


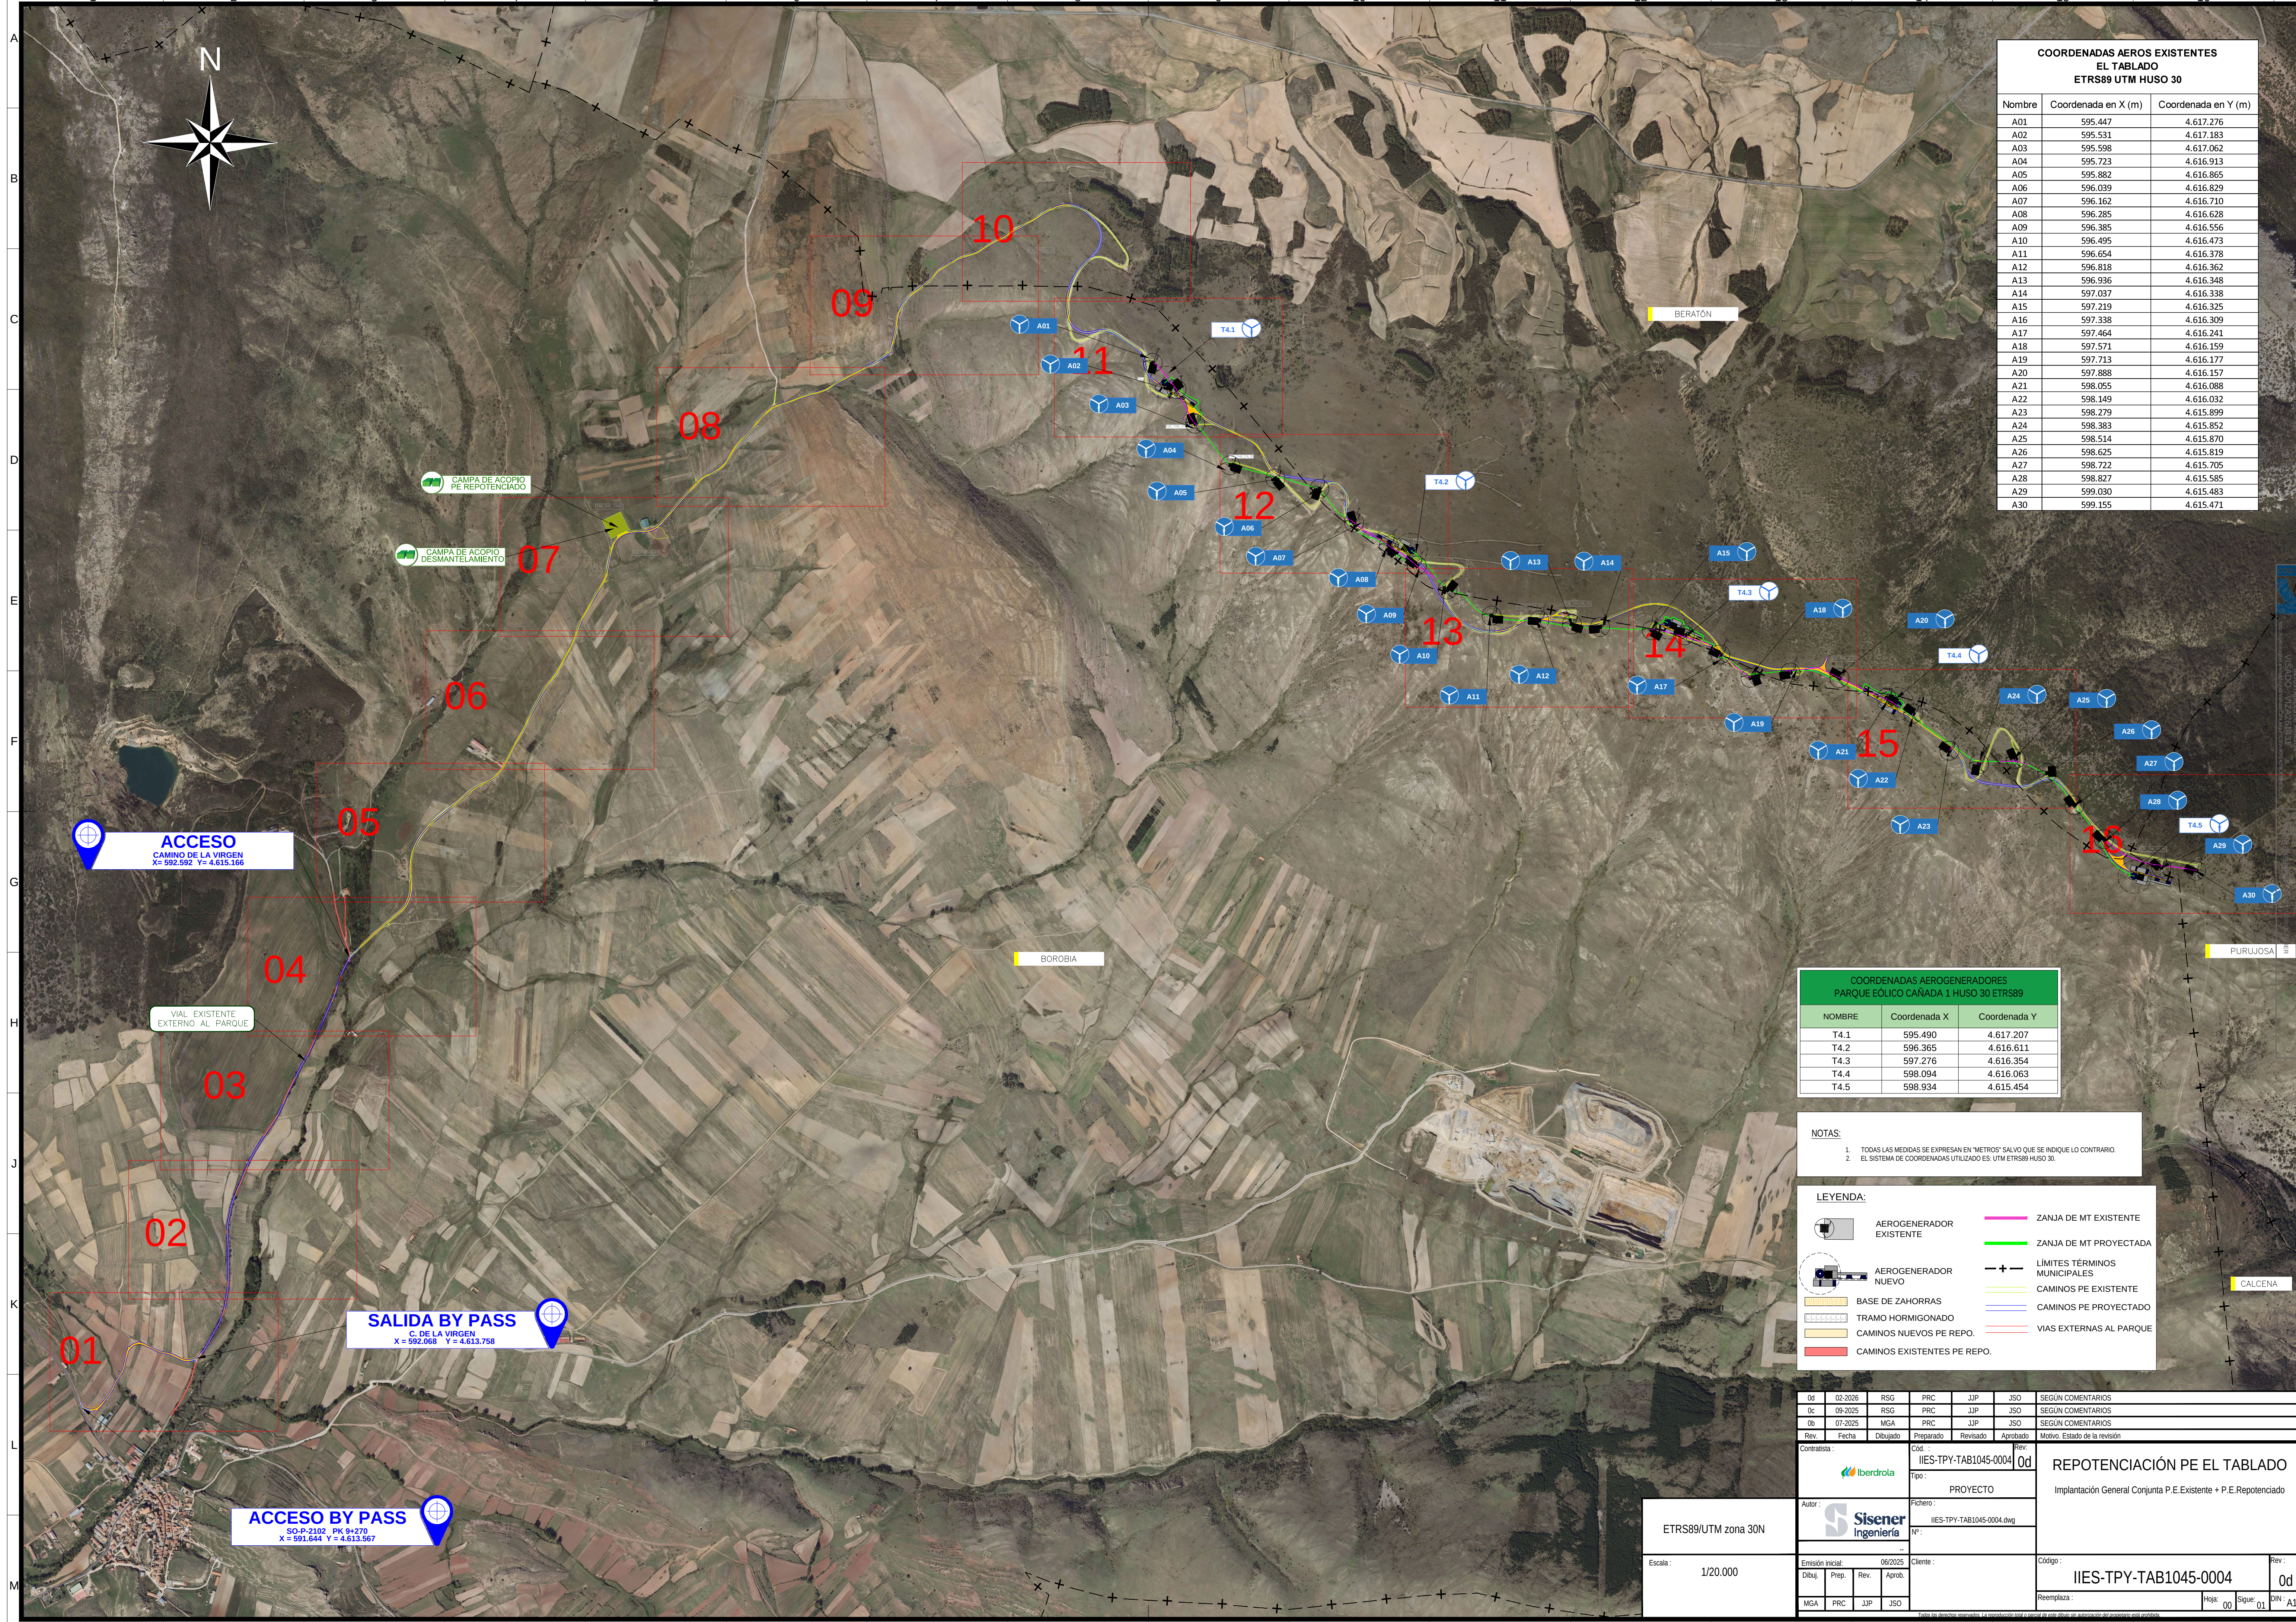



COORDENADAS AEROS EXISTENTES EL TABLADO ETRS89 UTM HUSO 30		
Nombre	Coordenada en X (m)	Coordenada en Y (m)
A01	595.447	4.617.276
A02	595.531	4.617.183
A03	595.598	4.617.062
A04	595.723	4.616.913
A05	595.882	4.616.865
A06	596.039	4.616.829
A07	596.162	4.616.710
A08	596.285	4.616.628
A09	596.385	4.616.556
A10	596.495	4.616.473
A11	596.654	4.616.378
A12	596.818	4.616.362
A13	596.936	4.616.348
A14	597.037	4.616.338
A15	597.219	4.616.325
A16	597.338	4.616.309
A17	597.464	4.616.241
A18	597.571	4.616.159
A19	597.713	4.616.177
A20	597.888	4.616.157
A21	598.055	4.616.088
A22	598.149	4.616.032
A23	598.279	4.615.899
A24	598.383	4.615.852
A25	598.514	4.615.870
A26	598.625	4.615.819
A27	598.722	4.615.705
A28	598.827	4.615.585
A29	599.030	4.615.483
A30	599.155	4.615.471

COORDENADAS AEROGENERADORES PARQUE EOLICO CAÑADA 1 HUSO 30 ETRS89		
NOMBRE	Coordenada X	Coordenada Y
T4.1	595.490	4.617.207
T4.2	596.365	4.616.611
T4.3	597.276	4.616.354
T4.4	598.094	4.616.063
T4.5	598.934	4.615.454

NOTAS:
1. TODAS LAS MEDIDAS SE EXPRESAN EN "METROS" SALVO QUE SE INDIQUE LO CONTRARIO.
2. EL SISTEMA DE COORDENADAS UTILIZADO ES: UTM ETRS89 HUSO 30.

LEYENDA:

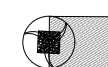
 AEROGENERADOR EXISTENTE

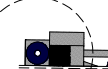 AEROGENERADOR NUEVO


 BASE DE ZAHORRAS

 TRAMO HORMIGONADO

 CAMINOS NUEVOS PE REPO.

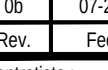
 CAMINOS EXISTENTES PE REPO.


 ZANJA DE MT EXISTENTE

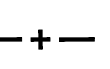 ZANJA DE MT PROYECTADA


 LIMITES TERMINOS MUNICIPALES


 CAMINOS PE EXISTENTE

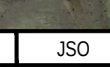 CAMINOS PE PROYECTADO

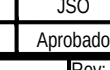 VIAS EXTERNAS AL PARQUE

0d	02-2026	RSB	PRC	JJP	JSO	SEGUN COMENTARIOS		
0c	09-2025	RSB	PRC	JJP	JSO	SEGUN COMENTARIOS		
0b	07-2025	MGA	PRC	JJP	JSO	SEGUN COMENTARIOS		
Rev.	Fecha	Dibujado	Preparado	Revisado	Aprobado	Motivo. Estado de la revisión		
Contratista:			Cód.:	IIES-TPY-TAB1045-0004		Rev.:		
Autor:			Tipo:	PROYECTO				
			Fichero:	IIES-TPY-TAB1045-0004.dwg				
			Nº:					
Emisión inicial:	06/2025		Cliente:					
Dibuj.	Prep.	Rev.	Aprob.					
MGA	PRC	JJP	JSO					
ETRS89/UTM zona 30N								
Escala: 1/20.000								
Repotenciación PE EL TABLADO								
Implantación General Conjunta P.E.Existente + P.E.Repotenciado								
Código: IIES-TPY-TAB1045-0004						Rev.:		
Reemplaza:						0d		
Hojas: 00						Sigue: 01		
						A1		

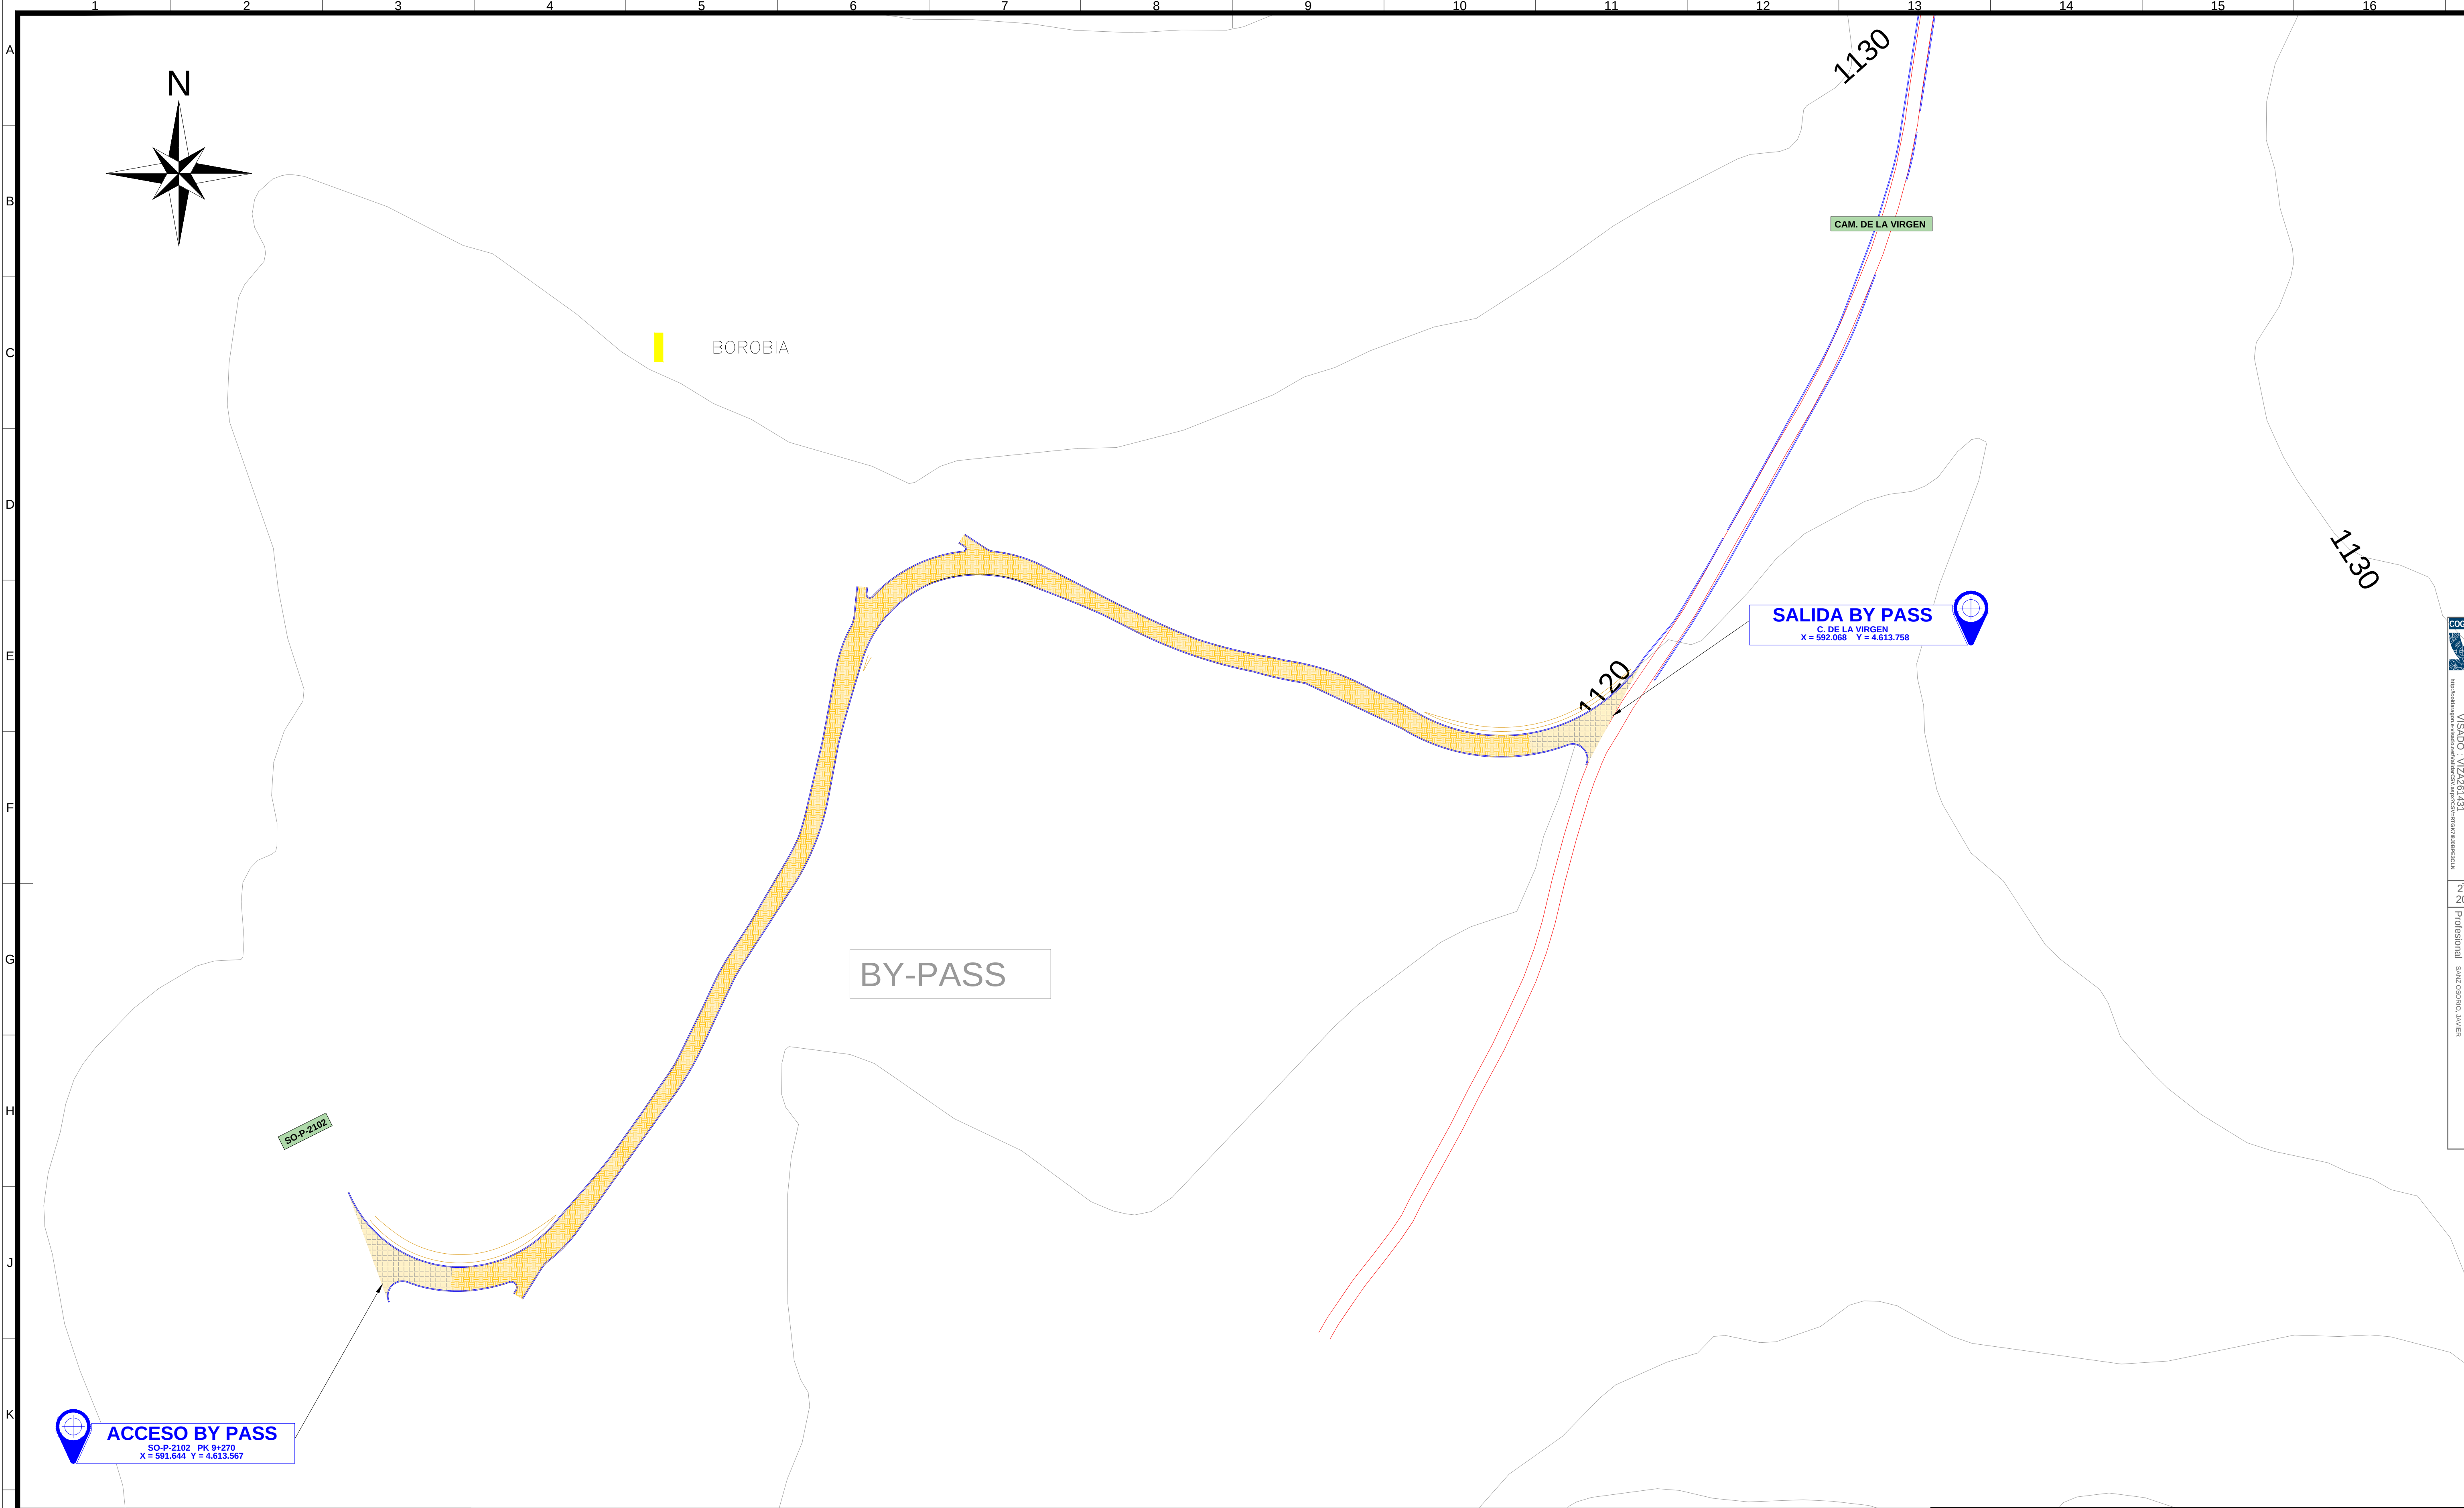

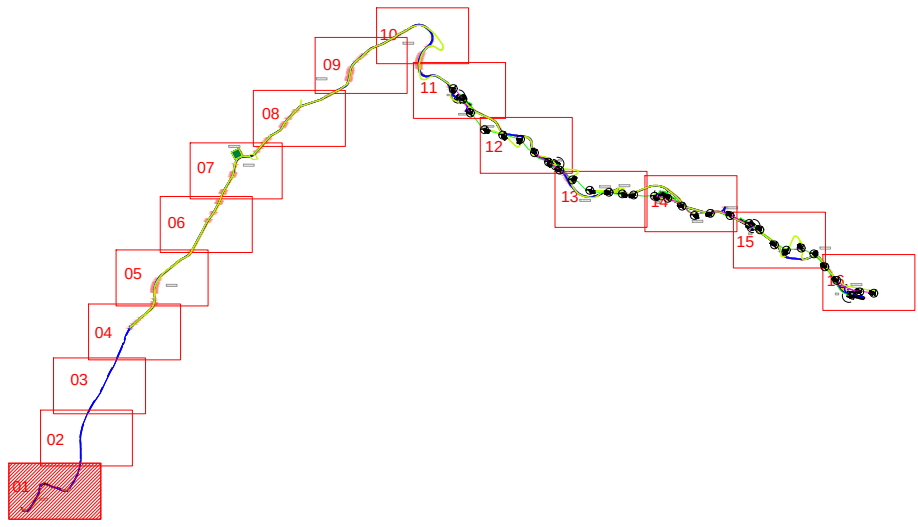



LEYENDA:

	AEROGENERADOR EXISTENTE		ZANJA DE MT EXISTENTE
	AEROGENERADOR NUEVO		ZANJA DE MT PROYECTADA
	BASE DE ZAHORRAS		LÍMITES TÉRMINOS MUNICIPALES
	TRAMO HORMIGONADO		CAMINOS PE EXISTENTE
	CAMINOS NUEVOS PE REPO.		CAMINOS PE PROYECTADO
	CAMINOS EXISTENTES PE REPO.		VIAS EXTERNAS AL PARQUE

NOTAS:

- TODAS LAS MEDIDAS SE EXPRESAN EN "METROS" SALVO QUE SE INDIQUE LO CONTRARIO.
- EL SISTEMA DE COORDENADAS UTILIZADO ES: UTM ETRS89 HUSO 30.


0d	02-2026	RSG	PRC	JJP	JSO	SEGUN COMENTARIOS
0c	09-2025	RSG	PRC	JJP	JSO	SEGUN COMENTARIOS
0b	07-2025	MGA	PRC	JJP	JSO	SEGUN COMENTARIOS
Rev.	Fecha	Dibujado	Preparado	Revisado	Aprobado	Motivo. Estado de la revisión
Contratista:		Cód.:		Rev:		
		IIES-TPY-TAB1045-0004		0d		
Tipo:		PROYECTO				
Autor:		Fichero:				
		IIES-TPY-TAB1045-0004.dwg				
Nº:		-				
Emisión inicial:		06/2025		Cliente:		
Dibuj.	Prep.	Rev.	Aprob.			
MGA	PRC	JJP	JSO			
Escala : 1/1.000						
ETRS89/UTM zona 30N						
Código : IIES-TPY-TAB1045-0004						
Reemplaza : Hoja 01 Sigue 02 DIN A1						

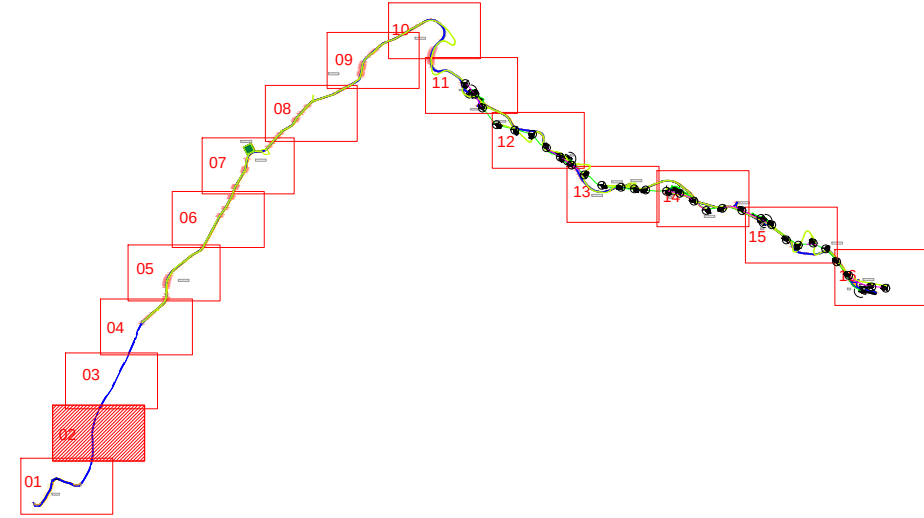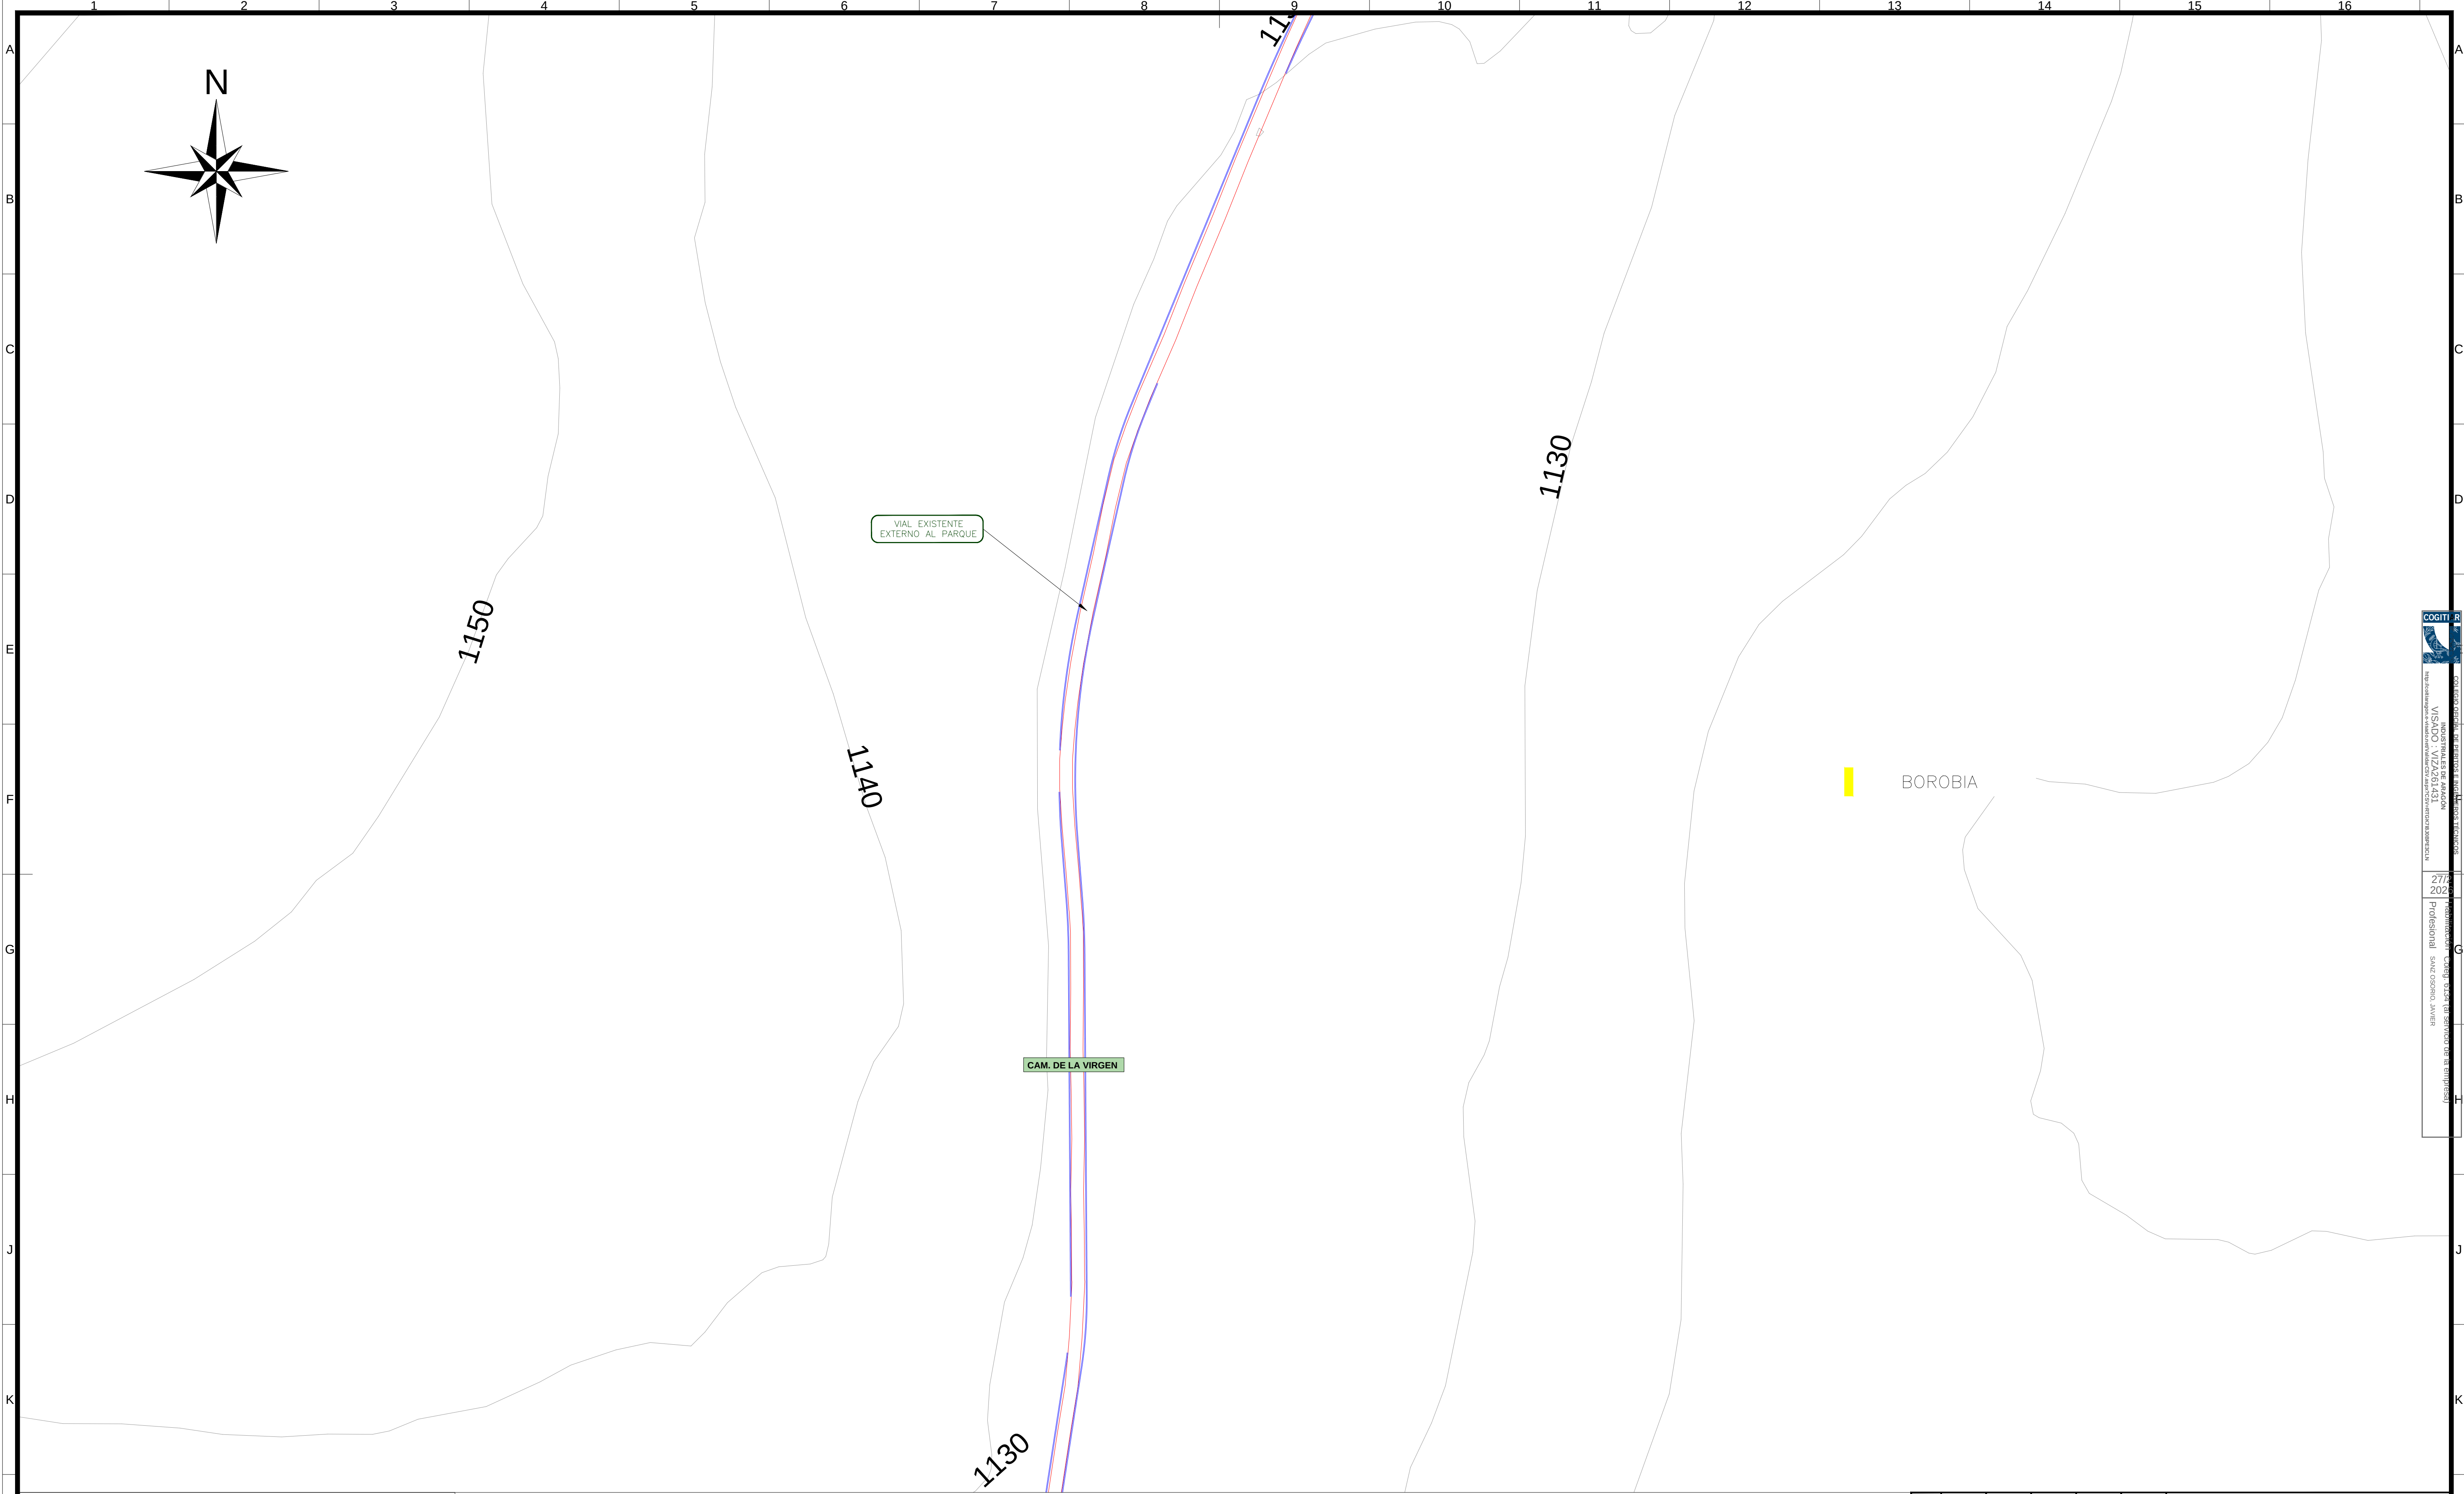

LEYENDA:			
	AEROGENERADOR EXISTENTE		ZANJA DE MT EXISTENTE
	AEROGENERADOR NUEVO		ZANJA DE MT PROYECTADA
	BASE DE ZAVORRAS		LÍMITES TÉRMINOS MUNICIPALES
	TRAMO HORMIGONADO		CAMINOS PE EXISTENTE
	CAMINOS NUEVOS PE REPO.		CAMINOS PE PROYECTADO
	CAMINOS EXISTENTES PE REPO.		VIAS EXTERNAS AL PARQUE

NOTAS:
1. TODAS LAS MEDIDAS SE EXPRESAN EN "METROS" SALVO QUE SE INDIQUE LO CONTRARIO.
2. EL SISTEMA DE COORDENADAS UTILIZADO ES: UTM ETRS89 HUSO 30.

		0d		02-2026	RSG	PRC	JJP	JSO	SEGUN COMENTARIOS								
		0c		09-2025	RSG	PRC	JJP	JSO	SEGUN COMENTARIOS								
		0b		07-2025	MGA	PRC	JJP	JSO	SEGUN COMENTARIOS								
Rev.		Fecha		Dibujado		Preparado		Revisado		Aprobado		Motivo. Estado de la revisión					
Contratista :				Cód. :				Rev. :									
				IIES-TPY-TAB1045-0004				0d									
				Tipo :				PROYECTO									
Autor :				Fichero :				REPOTENCIACIÓN PE EL TABLADO									
				IIES-TPY-TAB1045-0004.dwg													
				Nº :													
ETRS89/UTM zona 30N				..				Implantación General Conjunta P.E.Existente + P.E.Repotenciado									
Escala :		1/1.000		Emisión inicial: 06/2025				Código :				Rev. :					
				Dibuj.		Prep.		Rev.		Aprob.		IIES-TPY-TAB1045-0004		0d			
				MGA		PRC		JJP		JSO							
Reemplaza :												Hoja: 02		Sigue: 03		DIN: A1	
Firma de desarrollo proyectista. La reproducción total o parcial de este dibujo sin autorización del propietario está prohibida.																	

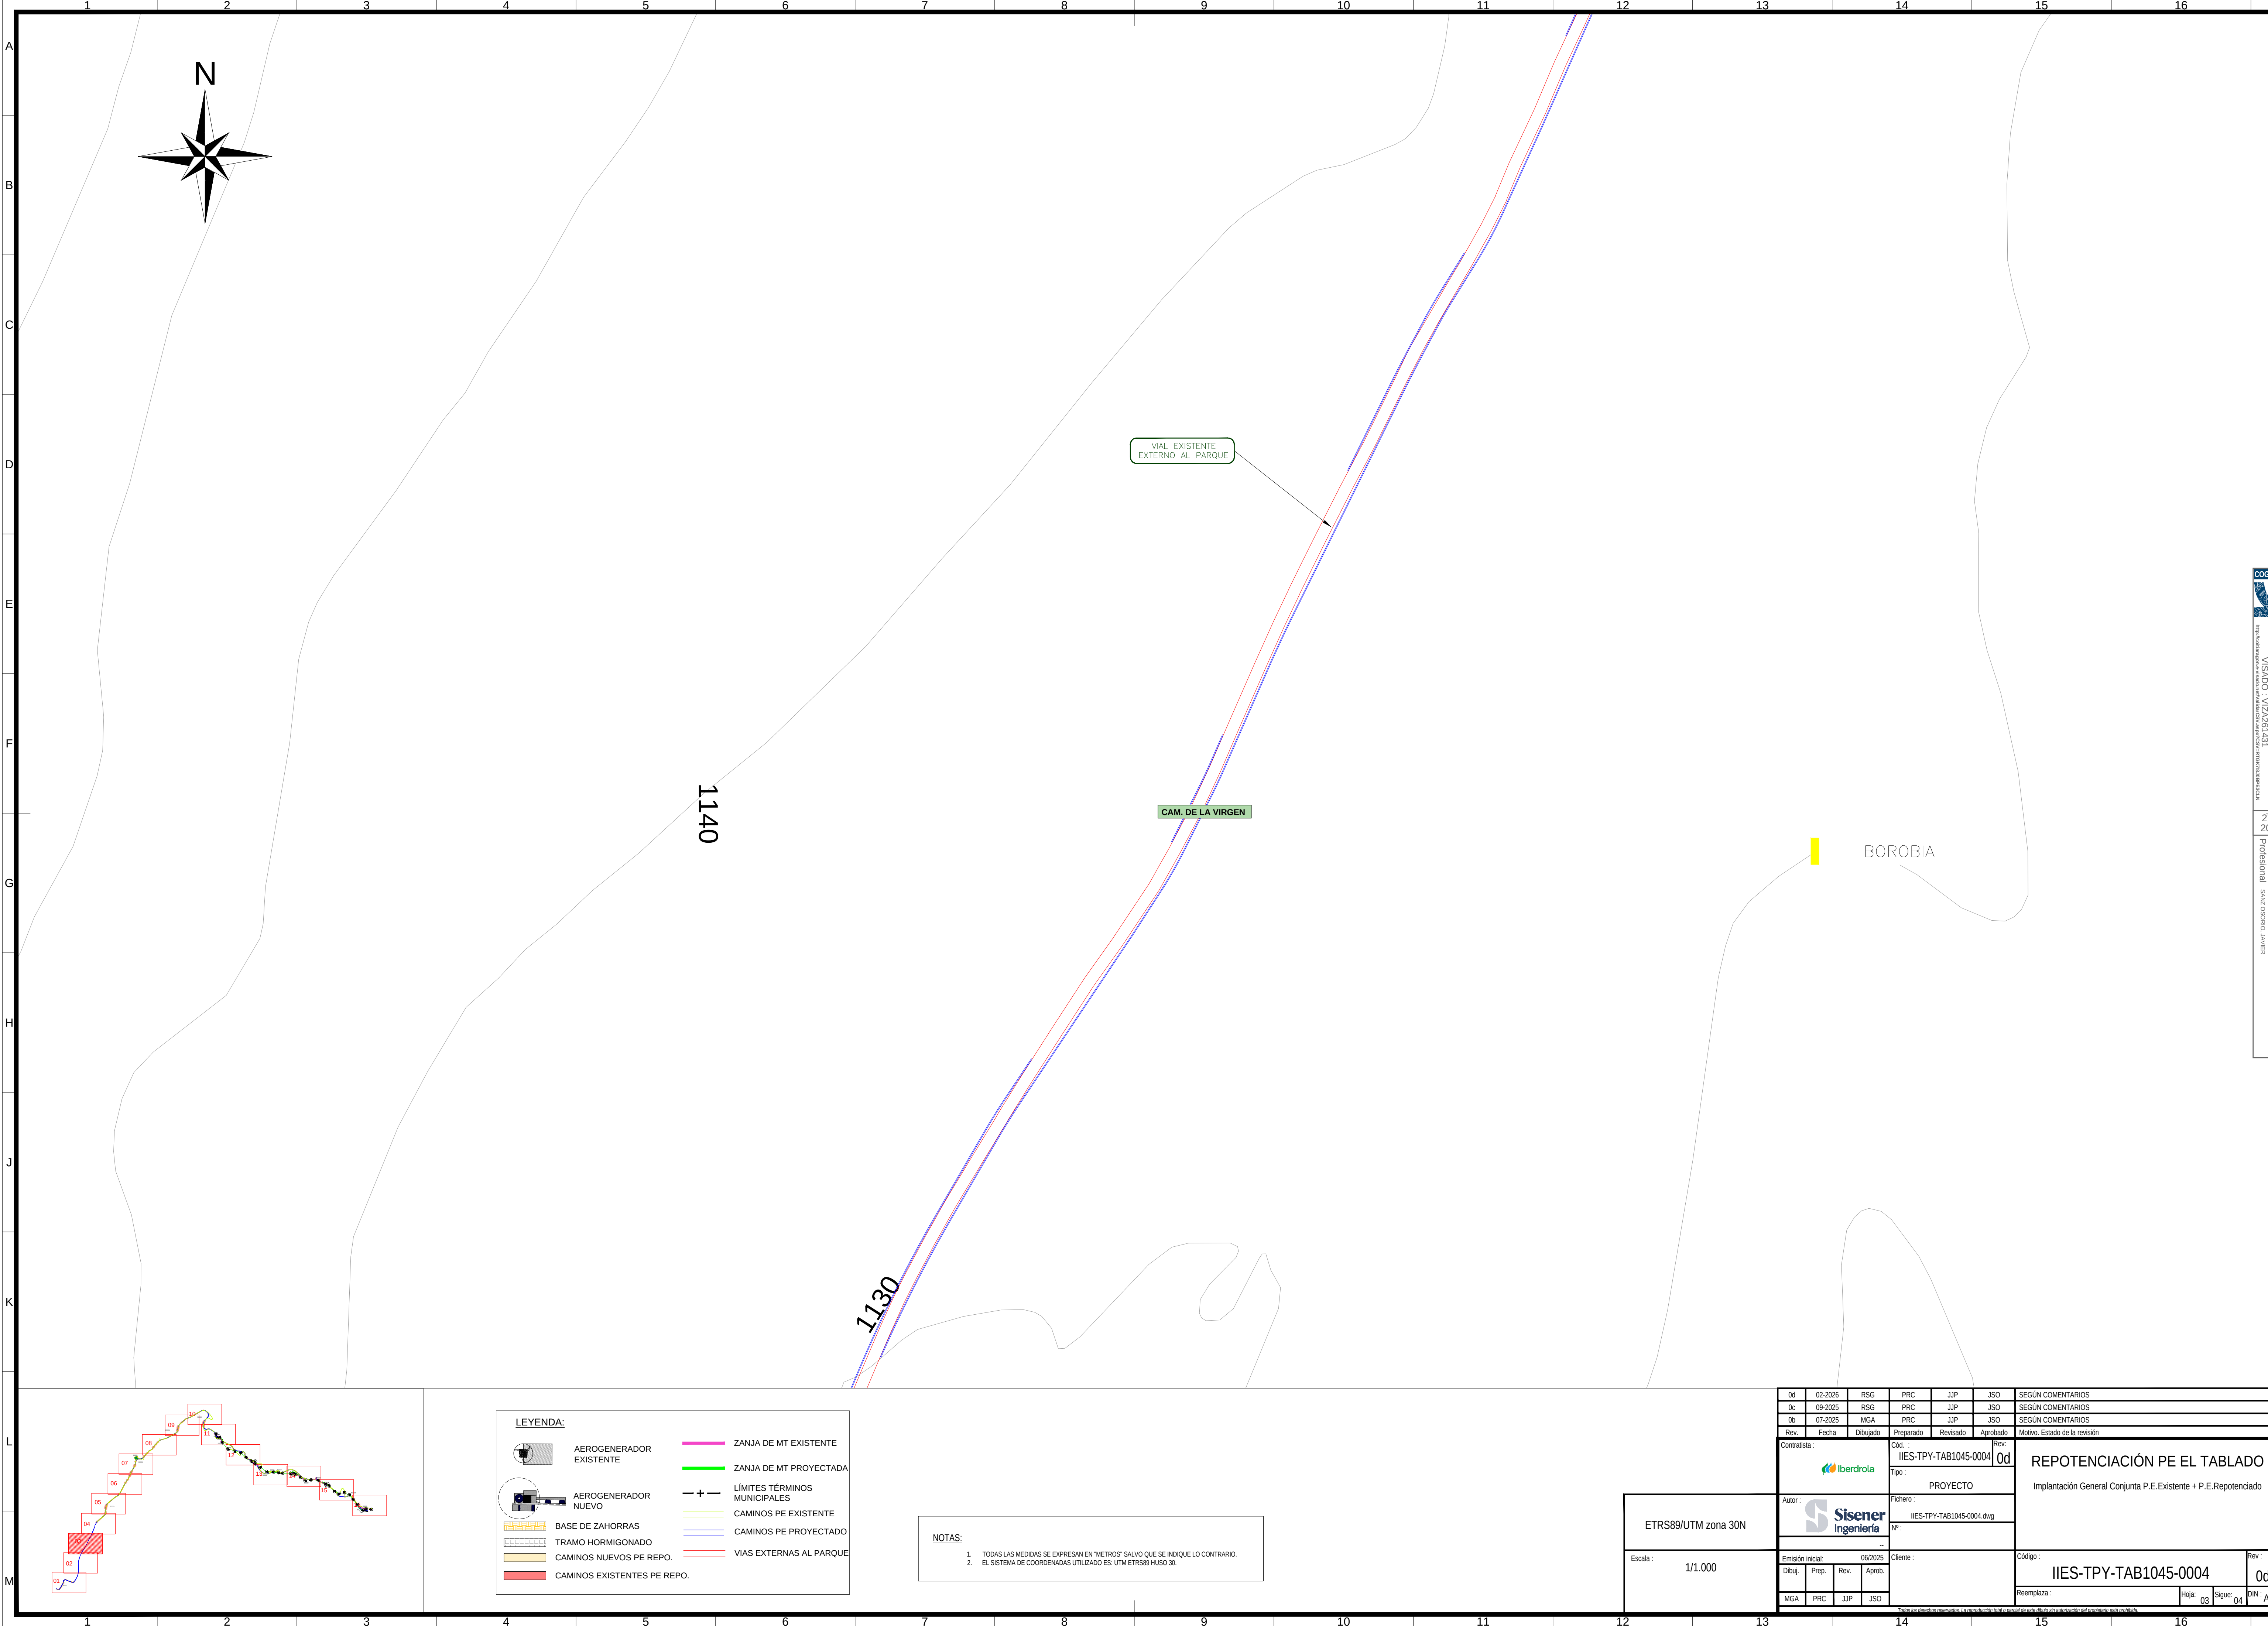



LEYENDA:

	AEROGENERADOR EXISTENTE		ZANJA DE MT EXISTENTE
	AEROGENERADOR NUEVO		ZANJA DE MT PROYECTADA
	BASE DE ZAHORRAS		LÍMITES TÉRMINOS MUNICIPALES
	TRAMO HORMIGONADO		CAMINOS PE EXISTENTE
	CAMINOS NUEVOS PE REPO.		CAMINOS PE PROYECTADO
	CAMINOS EXISTENTES PE REPO.		VIAS EXTERNAS AL PARQUE

NOTAS:

1. TODAS LAS MEDIDAS SE EXPRESAN EN "METROS" SALVO QUE SE INDIQUE LO CONTRARIO.
2. EL SISTEMA DE COORDENADAS UTILIZADO ES: UTM ETRS89 HUSO 30.

0d	02-2026	RSG	PRC	JJP	JSO	SEGÚN COMENTARIOS				
0c	09-2025	RSG	PRC	JJP	JSO	SEGÚN COMENTARIOS				
0b	07-2025	MGA	PRC	JJP	JSO	SEGÚN COMENTARIOS				
Rev.	Fecha	Dibujado	Preparado	Revisado	Aprobado	Motivo. Estado de la revisión				
Contratista		Cód. : IIES-TPY-TAB1045-0004			Rev. : 0d	REPOTENCIACIÓN PE EL TABLADO Implantación General Conjunta P.E.Existente + P.E.Repotenciado				
		Tipo : PROYECTO								
Autor : 		Fichero : IIES-TPY-TAB1045-0004.dwg								
		Nº : --								
Emisión inicial: 06/2025		Cliente :			Código : IIES-TPY-TAB1045-0004			Rev. : 0c		
Dibuj.	Prep.	Rev.	Aprob.							
MGA	PRC	JJP	JSO							
Reemplaza :						Hoja: 03	Sigue: 04	DIN: A		
Firma de aceptación responsable. A ser completada por el responsable del proyecto y aprobado.										

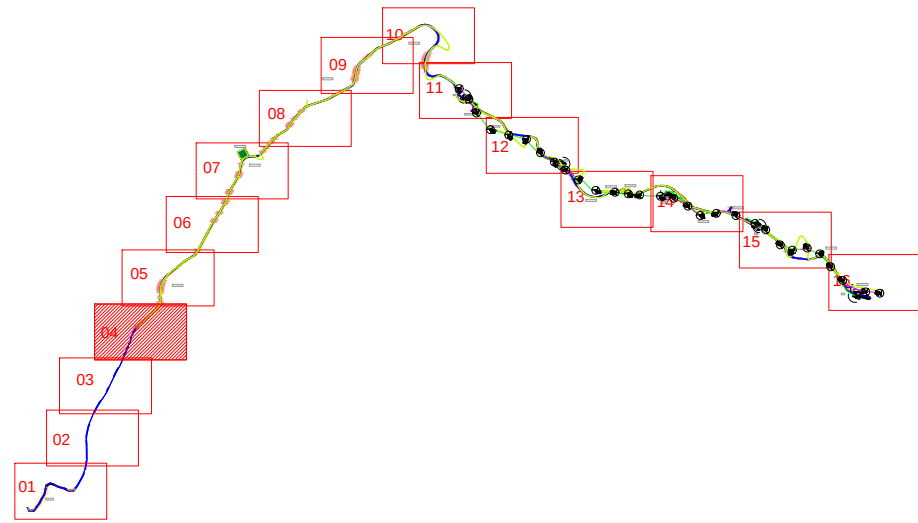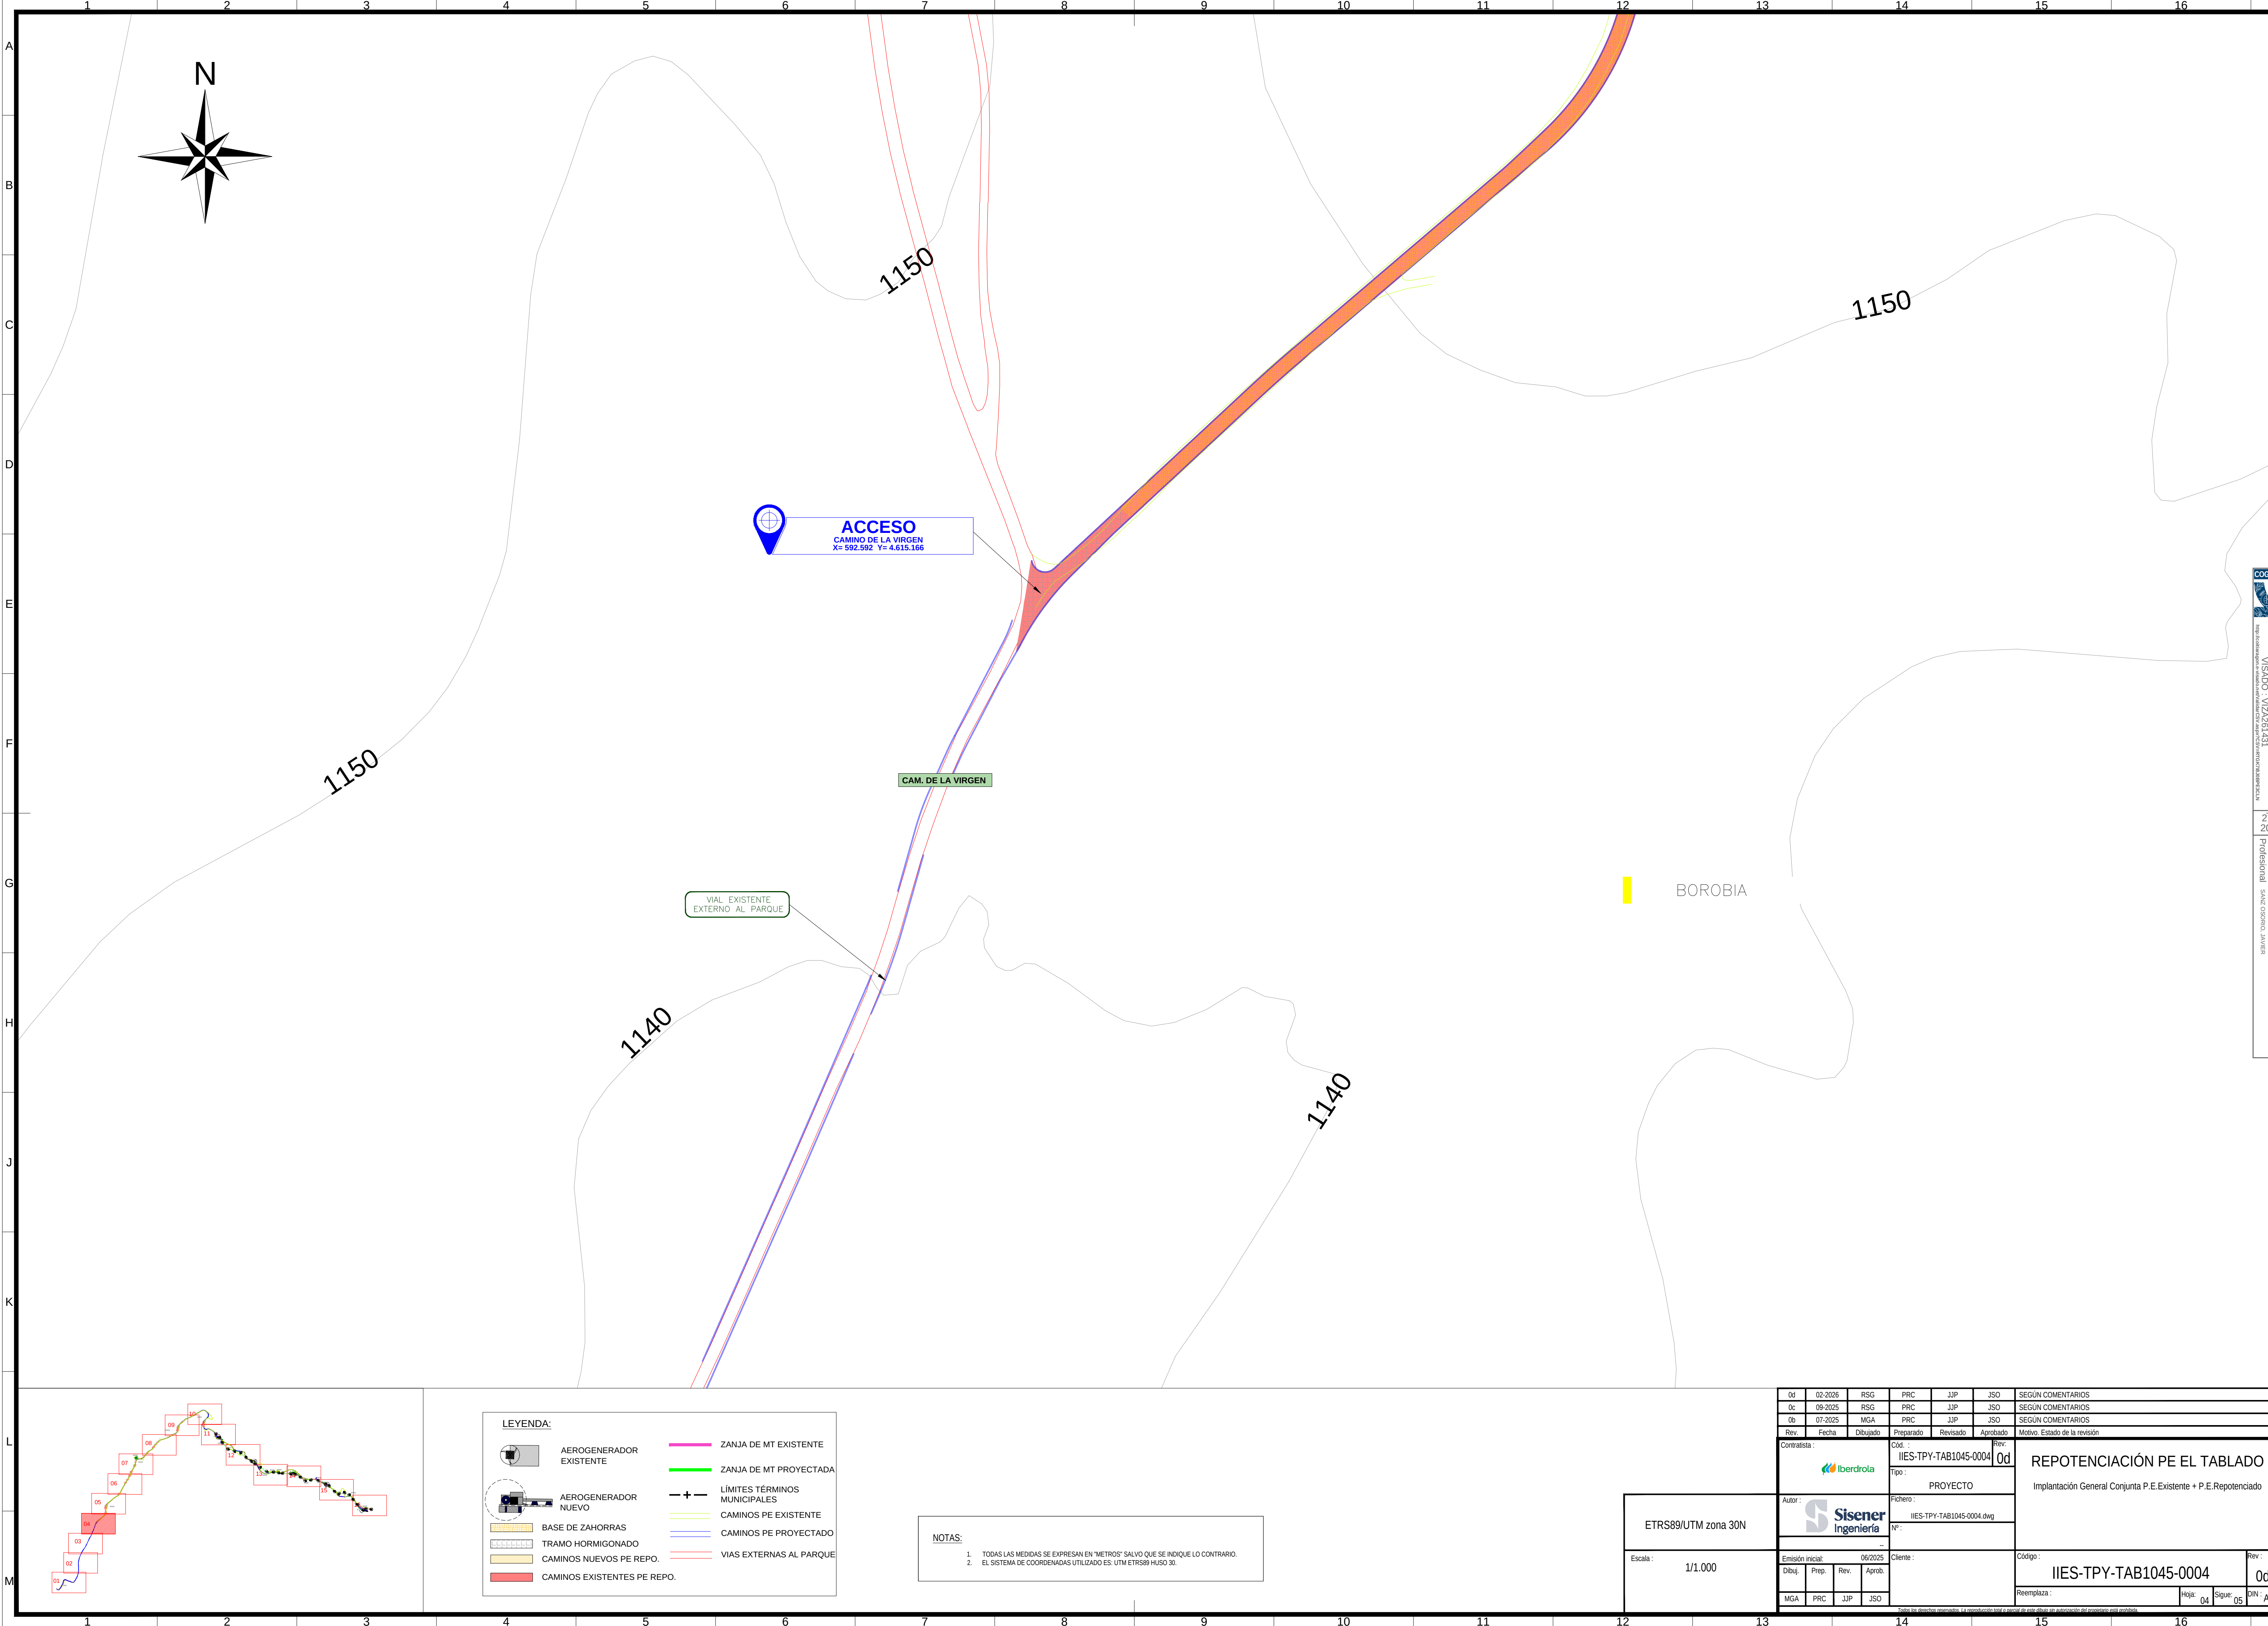

LEYENDA:			
	AEROGENERADOR EXISTENTE		ZANJA DE MT EXISTENTE
	AEROGENERADOR NUEVO		ZANJA DE MT PROYECTADA
	BASE DE ZAHORRAS		LÍMITES TÉRMINOS MUNICIPALES
	TRAMO HORMIGONADO		CAMINOS PE EXISTENTE
	CAMINOS NUEVOS PE REPO.		CAMINOS PE PROYECTADO
	CAMINOS EXISTENTES PE REPO.		VIAS EXTERNAS AL PARQUE


NOTAS:

- TODAS LAS MEDIDAS SE EXPRESAN EN "METROS" SALVO QUE SE INDIQUE LO CONTRARIO.
- EL SISTEMA DE COORDENADAS UTILIZADO ES: UTM ETRS89 HUSO 30.

ETRS89/UTM zona 30N

Escala : 1/1.000

Id	02-2026	RSG	PRC	JJP	JSO	SEGUN COMENTARIOS
0c	09-2025	RSG	PRC	JJP	JSO	SEGUN COMENTARIOS
0b	07-2025	MGA	PRC	JJP	JSO	SEGUN COMENTARIOS
Rev.	Fecha	Dibujado	Preparado	Revisado	Aprobado	Motivo. Estado de la revisión
Contratista:		Cód. : IIES-TPY-TAB1045-0004		Rev. 0d	REPOTENCIACIÓN PE EL TABLADO Implantación General Conjunta P.E.Existente + P.E.Repotenciado	
		Tipo : PROYECTO				
Autor: 		Fichero : IIES-TPY-TAB1045-0004.dwg				
		Nº : --				
Emisión inicial: 06/2025		Cliente :			Código : IIES-TPY-TAB1045-0004	Rev. 0c
Dibuj.	Prep.	Rev.	Aprob.			
MGA	PRC	JJP	JSO			
Reemplaza :				Hoja: 04	Sigue: 05	DIN: A

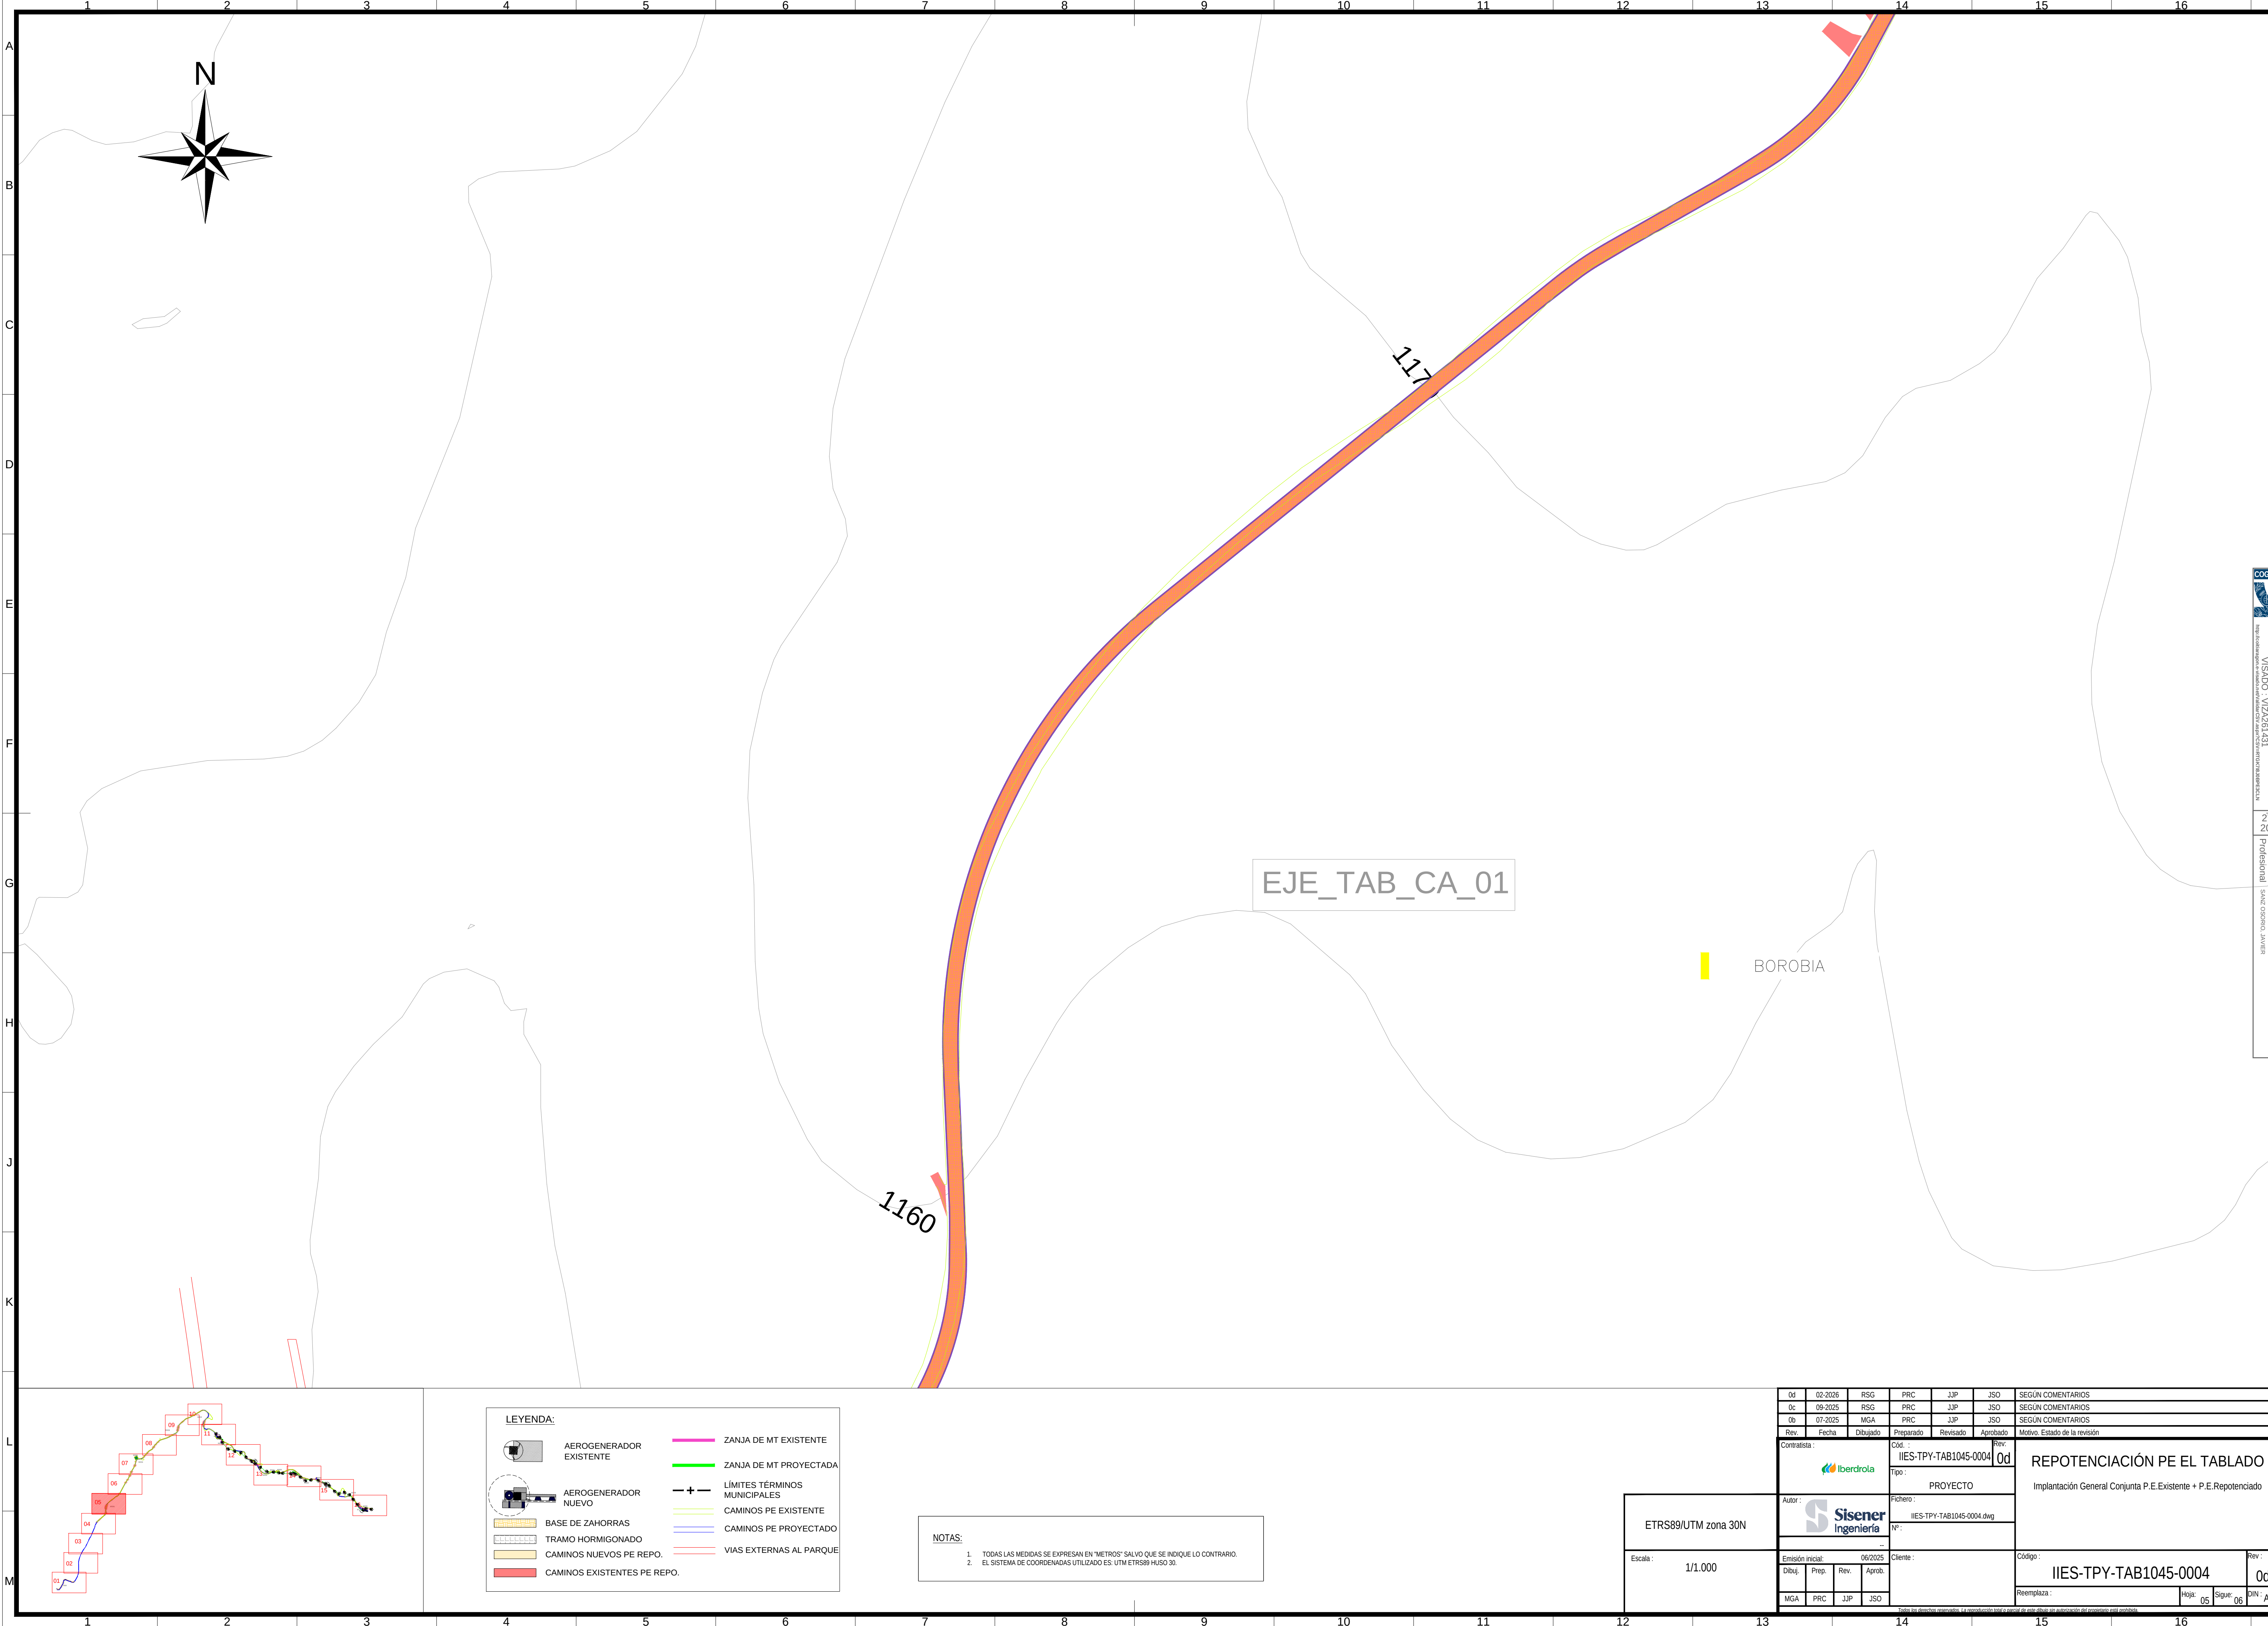


LEYENDA:

	AEROGENERADOR EXISTENTE		ZANJA DE MT EXISTENTE
	AEROGENERADOR NUEVO		ZANJA DE MT PROYECTADA
	TRAMO HORMIGONADO		LIMITES TERMINOS MUNICIPALES
	CAMINOS NUEVOS PE REPO.		CAMINOS PE EXISTENTE
	CAMINOS EXISTENTES PE REPO.		CAMINOS PE PROYECTADO
			VIAS EXTERNAS AL PARQUE

NOTAS:

- TODAS LAS MEDIDAS SE EXPRESAN EN "METROS" SALVO QUE SE INDIQUE LO CONTRARIO.
- EL SISTEMA DE COORDENADAS UTILIZADO ES: UTM ETRS89 HUSO 30.

0d	02-2026	RSG	PRC	JJP	JSO	SEGUN COMENTARIOS		
0c	09-2025	RSG	PRC	JJP	JSO	SEGUN COMENTARIOS		
0b	07-2025	MGA	PRC	JJP	JSO	SEGUN COMENTARIOS		
Rev.	Fecha	Dibujado	Preparado	Revisado	Aprobado	Motivo. Estado de la revisión		
Contratista : 			Cód. : IIES-TPY-TAB1045-0004		Rev. : 0d	REPOTENCIACIÓN PE EL TABLADO Implantación General Conjunta P.E.Existente + P.E.Repotenciado		
Autor : 			Tipo : PROYECTO					
			Fichero : IIES-TPY-TAB1045-0004.dwg					
			Nº : --					
Emisión inicial: 06/2025			Cliente :		Código : IIES-TPY-TAB1045-0004		Rev. : 0c	
Dibuj	Prep	Rev	Aprob.					
MGA	PRC	JJP	JSO	Reemplaza :				Hoja : 05
Firma por el cliente, propietario, la autoridad competente y el personal de proyecto, en su caso, en el momento de la aprobación del proyecto.							Sigue : 06	
							DIN : A1	

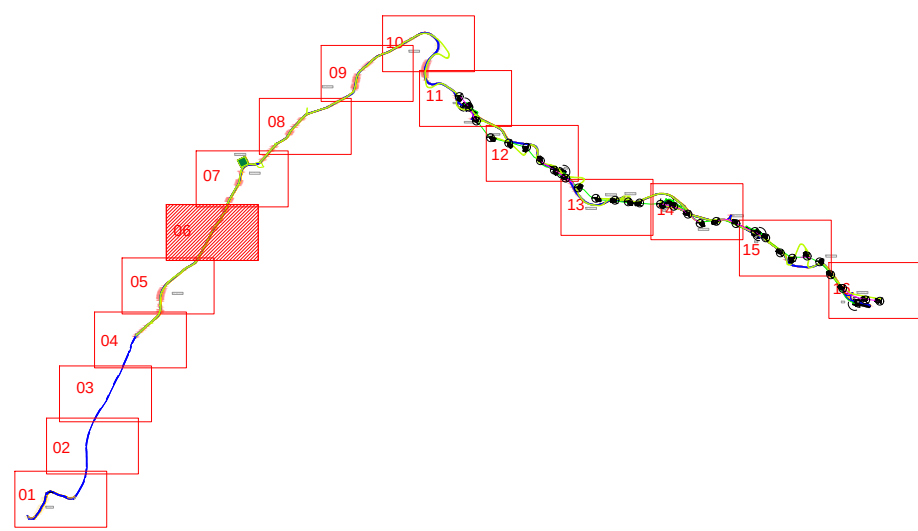

LEYENDA:			
	AEROGENERADOR EXISTENTE		ZANJA DE MT EXISTENTE
	AEROGENERADOR NUEVO		ZANJA DE MT PROYECTADA
	BASE DE ZAHORRAS		LÍMITES TÉRMINOS MUNICIPALES
	TRAMO HORMIGONADO		CAMINOS PE EXISTENTE
	CAMINOS NUEVOS PE REPO.		CAMINOS PE PROYECTADO
	CAMINOS EXISTENTES PE REPO.		VIAS EXTERNAS AL PARQUE



NOTAS:

- TODAS LAS MEDIDAS SE EXPRESAN EN "METROS" SALVO QUE SE INDIQUE LO CONTRARIO.
- EL SISTEMA DE COORDENADAS UTILIZADO ES: UTM ETRS89 HUSO 30.

ETRS89/UTM zona 30N

Escala : 1/1.000

0d	02-2026	RSG	PRC	JJP	JSO	SEGUN COMENTARIOS
0c	09-2025	RSG	PRC	JJP	JSO	SEGUN COMENTARIOS
0b	07-2025	MGA	PRC	JJP	JSO	SEGUN COMENTARIOS
Rev.	Fecha	Dibujado	Preparado	Revisado	Aprobado	Motivo. Estado de la revisión
Contratista : 			Cód. : IIES-TPY-TAB1045-0004		Rev. 0d	
Autor : 			Tipo : PROYECTO		REPOTENCIACIÓN PE EL TABLADO Implantación General Conjunta P.E.Existente + P.E.Repotenciado	
Fichero : IIES-TPY-TAB1045-0004.dwg			Nº : --			
Emisión inicial: 06/2025			Cliente :			
Dibuj.	Prep.	Rev.	Aprob.	Código : IIES-TPY-TAB1045-0004		Rev. 0d
MGA	PRC	JJP	JSO	Reemplaza : Hoja: 06		Sigue: 07
						DIN: A

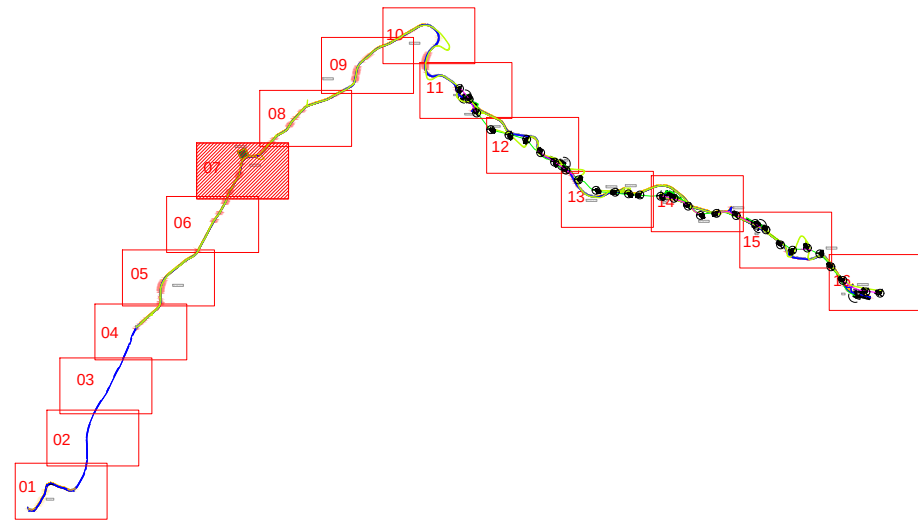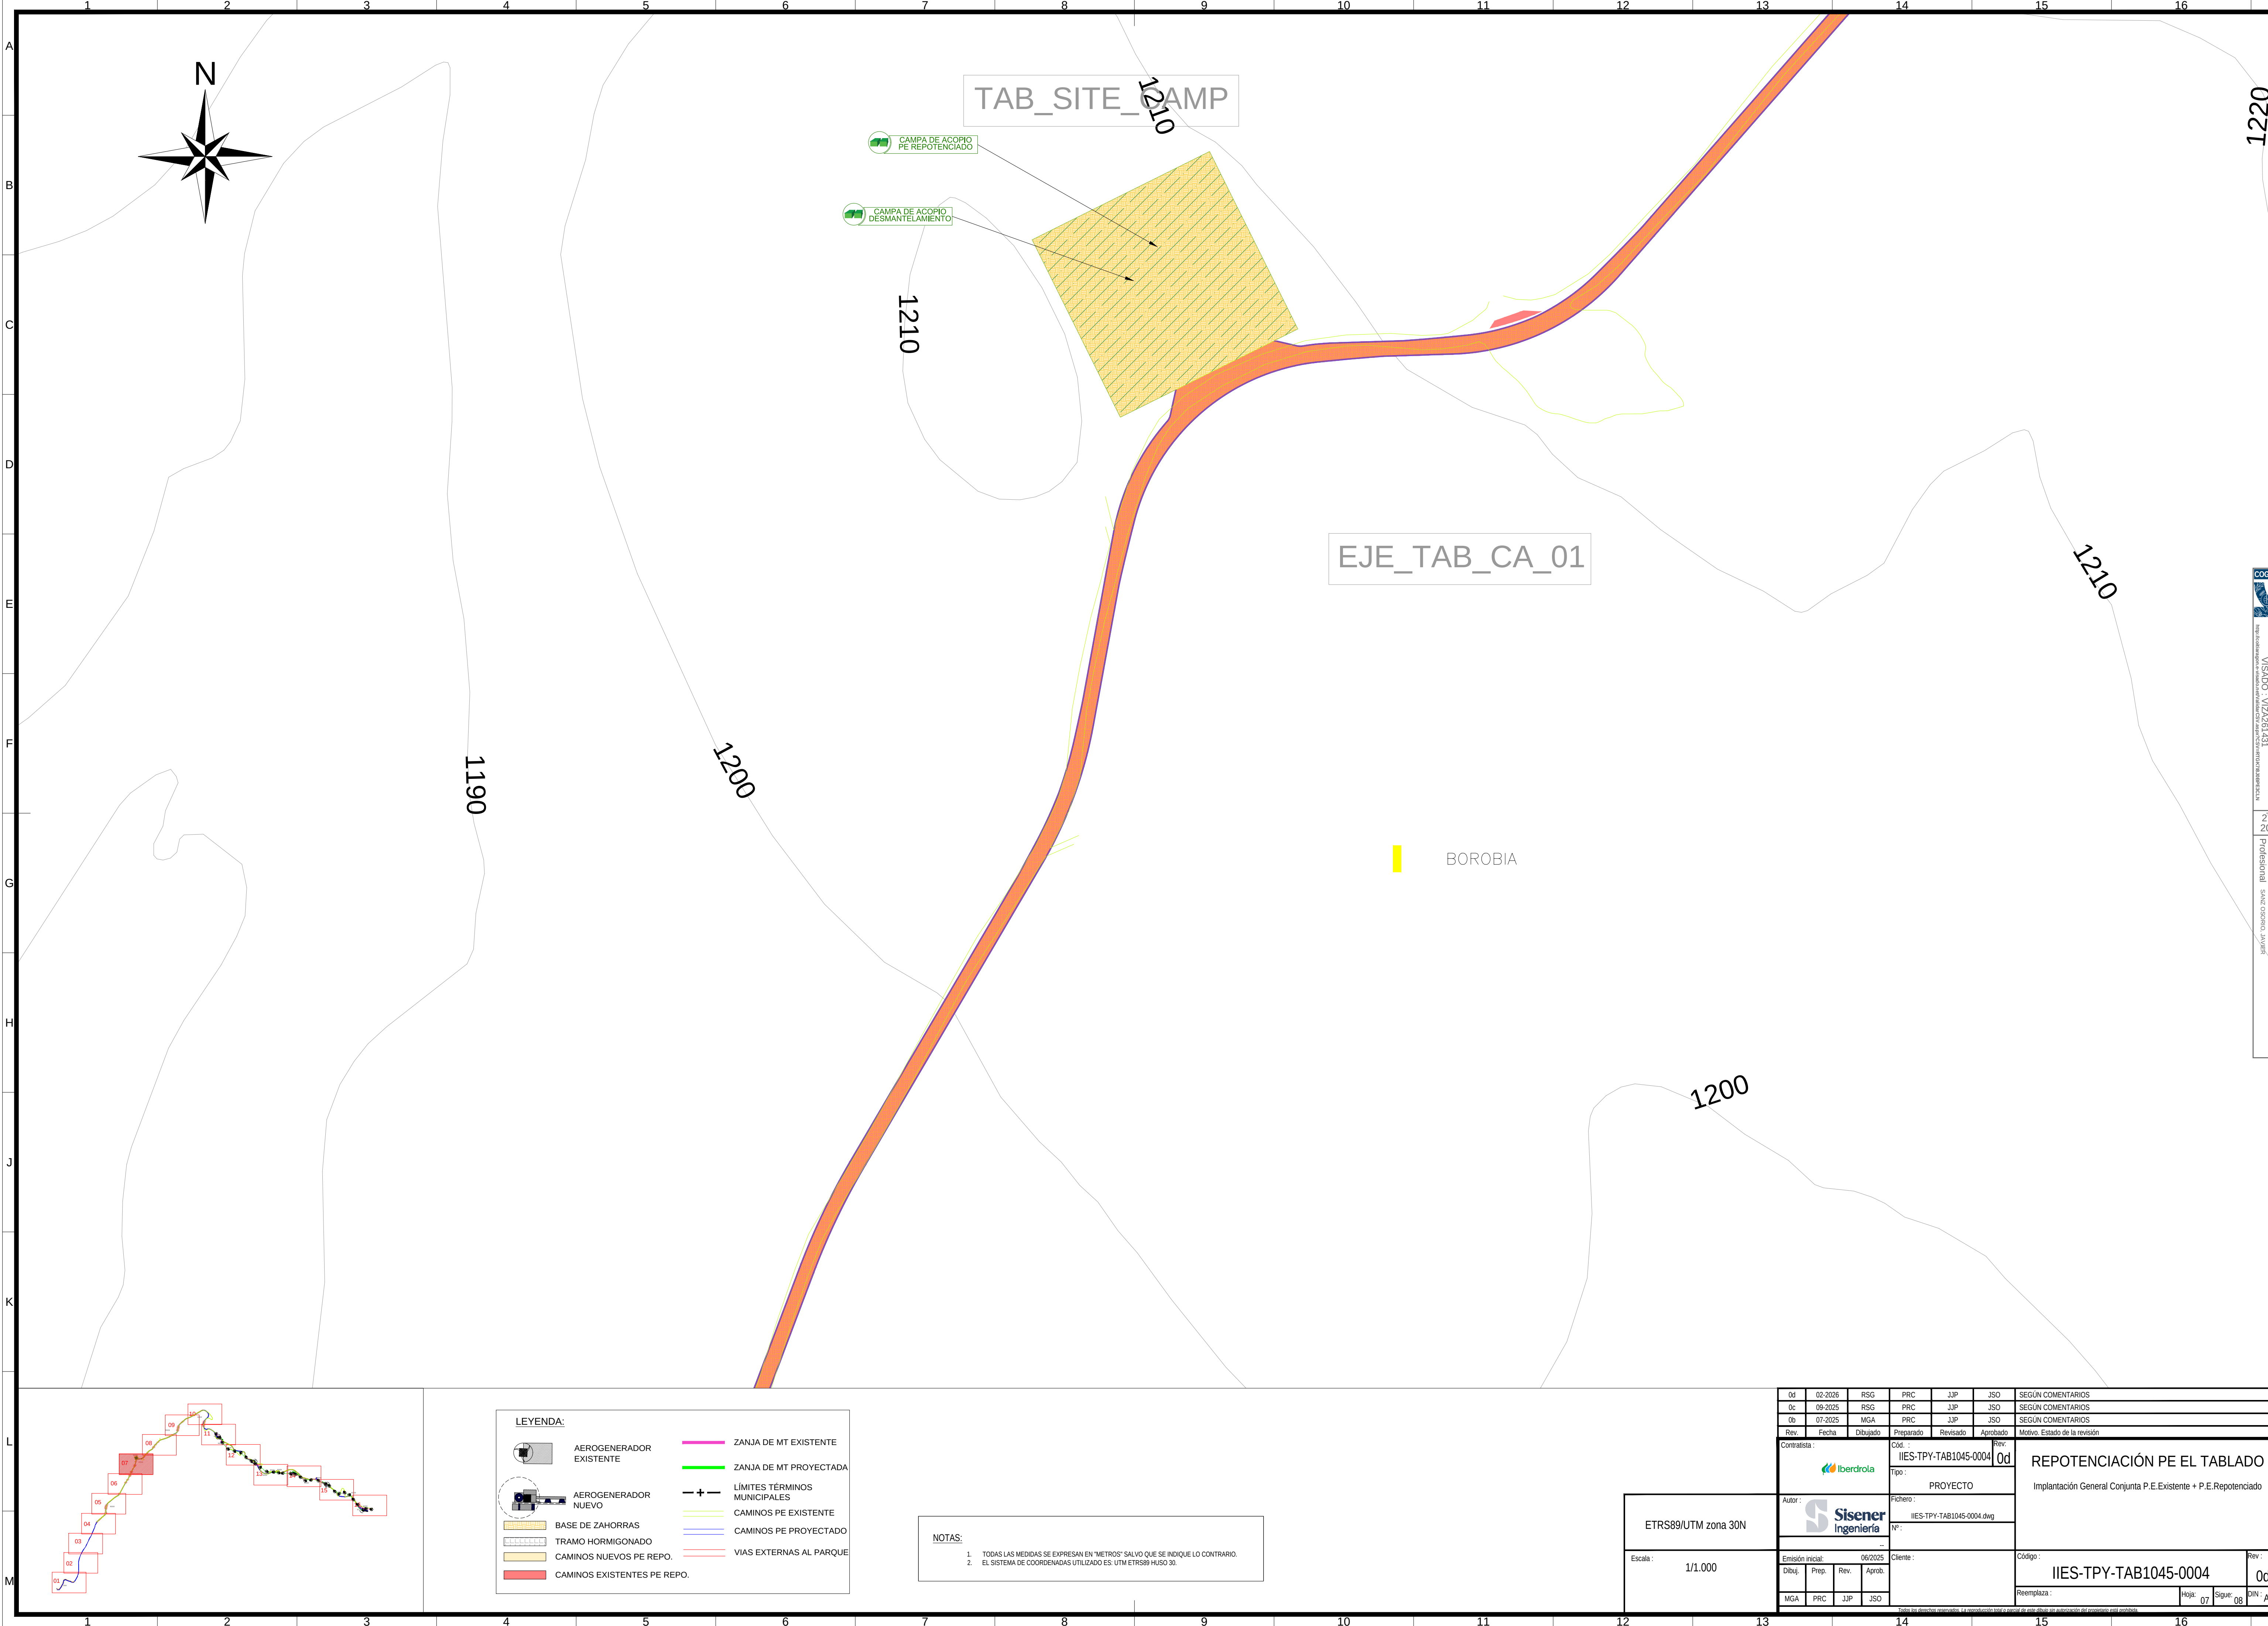

LEYENDA:			
	AEROGENERADOR EXISTENTE		ZANJA DE MT EXISTENTE
	AEROGENERADOR NUEVO		ZANJA DE MT PROYECTADA
	BASE DE ZAHORRAS		LÍMITES TÉRMINOS MUNICIPALES
	TRAMO HORMIGONADO		CAMINOS PE EXISTENTE
	CAMINOS NUEVOS PE REPO.		CAMINOS PE PROYECTADO
	CAMINOS EXISTENTES PE REPO.		VIAS EXTERNAS AL PARQUE


NOTAS:

- TODAS LAS MEDIDAS SE EXPRESAN EN "METROS" SALVO QUE SE INDIQUE LO CONTRARIO.
- EL SISTEMA DE COORDENADAS UTILIZADO ES: UTM ETRS89 HUSO 30.

ETRS89/UTM zona 30N

Escala : 1/1.000

0d	02-2026	RSG	PRC	JJP	JSO	SEGUN COMENTARIOS	
0c	09-2025	RSG	PRC	JJP	JSO	SEGUN COMENTARIOS	
0b	07-2025	MGA	PRC	JJP	JSO	SEGUN COMENTARIOS	
Rev.	Fecha	Dibujado	Preparado	Revisado	Aprobado	Motivo. Estado de la revisión	
Contratista :			Cód. :		Rev. :		REPOTENCIACIÓN PE EL TABLADO Implantación General Conjunta P.E.Existente + P.E.Repotenciado
			IIES-TPY-TAB1045-0004		0d		
Autor :			Tipo :		Rev. :		
			PROYECTO				
Fichero :			Nº :				
			IIES-TPY-TAB1045-0004.dwg				
Emisión inicial:			06/2025		Cliente :		
Dibuj	Prep	Rev	Aprob.	Código :			Rev. :
MGA	PRC	JJP	JSO	IIES-TPY-TAB1045-0004			0c
Reemplaza :							Hoja : 07
							Sigue: 08
							DIN : A1

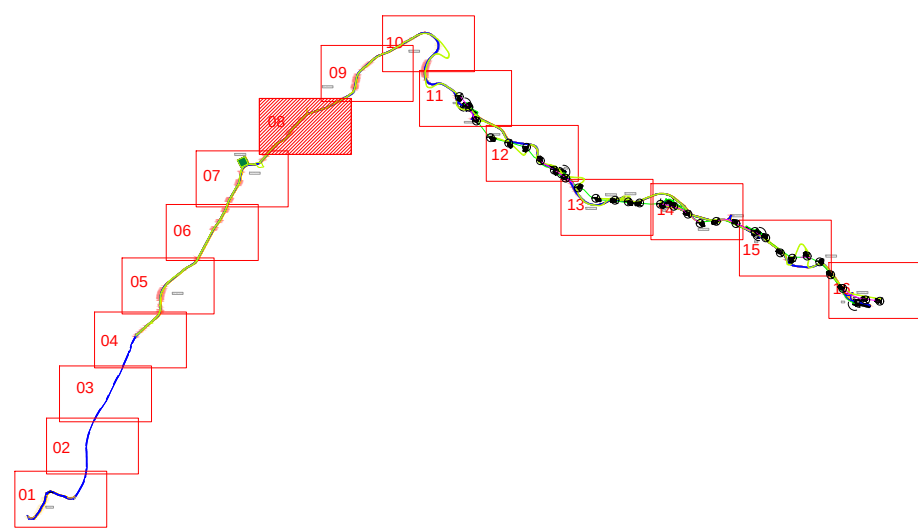


LEYENDA:			
	AEROGENERADOR EXISTENTE		ZANJA DE MT EXISTENTE
	AEROGENERADOR NUEVO		ZANJA DE MT PROYECTADA
	TRAMO HORMIGONADO		LÍMITES TÉRMINOS MUNICIPALES
	CAMINOS NUEVOS PE REPO.		CAMINOS PE EXISTENTE
	CAMINOS EXISTENTES PE REPO.		CAMINOS PE PROYECTADO
			VIAS EXTERNAS AL PARQUE


NOTAS:


- TODAS LAS MEDIDAS SE EXPRESAN EN "METROS" SALVO QUE SE INDIQUE LO CONTRARIO.
- EL SISTEMA DE COORDENADAS UTILIZADO ES: UTM ETRS89 HUSO 30.



ETRS89/UTM zona 30N

Escala : 1/1.000

 0d	02-2026	RSG	PRC	JJP	JSO	SEGUN COMENTARIOS			
0c	09-2025	RSG	PRC	JJP	JSO	SEGUN COMENTARIOS			
0b	07-2025	MGA	PRC	JJP	JSO	SEGUN COMENTARIOS			
Rev.	Fecha	Dibujado	Preparado	Revisado	Aprobado	Motivo. Estado de la revisión			
Contratista:			Cód.:		Rev.:		REPOTENCIACIÓN PE EL TABLADO Implantación General Conjunta P.E.Existente + P.E.Repotenciado		
			IIES-TPY-TAB1045-0004		0d				
Autor:			Tipo:						
			PROYECTO						
Fichero:			IIES-TPY-TAB1045-0004.dwg						
Nº:									
-									
Emisión inicial:			06/2025		Cliente:		Código:	Rev.:	
Dibuj.		Prep.	Rev.	Aprob.					
MGA		PRC	JJP	JSO			IIES-TPY-TAB1045-0004	0c	
Reemplaza:							Hoja: 08	Sigue: 09	DIN: A1
Firma de la dirección responsable: La reproducción total o parcial de este dibujo sin autorización del propietario está prohibida.									

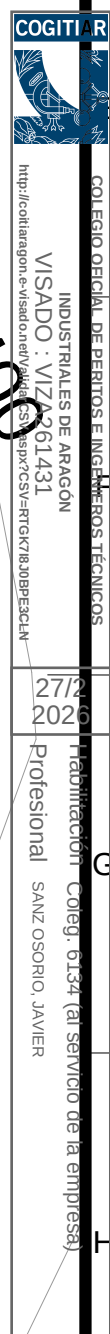

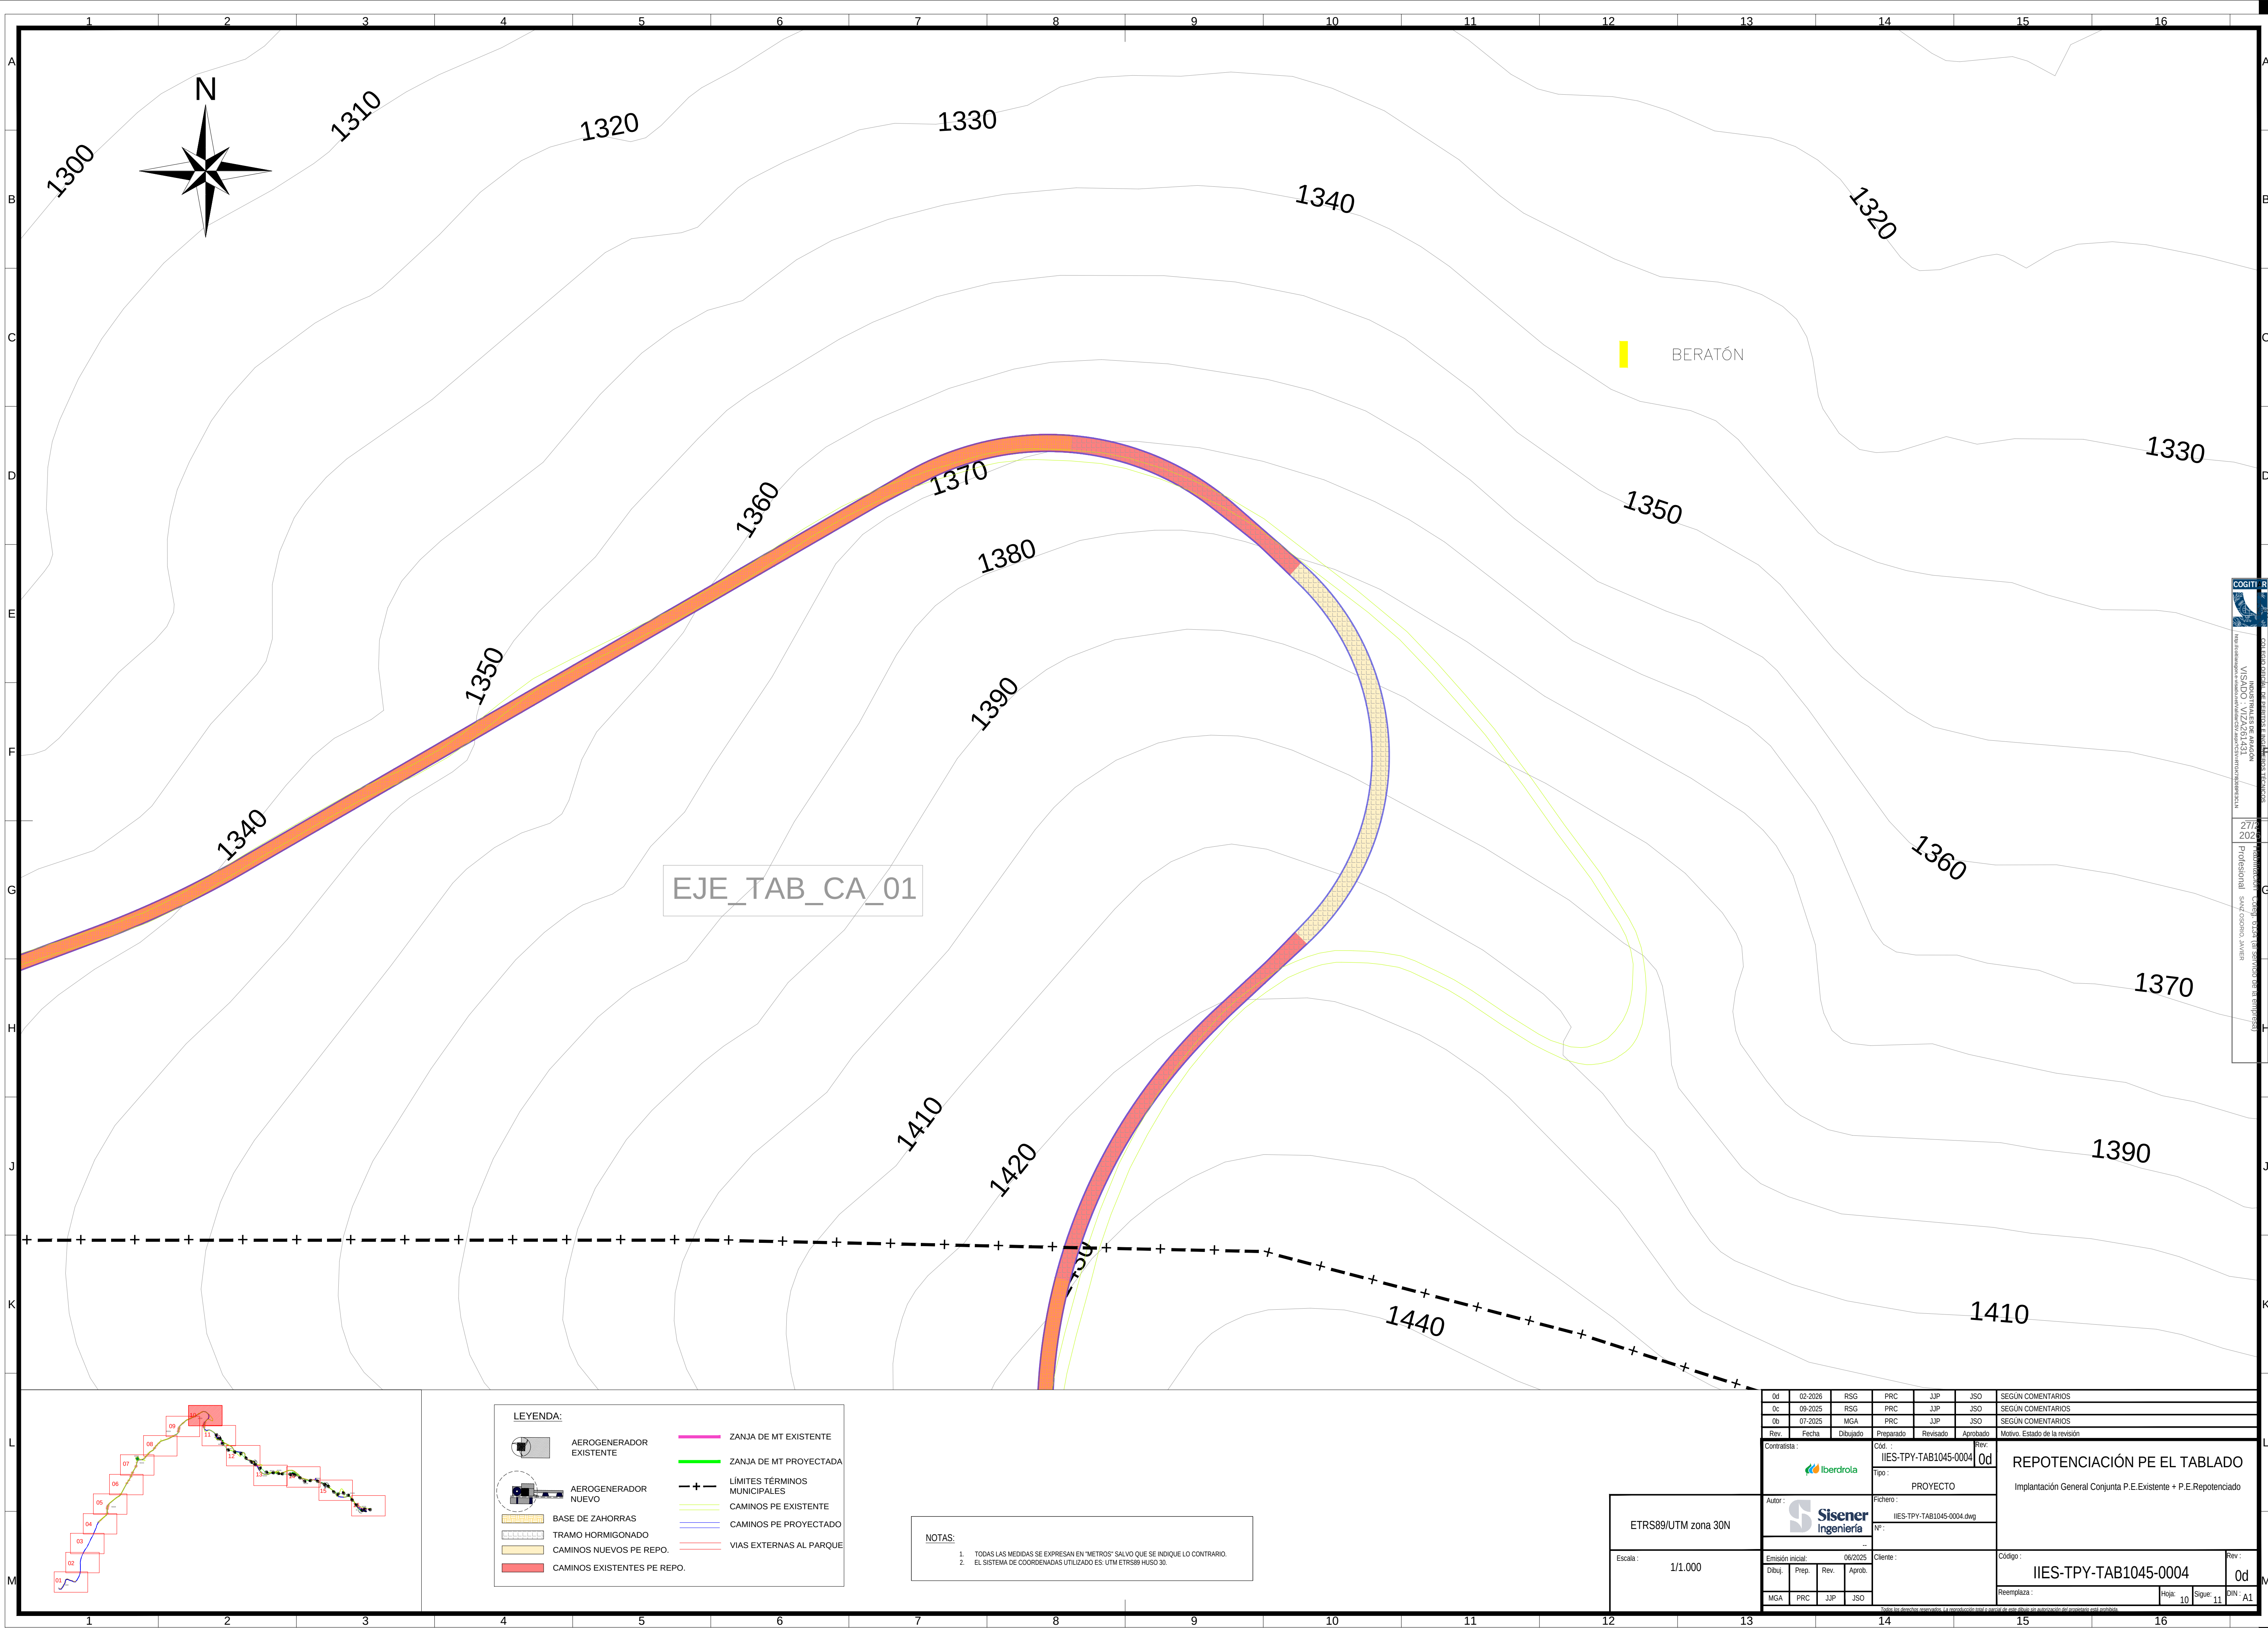

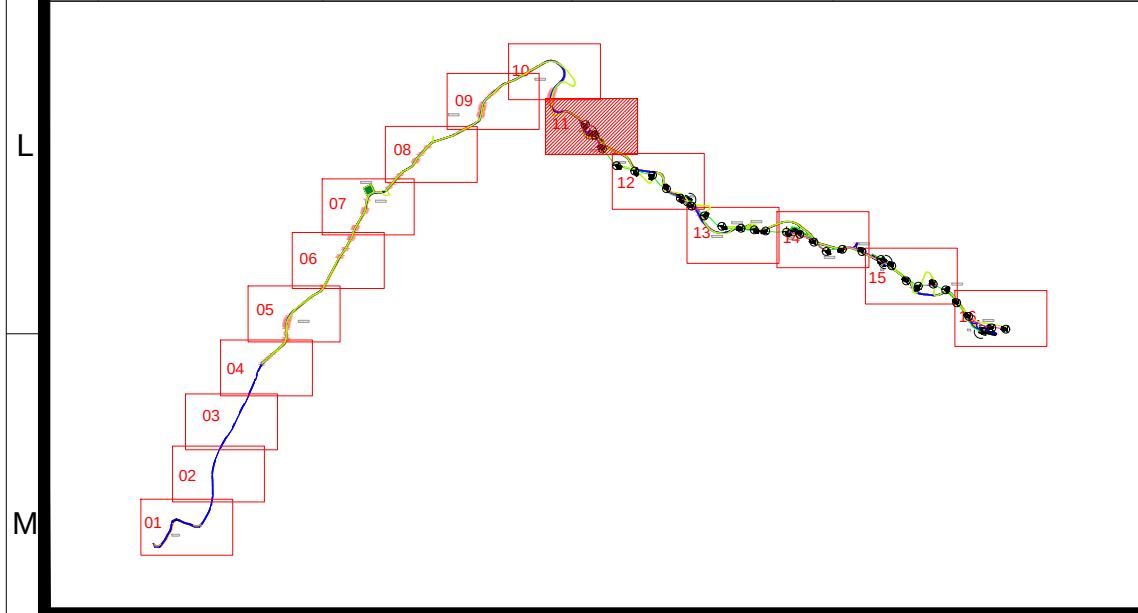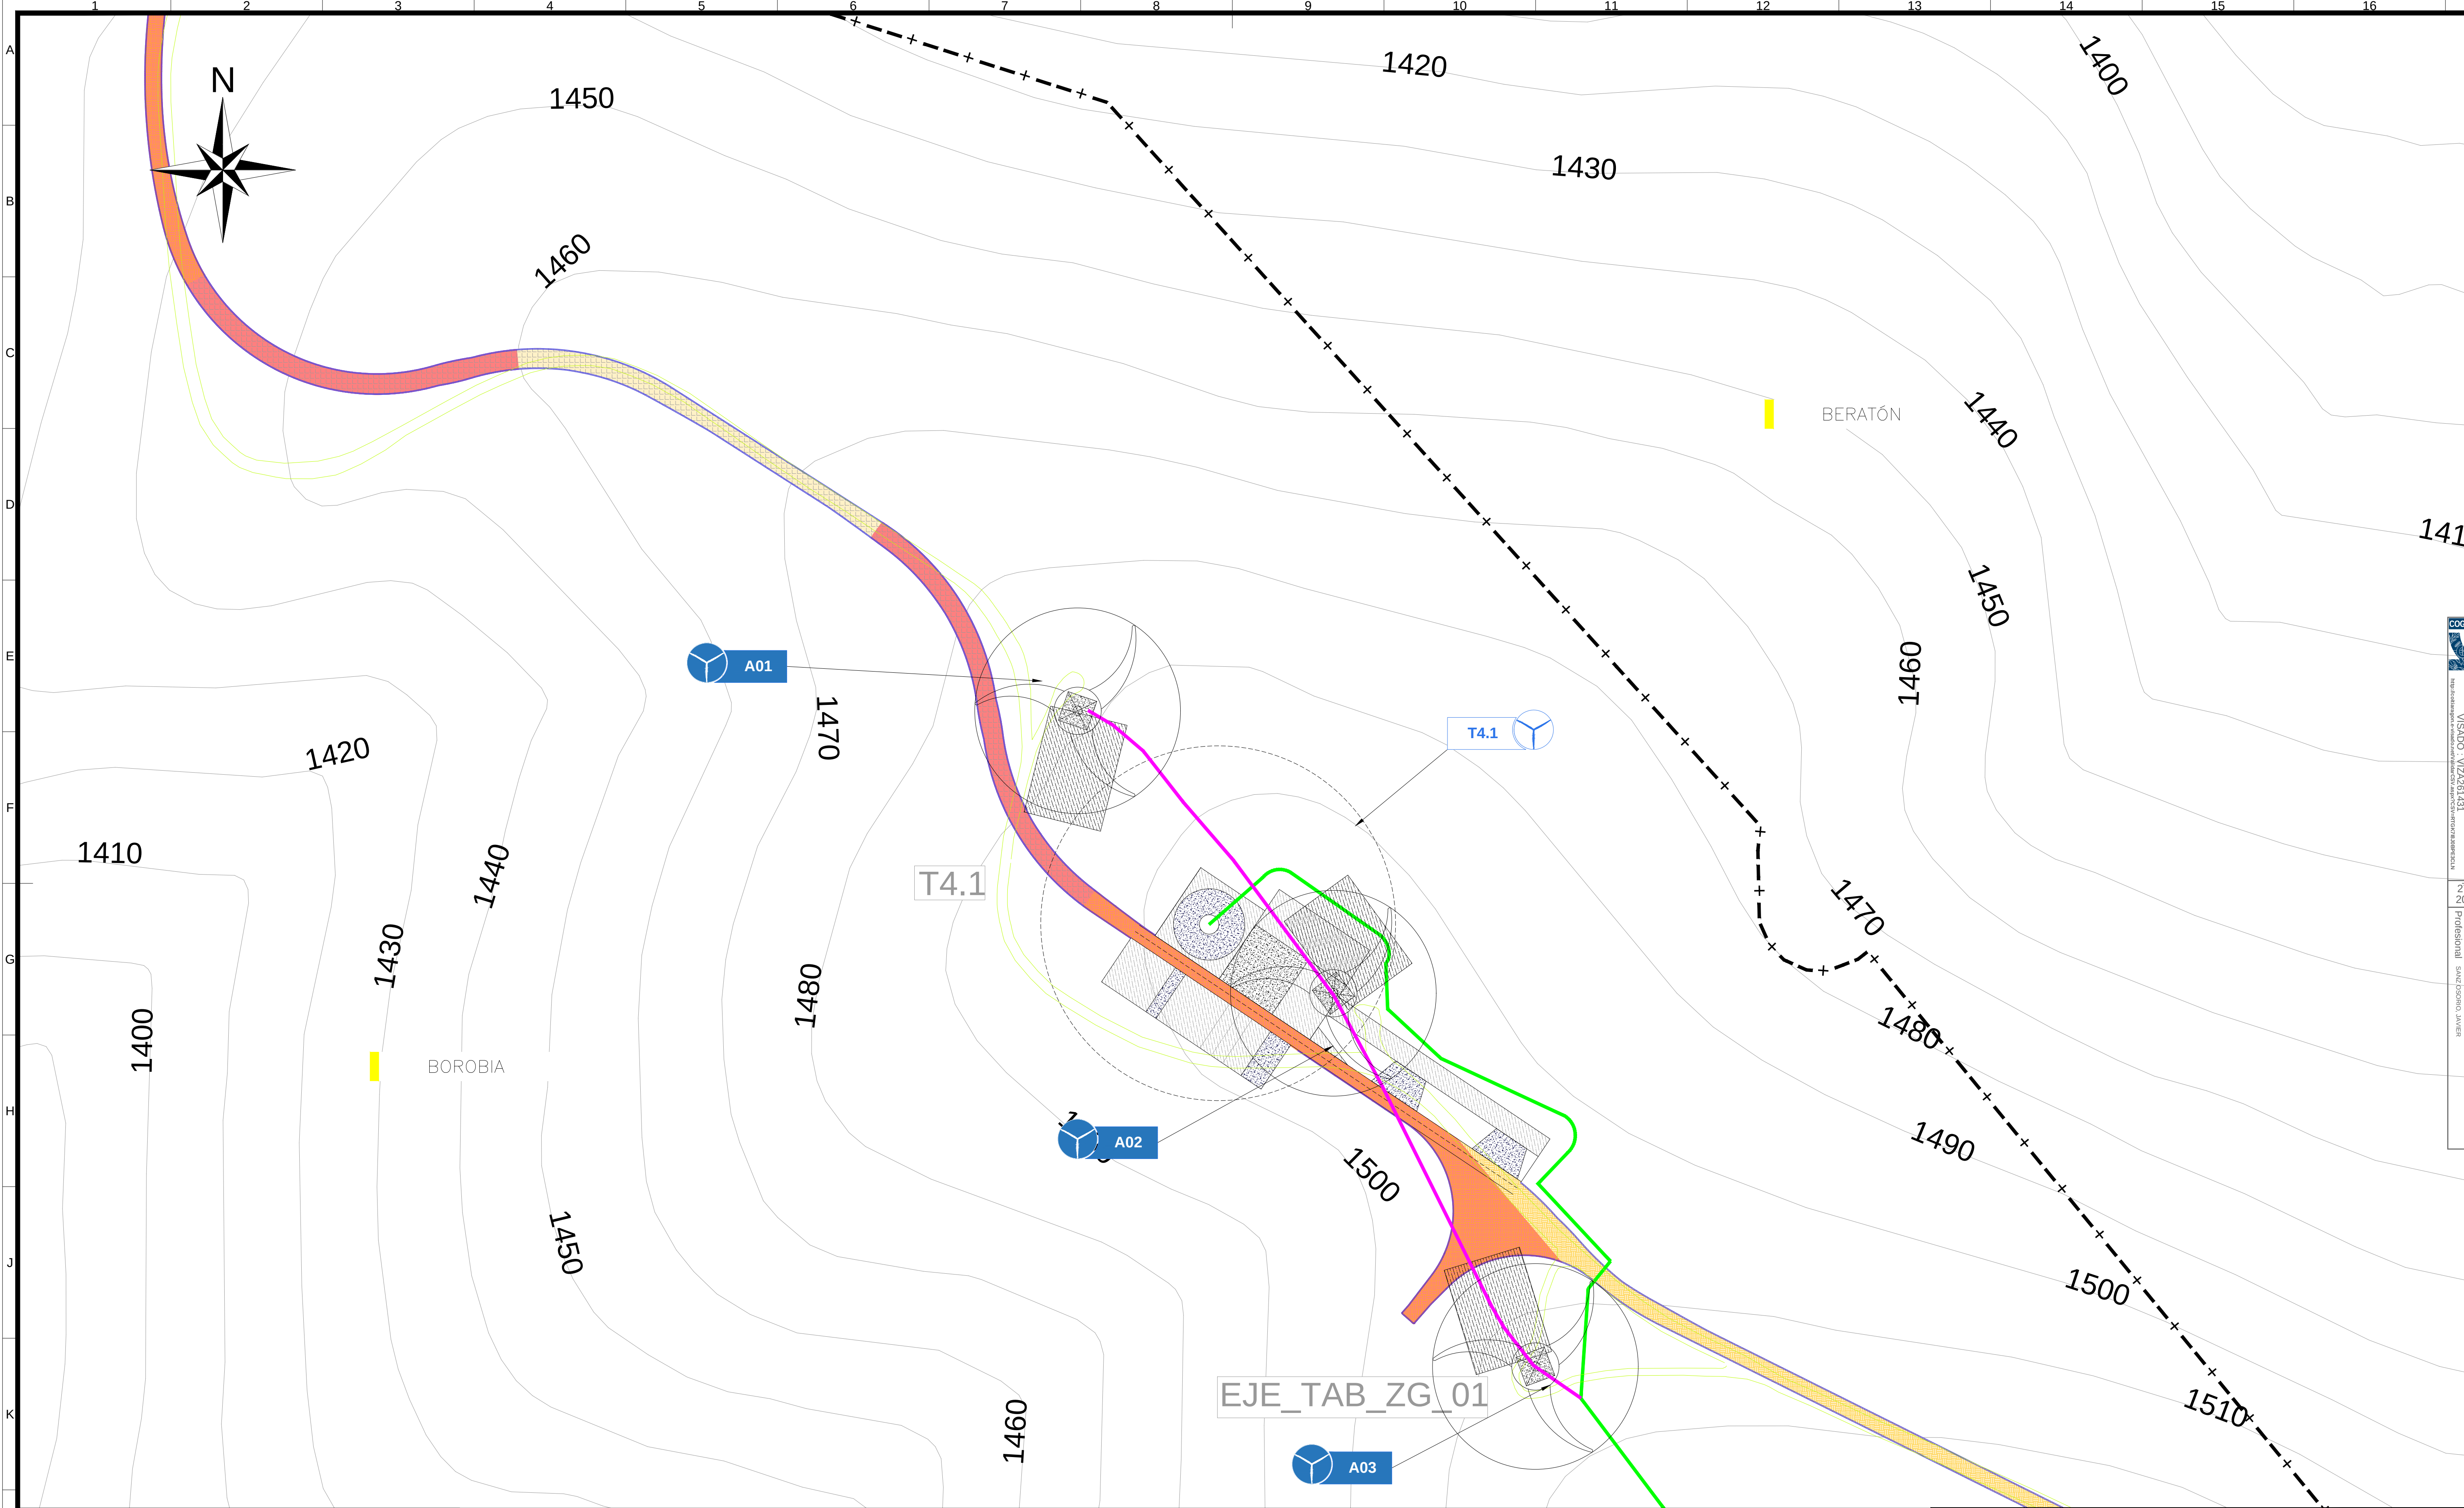



LEYENDA:			
	AEROGENERADOR EXISTENTE		ZANJA DE MT EXISTENTE
	AEROGENERADOR NUEVO		ZANJA DE MT PROYECTADA
	BASE DE ZAHORRAS		LÍMITES TÉRMINOS MUNICIPALES
	TRAMO HORMIGONADO		CAMINOS PE EXISTENTE
	CAMINOS NUEVOS PE REPO.		CAMINOS PE PROYECTADO
	CAMINOS EXISTENTES PE REPO.		VÍAS EXTERNAS AL PARQUE

NOTAS:

- TODAS LAS MEDIDAS SE EXPRESAN EN "METROS" SALVO QUE SE INDIQUE LO CONTRARIO.
- EL SISTEMA DE COORDENADAS UTILIZADO ES: UTM ETRS89 HUSO 30.

0d	02-2026	RSG	PRC	JJP	JSO	SEGUN COMENTARIOS
0c	09-2025	RSG	PRC	JJP	JSO	SEGUN COMENTARIOS
0b	07-2025	MGA	PRC	JJP	JSO	SEGUN COMENTARIOS
Rev.	Fecha	Dibujado	Preparado	Revisado	Aprobado	Motivo. Estado de la revisión
Contratista:		Cód.:		Rev:		
		IIES-TPY-TAB1045-0004		0d		
Autor:		Tipo:		REPUTENCIACIÓN PE EL TABLADO		
		PROYECTO		Implantación General Conjunta P.E.Existente + P.E.Reputenciado		
Fichero:		Nº:				
IIES-TPY-TAB1045-0004.dwg		..				
Emisión inicial:		Cliente:		Código:		
06/2025				IIES-TPY-TAB1045-0004		
Dibuj.		Prep.		Rev.		
MGA		PRC		0c		
JJP		JSO				
Reemplaza:		Hoja:		Sigue:		
		11		12		
DIN:						

Foro de desarrollo profesional. La reproducción total o parcial de este dibujo sin autorización del propietario está prohibida.

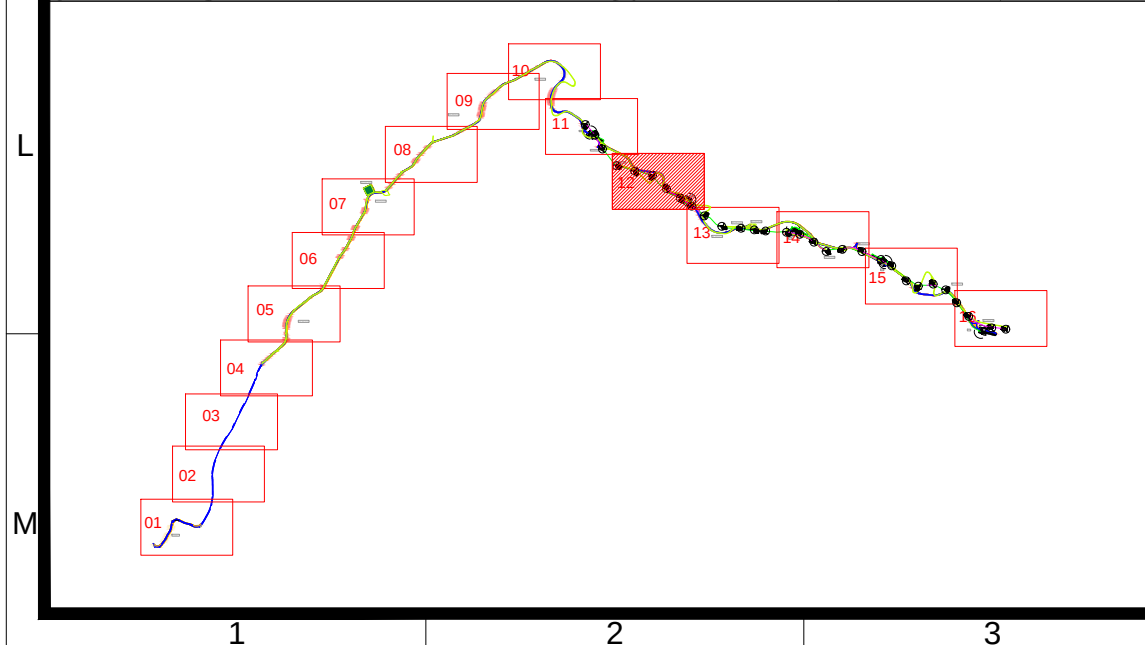
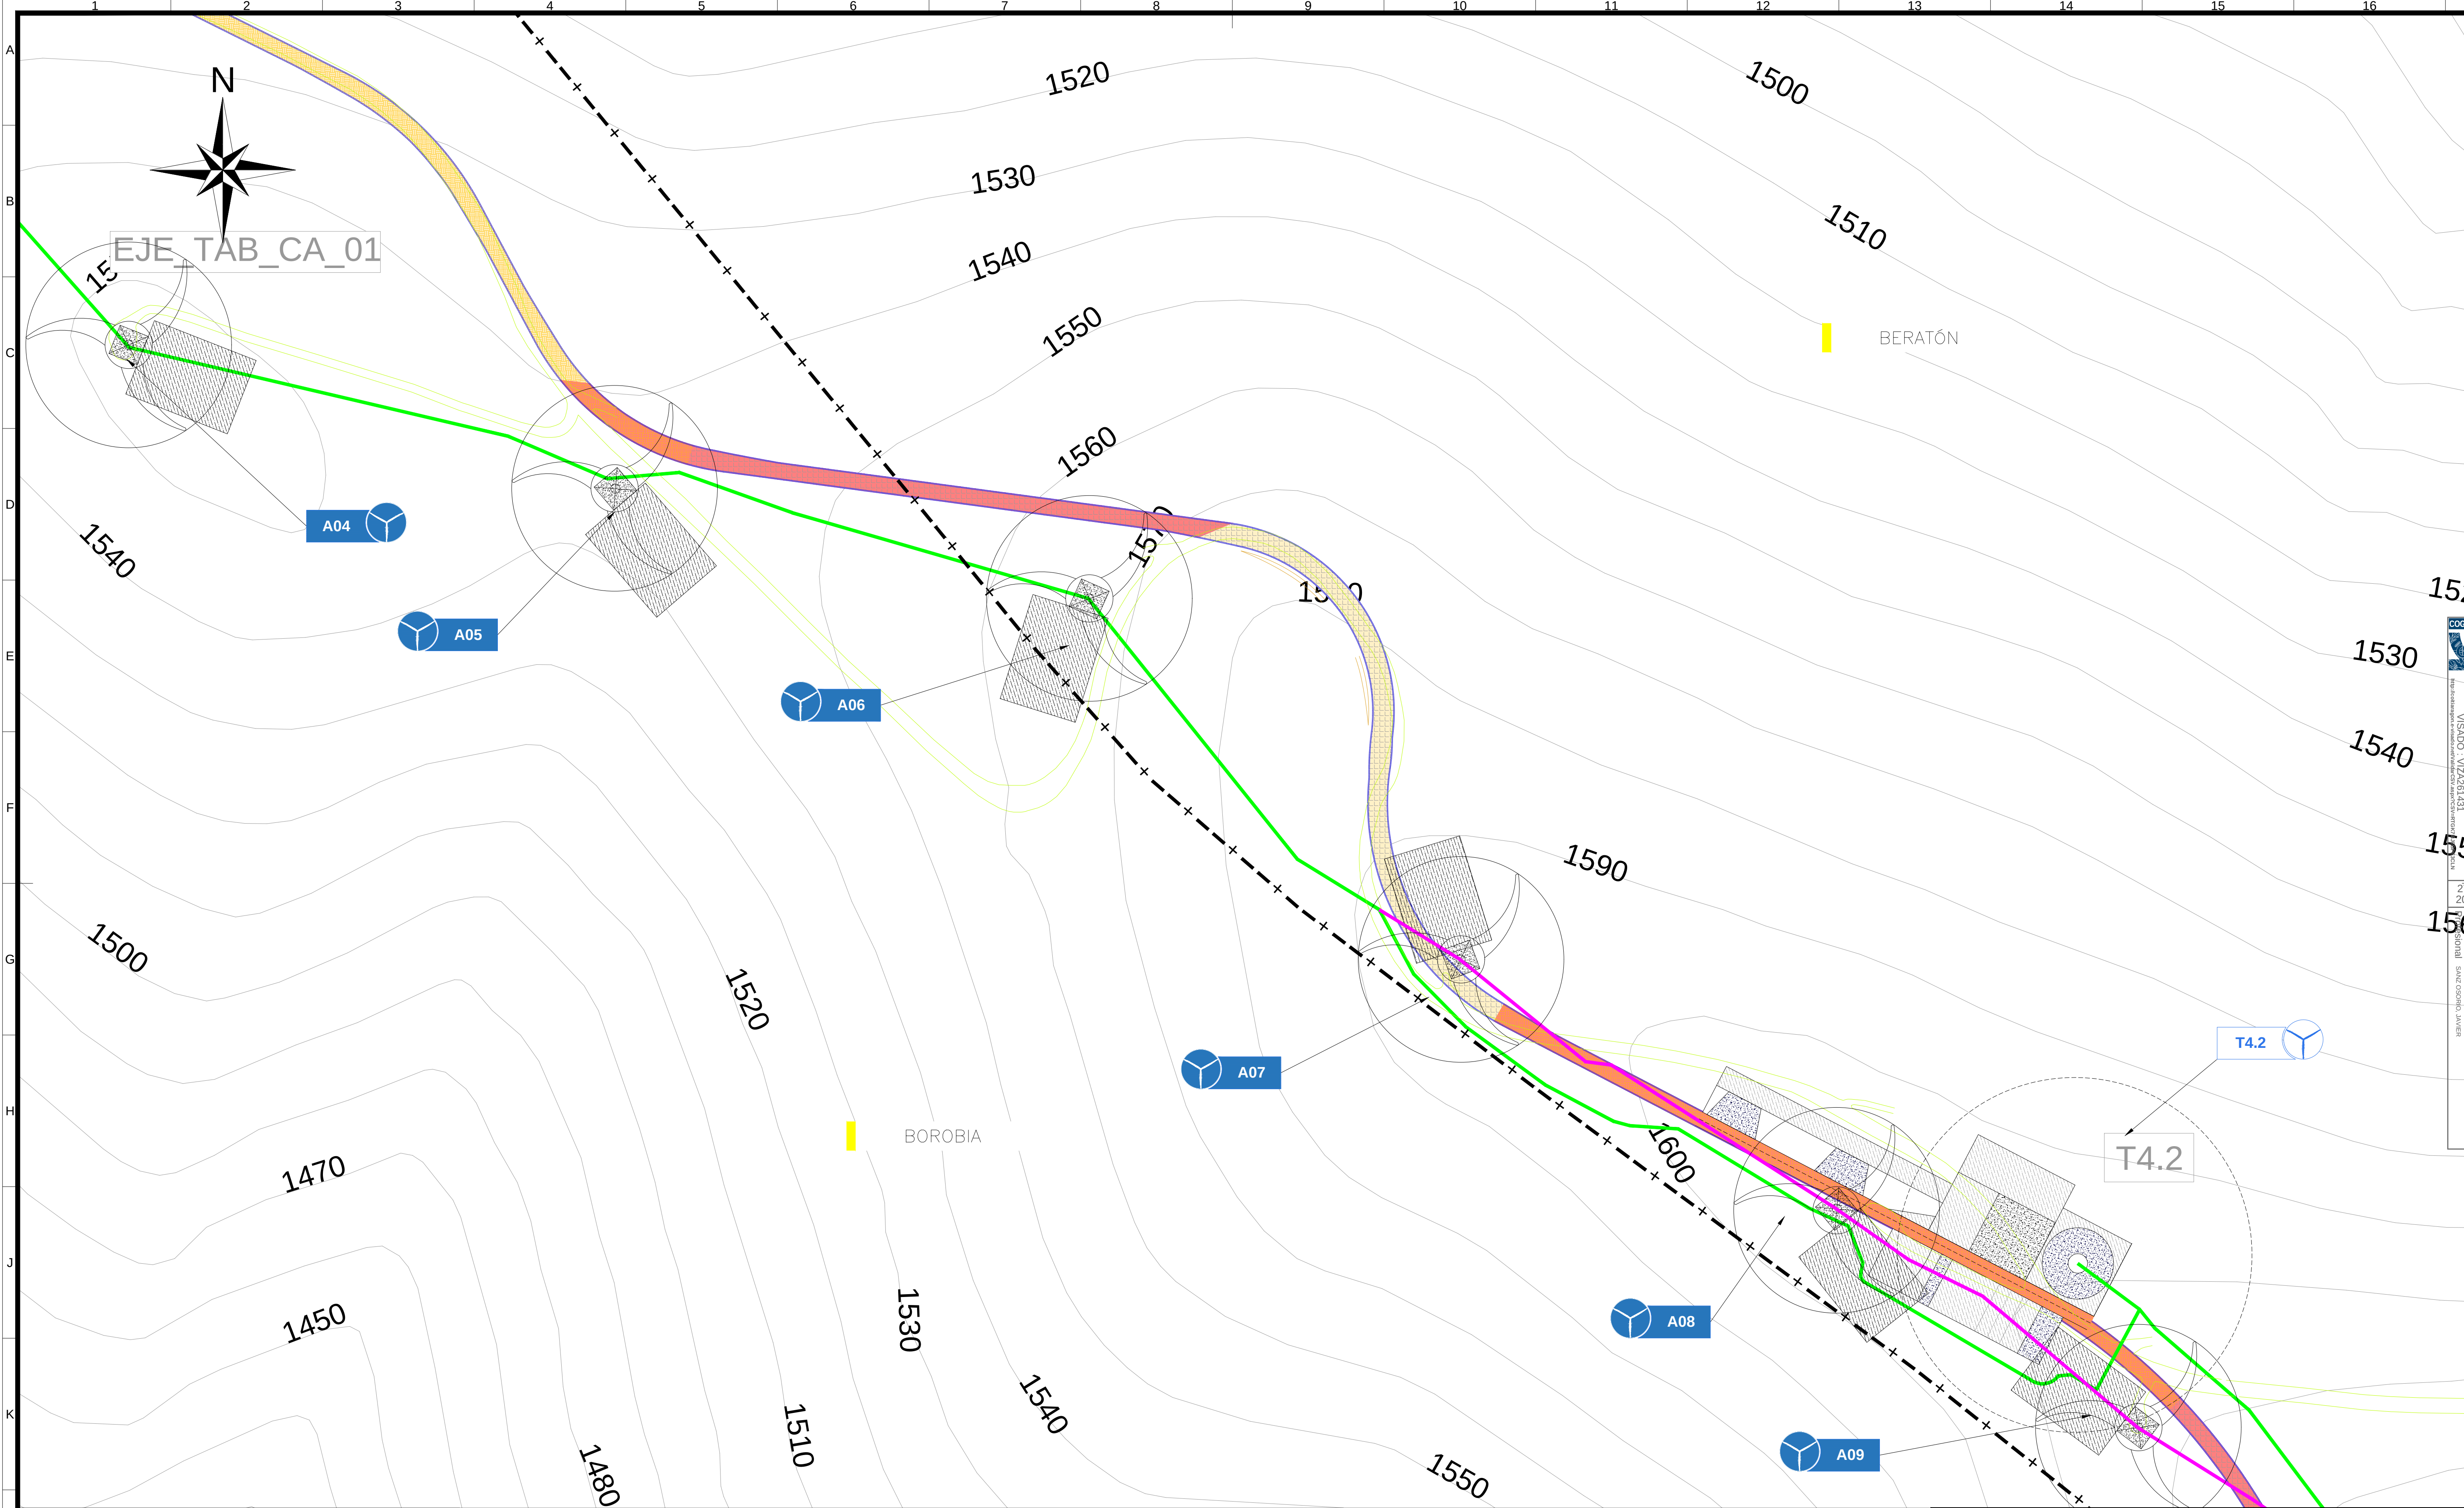


LEYENDA:	
	AEROGENERADOR EXISTENTE
	AEROGENERADOR NUEVO
	BASE DE ZAHORRAS
	TRAMO HORMIGONADO
	CAMINOS NUEVOS PE REPO.
	CAMINOS EXISTENTES PE REPO.
	ZANJA DE MT EXISTENTE
	ZANJA DE MT PROYECTADA
	LÍMITES TÉRMINOS MUNICIPALES
	CAMINOS PE EXISTENTE
	CAMINOS PE PROYECTADO
	VIAS EXTERNAS AL PARQUE

NOTAS:

- TODAS LAS MEDIDAS SE EXPRESAN EN "METROS" SALVO QUE SE INDIQUE LO CONTRARIO.
- EL SISTEMA DE COORDENADAS UTILIZADO ES: UTM ETRS89 HUSO 30.

0d	02-2026	RSG	PRC	JJP	JSO	SEGUN COMENTARIOS				
0c	09-2025	RSG	PRC	JJP	JSO	SEGUN COMENTARIOS				
0b	07-2025	MGA	PRC	JJP	JSO	SEGUN COMENTARIOS				
Rev.	Fecha	Dibujado	Preparado	Revisado	Aprobado	Motivo. Estado de la revisión				
Contratista:			Cód.:		Rev:	REPOTENCIACIÓN PE EL TABLADO Implantación General Conjunta P.E.Existente + P.E.Repotenciado				
			IIES-TPY-TAB1045-0004		0d					
Autor:			Tipo:		PROYECTO					
			Fichero:		IIES-TPY-TAB1045-0004.dwg					
			Nº:		-					
Emisión inicial:			06/2025		Cliente:					
Dibuj	Prep.	Rev.	Aprob.	Código:						
MGA	PRC	JJP	JSO	IIES-TPY-TAB1045-0004		Rev:				
Reemplaza:					Hoja:	12	Signa:	13	DIN:	A

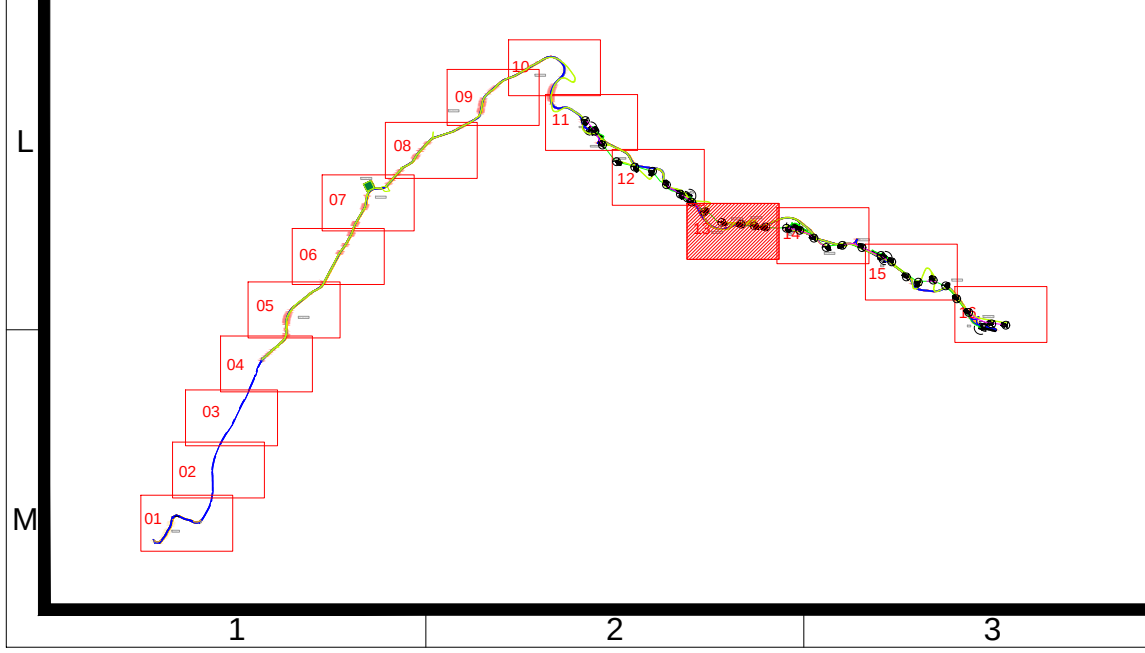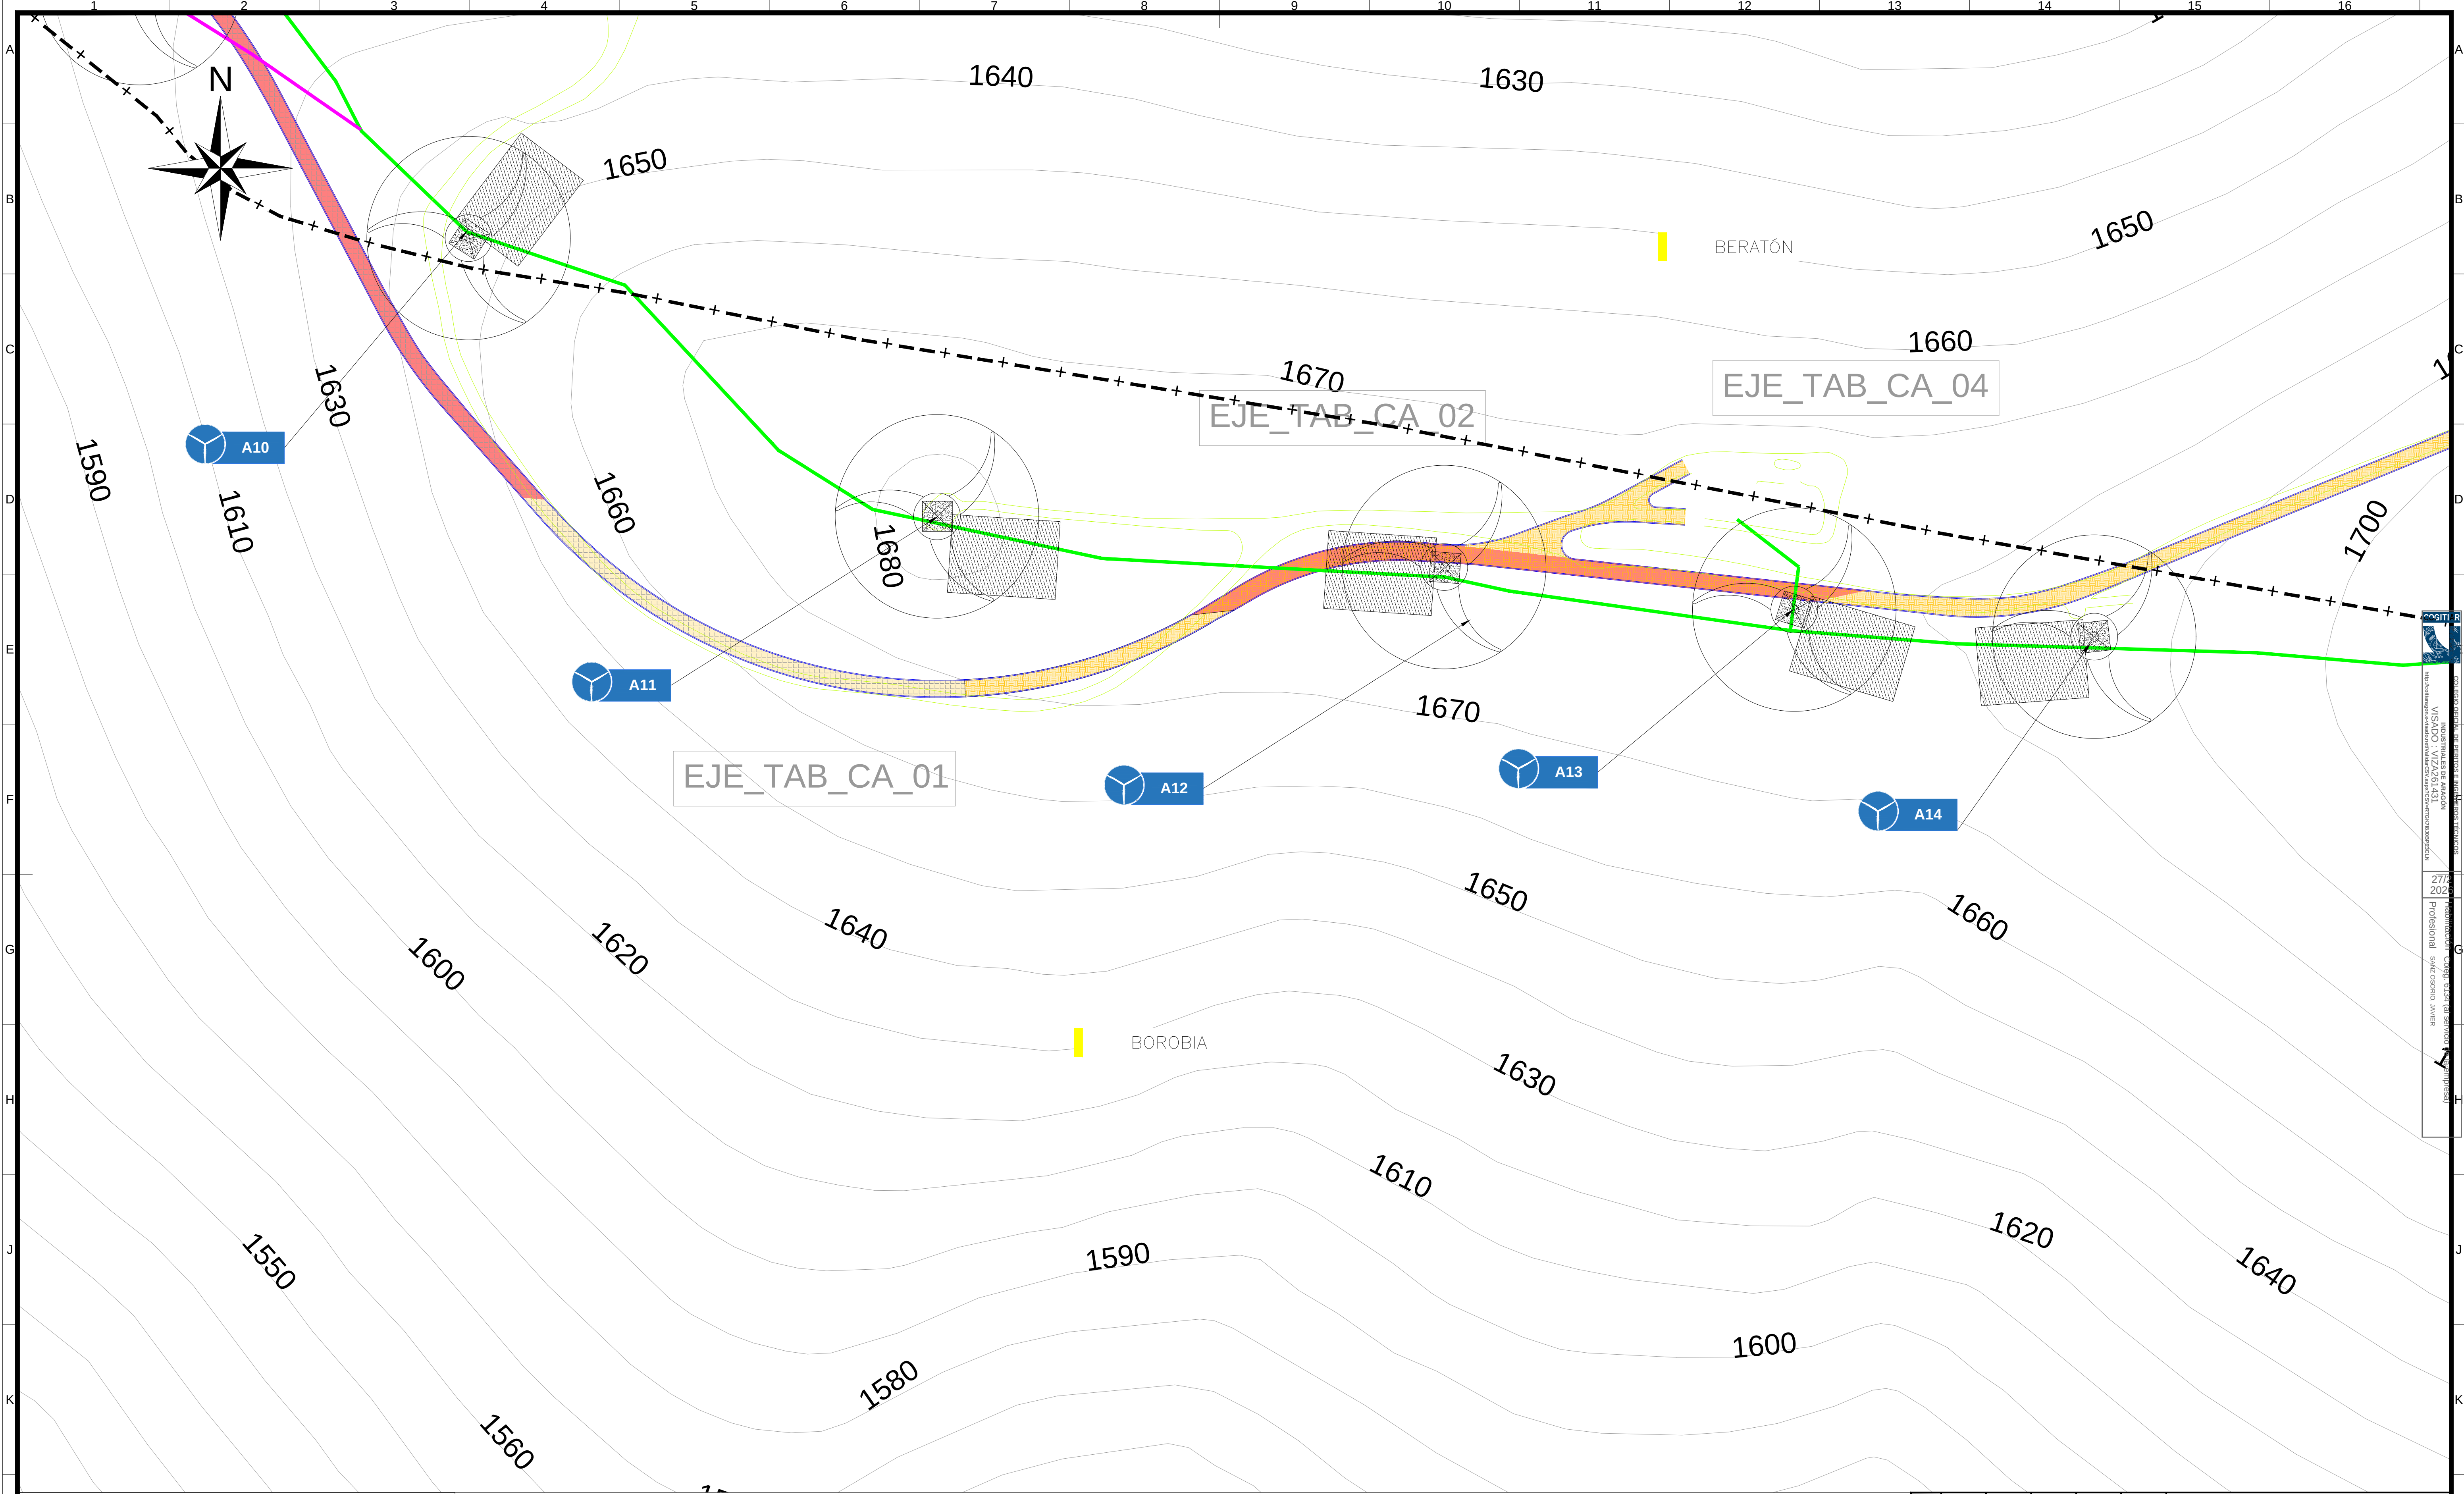


LEYENDA:	
	AEROGENERADOR EXISTENTE
	AEROGENERADOR NUEVO
	BASE DE ZAHORRAS
	TRAMO HORMIGONADO
	CAMINOS NUEVOS PE REPO.
	CAMINOS EXISTENTES PE REPO.
	ZANJA DE MT EXISTENTE
	ZANJA DE MT PROYECTADA
	LÍMITES TÉRMINOS MUNICIPALES
	CAMINOS PE EXISTENTE
	CAMINOS PE PROYECTADO
	VÍAS EXTERNAS AL PARQUE



NOTAS:	
1.	TODAS LAS MEDIDAS SE EXPRESAN EN "METROS" SALVO QUE SE INDIQUE LO CONTRARIO.
2.	EL SISTEMA DE COORDENADAS UTILIZADO ES: UTM ETRS89 HUSO 30.

ETRS89/UTM zona 30N	
Escala :	1/1.000

0d	02-2026	RSG	PRC	J3P	J5O	SEGUN COMENTARIOS		
0c	09-2025	RSG	PRC	J3P	J5O	SEGUN COMENTARIOS		
0b	07-2025	MGA	PRC	J3P	J5O	SEGUN COMENTARIOS		
Rev.	Fecha	Dibujado	Preparado	Revisado	Aprobado	Motivo. Estado de la revisión		
Contratista :			Cód. :		Rev.	REPOTENCIACIÓN PE EL TABLADO		
			IIES-TPY-TAB1045-0004		0d			
Autor :			Tipo :					
			PROYECTO					
Fichero :			IIES-TPY-TAB1045-0004.dwg		Implantación General Conjunta P.E.Existente + P.E.Repotenciado			
Nº :								
..								
Emisión inicial:			06/2025		Rev. :			
Dibuj.	Prep.	Rev.	Aprob.	Código :			0d	
				IIES-TPY-TAB1045-0004				
Reemplaza :				Hoja : 13		Sigue : 14	DIN : A1	
MGA	PRC	J3P	J5O					

Foro de desarrollo profesional. 14 competencias básicas y 14 niveles de competencia de cada una de ellas, para el desarrollo del personal en su actividad.

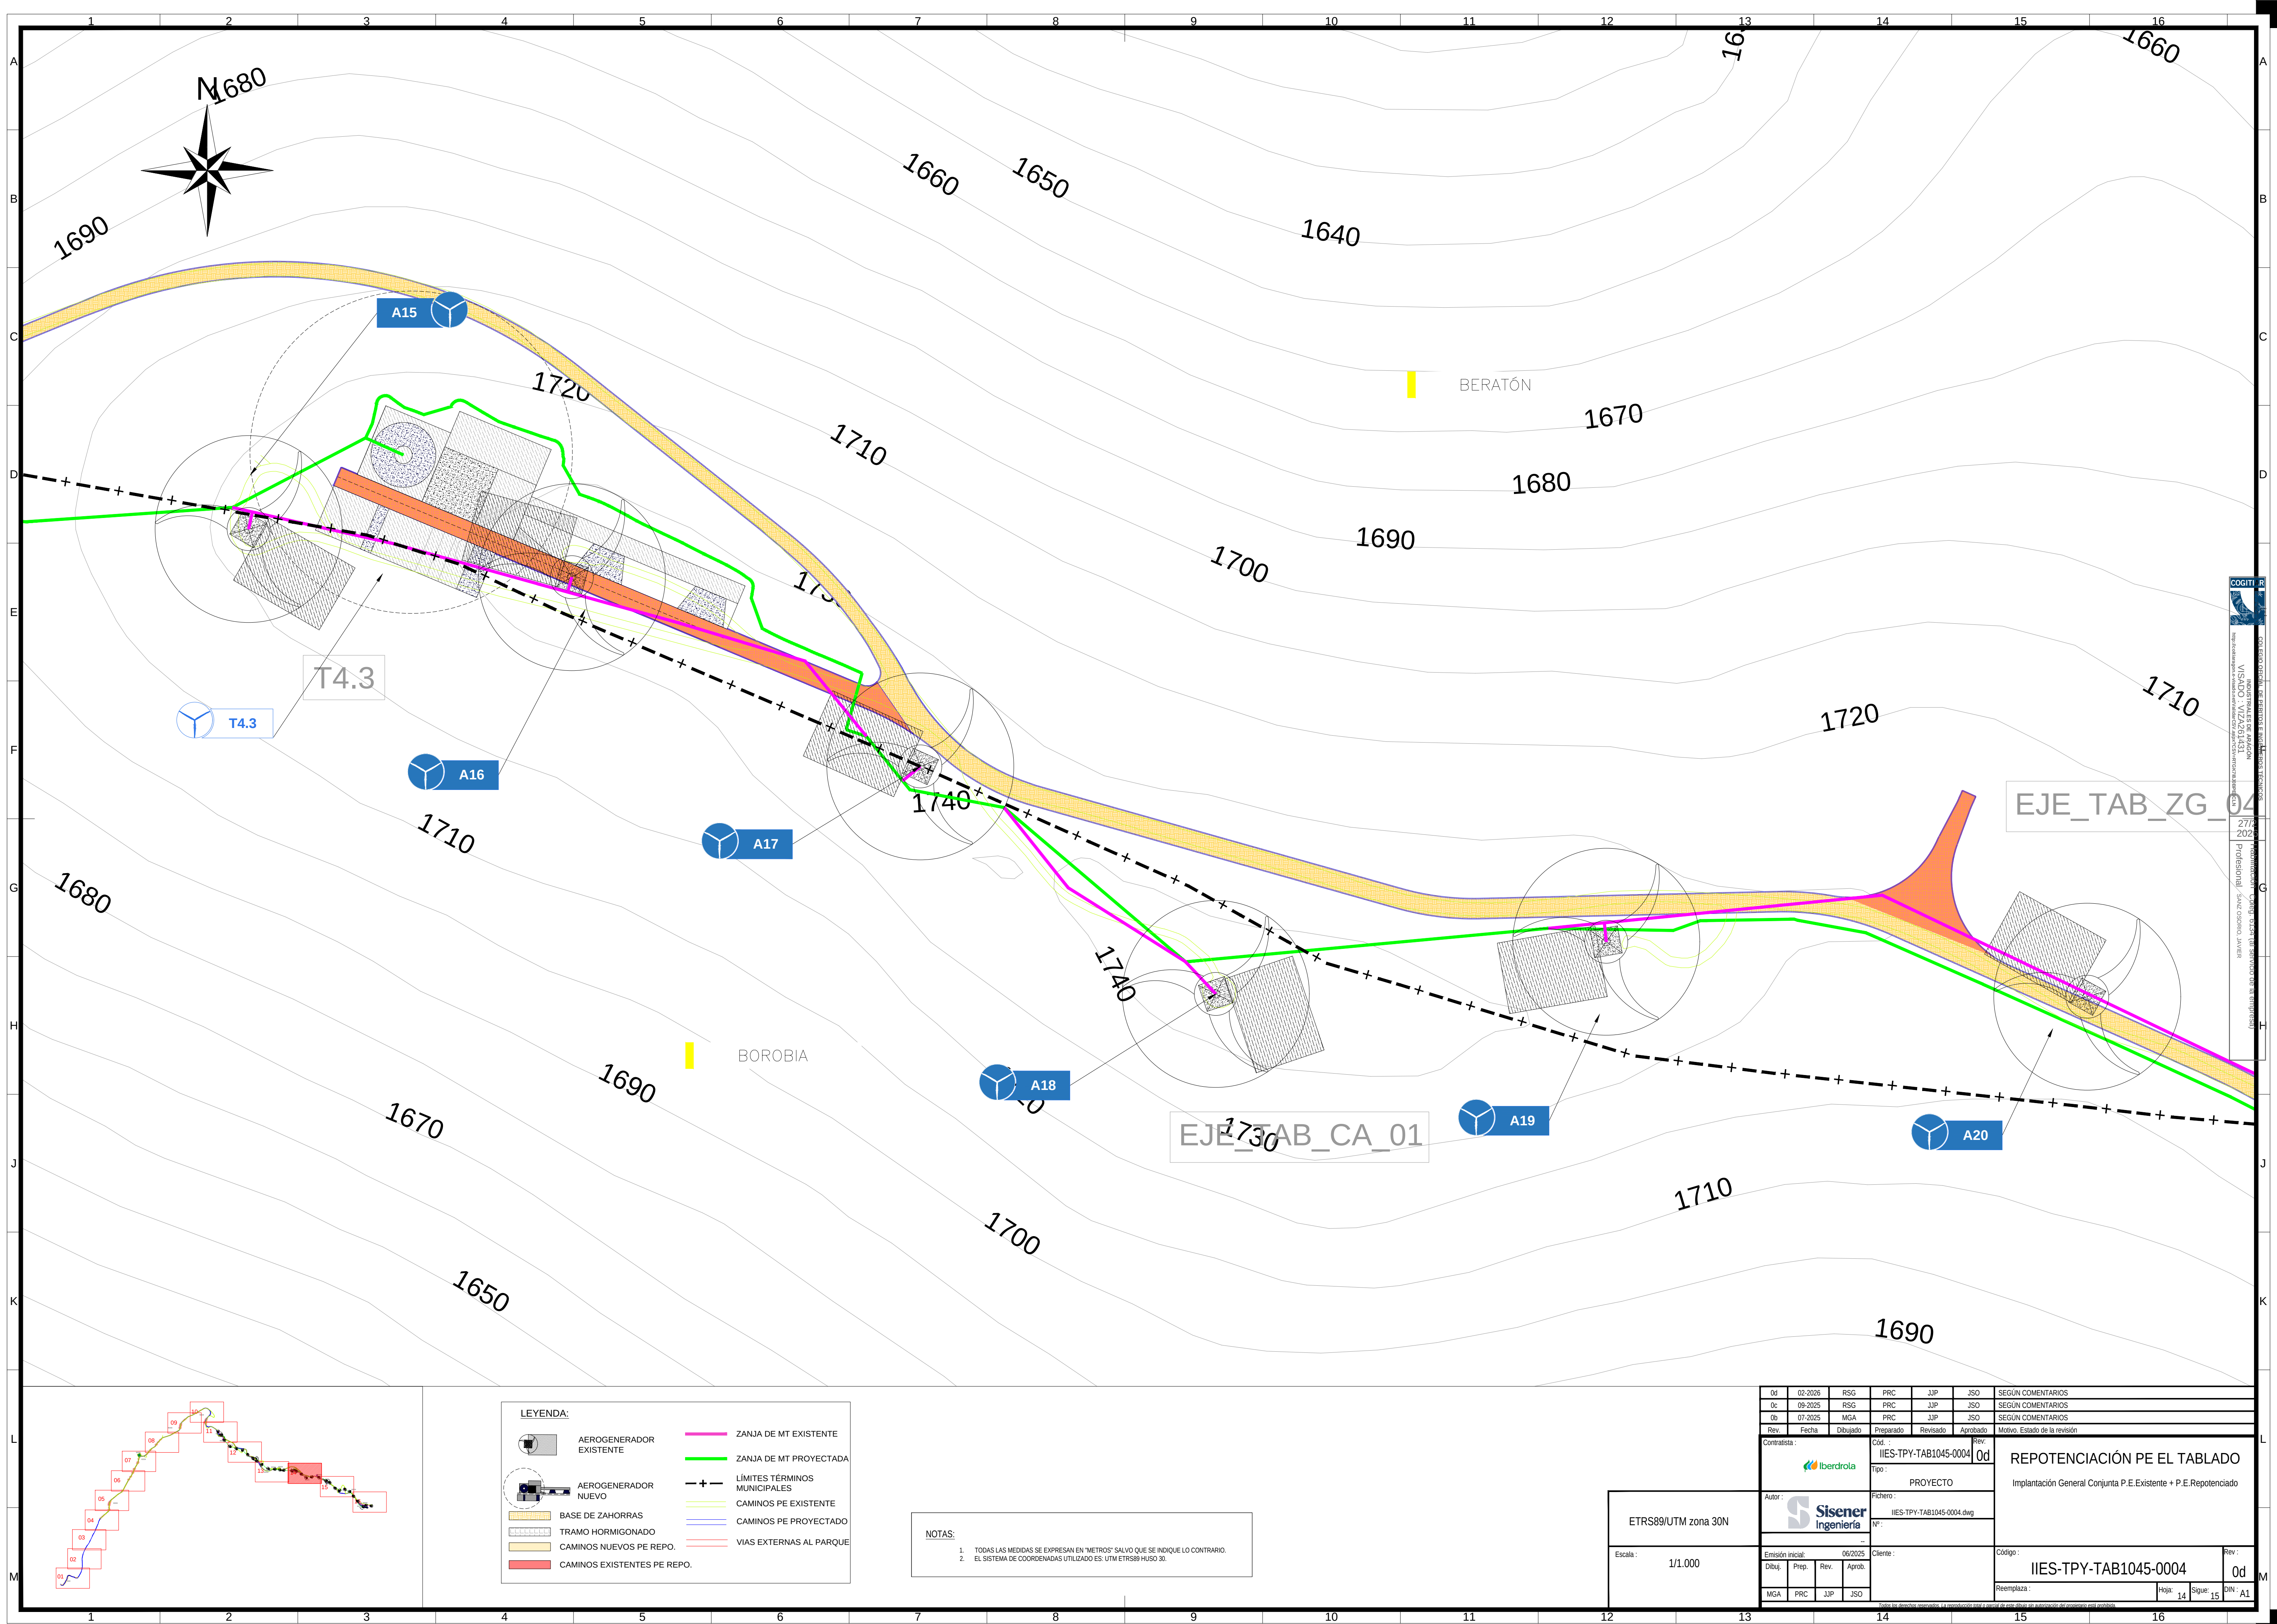

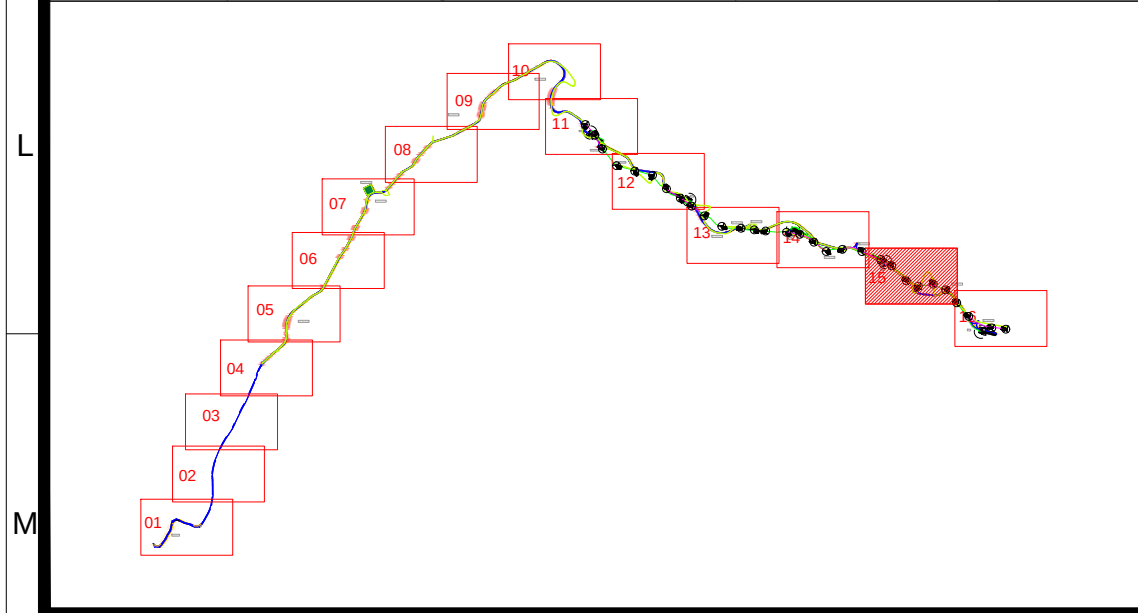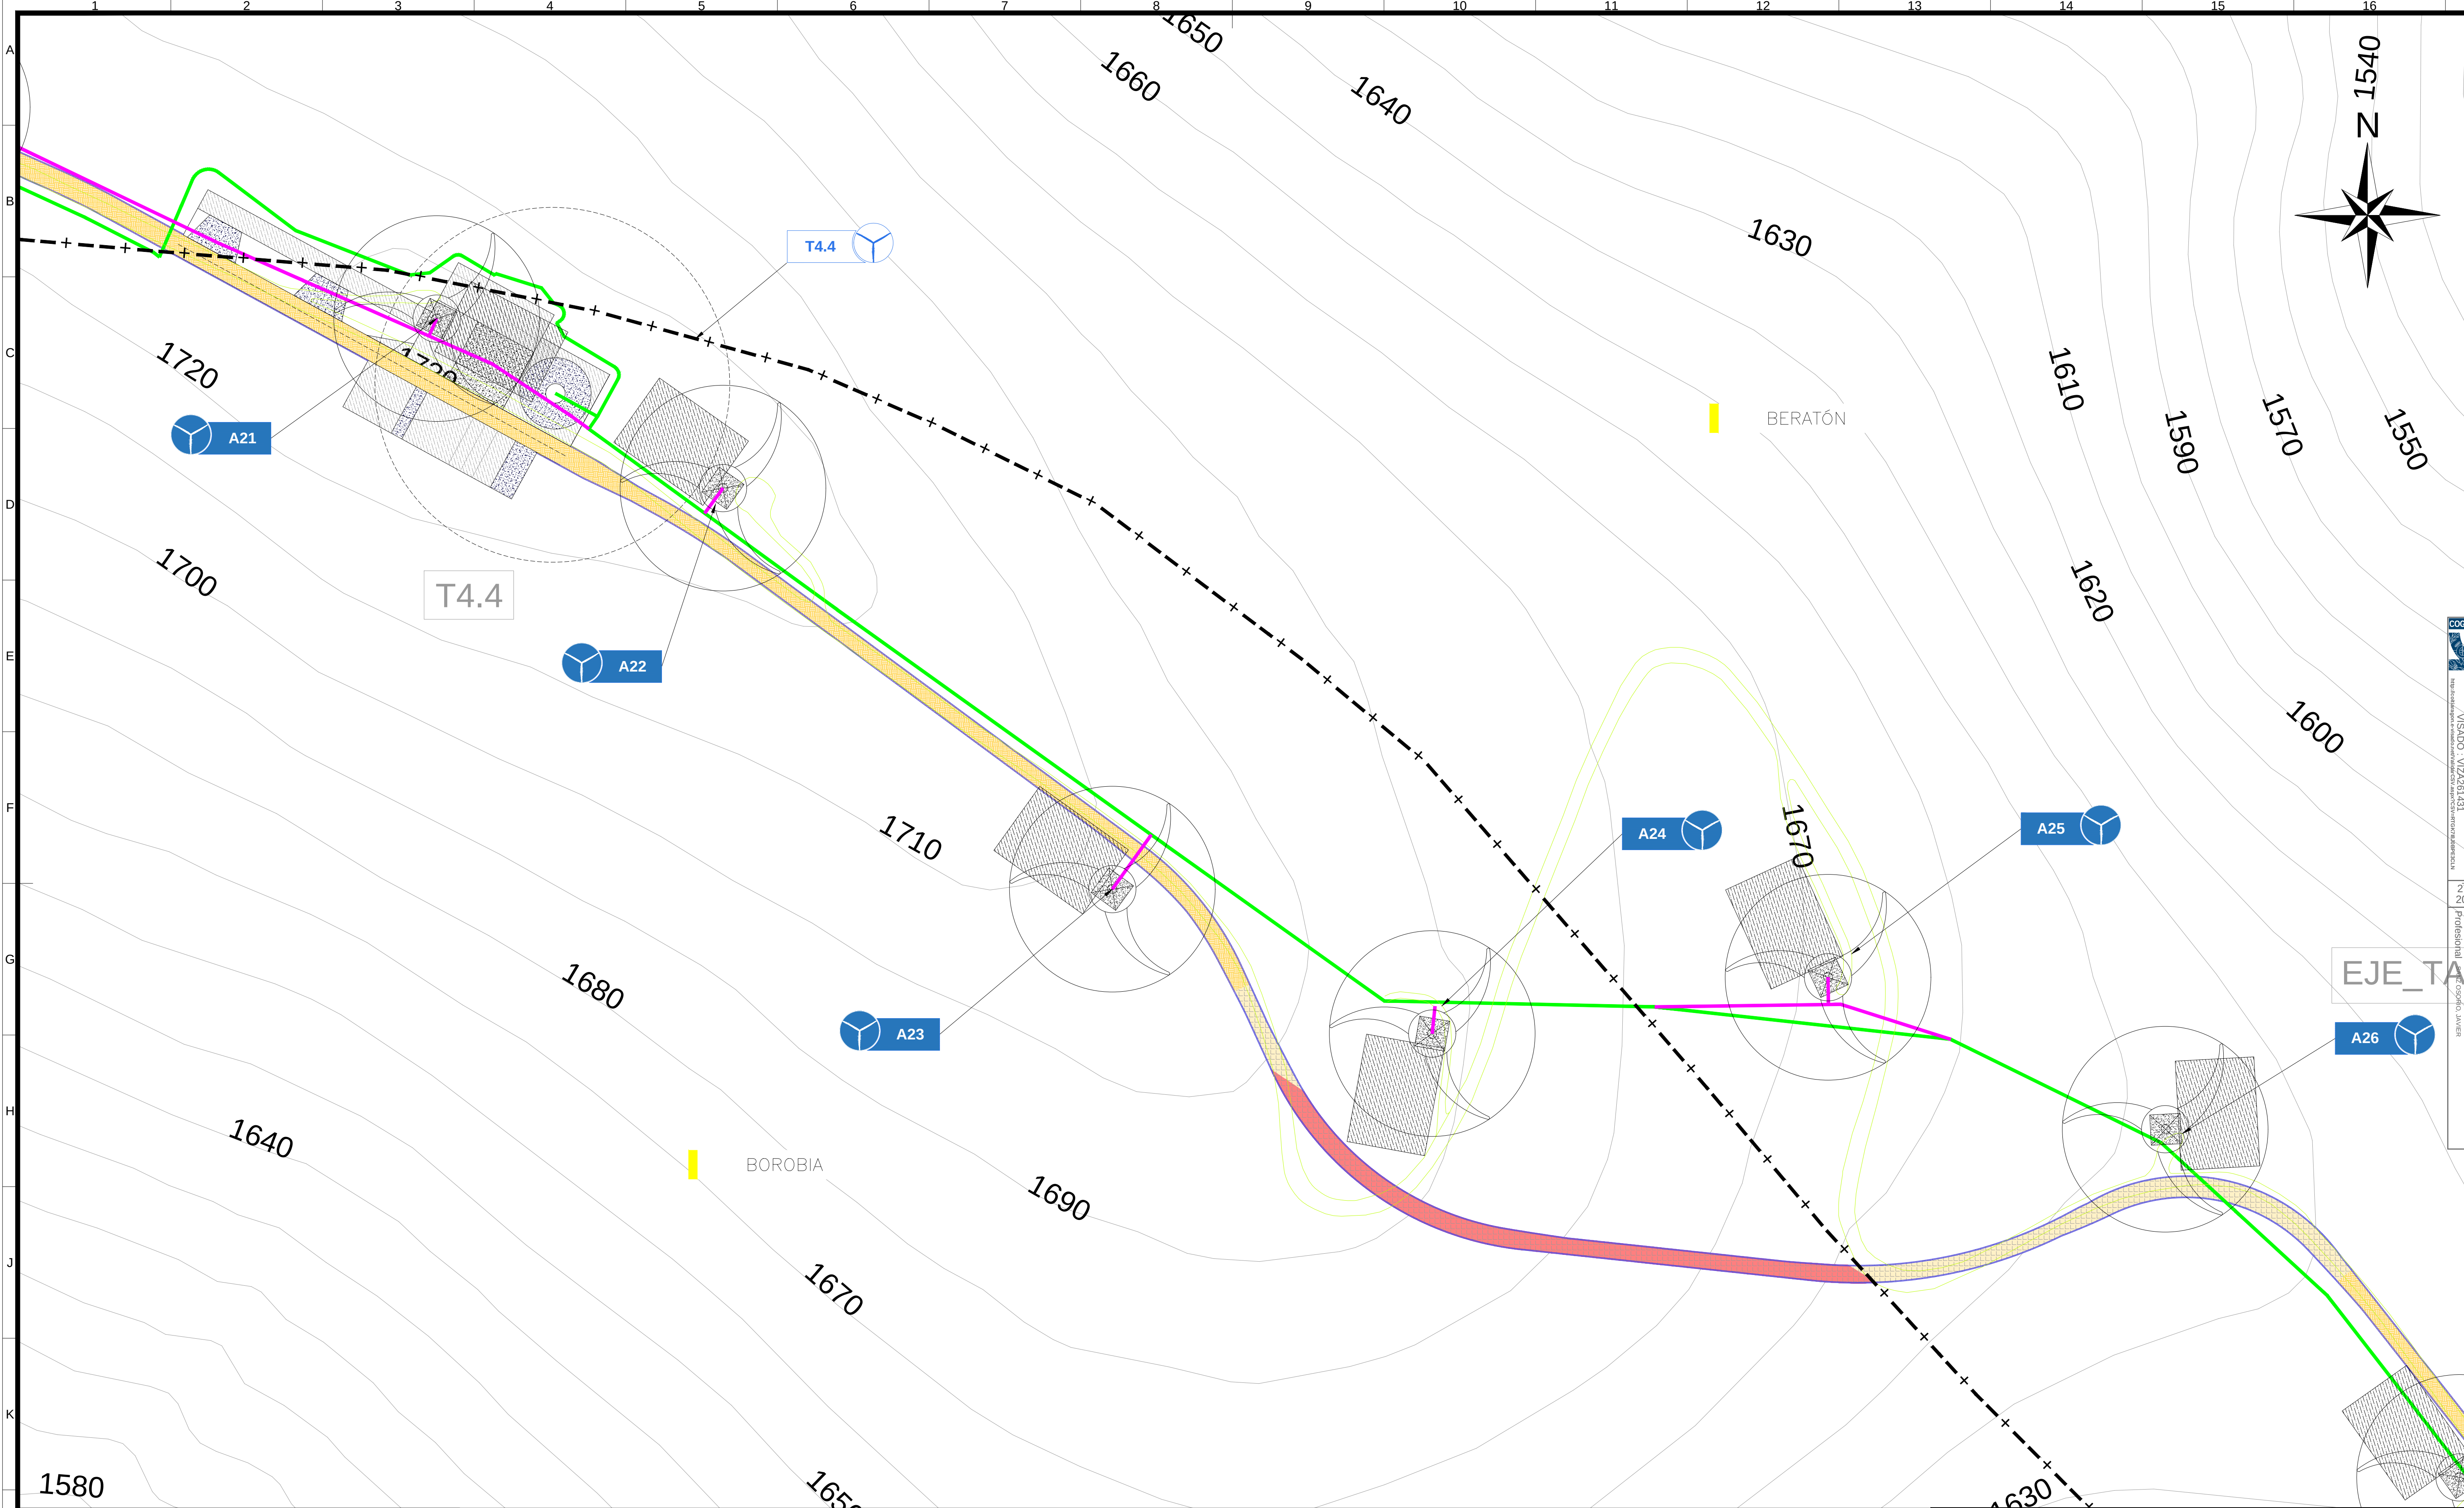

LEYENDA:			
	AEROGENERADOR EXISTENTE		ZANJA DE MT EXISTENTE
	AEROGENERADOR NUEVO		ZANJA DE MT PROYECTADA
	BASE DE ZAHORRAS		LIMITES TÉRMINOS MUNICIPALES
	TRAMO HORMIGONADO		CAMINOS PE EXISTENTE
	CAMINOS NUEVOS PE REPO.		CAMINOS PE PROYECTADO
	CAMINOS EXISTENTES PE REPO.		VIAS EXTERNAS AL PARQUE



NOTAS:

1. TODAS LAS MEDIDAS SE EXPRESAN EN "METROS" SALVO QUE SE INDIQUE LO CONTRARIO.
2. EL SISTEMA DE COORDENADAS UTILIZADO ES: UTM ETRS89 HUSO 30.

ETRS89/UTM zona 30N

Escala : 1/1.000

0d	02-2026	RSG	PRC	JJP	JSO	SEGUN COMENTARIOS		
0c	09-2025	RSG	PRC	JJP	JSO	SEGUN COMENTARIOS		
0b	07-2025	MGA	PRC	JJP	JSO	SEGUN COMENTARIOS		
Rev.	Fecha	Dibujado	Preparado	Revisado	Aprobado	Motivo. Estado de la revisión		
Contratista:		Cód.:		Rev.	0d			
		IIES-TPY-TAB1045-0004		Tipo:				
Autor:		Fichero:		PROYECTO				
		IIES-TPY-TAB1045-0004.dwg		Implantación General Conjunta P.E.Existente + P.E.Repotenciado				
Nº:		..		Código : IIES-TPY-TAB1045-0004				
Emisión inicial:		06/2025						
Dibuj.		Prep.					Rev.	
MGA		PRC		JJP		JSO		
Reemplaza :						Hojas: 15	Sigue: 16	DIN: A1
Ficha de desarrollo impresa. La reproducción o uso de esta obra sin el consentimiento expreso del propietario está prohibido.								

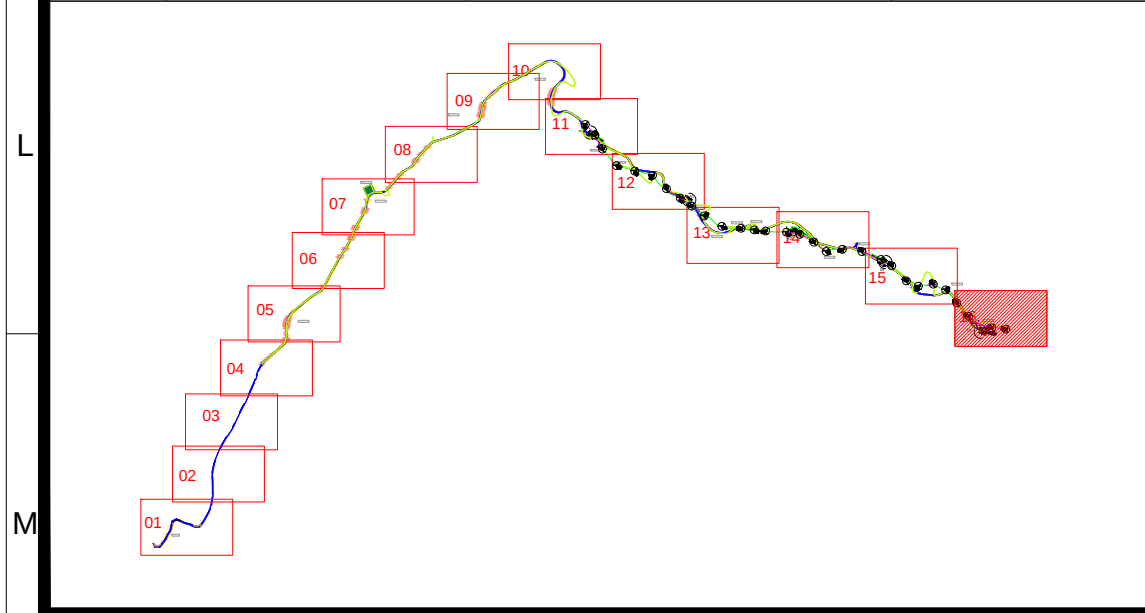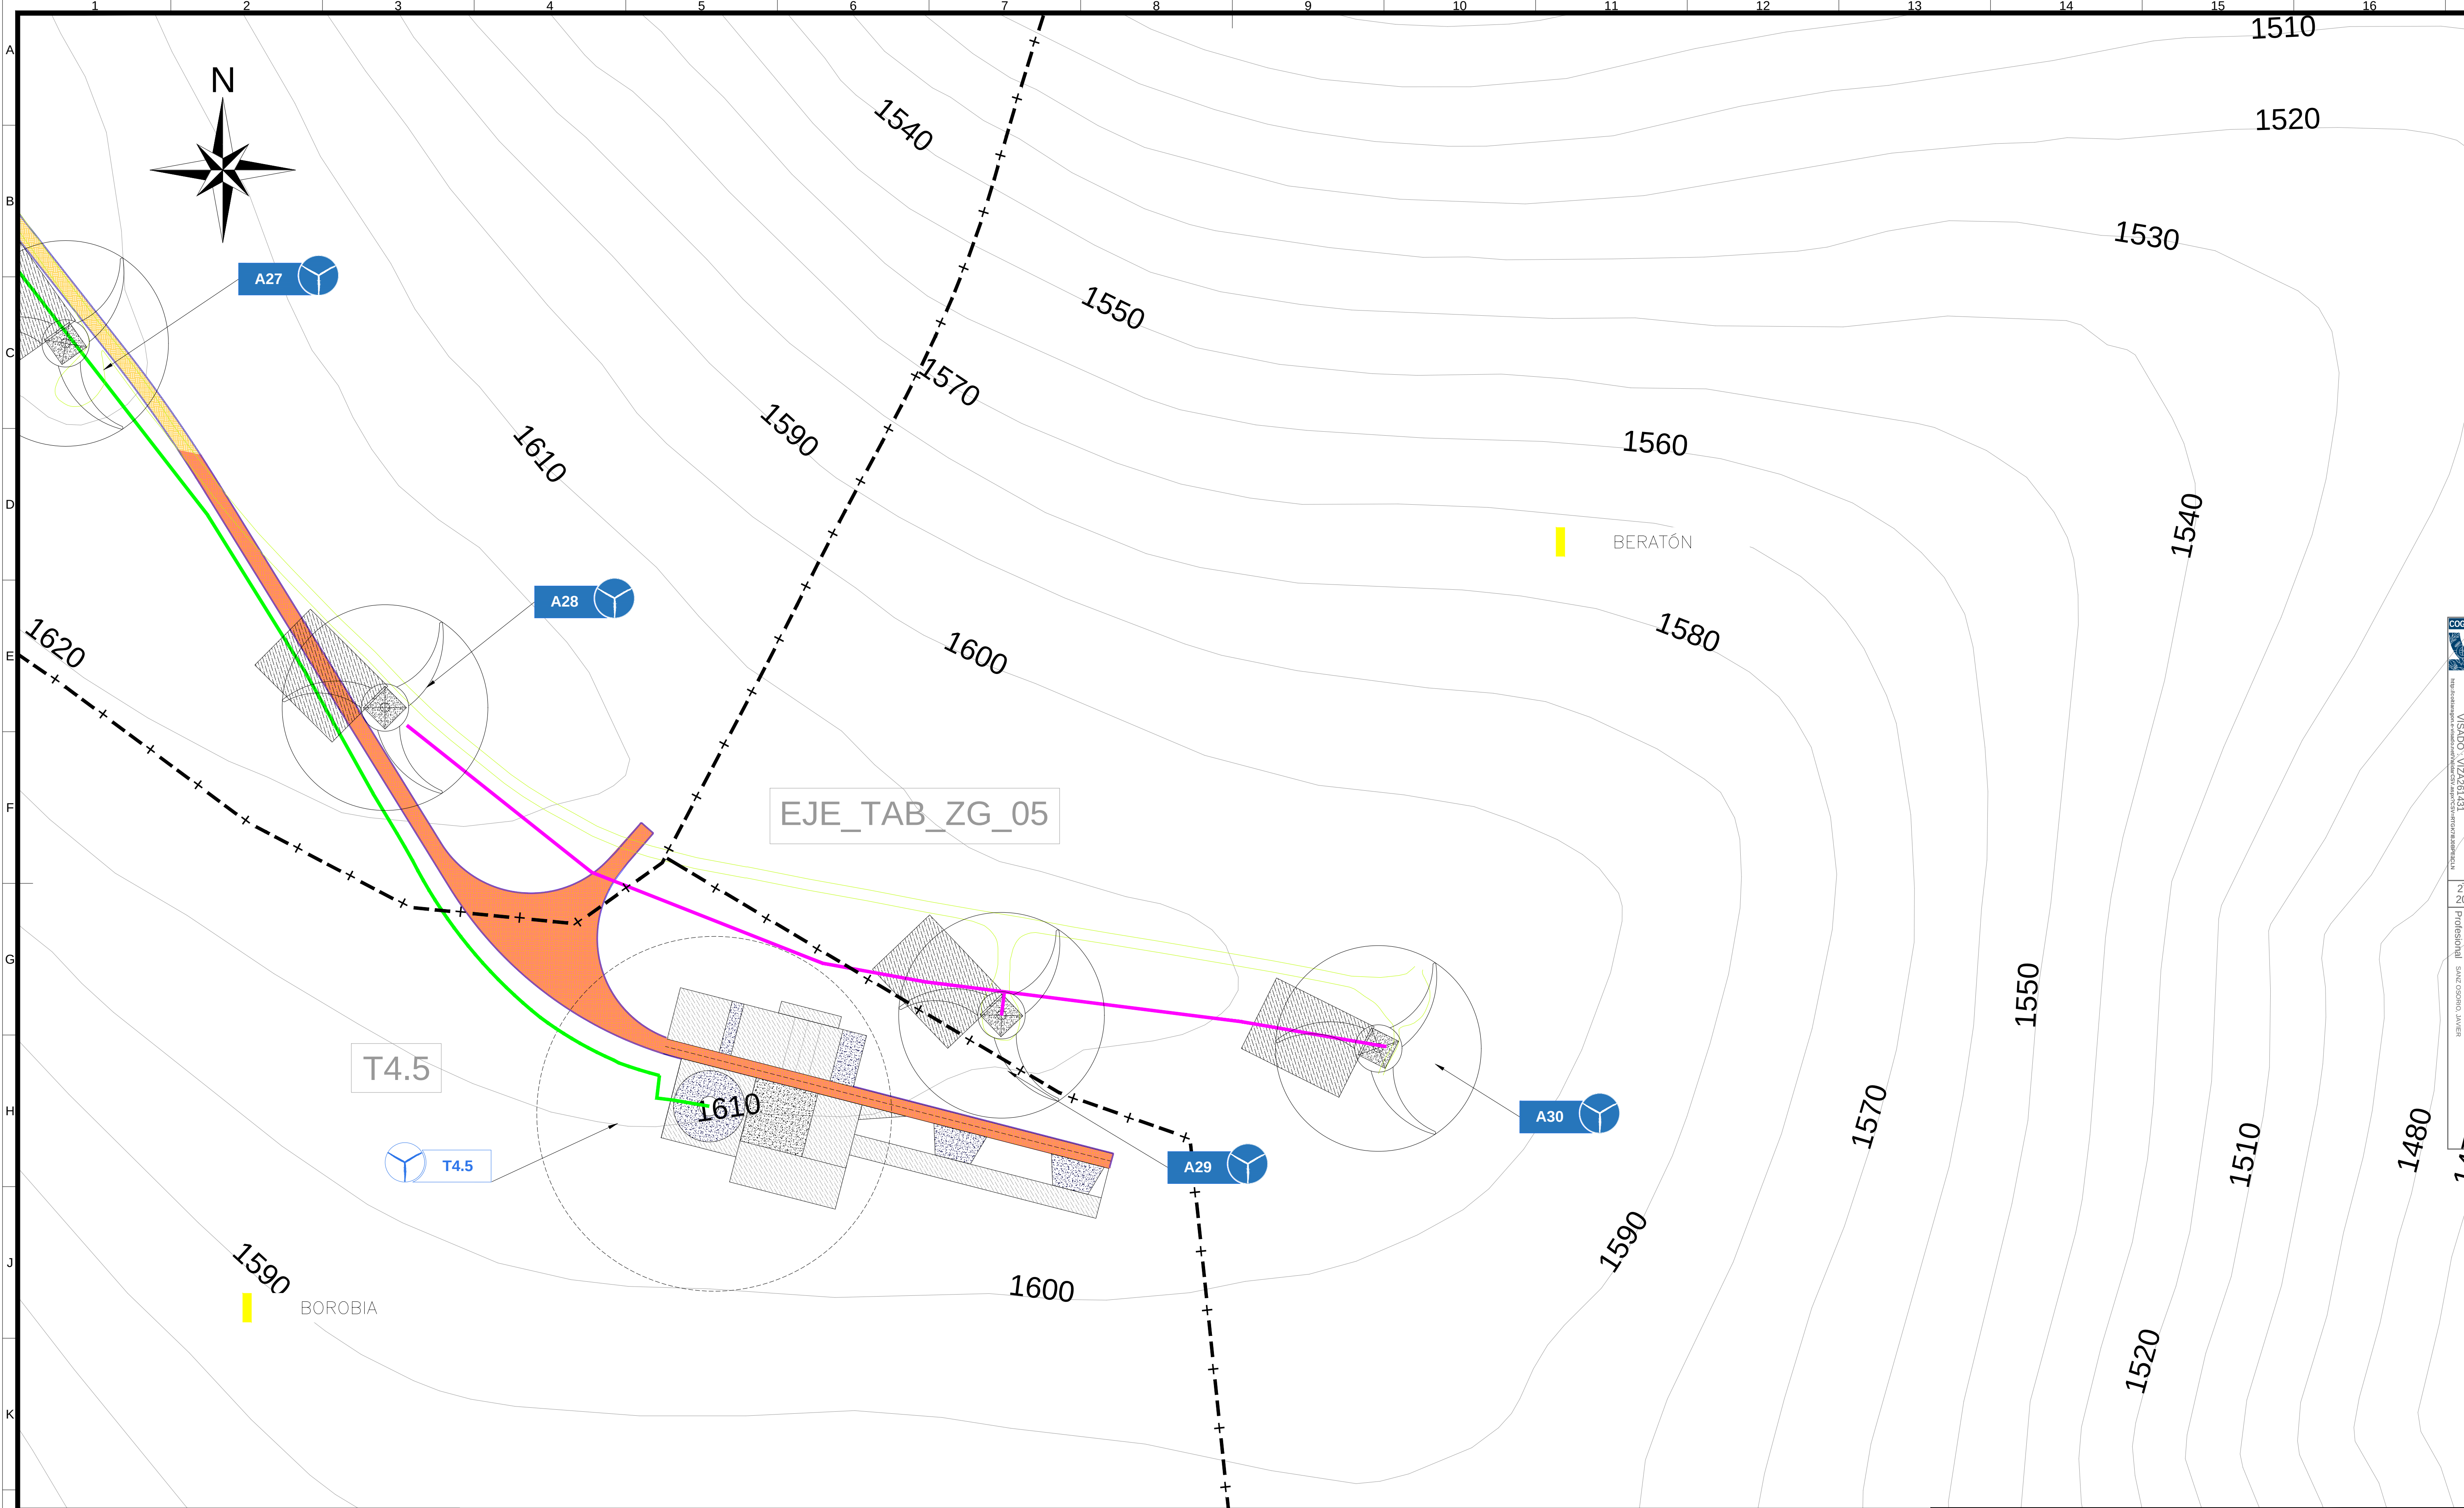

LEYENDA:			
	AEROGENERADOR EXISTENTE		ZANJA DE MT EXISTENTE
	AEROGENERADOR NUEVO		ZANJA DE MT PROYECTADA
	BASE DE ZAHORRAS		LÍMITES TÉRMINOS MUNICIPALES
	TRAMO HORMIGONADO		CAMINOS PE EXISTENTE
	CAMINOS NUEVOS PE REPO.		CAMINOS PE PROYECTADO
	CAMINOS EXISTENTES PE REPO.		VIAS EXTERNAS AL PARQUE

NOTAS:


1. TODAS LAS MEDIDAS SE EXPRESAN EN "METROS" SALVO QUE SE INDIQUE LO CONTRARIO.
2. EL SISTEMA DE COORDENADAS UTILIZADO ES: UTM ETRS89 HUSO 30.

ETRS89/UTM zona 30N

Escala : 1/1.000

0d	02-2026	RSG	PRC	JJP	JSO	SEGUN COMENTARIOS
0c	09-2025	RSG	PRC	JJP	JSO	SEGUN COMENTARIOS
0b	07-2025	MGA	PRC	JJP	JSO	SEGUN COMENTARIOS
Rev.	Fecha	Dibujado	Preparado	Revisado	Aprobado	Motivo. Estado de la revisión
Contratista:		Cód.:		Rev.:		
		IIES-TPY-TAB1045-0004		0d		
Autor:		Tipo:		REPUTENCIACIÓN PE EL TABLADO		
		PROYECTO		Implantación General Conjunta P.E.Existente + P.E.Reputenciado		
Fichero:		IIES-TPY-TAB1045-0004.dwg				
Nº:		..				
Emisión inicial:		06/2025		Código:		
Dibuj.	Prep.	Rev.	Aprob.	IIES-TPY-TAB1045-0004		
MGA	PRC	JJP	JSO	0c		
Reemplaza:				Hoja:	Sigue:	
				16	..	
				DIN:	A1	

Ficha de desarrollo ejecutoria. La reproducción total o parcial de esta obra sin el consentimiento expreso del propietario está prohibida.

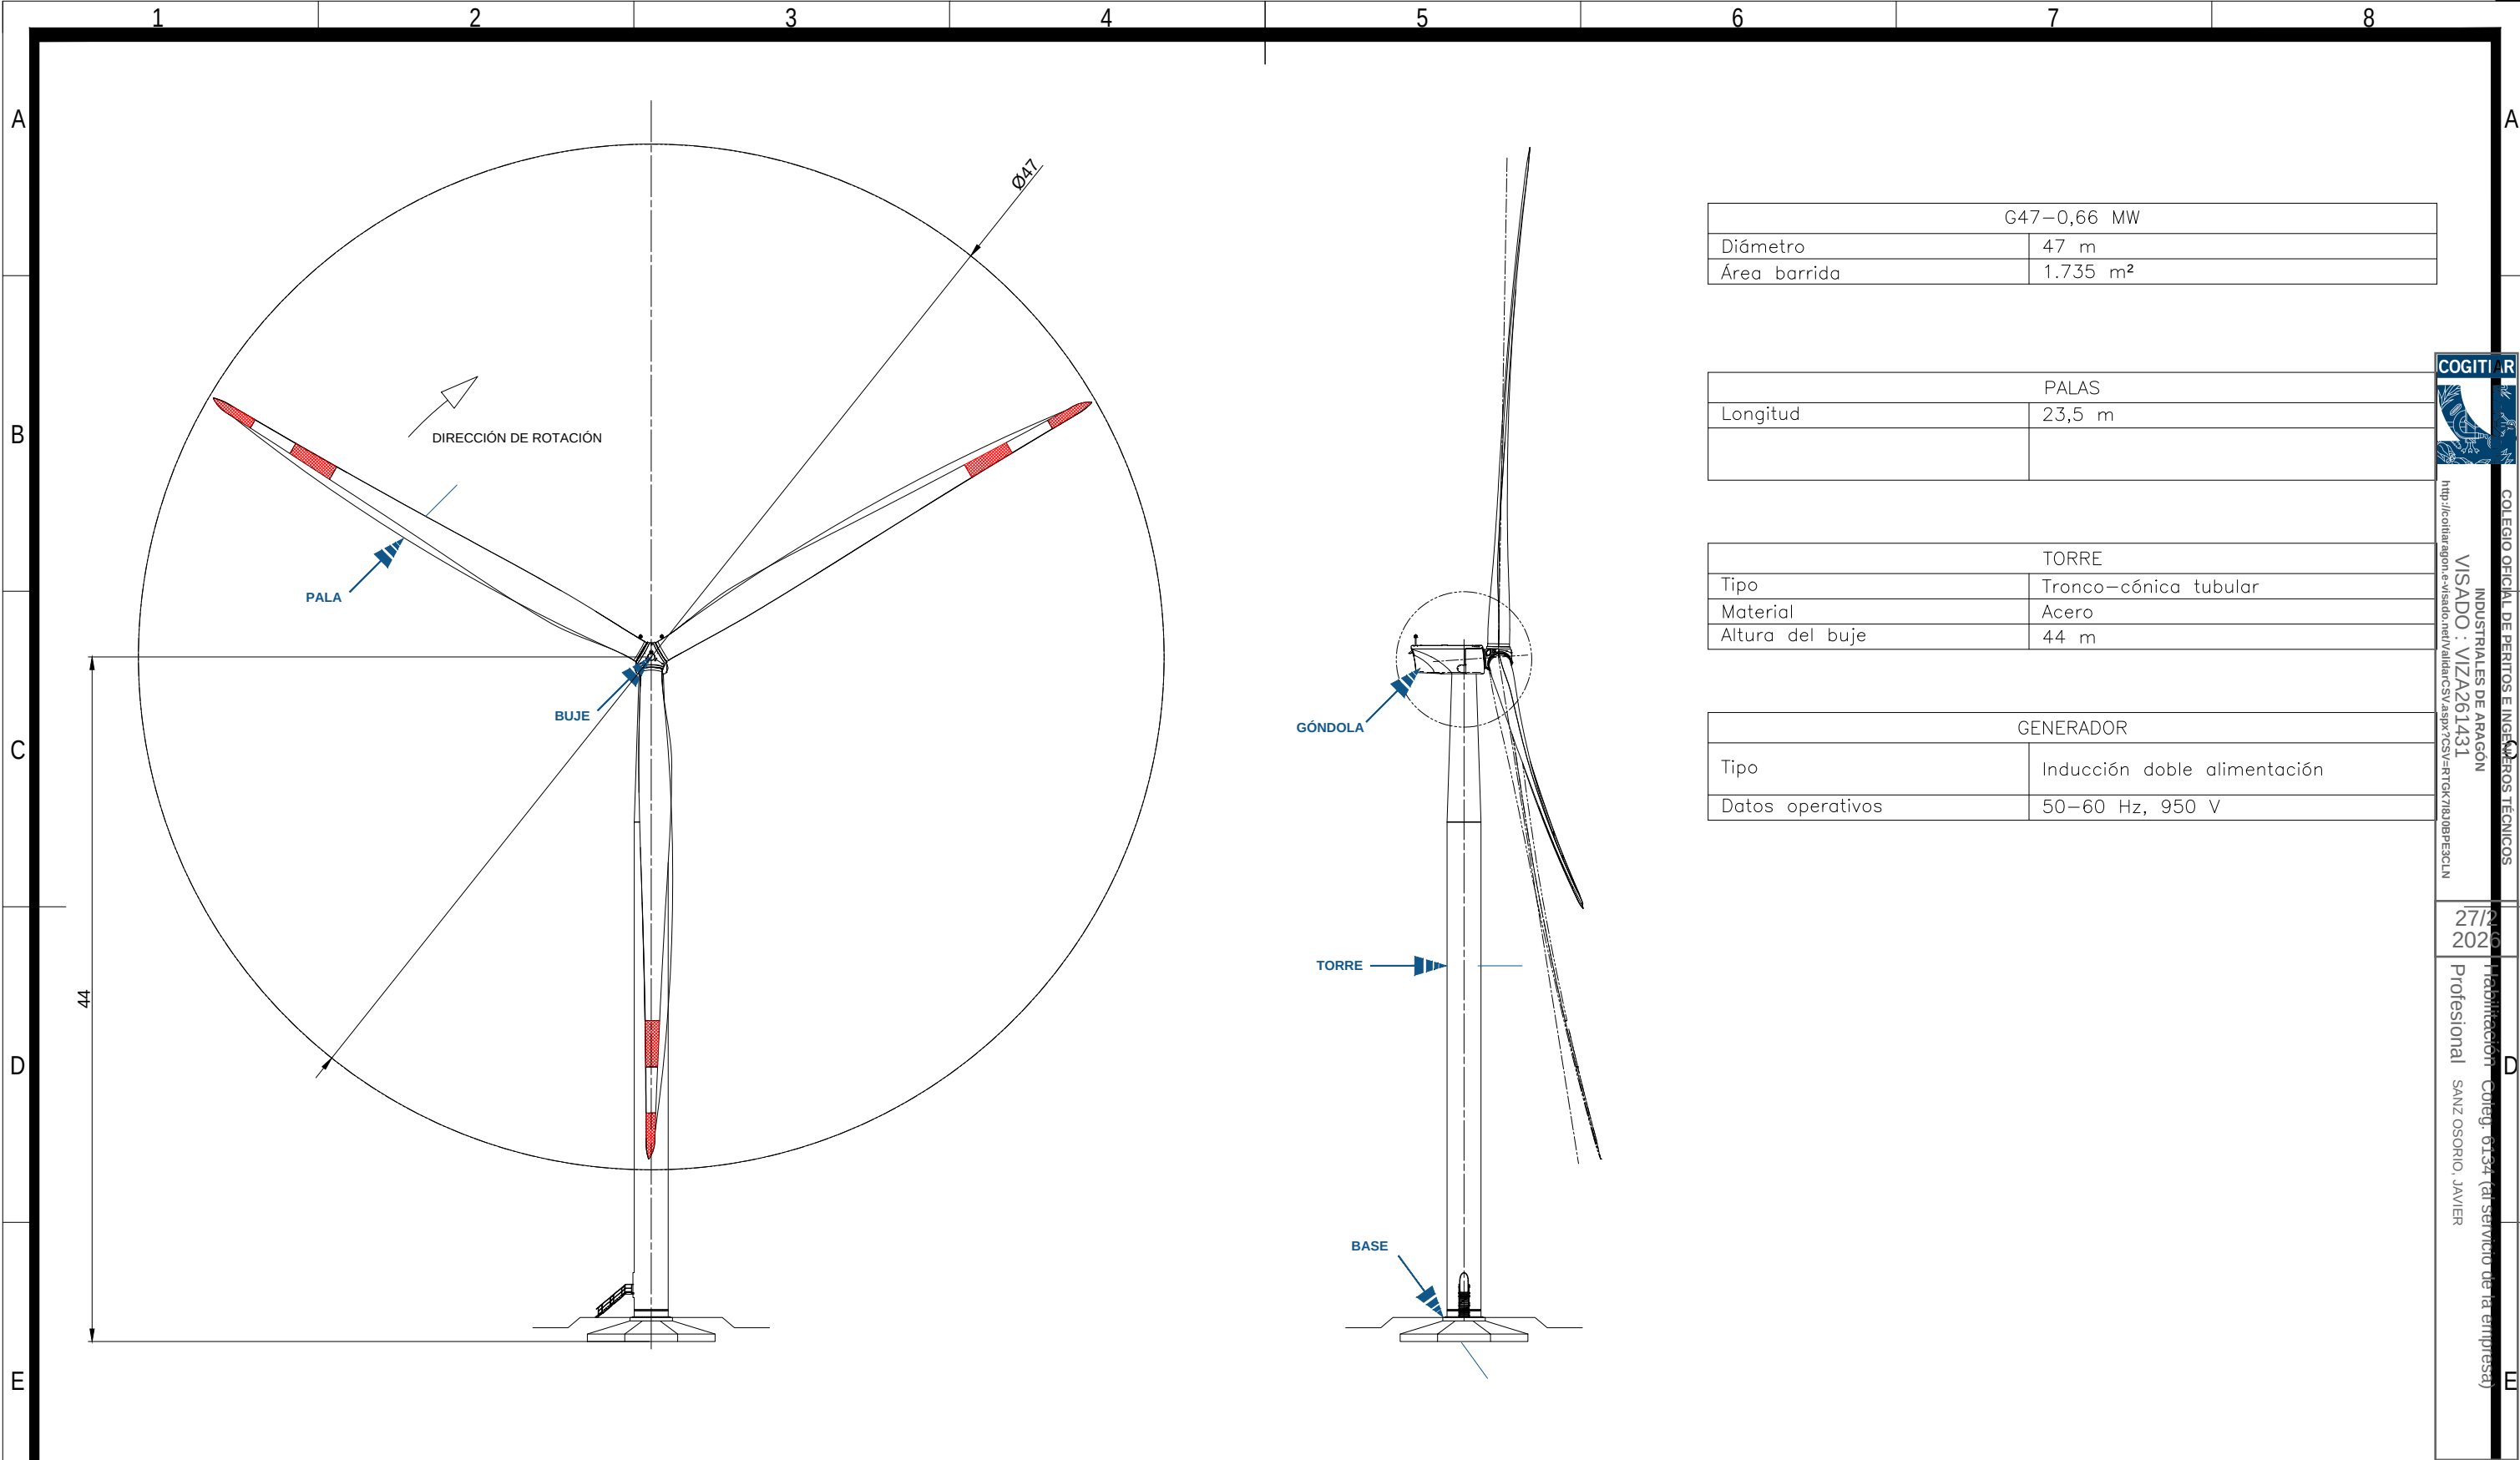

G47-0,66 MW	
Diámetro	47 m
Área barrida	1.735 m²

PALAS	
Longitud	23,5 m

TORRE	
Tipo	Tronco-cónica tubular
Material	Acero
Altura del buje	44 m

GENERADOR	
Tipo	Inducción doble alimentación
Datos operativos	50-60 Hz, 950 V

COGITAR

COLEGIO OFICIAL DE PERITOS E INGENIEROS TÉCNICOS DE AERONÁUTICA

INDUSTRIALES DE ARAGÓN


VISADO : VIZA261431

27/2025




Profesional SANZ OSORIO, JAVIER

F		0c	09-2025	0b	07-2025	0a	06-2025	Fecha	ETRS89/UTM zona 30N	Escala : 1/2.000	Contratista : 				Cód. : IIES-TPY-TAB5000-0002	Rev: 0c	DESMANTELAMIENTO PE EL TABLADO Aerogenerador del Parque Existente							
			R.S.G.		R.S.G.		R.S.G.	Dibujado			Autor : 				Tipo :						Fichero : IIES-TPY-TAB5000-0002.dwg			
			P.R.C.		P.R.C.		P.R.C.	Preparado							Nº :									
			J.J.P.		J.J.P.		J.J.P.	Revisado																
			J.S.O.		J.S.O.		J.S.O.	Aprobado																
		SEGÚN COMENTARIOS		SEGÚN COMENTARIOS		EDICIÓN INICIAL		Motivo, Estado revisión				Emisión inicial: 06/2025				Cliente :				Código : IIES-TPY-TAB5000-0002		Rev : 0c		
											Dibuj.	Prep.	Rev.	Aprob.					Reemplaza :		Hoja: 01	Sigue: -	DIN : A3	
											R.S.G.	P.R.C.	J.J.P.	J.S.O.										
Todos los derechos reservados. La reproducción total o parcial de este dibujo sin autorización del propietario está prohibida.																								




Todos los derechos reservados. La reproducción total o parcial de este dibujo sin autorización del propietario está prohibida.

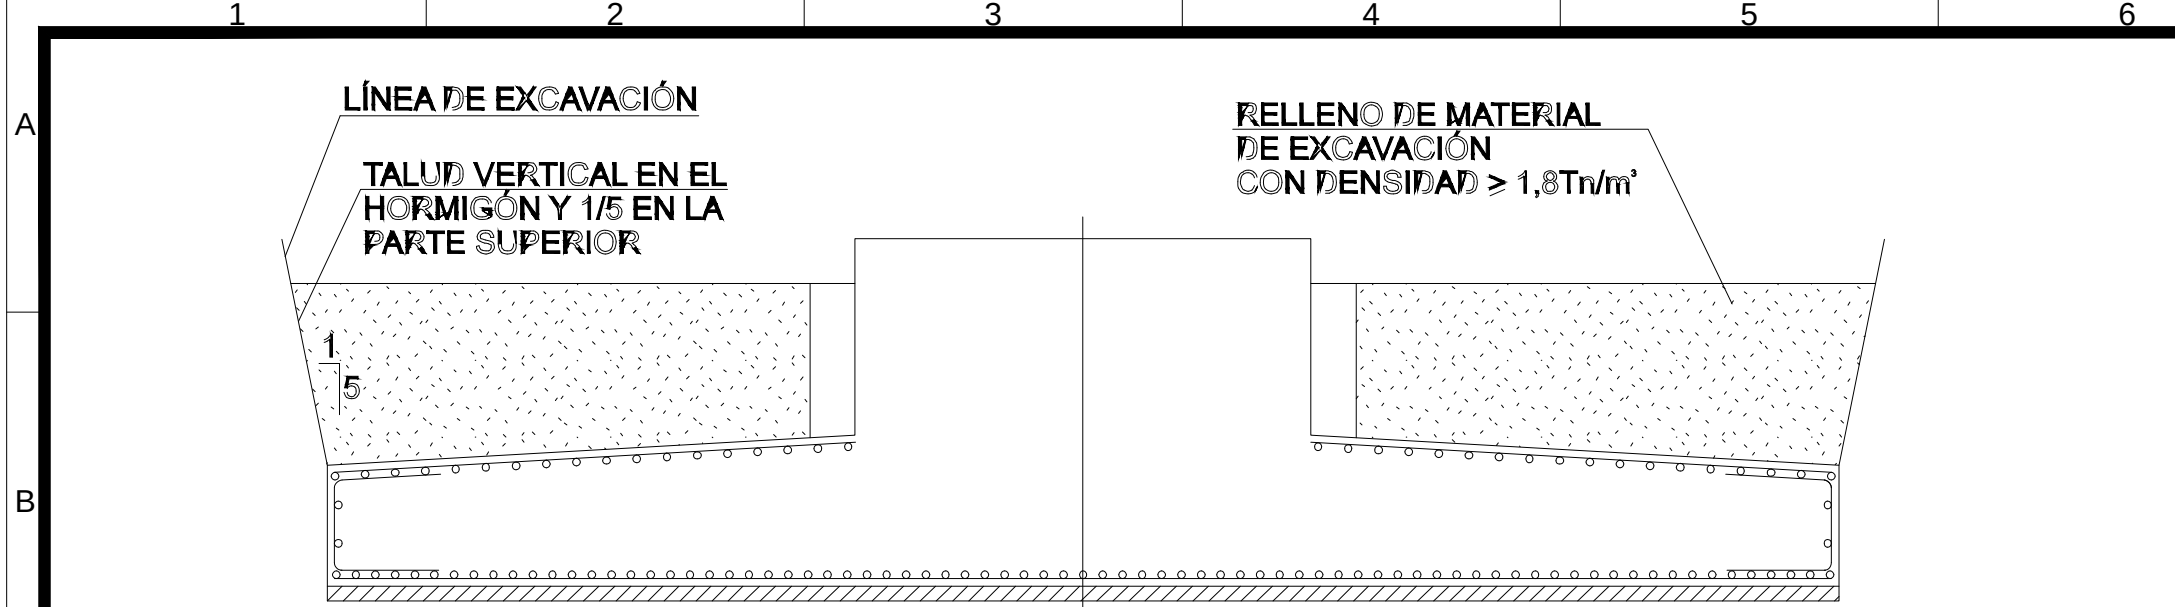

SECCIÓN B-B
ESCALA 1:50

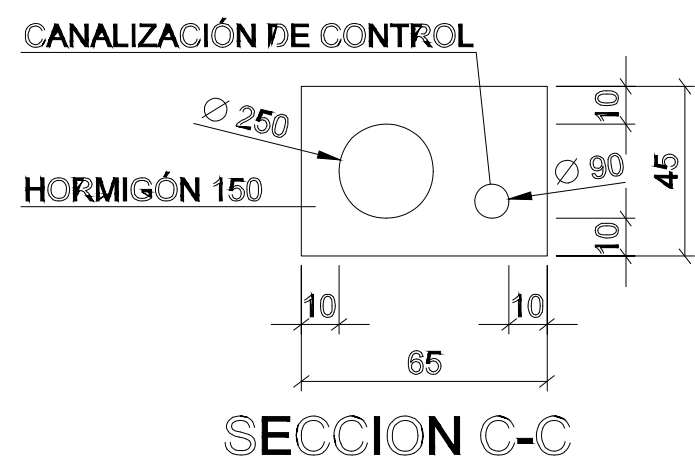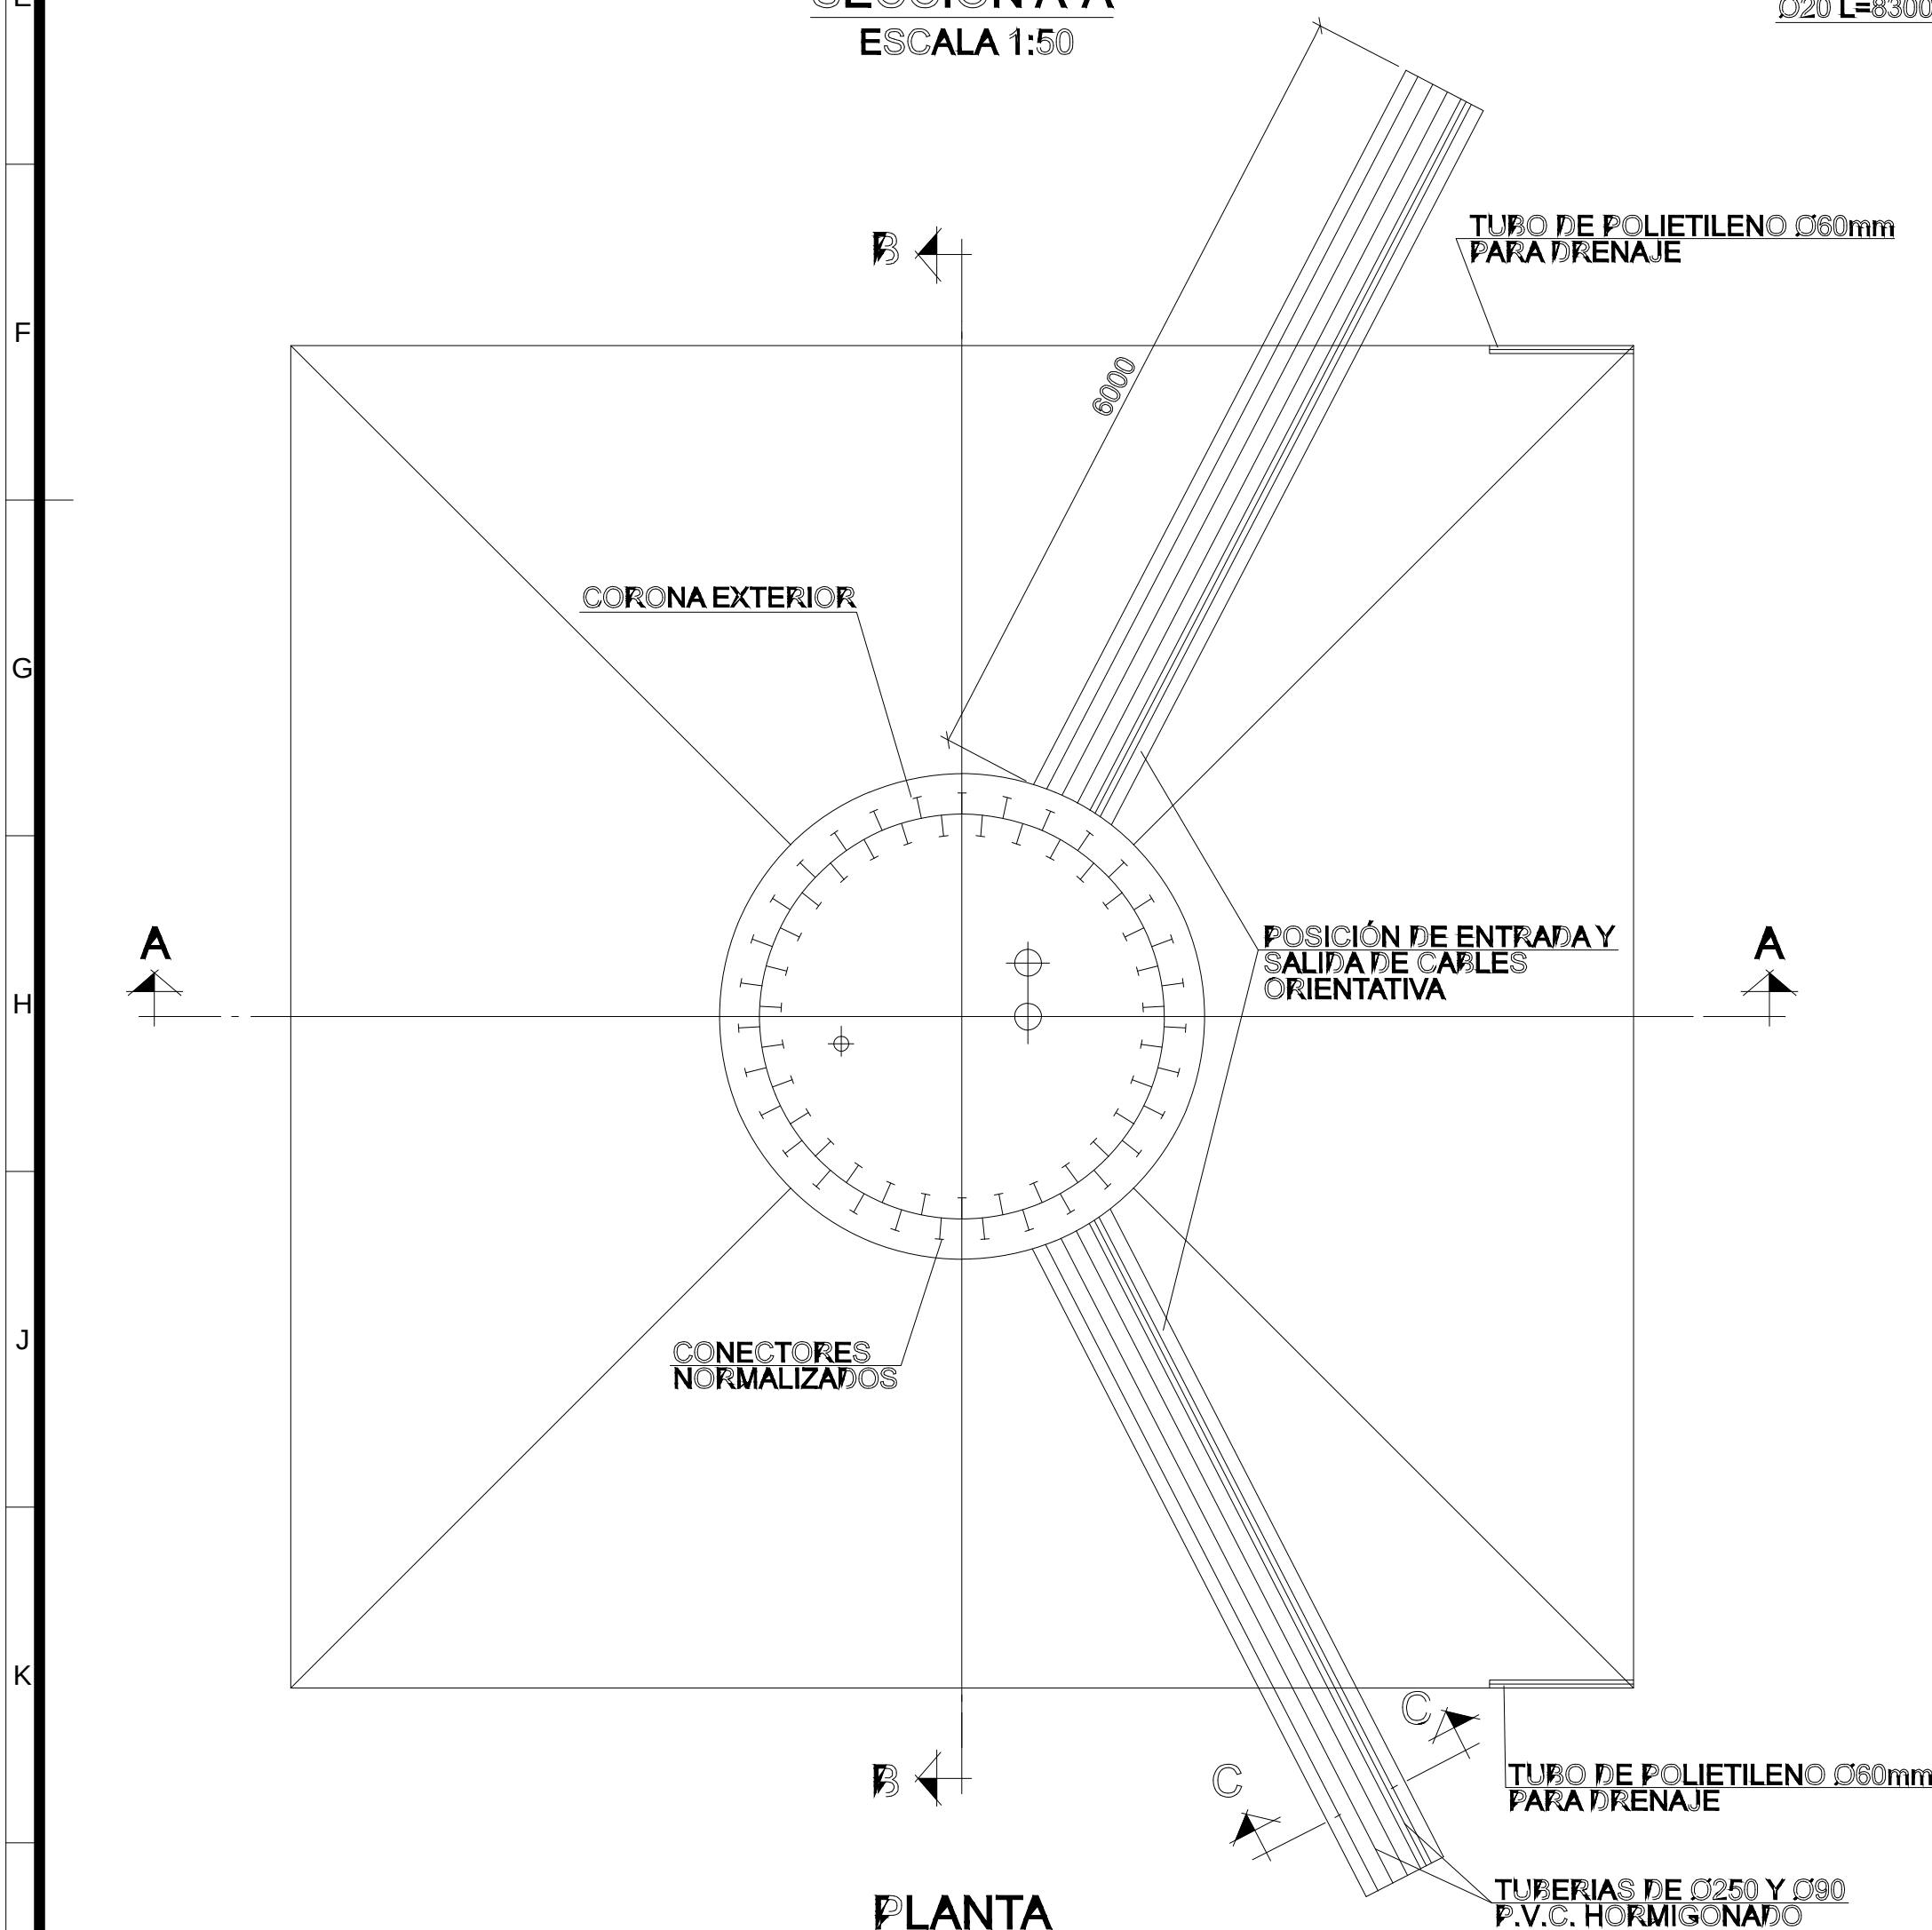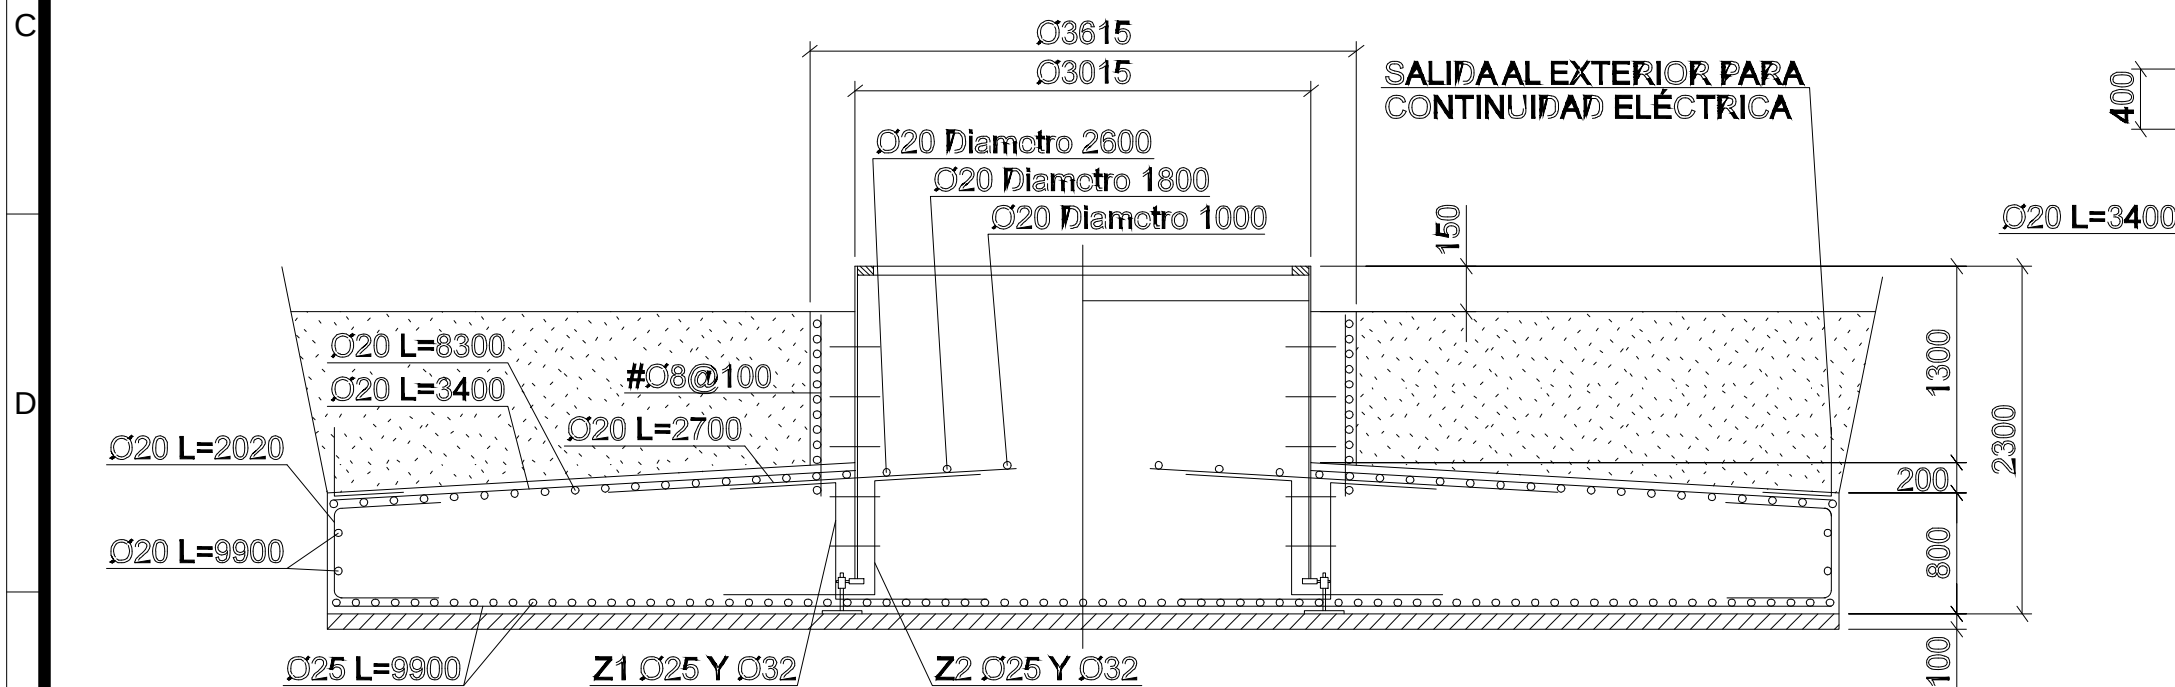

LA ARMADURA ES SIMETRICA RESPECTO A LOS EJES HORIZONTAL Y VERTICAL
SE HA DIBUJADO DE MODO PARCIAL PARA SIMPLIFICAR EL DIBUJO
SE HA CONTINUIDAD ELÉCTRICA A LA VIOLA POR 4 BARRAS SOLDADAS, EN LOS PUNTOS MEDIOS DE LOS LADOS, QUE SALEN AL EXTERIOR

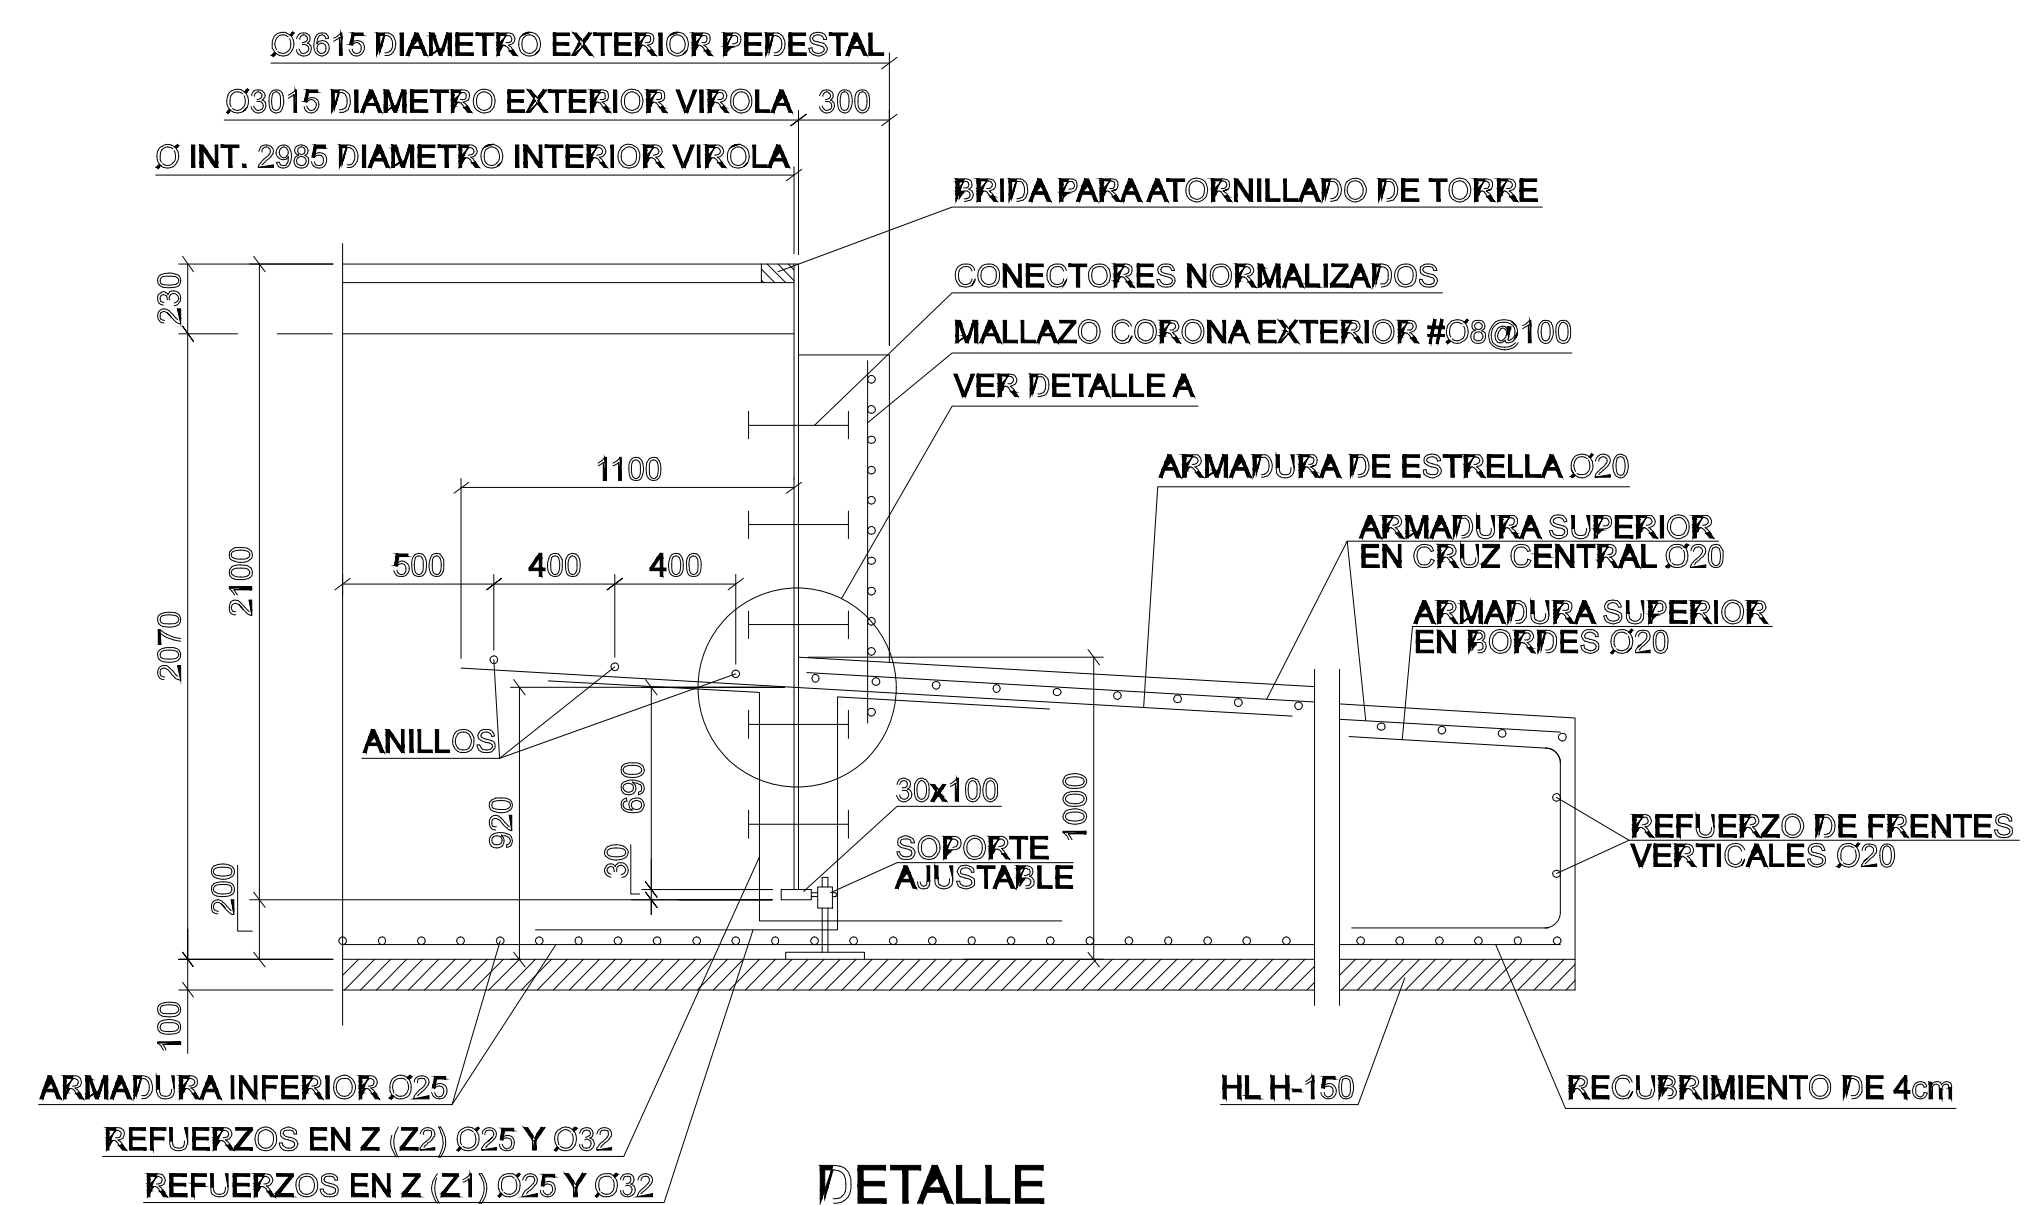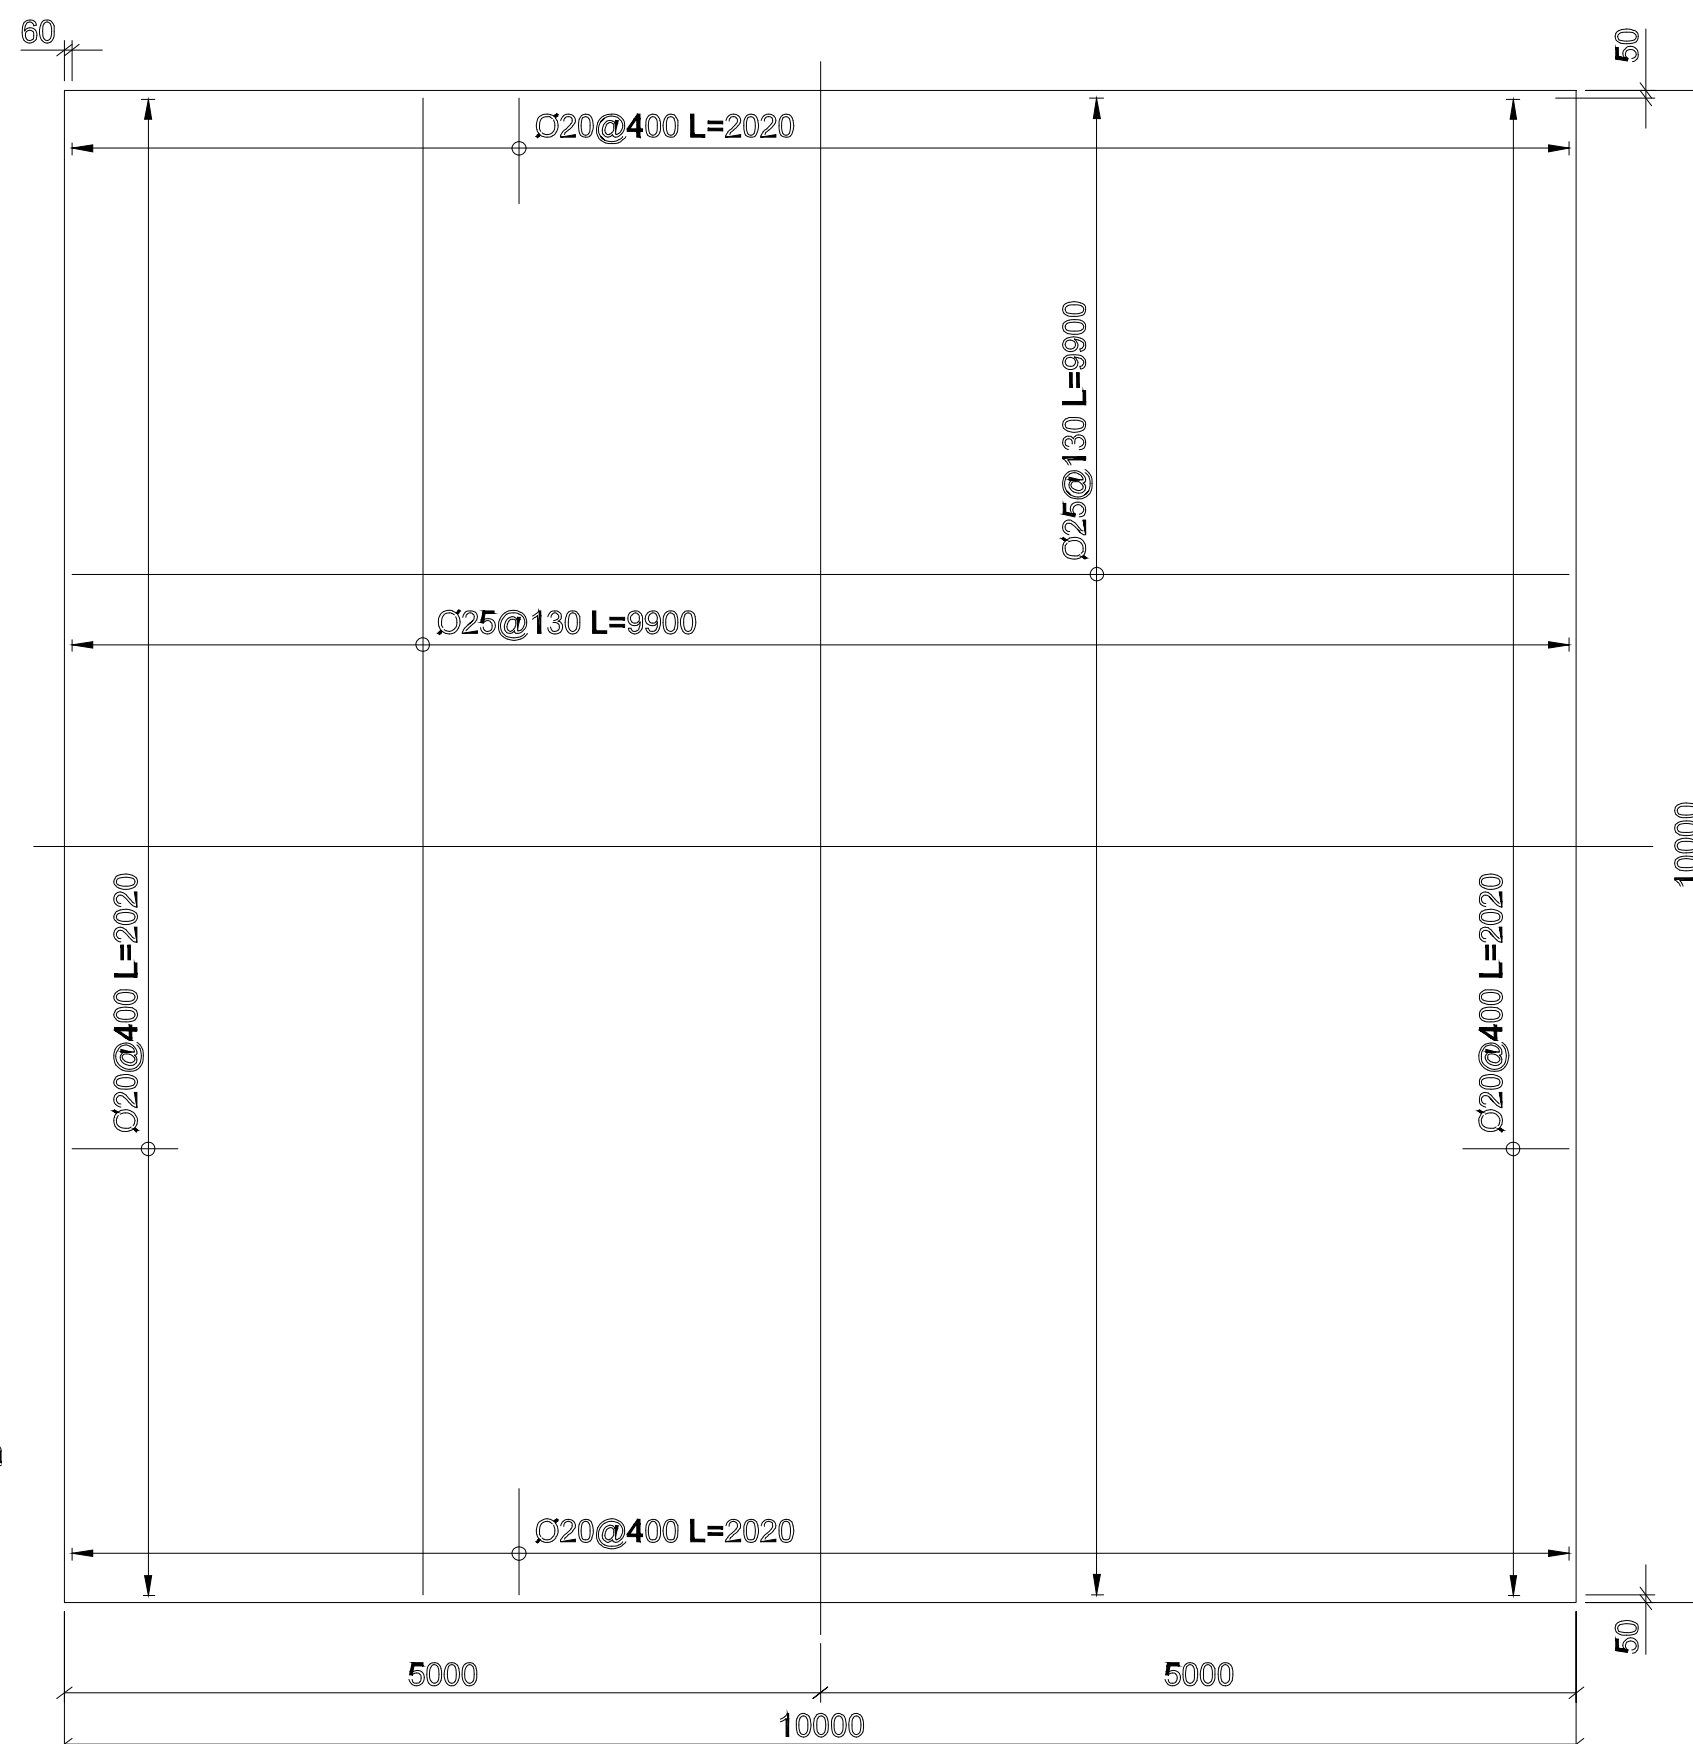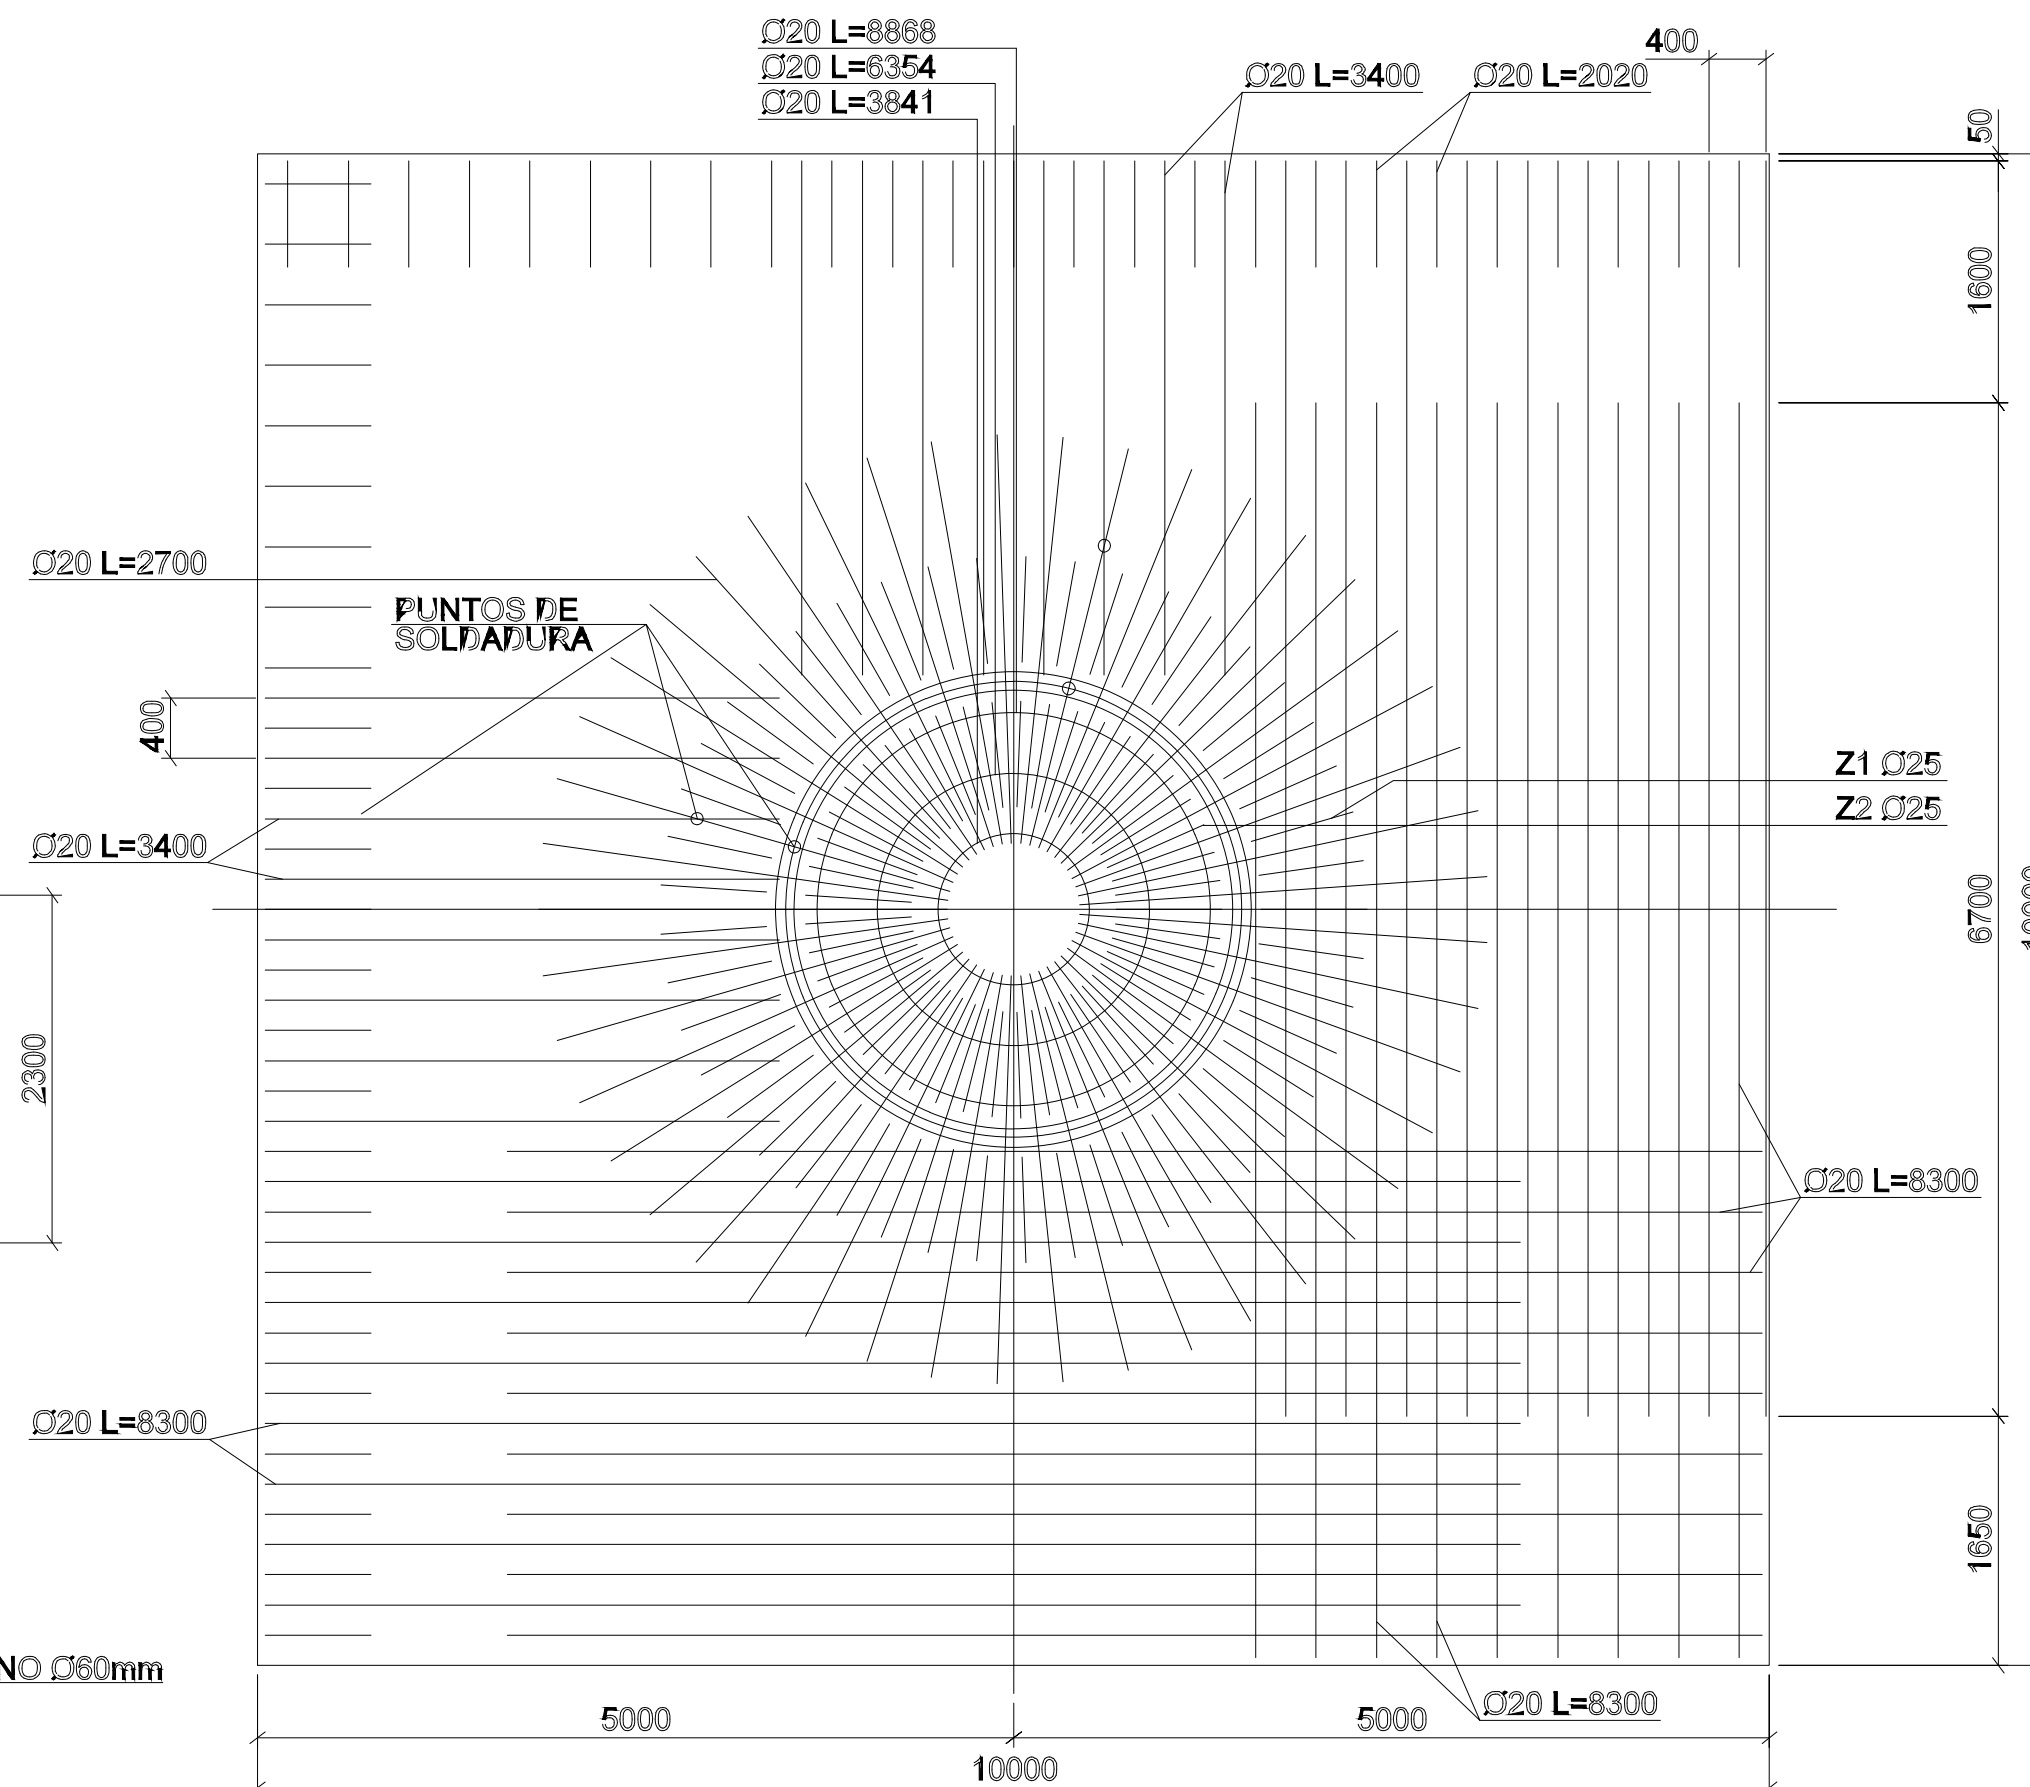


NOTA: LA VIOLA LLEVA CONECTORES PARA UNIÓN CON EL HORMIGÓN EN CUADRÍCULA DE 330x330mm


DESPIECE DE ARMADURA

ARMADURA SUPERIOR EN BORDES	68 Ø20@200mm	L=8300mm
ARMADURA SUPERIOR EN CRUZ CENTRAL	32 Ø20@400mm	L=3450mm
ARMADURA INFERIOR	154 Ø25@130mm	L=9900mm
	45 Ø20	L=2700mm

ANILLOS 3Ø20

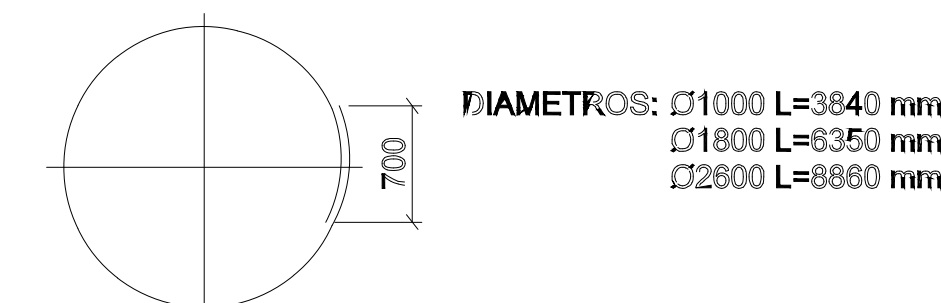

REFUERZO DE FRENTES VERTICALES


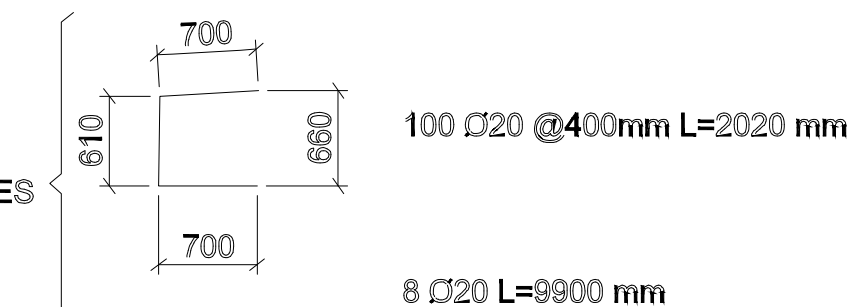


MALLAZO EN CORONA EXTERIOR

HORIZONTALES: CIRCULAR R 1757 mm 12 Ø8 L=11300 mm
CON SOLAPE DE 250 mm

VERTICALES: 110 Ø8 L=1200 mm

REFUERZOS EN Z

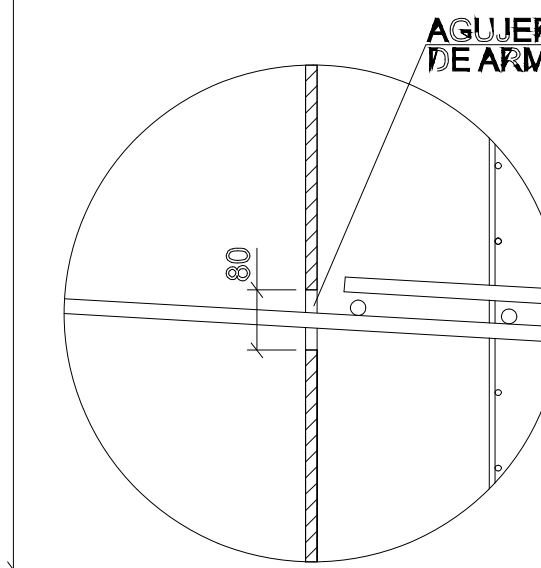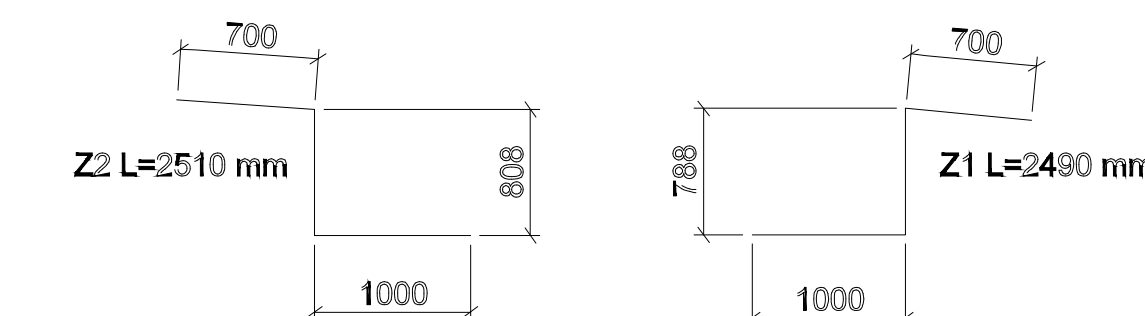

CONTROL DE CALIDAD		TIPO	NIVEL DE CONTROL	COEFICIENTE DE SEGURIDAD
HORMIGÓN	LIMPIEZA	H-150	NORMAL	$\gamma_c = 1,50$
	ZAPATA PEDESTAL Y ACERA	H-300	NORMAL	$\gamma_c = 1,50$
ACERO		AEH-500-N	NORMAL	$\gamma_c = 1,50$
EJECUCIÓN			NORMAL	$\gamma_c = 1,50$
RECUBRIMIENTO ARMADURAS INTERFERIE Y ZAPATAS 4 cm				
RECUBRIMIENTO ARMADURAS INTERIOR 4 cm				

Ob	09-2025	RSG	PRC	JJP	JSO	SEGÚN COMENTARIOS	
0a	06-2025	RSG	PRC	JJP	JSO	VERSIÓN INICIAL	
Rev.	Fecha	Dibujado	Preparado	Revisado	Aprobado	Motivo. Estado de la revisión	
Contratista:			Cód.: IIES-TPY-TAB6010-0003		Rev.	0b	
Autor:			Tipo: PROYECTO		REPOTENCIACIÓN PE EL TABLADO		
Sisener Ingeniería			Fichero: IIES-TPY-TAB6010-0003.dwg				
			Nº:				
			--				
Emisión inicial:			06/2025		Rev: 0b		
Dibuj.	Prep.	Rev.	Aprob.		Código:		
			Cliente:		IIES-TPY-TAB6010-0003		
MGA			PRC	JJP	JSO	Reemplaza:	
					Hoja: 00 Sigue: -- DIN: A1		



SITUACIÓN INICIAL
ESCALA: 1:50

Coordenadas PE El Tablado		
Nombre	x	y
A01	595.447	4.617.276
A02	595.531	4.617.183
A03	595.598	4.617.062
A04	595.723	4.616.913
A05	595.882	4.616.865
A06	596.039	4.616.829
A07	596.162	4.616.710
A08	596.285	4.616.628
A09	596.385	4.616.556
A10	596.495	4.616.473
A11	596.654	4.616.378
A12	596.818	4.616.362
A13	596.936	4.616.348
A14	597.037	4.616.338
A15	597.219	4.616.325
A16	597.338	4.616.309
A17	597.464	4.616.241
A18	597.571	4.616.159
A19	597.713	4.616.177
A20	597.888	4.616.157
A21	598.055	4.616.088
A22	598.149	4.616.032
A23	598.279	4.615.899
A24	598.383	4.615.852
A25	598.514	4.615.870
A26	598.625	4.615.819
A27	598.722	4.615.705
A28	598.827	4.615.585
A29	599.030	4.615.483
A30	599.155	4.615.471




SITUACIÓN INICIAL
ESCALA: 1:50

NOTA:

LA DEMOLICIÓN PARCIAL CONSISTE EN EL DESMANTELAMIENTO DE LA CIMENTACIÓN HASTA LA COTA -0.50 M Y SU POSTERIOR RELLENO CON MATERIAL DE LA EXCAVACIÓN. SETERMINARÁ CON UNA CAPA DE TIERRA VEGETAL

	Ob	09-2025	RSG	PRC	JJP	JSO	SEGUN COMENTARIOS						
	0a	06-2025	RSG	PRC	JJP	JSO	VERSION INICIAL						
	Rev.	Fecha	Dibujado	Preparado	Revisado	Aprobado	Motivo: Estado de la revisión						
	Contratista : 			Cod. :		Rev.:	REPOTENCIACIÓN PE EL TABLADO Plano de Cimentación existente Desmantelamiento						
				IIES-TPY-TAB6010-0003		Ob							
	Autor : 			Tipo :									
				PROYECTO									
	Fichero : IIES-TPY-TAB6010-0003.dwg			NF :									
	Emitión inicial: 06/2025			Cliente :						Codigo :		Rev.:	
										IIES-TPY-TAB6010-0003		Ob	
Escala :	1/20		Dibuj	Prep.	Rev.	Aprob.	Reemplaza :		Hoja:	00	Sigue : --	DIN : A1	
	MGA	PRC	JJP	JSO									
* Solo se debe marcar necesario si se requiere para el control de versiones, de otro caso no se debe marcar necesario.													

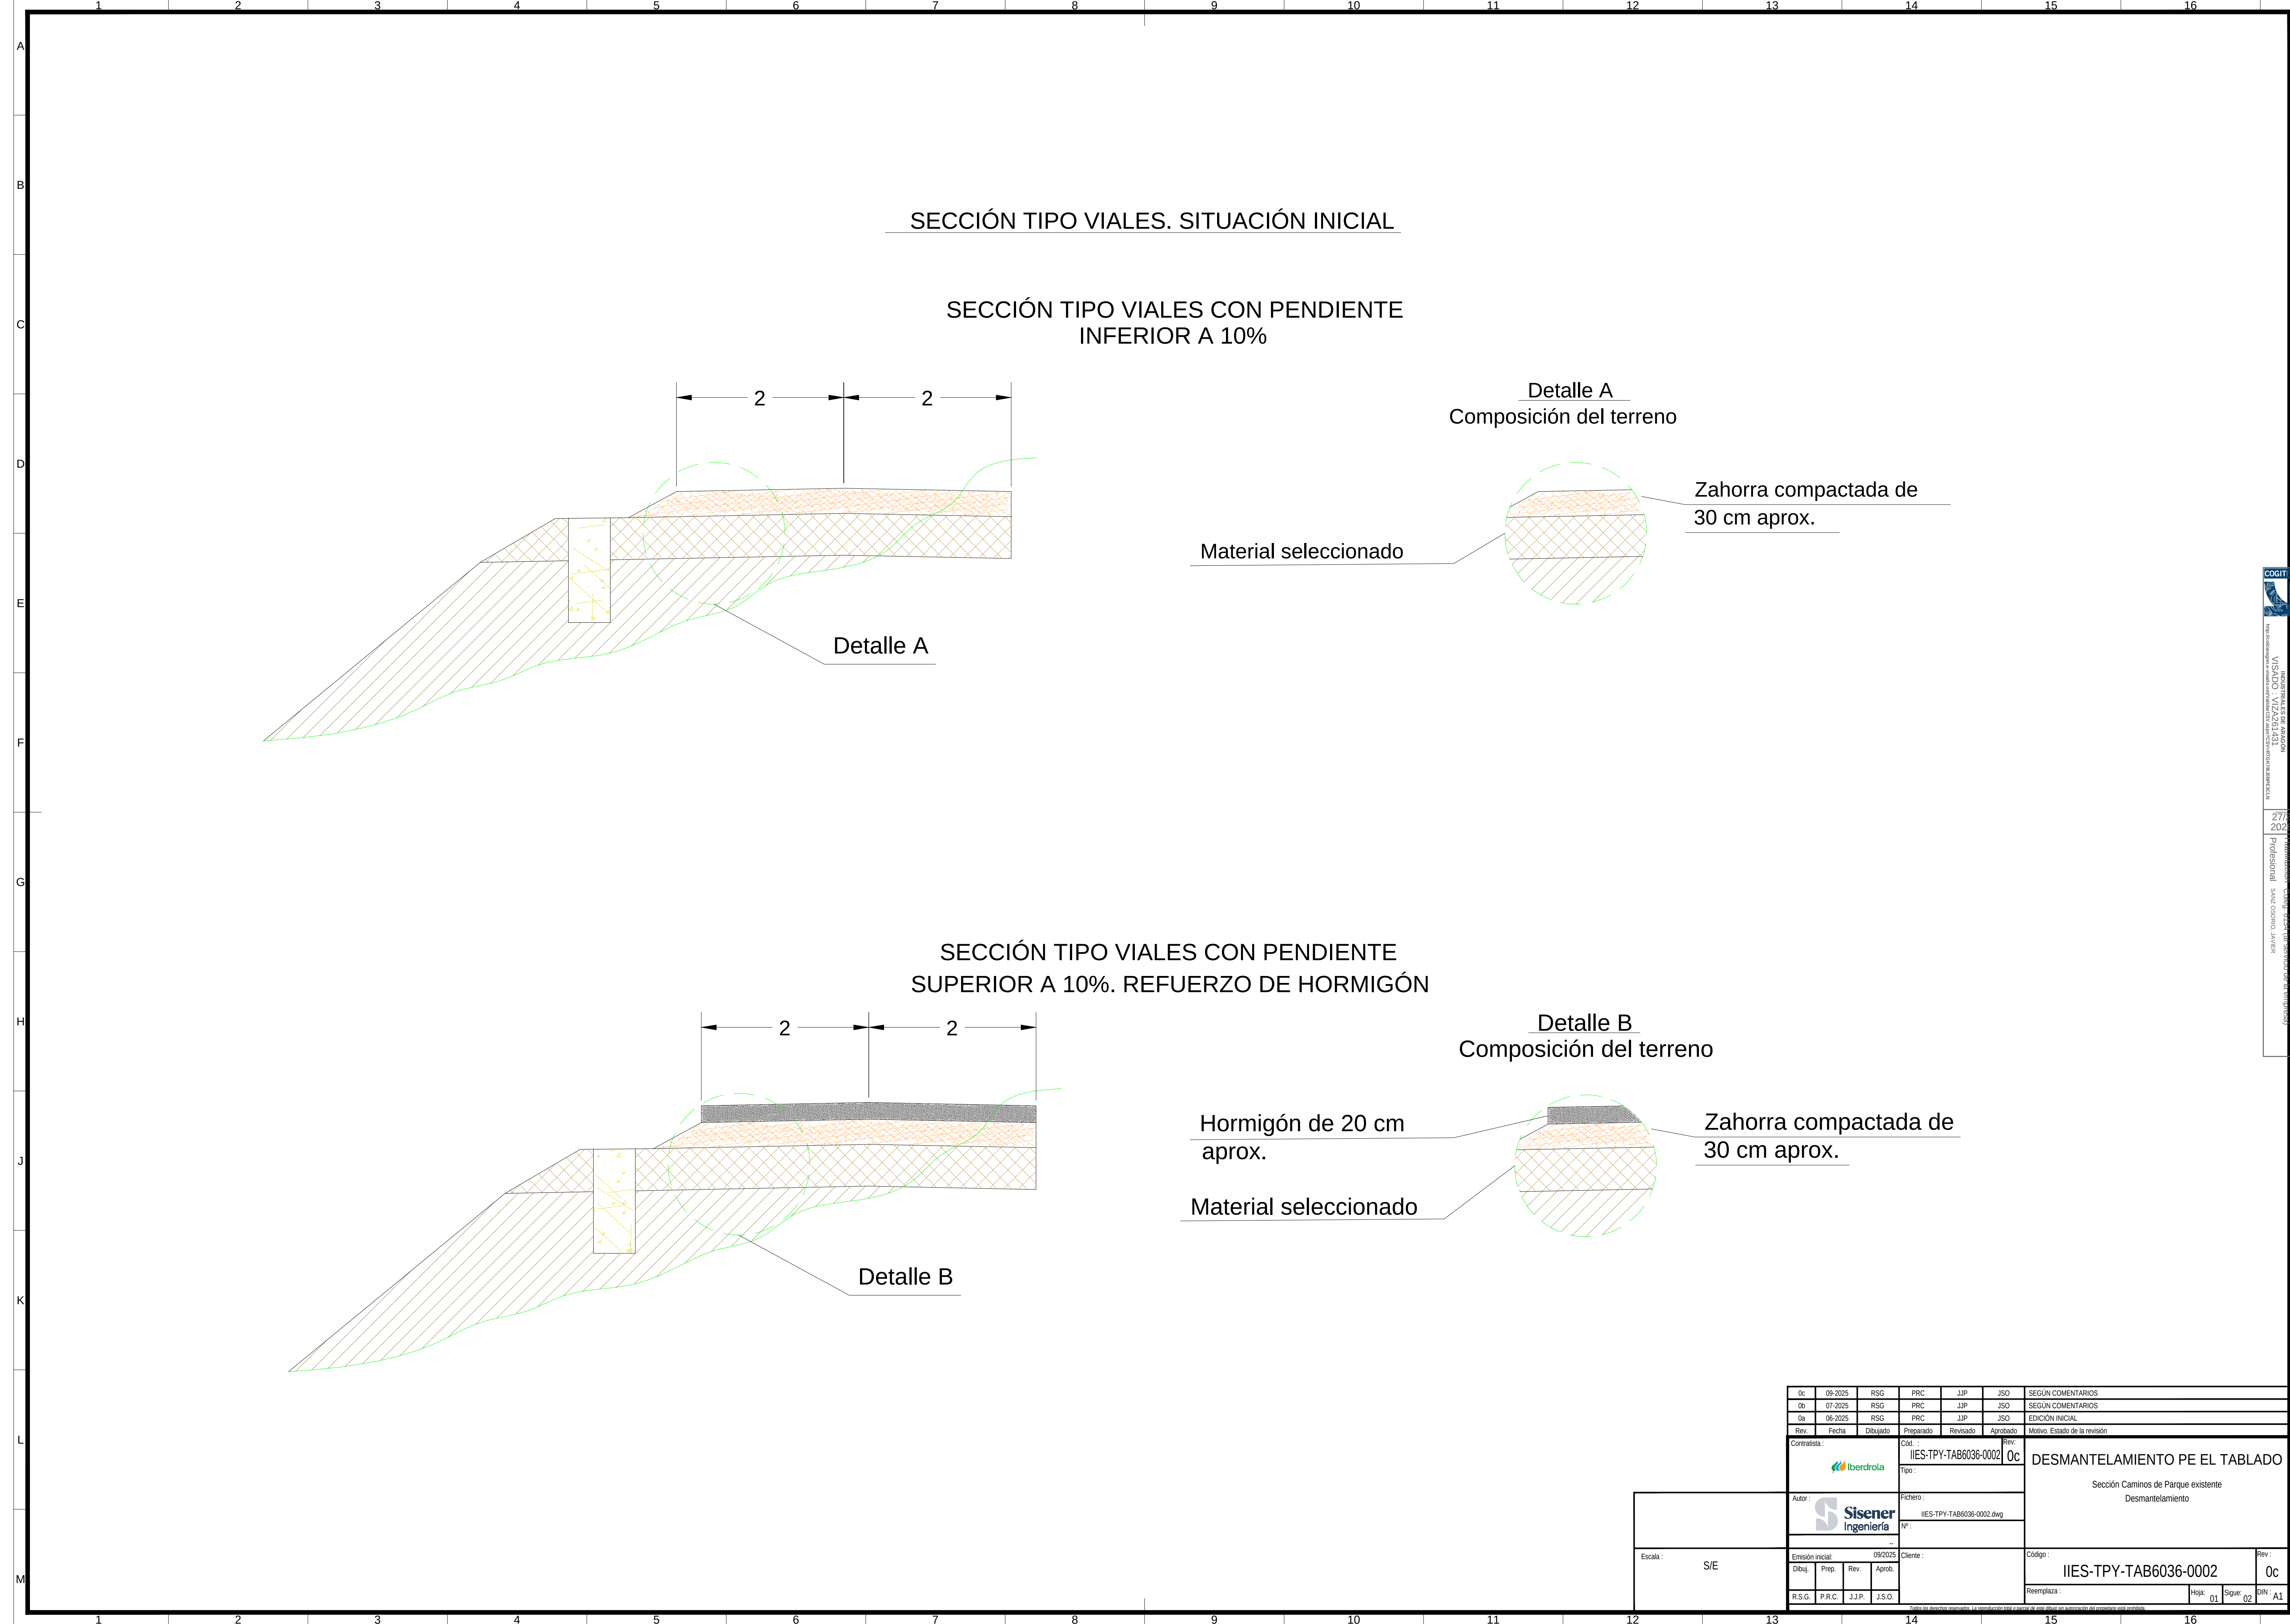

SECCIÓN TIPO VIALES. SITUACIÓN INICIAL

SECCIÓN TIPO VIALES CON PENDIENTE INFERIOR A 10%

Detalle A
Composición del terreno

Zahorra compactada de 30 cm aprox.

Material seleccionado

Detalle A

SECCIÓN TIPO VIALES CON PENDIENTE SUPERIOR A 10%. REFUERZO DE HORMIGÓN

Detalle B
Composición del terreno


Zahorra compactada de 30 cm aprox.

Hormigón de 20 cm aprox.

Material seleccionado

Detalle B

0c	09-2025	RSG	PRC	JJP	JSO	SEGUN COMENTARIOS		
0b	07-2025	RSG	PRC	JJP	JSO	SEGUN COMENTARIOS		
0a	06-2025	RSG	PRC	JJP	JSO	EDICIÓN INICIAL		
Rev.	Fecha	Dibujado	Preparado	Revisado	Aprobado	Motivo. Estado de la revisión		
Contratista:			Cód. : IIES-TPY-TAB6036-0002		Rev. : 0c	DESMANTELAMIENTO PE EL TABLADO Sección Caminos de Parque existente Desmantelamiento		
			Tipo :					
Autor : 			Fichero : IIES-TPY-TAB6036-0002.dwg					
Nº : ..								
Emisión inicial:		09/2025		Cliente :		Código : IIES-TPY-TAB6036-0002	Rev. : 0c	
Dibuj.	Prep.	Rev.	Aprob.					
R.S.G.	P.R.C.	J.J.P.	J.S.O.					
Reemplaza :						Hoja: 01	Sigue: 02	DIN: A1
Todos los documentos generados en el sistema de gestión de proyectos de este departamento son automáticos y no susceptibles de modificaciones.								

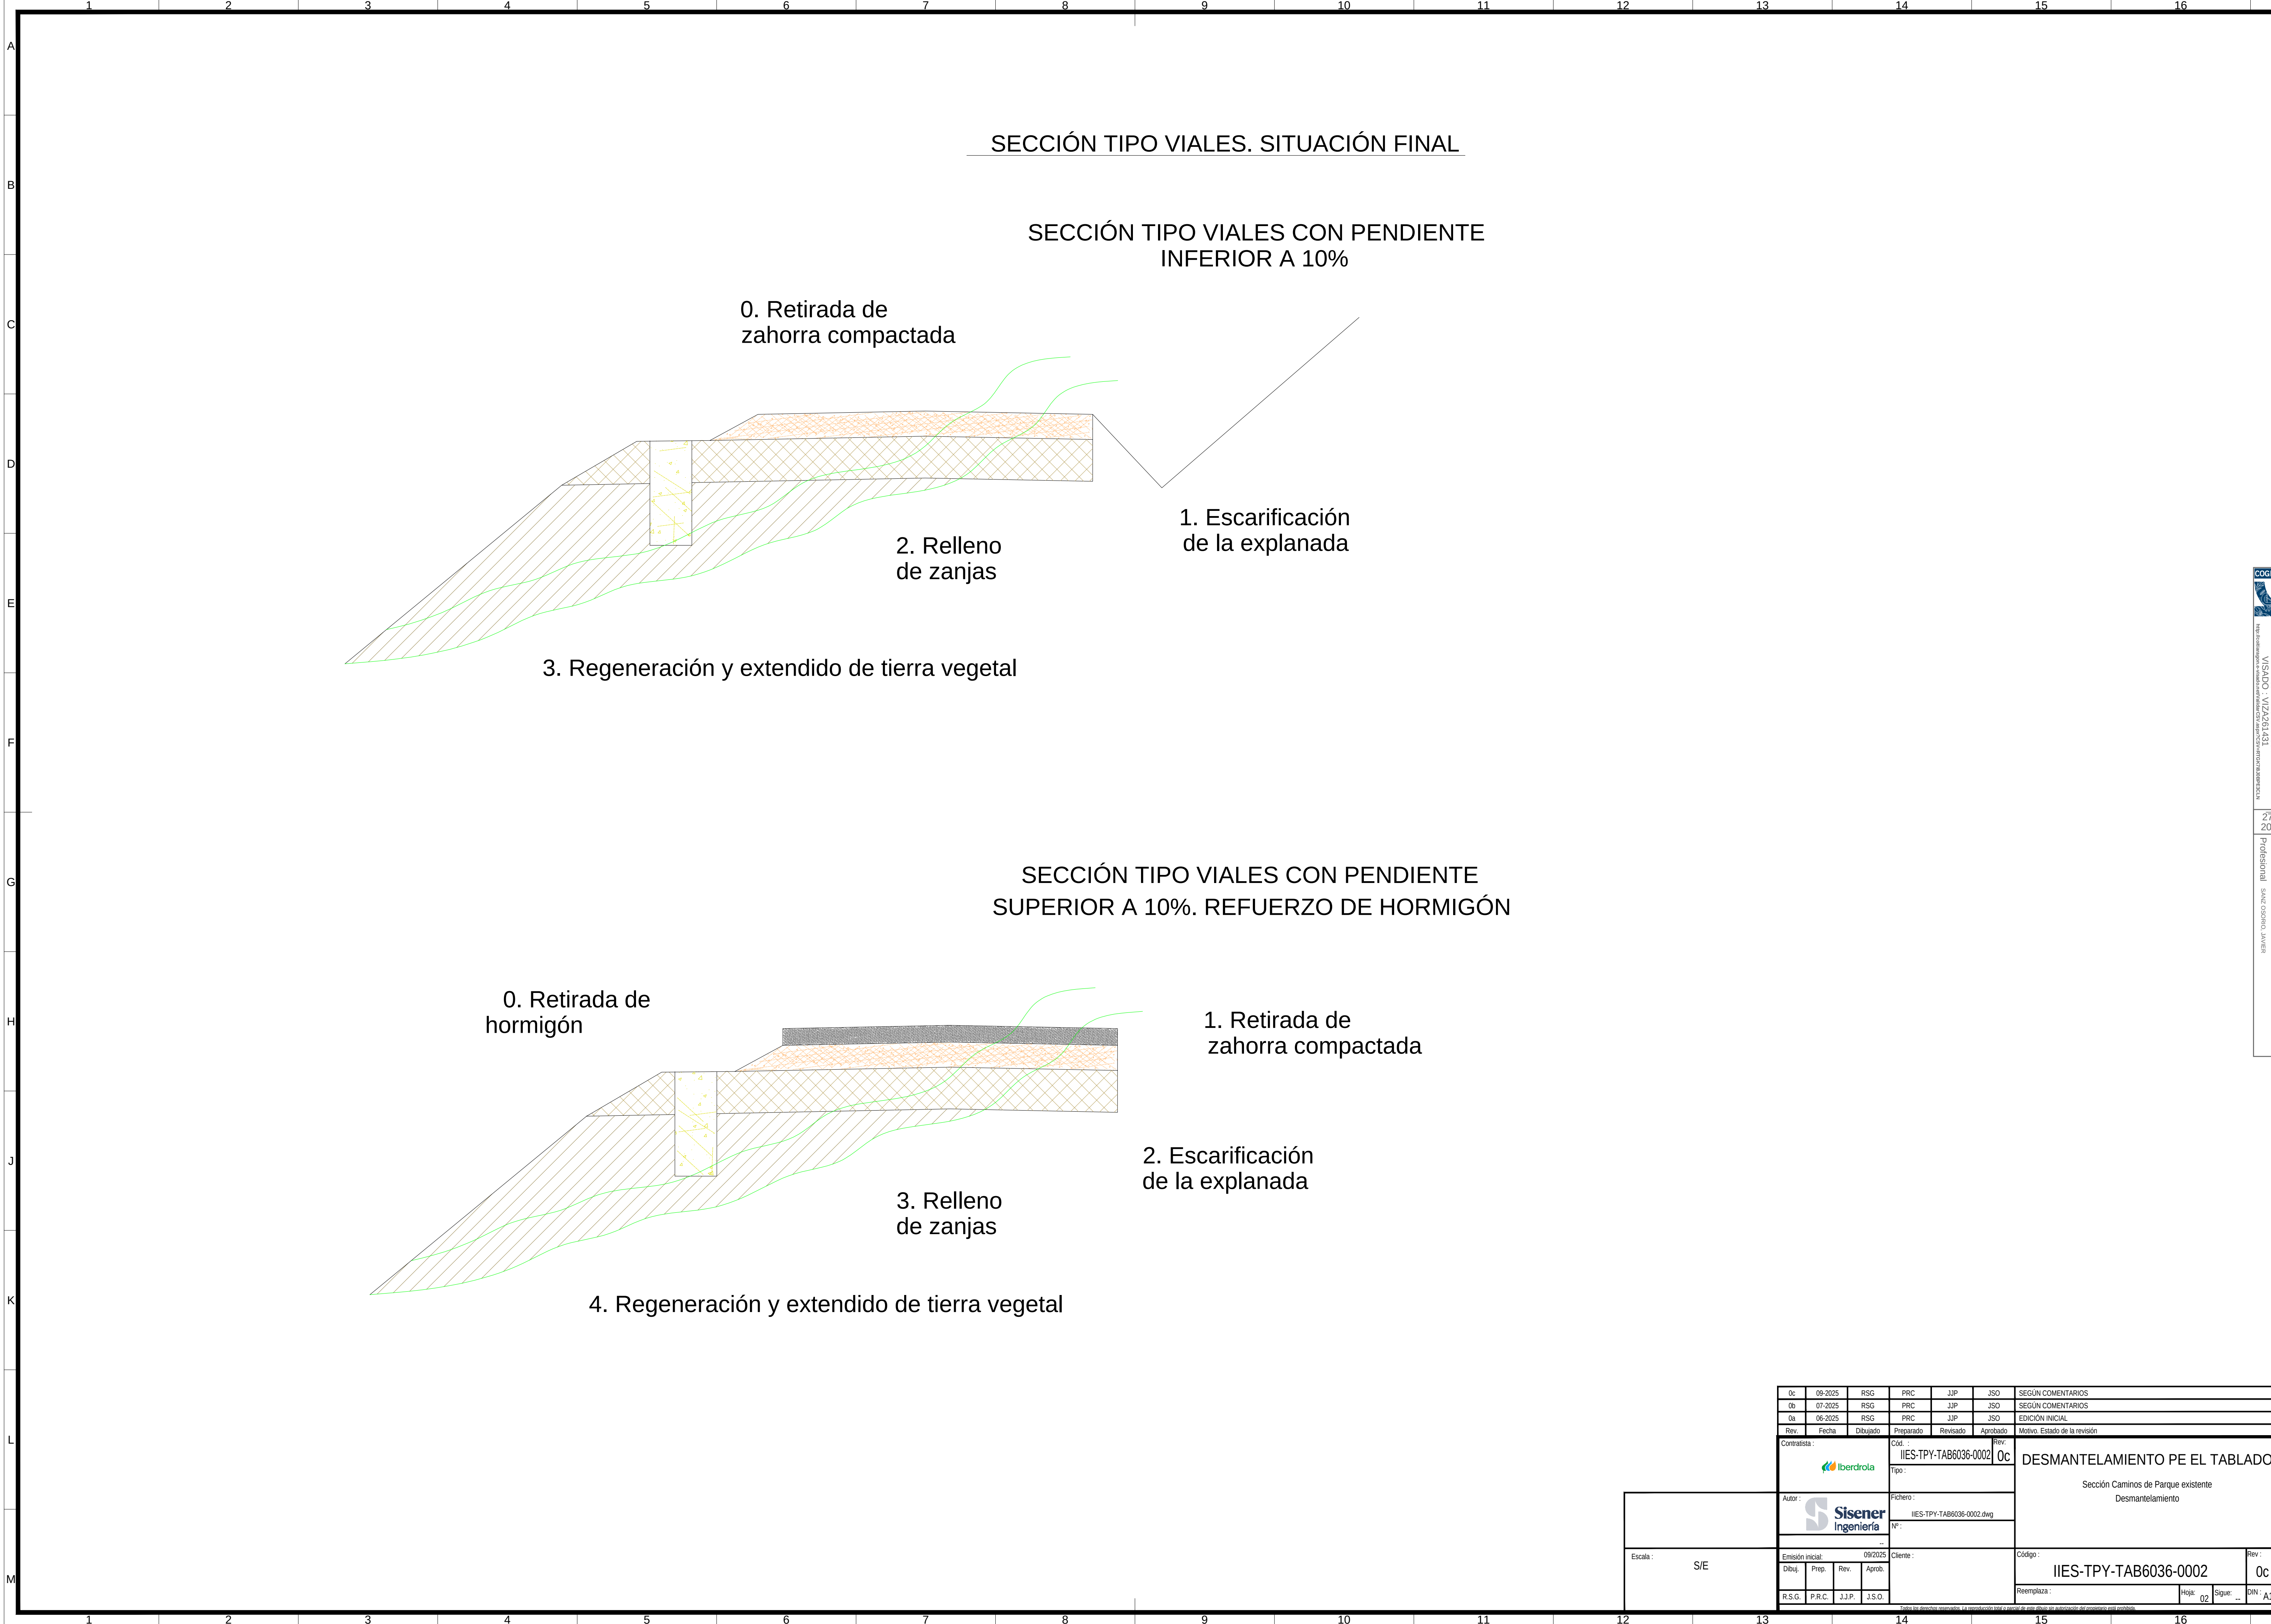

SECCIÓN TIPO VIALES. SITUACIÓN FINAL

SECCIÓN TIPO VIALES CON PENDIENTE INFERIOR A 10%

0. Retirada de zahorra compactada

1. Escarificación de la explanada

2. Relleno de zanjas

3. Regeneración y extendido de tierra vegetal

SECCIÓN TIPO VIALES CON PENDIENTE SUPERIOR A 10%. REFUERZO DE HORMIGÓN

0. Retirada de hormigón

1. Retirada de zahorra compactada


2. Escarificación de la explanada

3. Relleno de zanjas

4. Regeneración y extendido de tierra vegetal

0c	09-2025	RSG	PRC	JJP	JSO	SEGÚN COMENTARIOS
0b	07-2025	RSG	PRC	JJP	JSO	SEGÚN COMENTARIOS
0a	06-2025	RSG	PRC	JJP	JSO	EDICIÓN INICIAL
Rev.	Fecha	Dibujado	Preparado	Revisado	Aprobado	Motivo. Estado de la revisión
Contratista			Cód. :	Rev.	DESMANTELAMIENTO PE EL TABLADO	
			IIES-TPY-TAB6036-0002	0c		
Tipo :			Tipo :			
Autor :			Fichero :			
			IIES-TPY-TAB6036-0002.dwg			
Nº :			Nº :			
..			..			
Emisión inicial:			09/2025			
Dibuj.	Prep.	Rev.	Aprob.			
R.S.G.	P.R.C.	J.J.P.	J.S.O.			
Cliente :			Código :	Rev. :		
			IIES-TPY-TAB6036-0002	0c		
			Reemplaza :	Hoja 02		
			Sigue ..	DIN. A :		

SECCIONES TIPO PLATAFORMAS. SITUACIÓN ACTUAL

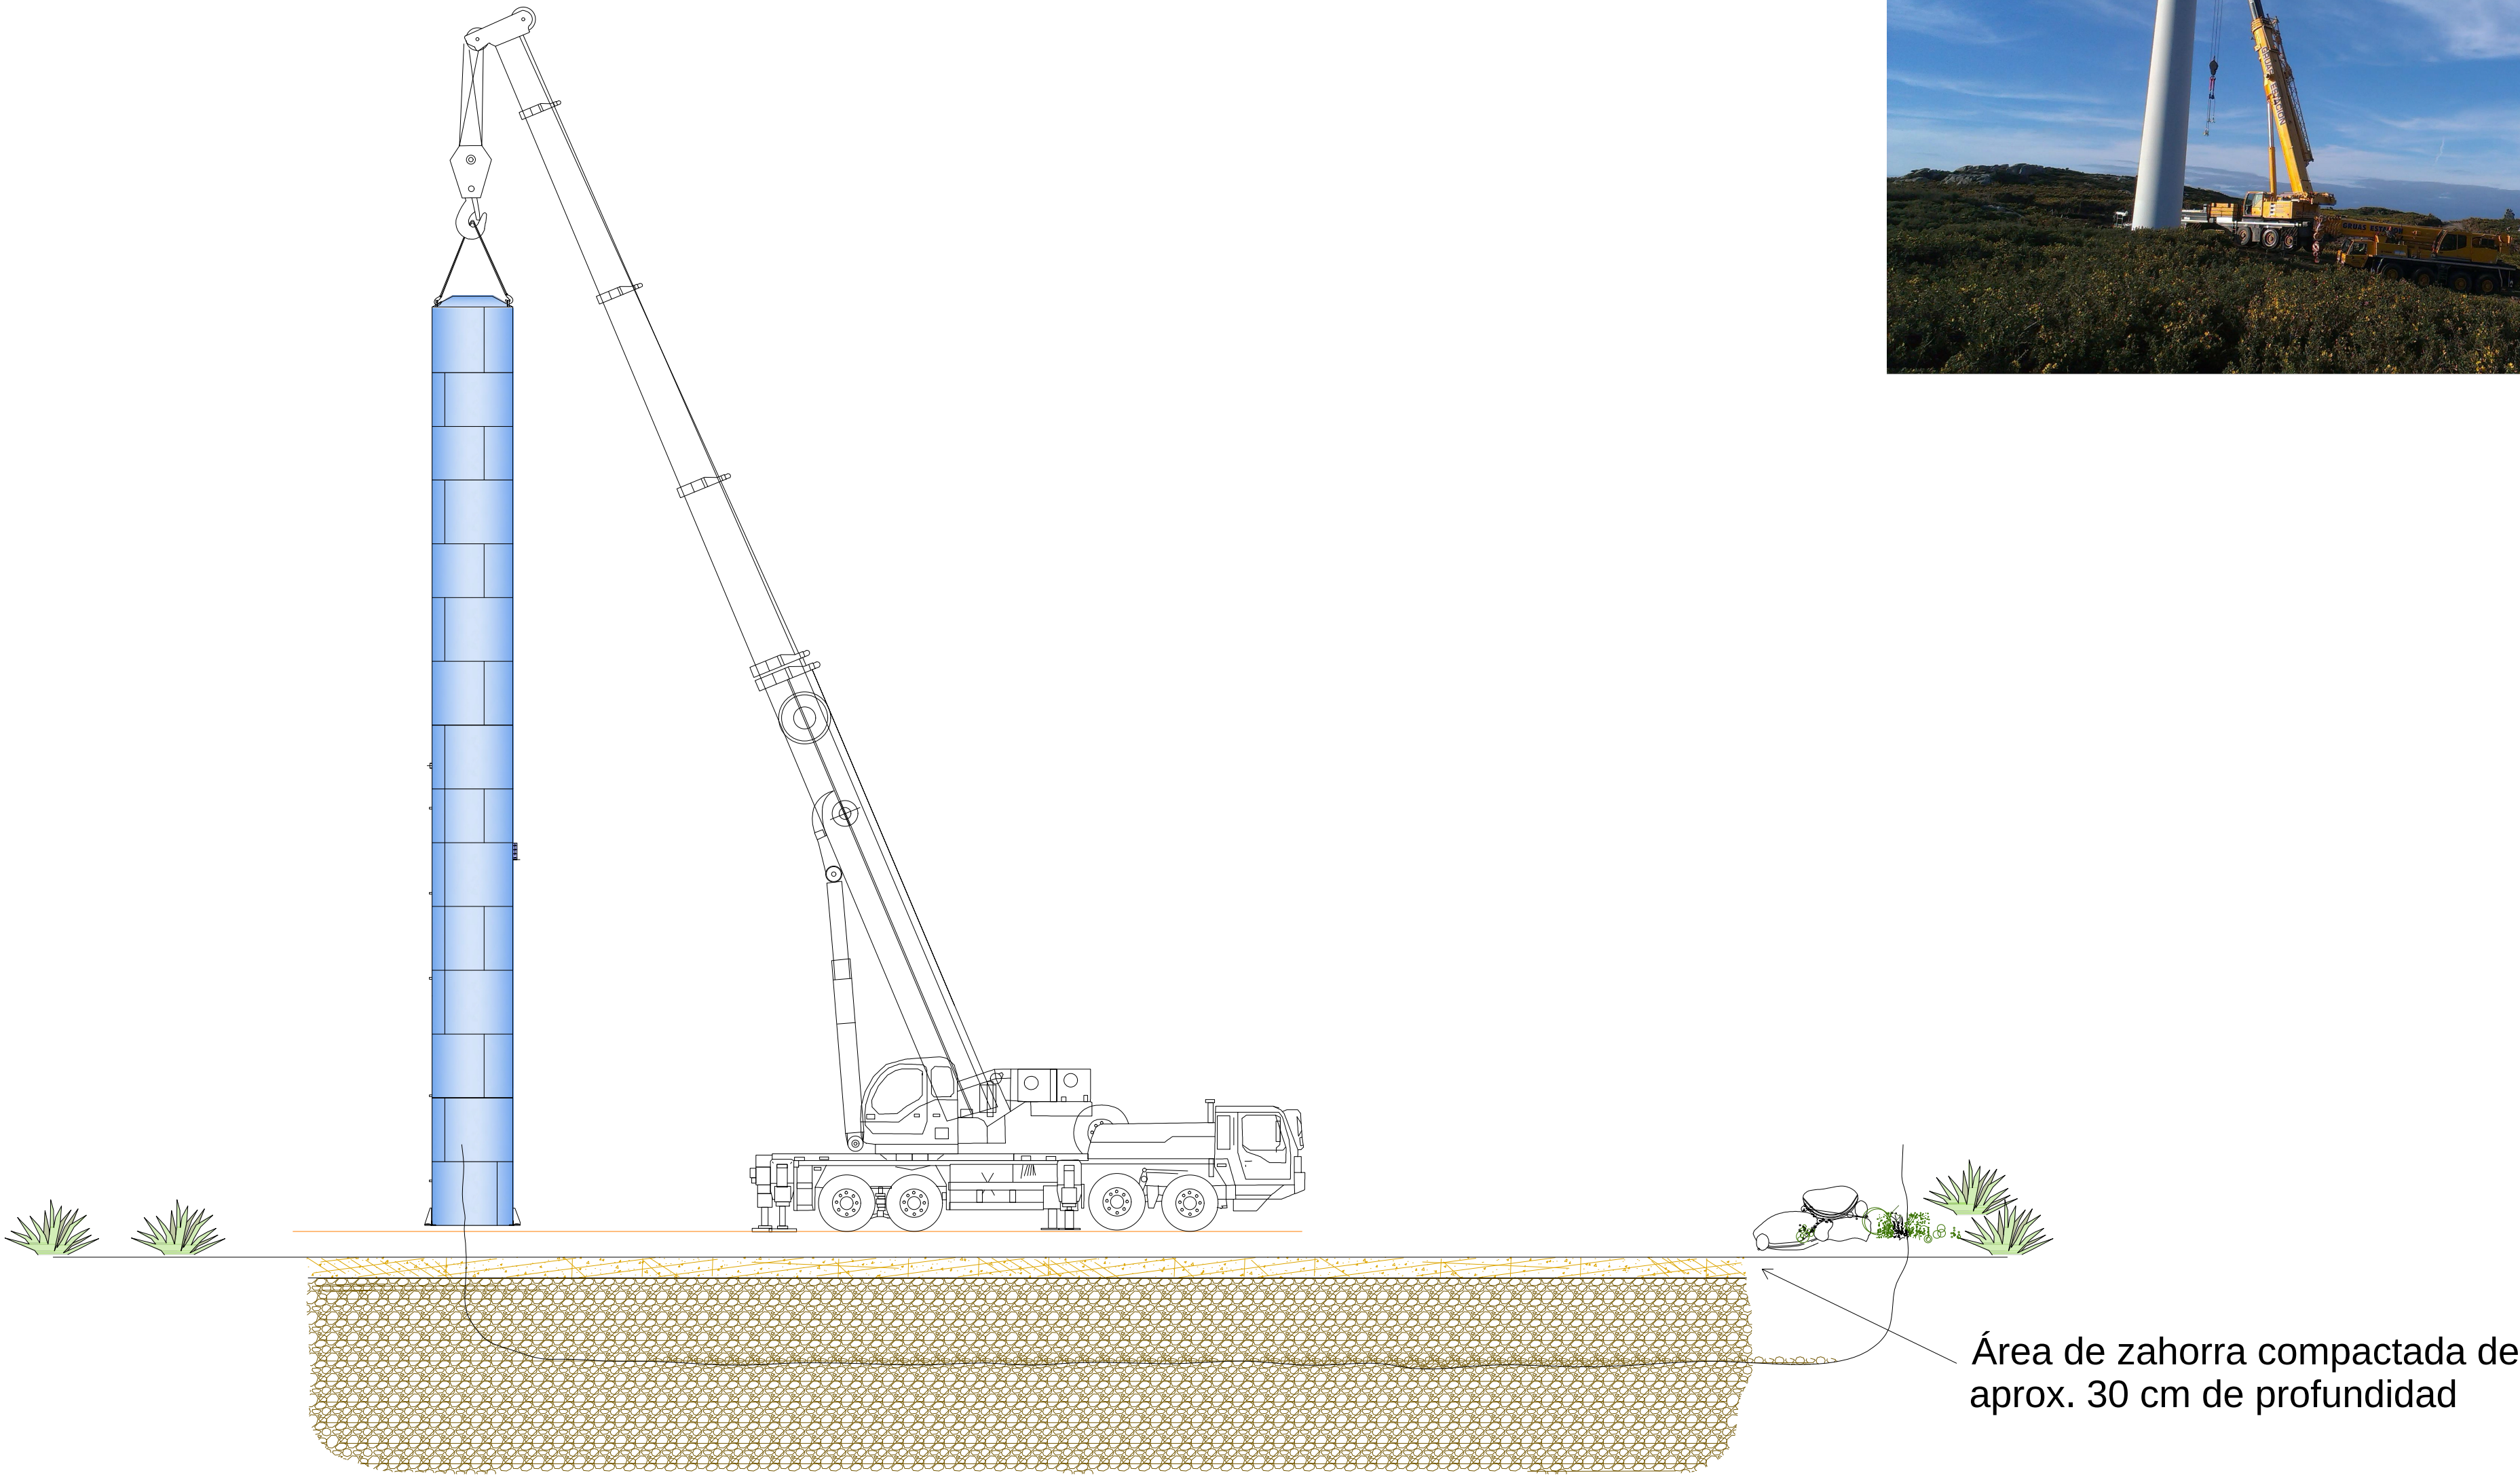

0b		09-2025		RSG		PRC		JJJ		JSO		SEGUN COMENTARIOS			
0a		04-2025		RSG		PRC		JJJ		JSO		REVISION INICIAL			
Rev.		Fecha		Dibujado		Preparado		Revisado		Aprobado		Motivo. Estado de la revision			
Contratista :				Cód. :				Rev. :				REPOTENCIACIÓN PE EL TABLADO Plataformas de Aerogeneradores. Desmantelamiento.			
				IIES-TPY-TAB3080-0002				0b							
				Tipo :											
Autor :				Fichero :				Nº :							
				IIES-TPY-TAB3080-0002.dwg											
				Nº :											
				..											
Emisión inicial:				04/2025				Cliente :				Código :			
Dibuj.		Prep.		Rev.		Aprob.						IIES-TPY-TAB3080-0002			
RSG		PRC		JJJ		JSO						Reemplaza :			
												Hoja:		01	
												Sigue :		DIN :	
														A1	
Todos los derechos reservados. La reproducción total o parcial de este dibujo sin autorización del propietario está prohibida.															

SECCIONES TIPO PLATAFORMA. SITUACIÓN FINAL

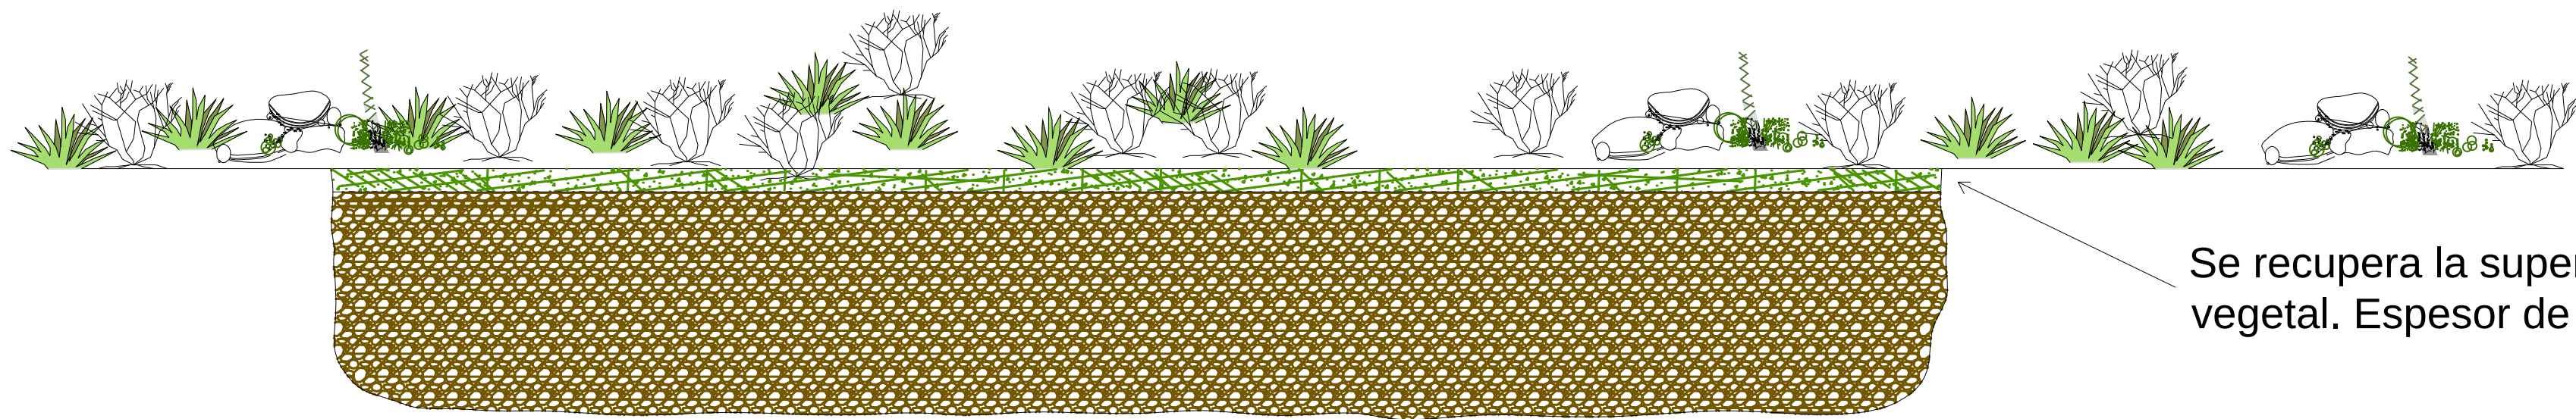


Imagen de plataforma restaurada con tierra vegetal




Recuperación de las plataformas mediante hidrovegetación

- 1. Retirada de zahorra
- 2. En algunas parcelas se aportará material para actuar sobre taludes y hacer una restauración
- 3. Recuperación con tierra vegetal
- 4. Hidrovegetación




Se recupera la superficie con tierra vegetal. Espesor de aprox 30 cm


0b	09-2025	RSG	PRC	JJP	JSO	SEGÚN COMENTARIOS		
0a	04-2025	RSG	PRC	JJP	JSO	REVISIÓN INICIAL		
Rev.	Fecha	Dibujado	Preparado	Revisado	Aprobado	Motivo. Estado de la revisión		
Contratista :			Cód. :		Rev.	REPOTENCIACIÓN PE EL TABLADO Plataformas de Aerogeneradores. Desmantelamiento.		
			IIES-TPY-TAB3080-0002		0b			
Tipo :								
Autor :			Fichero :		Código :			
			IIES-TPY-TAB3080-0002.dwg					
Nº :								
..								
Emisión inicial :		04/2025		Cliente :		Rev. :		
Dibuj	Prep.	Rev.	Aprob.			0b		
RSG	PRC	JJP	JSO					
Reemplaza :						Hoja: 01		Sigue: ..
						DIN: A1		

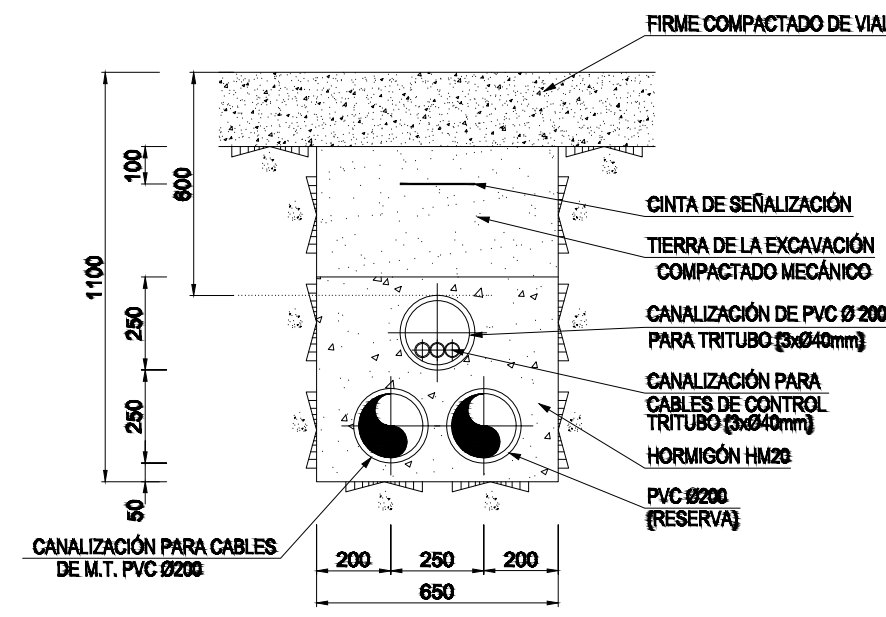


EV-1

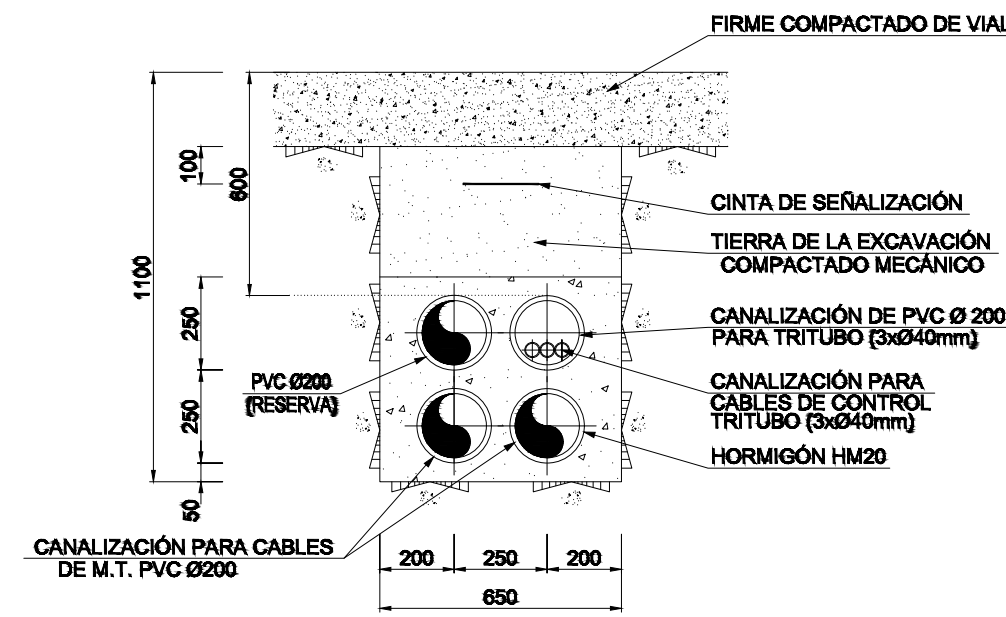


EV-2

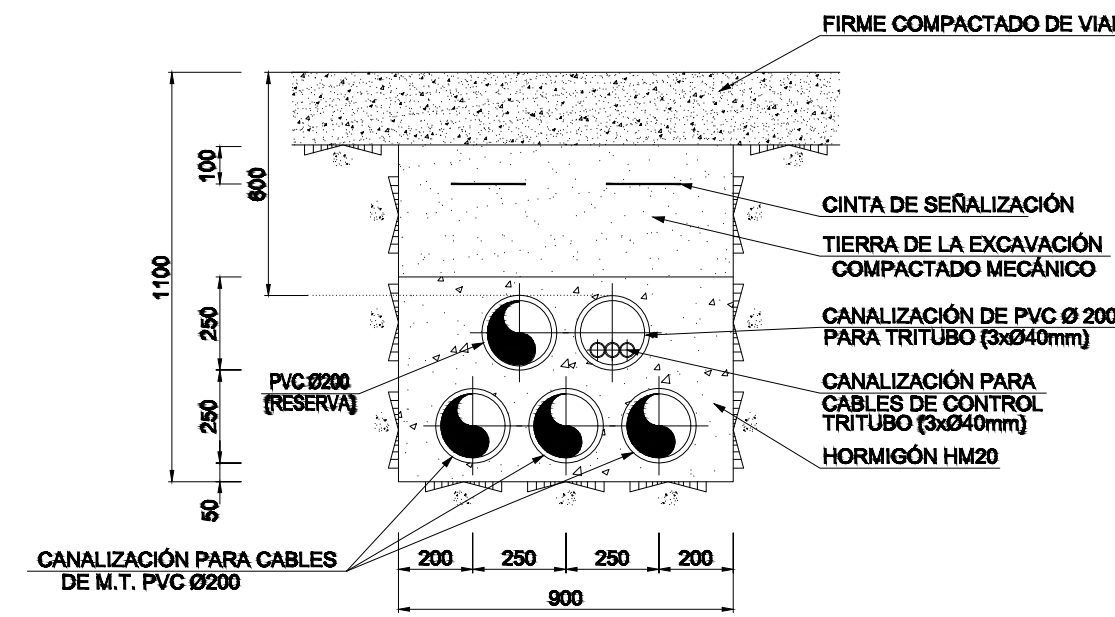


EV-3

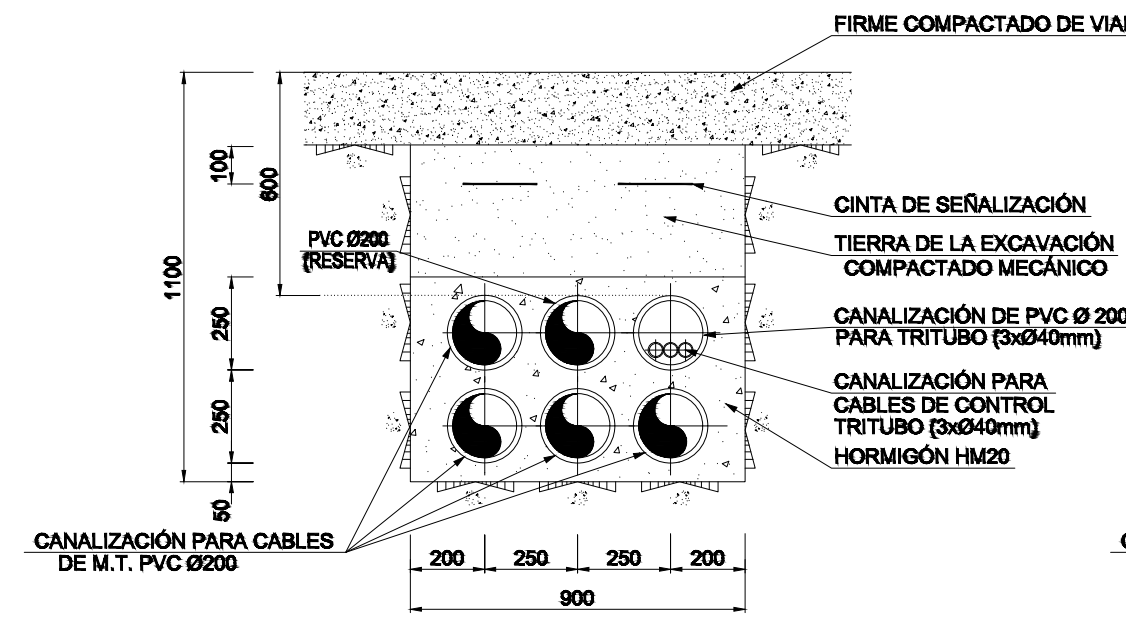


EV-4

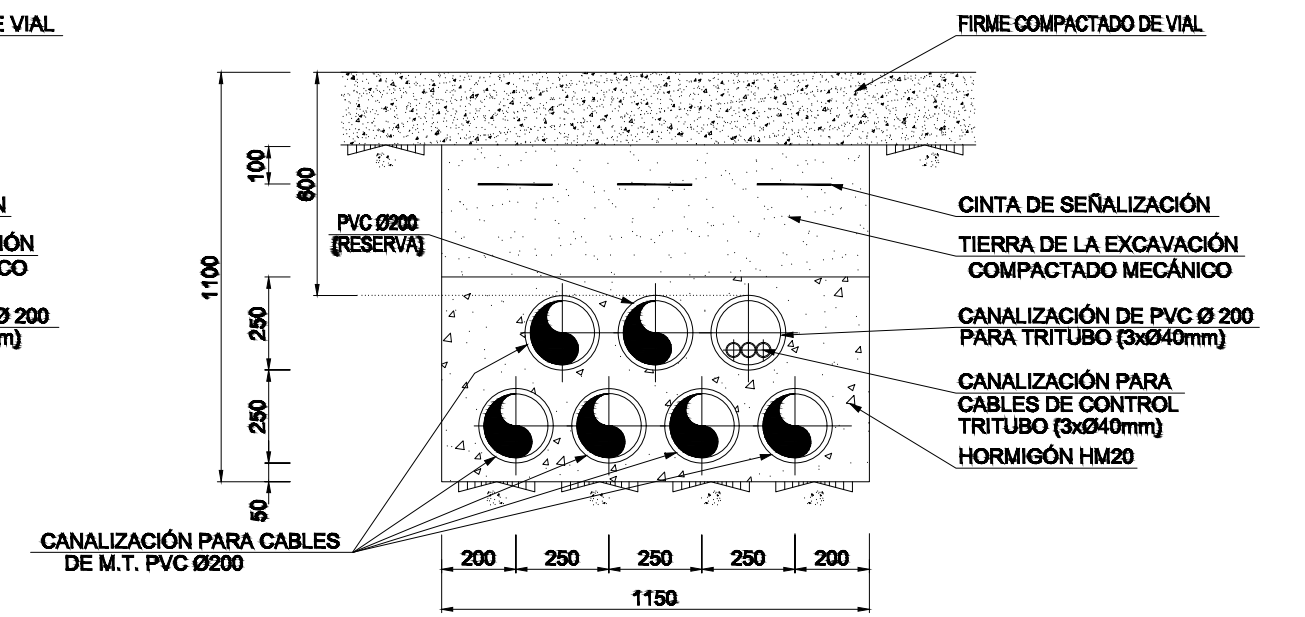


EV-5

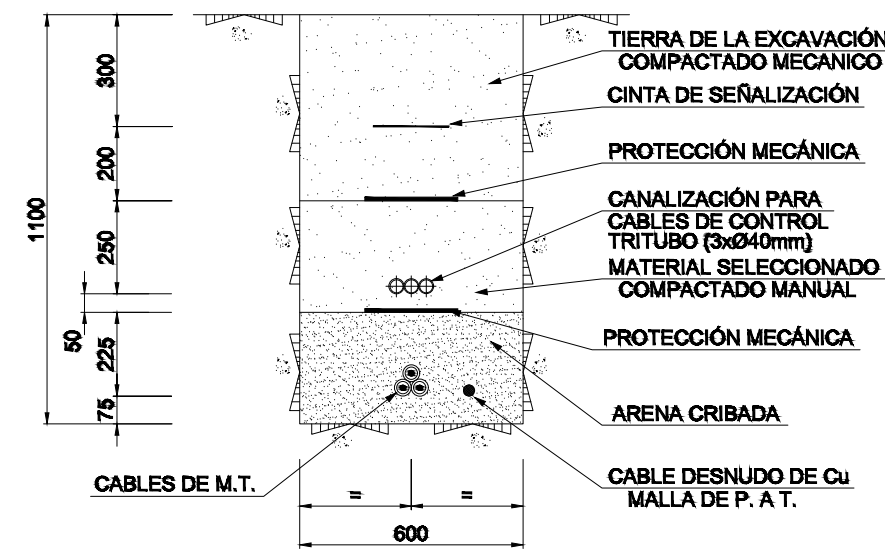


Z-1

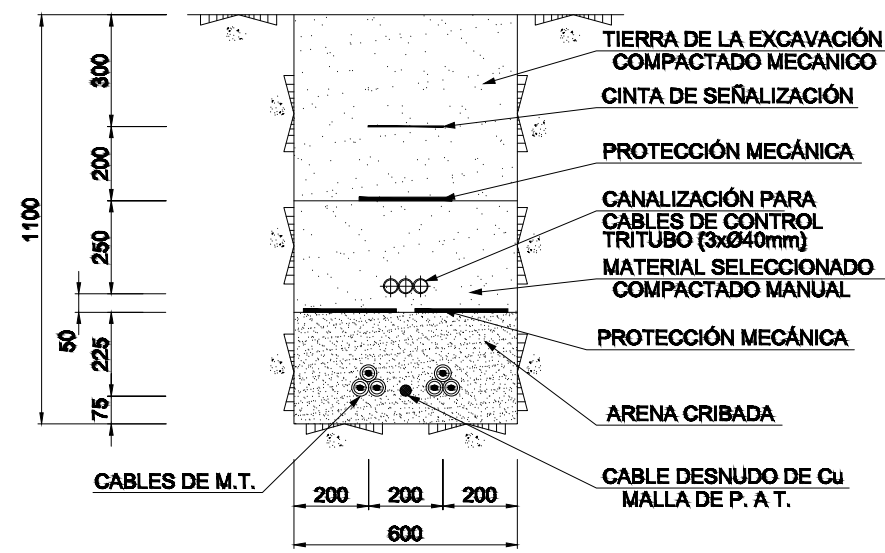


Z-2

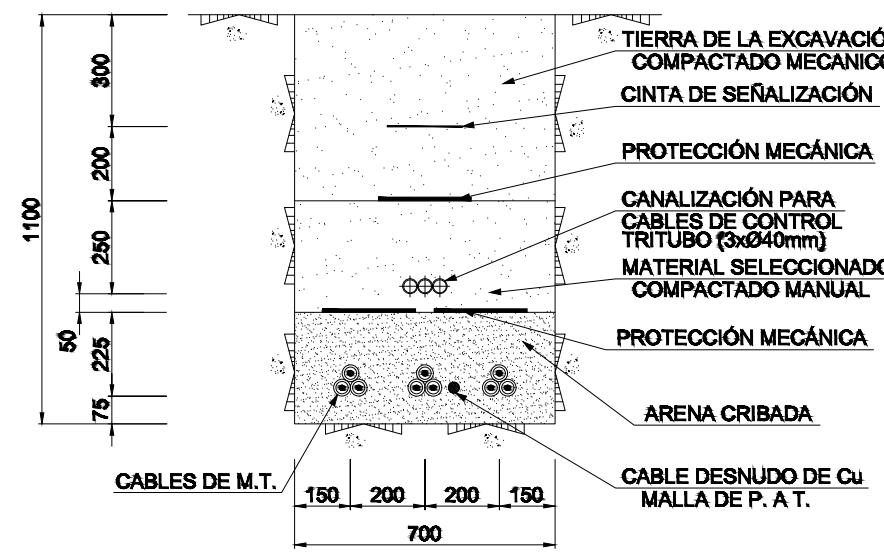


Z-3

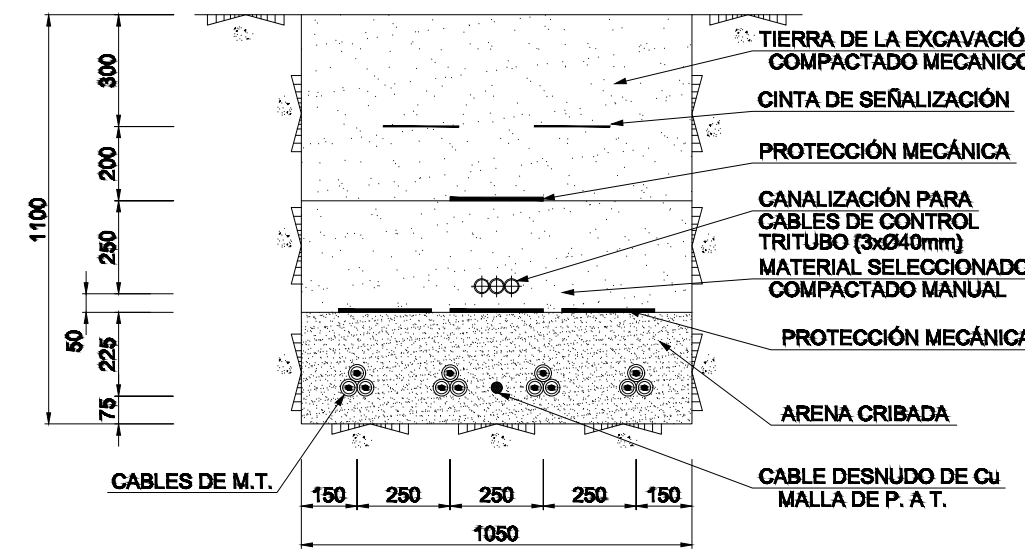


Z-4

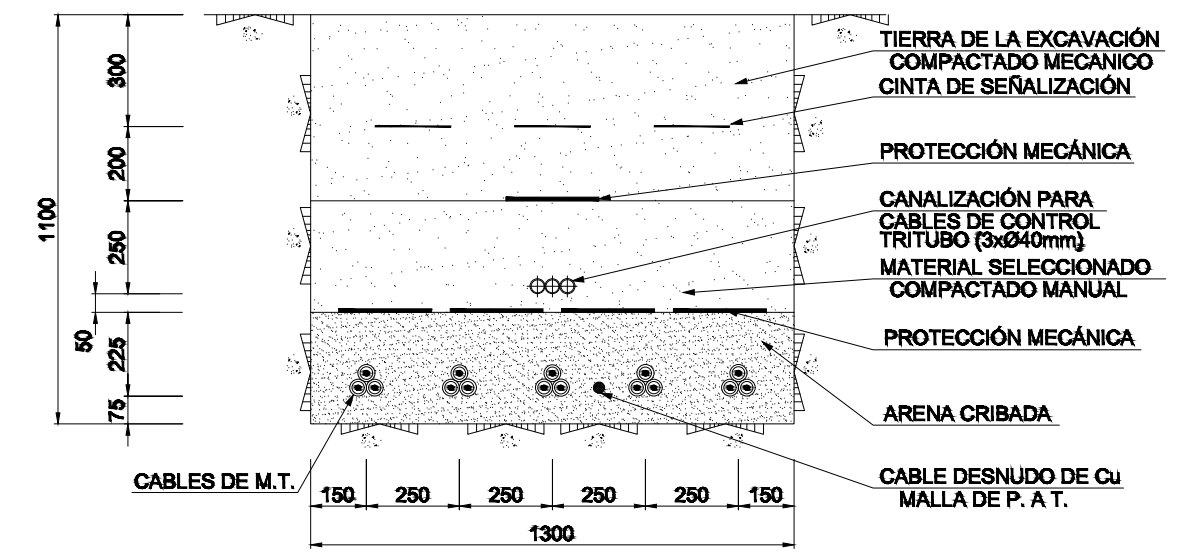


Z-5

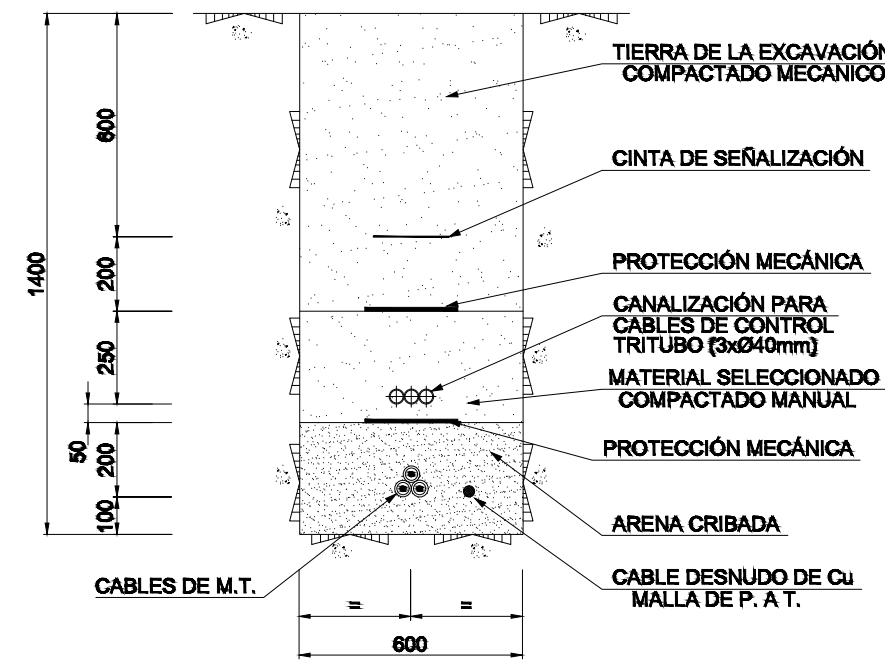


BC-1

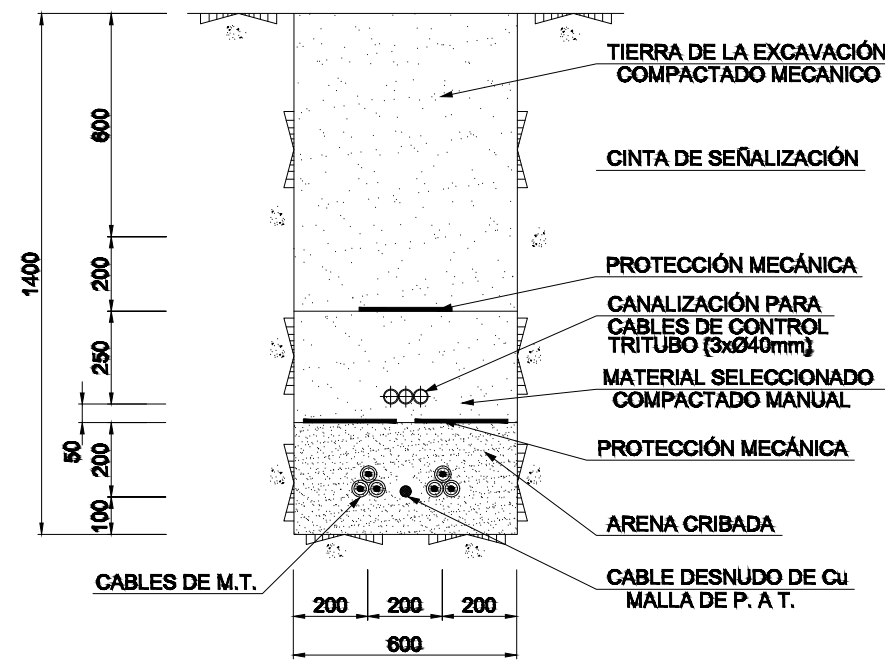


BC-2

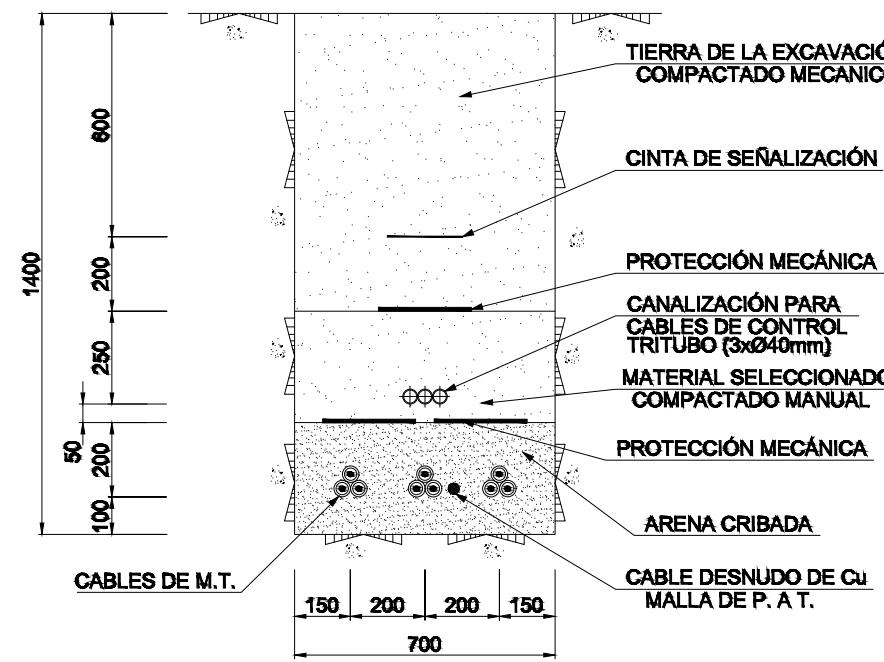


BC-3

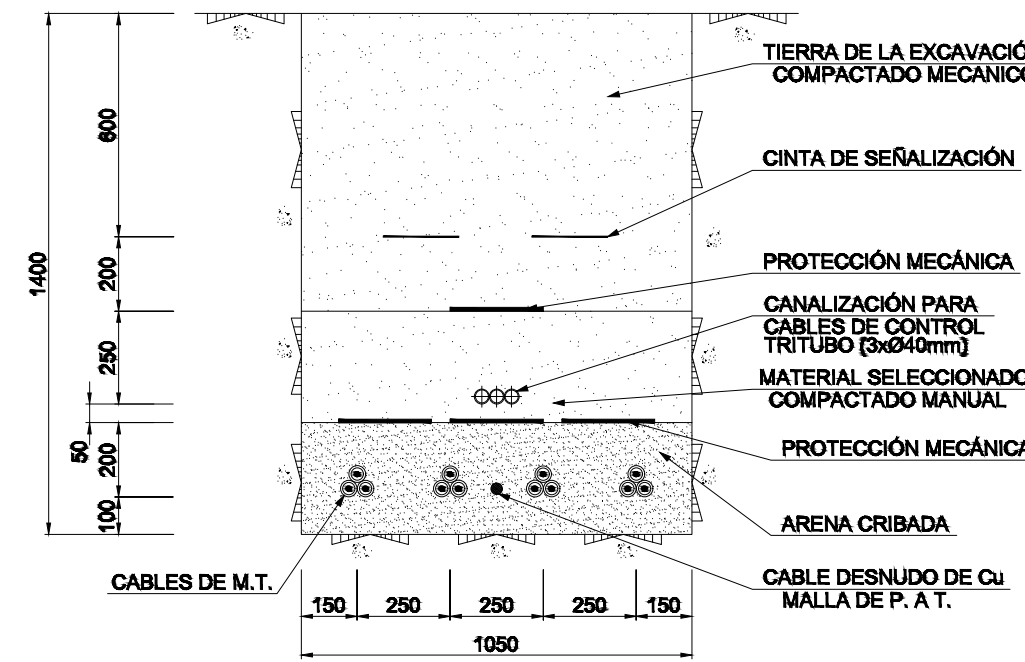


BC-4

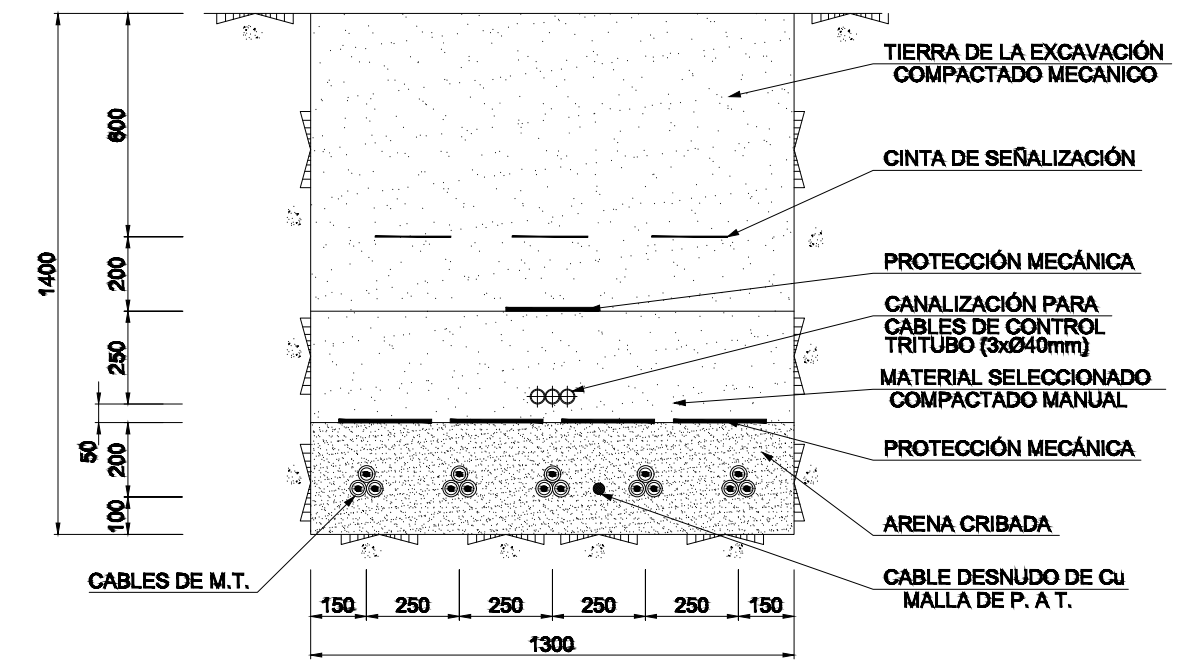


BC-5

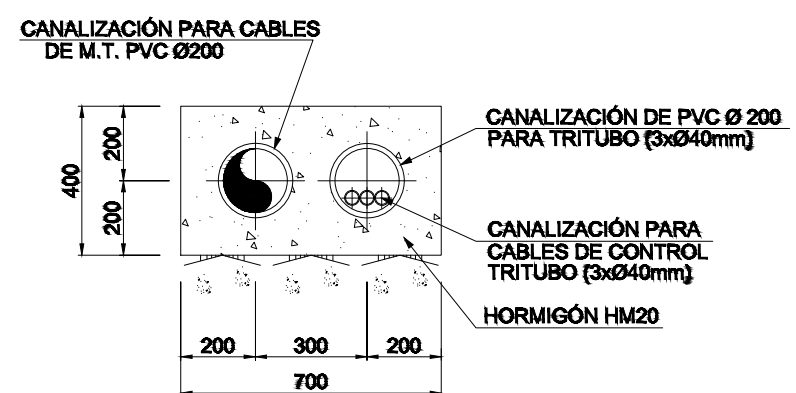


EC-1

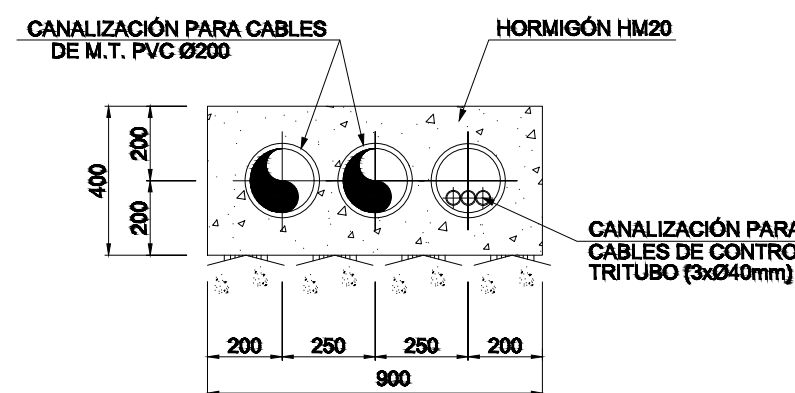


EC-2

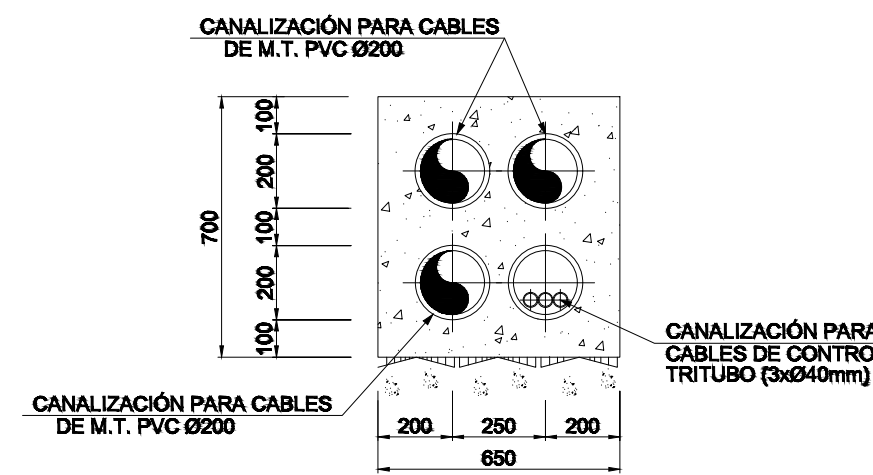

EC-3

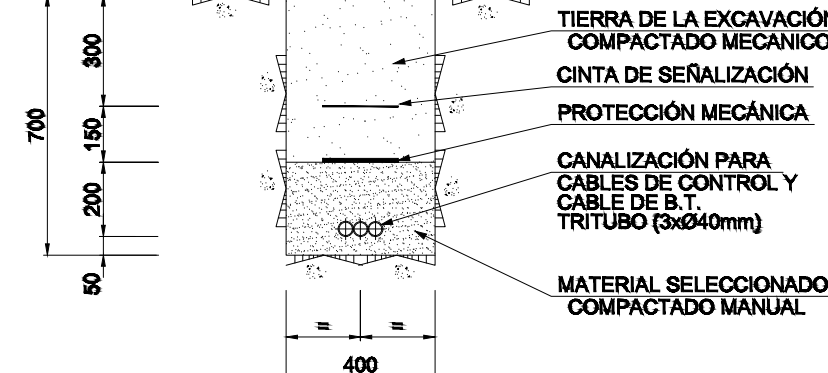

ZTM

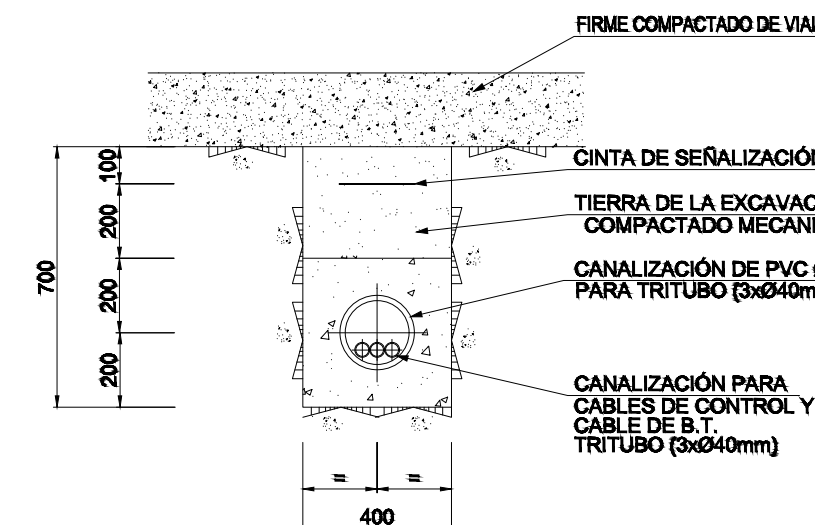

EVTM

- EV-x ENTUBADO BAJO VIAL. CRUZAMIENTO
- Z-x DIRECTAMENTE ENTERRADO
- BC-x DIRECTAMENTE ENTERRADO BAJO CULTIVO
- EC-x ENTUBADO SOBRE CIMENTACION
- ZTM DIRECTAMENTE ENTERRADO. TORRE METEOROLOGICA
- EVTM ENTUBADO BAJO VIAL. TORRE METEOROLOGICA
- x- NÚMERO DE CABLES (TRIPOLAR) DE MEDIA TENSIÓN

Rev.	06-2025	R.S.G.	P.R.C.	J.J.P.	J.S.O.	EDICIÓN INICIAL
Rev.	Fecha	Dibujado	Preparado	Revisado	Aprobado	Motivo. Estado de la revisión
Contratista:	Iberdrola					Rev. 0a
Autor:	Sisener Ingeniería					Rev. 0a
Emisión inicial:	06/2025					Rev. 0a
Dibuj.	Prep.	Rev.	Aprob.	Cliente:		
R.S.G.	P.R.C.	J.J.P.	J.S.O.	Código: IIES-TPY-TAB6025-0002		
Reemplaza:						Rev. 0a
Hoja 01						Rev. 0a

ETRS89/UTM zona 30N

Escala: 1/15

DESMANTELAMIENTO PE EL TABLADO

Zanjas de Cables.Desmantelamiento



Código: IIES-TPY-TAB6025-0002

Rev: 0a


Hoja 01

Rev: 0a

Subestación "EL TABLADO", 20 KV.

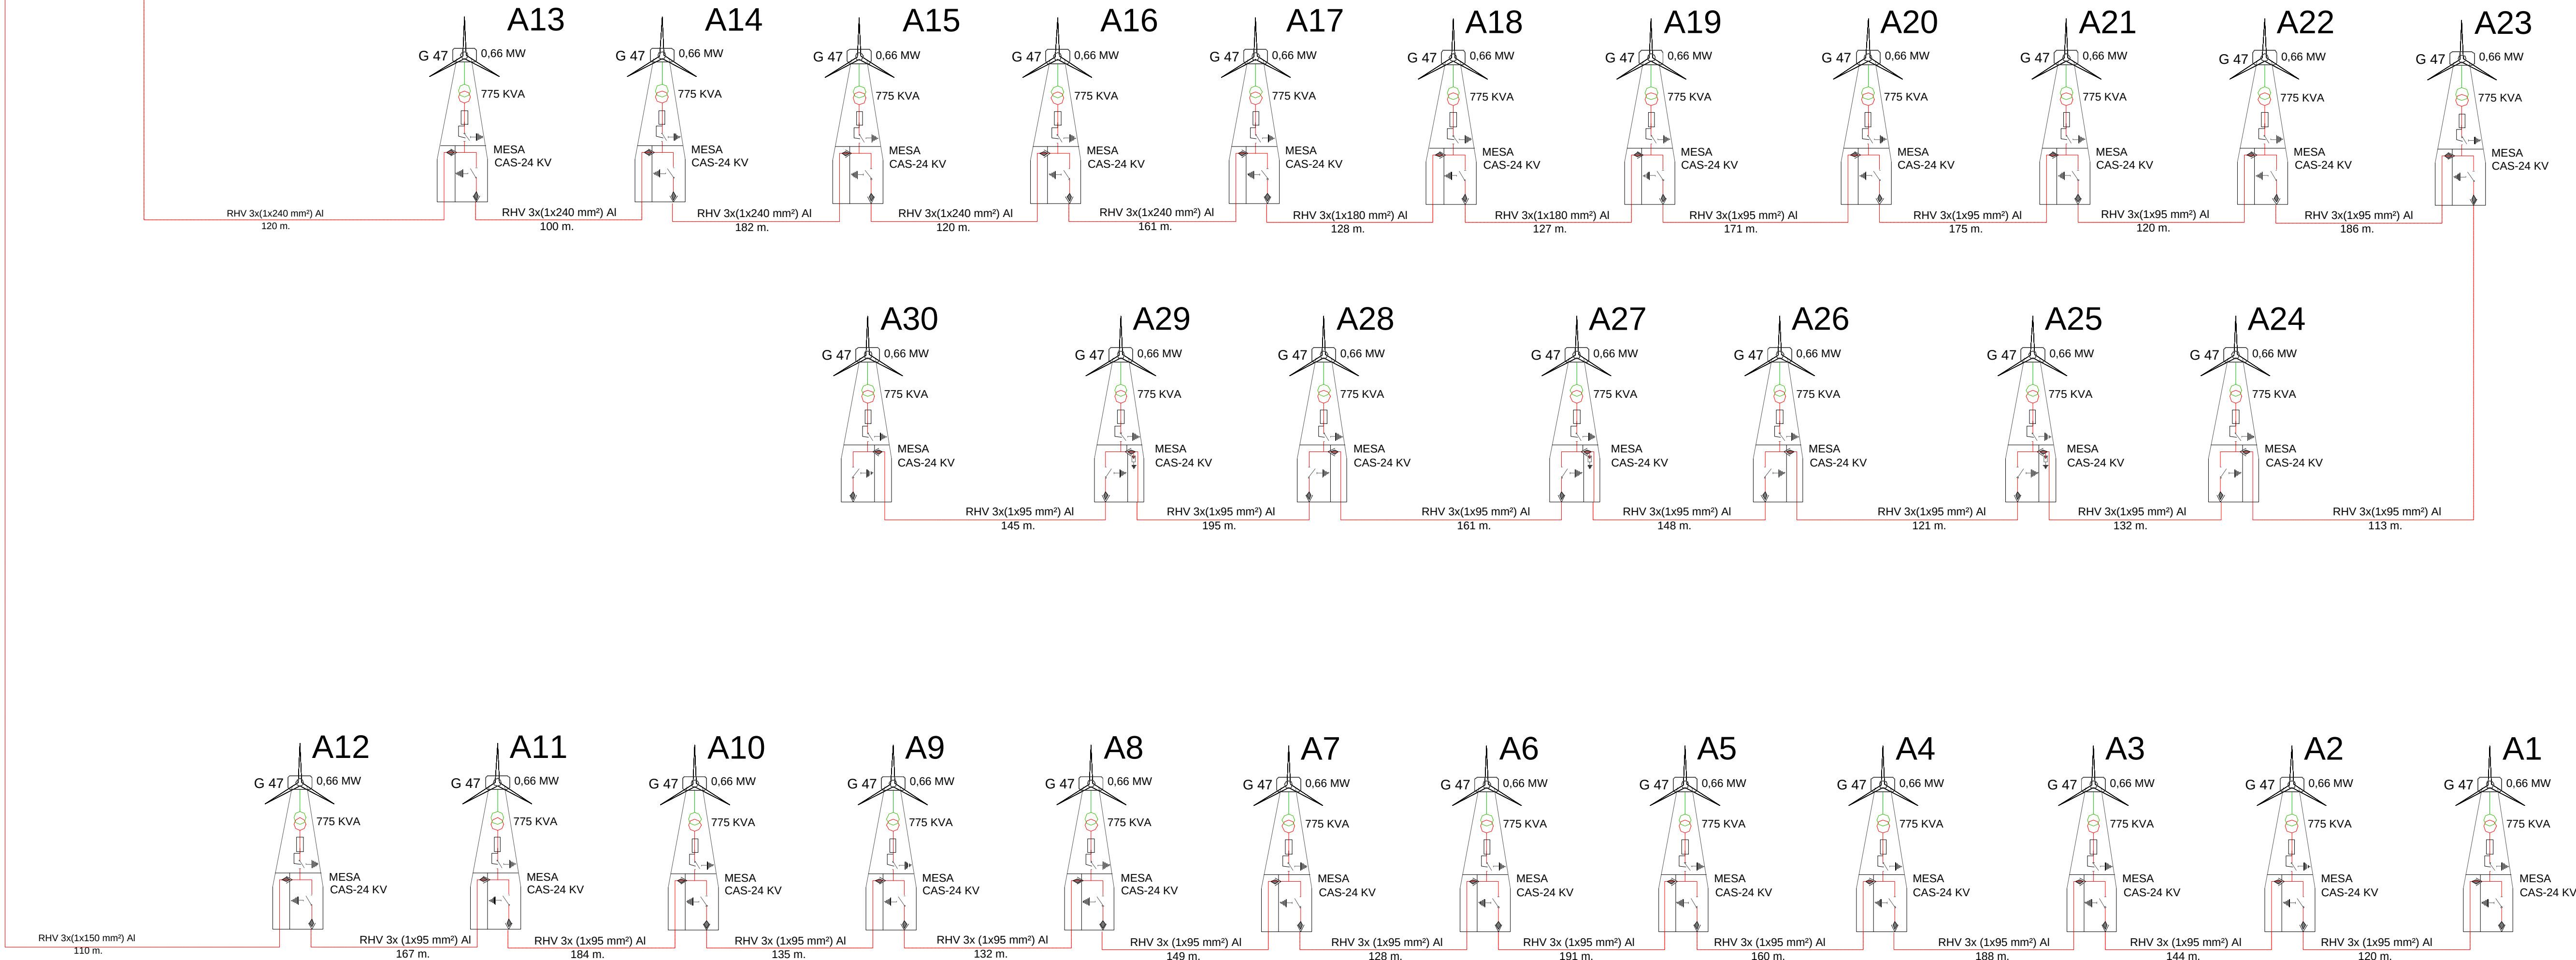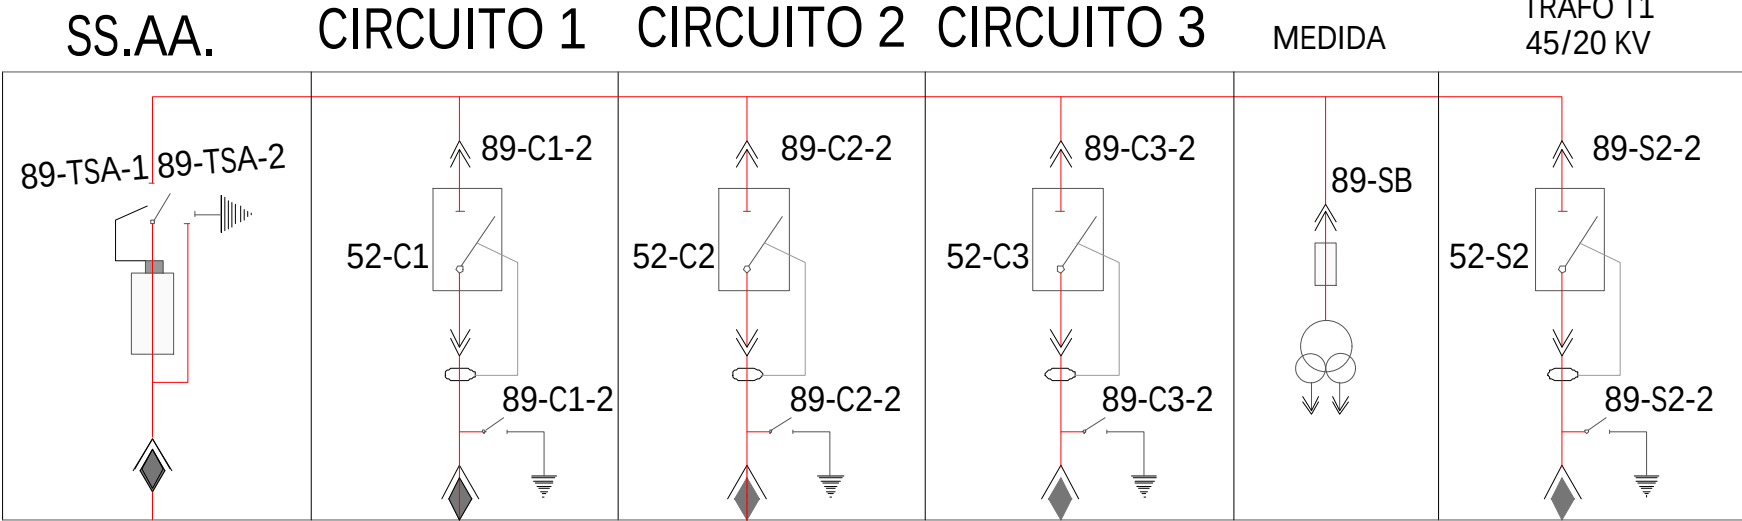

0a	06-2025	RSG	PRC	JJP	JSO	EDICIÓN INICIAL
Rev.	Fecha	Dibujado	Preparado	Revisado	Aprobado	Motivo. Estado de la revisión
Contratista :		Cód. : IIES-TPY-TAB0200-0002		Rev. : 0a	DESMANTELAMIENTO PE EL TABLADO Esquema Unifilar de Parque Existente	
Autor :		Fichero : IIES-TPY-TAB0200-0002.dwg				
Escala : S/E		Emisión inicial: 06/2025		Cliente :		Código : IIES-TPY-TAB0200-0002
		Dibuj. :	Prep. :	Rev. :	Aprob. :	Rev. : 0a
		RSG	PRC	JJP	JSO	Reemplaza : Hoja 01 Sigue: ... DIN : A1

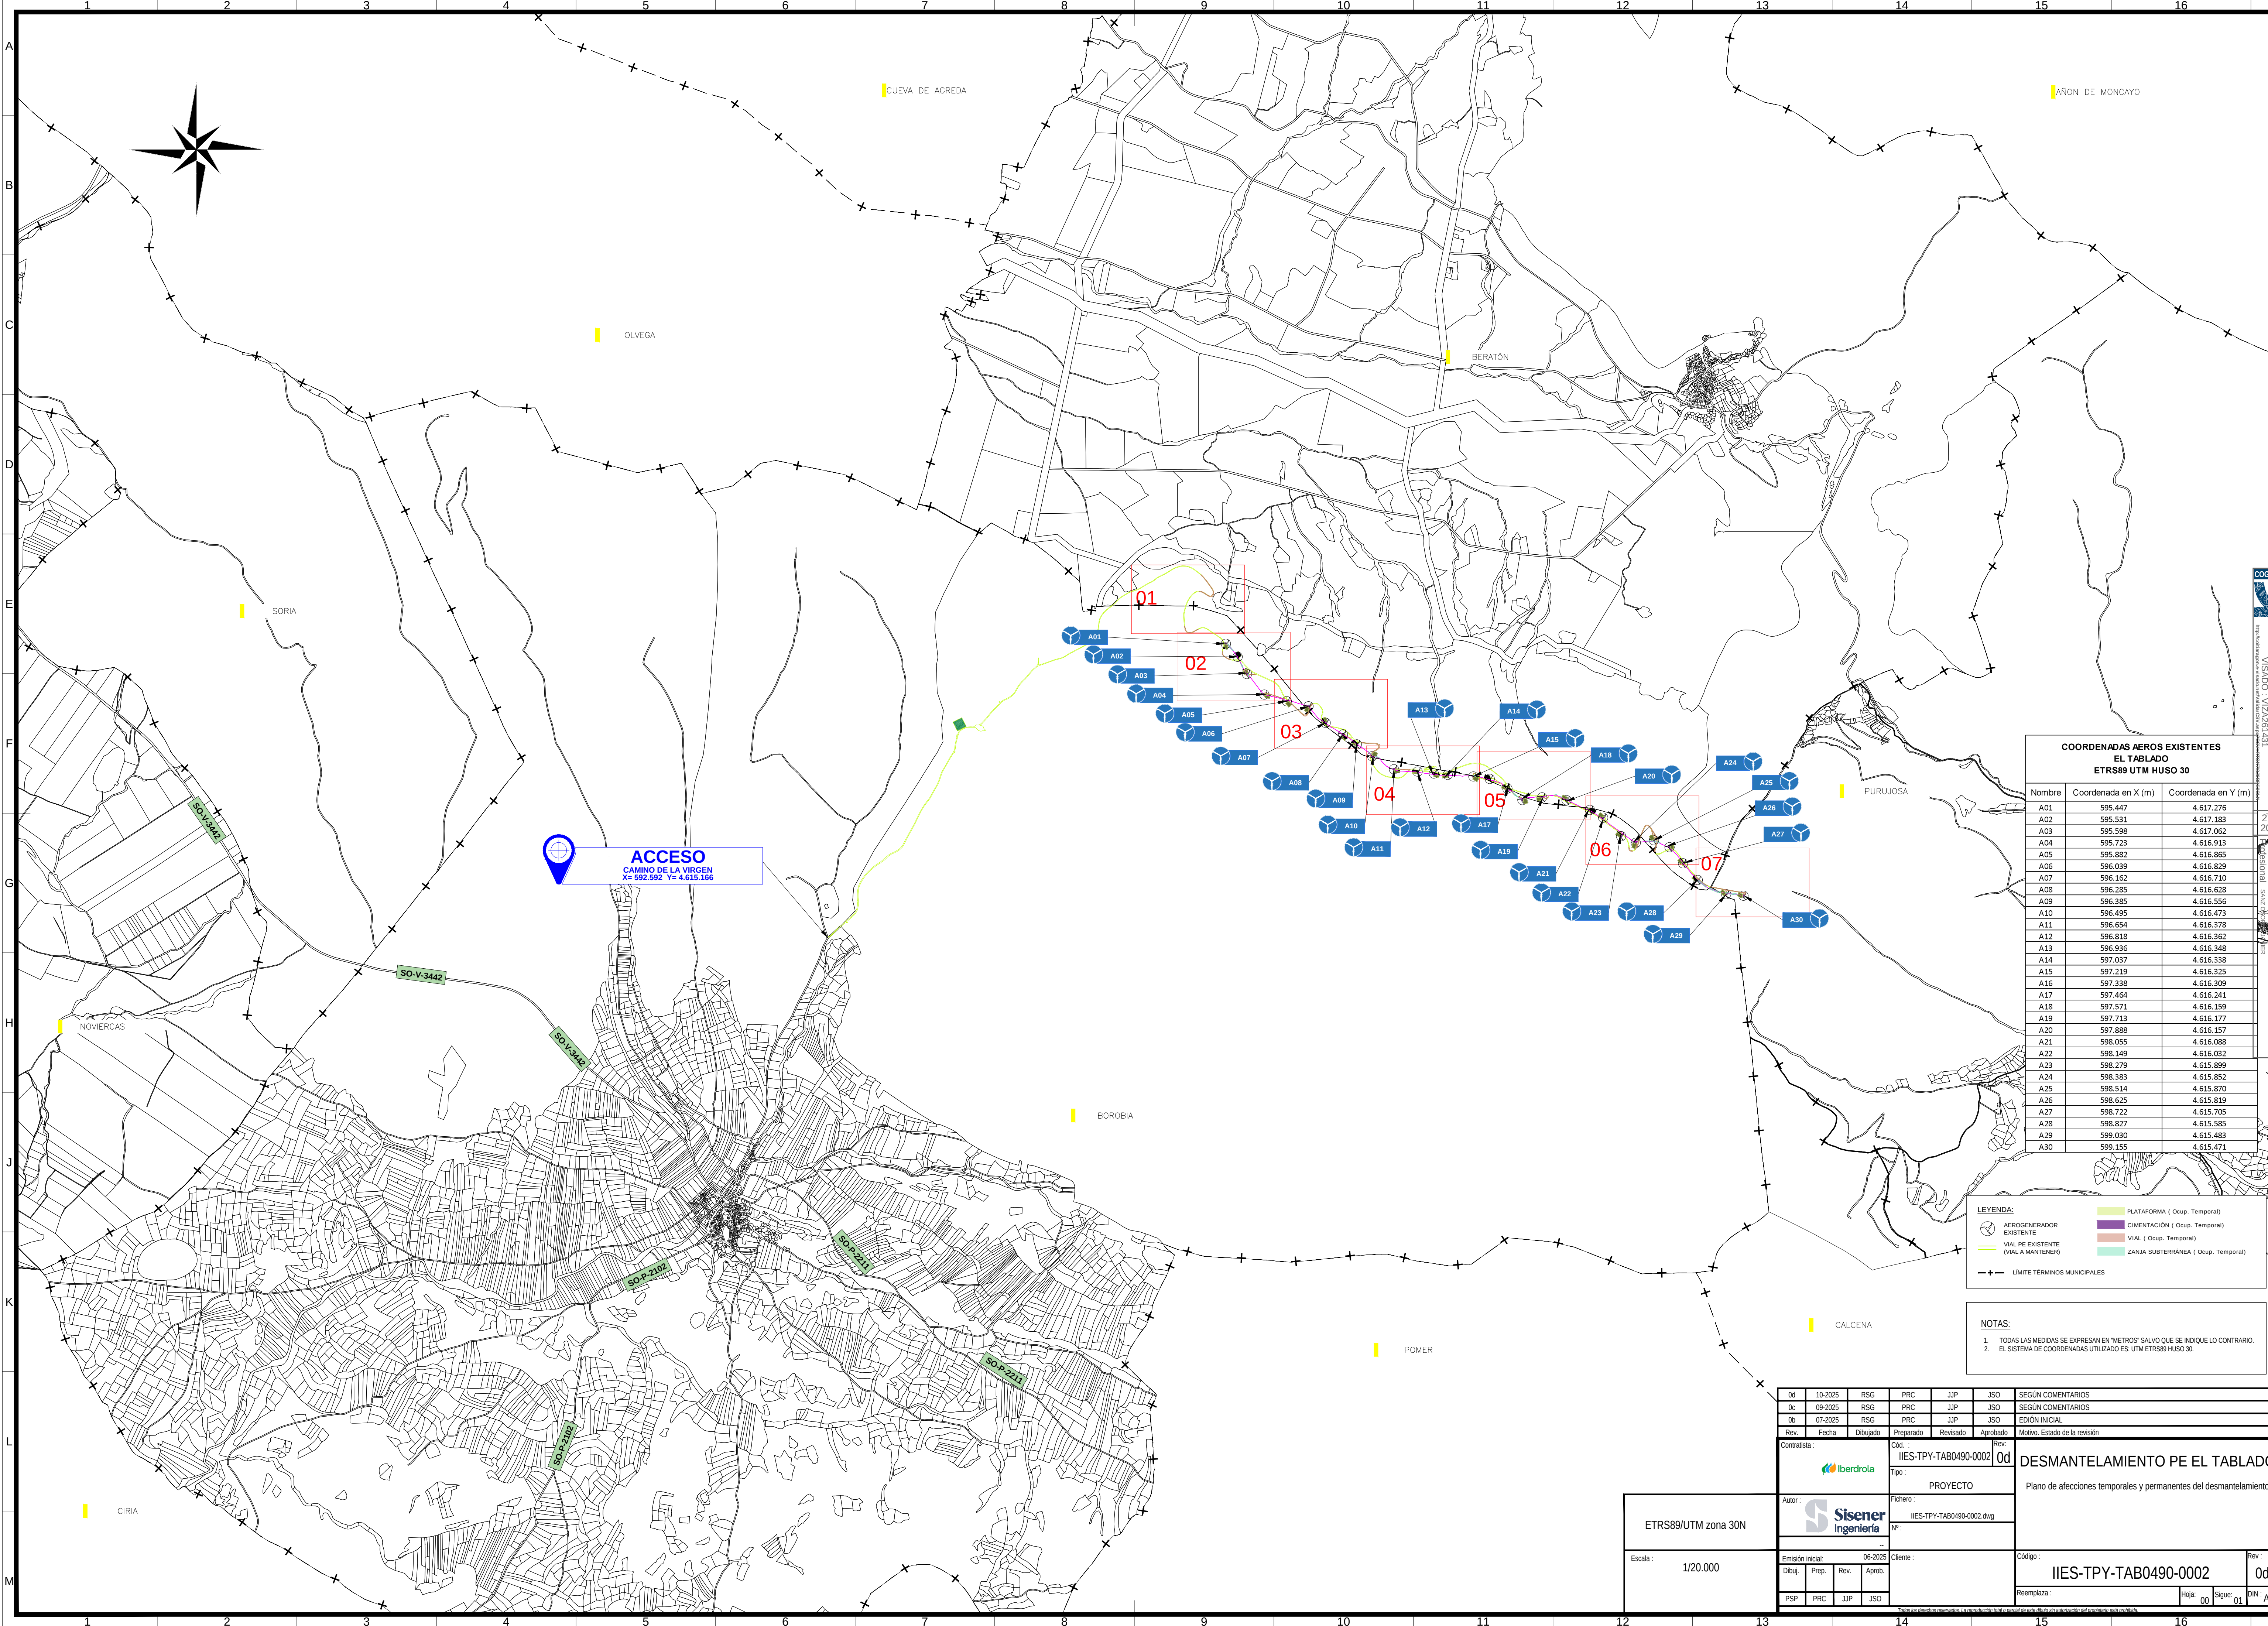




COORDENADAS AEROS EXISTENTES EL TABLADO ETRS89 UTM HUSO 30		
Nombre	Coordenada en X (m)	Coordenada en Y (m)
A01	595.447	4.617.276
A02	595.531	4.617.183
A03	595.598	4.617.062
A04	595.723	4.616.913
A05	595.882	4.616.865
A06	596.039	4.616.829
A07	596.162	4.616.710
A08	596.285	4.616.628
A09	596.385	4.616.556
A10	596.495	4.616.473
A11	596.654	4.616.378
A12	596.818	4.616.362
A13	596.936	4.616.348
A14	597.037	4.616.338
A15	597.219	4.616.325
A16	597.338	4.616.309
A17	597.464	4.616.241
A18	597.571	4.616.159
A19	597.713	4.616.177
A20	597.888	4.616.157
A21	598.055	4.616.088
A22	598.149	4.616.032
A23	598.279	4.615.899
A24	598.383	4.615.852
A25	598.514	4.615.870
A26	598.625	4.615.819
A27	598.722	4.615.705
A28	598.827	4.615.585
A29	599.030	4.615.483
A30	599.155	4.615.471

LEYENDA:	
	AERODROMO EXISTENTE
	VIAL PE EXISTENTE (VIAL A MANTENER)
	PLATAFORMA (Ocup. Temporal)
	CIMENTACIÓN (Ocup. Temporal)
	VIAL (Ocup. Temporal)
	ZANJA SUBTERRÁNEA (Ocup. Temporal)
	LIMITE TERMINOS MUNICIPALES

NOTAS:



1. TODAS LAS MEDIDAS SE EXPRESAN EN "METROS" SALVO QUE SE INDIQUE LO CONTRARIO.
2. EL SISTEMA DE COORDENADAS UTILIZADO ES: UTM ETRS89 HUSO 30.

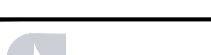0d	10-2025	RSG	PRC	JJP	JSO	SEGUN COMENTARIOS
0c	09-2025	RSG	PRC	JJP	JSO	SEGUN COMENTARIOS
0b	07-2025	RSG	PRC	JJP	JSO	EDICION INICIAL
Rev.	Fecha	Dibujado	Preparado	Revisado	Aprobado	Motivo. Estado de la revisión
Contratista:		Cód. : IIES-TPY-TAB0490-0002		Rev.	0d	
		Tipo: PROYECTO		DESMANTELAMIENTO PE EL TABLADO		
Autor:		Fichero: IIES-TPY-TAB0490-0002.dwg		Plano de afecciones temporales y permanentes del desmantelamiento		
		Nº: 01				
Emisión inicial: 06-2025		Cliente:		Código:	Rev.: 0d	
Dibuj.	Prep.	Rev.	Aprob.	IIES-TPY-TAB0490-0002		0d
PSP	PRC	JJP	JSO	Reemplaza:	Hoja: 00	Sigla: 01
DIN: A1						
Firma de desarrollo:  14-06-2025 (00:47) y original de carp. dibujo en:  14-06-2025 (00:47) en:  14-06-2025 (00:47)						

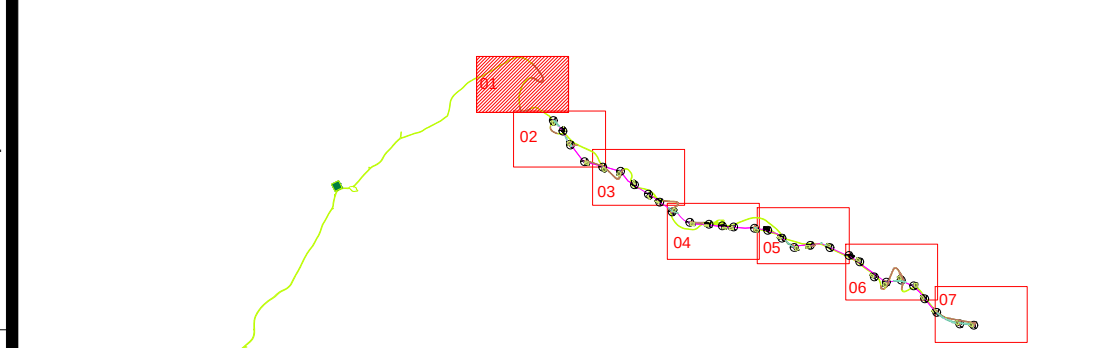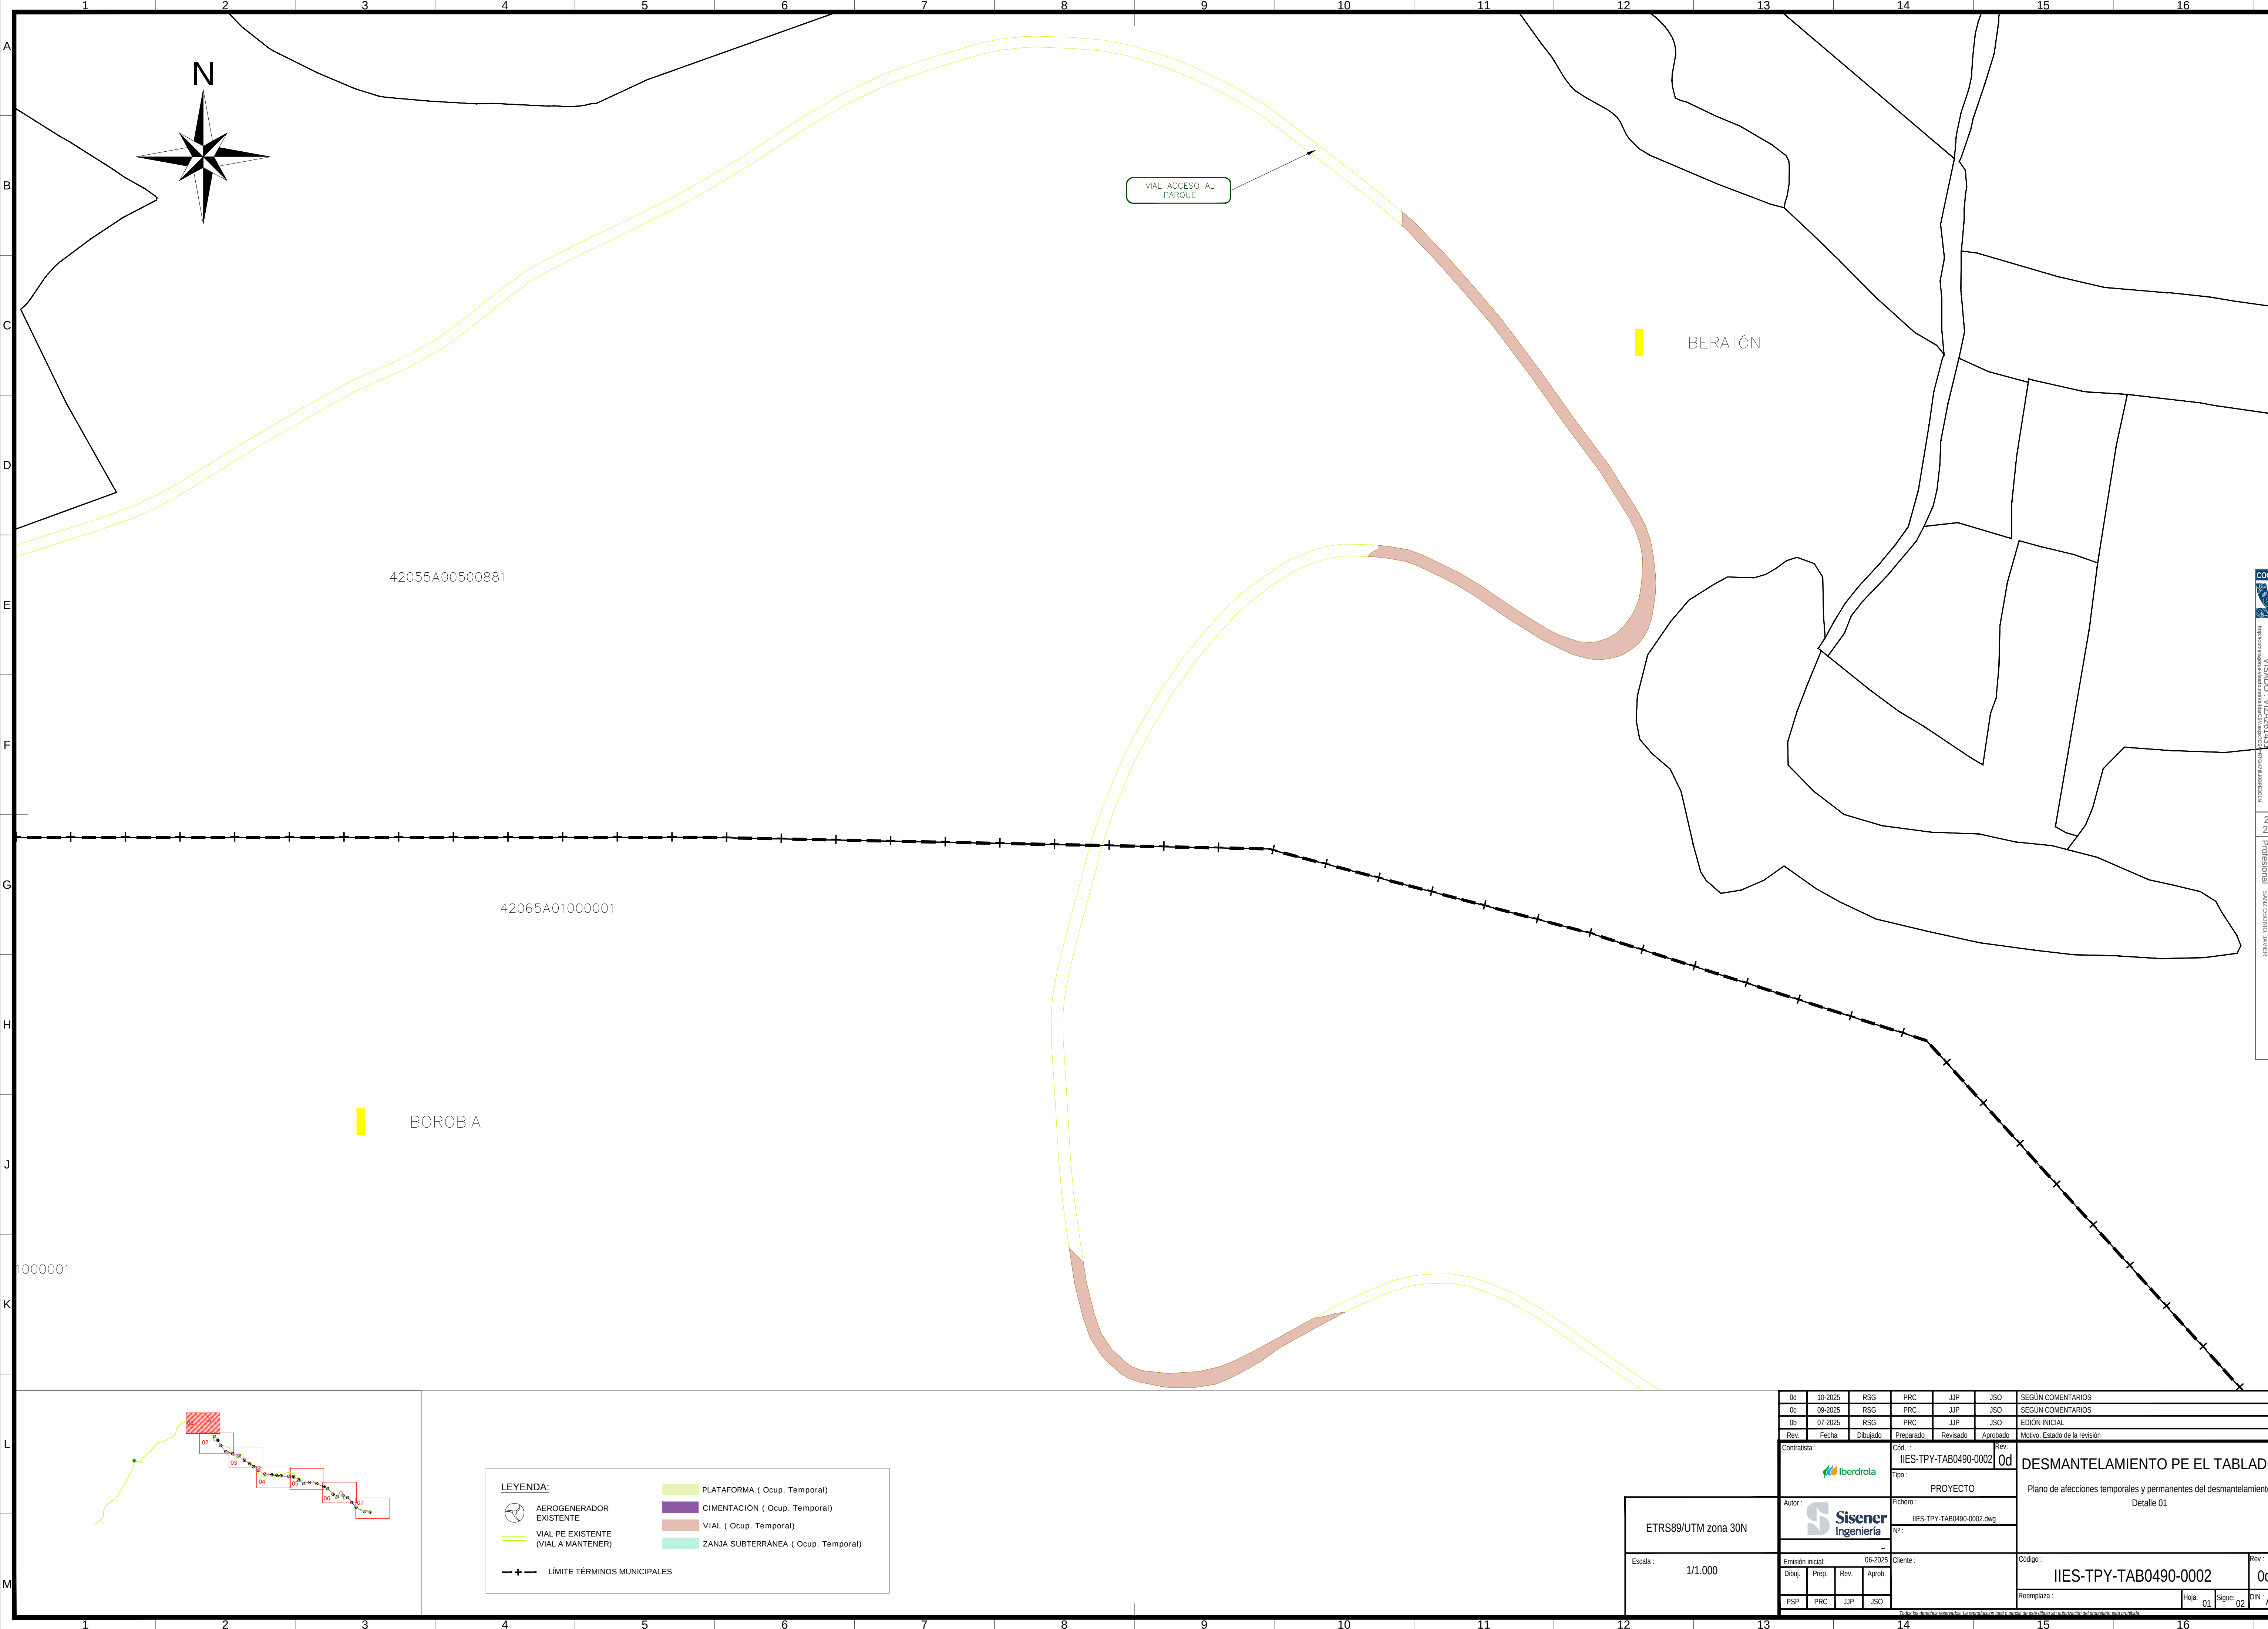


LEYENDA:			
	AEROGENERADOR EXISTENTE		PLATAFORMA (Ocup. Temporal)
	VIAL PE EXISTENTE (VIAL A MANTENER)		CIMENTACIÓN (Ocup. Temporal)
	LÍMITE TÉRMINOS MUNICIPALES		VIAL (Ocup. Temporal)
			ZANJA SUBTERRÁNEA (Ocup. Temporal)

ETRS89/UTM zona 30N		Escala : 1/1.000	
Contratista :		Cód. : IIES-TPY-TAB0490-0002	
Autor :		Tipo : PROYECTO	
Emisión inicial : 06-2025		Cliente :	
Dibuj. : PSP		Rev. : JJP	
Prep. : PRC		Aprob. : JSO	
Reemplaza :		Código : IIES-TPY-TAB0490-0002	
Hoja : 01		Rev. : 0d	
Sigue : 02		DIN : A1	

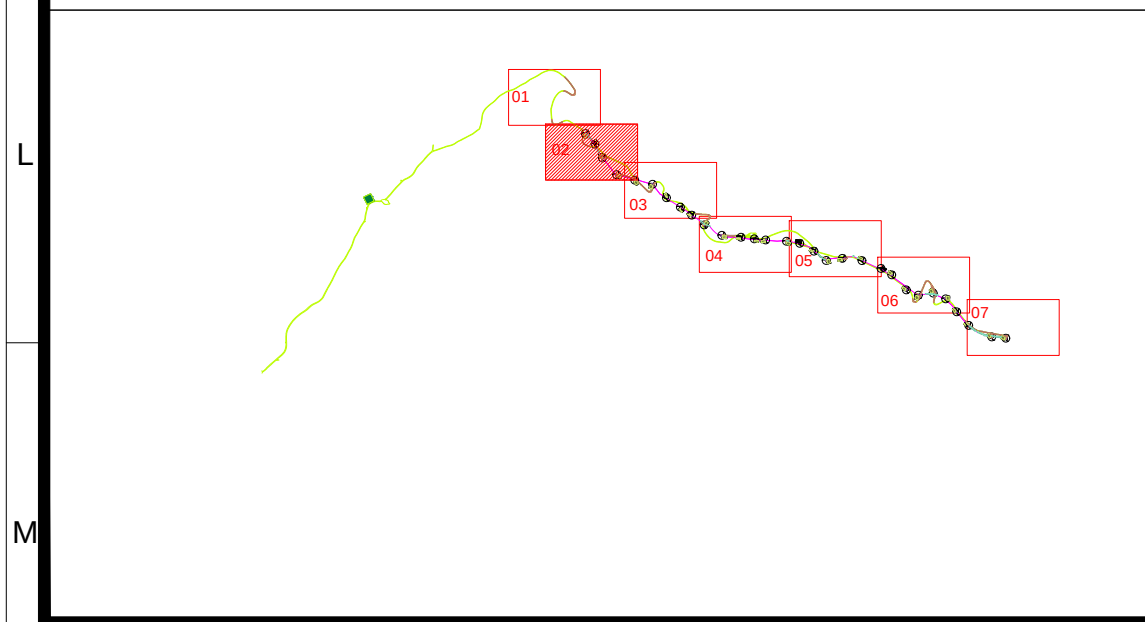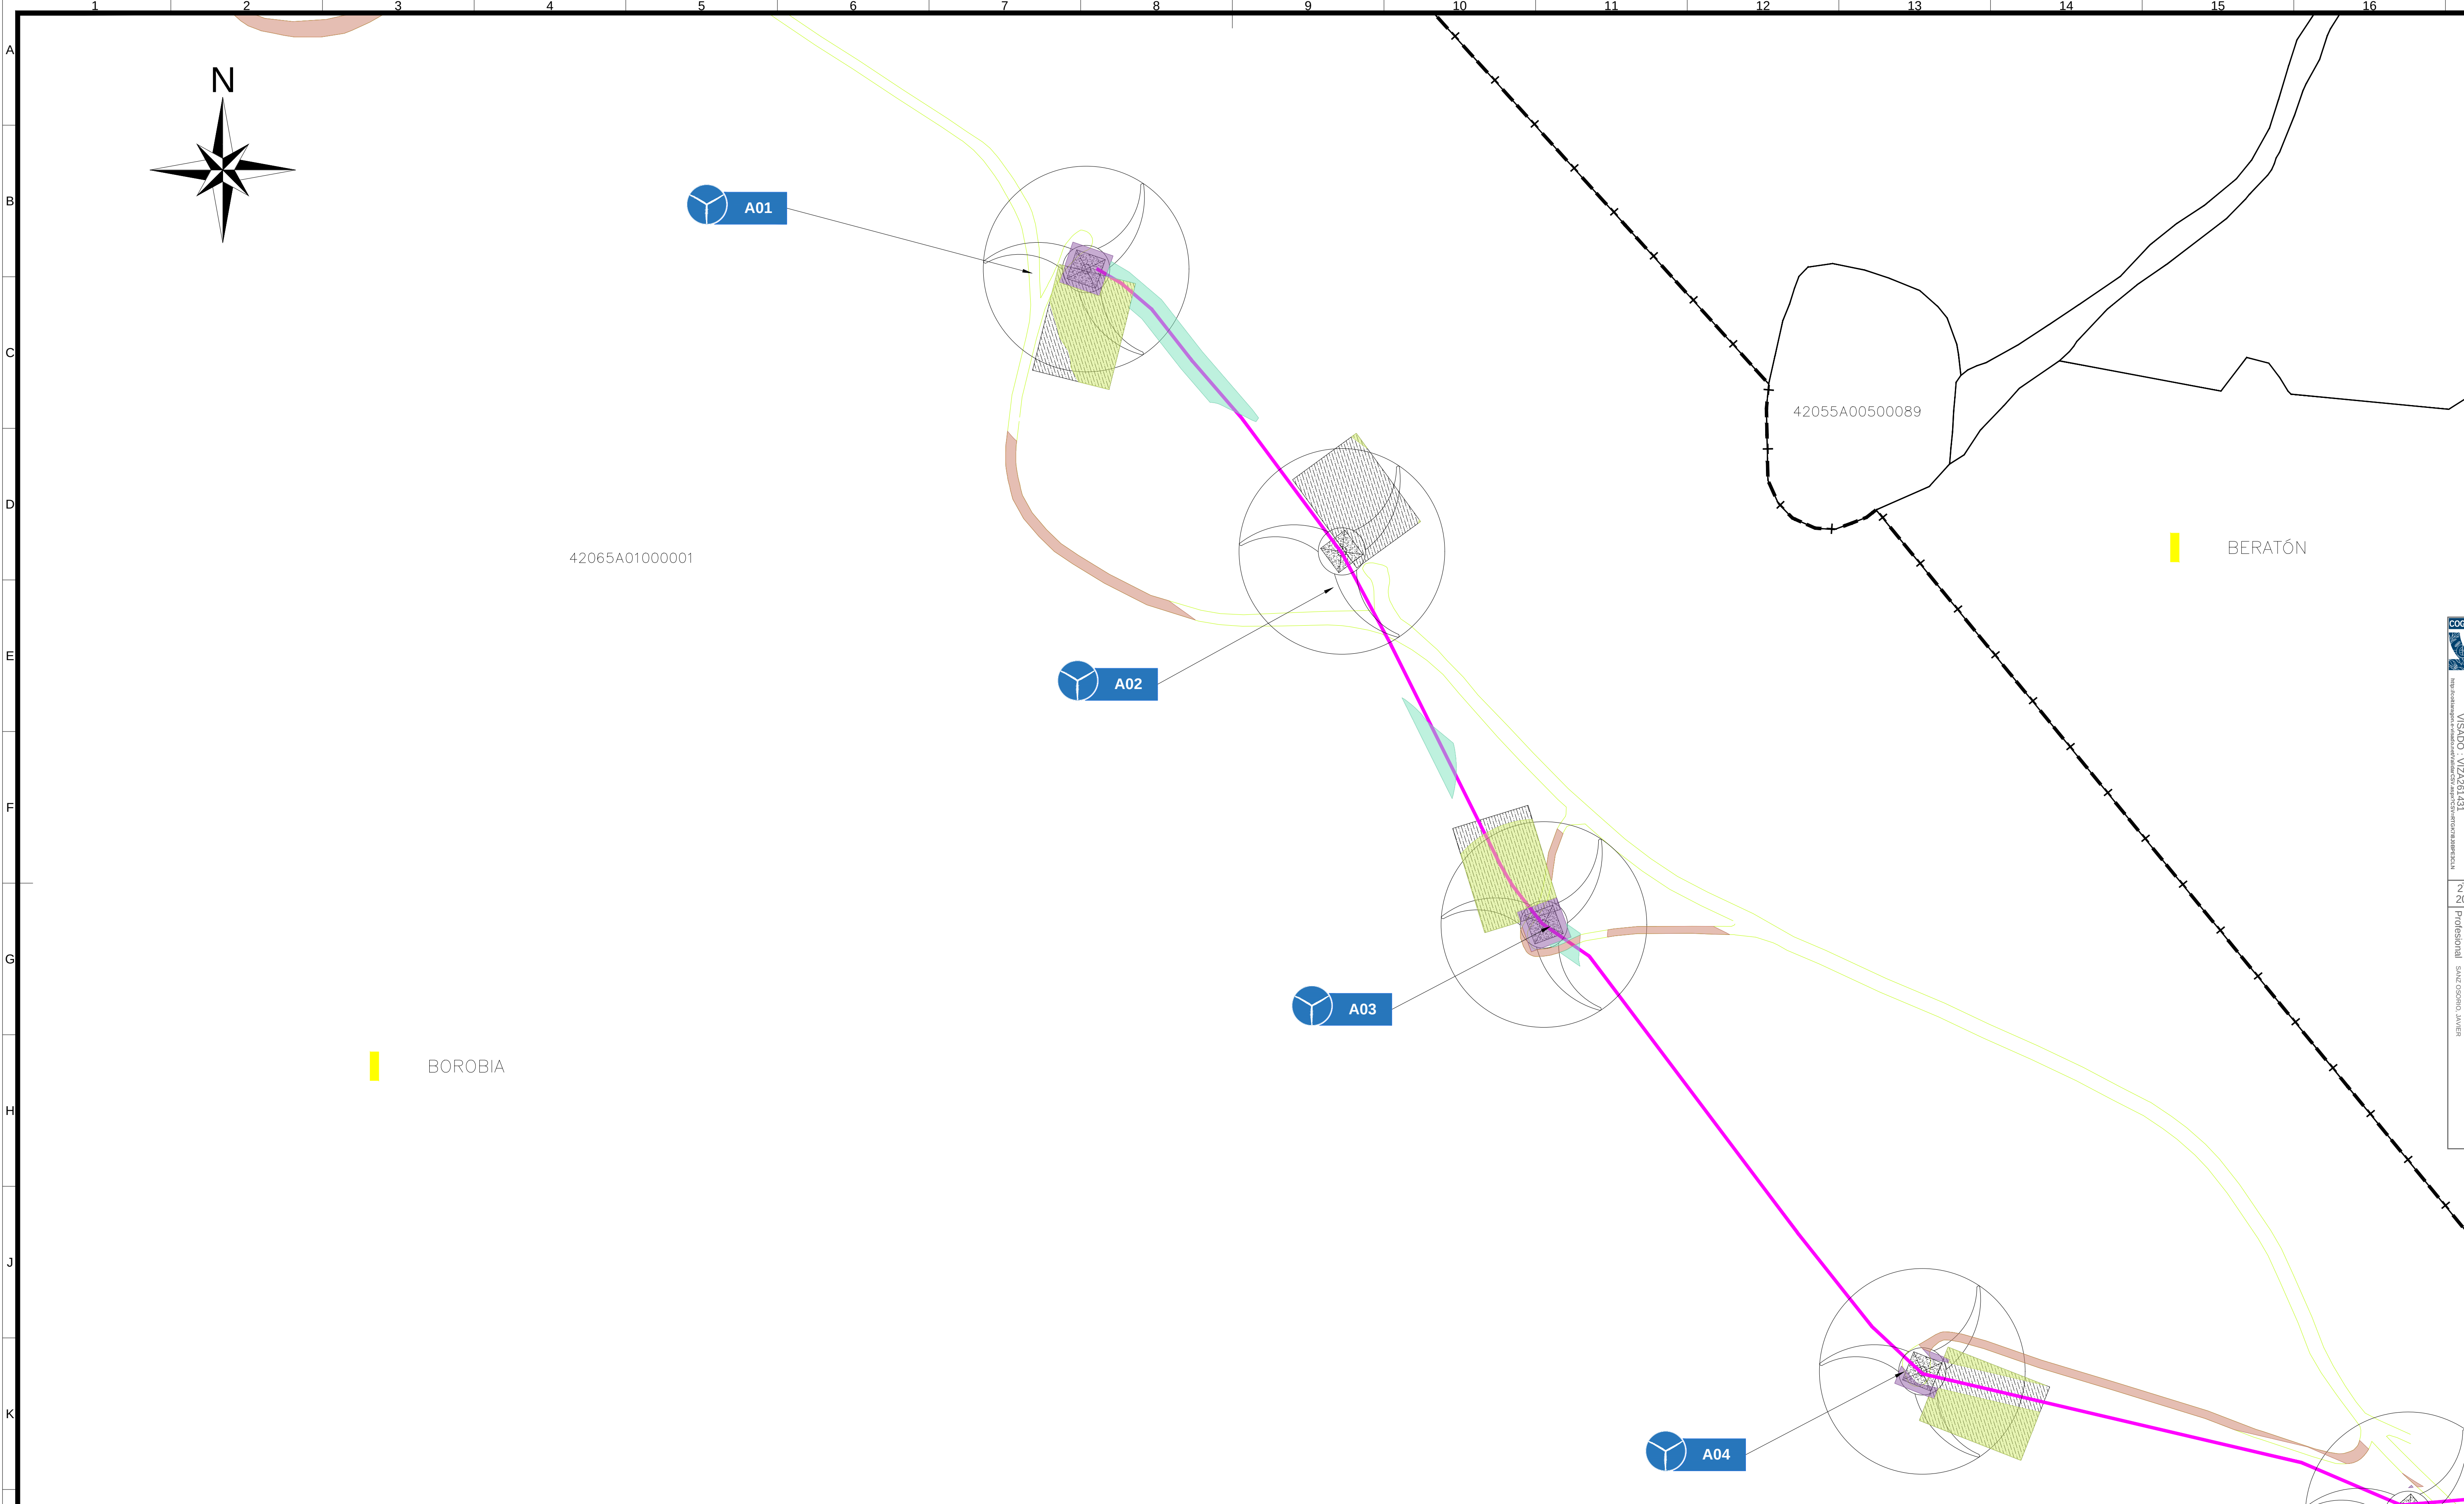


LEYENDA:	
	AEROGENERADOR EXISTENTE
	VIAL PE EXISTENTE (VIAL A MANTENER)
	LÍMITE TÉRMINOS MUNICIPALES
	PLATAFORMA (Ocup. Temporal)
	CIMENTACIÓN (Ocup. Temporal)
	VIAL (Ocup. Temporal)
	ZANJA SUBTERRÁNEA (Ocup. Temporal)


ETRS89/UTM zona 30N		Escala : 1/1.000	
Contratista :		Cód. : IIES-TPY-TAB0490-0002	
Autor :		Tipo : PROYECTO	
Emisión inicial : 06-2025		Cliente :	
Dibuj. : PSP		Reemplaza : Hoja : 02	
Prep. : PRC		Sigue : 03	
Rev. : JJP		DIN : A1	
Aprob. : JSO		Rev. : 0d	
0d : 10-2025		SEGUN COMENTARIOS	
0c : 09-2025		SEGUN COMENTARIOS	
0b : 07-2025		EDICIÓN INICIAL	
Rev. : Fecha : Dibujo :		Motivo. Estado de la revisión	
Rev. : 0d		DESMANTELAMIENTO PE EL TABLADO	
Rev. : 0d		Plano de afecciones temporales y permanentes del desmantelamiento Detalle 02	
Rev. : 0d		Código : IIES-TPY-TAB0490-0002	
Rev. : 0d		Reemplaza : Hoja : 02	
Rev. : 0d		Sigue : 03	
Rev. : 0d		DIN : A1	

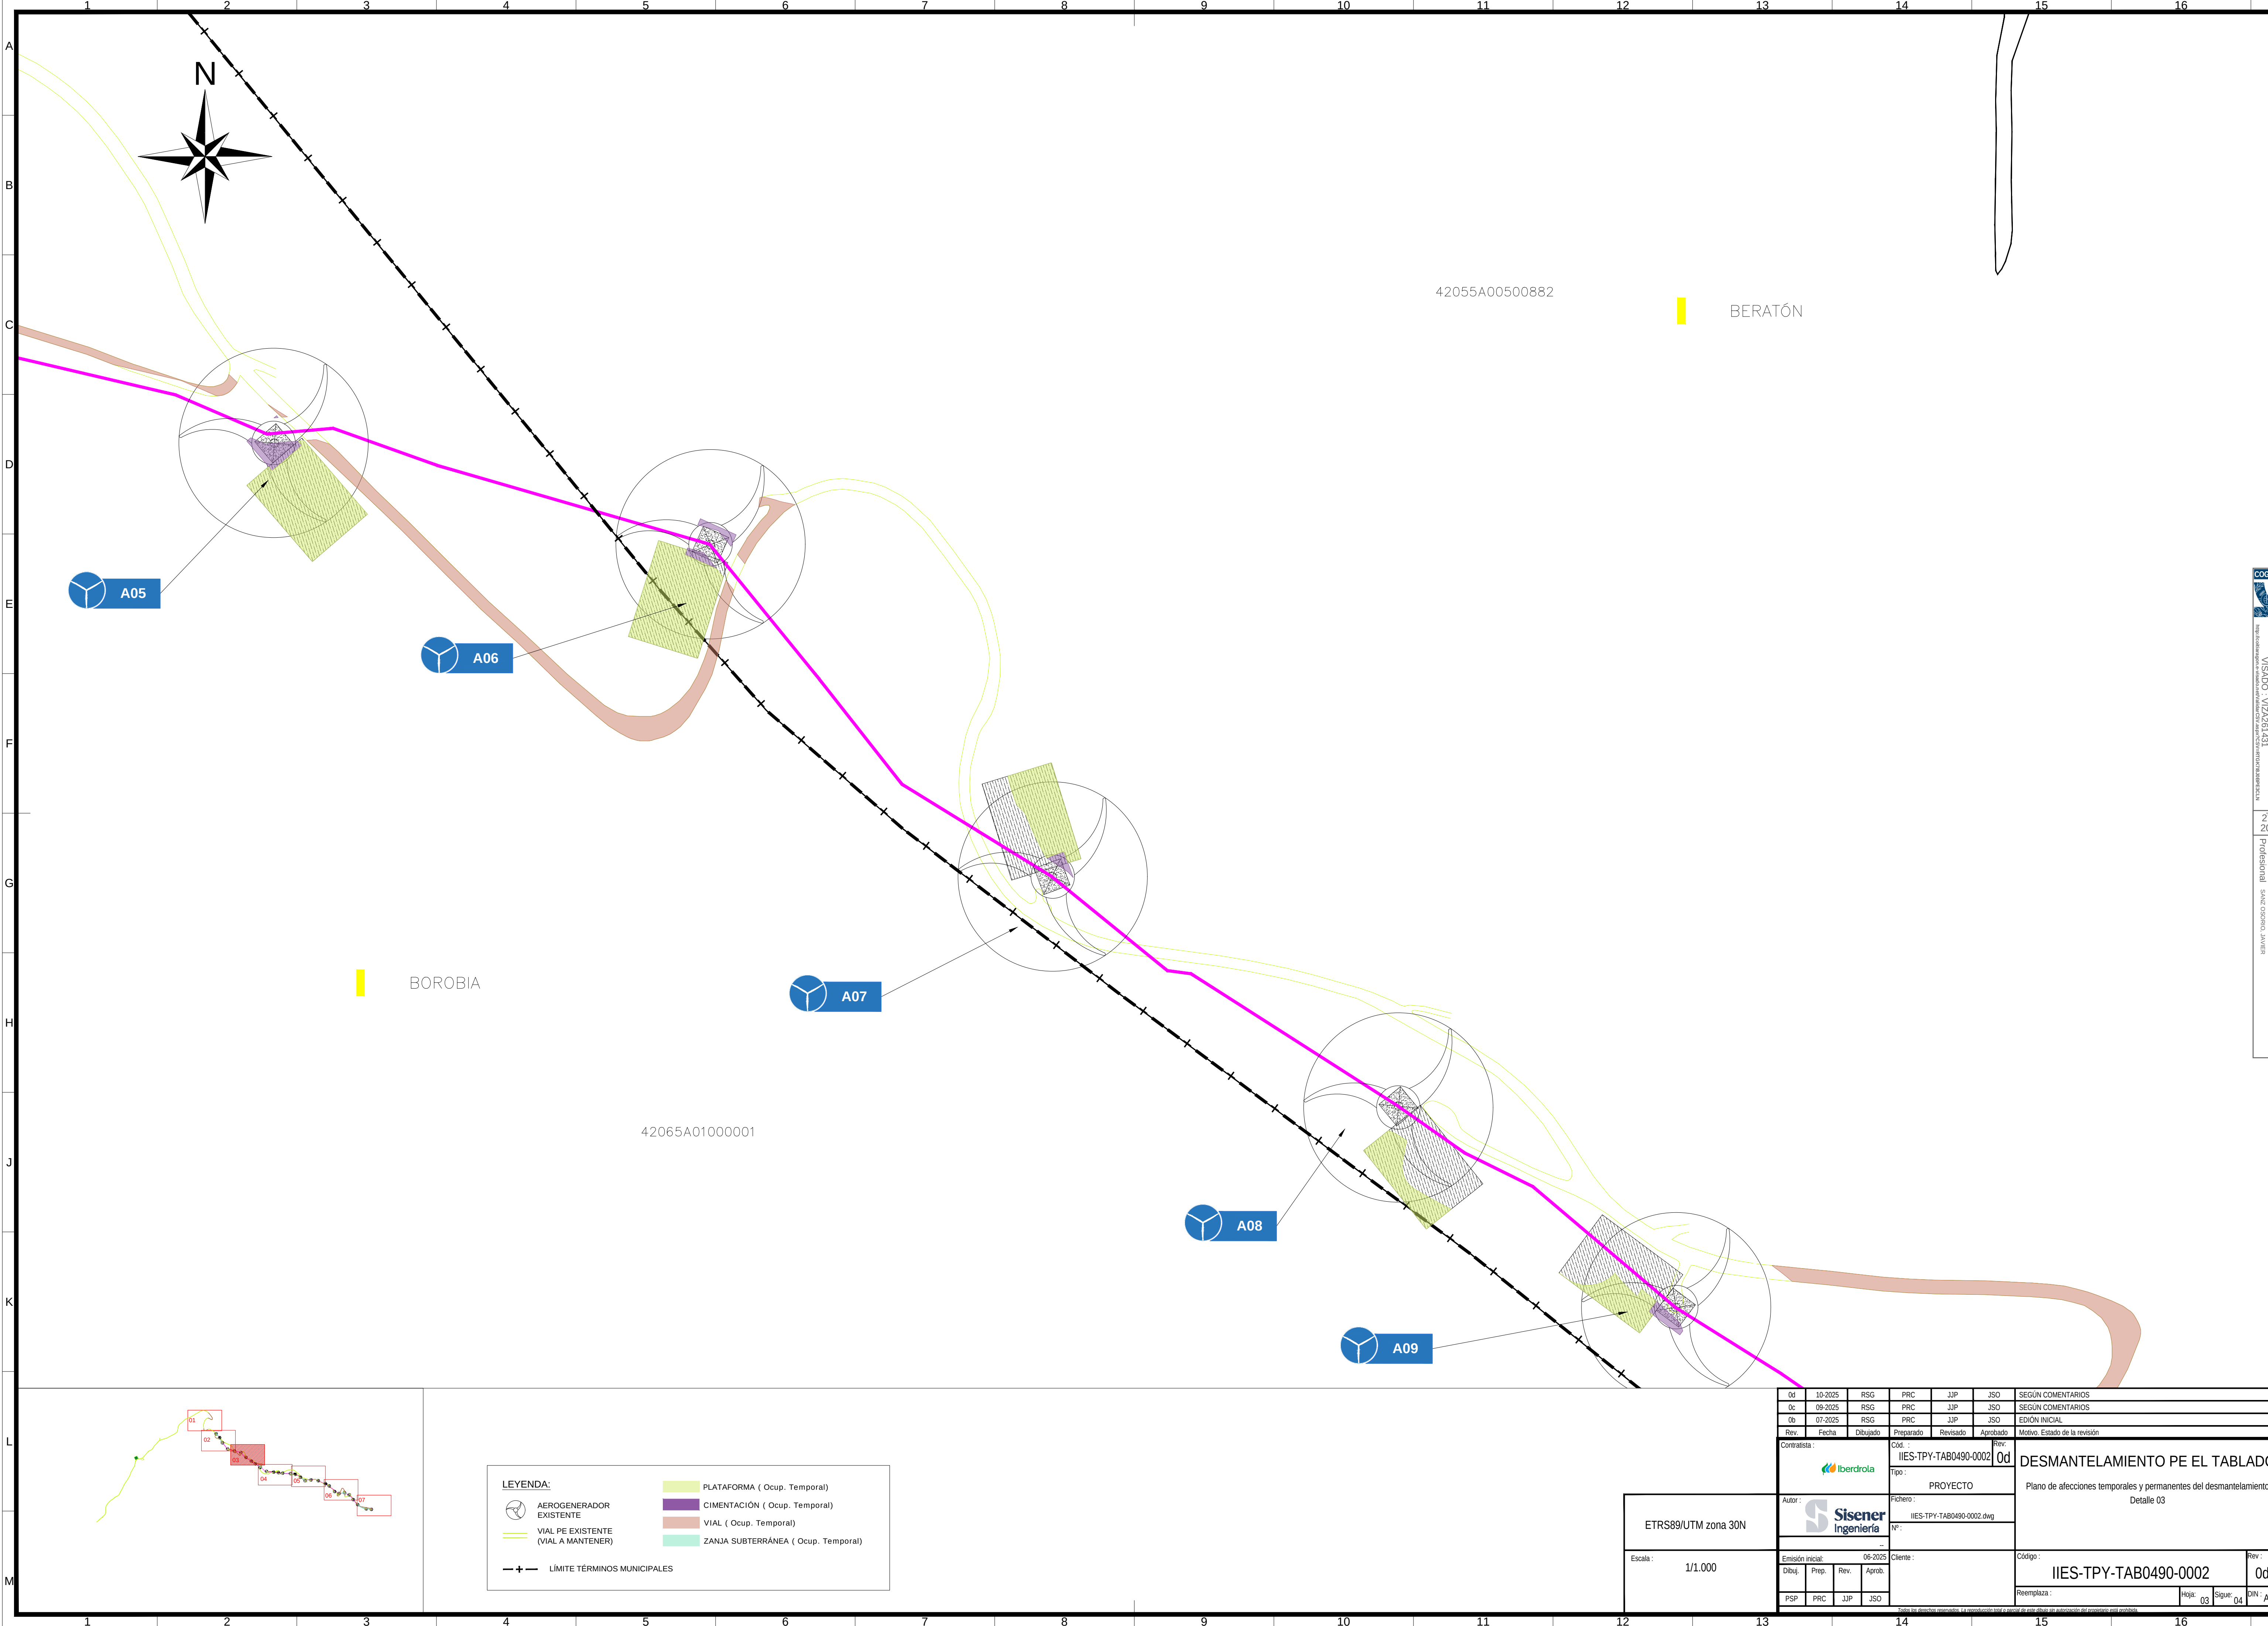


LEYENDA:

- AEROGENERADOR EXISTENTE
- VIAL PE EXISTENTE (VIAL A MANTENER)
- LÍMITE TÉRMINOS MUNICIPALES
- PLATAFORMA (Ocup. Temporal)
- CIMENTACIÓN (Ocup. Temporal)
- VIAL (Ocup. Temporal)
- ZANJA SUBTERRÁNEA (Ocup. Temporal)

 0d	10-2025	RSG	PRC	JJP	JSO	SEGUN COMENTARIOS	
0c	09-2025	RSG	PRC	JJP	JSO	SEGUN COMENTARIOS	
0b	07-2025	RSG	PRC	JJP	JSO	EDICIÓN INICIAL	
Rev.	Fecha	Dibujado	Preparado	Revisado	Aprobado	Motivo. Estado de la revisión	
Contratista : 			Cód. : IIES-TPY-TAB0490-0002		Rev. : 0d	DESMANTELAMIENTO PE EL TABLADO Plano de afecciones temporales y permanentes del desmantelamiento Detalle 03	
Autor : 			Tipo : PROYECTO				
Fichero : IIES-TPY-TAB0490-0002.dwg							
Nº : -							
Emisión inicial : 06-2025			Cliente :			Código : IIES-TPY-TAB0490-0002	Rev. : 0d
Dibuj	Prep.	Rev.	Aprob.				
PSP	PRC	JJP	JSO				
Reemplaza :						Hoja : 03	Sigue : 04
						DIN : A1	

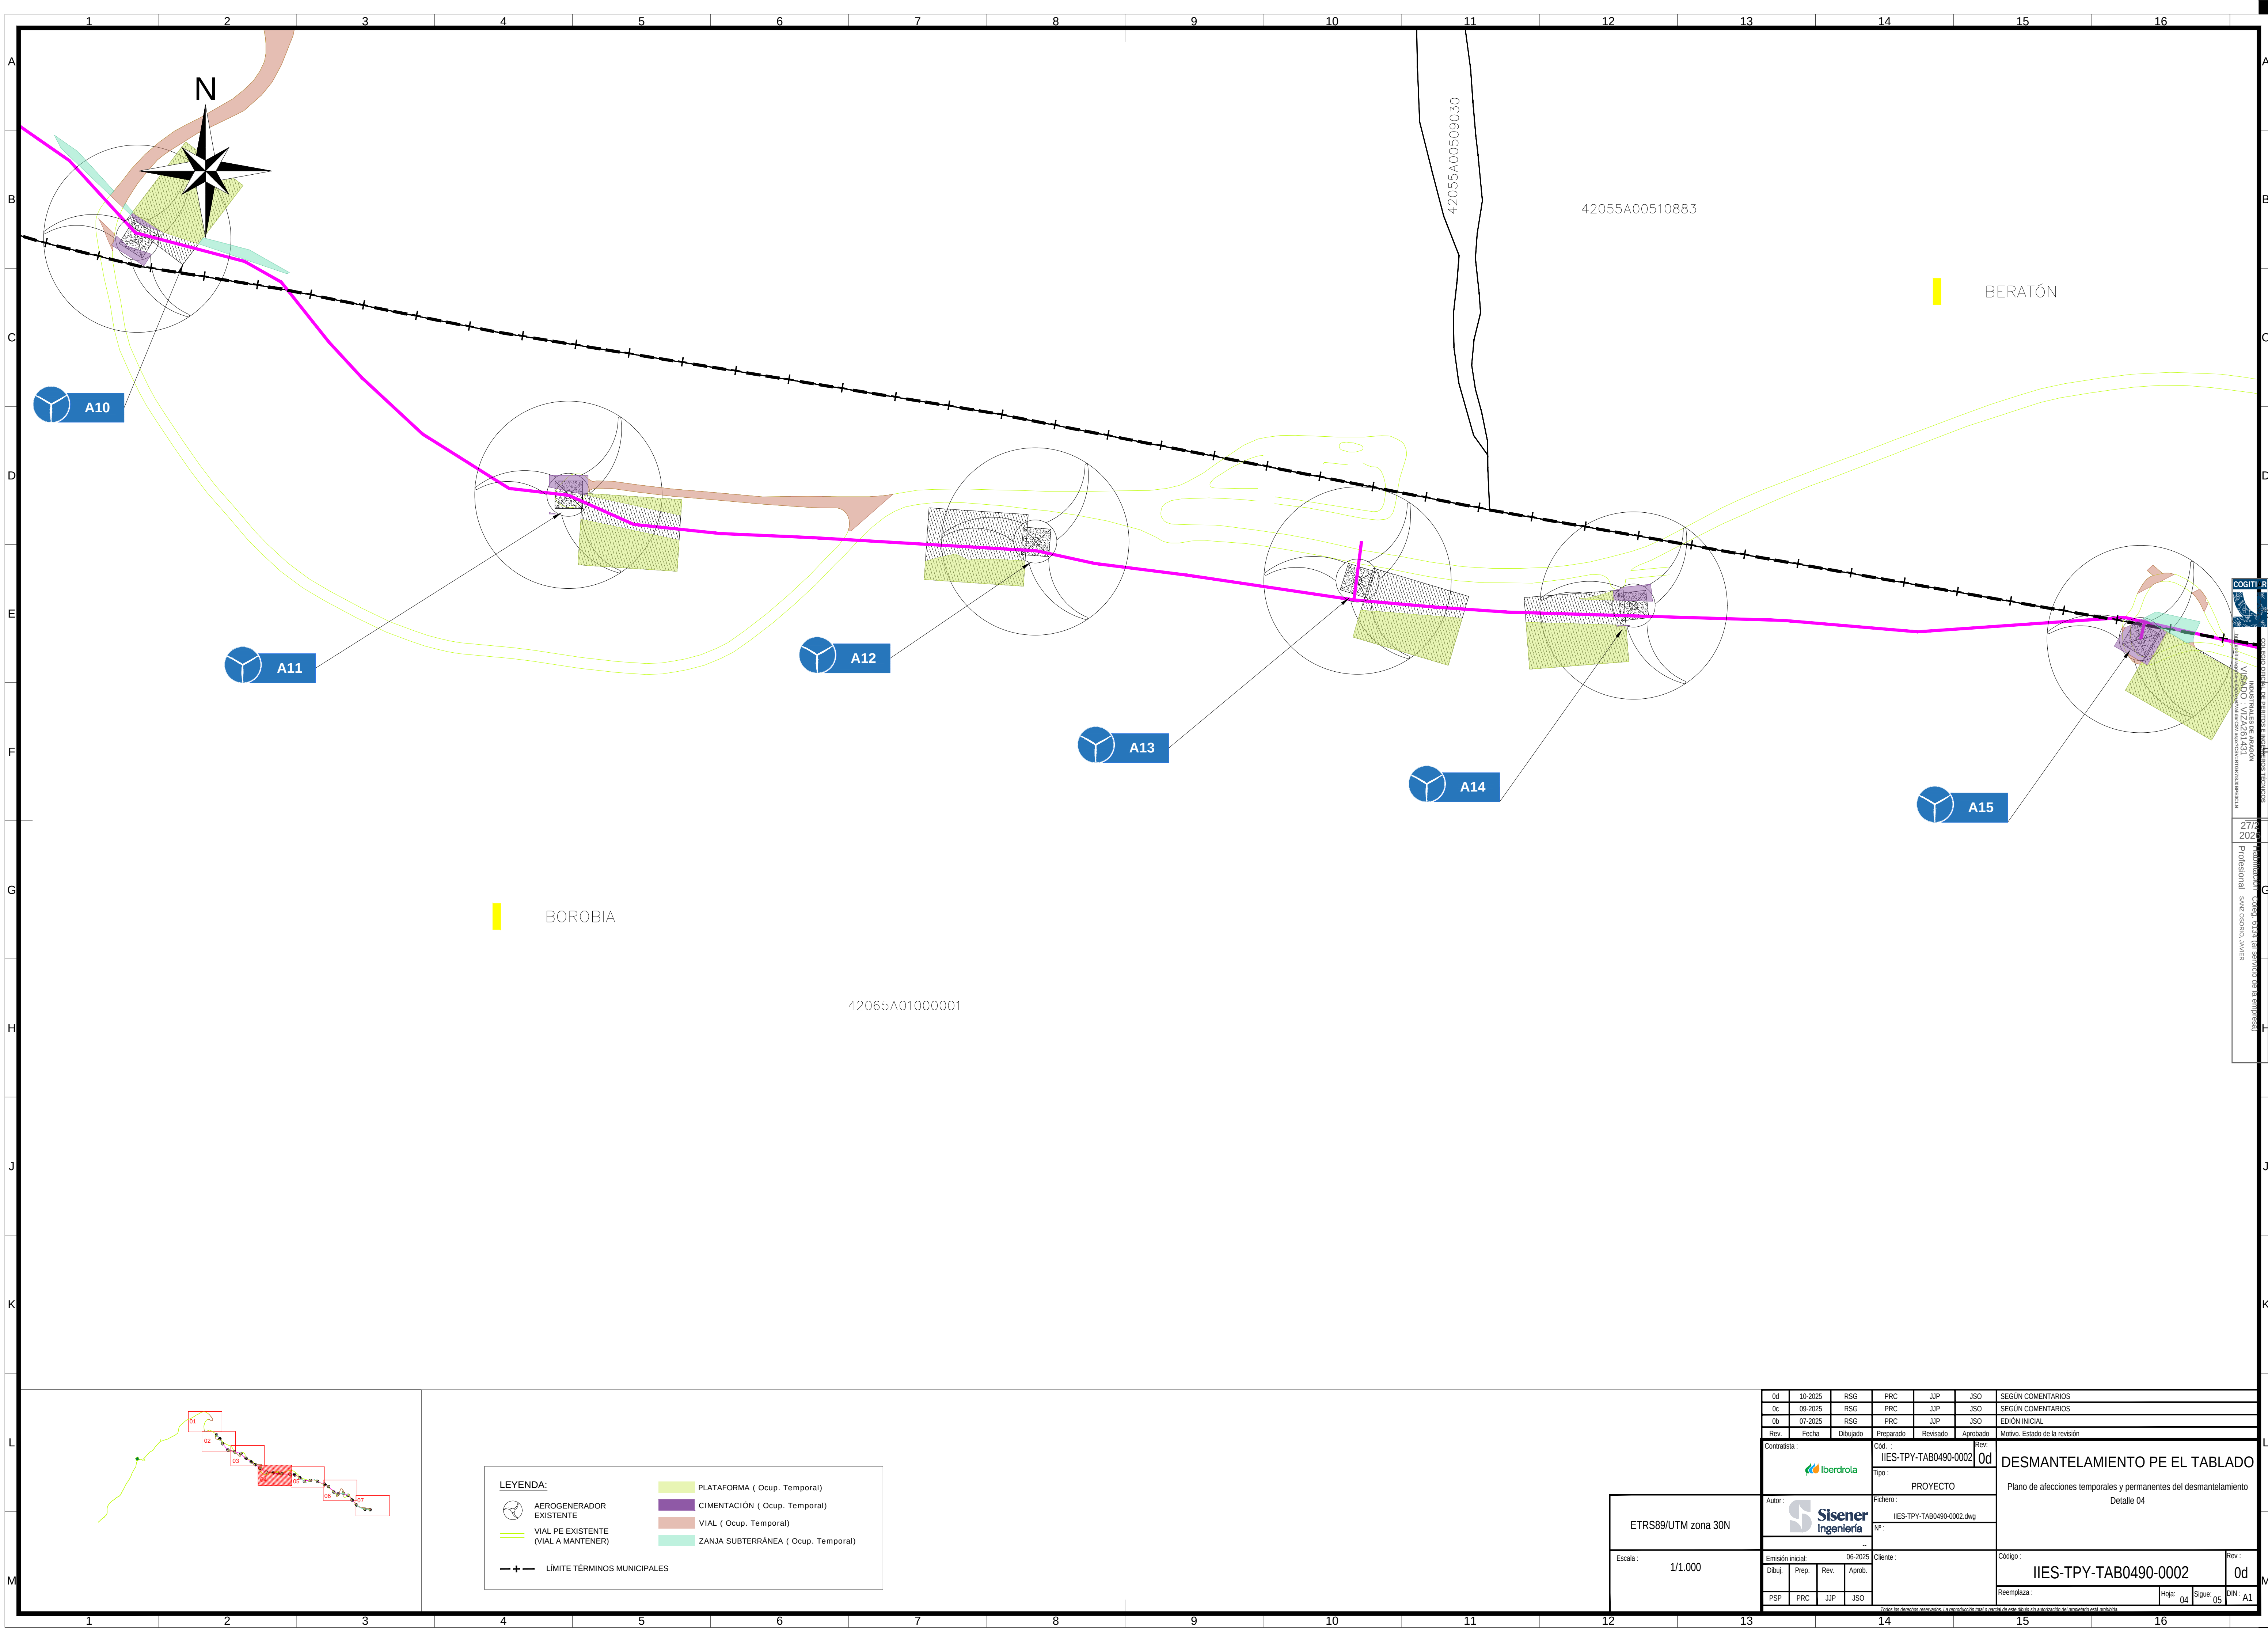


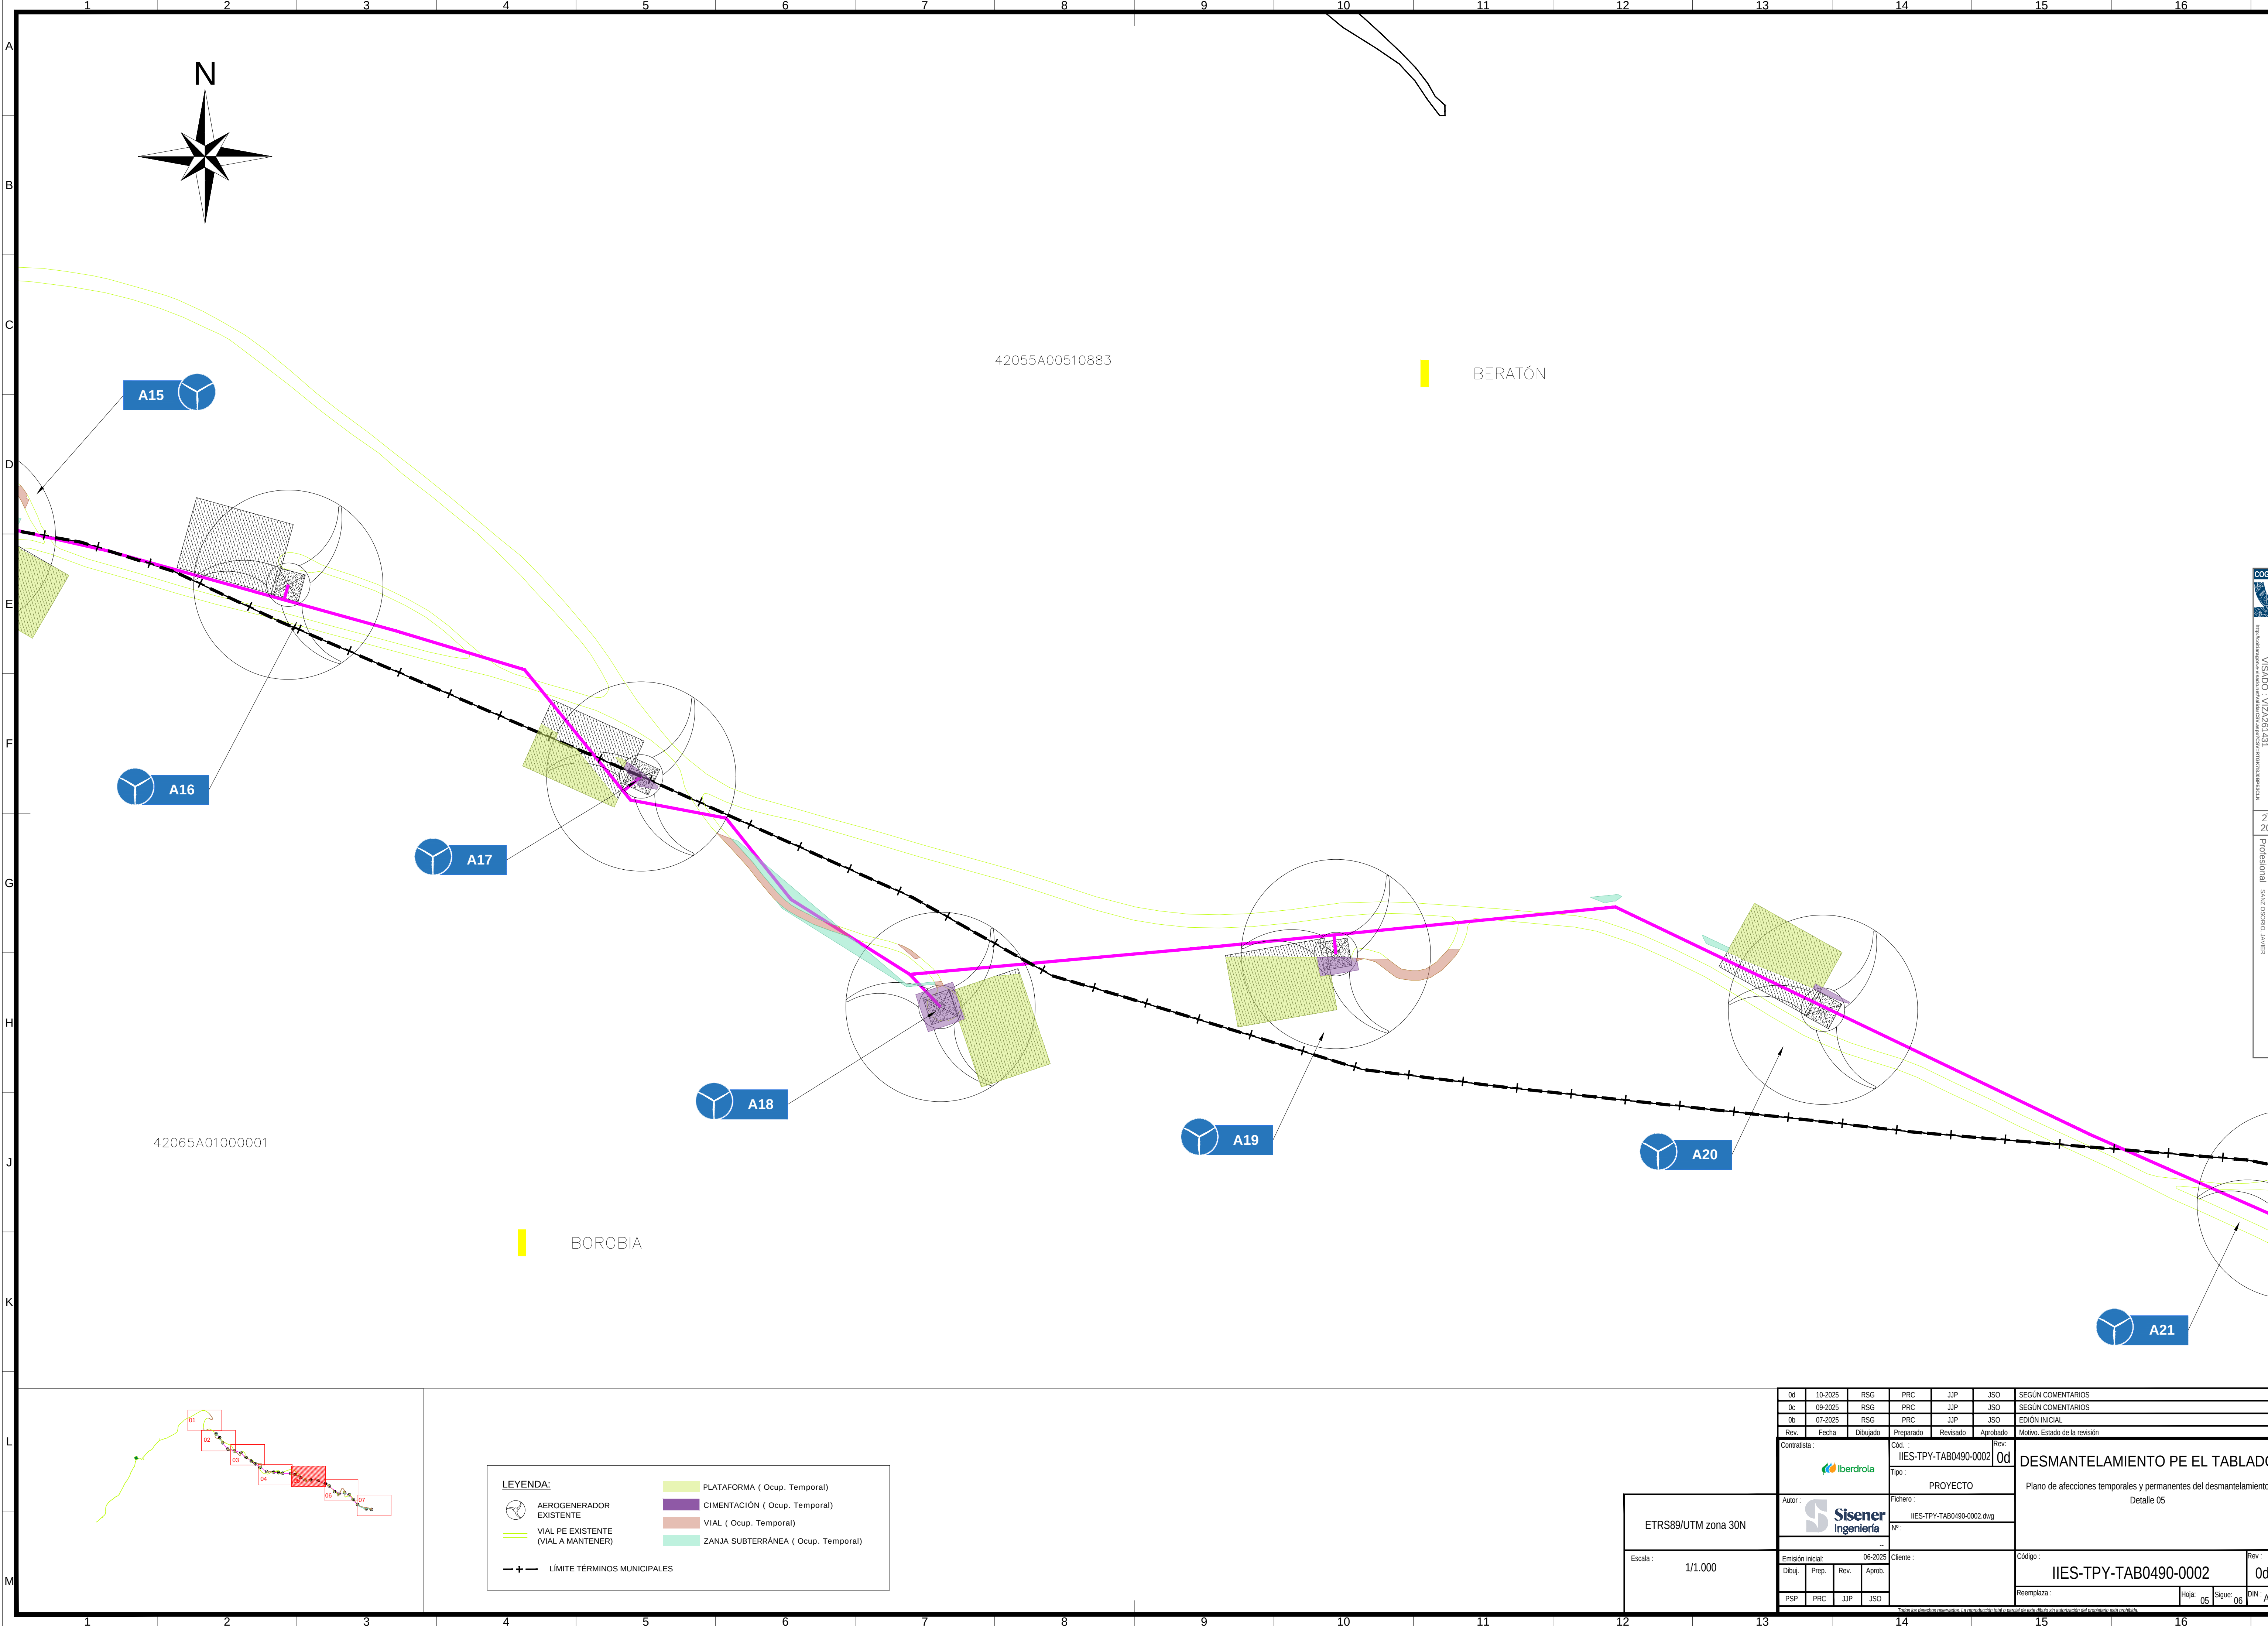



LEYENDA:

- AEROGENERADOR EXISTENTE
- VIAL PE EXISTENTE (VIAL A MANTENER)
- LÍMITE TÉRMINOS MUNICIPALES
- PLATAFORMA (Ocup. Temporal)
- CIMENTACIÓN (Ocup. Temporal)
- VIAL (Ocup. Temporal)
- ZANJA SUBTERRÁNEA (Ocup. Temporal)

0d	10-2025	RSB	PRC	JJP	JSO	SEGUN COMENTARIOS
0c	09-2025	RSB	PRC	JJP	JSO	SEGUN COMENTARIOS
0b	07-2025	RSB	PRC	JJP	JSO	EDICIÓN INICIAL
Rev.	Fecha	Dibujado	Preparado	Revisado	Aprobado	Motivo. Estado de la revisión
Contratista:		Cód.:		Rev.		
		IIES-TPY-TAB0490-0002		0d		
Autor:		Tipo:		Rev.		
		PROYECTO		0d		
Fichero:		Nº:		Rev.		
IIES-TPY-TAB0490-0002.dwg		-		0d		
Emisión inicial:		Cliente:		Código:		
06-2025				IIES-TPY-TAB0490-0002		
Dibuj.		Aprob.		Reemplaza:		
PSP		JJP		Hoja: 05		
PRC		JJP		Sigue: 06		
JJP		JJP		DIN: A1		
JSO		JSO				

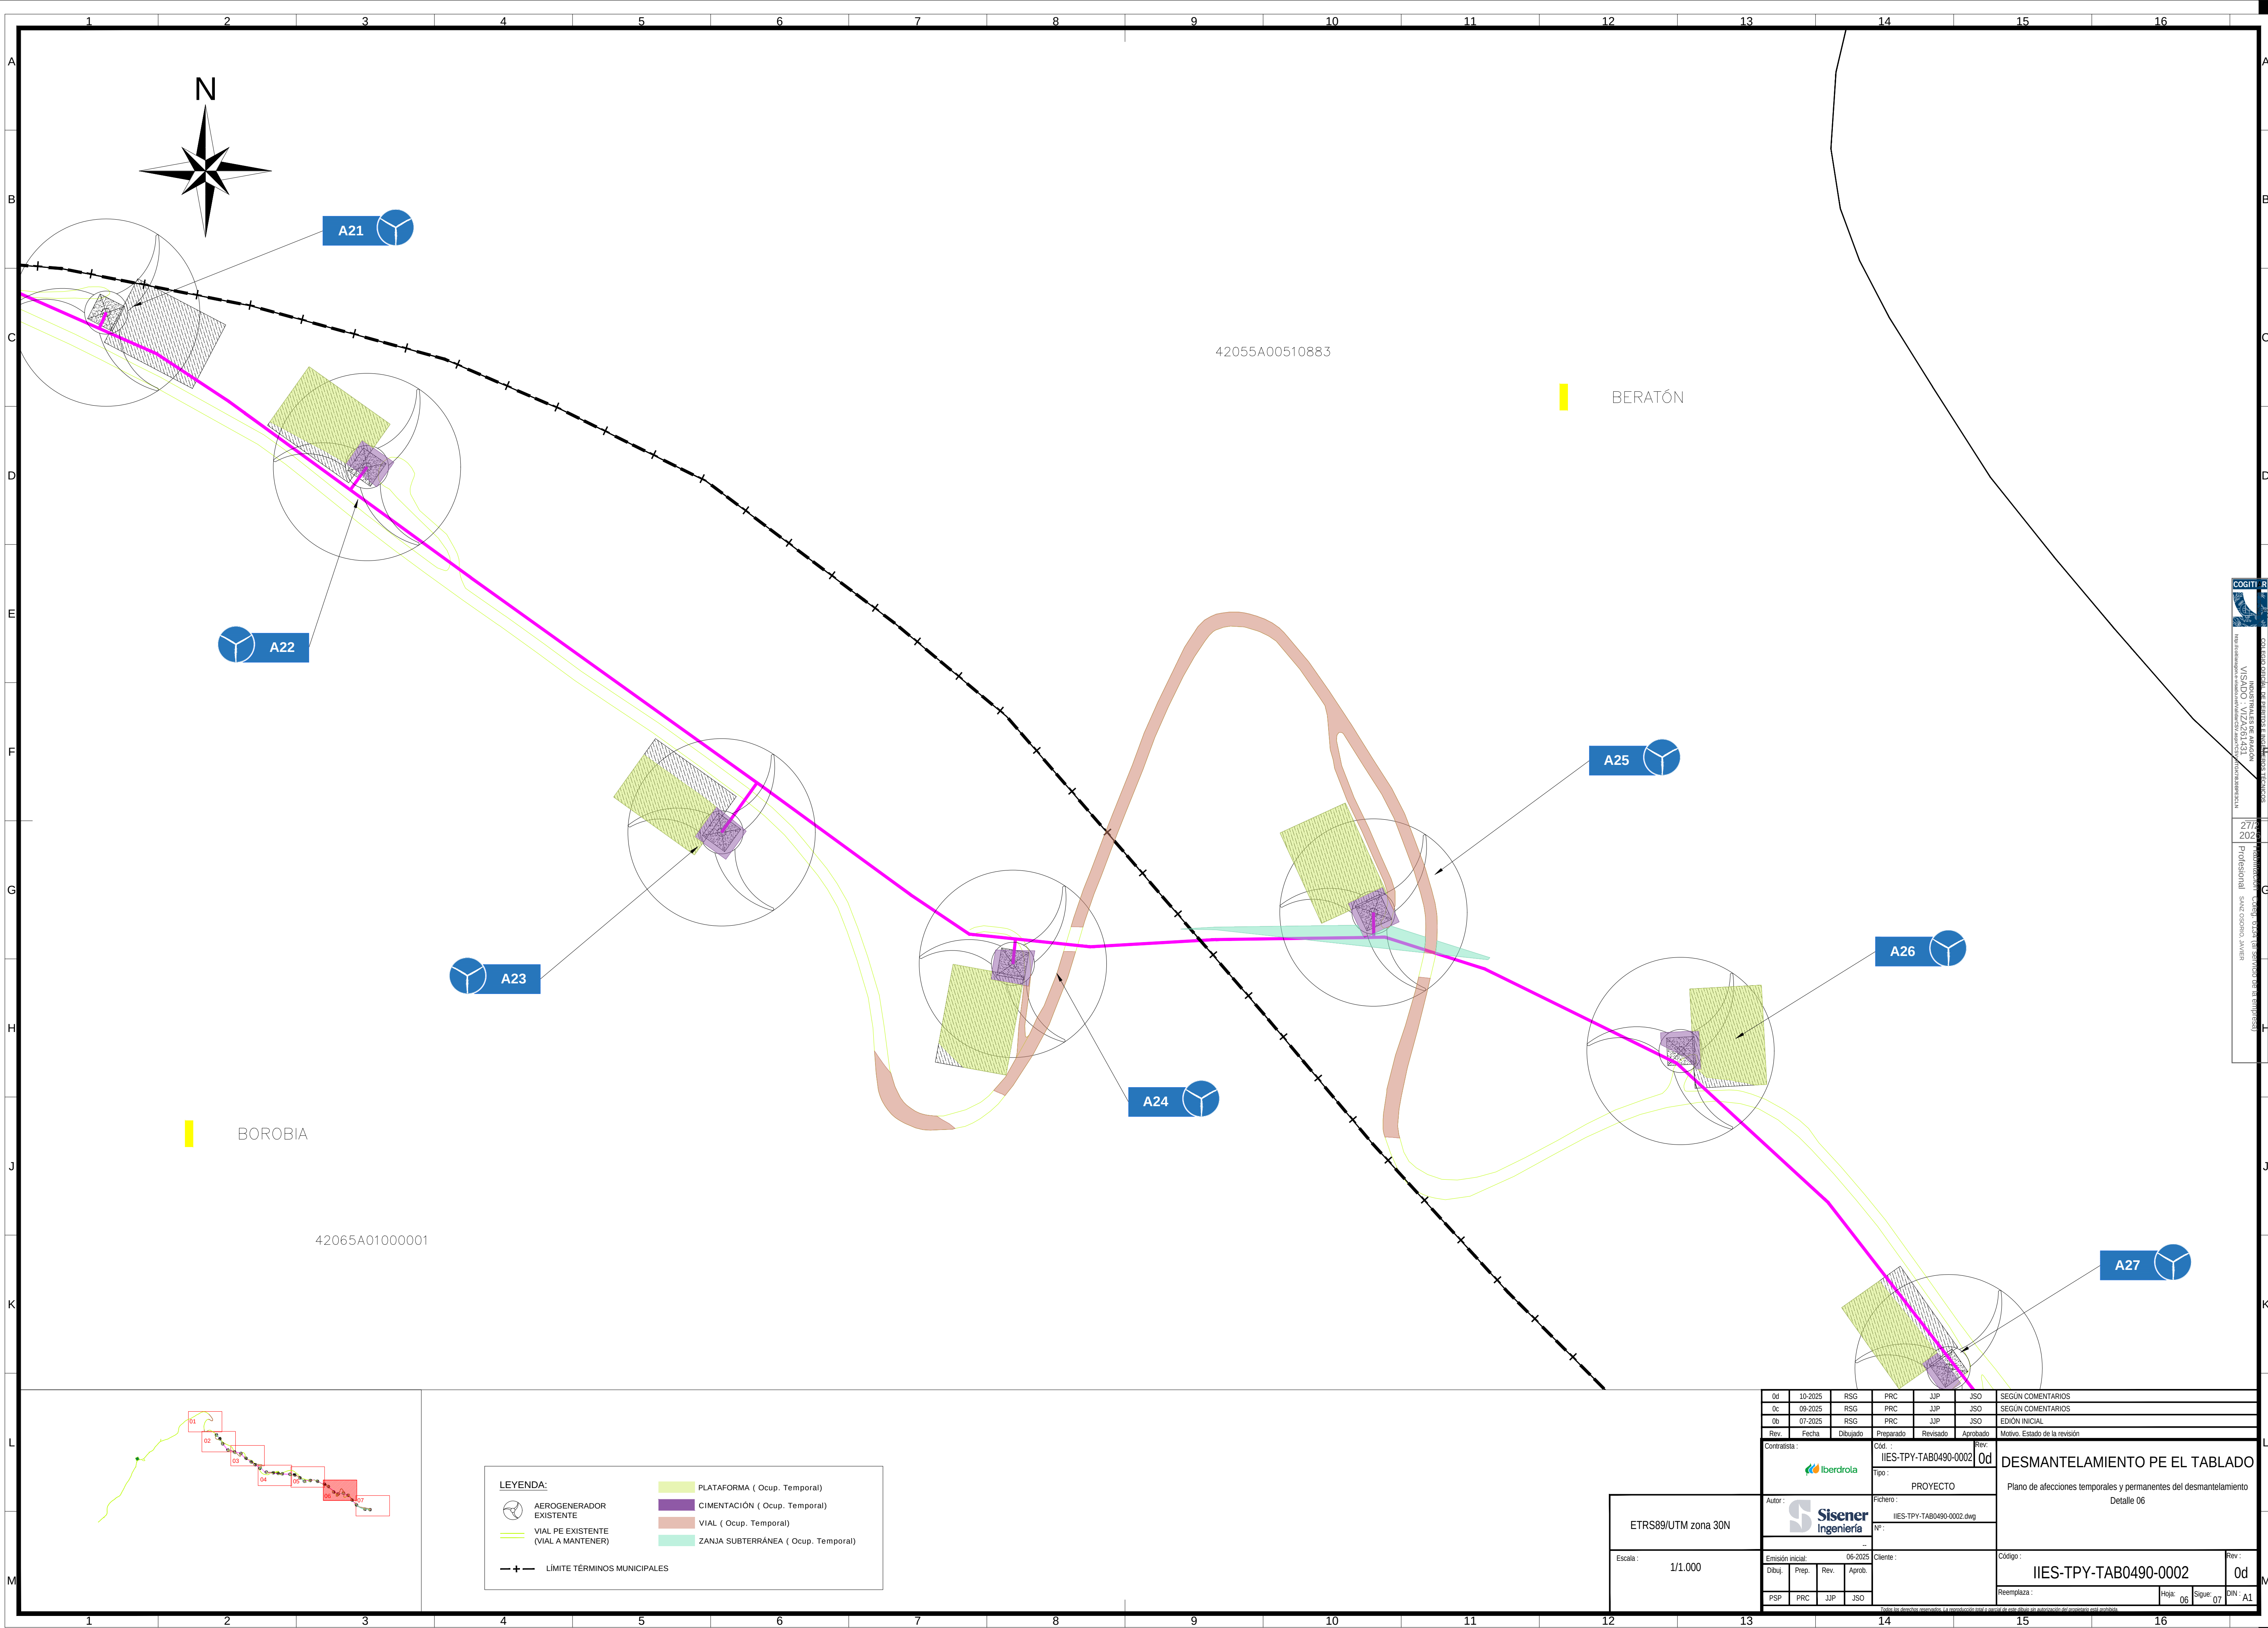

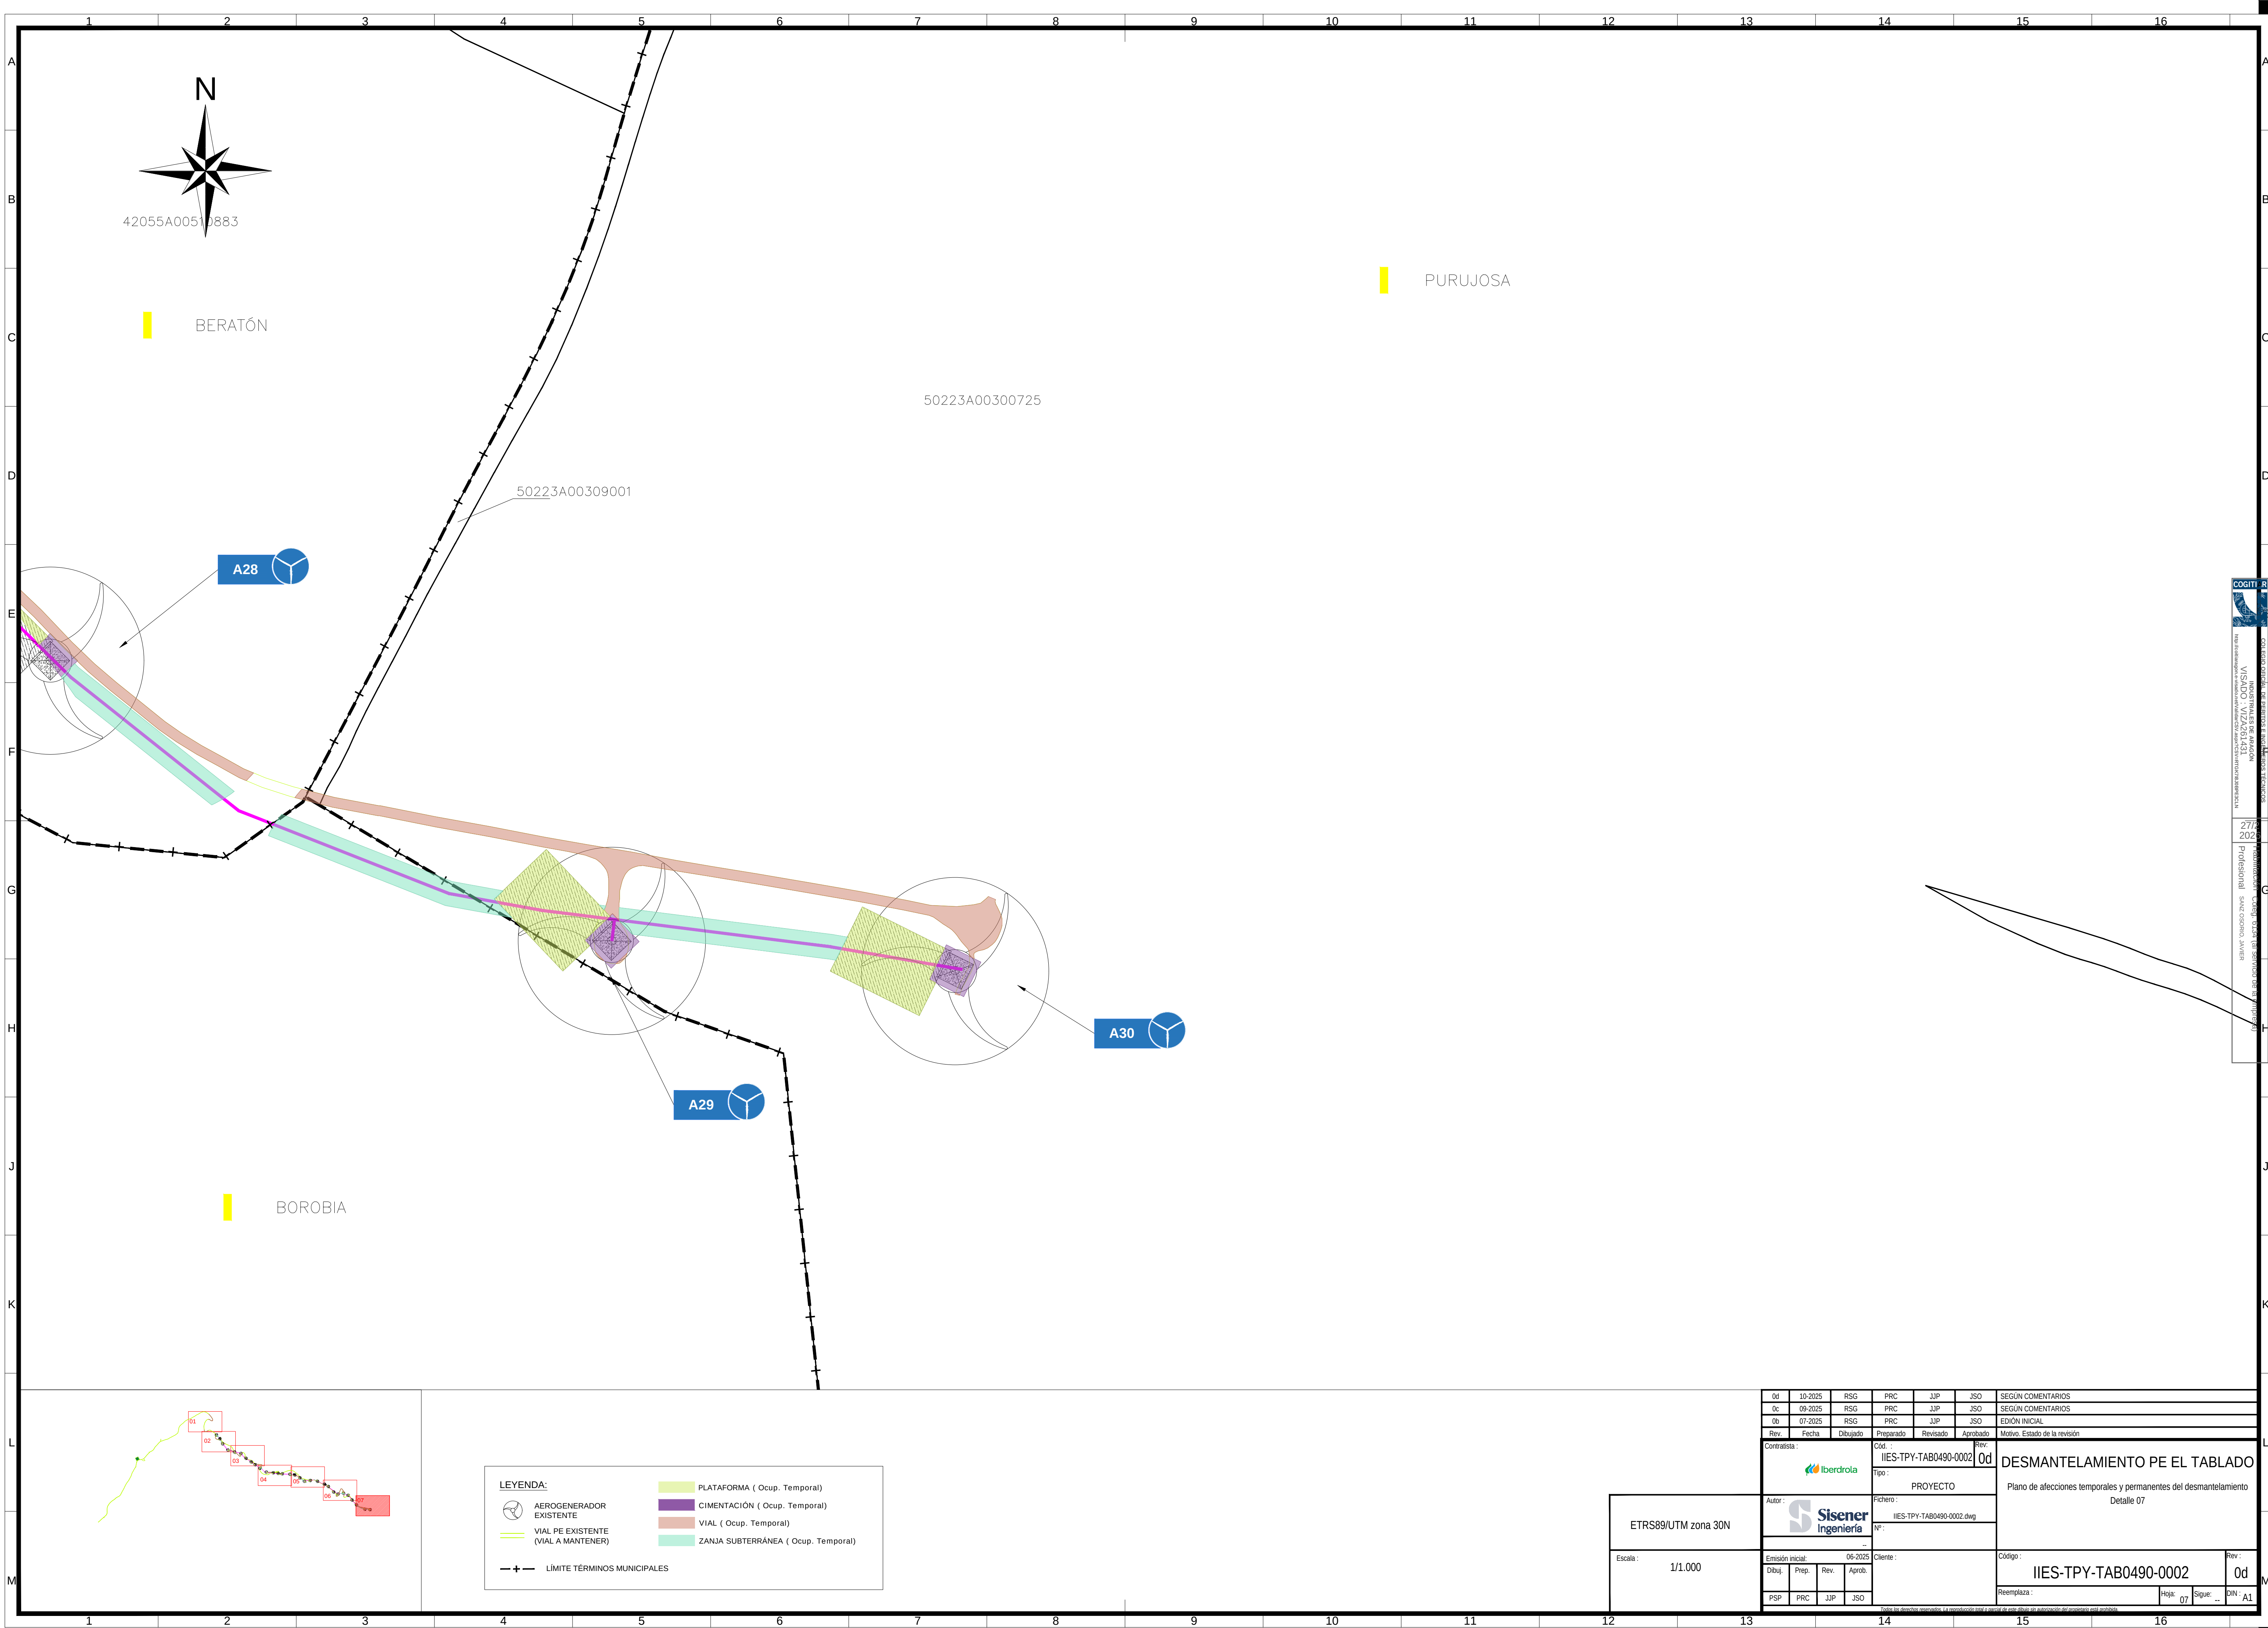

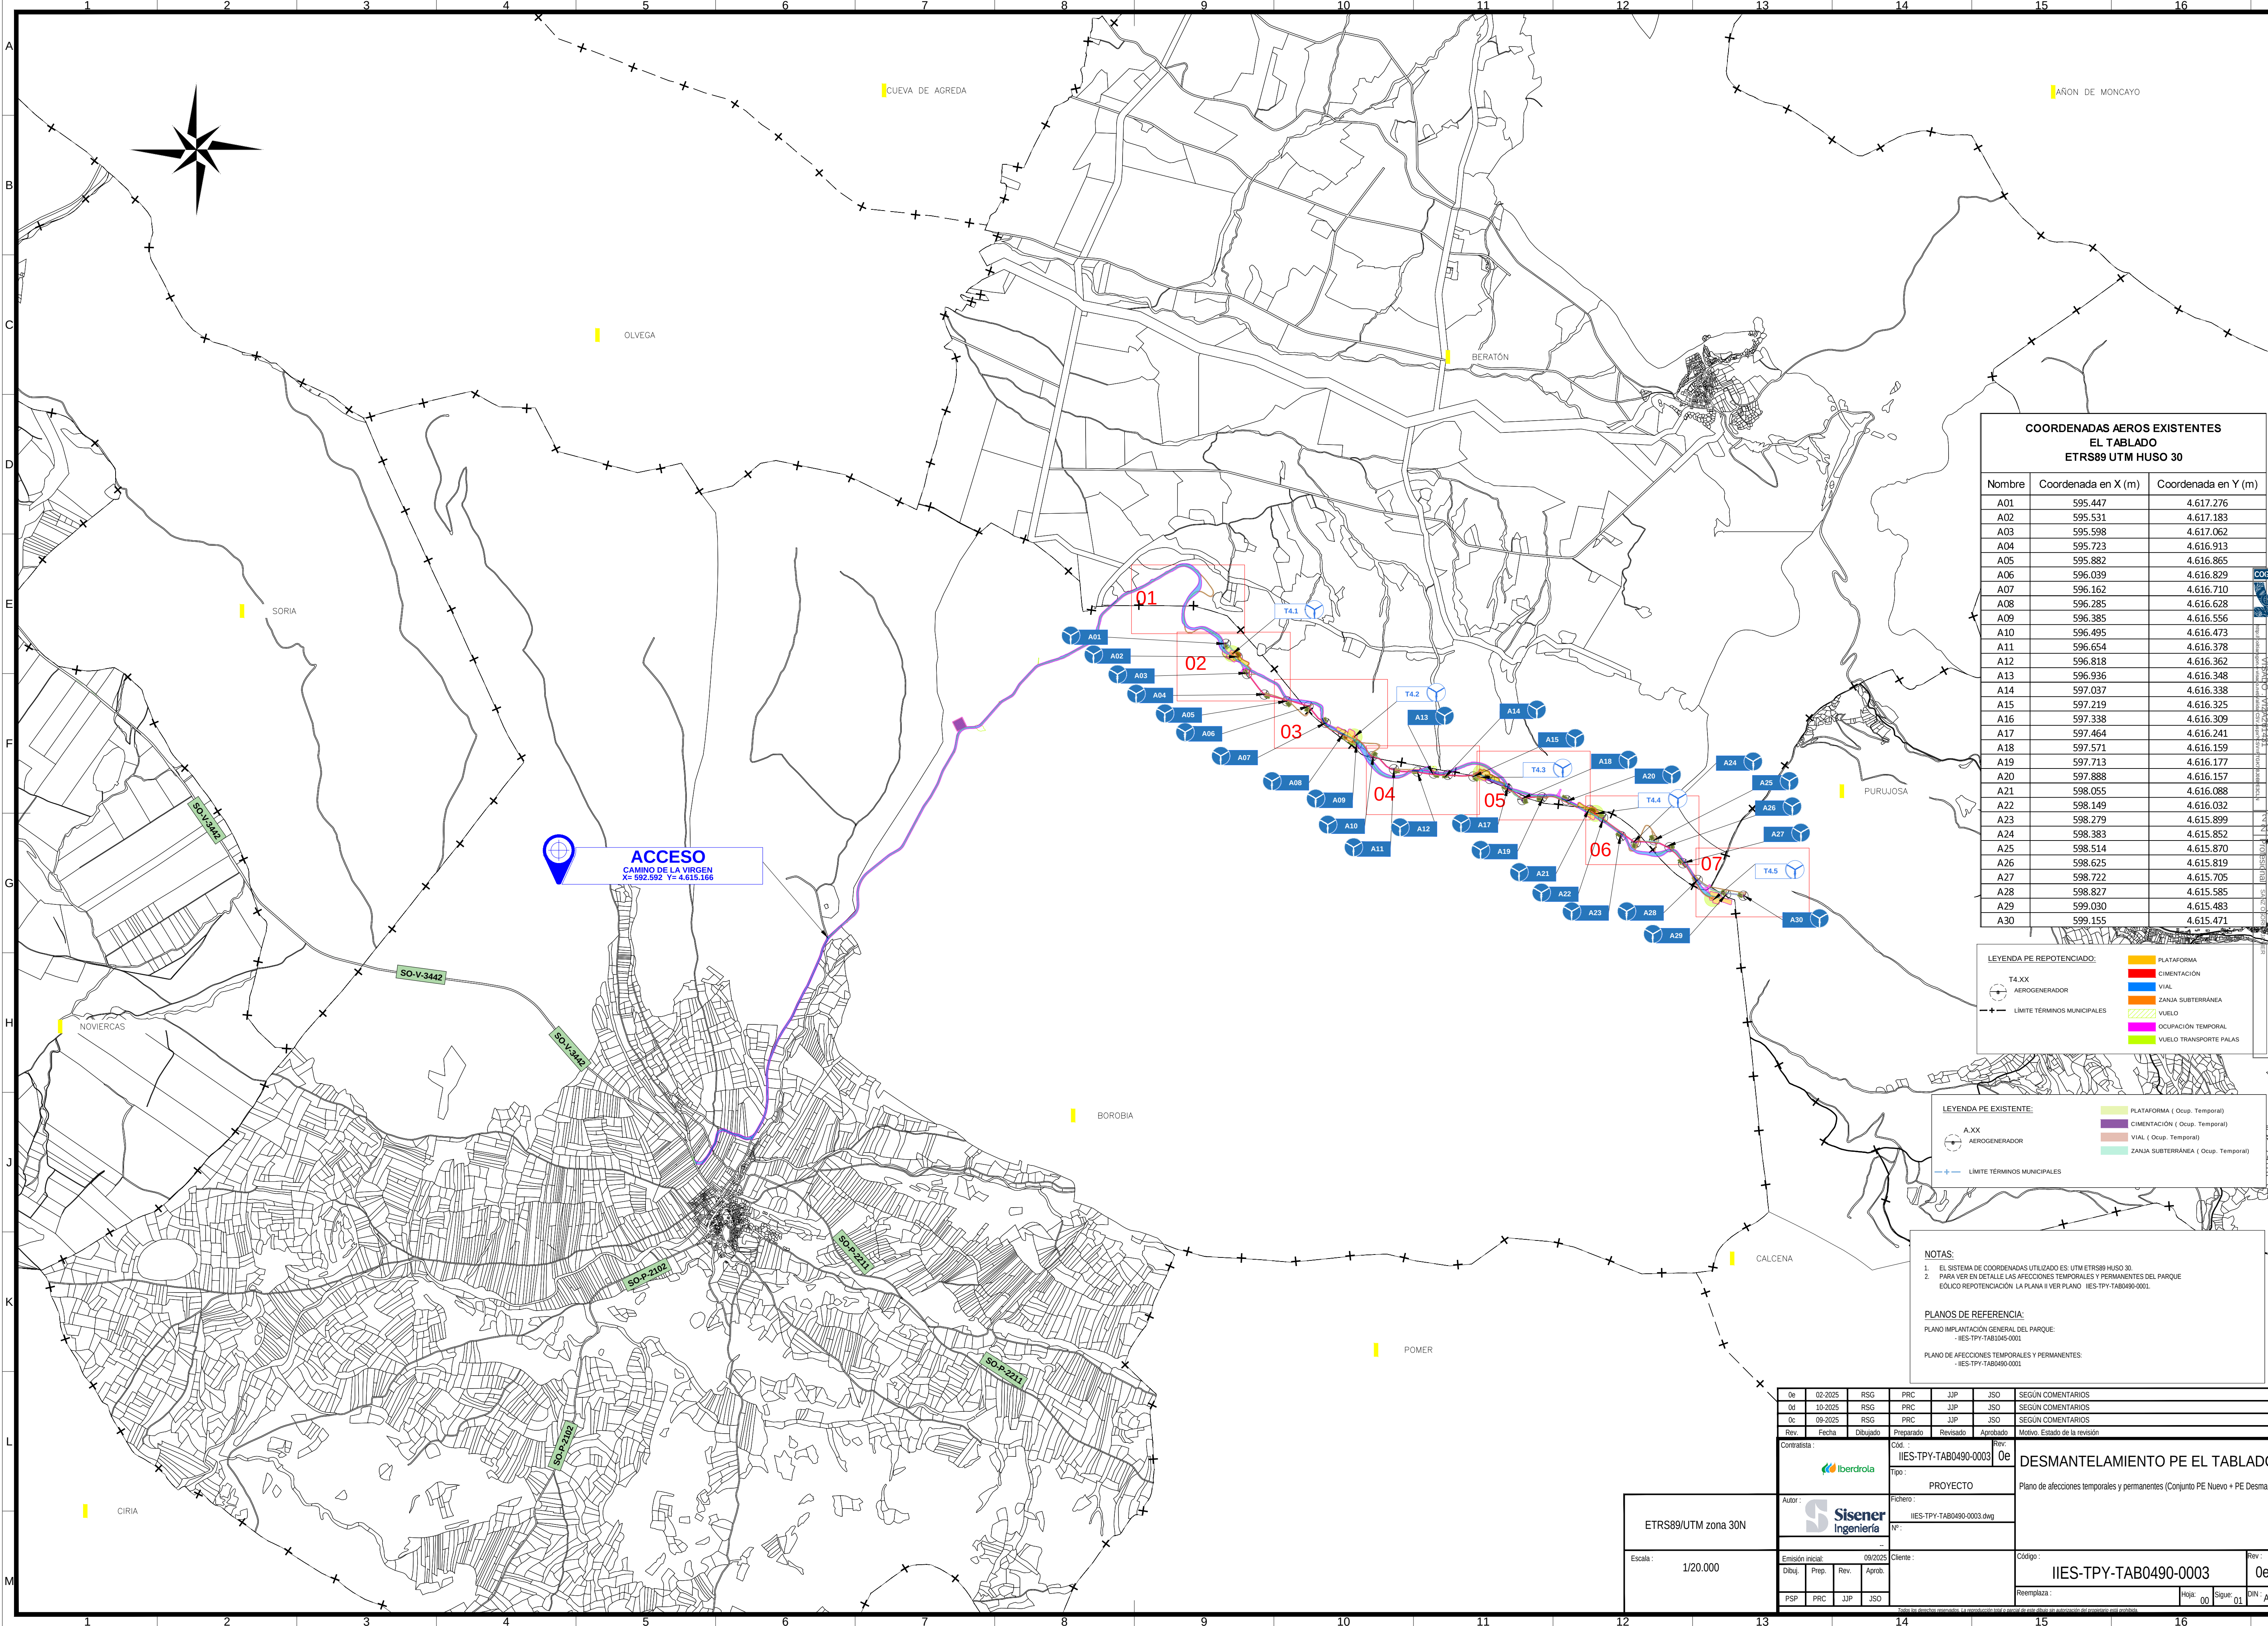


COORDENADAS AEROS EXISTENTES EL TABLADO ETRS89 UTM HUSO 30		
Nombre	Coordenada en X (m)	Coordenada en Y (m)
A01	595.447	4.617.276
A02	595.531	4.617.183
A03	595.598	4.617.062
A04	595.723	4.616.913
A05	595.882	4.616.865
A06	596.039	4.616.829
A07	596.162	4.616.710
A08	596.285	4.616.628
A09	596.385	4.616.556
A10	596.495	4.616.473
A11	596.654	4.616.378
A12	596.818	4.616.362
A13	596.936	4.616.348
A14	597.037	4.616.338
A15	597.219	4.616.325
A16	597.338	4.616.309
A17	597.464	4.616.241
A18	597.571	4.616.159
A19	597.713	4.616.177
A20	597.888	4.616.157
A21	598.055	4.616.088
A22	598.149	4.616.032
A23	598.279	4.615.899
A24	598.383	4.615.852
A25	598.514	4.615.870
A26	598.625	4.615.819
A27	598.722	4.615.705
A28	598.827	4.615.585
A29	599.030	4.615.483
A30	599.155	4.615.471

LEYENDA PE REPOTENCIADO:	
	AEROGENERADOR
	LIMITE TERMINOS MUNICIPALES
	PLATAFORMA
	CIMENTACIÓN
	VIAL
	ZANJA SUBTERRÁNEA
	VUELO
	Ocupación Temporal
	VUELO TRANSPORTE PALAS



LEYENDA PE EXISTENTE:	
	AEROGENERADOR
	PLATAFORMA (Ocup. Temporal)
	CIMENTACIÓN (Ocup. Temporal)
	VIAL (Ocup. Temporal)
	ZANJA SUBTERRÁNEA (Ocup. Temporal)
	LIMITE TERMINOS MUNICIPALES

NOTAS:
1. EL SISTEMA DE COORDENADAS UTILIZADO ES: UTM ETRS89 HUSO 30.
2. PARA VER EN DETALLE LAS AFECTACIONES TEMPORALES Y PERMANENTES DEL PARQUE EOLICO REPOTENCIACION LA PLANA II VER PLANO IIES-TPY-TAB0490-0001.

PLANOS DE REFERENCIA:
PLANO IMPLANTACION GENERAL DEL PARQUE:
IIES-TPY-TAB0490-0001
PLANO DE AFECTACIONES TEMPORALES Y PERMANENTES:
IIES-TPY-TAB0490-0001

 0e	02-2025	RSG	PRC	JJP	JSO	SEGUN COMENTARIOS
0d	10-2025	RSG	PRC	JJP	JSO	SEGUN COMENTARIOS
0c	09-2025	RSG	PRC	JJP	JSO	SEGUN COMENTARIOS
Rev.	Fecha	Dibujado	Preparado	Revisado	Aprobado	Motivo. Estado de la revisión
Contratista:			Cód.:		Rev.	
			IIES-TPY-TAB0490-0003		0e	
Tipo:			PROYECTO		Plano de afecciones temporales y permanentes (Conjunto PE Nuevo + PE Desma)	
Autor:			Fichero:			
			IIES-TPY-TAB0490-0003.dwg			
Nº:						
-						
Emisión inicial:			09/2025		Código:	
Dibuj.			Cliente:			IIES-TPY-TAB0490-0003
PSP			Dibuj.			
PRC			Rev.			
JJP			Aprob.			
JSO						
Reemplaza:			Hoja: 00		Segu: 01	DIN: A1

ETRS89/UTM zona 30N	
Escala:	1/20.000

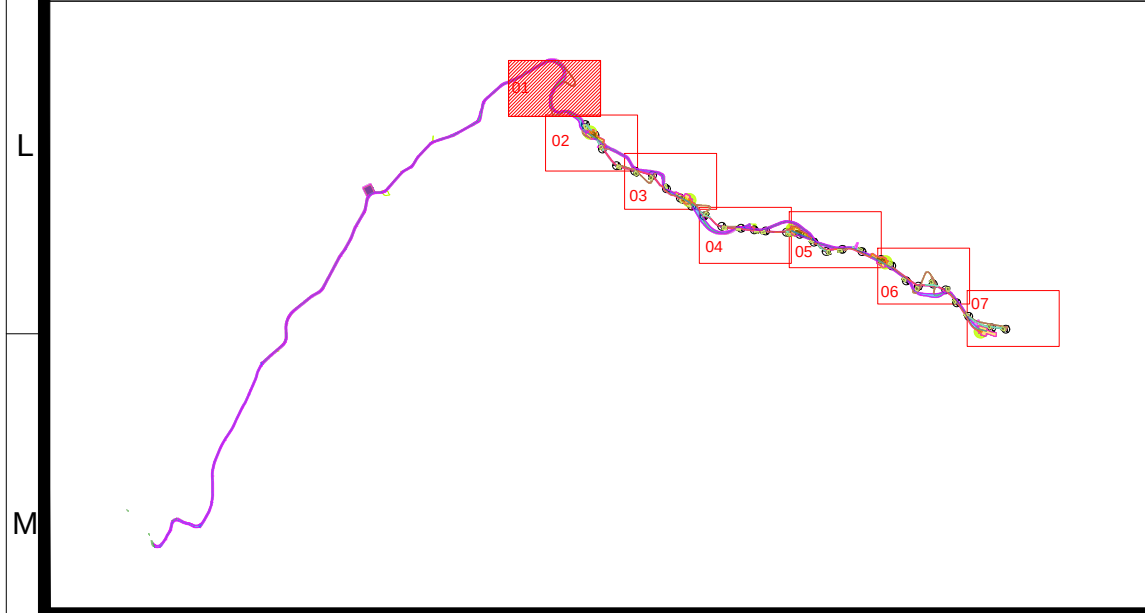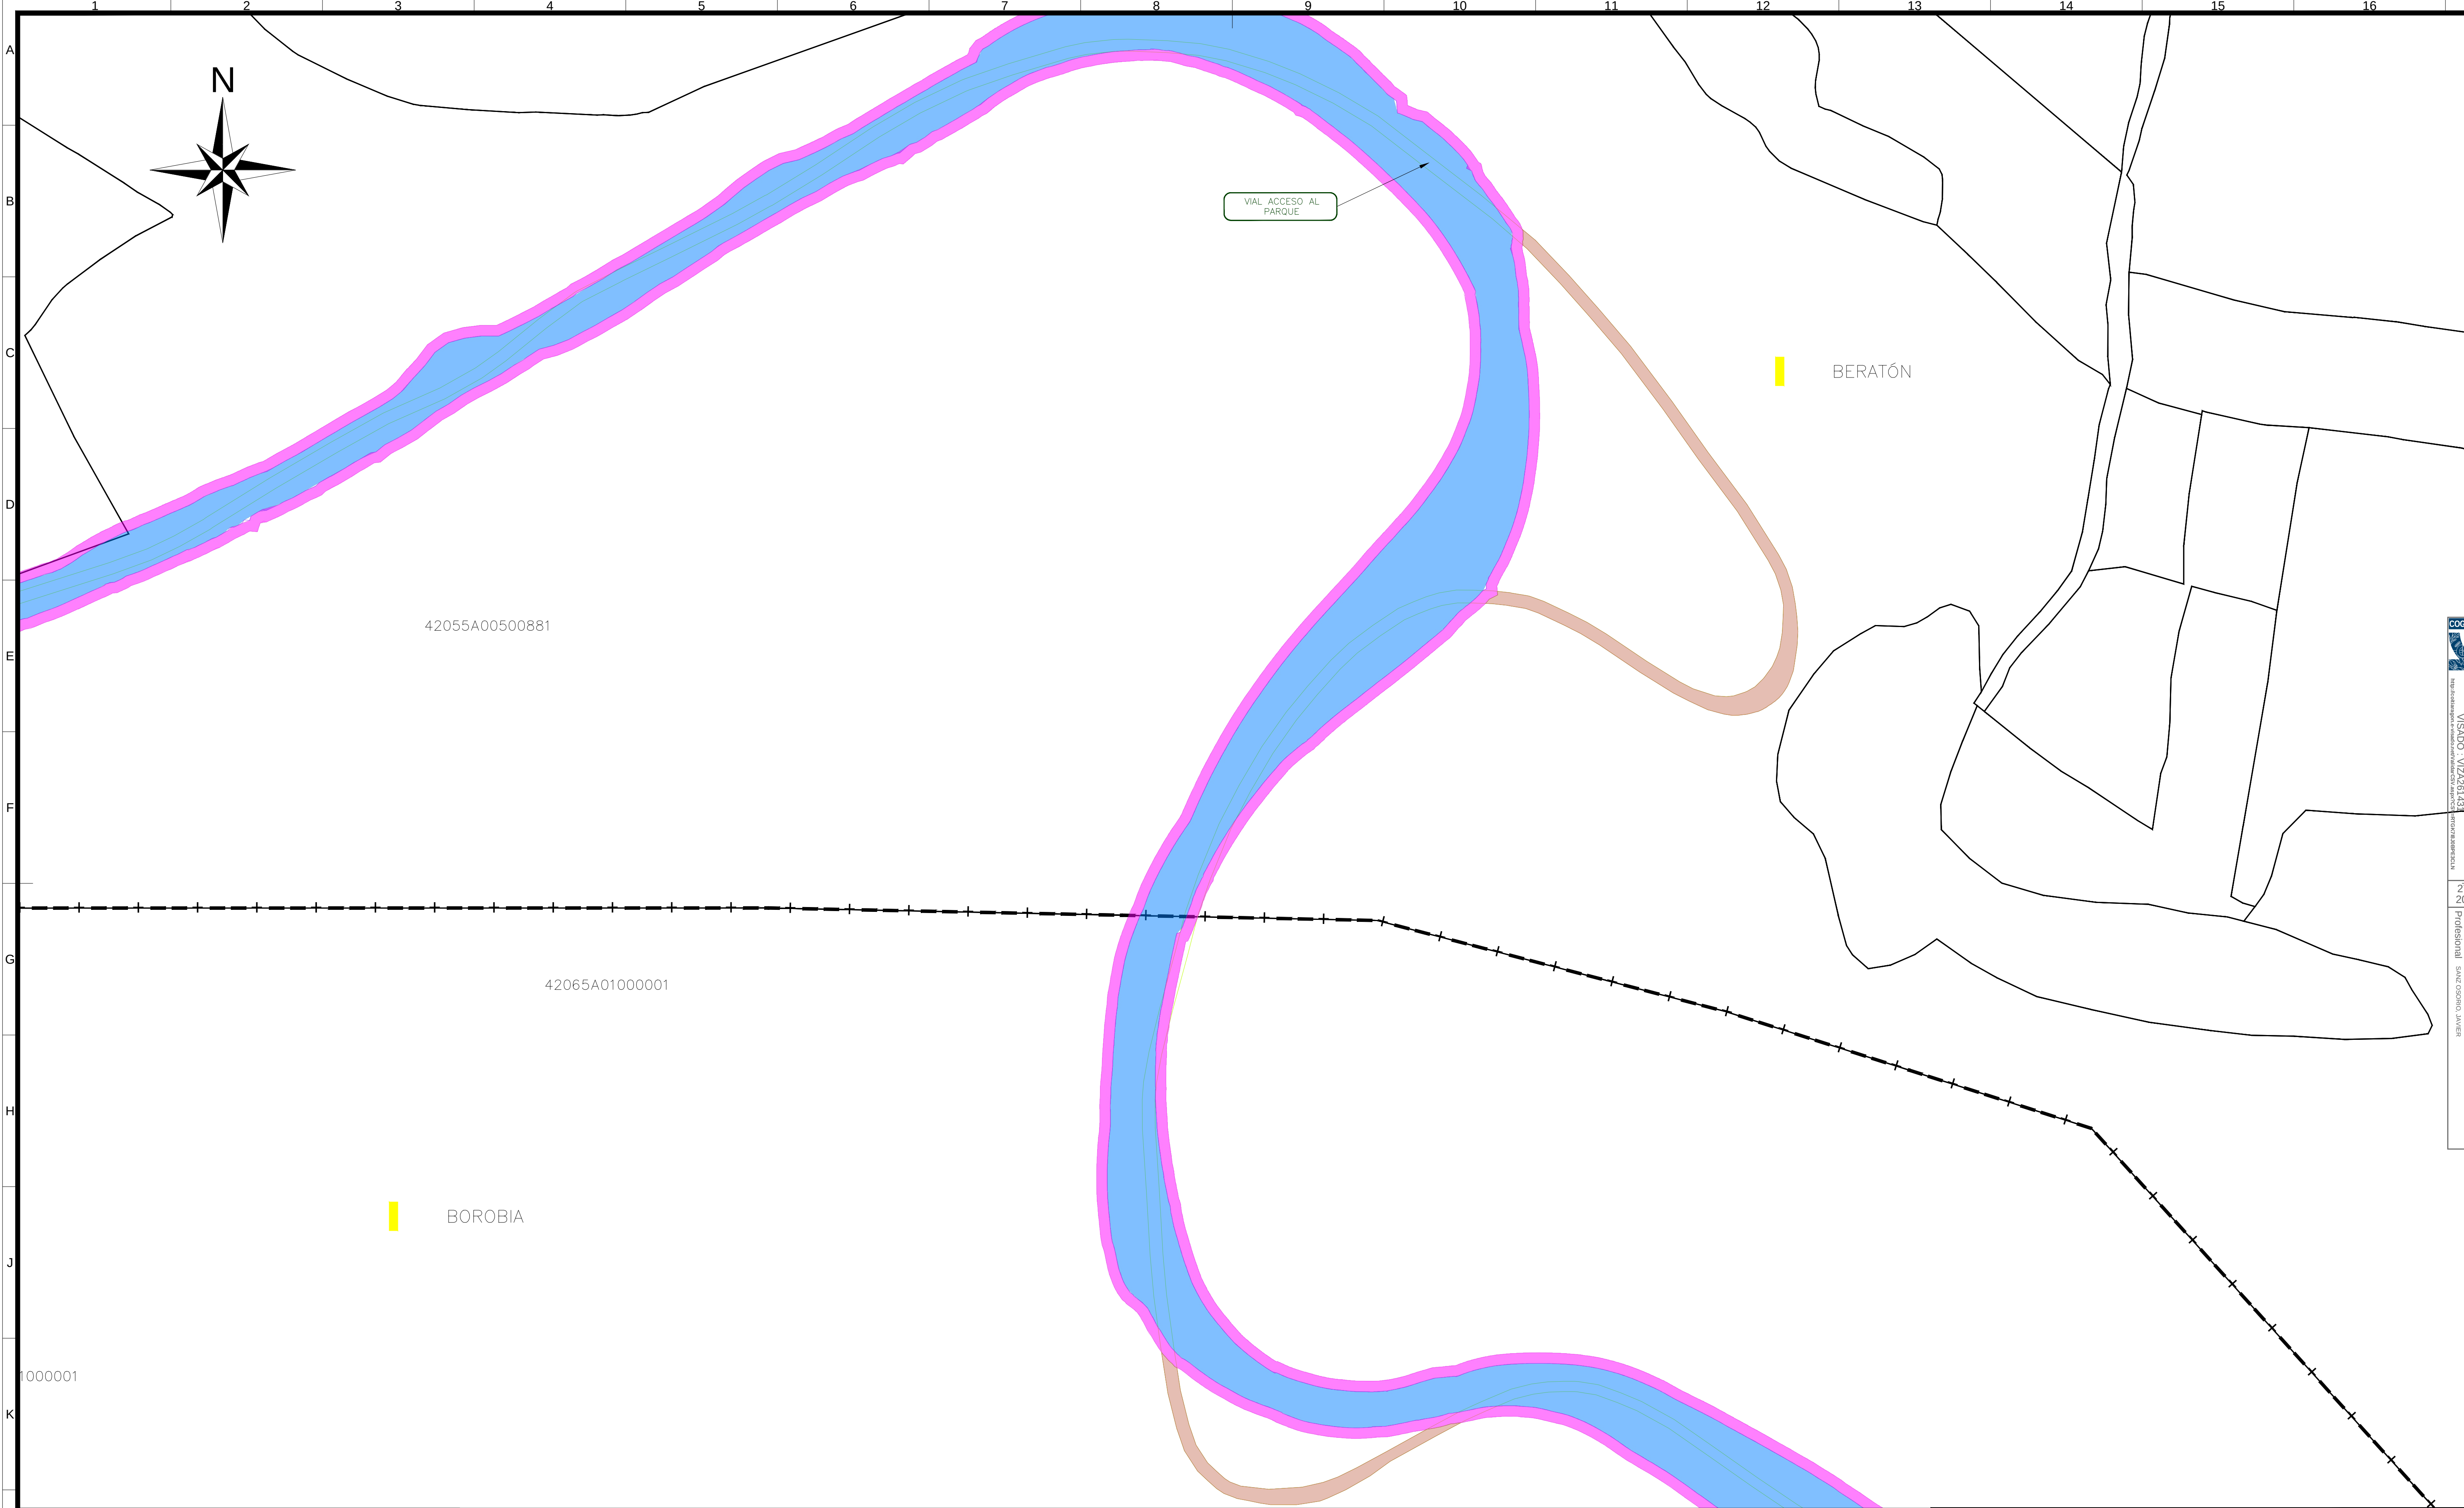

LEYENDA PE REPOTENCIADO:

T4.XX
AEROGENERADOR

—+—
LÍMITE TÉRMINOS MUNICIPALES

PLATAFORMA

CIMENTACIÓN

VIAL

ZANJA SUBTERRÁNEA

VUELO

OCUPACIÓN TEMPORAL

VUELO TRANSPORTE PALAS

NOTAS:

1. EL SISTEMA DE COORDENADAS UTILIZADO ES UTM ETRS89 HUECO 30N.
2. PARA VER EN DETALLE LAS AFECCIONES TEMPORALES Y PERMANENTES DEL PARQUE EOLICO REPOTENCIACIÓN LA PLANA II VER PLANO IIES-TPY-TAB0490-0001.

PLANOS DE REFERENCIA:

PLANO IMPLANTACIÓN GENERAL DEL PARQUE:
IIES-TPY-TAB0490-0001

PLANO DE AFECCIONES TEMPORALES Y PERMANENTES:
IIES-TPY-TAB0490-0001

LEYENDA PE EXISTENTE:

A.XX
AEROGENERADOR

—+—
LÍMITE TÉRMINOS MUNICIPALES

PLATAFORMA (Ocup. Temporal)

CIMENTACIÓN (Ocup. Temporal)


VIAL (Ocup. Temporal)

ZANJA SUBTERRÁNEA (Ocup. Temporal)

ETRS89/UTM zona 30N

Escala : 1/1.000

0e	02-2025	RSG	PRC	JJP	JSO	SEGUN COMENTARIOS		
0d	10-2025	RSG	PRC	JJP	JSO	SEGUN COMENTARIOS		
0c	09-2025	RSG	PRC	JJP	JSO	SEGUN COMENTARIOS		
Rev.	Fecha	Dibujado	Preparado	Revisado	Aprobado	Motivo. Estado de la revisión		
Contratista :		Cód. : IIES-TPY-TAB0490-0003		Rev. : 0e	DESMANTELAMIENTO PE EL TABLADO Plano de afecciones temporales y permanentes (Conjunto PE Nuevo + PE Desmant) Detalle 01			
Autor :		Tipo : PROYECTO		Fichero : IIES-TPY-TAB0490-0003.dwg				
Emisión inicial : 09/2025		Cliente :		Código : IIES-TPY-TAB0490-0003				
Dibuj.	Prep.	Rev.	Aprob.	Reemplaza :		Hoja : 01	Sigue : 02	DIN : A1
PSP	PRC	JJP	JSO					

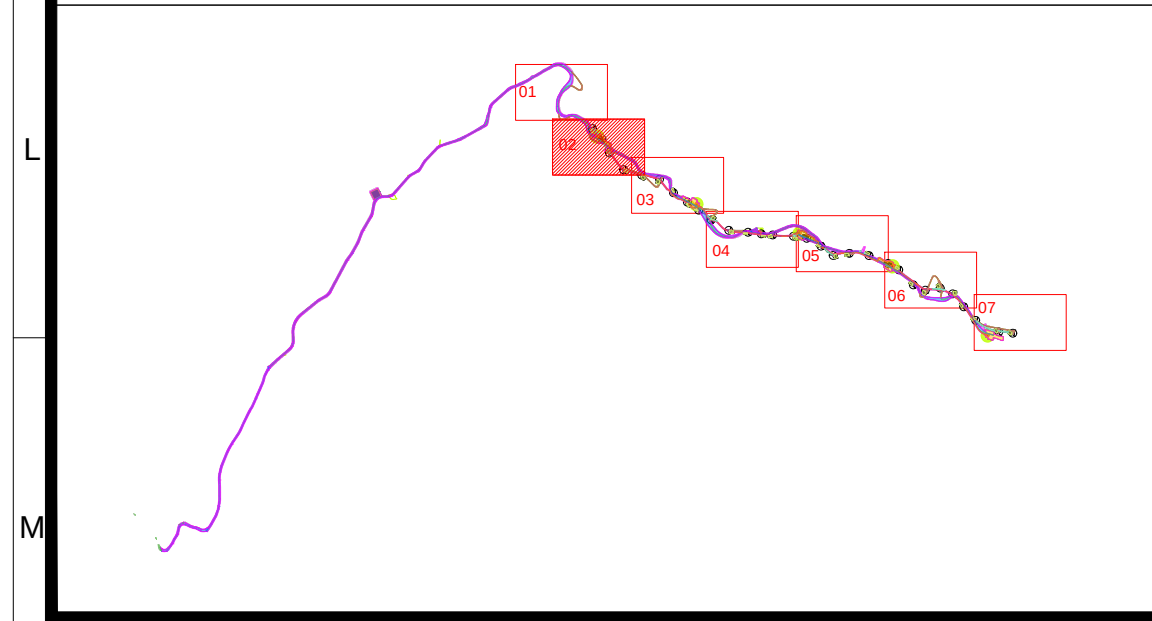

LEYENDA PE REPOTENCIADO:

T4.XX

AEROGENERADOR

— + —

LÍMITE TÉRMINOS MUNICIPALES

PLATAFORMA

CIMENTACIÓN

VIAL

ZANJA SUBTERRÁNEA

VUELO

Ocupación Temporal

VUELO TRANSPORTE PALAS

NOTAS:

1. EL SISTEMA DE COORDENADAS UTILIZADO ES: UTM ETRS89 HUSO 30.

2. PARA VER EN DETALLE LAS AFECCIONES TEMPORALES Y PERMANENTES DEL PARQUE EÓLICO REPOTENCIACIÓN LA PLANA II VER PLANO IIES-TPY-TAB0490-0001.

PLANOS DE REFERENCIA:

PLANO IMPLANTACIÓN GENERAL DEL PARQUE:

- IIES-TPY-TAB1045-0001

PLANO DE AFECCIONES TEMPORALES Y PERMANENTES:

- IIES-TPY-TAB0490-0001

LEYENDA PE EXISTENTE:

A.XX

AEROGENERADOR

— + —

LÍMITE TÉRMINOS MUNICIPALES

PLATAFORMA (Ocup. Temporal)

CIMENTACIÓN (Ocup. Temporal)



VIAL (Ocup. Temporal)

ZANJA SUBTERRÁNEA (Ocup. Temporal)

ETRS89/UTM zona 30N

Escala : 1/1.000

0e	02-2025	RSG	PRC	JJP	JSO	SEGUN COMENTARIOS
0d	10-2025	RSG	PRC	JJP	JSO	SEGUN COMENTARIOS
0c	09-2025	RSG	PRC	JJP	JSO	SEGUN COMENTARIOS
Rev.	Fecha	Dibujado	Preparado	Revisado	Aprobado	Motivo. Estado de la revisión
Contratista : Iberdrola		Cód. : IIES-TPY-TAB0490-0003		Rev. : 0e	DESMANTELAMIENTO PE EL TABLADO	
Autor : Sisener Ingeniería		Fichero : IIES-TPY-TAB0490-0003.dwg		Plano de afecciones temporales y permanentes (Conjunto PE Nuevo + PE Desmant)		
Emisión inicial : 09/2025		Cliente :		Código : IIES-TPY-TAB0490-0003		
Dibujo : PSP		Prep. : PRC		Rev. : JJP		Rev. : 0e
Aprob. : JSO		Reemplaza :		Hoja : 02		Sigue : 03
				DIN : A1		

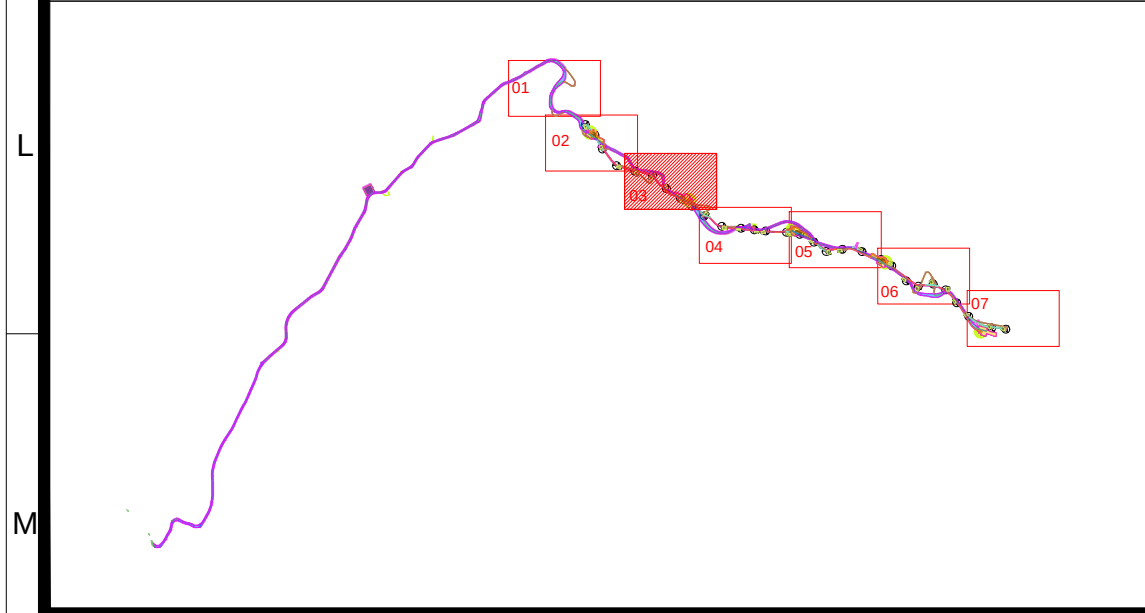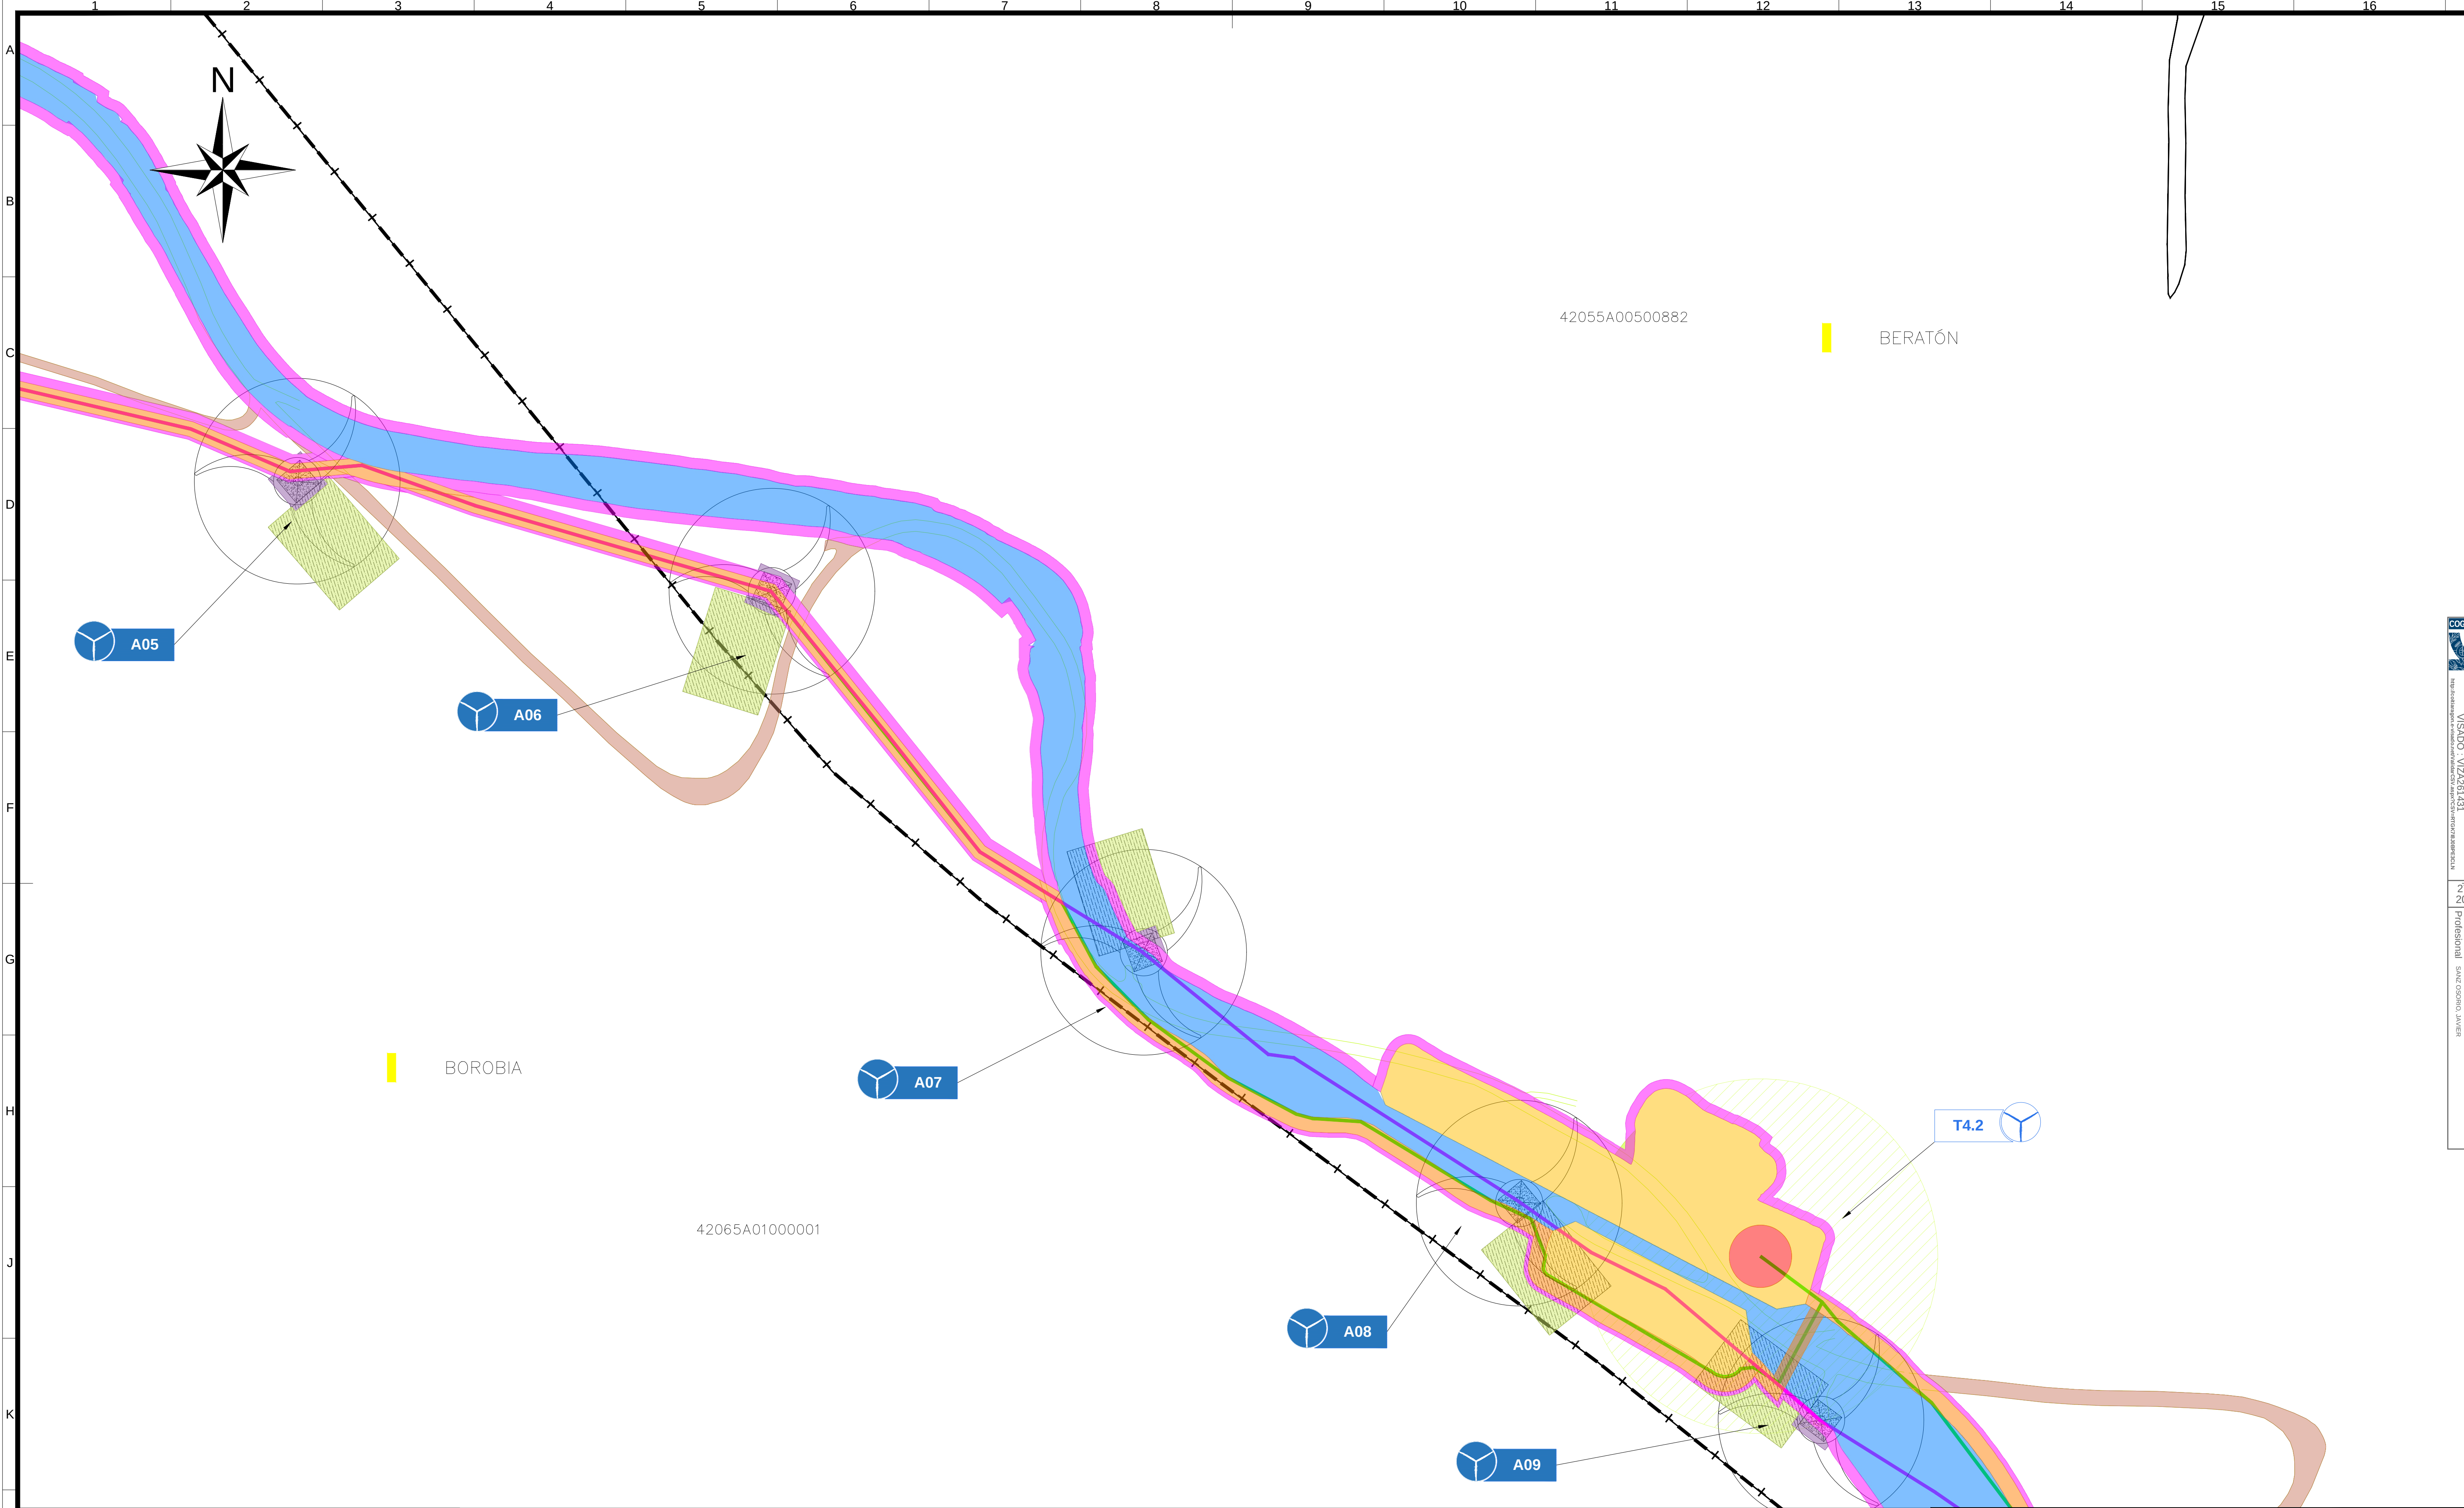

LEYENDA PE REPOTENCIADO:

T4.XX
AEROGENERADOR

LÍMITE TÉRMINOS MUNICIPALES

PLATAFORMA

CIMENTACIÓN

VIAL

ZANJA SUBTERRÁNEA

VUELO

OCUPACIÓN TEMPORAL

VUELO TRANSPORTE PALAS

NOTAS:

1. EL SISTEMA DE COORDENADAS UTILIZADO ES: UTM ETRS89 H.30N
2. PARA VER EN DETALLE LAS AFECTACIONES TEMPORALES Y PERMANENTES DEL PARQUE EÓLICO REPOTENCIACIÓN, LA PLANA II VER PLANO IIES-TPY-TAB0490-0001.

PLANOS DE REFERENCIA:

PLANO IMPLANTACIÓN GENERAL DEL PARQUE:
IIES-TPY-TAB0490-0001

PLANO DE AFECTACIONES TEMPORALES Y PERMANENTES:
IIES-TPY-TAB0490-0001

LEYENDA PE EXISTENTE:

A.XX
AEROGENERADOR

LÍMITE TÉRMINOS MUNICIPALES

PLATAFORMA (Ocup. Temporal)



CIMENTACIÓN (Ocup. Temporal)

VIAL (Ocup. Temporal)

ZANJA SUBTERRÁNEA (Ocup. Temporal)

ETRS89/UTM zona 30N		Escala : 1/1.000	
Contratista :		Cód. : IIES-TPY-TAB0490-0003 Tipo : PROYECTO	
Autor :		Fichero : IIES-TPY-TAB0490-0003.dwg Nº : ..	
Emisión inicial : 09/2025		Cliente :	
Dibuj. : PSP		Prep. : PRC	
Rev. : JJP		Aprob. : JSO	
Reemplaza :		Hoja : 03	
Sigue : 04		DIN : A1	

0e	02-2025	RSG	PRC	JJP	JSO	SEGUN COMENTARIOS
0d	10-2025	RSG	PRC	JJP	JSO	SEGUN COMENTARIOS
0c	09-2025	RSG	PRC	JJP	JSO	SEGUN COMENTARIOS
Rev.	Fecha	Dibujado	Preparado	Revisado	Aprobado	Motivo. Estado de la revisión
Rev. : 0e						DESMANTELAMIENTO PE EL TABLADO
Plano de afectaciones temporales y permanentes (Conjunto PE Nuevo + PE Desmant)						
Detalle 03						
Código : IIES-TPY-TAB0490-0003						
Reemplaza : ..						
Rev. : 0e						

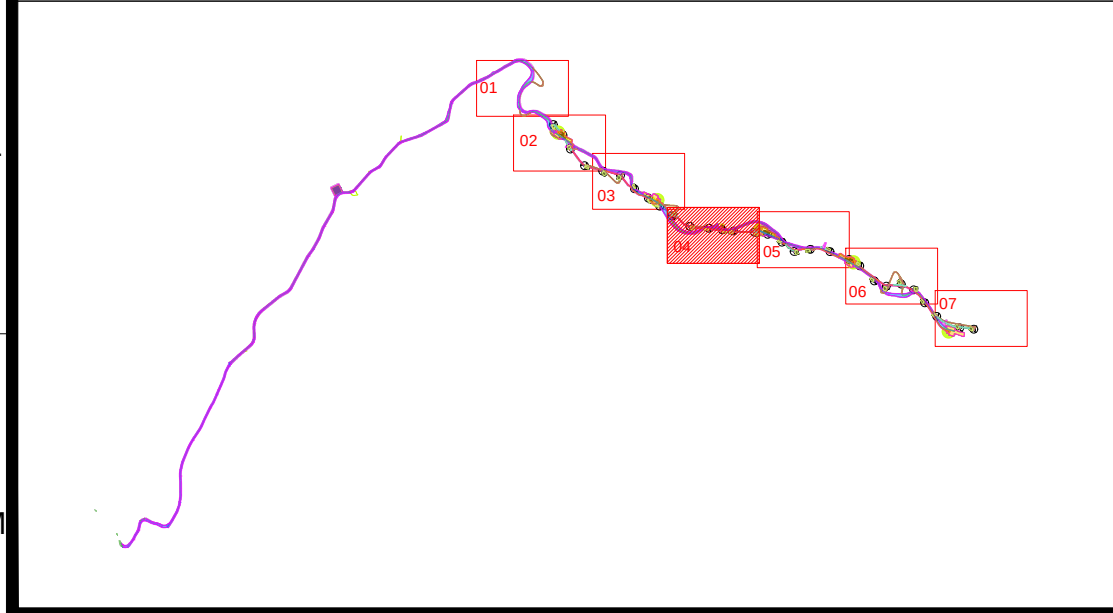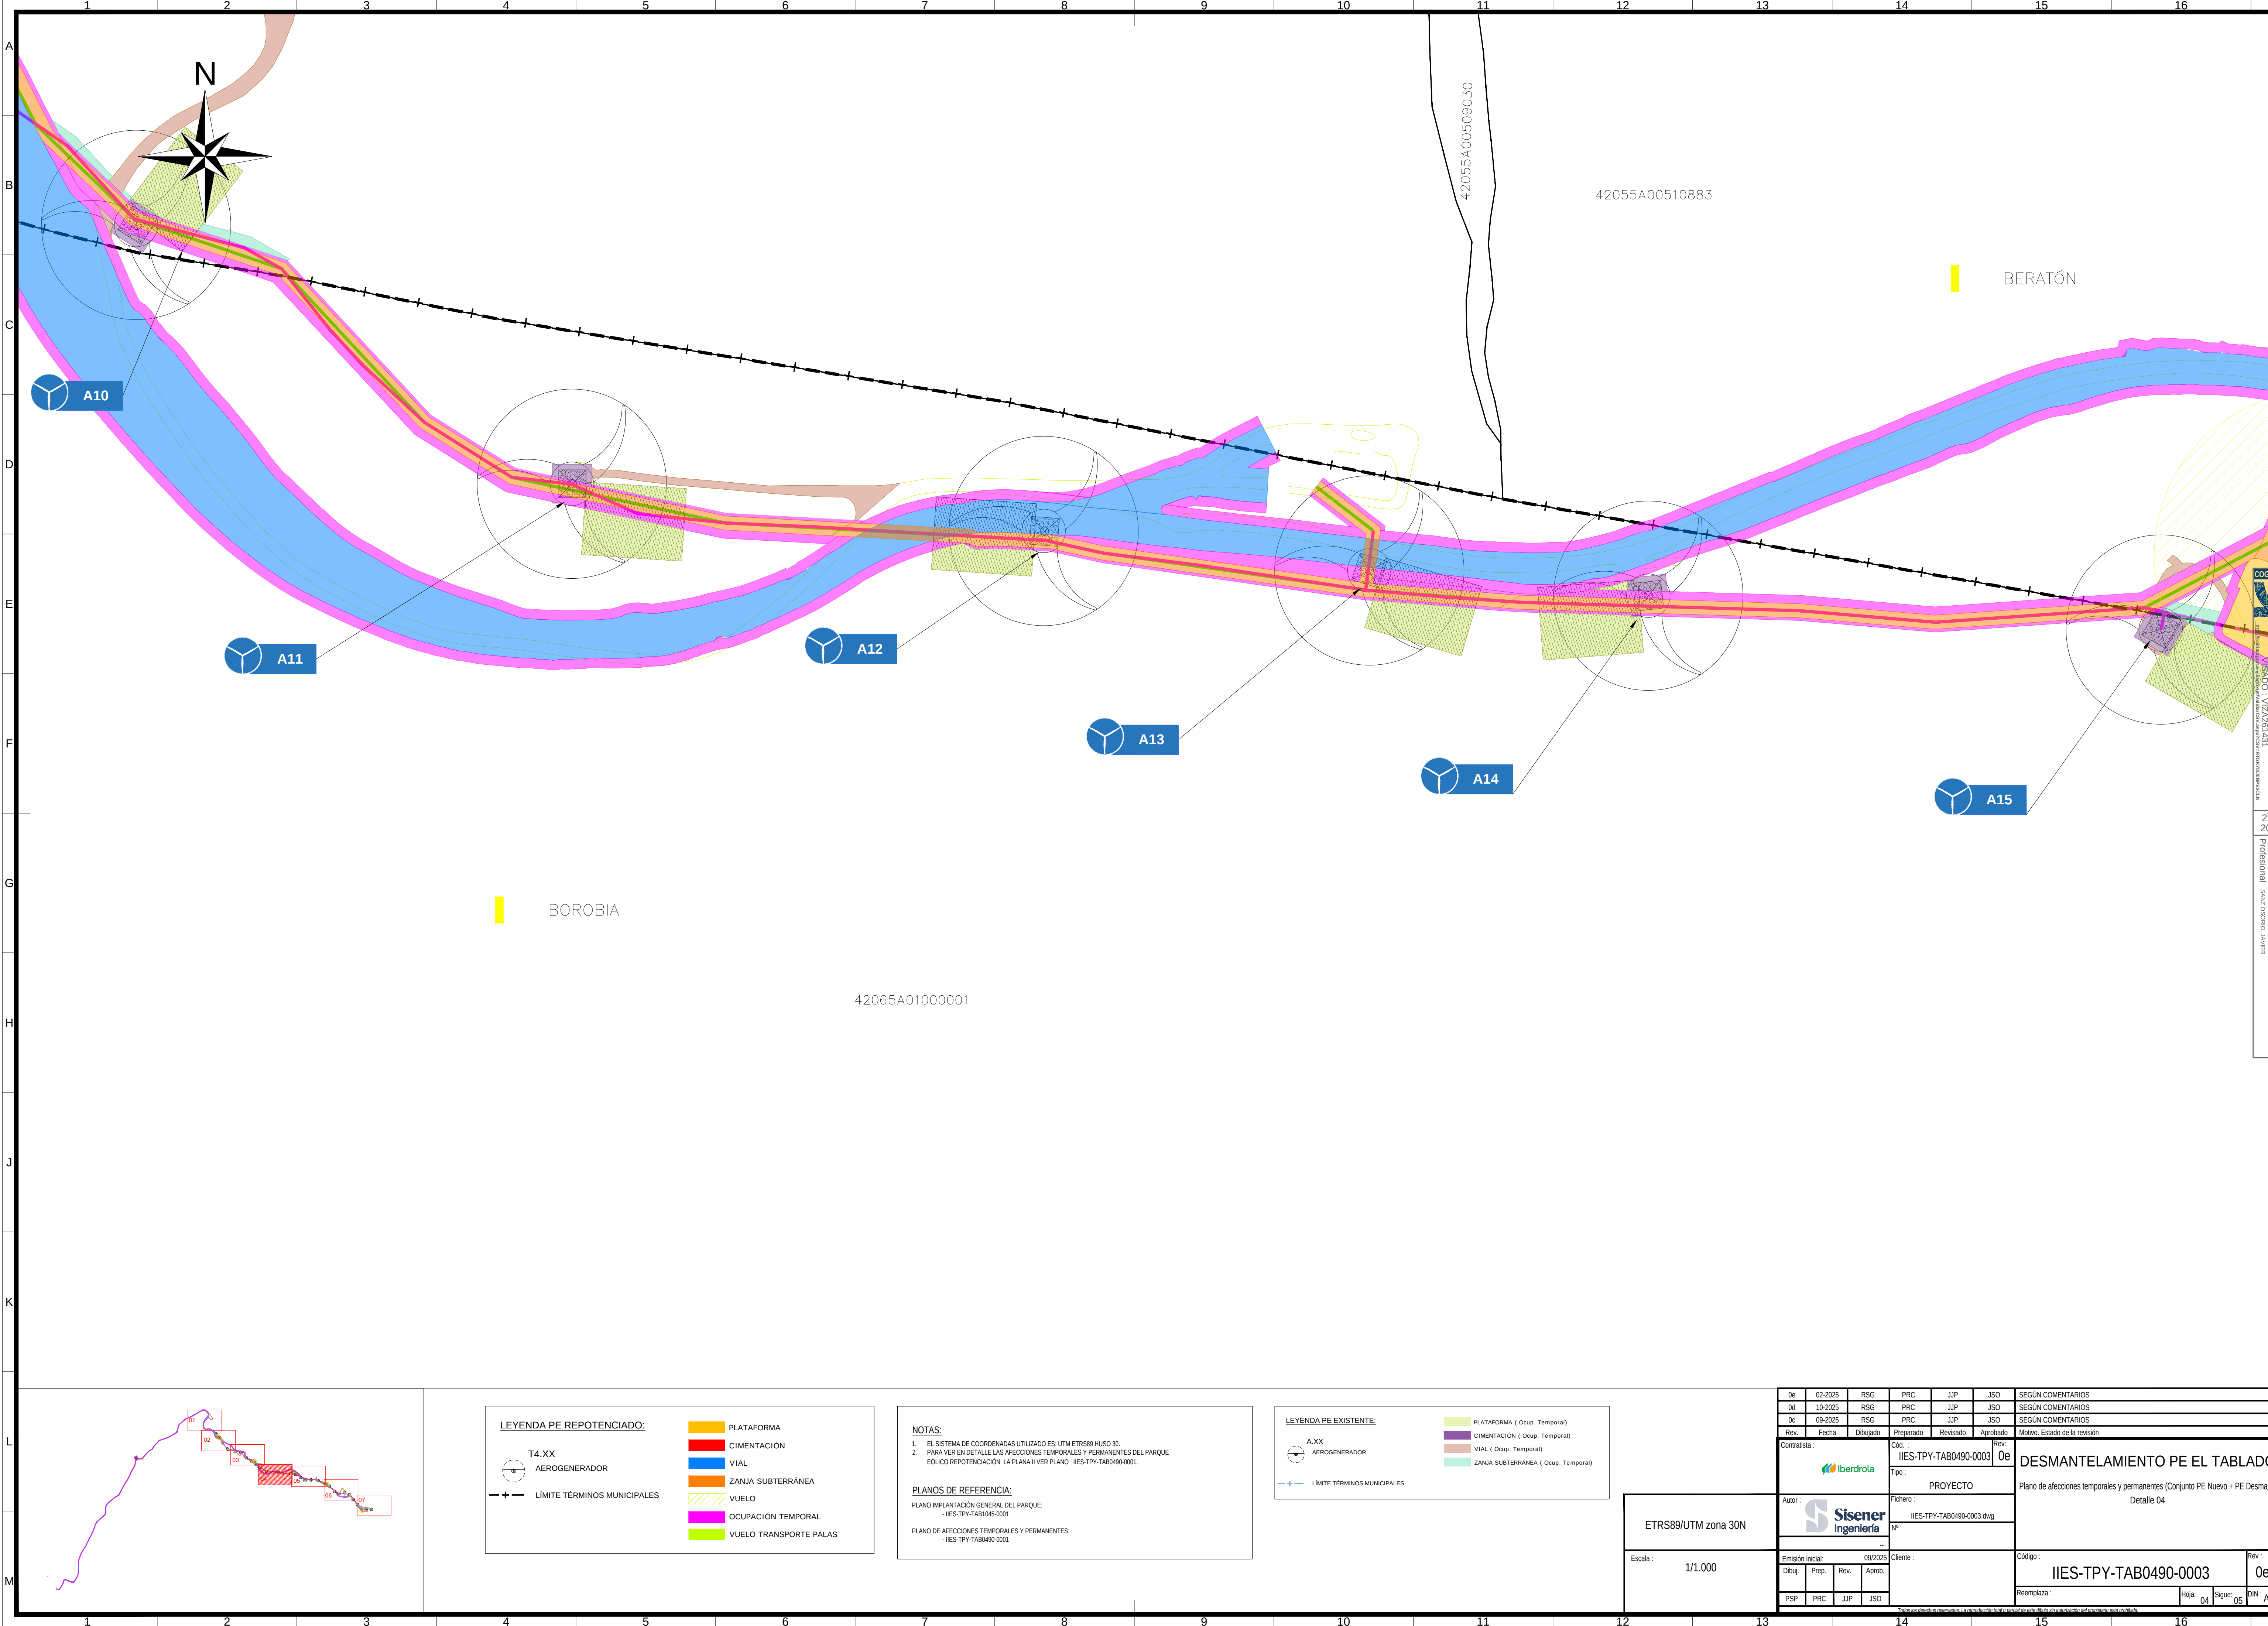

LEYENDA PE REPOTENCIADO:

T4.XX

AEROGENERADOR

—+—

LÍMITE TÉRMINOS MUNICIPALES

PLATAFORMA

CIMENTACIÓN

VIAL

ZANJA SUBTERRÁNEA

VUELO

OCUPACIÓN TEMPORAL

VUELO TRANSPORTE PALAS

NOTAS:

1. EL SISTEMA DE COORDENADAS UTILIZADO ES: UTM ETRS89 HUSO 30.

2. PARA VER EN DETALLE LAS AFECTACIONES TEMPORALES Y PERMANENTES DEL PARQUE EOLICO REPOTENCIACION LA PLANA II VER PLANO IIES-TPY-TAB0490-0001.

PLANOS DE REFERENCIA:

PLANO IMPLANTACION GENERAL DEL PARQUE:
IIES-TPY-TAB0490-0001

PLANO DE AFECTACIONES TEMPORALES Y PERMANENTES:
IIES-TPY-TAB0490-0001

LEYENDA PE EXISTENTE:

A.XX

AEROGENERADOR

—+—

LÍMITE TÉRMINOS MUNICIPALES

PLATAFORMA (Ocup. Temporal)

CIMENTACIÓN (Ocup. Temporal)


VIAL (Ocup. Temporal)


ZANJA SUBTERRÁNEA (Ocup. Temporal)

ETRS89/UTM zona 30N

Escala : 1/1.000

0e	02-2025	RSG	PRC	JJP	JSO	SEGUN COMENTARIOS
0d	10-2025	RSG	PRC	JJP	JSO	SEGUN COMENTARIOS
0c	09-2025	RSG	PRC	JJP	JSO	SEGUN COMENTARIOS
Rev.	Fecha	Dibujado	Preparado	Revisado	Aprobado	Motivo. Estado de la revisión
Contratista :		Cód. : IIES-TPY-TAB0490-0003		Rev. : 0e	DESMANTELAMIENTO PE EL TABLADO	
Autor :		Tipo : PROYECTO		Plano de afectaciones temporales y permanentes (Conjunto PE Nuevo + PE Desmant)		
Emisión inicial : 09/2025		Fichero : IIES-TPY-TAB0490-0003.dwg		Detalle 04		
Dibuj. : PSP		Prep. : PRC		Rev. : JJP		Código : IIES-TPY-TAB0490-0003
Aprob. : JSO		Cliente :		Reemplaza :		Rev. : 0e
Hojas : 04						Sigue : 05
DIN : A1						

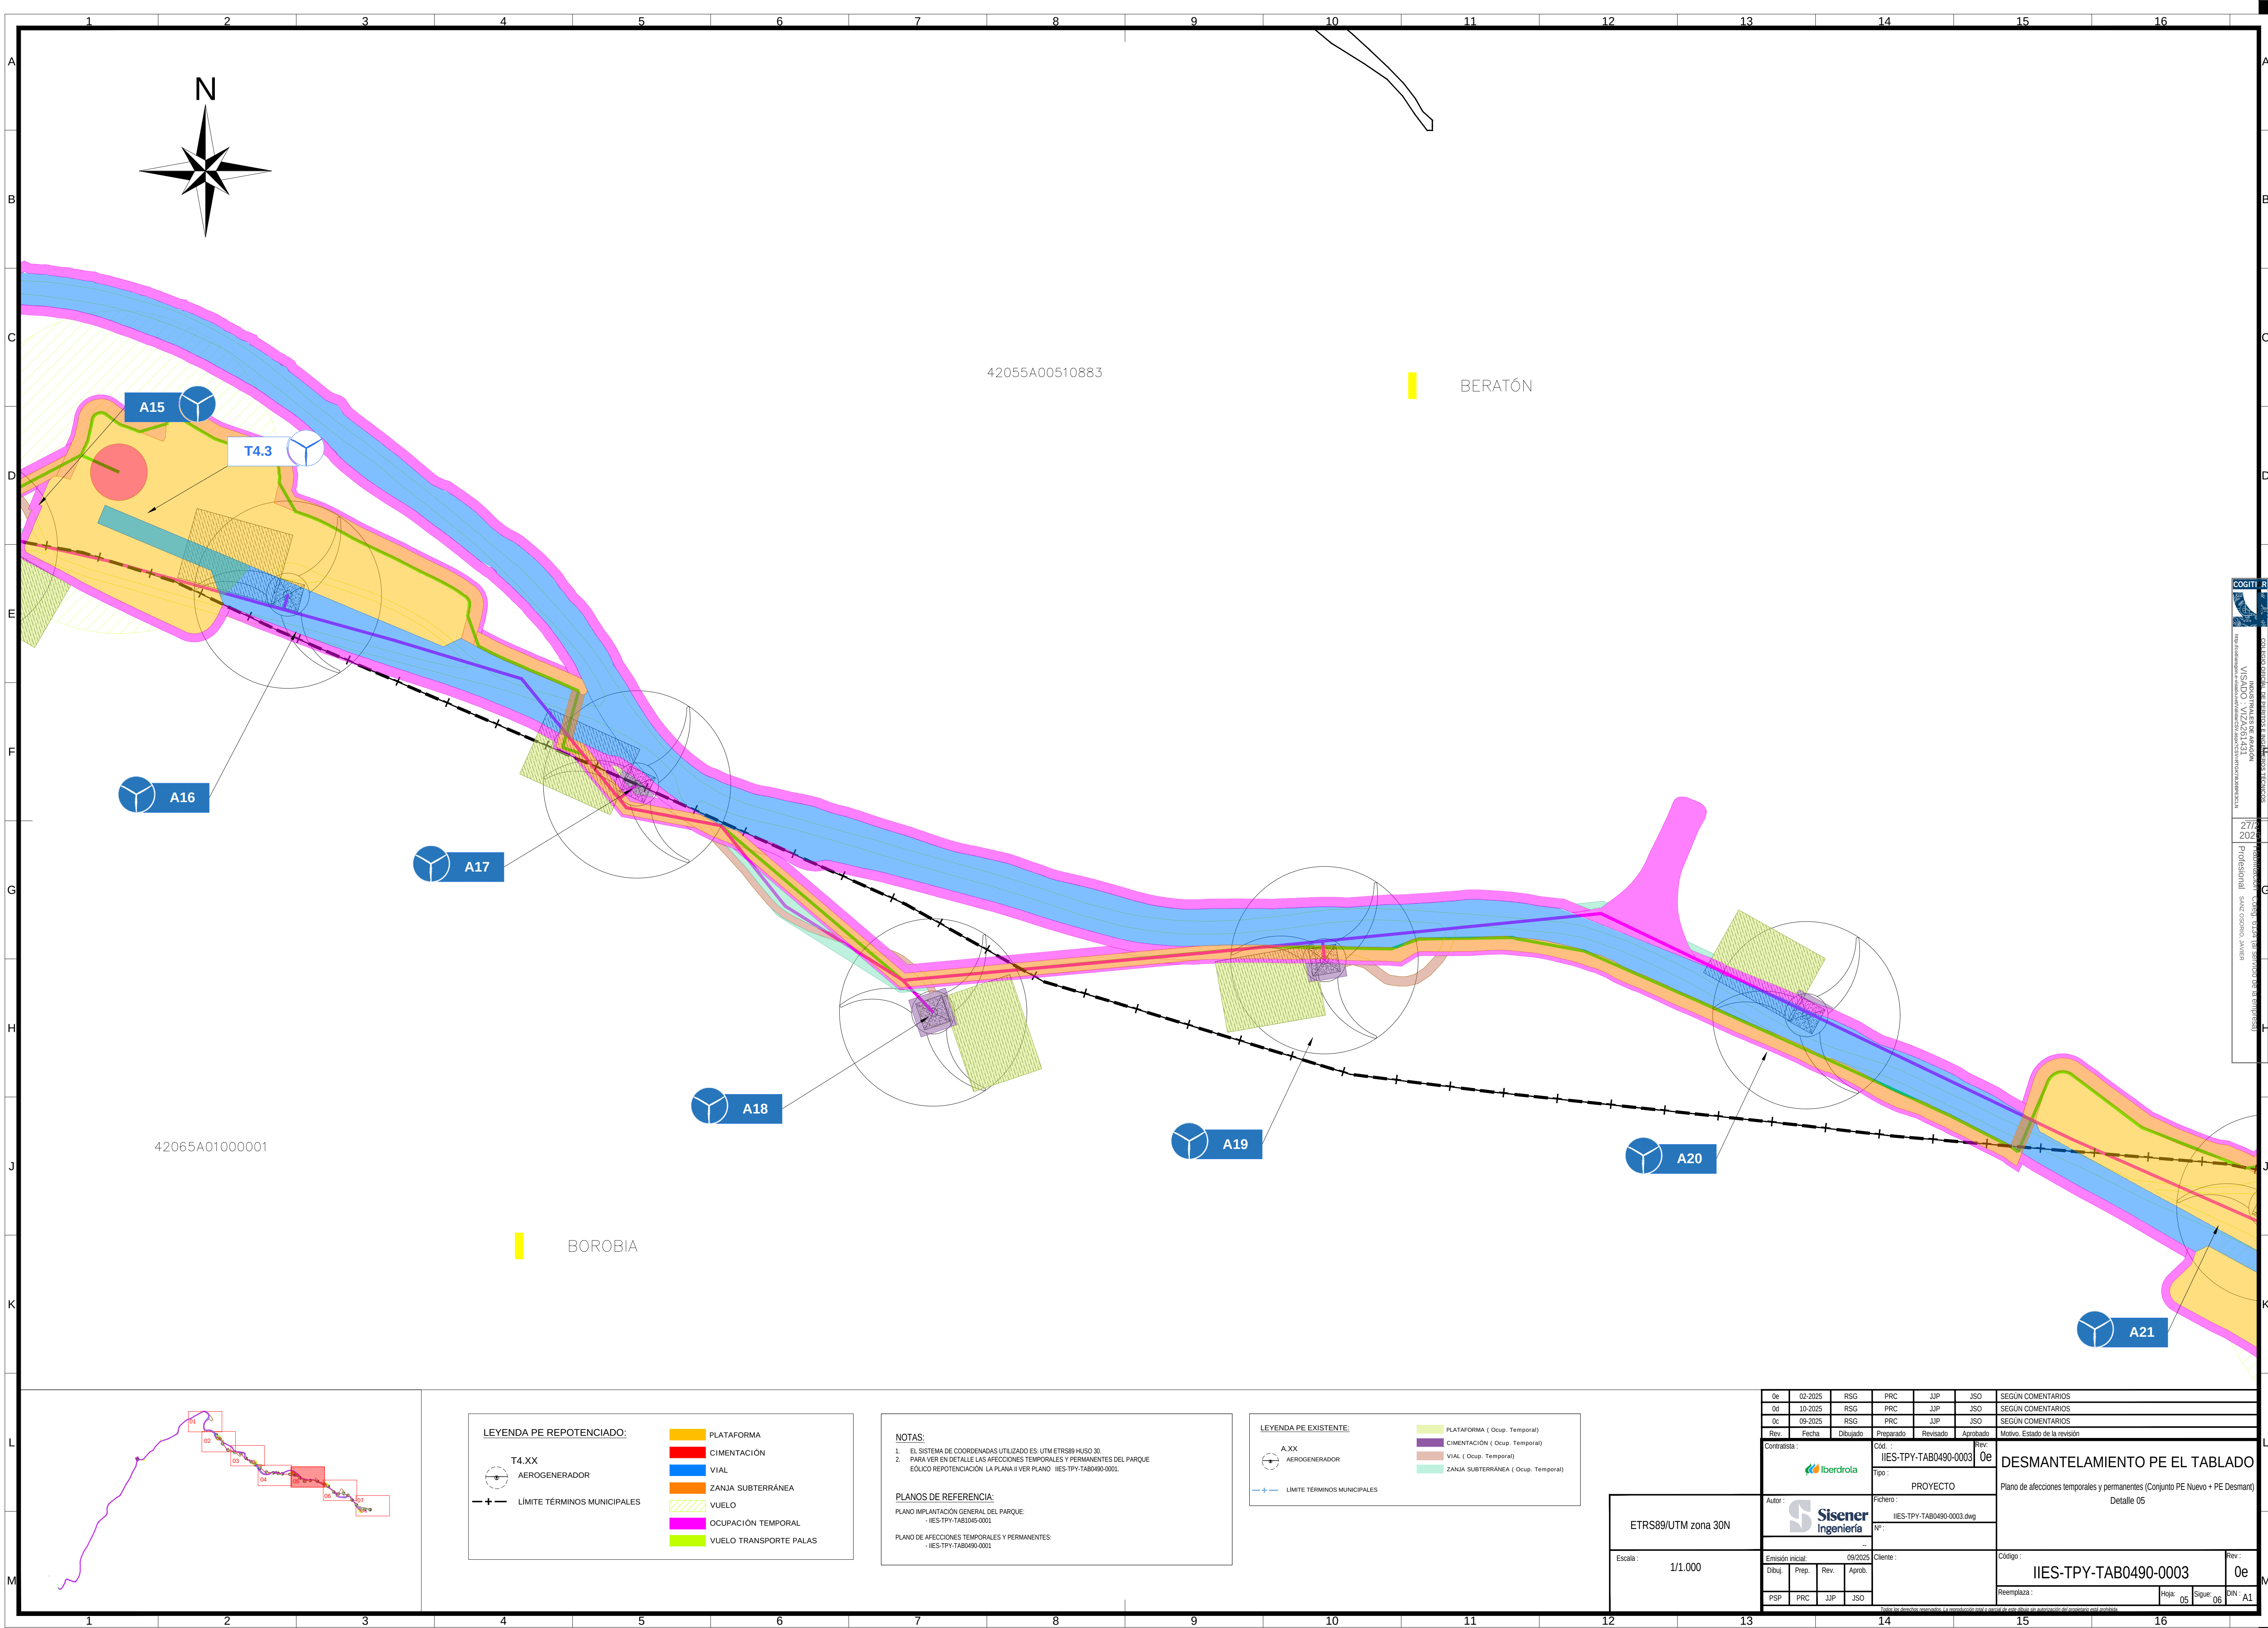

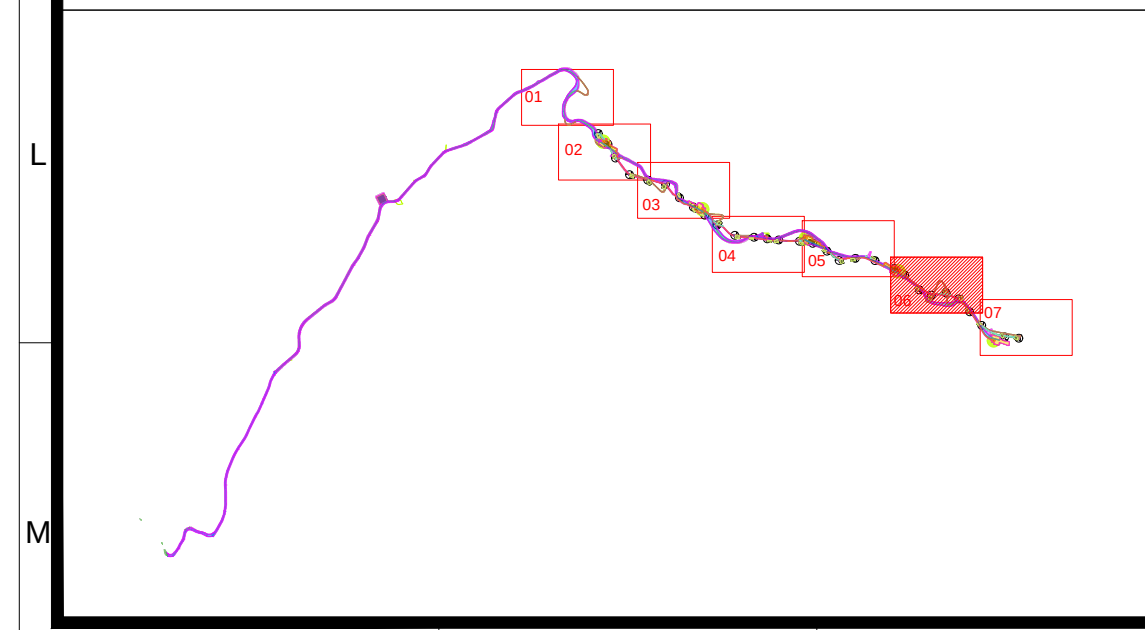



LEYENDA PE REPOTENCIADO:	
T4.XX	PLATAFORMA
AEROGENERADOR	CIMENTACIÓN
LÍMITE TÉRMINOS MUNICIPALES	VIAL
	ZANJA SUBTERRÁNEA
	VUELO
	OCUPACIÓN TEMPORAL
	VUELO TRANSPORTE PALAS

NOTAS:	
1.	EL SISTEMA DE COORDENADAS UTILIZADO ES: UTM ETRS89 HUSO 30.
2.	PARA VER EN DETALLE LAS AFECIONES TEMPORALES Y PERMANENTES DEL PARQUE EÓLICO REPOTENCIACIÓN LA PLANA II VER PLANO IIES-TPY-TAB0490-0001.
PLANOS DE REFERENCIA:	
PLANO IMPLANTACIÓN GENERAL DEL PARQUE: - IIES-TPY-TAB1045-0001	
PLANO DE AFECIONES TEMPORALES Y PERMANENTES: - IIES-TPY-TAB0490-0001	

LEYENDA PE EXISTENTE:	
A.XX	PLATAFORMA (Ocup. Temporal)
AEROGENERADOR	CIMENTACIÓN (Ocup. Temporal)
LÍMITE TÉRMINOS MUNICIPALES	VIAL (Ocup. Temporal)
	ZANJA SUBTERRÁNEA (Ocup. Temporal)

ETRS89/UTM zona 30N	
Escala :	1/1.000


0e	02-2025	RSG	PRC	JJP	JSO	SEGÚN COMENTARIOS		
0d	10-2025	RSG	PRC	JJP	JSO	SEGÚN COMENTARIOS		
0c	09-2025	RSG	PRC	JJP	JSO	SEGÚN COMENTARIOS		
Rev.	Fecha	Dibujado	Preparado	Revisado	Aprobado	Motivo. Estado de la revisión		
Contratista :			Cód. :		Rev. :		DESMANTELAMIENTO PE EL TABLADO	
			IIES-TPY-TAB0490-0003		0e			
Autor :			Tipo :		Rev. :			
			PROYECTO		Plano de afecciones temporales y permanentes (Conjunto PE Nuevo + PE Desmantelamiento)			
Fichero :			Nº :		Detalle 06			
IIES-TPY-TAB0490-0003.dwg								
Emisión inicial:			Cliente :		Código :			Rev. :
09/2025					IIES-TPY-TAB0490-0003			0e
Dibuj.	Prep.	Rev.	Aprob.					
PSP	PRC	JJP	JSO					
Reemplaza :						Hoja :	Sigue :	DIN :
						06	07	A1
Folios de desarrollo: 00								

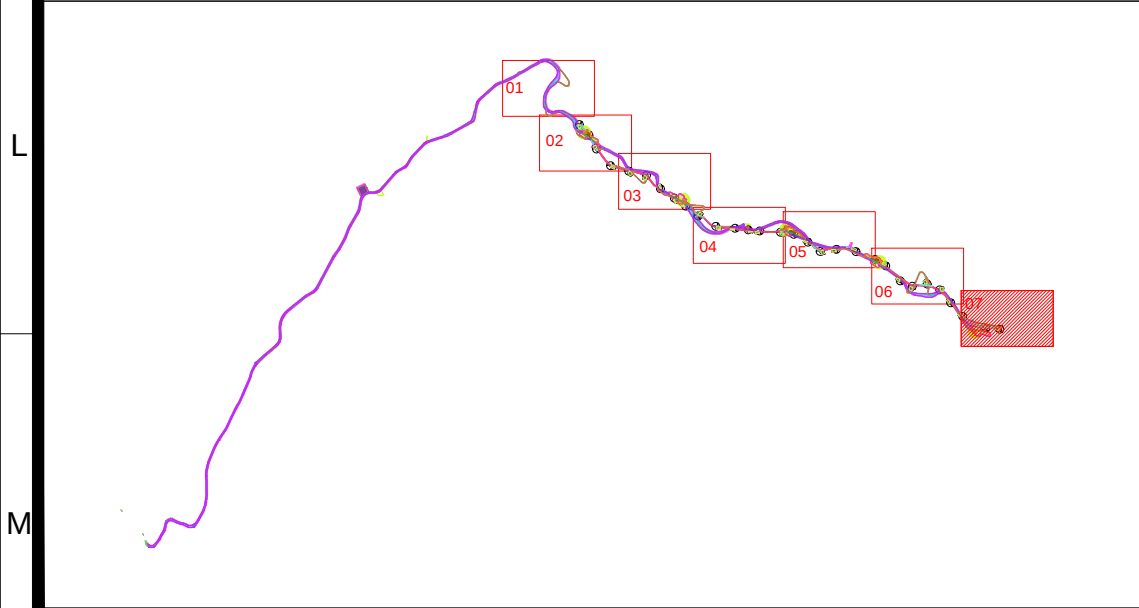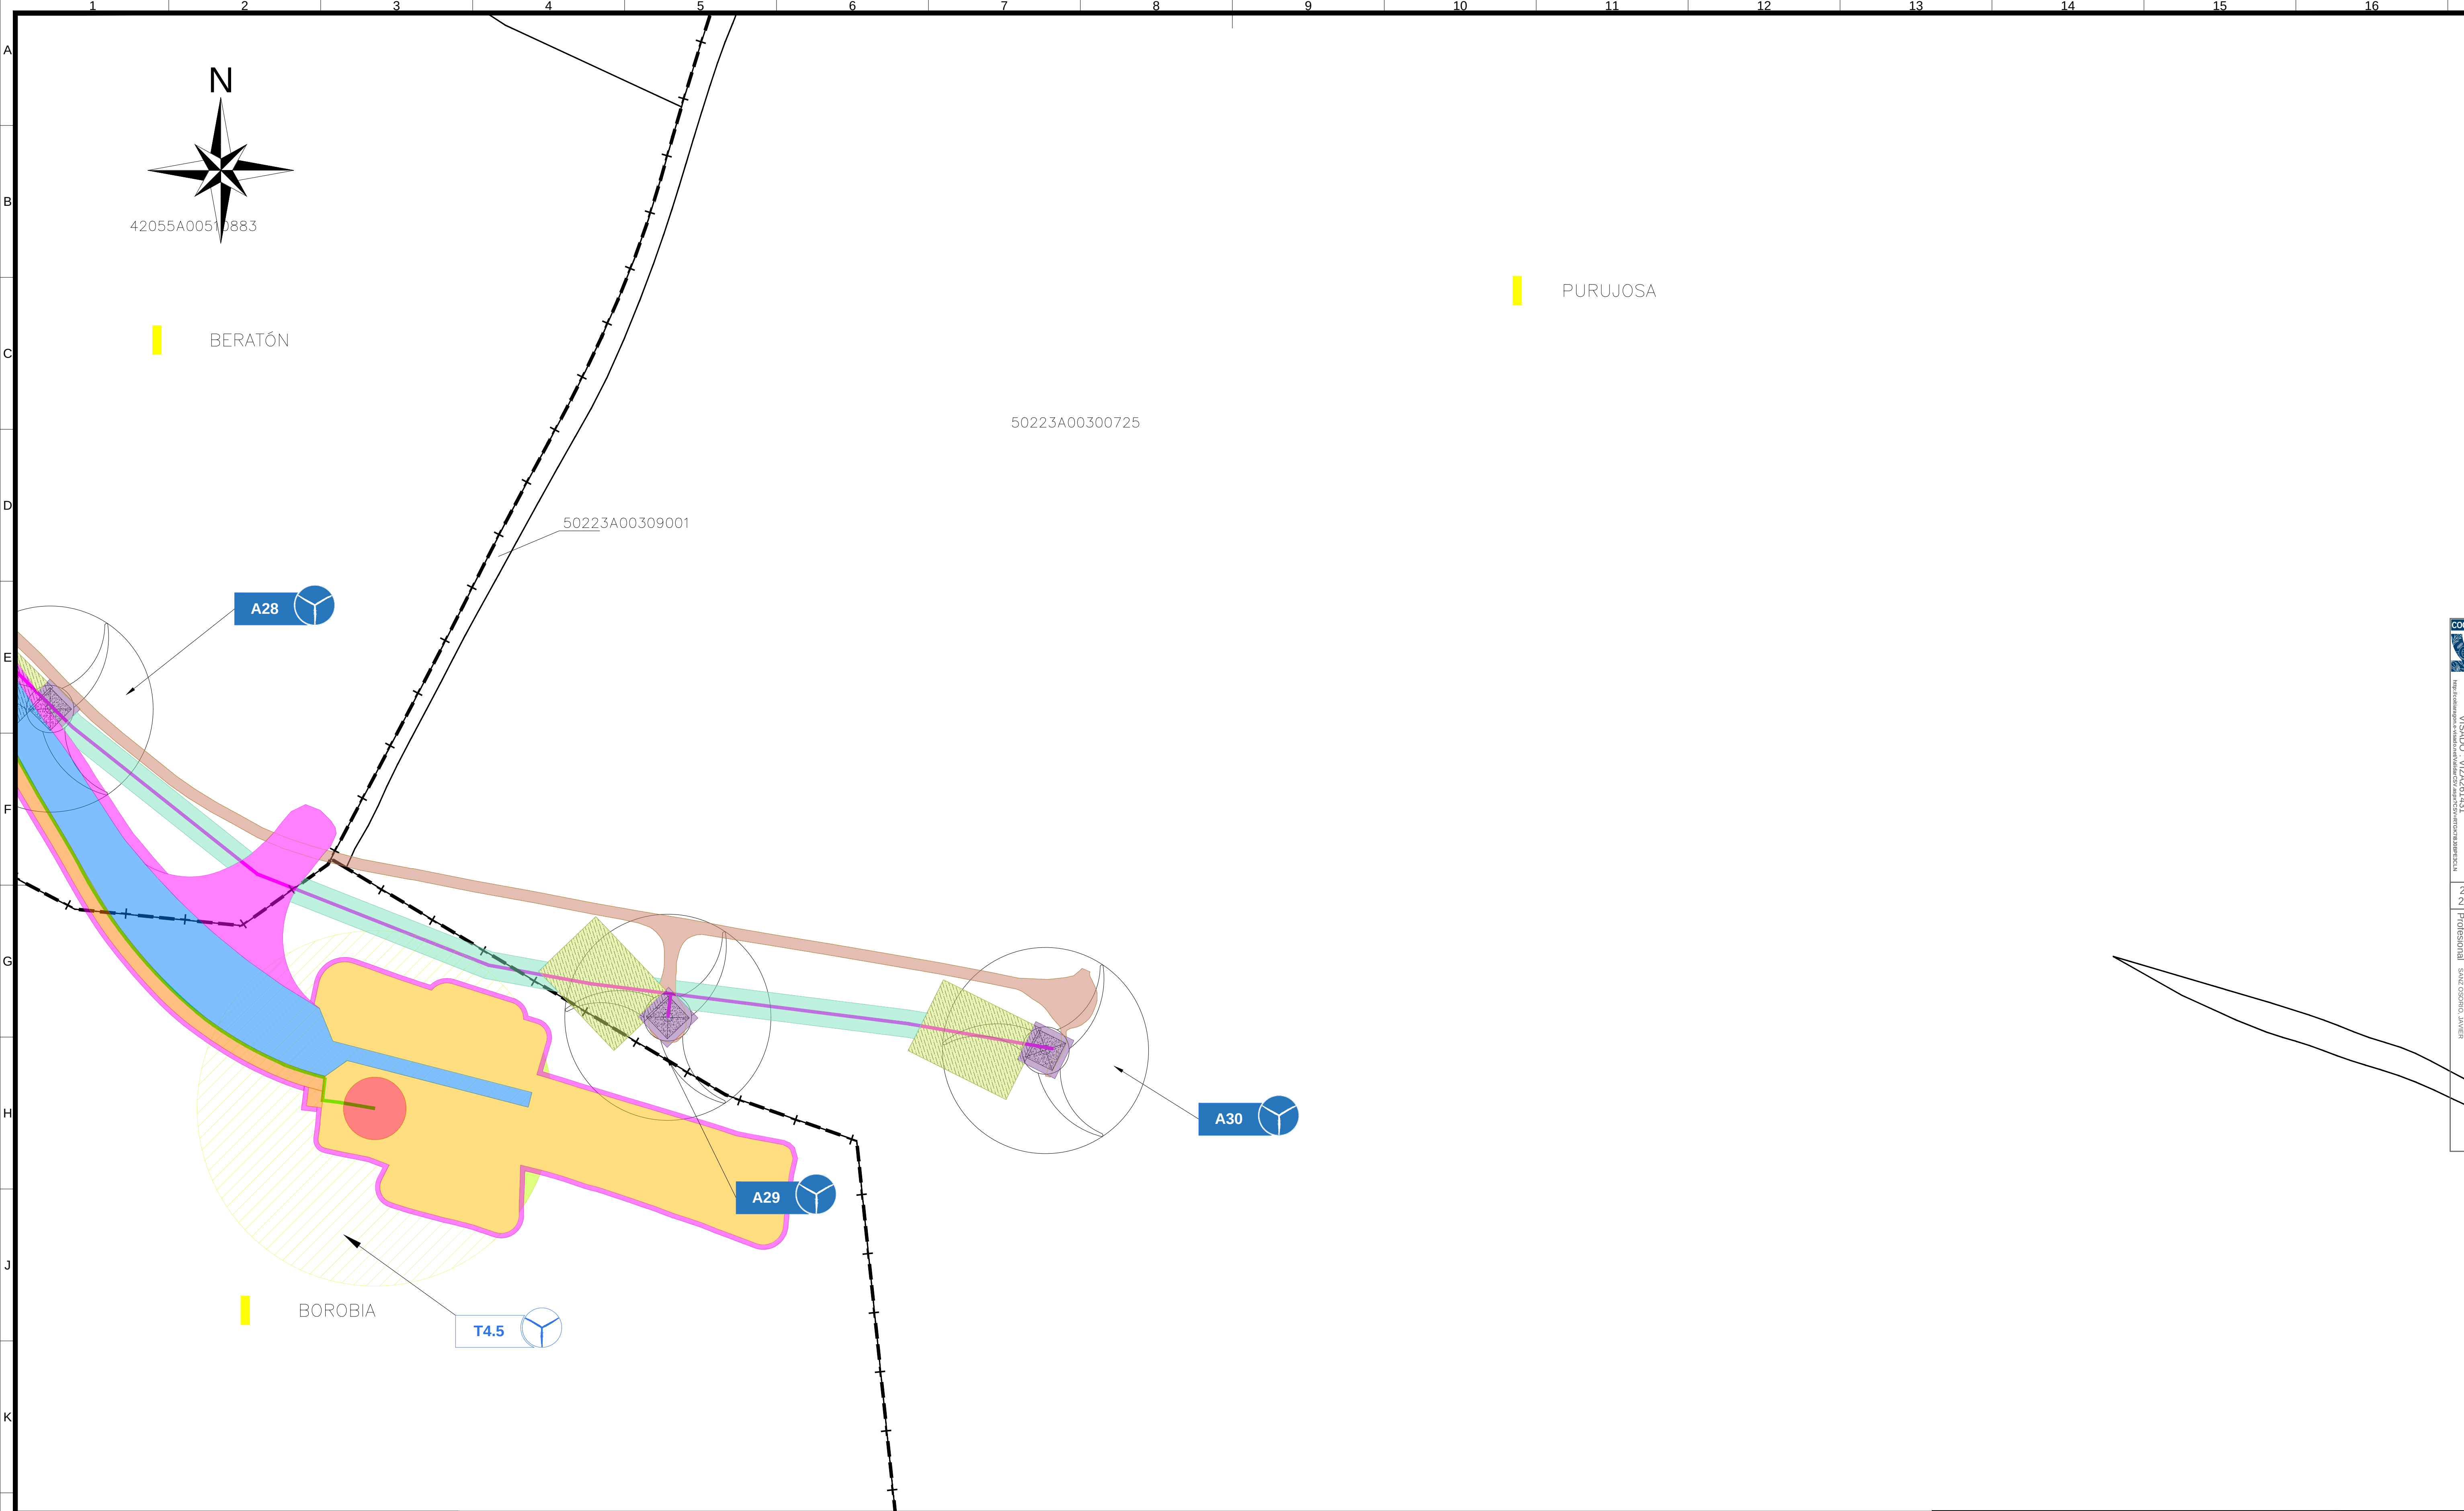

LEYENDA PE REPOTENCIADO:	
	T4.XX AEROGENERADOR
	LÍMITE TÉRMINOS MUNICIPALES
	PLATAFORMA
	CIMENTACIÓN
	VIAL
	ZANJA SUBTERRÁNEA
	VUELO
	OCUPACIÓN TEMPORAL
	VUELO TRANSPORTE PALAS

NOTAS:	
1. EL SISTEMA DE COORDENADAS UTILIZADO ES: UTM ETRS89 HUSO 30.	
2. PARA VER EN DETALLE LAS AFECIONES TEMPORALES Y PERMANENTES DEL PARQUE EÓLICO REPOTENCIACIÓN LA PLANA II VER PLANO IIES-TPY-TAB0490-0001.	
PLANOS DE REFERENCIA:	
PLANO IMPLANTACIÓN GENERAL DEL PARQUE: - IIES-TPY-TAB1045-0001	
PLANO DE AFECIONES TEMPORALES Y PERMANENTES: - IIES-TPY-TAB0490-0001	

LEYENDA PE EXISTENTE:	
	A.XX AEROGENERADOR
	LÍMITE TÉRMINOS MUNICIPALES
	PLATAFORMA (Ocup. Temporal)
	CIMENTACIÓN (Ocup. Temporal)
	VIAL (Ocup. Temporal)
	ZANJA SUBTERRÁNEA (Ocup. Temporal)

 0e	02-2025	RSG	PRC	JJP	JSO	SEGUN COMENTARIOS	
0d	10-2025	RSG	PRC	JJP	JSO	SEGUN COMENTARIOS	
0c	09-2025	RSG	PRC	JJP	JSO	SEGUN COMENTARIOS	
Rev.	Fecha	Dibujado	Preparado	Revisado	Aprobado	Motivo. Estado de la revisión	
Contratista:		Cód.:		Rev.	0e	DESMANTELAMIENTO PE EL TABLADO	
		IIES-TPY-TAB0490-0003		Tipo:			
Autor:		Fichero:		Plano de afecciones temporales y permanentes (Conjunto PE Nuevo + PE Desmantelamiento)			
		IIES-TPY-TAB0490-0003.dwg		Detalle 07			
Escala:		Nº:					
..							
Emisión inicial:		09/2025		Código:		Rev.:	
Dibuj.	Prep.	Rev.	Aprob.	IIES-TPY-TAB0490-0003		0e	
PSP	PRC	JJP	JSO	Reemplaza:		Hoja: 07	
					Segu: 08	DIN: A1	
Todos los derechos reservados. La reproducción total o parcial de este dibujo sin autorización del propietario está prohibida.							