
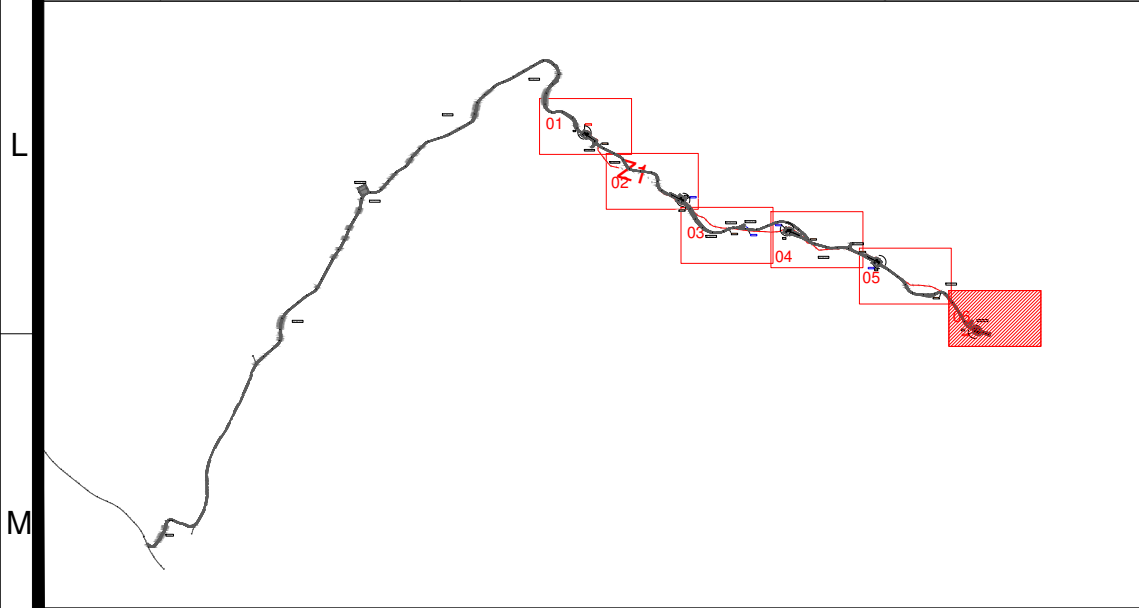


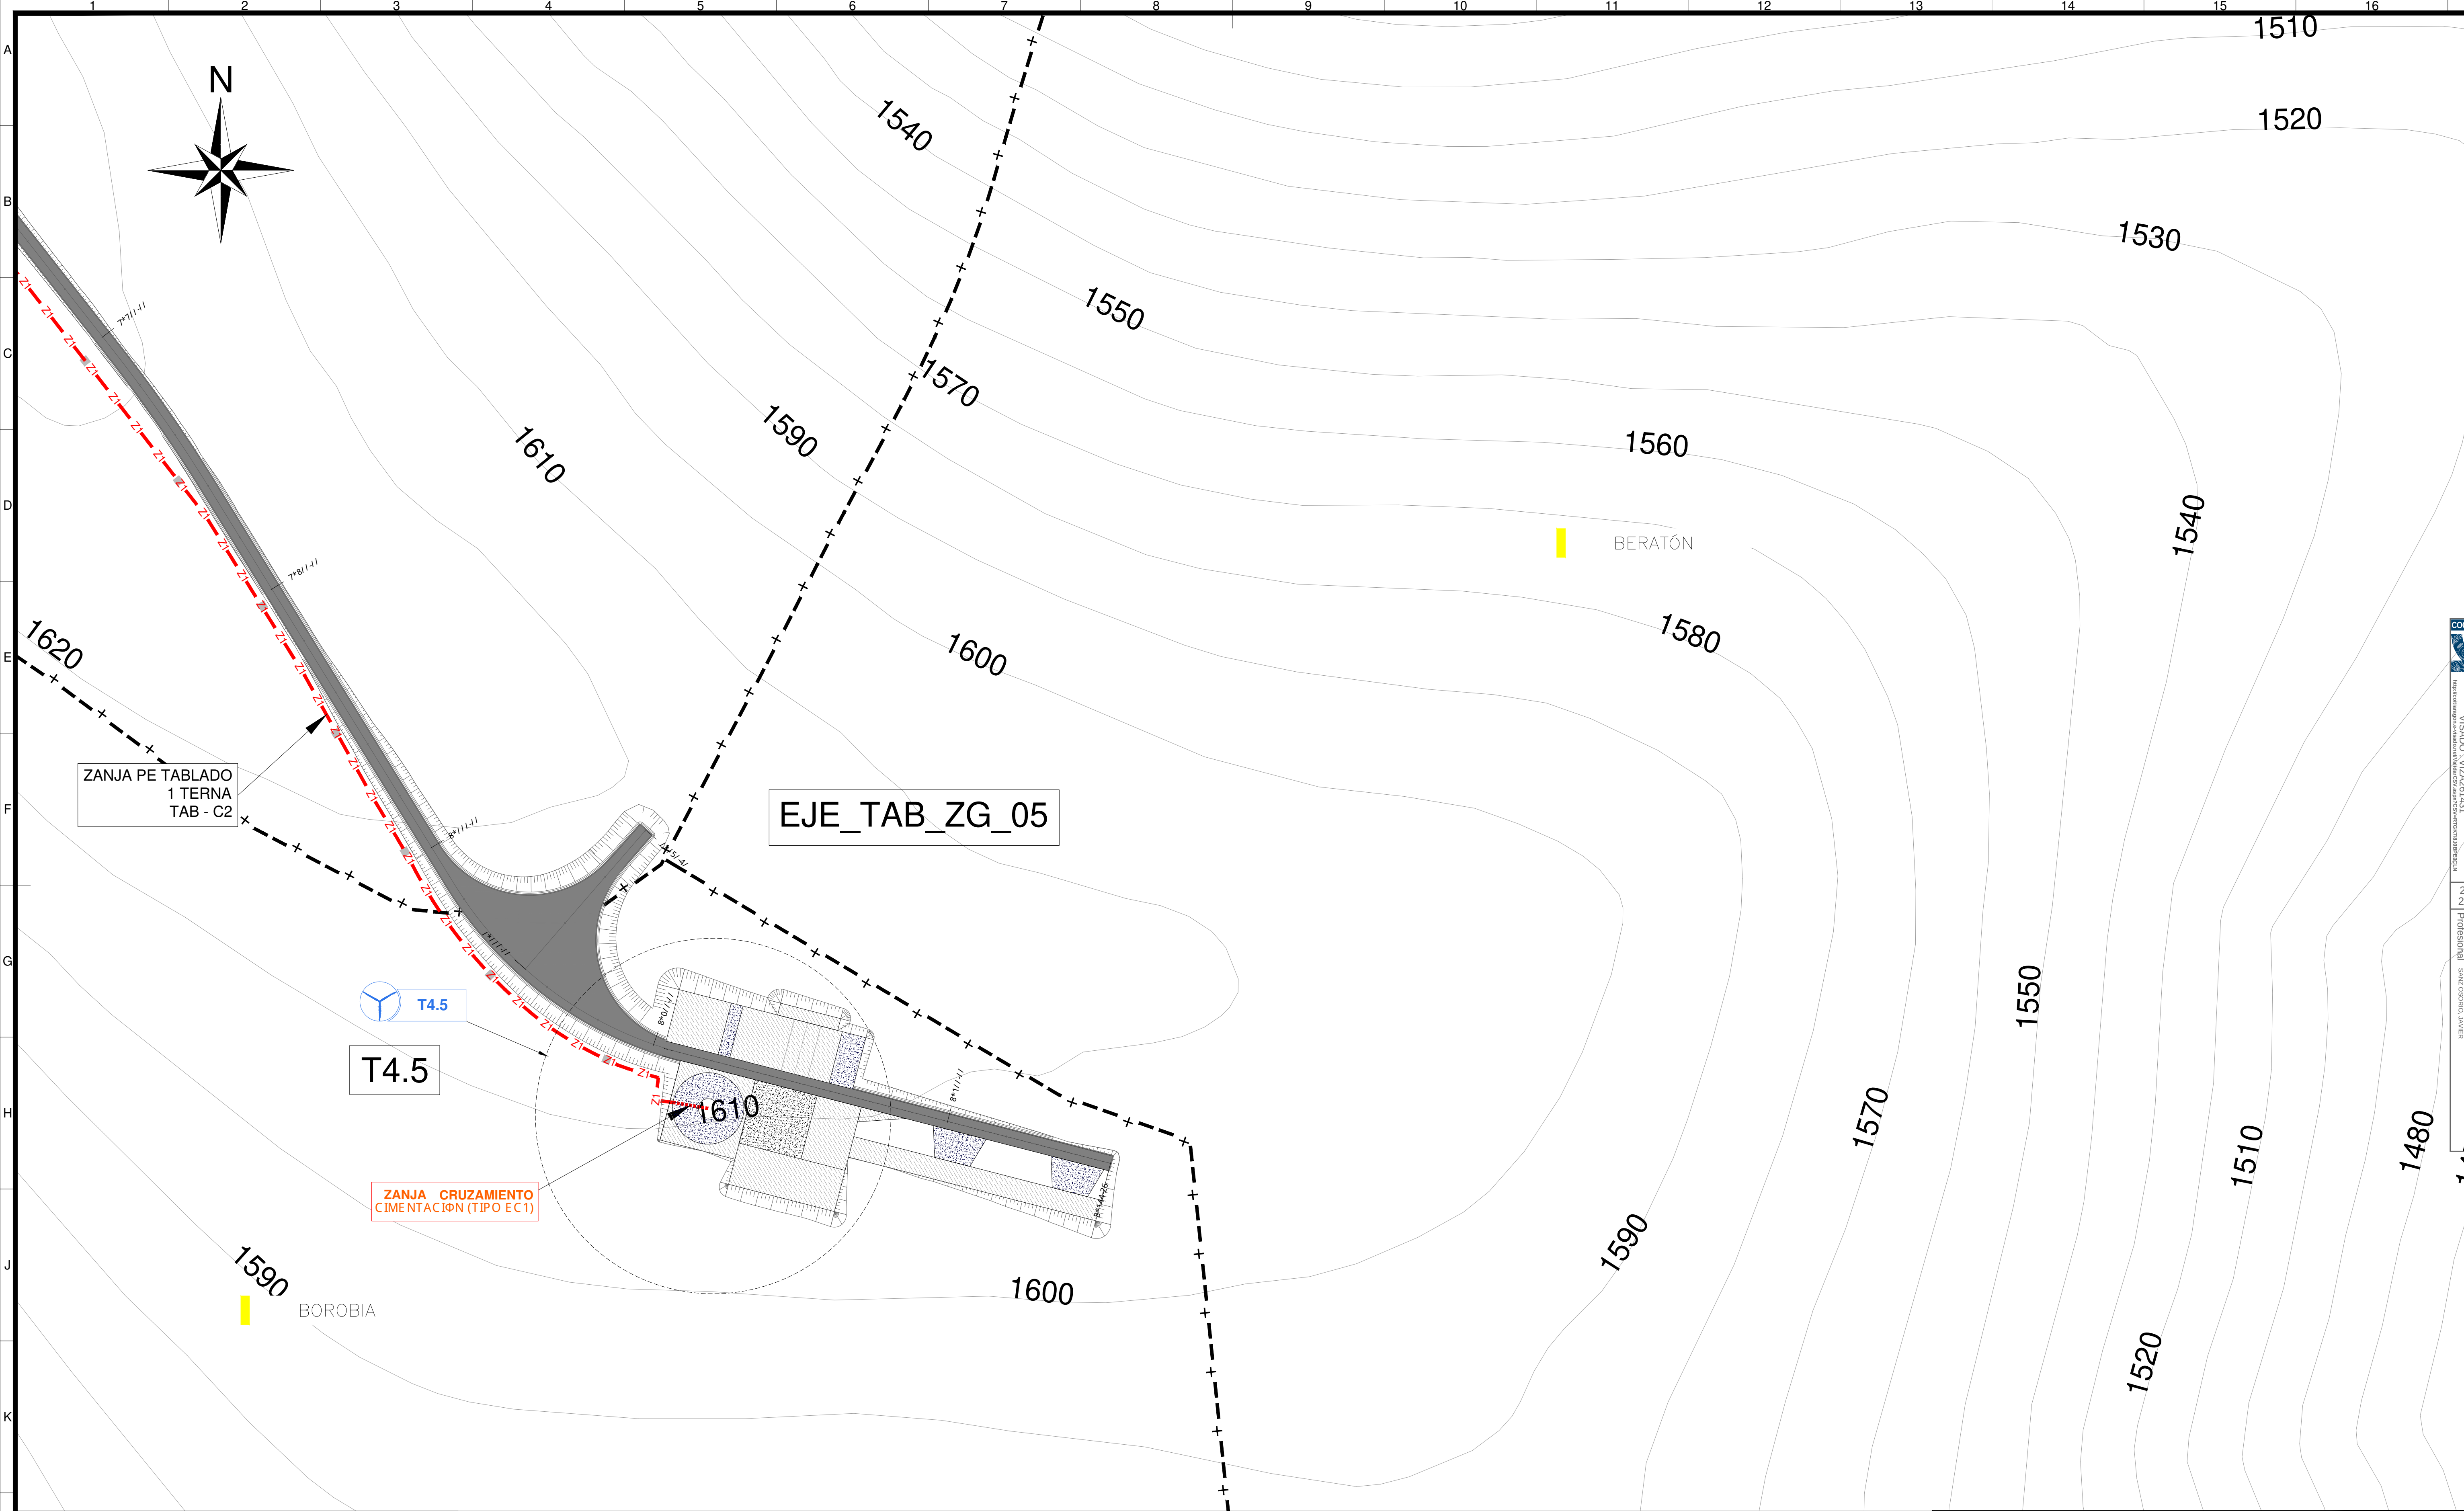

MV-X DIRECTAMENTE ENTERRADOS	EV-X ENTUBADO BAJO VIAL
— Z-1 (1 terma) ZANJA DE MT	— EV-1 (1 terma) ZANJA DE MT
— Z-2 (2 ternas) ZANJA DE MT	— EV-2 (2 ternas) ZANJA DE MT
■ HITO CADA 50 METROS	EC-X ENTUBADO BAJO CIMENTACIÓN
— TÉRMINOS MUNICIPALES	— EC-1 (1 terma) ZANJA DE MT
	— EC-2 (2 ternas) ZANJA DE MT

NOTAS:

- TODAS LAS MEDIDAS SE EXPRESAN EN "METROS" SALVO QUE SE INDIQUE LO CONTRARIO.
- EL SISTEMA DE COORDENADAS UTILIZADO ES: UTM ETRS89 HUSO 30.

PLANOS DE REFERENCIA:

PLANO CAMINOS Y PLATAFORMAS, PLANTA Y PERFIL LONGITUDINAL:
- IES-TPY-TAB16005-0001

SECCIÓN TIPO DE CAMINOS:
- IES-TPY-TAB16006-0001


PLANO DETALLE DE ENTONQUE:
- IES-TPY-TAB16005-0001

PLANO TIPO DE PLATAFORMA DE MONTAJE:
- IES-TPY-TAB13080-0001


LEYENDA IGN:
— CARRETERAS PRINCIPALES
— CARRETERAS NO CATALOGADAS
— VÍAS PECUARIAS
— HIDROGRAFÍA
— LINEAS ELÉCTRICAS
— GASODUCTO
— CARRETERAS AUTOMÓVICAS

0d	02-2026	RSG	PRC	JJP	JSO	SEGÚN COMENTARIOS
0c	09-2025	RSG	PRC	JJP	JSO	SEGÚN COMENTARIOS
0b	07-2025	RSG	PRC	JJP	JSO	SEGÚN COMENTARIOS
Rev.	Fecha	Dibujado	Preparado	Revisado	Aprobado	Motivo. Estado de la revisión
Contratista:		Código: IIES-TPY-TAB6091-0001		Rev: 0d	REPOTENCIACIÓN PE EL TABLADO	
		Tipo: PROYECTO				
Autor: 		Fichero: IIES-TPY-TAB6091-0001.dwg				
NI: ..					Planta general de zanjas eléctricas	
Emitido inicial: 09/2025		Cliente:		Código: IIES-TPY-TAB6091-0001	Rev: 0d	
Dibuj.	Prep.	Rev.	Aprob.			
MGA	PRC	JJP	JSO			
Toda la derechos reservados. La reproducción total o parcial de este dibujo sin autorización del propietario está prohibida.						


ZANJA LADO VPAL-1 TERNA

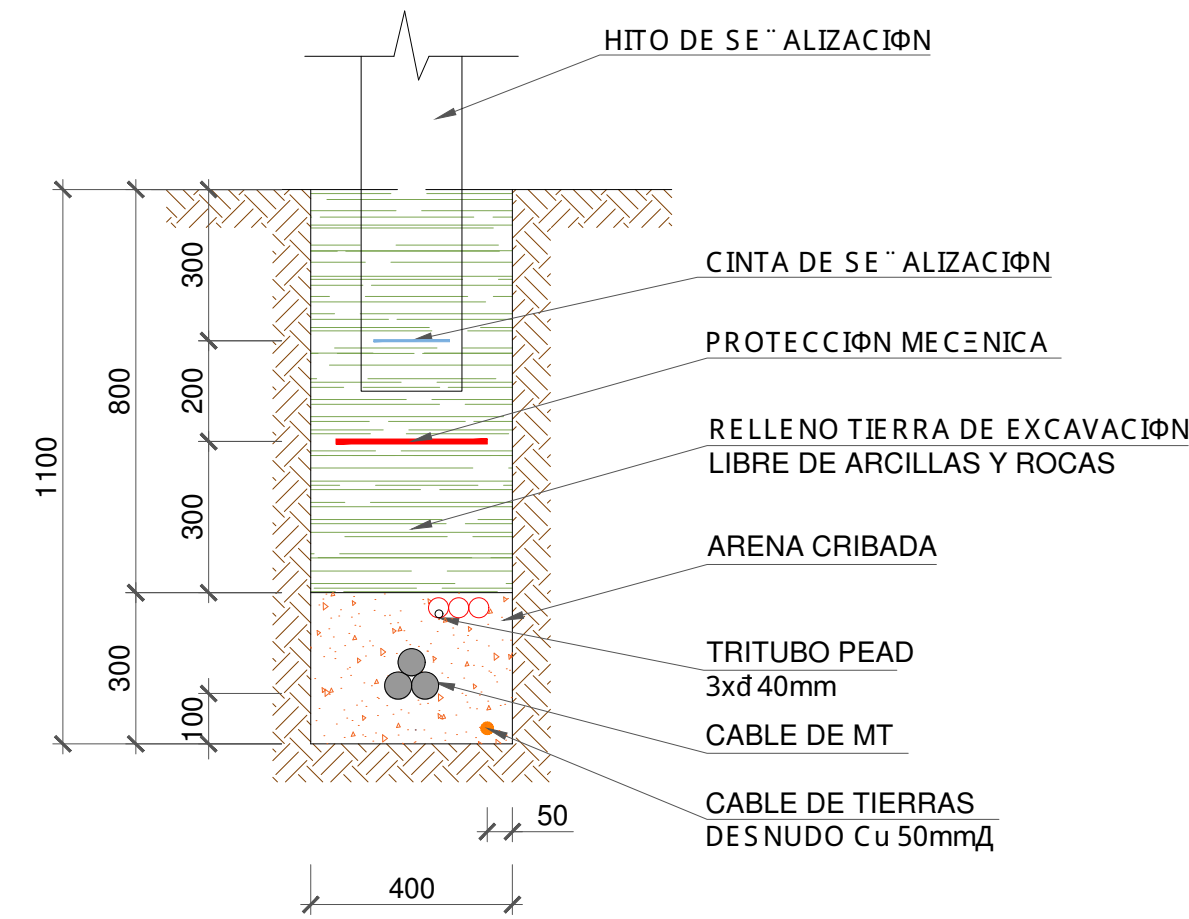



2 ZANJA LADO VPAL-2 TERNAS

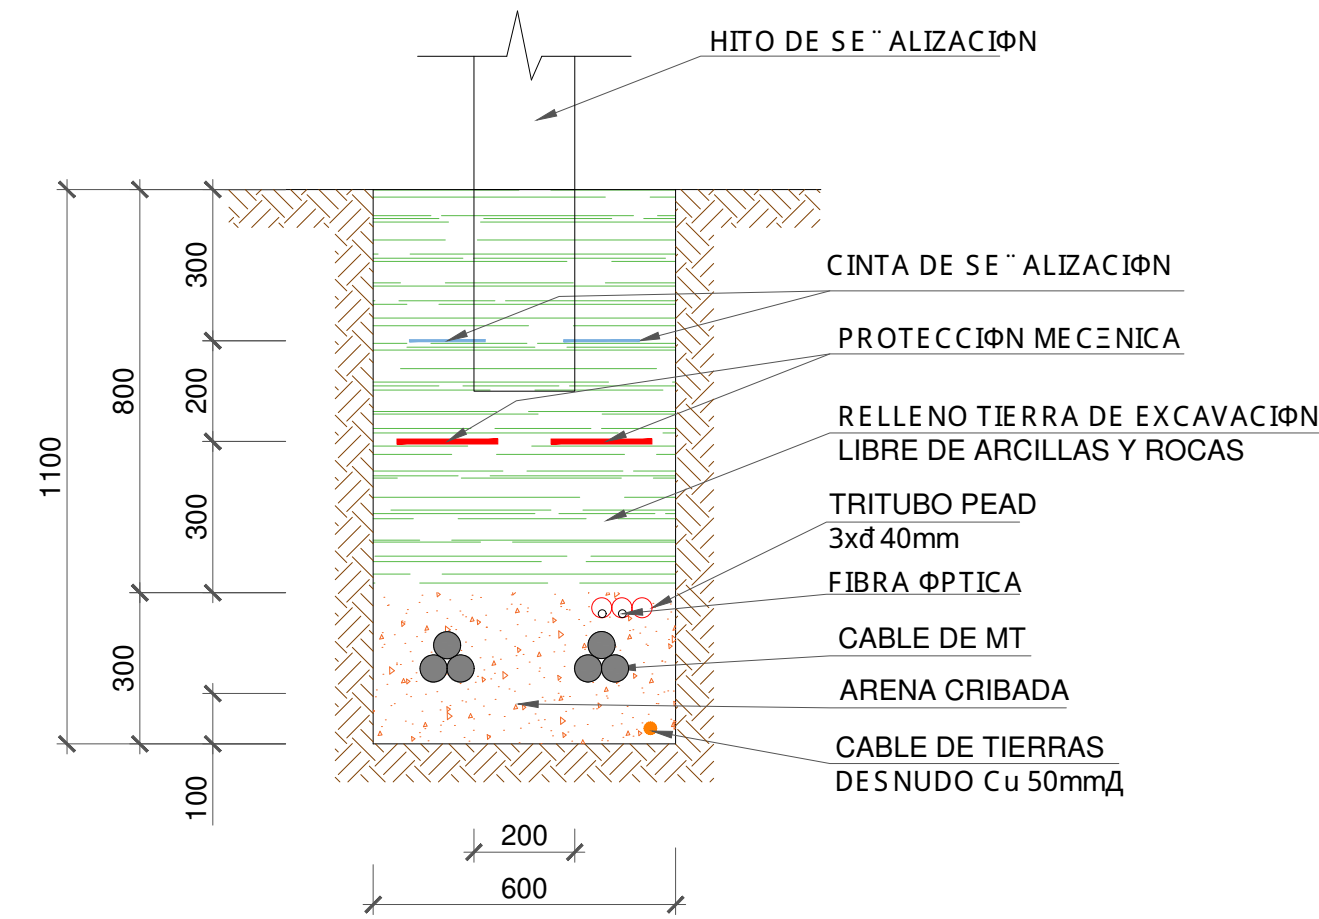

3 ZANJA REFORZADA-1 TERNA

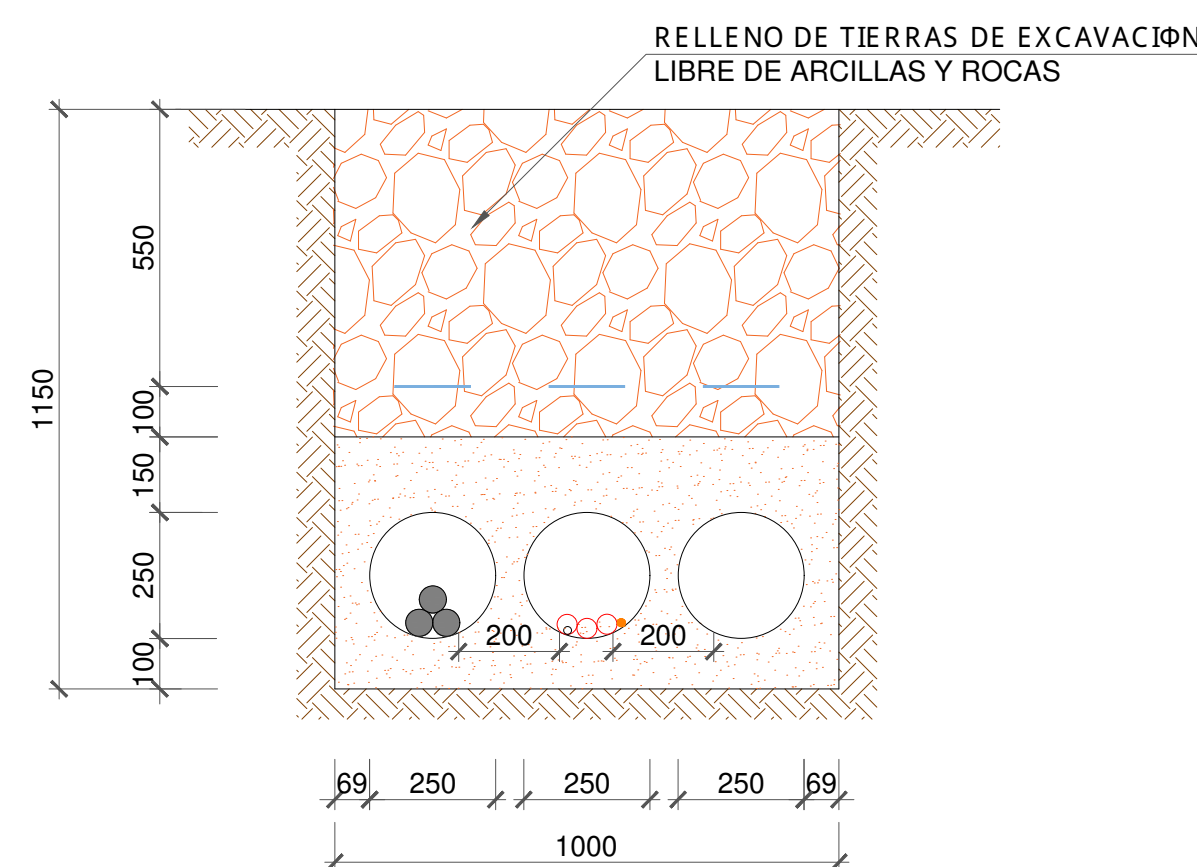


4 ZANJA REFORZADA-2 TERNAS

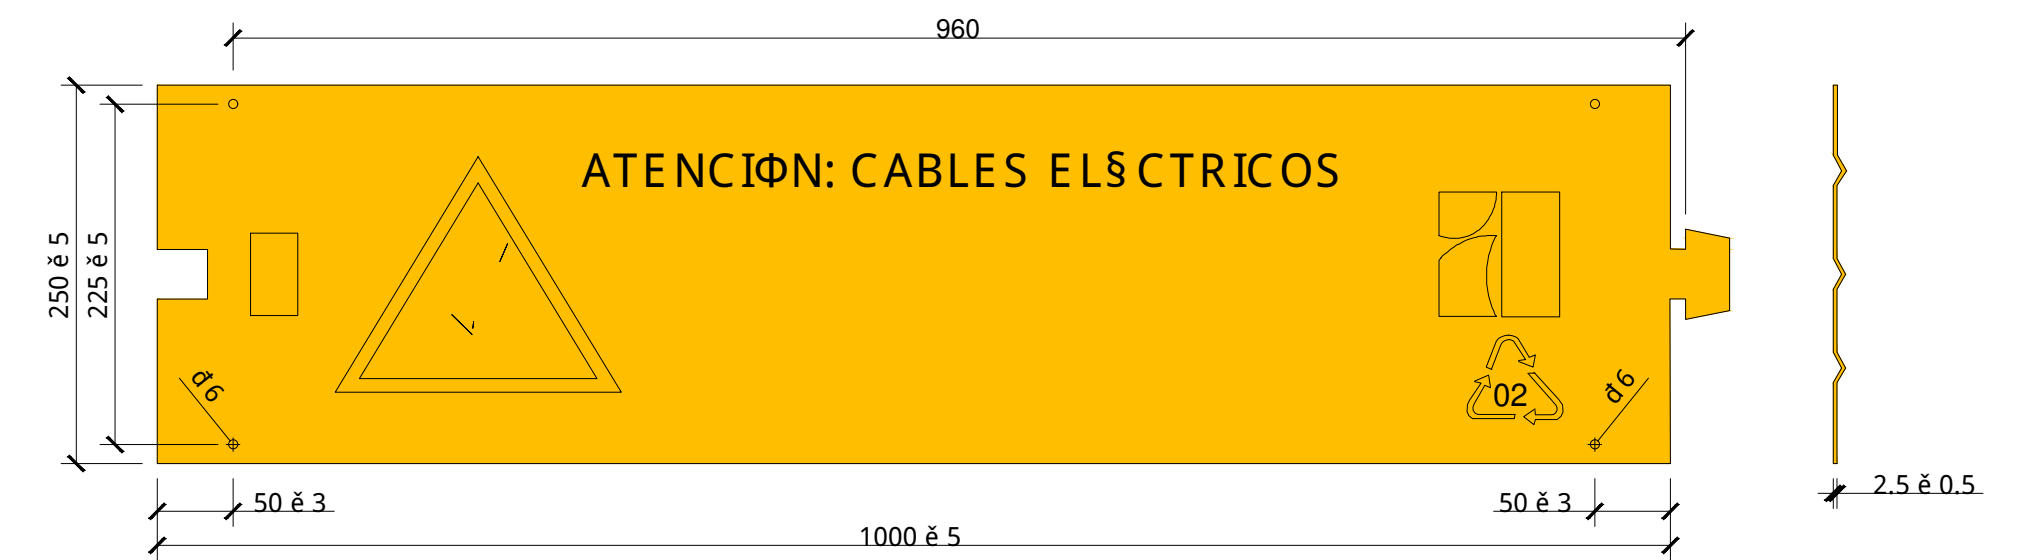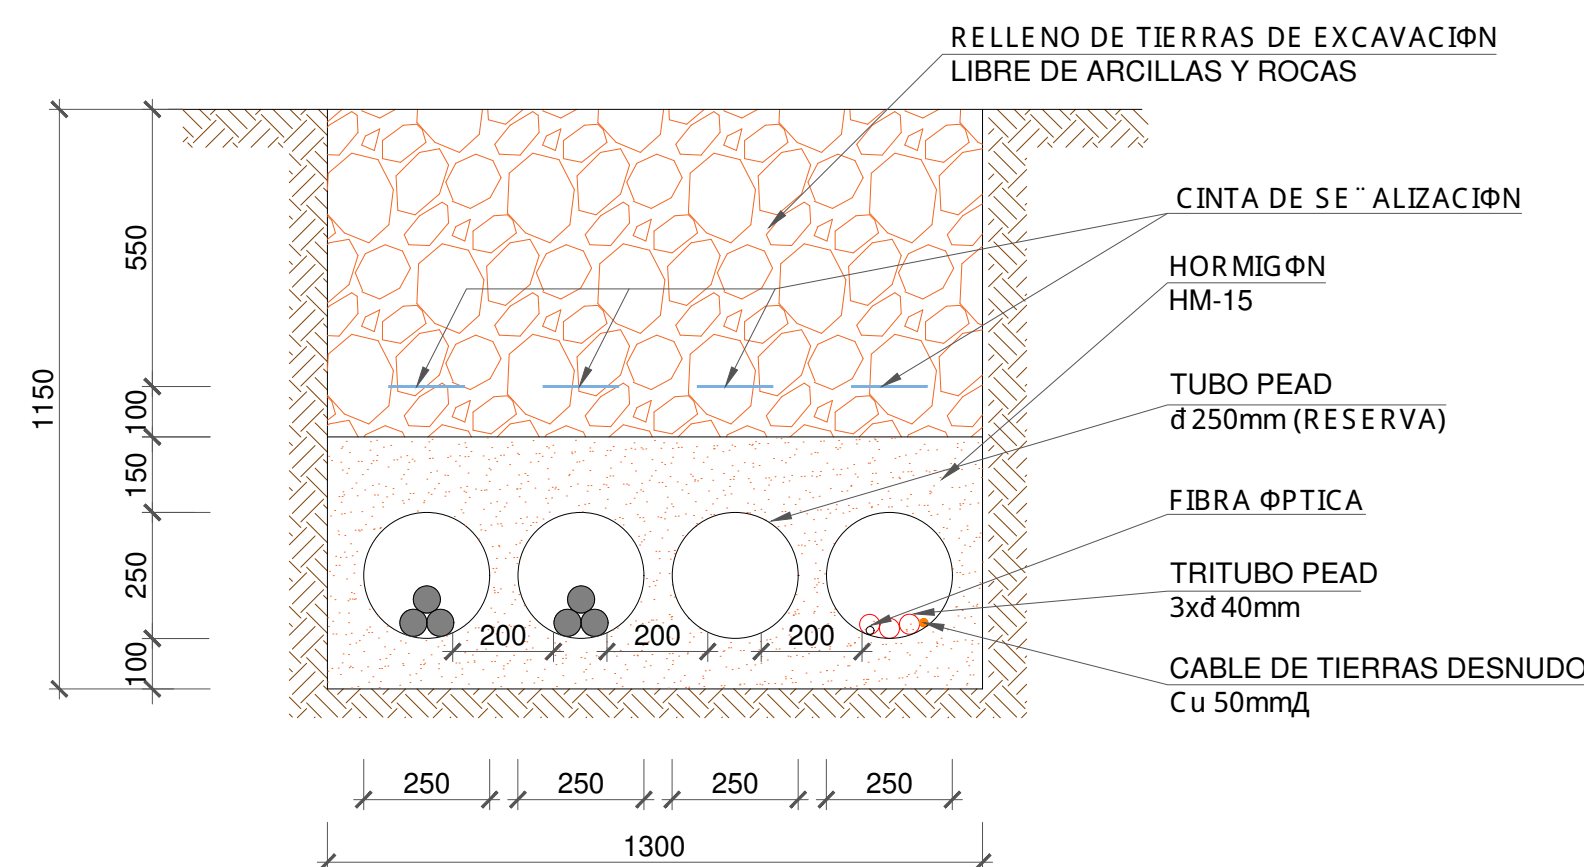



ESCALA 1:5



DETALLE CINTA DE SE ALERCIÓN
ESCALA 1:5

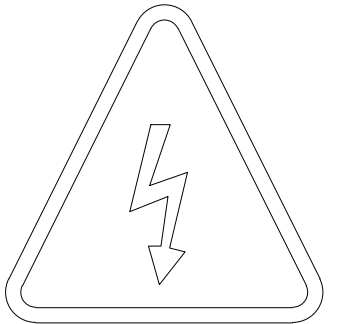

Letrero de lamina met@lica

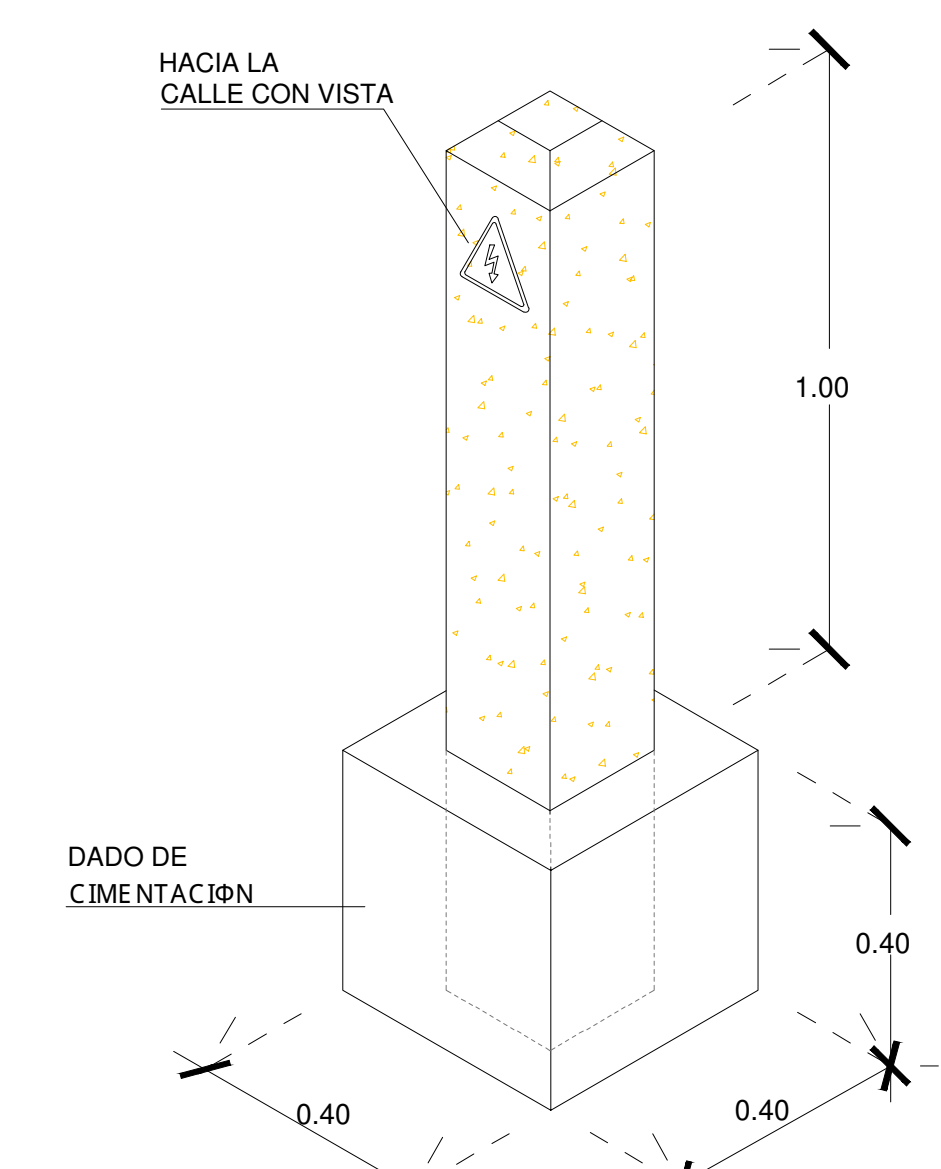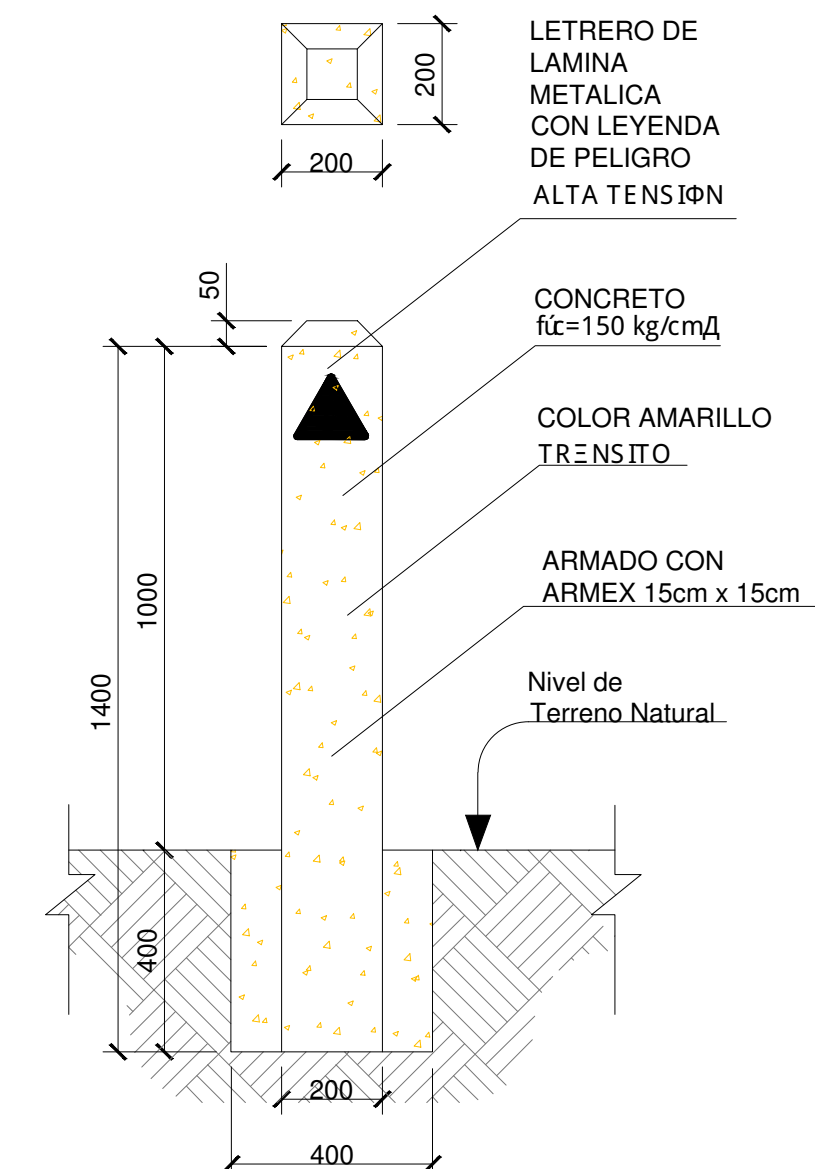

NOTAS GENERALES:




- PARA LA EJECUCIÓN DE LAS ZANJAS SE TENDRÁ EN CUENTA LA NTP-278: ZANJAS: PREVENCIÓN DEL DESPRENDIMIENTO DE TIERRAS.
- SE COLOCARÁ UN HITO DE SEÑALIZACIÓN DE HORMIGÓN A LO LARGO DEL TRAZADO DE LAS ZANJAS CADA 50m, ASÍ COMO EN DERIVACIONES, CAMBIOS DE DIRECCIÓN Y EMPALMES.
- SE UTILIZARÁN PLACAS DE PROTECCIÓN MECÁNICA PARA PROTEGER LOS CABLES DE MEDIA TENSIÓN, ESTAS TENDRÁN UNA RESISTENCIA AL IMPACTO MÍNIMA APROXIMADA DE 20 J ulios.

Z-x DIRECTAMENTE ENTERRADO
EV-x ENTUBADO BAJO VIAL
x- NÚMERO DE CABLES (TERNAS) DE MEDIA TENSIÓN

ESTAS CANALIZACIONES SE EJECUTARÁN EN LA ZONA DEL
PARQUE EOLICO, EN LOS TRAMOS INDICADOS EN PLANTA
VER PLANO: IIES-TPY-TAB6020-0001

COTAS EN mm

Ob	07-2025	R.S.G.	P.R.C.	J.J.P.	J.S.O.	SEGUN COMENTARIOS				
Ob	06-2025	R.S.G.	P.R.C.	J.J.P.	J.S.O.	EDICION INICIAL				
Rev	Fecha	Elaborado	Preparado	Revisado	Aprobado	Motivo. Estado de la revisión				
Comentaria :		Cód. :		Rev :		REPOTENCIACI0N PE EL TABLADO Sección tipo de zanjas eléctricas				
		IIES-TPY-TAB6025-0001		Ob						
		Tipo :								
Autor :		Fichero :								
		IIES-TPY-TAB6025-0001.dwg								
		Nº :								
Emissi0n inicial :		06-2025		Cliente :		Código :				Rev :
Dibuj	Prep	Rev.	Aprob.			IIES-TPY-TAB6025-0001				Ob
R.S.G.	P.R.C.	J.J.P.	J.S.O.			Reemplaza :				Hoja: 01 Sigua: 02 A1

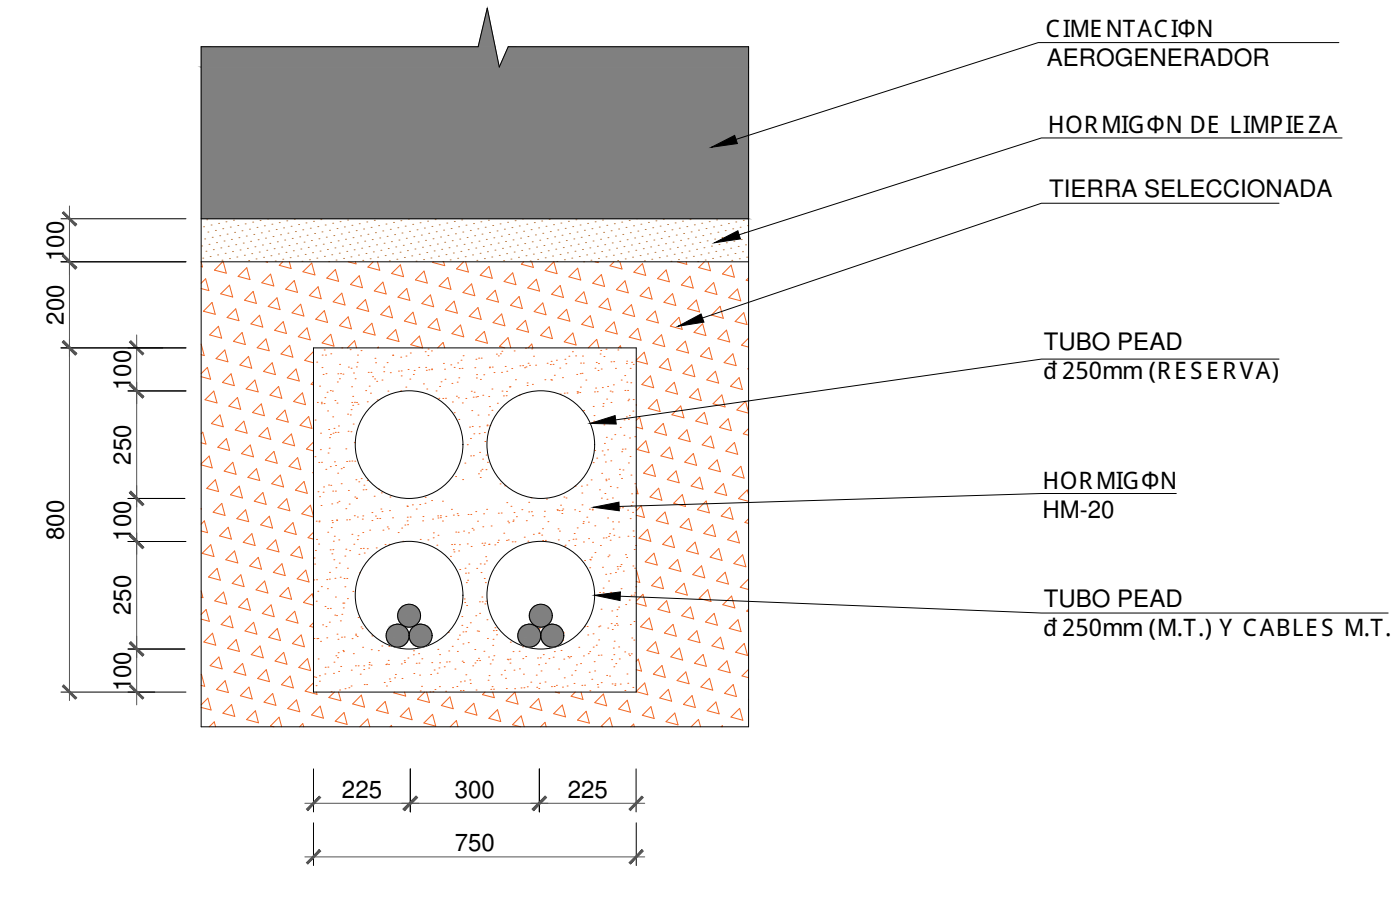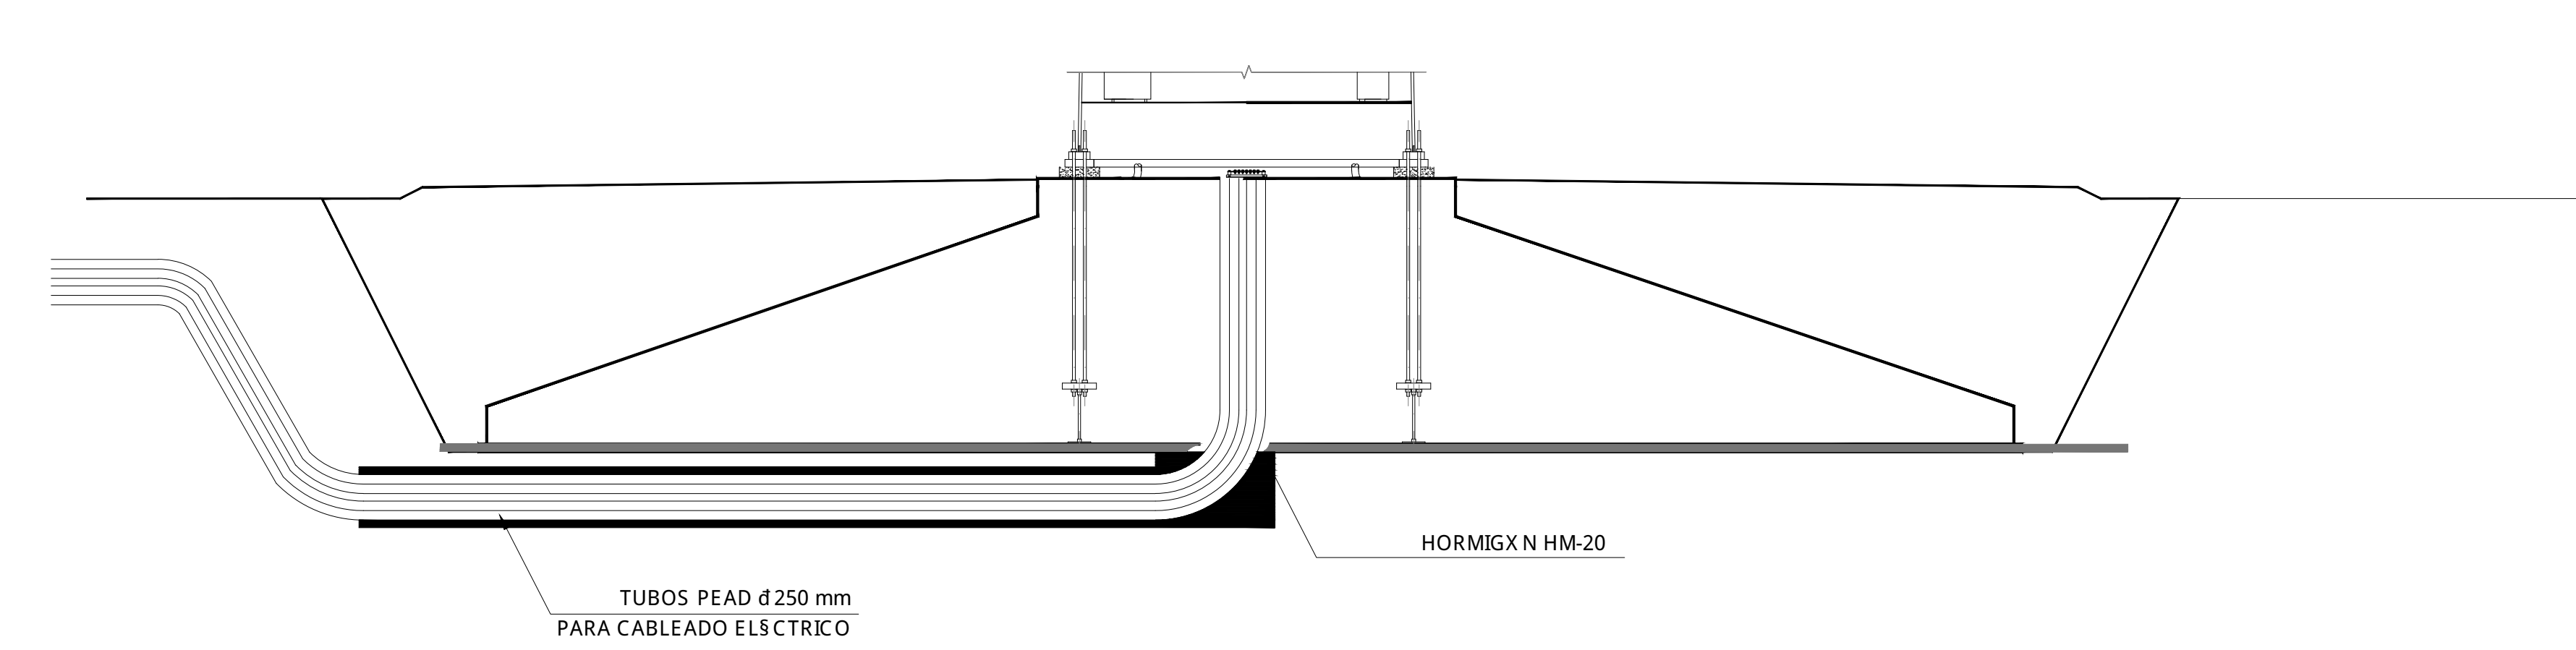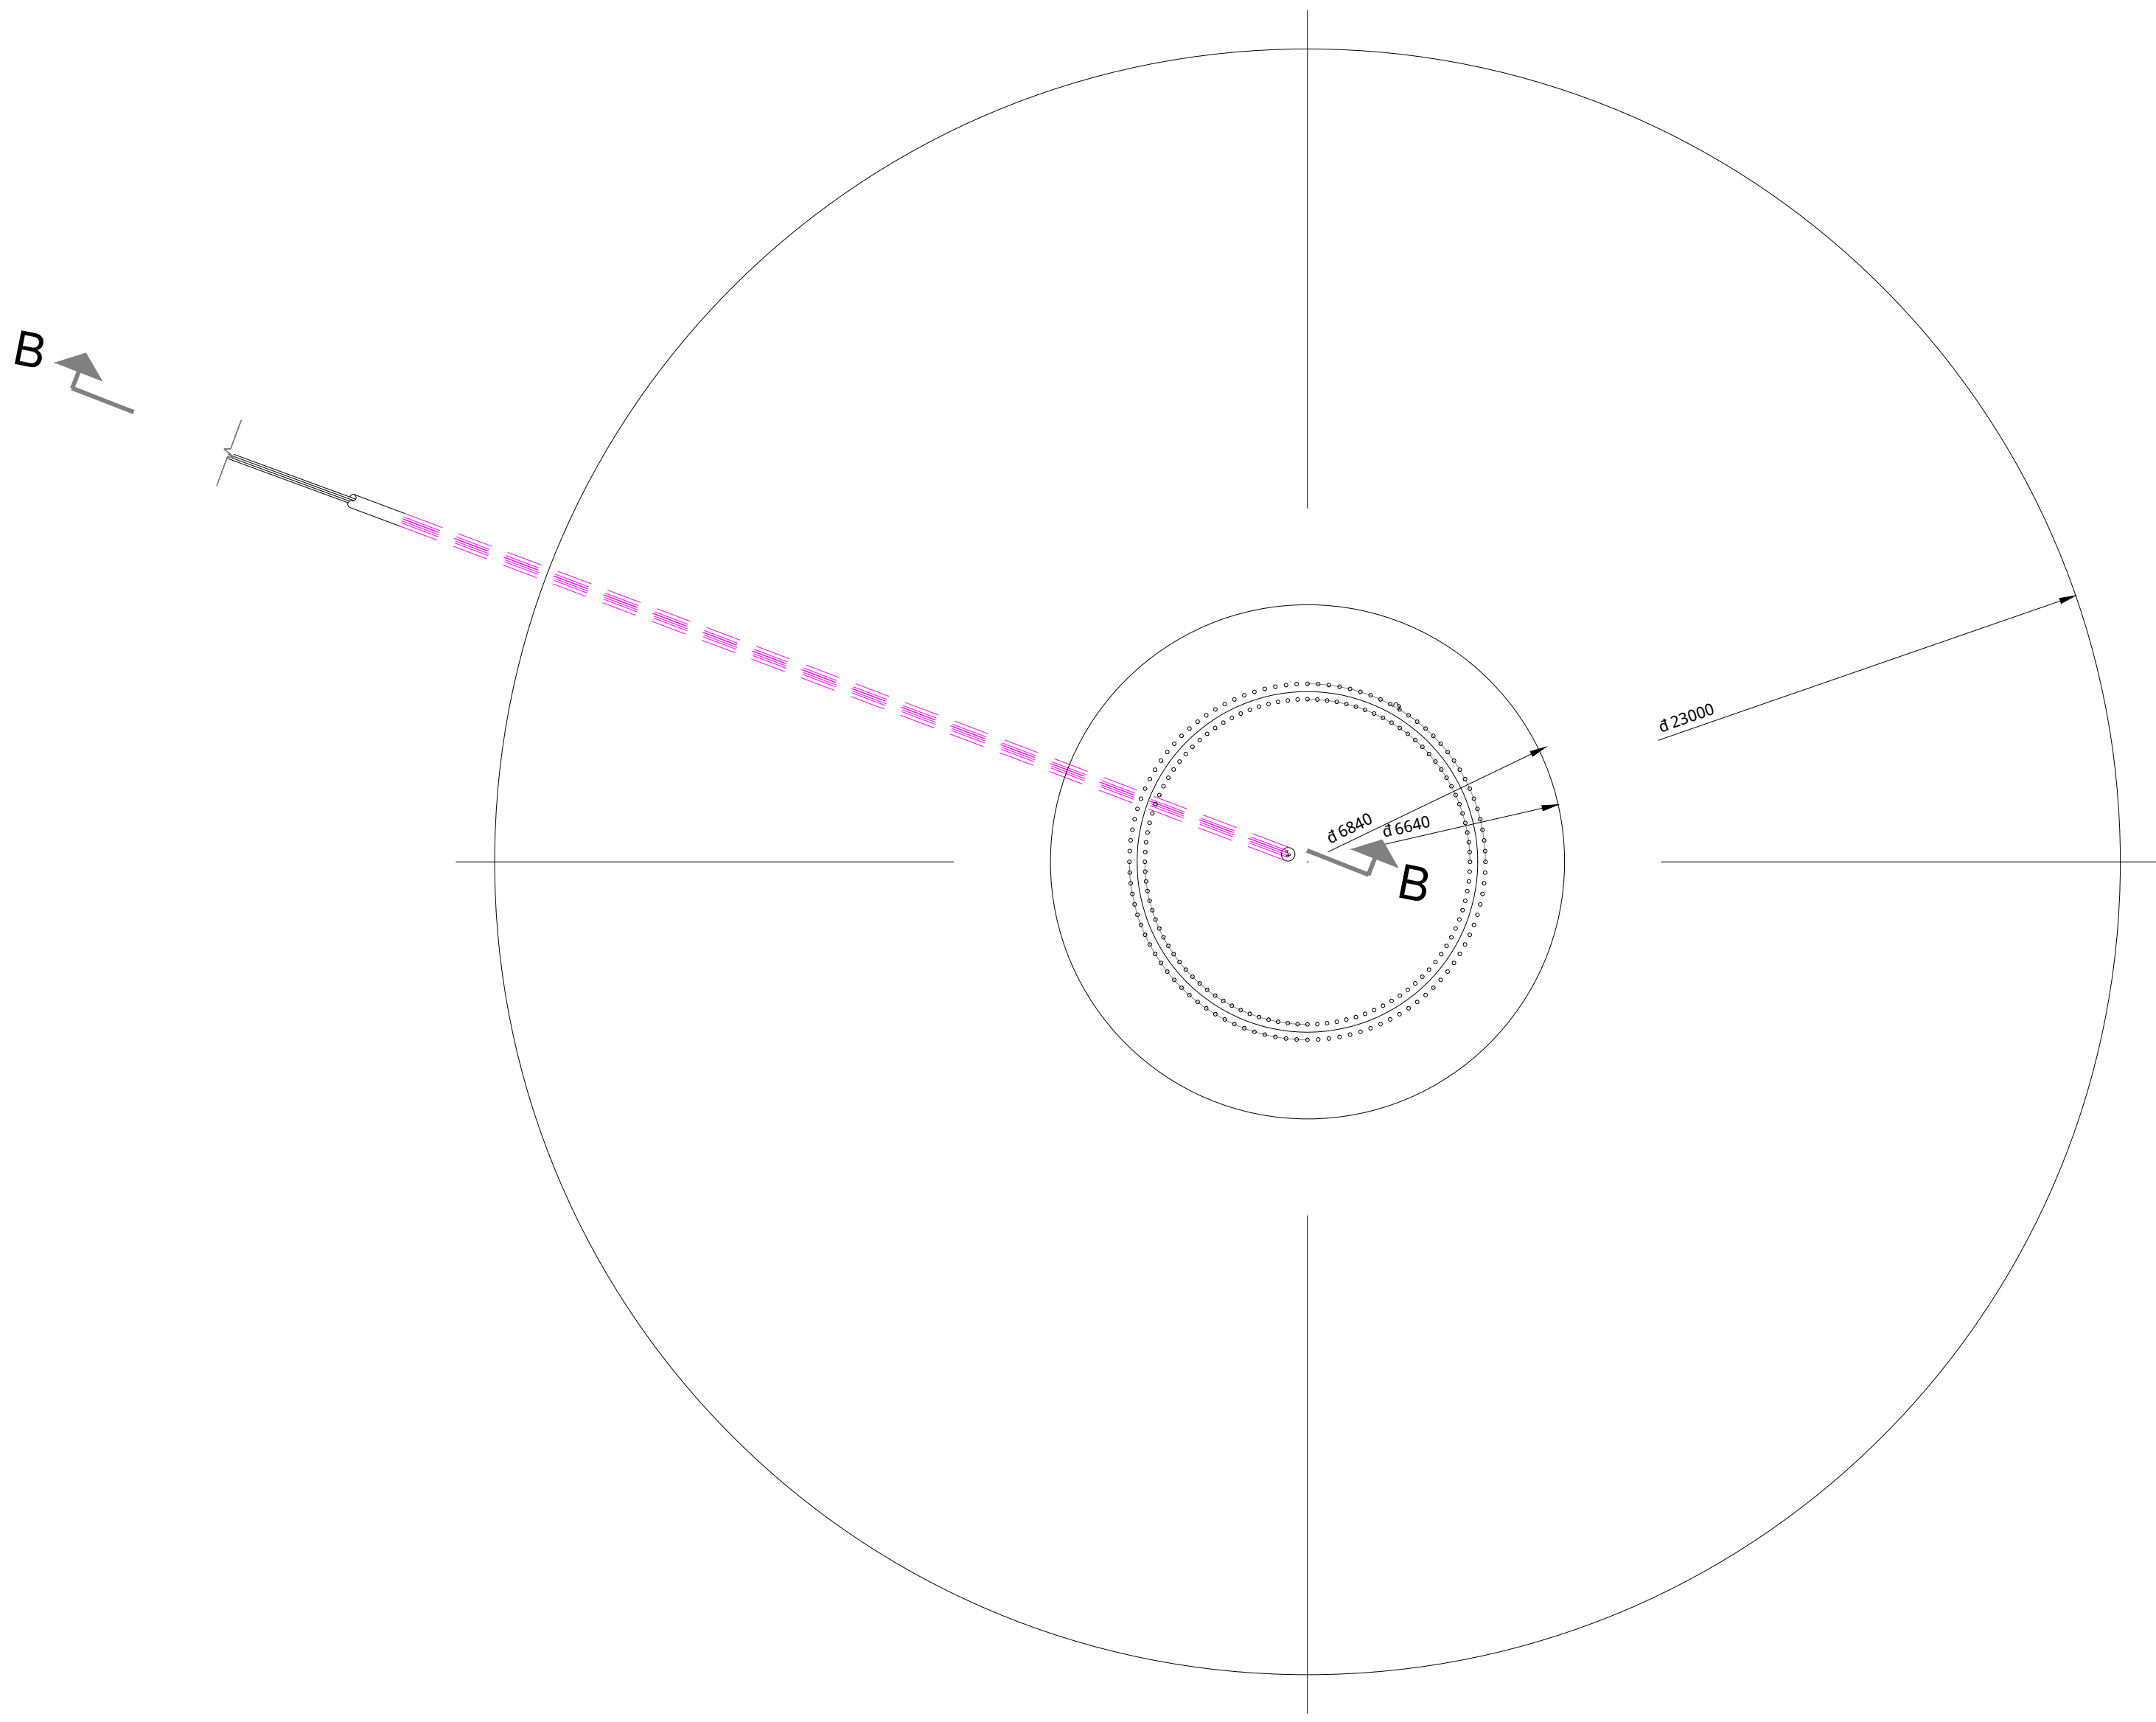



VER PLANO: IIES-TPY-TAB6020-0001

COTAS EN mm

ETRS89/UTM zona 30N
Escala : 1/15

0b	07-2025	R.S.G.	P.R.C.	J.J.P.	J.S.O.	SEGÚN COMENTARIOS				
0a	06-2025	R.S.G.	P.R.C.	J.J.P.	J.S.O.	EDICIÓN INICIAL				
Rev.	Fecha	Dibujado	Preparado	Revisado	Aprobado	Motivo. Estado de la revisión				
Contratista :		Cód. :		Aprob. :		REPOTENCIACIÓN DE EL TABLADO Sección tipo de zanjas eléctricas				
		IIES-TPY-TAB6025-0001		0b						
		Tipo :								
Autor :		Fichero :								
		IIES-TPY-TAB6025-0001.dwg								
		Nº :								
Emisión inicial:		06-2025		Cliente :		Código :		Rev. :		
Dibuj.	Prep.	Rev.	Aprob.	IIES-TPY-TAB6025-0001						0b
R.S.G.	P.R.C.	J.J.P.	J.S.O.	Reemplaza :		Hojas : 02		Signat. : DIN : A1		

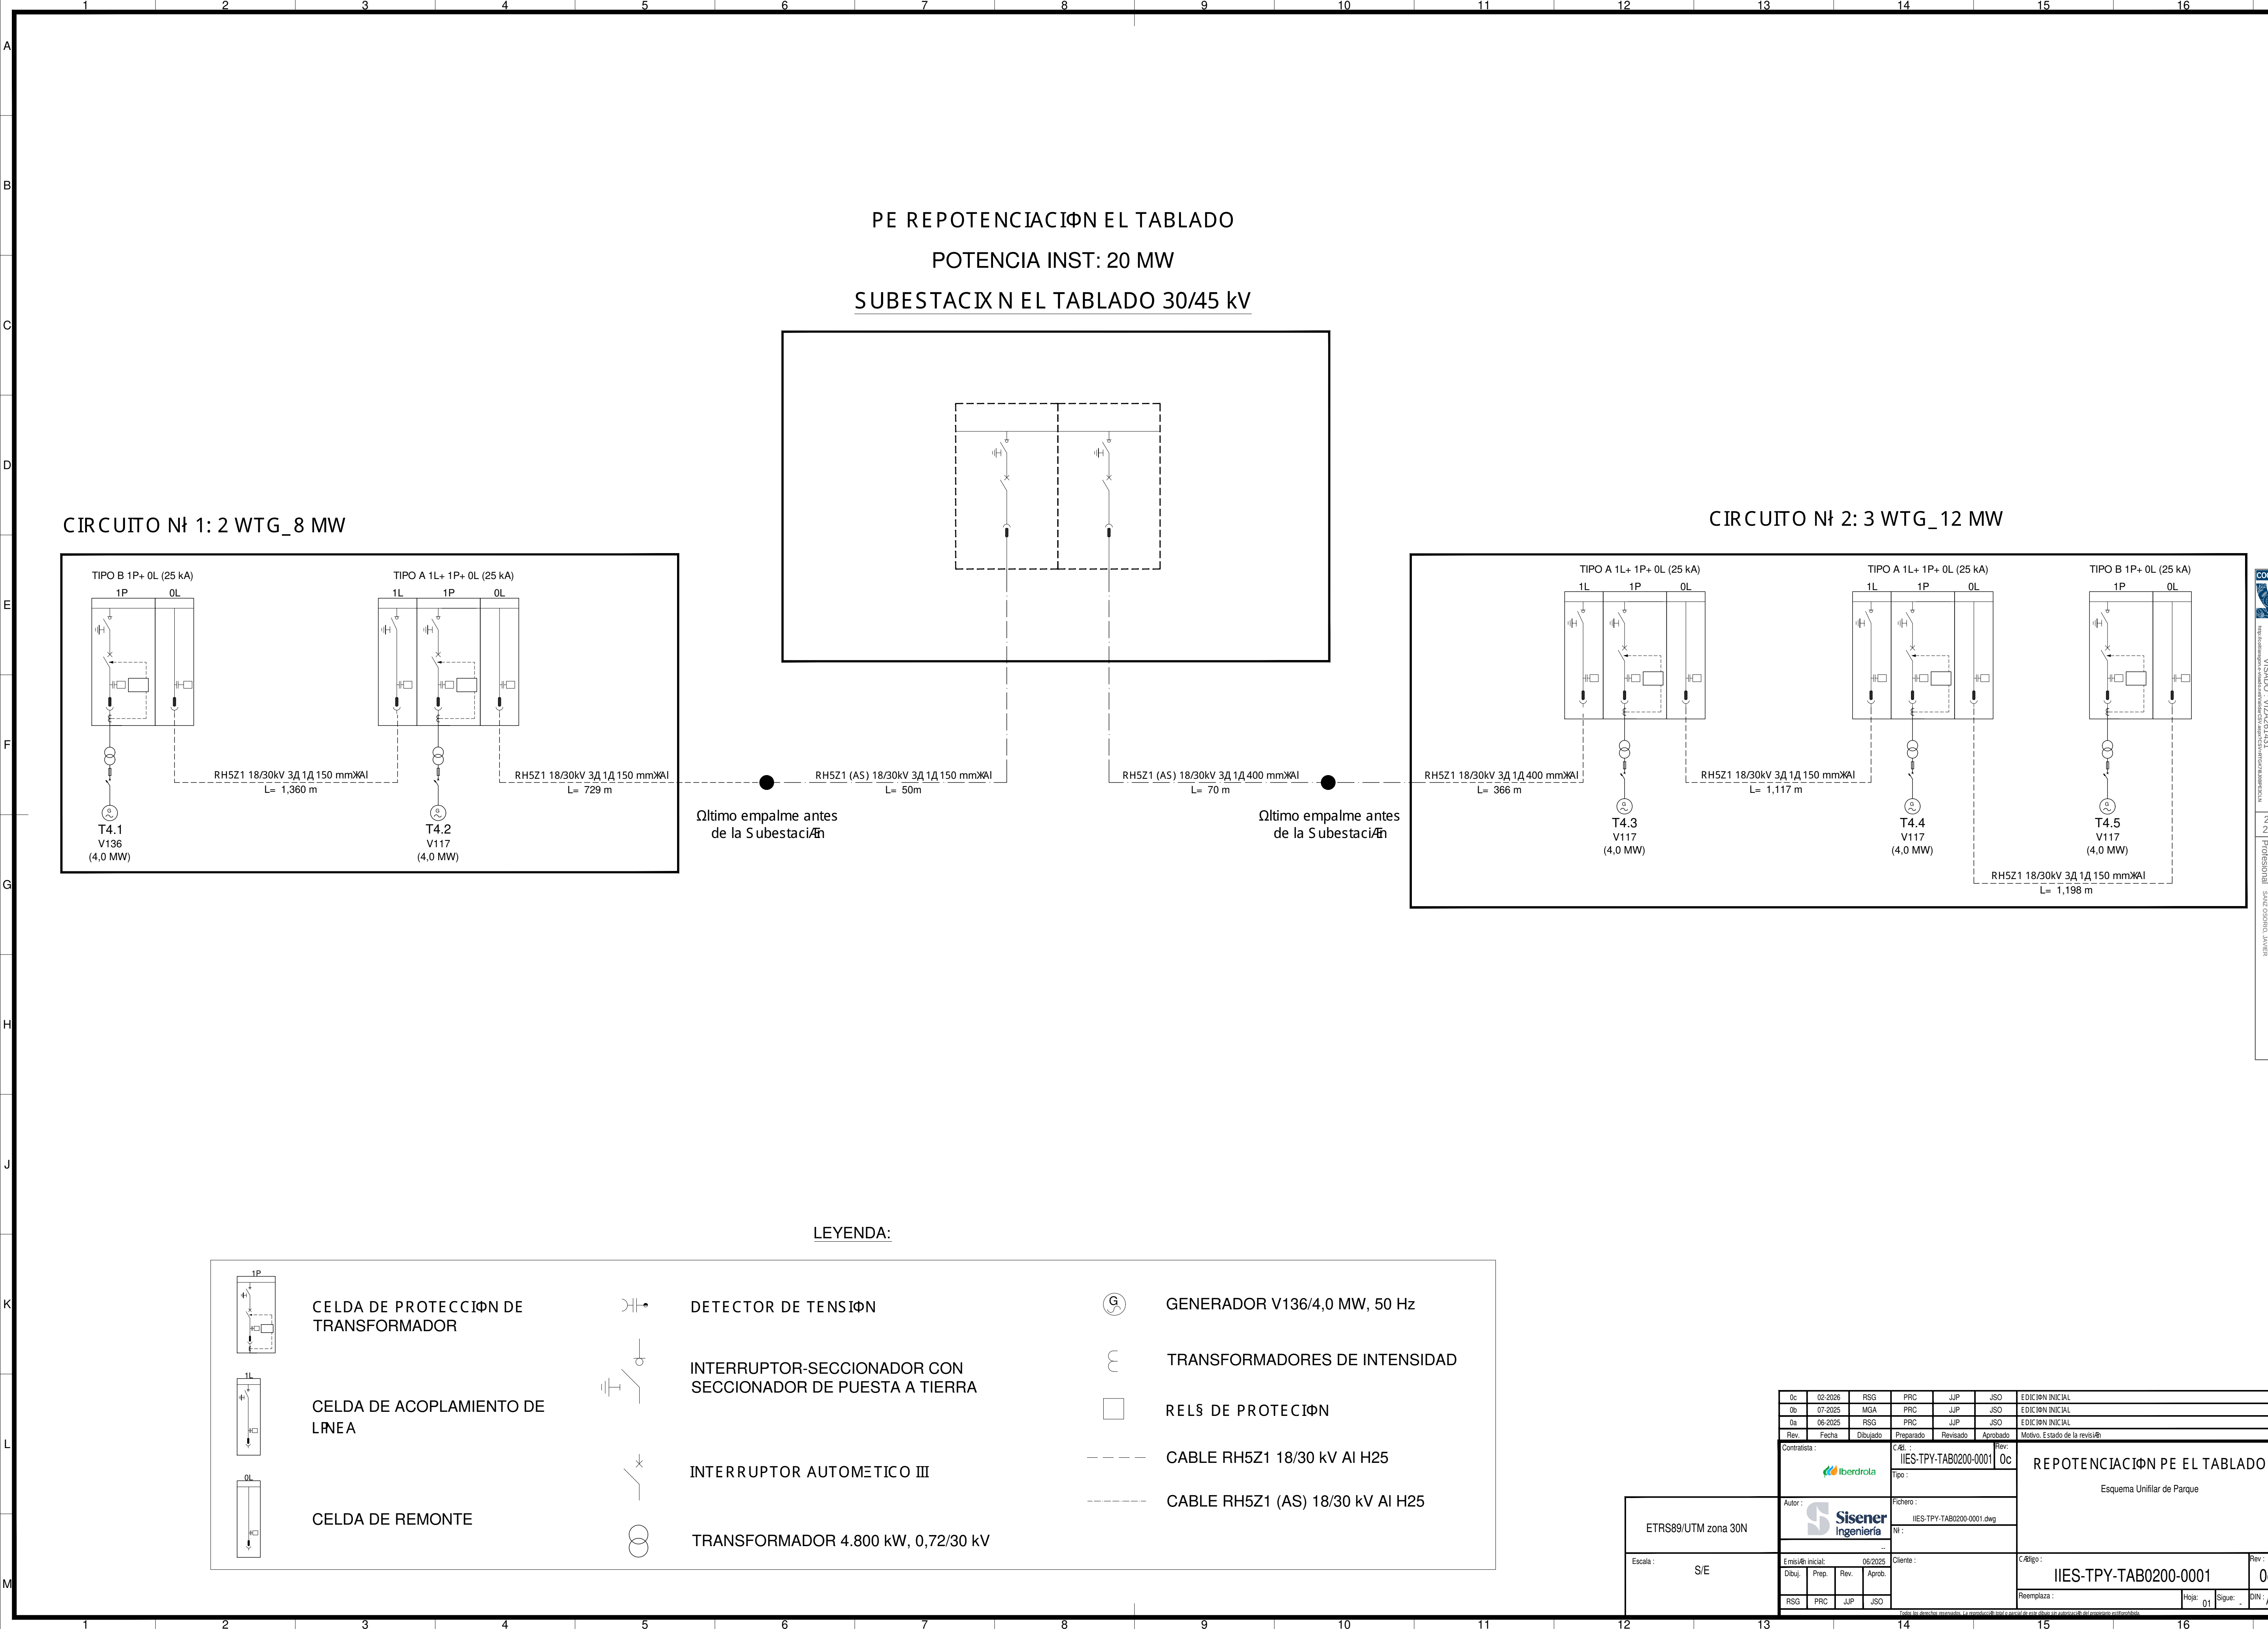

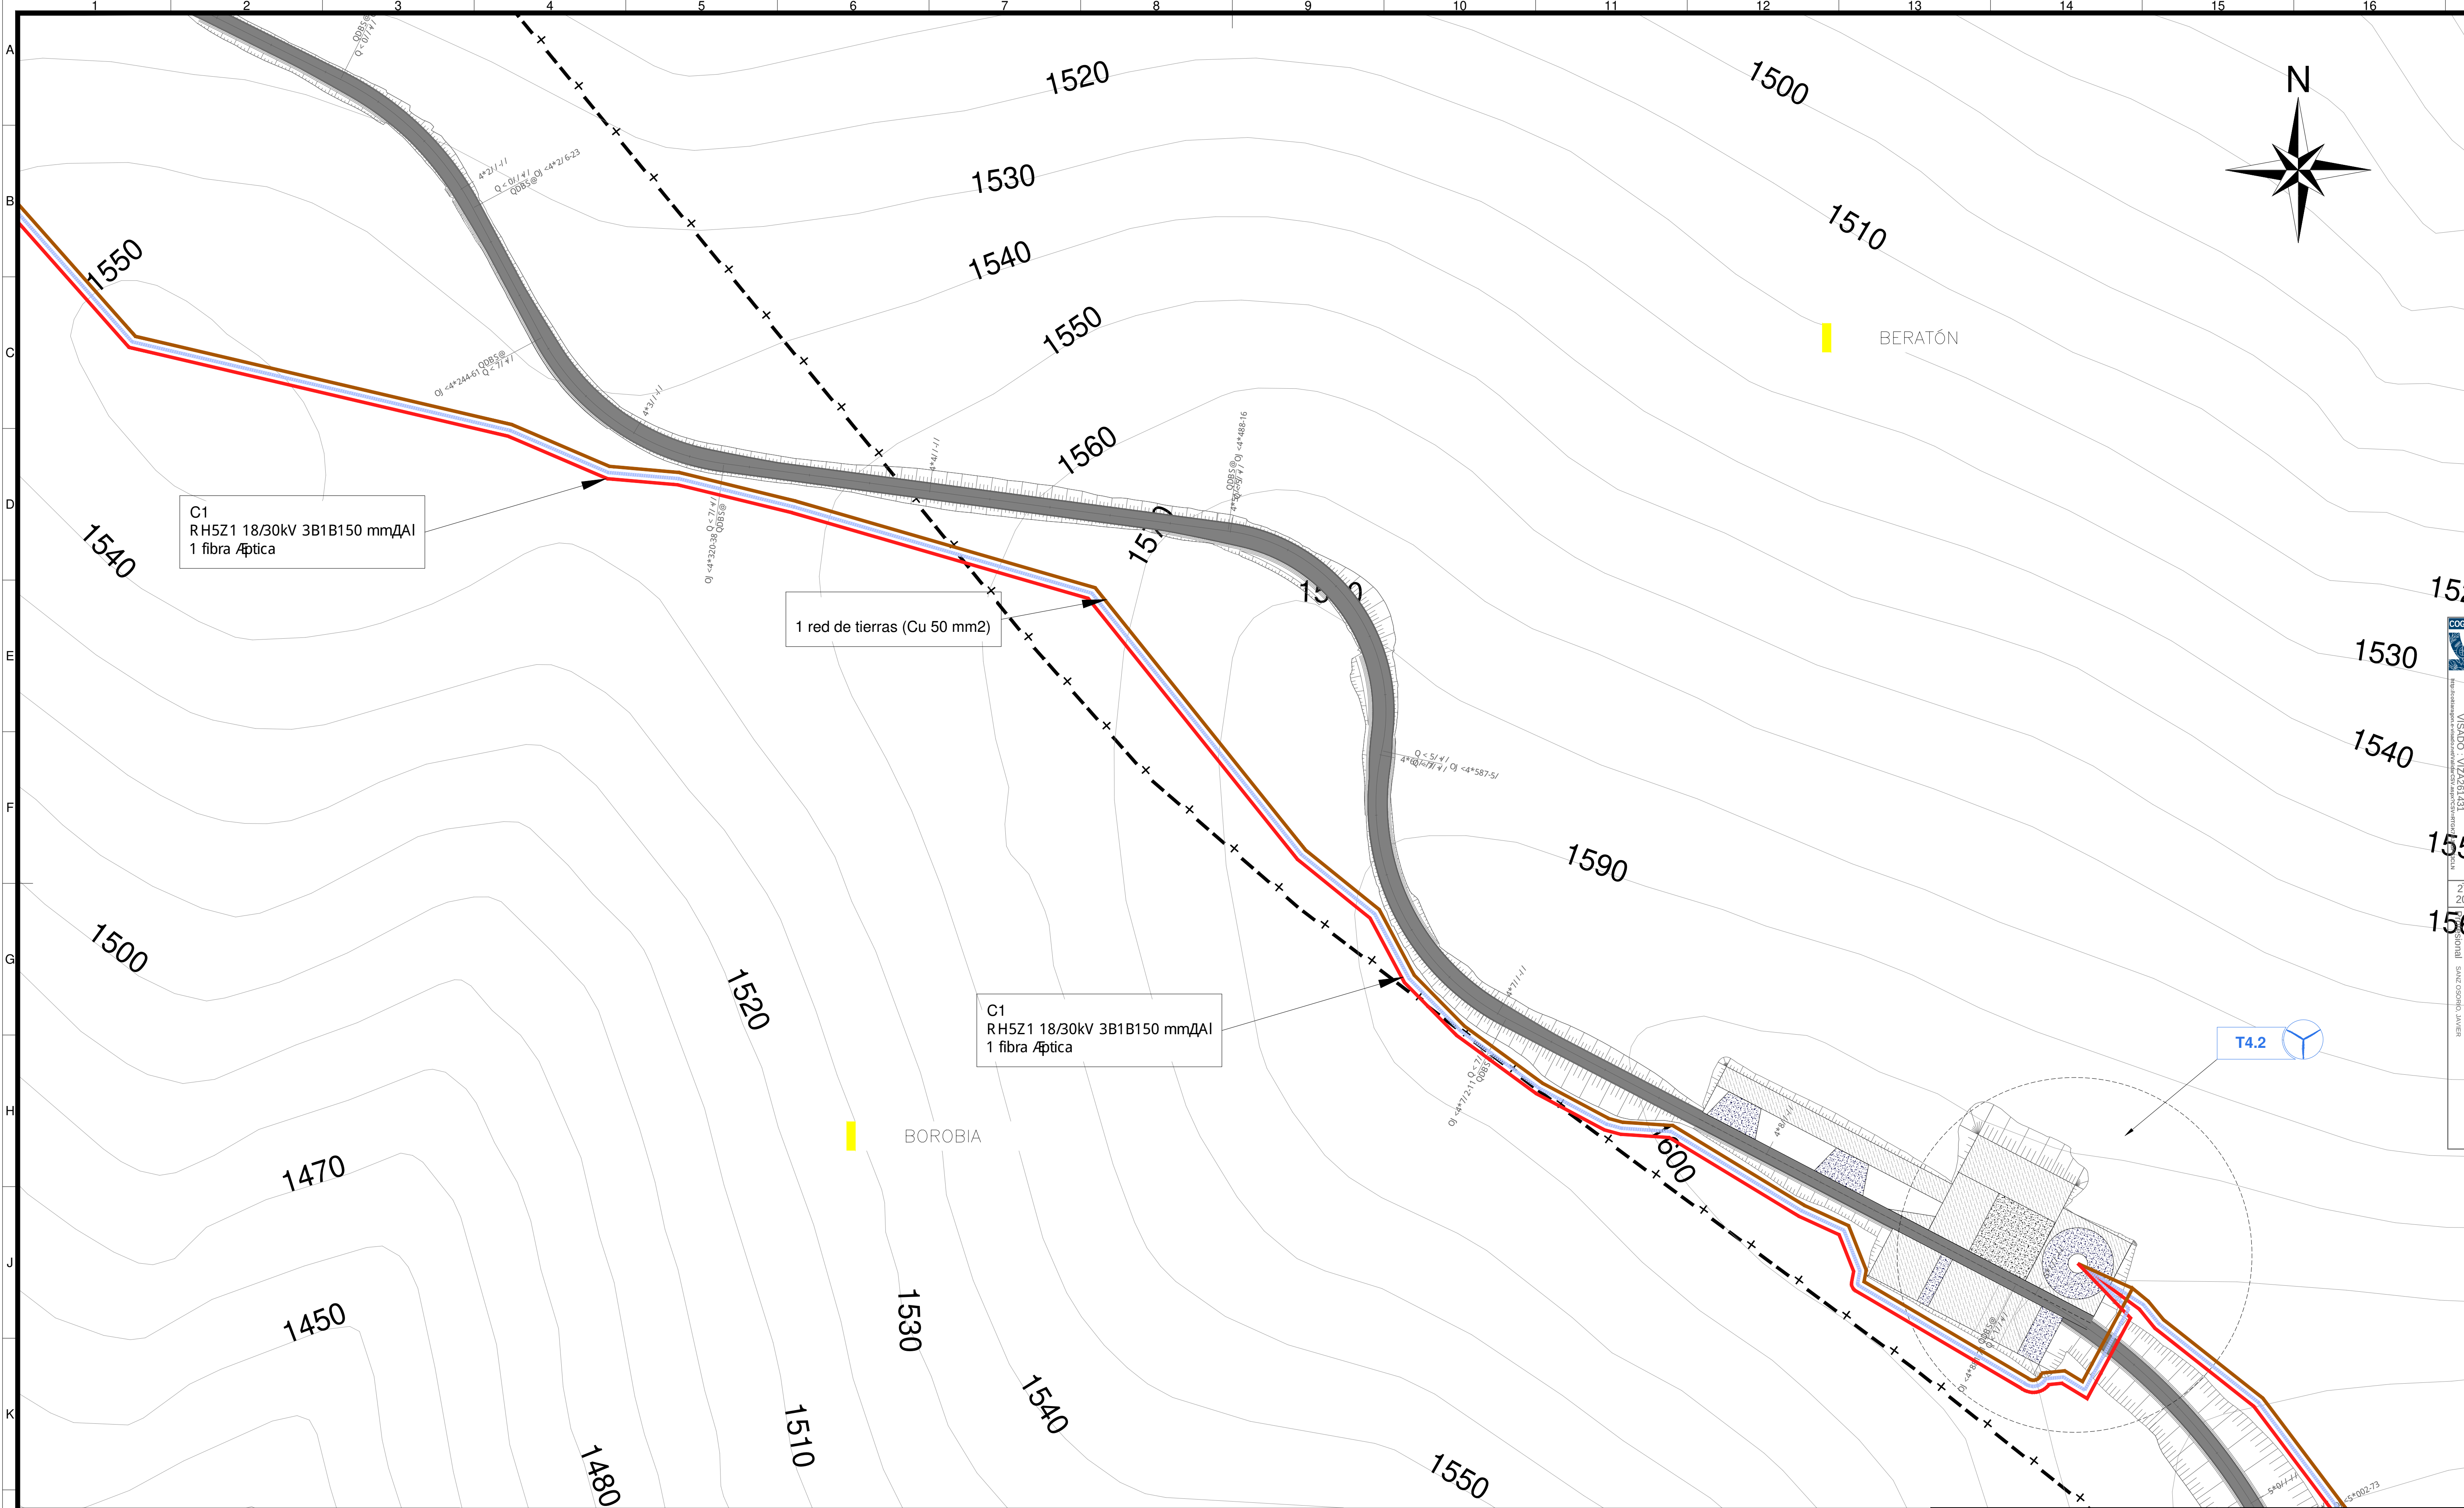

LEYENDA:
Límite Territorial Municipal

LEYENDA:
FO - CIRCUITO 1
FO - CIRCUITO 2
MT - CIRCUITO 1
MT - CIRCUITO 2
RED DE TIERRAS


LEYENDA IGN:
CARRETERAS PRINCIPALES
CARRETERAS NO CATALOGADAS
VÍAS PECUARIAS
HIDROGRAFÍA
LÍNEAS ELÉCTRICAS
GASODUCTO
CARRETERAS AUTOMÓVILES

NOTAS:
1. TODAS LAS MEDIDAS SE EXPRESAN EN "METROS" SALVO QUE SE INDIQUE LO CONTRARIO.
2. EL SISTEMA DE COORDENADAS UTILIZADO ES: UTM ETRS89 HUSO 30.
PLANOS DE REFERENCIA:
PLANO CAMINOS Y PLATAFORMAS: PLANTA Y PERFIL LONGITUDINAL:
- IES-TPY-TAB0600-0001
SECCIÓN TIPO DE CAMINOS:
- IES-TPY-TAB0600-0001
PLANO DETALLE DE ENTRONQUE:
- IES-TPY-TAB0600-0001
PLANO TIPO DE PLATAFORMA DE MONTAÑA:
- IES-TPY-TAB0600-0001

ETRS89/UTM zona 30N
Escala : 1/1.000

0d	02-2026	RSG	PRC	JJP	JSO	SEGÚN COMENTARIOS
0c	09-2025	RSG	PRC	JJP	JSO	SEGÚN COMENTARIOS
0b	08-2025	RSG	PRC	JJP	JSO	SEGÚN COMENTARIOS
Rev.	Fecha	Dibujado	Preparado	Revisado	Aprobado	Motivo. Estado de la revisión
Contratista :		Cód.:		Rev.:		
		IIES-TPY-TAB0600-0001		0d		
Tipo :		PROYECTO				
Autor :		Fichero :				
		IIES-TPY-TAB0600-0001.dwg				
NI :		..				
Escala inicial:		09/2025		Cliente :		
Dibuj.	Prep.	Rev.	Aprob.	Código :		
				IIES-TPY-TAB0600-0001		
Reemplaza :				Hoja: 02 Sigue: 03		
MGA	PRC	JJP	JSO	DN: A1		

Ficha de desarrollo procedente de la memoria de cálculo de este dibujo de proyecto (B) (proyecto en desarrollo)

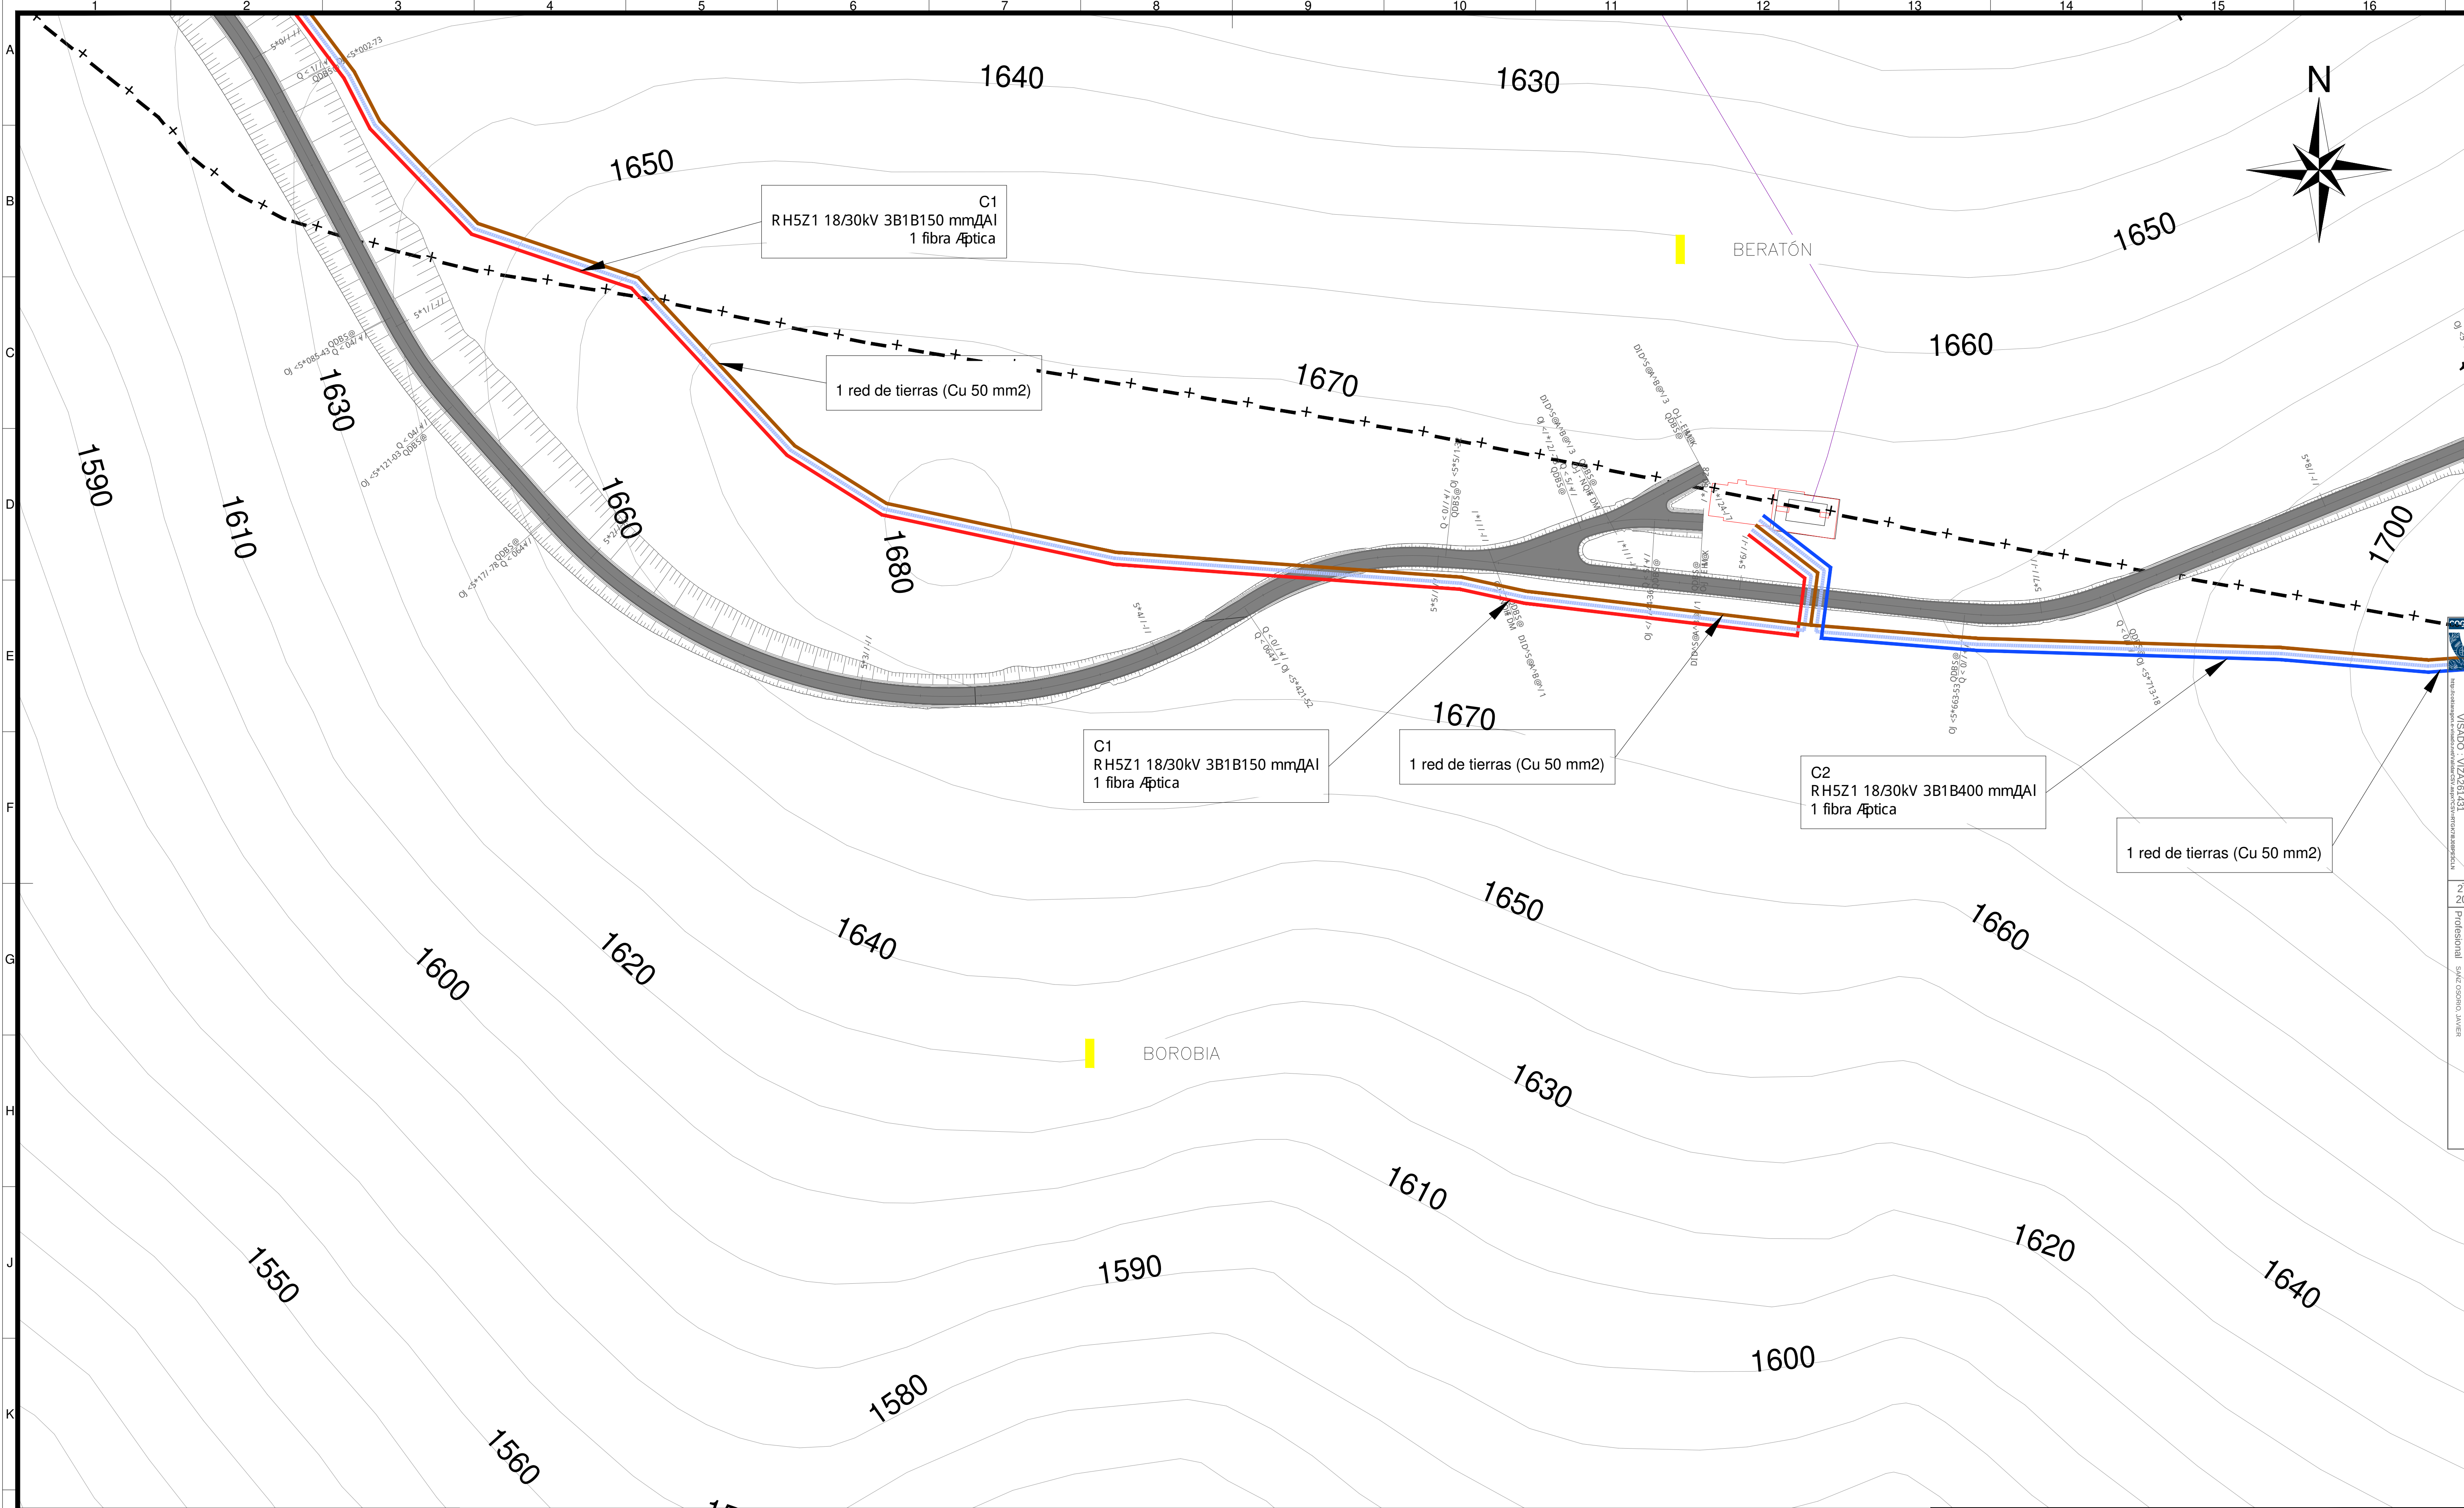

LEYENDA:
Límite Territorio Municipal

LEYENDA:
FO - CIRCUITO 1
FO - CIRCUITO 2
MT - CIRCUITO 1
MT - CIRCUITO 2
RED DE TIERRAS



LEYENDA IGN:
CARRETERAS PRINCIPALES
CARRETERAS NO CATALOGADAS
VIAS PECUARIAS
HIDROGRAFIA
LINEAS ELÉCTRICAS
GASODUCTO
CARRETERAS AUTOMÓVICAS

NOTAS:
1. TODAS LAS MEDIDAS SE EXPRESAN EN "METROS" SALVO QUE SE INDIQUE LO CONTRARIO.
2. EL SISTEMA DE COORDENADAS UTILIZADO ES: UTM ETRS89 HUSO 30.
PLANOS DE REFERENCIA:
PLANO CAMINOS Y PLATAFORMAS: PLANTA Y PERFIL LONGITUDINAL:
IES-TPY-TAB16000-0001
SECCION TIPO DE CAMINOS:
IES-TPY-TAB16000-0001
PLANO DETALLE DE ENTORQUE:
IES-TPY-TAB16000-0001
PLANO TIPO DE PLATAFORMA DE MONTAJE:
IES-TPY-TAB13000-0001

ETRS89/UTM zona 30N
Escala : 1/1.000

0d	02-2026	RSG	PRC	JJP	JSO	SEGÚN COMENTARIOS	
0c	09-2025	RSG	PRC	JJP	JSO	SEGÚN COMENTARIOS	
0b	08-2025	RSG	PRC	JJP	JSO	SEGÚN COMENTARIOS	
Rev.	Fecha	Dibujado	Preparado	Revisado	Aprobado	Motivo. Estado de la revisión	
Contratista:				Cód. Rev. IIES-TPY-TAB0600-0001 0d		REPOTENCIACIÓN PE EL TABLADO Layout de MT, FO y Tierras	
Autor:				Tipo: PROYECTO			
		Fichero: IIES-TPY-TAB0600-0001.dwg					
		Nº: ..					
Escala inicial: 09/2025		Cliente:		Código: IIES-TPY-TAB0600-0001		Rev: 0c	
Dibuj.	Prep.	Rev.	Aprob.				
RSG	PRC	JJP	JSO				
Reemplaza:						Hoja: 03	Sigue: 04
DIN: A1							

Formato de documento electrónico. La numeración de los planos de cada dibujo debe ser consecutiva (01, 02, 03, etc.)

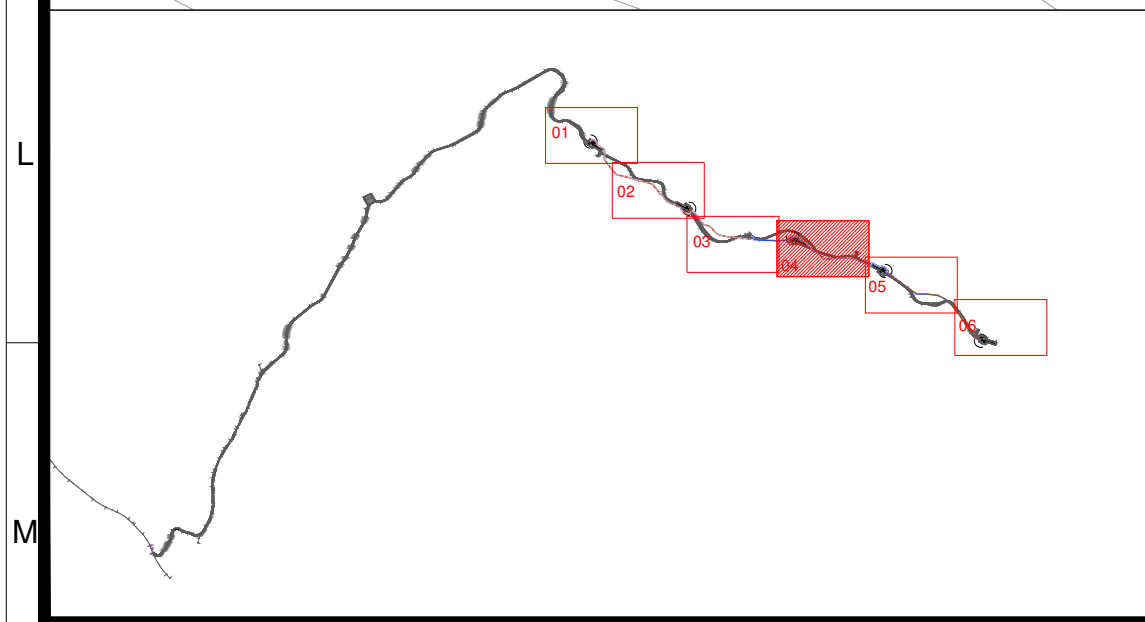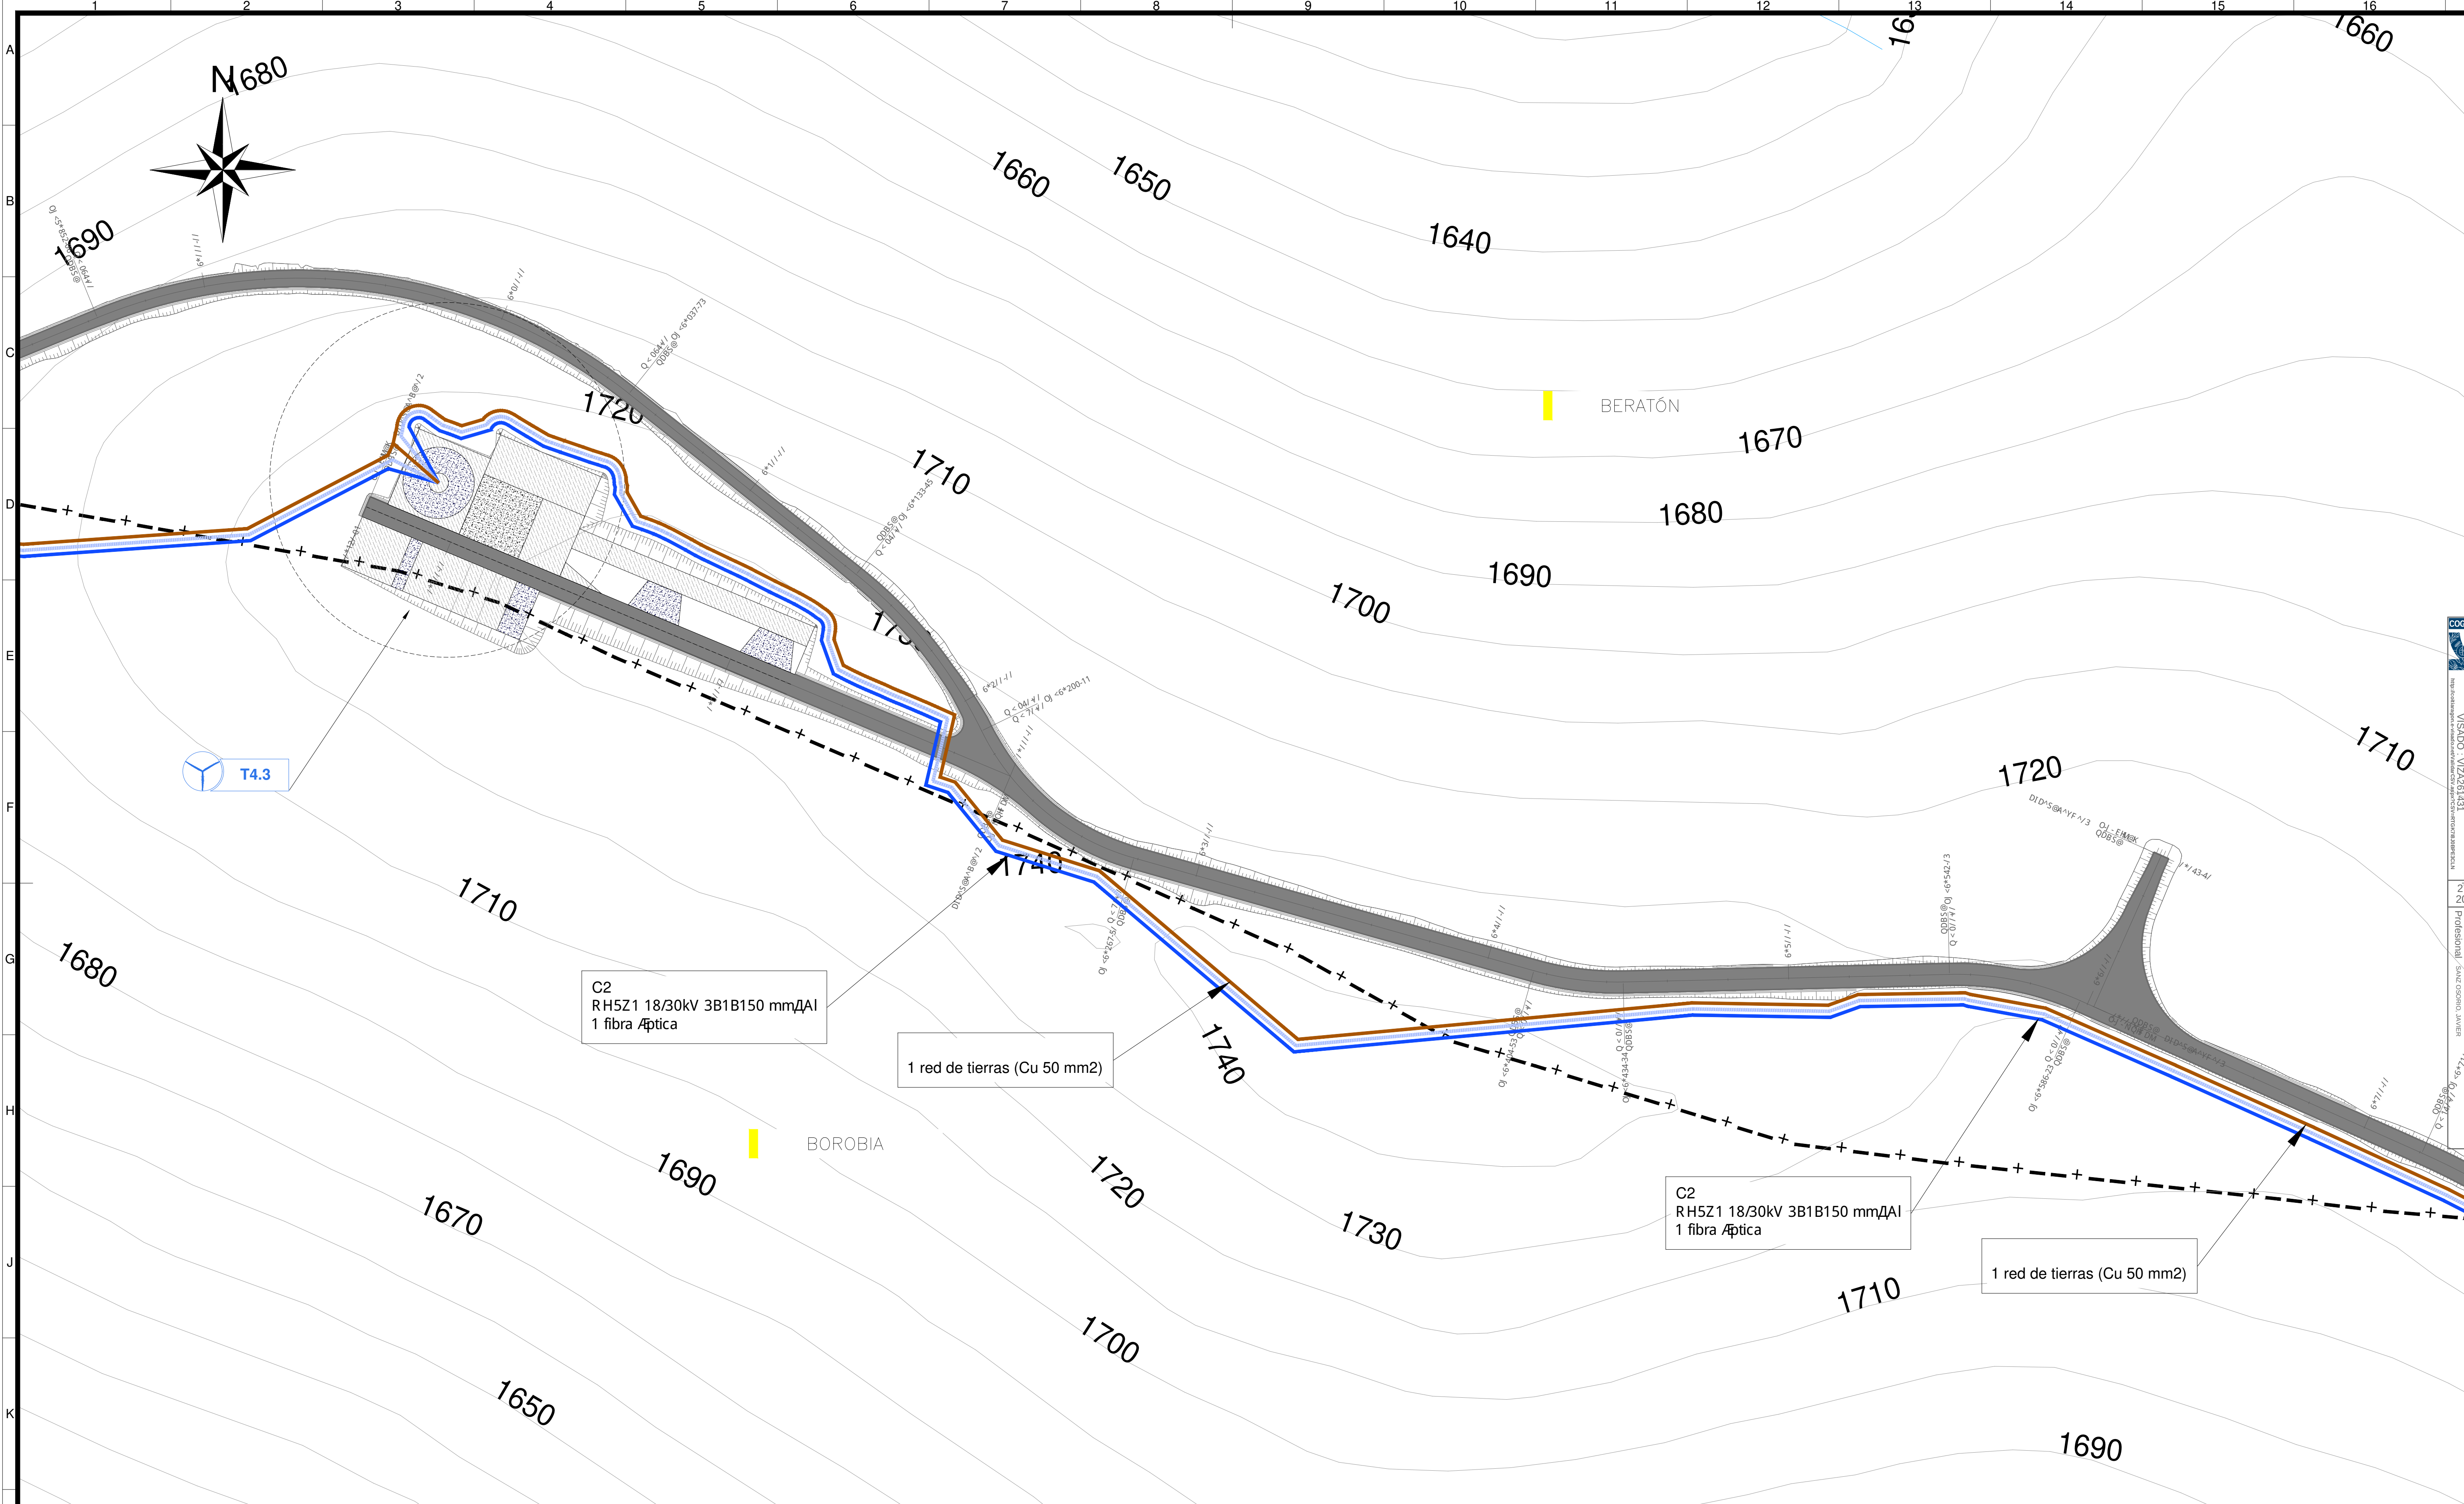

LEYENDA:		
FO - CIRCUITO 1	MT - CIRCUITO 1	RED DE TIERRAS
FO - CIRCUITO 2	MT - CIRCUITO 2	

LEYENDA IGN:	
CARRETERAS PRINCIPALES	
CARRETERAS NO CATALOGADAS	
VÍAS PECUARIAS	
HIDROGRAFÍA	
LÍNEAS ELÉCTRICAS	
GASODUCTO	
CARRETERAS AUTOMÓVICAS	


NOTAS:

1. TODAS LAS MEDIDAS SE EXPRESAN EN "METROS" SALVO QUE SE INDIQUE LO CONTRARIO.
2. EL SISTEMA DE COORDENADAS UTILIZADO ES: UTM ETRS89 HUSO 30.

PLANOS DE REFERENCIA:

PLANO CAMINOS Y PLATAFORMAS: PLANTA Y PERFIL LONGITUDINAL:
- IES-TPY-TAB0600-0001
SECCIÓN TIPO DE CAMINOS:
- IES-TPY-TAB0600-0001
PLANO DETALLE DE ENTORQUE:
- IES-TPY-TAB0600-0001
PLANO TIPO DE PLATAFORMA DE MONTAJE:
- IES-TPY-TAB13080-0001

ETRS89/UTM zona 30N		Escala : 1/1.000	
Contratista : Iberdrola		Autor : Sisener Ingeniería	
Tipo : PROYECTO		Rev : 0d	
Fecha : 02-2025		Cliente : IES-TPY-TAB0600-0001	
Revisión : 01		Reemplaza : 05	
Revisión : 02		Revisión : 03	
Revisión : 04		Revisión : 05	
Revisión : 06		Revisión : 07	
Revisión : 344		Revisión : 345	

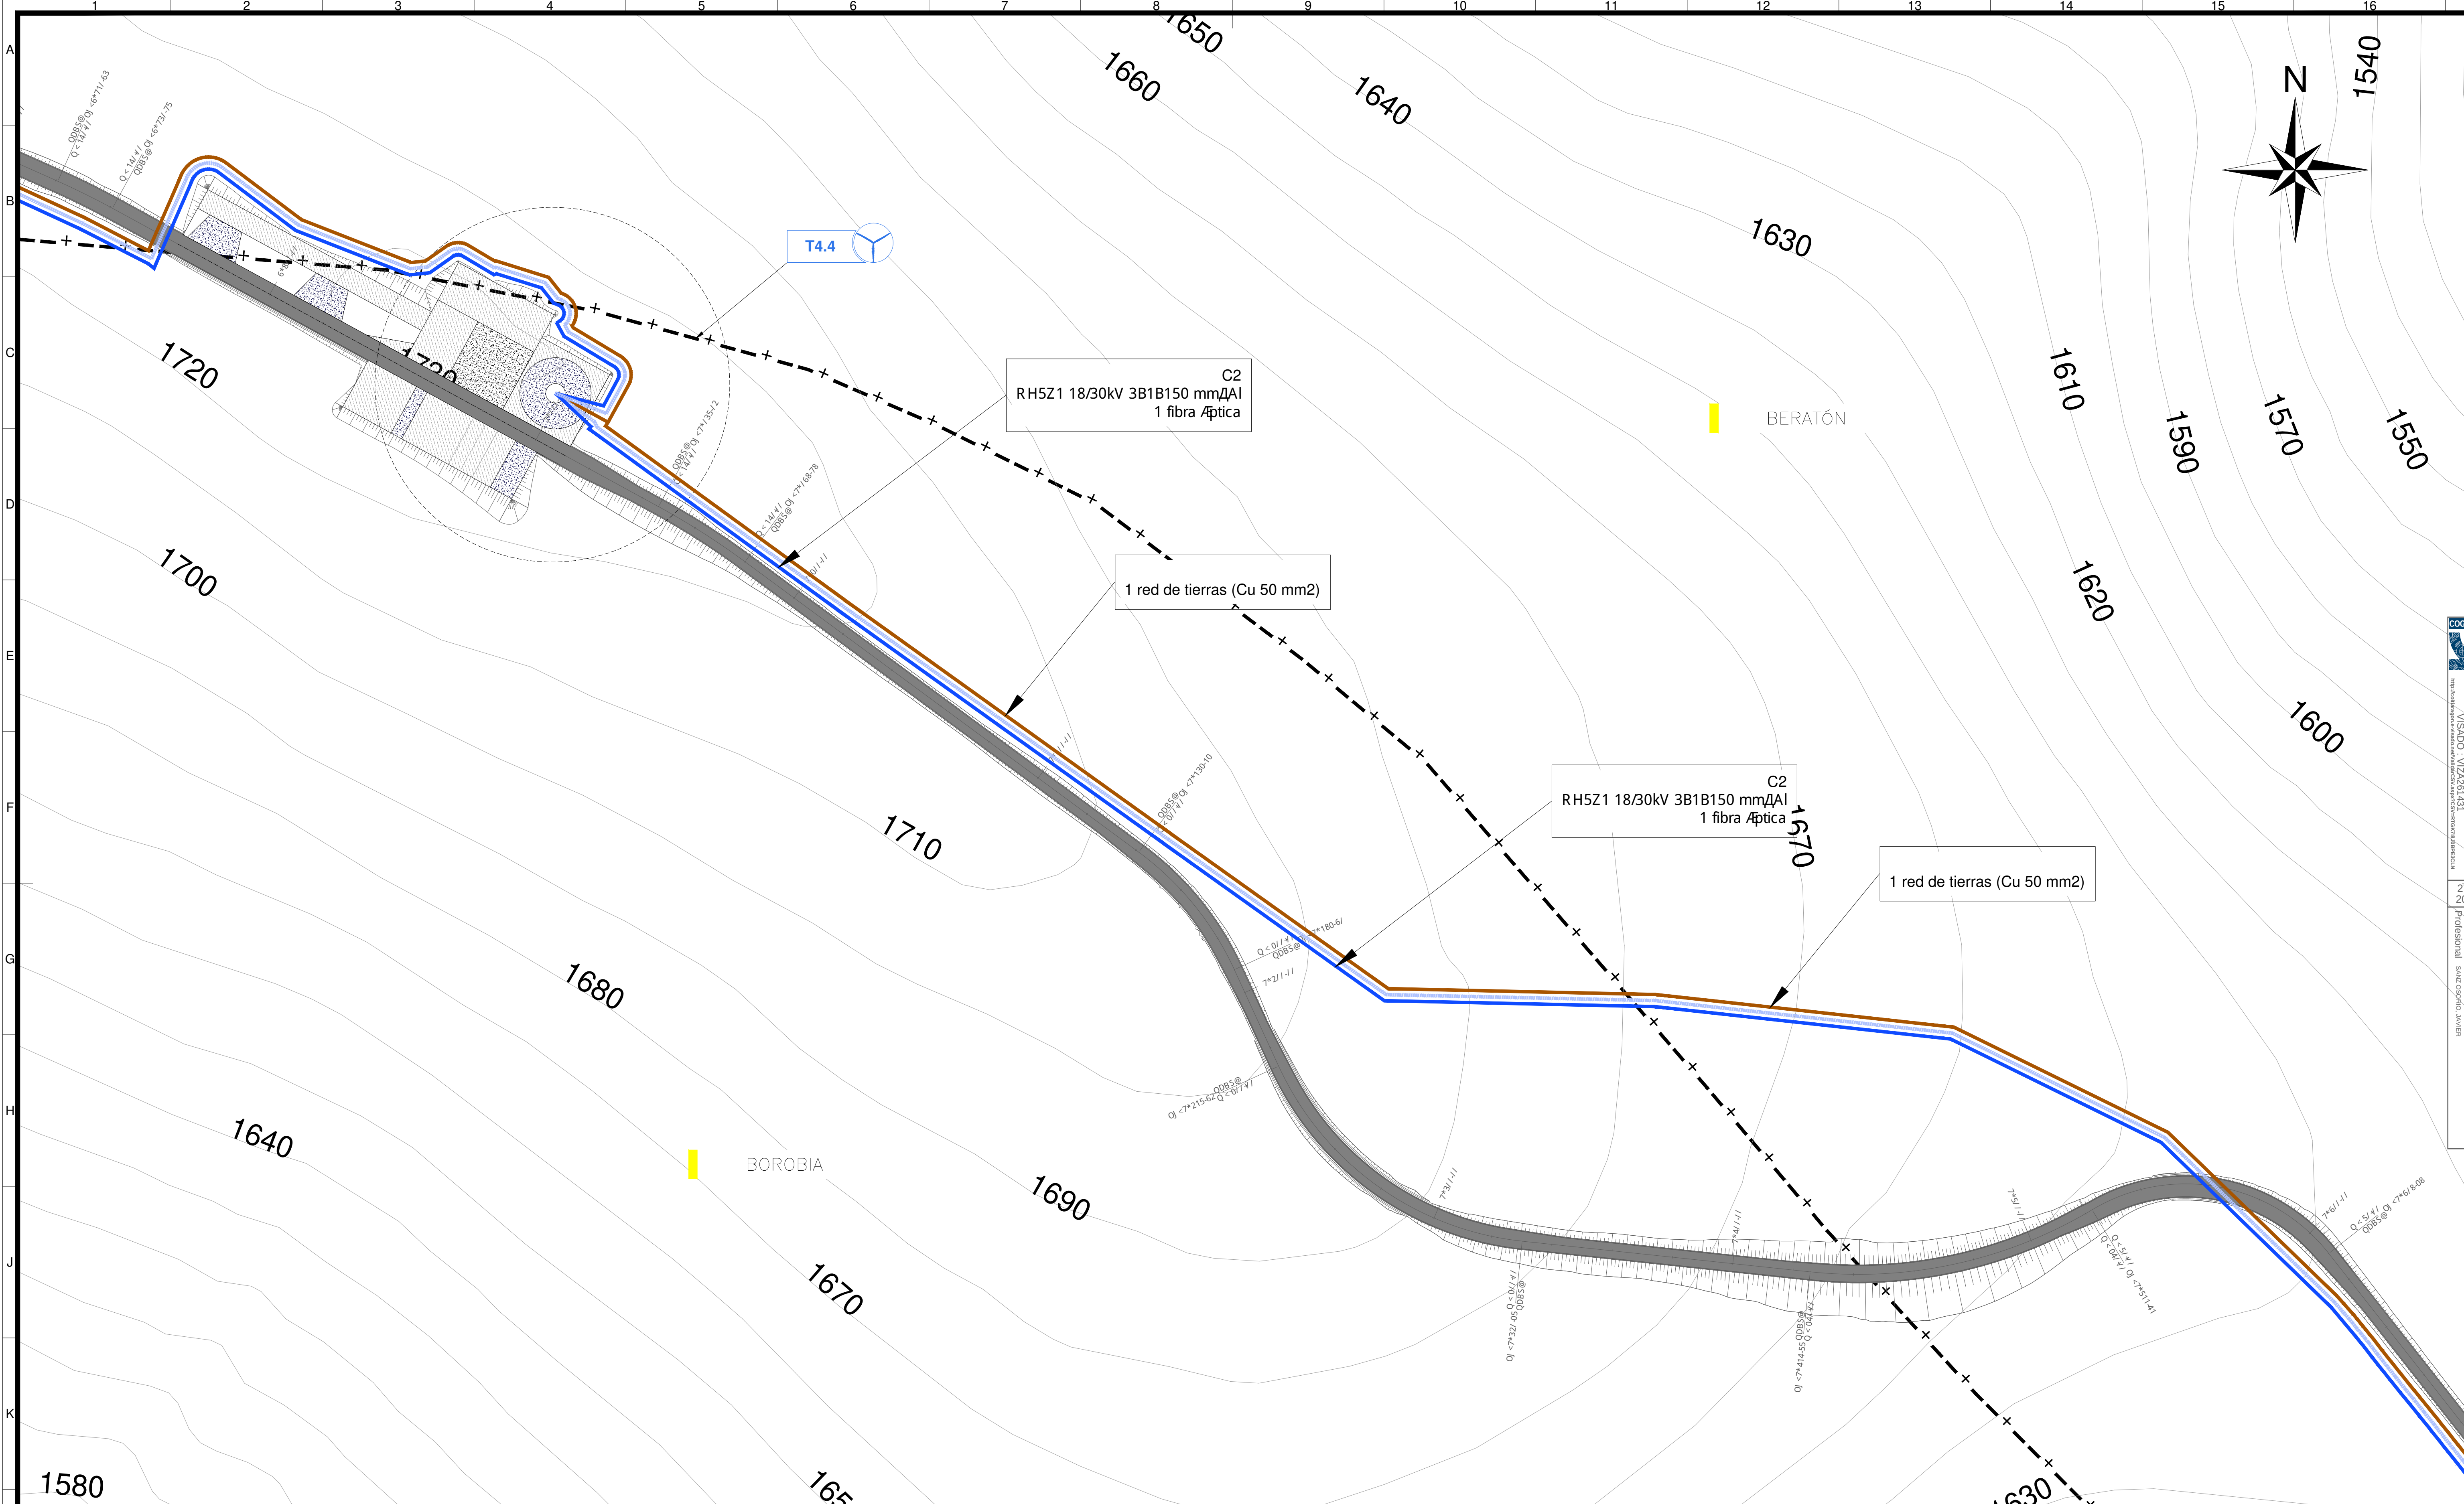

LEYENDA:

- FO - CIRCUITO 1
- FO - CIRCUITO 2
- MT - CIRCUITO 1
- MT - CIRCUITO 2
- RED DE TIERRAS

LEYENDA IGN:

- CARRETERAS PRINCIPALES
- CARRETERAS NO CATALOGADAS
- VÍAS PECUARIAS
- HIDROGRAFÍA
- LÍNEAS ELÉCTRICAS
- GASODUCTO
- CARRETERAS AUTOMÁTICAS

NOTAS:

- TODAS LAS MEDIDAS SE EXPRESAN EN "METROS" SALVO QUE SE INDIQUE LO CONTRARIO.
- EL SISTEMA DE COORDENADAS UTILIZADO ES: UTM ETRS89 HUSO 30.

PLANOS DE REFERENCIA:

- PLANO CAMINOS Y PLATAFORMAS: PLANTA Y PERFIL LONGITUDINAL: IIES-TPY-TAB16005-0001
- SECCIÓN TIPO DE CAMINOS: IIES-TPY-TAB16006-0001
- PLANO DETALLE DE ENTRONQUE: IIES-TPY-TAB16005-0001
- PLANO TIPO DE PLATAFORMA DE MONTAJE: IIES-TPY-TAB13080-0001

0d	02-2025	RSG	PRC	JJP	JSO	SEGÚN COMENTARIOS
0c	09-2025	RSG	PRC	JJP	JSO	SEGÚN COMENTARIOS
0b	08-2025	RSG	PRC	JJP	JSO	SEGÚN COMENTARIOS
Rev.	Fecha	Dibujado	Preparado	Revisado	Aprobado	Motivo. Estado de la revisión

Contratista: IIES-TPY-TAB0600-0001

Autor: Archivo: IIES-TPY-TAB0600-0001.dwg

Emisión inicial: 09/2025

Dibuj: RSG Prep: PRC Rev: JJP Aprob: JSO

Cliente: REPOTENCIACIÓN DE EL TABLADO

Layout de MT, FO y Tierras


Código: IIES-TPY-TAB0600-0001

Reemplaza: Hoja: 05 Sigue: 06

Rev: 0d

ETRS89/UTM zona 30N

Escala: 1/1.000

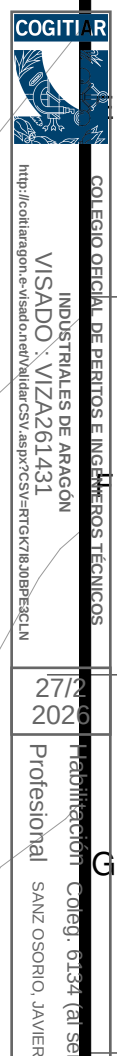

FO - CIRCUITO 1 MT - CIRCUITO 1 RED DE TIERRAS

FO - CIRCUITO 2 MT - CIRCUITO 2

- CARRETERAS PRINCIPALES
- CARRETERAS NO CATALOGADAS
- VÍAS PECUARIAS
- HIDROGRAFÍA
- LÍNEAS ELÉCTRICAS
- GASODUCTO
- CARRETERAS AUTOMÓVILES

PLANOS DE REFERENCIA:

PLANO CAMINOS Y PLATAFORMAS, PLANTA Y PERFIL LONGITUDINAL:
- IES-TPY-TAB16035-0001


SECCION TIPO DE CAMINOS:
- IES-TPY-TAB16036-0001

PLANO DETALLE DE ENTRONQUE:
- IES-TPY-TAB16005-0001


PLANO TIPO DE PLATAFORMA DE MONTAJE:
- IES-TPY-TAB13080-0001

Escala : 1/1.000


Todos los derechos reservados. La reproducción total o parcial de este dibujo sin autorización del propietario es estrictamente prohibida.

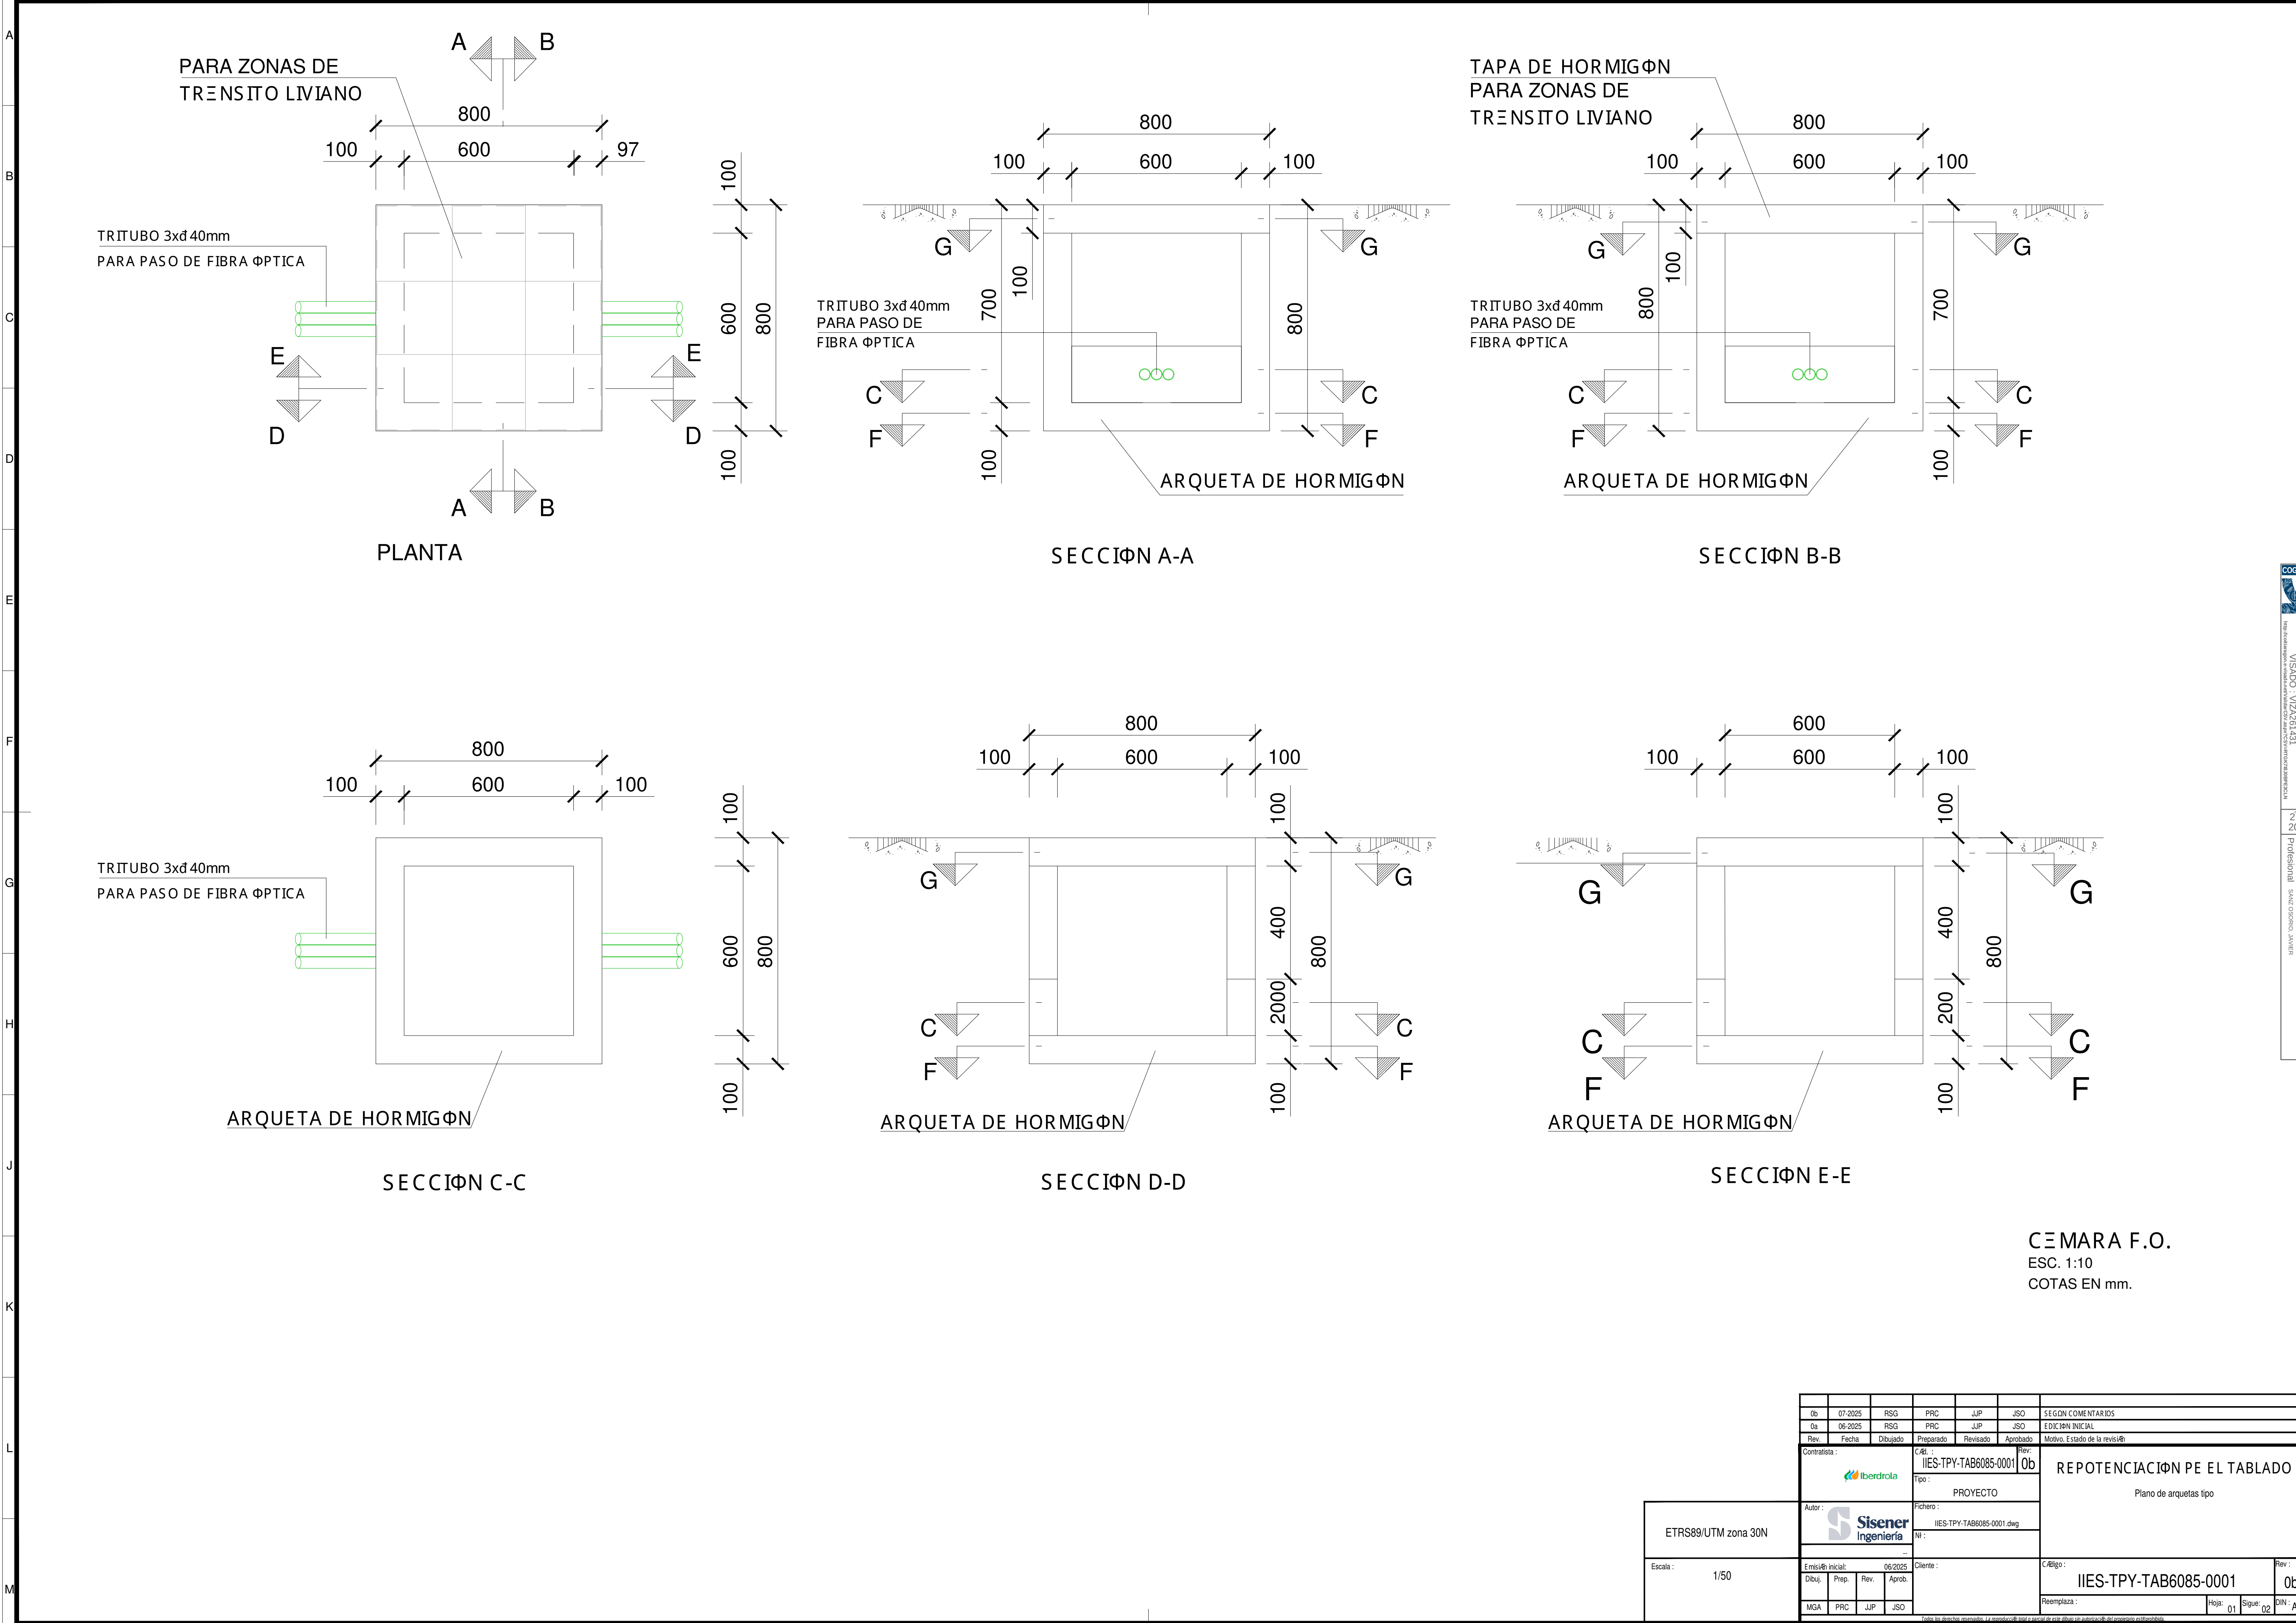


0b	07-2025	RSG	PRC		JJP	JSO	SEGÚN COMENTARIOS				
0a	06-2025	RSG	PRC		JJP	JSO	EDICIÓN INICIAL				
Rev.	Fecha	Dibujado	Preparado	Revisado	Aprobado	Motivo. Estado de la revisión					
Contratista:			Cálculo:		Rev:		REPOTENCIACIÓN PE EL TABLADO Plano de arquetas tipo				
			IIES-TPY-TAB6085-0001		0b						
			Tipo:								
			PROYECTO								
Autor:			Fichero:								
			IIES-TPY-TAB6085-0001.dwg								
NI:											
ETRS89/UTM zona 30N											
Escala:		1/50		Emisión inicial:		06/2025		Cliente:		Cálculo:	
				Dibuj.		Prep.		Rev.		Aprob.	
				MGA		PRC		JJP		JSO	
										Reemplaza:	
										Hoja:	
										01	
										Sigue:	
										02	
										DIN:	
										A1	
Todos los derechos reservados. La reproducción o el uso no autorizado de este dibujo sin el consentimiento escrito de Iberdrola es estrictamente prohibido.											

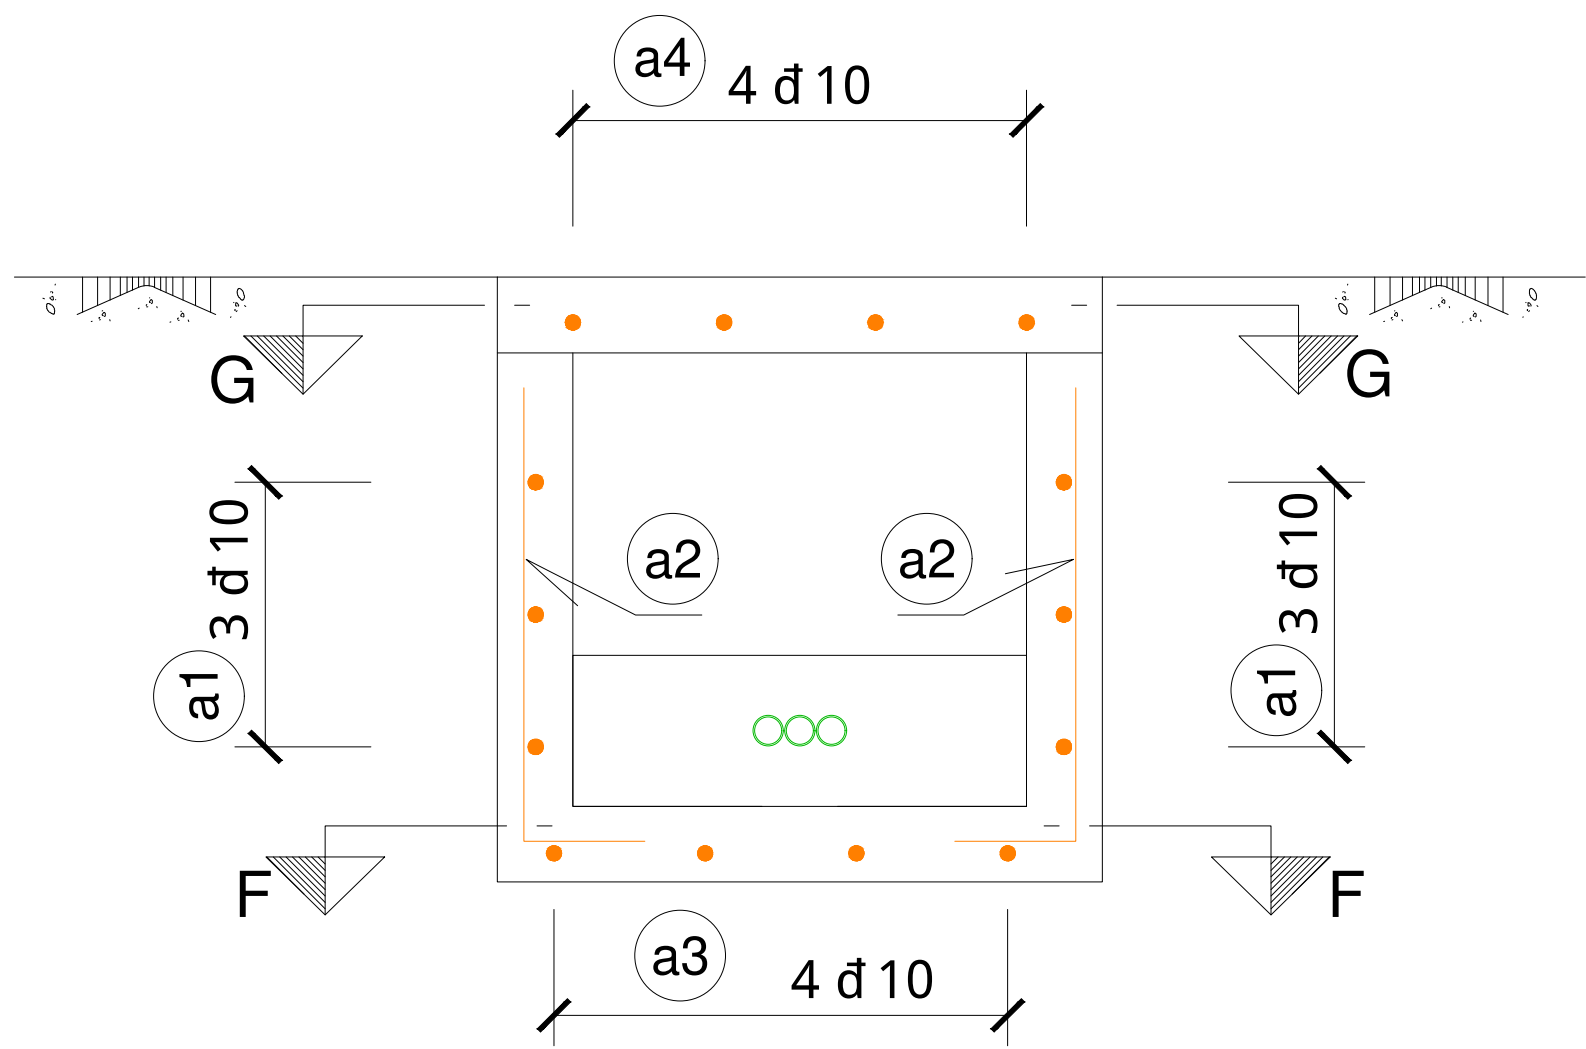


SECCIØN A-A

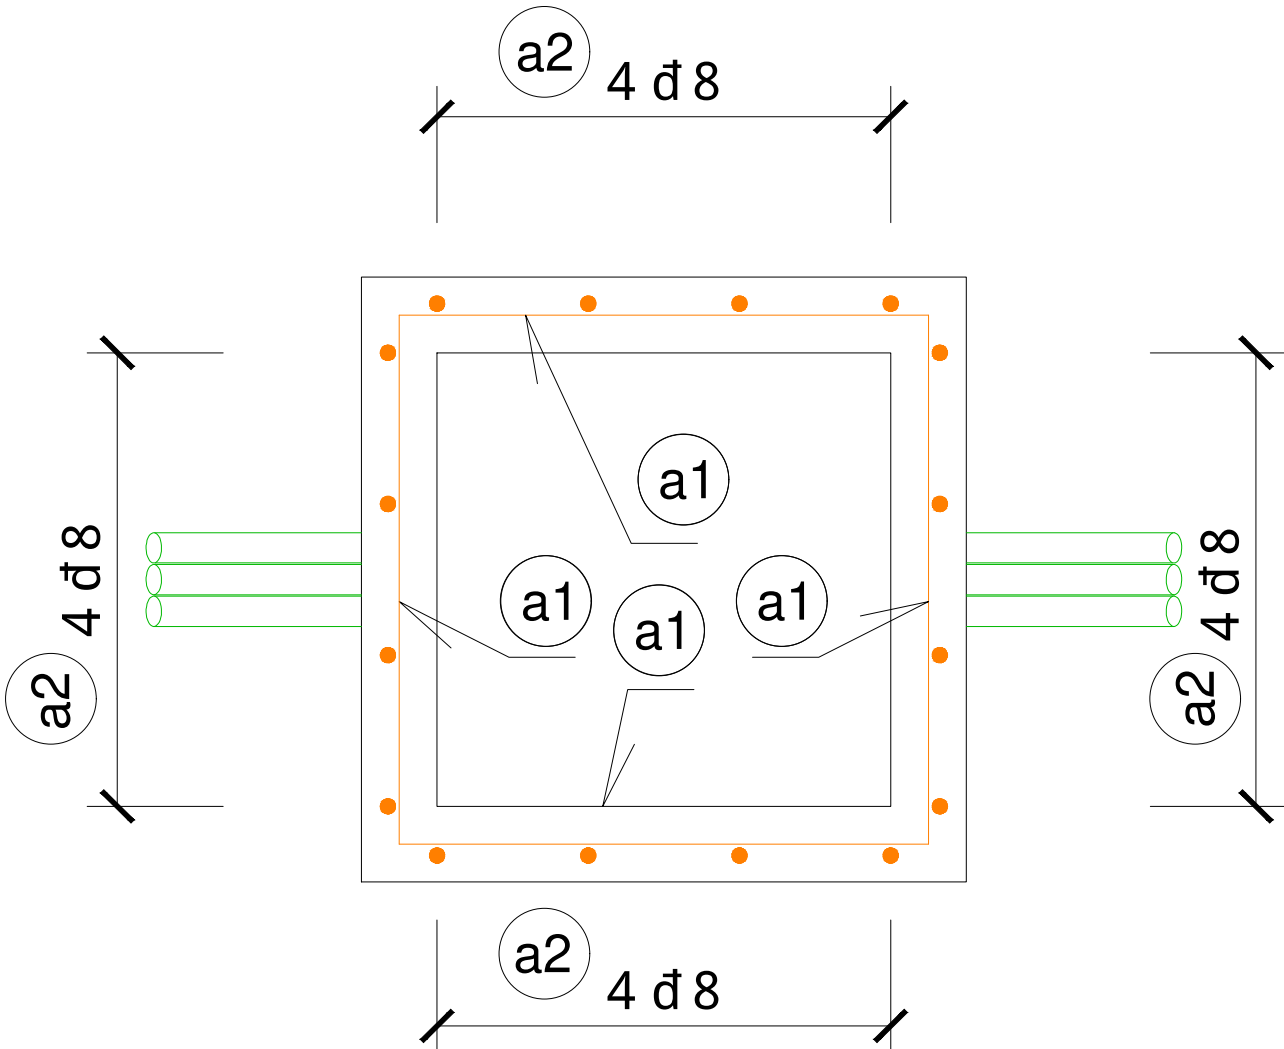

SECCIØN C-C

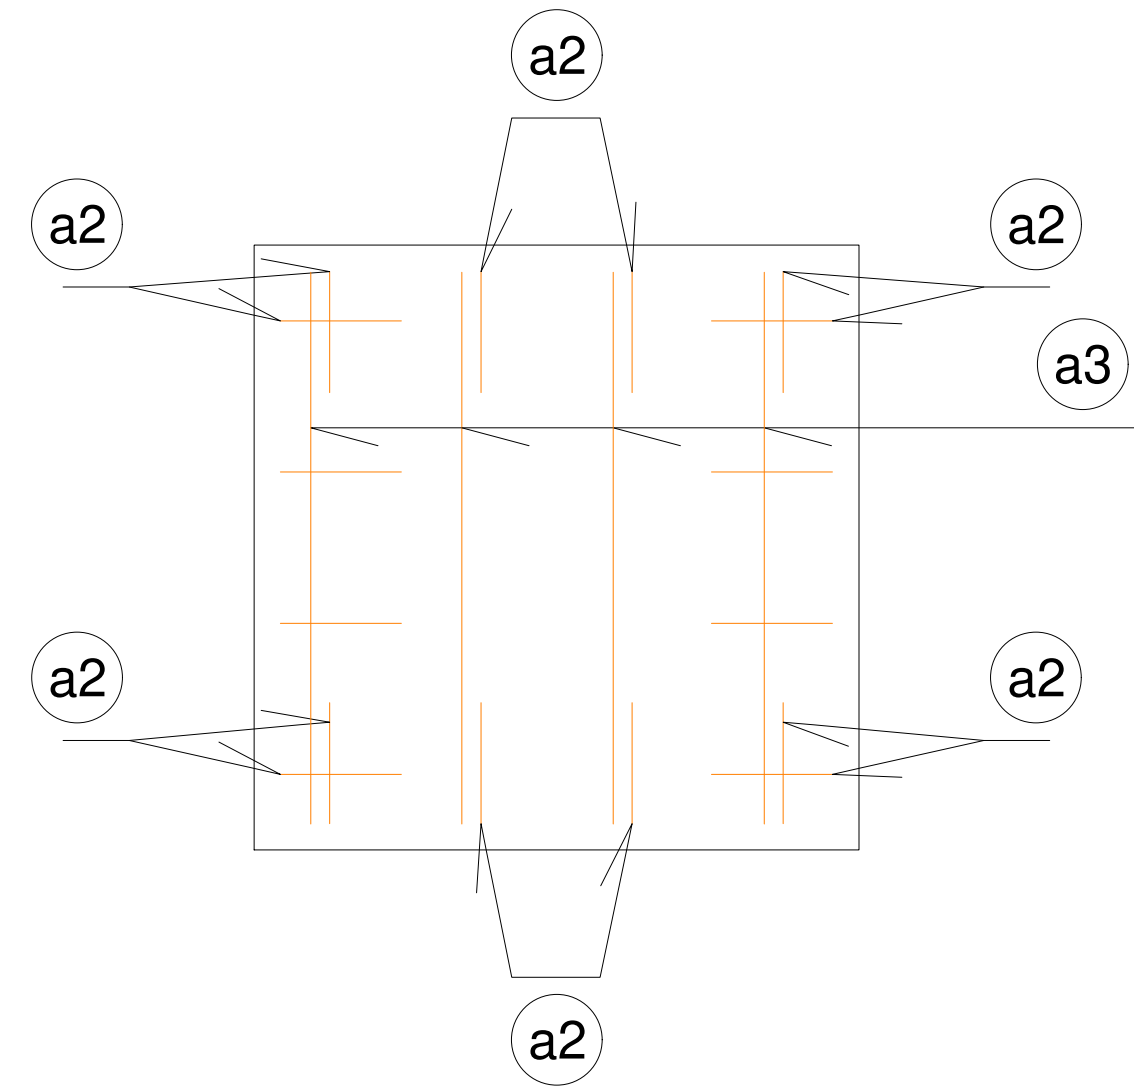

SECCIØN F-F

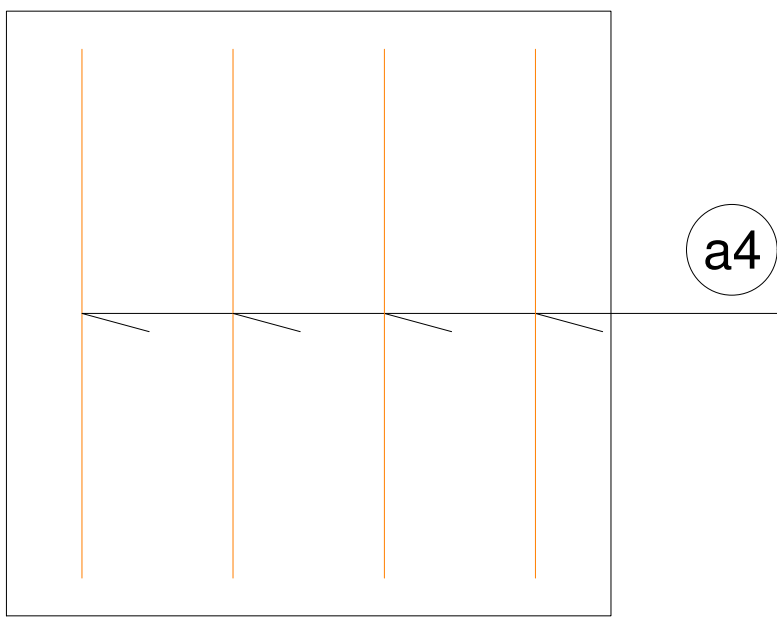


SECCIØN G-G

Notas:
a1: Varillas acero B500S $\varnothing$ 10
a2: Varillas acero B500S $\varnothing$ 8
a3: Varillas acero B500S $\varnothing$ 10
a4: Varillas acero B500S $\varnothing$ 10

C E M A R A F.O.
ESC. 1:10
COTAS EN mm.


ETRS89/UTM zona 30N
Escala : 1/50

Ob	07-2025	RSG	PRC	JJP	JSO	SEGØN COMENTARIOS	
Ob	06-2025	RSG	PRC	JJP	JSO	EDICIØN INICIAL	
Rev.	Fecha	Dibujado	Preparado	Revisado	Aprobado	Motivo. Estado de la revisiØn	
Contratista : 			C.Øl. : IIES-TPY-TAB6085-0001		Rev: Ob	REPOTENCIACIØN PE EL TABLADO Plano de arquetas tipo	
Tipo : PROYECTO							
Autor : 			Fichero : IIES-TPY-TAB6085-0001.dwg				
NI : 							
EmisiØn inicial: 06/2025						C.Øligo :	
Dibuj.	Prep.	Rev.	Aprob.	Cliente :		Rev :	
				IIES-TPY-TAB6085-0001		Ob	
MGA	PRC	JJP	JSO	Reemplaza :		Hoja: 02	Sigue: 03
						DIN: A1	

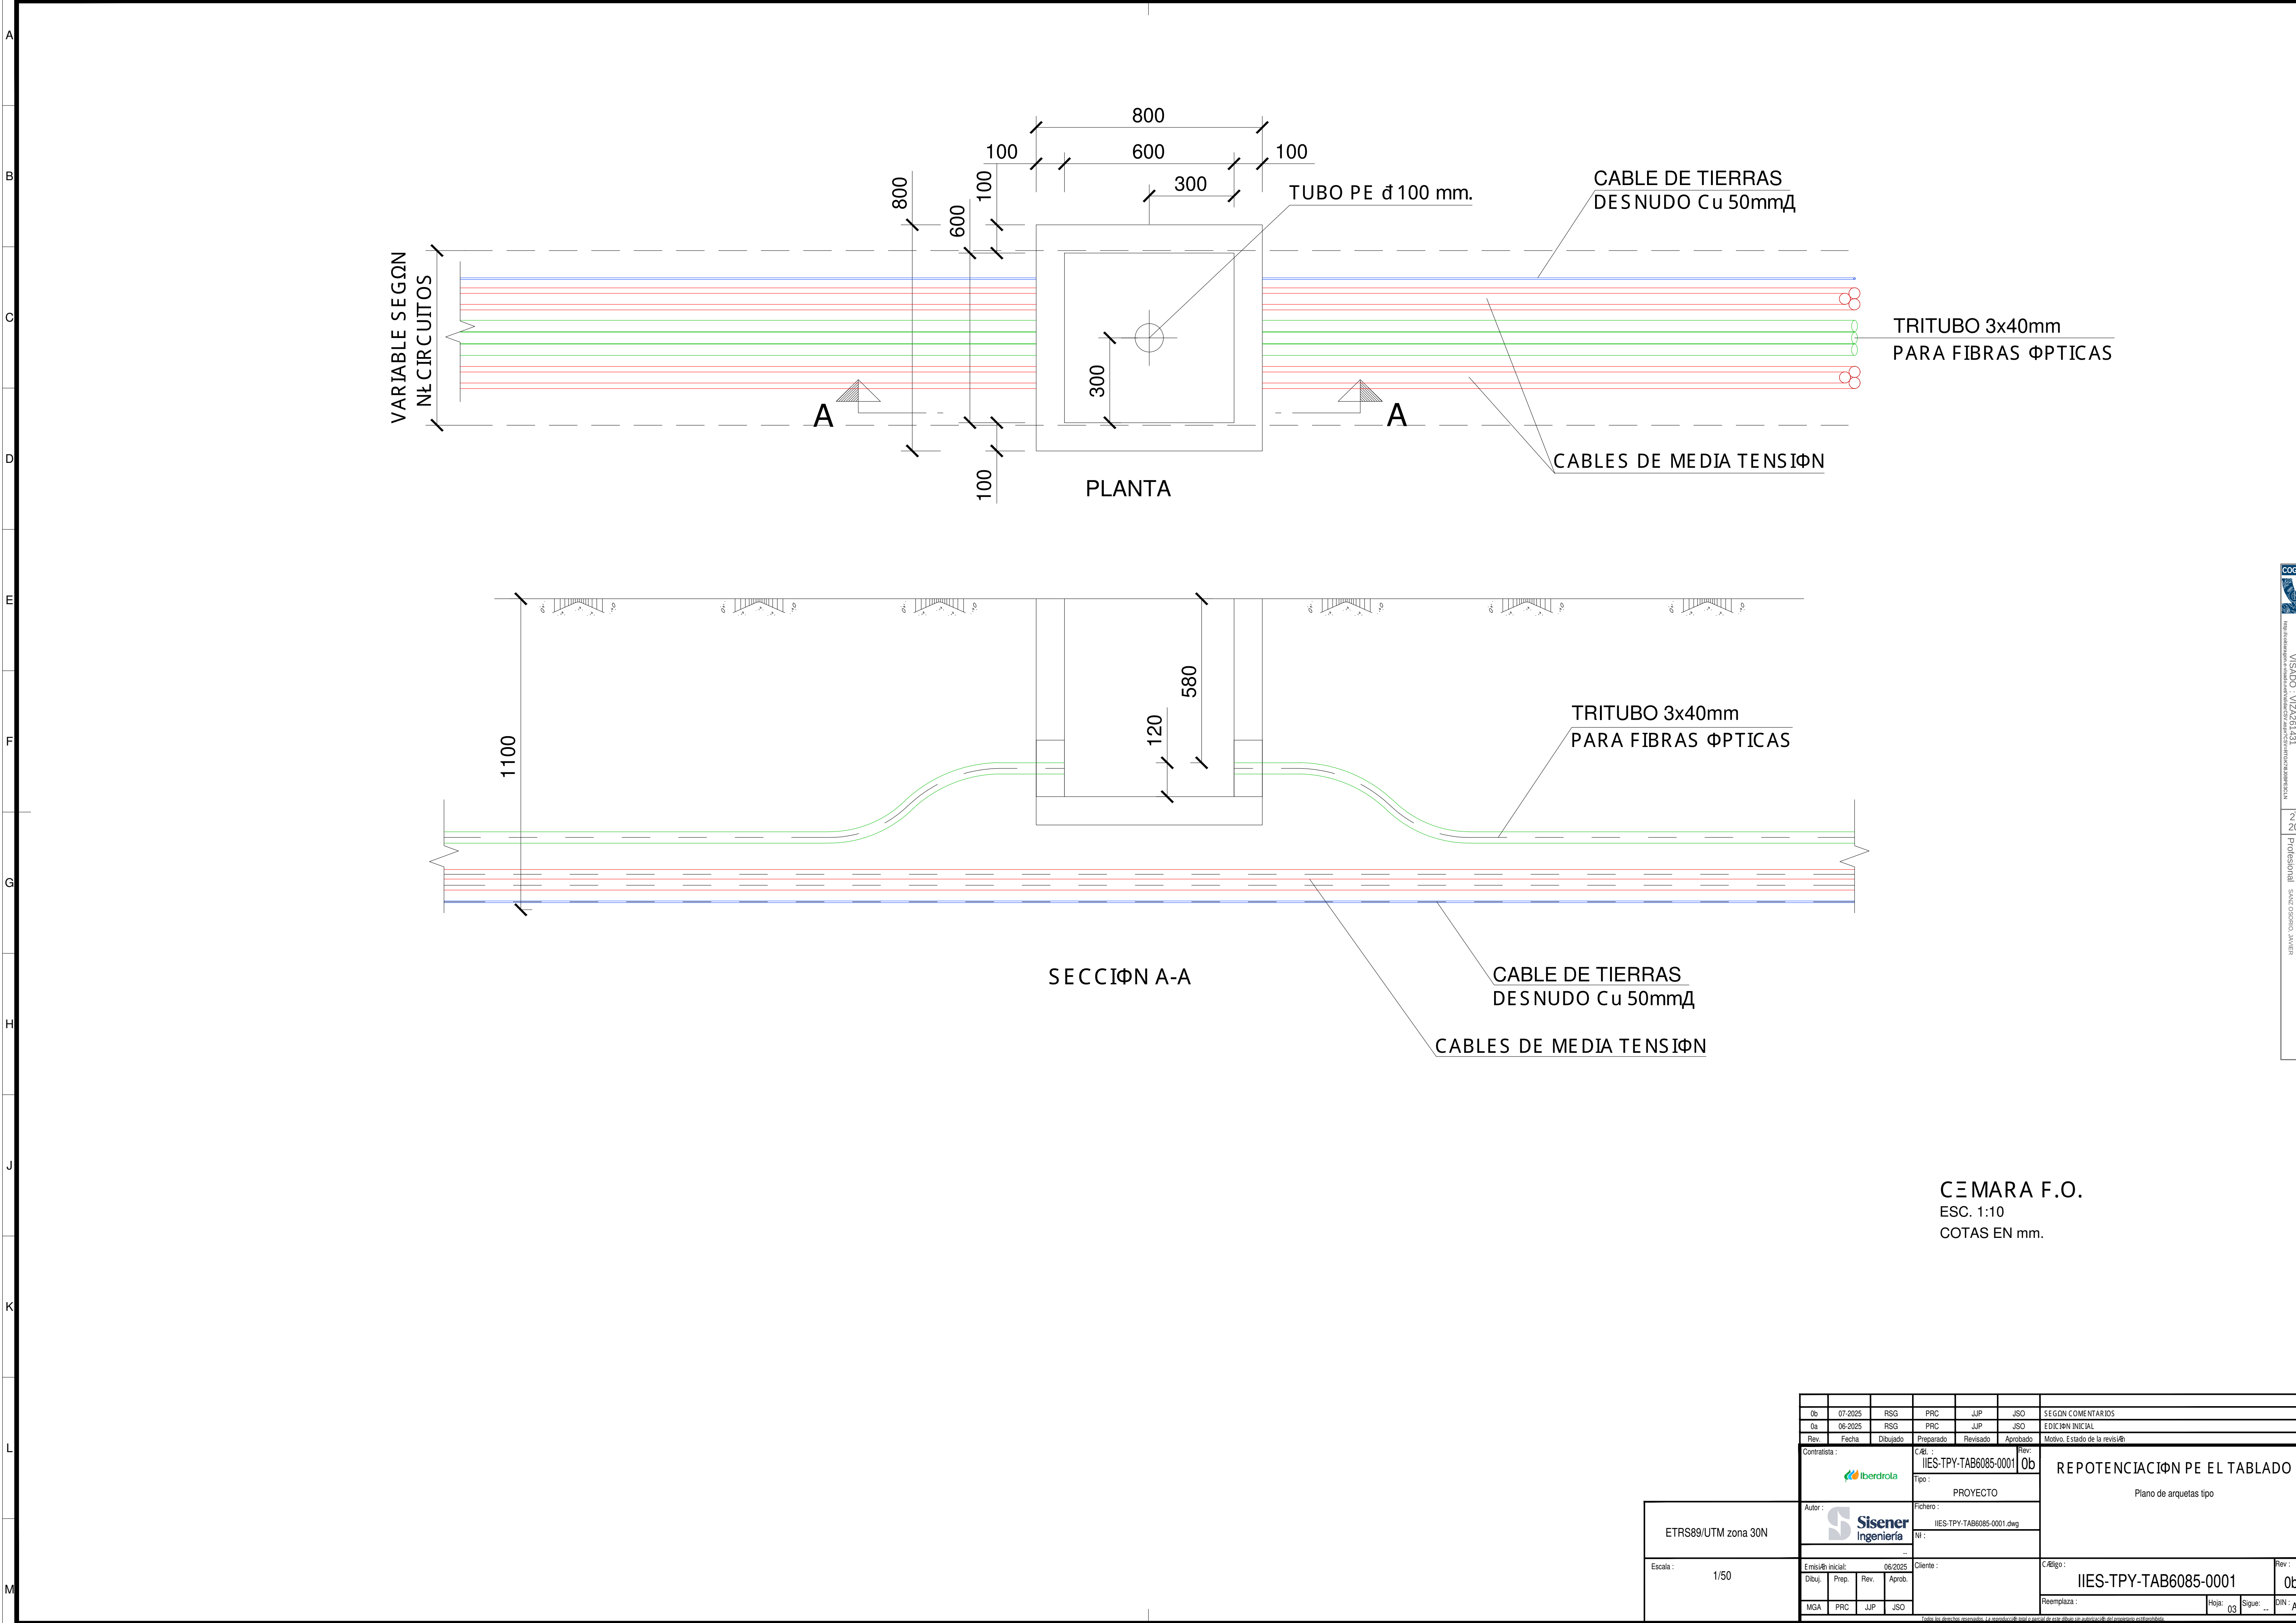

CÈMARA F.O.
ESC. 1:10
COTAS EN mm.

0b		07-2025	RSG	PRC	JJP	JSO	SEGÒN COMENTARIOS
0a		06-2025	RSG	PRC	JJP	JSO	EDICIÒN INICIAL
Rev.	Fecha	Dibujado	Preparado	Revisado	Aprobado	Motivo. Estado de la revisiòn	
Contratista :		C. Æl. :		Rev. :		0b	
Iberdrola		IIES-TPY-TAB6085-0001		PROYECTO		REPOTENCIACIÒN PE EL TABLADO	
Autor :		Fichero :		Plano de arquetas tipo			
Sisener Ingeniería		IIES-TPY-TAB6085-0001.dwg					
N.º :		...					
Emisiòn inicial:		06/2025		Cliente :		C. Æligo :	
Dibuj.		Prep.		Rev.		Aprob.	
MGA		PRC		JJP		JSO	
Escala :		1/50				IIES-TPY-TAB6085-0001	
						0b	
						Reemplaza :	
						Hojas : 03	
						Sigue : ..	
						DIN : A1	

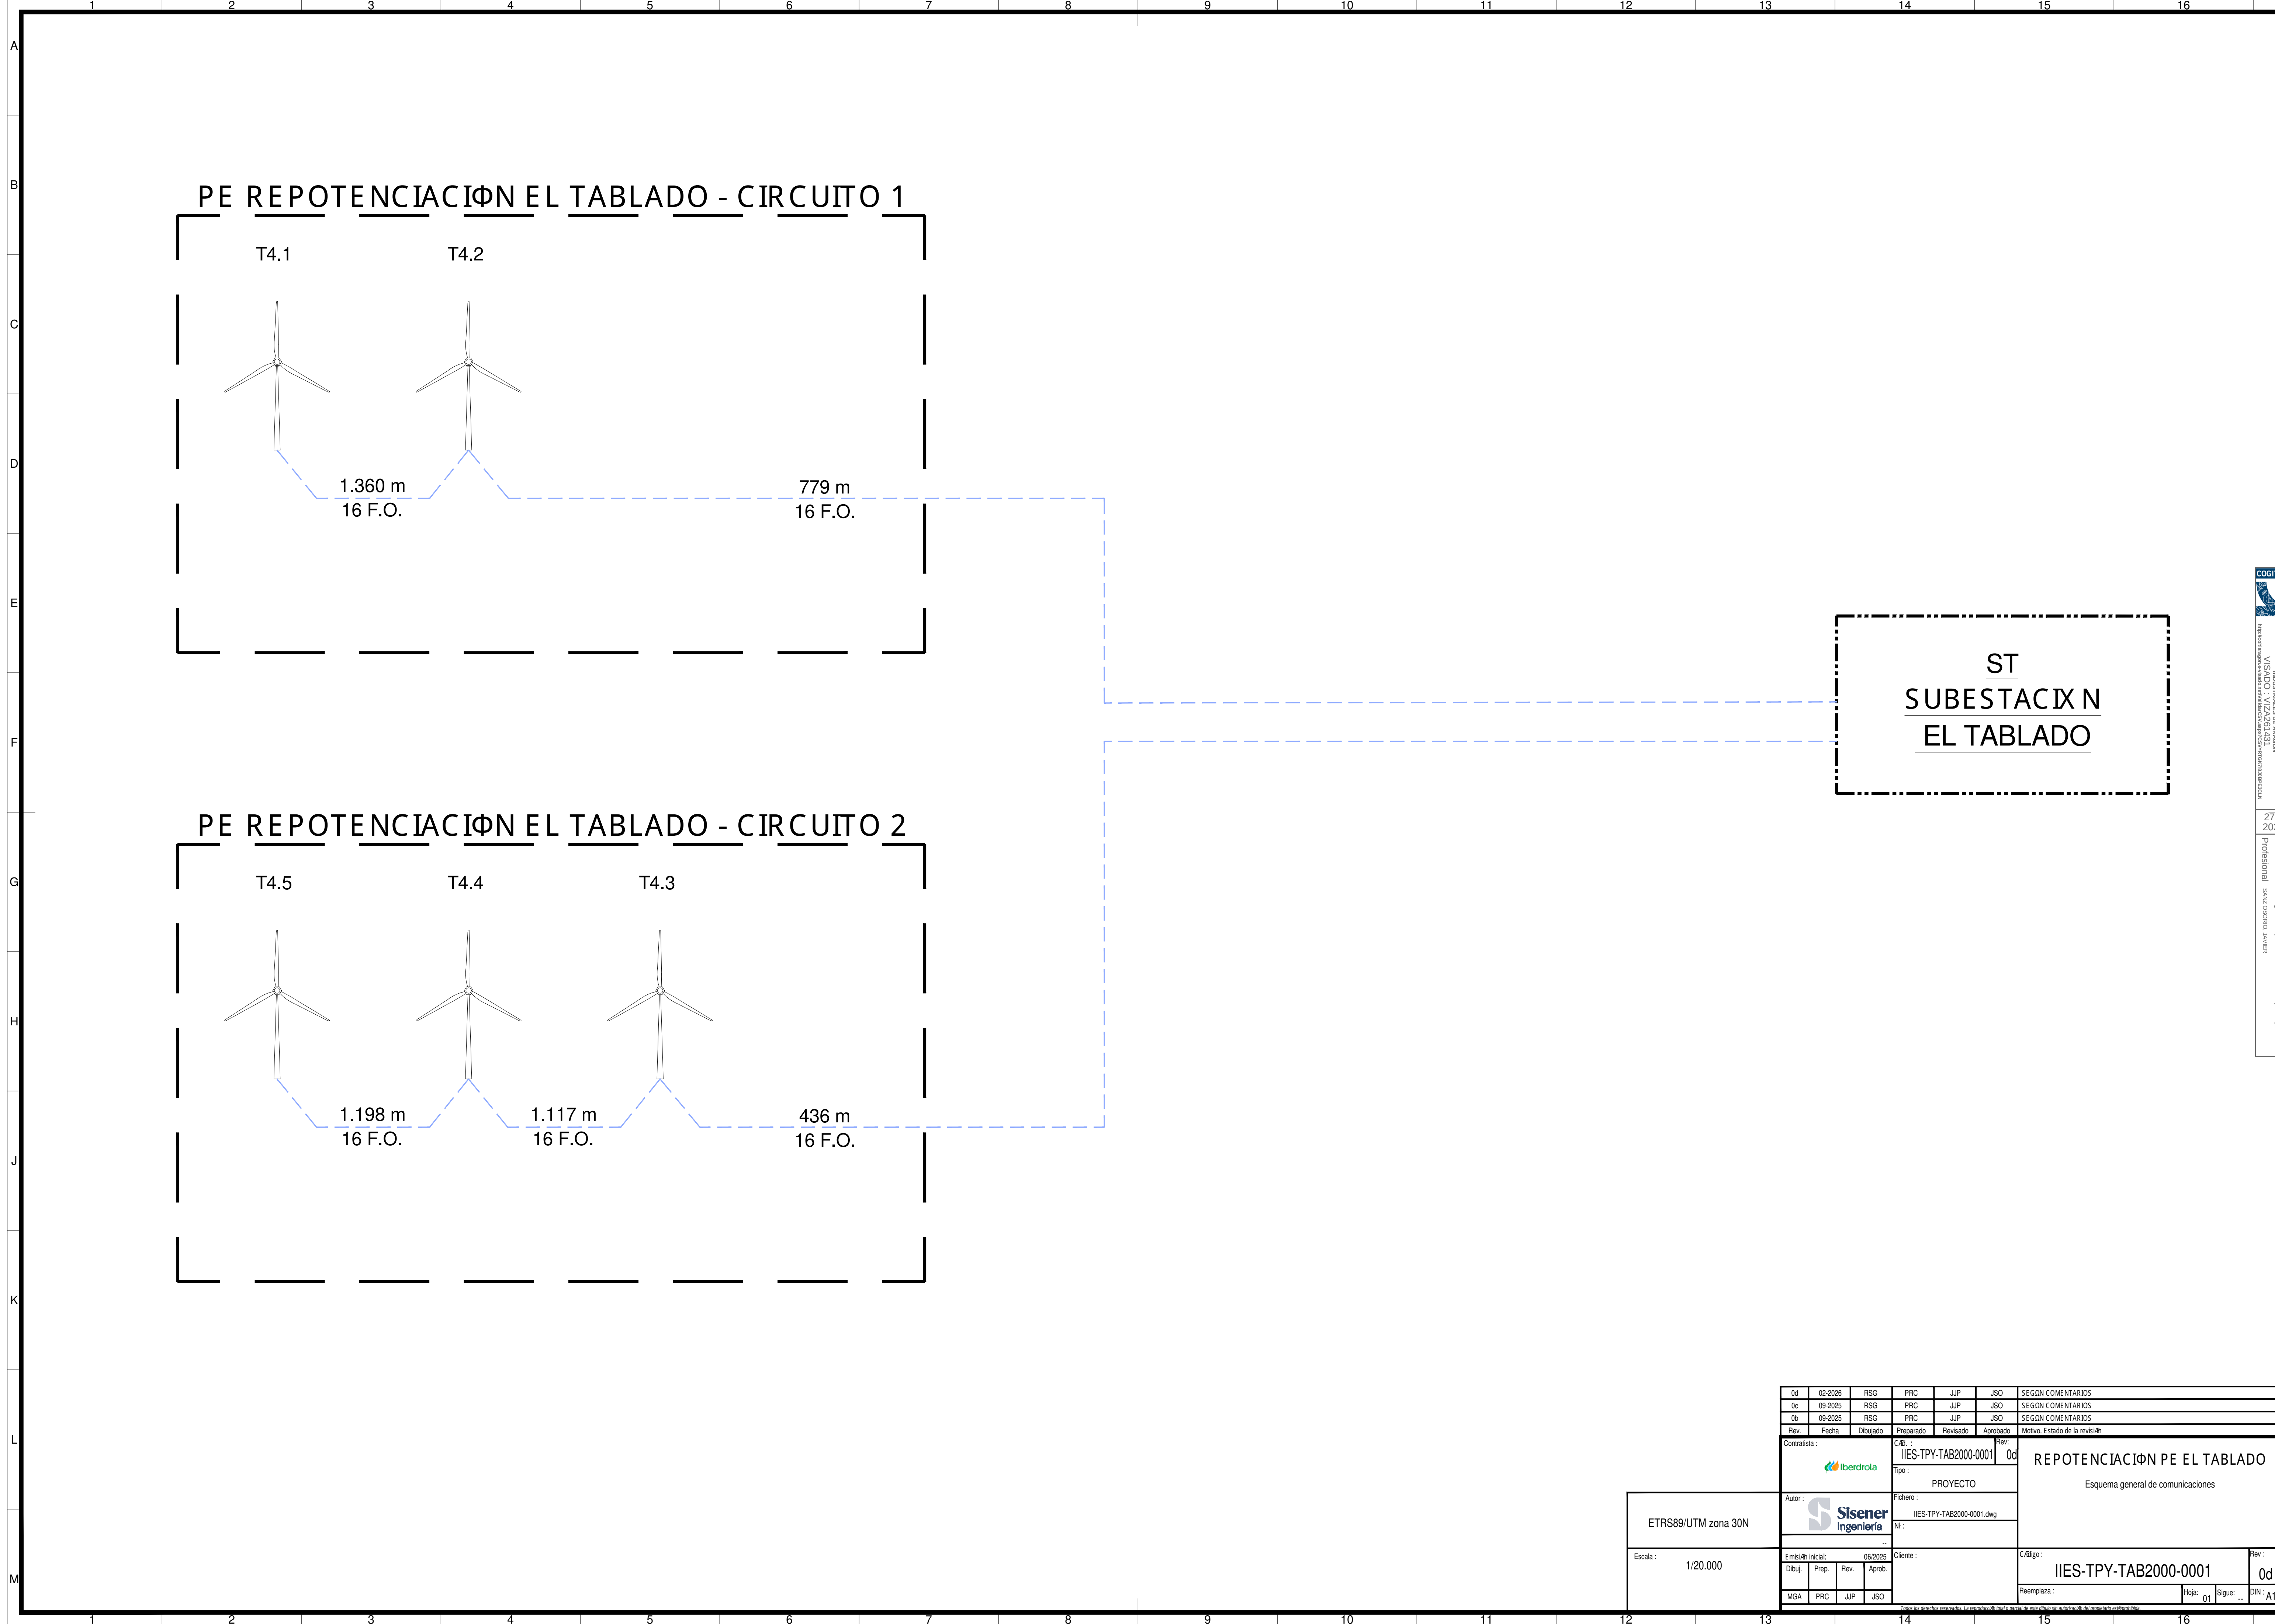

PE REPOTENCIACIØN EL TABLADO - CIRCUITO 1

T4.1

T4.2

1.360 m
16 F.O.

779 m
16 F.O.

ST
SUBESTACIØN
EL TABLADO

PE REPOTENCIACIØN EL TABLADO - CIRCUITO 2

T4.5

T4.4

T4.3

1.198 m
16 F.O.

1.117 m
16 F.O.



436 m
16 F.O.

0d	02-2026	RSG	PRC	JJP	JSO	SEGØN COMENTARIOS	
0c	09-2025	RSG	PRC	JJP	JSO	SEGØN COMENTARIOS	
0b	09-2025	RSG	PRC	JJP	JSO	SEGØN COMENTARIOS	
Rev.	Fecha	Dibujado	Preparado	Revisado	Aprobado	Motivo. Estado de la revisiØn	
Contratista :			C.Ød. :		Rev. :		
			IIES-TPY-TAB2000-0001		0d		
Tipo :			PROYECTO		REPOTENCIACIØN PE EL TABLADO Esquema general de comunicaciones		
Autor :			Fichero :				
 Sisener Ingenieria			IIES-TPY-TAB2000-0001.dwg				
Nº :			..				
E misiØn inicial:			06/2025		C.Ødigo : IIES-TPY-TAB2000-0001		
Dibuj.			Prep.	Rev.		Aprob.	Rev. :
MGA			PRC	JJP		JSO	0d
Reemplaza :			Hoja : 01			Sigue. : ..	DIN : A1

ETRS89/UTM zona 30N

Escala :

1/20.000

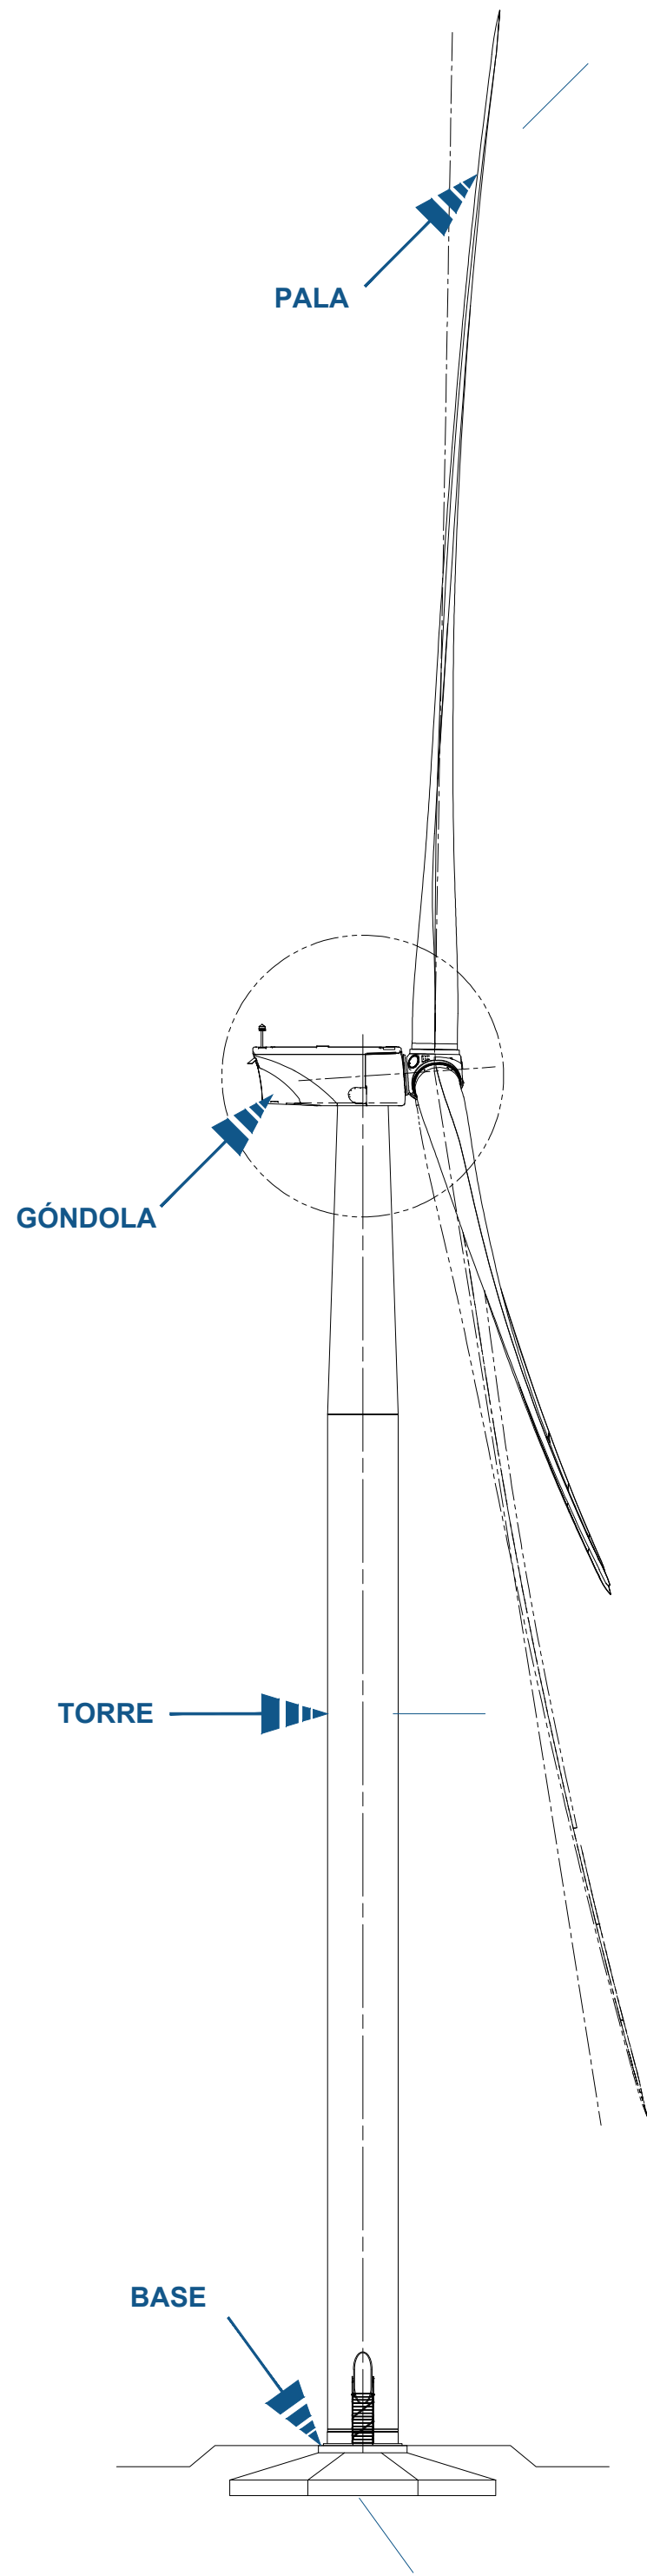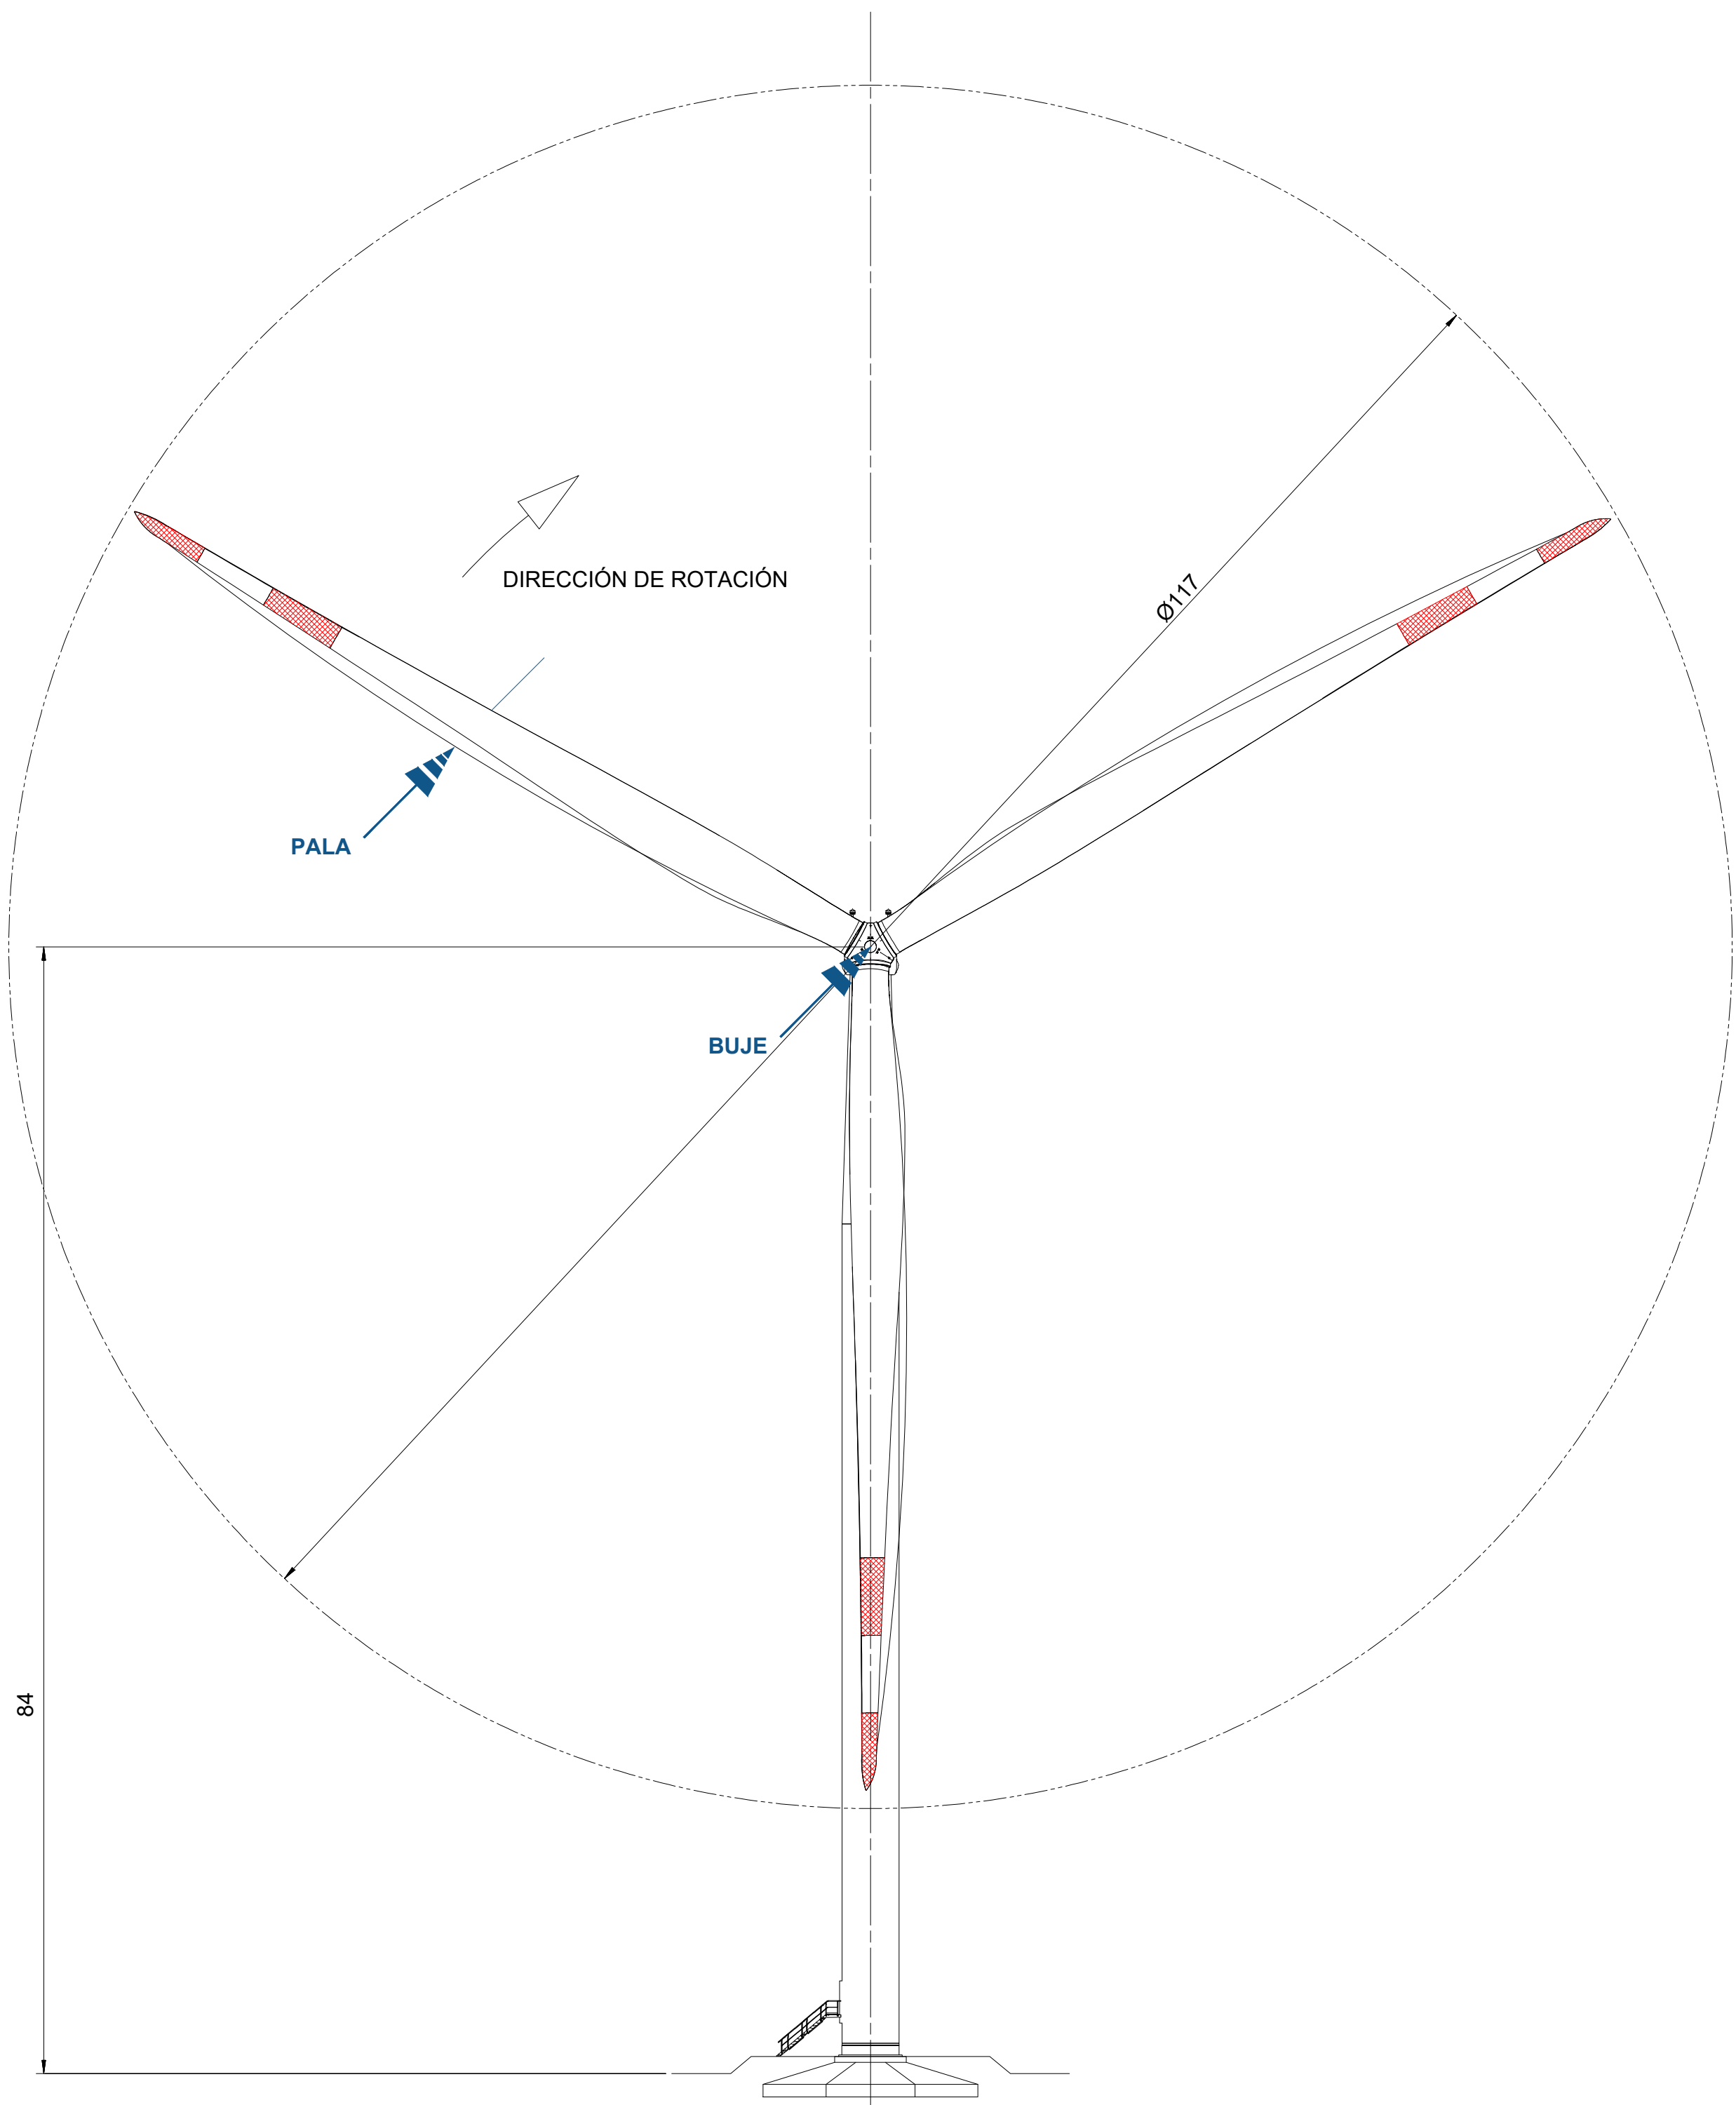

V117-4,0 MW	
Diámetro	117 m
Área barrida	10.751 m ²

PALAS	
Longitud	57,15 m
Material	Material compuesto fibra de vidrio y de carbono reforzado con plástico

TORRE	
Tipo	Tronco-cónica tubular
Material	Acero
Altura del buje	84 m

GENERADOR	
Tipo	Inducción doble alimentación
Datos operativos	50-60 Hz, 950 V

--	--	

ETRS89/UTM zona 30N
Escala: 1/100

A
B
C
D
E
F
G
H
J
K
L
M



A
B
C
D
E
F
G
H
J
K
L
M

A
B
C
D
E
F
G
H
J
K
L
M



A
B
C
D
E
F
G
H
J
K
L
M



A
B
C
D
E
F
G
H
J
K
L
M

- | |
|---|
| A |
| B |
| C |
| D |
| E |
| F |
| G |
| H |
| J |
| K |
| L |
| M |

A
B
C
D
E
F
G
H
J
K
L
M

A
B
C
D
E
F
G
H
J
K
L
M

A
B
C
D
E
F
G
H
J
K
L
M

A
B
C
D
E
F
G
H
J
K
L
M

A
B
C
D
E
F
G
H
J
K
L
M

A
B
C
D
E
F
G
H
J
K
L
M


A
B
C
D
E
F
G
H
J
K
L
M

A
B
C
D
E
F
G
H
J
K
L
M

A
B
C
D
E
F
G
H
J
K
L
M

SECCIΦN A-A


Red de tierras del aerogenerador

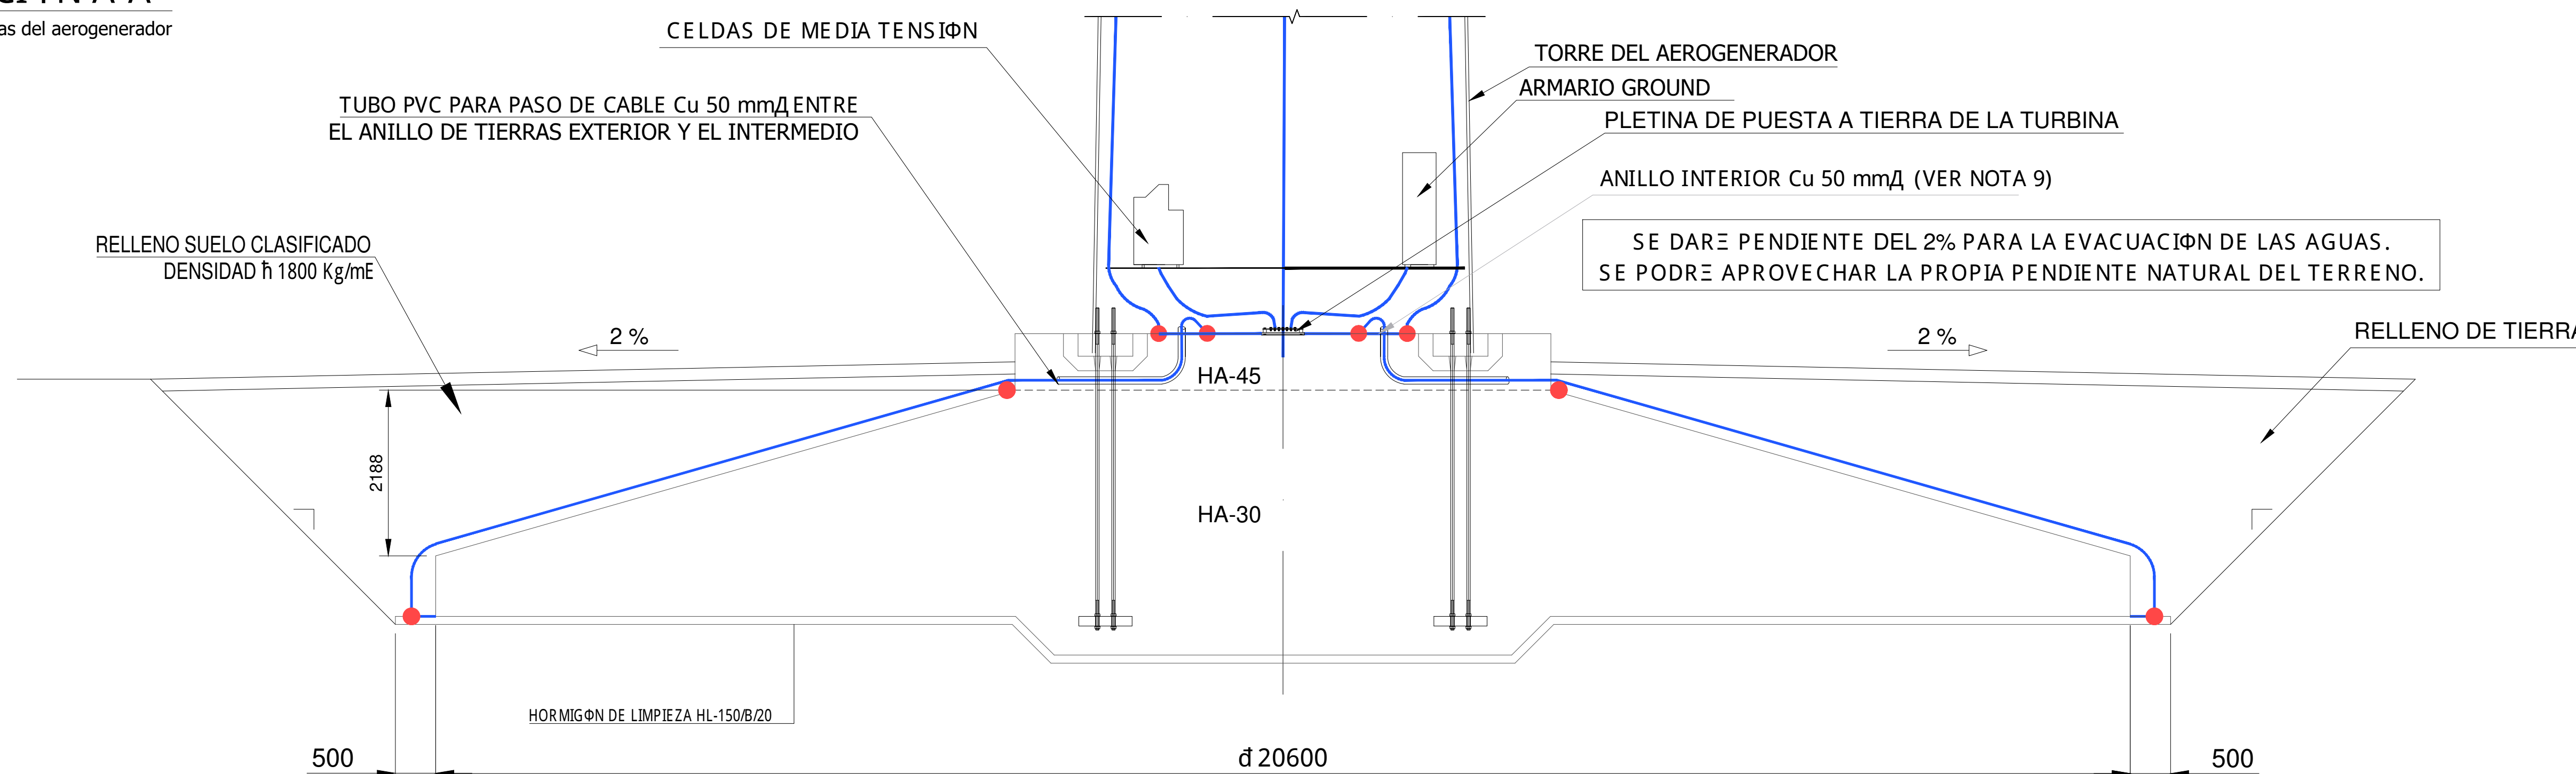

SECTION
E 1:50

SECTION B-B


Red de tierras del aerogenerador

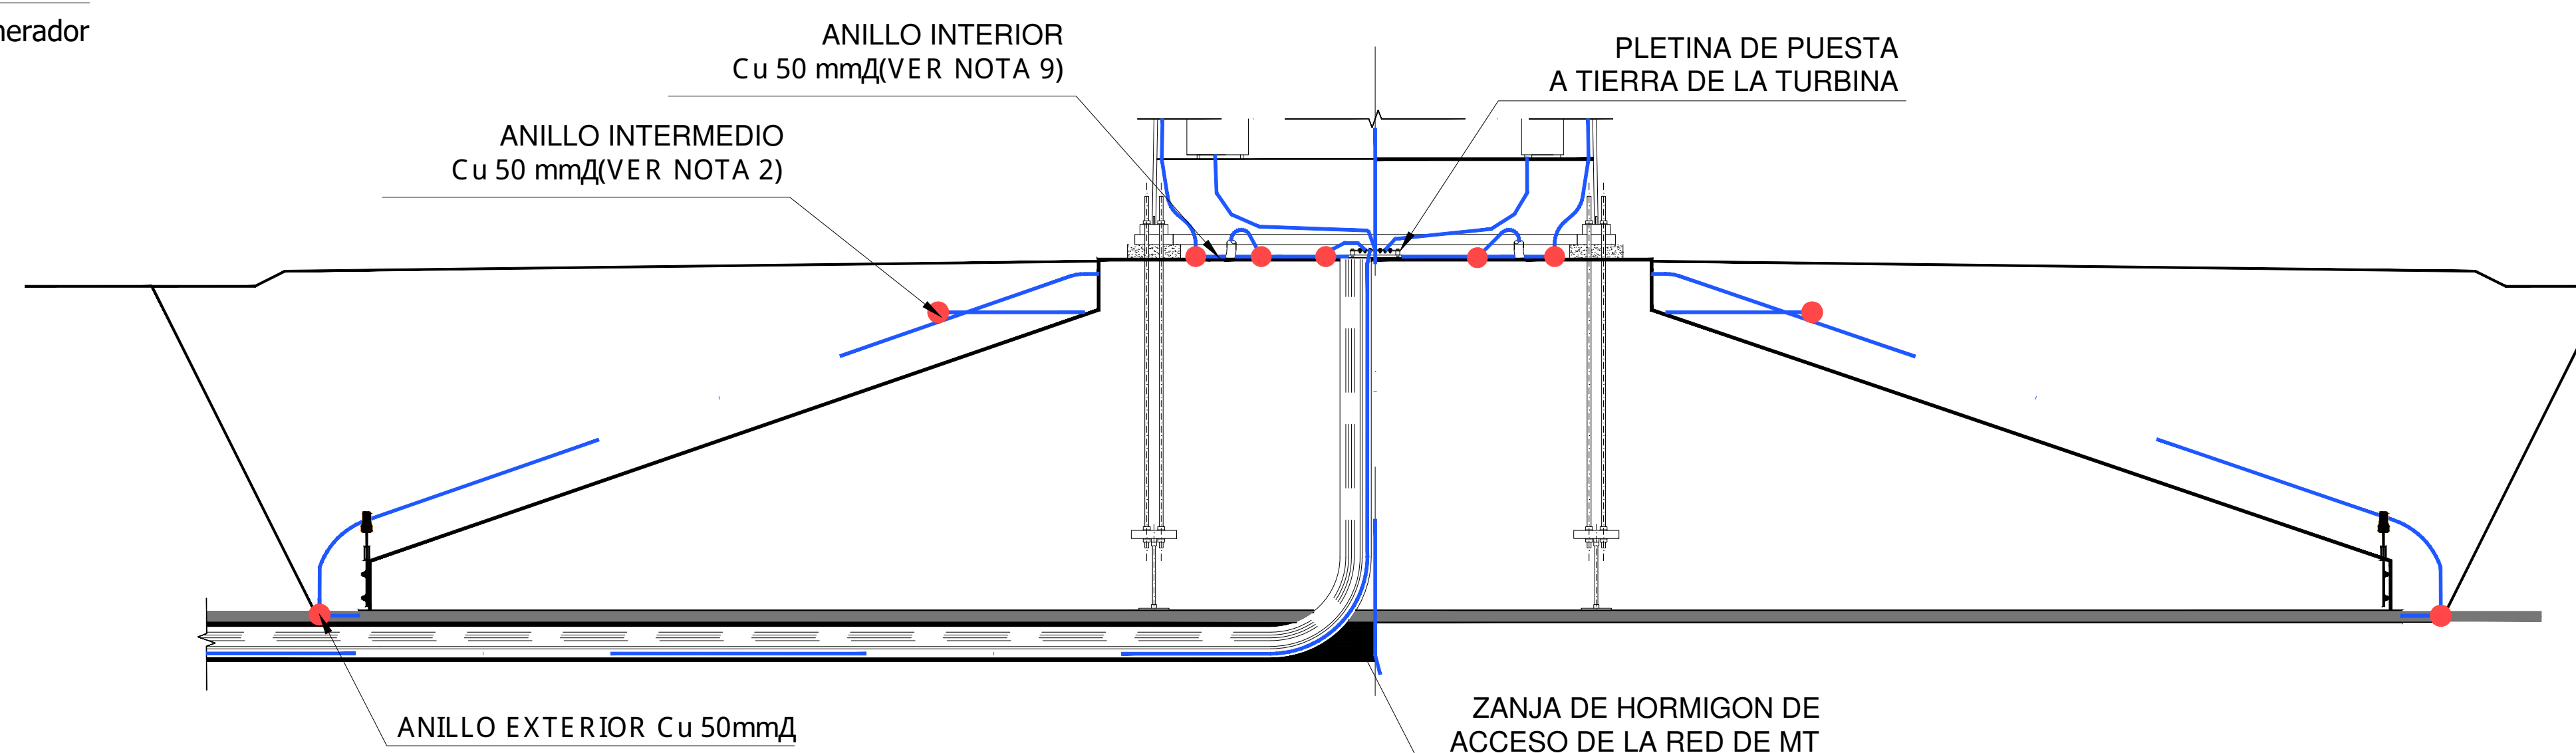

LEYENDA	
SÍMBOLO	DESCRIPCIÓN
	PUNTO DE SOLDADURA
	GRAPA DE FIJACIÓN
	PICA DE ACERO
	PICA DE PUESTA A TIERRA DE COBRE (OPCIONAL)
	CONECTOR RECTO DE COBRE
	CABLE DE COBRE 50mmX


DETALLE (VISTA 3D)


Red de tierras del aerogenerador

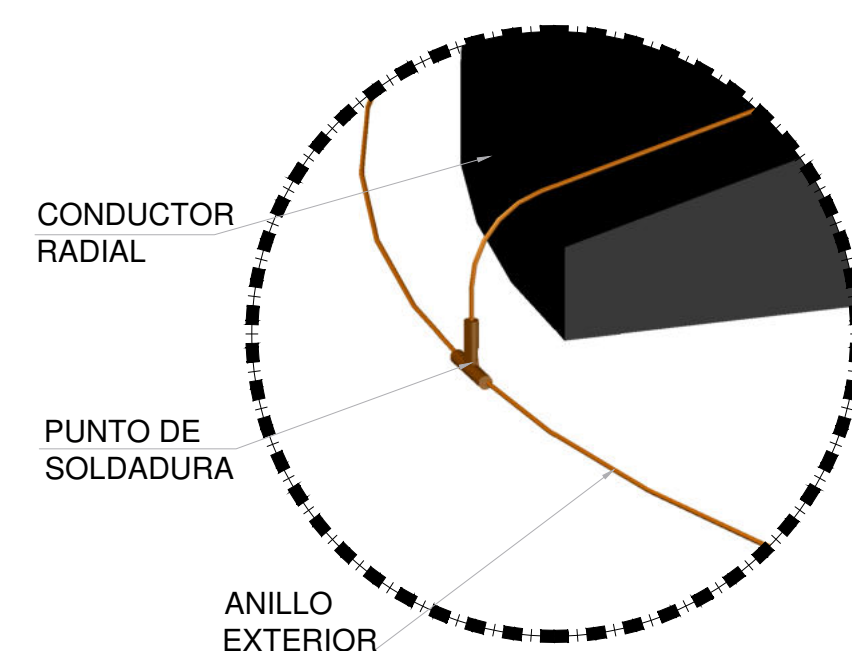

DETALLE


Red de tierras del aerogenerador

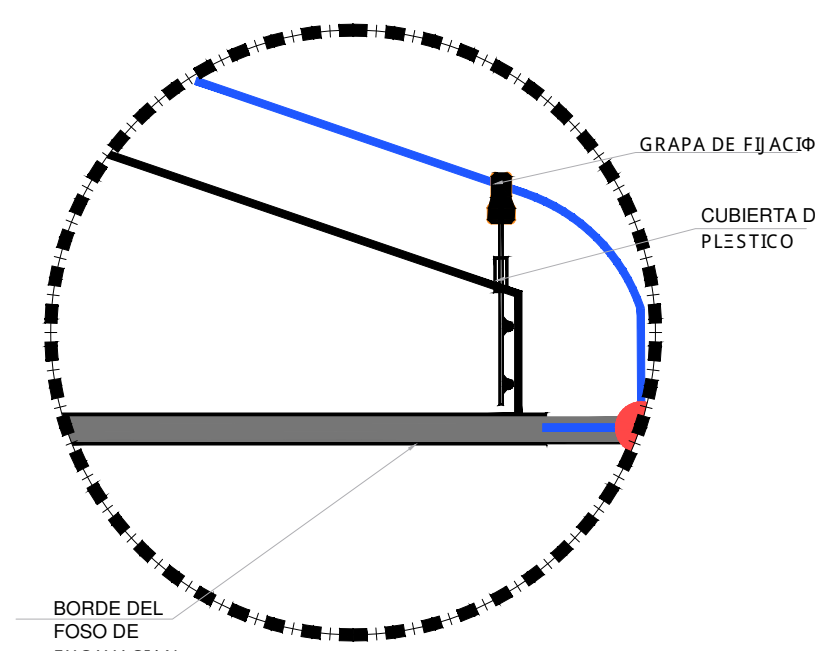
[illegible]

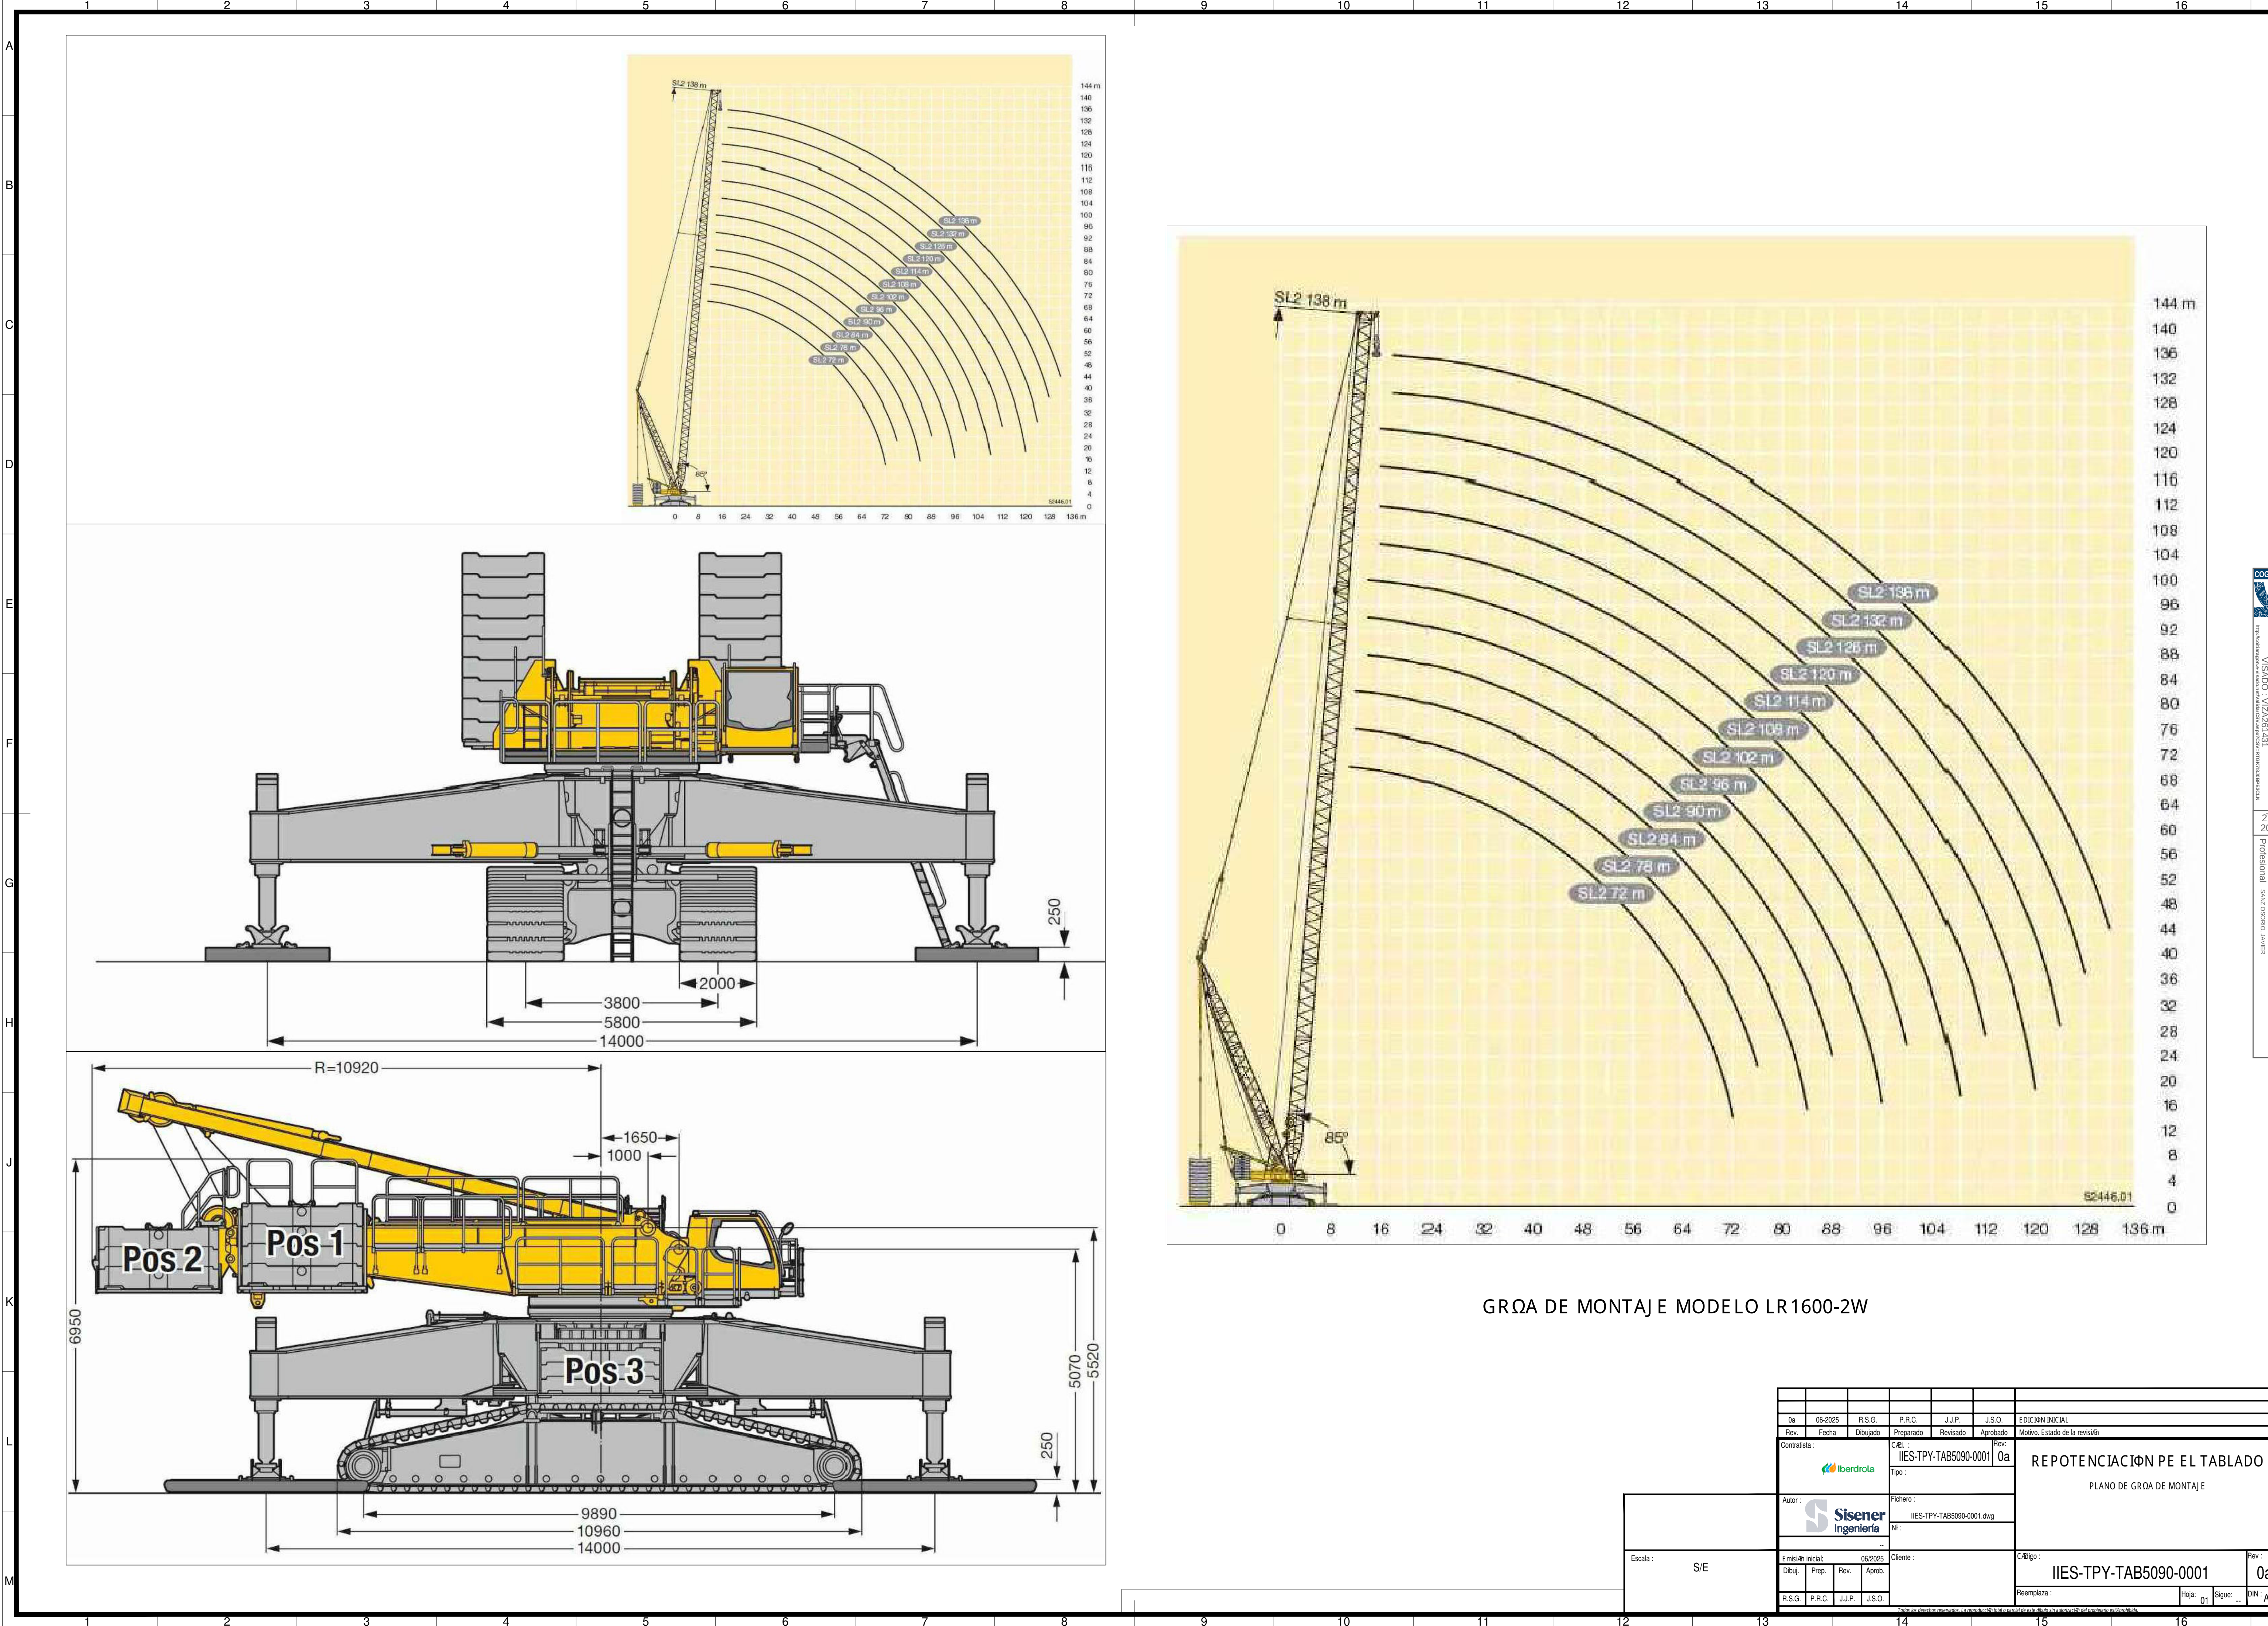

GRQA DE MONTAJE MODELO LR1600-2W

0a		06-2025	R.S.G.	P.R.C.	J.J.P.	J.S.O.	EDICIÓN INICIAL
Rev.	Fecha	Dibujado	Preparado	Revisado	Aprobado	Rev.	Motivo. Estado de la revisión
Contratista:		Iberdrola		Código:		0a	
Autor:		Sisener Ingeniería		Tipo:		IIES-TPY-TAB5090-0001	
Escala:		S/E		Fichero:		IIES-TPY-TAB5090-0001.dwg	
Emisión inicial:		06-2025		Cliente:		IIES-TPY-TAB5090-0001	
Dibuj.	Prep.	Rev.	Aprob.	R.S.G.	P.R.C.	J.J.P.	J.S.O.
Reemplaza:		Hojas:		01		Sigue: ...	
DIN:		A1		Rev:		0a	

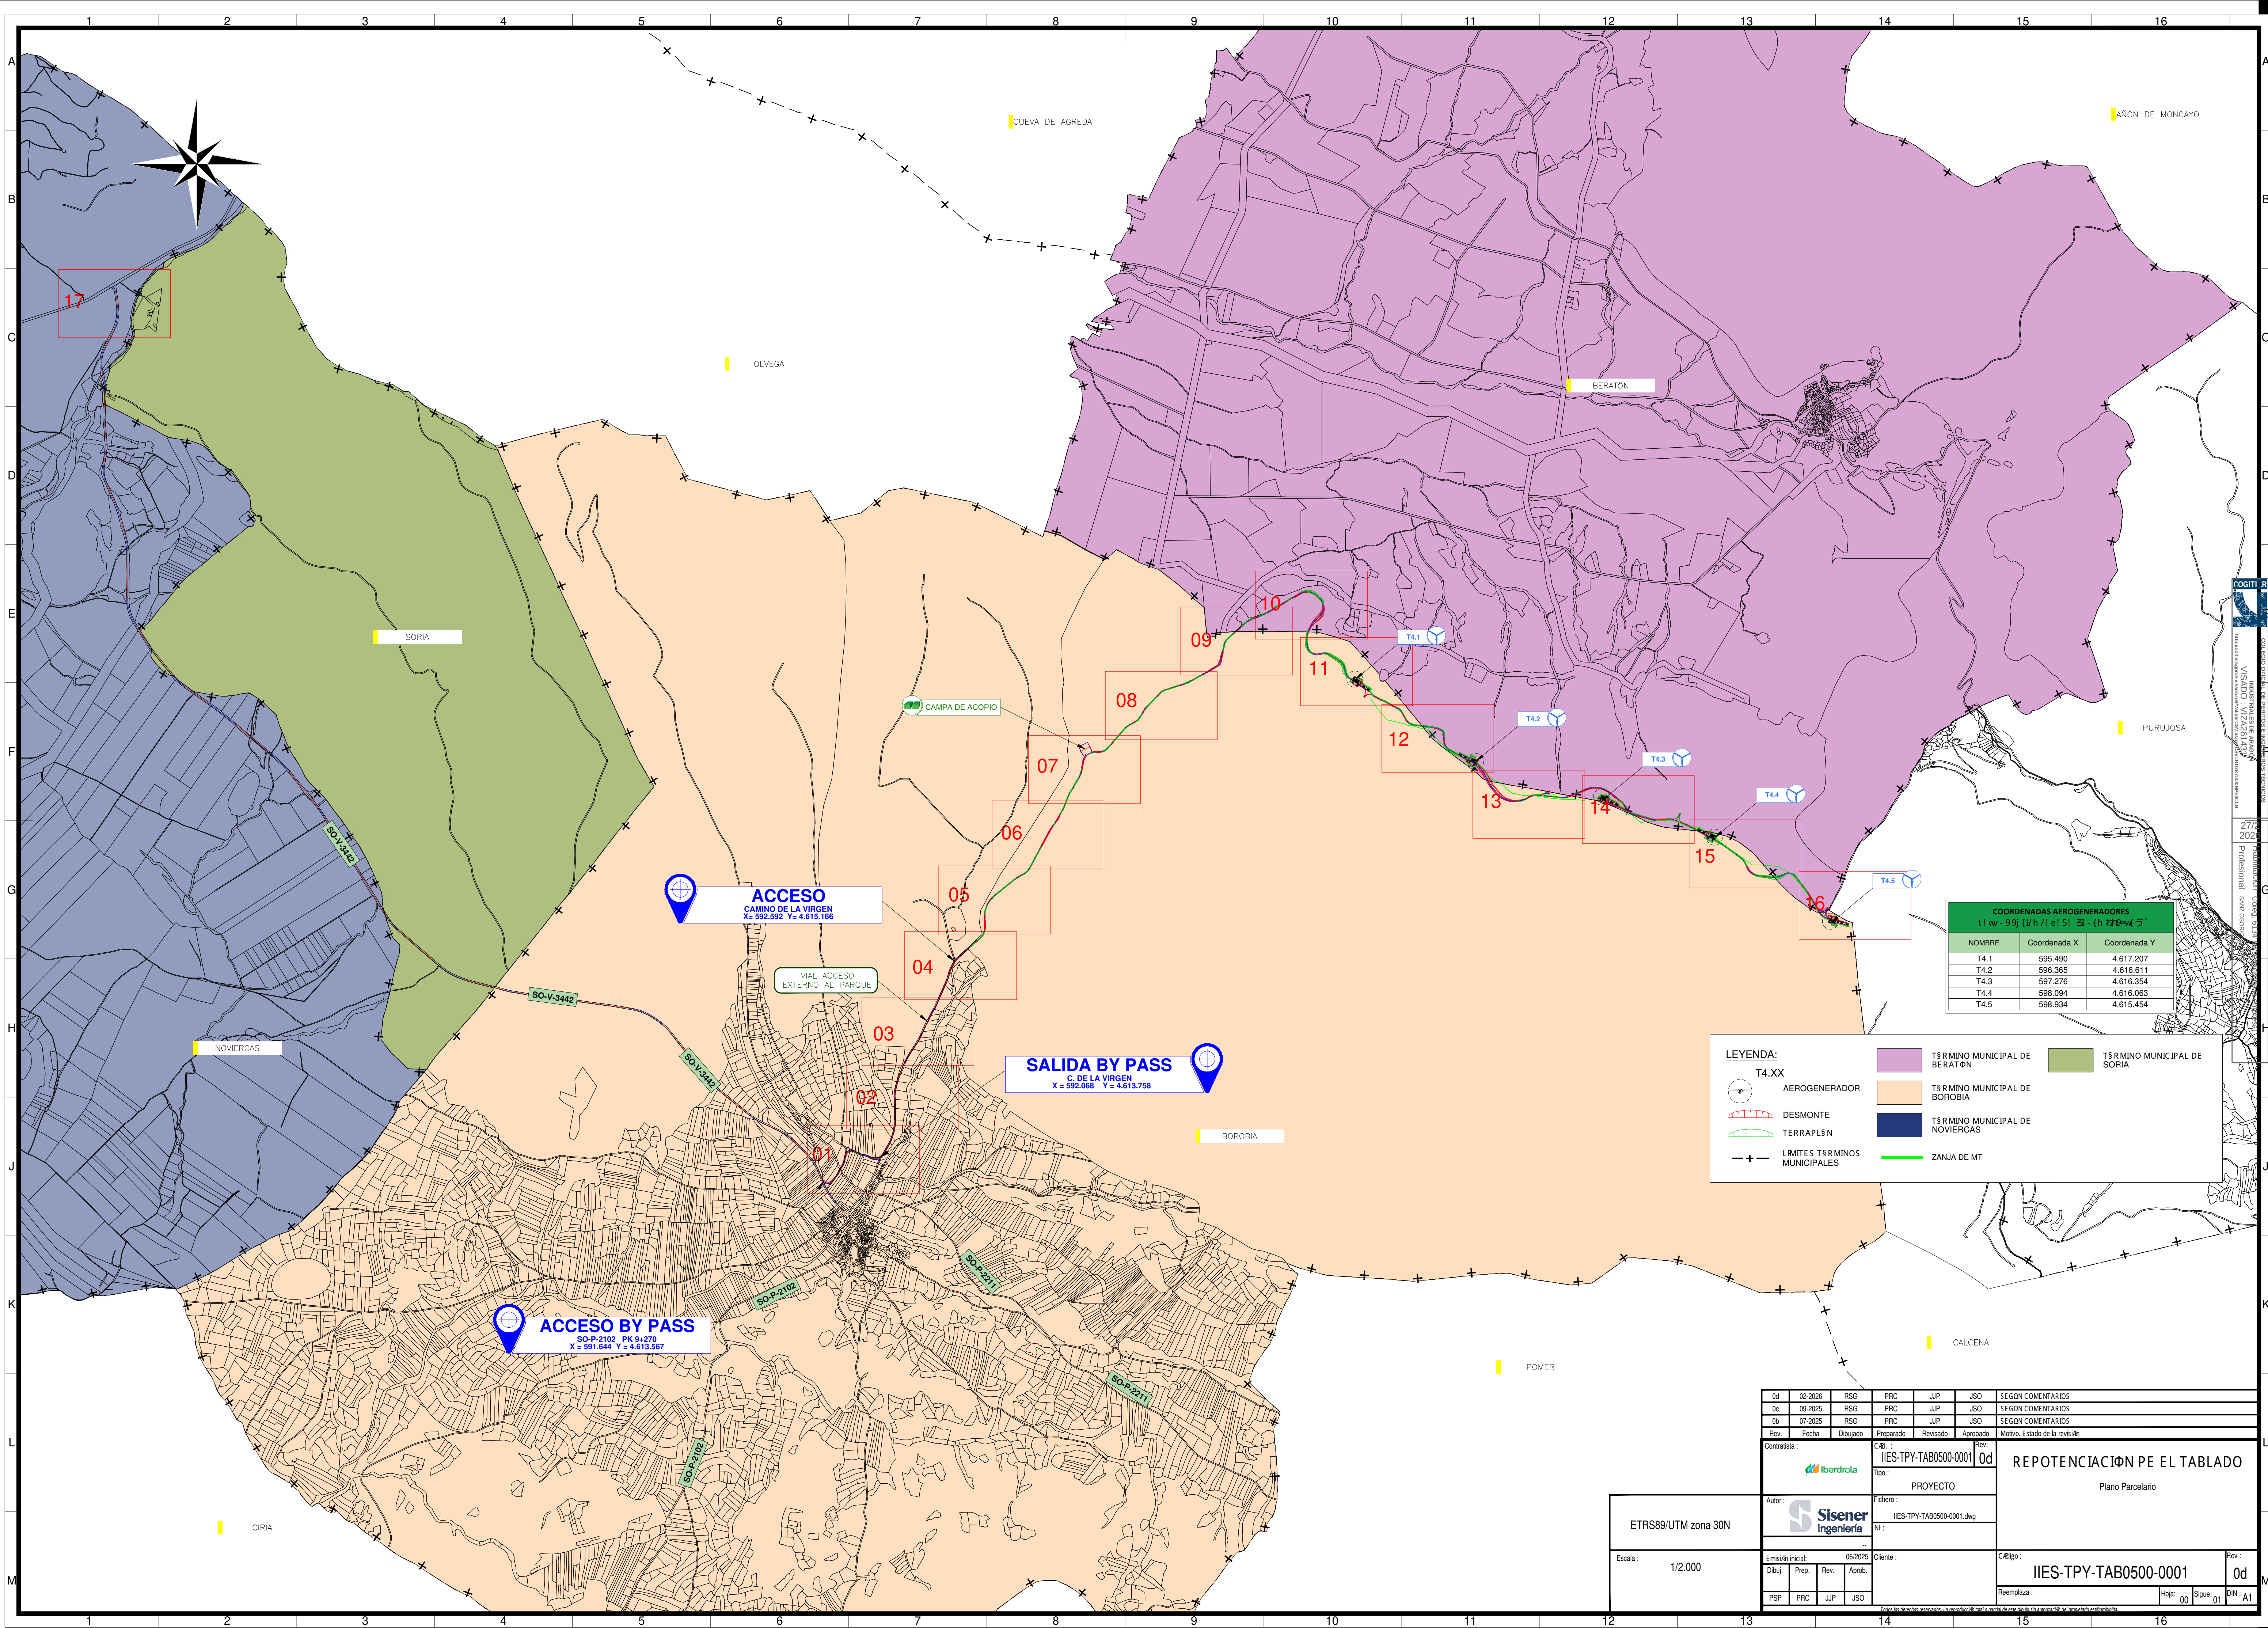

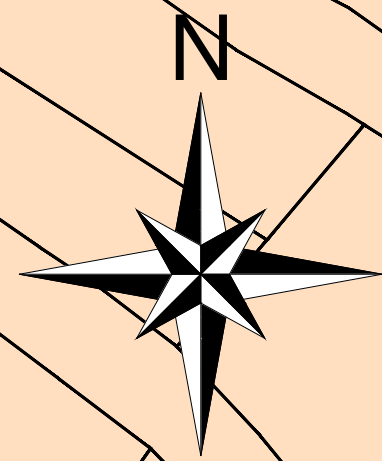

BOROBIA


SALIDA BY PASS
C. DE LA VIRGEN
X = 592.068 Y = 4.613.758

ACCESO BY PASS
BO-P-2102 PK 9+270
X = 591.644 Y = 4.613.567


LEYENDA:



AEROGENERADOR

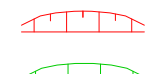

TERRAPLEN

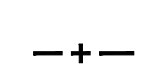

LIMITES T.S. MUNICIPALES

T.S. MUNICIPIO DE BERATON

T.S. MUNICIPIO DE BOROBIA

T.S. MUNICIPIO DE NOVIERCAS

T.S. MUNICIPIO DE SORIA

T.S. MUNICIPIO DE SORIA

T.S. MUNICIPIO DE BOROBIA

T.S. MUNICIPIO DE NOVIERCAS

T.S. MUNICIPIO DE SORIA



ZANJA DE MT

Od	02-2026	RSG	PRC	JJP	JSO	SEGN COMENTARIOS
Oc	09-2025	RSG	PRC	JJP	JSO	SEGN COMENTARIOS
Ob	07-2025	RSG	PRC	JJP	JSO	SEGN COMENTARIOS
Rev.	Fecha	Dibujado	Preparado	Revisado	Aprobado	Motivo. Estado de la revisi
Contratista:	Iberdrola					Rev: 0d
Autor:	Sisener Ingenieria					Rev: 0d
Proyecto:	PROYECTO					Rev: 0d
Cliente:	IIES-TPY-TAB0500-0001.dwg					Rev: 0d
Emisi	06/2025	06/2025				Rev: 0d
Dibuj.	Prep.	Rev.	Aprob.			
PSP	PRC	JJP	JSO			
IIES-TPY-TAB0500-0001						Rev: 0d
Plano Parcelario						Rev: 0d
Detalle 01						Rev: 0d
IIES-TPY-TAB0500-0001						Rev: 0d
Reemplaza:						Rev: 0d
Hojas: 01						Rev: 0d
Sigue: 02						Rev: 0d
DIN: A1						Rev: 0d

ETRS89/UTM zona 30N

Escala : 1/2.000

COGITI R
VISADO : VIZ2021431
27/07/2025
Profesional
DAVID GONZALEZ GARCIA

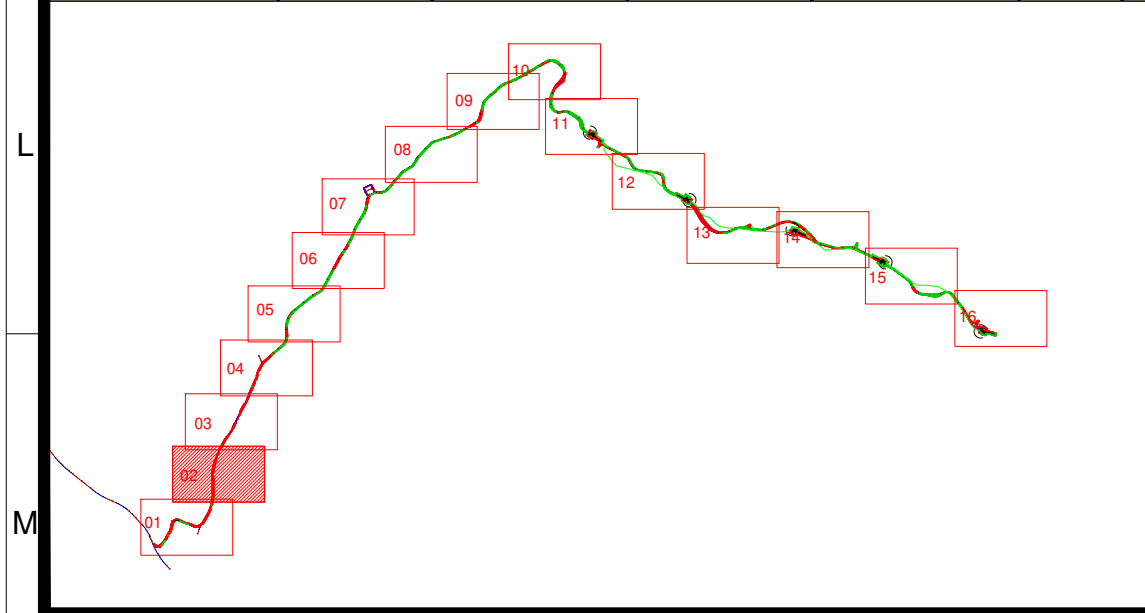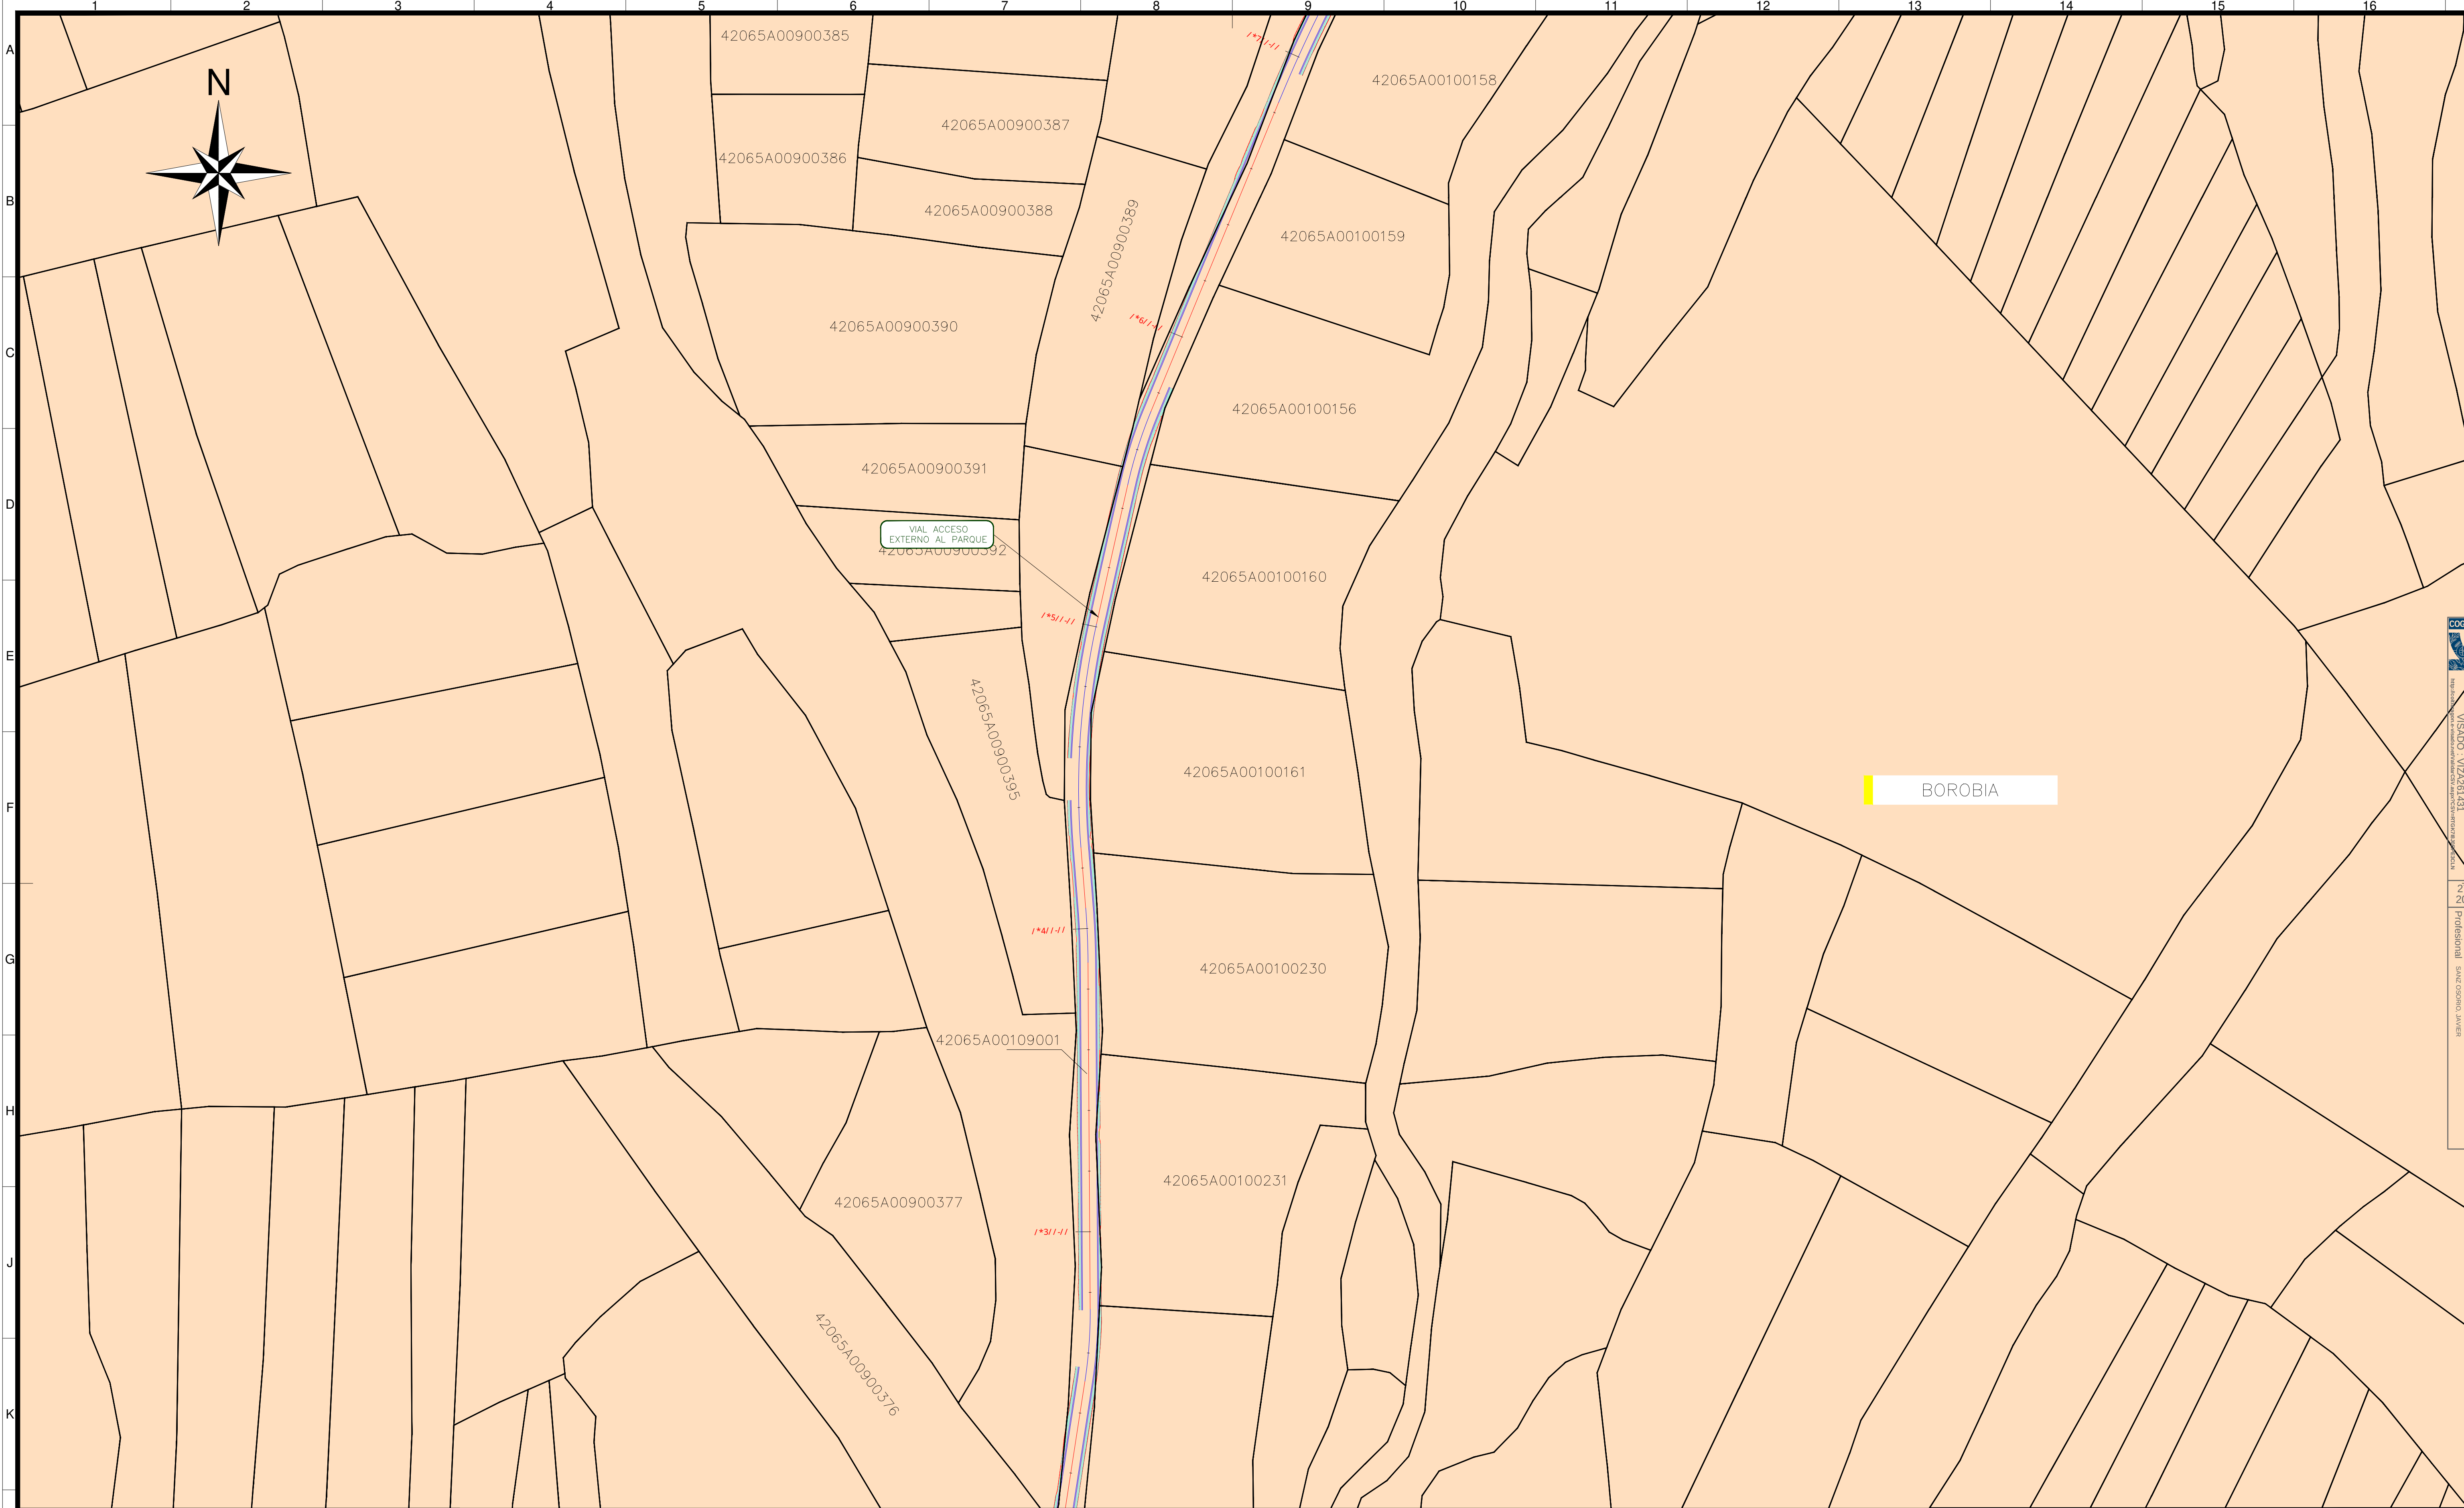

LEYENDA:

T4.XX

AEROGENERADOR

DESMONTE

TERRAPLEN

LÍMITES TÉRMINOS MUNICIPALES

TÉRMINO MUNICIPAL DE BERATÓN

TÉRMINO MUNICIPAL DE BOROBIA

TÉRMINO MUNICIPAL DE NOVIÉRCAS

TÉRMINO MUNICIPAL DE SORIA

ZANJA DE MT

ETRS89/UTM zona 30N

Escala : 1/2.000

0d	02-2026	RSG	PRC	JJP	JSO	SEGÚN COMENTARIOS
0c	09-2025	RSG	PRC	JJP	JSO	SEGÚN COMENTARIOS
0b	07-2025	RSG	PRC	JJP	JSO	SEGÚN COMENTARIOS
Rev.	Fecha	Dibujado	Preparado	Revisado	Aprobado	Motivo. Estado de la revisión

Contratista :

Autor :

Emisión inicial : 06/2025

Dibuj. : PSP

Prep. : PRC

Rev. : JJP

Aprob. : JSO

Cliente :

Código : IIES-TPY-TAB0500-0001

Rev. : 0d

Proyecto : PROYECTO

Fichero : IIES-TPY-TAB0500-0001.dwg

Nº :

REPOTENCIACIÓN PE EL TABLADO

Plano Parcelario
Detalle 02

Código : IIES-TPY-TAB0500-0001



Rev. : 0d

Reemplaza :

Hoja : 02

Sigue : 03

DIN : A1

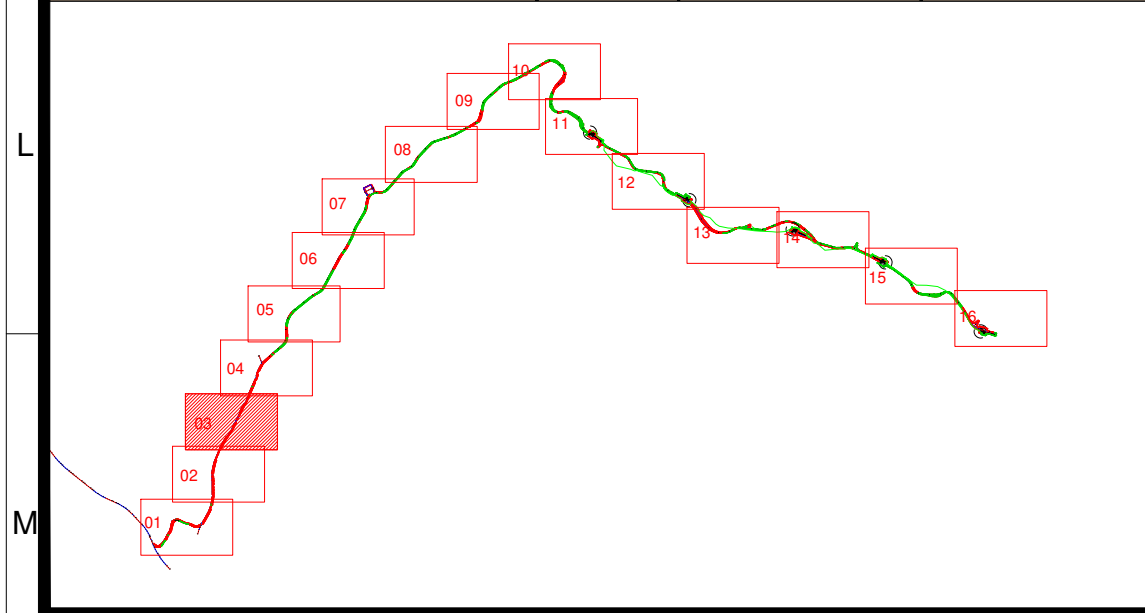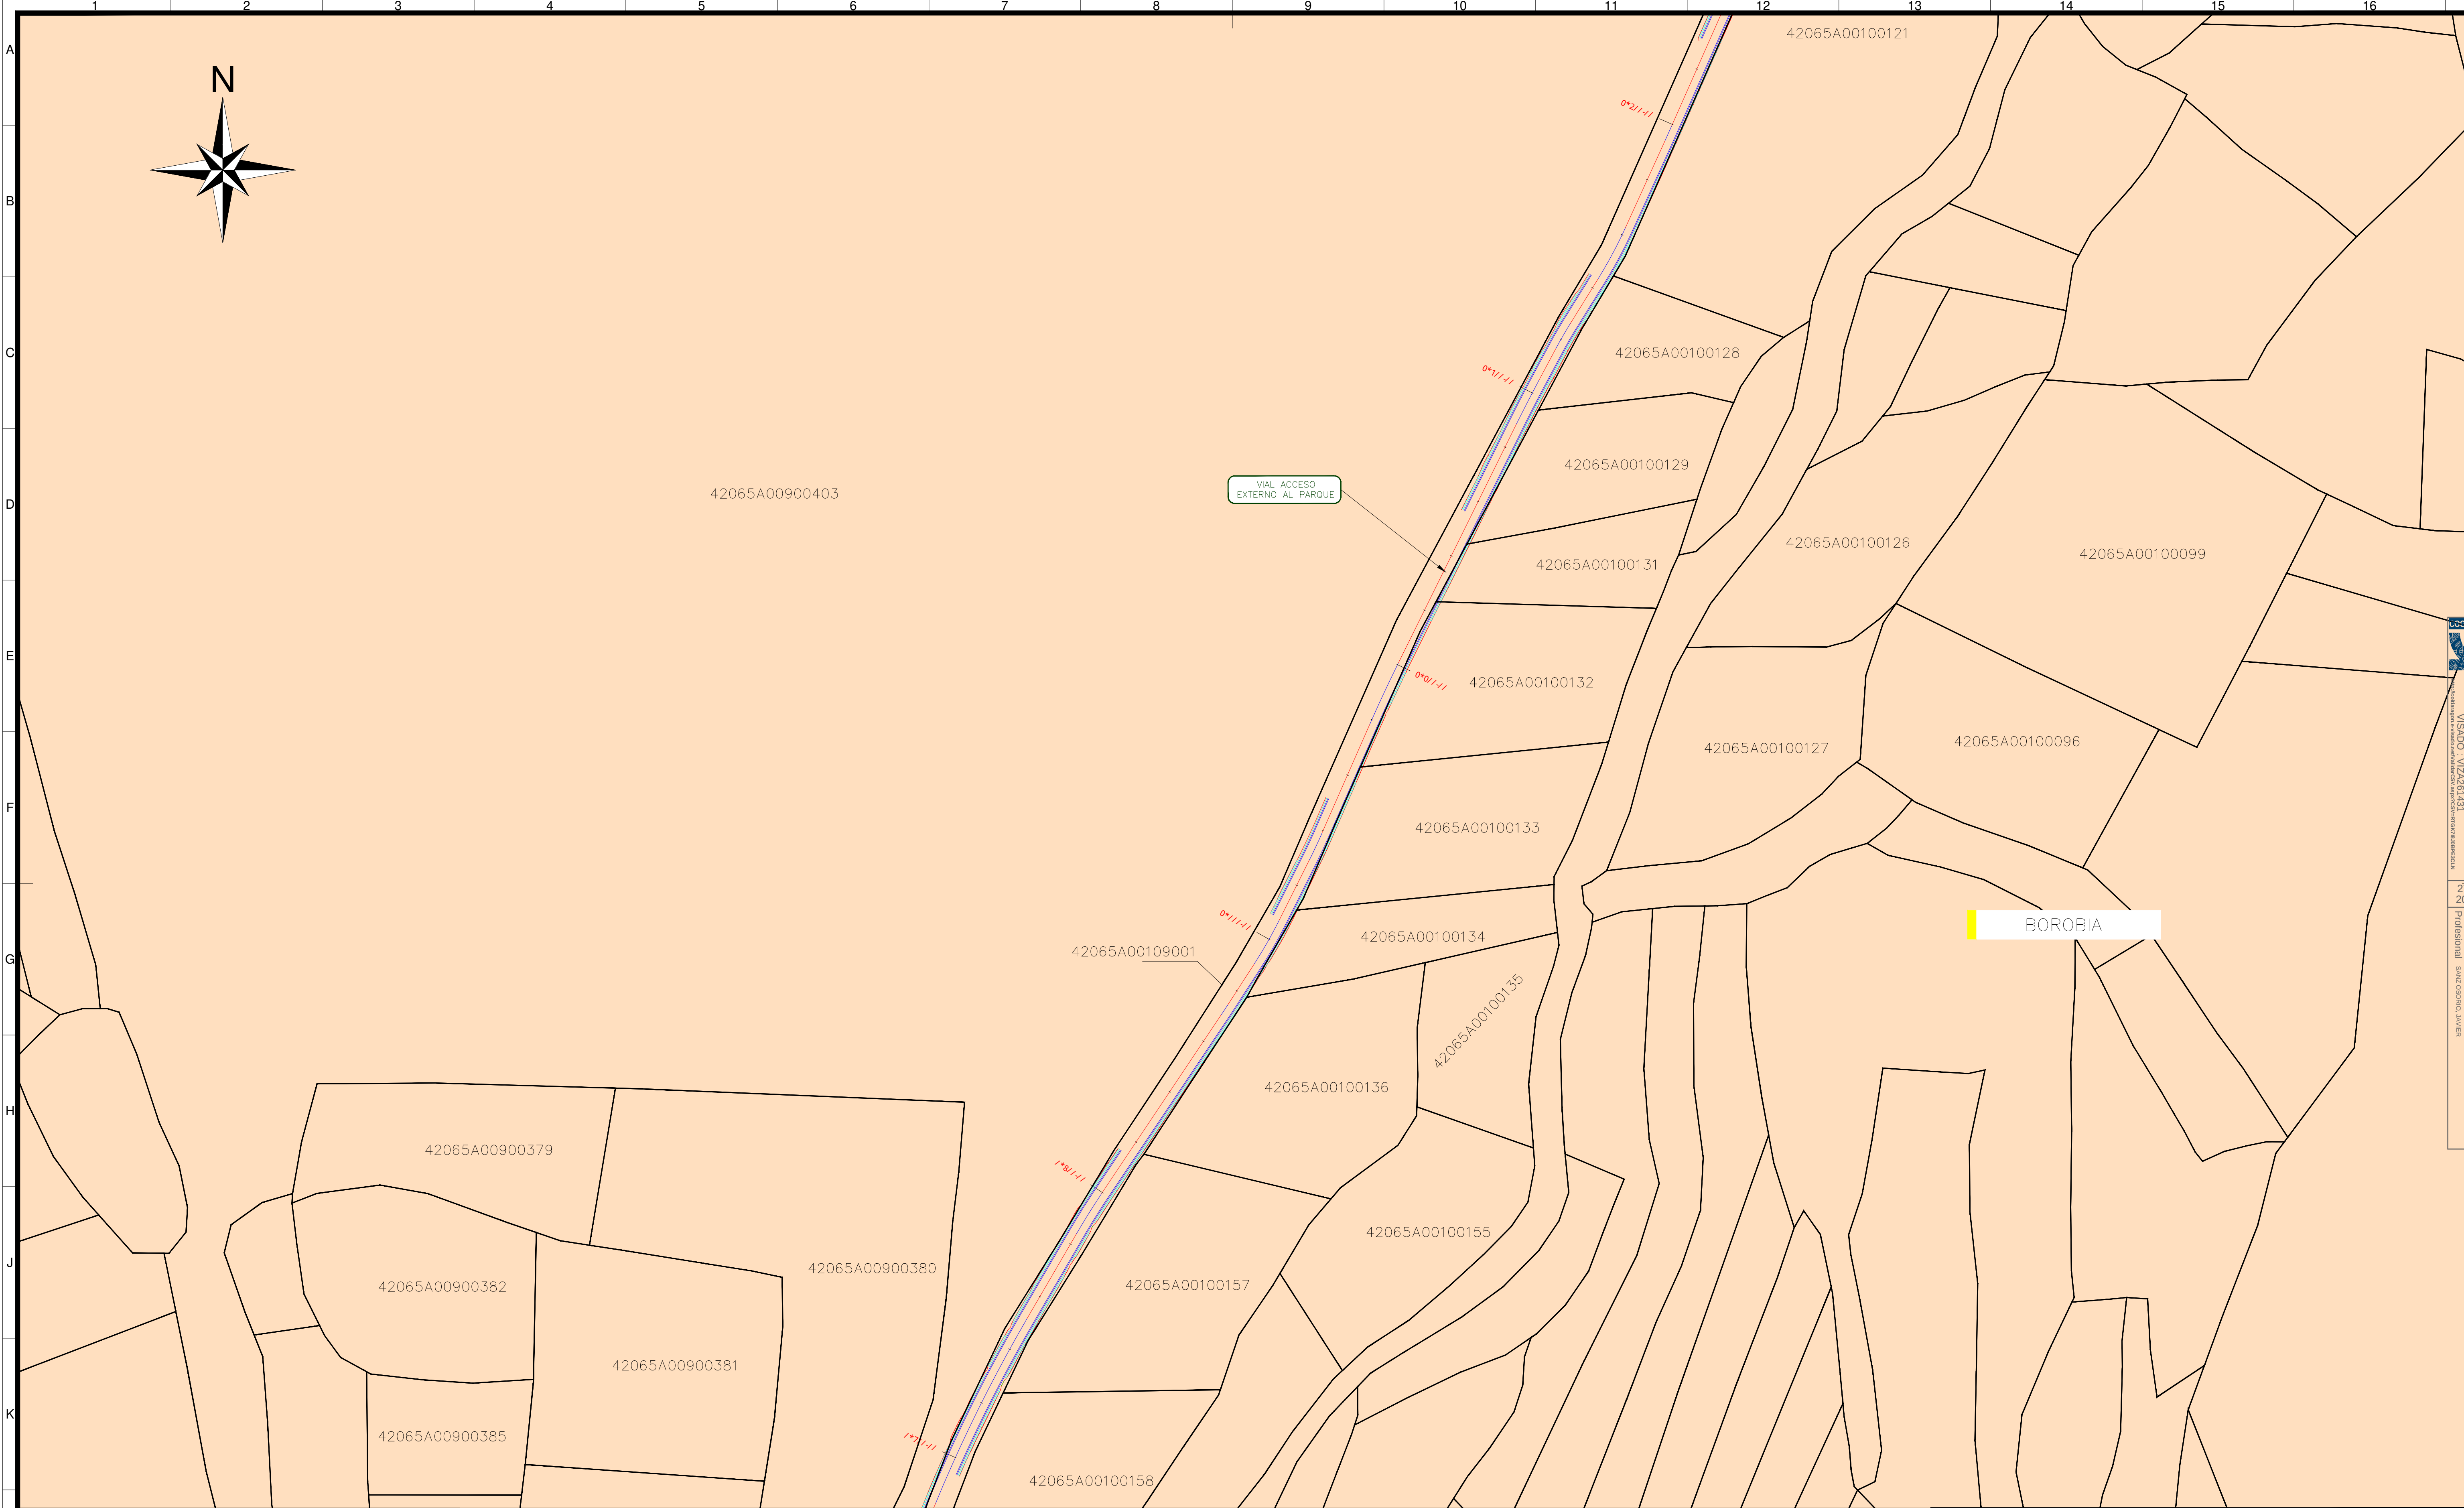

LEYENDA:

T4.XX

AEROGENERADOR

DESMONTE

TERRAPLÉN

LÍMITES TÉRMINOS MUNICIPALES

TÉRMINO MUNICIPAL DE BERATÓN

TÉRMINO MUNICIPAL DE BOROBIA

TÉRMINO MUNICIPAL DE NOVIERCAS



TÉRMINO MUNICIPAL DE SORIA

ZANJA DE MT

ETRS89/UTM zona 30N

Escala : 1/2.000

Od	02-2026	RSG	PRC	JJP	JSO	SEGÚN COMENTARIOS
0c	09-2025	RSG	PRC	JJP	JSO	SEGÚN COMENTARIOS
0b	07-2025	RSG	PRC	JJP	JSO	SEGÚN COMENTARIOS
Rev.	Fecha	Dibujado	Preparado	Revisado	Aprobado	Motivo. Estado de la revisión
Contratista :		Código :		Rev. :		
		IIES-TPY-TAB0500-0001		0d		
Autor :		Tipo :		PROYECTO		
		Fichero :		IIES-TPY-TAB0500-0001.dwg		
Número :		Cliente :		Código :		
Emisión inicial :		06/2025		IIES-TPY-TAB0500-0001		
Dibuj. :		Prep. :		Rev. :		
PSP		PRC		JJP		
Aprob. :		JSO		Reemplaza :		
Hojas :		03		Sigue :		
DIN :		A1		Rev. :		
0d						

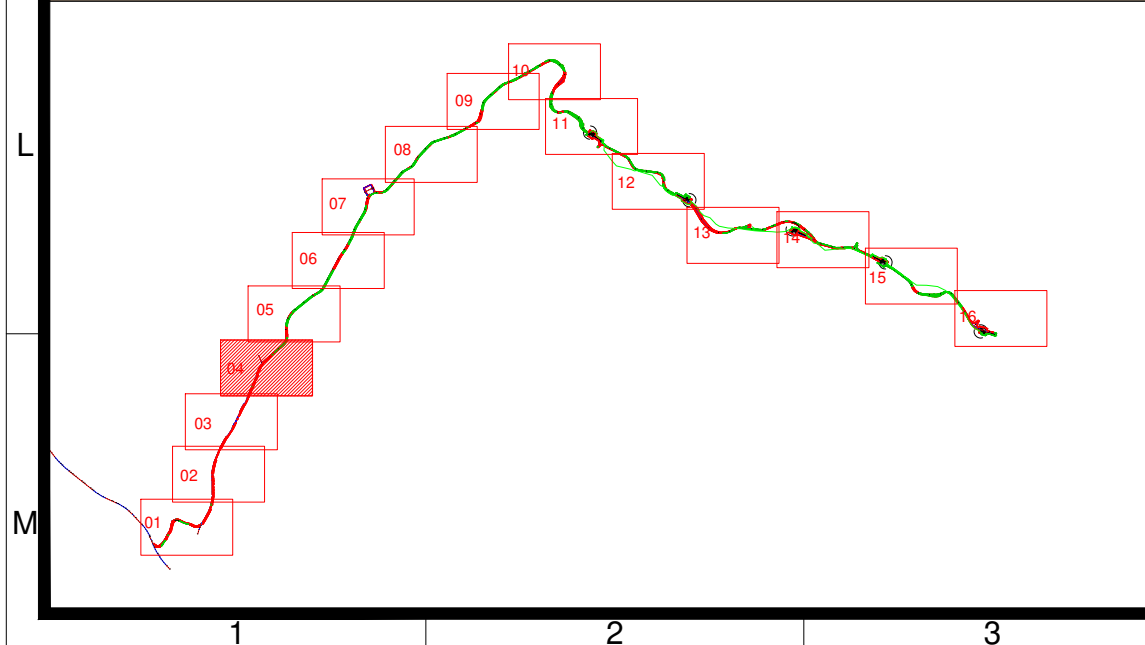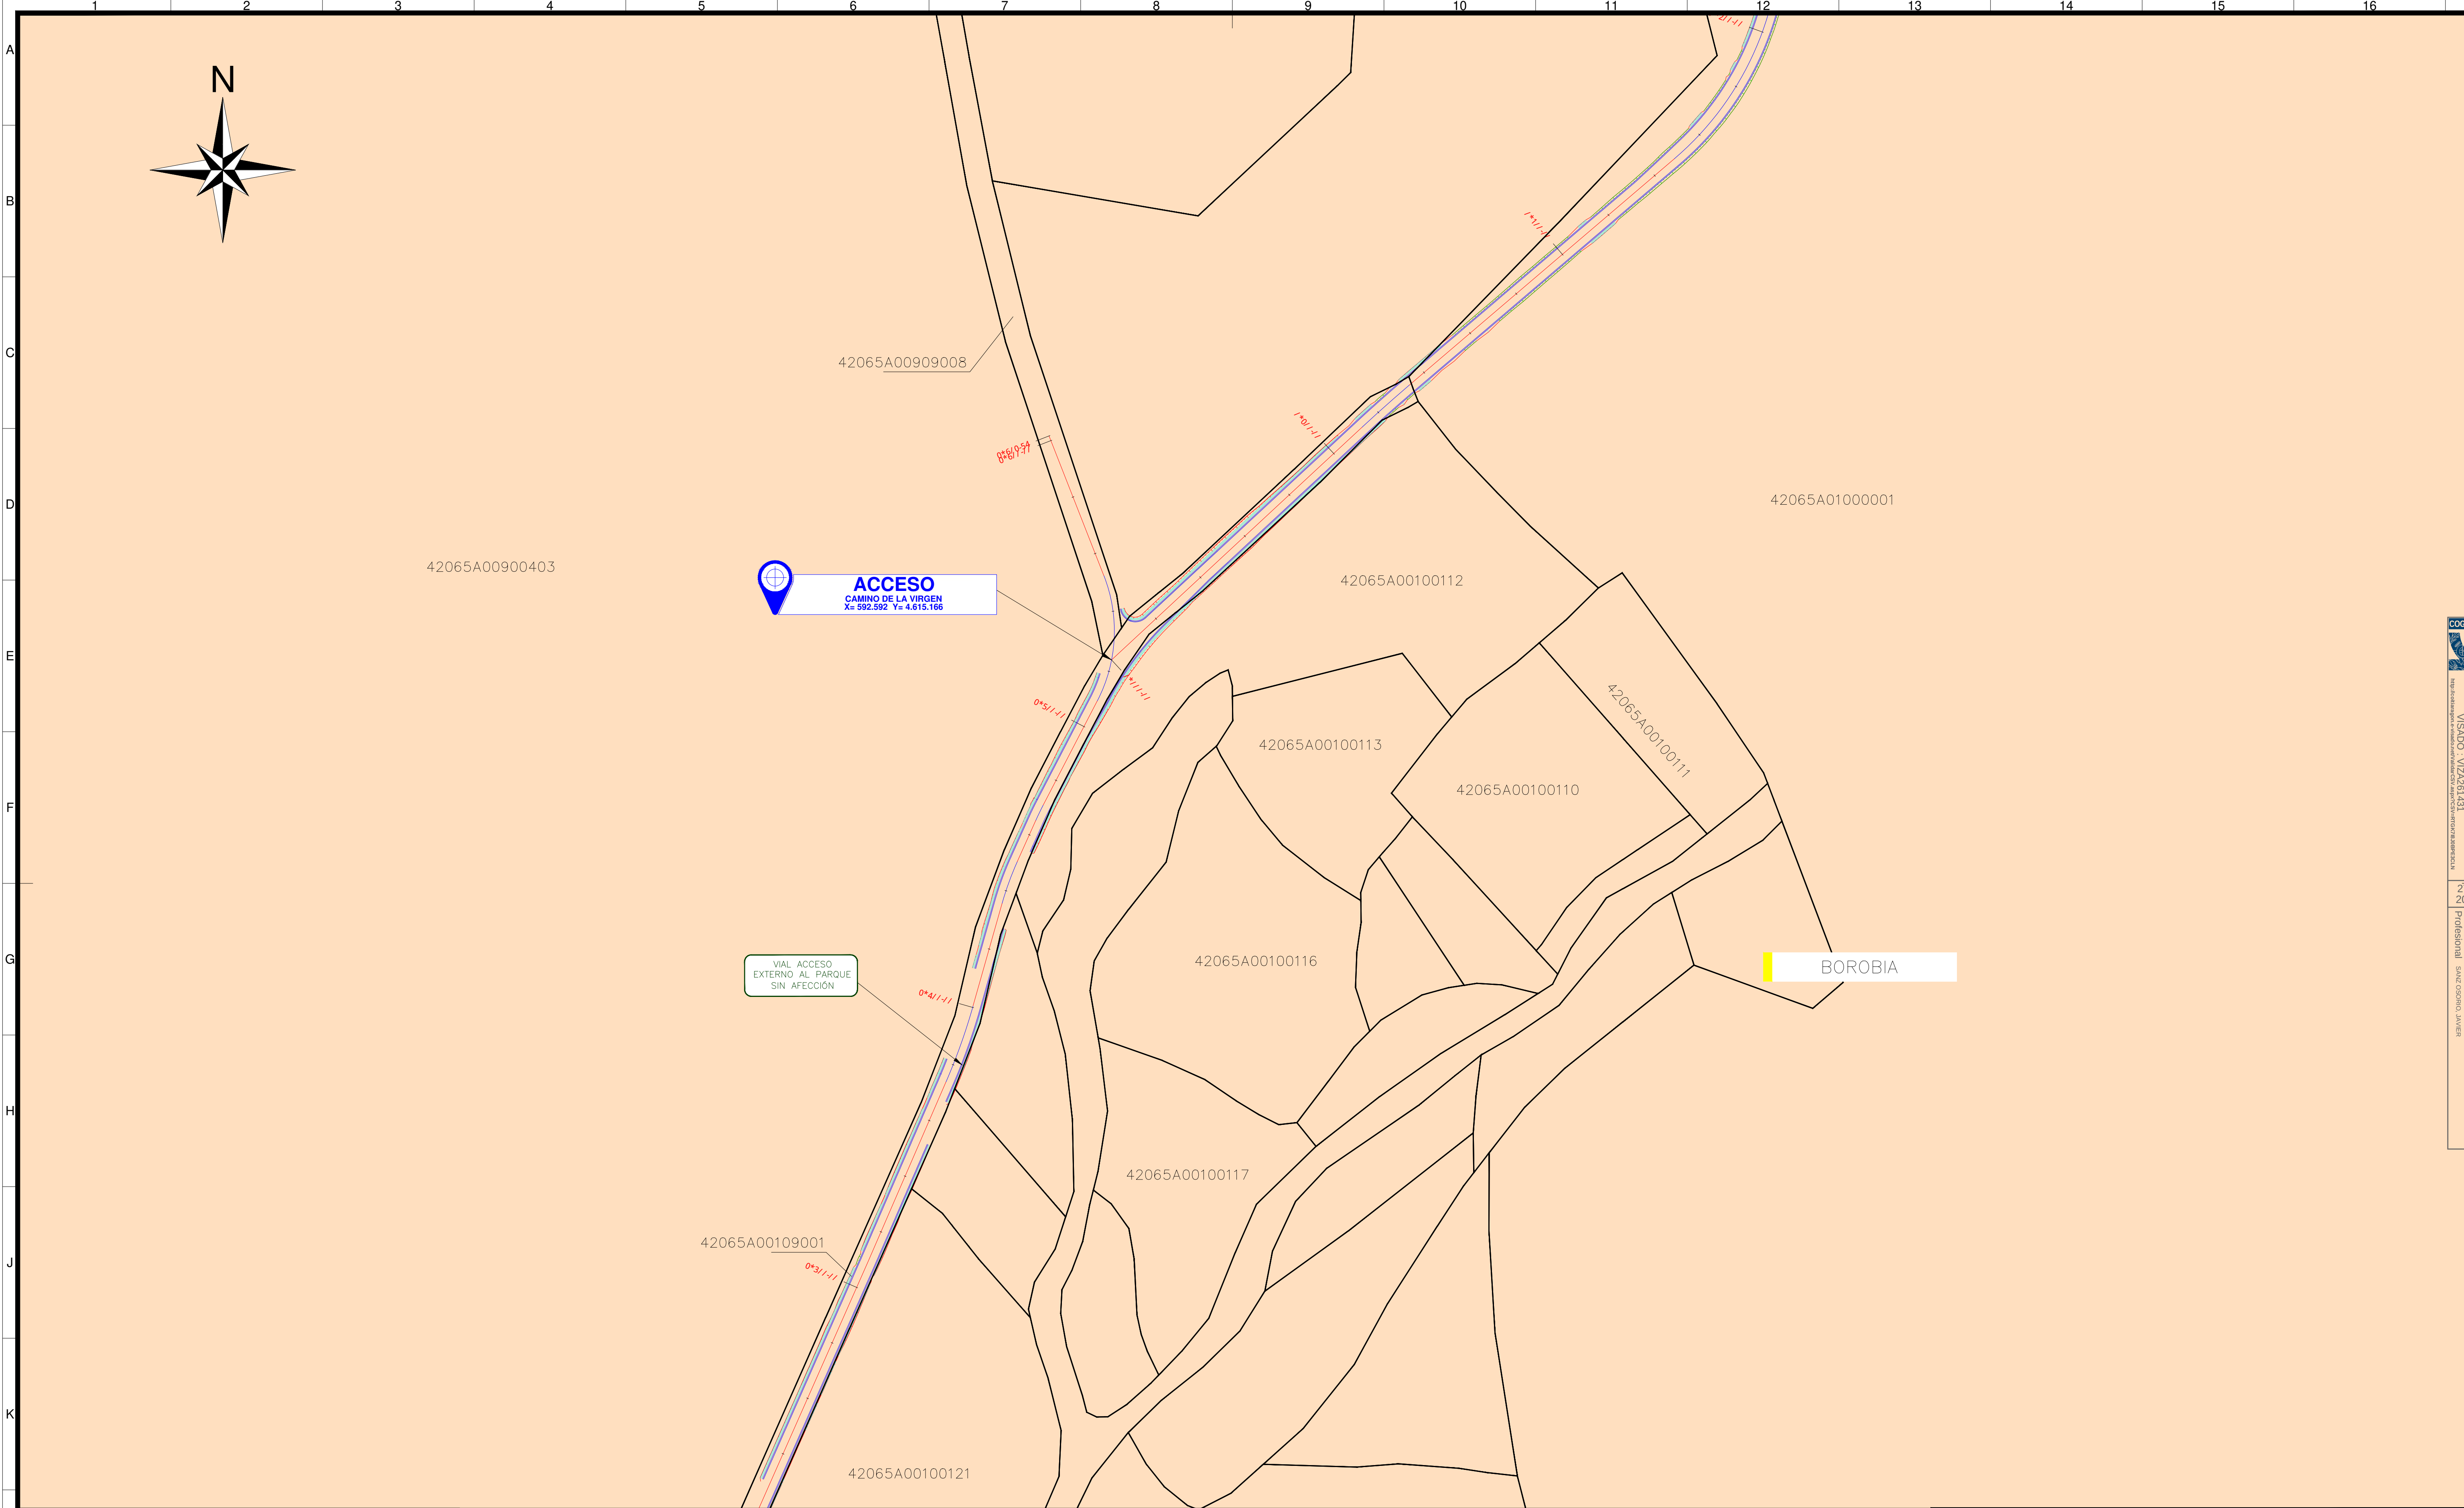

LEYENDA:

T4.XX

AEROGENERADOR

DESMONTE

TERRAPLÉN

LMITES TSRMINOS MUNICIPALES

TSRMINO MUNICIPAL DE BERATÓN

TSRMINO MUNICIPAL DE BOROBIA

TSRMINO MUNICIPAL DE NOVIERCAS

TSRMINO MUNICIPAL DE SORIA

ZANJA DE MT

ETRS89/UTM zona 30N

Escala : 1/2.000

0d	02-2026	RSG	PRC	JJP	JSO	SEGN COMENTARIOS
0c	09-2025	RSG	PRC	JJP	JSO	SEGN COMENTARIOS
0b	07-2025	RSG	PRC	JJP	JSO	SEGN COMENTARIOS
Rev.	Fecha	Dibujado	Preparado	Revisado	Aprobado	Motivo. Estado de la revisi
Contratista :		IIES-TPY-TAB0500-0001		Rev: 0d		
Autor :		IIES-TPY-TAB0500-0001.dwg		Tipo : PROYECTO		
E misi		06/2025		Cliente :		
Dibu.	Prep.	Rev.	Aprob.			
PSP	PRC	JJP	JSO			

REPOTENCIACIØN PE EL TABLADO

Plano Parcelario
Detalle 04


IIES-TPY-TAB0500-0001

Rev: 0d



Reemplaza : 04

Signa: 05

DIN: A1

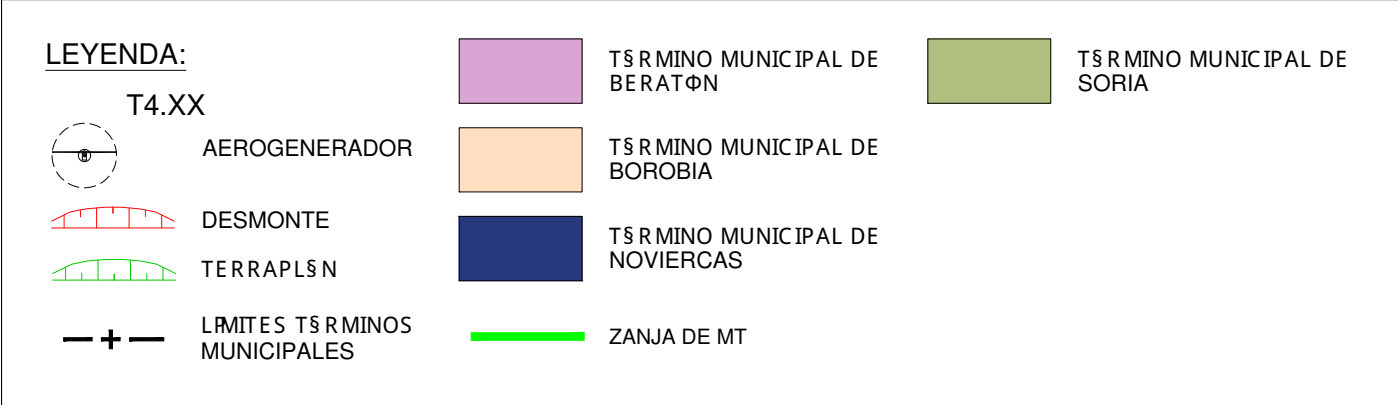

0d	02-2026	RSG		PRC	JUP	JSO	SEGON COMENTARIOS							
0c	09-2025	RSG		PRC	JUP	JSO	SEGON COMENTARIOS							
0b	07-2025	RSG		PRC	JUP	JSO	SEGON COMENTARIOS							
Rev.	Fecha	Dibujado	Preparado	Revisado	Aprobado	Motivo. Estado de la revisión								
Contratista:						C#B# :	IIES-TPY-TAB0500-0001	Rev :	Od					
						Id	REPOTENCIACIÓN EN EL TABLADO Plano Parcelario Detalle 05							
						Proyecto								
Autor:						Fichero :								IIES-TPY-TAB0500-0001.dwg
						Nº :								
						--								
Emisión inicial:						06/2025	Cliente :	C#B# :	IIES-TPY-TAB0500-0001	Rev :	Od			
Dibuj.	Prep.	Rev.	Aprob.	Cliente :			Id							
PSP	PRC	JUP	JSO				Reemplaza :		Hoja:	05	Sigue:	06	DIN : A1	
Folio 14 de 20 (ver documento completo). La propiedad es de titular de la parcela de esta obra es de titularidad de los propietarios anteriores.														
						15				16				

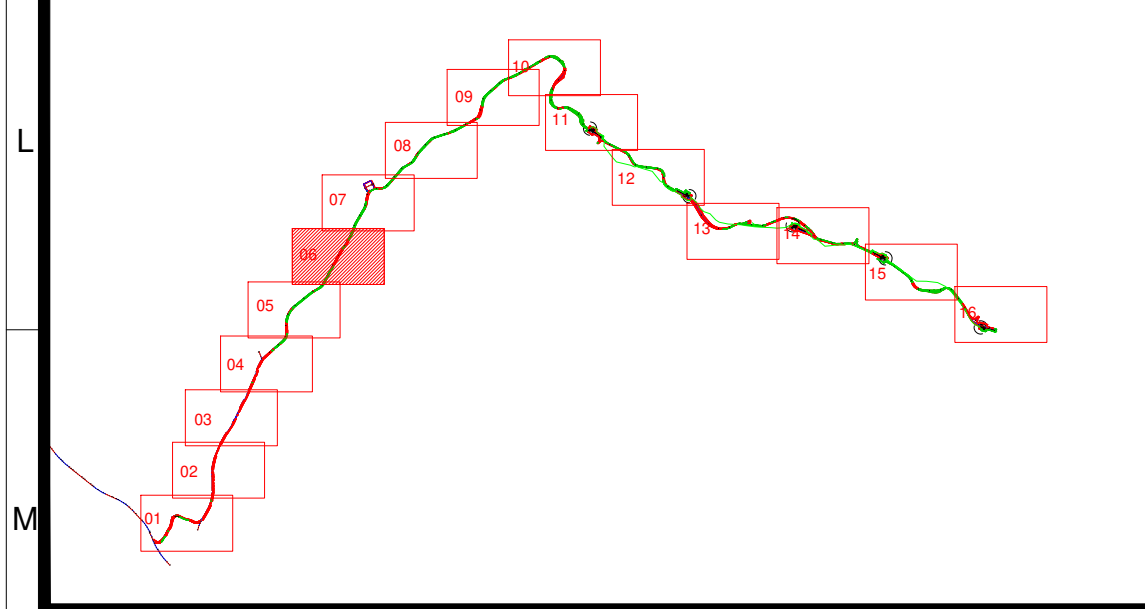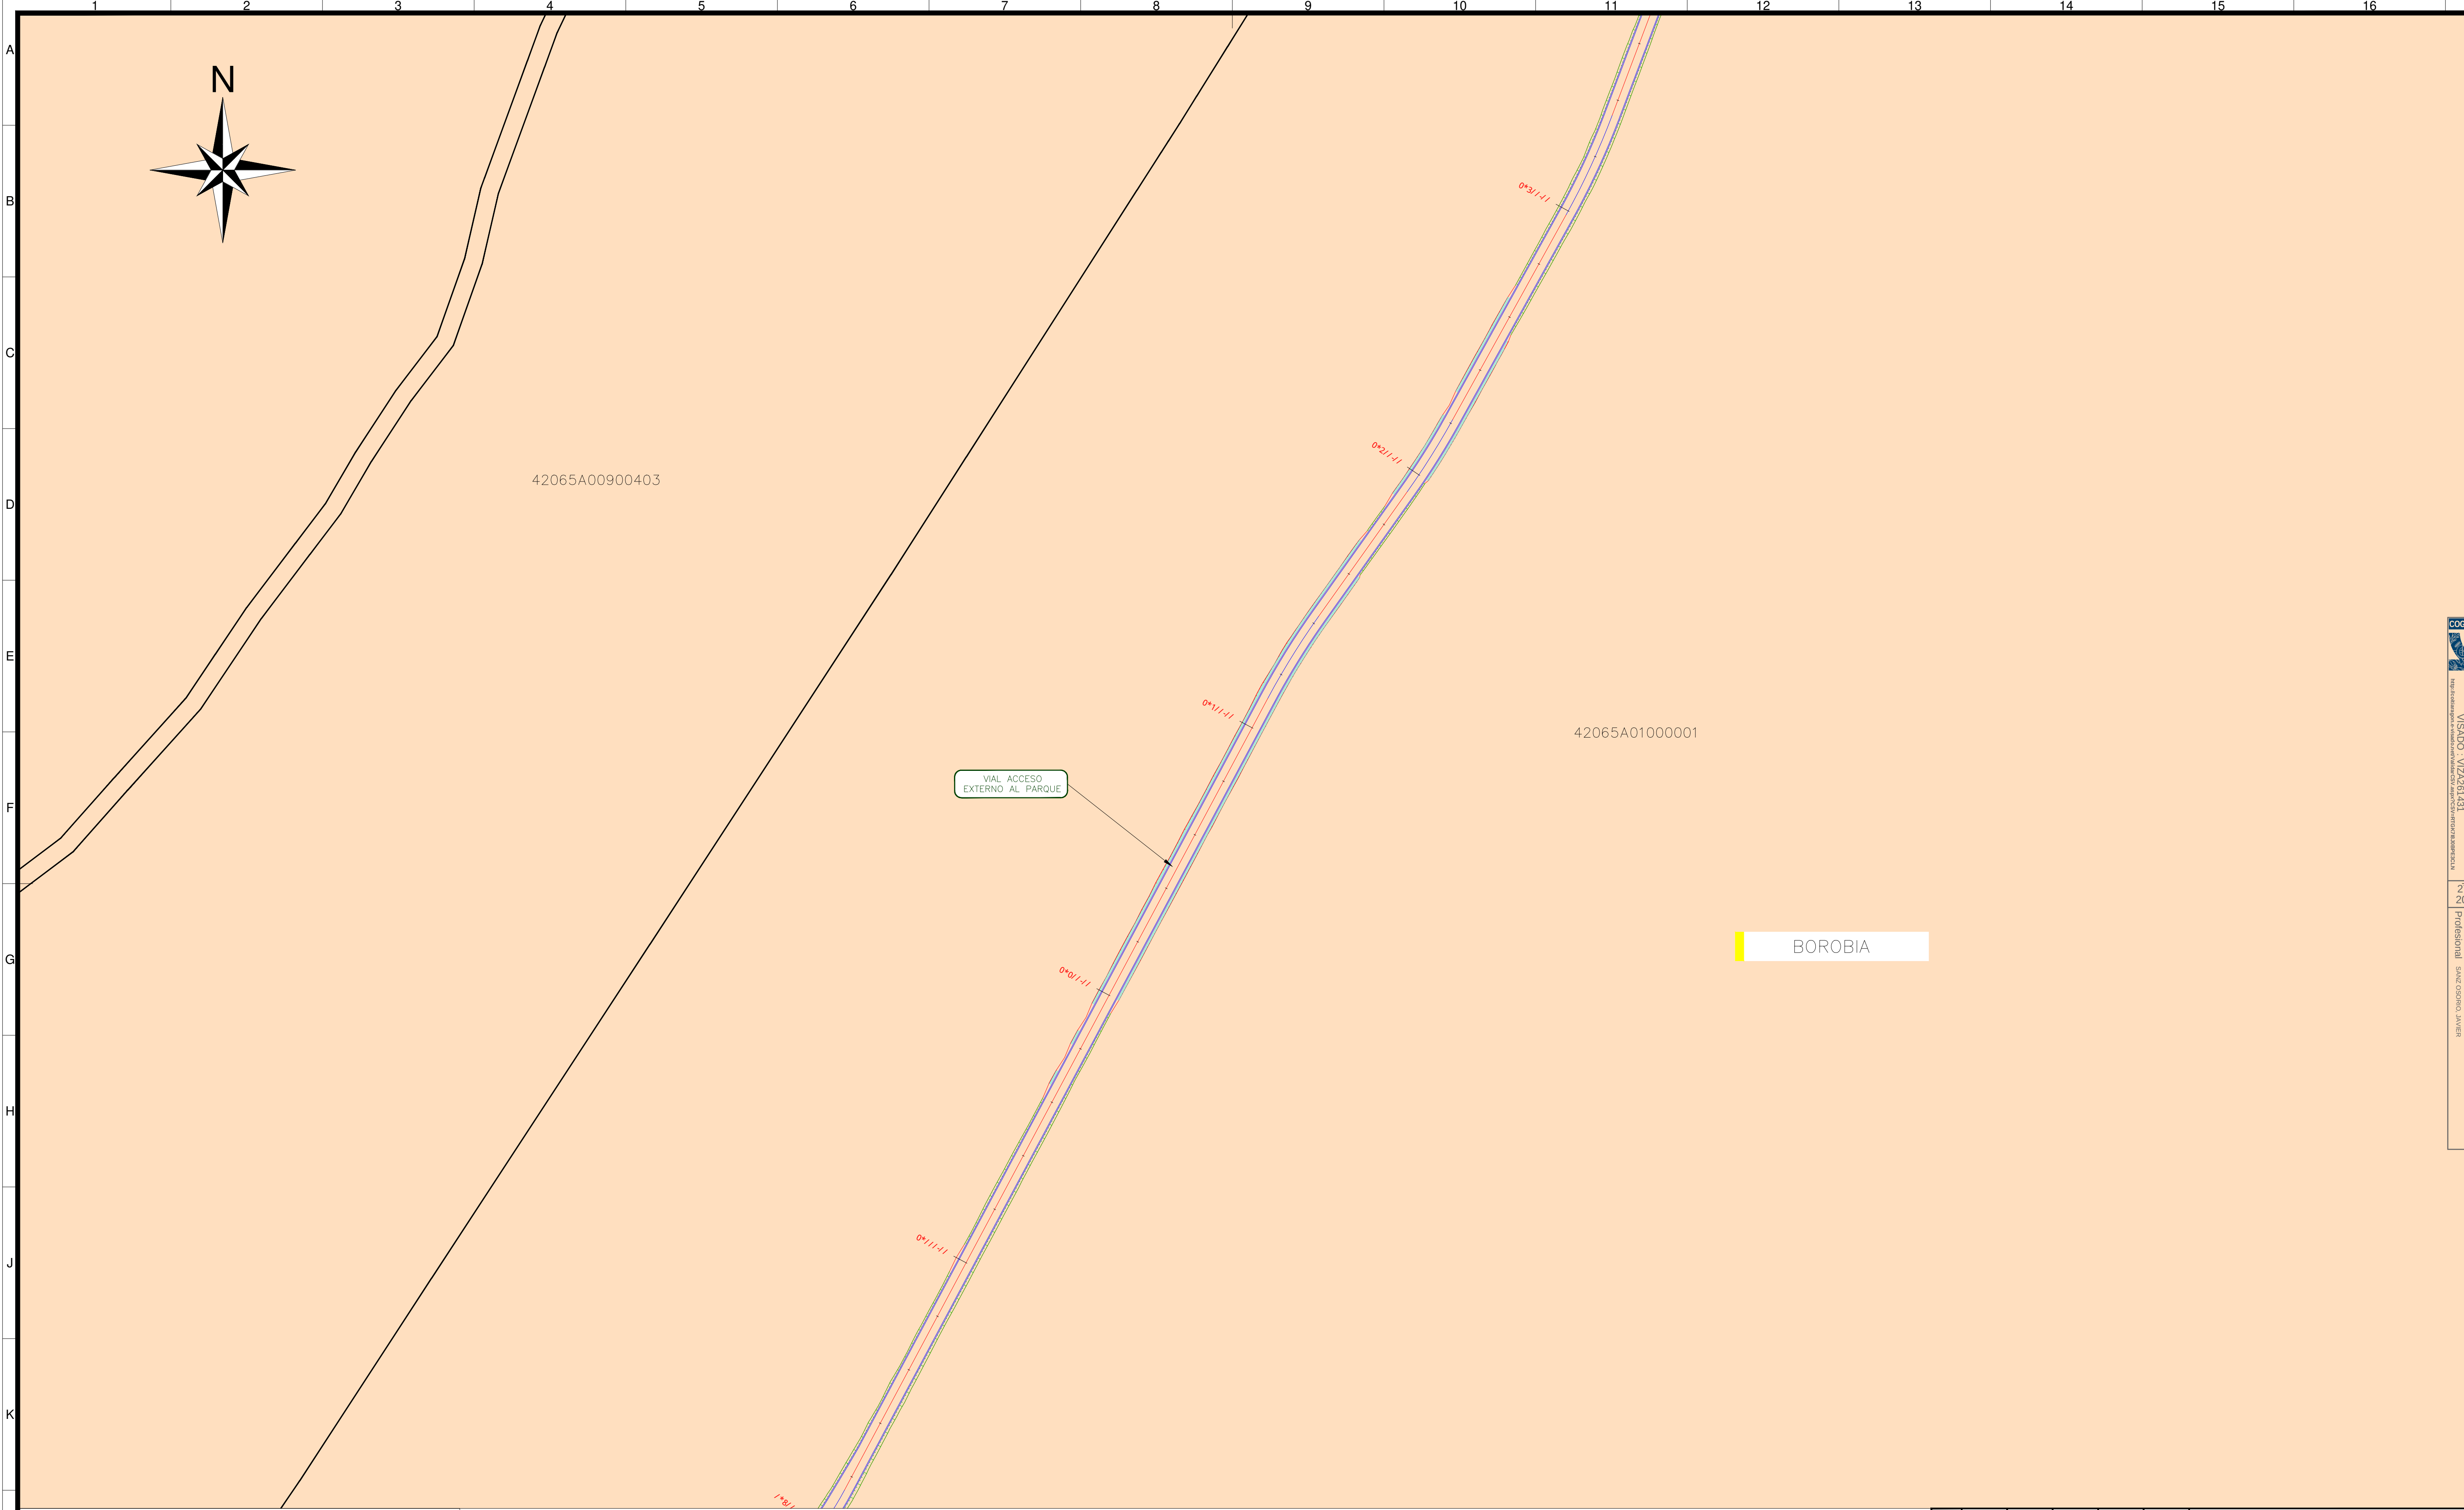

LEYENDA:

T4.XX

AEROGENERADOR

DESMONTE

TERRAPLÉN

LÍMITES TÉRMINOS MUNICIPALES

TÉRMINO MUNICIPAL DE BERATÓN

TÉRMINO MUNICIPAL DE BOROBIA

TÉRMINO MUNICIPAL DE NOVIERCAS

TÉRMINO MUNICIPAL DE SORIA

ZANJA DE MT

ETRS89/UTM zona 30N

Escala : 1/2.000

0d	02-2026	RSG	PRC	JJP	JSO	SEGN COMENTARIOS
0c	09-2025	RSG	PRC	JJP	JSO	SEGN COMENTARIOS
0b	07-2025	RSG	PRC	JJP	JSO	SEGN COMENTARIOS
Rev.	Fecha	Dibujado	Preparado	Revisado	Aprobado	Motivo. Estado de la revisi3n

Contratista :

Código : IIES-TPY-TAB0500-0001
Tipo : PROYECTO

Autor :

Fichero : IIES-TPY-TAB0500-0001.dwg
Nº : --

ETRS89/UTM zona 30N



Escala : 1/2.000

Reemplaza :
H3ja: 06
Sigue: 07



C3digo : IIES-TPY-TAB0500-0001
Rev : 0d
DIN : A1

REPOTENCIACI3N PE EL TABLADO

Plano Parcelario
Detalle 06

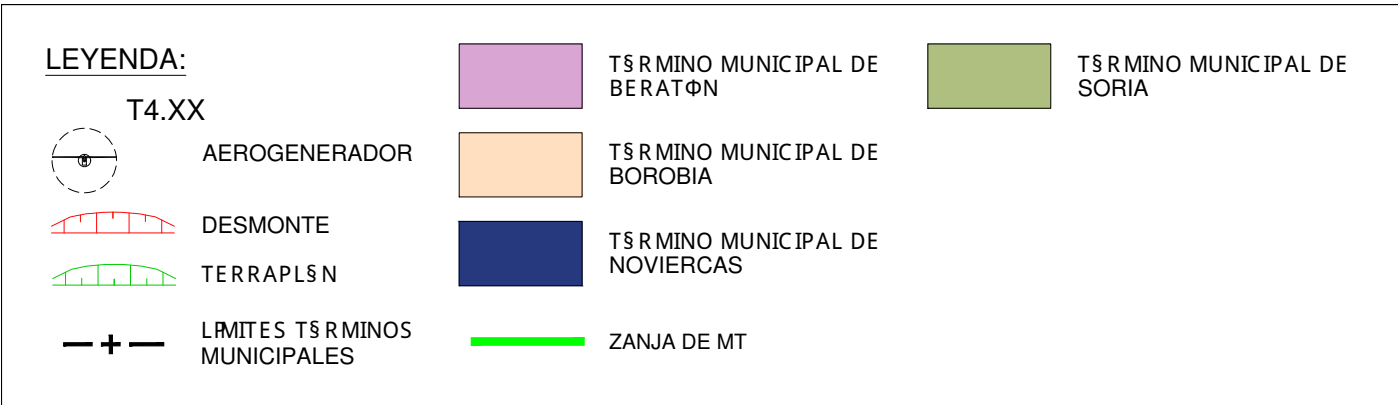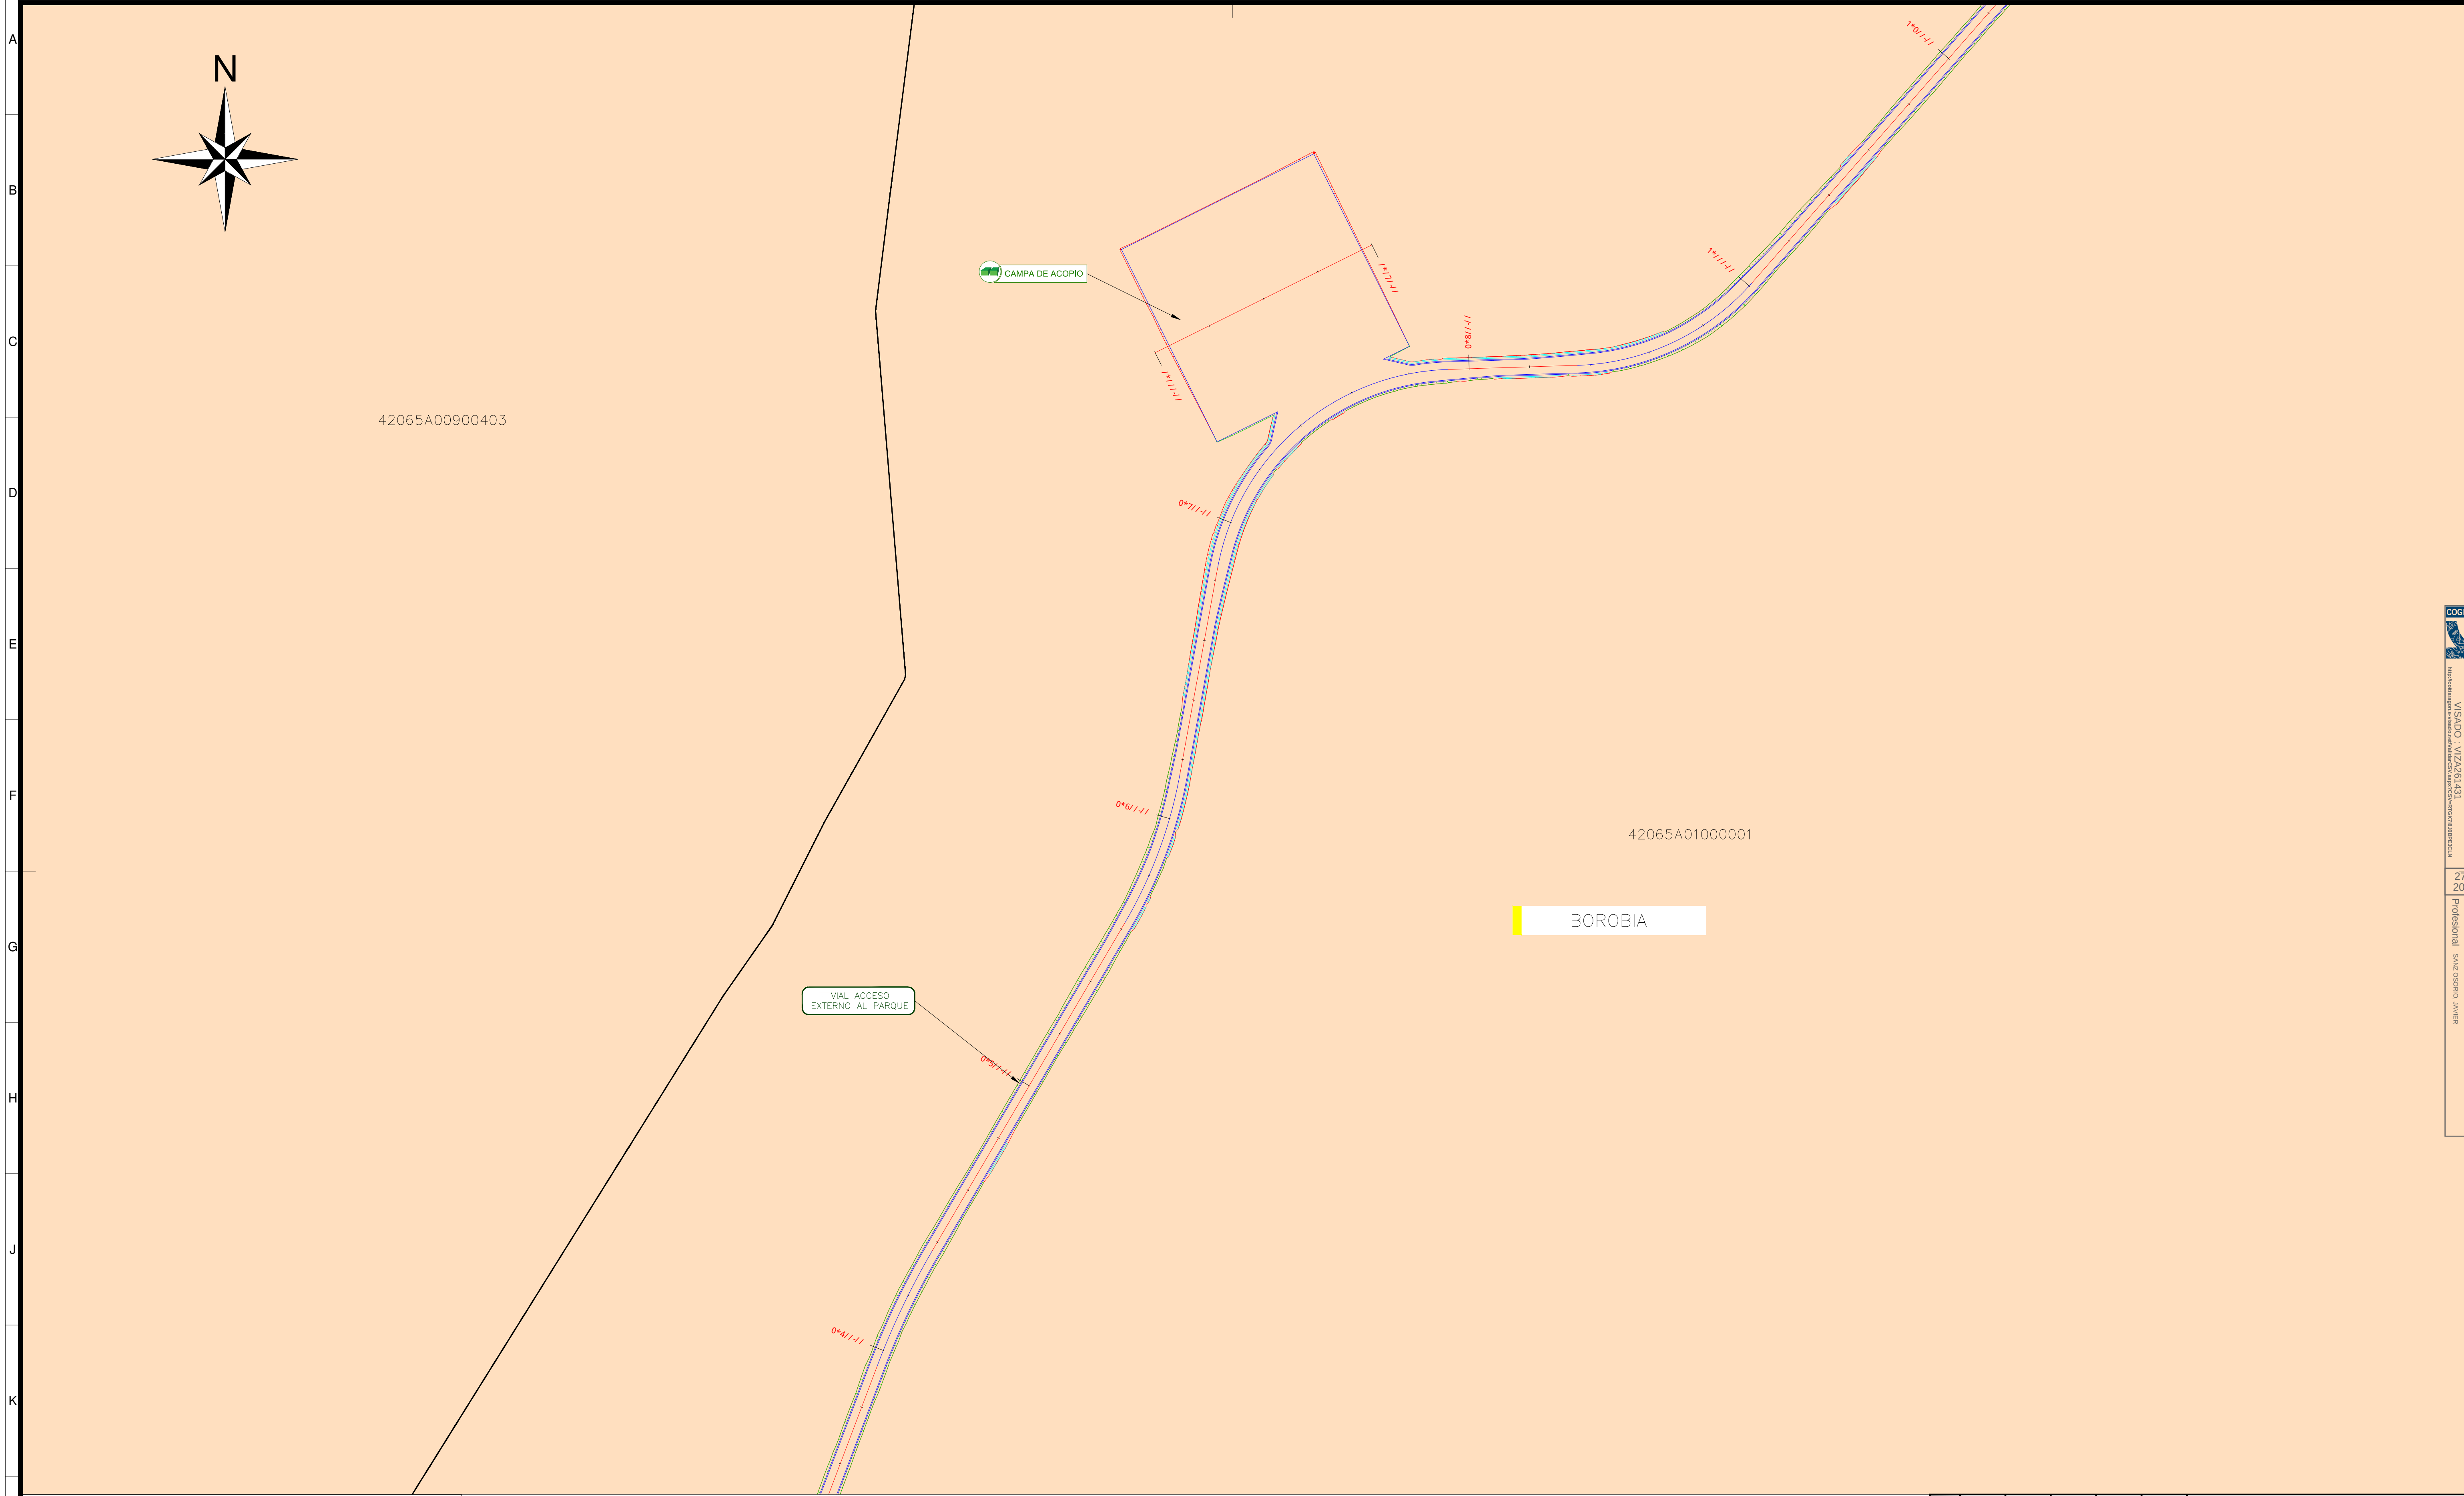

Id	02-02-2026	RSG	PRC	JJP	JSO	SEGUN COMENTARIOS	Id	02-02-2026	RSG	PRC	JJP	JSO	SEGUN COMENTARIOS
0c	09-09-2025	RSG	PRC	JJP	JSO	SEGUN COMENTARIOS	0c	09-09-2025	RSG	PRC	JJP	JSO	SEGUN COMENTARIOS
0b	07-07-2025	RSG	PRC	JJP	JSO	SEGUN COMENTARIOS	0b	07-07-2025	RSG	PRC	JJP	JSO	SEGUN COMENTARIOS
Rev.	Fecha	Dibujado	Preparado	Revisado	Aprobado	Motivo. Estado de la revisión	Rev.	Fecha	Dibujado	Preparado	Revisado	Aprobado	Motivo. Estado de la revisión
Contratista : 							C.B. : IIES-TPY-TAB0500-0001 Rev. 0d						
Tipo : PROYECTO							REPOTENCIACION P EL TABLADO						
Autor : 							Plano Parcelario Detalle 07						
Archivo : IIES-TPY-TAB0500-0001.dwg													
NI :													
-													
Emisión inicial : 06/2025							Cliente :						
Dibuj : RSR Prep. : RSR Rev. : UJA Aprob. : USO							C/Rgto : IIES-TPY-TAB0500-0001 Rev. 0d						
Reemplaza :							Hoja : 1 Signa. : DIN :						

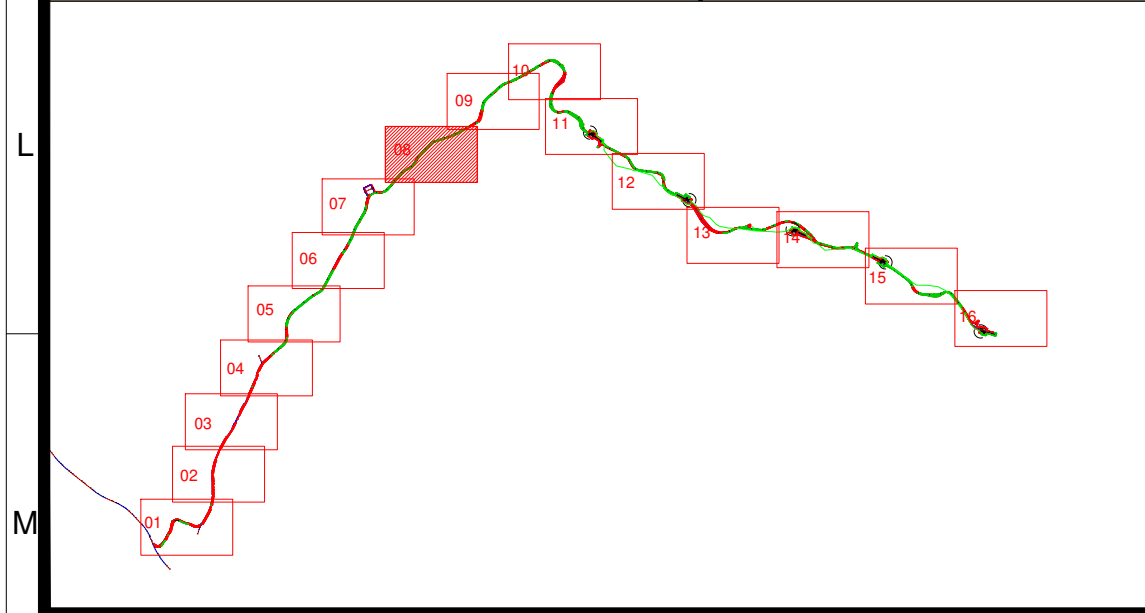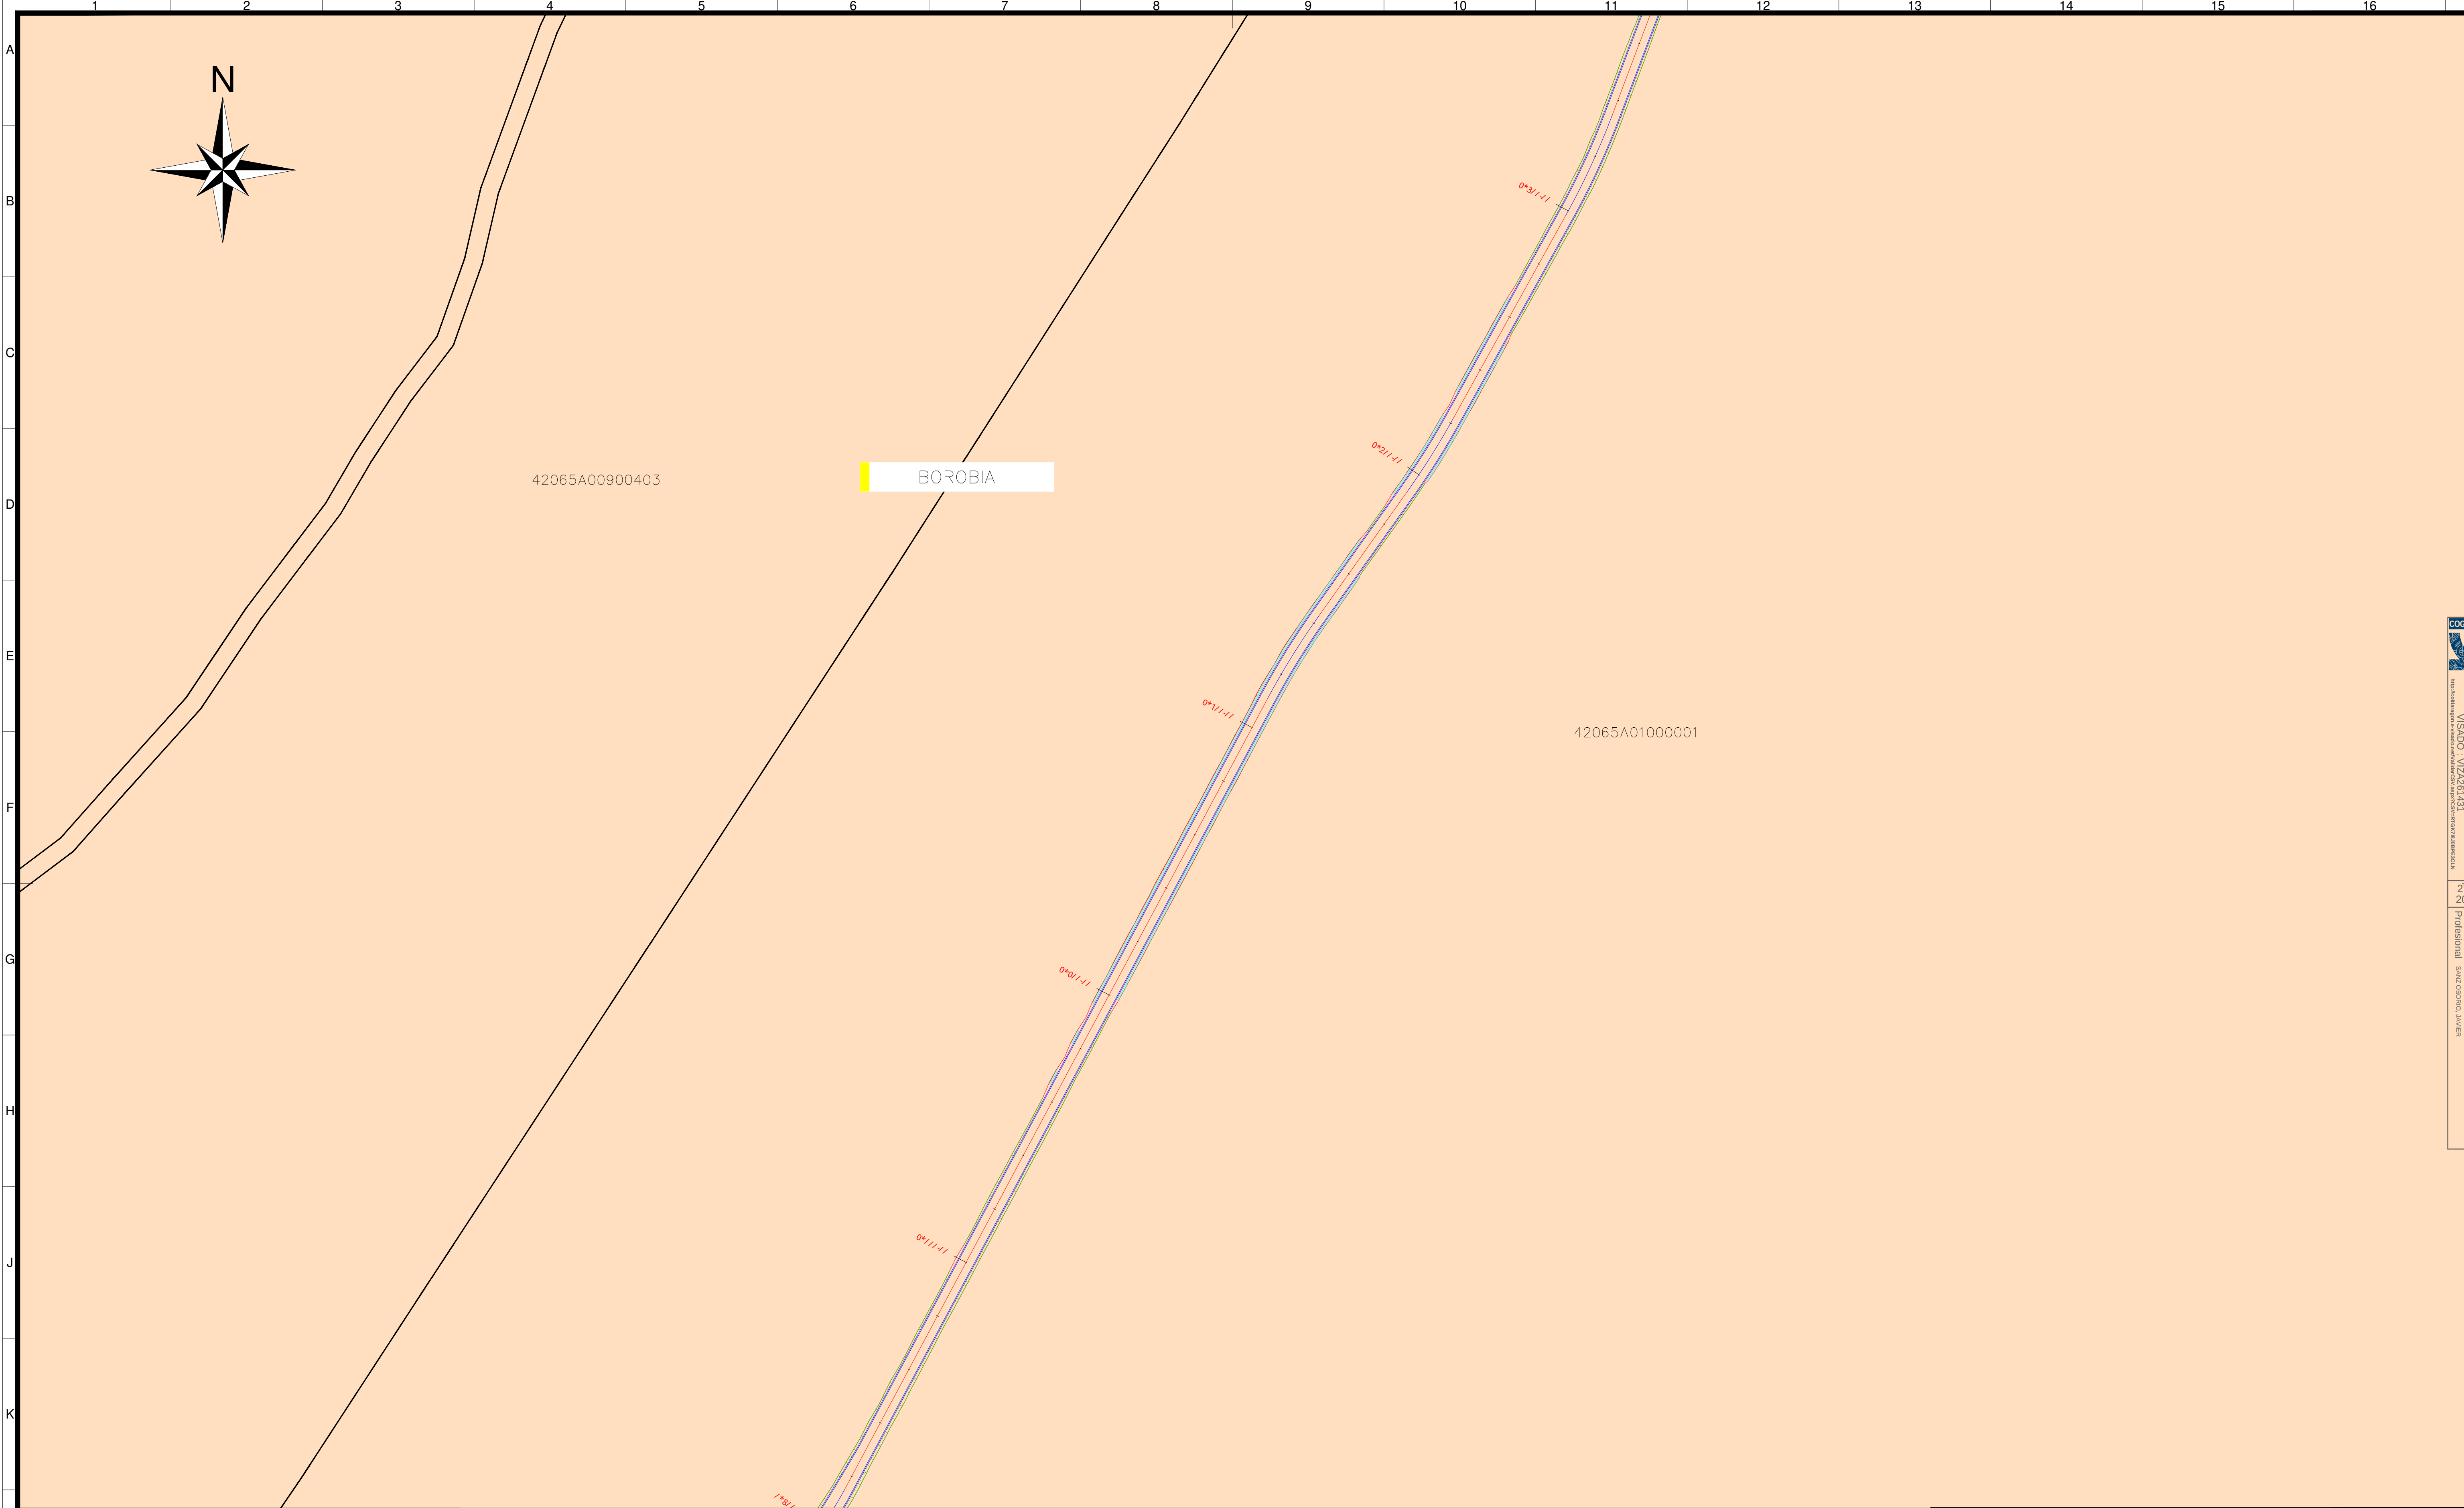



LEYENDA:

	T4.XX		TÉRMINO MUNICIPAL DE BERATÓN		TÉRMINO MUNICIPAL DE SORIA
	AEROGENERADOR		TÉRMINO MUNICIPAL DE BOROBIA		
	DESMONTE		TÉRMINO MUNICIPAL DE NOVIERCAS		
	TERRAPLÉN		ZANJA DE MT		
	LÍMITES TÉRMINOS MUNICIPALES				

ETRS89/UTM zona 30N

Escala : 1/2.000

0d	02-2026	RSB	PRC	JJP	JSO	SEGN COMENTARIOS	
0c	09-2025	RSB	PRC	JJP	JSO	SEGN COMENTARIOS	
0b	07-2025	RSB	PRC	JJP	JSO	SEGN COMENTARIOS	
Rev.	Fecha	Dibujado	Preparado	Revisado	Aprobado	Motivo. Estado de la revisi3n	
Contratista :		Iberdrola		Código : IIES-TPY-TAB0500-0001		Rev: 0d	
Autor :		Sisener Ingeniería		Tipo : PROYECTO		REPOTENCIACI3N PE EL TABLADO	
Fichero :		IIES-TPY-TAB0500-0001.dwg		Número : --			
Escala inicial :		06/2025		Cliente :		Código : IIES-TPY-TAB0500-0001	
Dibuj. :		Prep. :		Aprob. :			
PSP		PRC		JJP		Reemplaza :	
						Hojas : 08	
						Sigue : 09	
						DIN : A1	

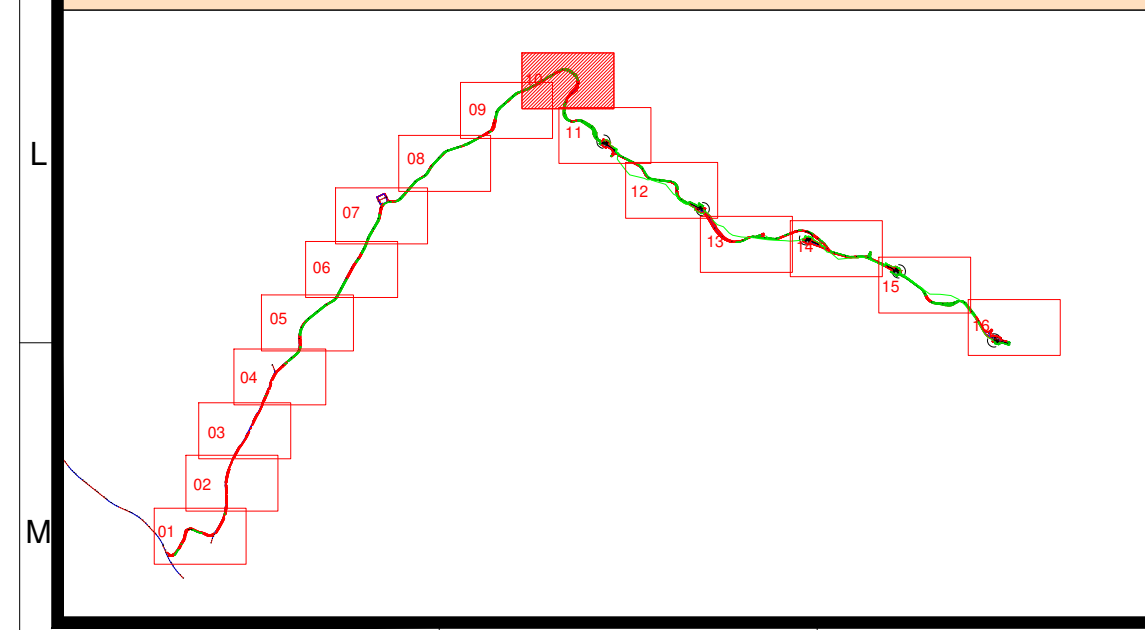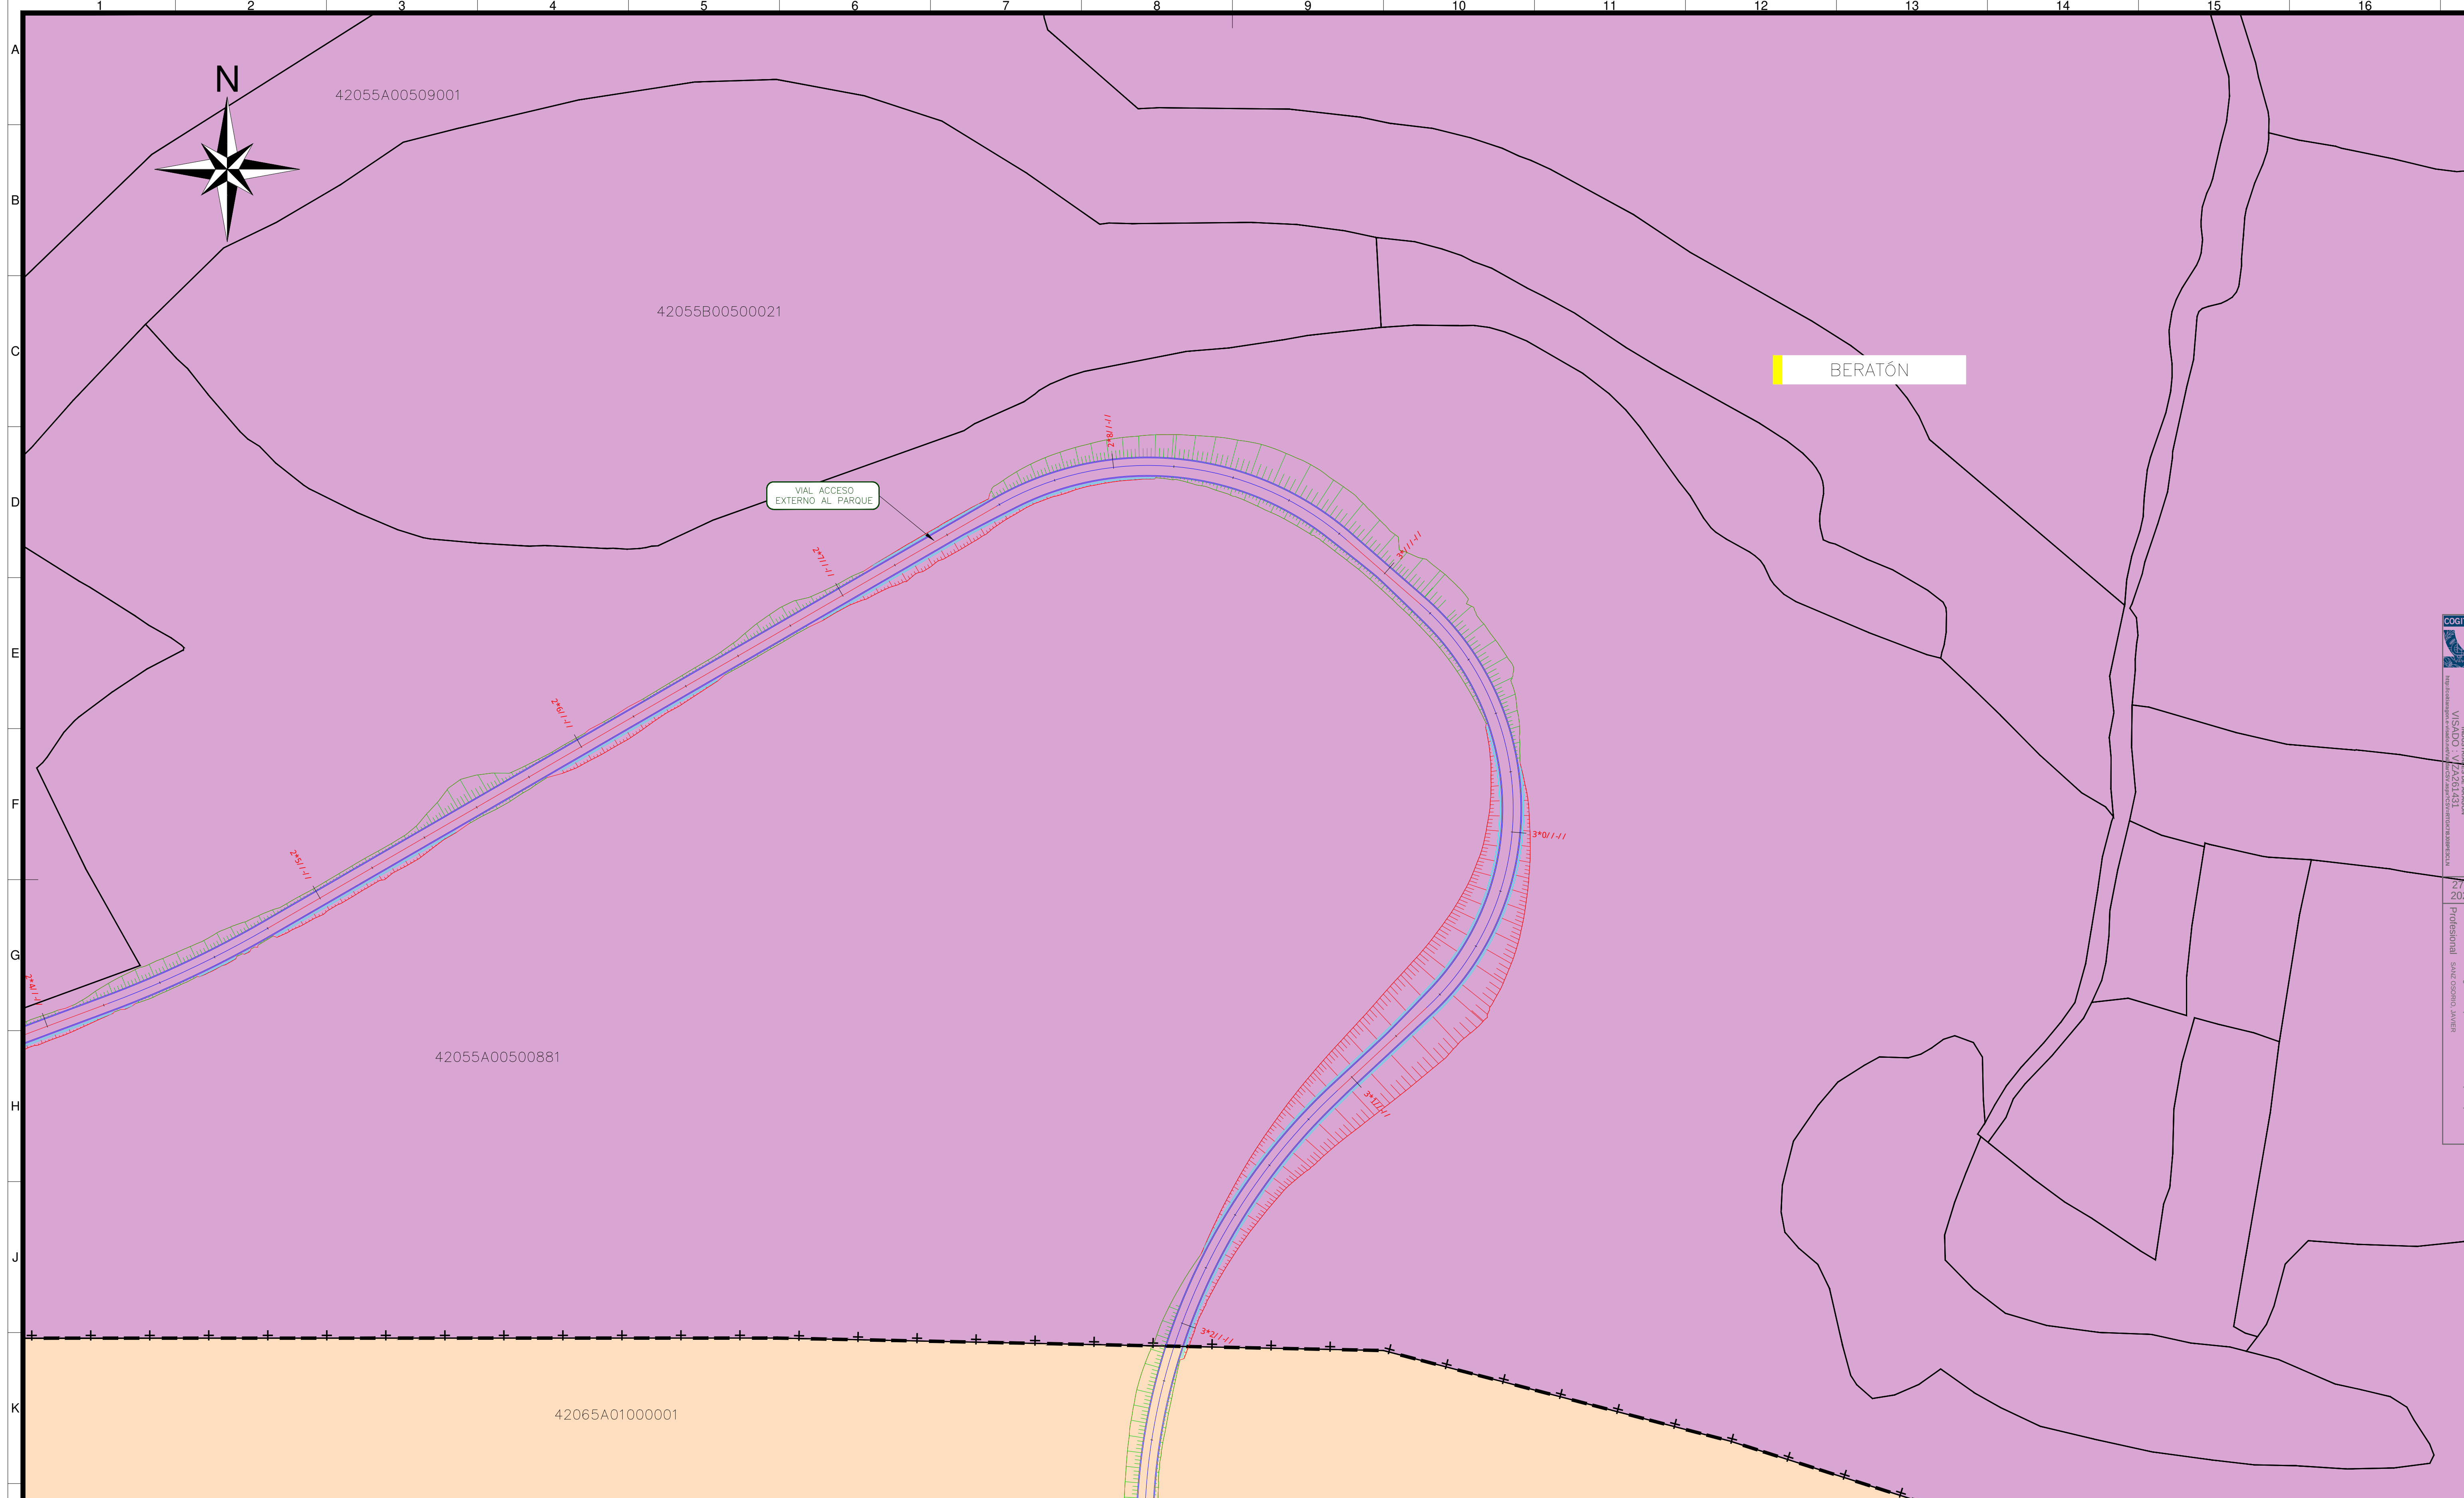

LEYENDA:

T4.XX

AEROGENERADOR

DESMONTE

TERRAPLÉN

LÍMITES TÉRMINOS MUNICIPALES

TÉRMINO MUNICIPAL DE BERATÓN

TÉRMINO MUNICIPAL DE BOROBIA

TÉRMINO MUNICIPAL DE NOVIÉRCAS

TÉRMINO MUNICIPAL DE SORIA

ZANJA DE MT



ETRS89/UTM zona 30N

Escala : 1/2.000

0d	02-2026	RSB	PRC	JJP	JSO	SEGÚN COMENTARIOS
0c	09-2025	RSB	PRC	JJP	JSO	SEGÚN COMENTARIOS
0b	07-2025	RSB	PRC	JJP	JSO	SEGÚN COMENTARIOS
Rev.	Fecha	Dibujado	Preparado	Revisado	Aprobado	Motivo. Estado de la revisión
Contratista :		Código :		Rev. :		
Iberdrola		IIES-TPY-TAB0500-0001		0d		
Autor :		Tipo :		PROYECTO		
Sisener Ingeniería		Fichero :		IIES-TPY-TAB0500-0001.dwg		
Nº :		Código :		IIES-TPY-TAB0500-0001		
Emisión inicial:		06/2025		Cliente :		
Dibuj.	Prep.	Rev.	Aprob.			
PSP	PRC	JJP	JSO			
Reemplaza : Hoja: 10 Siguiendo: 11						
DIN: A1						



REPOTENCIACIÓN DE EL TABLADO

Plano Parcelario
Detalle 10

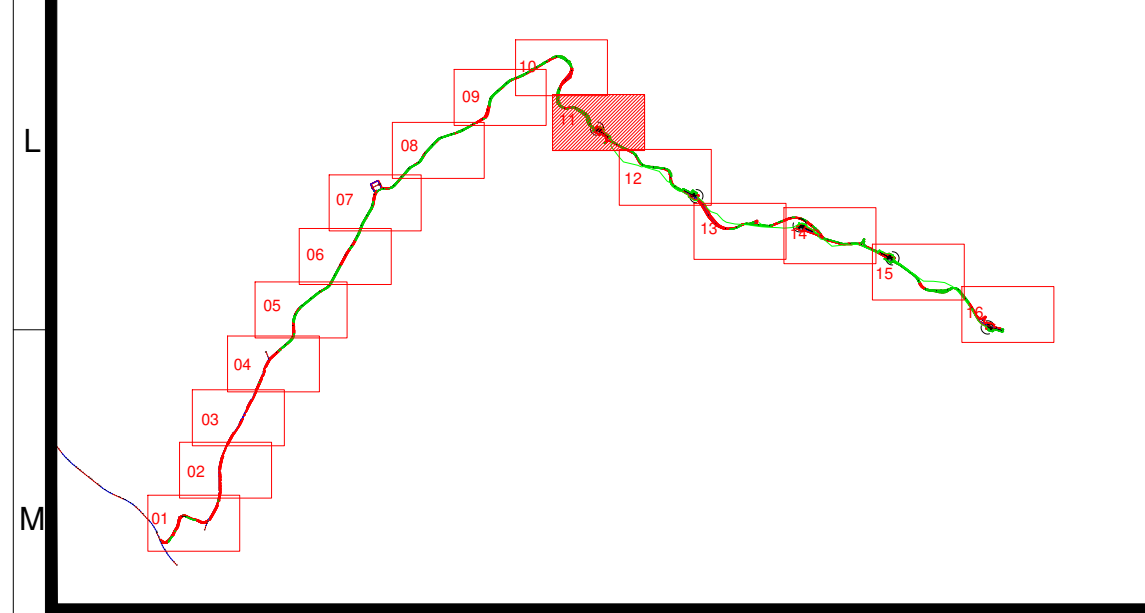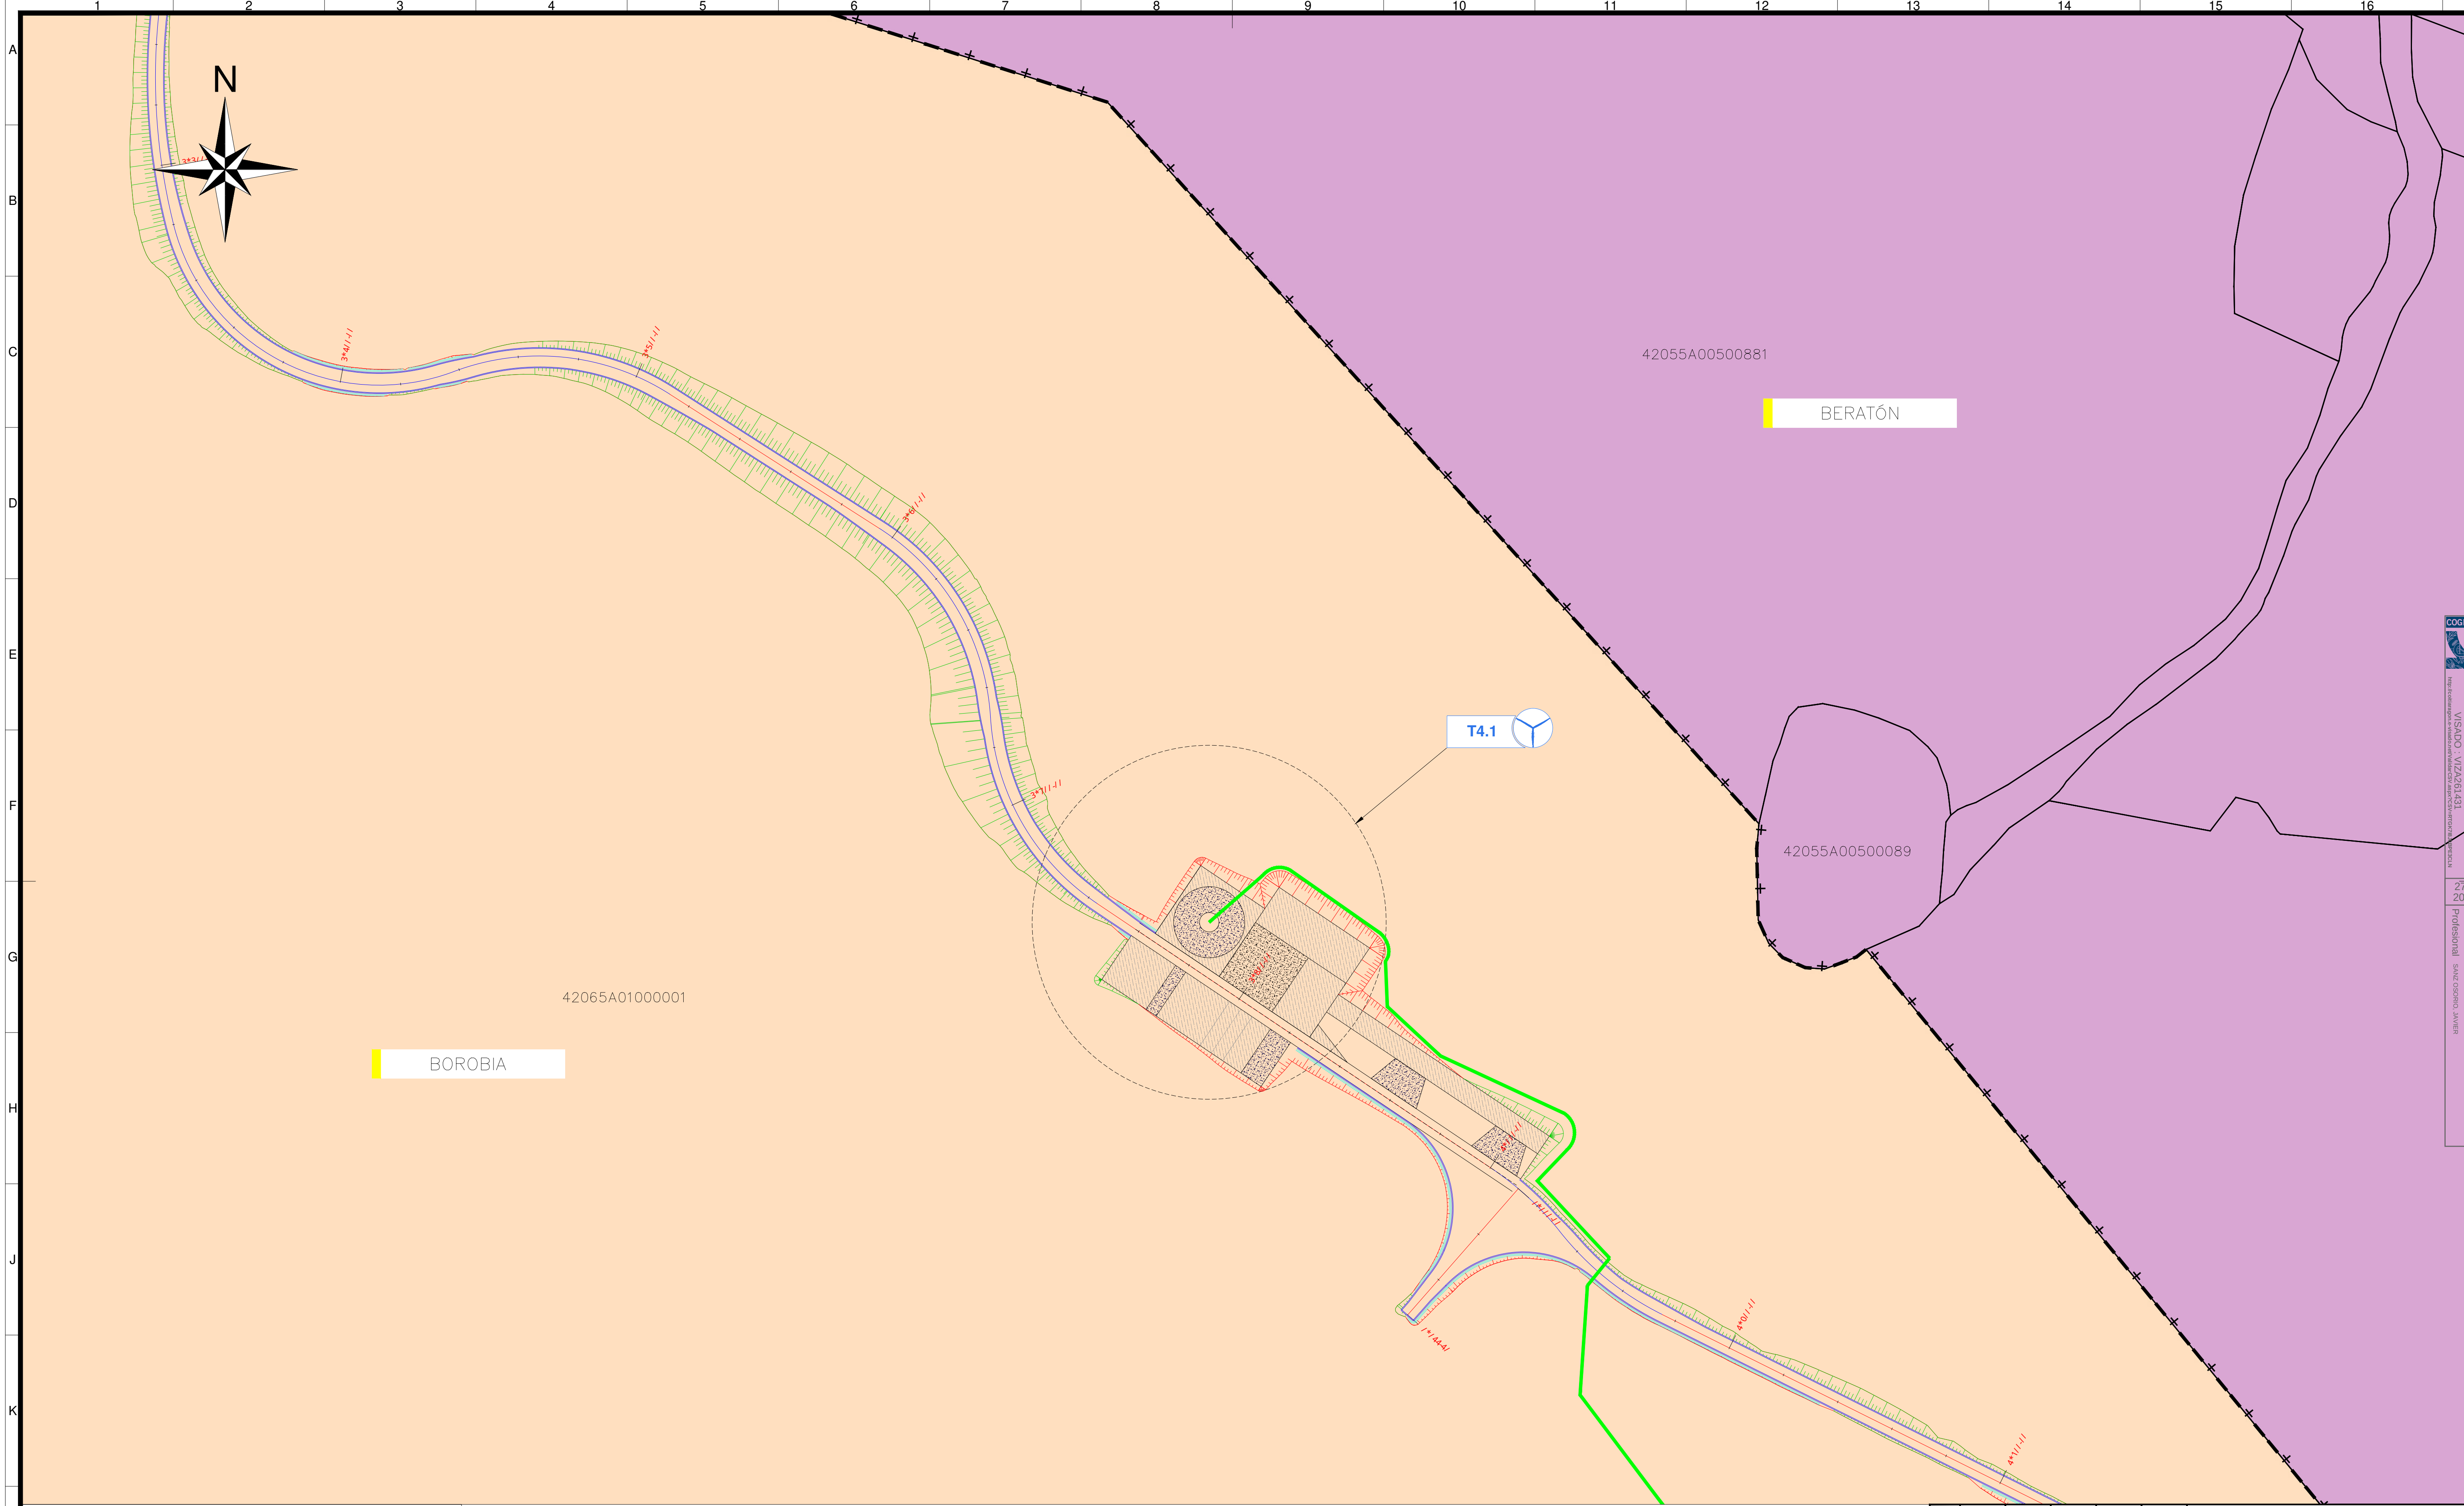

LEYENDA:			
	T4.XX		TÉRMINO MUNICIPAL DE BERATÓN
	AEROGENERADOR		TÉRMINO MUNICIPAL DE BOROBIA
	DESMONTE		TÉRMINO MUNICIPAL DE NOVIERCAS
	TERRAPLÉN		ZANJA DE MT
	LÍMITES TÉRMINOS MUNICIPALES		

		0d	02-2026	RSG	PRC	JJP	JSO	SEGN COMENTARIOS	
		0c	09-2025	RSG	PRC	JJP	JSO	SEGN COMENTARIOS	
		0b	07-2025	RSG	PRC	JJP	JSO	SEGN COMENTARIOS	
Rev.	Fecha	Dibujado	Preparado	Revisado	Aprobado	Motivo. Estado de la revisión			
Contratista:				Cód.:		Rev:		REPOTENCIACIÓN PE EL TABLADO	
				IIES-TPY-TAB0500-0001		0d			
				Tipo:					
				PROYECTO					
Autor:				Fichero:				Plano Parcelario Detalle 11	
				IIES-TPY-TAB0500-0001.dwg					
				NI:					
				..					
Escala :		1/2.000		Emisión inicial:		06/2025		Rev:	
		Dibuj.	Prep.	Rev.	Aprob.	Cliente :		Código :	
								IIES-TPY-TAB0500-0001	
		PSP		PRC	JJP	JSO	Reemplaza:		0d
								Hoja:	11
								Sigue:	12
								DIN:	A1
Firma del responsable del proyecto. La responsabilidad de la obra es de este dibujo. Si se modifica el dibujo sin consentimiento del responsable del proyecto, se perderá la validez del mismo.									

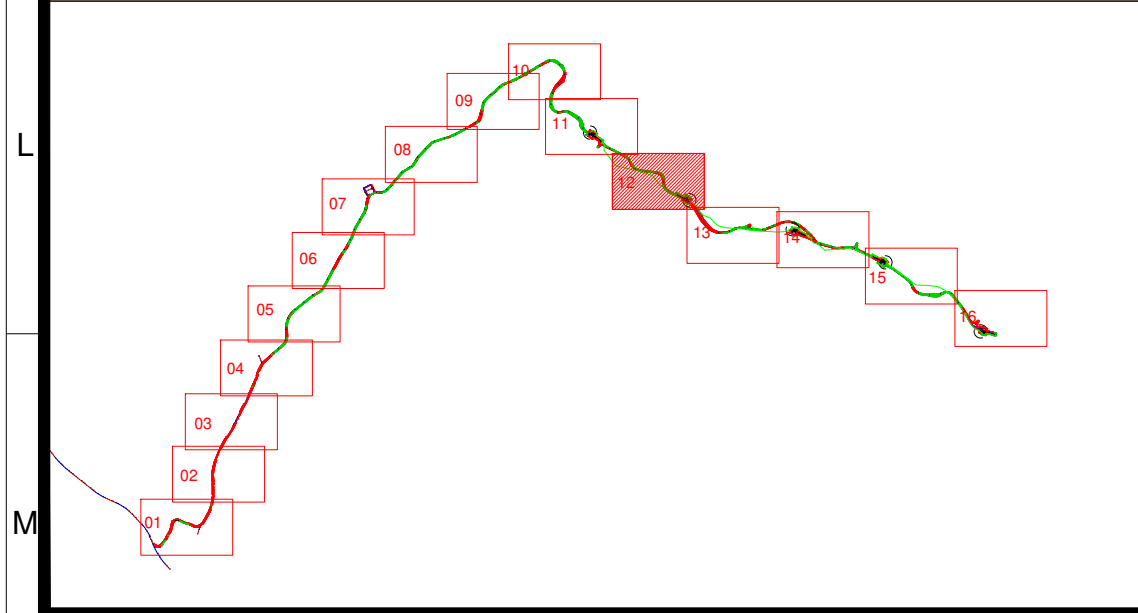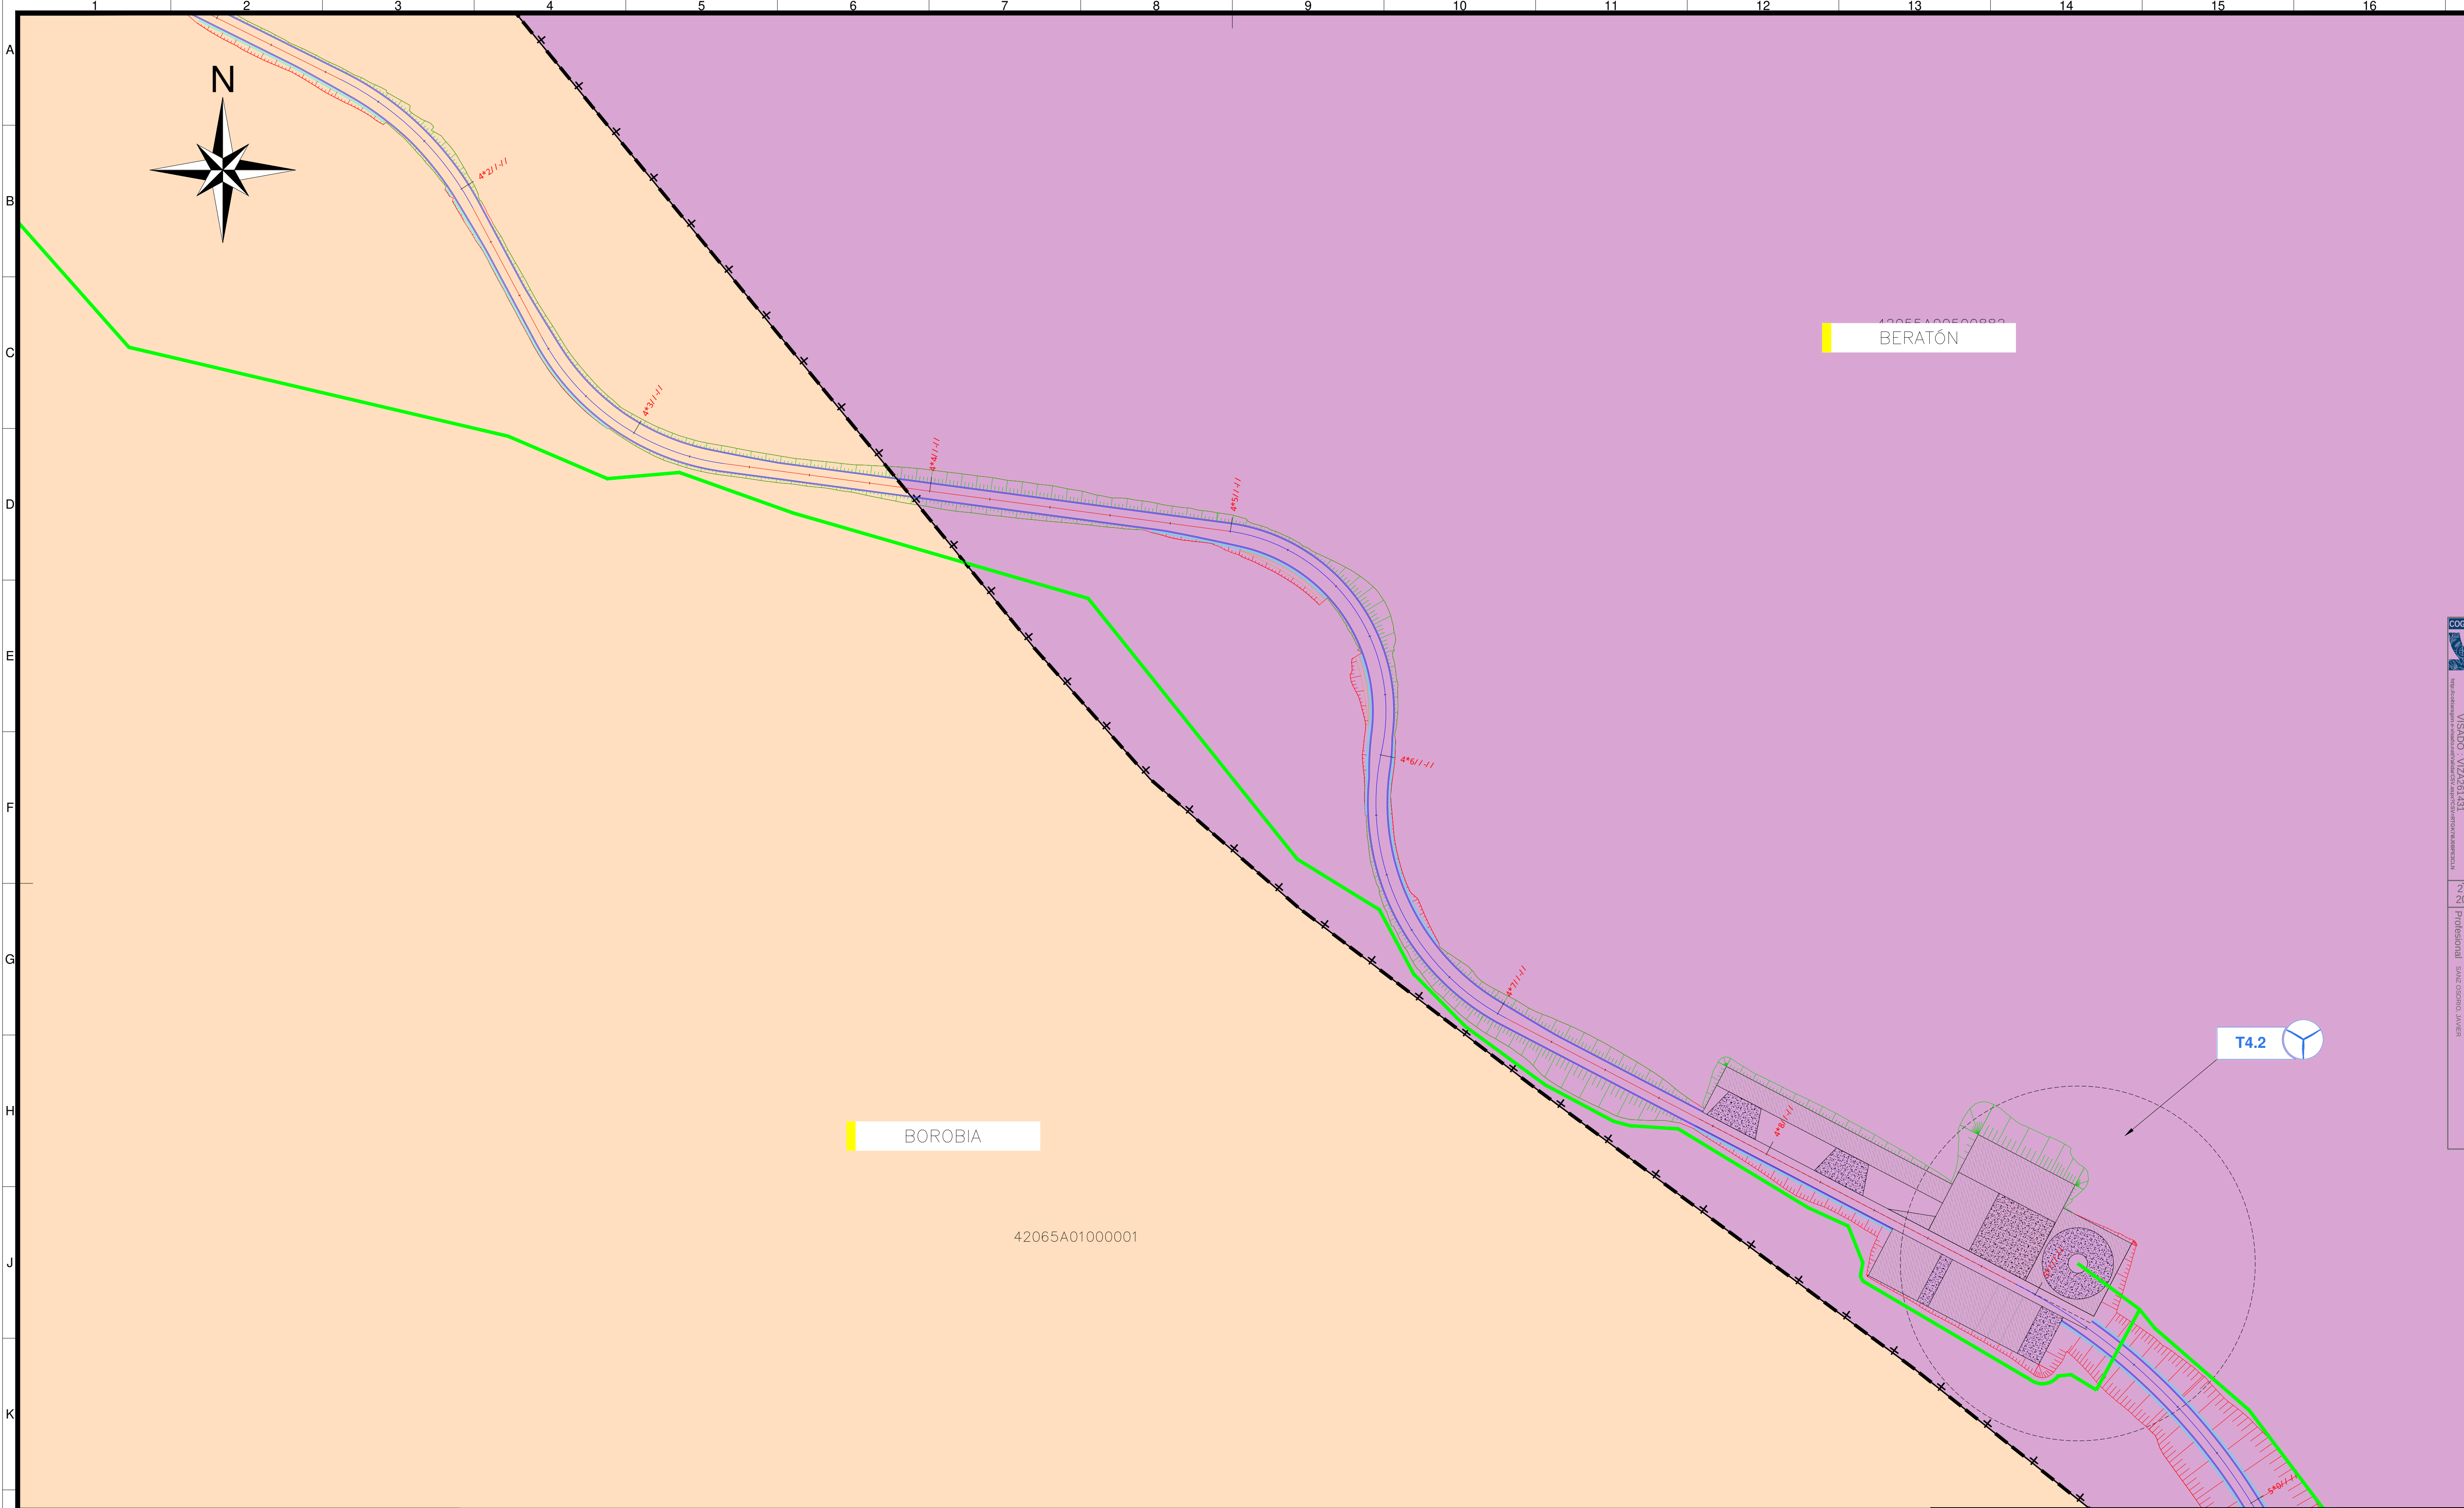



LEYENDA:

	T4.XX		TÉRMINO MUNICIPAL DE BERATÓN		TÉRMINO MUNICIPAL DE SORIA
	AEROGENERADOR		TÉRMINO MUNICIPAL DE BOROBIA		
	DESMONTE		TÉRMINO MUNICIPAL DE NOVIERCAS		
	TERRAPLÉN		ZANJA DE MT		
	LÍMITES TÉRMINOS MUNICIPALES				

ETRS89/UTM zona 30N

Escala : 1/2.000

0d	02-2026	RSG	PRC	JJP	JSO	SEGÚN COMENTARIOS			
0c	09-2025	RSG	PRC	JJP	JSO	SEGÚN COMENTARIOS			
0b	07-2025	RSG	PRC	JJP	JSO	SEGÚN COMENTARIOS			
Rev.	Fecha	Dibujado	Preparado	Revisado	Aprobado	Motivo. Estado de la revisión			
Contratista :		Cód.:		Rev:	REPOTENCIACIÓN PE EL TABLADO				
		IIES-TPY-TAB0500-0001		0d					
Autor :		Tipo :		PROYECTO					
		Fichero :		Plano Parcelario Detalle 12					
		IIES-TPY-TAB0500-0001.dwg							
		NI :							
Escala inicial:		06/2025		Cliente :		Código :			
Dibuj.	Prep.	Rev.	Aprob.			IIES-TPY-TAB0500-0001			
PSP	PRC	JJP	JSO			Rev: 0d			
Reemplaza :						Hojas: 12	Sigue: 13		
DIN : A1									

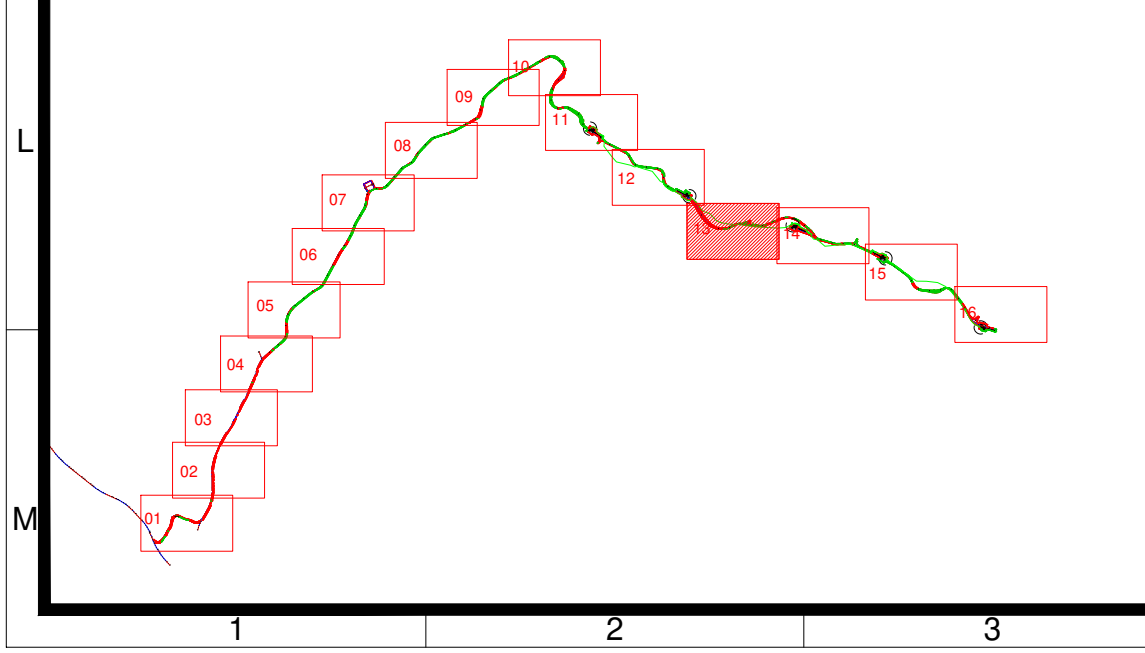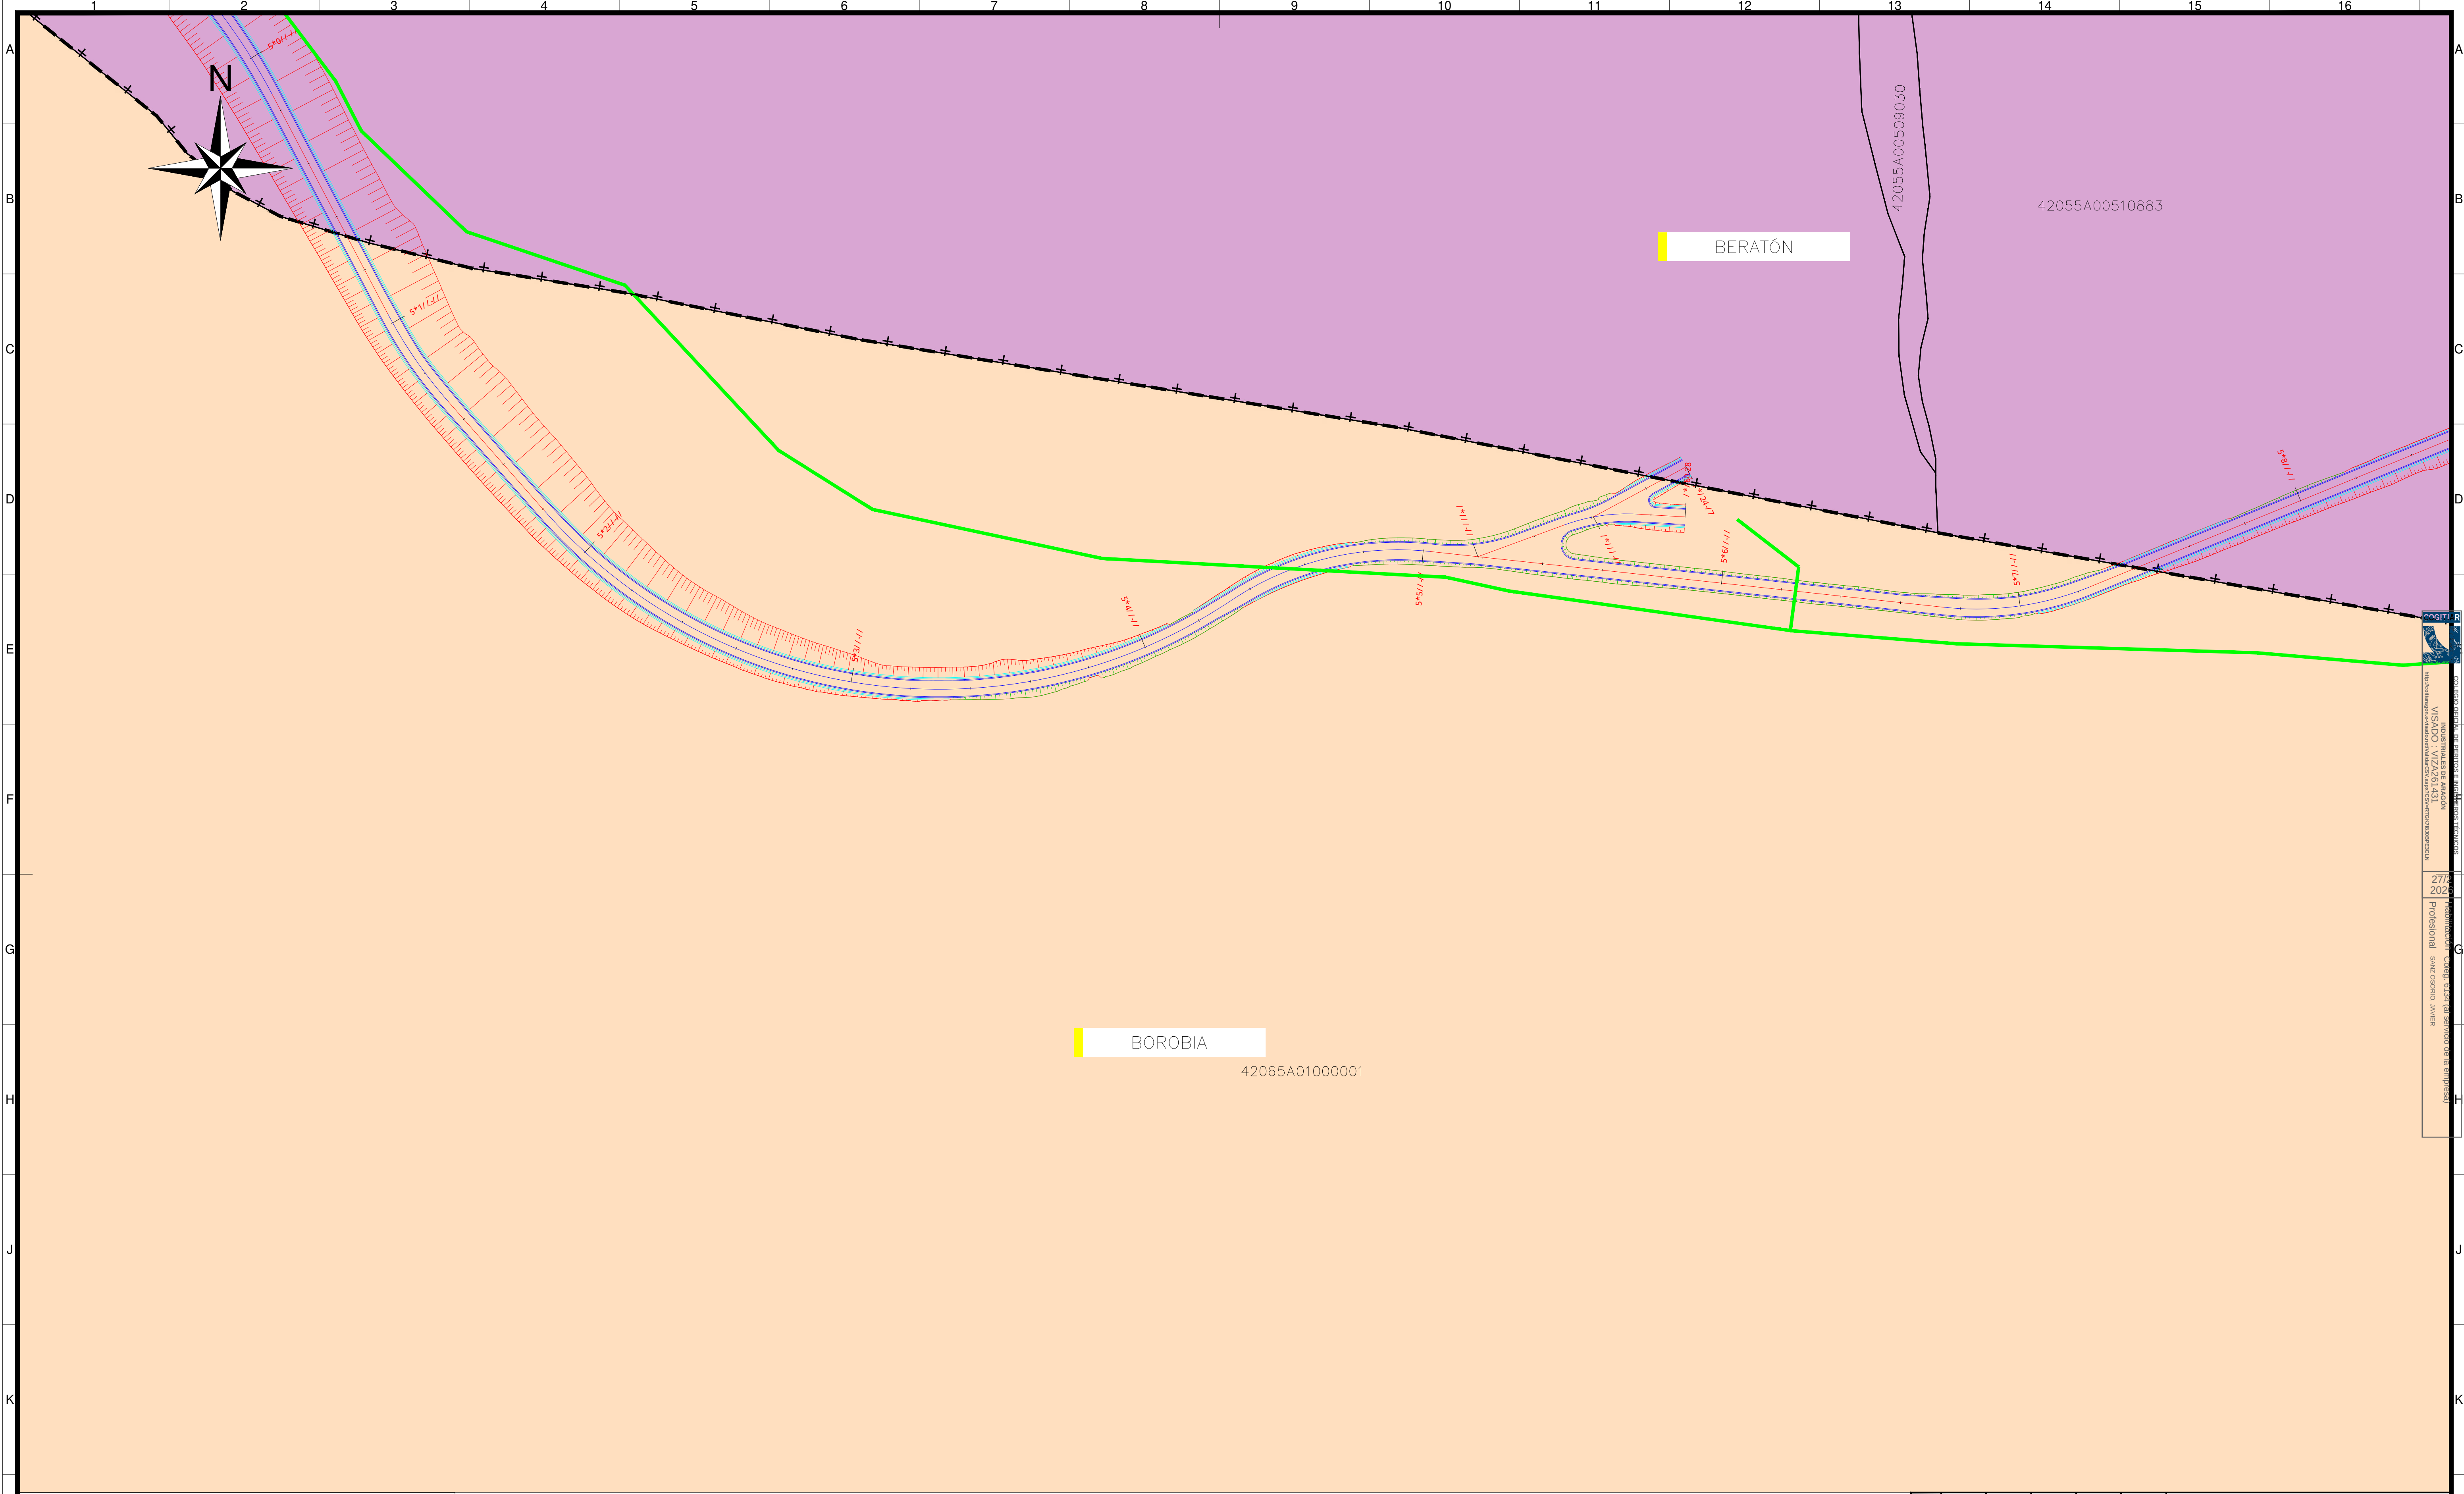



LEYENDA:

	T4.XX		TÉRMINO MUNICIPAL DE BERATÓN		TÉRMINO MUNICIPAL DE SORIA
	AEROGENERADOR		TÉRMINO MUNICIPAL DE BOROBIA		
	DESMONTE		TÉRMINO MUNICIPAL DE NOVIERCAS		
	TERRAPLÉN				
	LÍMITES TÉRMINOS MUNICIPALES		ZANJA DE MT		

ETRS89/UTM zona 30N

Escala : 1/2.000



0d	02-2026	RSG	PRC	JJP	JSO	SEGN COMENTARIOS
0c	09-2025	RSG	PRC	JJP	JSO	SEGN COMENTARIOS
0b	07-2025	RSG	PRC	JJP	JSO	SEGN COMENTARIOS
Rev.	Fecha	Dibujado	Preparado	Revisado	Aprobado	Motivo. Estado de la revisi
Contratista :		Iberdrola		Código : IIES-TPY-TAB0500-0001		
Autor :		Sisener Ingeniería		Tipo : PROYECTO		
Fecha inicial :		06/2025		Rev. : 0d		
Dibuj. :		Prep. :		Rev. :		
PSP :		PRC :		JJP :		
PRC :		JJP :		JSO :		
Cliente :		IIES-TPY-TAB0500-0001.dwg		Rev. : 0d		
Reemplaza :		Hoja : 13		Sigue : 14		
DIN : A1						

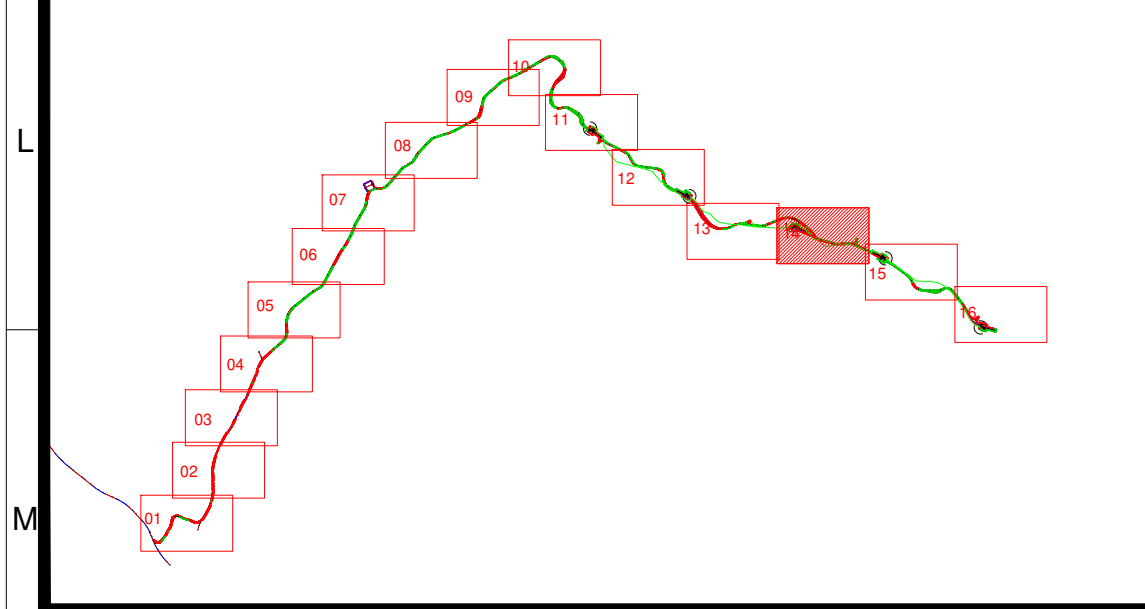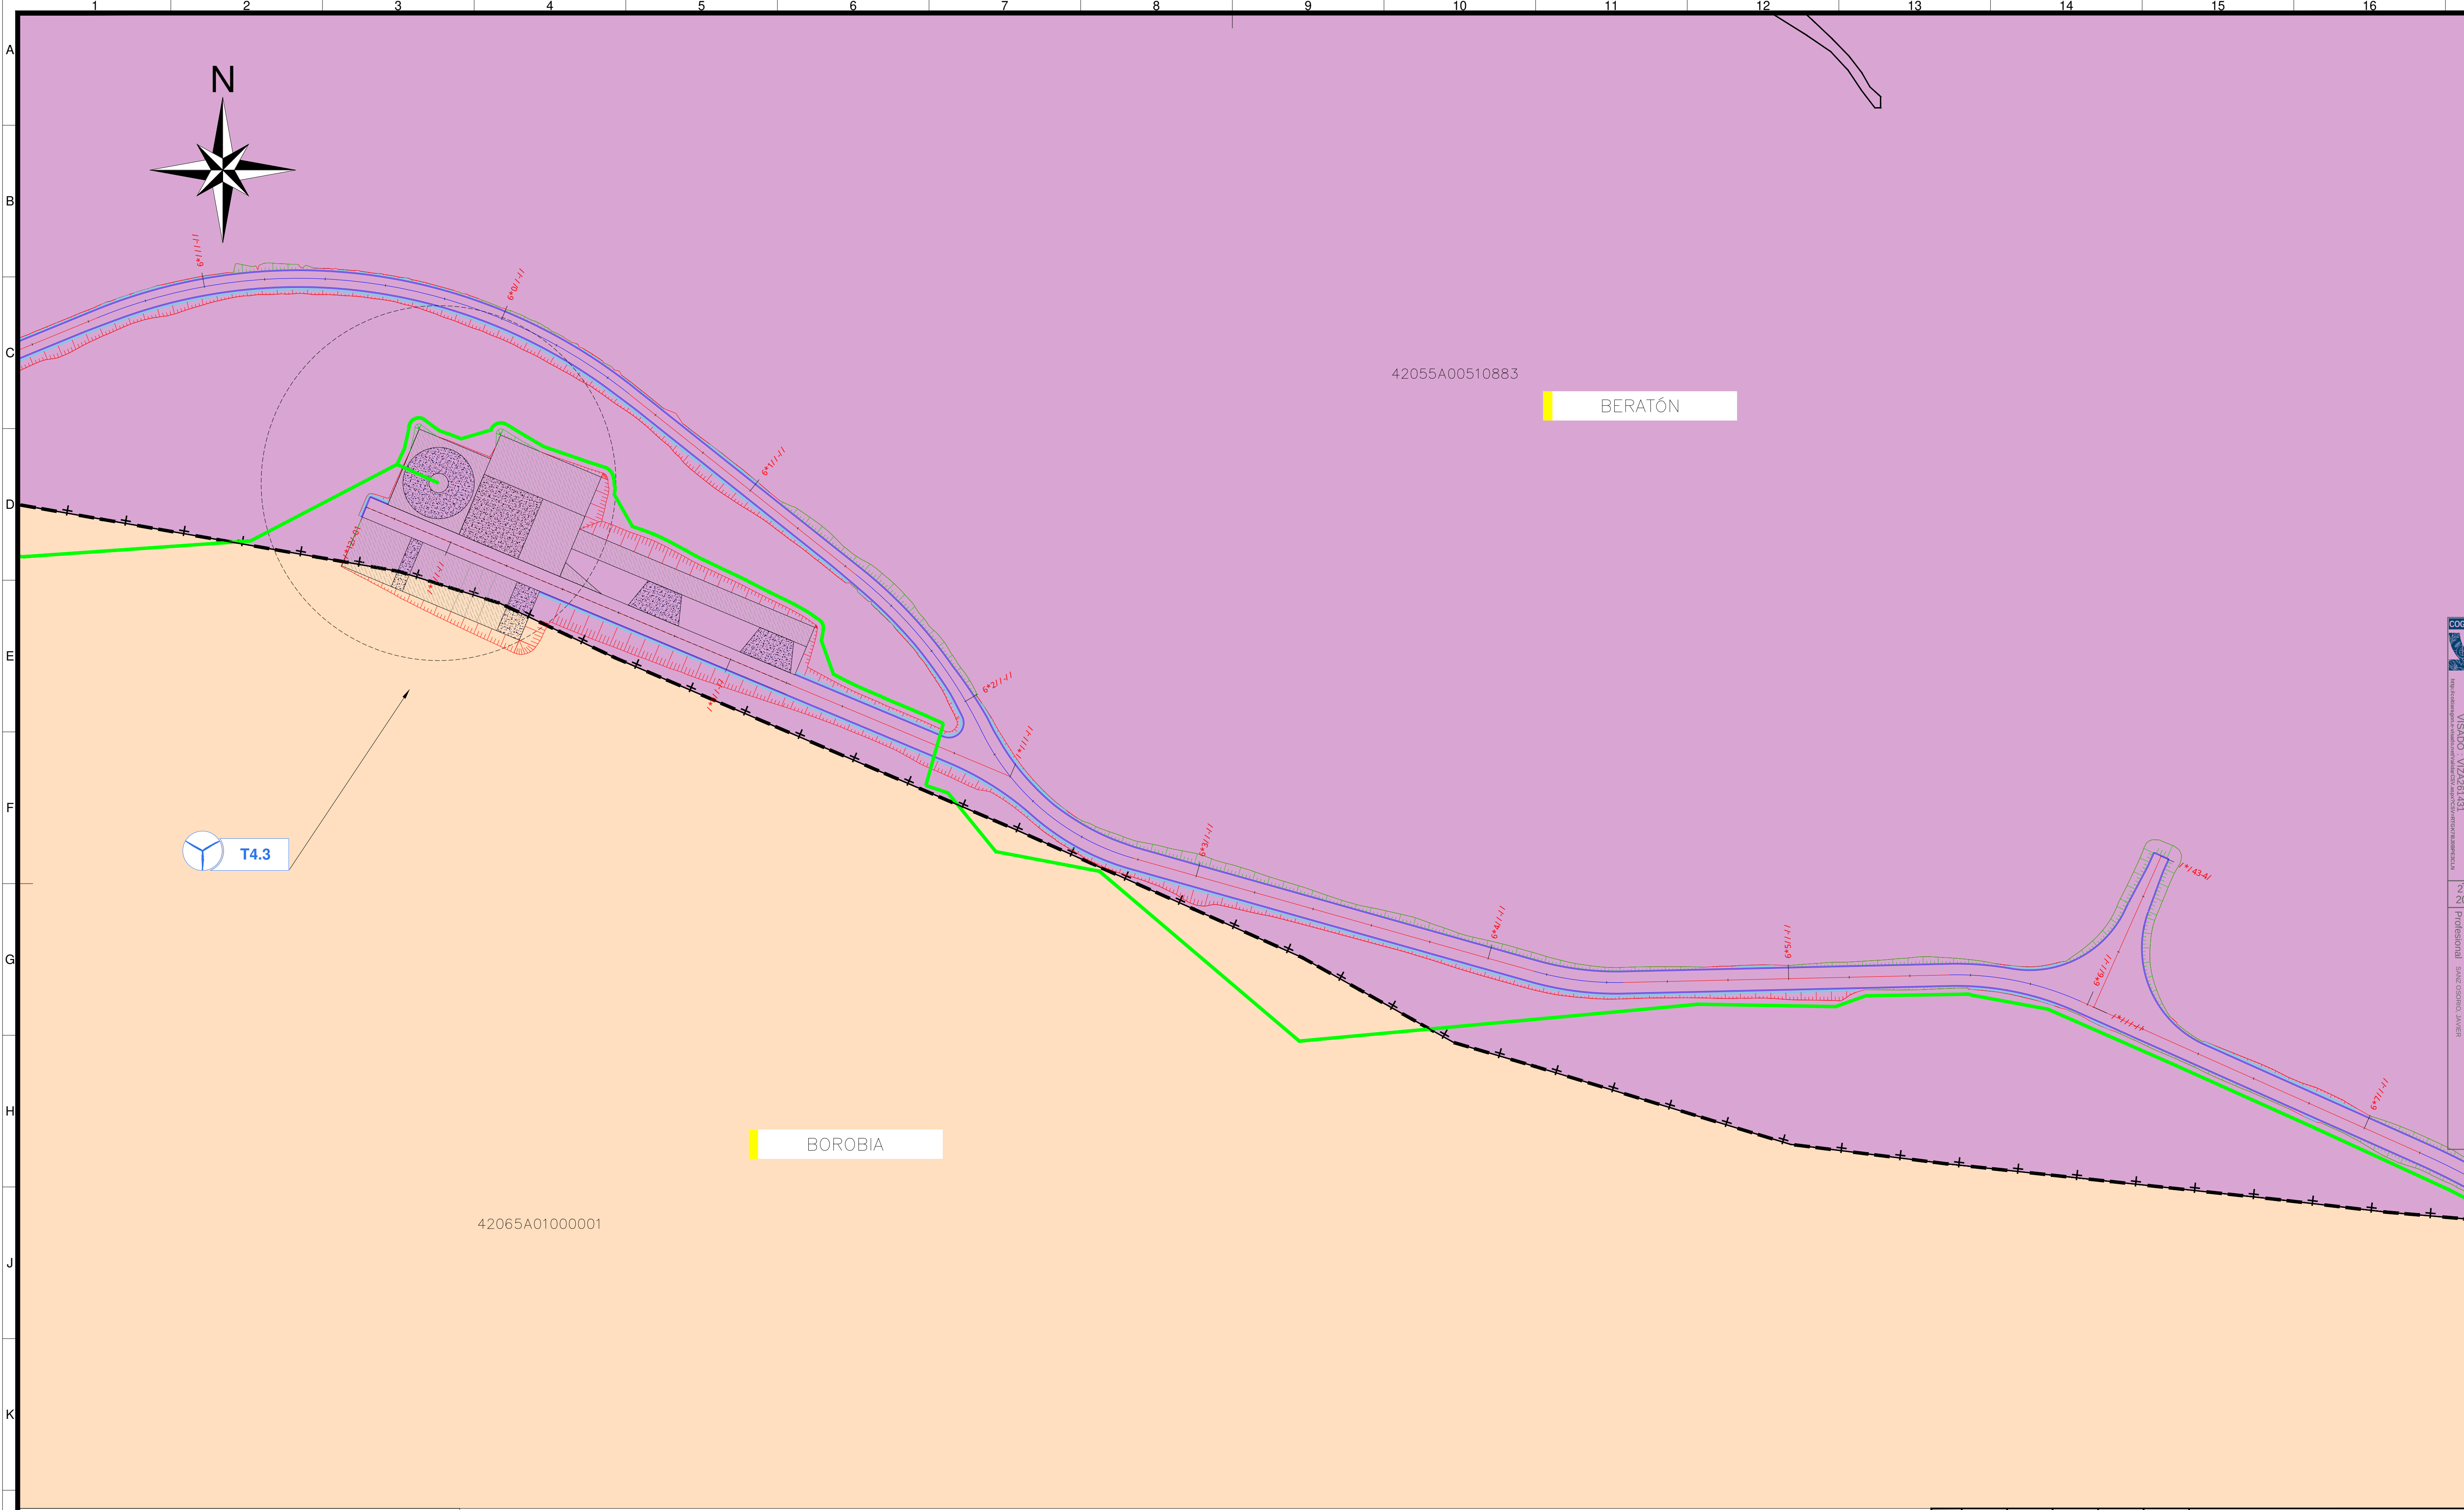

LEYENDA:

	T4.XX		T.S. RMINO MUNICIPAL DE BERATÓN		T.S. RMINO MUNICIPAL DE SORIA
	AEROGENERADOR		T.S. RMINO MUNICIPAL DE BOROBIA		
	DESMONTE		T.S. RMINO MUNICIPAL DE NOVIERCAS		
	TERRAPLÉN		ZANJA DE MT		
	LMITES T.S. RMINOS MUNICIPALES				

ETRS89/UTM zona 30N		Escala : 1/2.000		<table><tbody><tr><td>0d</td><td>02-2026</td><td>RSB</td><td>PRC</td><td>JJP</td><td>JSO</td><td>SEGN COMENTARIOS</td></tr><tr><td>0c</td><td>09-2025</td><td>RSB</td><td>PRC</td><td>JJP</td><td>JSO</td><td>SEGN COMENTARIOS</td></tr><tr><td>0b</td><td>07-2025</td><td>RSB</td><td>PRC</td><td>JJP</td><td>JSO</td><td>SEGN COMENTARIOS</td></tr><tr><td>Rev.</td><td>Fecha</td><td>Dibujado</td><td>Preparado</td><td>Revisado</td><td>Aprobado</td><td>Motivo. Estado de la revisi</td></tr></tbody></table>		0d	02-2026	RSB	PRC	JJP	JSO	SEGN COMENTARIOS	0c	09-2025	RSB	PRC	JJP	JSO	SEGN COMENTARIOS	0b	07-2025	RSB	PRC	JJP	JSO	SEGN COMENTARIOS	Rev.	Fecha	Dibujado	Preparado	Revisado	Aprobado	Motivo. Estado de la revisi
0d	02-2026	RSB	PRC	JJP	JSO	SEGN COMENTARIOS																											
0c	09-2025	RSB	PRC	JJP	JSO	SEGN COMENTARIOS																											
0b	07-2025	RSB	PRC	JJP	JSO	SEGN COMENTARIOS																											
Rev.	Fecha	Dibujado	Preparado	Revisado	Aprobado	Motivo. Estado de la revisi																											
Contratista :		Código : IIES-TPY-TAB0500-0001		Rev. : 0d																													
Autor :		Tipo : PROYECTO		RE POTENCIACIØN PE EL TABLADO																													
Fichero : IIES-TPY-TAB0500-0001.dwg		Rev. : 0d		Plano Parcelario Detalle 14																													
Emisi		06/2025		Código : IIES-TPY-TAB0500-0001																													
Dibuj. : PSP		Aprob. : JJP		Rev. : 0d																													
Prep. : PRC		Rev. : JJP		Reemplaza : Hoja : 14																													
JJP		JSO		Sigue : 15																													
				DIN : A1																													

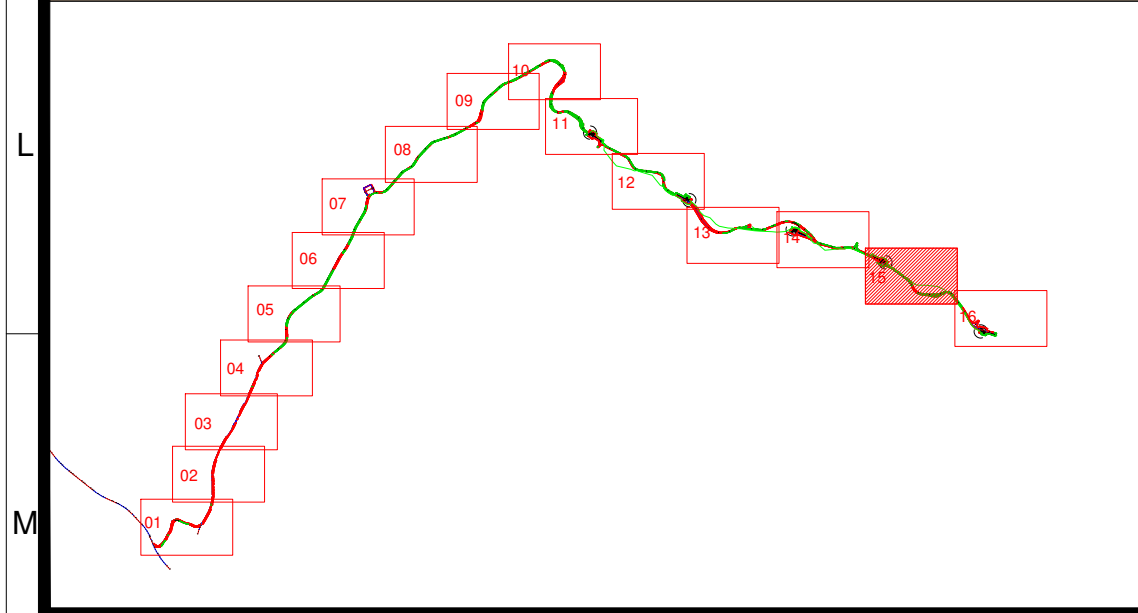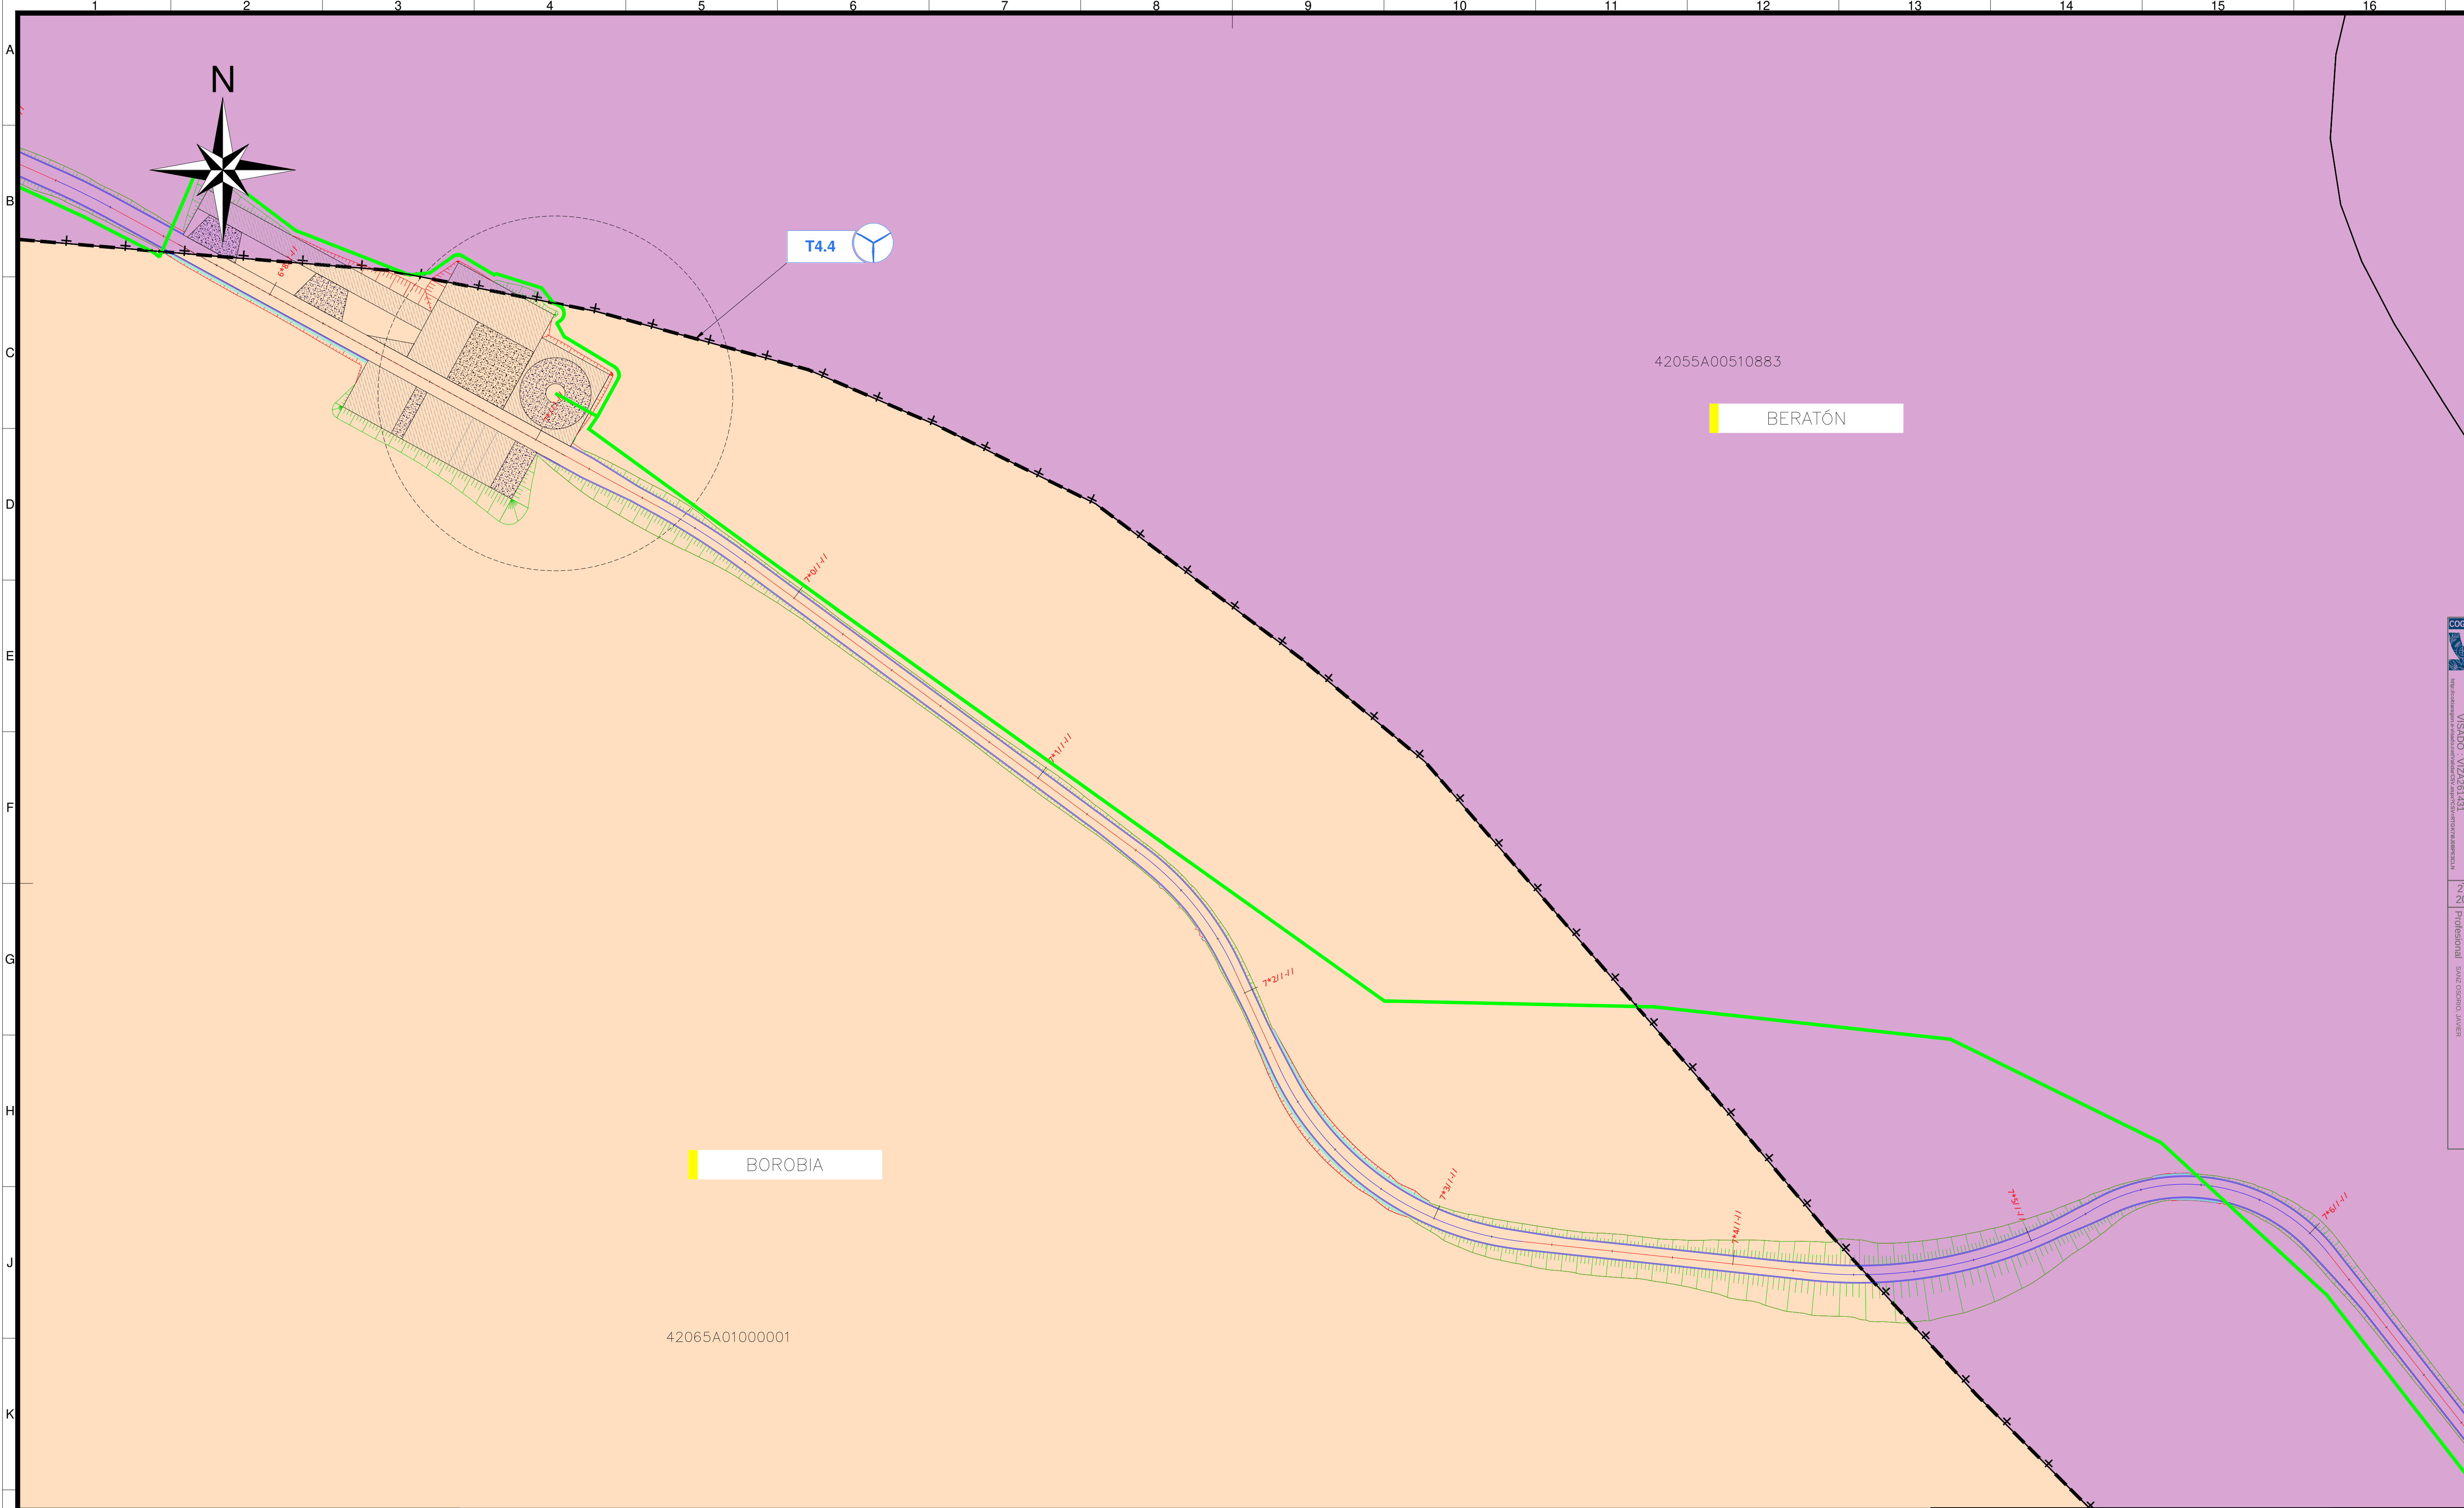

LEYENDA:

T4.XX

AEROGENERADOR

DESMONTE

TERRAPLÉN

LÍMITES TÉRMINOS MUNICIPALES

TÉRMINO MUNICIPAL DE BERATÓN

TÉRMINO MUNICIPAL DE BOROBIA

TÉRMINO MUNICIPAL DE NOVIERCAS

TÉRMINO MUNICIPAL DE SORIA



ZANJA DE MT

ETRS89/UTM zona 30N

Escala : 1/2.000

0d	02-2026	RSG	PRC	JJP	JSO	SEGÚN COMENTARIOS			
0c	09-2025	RSG	PRC	JJP	JSO	SEGÚN COMENTARIOS			
0b	07-2025	RSG	PRC	JJP	JSO	SEGÚN COMENTARIOS			
Rev.	Fecha	Dibujado	Preparado	Revisado	Aprobado	Motivo. Estado de la revisión			
Contratista :		Cód. :		Rev. :	REPOTENCIACIÓN PE EL TABLADO				
		IIES-TPY-TAB0500-0001		0d					
Tipo :		PROYECTO							
Autor :		Fichero :		Plano Parcelario Detalle 15					
		IIES-TPY-TAB0500-0001.dwg							
Nº :		Cód. :		IIES-TPY-TAB0500-0001					
..		..							
Emisión inicial :		06/2025		Código :				Rev. :	
Dibuj.	Prep.	Rev.	Aprob.	IIES-TPY-TAB0500-0001				0d	
PSP	PRC	JJP	JSO						
Reemplaza :						Hojas :	Sigue :		
						15	16		
						DIN :	A1		

Ficha de desarrollo procedente de la memoria de cálculo de obra (ver fichero de memoria de cálculo en el directorio de archivos)

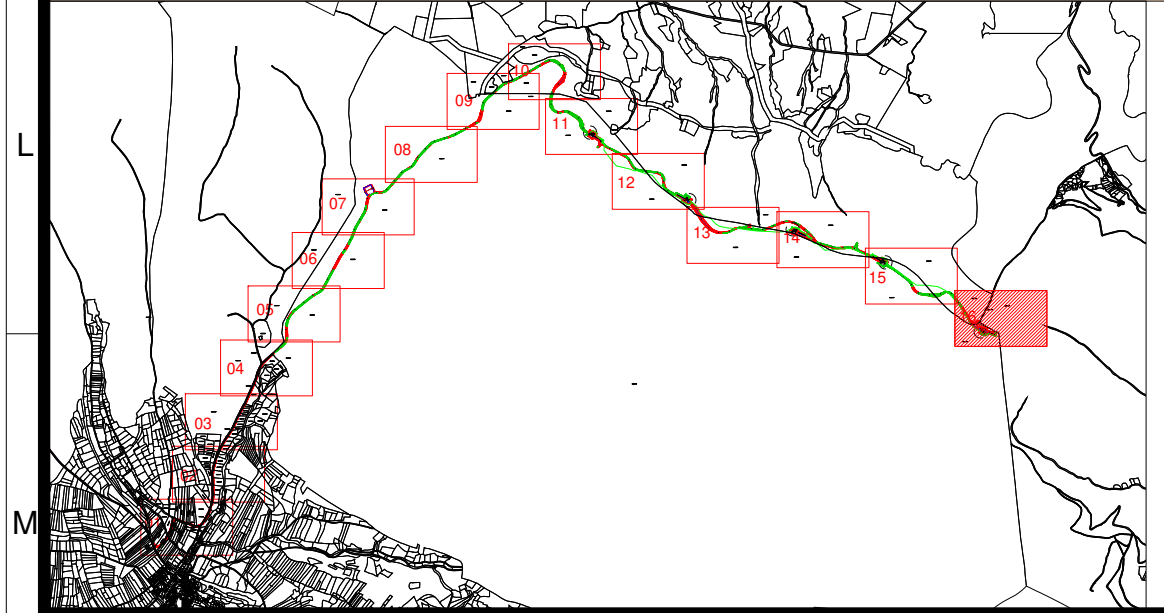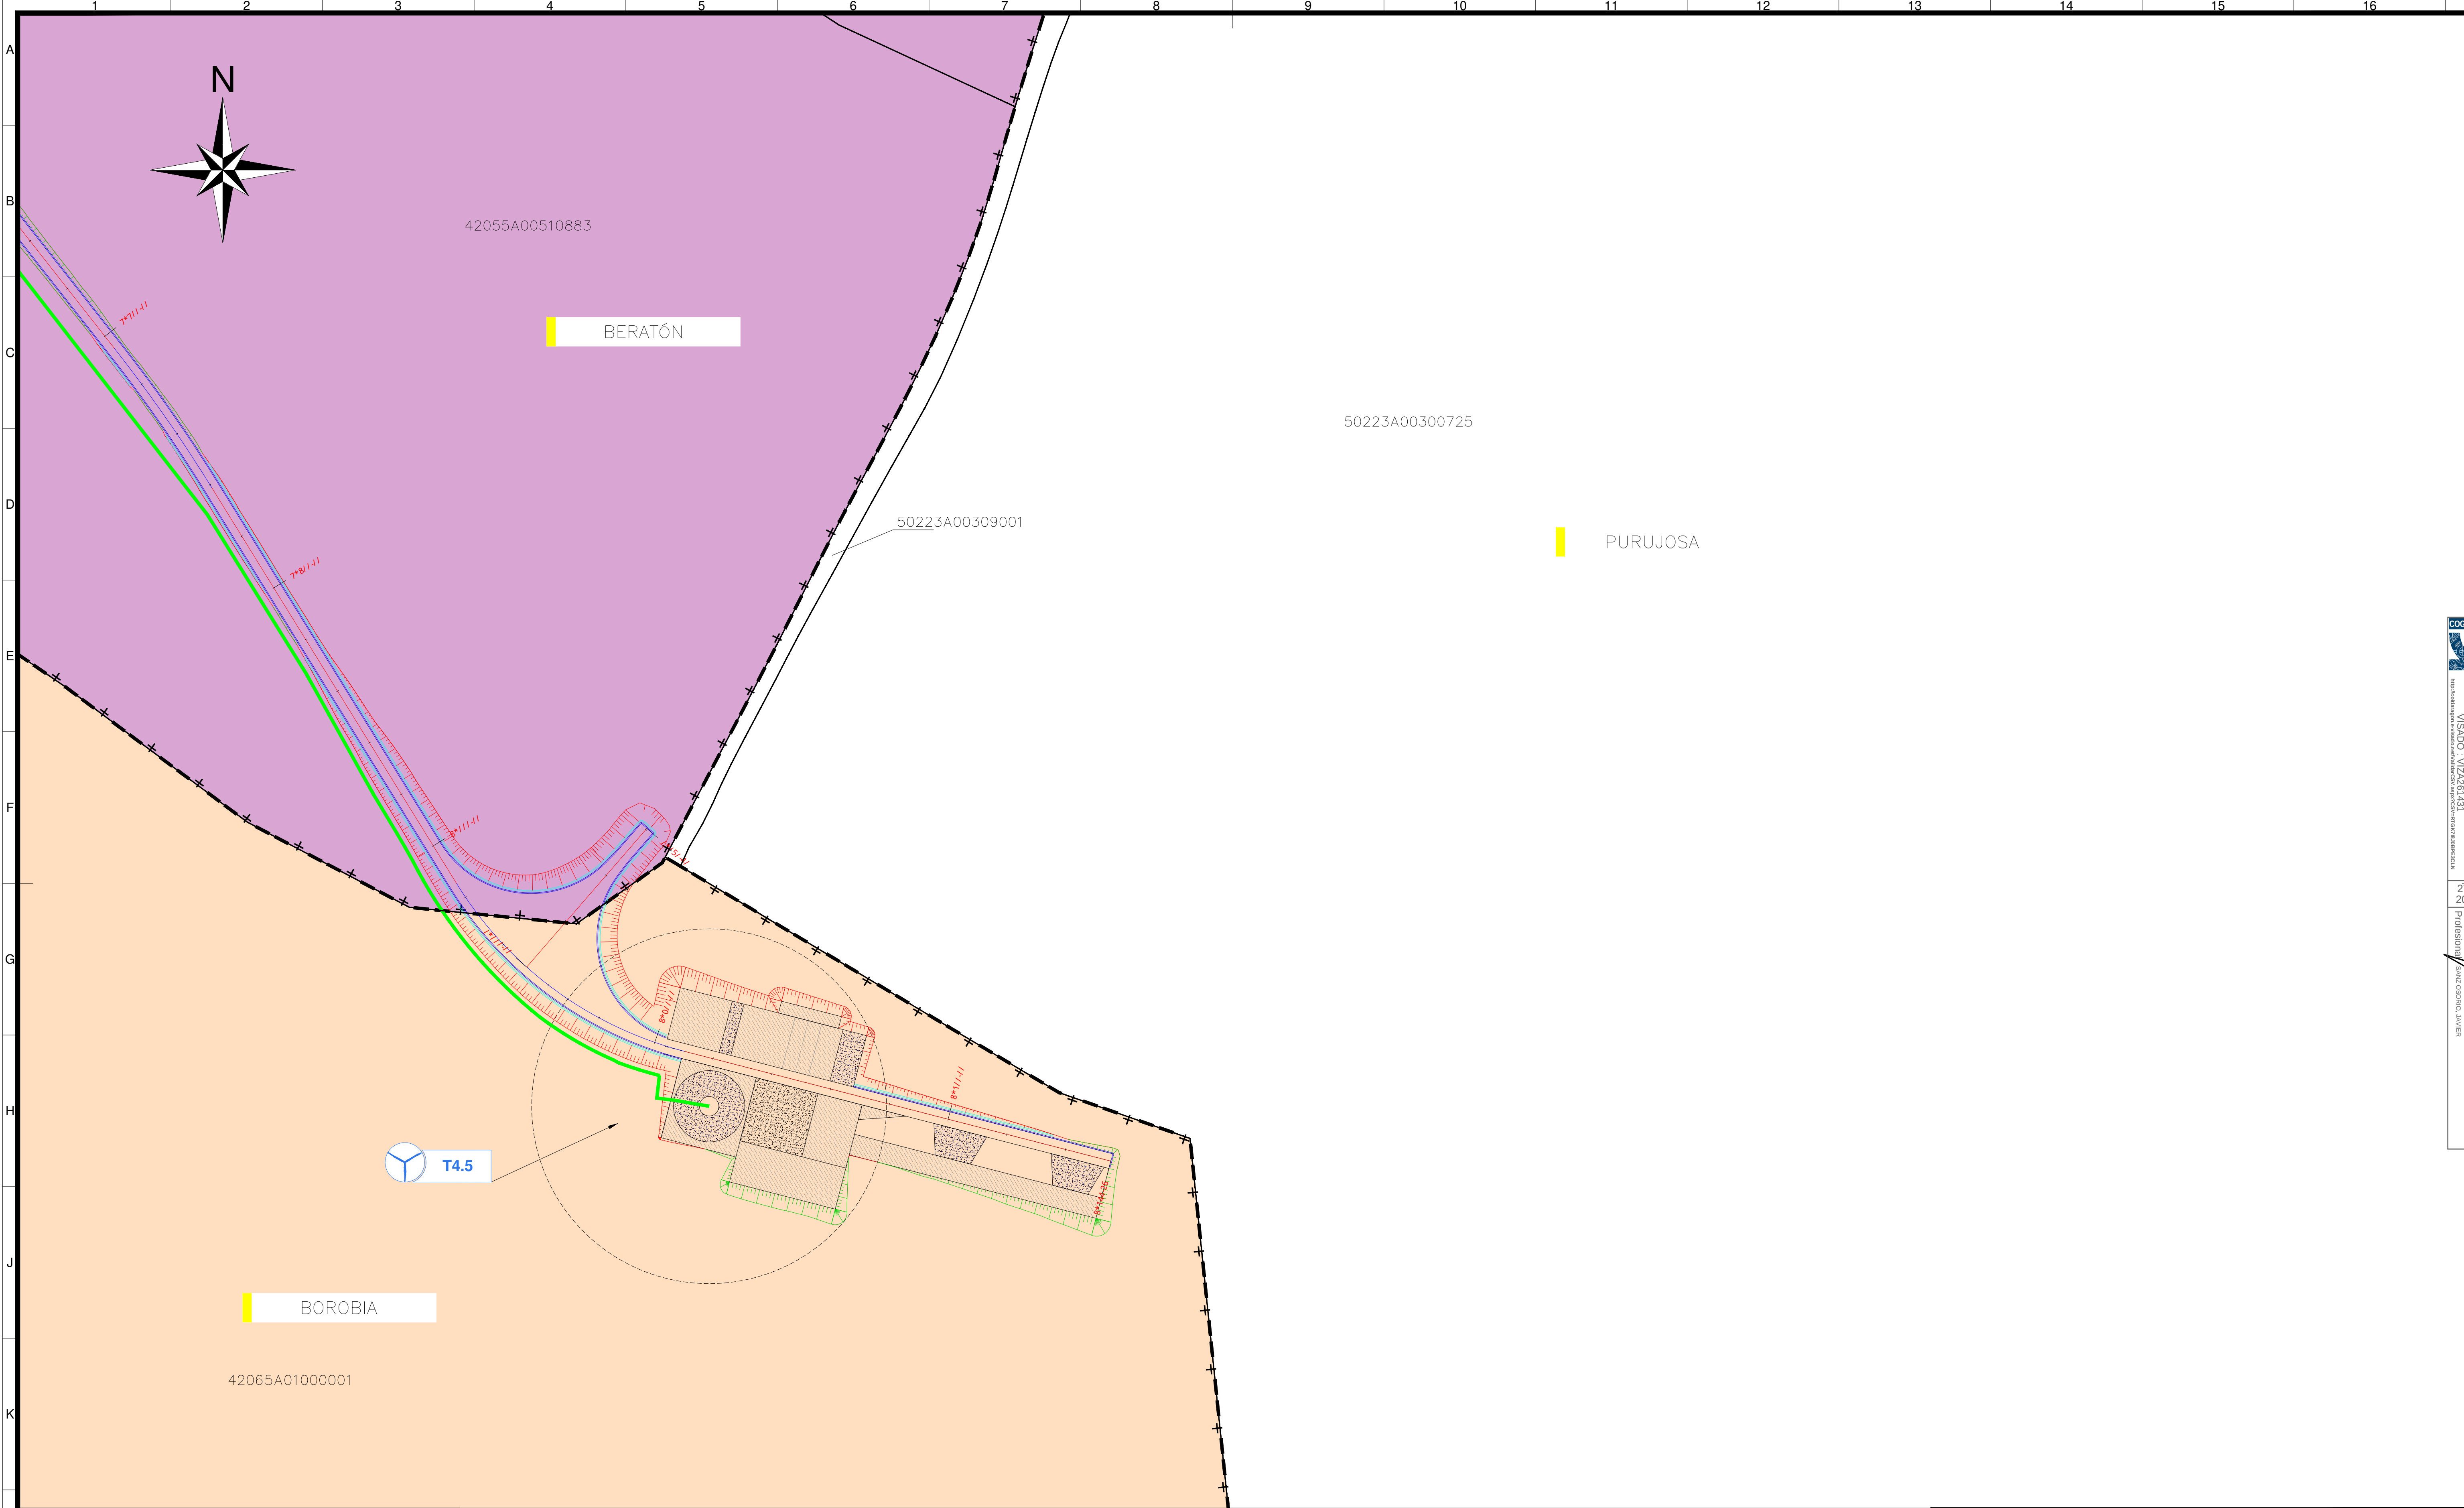

LEYENDA:

T4.XX

AEROGENERADOR

DESMONTE

TERRAPLÉN

LÍMITES TÉRMINOS MUNICIPALES

TÉRMINO MUNICIPAL DE BERATÓN

TÉRMINO MUNICIPAL DE BOROBIA

TÉRMINO MUNICIPAL DE NOVIÉRCAS

TÉRMINO MUNICIPAL DE SORIA

ZANJA DE MT



ETRS89/UTM zona 30N

Escala : 1/2.000

0d	02-2026	RSG	PRC	JJP	JSO	SEGÚN COMENTARIOS
0c	09-2025	RSG	PRC	JJP	JSO	SEGÚN COMENTARIOS
0b	07-2025	RSG	PRC	JJP	JSO	SEGÚN COMENTARIOS
Rev.	Fecha	Dibujado	Preparado	Revisado	Aprobado	Motivo. Estado de la revisión
Contratista :		Iberdrola		Código : IIES-TPY-TAB0500-0001		Rev. : 0d
Autor :		Sisener Ingeniería		Tipo : PROYECTO		REPOTENCIACIÓN PE EL TABLADO Plano Parcelario Detalle 16
Fecha :		06/2025		Fichero : IIES-TPY-TAB0500-0001.dwg		
Reemplaza :				Número : --		
Ejecución inicial :		06/2025		Cliente :		Código : IIES-TPY-TAB0500-0001
Dibuj.	Prep.	Rev.	Aprob.			Rev. : 0d
PSP	PRC	JJP	JSO			Reemplaza : Hoja : 16 Sigue : 17 DIN : A1

ETRS89/UTM zona 30N

Escala : 1/2.000

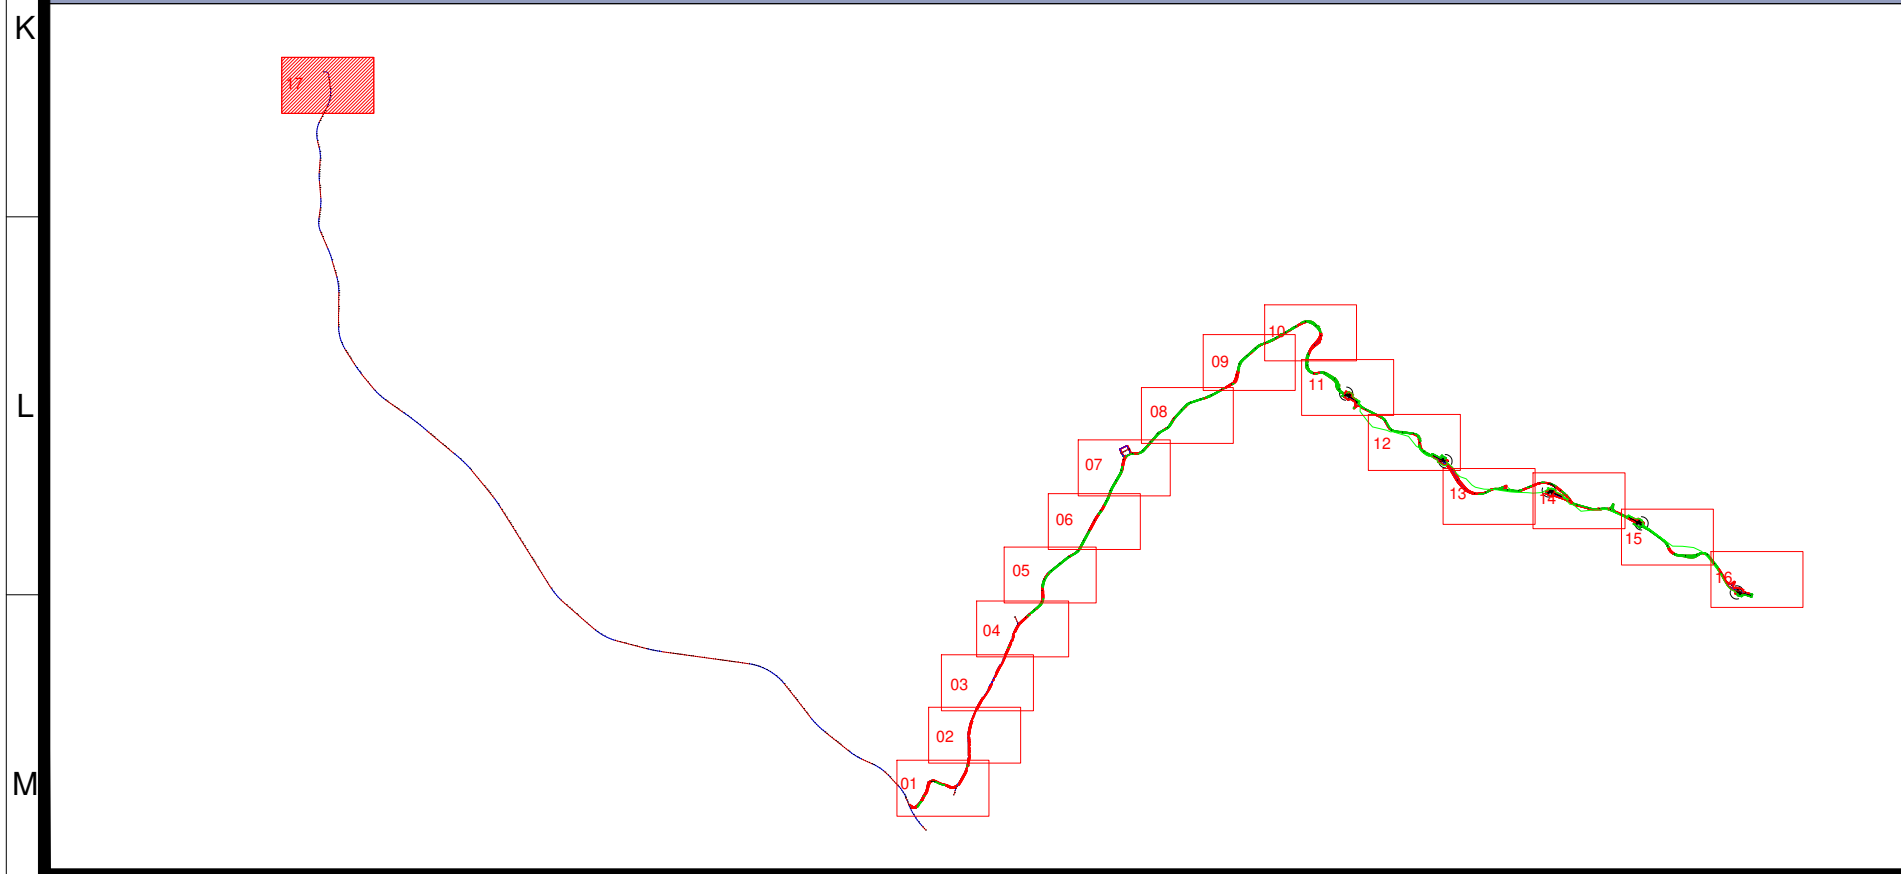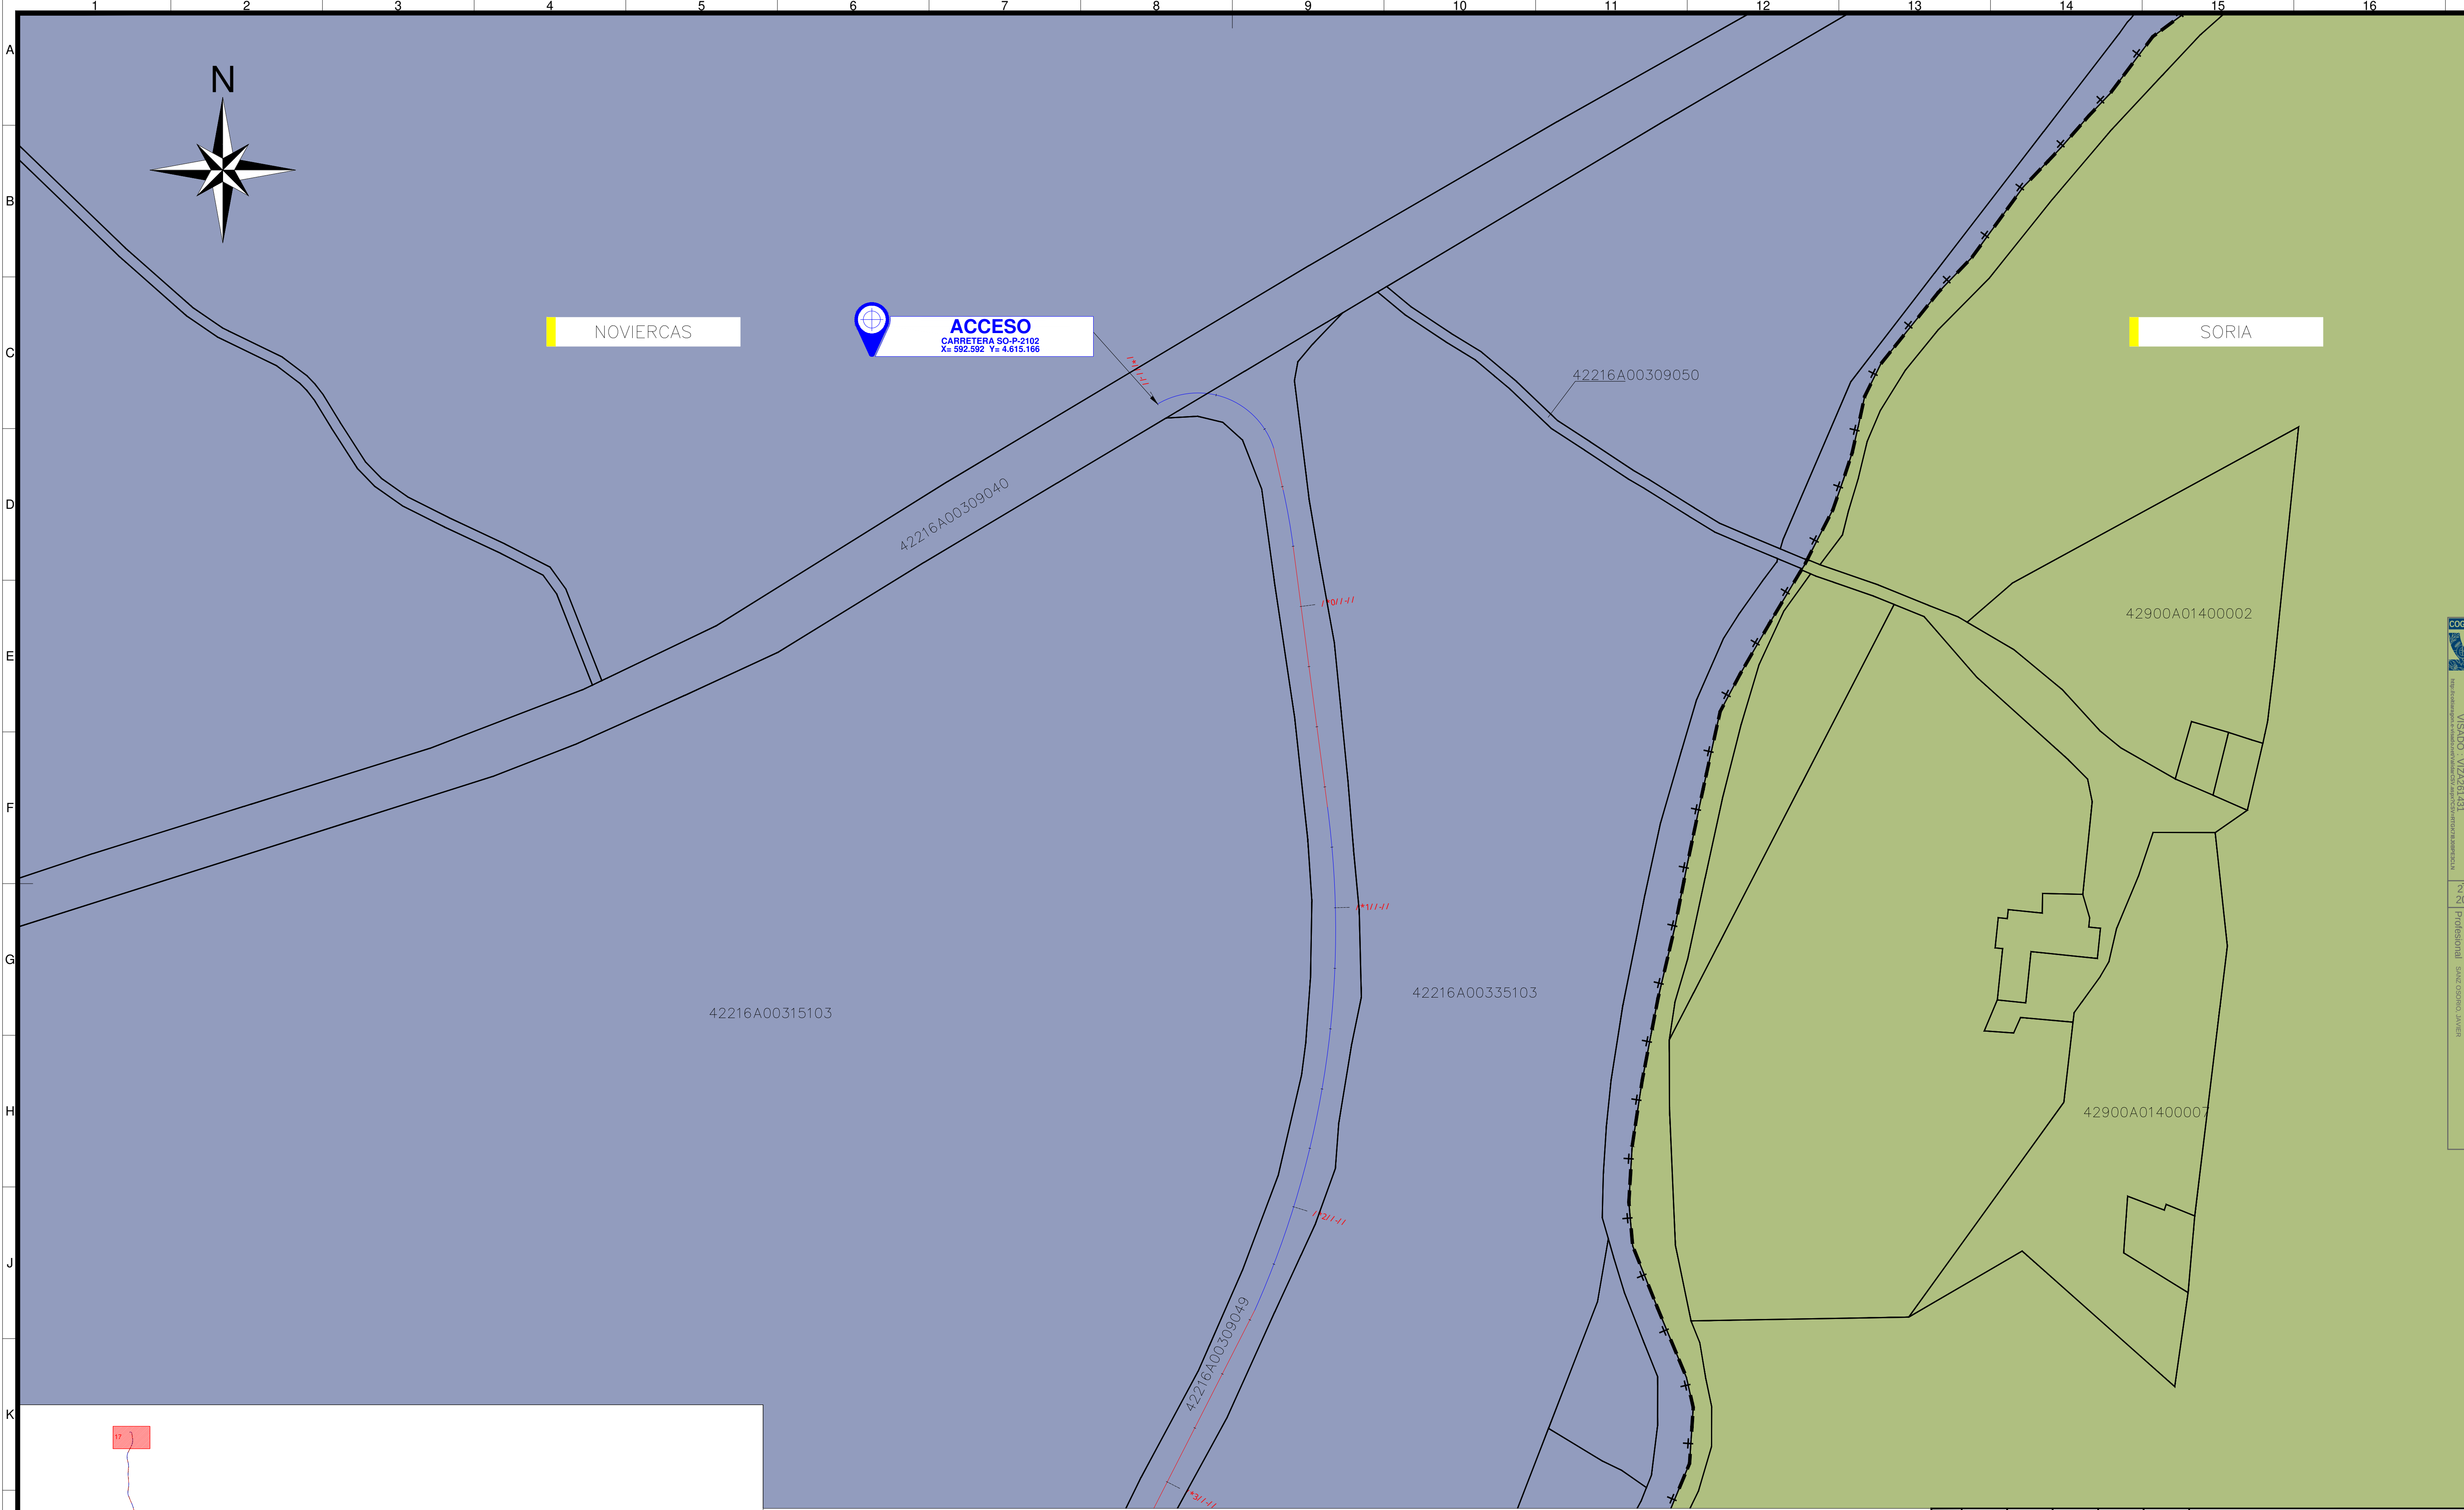

LEYENDA:

T4.XX

AEROGENERADOR

DESMONTE

TERRAPLÉN

LÍMITES TÉRMINOS MUNICIPALES

TÉRMINO MUNICIPAL DE BERATÓN

TÉRMINO MUNICIPAL DE BOROBIA

TÉRMINO MUNICIPAL DE NOVIERCAS


TÉRMINO MUNICIPAL DE SORIA

ZANJA DE MT

ETRS89/UTM zona 30N

Escala : 1/2.000

0d	02-2026	RSB	PRC	JIP	JSO	SEGN COMENTARIOS
0c	09-2025	RSB	PRC	JIP	JSO	SEGN COMENTARIOS
0b	07-2025	RSB	PRC	JIP	JSO	SEGN COMENTARIOS
Rev.	Fecha	Dibujado	Preparado	Revisado	Aprobado	Motivo. Estado de la revisi
Contratista :		Código : IIES-TPY-TAB0500-0001			Rev: 0d	
Autor :		Tipo : PROYECTO			REPOTENCIACIØN PE EL TABLADO	
Fichero : IIES-TPY-TAB0500-0001.dwg		Número : --				
Emisión inicial: 06/2025		Cliente :			Código : IIES-TPY-TAB0500-0001	
Dibuj.	Prep.	Rev.	Aprob.			
PSP	PRC	JIP	JSO		Reemplaza : --	
Hojas : 17					Rev: 0d	
Sigue : --					DIN : A1	

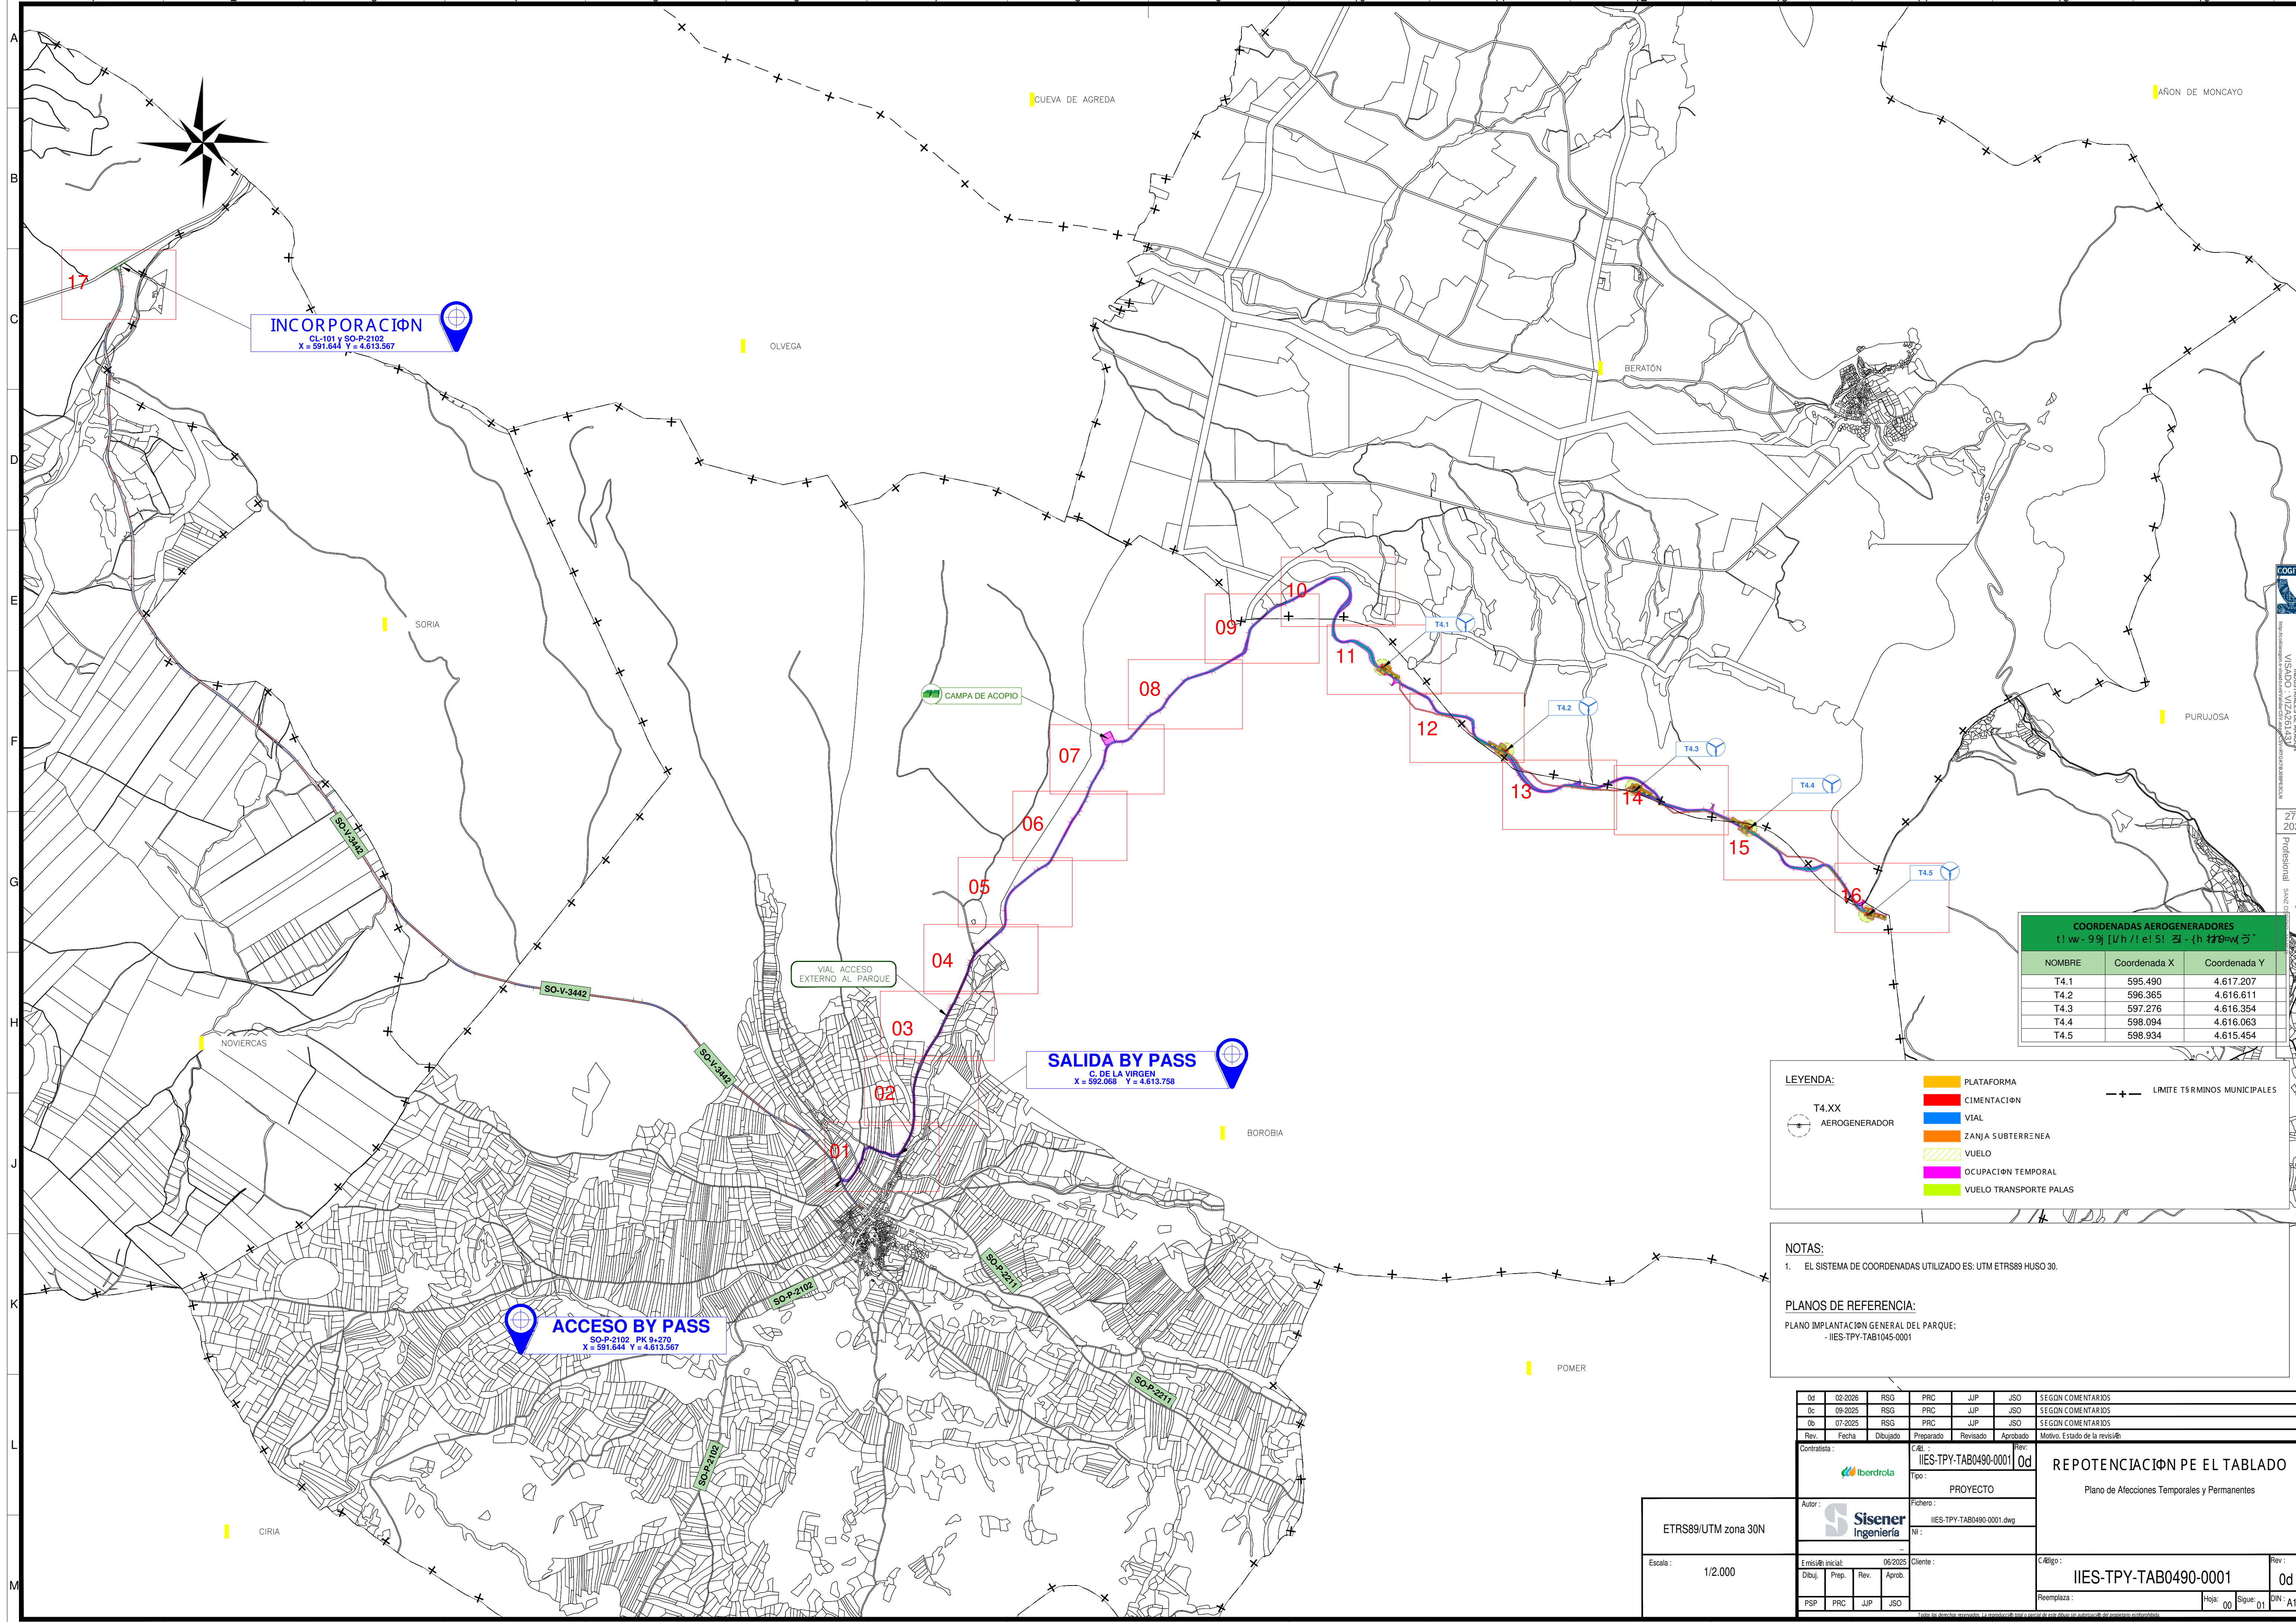

INCORPORACIÓN
CL-101 y SO-P-2102
X = 591.644 Y = 4.613.567

SALIDA BY PASS
C. DE LA VIRGEN
X = 592.068 Y = 4.613.758

ACCESO BY PASS
SO-P-2102 PK 9+270
X = 591.644 Y = 4.613.567


COORDENADAS AEROGENERADORES		
NOMBRE	Coordenada X	Coordenada Y
T4.1	595.490	4.617.207
T4.2	596.365	4.616.611
T4.3	597.276	4.616.354
T4.4	598.094	4.616.063
T4.5	598.934	4.615.454

LEYENDA:		PLATAFORMA	—+— LIMITE TÉRMINOS MUNICIPALES
T4.XX AEROGENERADOR		CIMENTACIÓN	
		VIAL	
		ZANJA SUBTERRANEA	
		VUELO	
		Ocupación Temporal	
		VUELO TRANSPORTE PALAS	

NOTAS:
1. EL SISTEMA DE COORDENADAS UTILIZADO ES: UTM ETRS89 HUSO 30.

PLANOS DE REFERENCIA:
PLANO IMPLANTACIÓN GENERAL DEL PARQUE:
- IIES-TPY-TAB1045-0001

0d	02-2026	RSG	PRC	JUP	JSO	SE GON COMENTARIOS	
0c	09-2025	RSG	PRC	JUP	JSO	SE GON COMENTARIOS	
0b	07-2025	RSG	PRC	JUP	JSO	SE GON COMENTARIOS	
Rev.	Fecha	Dibujado	Preparado	Revisado	Aprobado	Motivo. Estado de la revisi3n	
Contratista :		C/del :		Rev :	0d		
		IIES-TPY-TAB0490-0001		REPOTENCIACI3N PE EL TABLADO			
Tipo :		PROYECTO		Plano de Afecciones Temporales y Permanentes			
Autor :		Fichero :					
 Sisener Ingenieria		IIES-TPY-TAB0490-0001.dwg					
Nº :							
..							
E misi3n inicial :		06/2025		C3rigo :			
Dibuj.	Prep.	Rev.	Aprob.	IIES-TPY-TAB0490-0001		Rev :	
PSP	PRC	JUP	JSO	Reemplaza :		0d	
				Hoja: 00		Sigue: 01	
				DIN: A1			

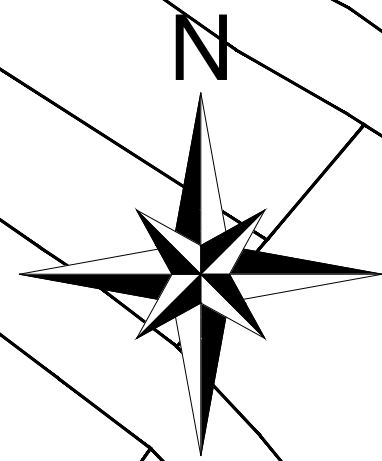


BOROBIA

SALIDA BY PASS
C. DE LA VIRGEN
X = 592.068 Y = 4.613.758

ACCESO BY PASS

BO-P-2102 PK 9+270
X = 591.644 Y = 4.613.567

LEYENDA:

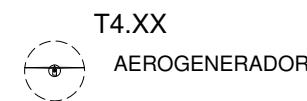

PLATAFORMA

CIMENTACIÓN

VIAL

ZANJA SUBTERRANEA

VUELO

Ocupación Temporal

VUELO TRANSPORTE PALAS



— + — LIMITE TERMINOS MUNICIPALES

0d	02-2026	RSG	PRC	JUP	JSO	SEGN COMENTARIOS
0c	09-2025	RSG	PRC	JUP	JSO	SEGN COMENTARIOS
0b	07-2025	RSG	PRC	JUP	JSO	SEGN COMENTARIOS
Rev	Fecha	Dibujado	Preparado	Revisado	Aprobado	Motivo. Estado de la revisión
Contratista :		C. del. -		Rev:		
		IIES-TPY-TAB0490-0001		0d		
Tipo :		PROYECTO				
Autor :		Fichero :				
		IIES-TPY-TAB0490-0001.dwg				
Nº :						
...						
Emisión inicial:		06/2025		C. del. -		
Dibuj.	Prep.	Rev.	Aprob.			
PSP	PRC	JUP	JSO			
Reemplaza :				Hoja: 01	Siguió: 02	

ETRS89/UTM zona 30N

Escala : 1/2.000

COLEGIO PROFESOR DE ARQUITECTURA Y DISEÑO TECNICO-28
INSTITUTO NACIONAL DE ARQUITECTURA Y DISEÑO TECNICO-28
VISADO : VIZ20241431
Profesional : ARQUITECTO
Firma : [Firma]
27/07/2025

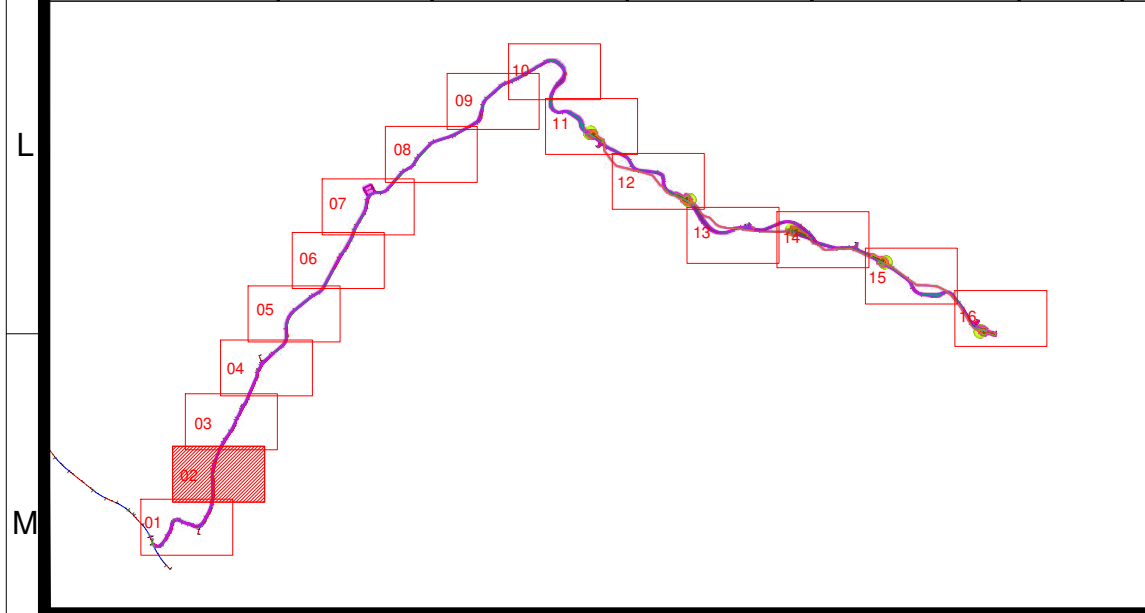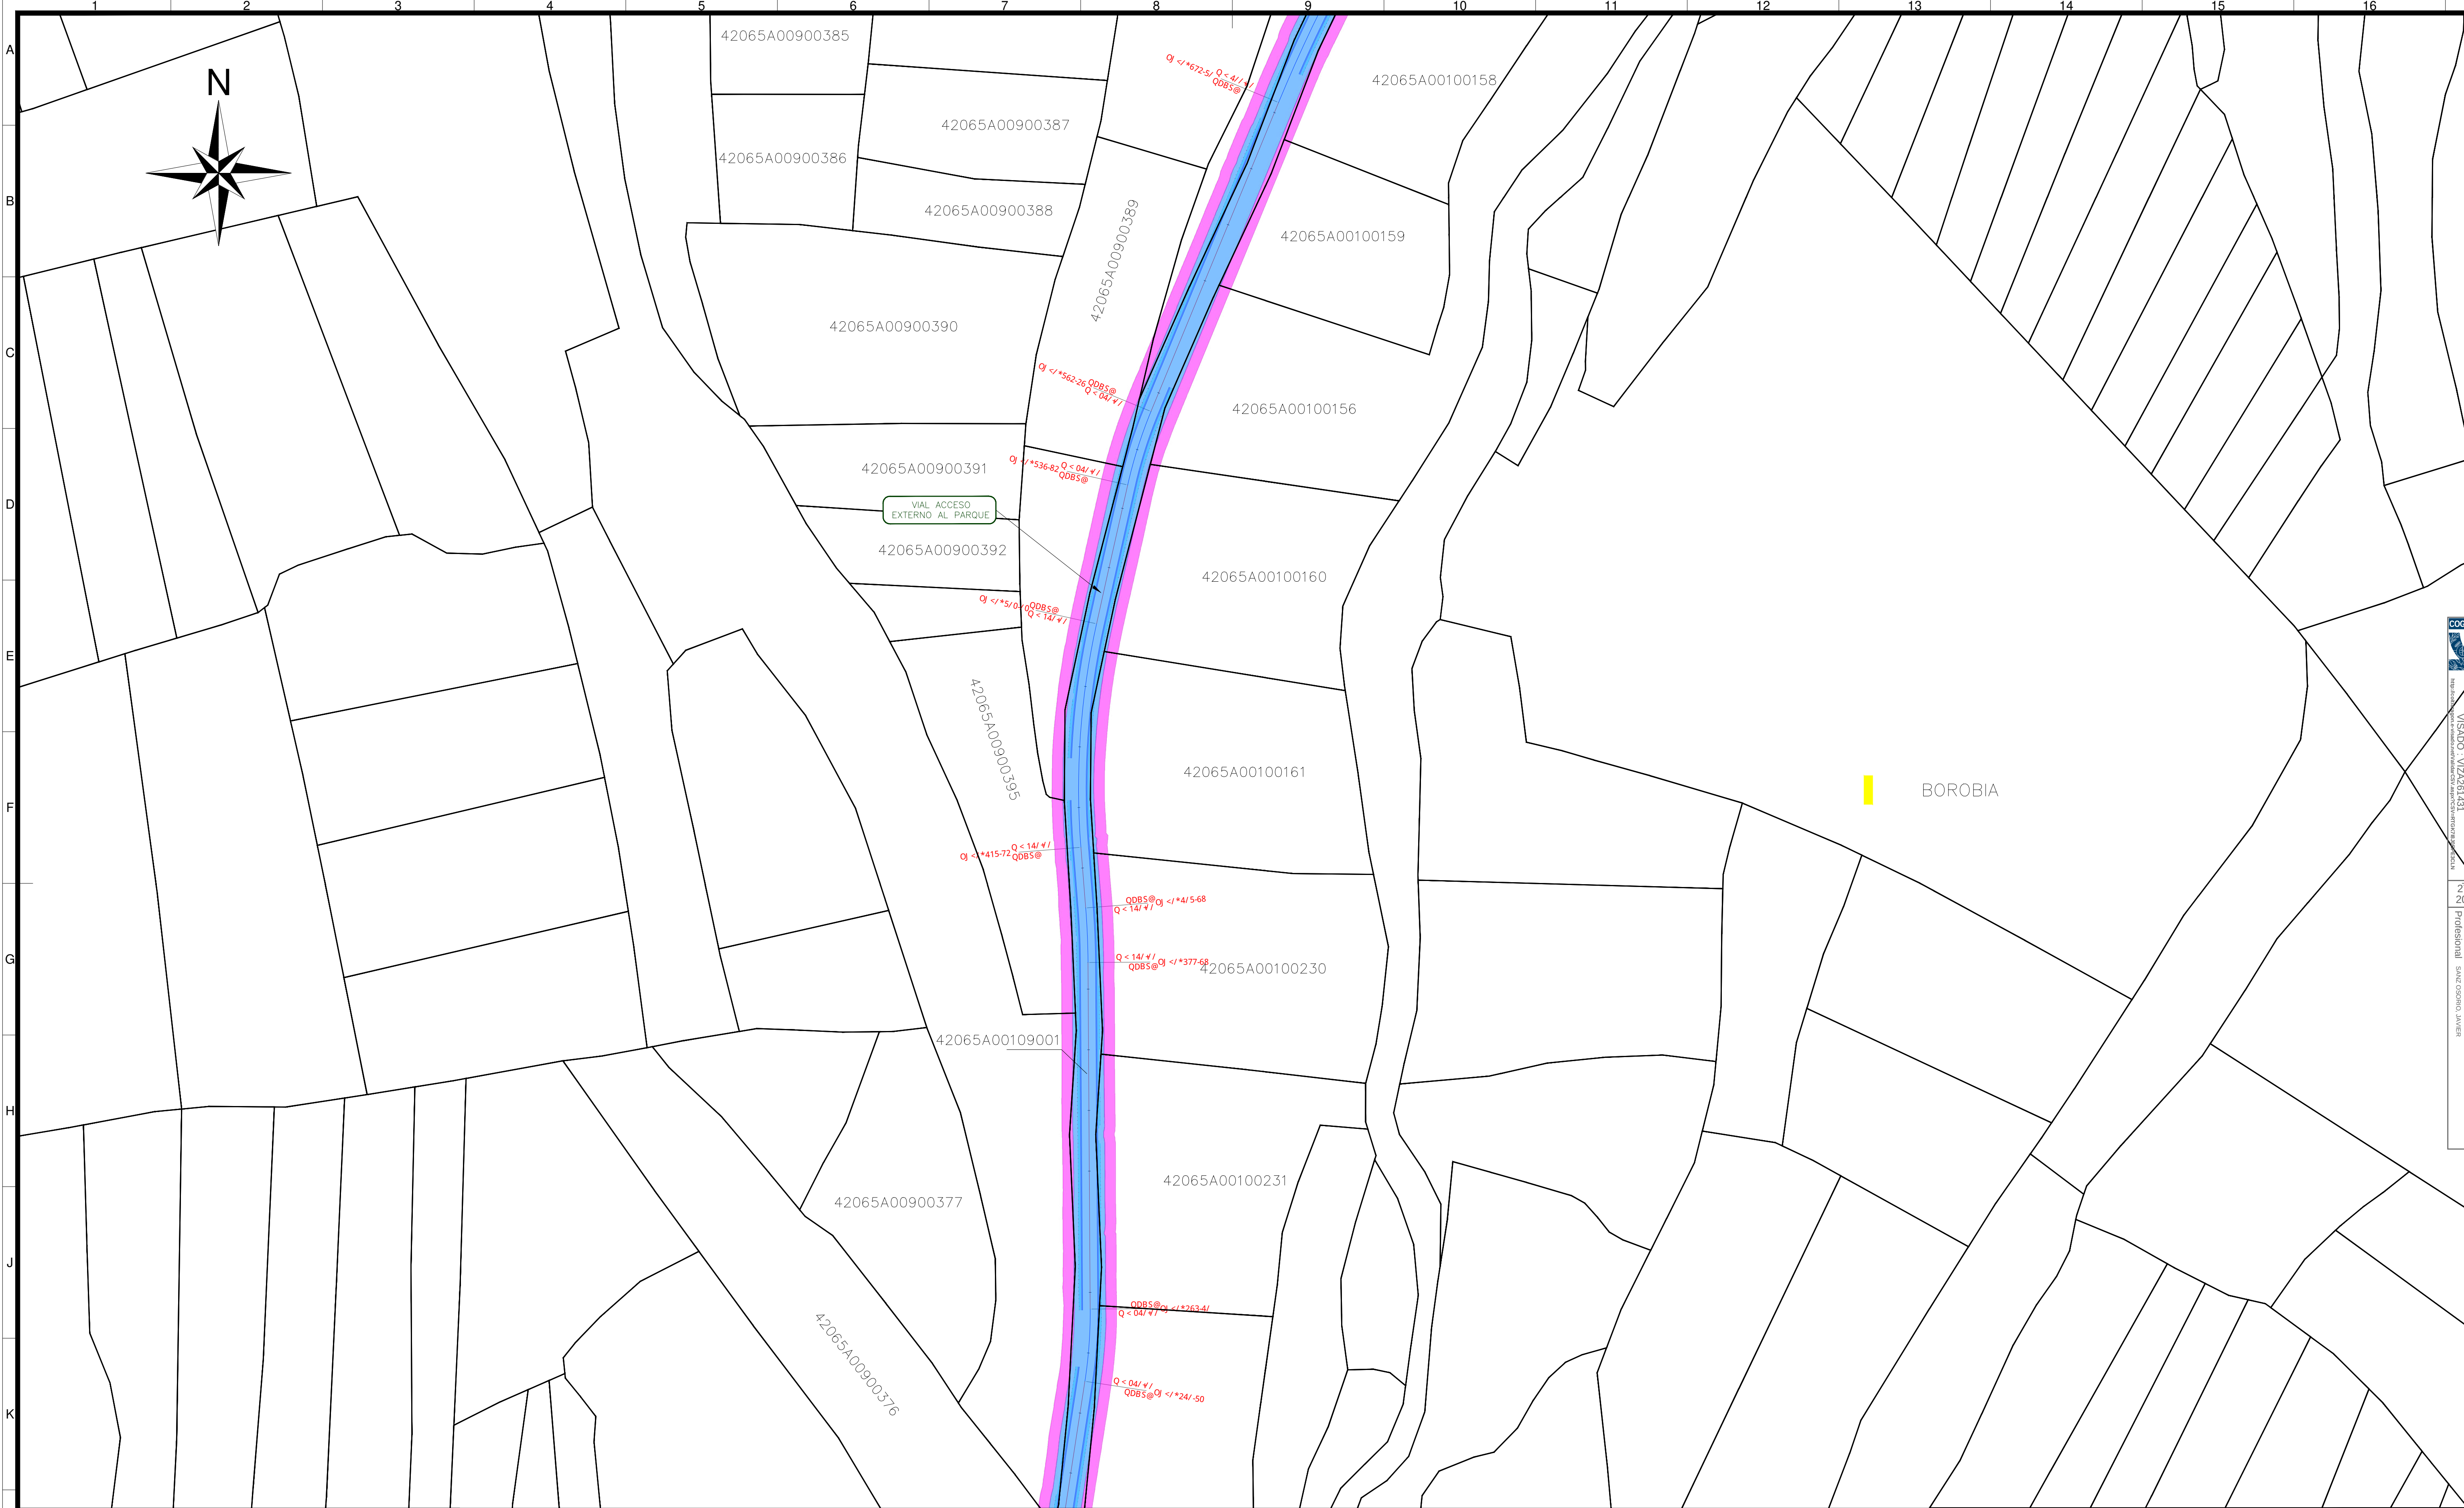

LEYENDA:

T4.XX
AEROGENERADOR

PLATAFORMA

CIMENTACIØN

VIAL

ZANJA SUBTERRNEA

VUELO

OCUPACIØN TEMPORAL



VUELO TRANSPORTE PALAS

LÍMITE TÉRMINOS MUNICIPALES

ETRS89/UTM zona 30N

Escala : 1/2.000

Od	02-2026	RSG	PRC	JJP	JSO	SEGN COMENTARIOS
0c	09-2025	RSG	PRC	JJP	JSO	SEGN COMENTARIOS
0b	07-2025	RSG	PRC	JJP	JSO	SEGN COMENTARIOS
Rev.	Fecha	Dibujado	Preparado	Revisado	Aprobado	Motivo. Estado de la revisiØn
Contratista :				C #01 : IIES-TPY-TAB0490-0001		Rev. 0d
Autor :				Tipo : PROYECTO		REPOTENCIACIØN PE EL TABLADO Plano de Afecciones Temporales y Permanentes Detalle 02
Fichero :		IIES-TPY-TAB0490-0001.dwg		Rev. 0d		
Nº :		-		Rev. 0d		
EmisiØn inicial:		06/2025		Cliente :		C #01 : IIES-TPY-TAB0490-0001
Dibuj.	Prep.	Rev.	Aprob.			Reemplaza :
PSP	PRC	JJP	JSO			Hoja : 02 Sigue : 03 DIN : A1

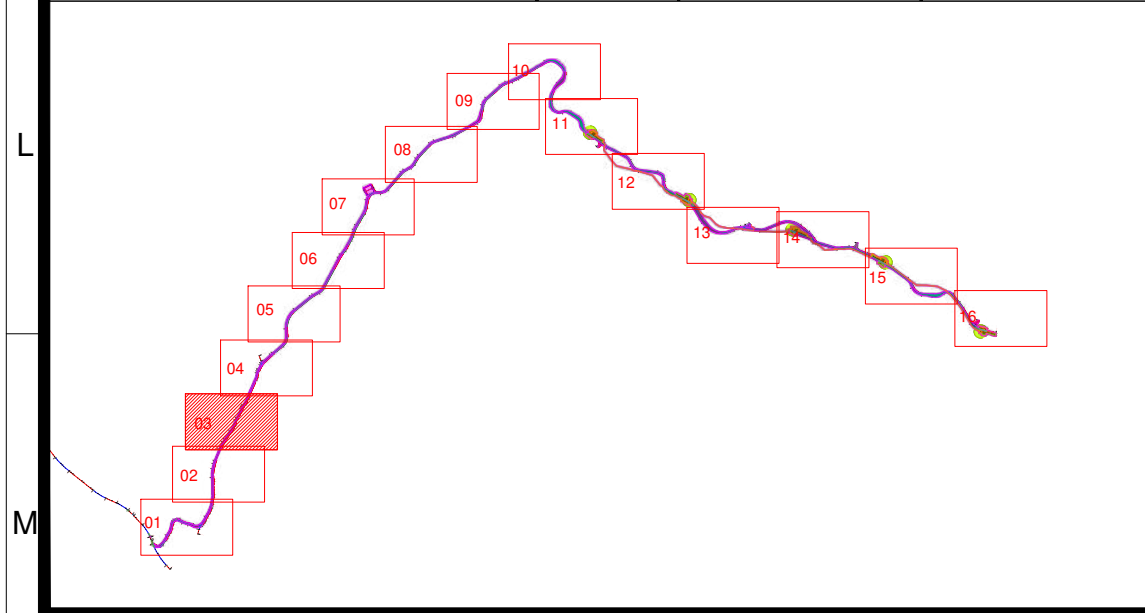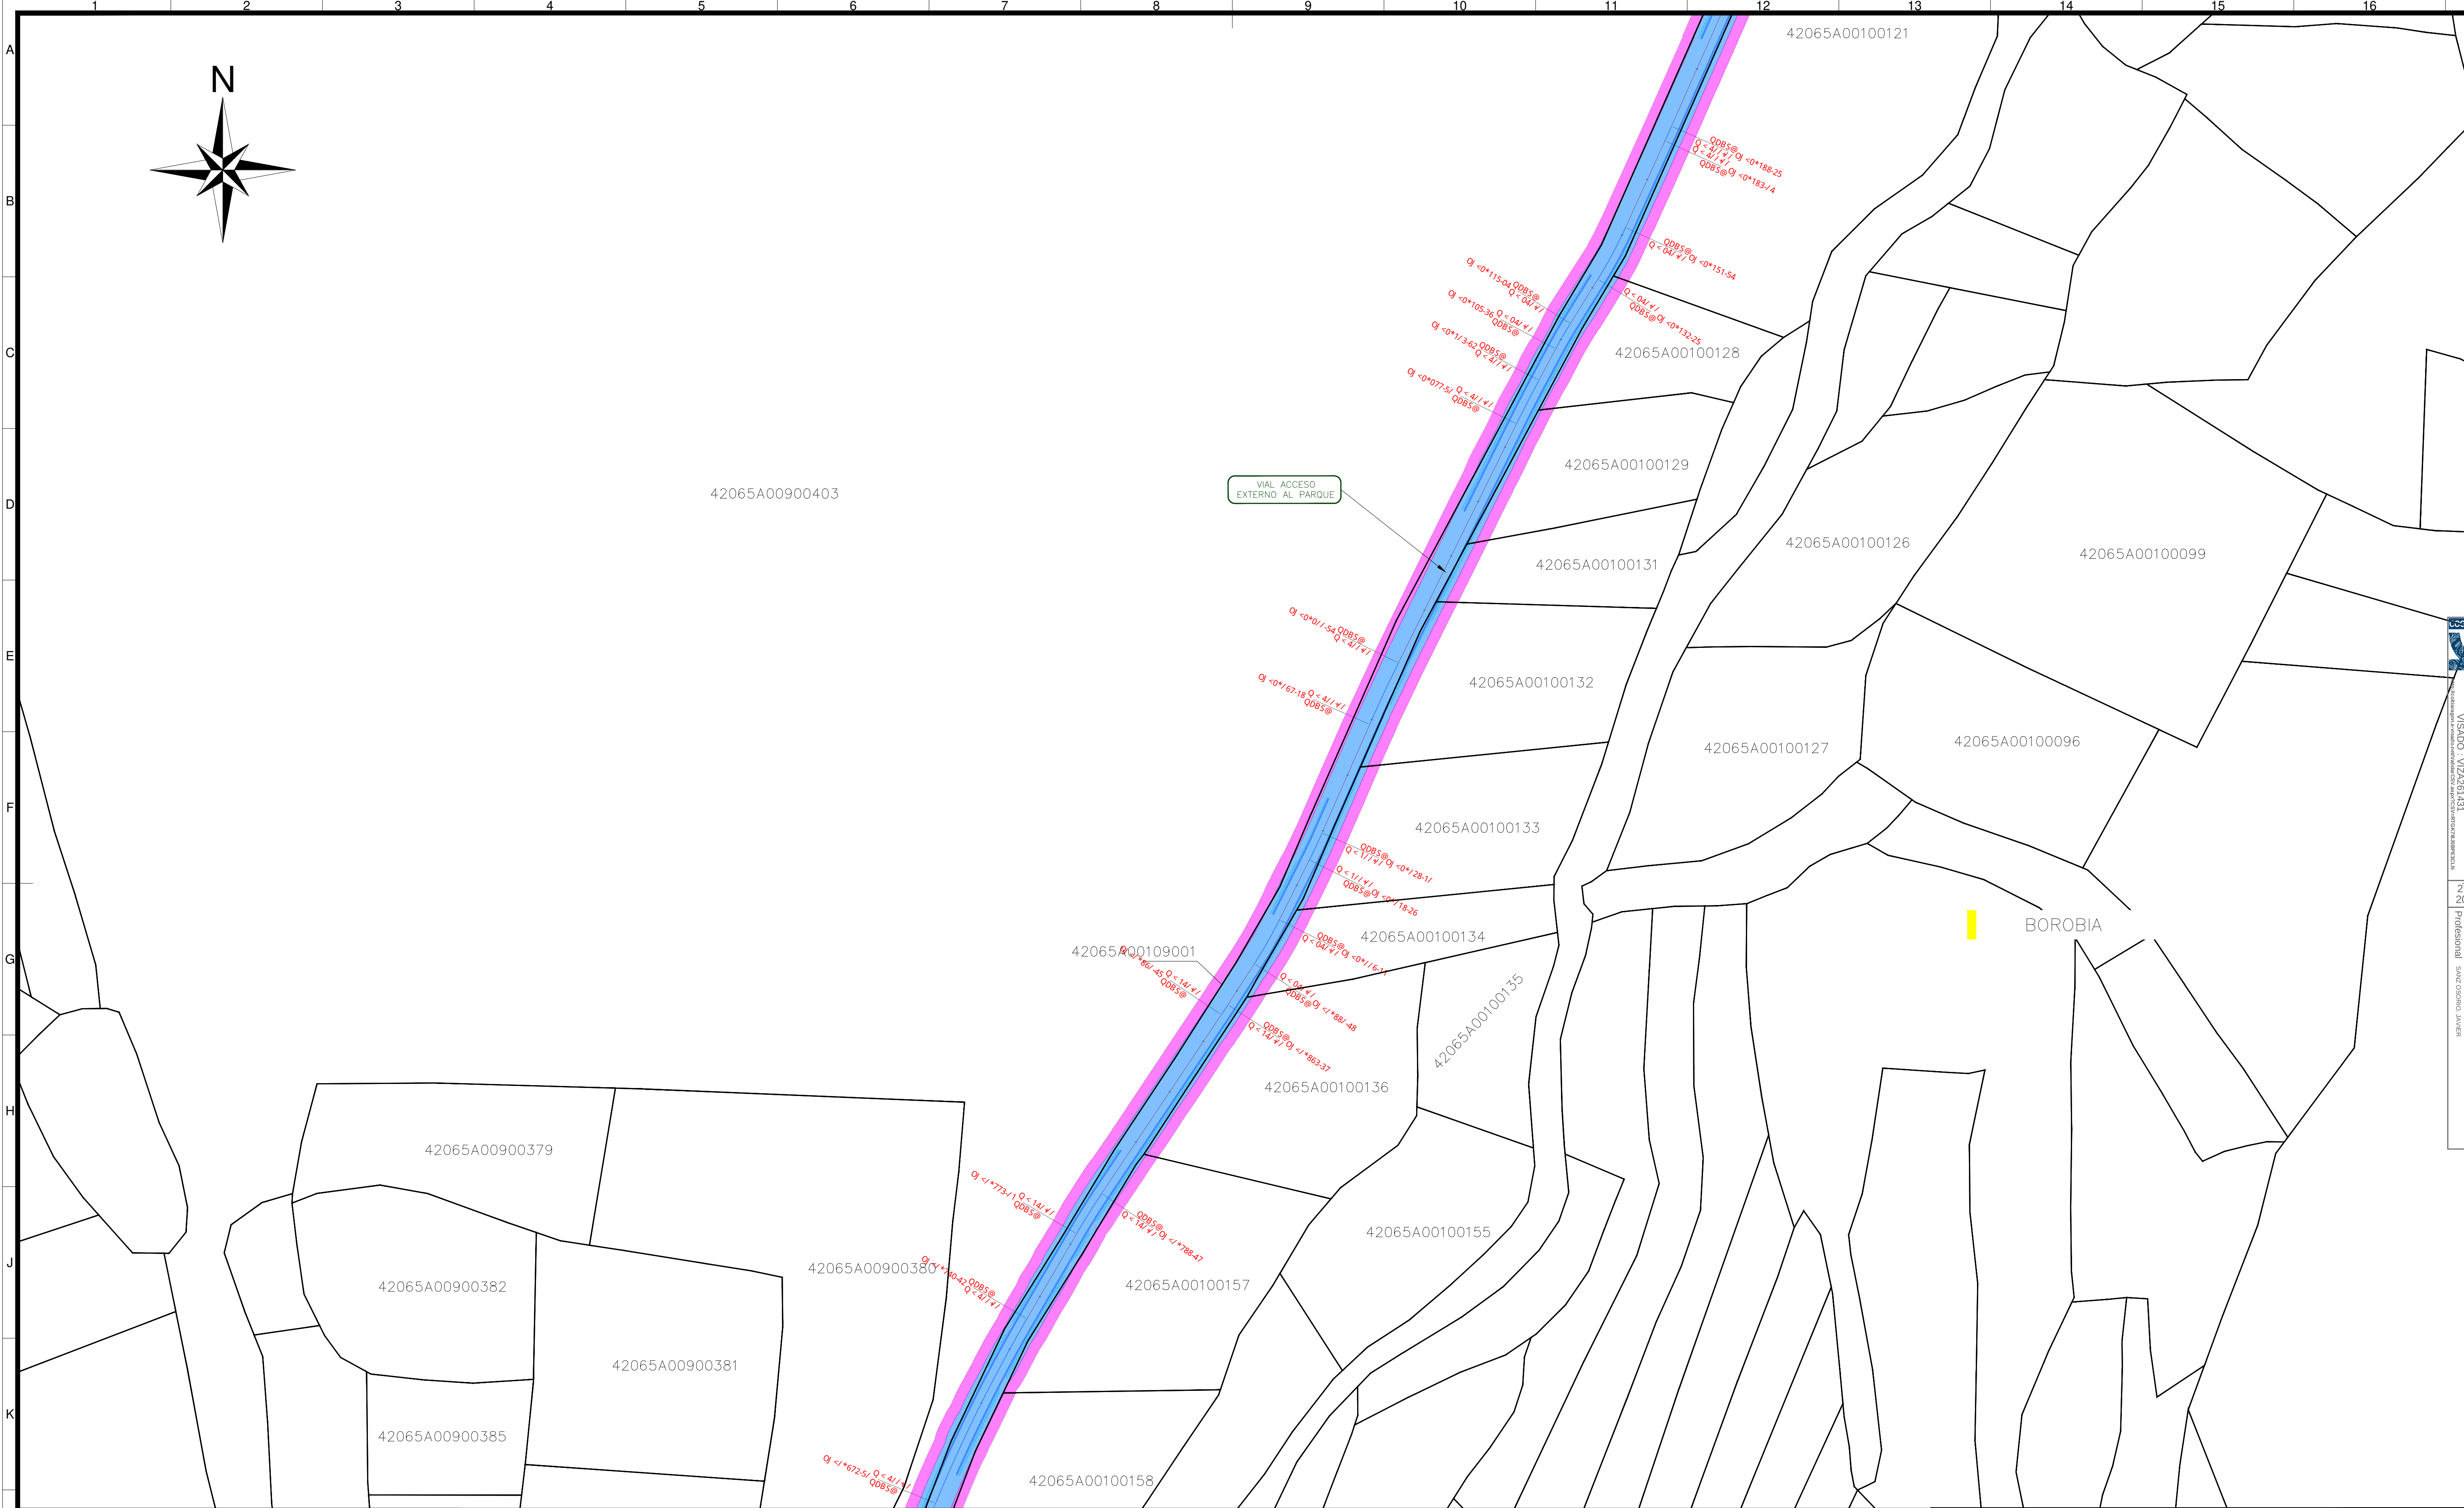

LEYENDA:

T4.XX

AEROGENERADOR

PLATAFORMA

CIMENTACIÓN

VIAL

ZANJA SUBTERRANEA

VUELO

OCUPACIÓN TEMPORAL

VUELO TRANSPORTE PALAS

— + —

LÍMITE TÉRMINOS MUNICIPALES

ETRS89/UTM zona 30N

Escala : 1/2.000

Od	02-2026	RSG	PRC	JJP	JSO	SEGN COMENTARIOS
0c	09-2025	RSG	PRC	JJP	JSO	SEGN COMENTARIOS
0b	07-2025	RSG	PRC	JJP	JSO	SEGN COMENTARIOS
Rev.	Fecha	Dibujado	Preparado	Revisado	Aprobado	Motivo. Estado de la revisi
Contratista :		Iberdrola				Rev: 0d
Autor :		Sisener Ingeniería				Rev: 0d
Tipo :		PROYECTO				Rev: 0d
Fichero :		IIES-TPY-TAB0490-0001.dwg				Rev: 0d
Nº :		-				Rev: 0d
E misión inicial:		06/2025				Rev: 0d
Dibuj.		Prep.	Rev.	Aprob.	Rev: 0d	
PSP	PRC	JJP	JSO			Rev: 0d

REPOTENCIACIÓN PE EL TABLADO

Plano de Afecciones Temporales y Permanentes
Detalle 03

IIES-TPY-TAB0490-0001


Rev: 0d

Reemplaza :



Hoja: 03

Sigue: 04

DIN: A1

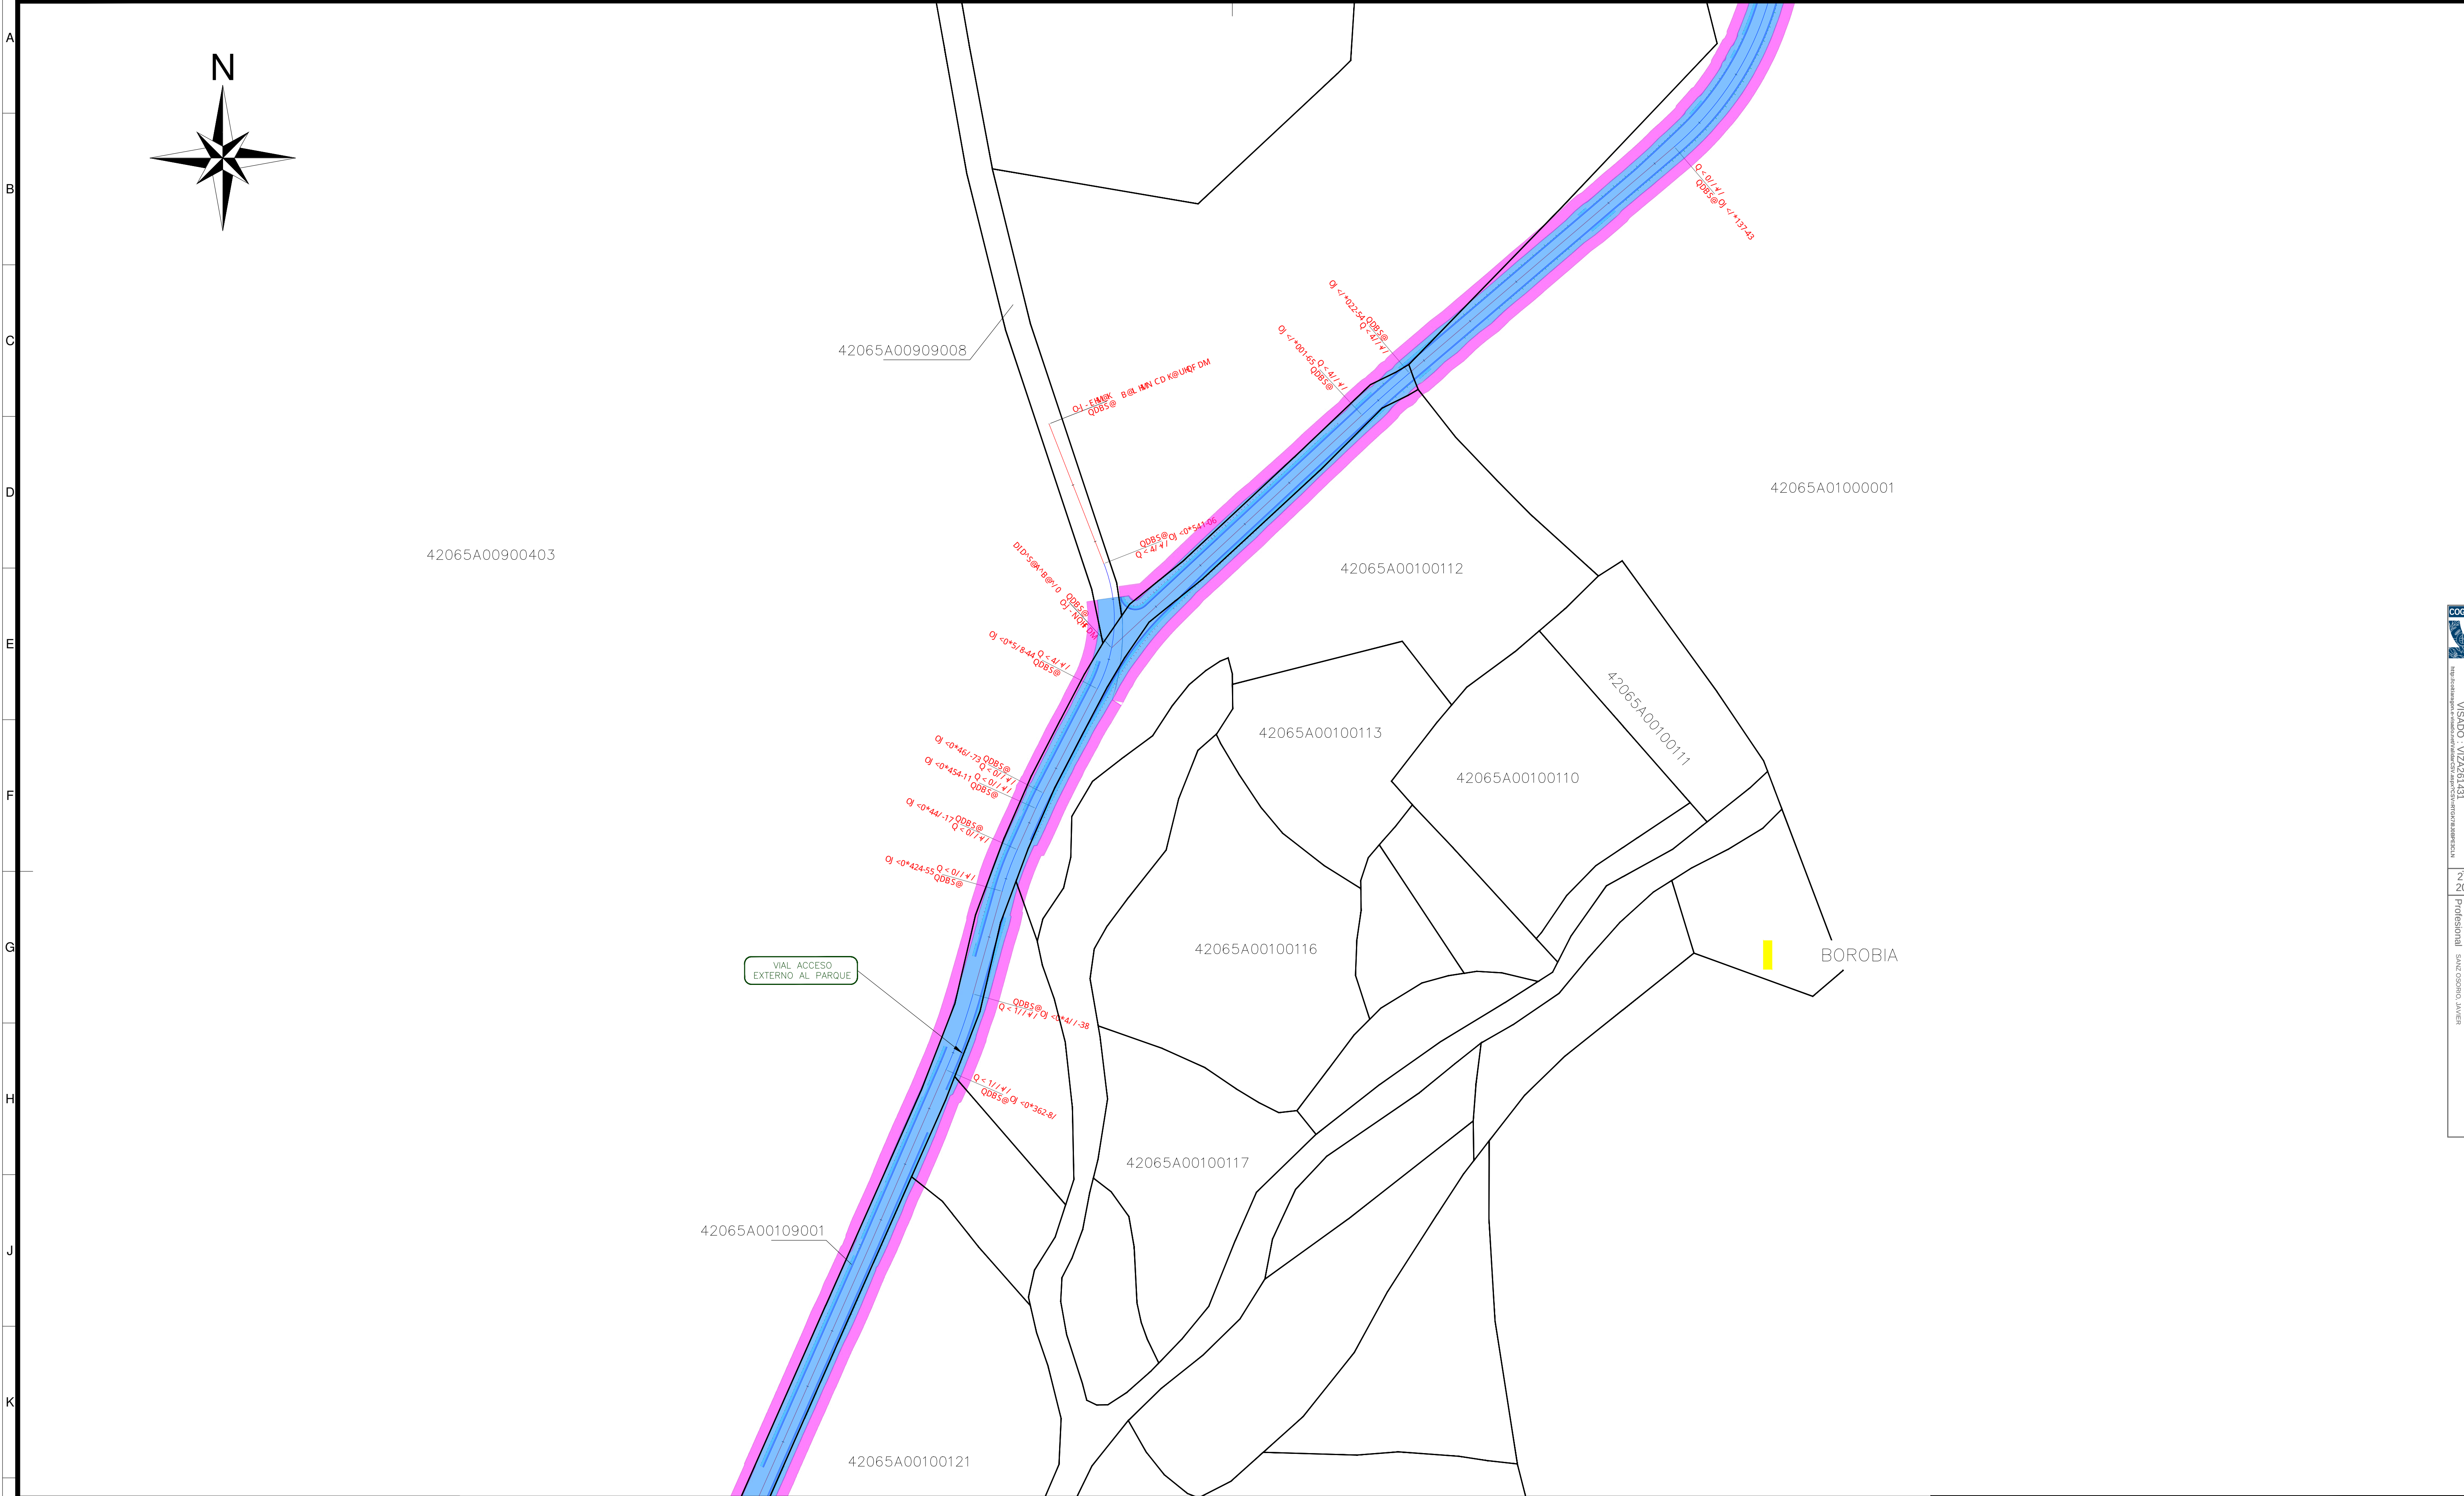

Id	02-2028	RSG	PRC	JJP	JSO	SE G E N C O M E N T A R I O S		Rev.
0c	09-2025	RSG	PRC	JJP	JSO	SE G E N C O M E N T A R I O S		Rev.
0b	07-2025	RSG	PRC	JJP	JSO	SE G E N C O M E N T A R I O S		Rev.
Rev.	Fecha	Dibujado	Preparado	Revisado	Aprobado	Motivo. Estado de la revisión		Rev.
Contratista :			C.B.I. :		IIES-TPY-TAB0490-0001		0d	Rev.
			Tipo :		PROYECTO		RE POTENCIAC I O N P E E L T A B L A D O	
Autor :			Fichero :		IIES-TPY-TAB0490-0001.dwg		Plano de Afeccones Temporales y Permanentes	
			N :				Detalle 04	
Emisión inicial:			06/2025		Cliente :		C.B.Irgo :	
Dibaj.	Prep.	Rev.	Aprob.			IIES-TPY-TAB0490-0001		0c
Reemplaza :	Hoja :		Source :		0b		0a	

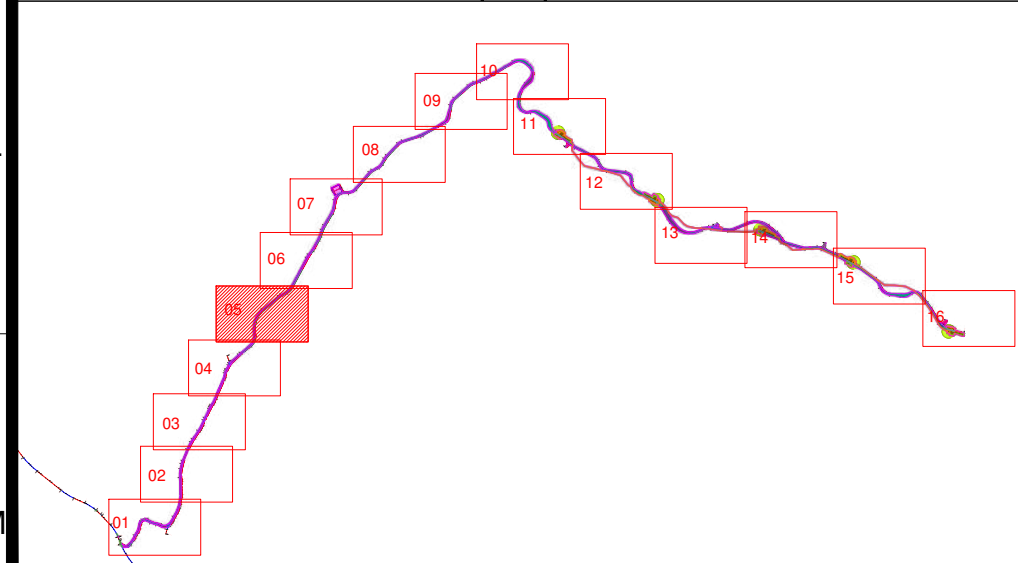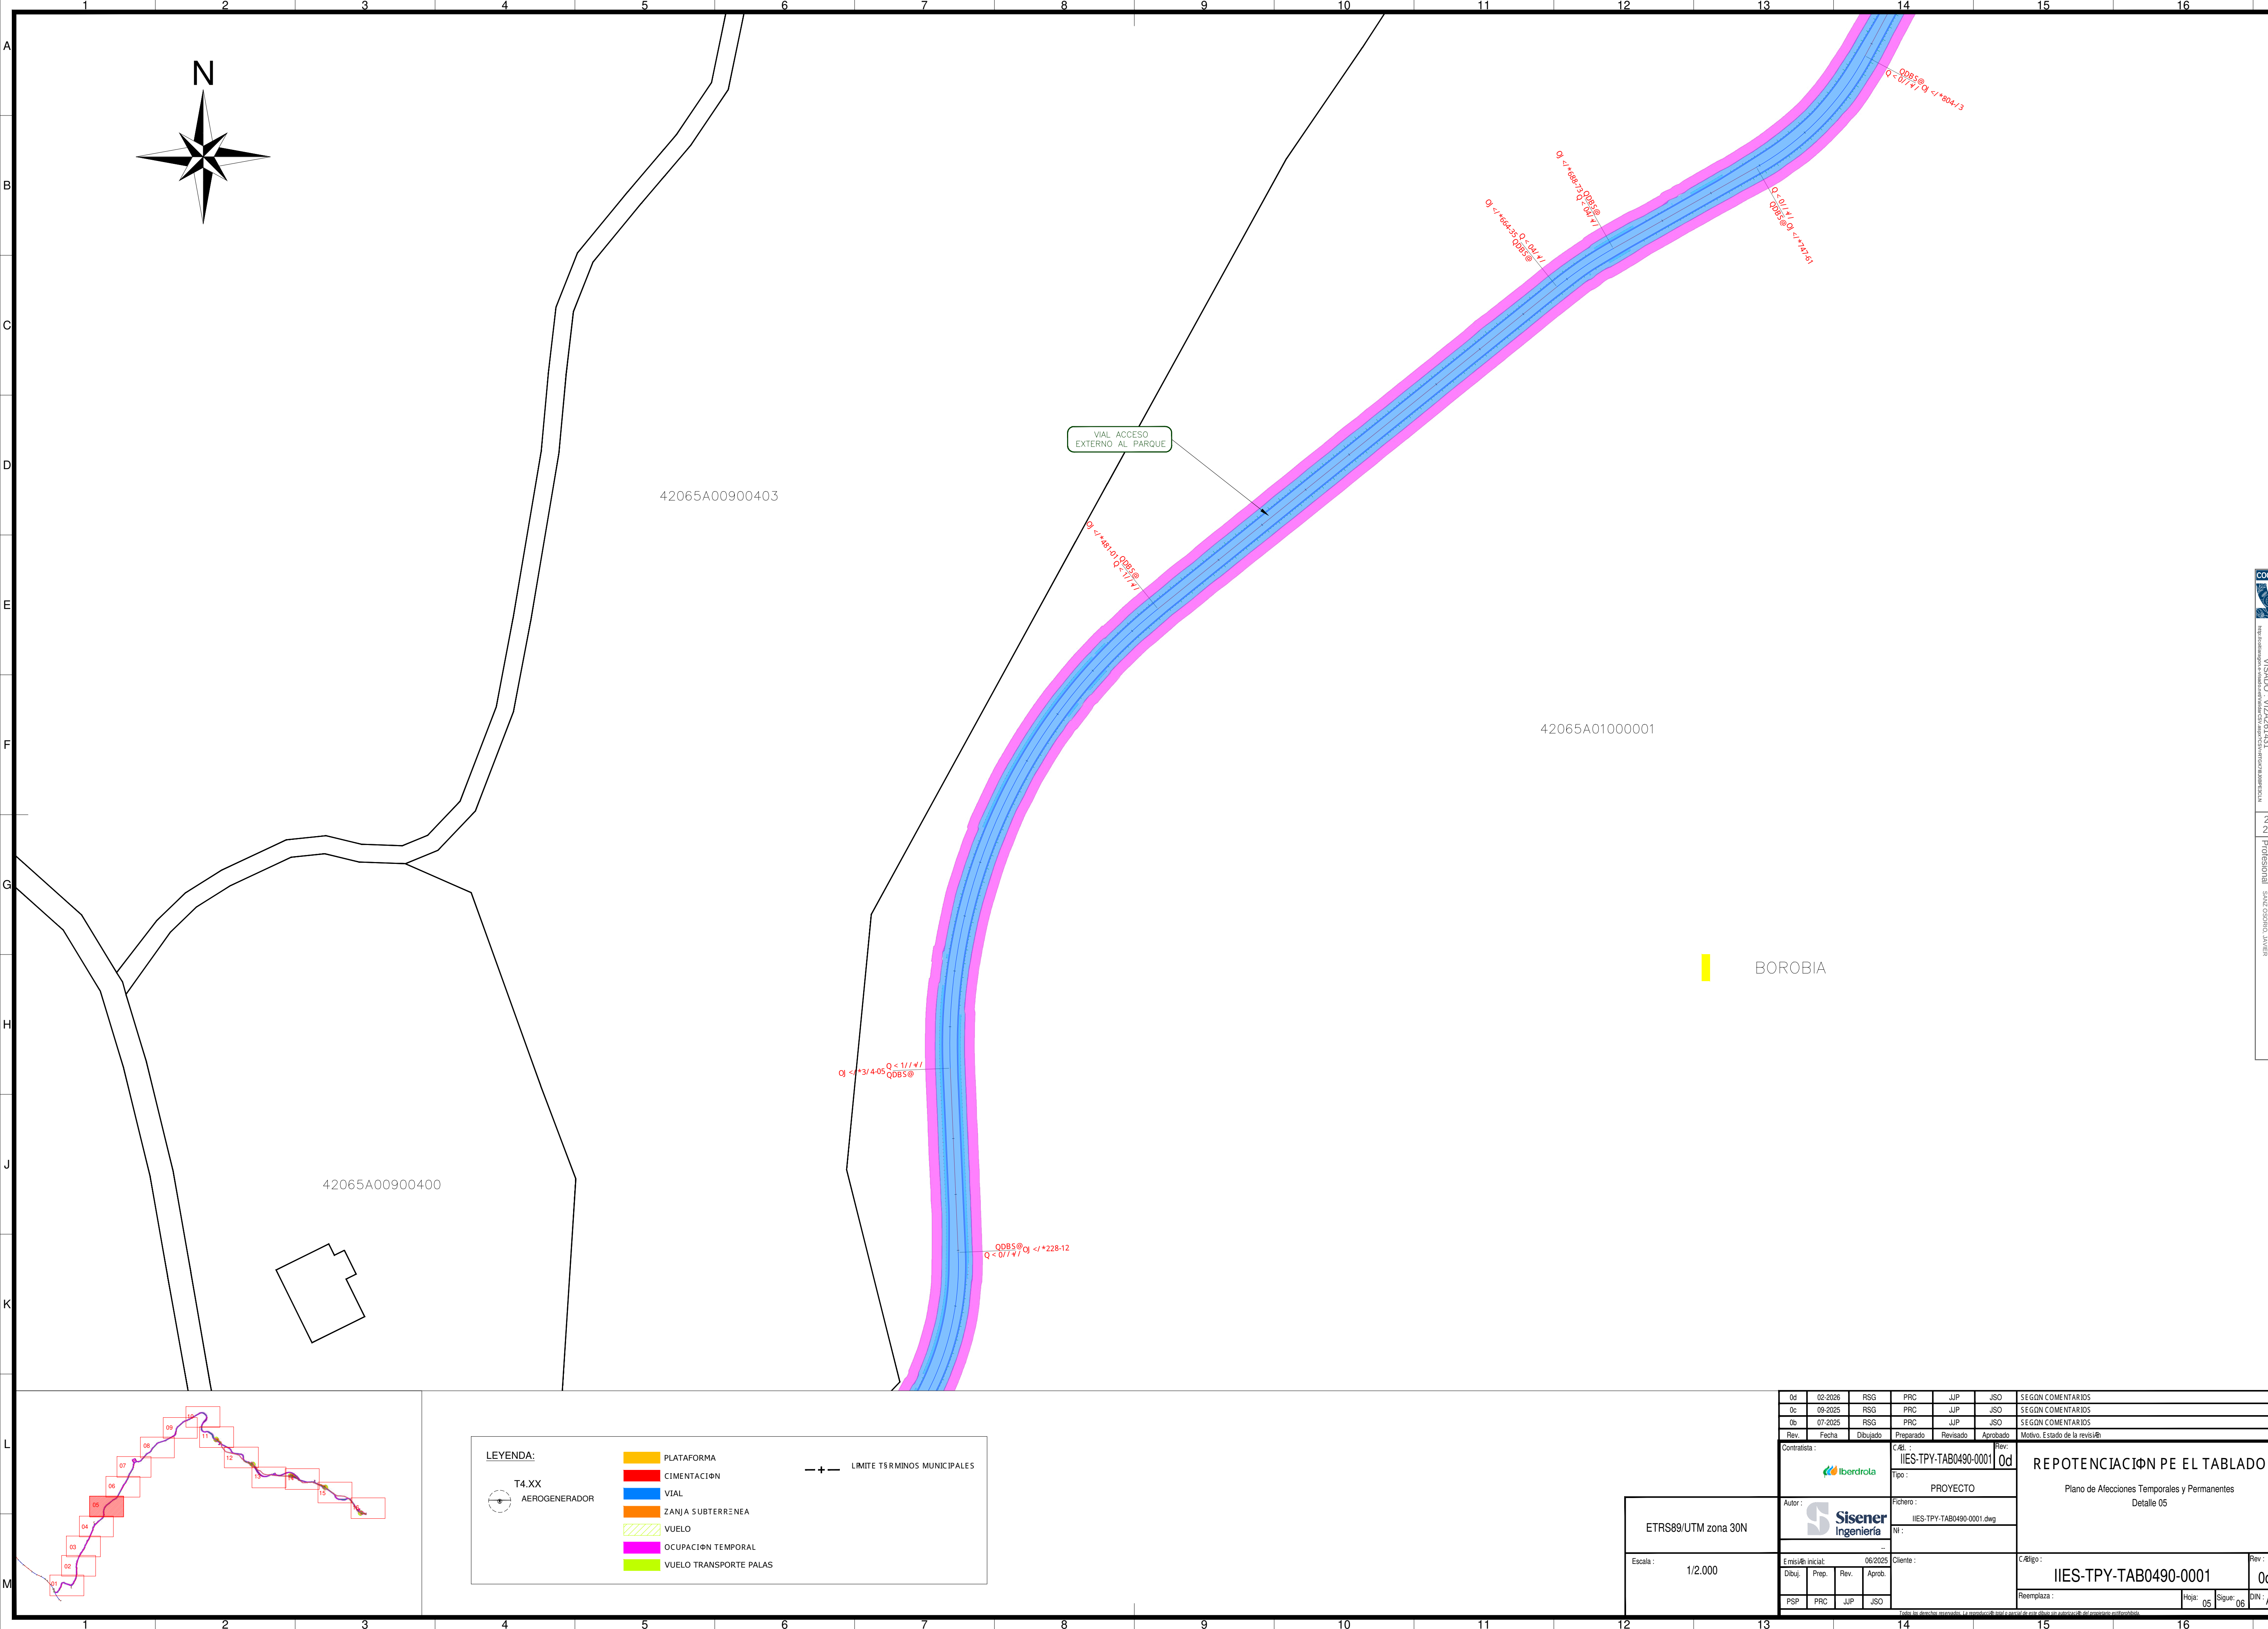

LEYENDA:

T4.XX

AEROGENERADOR

PLATAFORMA

CIMENTACIØN

VIAL

ZANJA SUBTERRENEA

VUELO

OCUPACIØN TEMPORAL

VUELO TRANSPORTE PALAS



— + —

LÍMITE TSRMINOS MUNICIPALES

ETRS89/UTM zona 30N

Escala : 1/2.000

0d	02-2026	RSB	PRC	JJP	JSO	SEGN COMENTARIOS
0c	09-2025	RSB	PRC	JJP	JSO	SEGN COMENTARIOS
0b	07-2025	RSB	PRC	JJP	JSO	SEGN COMENTARIOS
Rev.	Fecha	Dibujado	Preparado	Revisado	Aprobado	Motivo. Estado de la revisiØn
Contratista :		IIES-TPY-TAB0490-0001		Rev: 0d		
Autor :		PROYECTO		C#lgo :		
Fichero :		IIES-TPY-TAB0490-0001.dwg		Rev: 0d		
Nº :		...		C#lgo :		
EmisiØn inicial:		06/2025		Rev: 0d		
Dibuj.	Prep.	Rev.	Aprob.	C#lgo :		
PSP	PRC	JJP	JSO	Rev: 0d		
Reemplaza :				Hoja: 05		
				Sigue: 06		
				DIN: A1		

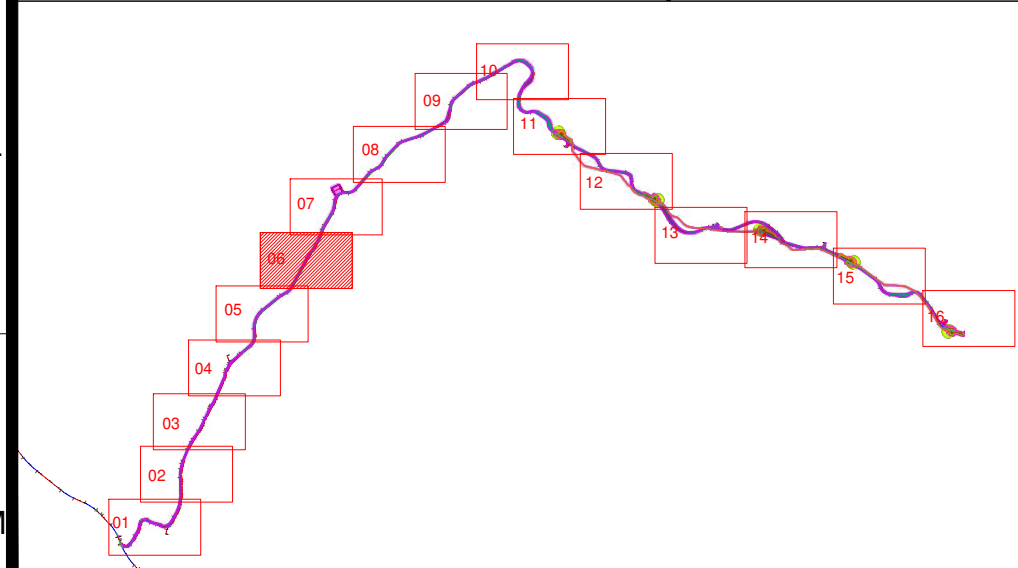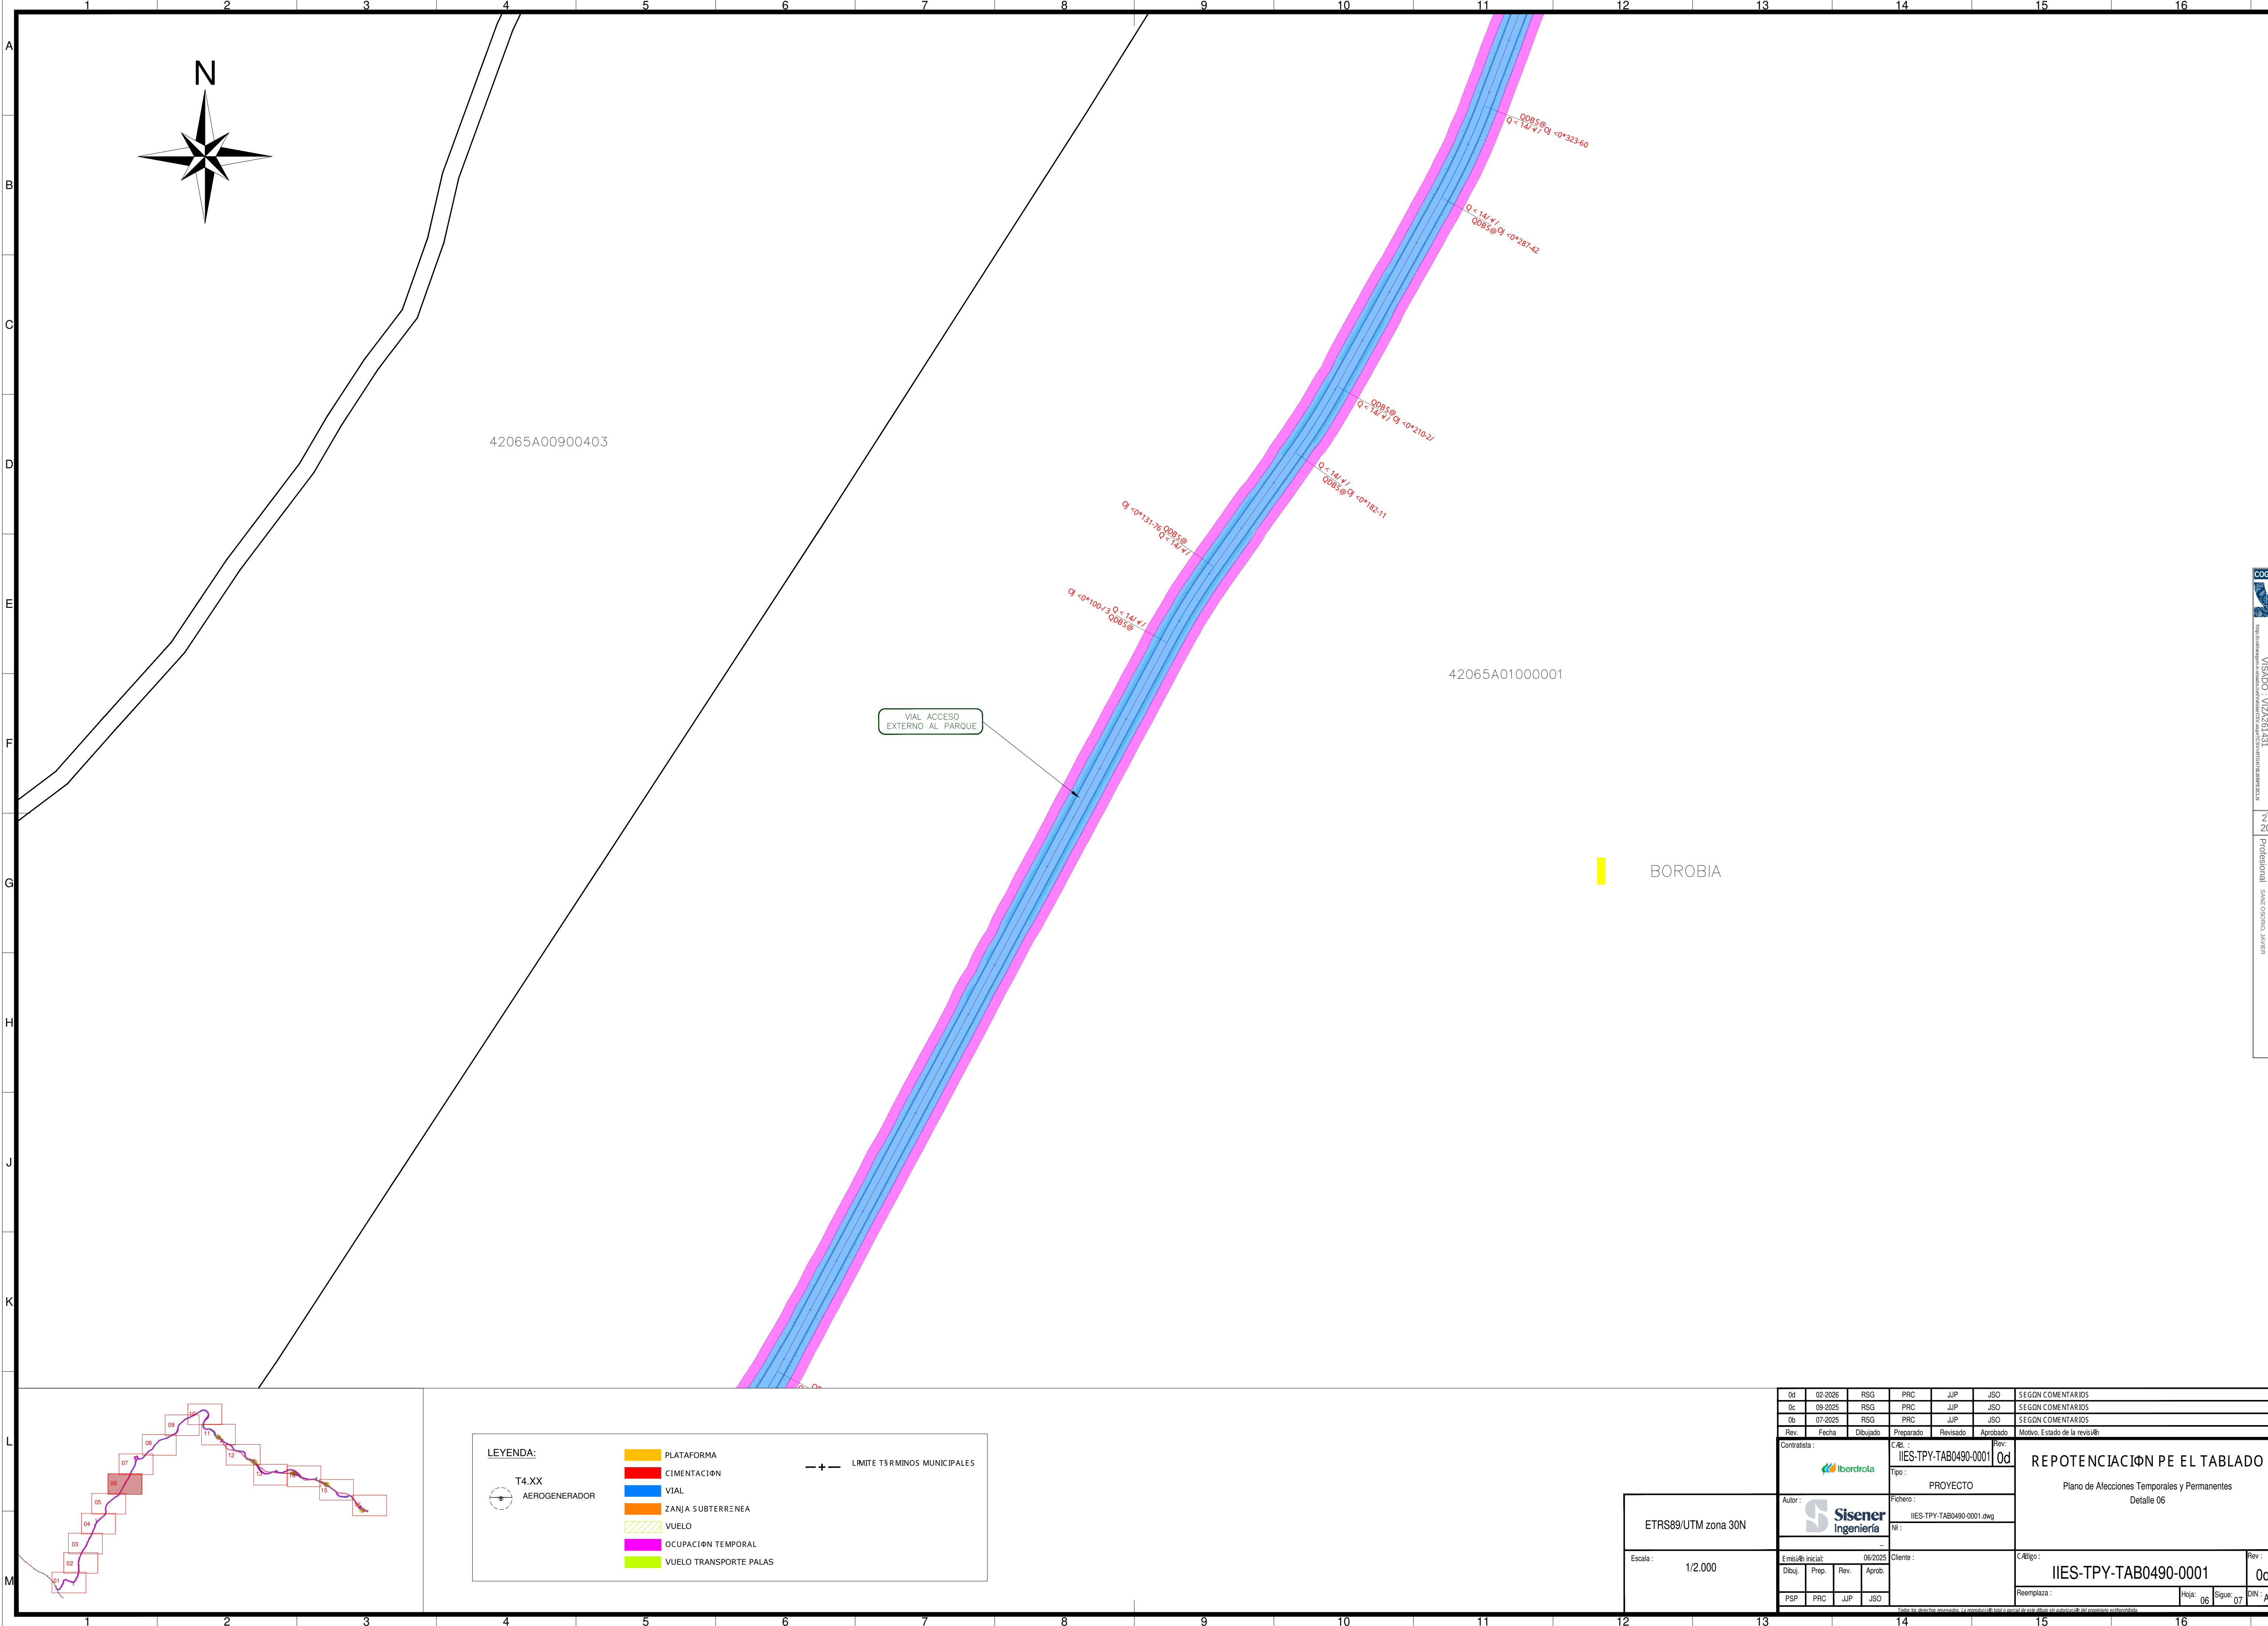

LEYENDA:

T4.XX

AEROGENERADOR

PLATAFORMA

CIMENTACIÓN

VIAL

ZANJA SUBTERRANEA

VUELO

OCUPACIÓN TEMPORAL

VUELO TRANSPORTE PALAS



— + —

LÍMITE TÉRMINOS MUNICIPALES

ETRS89/UTM zona 30N

Escala : 1/2.000

0d	02-2026	RSG	PRC	JJP	JSO	SEGN COMENTARIOS
0c	09-2025	RSG	PRC	JJP	JSO	SEGN COMENTARIOS
0b	07-2025	RSG	PRC	JJP	JSO	SEGN COMENTARIOS
Rev.	Fecha	Dibujado	Preparado	Revisado	Aprobado	Motivo. Estado de la revisi
Contratista :		IIES-TPY-TAB0490-0001				Rev:
Autor :		PROYECTO				0d
Tipo :		IIES-TPY-TAB0490-0001.dwg				
Fichero :		IIES-TPY-TAB0490-0001.dwg				
Nº :		...				
E misi		06/2025		Cliente :		
Dibuj.	Prep.	Rev.	Aprob.			
PSP	PRC	JJP	JSO			
REPOTENCIACIÓN PE EL TABLADO						
Plano de Afecciones Temporales y Permanentes Detalle 06						
IIES-TPY-TAB0490-0001						Rev:
Reemplaza :						0d
Hója: 06						Sigue: 07
DIN: A1						

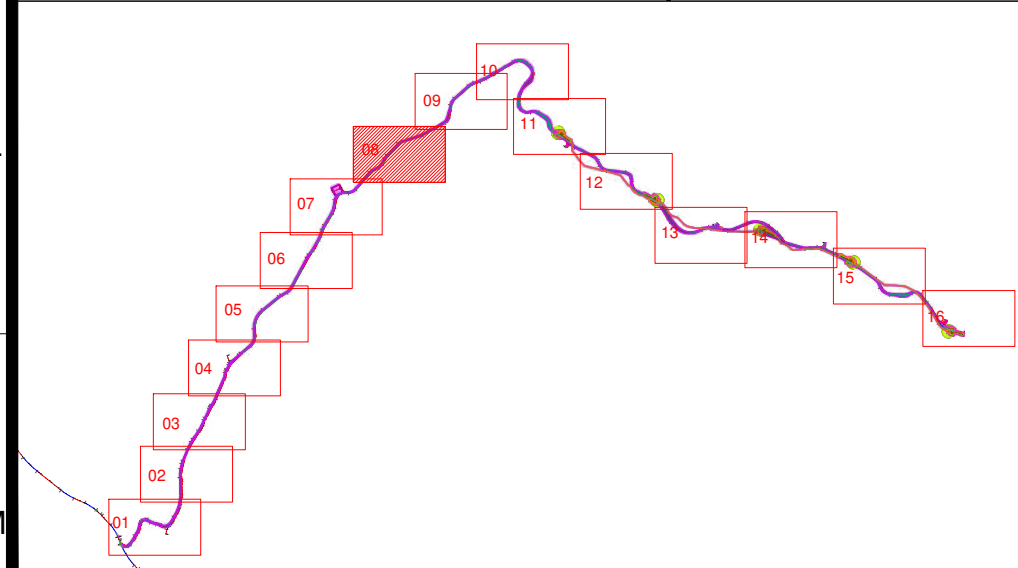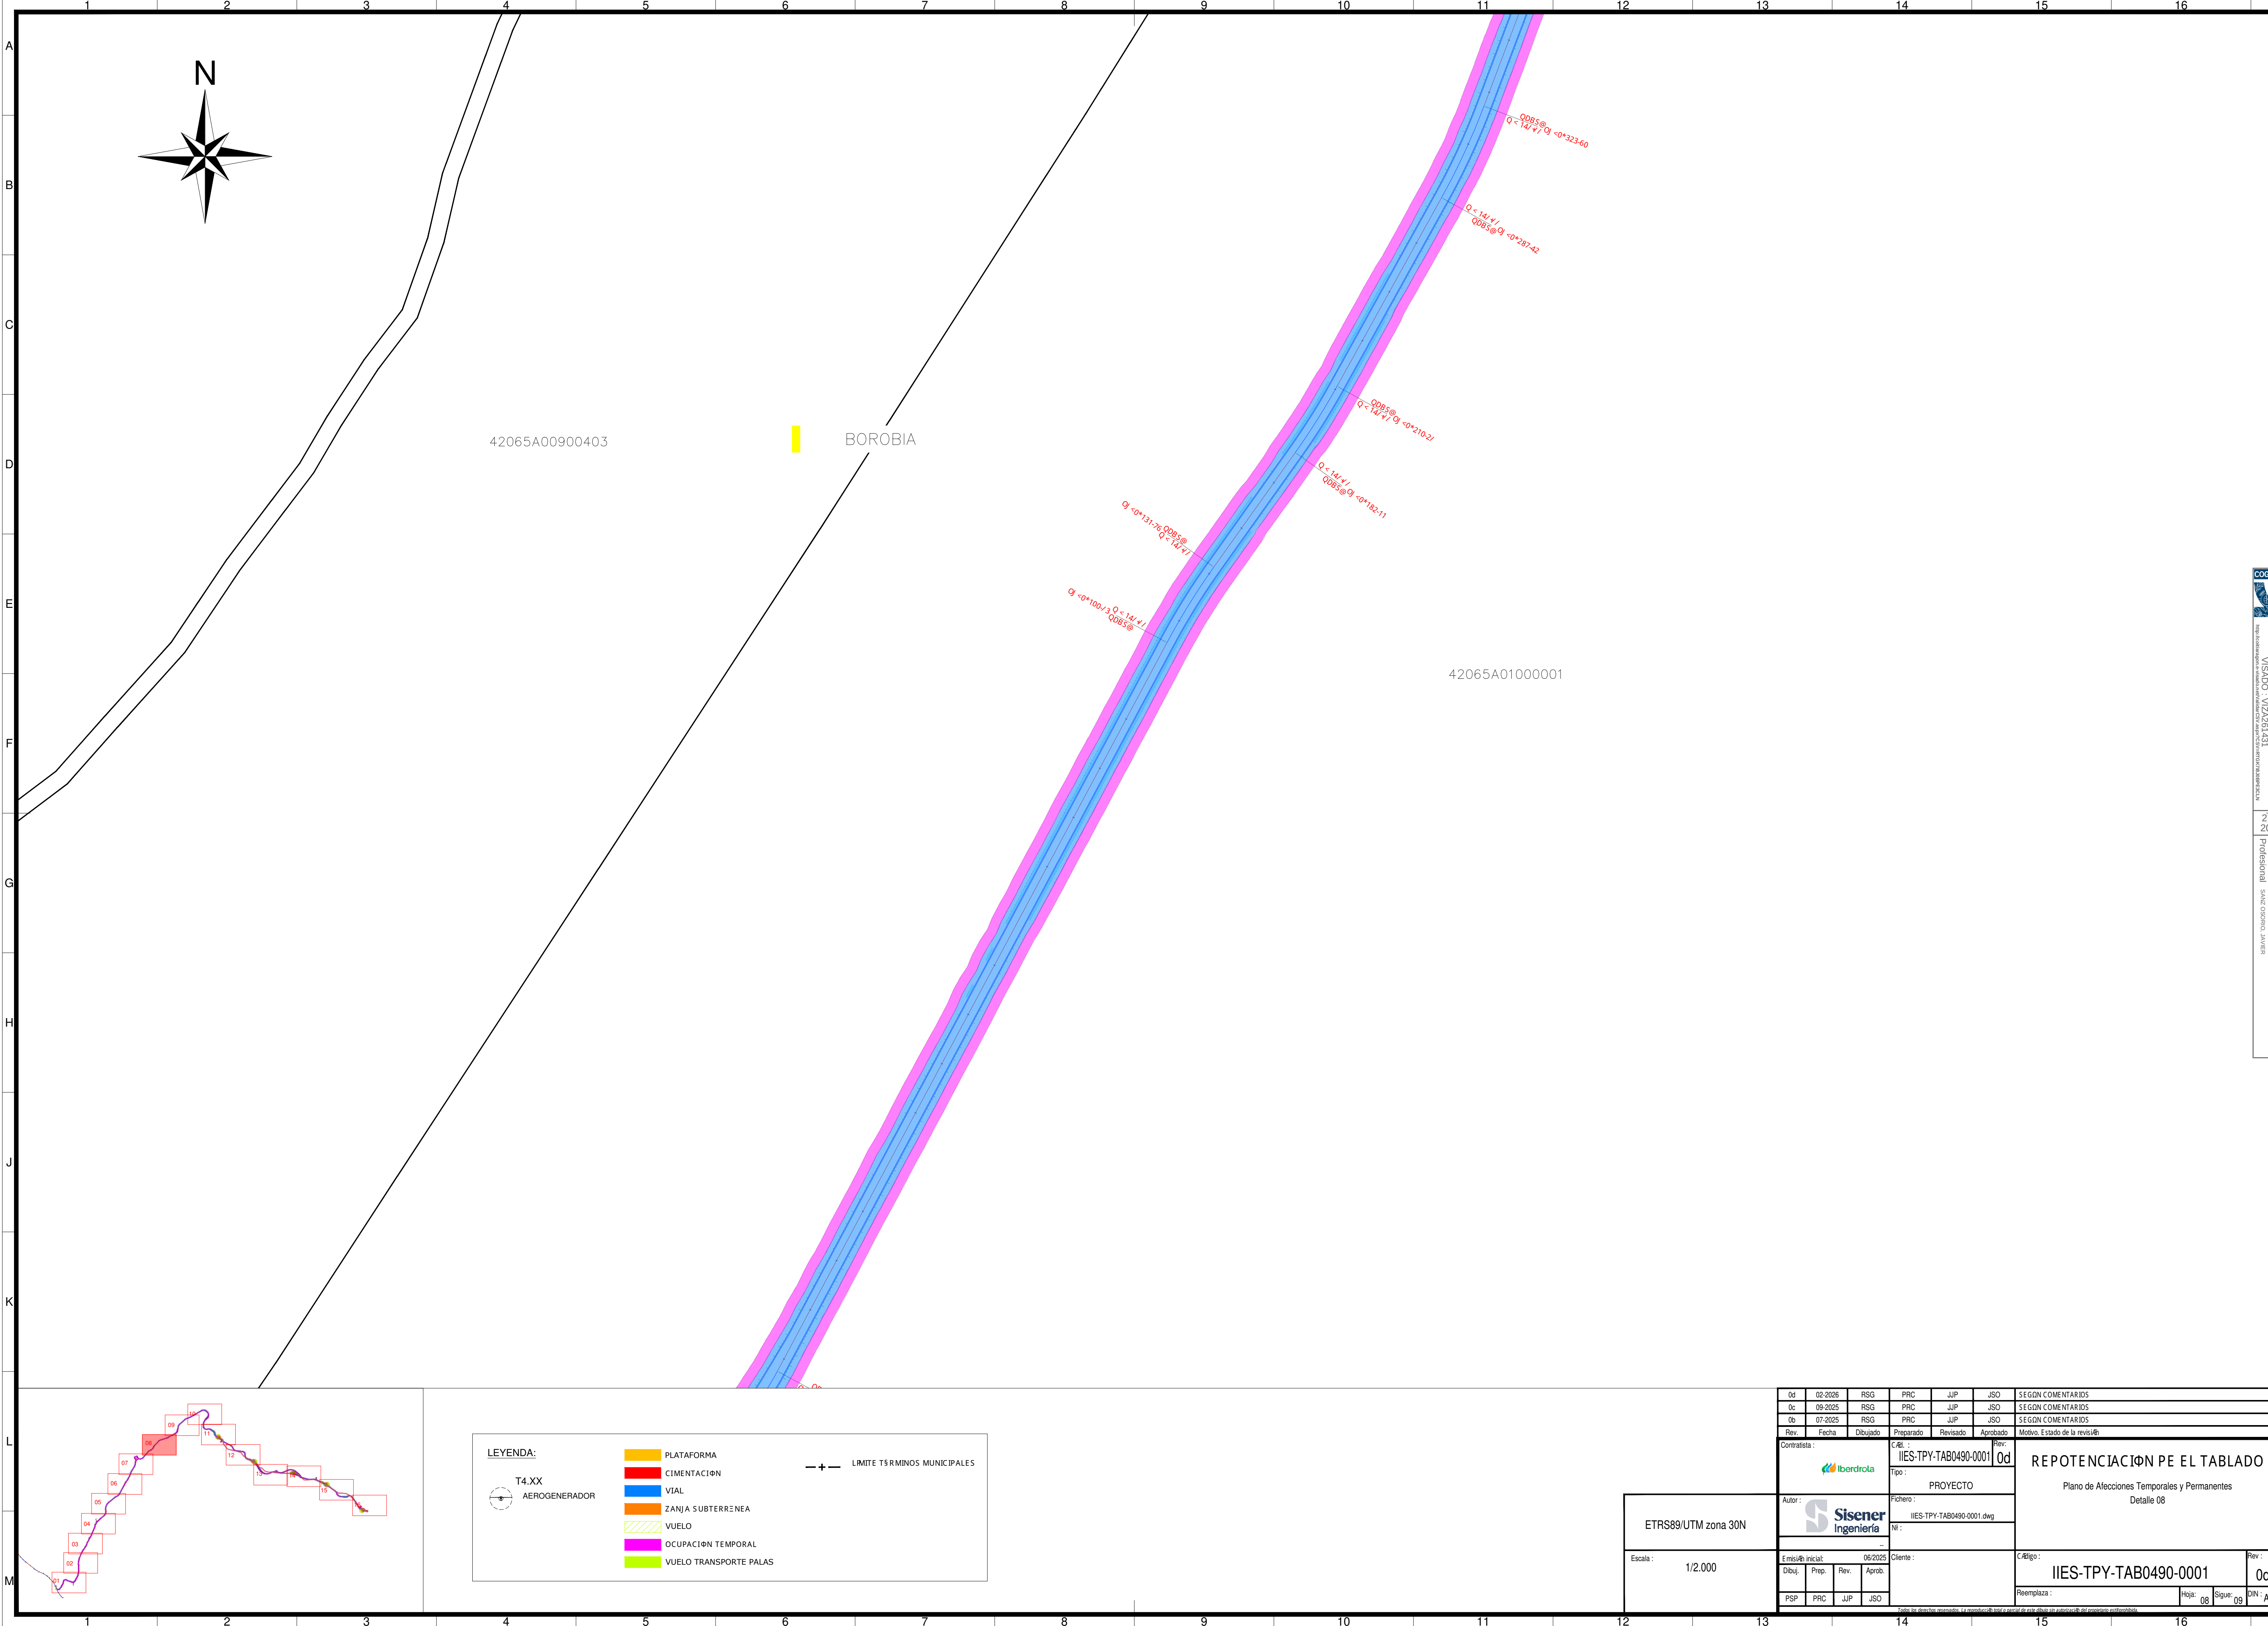

LEYENDA:

T4.XX

AEROGENERADOR

PLATAFORMA

CIMENTACIØN

VIAL

ZANJA SUBTERRENEA

VUELO

OCUPACIØN TEMPORAL

VUELO TRANSPORTE PALAS



— + —

LÍMITE TERMINOS MUNICIPALES

ETRS89/UTM zona 30N

Escala : 1/2.000

0d	02-2026	RSG	PRC	JJP	JSO	SEGN COMENTARIOS
0c	09-2025	RSG	PRC	JJP	JSO	SEGN COMENTARIOS
0b	07-2025	RSG	PRC	JJP	JSO	SEGN COMENTARIOS
Rev.	Fecha	Dibujado	Preparado	Revisado	Aprobado	Motivo. Estado de la revisiØn
Contratista :		CÆd. : IIES-TPY-TAB0490-0001			Rev. : 0d	
Autor :		Tipo : PROYECTO			REPOTENCIACIØN PE EL TABLADO Plano de Afecciones Temporales y Permanentes Detalle 08	
Fichero : IIES-TPY-TAB0490-0001.dwg		NØ : ..				
EmisiØn inicial : 06/2025		Cliente :				
Dibuj.	Prep.	Rev.	Aprob.	CÆdigo : IIES-TPY-TAB0490-0001		Rev. : 0d
PSP	PRC	JJP	JSO	Reemplaza : HØja : 08		Sigue : 09 DIN : A1

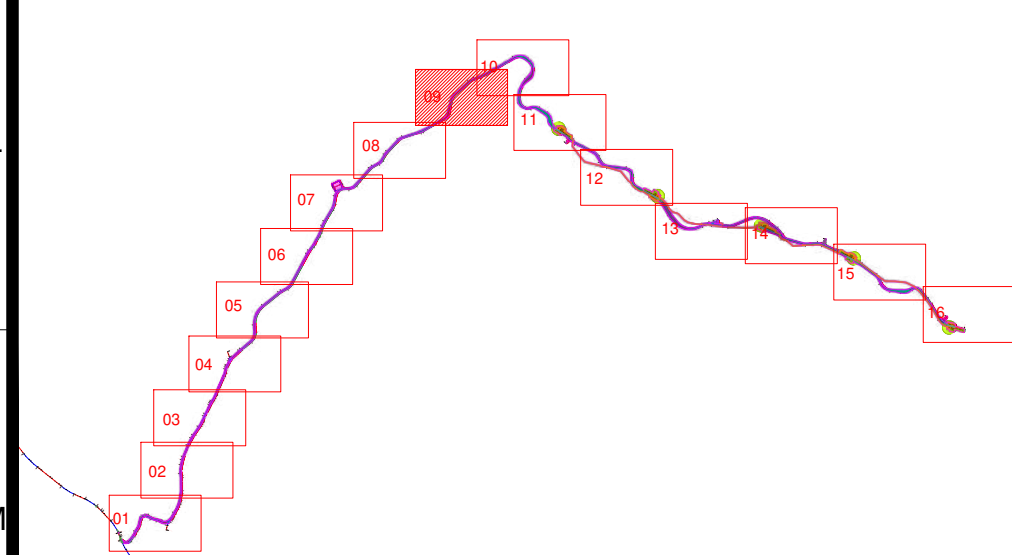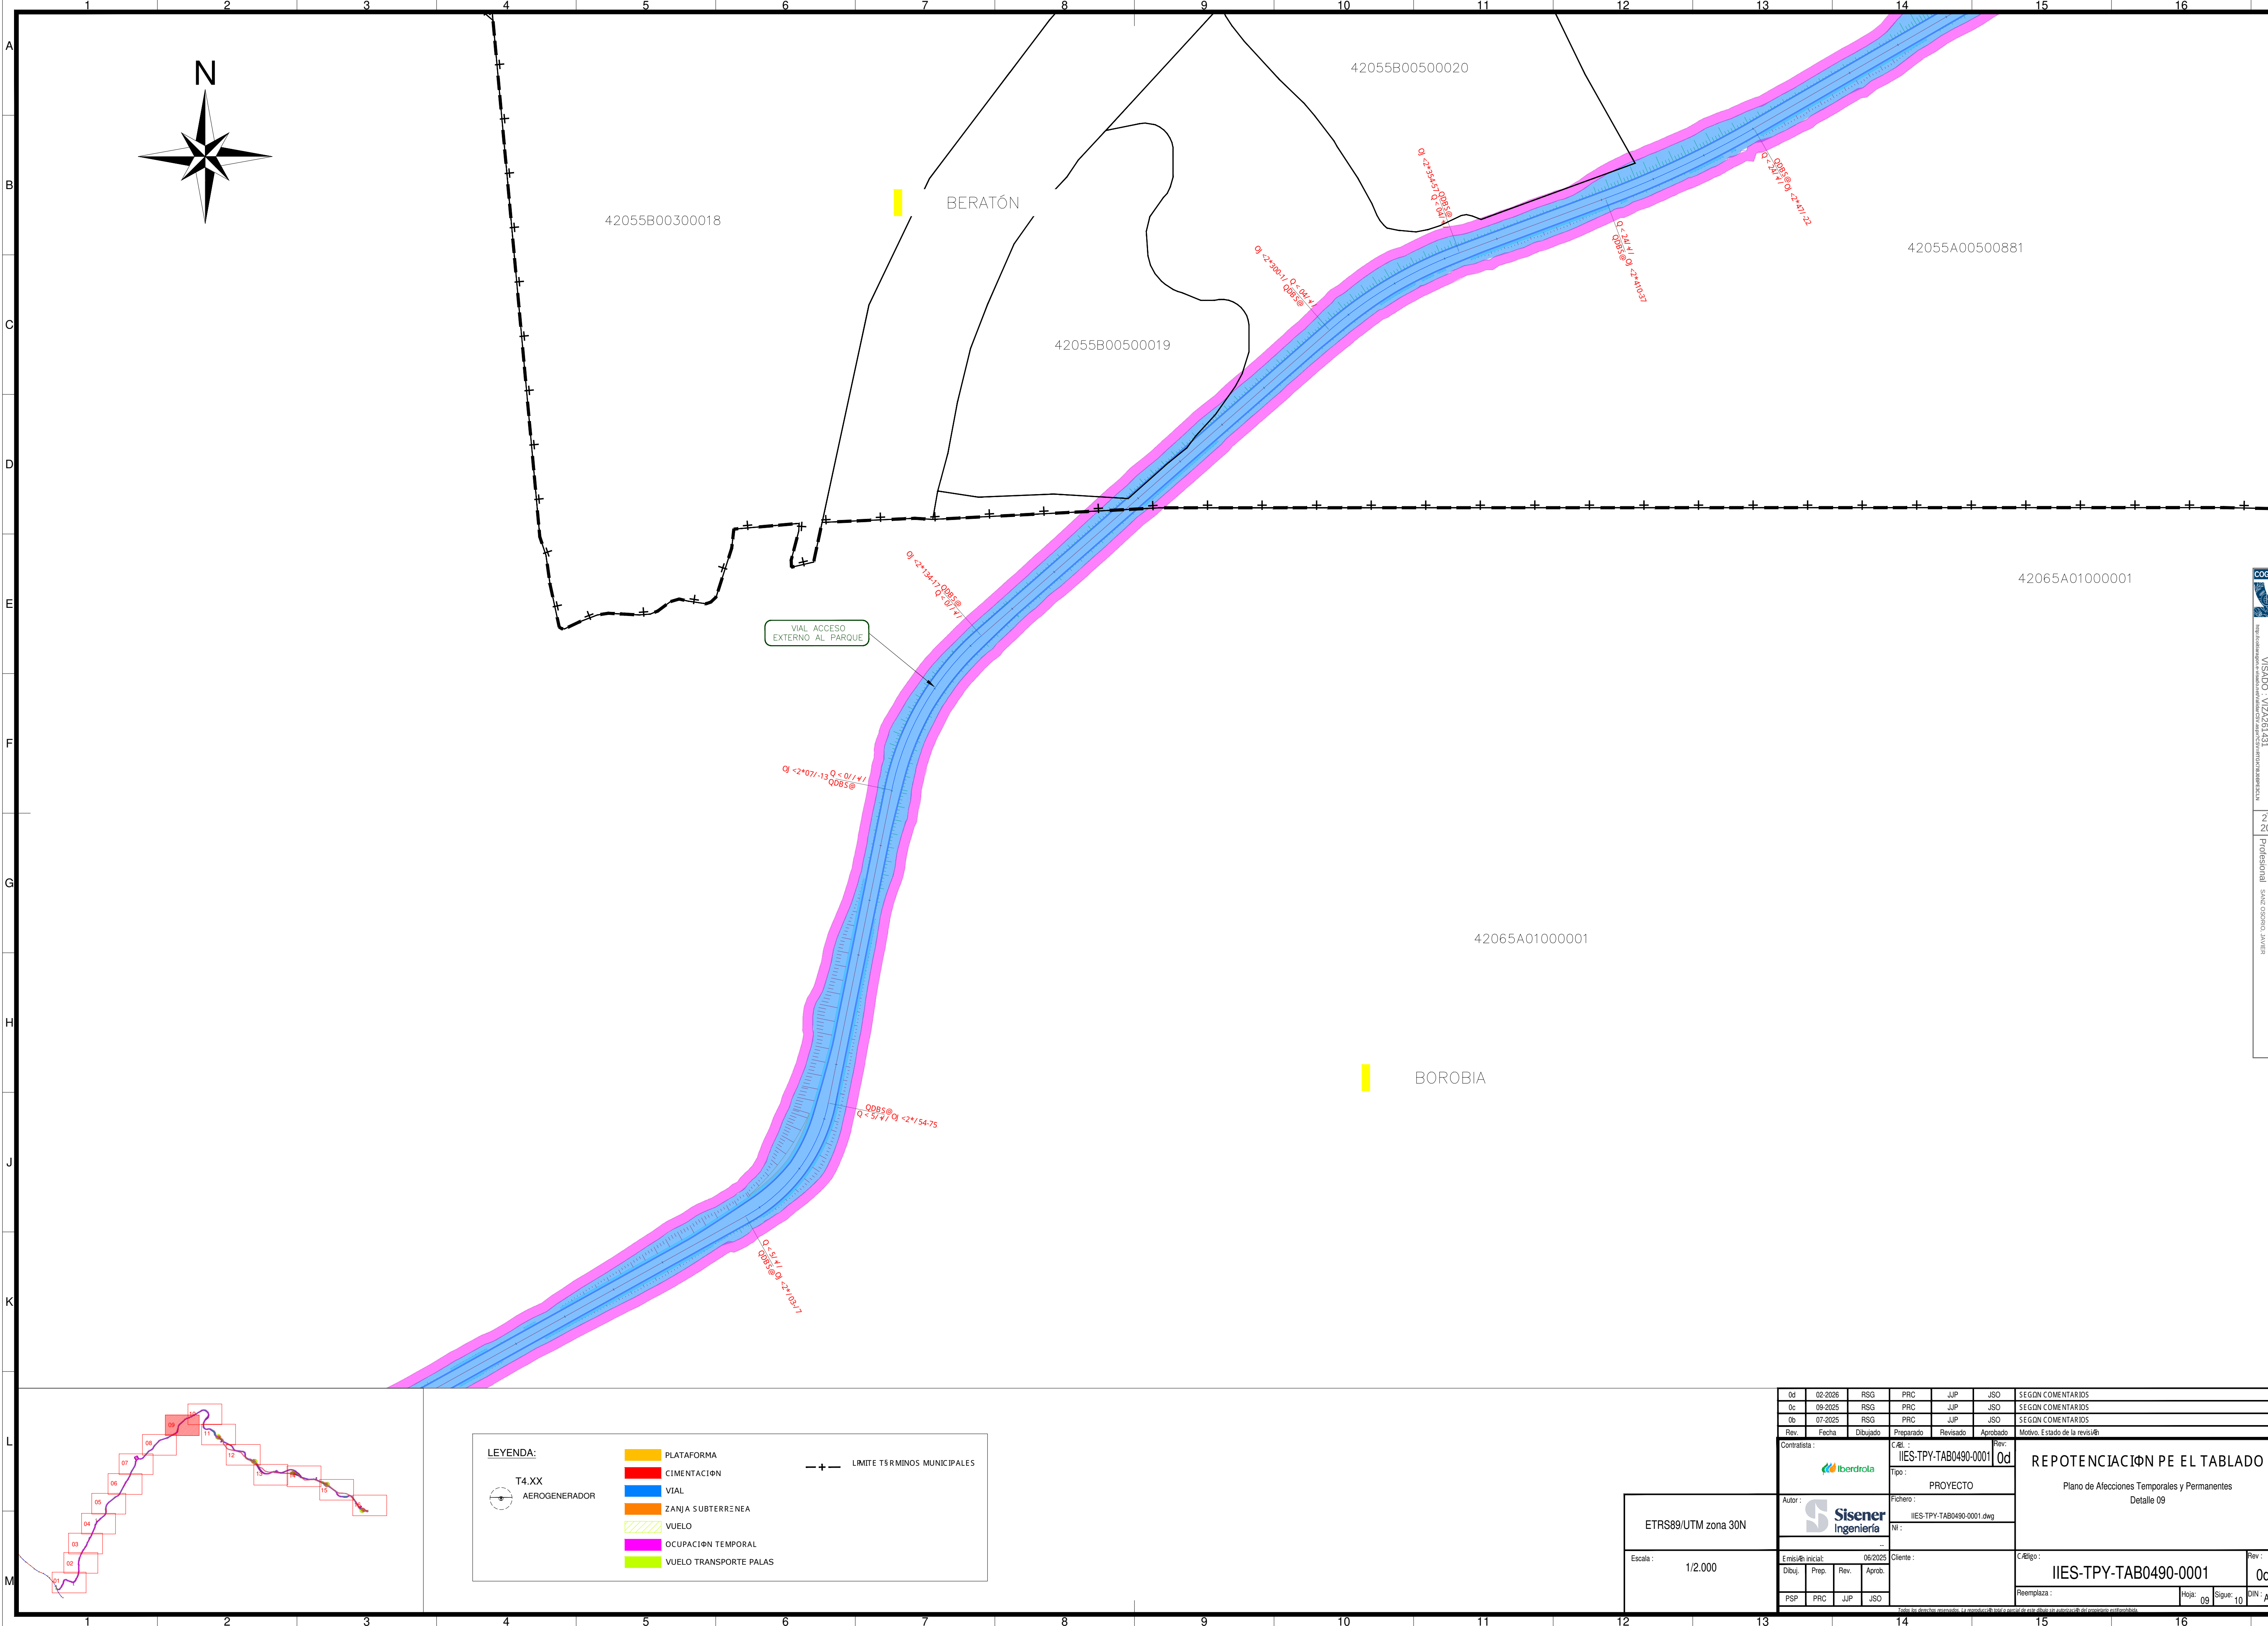

LEYENDA:

T4.XX

AEROGENERADOR

PLATAFORMA

CIMENTACIØN

VIAL

ZANJA SUBTERRENEA

VUELO

OCUPACIØN TEMPORAL

VUELO TRANSPORTE PALAS


— + —

LÍMITE TÉRMINOS MUNICIPALES

ETRS89/UTM zona 30N

Escala : 1/2.000

0d	02-2026	RSB	PRC	JJP	JSO	SEGN COMENTARIOS
0c	09-2025	RSB	PRC	JJP	JSO	SEGN COMENTARIOS
0b	07-2025	RSB	PRC	JJP	JSO	SEGN COMENTARIOS
Rev.	Fecha	Dibujado	Preparado	Revisado	Aprobado	Motivo. Estado de la revisiØn
Contratista :		C.Ød. : IIES-TPY-TAB0490-0001		Rev. : 0d		
Autor :		Tipo : PROYECTO		Fichero : IIES-TPY-TAB0490-0001.dwg		
Nº :		...		C.Ødigo : IIES-TPY-TAB0490-0001		
EmisiØn inicial :		06/2025		Cliente :		
Dibuj.	Prep.	Rev.	Aprob.	Reemplaza :		
PSP	PRC	JJP	JSO	Hojas : 09		
				Sigue : 10		
				DIN : A1		

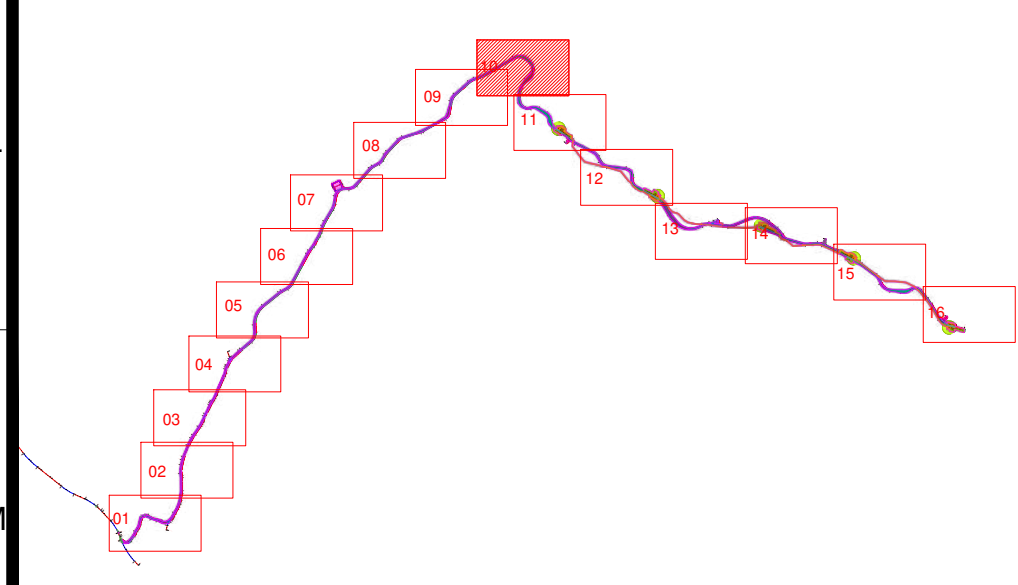

LEYENDA:

T4.XX
AEROGENERADOR

PLATAFORMA

CIMENTACIØN

VIAL

ZANJA SUBTERRNEA

VUELO

OCUPACIØN TEMPORAL

VUELO TRANSPORTE PALAS

LIMITE TSRMINOS MUNICIPALES

ETRS89/UTM zona 30N

Escala : 1/2.000

0d	02-2026	RSB	PRC	JJP	JSO	SEGN COMENTARIOS
0c	09-2025	RSB	PRC	JJP	JSO	SEGN COMENTARIOS
0b	07-2025	RSB	PRC	JJP	JSO	SEGN COMENTARIOS
Rev.	Fecha	Dibujado	Preparado	Revisado	Aprobado	Motivo. Estado de la revisiØn
Contratista :		C. Adm. : IIES-TPY-TAB0490-0001		Rev. : 0d		
Autor :		Tipo : PROYECTO				
Fichero : IIES-TPY-TAB0490-0001.dwg		Nº :				
EmisiØn inicial: 06/2025		Cliente :				
Dibuj.	Prep.	Rev.	Aprob.			
PSP	PRC	JJP	JSO			

REPOTENCIACIØN PE EL TABLADO



Plano de Afecciones Temporales y Permanentes
Detalle 10

IIES-TPY-TAB0490-0001

Rev. : 0d

Reemplaza : Hoja: 10 Sigue: 11 DIN: A1


COCITI R
INSTITUTO COLOMBIANO DE INVESTIGACIONES Y DESARROLLO TECNOLÓGICO
VISADO : V2261431
27/07/2025
PROFESIONISTA : CARLOS OSCAR EL SALVADOR DE LA ESPERANZA
PROFESIONAL : SANCOSIMO, JAVIER

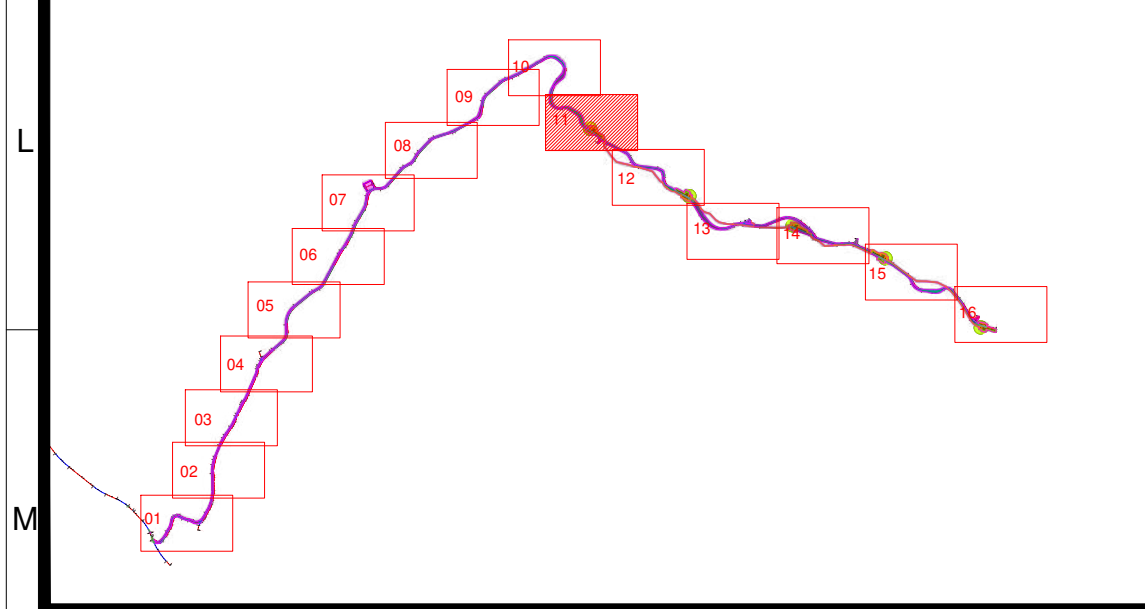
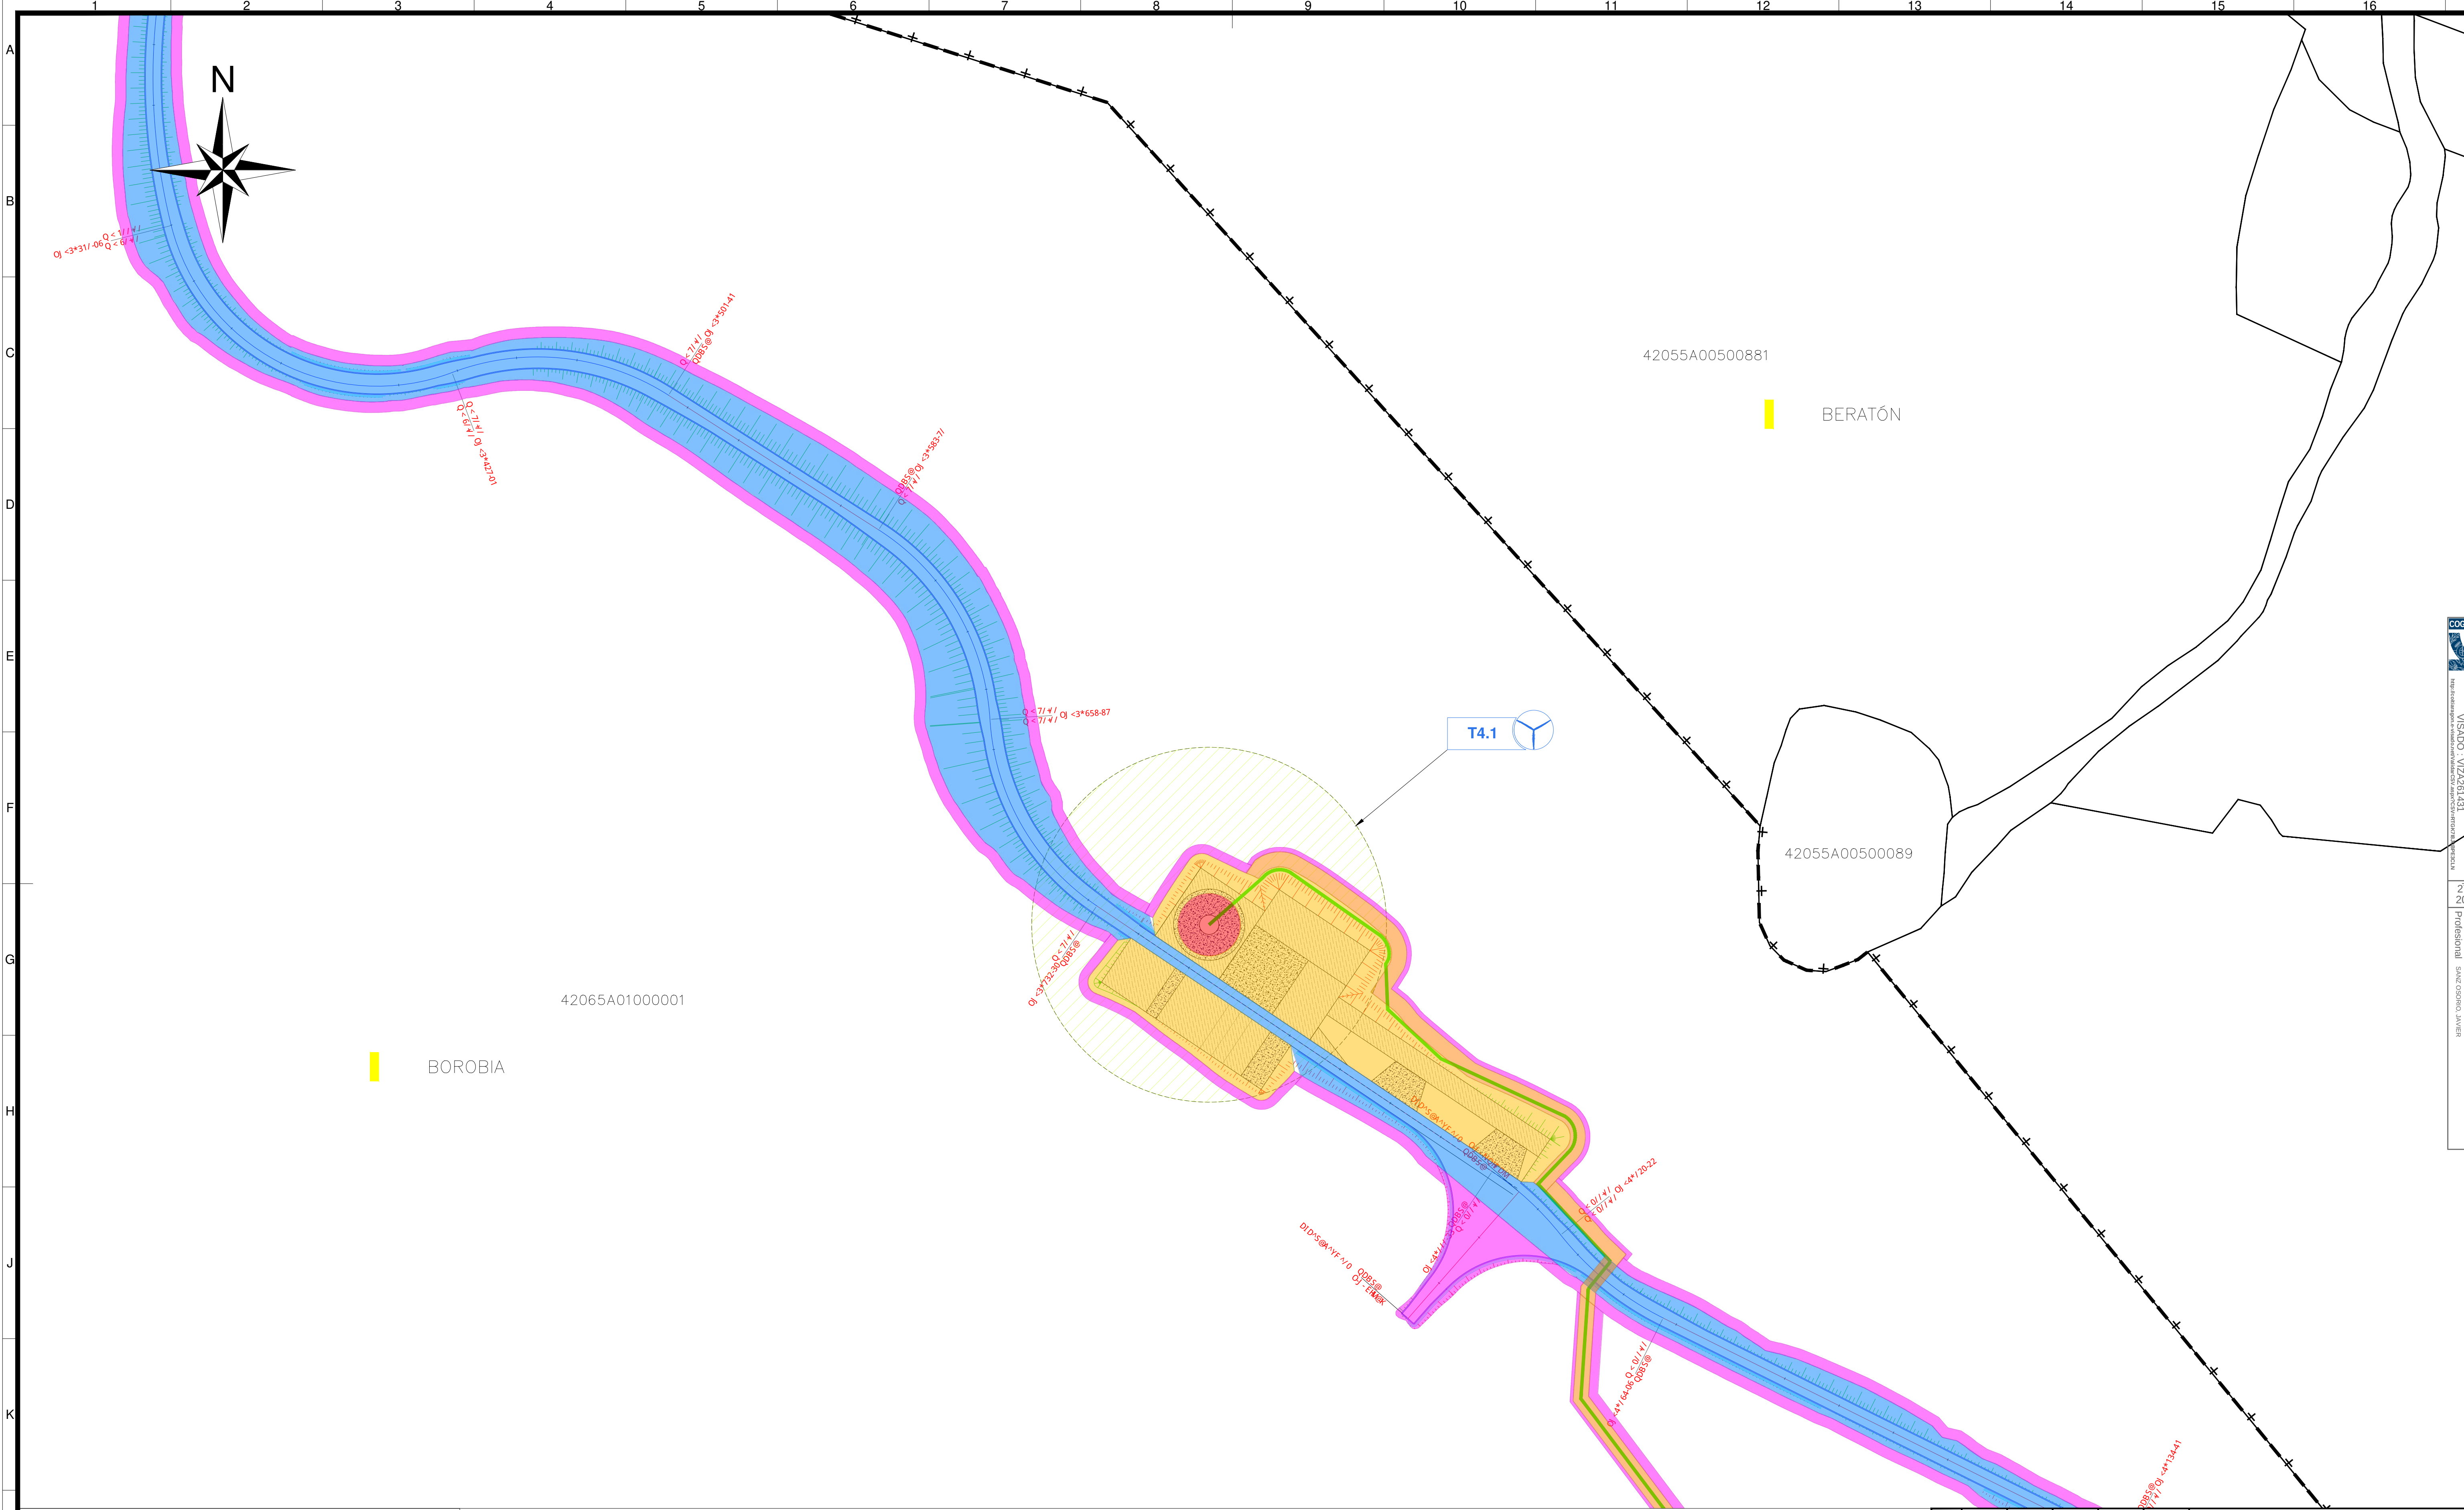


LEYENDA:		
	T4.XX	AEROGENERADOR
	PLATAFORMA	
	CIMENTACIØN	
	VIAL	
	ZANJA SUBTERRENEA	
	VUELO	
	OCUPACIØN TEMPORAL	
	VUELO TRANSPORTE PALAS	
	LIMITE TSRMINOS MUNICIPALES	

ETRS89/UTM zona 30N	
Escala :	1/2.000

Od	02-2026	RSG	PRC	JJP	JSO	SEGN COMENTARIOS			
0c	09-2025	RSG	PRC	JJP	JSO	SEGN COMENTARIOS			
0b	07-2025	RSG	PRC	JJP	JSO	SEGN COMENTARIOS			
Rev.	Fecha	Dibujado	Preparado	Revisado	Aprobado	Motivo. Estado de la revisiØn			
Contratista :		Codi. : IIES-TPY-TAB0490-0001		Rev: 0d	REPOTENCIACIØN PE EL TABLADO Plano de Afecciones Temporales y Permanentes Detalle 11				
		Tipo: PROYECTO							
Autor: 		Fichero: IIES-TPY-TAB0490-0001.dwg							
NI: --									
EmisiØn inicial: 06/2025		Cliente:		CØdigo: IIES-TPY-TAB0490-0001		Rev: 0c			
Dibuj.	Prep.	Rev.	Aprob.	Reemplaza:			HØja: 11	Sigue: 12	DIN: A1
PSP	PRC	JJP	JSO						
Foto de despiece mecanizado. La numeraciØn de los dibujos de este despiece no estØ sujeta a ningØn tipo de protecciØn por derechos de autor.									

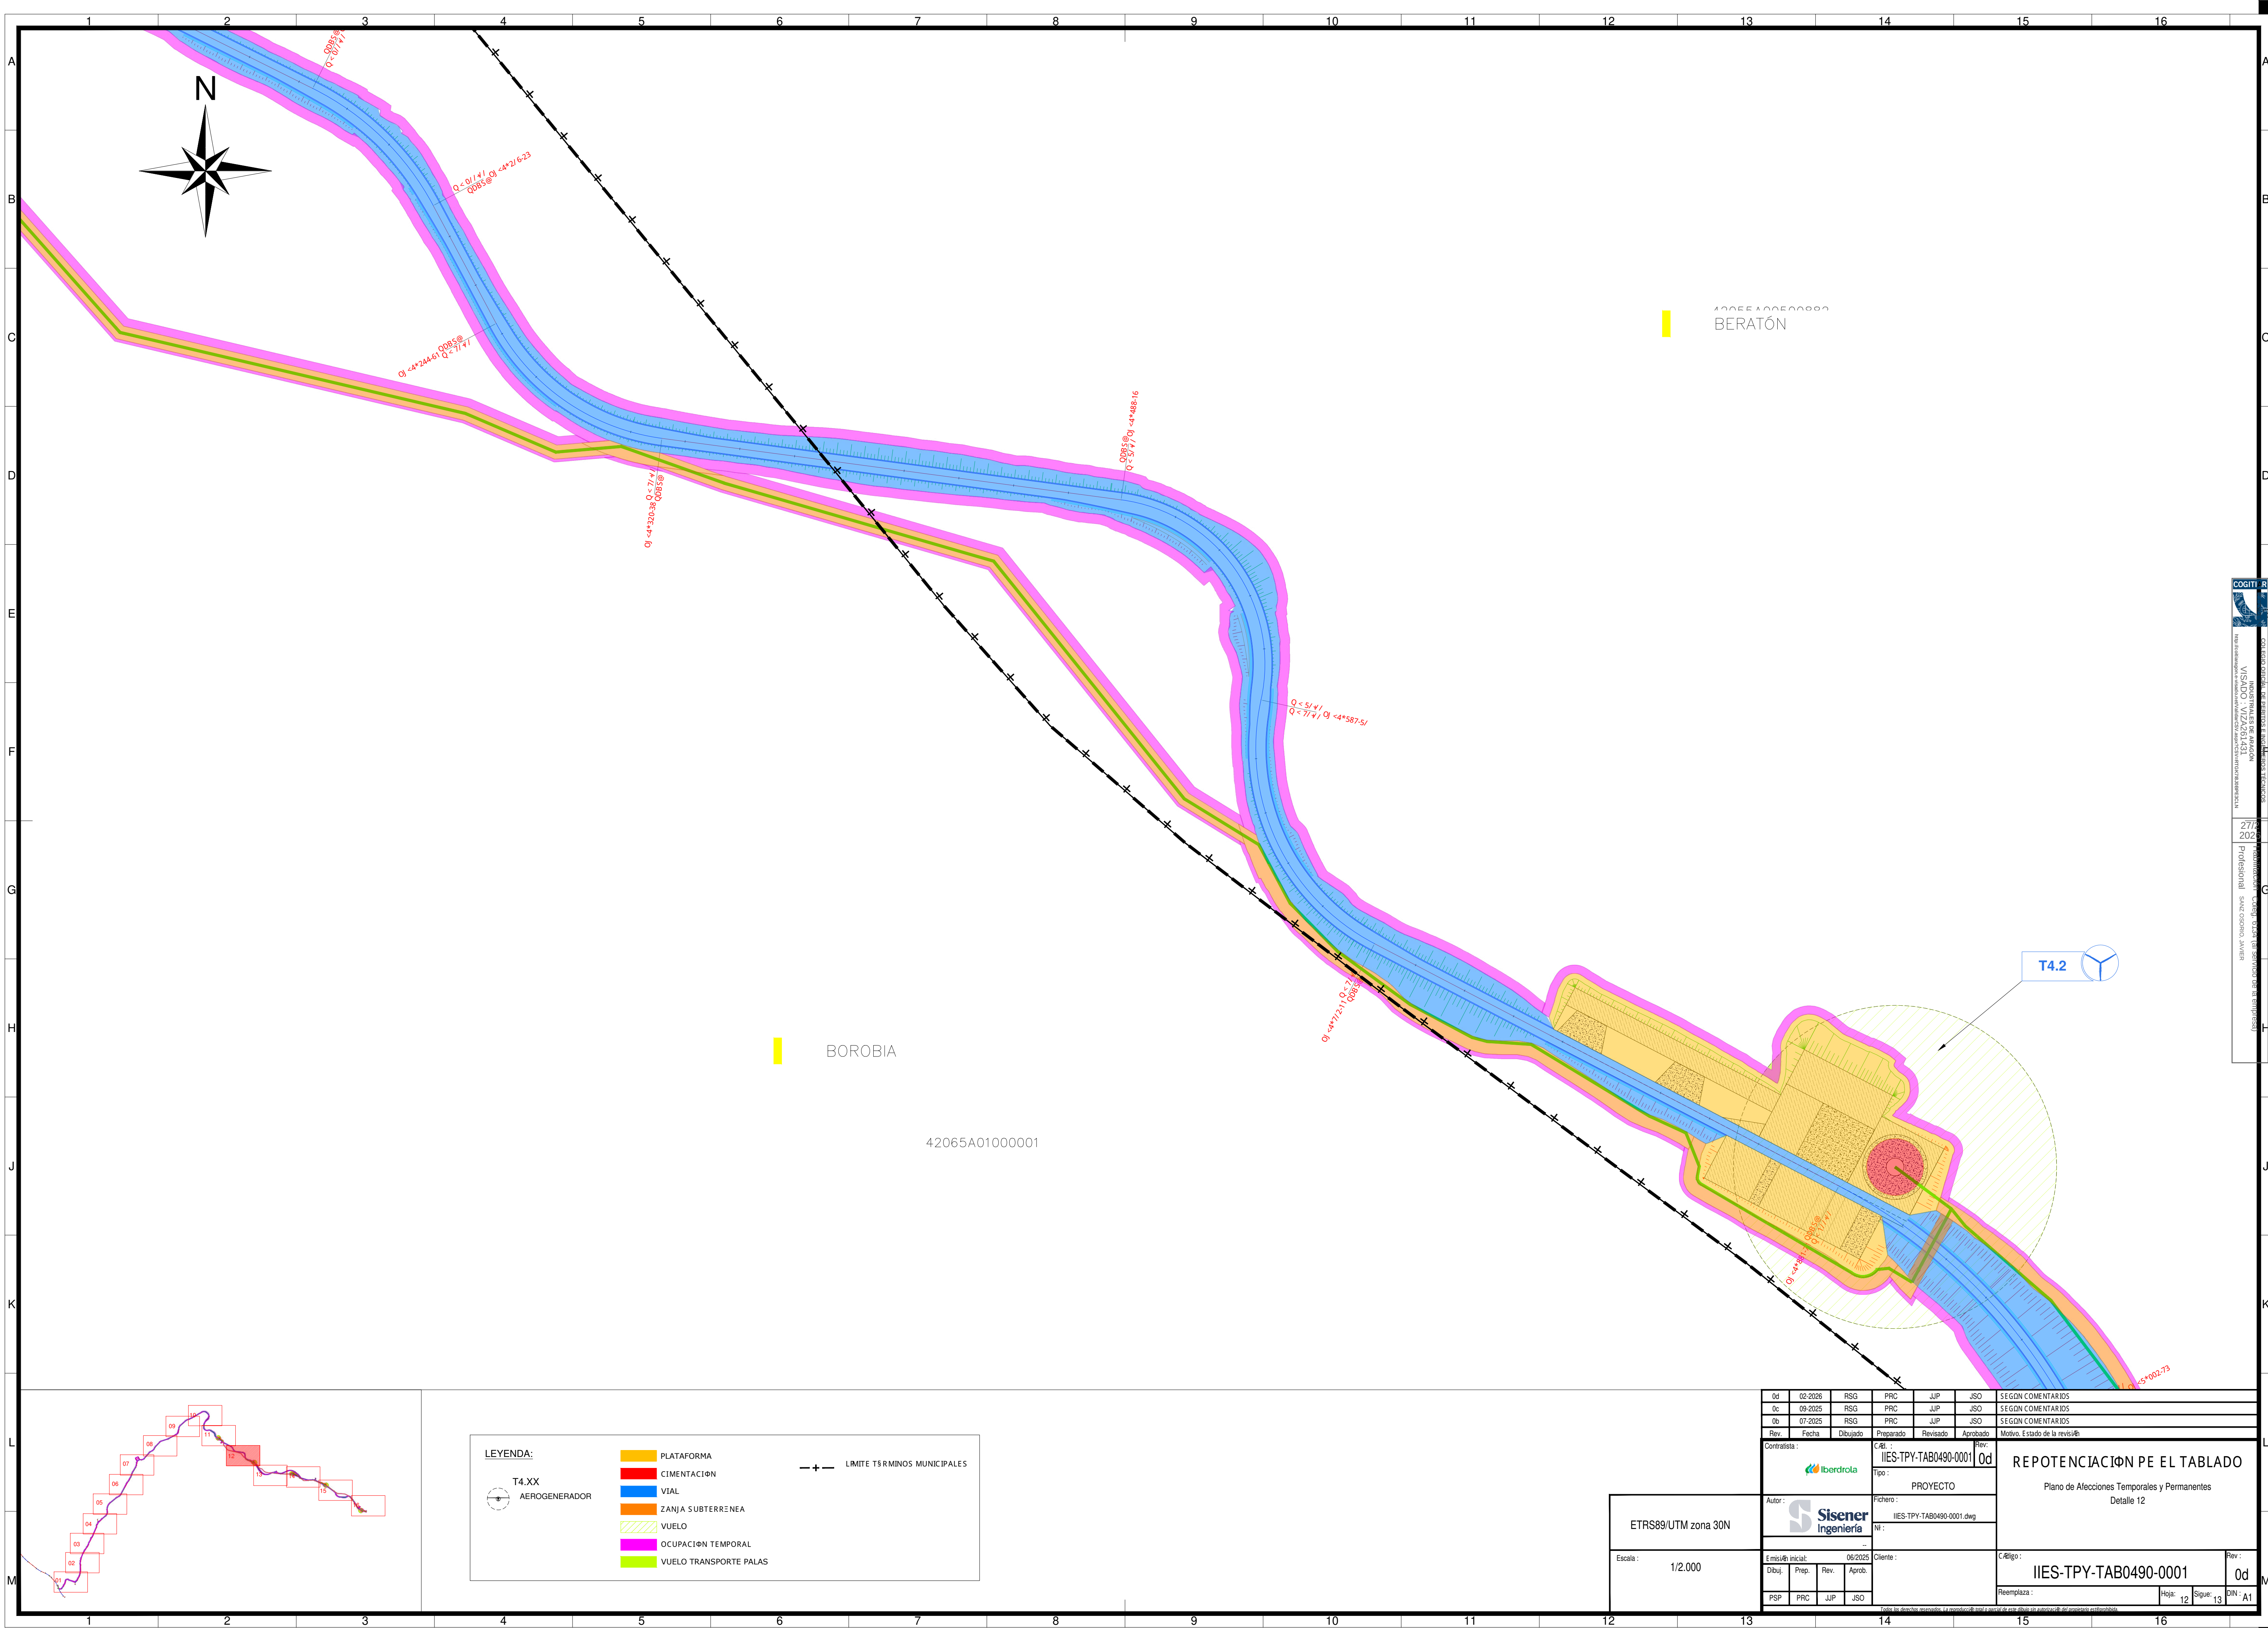

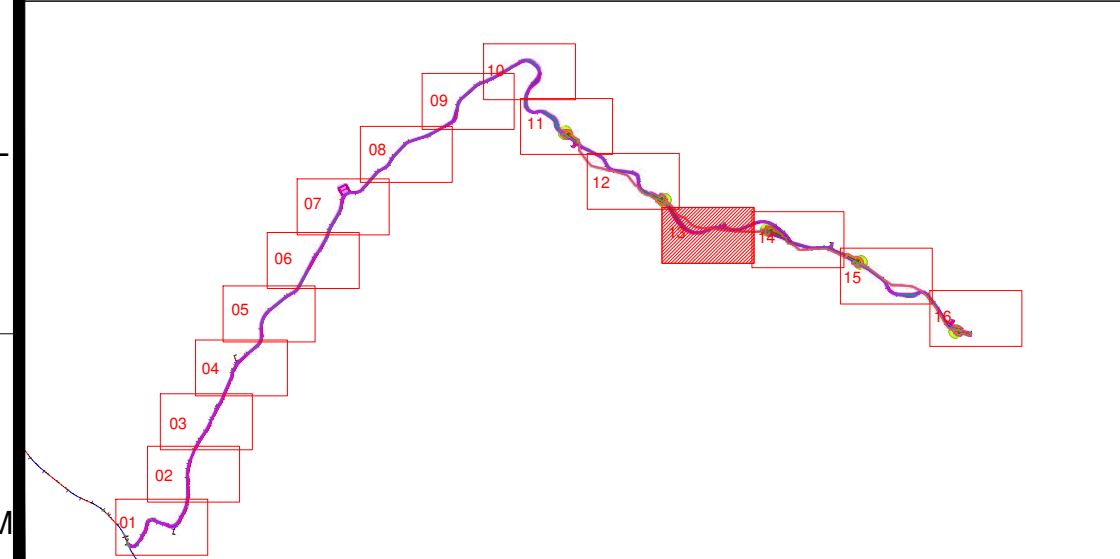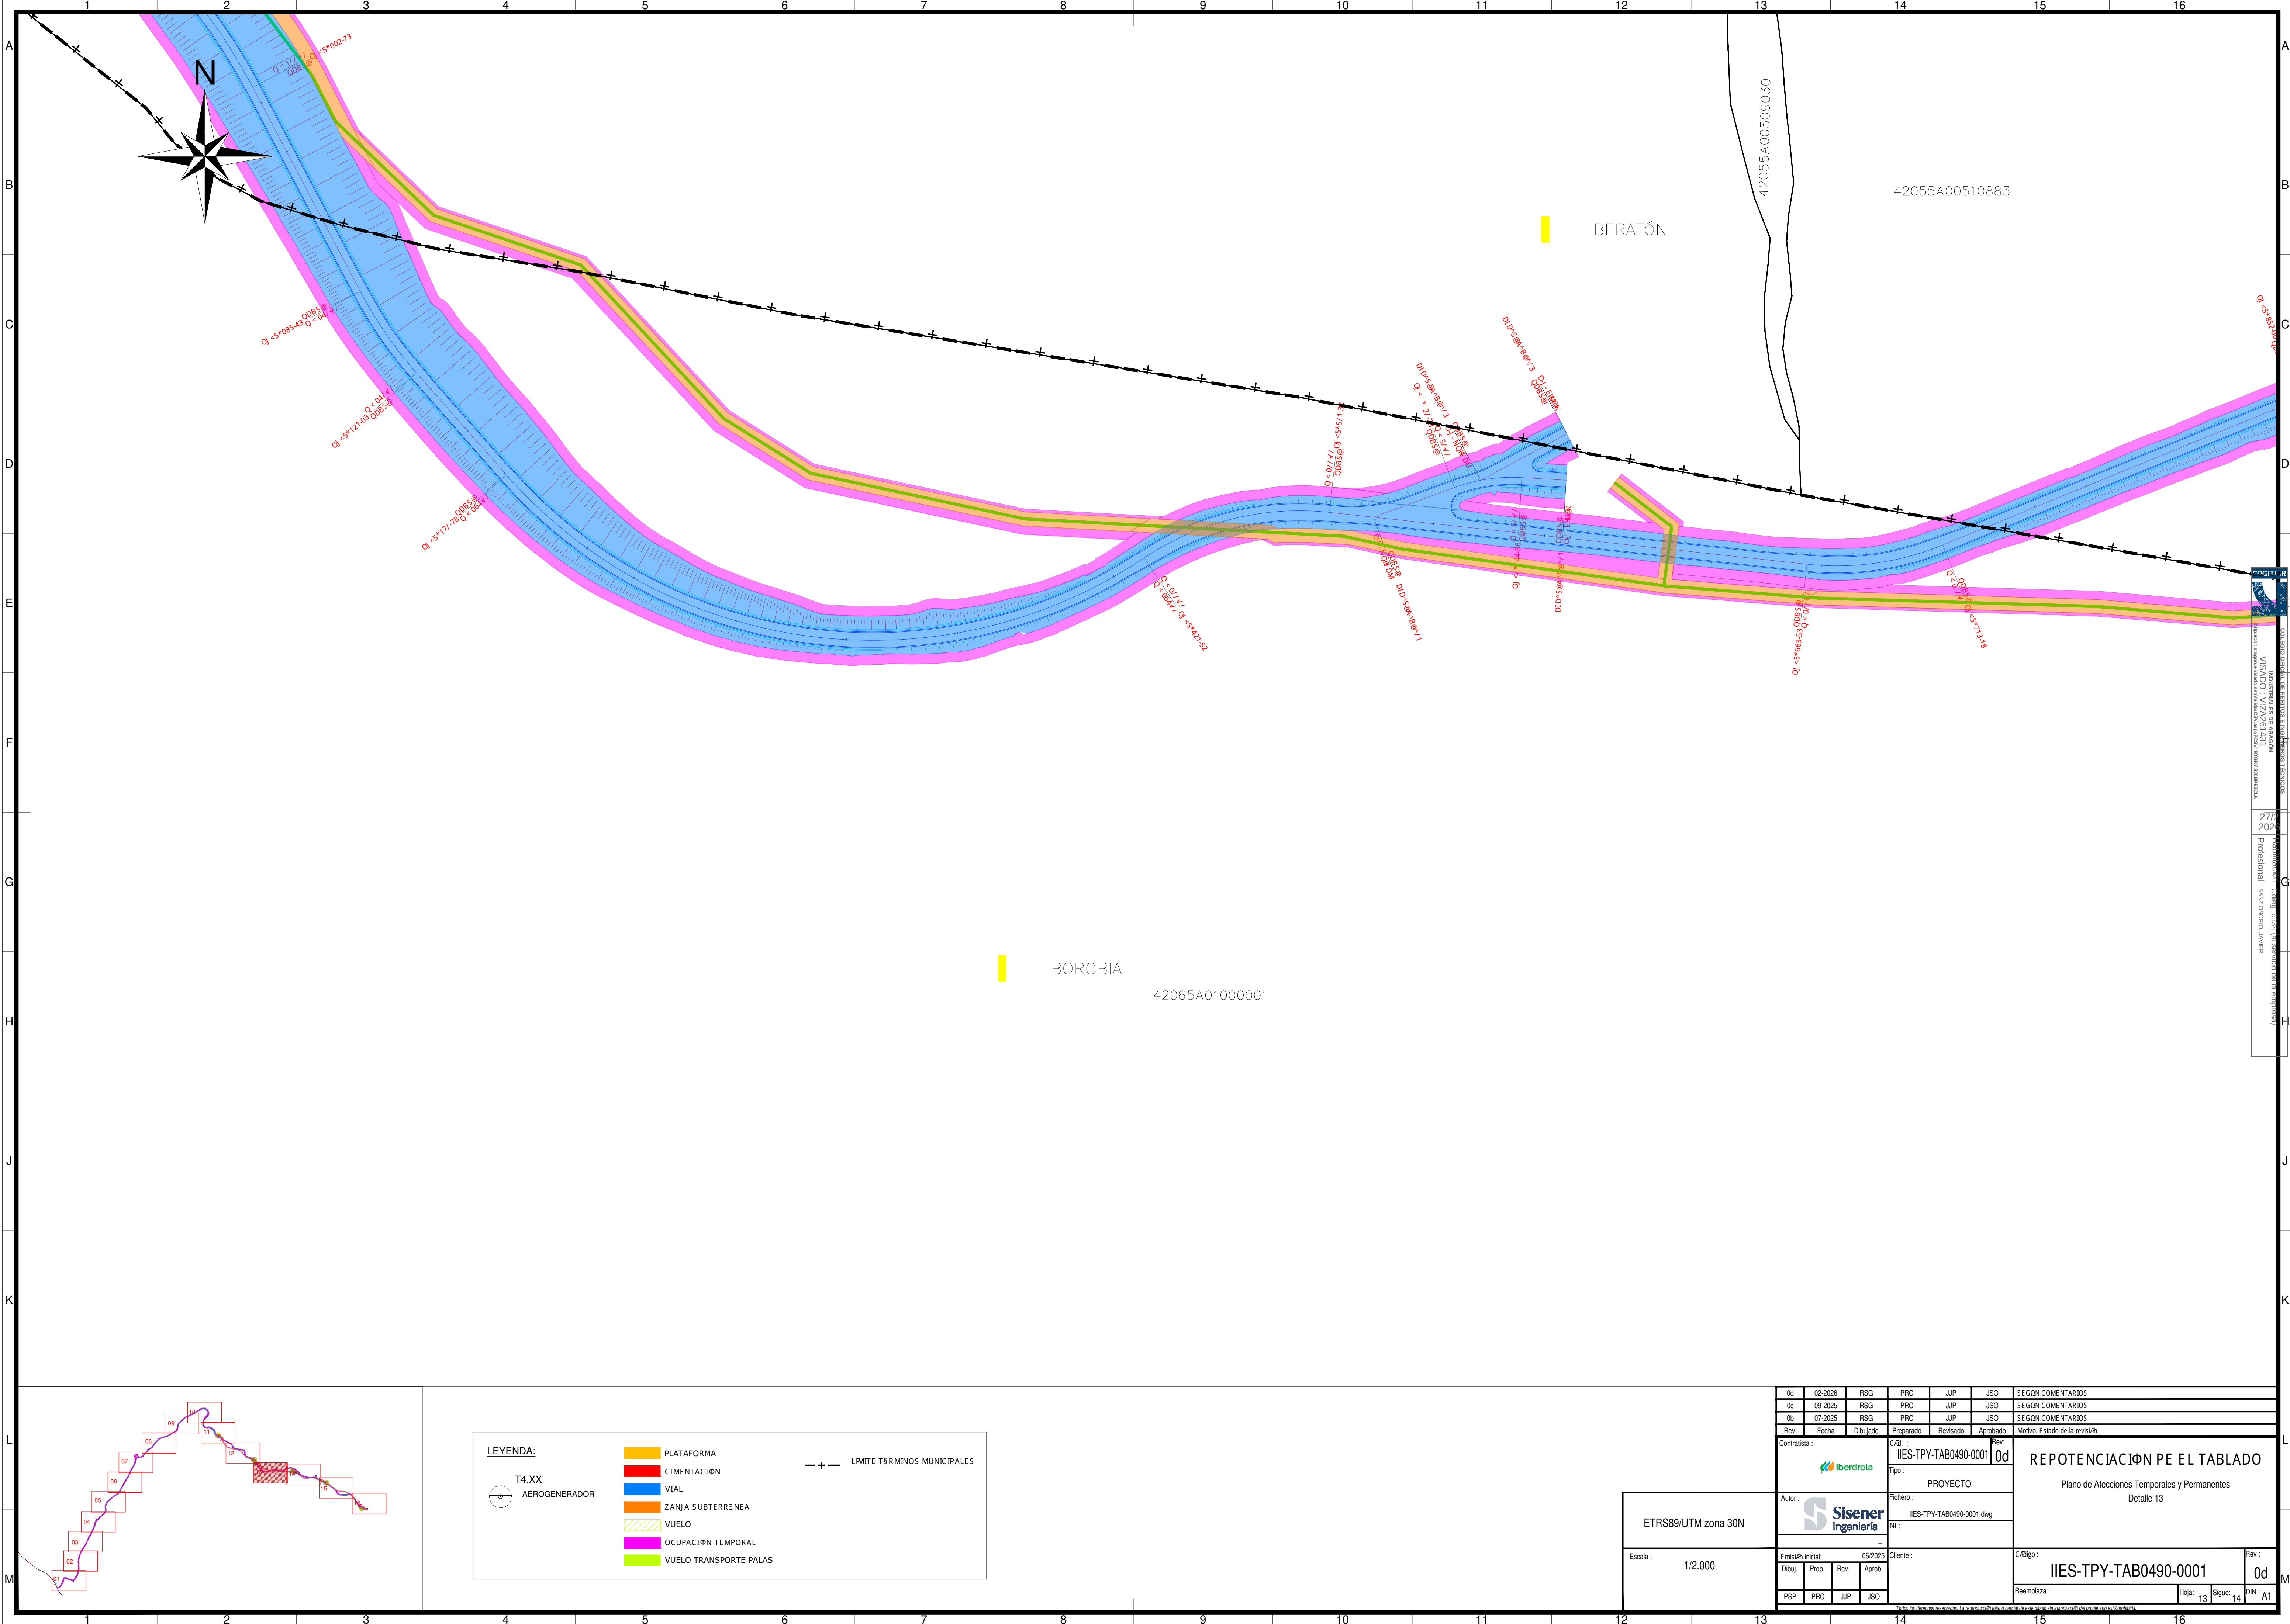

LEYENDA:

T4.XX
AEROGENERADOR

PLATAFORMA

CIMENTACIØN

VIAL

ZANJA SUBTERRENEA

VUELO

OCUPACIØN TEMPORAL



VUELO TRANSPORTE PALAS

LÍMITE TERMINOS MUNICIPALES

ETRS89/UTM zona 30N

Escala : 1/2.000

0d	02-2026	RSB	PRC	JJP	JSO	SEGØN COMENTARIOS
0c	09-2025	RSB	PRC	JJP	JSO	SEGØN COMENTARIOS
0b	07-2025	RSB	PRC	JJP	JSO	SEGØN COMENTARIOS
Rev.	Fecha	Dibujado	Preparado	Revisado	Aprobado	Motivo. Estado de la revisiØn
Contratista :		CÆd. : IIES-TPY-TAB0490-0001		Rev. : 0d		
Autor :		Tipo : PROYECTO		Fichero : IIES-TPY-TAB0490-0001.dwg		
NÆ : ..		CÆdigo : ..		Rev. : 0d		
E misiØn inicial : 06/2025		Cliente :		Reemplaza : ..		
Dibuj.	Prep.	Rev.	Aprob.	Hoja : 13		
PSP	PRC	JJP	JSO	Sigue : 14		
				DIN : A1		

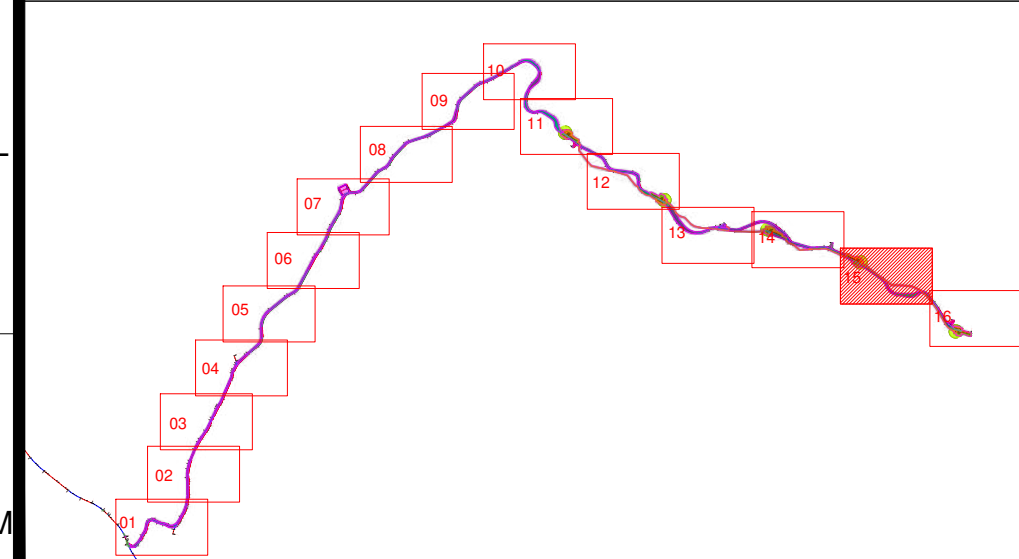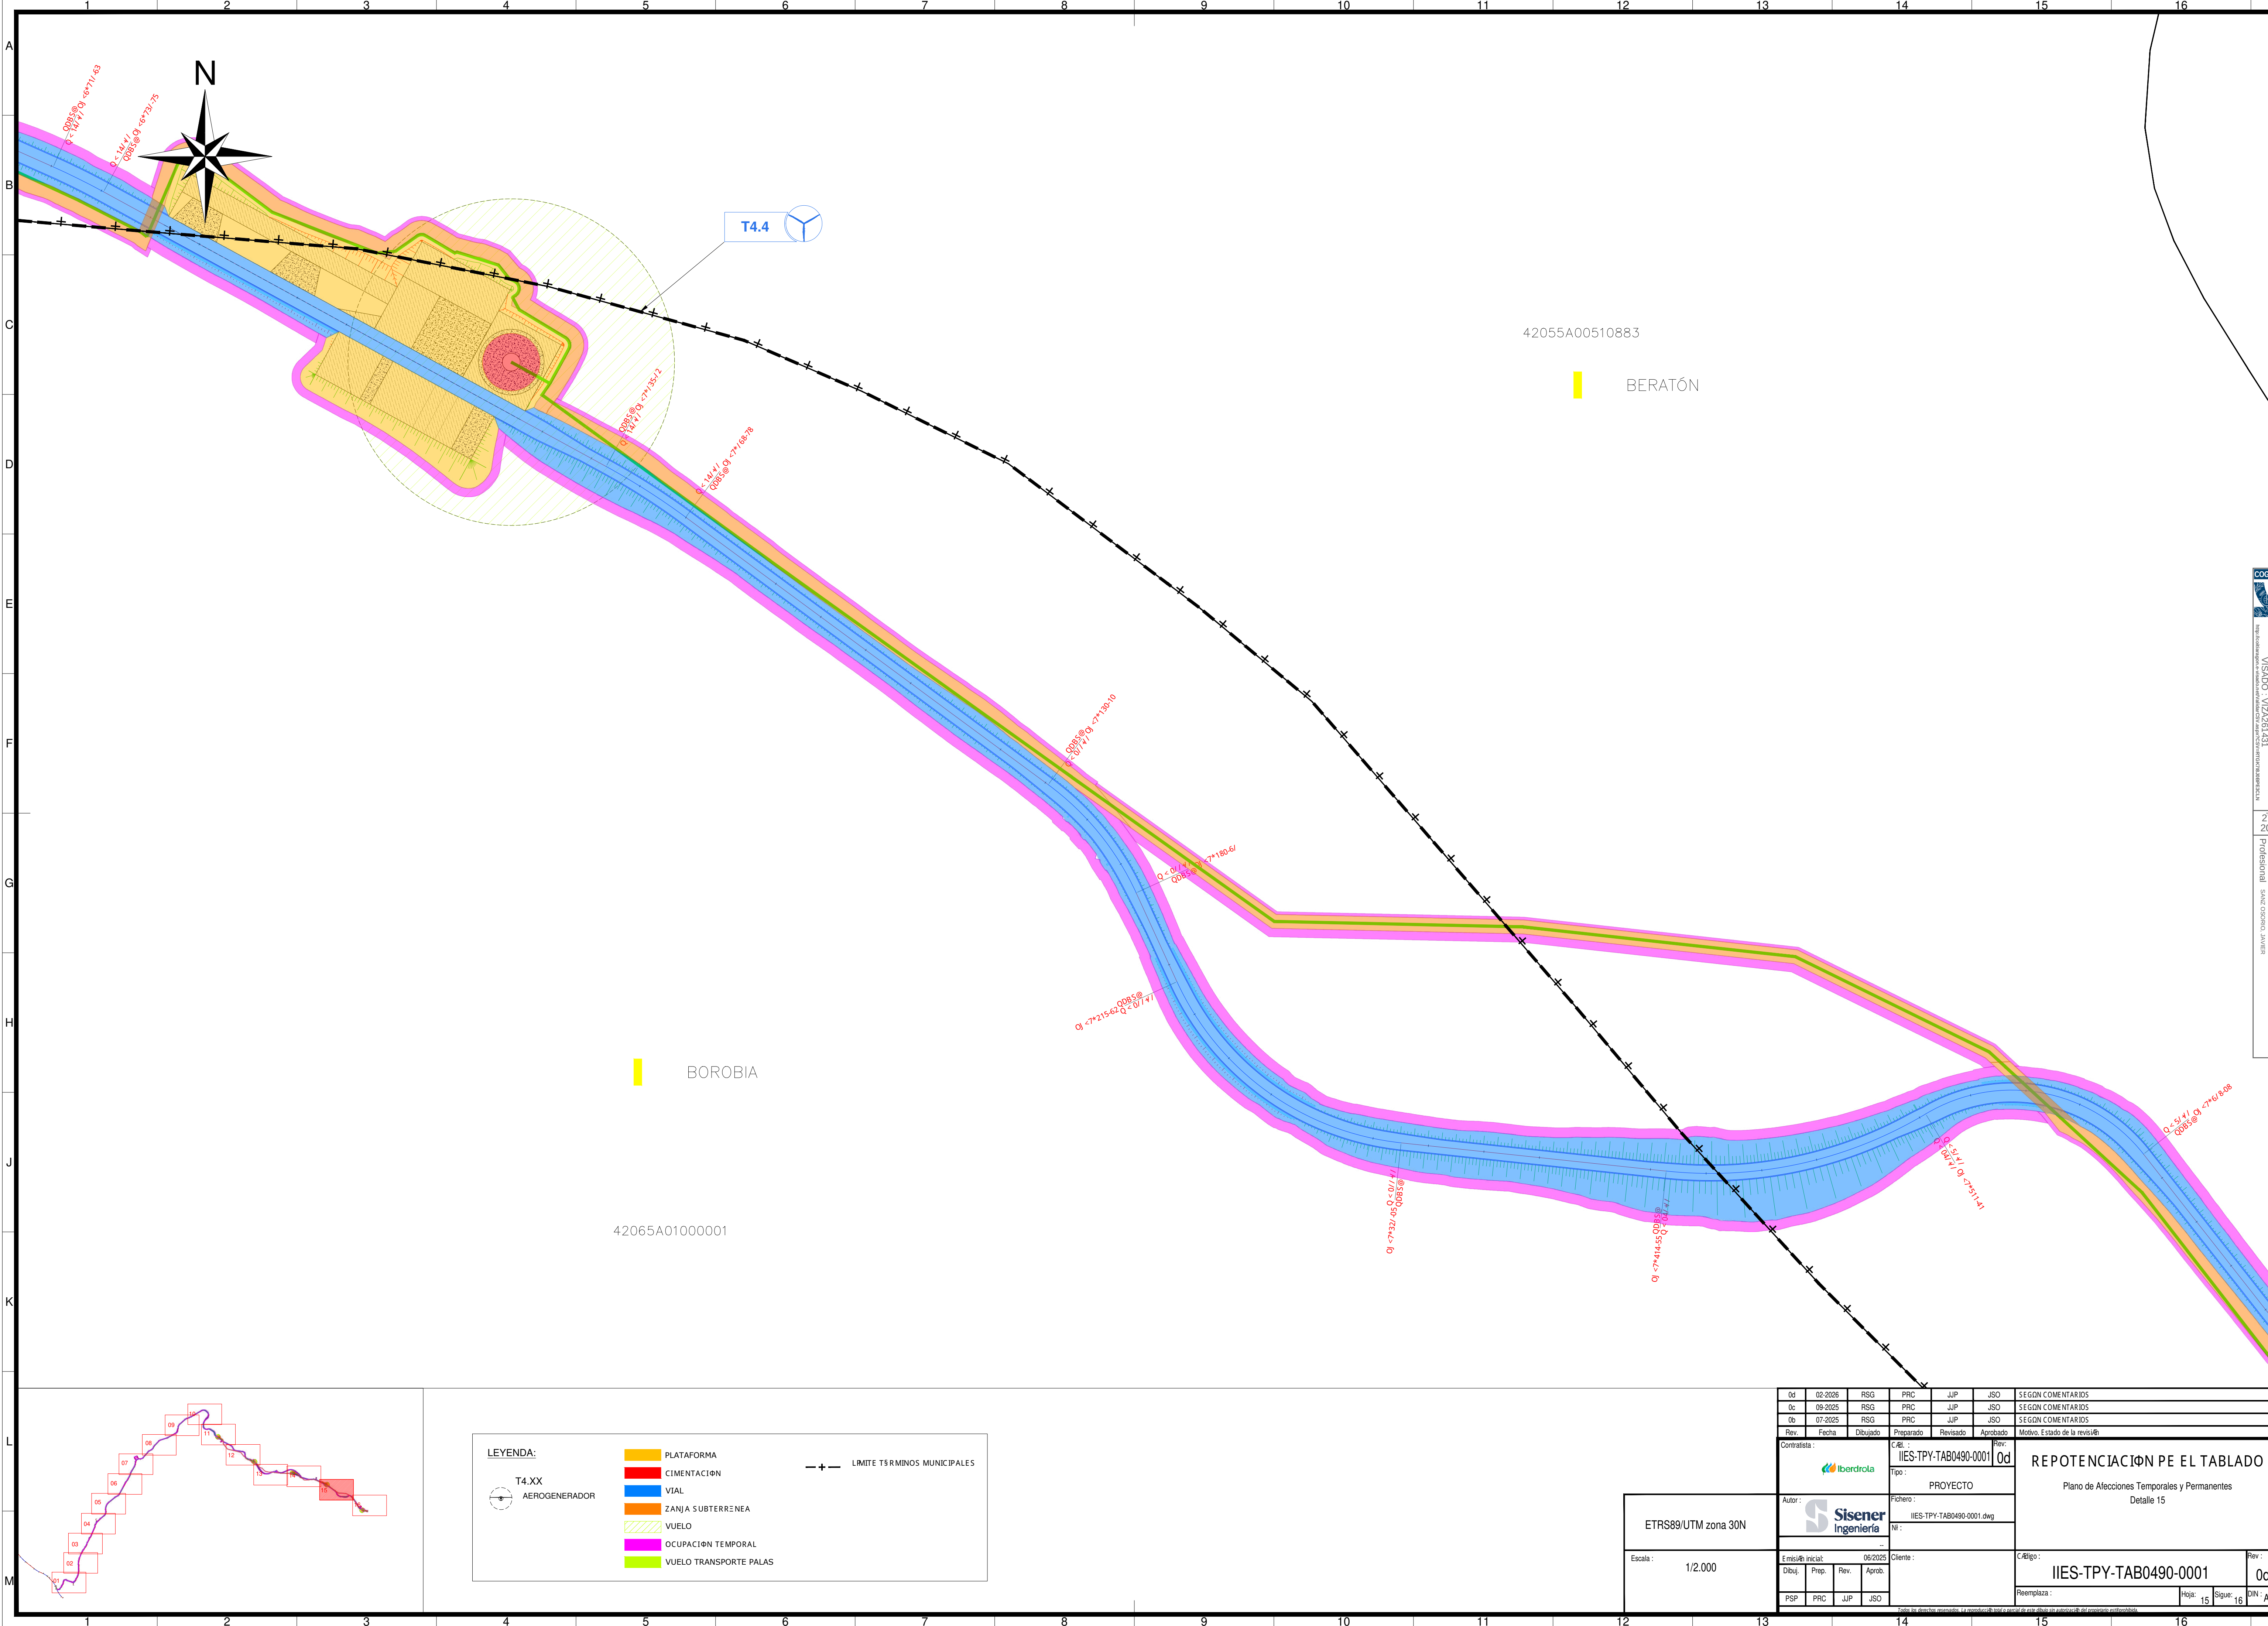

LEYENDA:

T4.XX

AEROGENERADOR

PLATAFORMA

CIMENTACIØN

VIAL

ZANJA SUBTERRENEA

VUELO

OCUPACIØN TEMPORAL

VUELO TRANSPORTE PALAS


— + —

LÍMITE TERMINOS MUNICIPALES


ETRS89/UTM zona 30N

Escala : 1/2.000



Od	02-2026	RSG	PRC	JJP	JSO	SEGØN COMENTARIOS		
0c	09-2025	RSG	PRC	JJP	JSO	SEGØN COMENTARIOS		
0b	07-2025	RSG	PRC	JJP	JSO	SEGØN COMENTARIOS		
Rev.	Fecha	Dibujado	Preparado	Revisado	Aprobado	Motivo. Estado de la revisiØn		
Contratista :		C Adm. :		Rev. :	REPOTENCIACIØN PE EL TABLADO			
Iberdrola		IIES-TPY-TAB0490-0001		Od				
Tipo :		PROYECTO						
Autor :		Fichero :		Plano de Afecciones Temporales y Permanentes Detalle 15				
Sisener Ingenieria		IIES-TPY-TAB0490-0001.dwg						
Nº :		-		C Adm. :				
EmisiØn inicial :		06/2025		Rev. :				
Dibuj.	Prep.	Rev.	Aprob.	IIES-TPY-TAB0490-0001				
PSP	PRC	JJP	JSO	Reemplaza :				
Firma por funciones correspondientes. La conformidad de la obra se declara de conformidad con el plan de obra y el plan de seguridad y salud en el trabajo.				Hoja:	15	Sigue: 16		
				DIN:	A1			

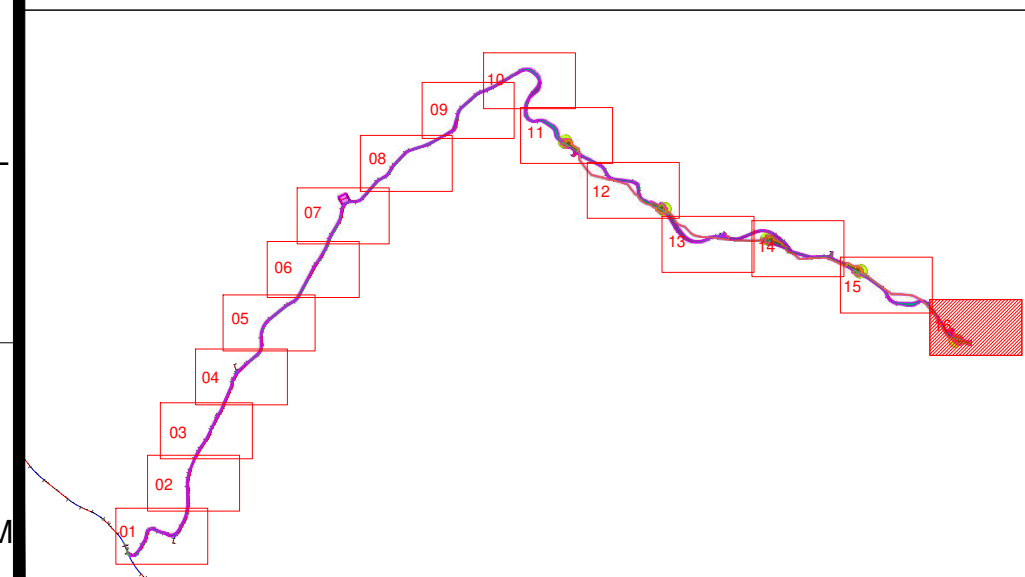

LEYENDA:

 	PLATAFORMA		T4.22 AEROGENERADOR		LÍMITE TÉRMINOS MUNICIPALES
	CIMENTACIÓN				
	VIAL				
	ZANJA SUBTERRÁNEA				
	VUELO				
	Ocupación temporal				
	VUELO TRANSPORTE PALAS				

0d	02-2026	RSG	PRC	JUP	JSO	SEGMEN COMENTARIOS
0c	09-2025	RSG	PRC	JUP	JSO	SEGMEN COMENTARIOS
0b	07-2025	RSG	PRC	JUP	JSO	SEGMEN COMENTARIOS
Rev.	Fecha	Dibujado	Preparado	Revisado	Aprobado	Motivo. Estado de la revisión
Contratista :		C. del. :		Rev. :		
		IIES-TPY-TAB0490-0001		0d		
		Tipo :		REPOTENCIACION PE EL TABLADO		
		PROYECTO		Plano de Afecciones Temporales y Permanentes		
Autor :		Fichero :		Detalle 16		
		IIES-TPY-TAB0490-0001.dwg				
		Nº :				
		..				
Emisión inicial :		06/2025		C. del. :		Rev. :
Dibuj	Prep	Rev	Agrob.	IIES-TPY-TAB0490-0001		0d
Reemplaza :	Hoja :		Sigue :		DIN : A4	

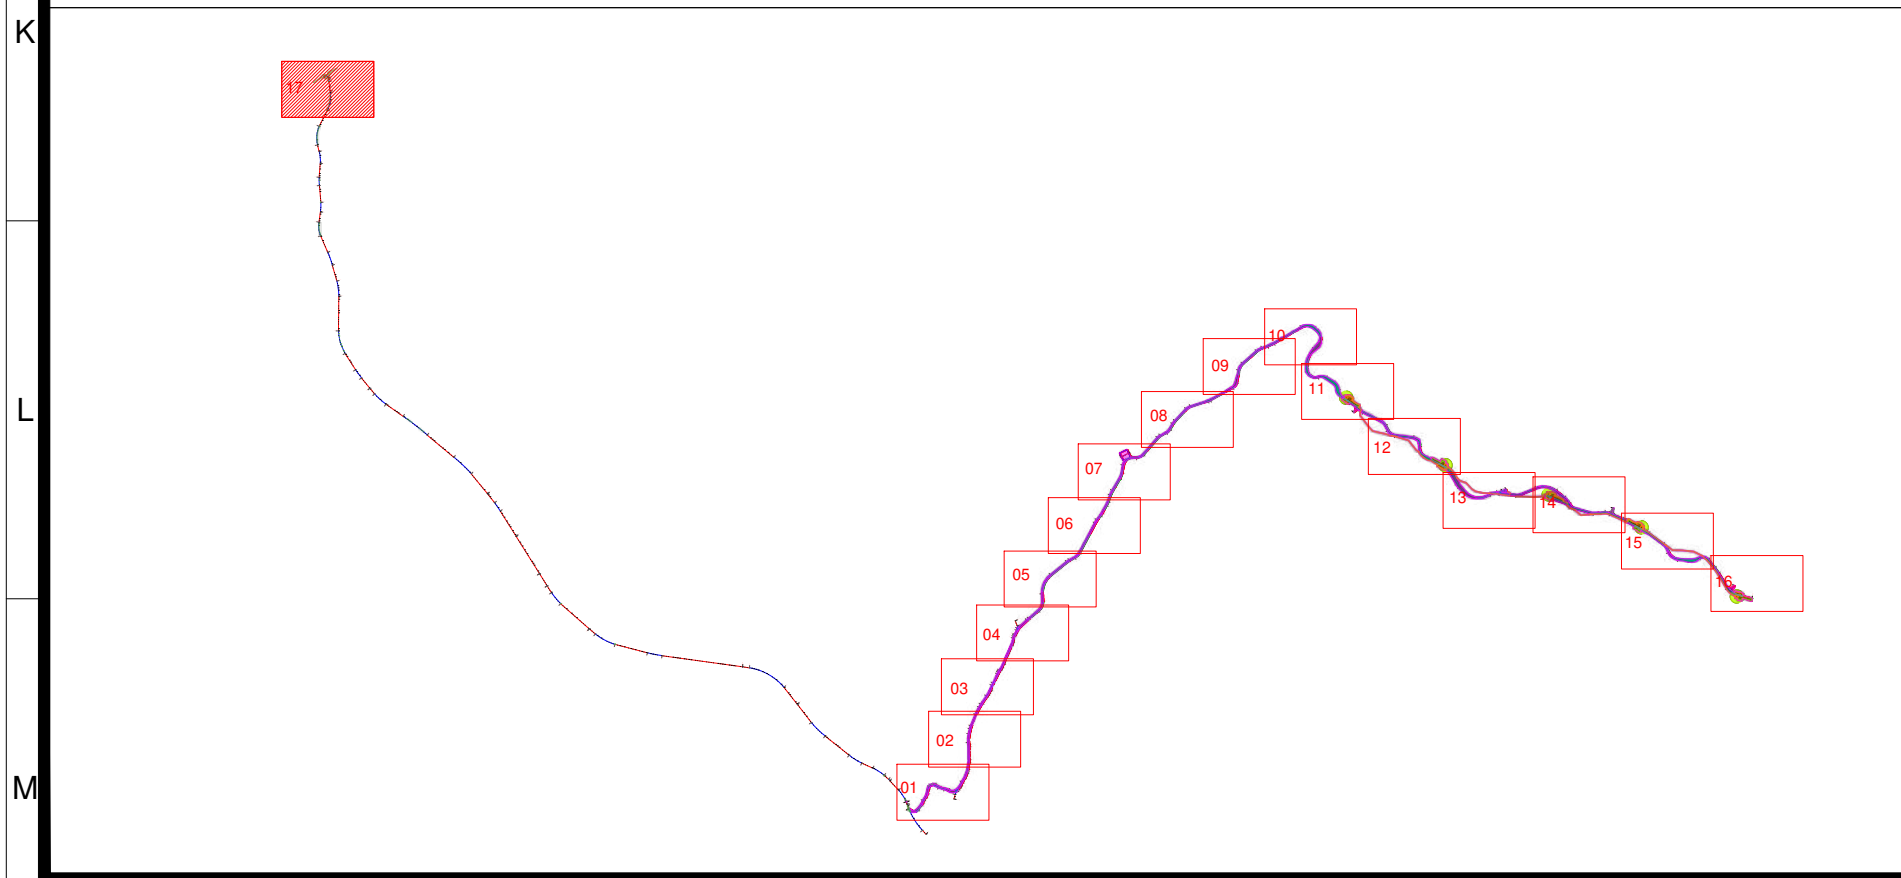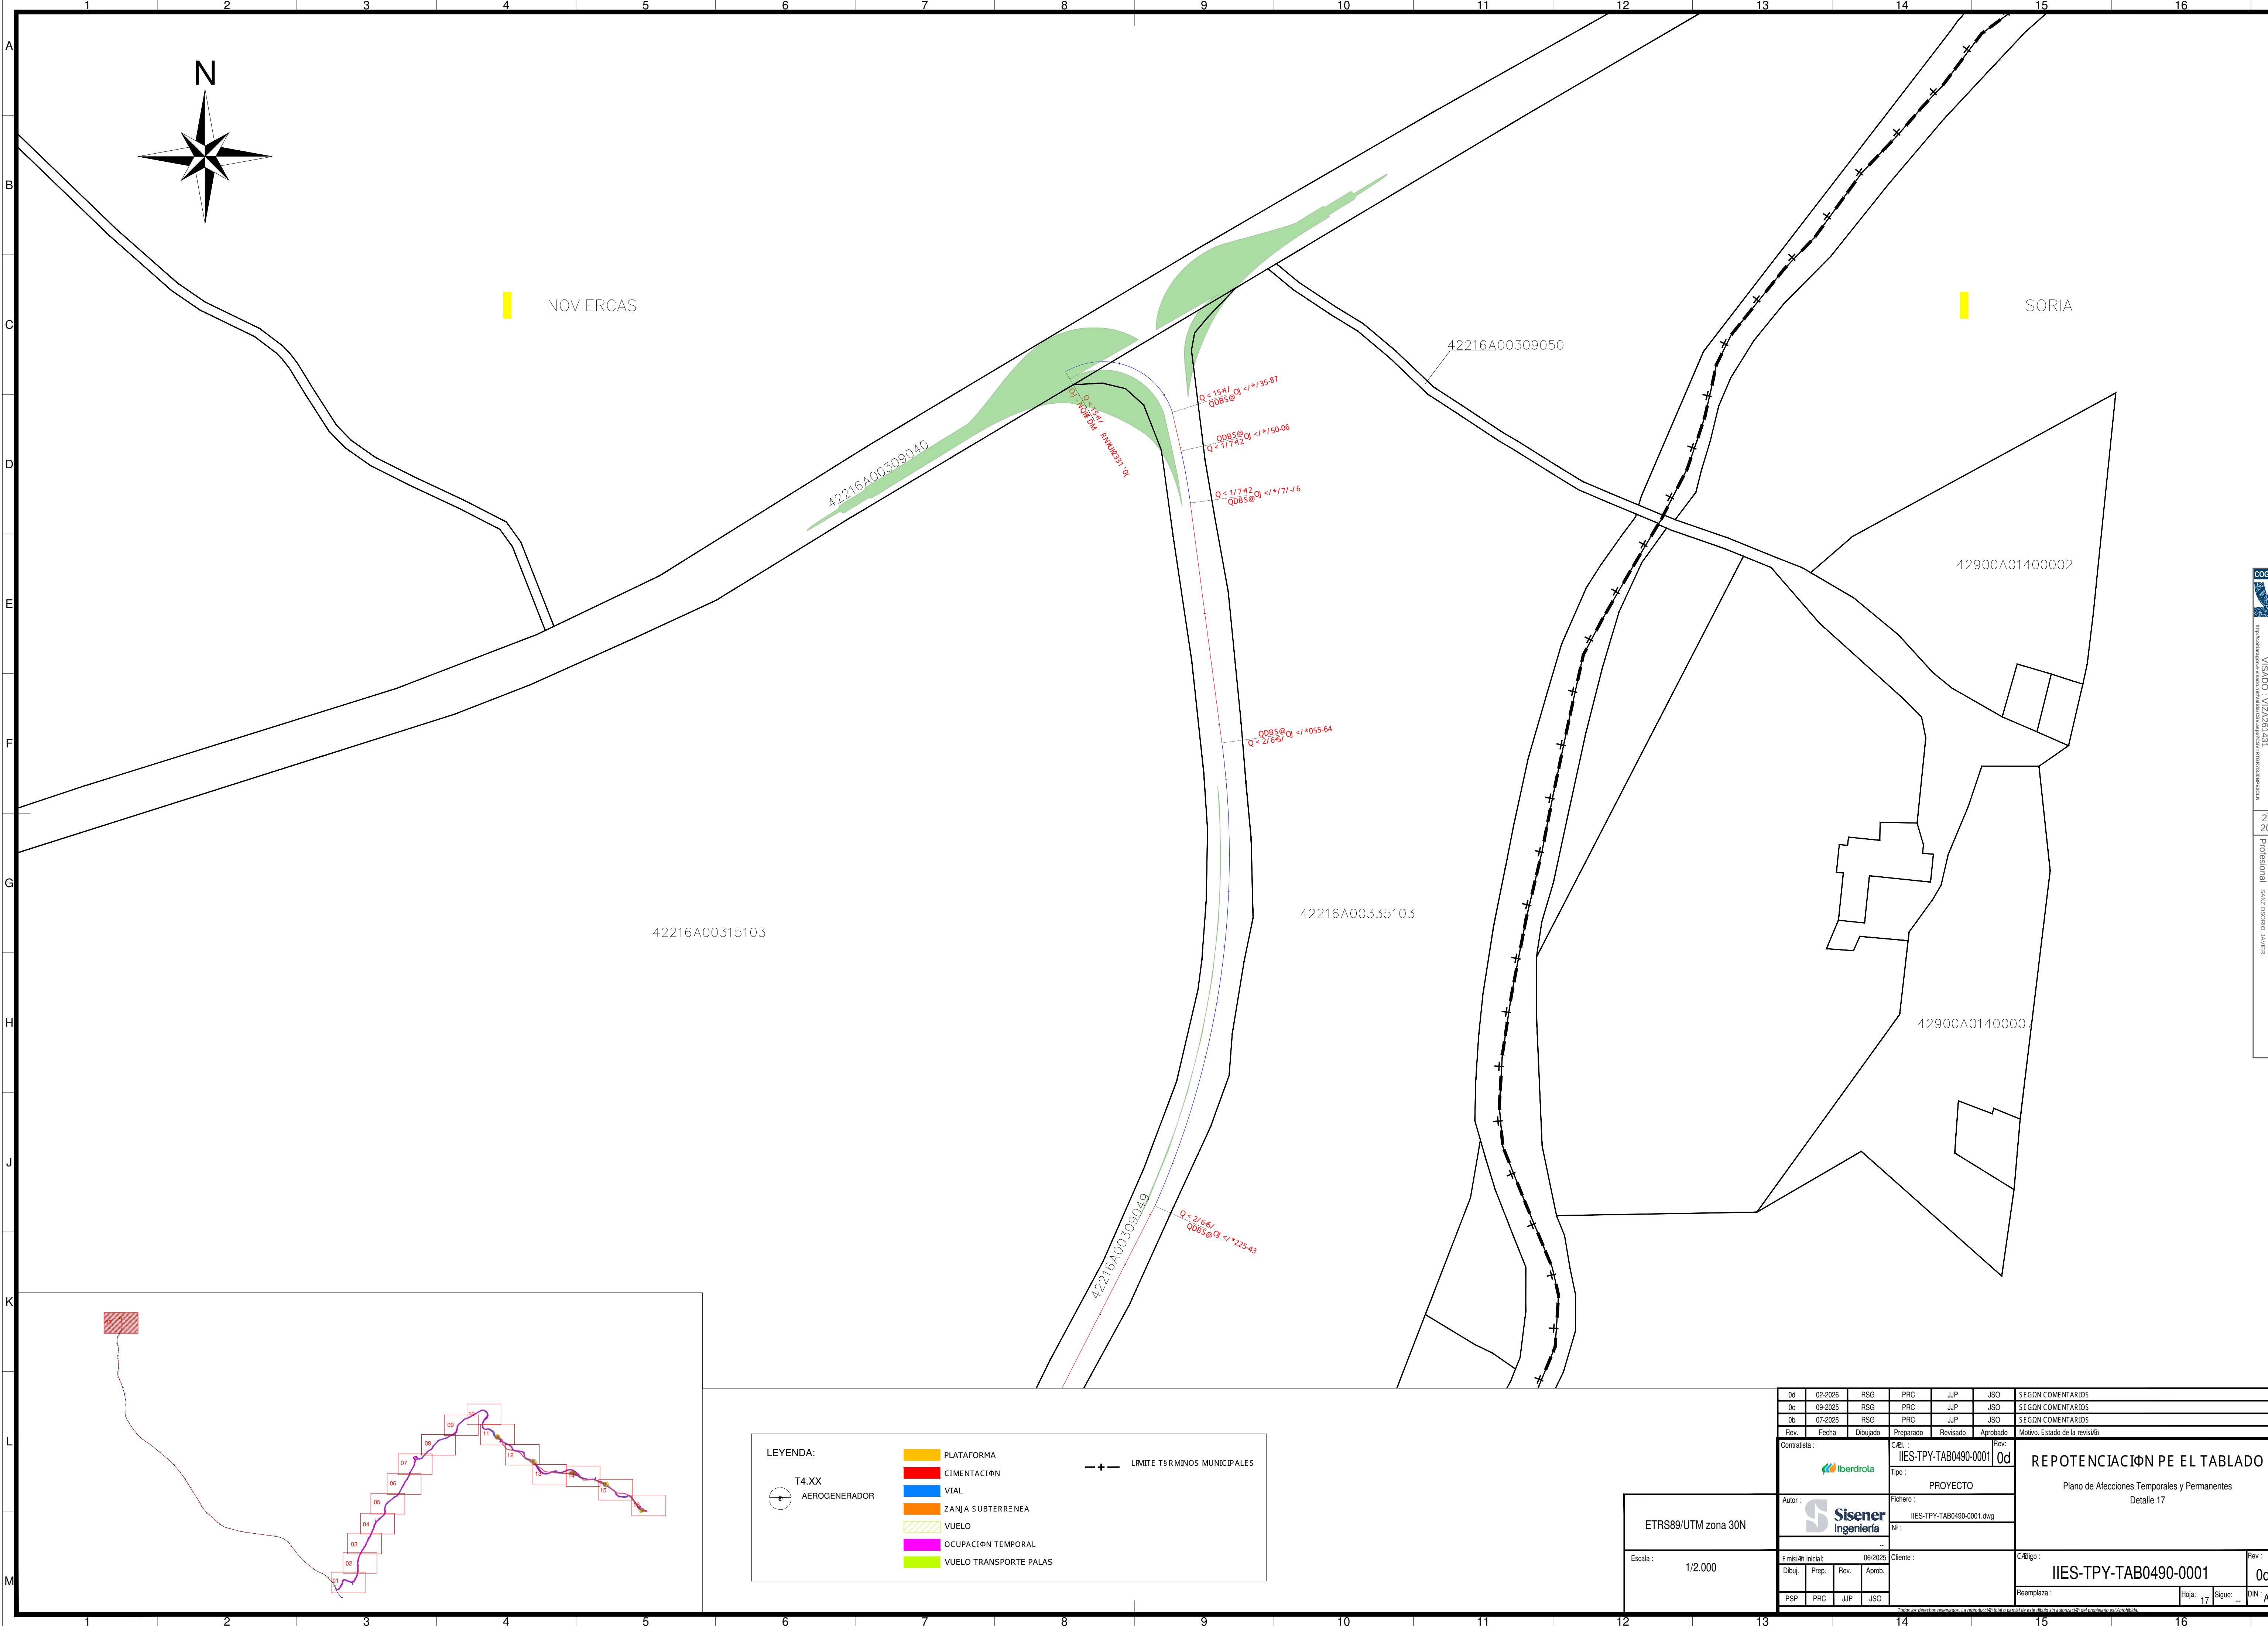


LEYENDA:

	PLATAFORMA		LMITE T S RMINOS MUNICIPALES
	CIMENTACIØN		
	VIAL		
	ZANJA SUBTERRENEA		
	VUELO		
	OCUPACIØN TEMPORAL		
	VUELO TRANSPORTE PALAS		
	T4.XX AEROGENERADOR		

ETRS89/UTM zona 30N

Escala : 1/2.000

Od	02-2026	RS	PRC	JIP	JSO	SEGN COMENTARIOS
0c	09-2025	RS	PRC	JIP	JSO	SEGN COMENTARIOS
0b	07-2025	RS	PRC	JIP	JSO	SEGN COMENTARIOS
Rev.	Fecha	Dibujado	Preparado	Revisado	Aprobado	Motivo. Estado de la revisiØn
Contratista :						Rev: 0d
Tipo : PROYECTO						REPOTENCIACIØN PE EL TABLADO
Fichero : IIES-TPY-TAB0490-0001.dwg						
Autor :						Plano de Afecciones Temporales y Permanentes Detalle 17
Rev: 0d						
C #digo : IIES-TPY-TAB0490-0001						Rev: 0d
Reemplaza :						
Hoja : 17						Sigue : ..
DIN : A1						

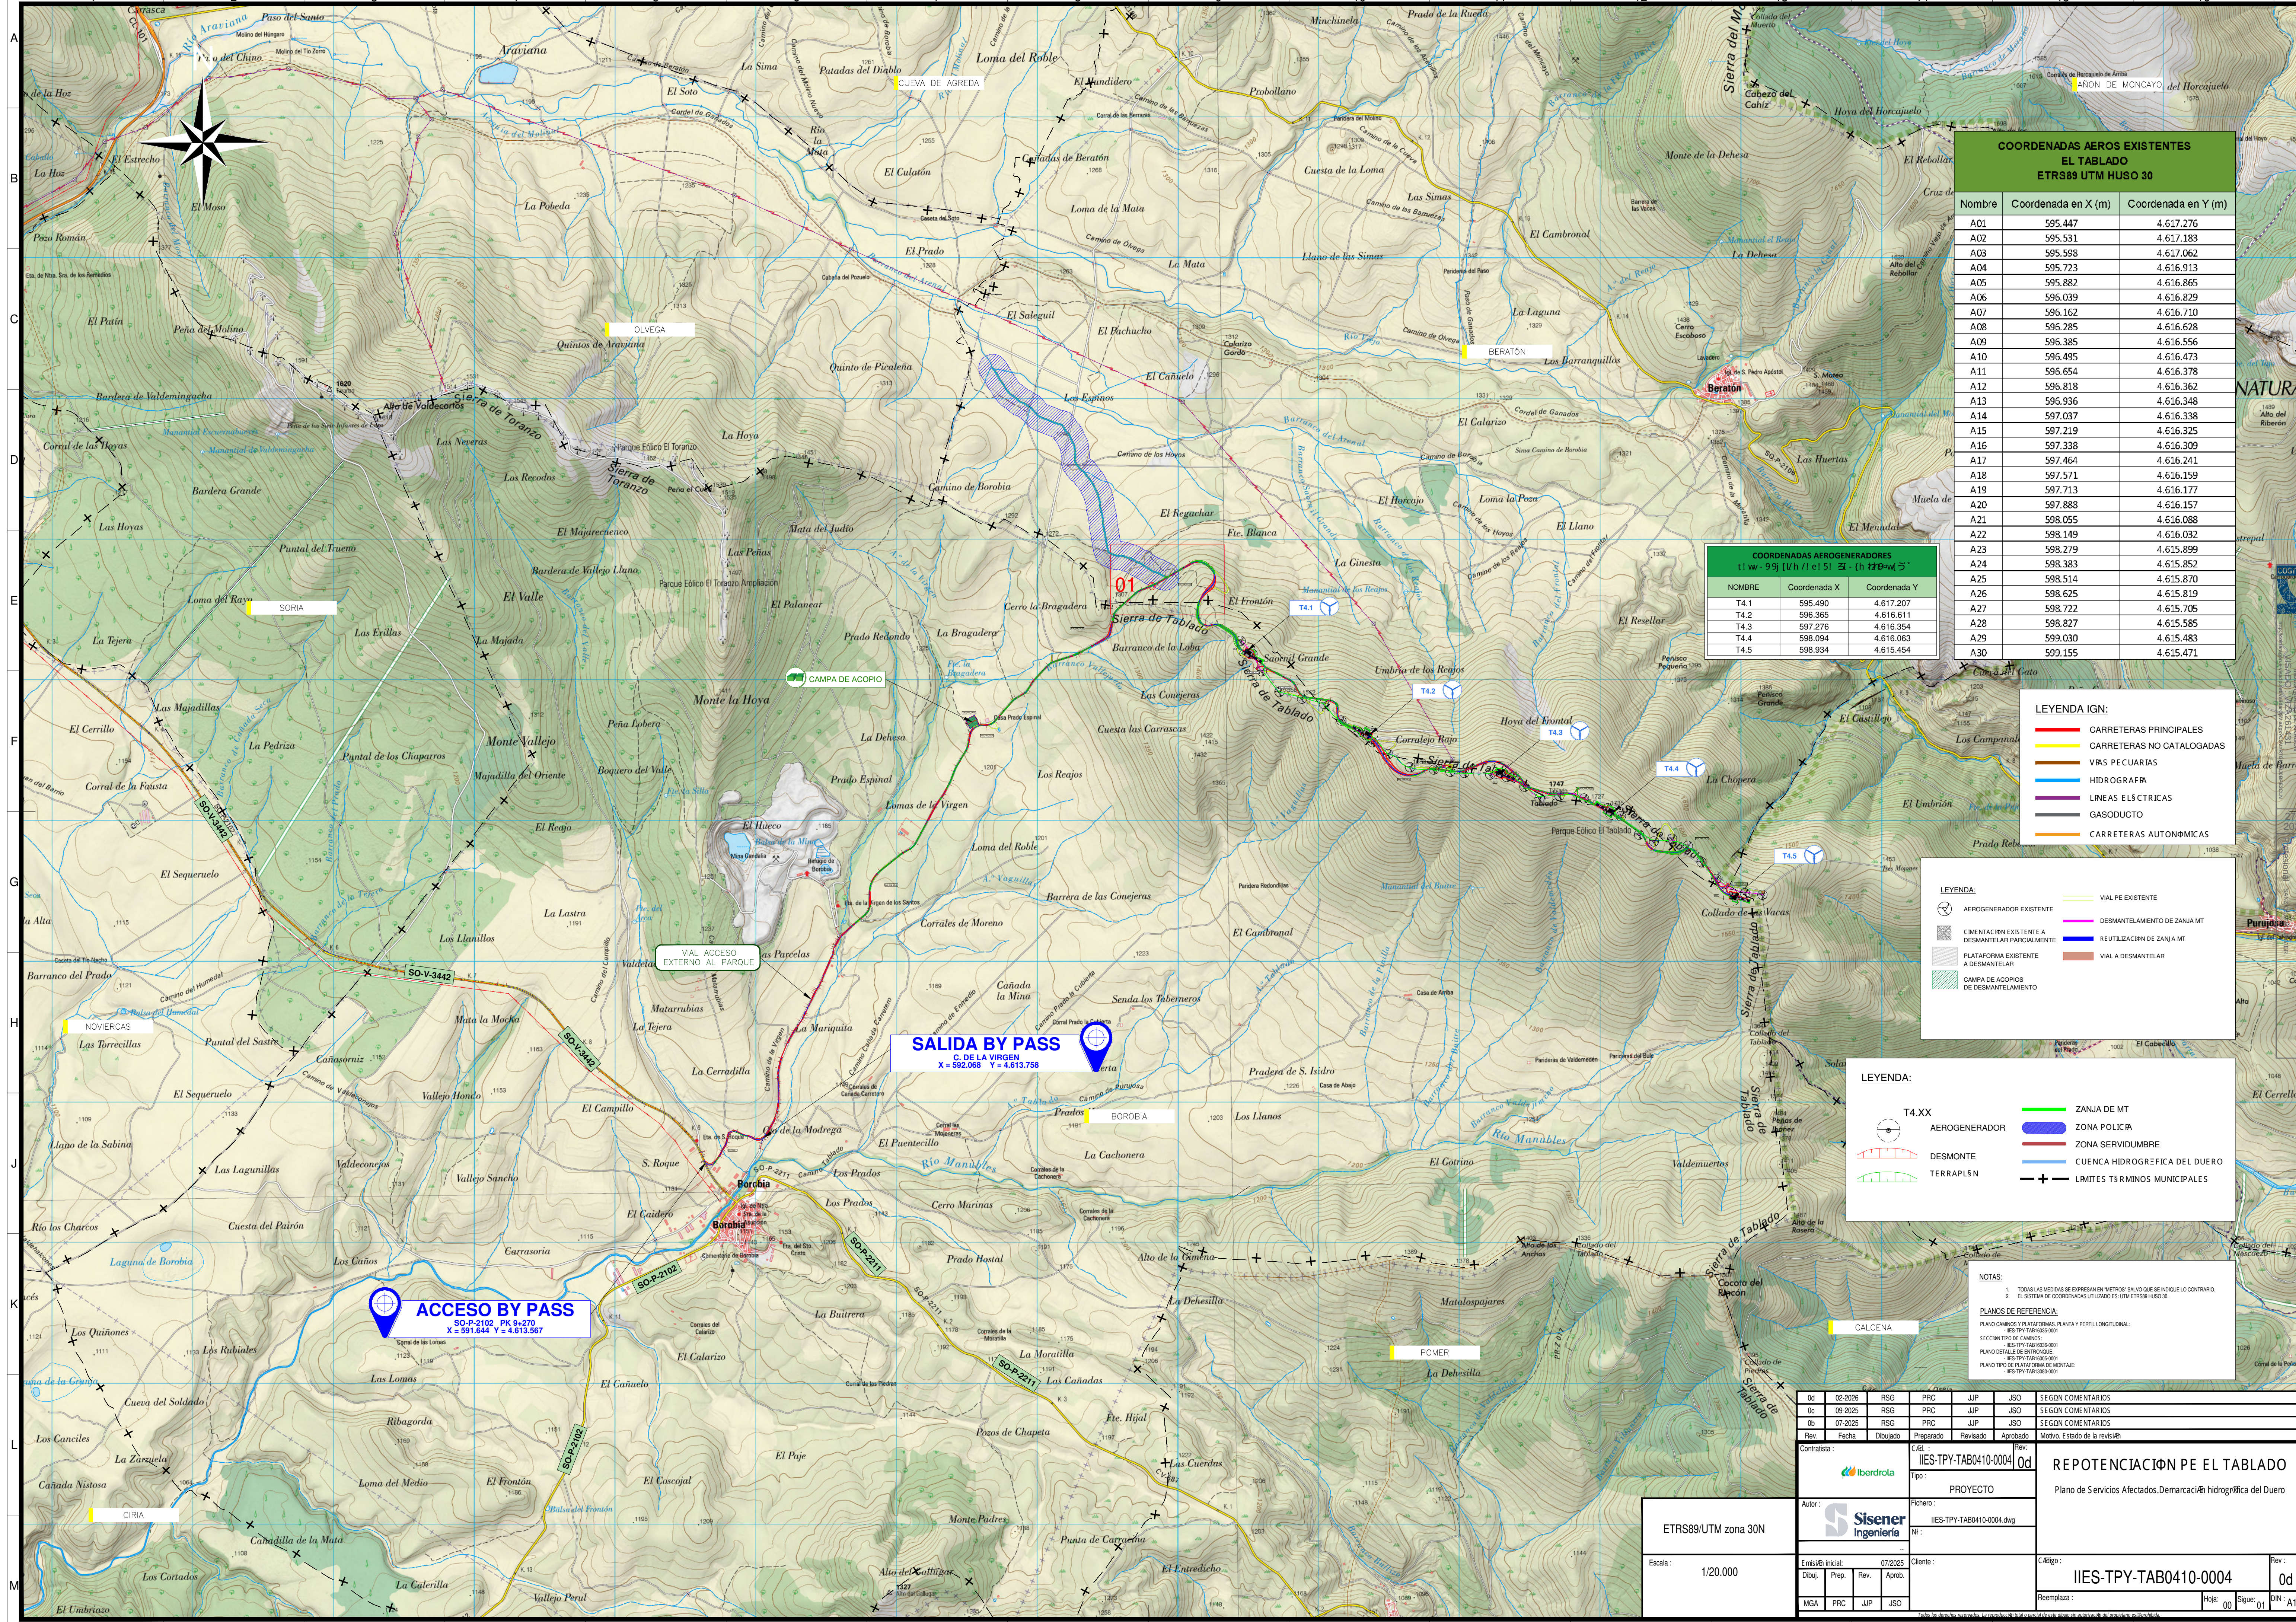

COORDENADAS AEROS EXISTENTES
EL TABLADO
ETRS89 UTM HUSO 30

Nombre	Coordenada en X (m)	Coordenada en Y (m)
A01	595.447	4.617.276
A02	595.531	4.617.183
A03	595.598	4.617.062
A04	595.723	4.616.913
A05	595.882	4.616.865
A06	595.039	4.616.829
A07	595.162	4.616.710
A08	595.285	4.616.628
A09	595.385	4.616.556
A10	596.495	4.616.473
A11	596.654	4.616.378
A12	596.818	4.616.362
A13	595.936	4.616.348
A14	597.037	4.616.338
A15	597.219	4.616.325
A16	597.338	4.616.309
A17	597.464	4.616.241
A18	597.571	4.616.159
A19	597.713	4.616.177
A20	597.888	4.616.157
A21	598.055	4.616.088
A22	598.149	4.616.032
A23	598.279	4.615.899
A24	598.383	4.615.852
A25	598.514	4.615.870
A26	598.625	4.615.819
A27	598.722	4.615.705
A28	598.827	4.615.585
A29	599.030	4.615.483
A30	599.155	4.615.471

COORDENADAS AEROGENERADORES
T4.1 - T4.5

NOMBRE	Coordenada X	Coordenada Y
T4.1	595.490	4.617.207
T4.2	596.365	4.616.611
T4.3	597.276	4.616.354
T4.4	598.094	4.616.063
T4.5	598.934	4.615.454

- LEYENDA IGN:
- CARRETERAS PRINCIPALES
 - CARRETERAS NO CATALOGADAS
 - VÍAS PECUARIAS
 - HIDROGRAFÍA
 - LÍNEAS ELÉCTRICAS
 - GASODUCTO
 - CARRETERAS AUTOMÓVILES

- LEYENDA:
- AEROGENERADOR EXISTENTE
 - CIMENTACIÓN EXISTENTE A DESMANTELAR PARCIALMENTE
 - PLATAFORMA EXISTENTE A DESMANTELAR
 - CAMPA DE ACOPIOS DE DESMANTELAMIENTO
 - VIAL PE EXISTENTE
 - DESMANTELAMIENTO DE ZANJA MT
 - REUTILIZACIÓN DE ZANJA MT
 - VIAL A DESMANTELAR

- LEYENDA:
- T4.XX AEROGENERADOR
 - DESMONTE
 - TERRAPLÉN
 - ZANJA DE MT
 - ZONA POLICIA
 - ZONA SERVIDUMBRE
 - CUENCA HIDROGRÁFICA DEL DUERO
 - LÍMITES TERRITORIALES MUNICIPALES

NOTAS:

1. TODAS LAS MEDIDAS SE EXPRESAN EN "METROS" SALVO QUE SE INDIQUE LO CONTRARIO.
2. EL SISTEMA DE COORDENADAS UTILIZADO ES: UTM ETRS89 HUSO 30.

PLANOS DE REFERENCIA:

- PLANO CAMINOS Y PLATAFORMAS PLANTA Y PERFIL LONGITUDINAL: IES-TPY-TAB0410-001
- SECCIÓN TIPO DE CAMINOS: IES-TPY-TAB0410-002
- PLANO DETALLE DE ENTUBIDORES: IES-TPY-TAB0410-003
- PLANO TIPO DE PLATAFORMAS ELÉCTRICAS: IES-TPY-TAB0410-004
- PLANO TIPO DE PLATAFORMAS ELÉCTRICAS: IES-TPY-TAB0410-005


SALIDA BY PASS
C. DE LA VIRGEN
X = 592.068 Y = 4.613.758

ACCESO BY PASS
SO-P-2102 PK 9+270
X = 591.644 Y = 4.613.567

0d	02-2026	RSR	PRC	JUP	JSO	SEGÚN COMENTARIOS	
0c	09-2025	RSR	PRC	JUP	JSO	SEGÚN COMENTARIOS	
0b	07-2025	RSR	PRC	JUP	JSO	SEGÚN COMENTARIOS	
Rev.	Fecha	Dibujado	Preparado	Revisado	Aprobado	Motivo. Estado de la revisión	
Contratista:		C/del:			Rev:		
		IIES-TPY-TAB0410-0004			0d	REPOTENCIACIÓN DE EL TABLADO	
		Tipo: PROYECTO					
Autor:		Fichero:			Plano de Servicios Afectados.Demarcación hidrográfica del Duero		
		IIES-TPY-TAB0410-0004.dwg					
		Nº:					
		--					
Emisión inicial:		07/2025		Cliente:		Código:	
Dibuj.	Prep.	Rev.	Aprob.			IIES-TPY-TAB0410-0004	
MGA	PRC	JUP	JSO			Rev:	
Reemplaza:						Hoja:	00
						Sigue:	01
						DIN: A1	
Todos los derechos reservados. Se prohíbe la explotación económica de este dibujo sin autorización del propietario correspondiente.							

REPOTENCIACIÓN DEL TABLADO

Plano de Servicios Afectados. Demarcación hidrográfica del Duero

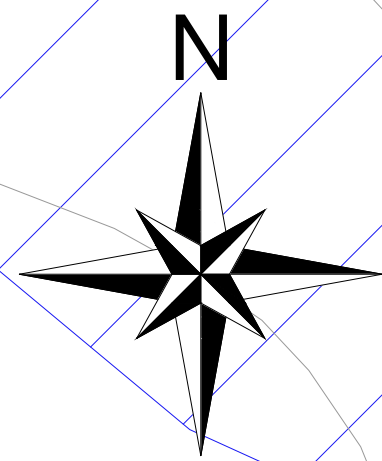


INICIO AFECTACIÓN 1
OCUPACIÓN ZONA POLICIA CAUCE INNOMINADO
X = 598.818 Y = 4.617.669

FIN AFECTACIÓN 1
OCUPACIÓN ZONA POLICIA CAUCE INNOMINADO
X = 595.003 Y = 4.617.773

EJE_TAB_CA_01


Sierra de Tablado

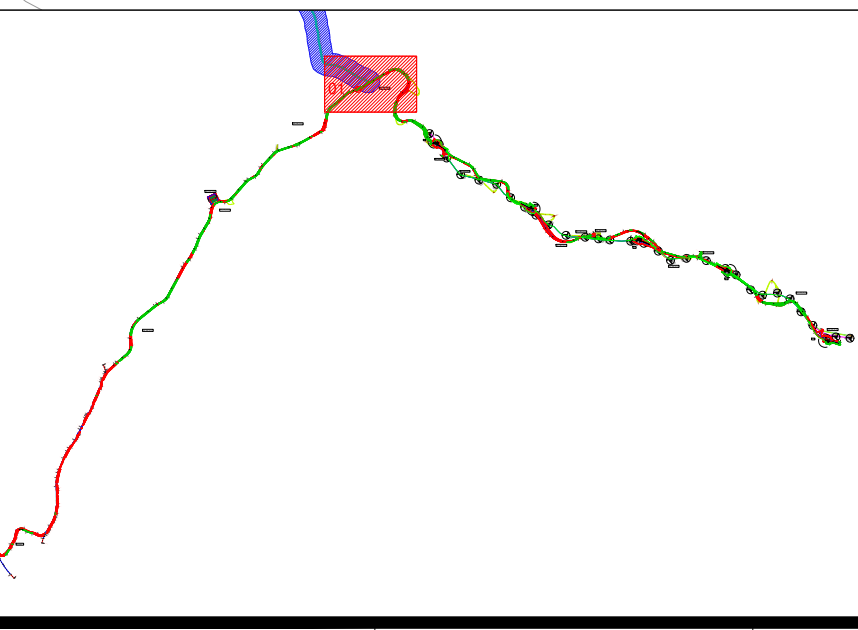

NOTAS:
1. TODAS LAS MEDIDAS SE EXPRESAN EN "METROS" SALVO QUE SE INDIQUE LO CONTRARIO.
2. EL SISTEMA DE COORDENADAS UTILIZADO ES: UTM ETRS89 HUSO 30.

PLANOS DE REFERENCIA:
PLANO CAMINOS Y PLATAFORMAS, PLANTA Y PERIL LONGITUDINAL:
- IES-TPY-TAB1805-0001
SECCION TIPO DE CAMINOS:
- IES-TPY-TAB1806-0001
PLANO DETALLE DE ENTONQUE:
- IES-TPY-TAB1805-0001
PLANO TIPO DE PLATAFORMA DE MONTAJE:
- IES-TPY-TAB1806-0001


LEYENDA:

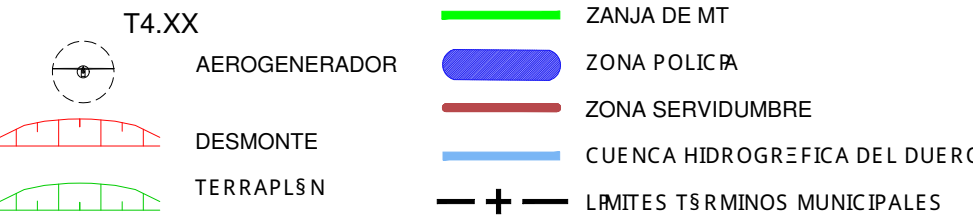

LEYENDA:



LEYENDA IGN:

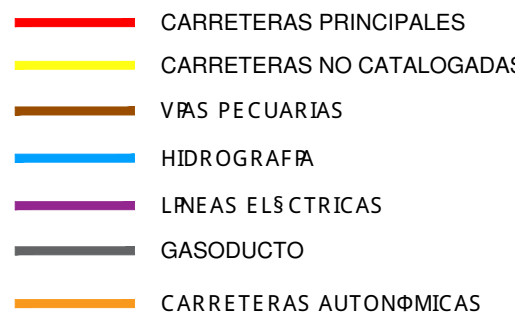

0d	02-2026	RSG	PRC	JJP	JSO	SEGÚN COMENTARIOS
0c	09-2025	RSG	PRC	JJP	JSO	SEGÚN COMENTARIOS
0b	07-2025	RSG	PRC	JJP	JSO	SEGÚN COMENTARIOS
Rev.	Fecha	Dibujado	Preparado	Revisado	Aprobado	Motivo. Estado de la revisión
Contratista		Cód: IIES-TPY-TAB0410-0004		Rev: 0d	REPOTENCIACIÓN PE EL TABLADO Plano de Servicios Afectados.Demarcación hidrográfica del Duero	
		Tipo: PROYECTO				
Autor: 		Fichero: IIES-TPY-TAB0410-0004.dwg				
		NI: ..				
Envío inicial: 07/2025		Cliente:		Código: IIES-TPY-TAB0410-0004	Rev: 0d	
Dibuj.	Prep.	Rev.	Aprob.			
MGA	PRC	JJP	JSO			
Reemplaza:				Hoja: 01	Sigue: ..	A1

ETRS89/UTM zona 30N
Escala : 1/1.000

REPOTENCIACIÓN PE EL TABLADO
Plano de Servicios Afectados.Demarcación hidrográfica del Duero

IIES-TPY-TAB0410-0004