


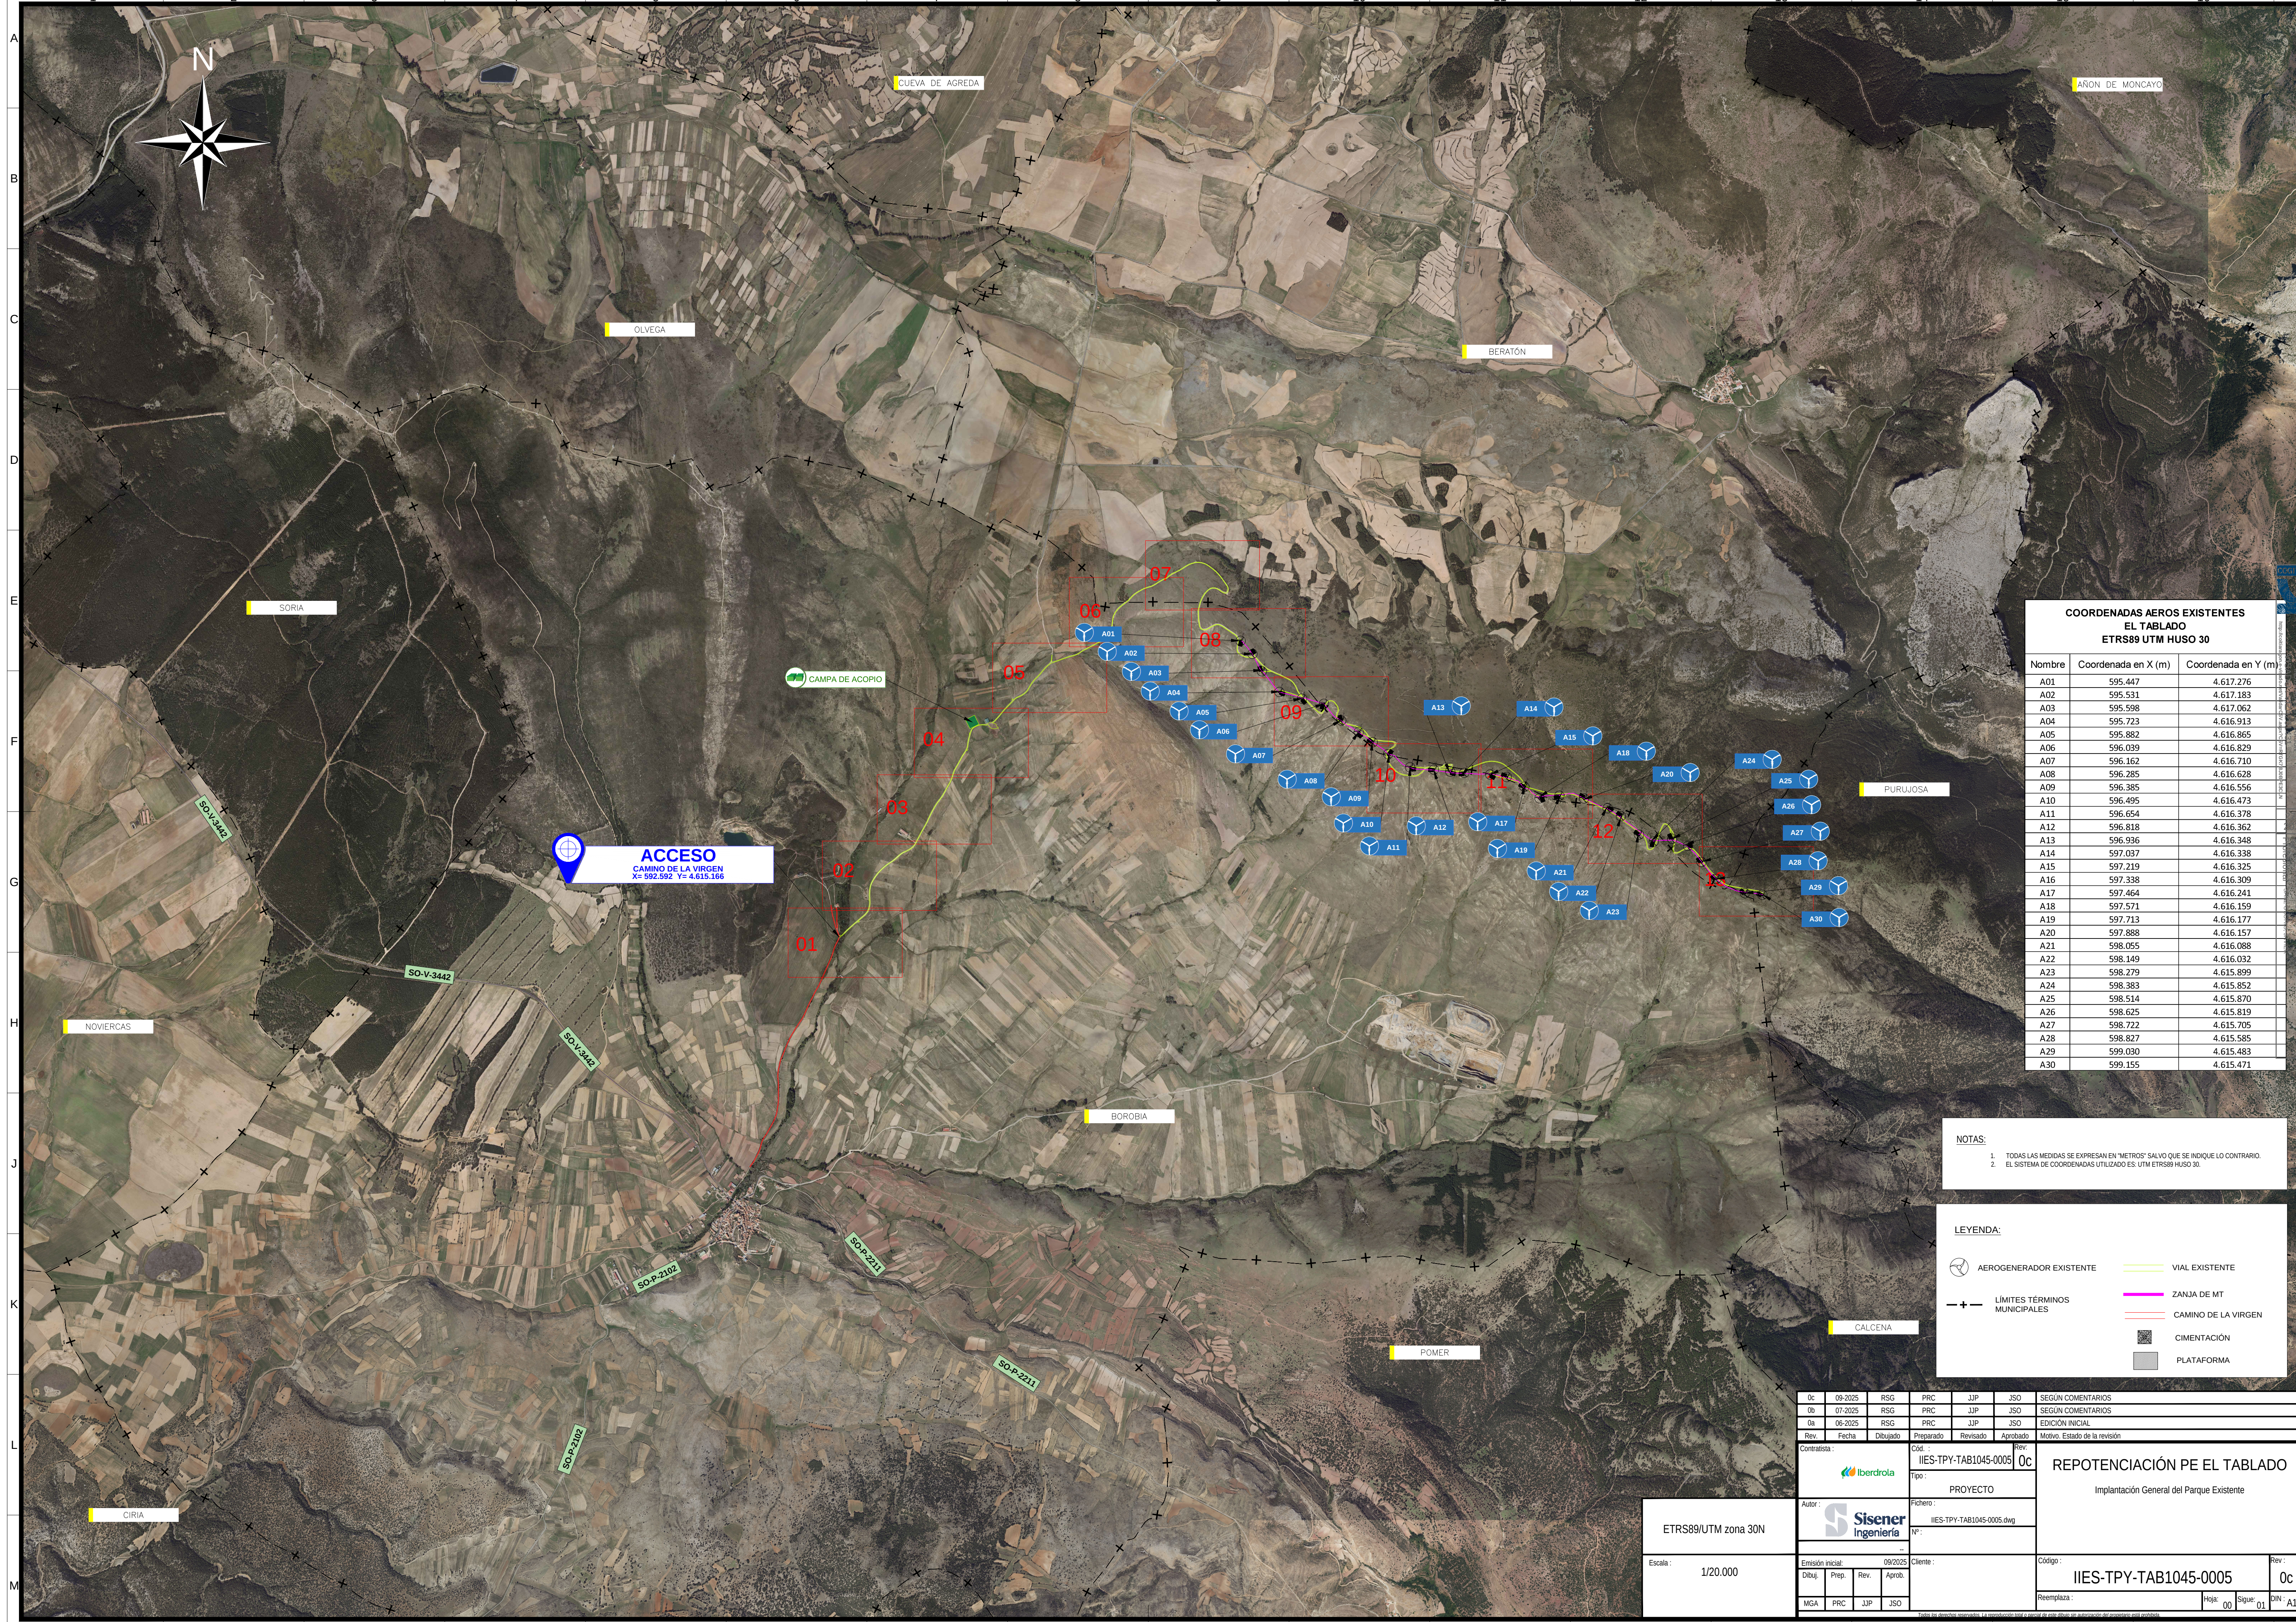

COORDENADAS AEROS EXISTENTES EL TABLADO ETRS89 UTM HUSO 30		
Nombre	Coordenada en X (m)	Coordenada en Y (m)
A01	595.447	4.617.276
A02	595.531	4.617.183
A03	595.598	4.617.062
A04	595.723	4.616.913
A05	595.882	4.616.865
A06	596.039	4.616.829
A07	596.162	4.616.710
A08	596.285	4.616.628
A09	596.385	4.616.556
A10	596.495	4.616.473
A11	596.654	4.616.378
A12	596.818	4.616.362
A13	596.936	4.616.348
A14	597.037	4.616.338
A15	597.219	4.616.325
A16	597.338	4.616.309
A17	597.464	4.616.241
A18	597.571	4.616.159
A19	597.713	4.616.177
A20	597.888	4.616.157
A21	598.055	4.616.088
A22	598.149	4.616.032
A23	598.279	4.615.899
A24	598.383	4.615.852
A25	598.514	4.615.870
A26	598.625	4.615.819
A27	598.722	4.615.705
A28	598.827	4.615.585
A29	599.030	4.615.483
A30	599.155	4.615.471

NOTAS:

1. TODAS LAS MEDIDAS SE EXPRESAN EN "METROS" SALVO QUE SE INDIQUE LO CONTRARIO.
2. EL SISTEMA DE COORDENADAS UTILIZADO ES: UTM ETRS89 HUSO 30.

LEYENDA:

AEROGENERADOR EXISTENTE

LIMITES TÉRMINOS MUNICIPALES

VIAL EXISTENTE

ZANJA DE MT

CAMINO DE LA VIRGEN

CIMENTACIÓN



PLATAFORMA

0c	09-2025	RSG	PRC	JJP	JSO	SEGÚN COMENTARIOS
0b	07-2025	RSG	PRC	JJP	JSO	SEGÚN COMENTARIOS
0a	06-2025	RSG	PRC	JJP	JSO	EDICIÓN INICIAL
Rev.	Fecha	Dibujado	Preparado	Revisado	Aprobado	Motivo. Estado de la revisión
Contratista :		Cod. :		Rev. :		
		IIES-TPY-TAB1045-0005		0c		
Tipo :		PROYECTO				
Autor :		Fichero :				
		IIES-TPY-TAB1045-0005.dwg				
Nº :						
...						
Emisión inicial :		09/2025		Código :		
Dibuj.		Prep.		Rev.		
MGA		PRC		JJP		
				JSO		
Reemplaza :						
				Hoja. 00		
				Sigue: 01		
DIN A1						

Este es un documento preliminar y no representa una oferta ni un contrato. El cliente debe verificar la información antes de cualquier decisión.

ETRS89/UTM zona 30N

Escala : 1/20.000

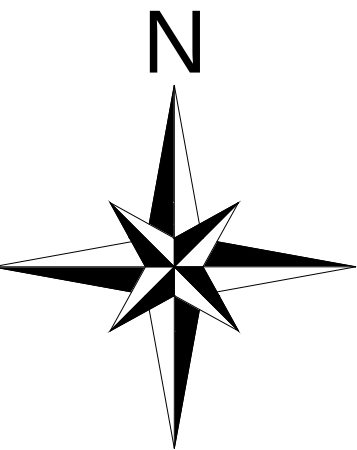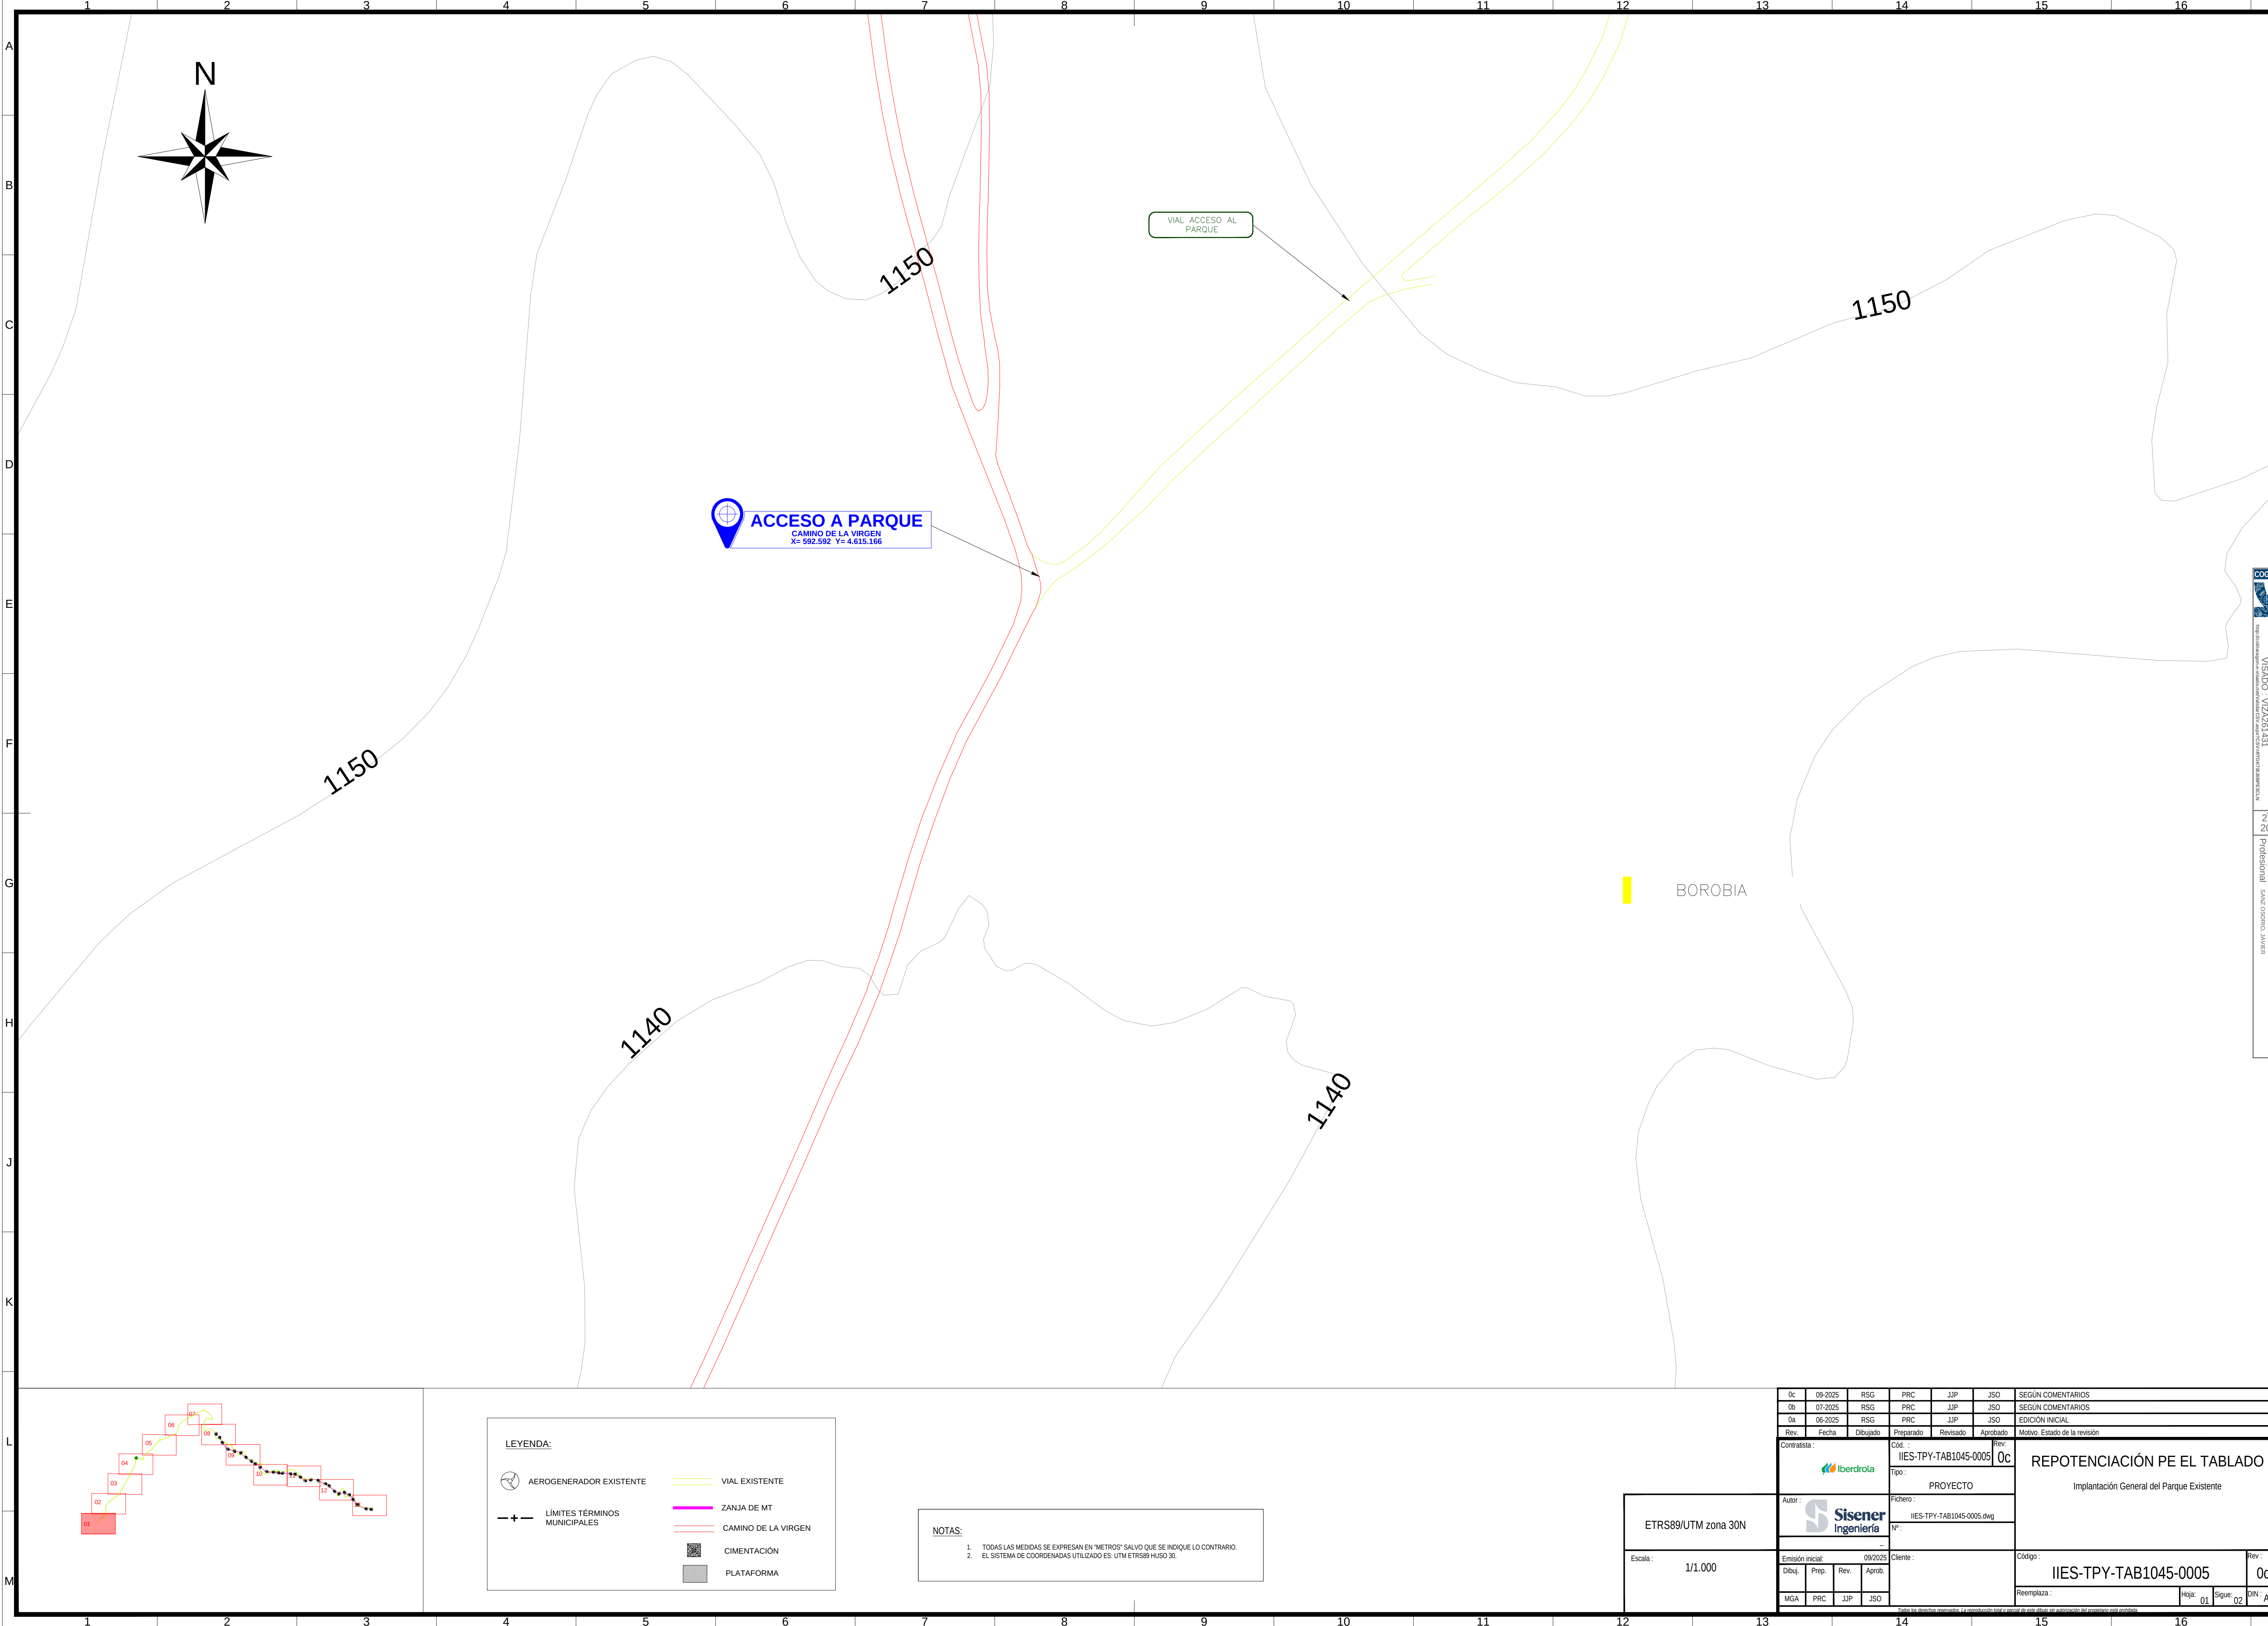

ACCESO A PARQUE
CAMINO DE LA VIRGEN
X= 592.592 Y= 4.615.166

VIAL ACCESO AL PARQUE

BOROBIA


LEYENDA:

	AEROGENERADOR EXISTENTE		VIAL EXISTENTE
	LÍMITES TÉRMINOS MUNICIPALES		ZANJA DE MT
			CAMINO DE LA VIRGEN
			CIMENTACIÓN
			PLATAFORMA

NOTAS:

1. TODAS LAS MEDIDAS SE EXPRESAN EN "METROS" SALVO QUE SE INDIQUE LO CONTRARIO.
2. EL SISTEMA DE COORDENADAS UTILIZADO ES: UTM ETRS89 HUSO 30.

0c	09-2025	RSG	PRC	JJP	JSO	SEGÚN COMENTARIOS		
0b	07-2025	RSG	PRC	JJP	JSO	SEGÚN COMENTARIOS		
0a	06-2025	RSG	PRC	JJP	JSO	EDICIÓN INICIAL		
Rev.	Fecha	Dibujado	Preparado	Revisado	Aprobado	Motivo. Estado de la revisión		
Contratista :		Cód. : IIES-TPY-TAB1045-0005		Rev. : 0c	REPOTENCIACIÓN PE EL TABLADO Implantación General del Parque Existente			
Autor :		Tipo : PROYECTO		Fichero : IIES-TPY-TAB1045-0005.dwg				
Escala : 1/1.000		Emisión inicial : 09/2025		Cliente : ..				
Dibuj. : MGA		Prep. : PRC	Rev. : JJP	Aprob. : JSO	Código : IIES-TPY-TAB1045-0005		Rev. : 0c	
Reemplaza : ..						Hoja : 01	Sigue : 02	DIN : A1

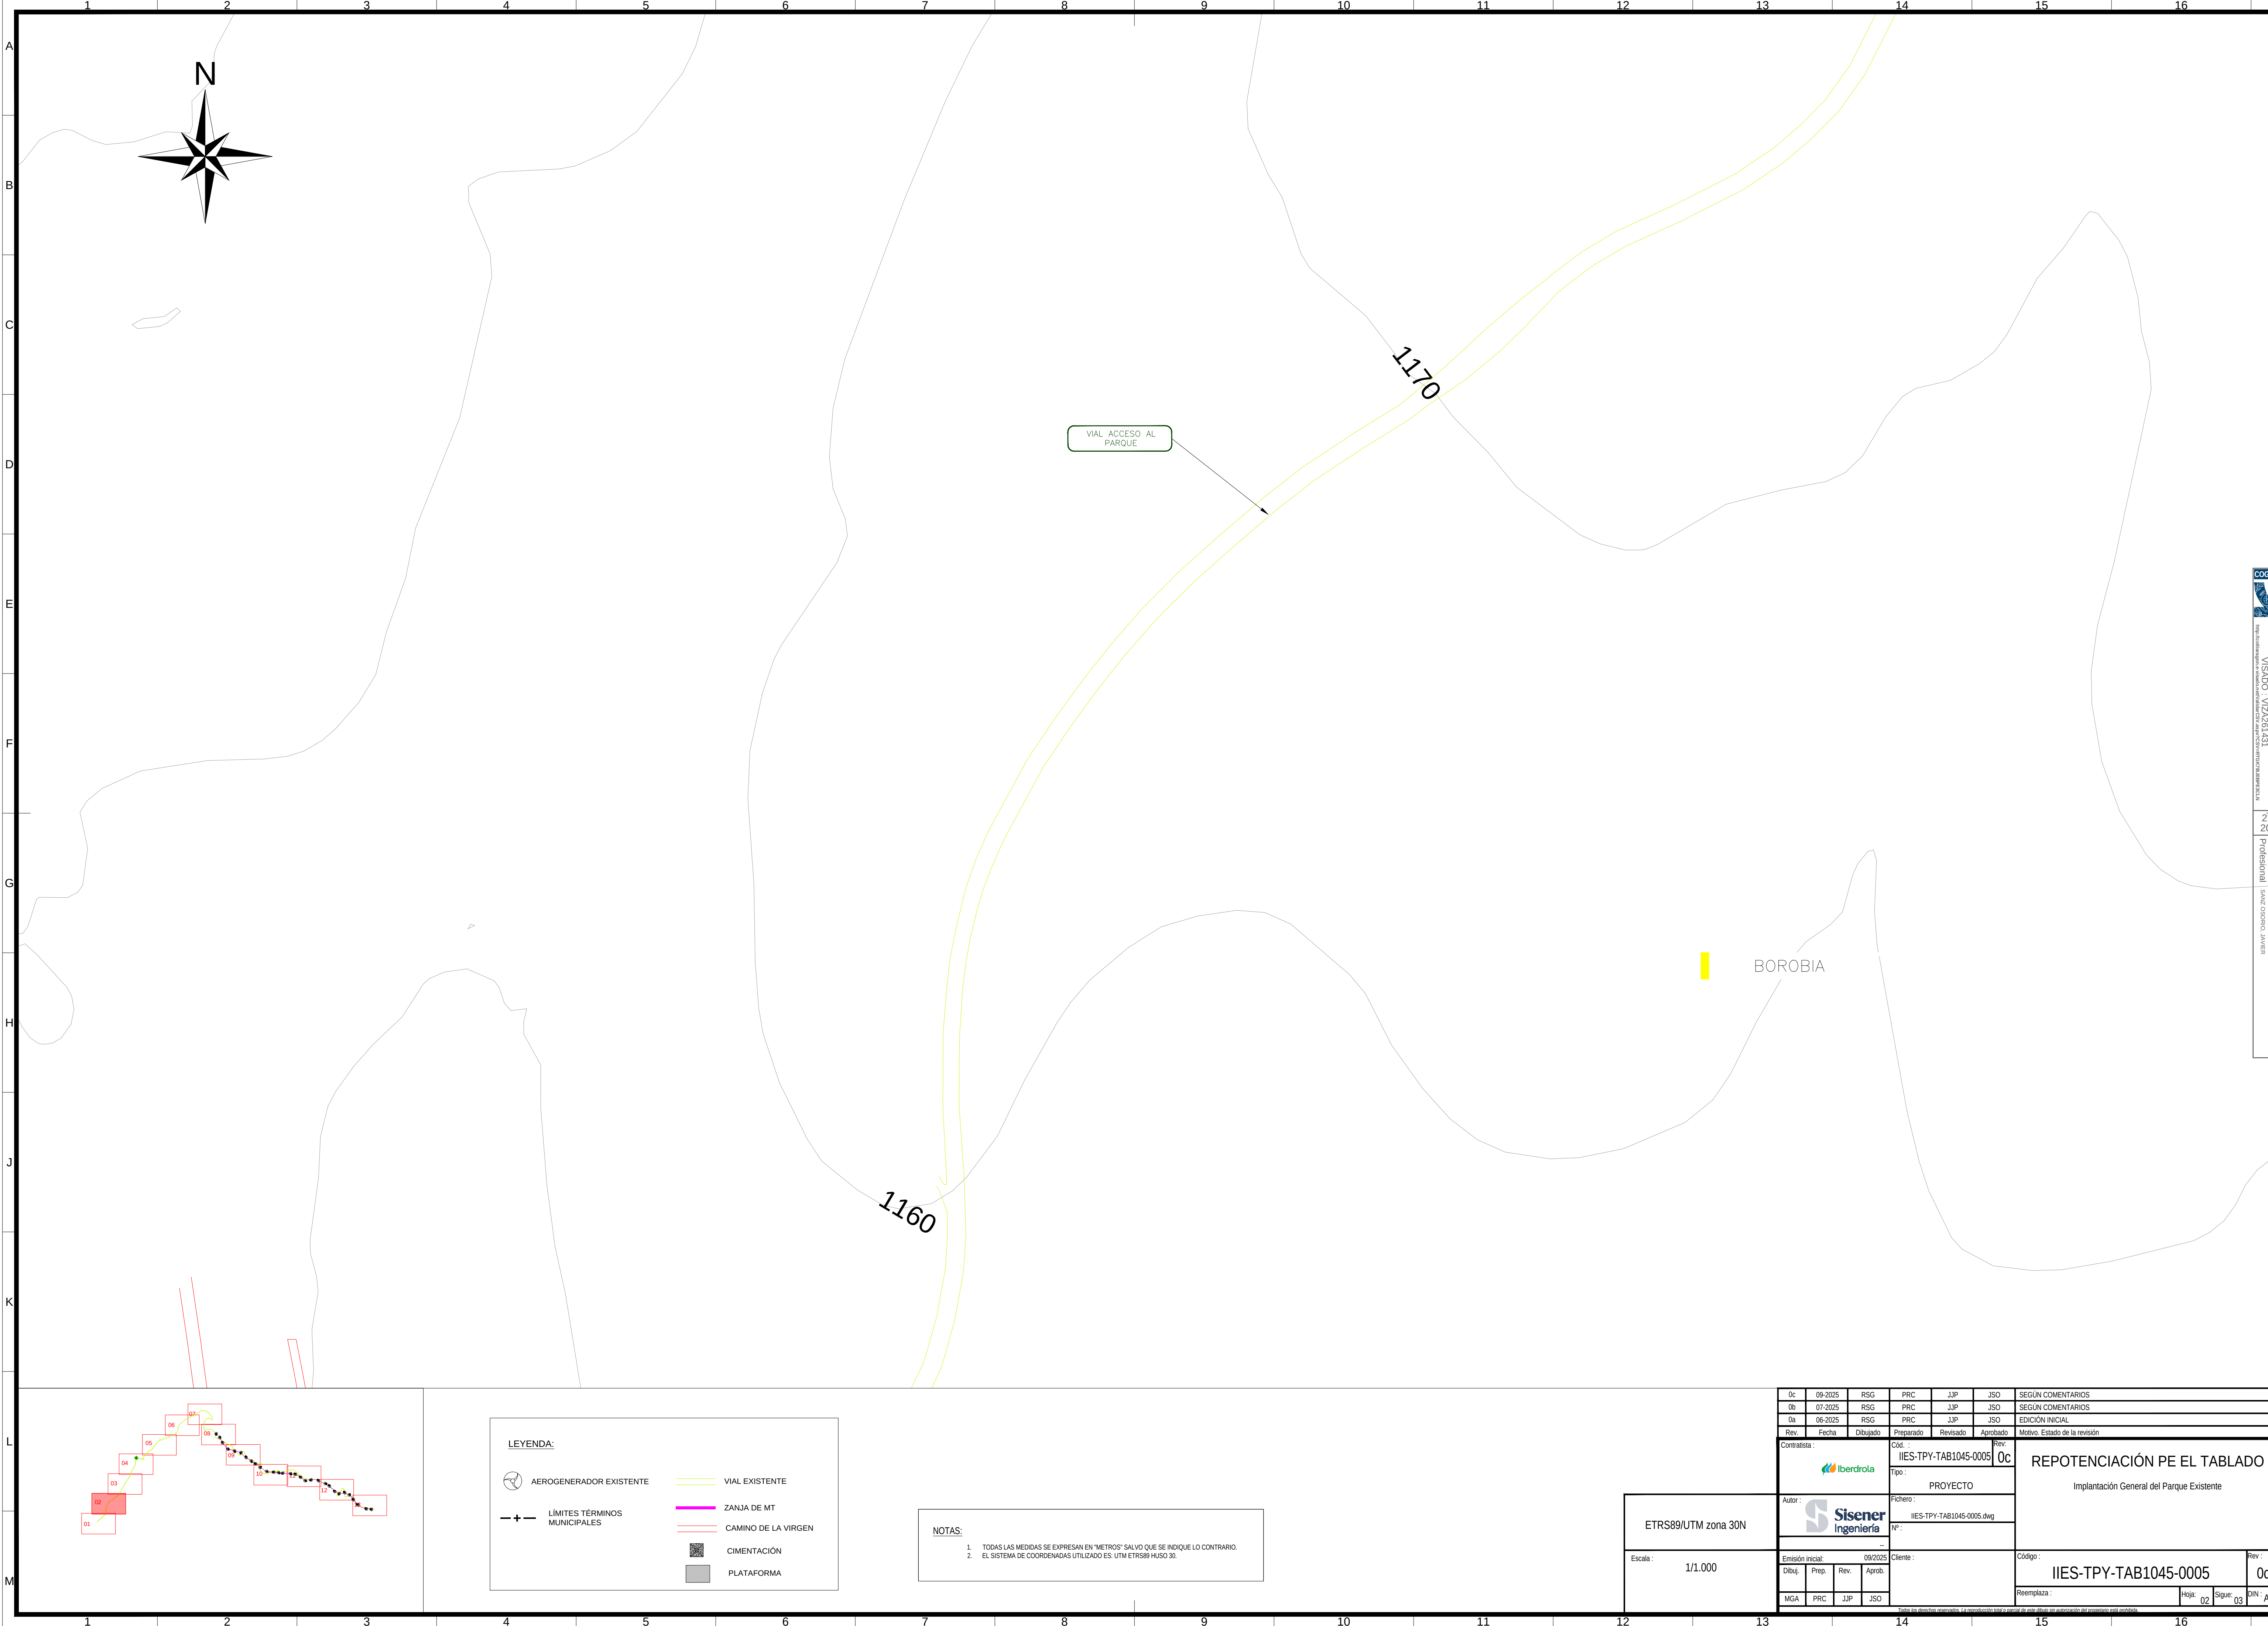

LEYENDA:

	AEROGENERADOR EXISTENTE		VIAL EXISTENTE
	LÍMITES TÉRMINOS MUNICIPALES		ZANJA DE MT
			CAMINO DE LA VIRGEN
			CIMENTACIÓN
			PLATAFORMA

NOTAS:

- TODAS LAS MEDIDAS SE EXPRESAN EN "METROS" SALVO QUE SE INDIQUE LO CONTRARIO.
- EL SISTEMA DE COORDENADAS UTILIZADO ES: UTM ETRS89 HUSO 30.

0c	09-2025	RSB	PRC	JJP	JSO	SEGÚN COMENTARIOS
0b	07-2025	RSB	PRC	JJP	JSO	SEGÚN COMENTARIOS
0a	06-2025	RSB	PRC	JJP	JSO	EDICIÓN INICIAL
Rev.	Fecha	Dibujado	Preparado	Revisado	Aprobado	Motivo. Estado de la revisión

Contratista:	Cód.:	Rev.:
	IIES-TPY-TAB1045-0005	0c
Autor:	Fichero:	
	IIES-TPY-TAB1045-0005.dwg	
Nº:		

ETRS89/UTM zona 30N	
Escala:	1/1.000


Reemplaza:		Hoja:	02	Sigue:	03	DIN:	A1
------------	--	-------	----	--------	----	------	----

REPOTENCIACIÓN PE EL TABLADO

Implantación General del Parque Existente

Código: **IIES-TPY-TAB1045-0005**

Rev: **0c**

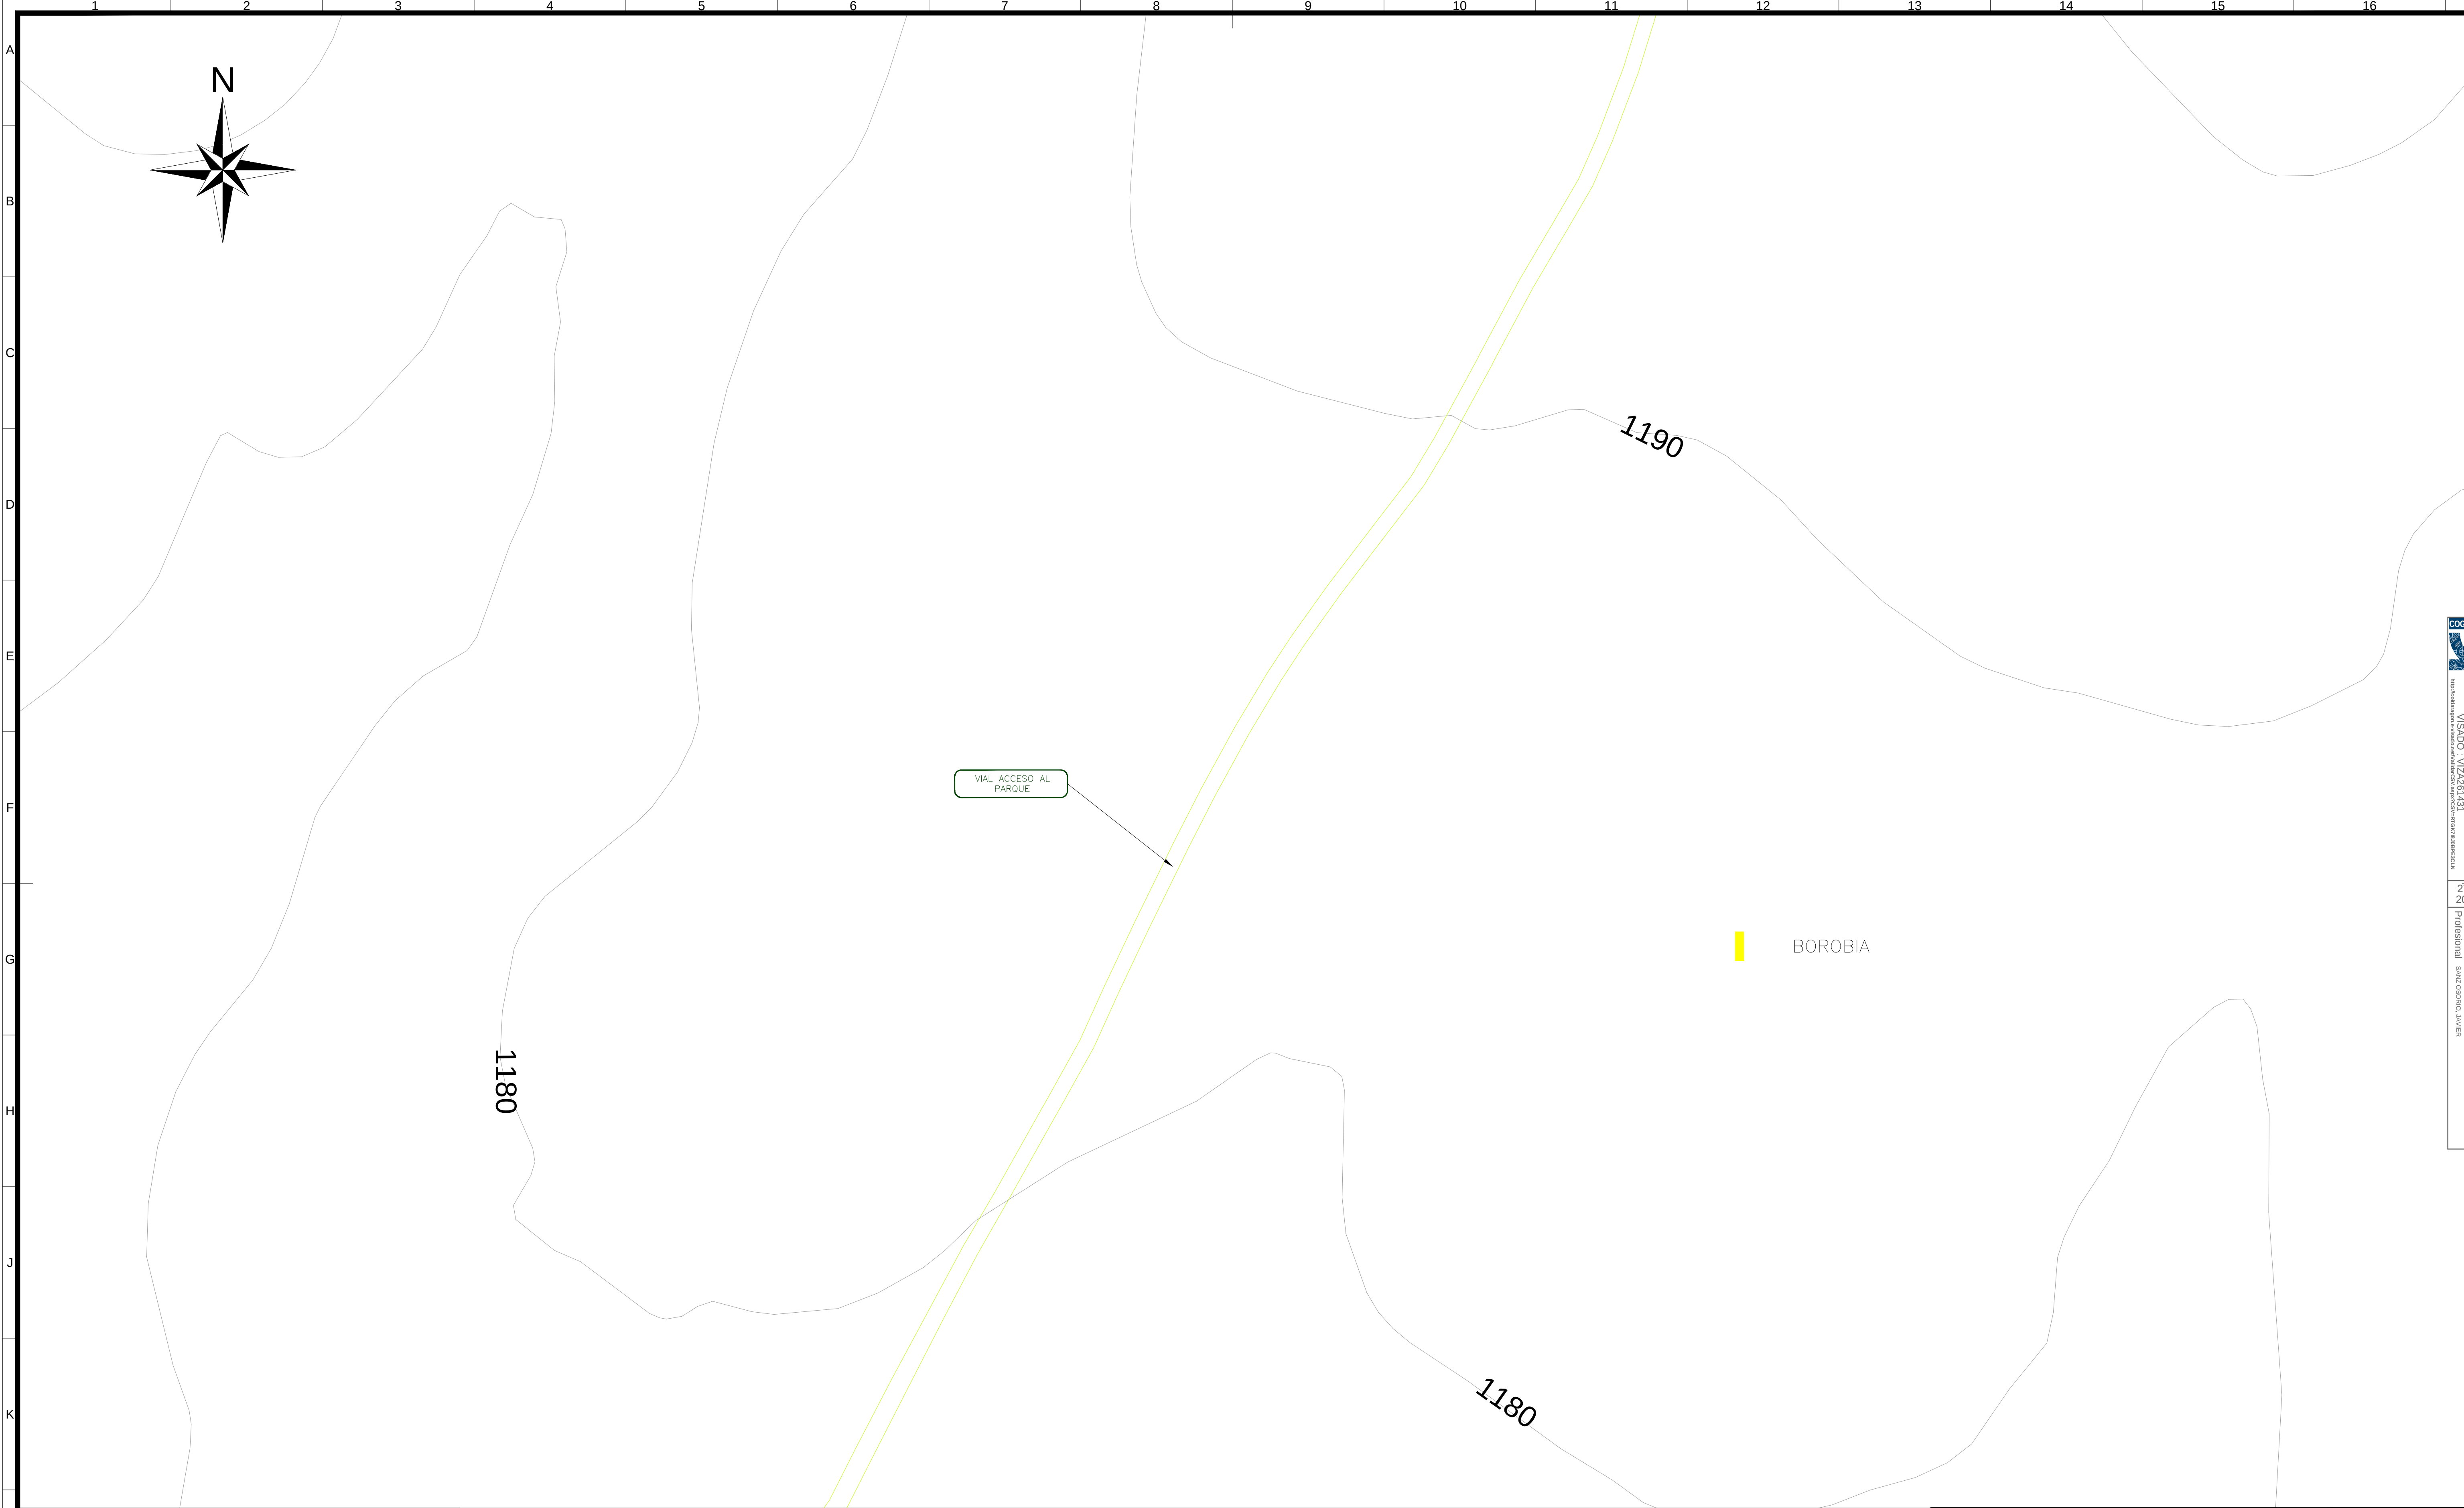

LEYENDA:

AEROGENERADOR EXISTENTE

LÍMITES TÉRMINOS MUNICIPALES

VIAL EXISTENTE

ZANJA DE MT

CAMINO DE LA VIRGEN

CIMENTACIÓN

PLATAFORMA

NOTAS:

1. TODAS LAS MEDIDAS SE EXPRESAN EN "METROS" SALVO QUE SE INDIQUE LO CONTRARIO.

2. EL SISTEMA DE COORDENADAS UTILIZADO ES: UTM ETRS89 HUSO 30.

ETRS89/UTM zona 30N


Escala : 1/1.000



0c	09-2025	RSG	PRC	JJP	JSO	SEGÚN COMENTARIOS
0b	07-2025	RSG	PRC	JJP	JSO	SEGÚN COMENTARIOS
0a	06-2025	RSG	PRC	JJP	JSO	EDICIÓN INICIAL
Rev.	Fecha	Dibujado	Preparado	Revisado	Aprobado	Motivo. Estado de la revisión
Contratista :			Cód. : IIES-TPY-TAB1045-0005		Rev. : 0c	
Autor :			Tipo : PROYECTO		REPOTENCIACIÓN PE EL TABLADO Implantación General del Parque Existente	
Fichero : IIES-TPY-TAB1045-0005.dwg			Nº : --			
Emisión inicial : 09/2025			Cliente :			
Dibuj.	Prep.	Rev.	Aprob.			
MGA	PRC	JJP	JSO			

Código : IIES-TPY-TAB1045-0005

Reemplaza : Hoja : 03 Sigue : 04 DIN : A1

Rev. : 0c

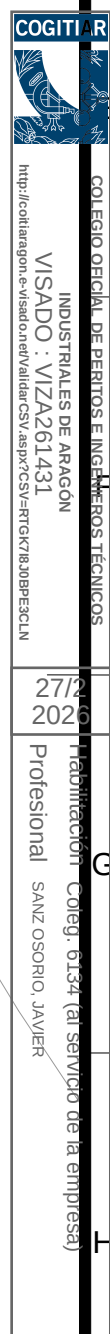

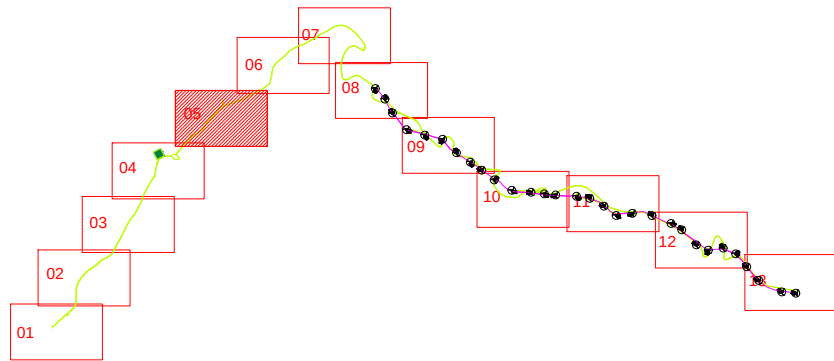
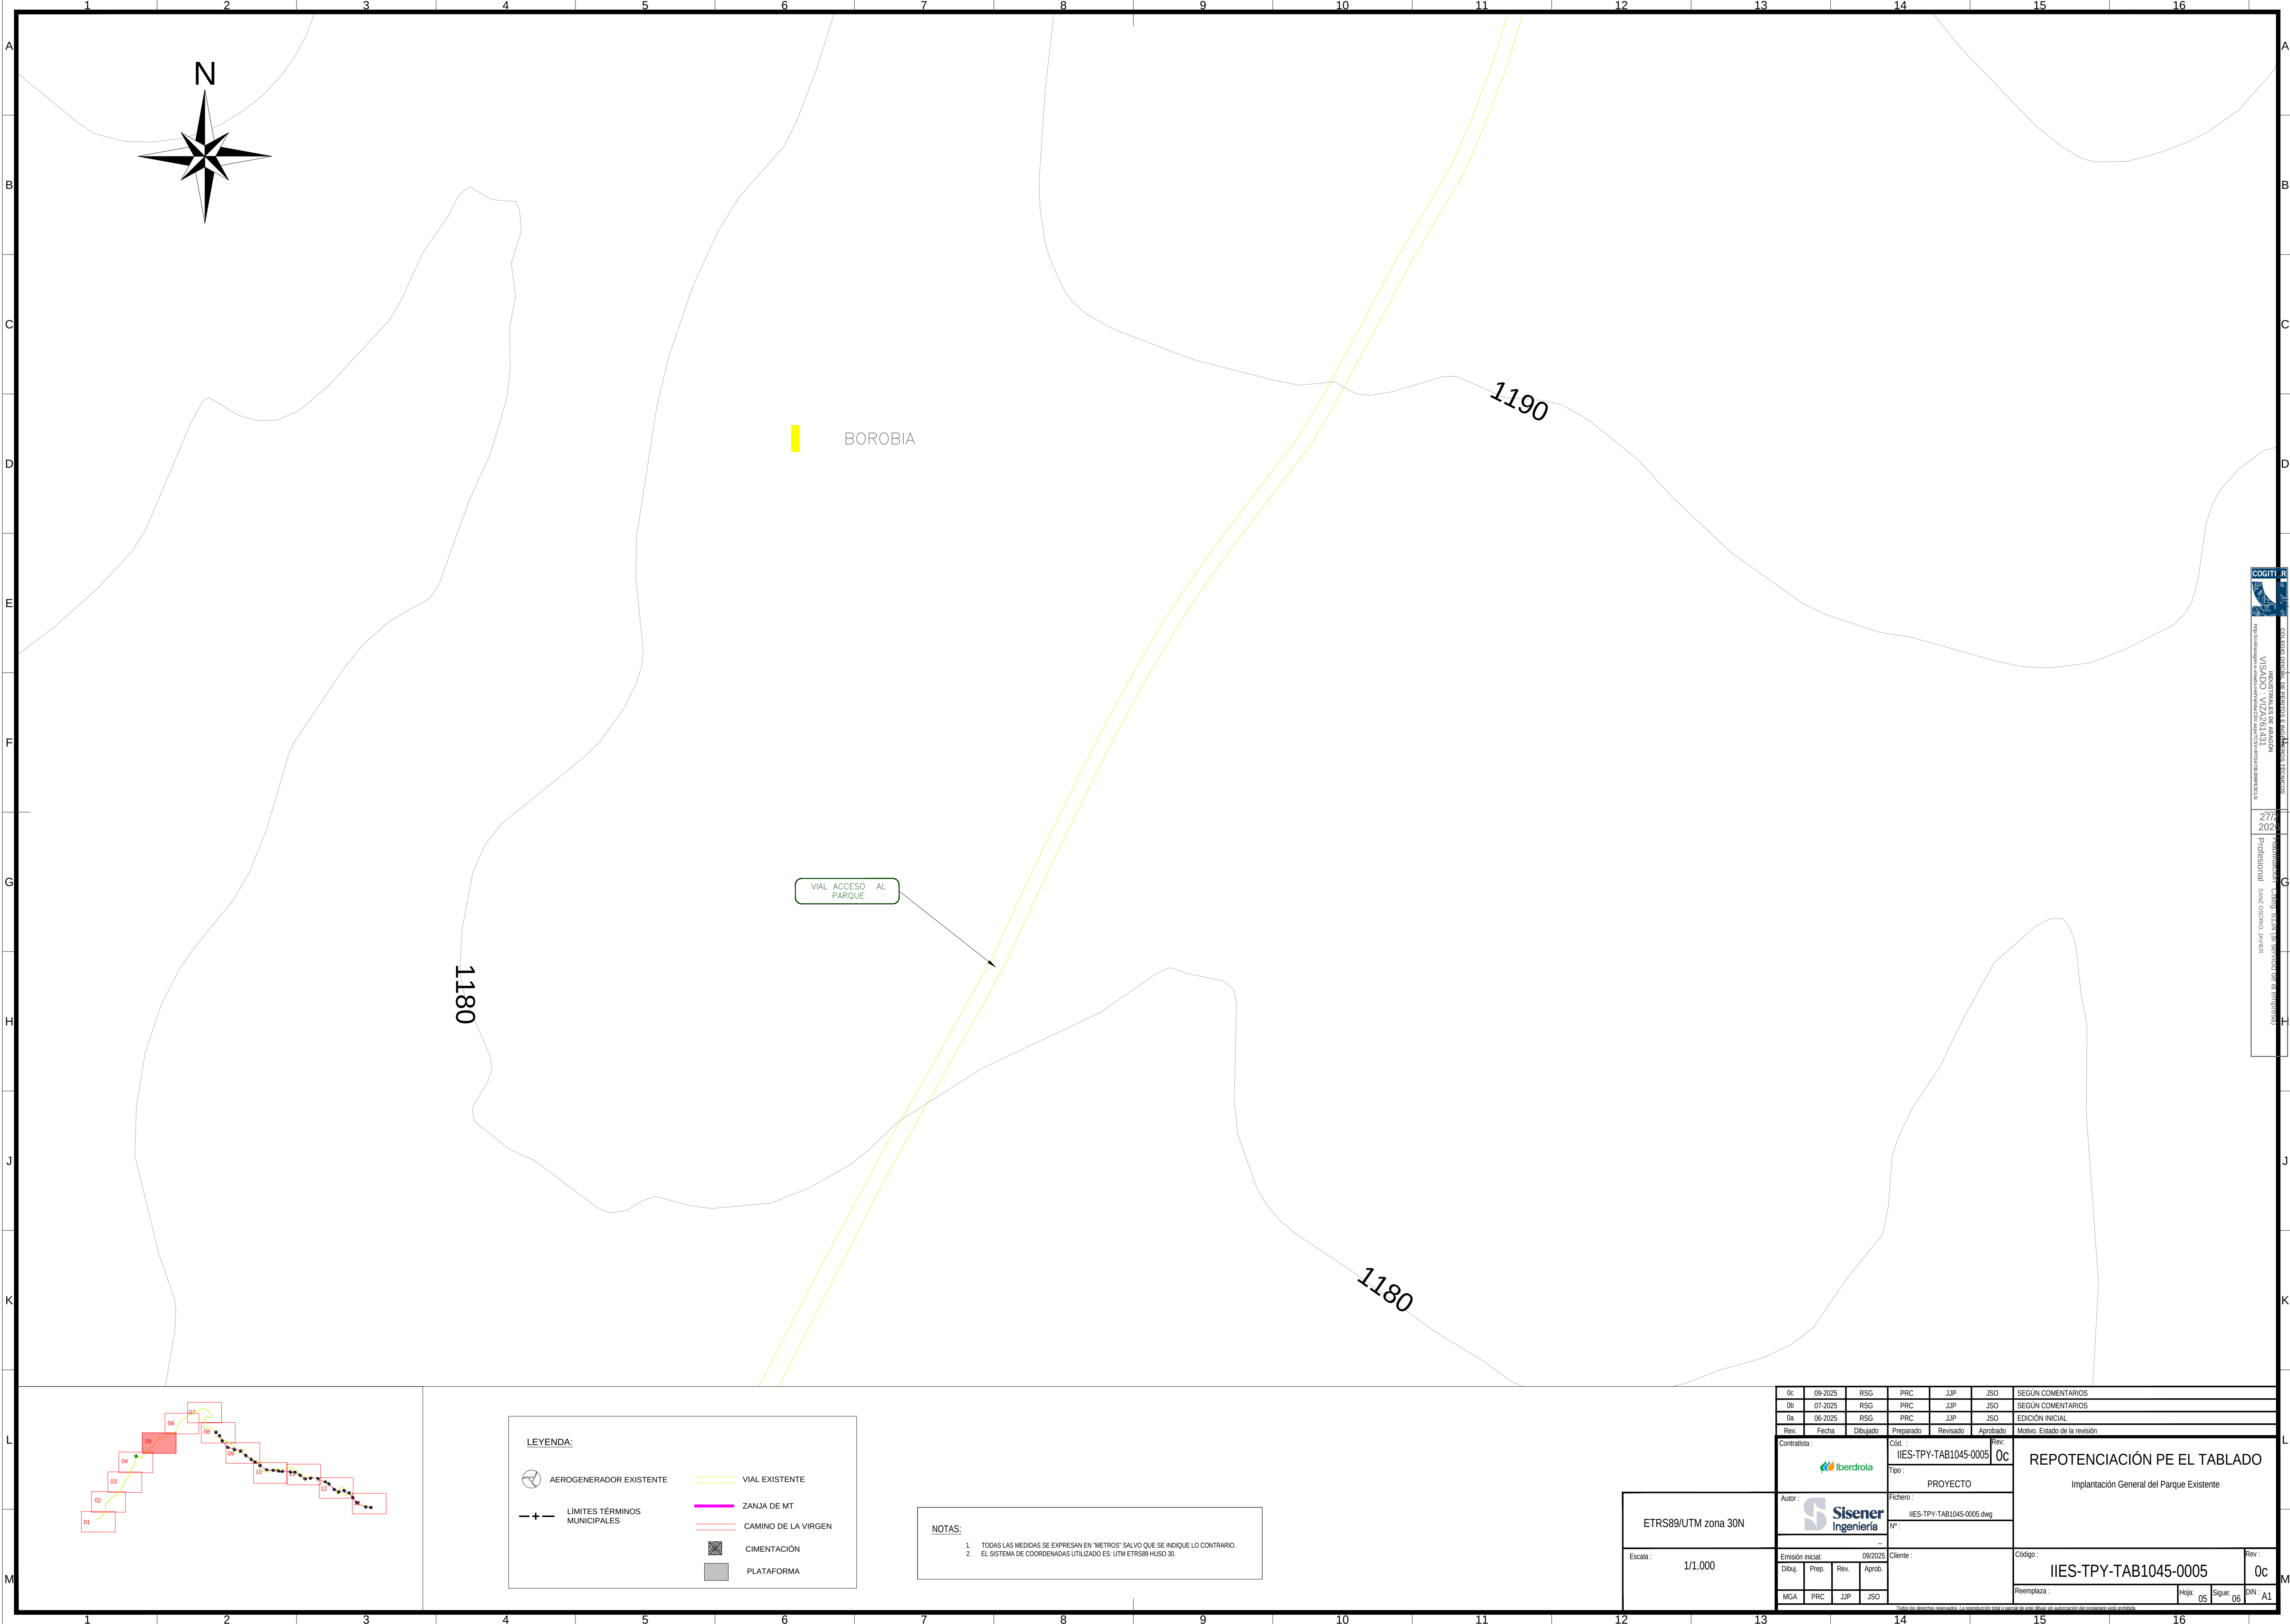


LEYENDA:			
	AEROGENERADOR EXISTENTE		VIAL EXISTENTE
	LIMITES TERMINOS MUNICIPALES		ZANJA DE MT
			CAMINO DE LA VIRGEN
			CIMENTACIÓN
			PLATAFORMA

NOTAS:

1. TODAS LAS MEDIDAS SE EXPRESAN EN "METROS" SALVO QUE SE INDIQUE LO CONTRARIO.
2. EL SISTEMA DE COORDENADAS UTILIZADO ES: UTM ETRS89 HUSO 30.

0c	09-2025	RSG	PRC	JJP	JSO	SEGUN COMENTARIOS	
0b	07-2025	RSG	PRC	JJP	JSO	SEGUN COMENTARIOS	
0a	06-2025	RSG	PRC	JJP	JSO	EDICIÓN INICIAL	
Rev.	Fecha	Dibujado	Preparado	Revisado	Aprobado	Motivo. Estado de la revisión	
Contratista:			Cód. :		Rev.	REPOTENCIACIÓN PE EL TABLADO Implantación General del Parque Existente	
			IIES-TPY-TAB1045-0005		0c		
Autor:			Tipo:				
			PROYECTO				
Fichero:			IIES-TPY-TAB1045-0005.dwg				
Nº:							
..							
Emisión inicial:		09/2025		Cliente:		Código:	
Dibuj.	Prep.	Rev.	Aprob.			IIES-TPY-TAB1045-0005	
MGA	PRC	JJP	JSO			Reemplaza:	
						Hoja:	05
						Sigue:	06
						DIN:	A1

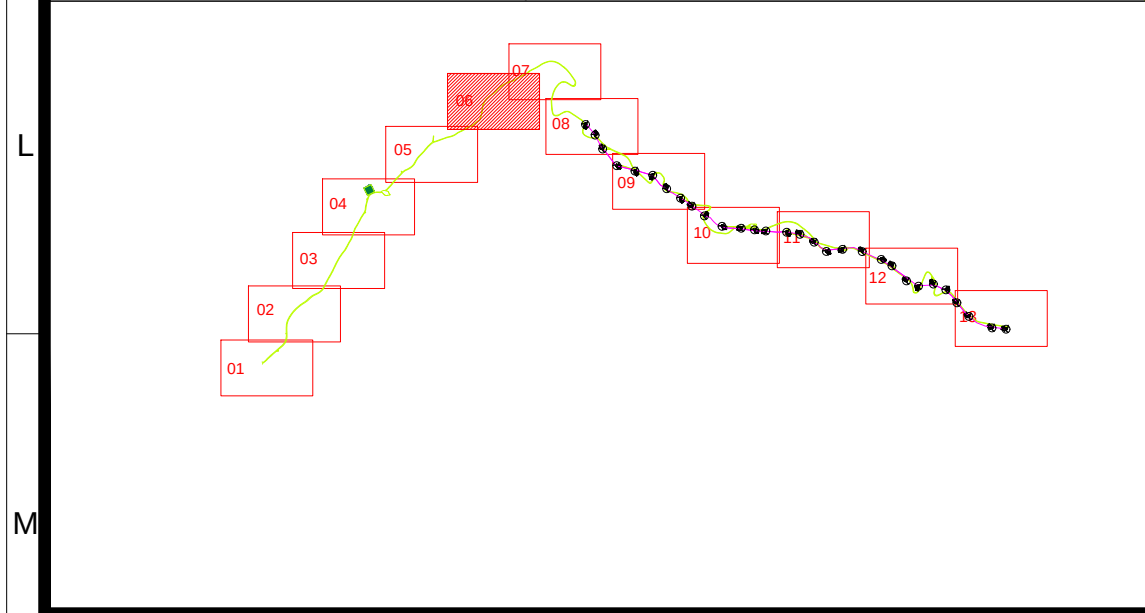
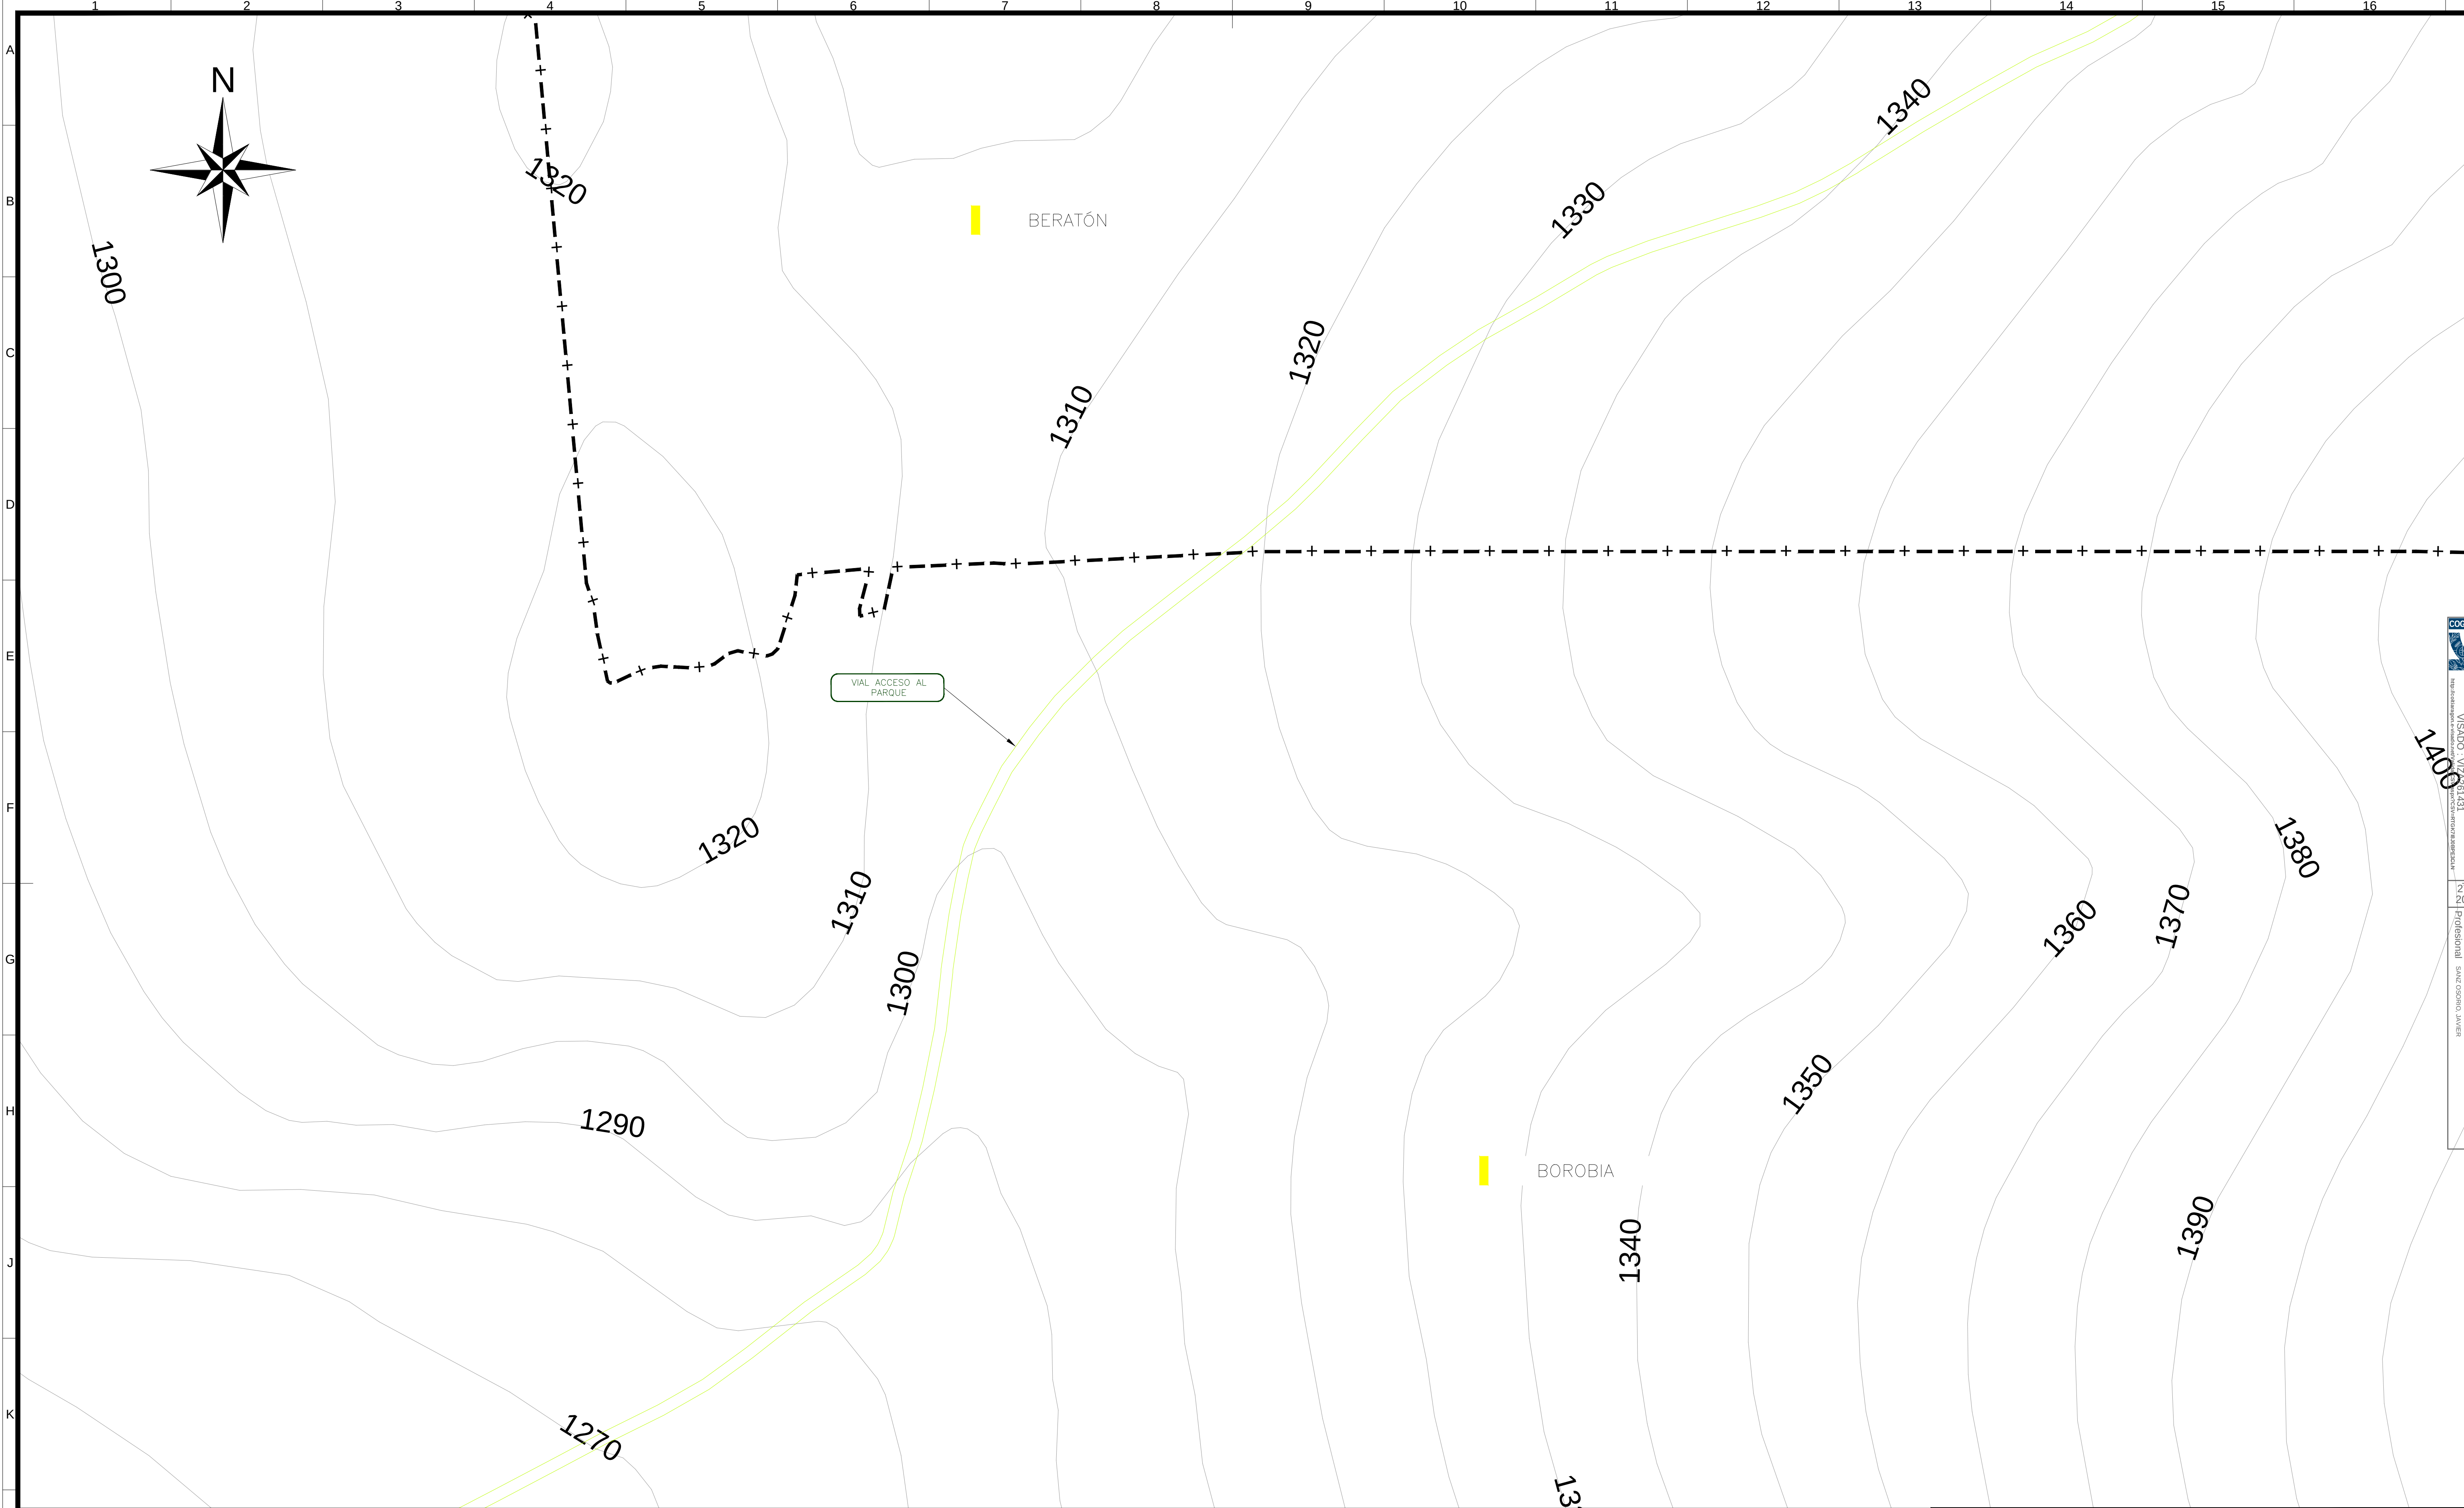


LEYENDA:			
	AEROGENERADOR EXISTENTE		VIAL EXISTENTE
	LÍMITES TÉRMINOS MUNICIPALES		ZANJA DE MT
			CAMINO DE LA VIRGEN
			CIMENTACIÓN
			PLATAFORMA

NOTAS:

- TODAS LAS MEDIDAS SE EXPRESAN EN "METROS" SALVO QUE SE INDIQUE LO CONTRARIO.
- EL SISTEMA DE COORDENADAS UTILIZADO ES: UTM ETRS89 HUSO 30.

		0c		09-2025		RSG		PRC		JJP		JSO		SEGÚN COMENTARIOS							
		0b		07-2025		RSG		PRC		JJP		JSO		SEGÚN COMENTARIOS							
		0a		06-2025		RSG		PRC		JJP		JSO		EDICIÓN INICIAL							
		Rev.		Fecha		Dibujado		Preparado		Revisado		Aprobado		Motivo. Estado de la revisión							
		Contratista: 		Cód. :		Rev:		REPOTENCIACIÓN PE EL TABLADO Implantación General del Parque Existente													
				IIES-TPY-TAB1045-0005		0c															
		Tipo:		PROYECTO																	
ETRS89/UTM zona 30N		Autor: 		Fichero:		IIES-TPY-TAB1045-0005.dwg															
				Nº:																	
						-															
Escala : 1/1.000		Emisión inicial:		09/2025		Cliente :		Código : IIES-TPY-TAB1045-0005						Rev :							
		Dibuj.		Prep.		Rev.								Aprob.		0c					
				MGA		PRC		JJP		JSO		Reemplaza :						Hoja: 06		Sigue: 07	
		Tiene las derechos reservados. La reproducción total o parcial de este dibujo sin autorización del propietario está prohibida.																			

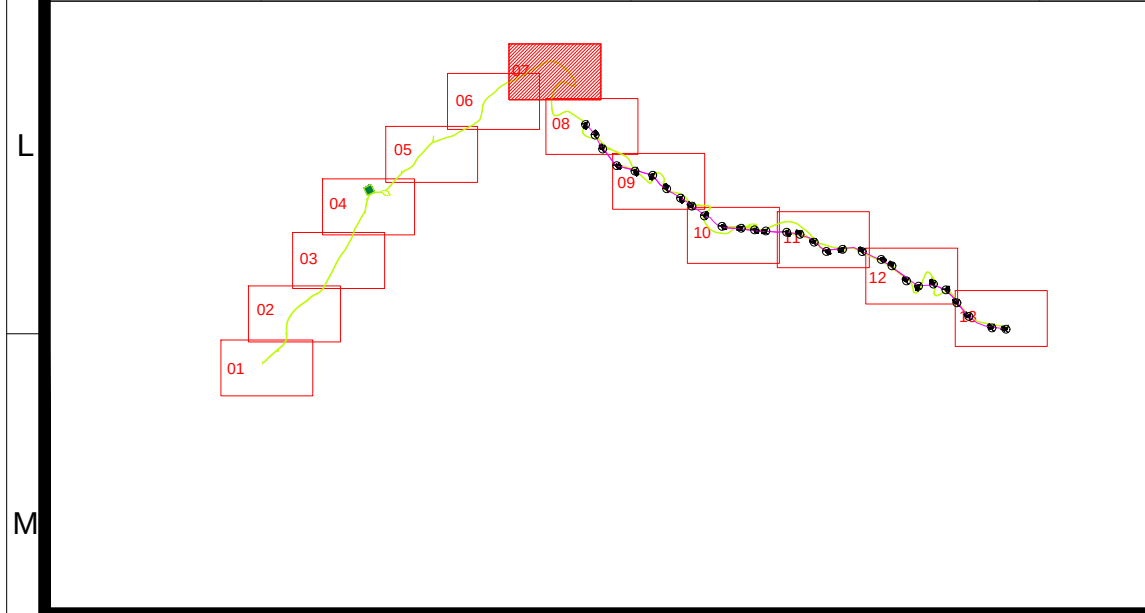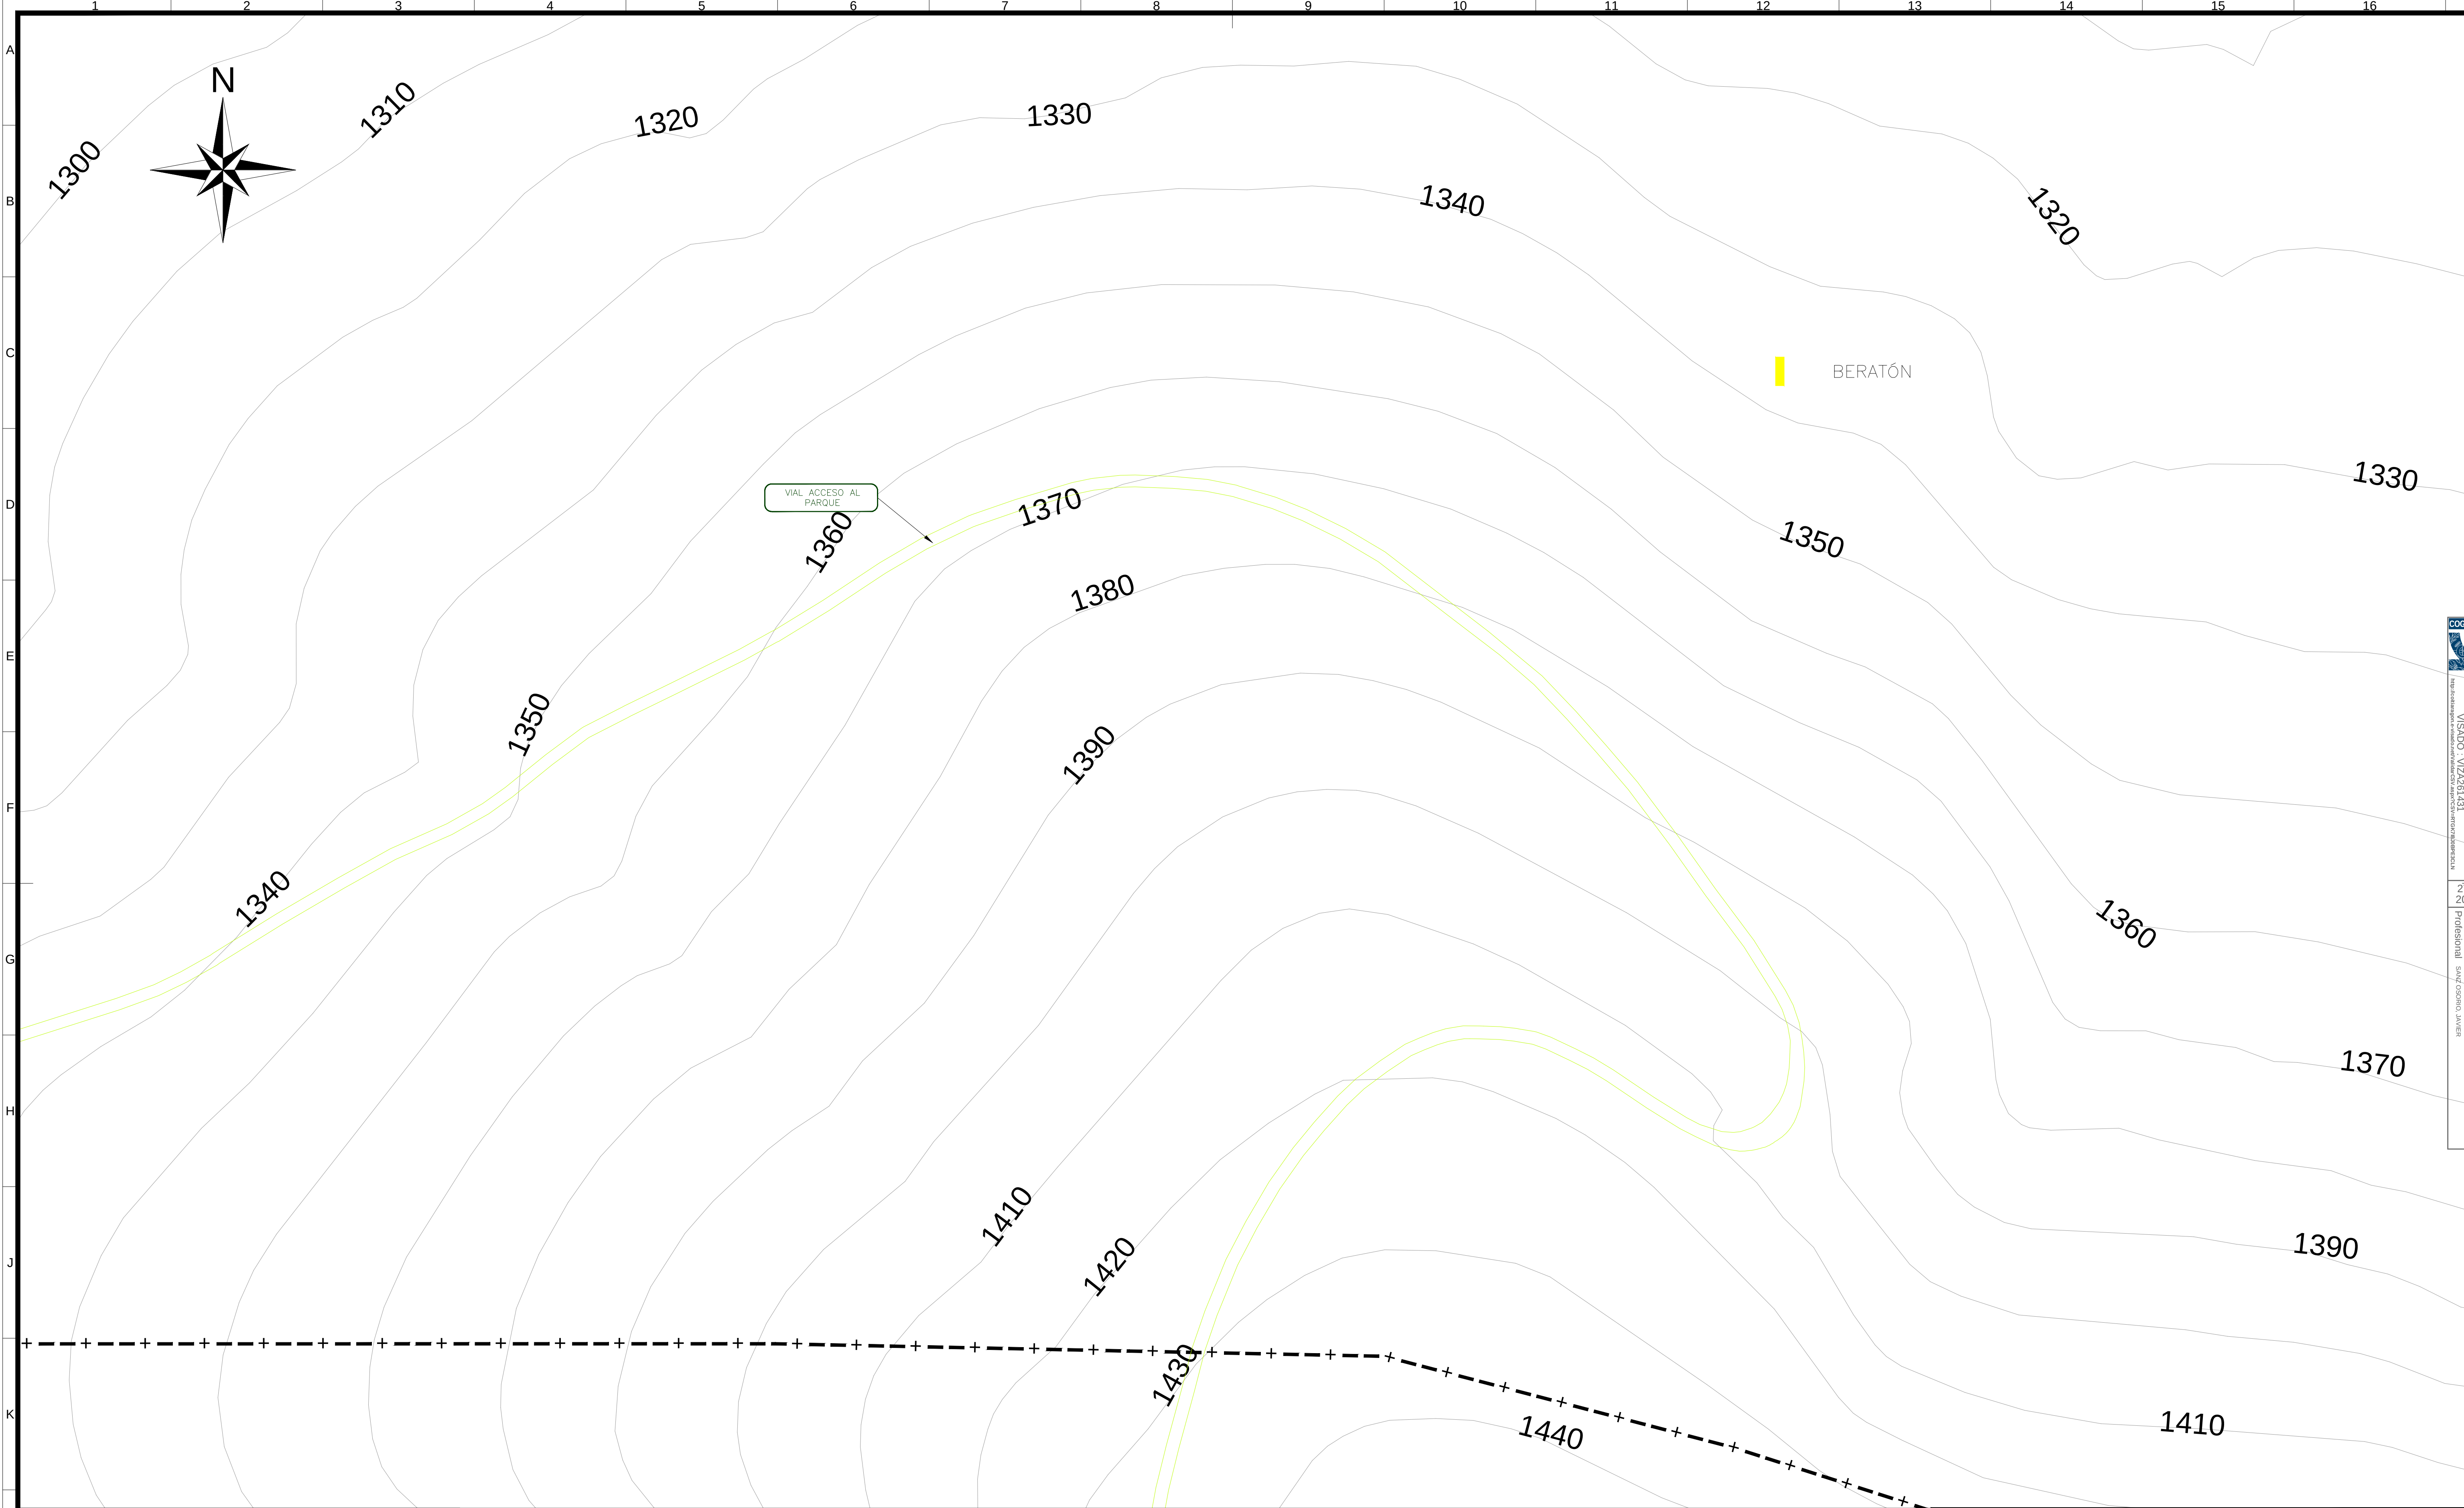

LEYENDA:			
	AEROGENERADOR EXISTENTE		VIAL EXISTENTE
	LÍMITES TÉRMINOS MUNICIPALES		ZANJA DE MT
			CAMINO DE LA VIRGEN
			CIMENTACIÓN
			PLATAFORMA

NOTAS:



1. TODAS LAS MEDIDAS SE EXPRESAN EN "METROS" SALVO QUE SE INDIQUE LO CONTRARIO.
2. EL SISTEMA DE COORDENADAS UTILIZADO ES: UTM ETRS89 HUSO 30.

ETRS89/UTM zona 30N

Escala : 1/1.000

0c	09-2025	RSG	PRC	JJP	JSO	SEGÚN COMENTARIOS		
0b	07-2025	RSG	PRC	JJP	JSO	SEGÚN COMENTARIOS		
0a	06-2025	RSG	PRC	JJP	JSO	EDICIÓN INICIAL		
Rev.	Fecha	Dibujado	Preparado	Revisado	Aprobado	Motivo. Estado de la revisión		
Contratista:		Cód.:		Rev.		REPOTENCIACIÓN PE EL TABLADO		
		IIES-TPY-TAB1045-0005		0c				
Tipo:		PROYECTO		Implantación General del Parque Existente				
Autor:		Fichero:						
		IIES-TPY-TAB1045-0005.dwg						
Nº:								
..								
Emisión inicial:		09/2025		Cliente:		Código:		Rev:
Dibuj.	Prep.	Rev.	Aprob.			IIES-TPY-TAB1045-0005		0c
MGA	PRC	JJP	JSO			Reemplaza:		
						Hoja:	07	Sigue:
								08
						DIN:		A1

Traba en desarrollo. Imágenes. 14 revisiones. Imágenes de campo de este dibujo no autorizadas para impresión sin aprobación.

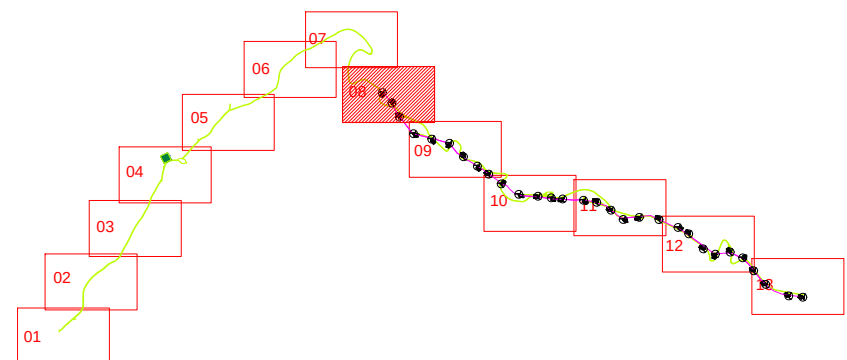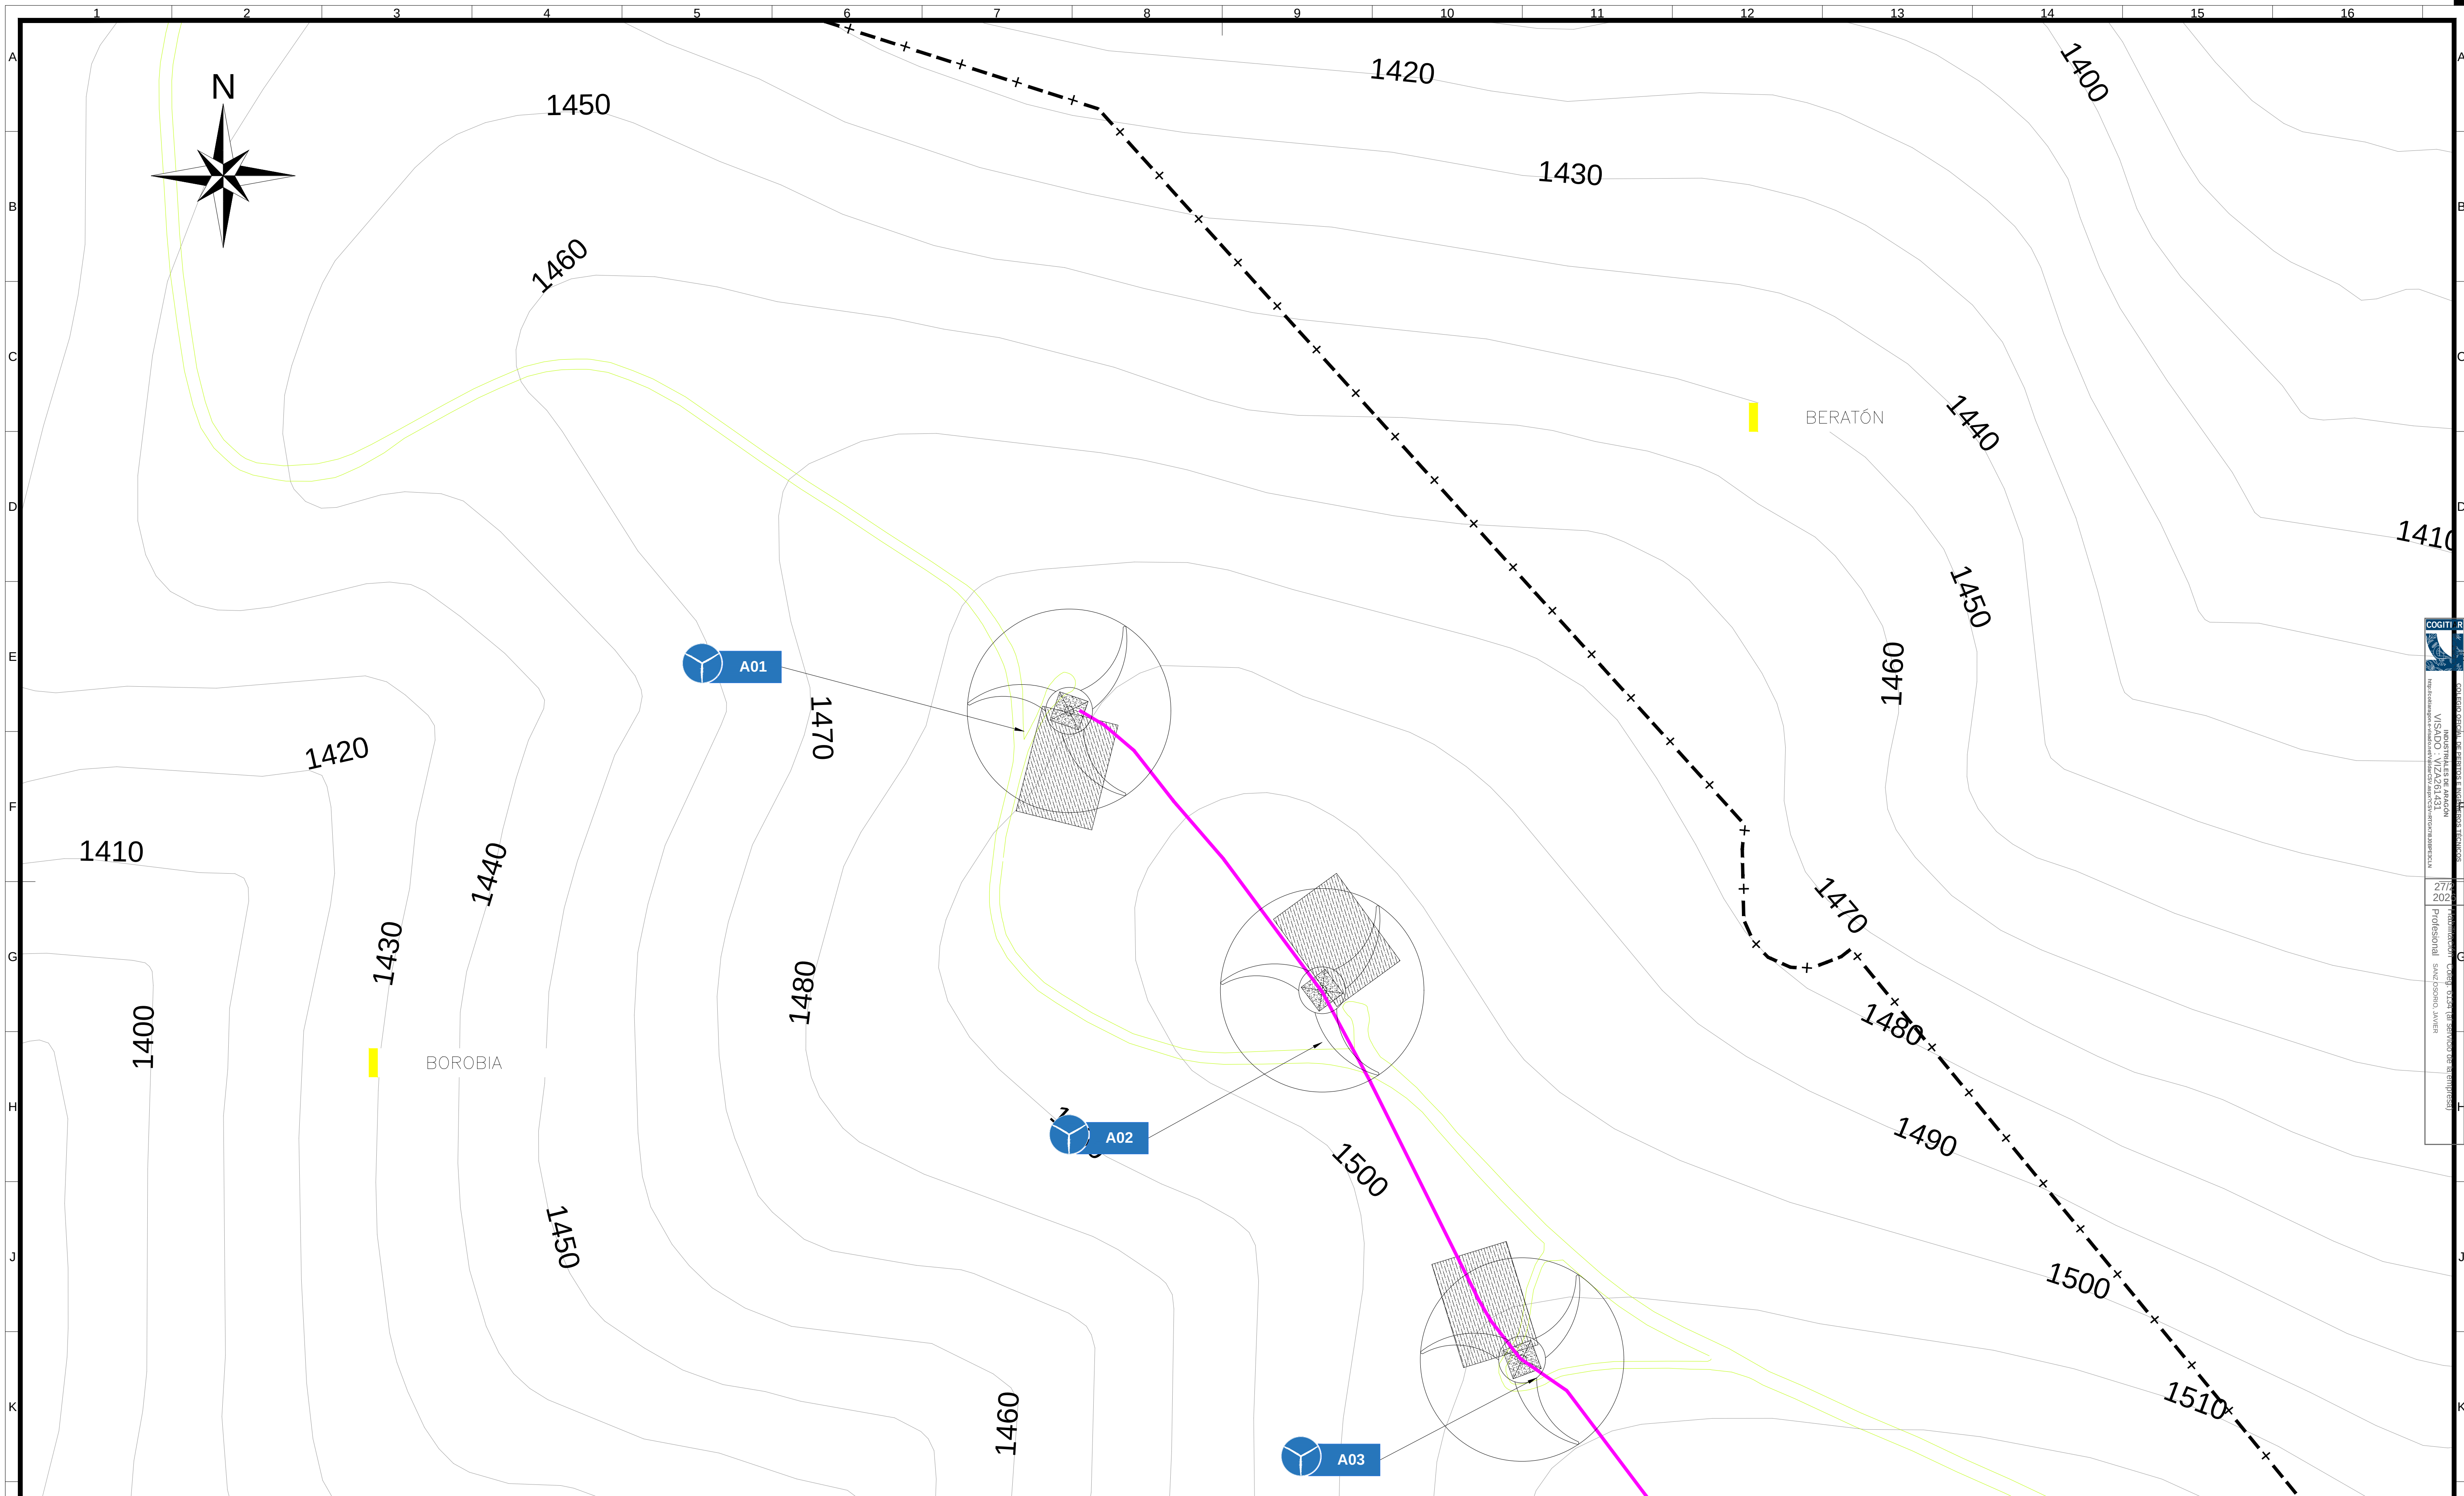



LEYENDA:

-  AEROGENERADOR EXISTENTE
- VIAL EXISTENTE
-  LÍMITES TÉRMINOS MUNICIPALES
- ZANJA DE MT
- CAMINO DE LA VIRGEN
-  CIMENTACIÓN
-  PLATAFORMA

NOTAS:

1. TODAS LAS MEDIDAS SE EXPRESAN EN "METROS" SALVO QUE SE INDIQUE LO CONTRARIO.
2. EL SISTEMA DE COORDENADAS UTILIZADO ES: UTM ETRS89 HUSO 30.

0c	09-2025	RSG	PRC	JJP	JSO	SEGUIN COMENTARIOS	
0c	07-2025	RSG	PRC	JJP	JSO	SEGUIN COMENTARIOS	
0a	06-2025	RSG	PRC	JJP	JSO	EDICIÓN INICIAL	
Rev	Fecha	Elaborado	Revisado	Aprobado	Motivo: Estado de la revisión		
Correlativa :		Cód :	Rev :	REPOTENCIACIÓN PE EL TABLADO Implantación General del Parque Existente			
		IIES-TPY-TAB1045-0005					0c
		Tipo :					PROYECTO
Autor :		Fichero :					
		IIES-TPY-TAB1045-0005.dwg					
		Nº :					
Emisión inicial :		09/2025		Código :			
Dibuj :		Prep :		IIES-TPY-TAB1045-0005			
Rev :		Aprob :					
MGA :		PRC :		Rev :			
JJP :		JSO :		0c			
Reemplaza :				Hoja :	08		
				Signat :	09		
				DIN :	A1		

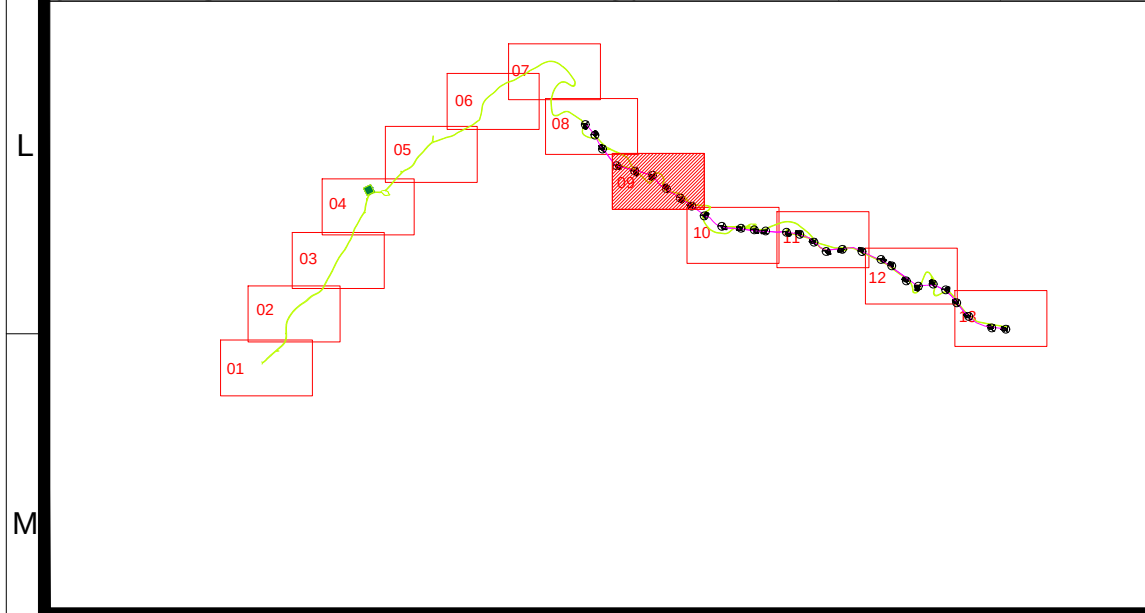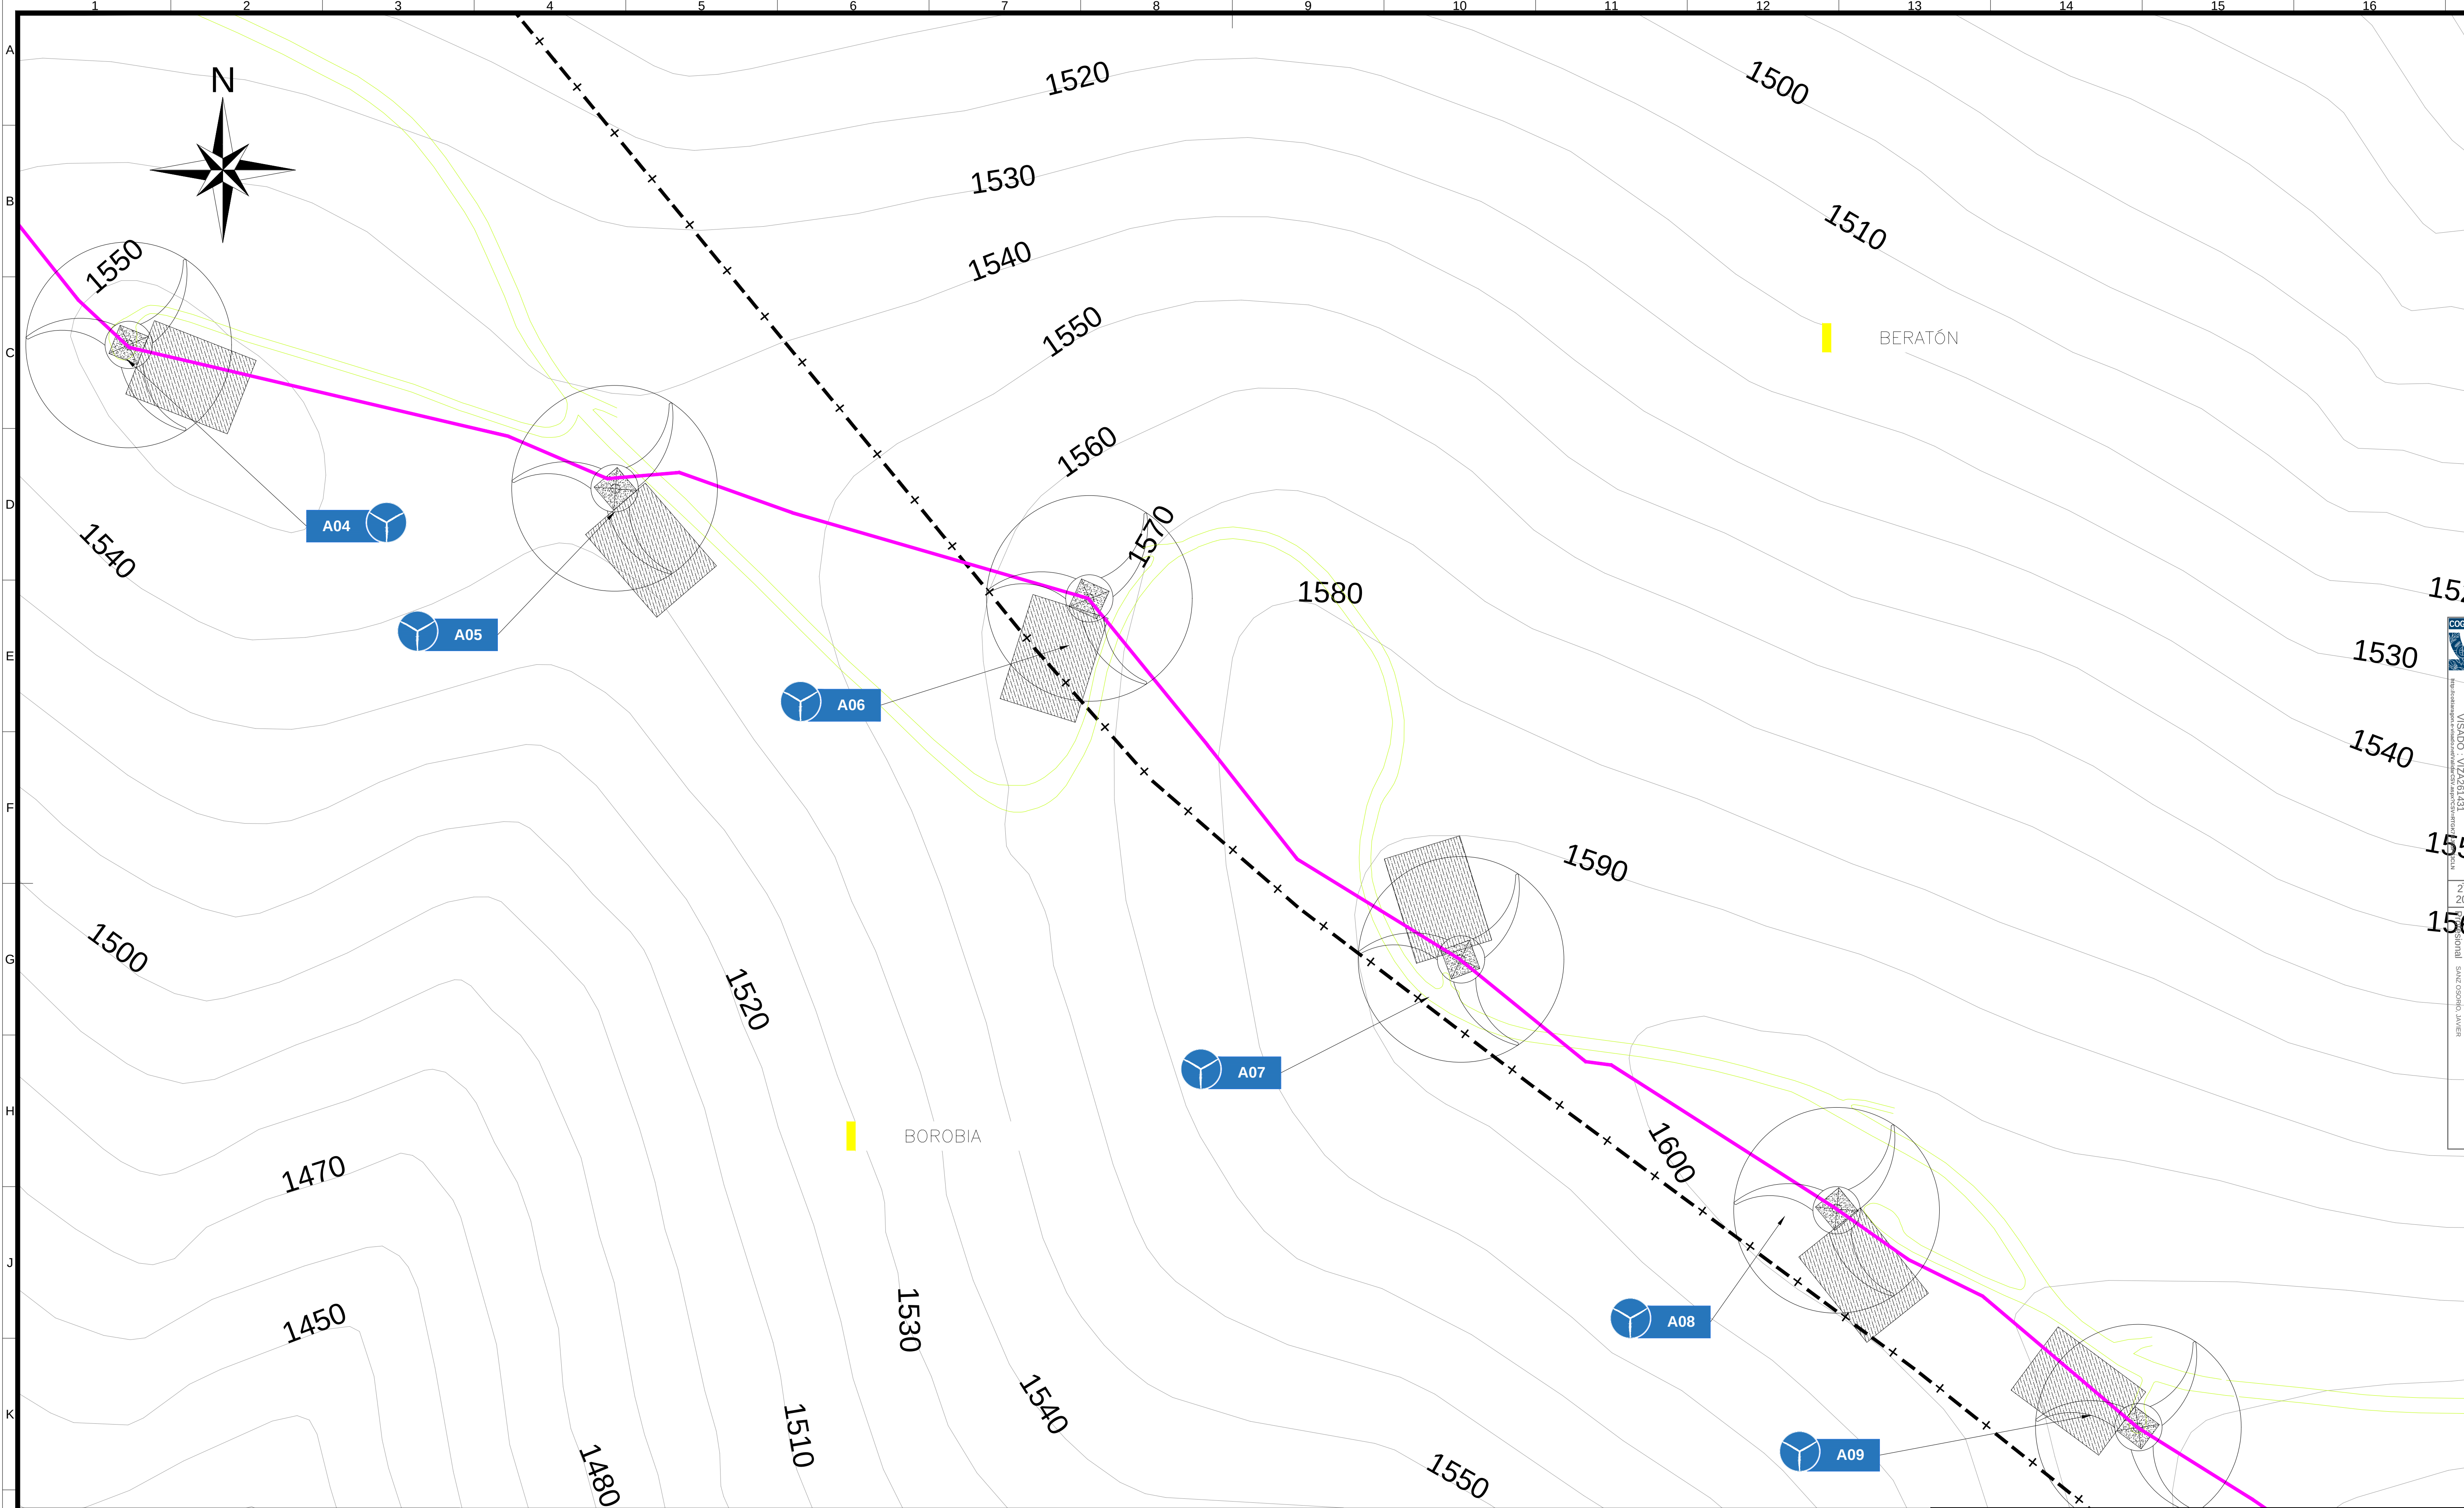

LEYENDA:	
	AEROGENERADOR EXISTENTE
	LIMITES TÉRMINOS MUNICIPALES
	VIAL EXISTENTE
	ZANJA DE MT
	CAMINO DE LA VIRGEN
	CIMENTACIÓN
	PLATAFORMA

NOTAS:



1. TODAS LAS MEDIDAS SE EXPRESAN EN "METROS" SALVO QUE SE INDIQUE LO CONTRARIO.
2. EL SISTEMA DE COORDENADAS UTILIZADO ES: UTM ETRS89 HUSO 30.

ETRS89/UTM zona 30N

Escala : 1/1.000

0c	09-2025	RSG	PRC	JJP	JSO	SEGUN COMENTARIOS	
0b	07-2025	RSG	PRC	JJP	JSO	SEGUN COMENTARIOS	
0a	06-2025	RSG	PRC	JJP	JSO	EDICIÓN INICIAL	
Rev.	Fecha	Dibujado	Preparado	Revisado	Aprobado	Motivo. Estado de la revisión	
Contratista :		Cód. :		Rev.	0c	REPOTENCIACIÓN PE EL TABLADO	
		IIES-TPY-TAB1045-0005		Tipo :			
Autor :		Fichero :		Nº :			
		IIES-TPY-TAB1045-0005.dwg		-		Implantación General del Parque Existente	
Emisión inicial:		09/2025		Cliente :			
Dibuj.	Prep.	Rev.	Aprob.				
MGA	PRC	JJP	JSO				
Código :						IIES-TPY-TAB1045-0005	
Reemplaza :						0c	
Hojas :						09	
Sigue :						10	
DIN :						A1	

Por las devoluciones siguientes: 1. La modificación del código de este dibujo es responsabilidad del propietario del proyecto.

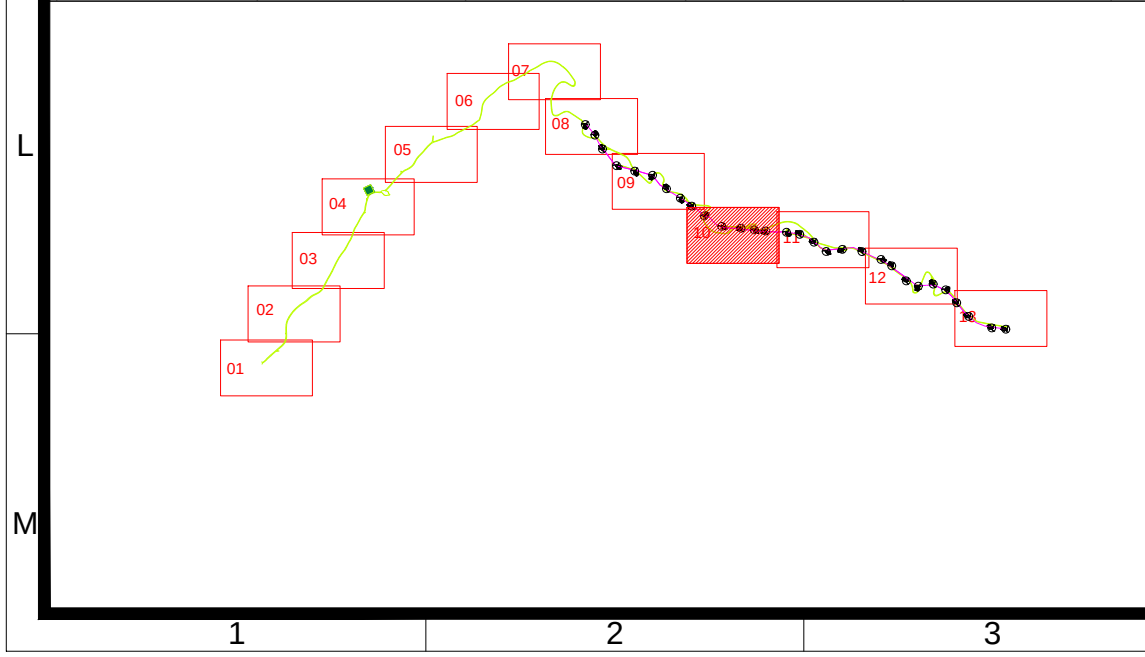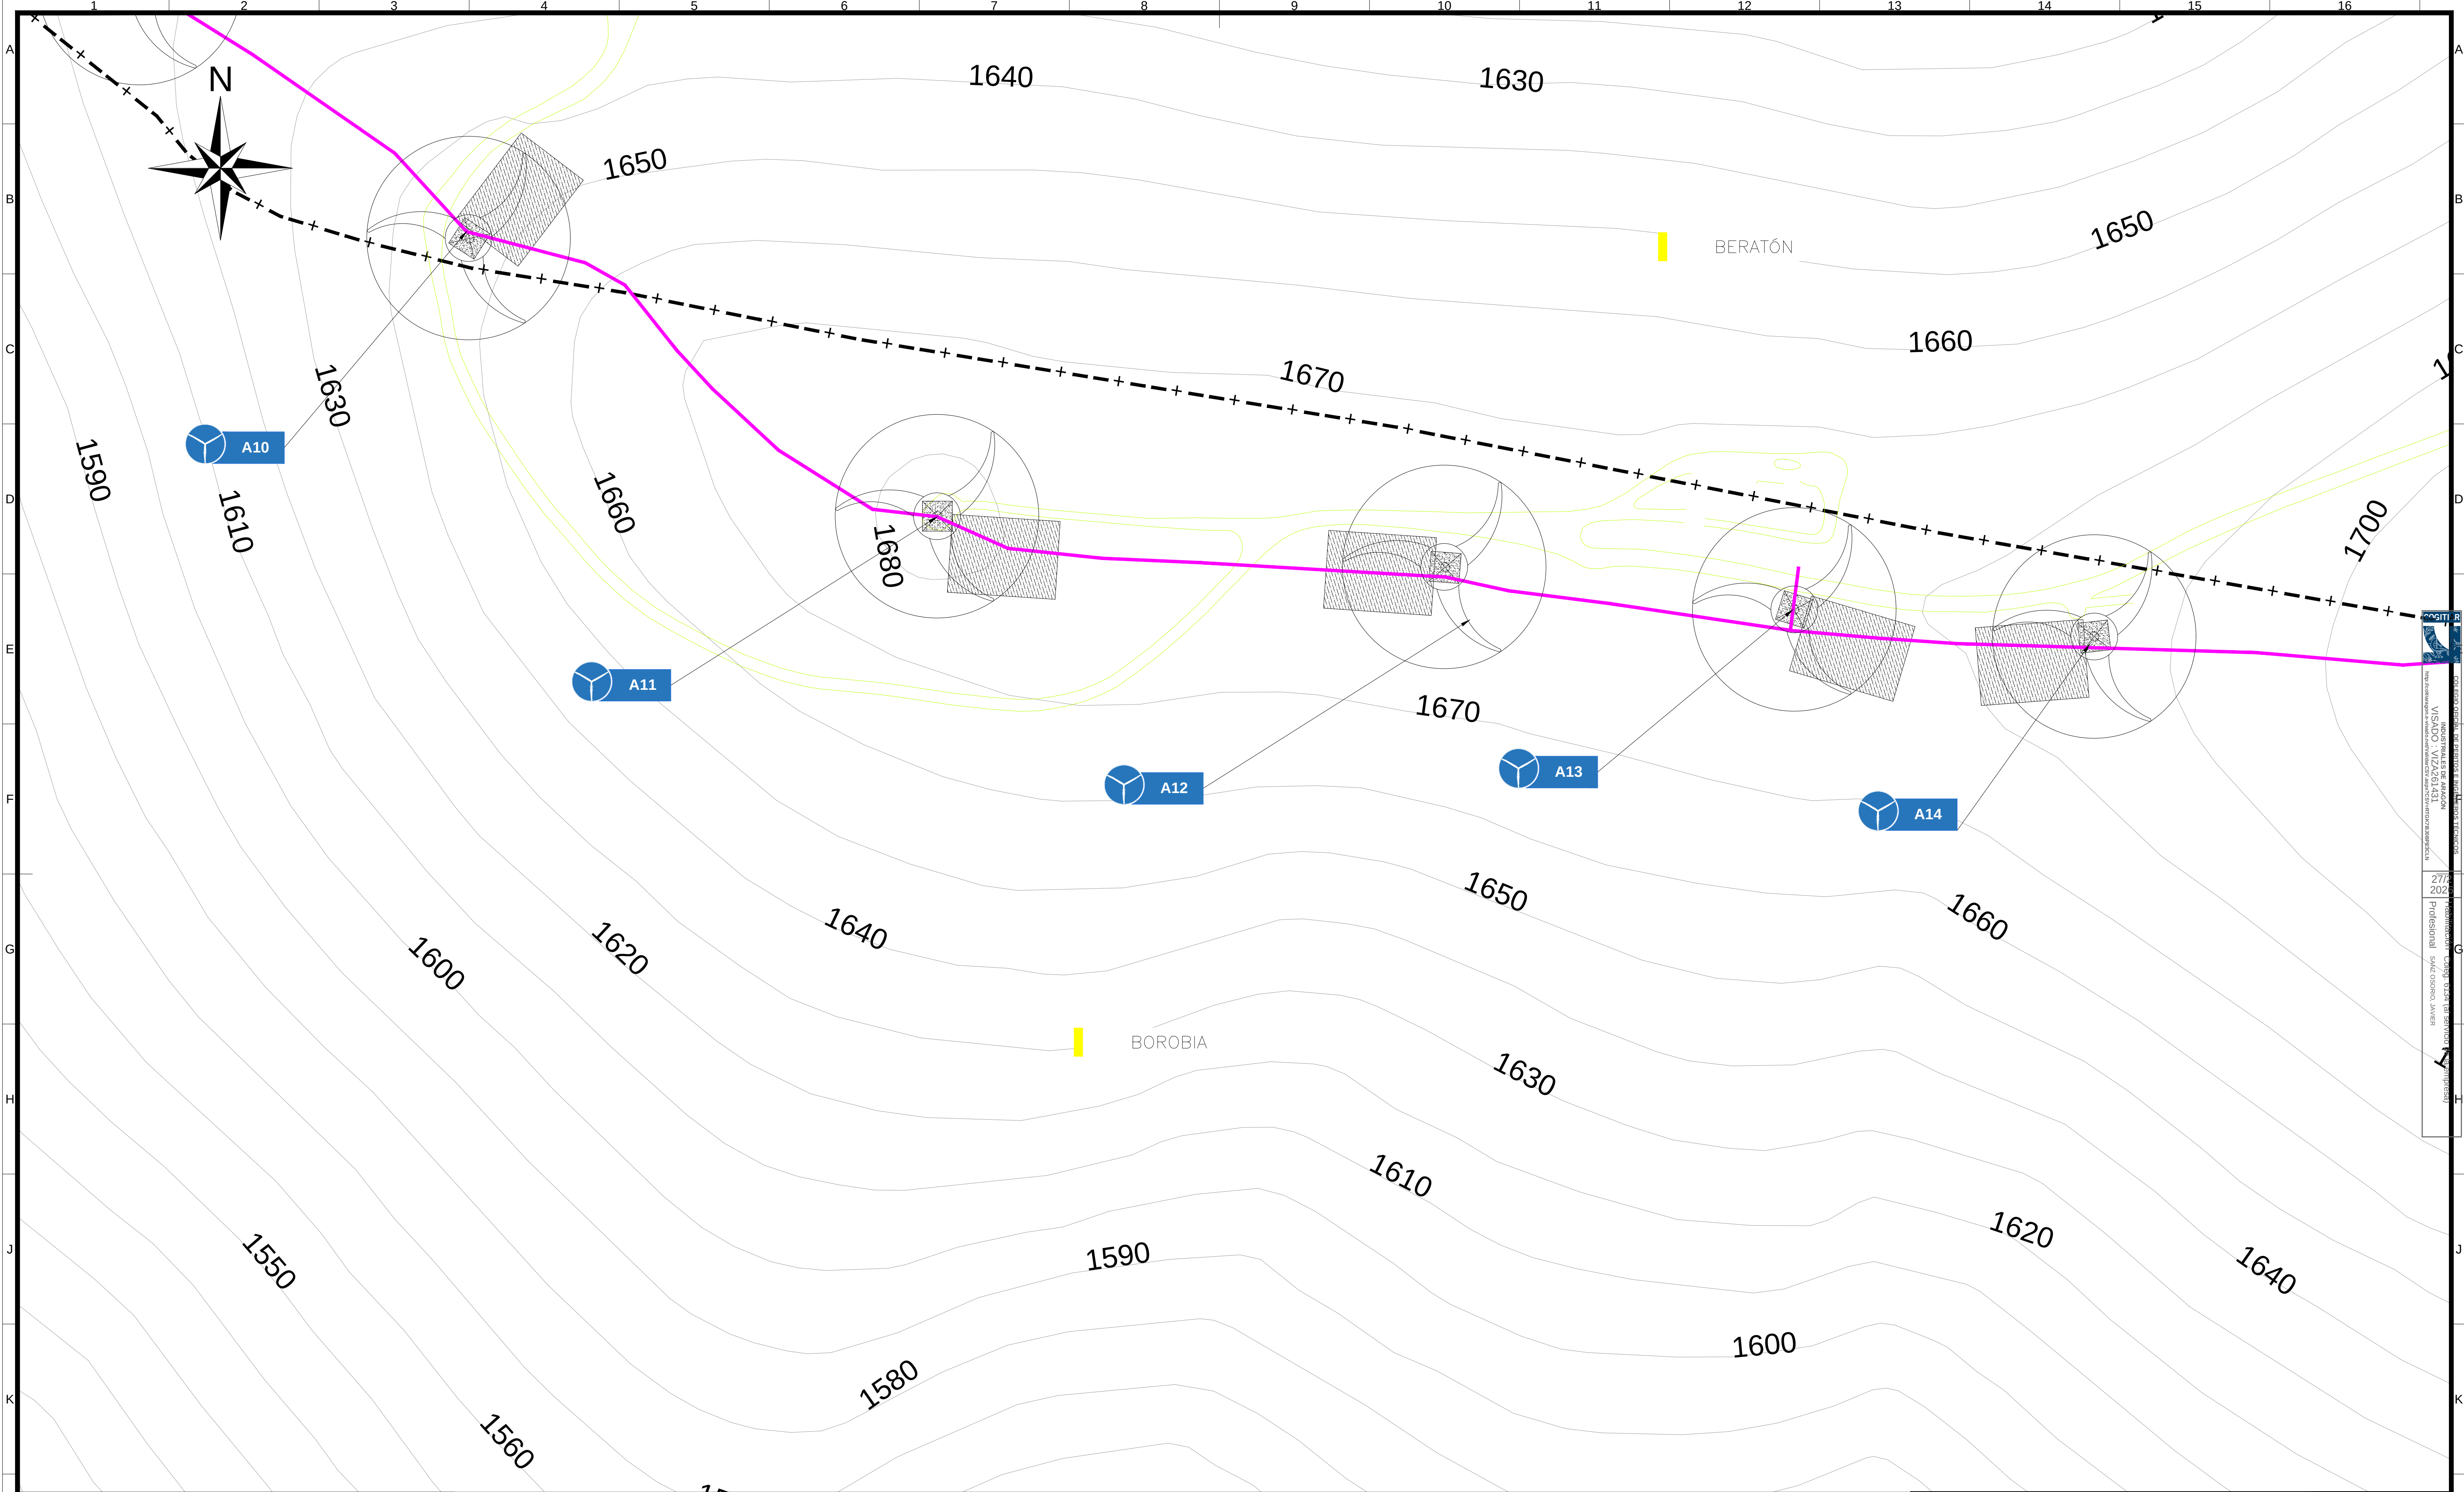

LEYENDA:

	AEROGENERADOR EXISTENTE		VIAL EXISTENTE
	LÍMITES TÉRMINOS MUNICIPALES		ZANJA DE MT
			CAMINO DE LA VIRGEN
			CIMENTACIÓN
			PLATAFORMA


NOTAS:

1. TODAS LAS MEDIDAS SE EXPRESAN EN "METROS" SALVO QUE SE INDIQUE LO CONTRARIO.
2. EL SISTEMA DE COORDENADAS UTILIZADO ES: UTM ETRS89 HUSO 30.

ETRS89/UTM zona 30N

Escala : 1/1.000

0c	09-2025	RSG	PRC	JJP	JSO	SEGÚN COMENTARIOS
0b	07-2025	RSG	PRC	JJP	JSO	SEGÚN COMENTARIOS
0a	06-2025	RSG	PRC	JJP	JSO	EDICIÓN INICIAL
Rev.	Fecha	Dibujado	Preparado	Revisado	Aprobado	Motivo. Estado de la revisión
Contratista :			Cód. : IIES-TPY-TAB1045-0005		Rev. : 0c	
Autor :			Tipo : PROYECTO		REPOTENCIACIÓN PE EL TABLADO Implantación General del Parque Existente	
Fichero : IIES-TPY-TAB1045-0005.dwg			Nº : --			
Emisión inicial : 09/2025			Cliente :			
Dibuj.	Prep.	Rev.	Aprob.	Código : IIES-TPY-TAB1045-0005		Rev. : 0c
MGA	PRC	JJP	JSO	Reemplaza : Hoja 10		Sigue : 11

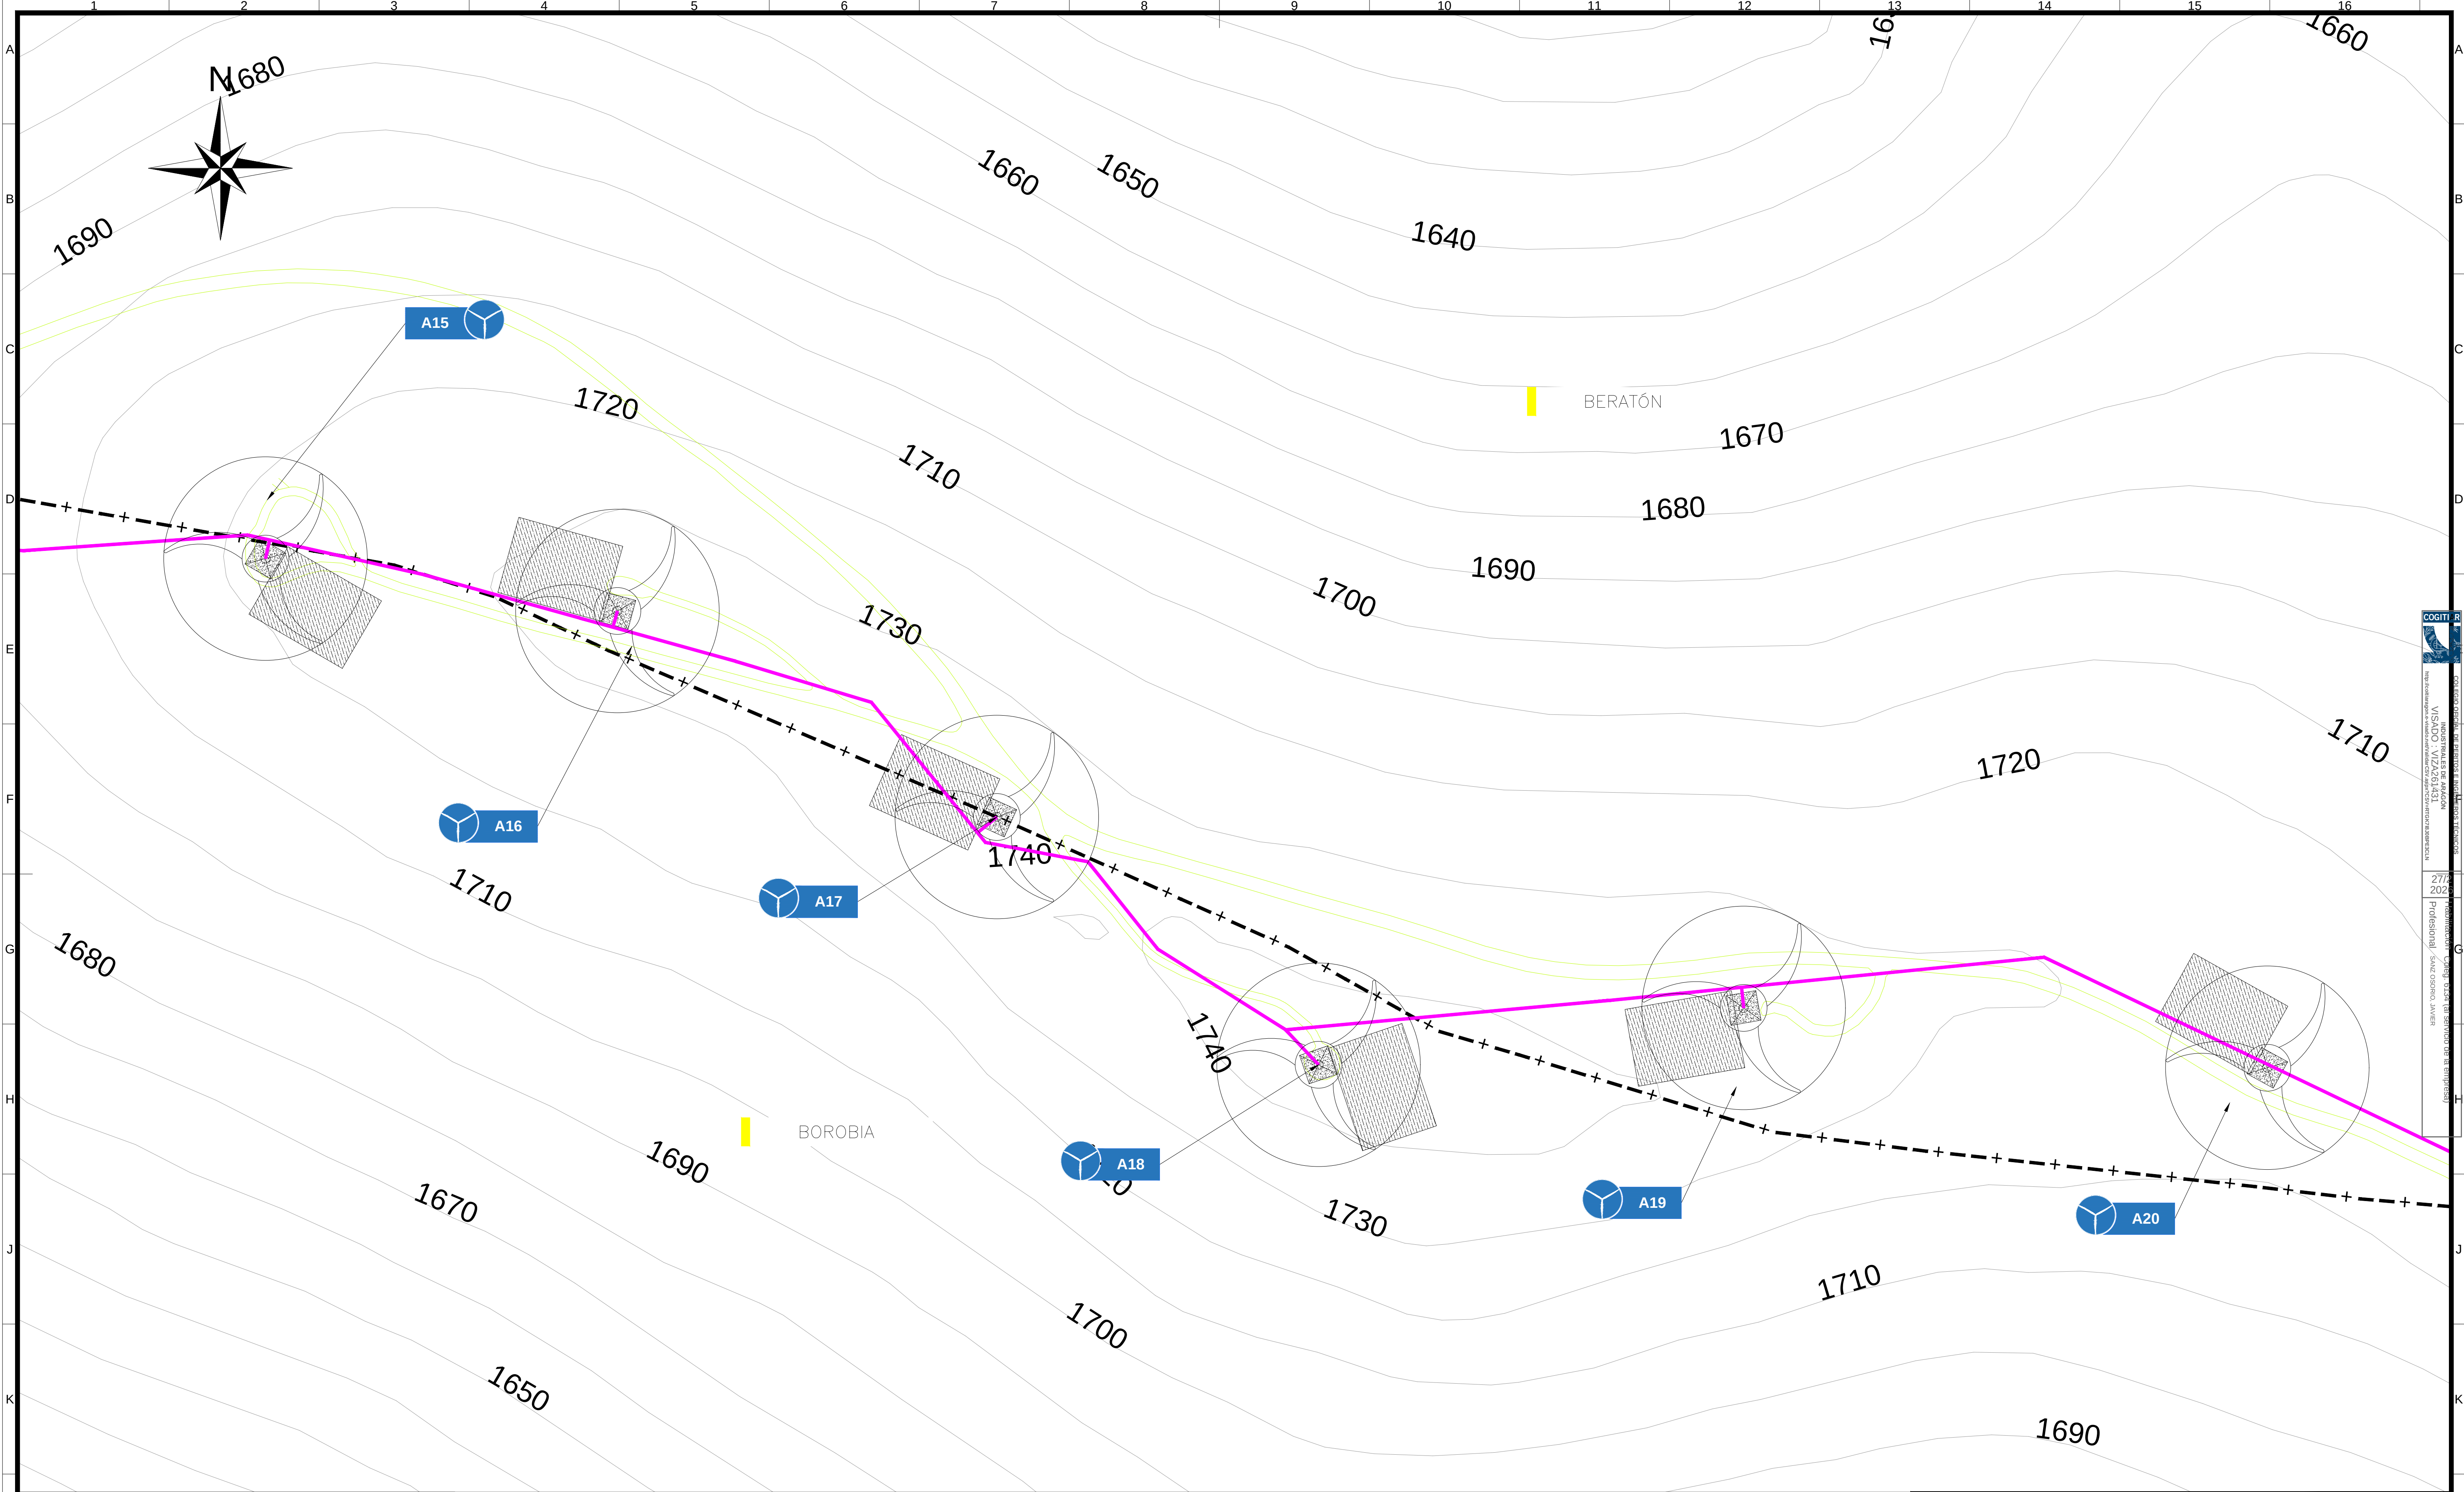

LEYENDA:

- AEROGENERADOR EXISTENTE
- LIMITES TÉRMINOS MUNICIPALES
- VIAL EXISTENTE
- ZANJA DE MT
- CAMINO DE LA VIRGEN
- CIMENTACIÓN
- PLATAFORMA

NOTAS:



- TODAS LAS MEDIDAS SE EXPRESAN EN "METROS" SALVO QUE SE INDIQUE LO CONTRARIO.
- EL SISTEMA DE COORDENADAS UTILIZADO ES: UTM ETRS89 HUSO 30.

0c	09-2025	RSG	PRC	JJP	JSO	SEGÚN COMENTARIOS
0b	07-2025	RSG	PRC	JJP	JSO	SEGÚN COMENTARIOS
0a	06-2025	RSG	PRC	JJP	JSO	EDICIÓN INICIAL
Rev.	Fecha	Dibujado	Preparado	Revisado	Aprobado	Motivo. Estado de la revisión
Contratista:	Iberdrola		Cód.:	IIES-TPY-TAB1045-0005		Rev.:
Autor:	Sisener Ingeniería		Fichero:	IIES-TPY-TAB1045-0005.dwg		Nº:
Emisión inicial:			09/2025			Cliente:
Dibuj.	Prep.	Rev.	Aprob.			
MGA	PRC	JJP	JSO			

ETRS89/UTM zona 30N

Escala : 1/1.000

Reemplaza :		Hoja 11	Sigue 12	DIN A1
-------------	--	---------	----------	--------

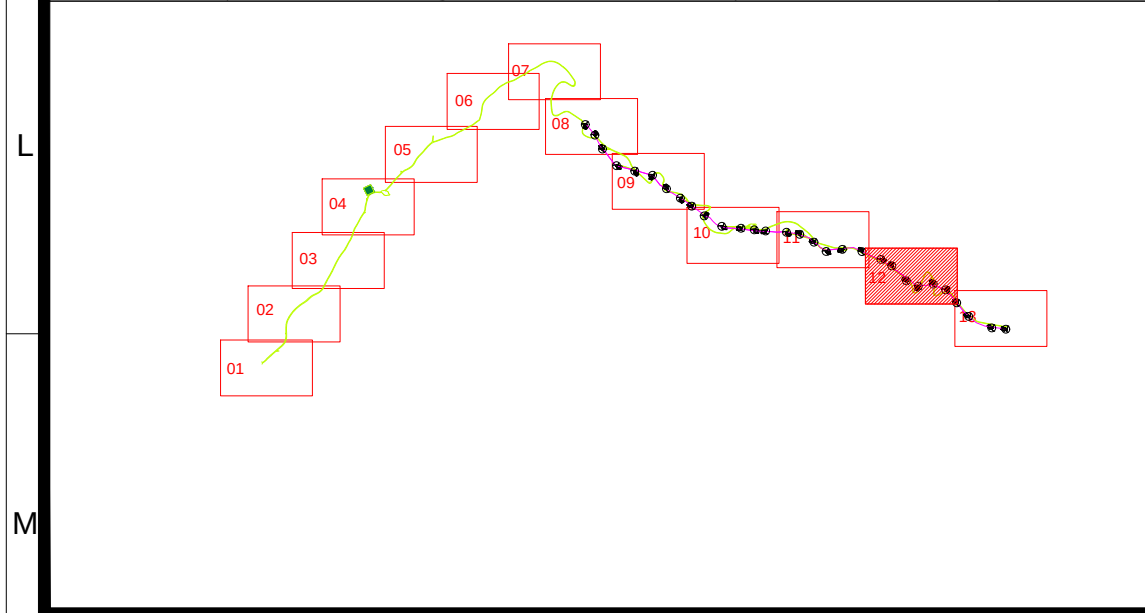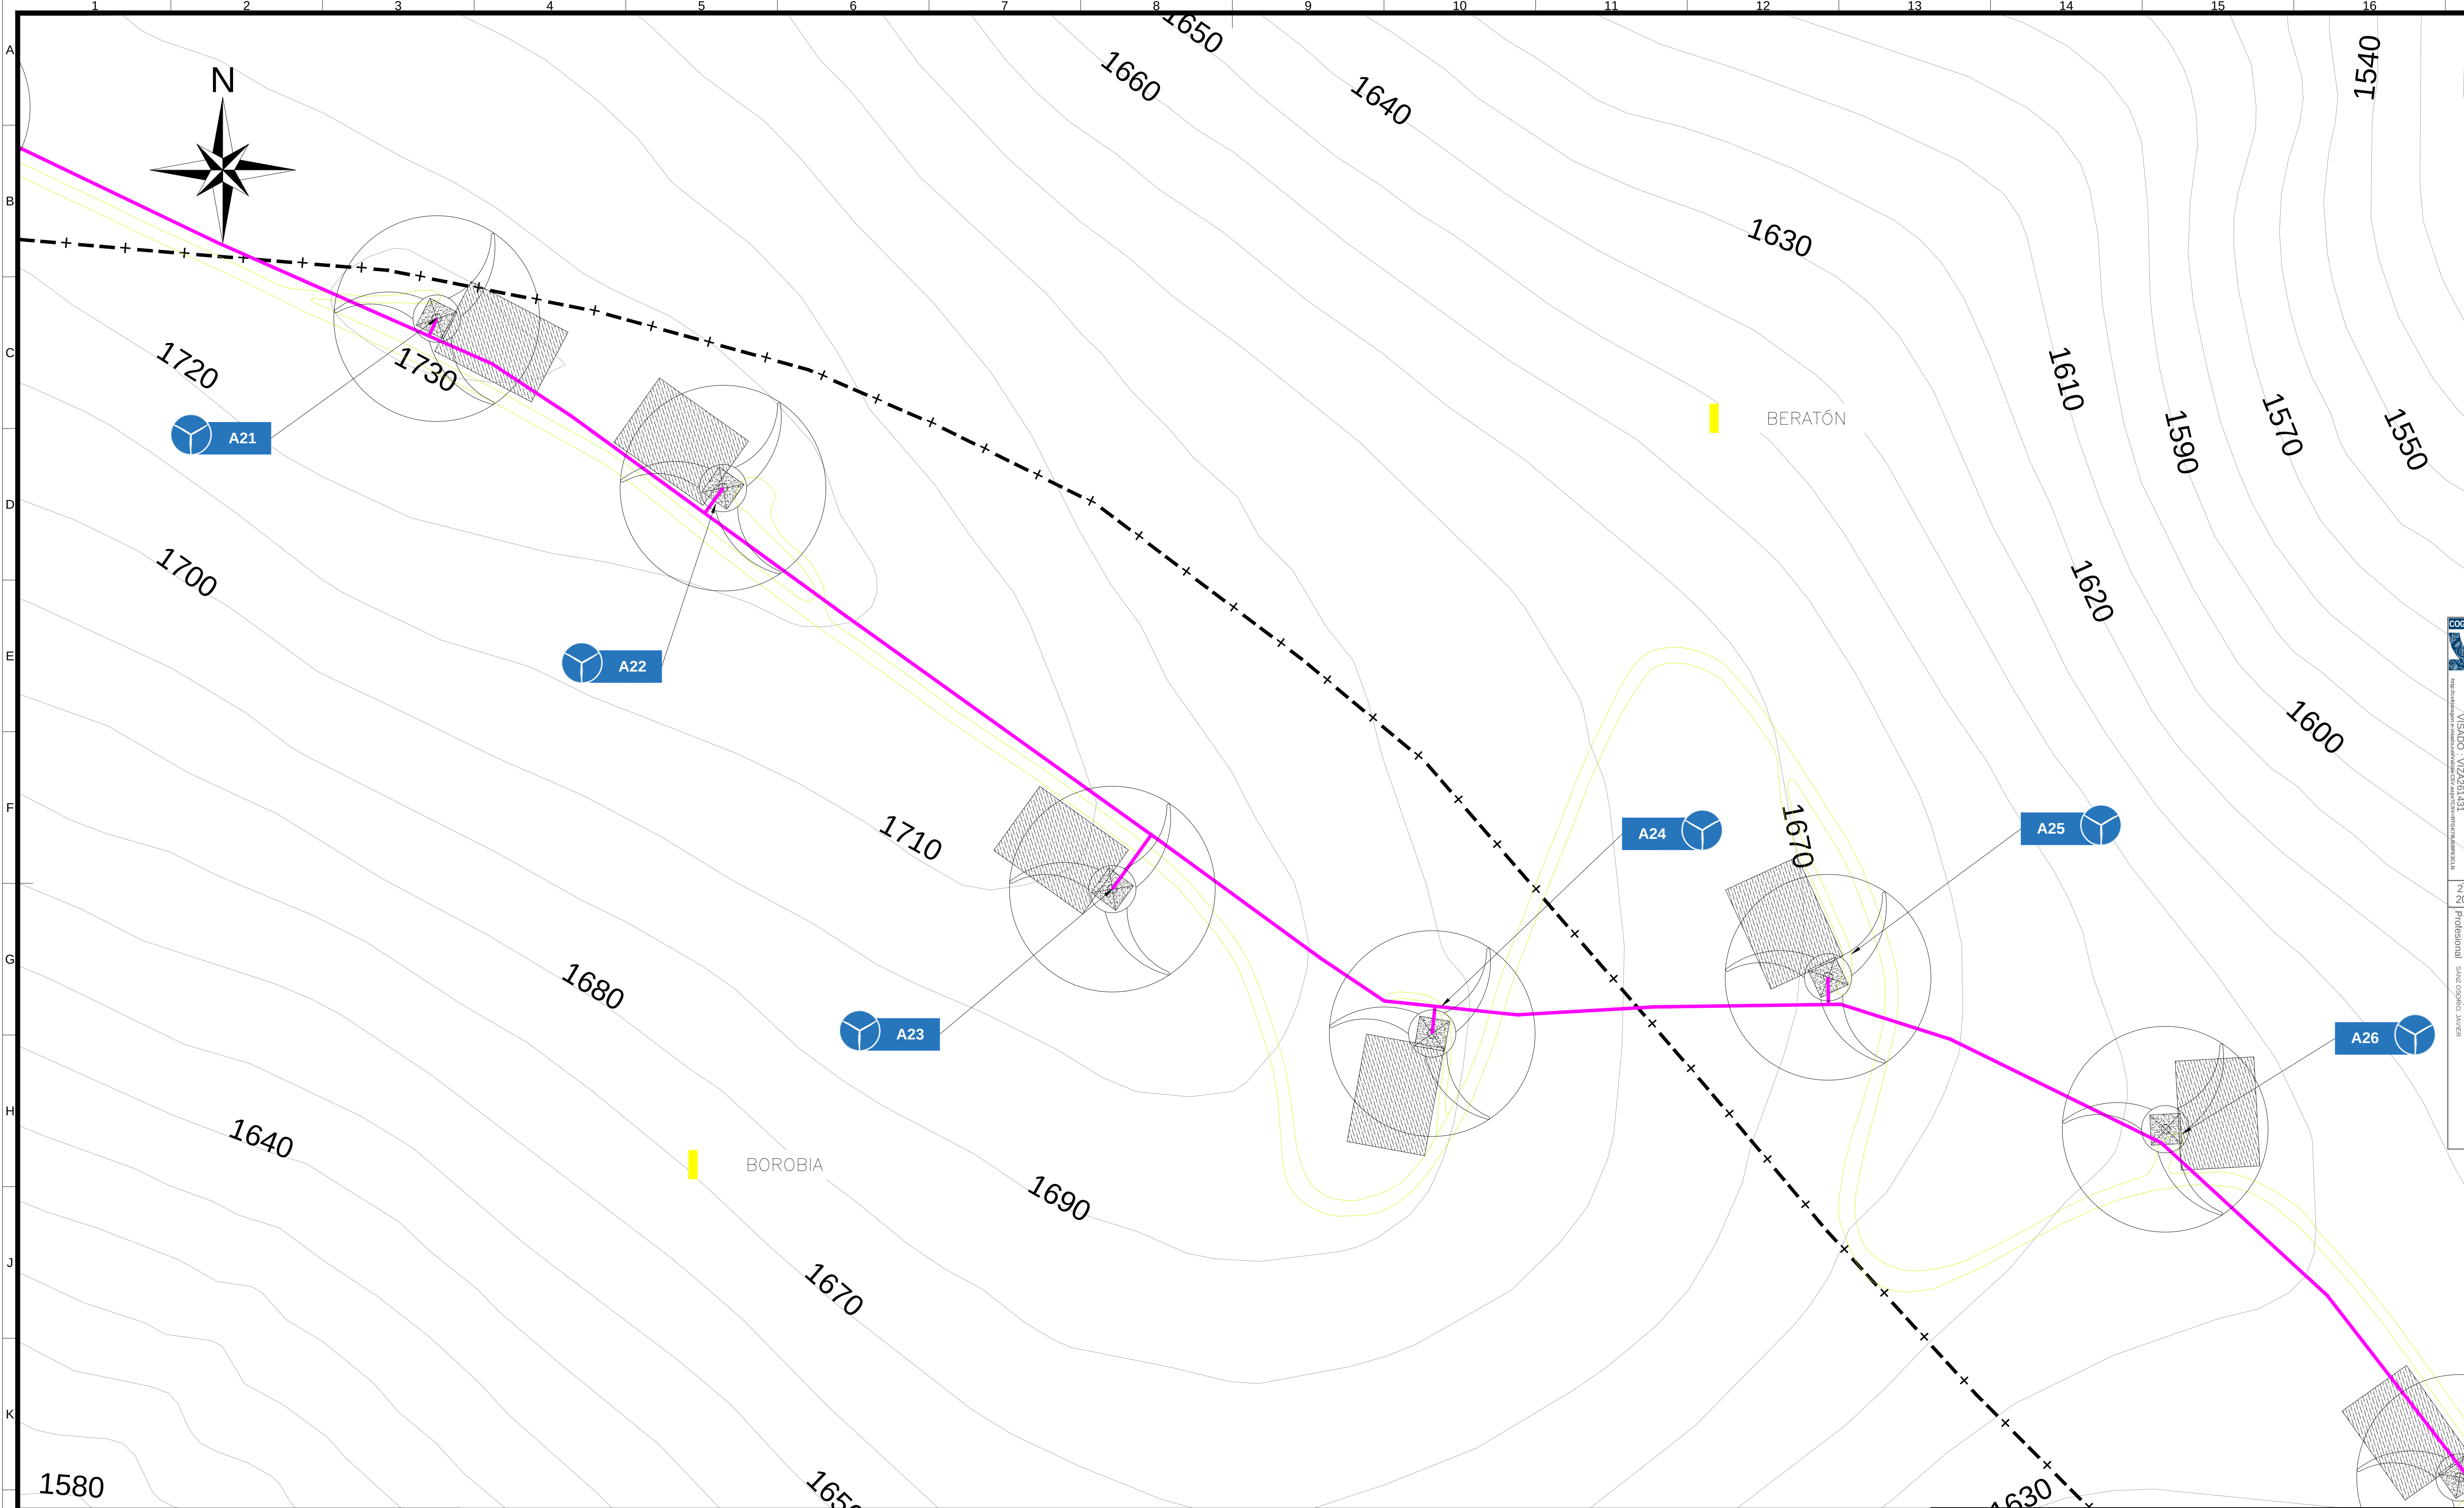

LEYENDA:	
	AEROGENERADOR EXISTENTE
	LIMITES TERMINOS MUNICIPALES
	VIAL EXISTENTE
	ZANJA DE MT
	CAMINO DE LA VIRGEN
	CIMENTACIÓN
	PLATAFORMA

NOTAS:



1. TODAS LAS MEDIDAS SE EXPRESAN EN "METROS" SALVO QUE SE INDIQUE LO CONTRARIO.
2. EL SISTEMA DE COORDENADAS UTILIZADO ES: UTM ETRS89 HUSO 30.

ETRS89/UTM zona 30N

Escala : 1/1.000

0c	09-2025	RSG	PRC	JJP	JSO	SEGUN COMENTARIOS			
0b	07-2025	RSG	PRC	JJP	JSO	SEGUN COMENTARIOS			
0a	06-2025	RSG	PRC	JJP	JSO	EDICIÓN INICIAL			
Rev.	Fecha	Dibujado	Preparado	Revisado	Aprobado	Motivo. Estado de la revisión			
Contratista:			Cód.:		Rev.	REPOTENCIACIÓN PE EL TABLADO			
			IIES-TPY-TAB1045-0005		0c				
Autor:			Fichero:						
			IIES-TPY-TAB1045-0005.dwg						
Nº:			..						
Emisión inicial:			09/2025		Cliente:				
Dibuj.	Prep.	Rev.	Aprob.	Código:				Rev:	
MGA	PRC	JJP	JSO	IIES-TPY-TAB1045-0005				0c	
Reemplaza:							Hoja:	Sigue:	DIN:
							15	16	A1

Foro de desarrollo profesional. La reproducción total o parcial de este dibujo sin el consentimiento del propietario está prohibida.

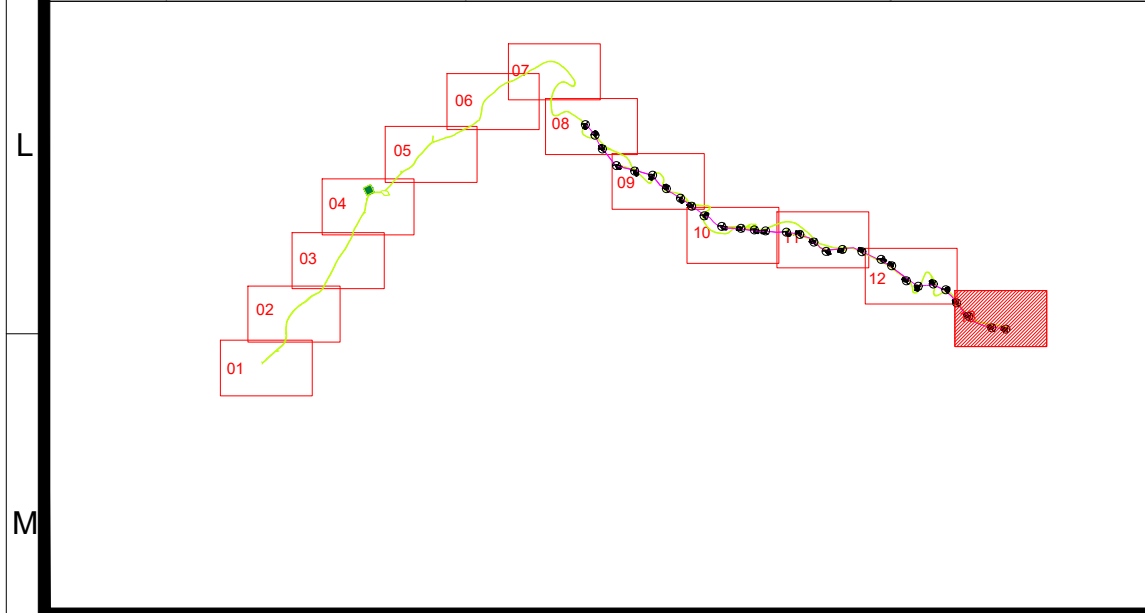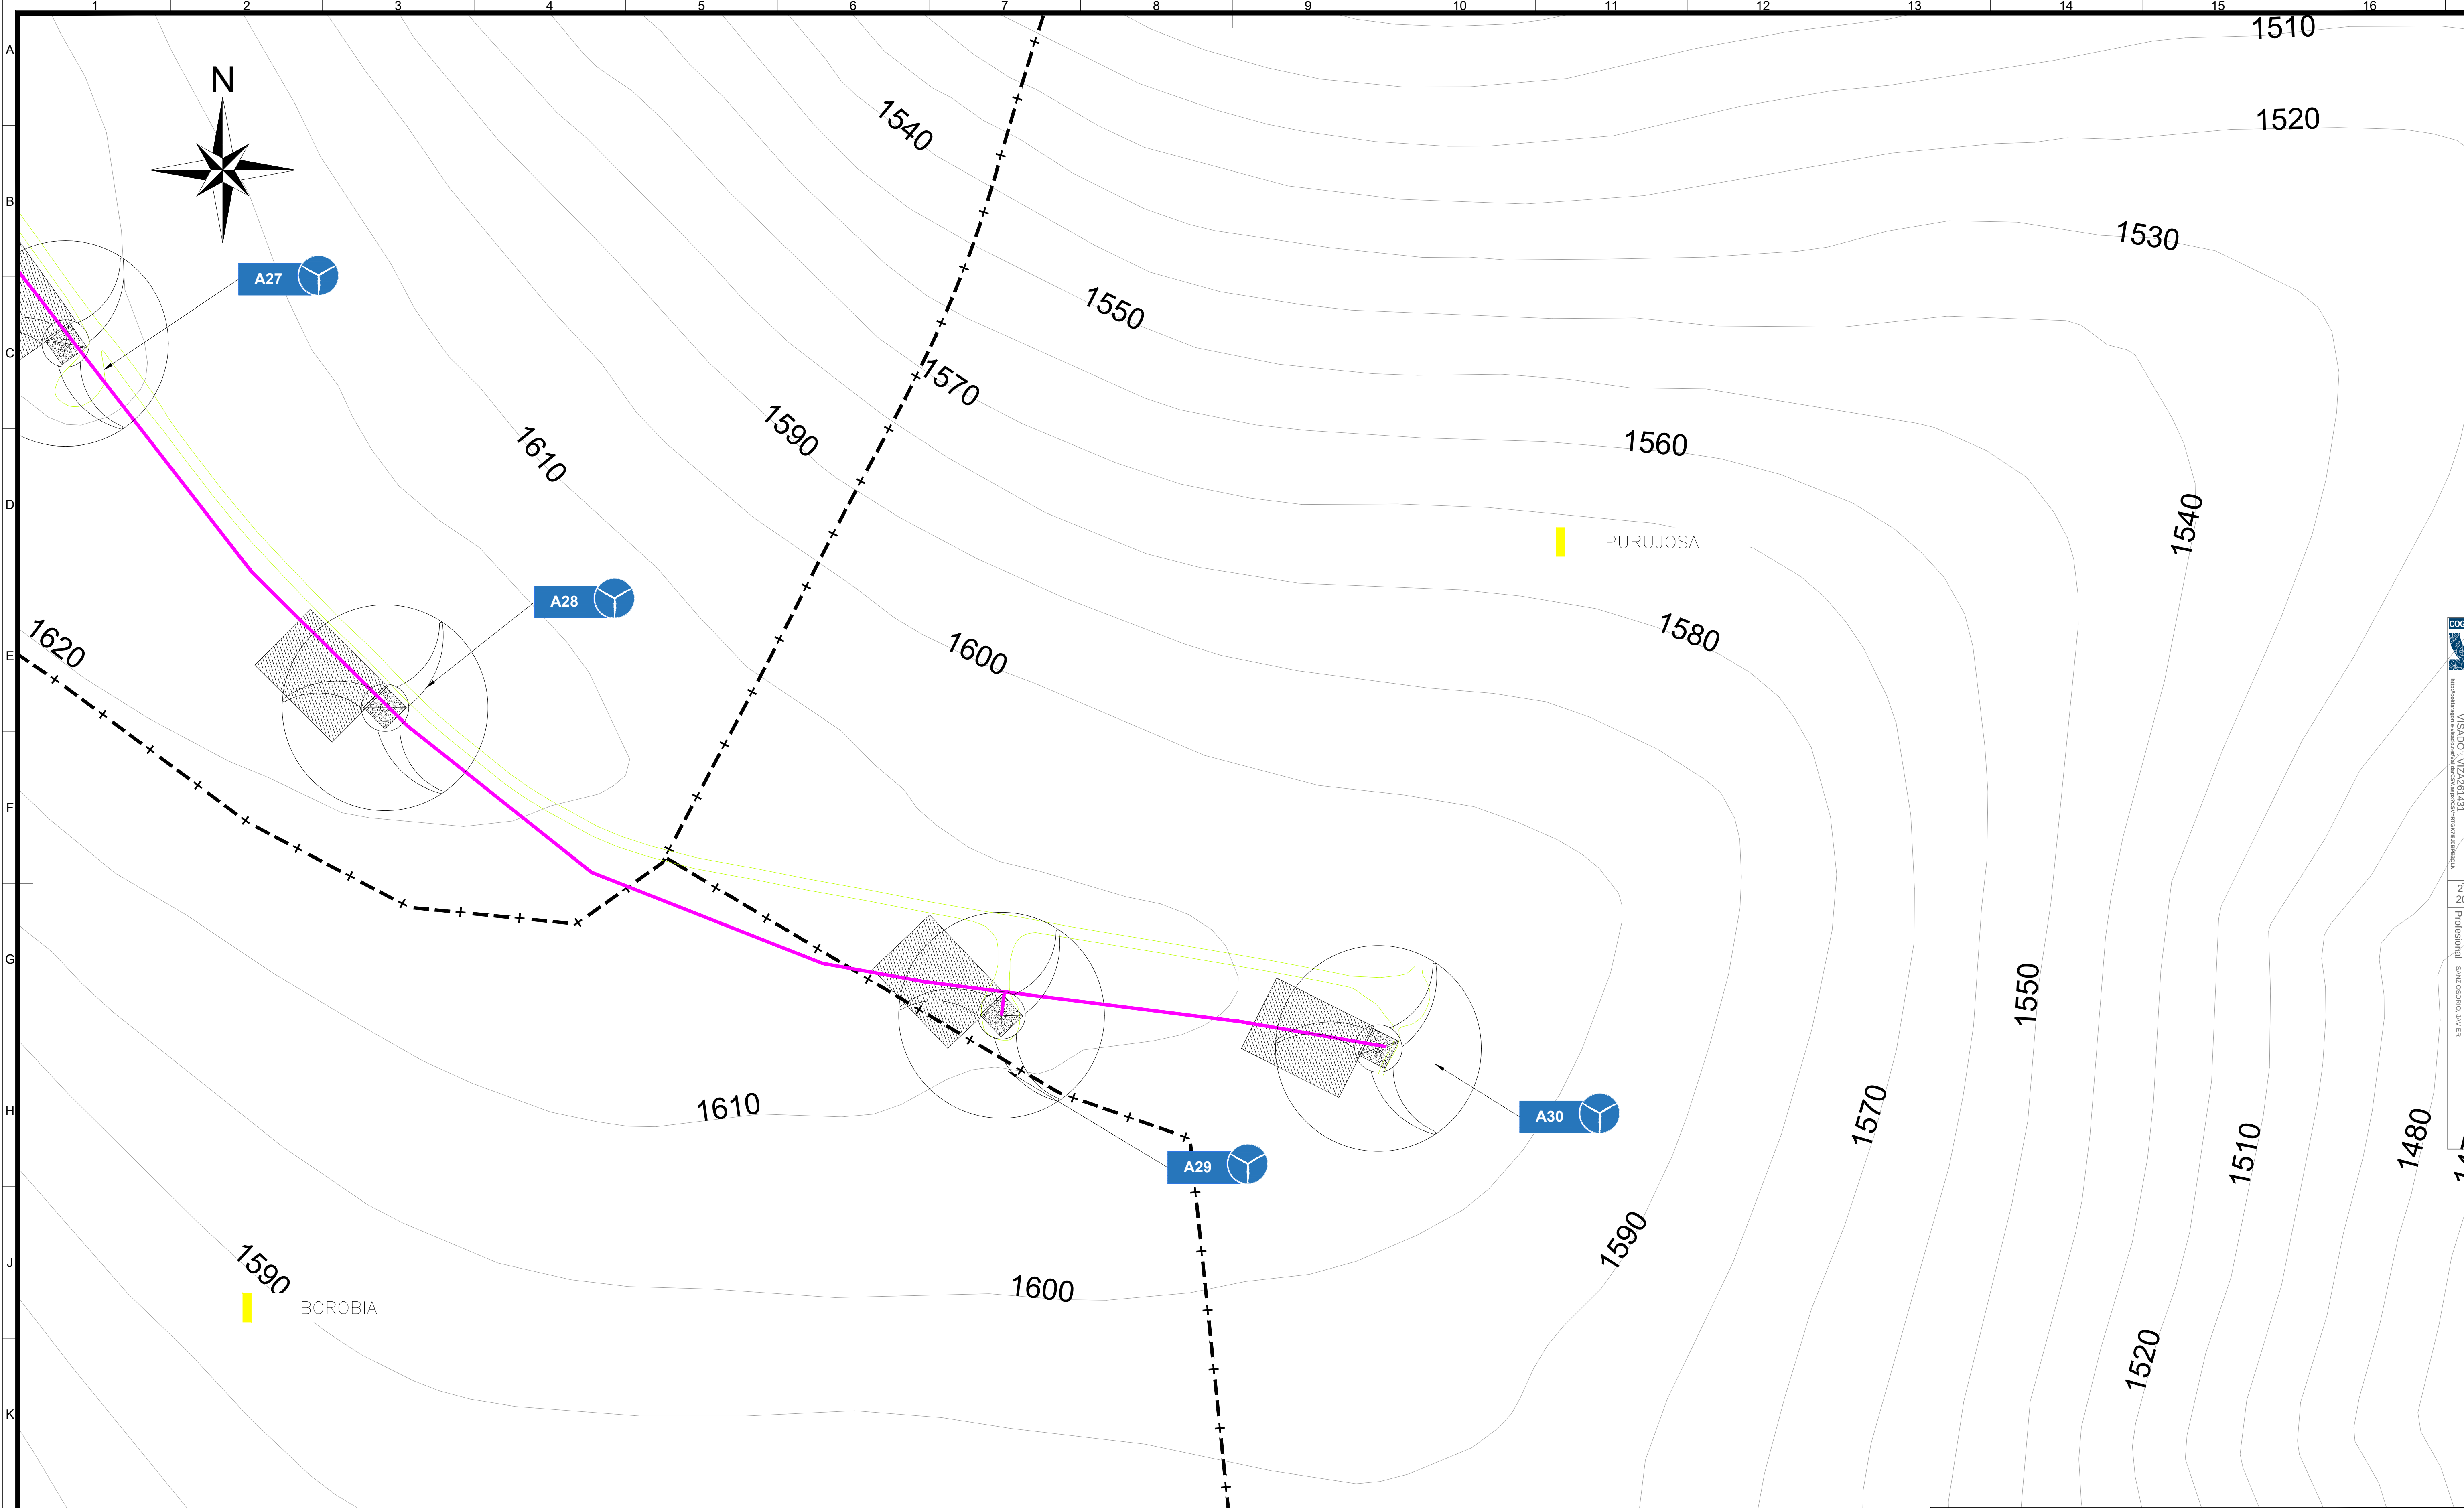

LEYENDA:	
	AEROGENERADOR EXISTENTE
	LÍMITES TÉRMINOS MUNICIPALES
	VIAL EXISTENTE
	ZANJA DE MT
	CAMINO DE LA VIRGEN
	CIMENTACIÓN
	PLATAFORMA


NOTAS:

- TODAS LAS MEDIDAS SE EXPRESAN EN "METROS" SALVO QUE SE INDIQUE LO CONTRARIO.
- EL SISTEMA DE COORDENADAS UTILIZADO ES: UTM ETRS89 HUSO 30.

ETRS89/UTM zona 30N

Escala : 1/1.000

0c	09-2025	RSG	PRC	JJP	JSO	SEGÚN COMENTARIOS		
0b	07-2025	RSG	PRC	JJP	JSO	SEGÚN COMENTARIOS		
0a	06-2025	RSG	PRC	JJP	JSO	EDICIÓN INICIAL		
Rev.	Fecha	Dibujado	Preparado	Revisado	Aprobado	Motivo. Estado de la revisión		
Contratista:		Cód.:		Rev.	REPOTENCIACIÓN PE EL TABLADO			
		IIES-TPY-TAB1045-0005		0c				
Tipo:		PROYECTO						
Autor:		Fichero:						
		IIES-TPY-TAB1045-0005.dwg						
N°:		..						
Emisión inicial:		09/2025		Cliente:		Código : IIES-TPY-TAB1045-0005		
Dibuj.	Prep.	Rev.	Aprob.					
MGA	PRC	JJP	JSO					
Reemplaza :						Hoja: 16	Sig.: --	DIN: A1
Ficha de desarrollo: 1045-0005-0001 de este dibujo se autoriza del contenido este proyecto								


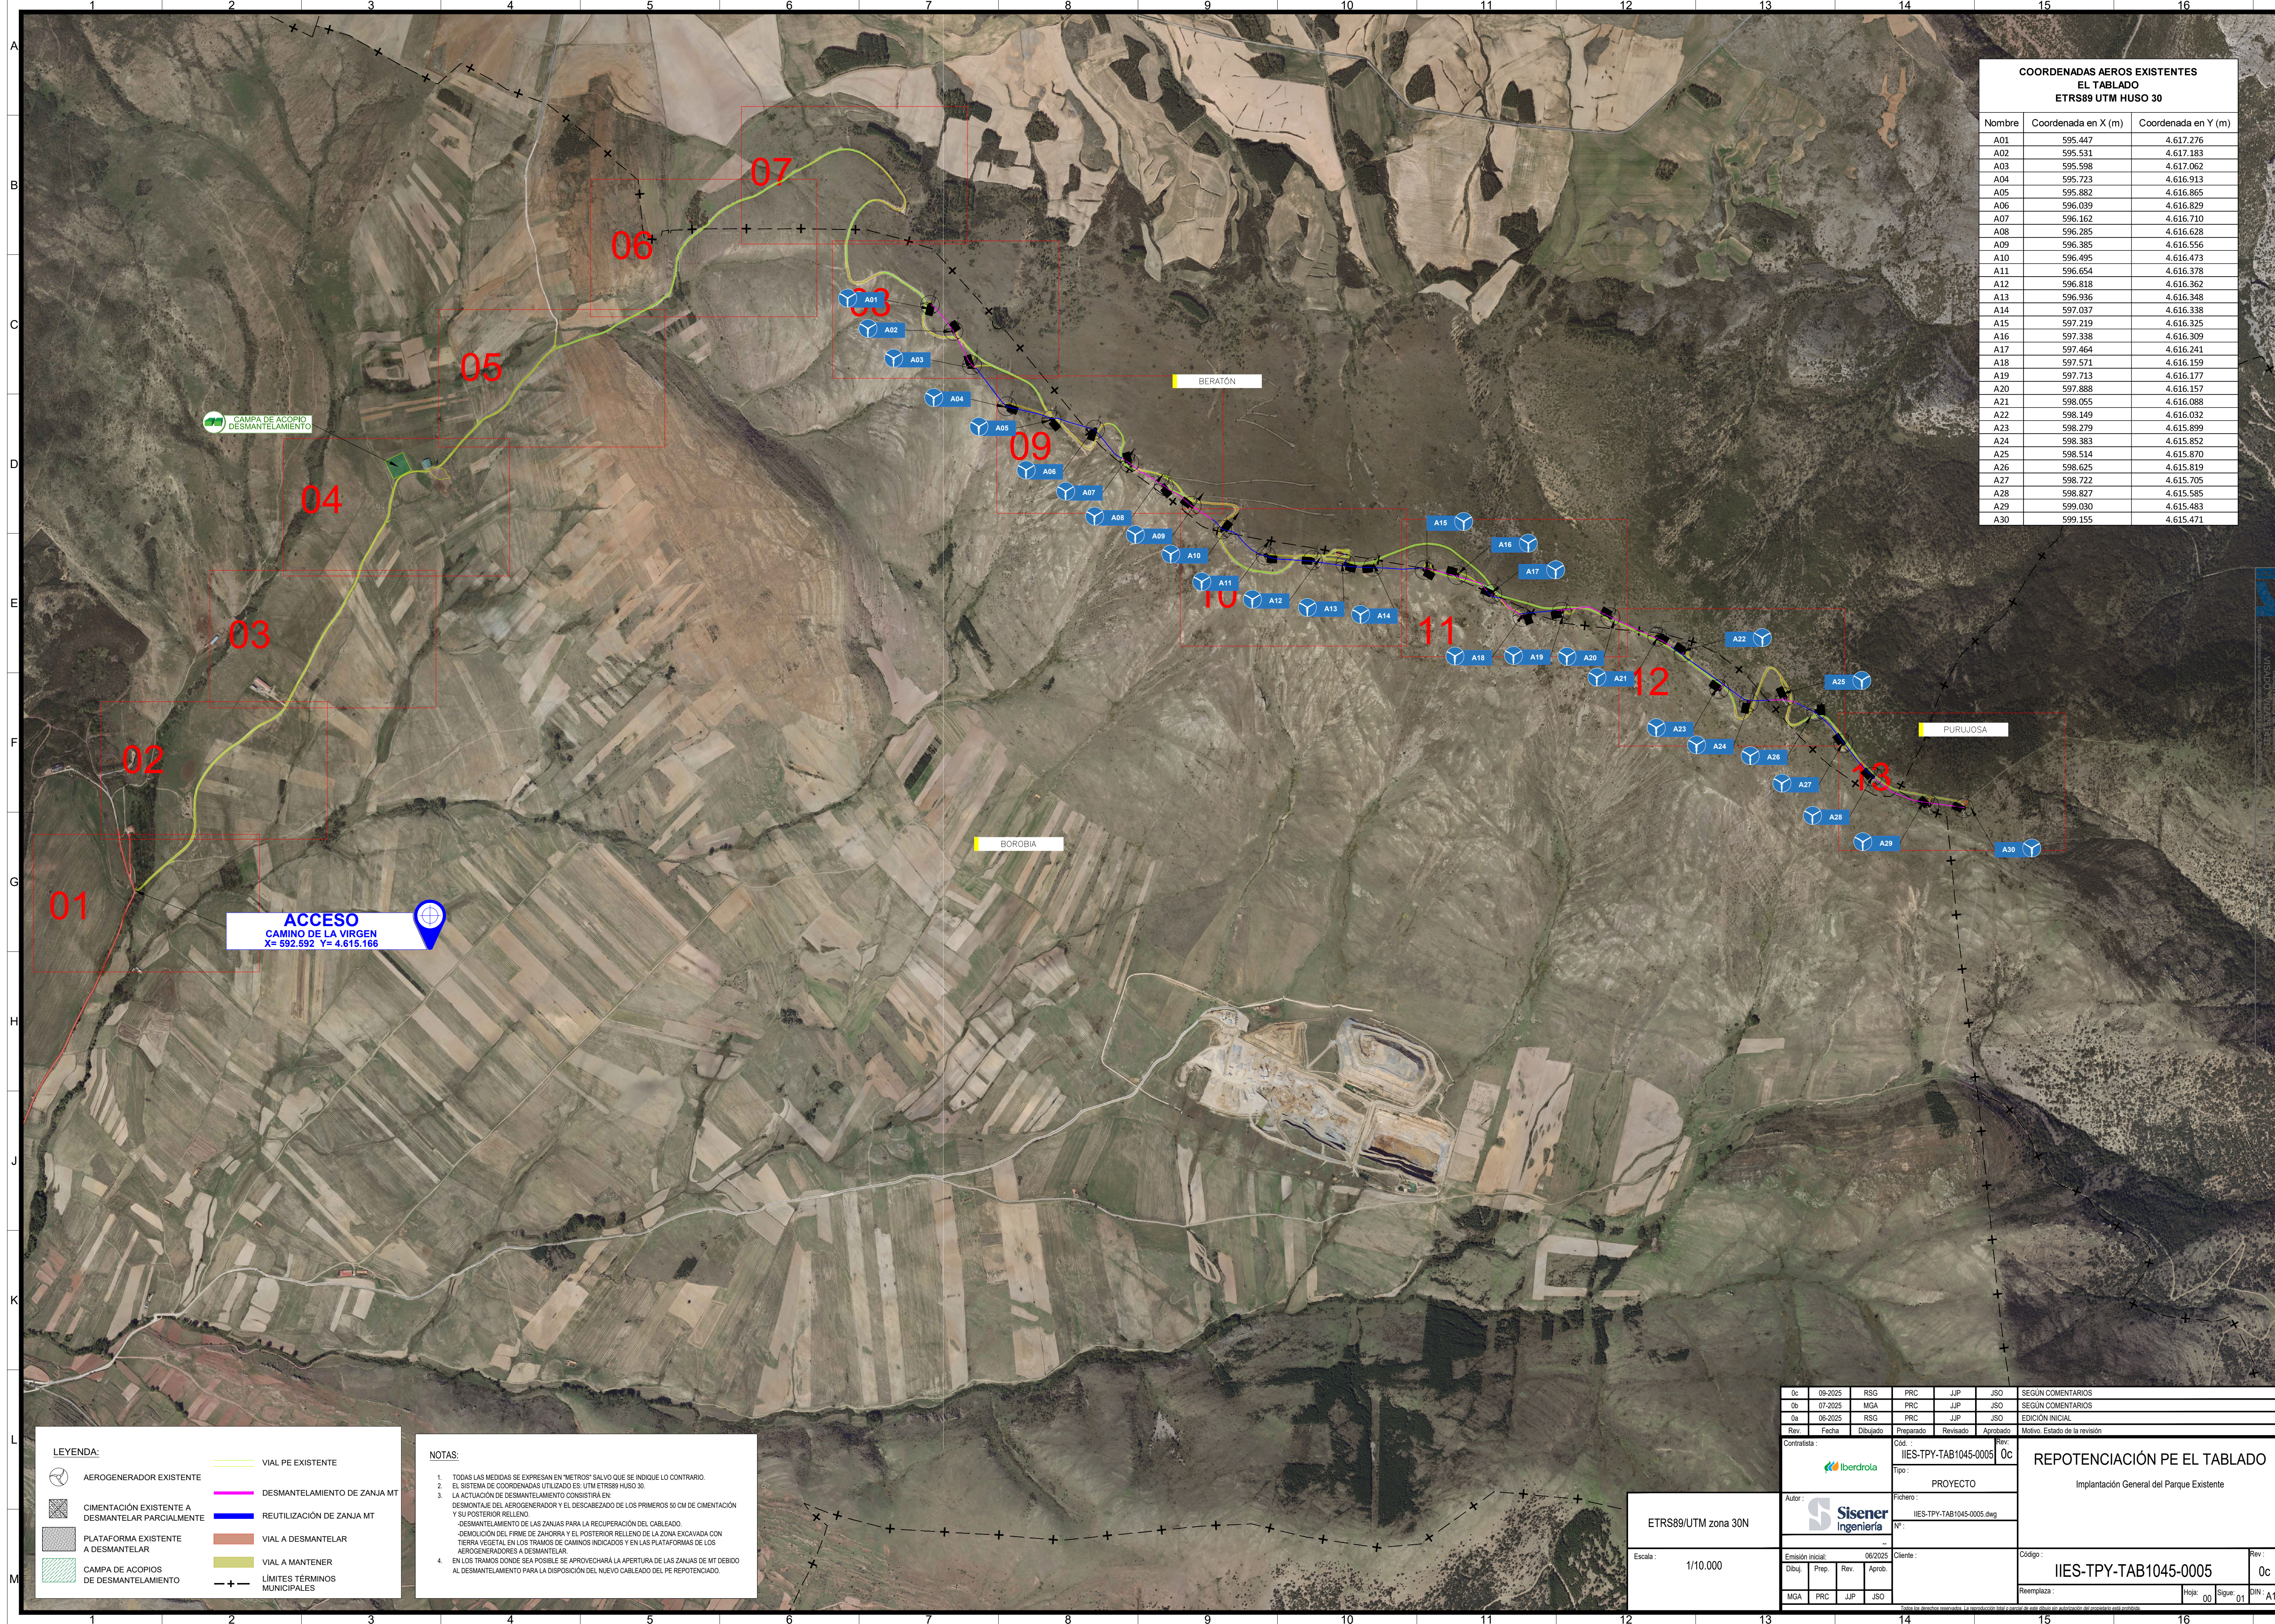


COORDENADAS AEROS EXISTENTES EL TABLADO ETRS89 UTM HUSO 30		
Nombre	Coordenada en X (m)	Coordenada en Y (m)
A01	595.447	4.617.276
A02	595.531	4.617.183
A03	595.598	4.617.062
A04	595.723	4.616.913
A05	595.882	4.616.865
A06	596.039	4.616.829
A07	596.162	4.616.710
A08	596.285	4.616.628
A09	596.385	4.616.556
A10	596.495	4.616.473
A11	596.654	4.616.378
A12	596.818	4.616.362
A13	596.936	4.616.348
A14	597.037	4.616.338
A15	597.219	4.616.325
A16	597.338	4.616.309
A17	597.464	4.616.241
A18	597.571	4.616.159
A19	597.713	4.616.177
A20	597.888	4.616.157
A21	598.055	4.616.088
A22	598.149	4.616.032
A23	598.279	4.615.899
A24	598.383	4.615.852
A25	598.514	4.615.870
A26	598.625	4.615.819
A27	598.722	4.615.705
A28	598.827	4.615.585
A29	599.030	4.615.483
A30	599.155	4.615.471

LEYENDA:	
	AEROGENERADOR EXISTENTE
	VIAL PE EXISTENTE
	DESAMANTEAMIENTO DE ZANJA MT
	REUTILIZACIÓN DE ZANJA MT
	VIAL A DESAMANTAR
	VIAL A MANTENER
	LÍMITES TÉRMINOS MUNICIPALES

NOTAS:	
1.	TODAS LAS MEDIDAS SE EXPRESAN EN "METROS" SALVO QUE SE INDIQUE LO CONTRARIO.
2.	EL SISTEMA DE COORDENADAS UTILIZADO ES: UTM ETRS89 HUSO 30.
3.	LA ACTUACIÓN DE DESAMANTEAMIENTO CONSISTIRÁ EN: - DESMONTAJE DEL AEROGENERADOR Y EL DESCABEZO DE LOS PRIMEROS 50 CM DE CIMENTACIÓN Y SU POSTERIOR RELLENO. - DESAMANTEAMIENTO DE LAS ZANJAS PARA LA RECUPERACIÓN DEL CABLEADO. - DEMOLICIÓN DEL FIRME DE ZAHORRA Y EL POSTERIOR RELLENO DE LA ZONA EXCAVADA CON TIERRA VEGETAL EN LOS TRAMOS DE CAMINOS INDICADOS Y EN LAS PLATAFORMAS DE LOS AEROGENERADORES A DESAMANTAR.
4.	EN LOS TRAMOS DONDE SEA POSIBLE SE APROVECHARÁ LA APERTURA DE LAS ZANJAS DE MT DEBIDO AL DESAMANTEAMIENTO PARA LA DISPOSICIÓN DEL NUEVO CABLEADO DEL PE REPOTENCIADO.



0c	09-2025	RSG	PRC	JJP	JSO	SEGÚN COMENTARIOS	
0b	07-2025	MGA	PRC	JJP	JSO	SEGÚN COMENTARIOS	
0a	06-2025	RSG	PRC	JJP	JSO	EDICIÓN INICIAL	
Rev.	Fecha	Dibujado	Preparado	Revisado	Aprobado	Motivo. Estado de la revisión	
Contratista: 			Cód.: IIES-TPY-TAB1045-0005		Rev.: 0c	REPOTENCIACIÓN PE EL TABLADO Implantación General del Parque Existente	
			Tipo: PROYECTO				
Autor: 			Fichero: IIES-TPY-TAB1045-0005.dwg				
			Nº:				
Emisión inicial: 09/2025			Cliente:			Código: IIES-TPY-TAB1045-0005	
Dibuj.	Prep.	Rev.	Aprob.				Rev.: 0c
MGA	PRC	JJP	JSO	Reemplaza:			Hoja: 00 Sigue: 01 DIN: A1

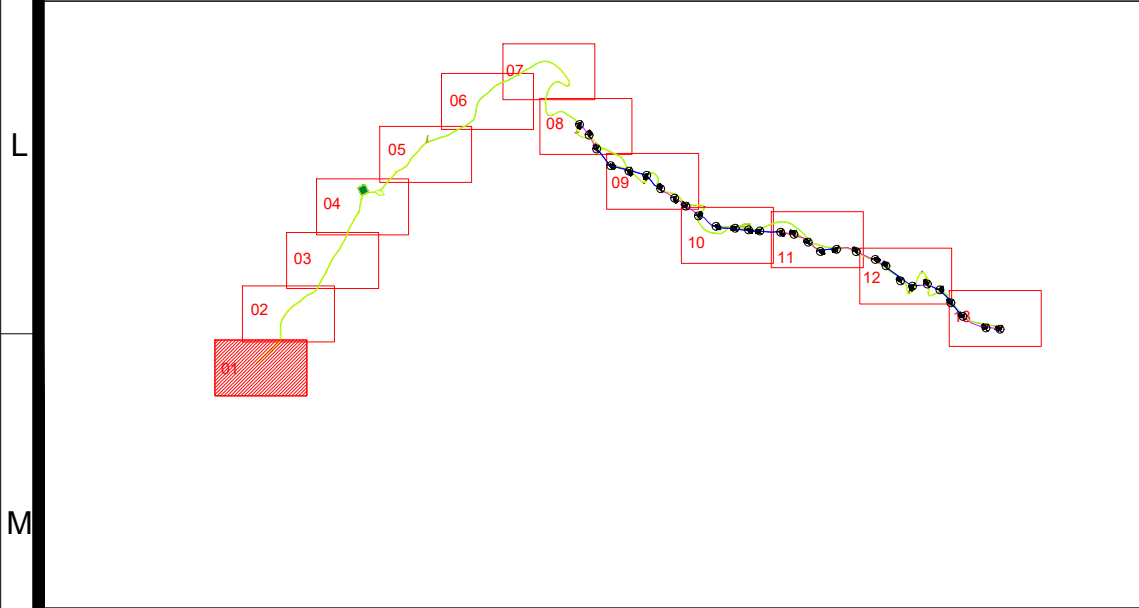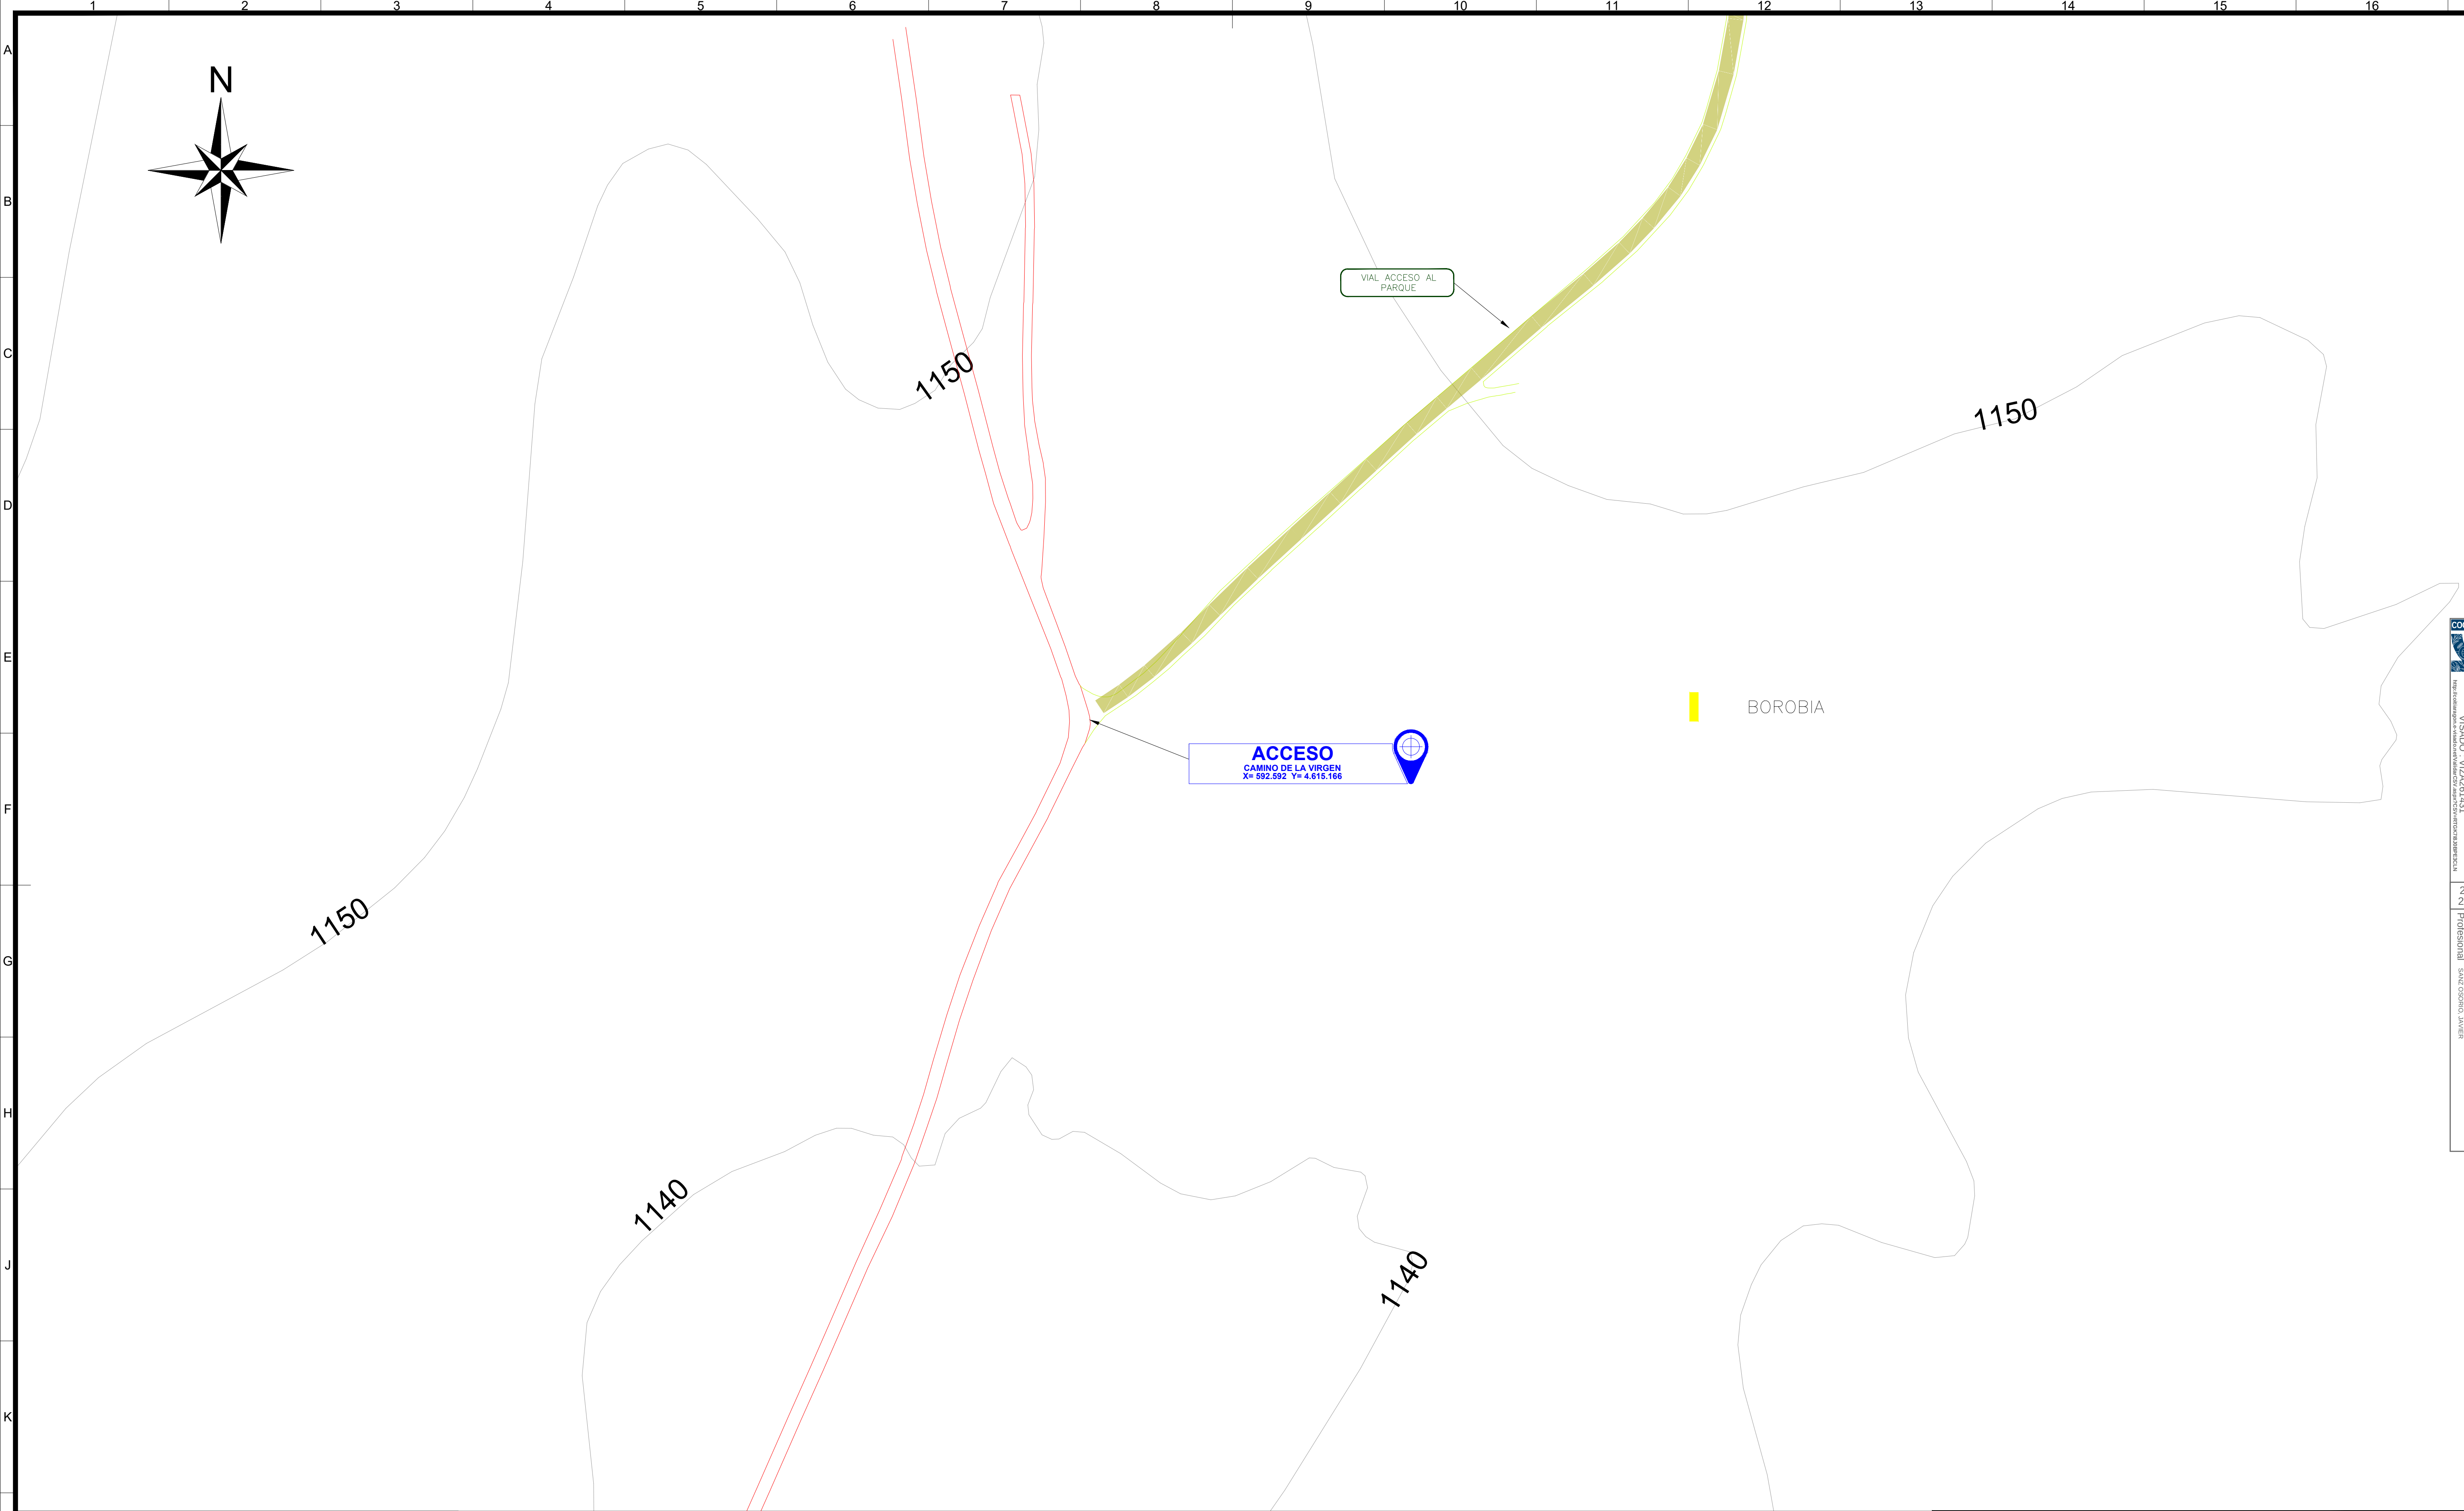

LEYENDA:			
	AEROGENERADOR EXISTENTE		VIAL PE EXISTENTE
	CIMENTACIÓN EXISTENTE A DESMANTELAR PARCIALMENTE		DESMANTELAMIENTO DE ZANJA MT
	PLATAFORMA EXISTENTE A DESMANTELAR		REUTILIZACIÓN DE ZANJA MT
	CAMPA DE ACOPIOS DE DESMANTELAMIENTO		VIAL A DESMANTELAR
			VIAL A MANTENER
			LÍMITES TÉRMINOS MUNICIPALES

- NOTAS:
- TODAS LAS MEDIDAS SE EXPRESAN EN "METROS" SALVO QUE SE INDIQUE LO CONTRARIO.
 - EL SISTEMA DE COORDENADAS UTILIZADO ES: UTM ETRS89 HUSO 30.
 - LA ACTUACIÓN DE DESMANTELAMIENTO CONSISTIRÁ EN:
- DESMONTAJE DEL AEROGENERADOR Y EL DESCABEZADO DE LOS PRIMEROS 50 CM DE CIMENTACIÓN Y SU POSTERIOR RELLENO.
- DESMANTELAMIENTO DE LAS ZANJAS PARA LA RECUPERACIÓN DEL CABLEADO.
- DEMOLICIÓN DEL FIRME DE ZAHORRA Y EL POSTERIOR RELLENO DE LA ZONA EXCAVADA CON TIERRA VEGETAL EN LOS TRAMOS DE CAMINOS INDICADOS Y EN LAS PLATAFORMAS DE LOS AEROGENERADORES A DESMANTELAR.
 - EN LOS TRAMOS DONDE SEA POSIBLE SE APROVECHARÁ LA APERTURA DE LAS ZANJAS DE MT DEBIDO AL DESMANTELAMIENTO PARA LA DISPOSICIÓN DEL NUEVO CABLEADO DEL PE REPOTENCIADO.



ETRS89/UTM zona 30N	Escala : 1/1.000						Contratista :						Cód. : IIES-TPY-TAB1045-0002						Rev: 0c						SEGÚN COMENTARIOS																		
							Tipo : PROYECTO																		SEGÚN COMENTARIOS																		
							Autor :						Fichero : IIES-TPY-TAB1045-0002.dwg																														
							Emisión inicial: 06/2025						Cliente :																														
							Dibuj.	Prep.	Rev.	Aprob.																																	
							MGA	PRC	JJP	JSO																																	
														Código : IIES-TPY-TAB1045-0002				Rev: 0c																									
														Reemplaza :				Hoja: 01				Sigue: 02				DIN: A1																	

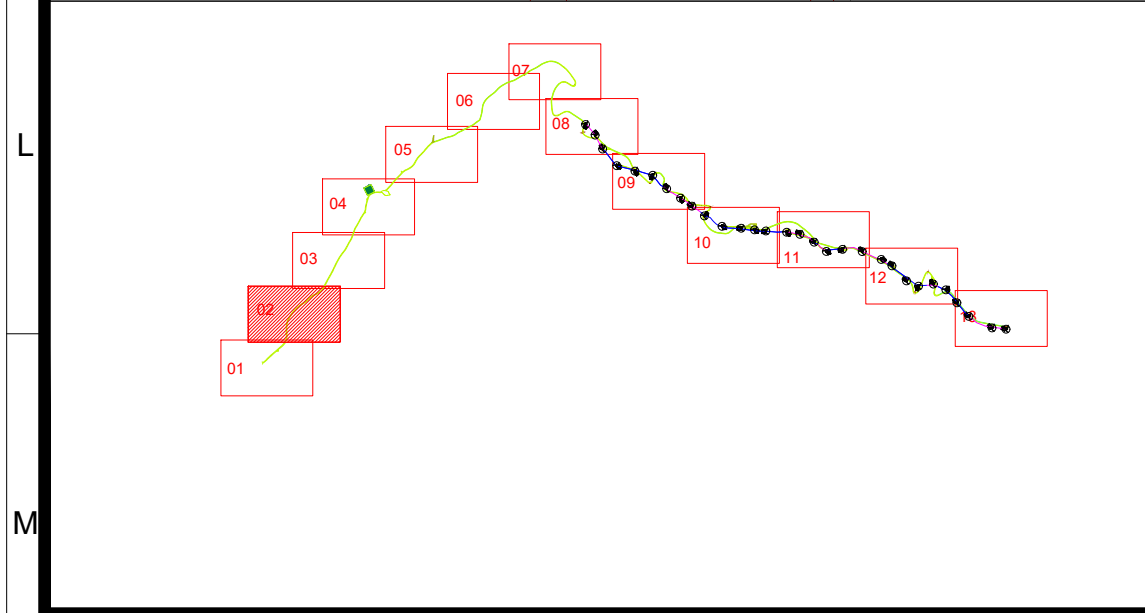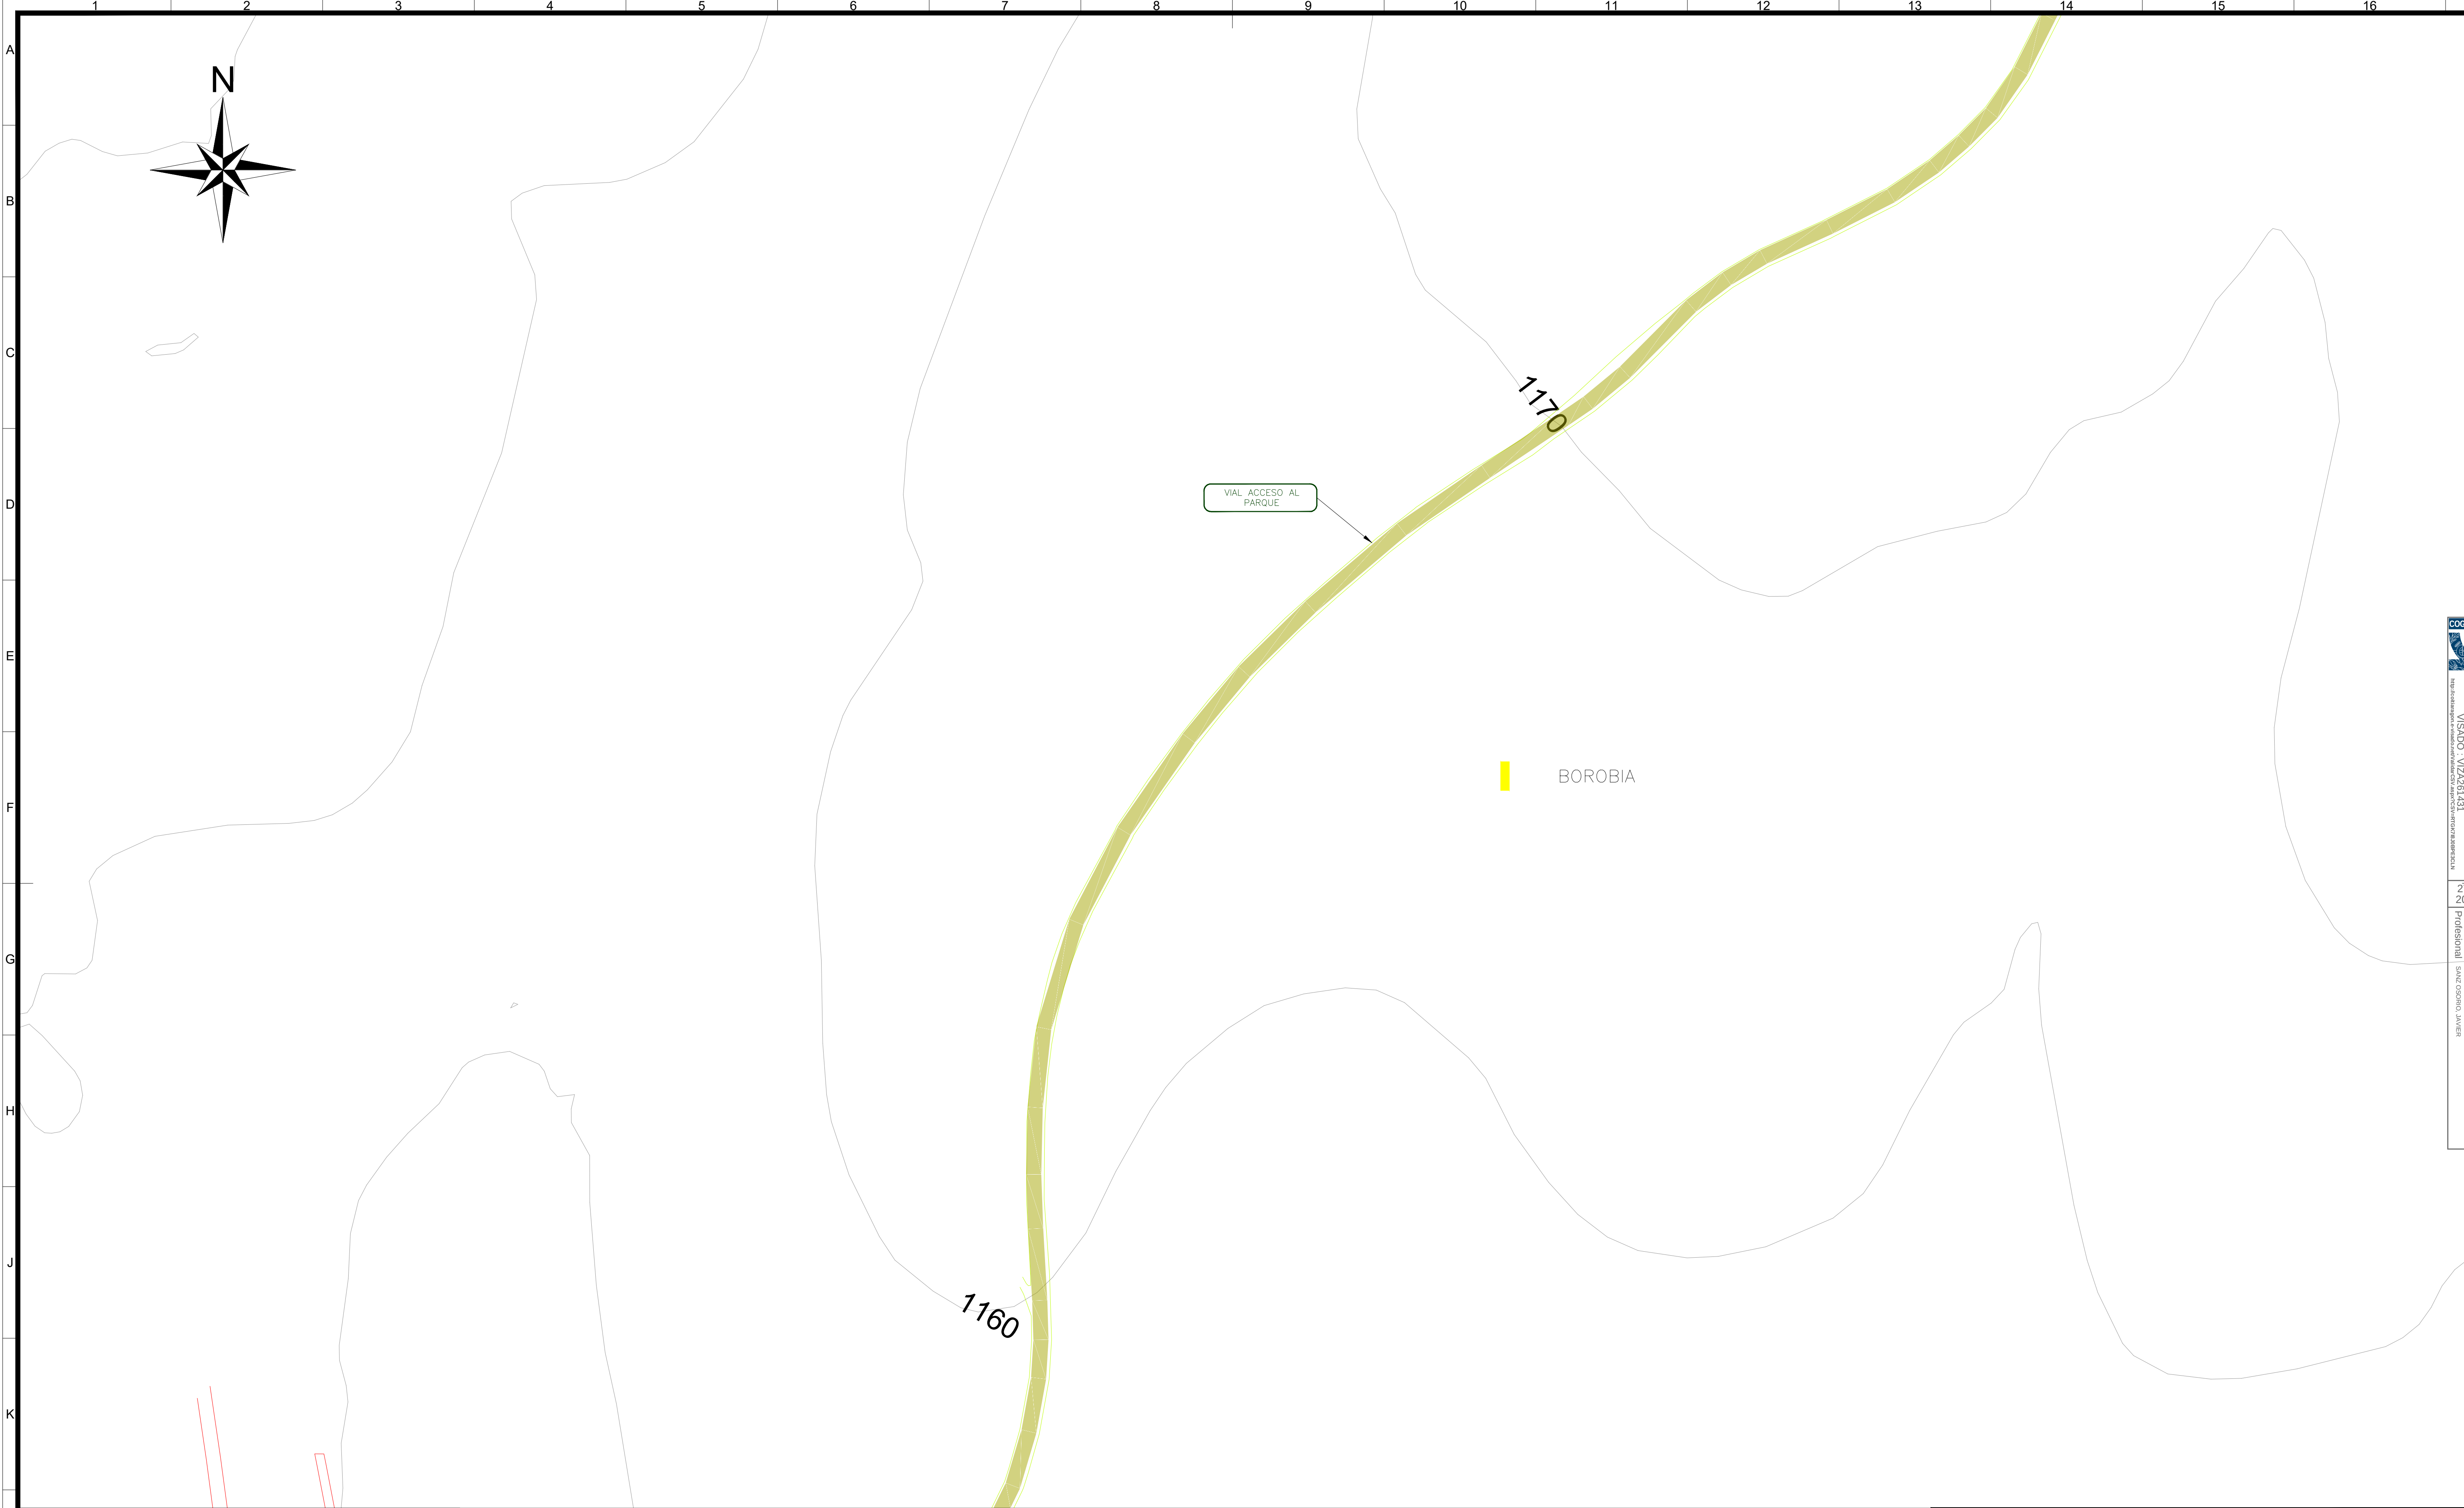

LEYENDA:			
	AEROGENERADOR EXISTENTE		VIAL PE EXISTENTE
	CIMENTACIÓN EXISTENTE A DESMANTELAR PARCIALMENTE		DESMANTELAMIENTO DE ZANJA MT
	PLATAFORMA EXISTENTE A DESMANTELAR		REUTILIZACIÓN DE ZANJA MT
	CAMPA DE ACOPIOS DE DESMANTELAMIENTO		VIAL A DESMANTELAR
			VIAL A MANTENER
			LÍMITES TÉRMINOS MUNICIPALES

- NOTAS:
- TODAS LAS MEDIDAS SE EXPRESAN EN "METROS" SALVO QUE SE INDIQUE LO CONTRARIO.
 - EL SISTEMA DE COORDENADAS UTILIZADO ES: UTM ETRS89 HUSO 30.
 - LA ACTUACIÓN DE DESMANTELAMIENTO CONSISTIRÁ EN:
- DESMONTAJE DEL AEROGENERADOR Y EL DESCABEZADO DE LOS PRIMEROS 50 CM DE CIMENTACIÓN Y SU POSTERIOR RELLENO.
- DESMANTELAMIENTO DE LAS ZANJAS PARA LA RECUPERACIÓN DEL CABLEADO.
- DEMOLICIÓN DEL FIRME DE ZAHORRA Y EL POSTERIOR RELLENO DE LA ZONA EXCAVADA CON TIERRA VEGETAL EN LOS TRAMOS DE CAMINOS INDICADOS Y EN LAS PLATAFORMAS DE LOS AEROGENERADORES A DESMANTELAR.
 - EN LOS TRAMOS DONDE SEA POSIBLE SE APROVECHARÁ LA APERTURA DE LAS ZANJAS DE MT DEBIDO AL DESMANTELAMIENTO PARA LA DISPOSICIÓN DEL NUEVO CABLEADO DEL PE REPOTENCIADO.

		0c		09-2025		RSG		PRC		JJP		JSO		SEGÚN COMENTARIOS			
		0b		07-2025		MGA		PRC		JJP		JSO		SEGÚN COMENTARIOS			
		0a		06-2025		RSG		PRC		JJP		JSO		EDICIÓN INICIAL			
Rev.		Fecha		Dibujado		Preparado		Revisado		Aprobado		Motivo. Estado de la revisión					
Contratista:				Cód. :				Rev:				REPOTENCIACIÓN PE EL TABLADO					
				IIES-TPY-TAB1045-0002				0c									
Tipo:				PROYECTO													
Autor:								Fichero:				Plano Desmantelamiento de instalaciones existentes					
								IIES-TPY-TAB1045-0002.dwg									
Nº:				-													
ETRS89/UTM zona 30N																	
Escala :		1/1.000		Emisión inicial:				06/2025				Código :				Rev :	
				Dibuj.		Prep.		Rev.		Aprob.		IIES-TPY-TAB1045-0002				0c	
				MGA		PRC		JJP		JSO		Reemplaza :				Hoja: 02 Sigue: 03	
												DIN: A1					
Todos los derechos reservados. La reproducción total o parcial de este dibujo sin autorización del propietario está prohibida.																	

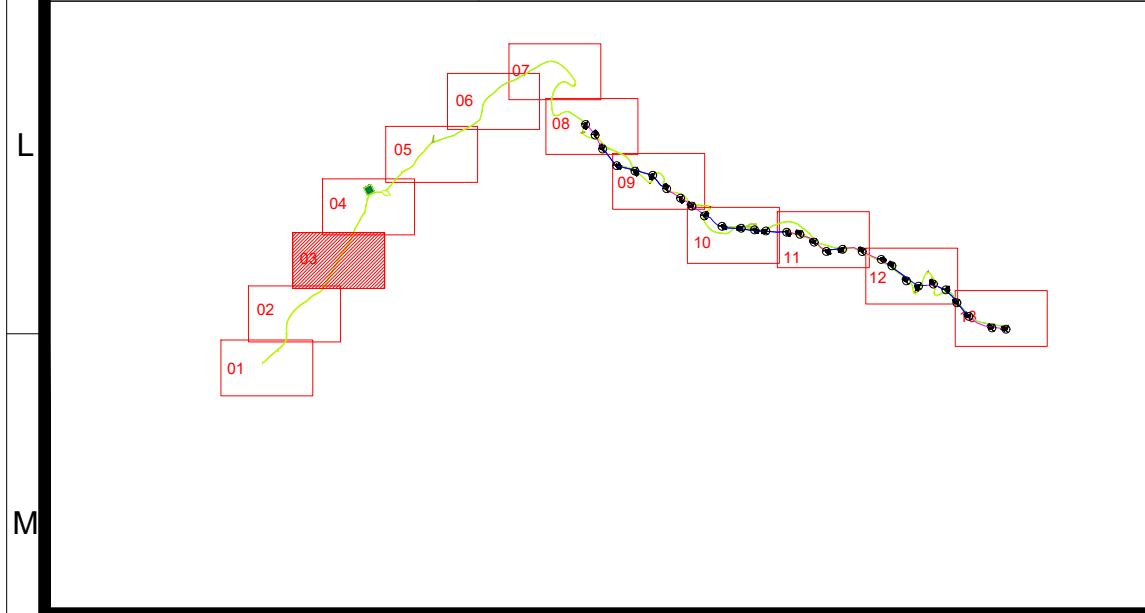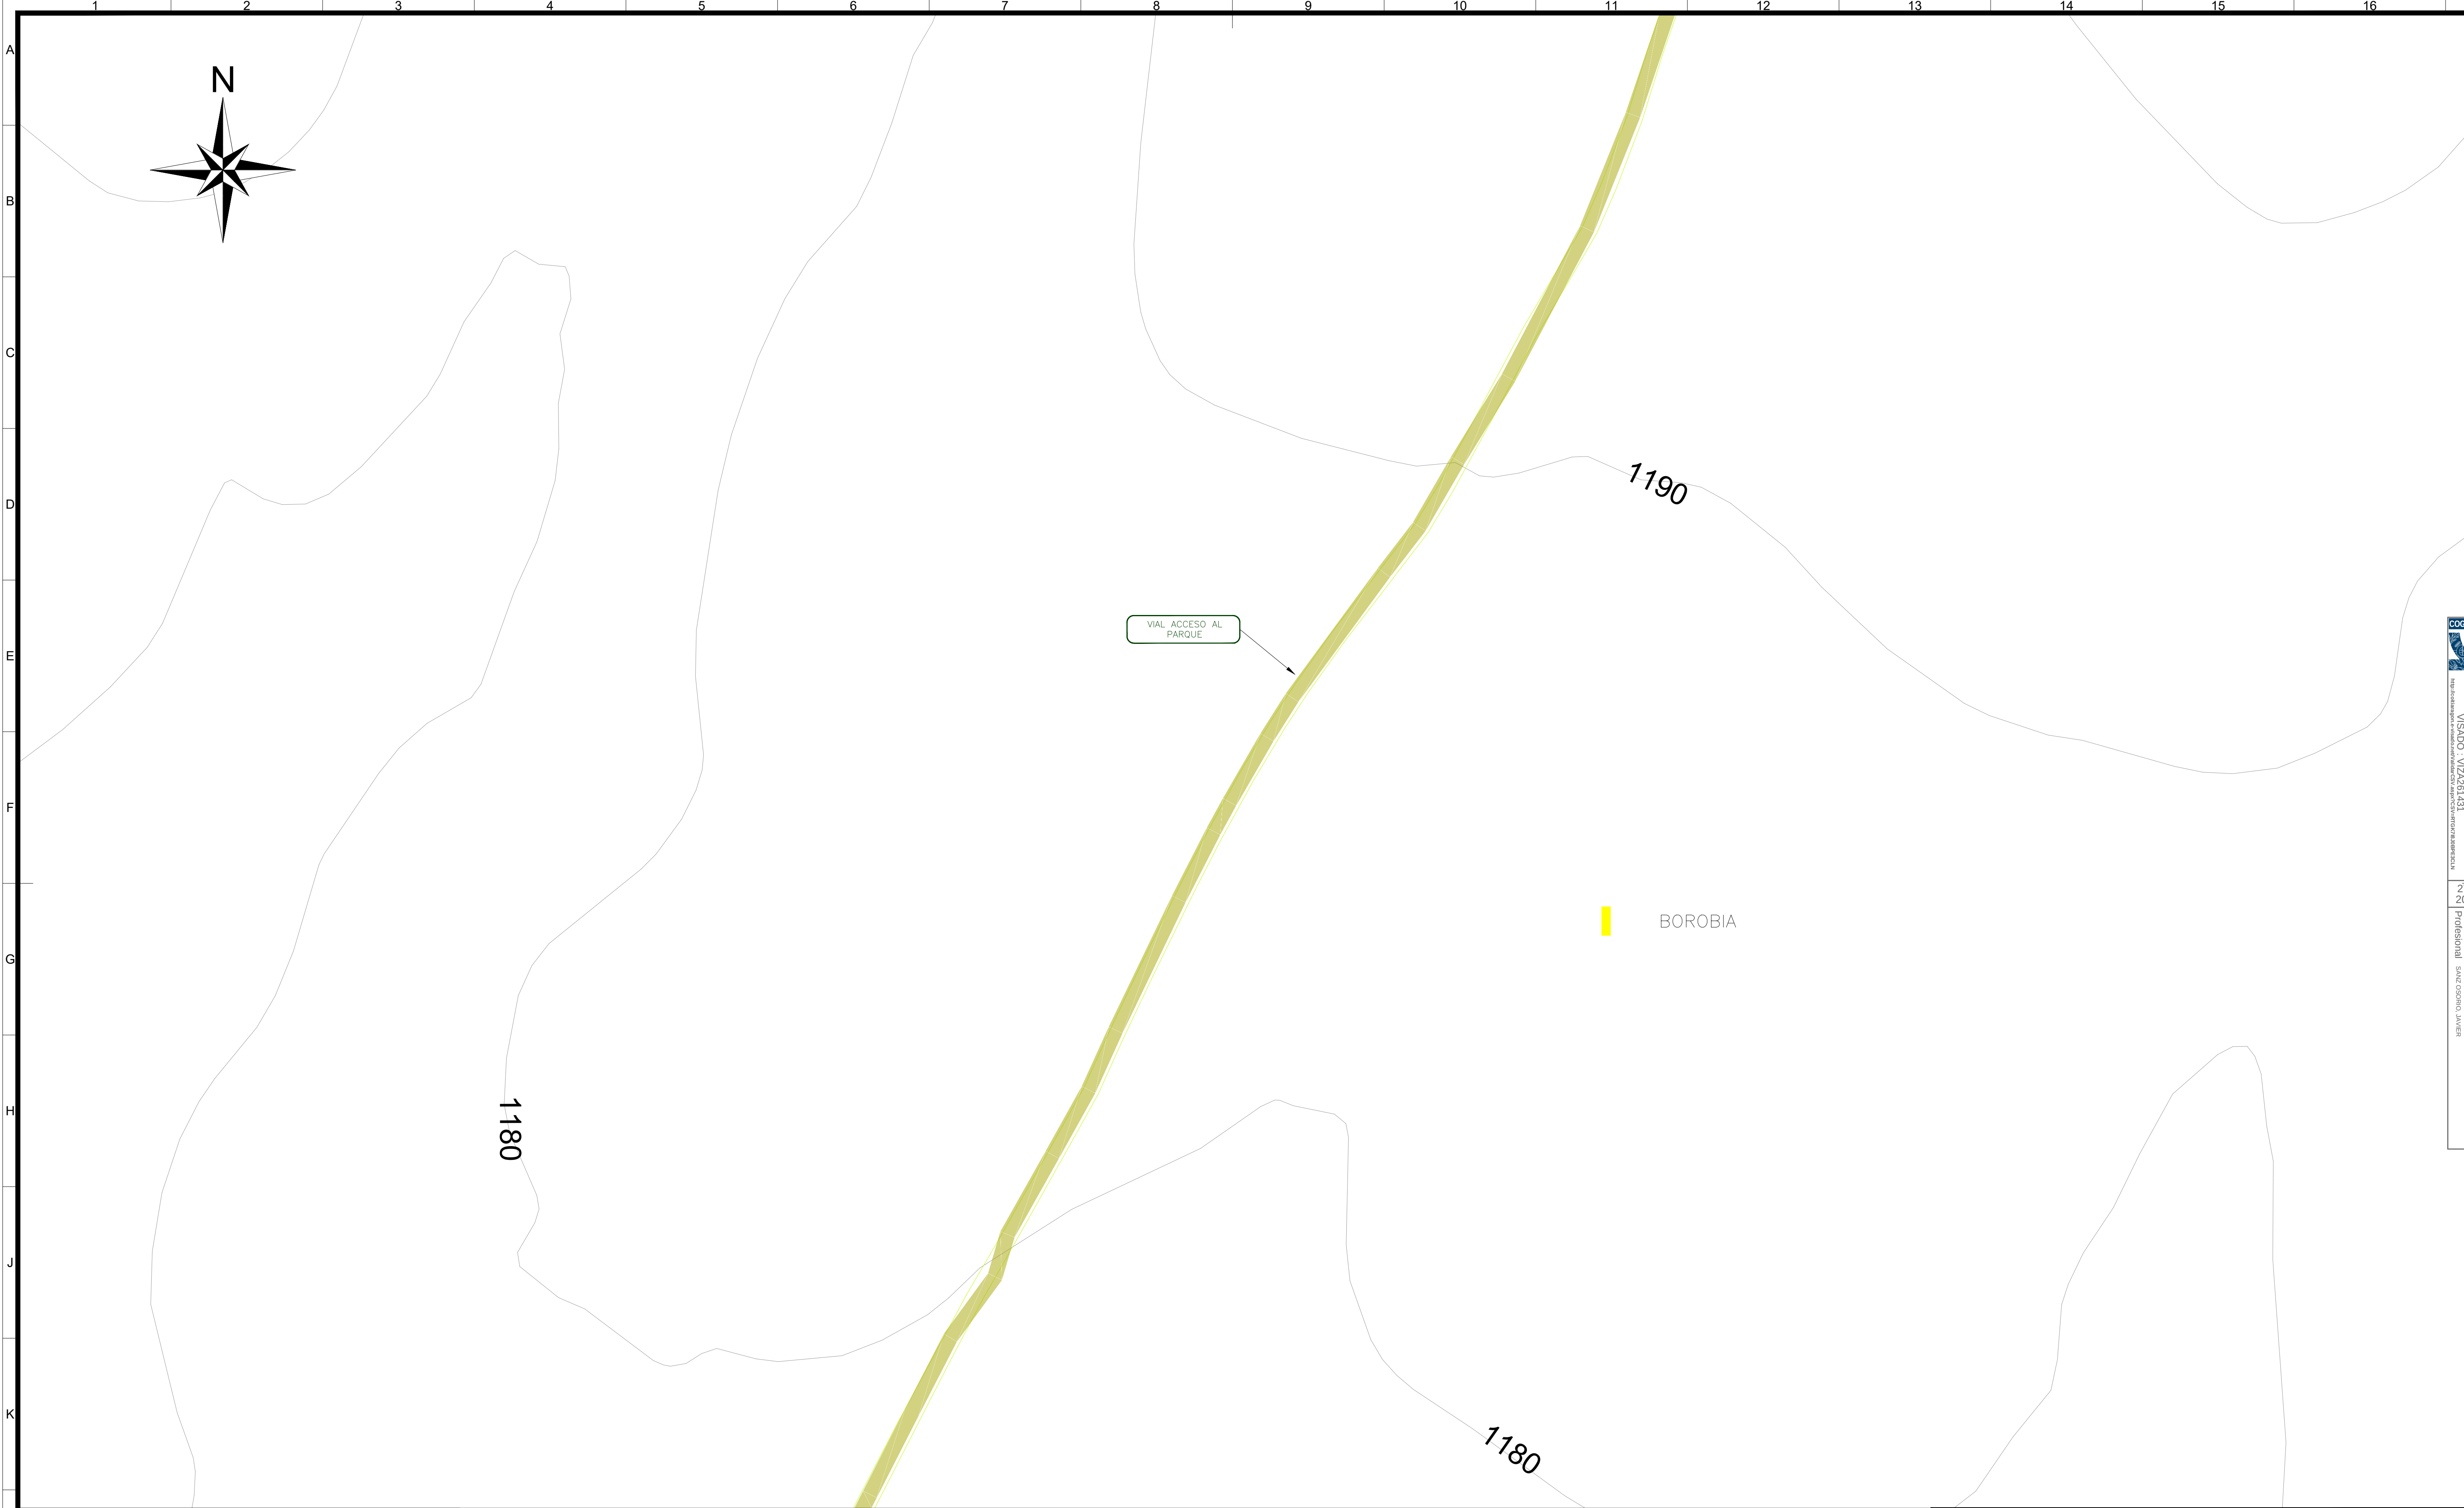


LEYENDA:			
	AEROGENERADOR EXISTENTE		VIAL PE EXISTENTE
	CIMENTACIÓN EXISTENTE A DESMANTELAR PARCIALMENTE		DESMANTELAMIENTO DE ZANJA MT
	PLATAFORMA EXISTENTE A DESMANTELAR		REUTILIZACIÓN DE ZANJA MT
	CAMPA DE ACOPIOS DE DESMANTELAMIENTO		VIAL A DESMANTELAR
			VIAL A MANTENER
			LÍMITES TÉRMINOS MUNICIPALES

- NOTAS:
- TODAS LAS MEDIDAS SE EXPRESAN EN "METROS" SALVO QUE SE INDIQUE LO CONTRARIO.
 - EL SISTEMA DE COORDENADAS UTILIZADO ES: UTM ETRS89 HUSO 30.
 - LA ACTUACIÓN DE DESMANTELAMIENTO CONSISTIRÁ EN:
- DESMONTAJE DEL AEROGENERADOR Y EL DESCABEZADO DE LOS PRIMEROS 50 CM DE CIMENTACIÓN Y SU POSTERIOR RELLENO.
- DESMANTELAMIENTO DE LAS ZANJAS PARA LA RECUPERACIÓN DEL CABLEADO.
- DEMOLICIÓN DEL FIRME DE ZAHORRA Y EL POSTERIOR RELLENO DE LA ZONA EXCAVADA CON TIERRA VEGETAL EN LOS TRAMOS DE CAMINOS INDICADOS Y EN LAS PLATAFORMAS DE LOS AEROGENERADORES A DESMANTELAR.
 - EN LOS TRAMOS DONDE SEA POSIBLE SE APROVECHARÁ LA APERTURA DE LAS ZANJAS DE MT DEBIDO AL DESMANTELAMIENTO PARA LA DISPOSICIÓN DEL NUEVO CABLEADO DEL PE REPOTENCIADO.

ETRS89/UTM zona 30N	
Escala :	1/1.000



0c	09-2025	RSG	PRC	JJP	JSO	SEGUN COMENTARIOS
0b	07-2025	MGA	PRC	JJP	JSO	SEGUN COMENTARIOS
0a	06-2025	RSG	PRC	JJP	JSO	EDICIÓN INICIAL
Rev.	Fecha	Dibujado	Preparado	Revisado	Aprobado	Motivo. Estado de la revisión
Contratista : 			Cód. : IIES-TPY-TAB1045-0002		Rev: 0c	
Autor: 			Tipo: PROYECTO		REPOTENCIACIÓN PE EL TABLADO Plano Desmantelamiento de instalaciones existentes	
Fichero: IIES-TPY-TAB1045-0002.dwg			Nº: --			
Emisión inicial: 06/2025			Cliente:			
Dibuj.	Prep.	Rev.	Aprob.	Código : IIES-TPY-TAB1045-0002		Rev: 0c
MGA	PRC	JJP	JSO	Reemplaza : Hoja: 03 Sigue: 04 DIN: A1		
Toda las revisiones realizadas a este proyecto están a cargo de este dibujo en su totalidad por el responsable del proyecto, este archivo.						

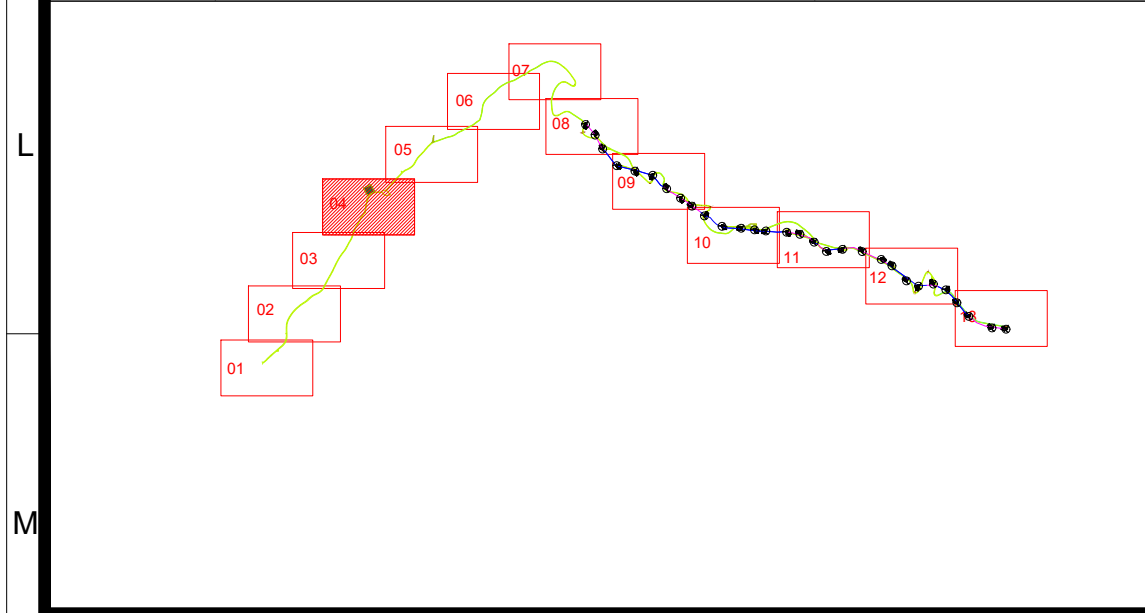

LEYENDA:			
	AEROGENERADOR EXISTENTE		VIAL PE EXISTENTE
	CIMENTACIÓN EXISTENTE A DESMANTELAR PARCIALMENTE		DESMANTELIAMIENTO DE ZANJA MT
	PLATAFORMA EXISTENTE A DESMANTELAR		REUTILIZACIÓN DE ZANJA MT
	CAMPA DE ACOPIOS DE DESMANTELAMIENTO		VIAL A DESMANTELAR
			VIAL A MANTENER
			LÍMITES TÉRMINOS MUNICIPALES

NOTAS:	
1.	TODAS LAS MEDIDAS SE EXPRESAN EN "METROS" SALVO QUE SE INDIQUE LO CONTRARIO.
2.	EL SISTEMA DE COORDENADAS UTILIZADO ES: UTM ETRS89 HUSO 30.
3.	LA ACTUACIÓN DE DESMANTELAMIENTO CONSISTIRÁ EN: - DESMONTAJE DEL AEROGENERADOR Y EL DESCABEZADO DE LOS PRIMEROS 50 CM DE CIMENTACIÓN Y SU POSTERIOR RELLENO. - DESMANTELAMIENTO DE LAS ZANJAS PARA LA RECUPERACIÓN DEL CABLEADO. - DEMOLICIÓN DEL FIRME DE ZAHORRA Y EL POSTERIOR RELLENO DE LA ZONA EXCAVADA CON TIERRA VEGETAL EN LOS TRAMOS DE CAMINOS INDICADOS Y EN LAS PLATAFORMAS DE LOS AEROGENERADORES A DESMANTELAR.
4.	EN LOS TRAMOS DONDE SEA POSIBLE SE APROVECHARÁ LA APERTURA DE LAS ZANJAS DE MT DEBIDO AL DESMANTELAMIENTO PARA LA DISPOSICIÓN DEL NUEVO CABLEADO DEL PE REPOTENCIADO.

		0c		09-2025		RSG		PRC		JJP		JSO		SEGÚN COMENTARIOS							
		0b		07-2025		MGA		PRC		JJP		JSO		SEGÚN COMENTARIOS							
		0a		06-2025		RSG		PRC		JJP		JSO		EDICIÓN INICIAL							
Rev.		Fecha		Dibujado		Preparado		Revisado		Aprobado		Motivo. Estado de la revisión									
Contratista :				Cód. :				Rev:				REPOTENCIACIÓN PE EL TABLADO Plano Desmantelamiento de instalaciones existentes									
				IIES-TPY-TAB1045-0002				0c													
				Tipo:																	
				PROYECTO																	
Autor:				Sisener Ingeniería				Fichero:				IIES-TPY-TAB1045-0002.dwg									
								Nº:													
ETRS89/UTM zona 30N																					
Escala :		1/1.000		Emisión inicial: 06/2025				Cliente :				Código :				Rev :					
				Dibuj.		Prep.		Rev.		Aprob.		IIES-TPY-TAB1045-0002				0c					
				MGA		PRC		JJP		JSO											
Reemplaza :																Hoja: 04		Sigue: 05		DIN: A1	
Toda las derechos reservados. La reproducción total o parcial de este dibujo sin autorización del propietario está prohibida.																					

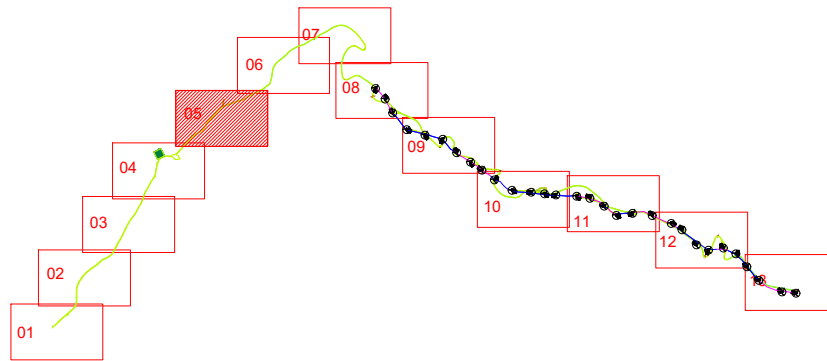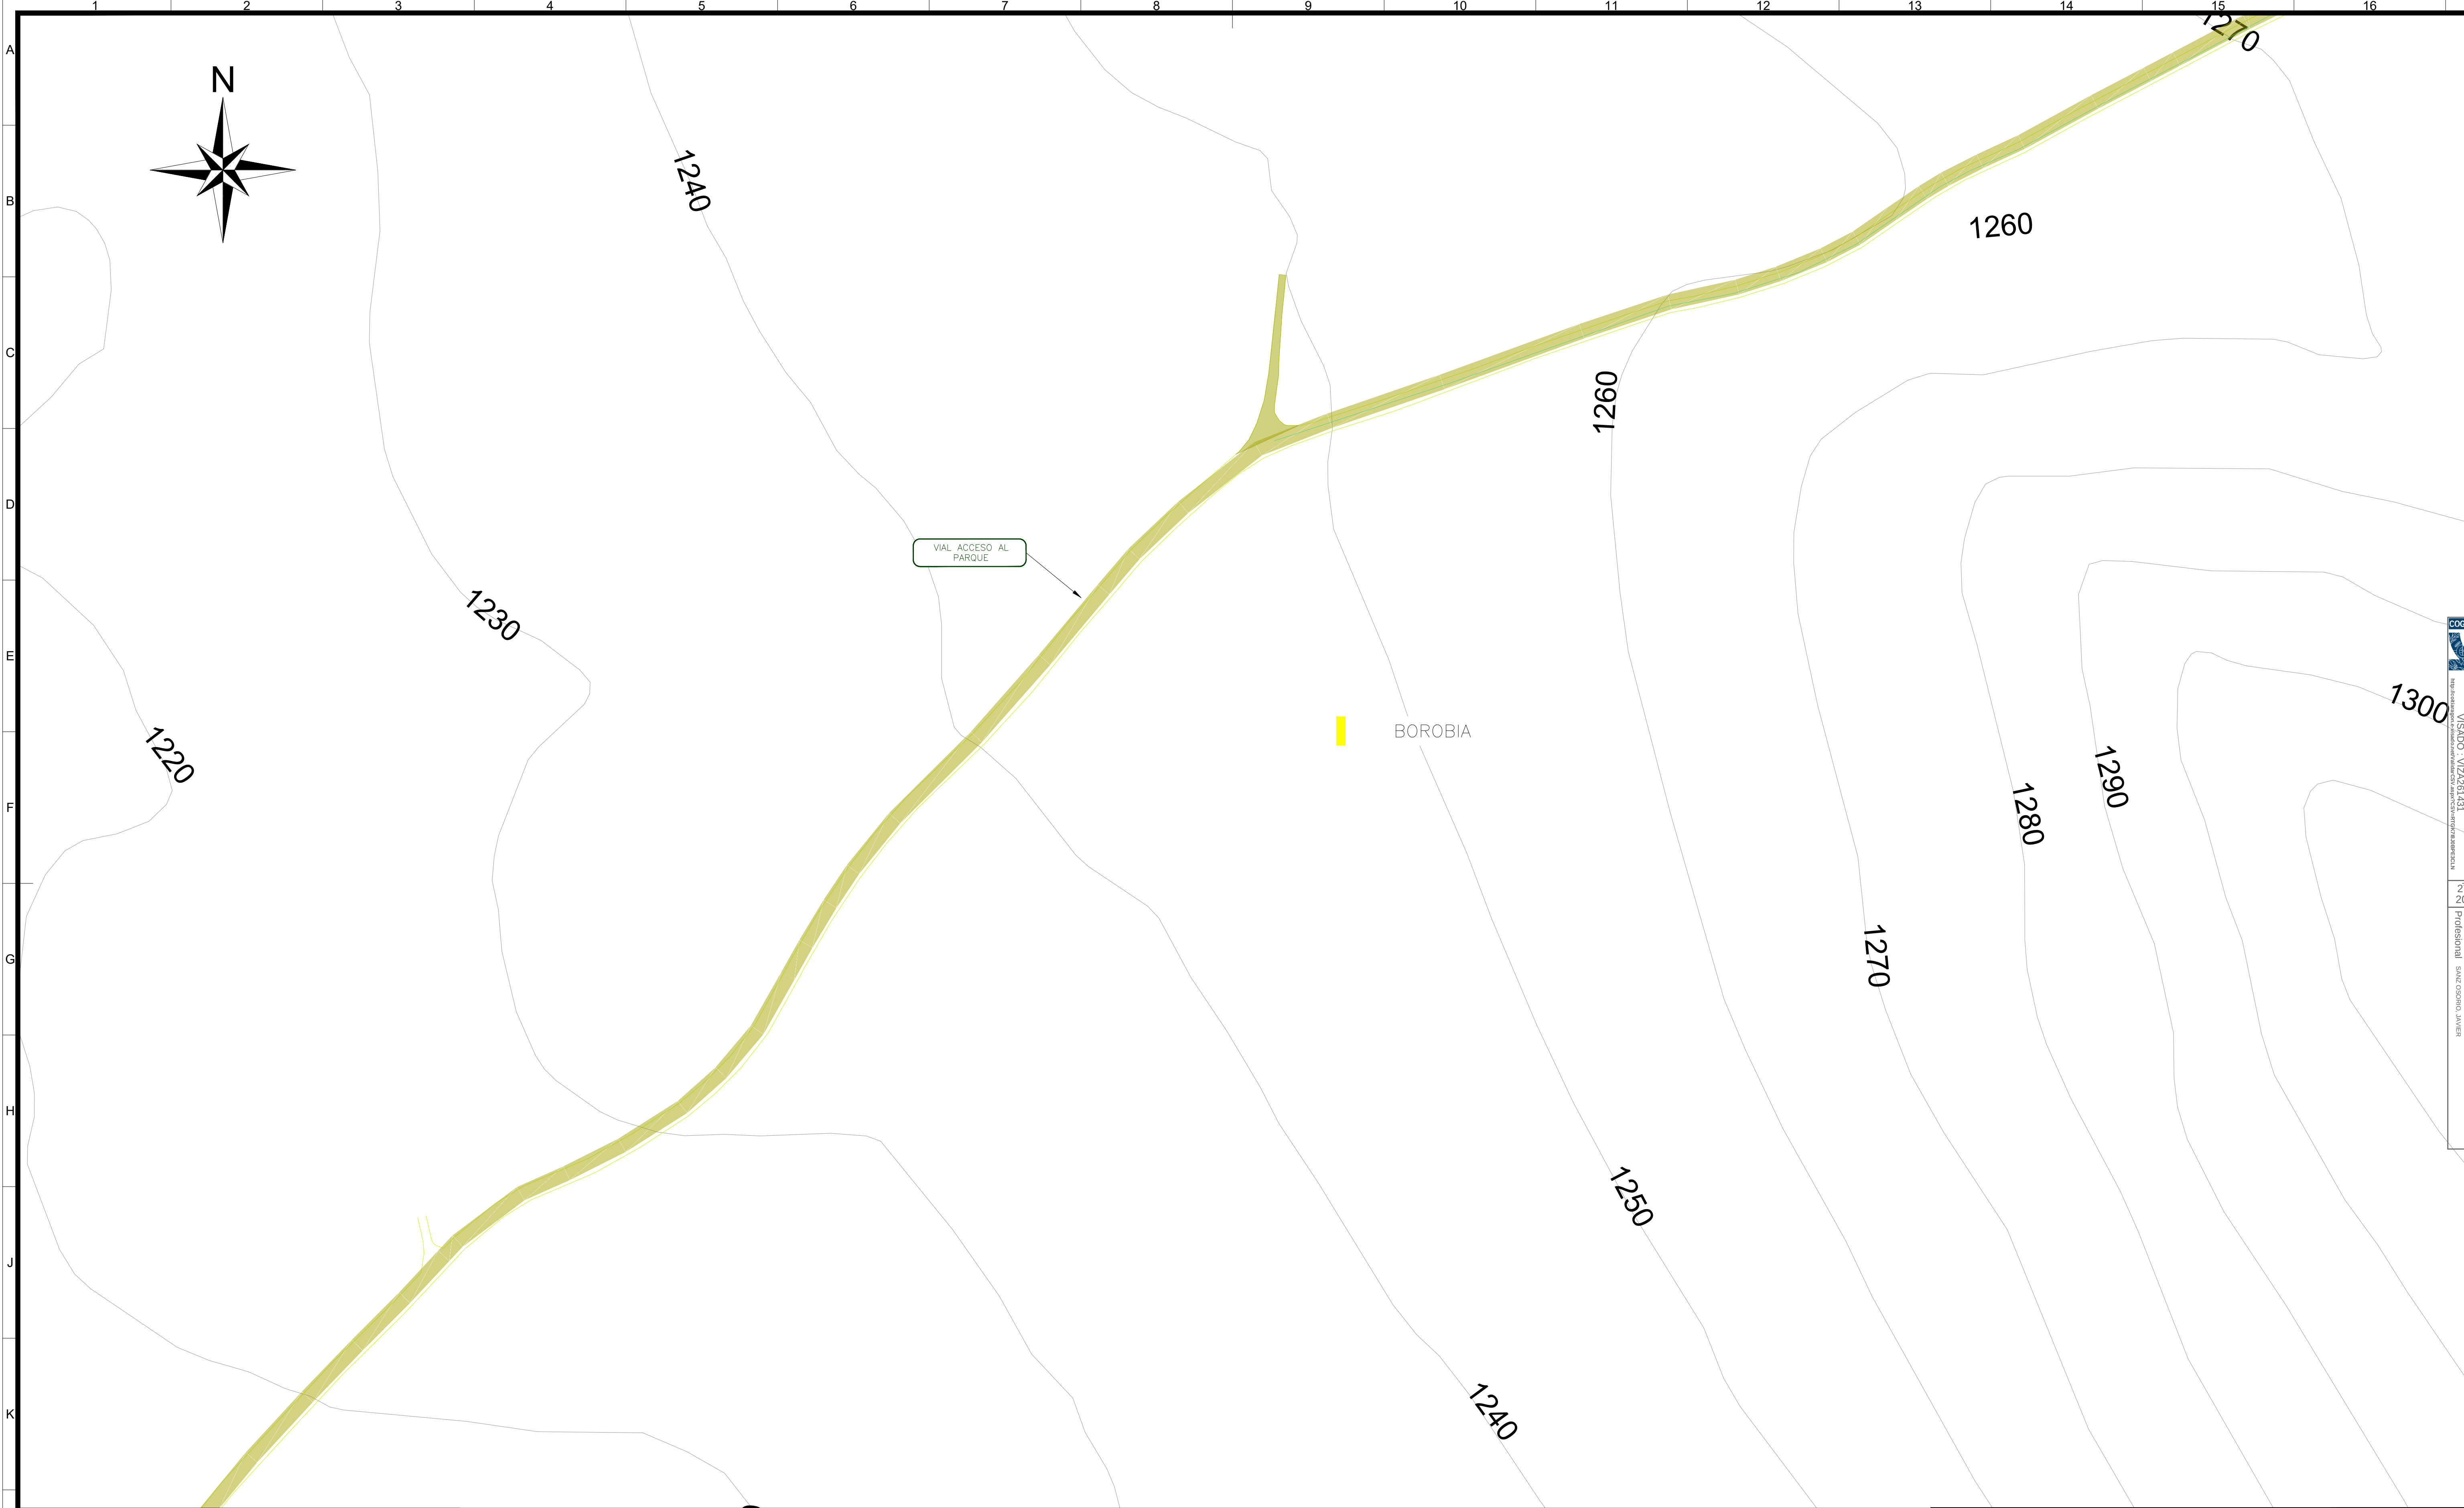


LEYENDA:			
	AEROGENERADOR EXISTENTE		VIAL PE EXISTENTE
	CIMENTACIÓN EXISTENTE A DESMANTELAR PARCIALMENTE		DESMANTELAMIENTO DE ZANJA MT
	PLATAFORMA EXISTENTE A DESMANTELAR		REUTILIZACIÓN DE ZANJA MT
	CAMPA DE ACOPIOS DE DESMANTELAMIENTO		VIAL A DESMANTELAR
			VIAL A MANTENER
			LÍMITES TÉRMINOS MUNICIPALES

- NOTAS:
- TODAS LAS MEDIDAS SE EXPRESAN EN "METROS" SALVO QUE SE INDIQUE LO CONTRARIO.
 - EL SISTEMA DE COORDENADAS UTILIZADO ES: UTM ETRS89 HUSO 30.
 - LA ACTUACIÓN DE DESMANTELAMIENTO CONSISTIRÁ EN:
- DESMONTAJE DEL AEROGENERADOR Y EL DESCABEZADO DE LOS PRIMEROS 50 CM DE CIMENTACIÓN Y SU POSTERIOR RELLENO.
- DESMANTELAMIENTO DE LAS ZANJAS PARA LA RECUPERACIÓN DEL CABLEADO.
- DEMOLICIÓN DEL FIRME DE ZAHORRA Y EL POSTERIOR RELLENO DE LA ZONA EXCAVADA CON TIERRA VEGETAL EN LOS TRAMOS DE CAMINOS INDICADOS Y EN LAS PLATAFORMAS DE LOS AEROGENERADORES A DESMANTELAR.
 - EN LOS TRAMOS DONDE SEA POSIBLE SE APROVECHARÁ LA APERTURA DE LAS ZANJAS DE MT DEBIDO AL DESMANTELAMIENTO PARA LA DISPOSICIÓN DEL NUEVO CABLEADO DEL PE REPOTENCIADO.

ETRS89/UTM zona 30N

Escala : 1/1.000

0c	09-2025	RSG	PRC	JJP	JSO	SEGÚN COMENTARIOS		
0b	07-2025	MGA	PRC	JJP	JSO	SEGÚN COMENTARIOS		
0a	06-2025	RSG	PRC	JJP	JSO	EDICIÓN INICIAL		
Rev.	Fecha	Dibujado	Preparado	Revisado	Aprobado	Motivo. Estado de la revisión		
Contratista :			Cód. :	Rev.	REPOTENCIACIÓN PE EL TABLADO			
			IIES-TPY-TAB1045-0002				0c	
Tipo :			PROYECTO					
Autor :			Fichero :				Plano Desmantelamiento de instalaciones existentes	
			IIES-TPY-TAB1045-0002.dwg					
Nº :								
Emisión inicial:			06/2025		Cliente :			
Dibuj.	Prep.	Rev.	Aprob.			Código :		
						IIES-TPY-TAB1045-0002		
MGA	PRC	JJP	JSO			Rev. :		
						0c		
Reemplaza :								
						Hoja 05		
						Sigue 06		
						DIN A1		

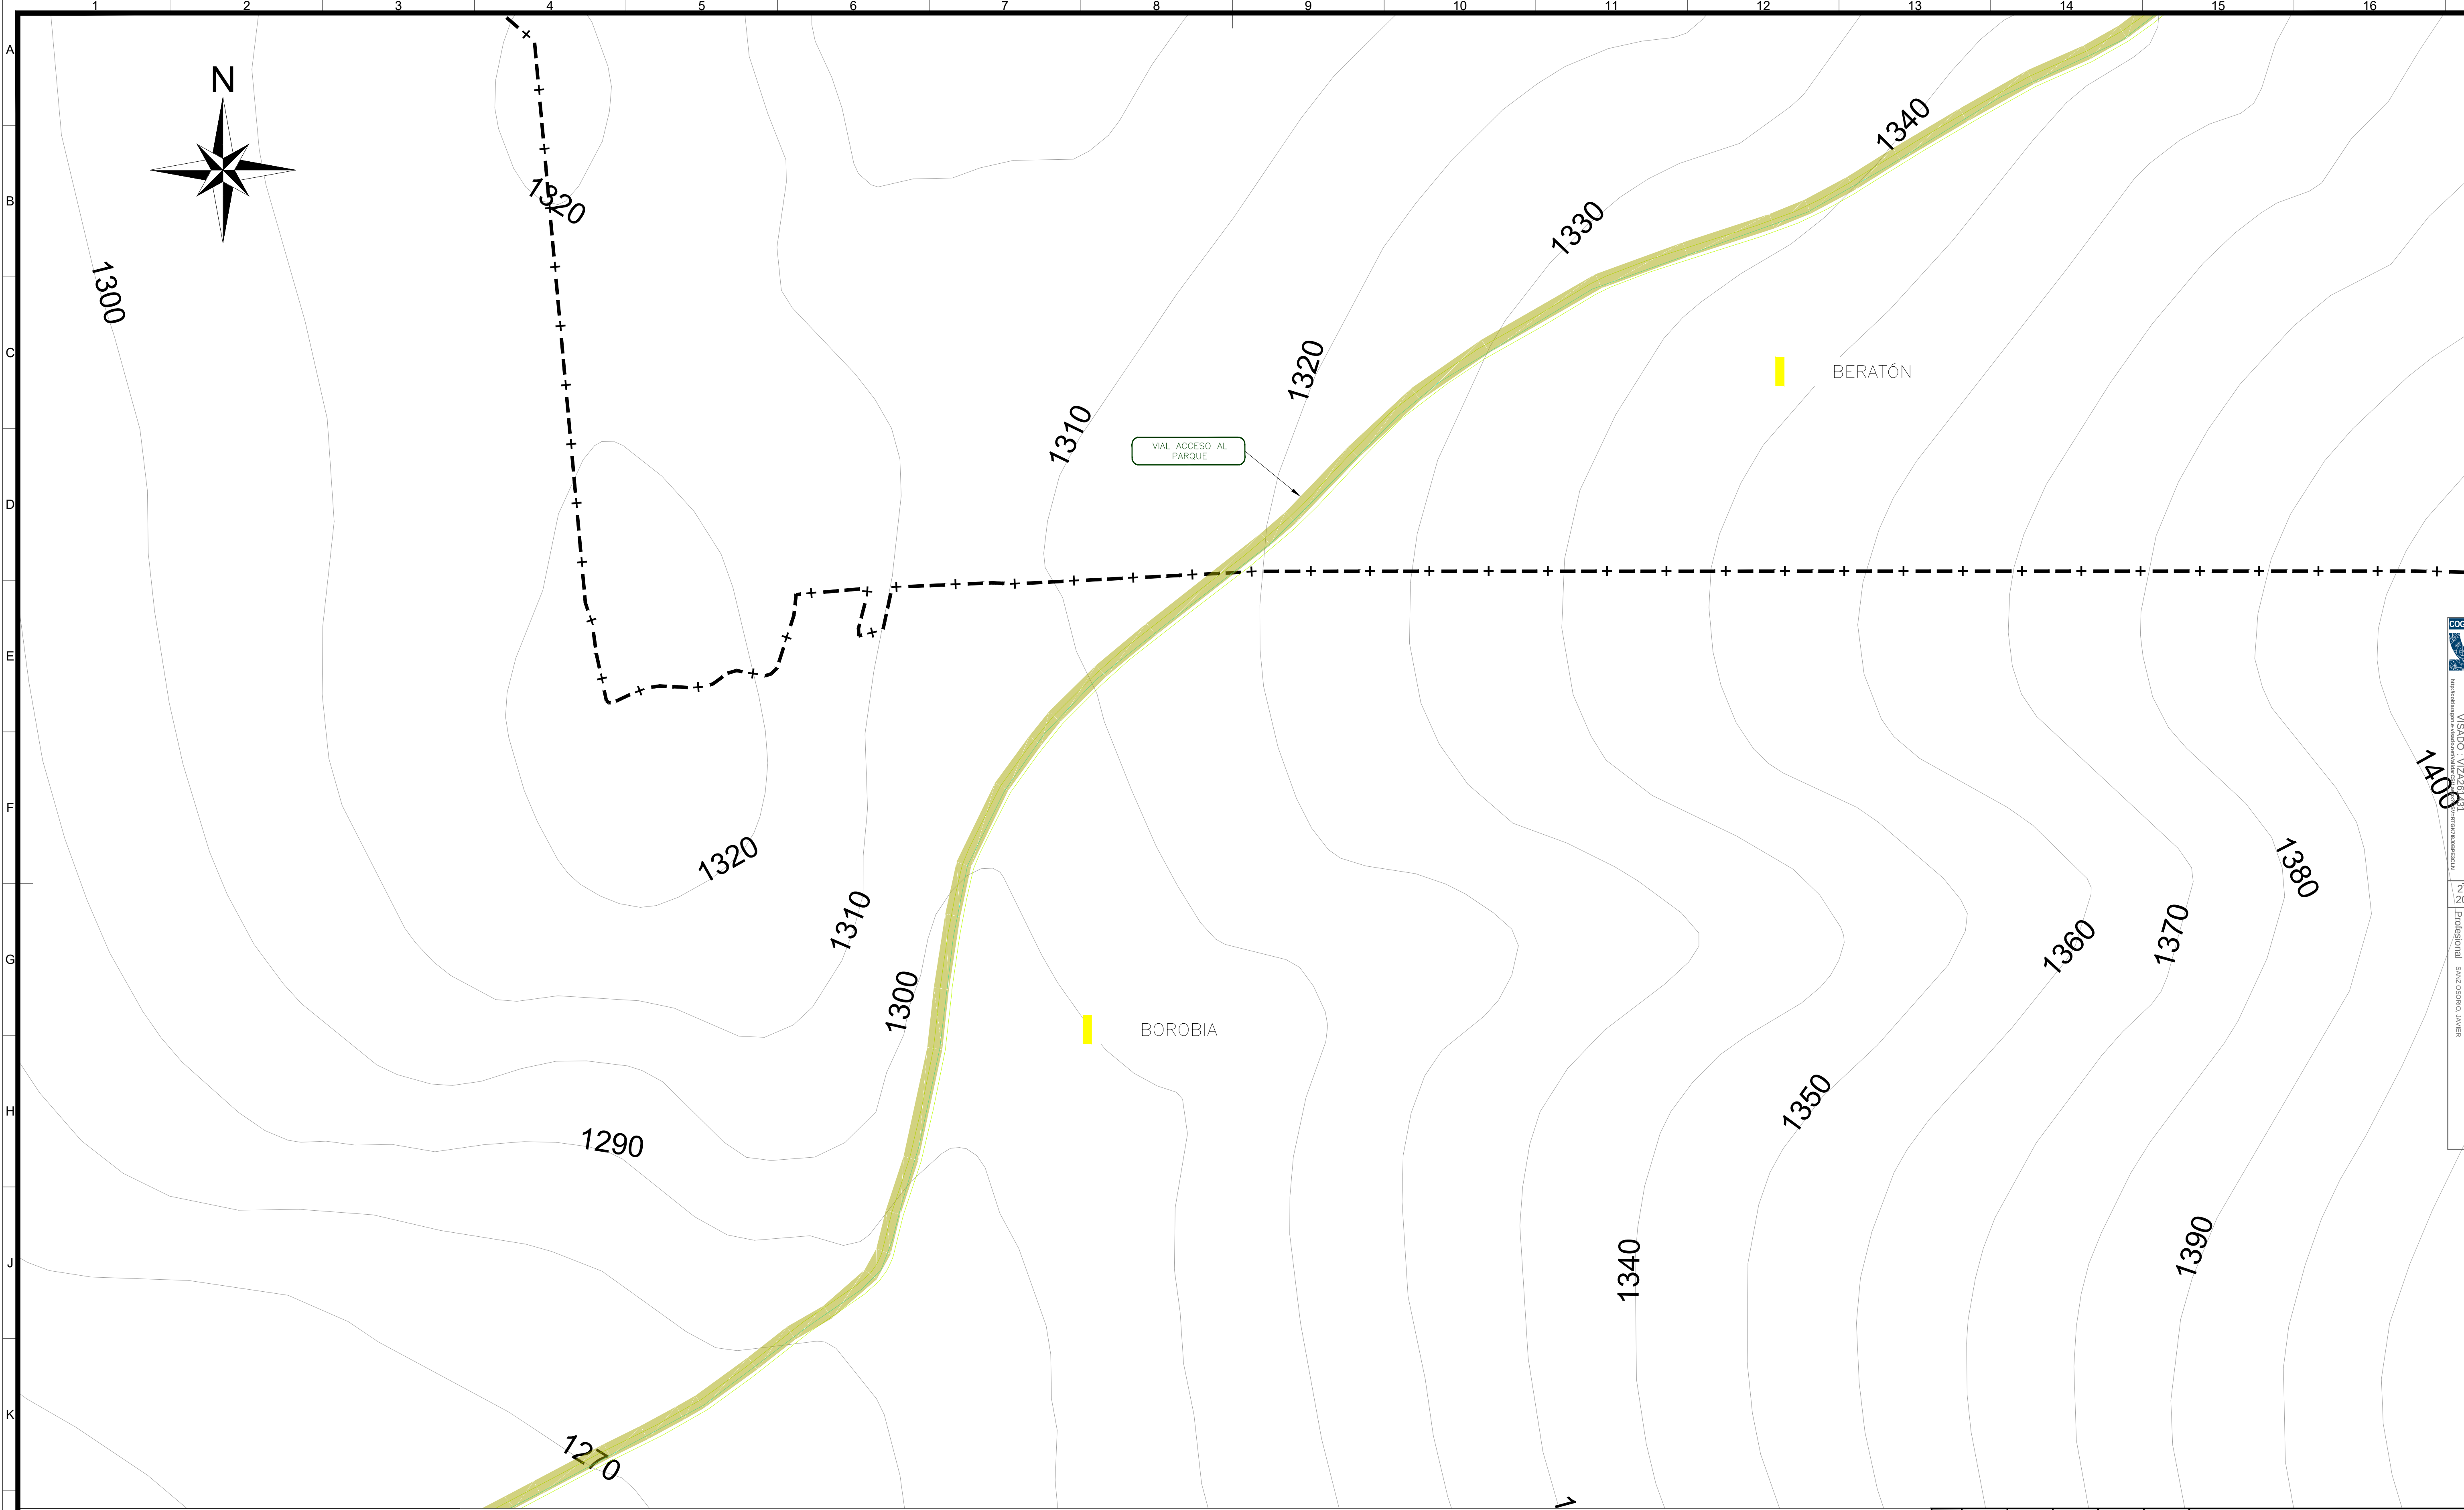

LEYENDA:

	AEROGENERADOR EXISTENTE		VIAL PE EXISTENTE
	CIMENTACIÓN EXISTENTE A DESMANTELAR PARCIALMENTE		DESMANTELAMIENTO DE ZANJA MT
	PLATAFORMA EXISTENTE A DESMANTELAR		REUTILIZACIÓN DE ZANJA MT
	CAMPA DE ACOPIOS DE DESMANTELAMIENTO		VIAL A DESMANTELAR
			VIAL A MANTENER
			LÍMITES TÉRMINOS MUNICIPALES

NOTAS:



- TODAS LAS MEDIDAS SE EXPRESAN EN "METROS" SALVO QUE SE INDIQUE LO CONTRARIO.
- EL SISTEMA DE COORDENADAS UTILIZADO ES: UTM ETRS89 HUSO 30.
- LA ACTUACIÓN DE DESMANTELAMIENTO CONSISTIRÁ EN:
- DESMONTAJE DEL AEROGENERADOR Y EL DESCABEZADO DE LOS PRIMEROS 50 CM DE CIMENTACIÓN Y SU POSTERIOR RELLENO.
- DESMANTELAMIENTO DE LAS ZANJAS PARA LA RECUPERACIÓN DEL CABLEADO.
- DEMOLICIÓN DEL FIRME DE ZAHORRA Y EL POSTERIOR RELLENO DE LA ZONA EXCAVADA CON TIERRA VEGETAL EN LOS TRAMOS DE CAMINOS INDICADOS Y EN LAS PLATAFORMAS DE LOS AEROGENERADORES A DESMANTELAR.
- EN LOS TRAMOS DONDE SEA POSIBLE SE APROVECHARÁ LA APERTURA DE LAS ZANJAS DE MT DEBIDO AL DESMANTELAMIENTO PARA LA DISPOSICIÓN DEL NUEVO CABLEADO DEL PE REPOTENCIADO.

0c	09-2025	RSG	PRC	JJP	JSO	SEGÚN COMENTARIOS
0b	07-2025	MGA	PRC	JJP	JSO	SEGÚN COMENTARIOS
0a	06-2025	RSG	PRC	JJP	JSO	EDICIÓN INICIAL
Rev.	Fecha	Dibujado	Preparado	Revisado	Aprobado	Motivo. Estado de la revisión

Contratista:		Cód.:	IIES-TPY-TAB1045-0002	Rev:	0c
Autor:		Fichero:	IIES-TPY-TAB1045-0002.dwg	Nº:	...
Emisión inicial:	06/2025	Cliente:			
Dibuj.	Prep.	Rev.	Aprob.		
MGA	PRC	JJP	JSO		

ETRS89/UTM zona 30N		Escala : 1/1.000	
Código : IIES-TPY-TAB1045-0002		Rev : 0c	
Reemplaza :		Hoja : 06 Sigue : 07 DIN : A1	

Reservados todos los derechos. No se permite la explotación económica ni la transformación de esta obra. Queda permitida la impresión en su totalidad.

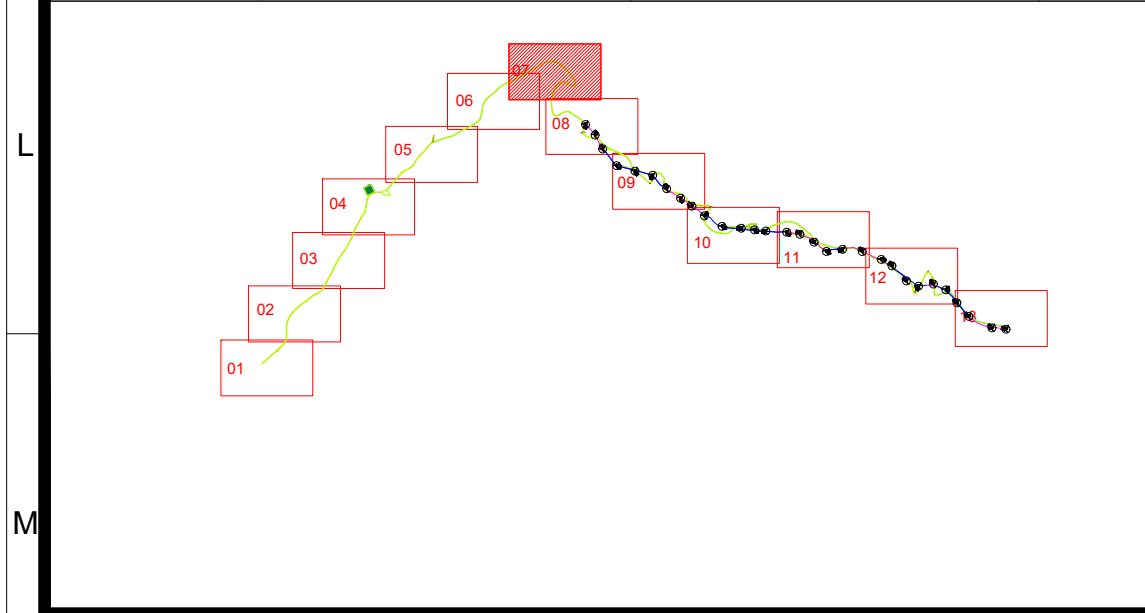
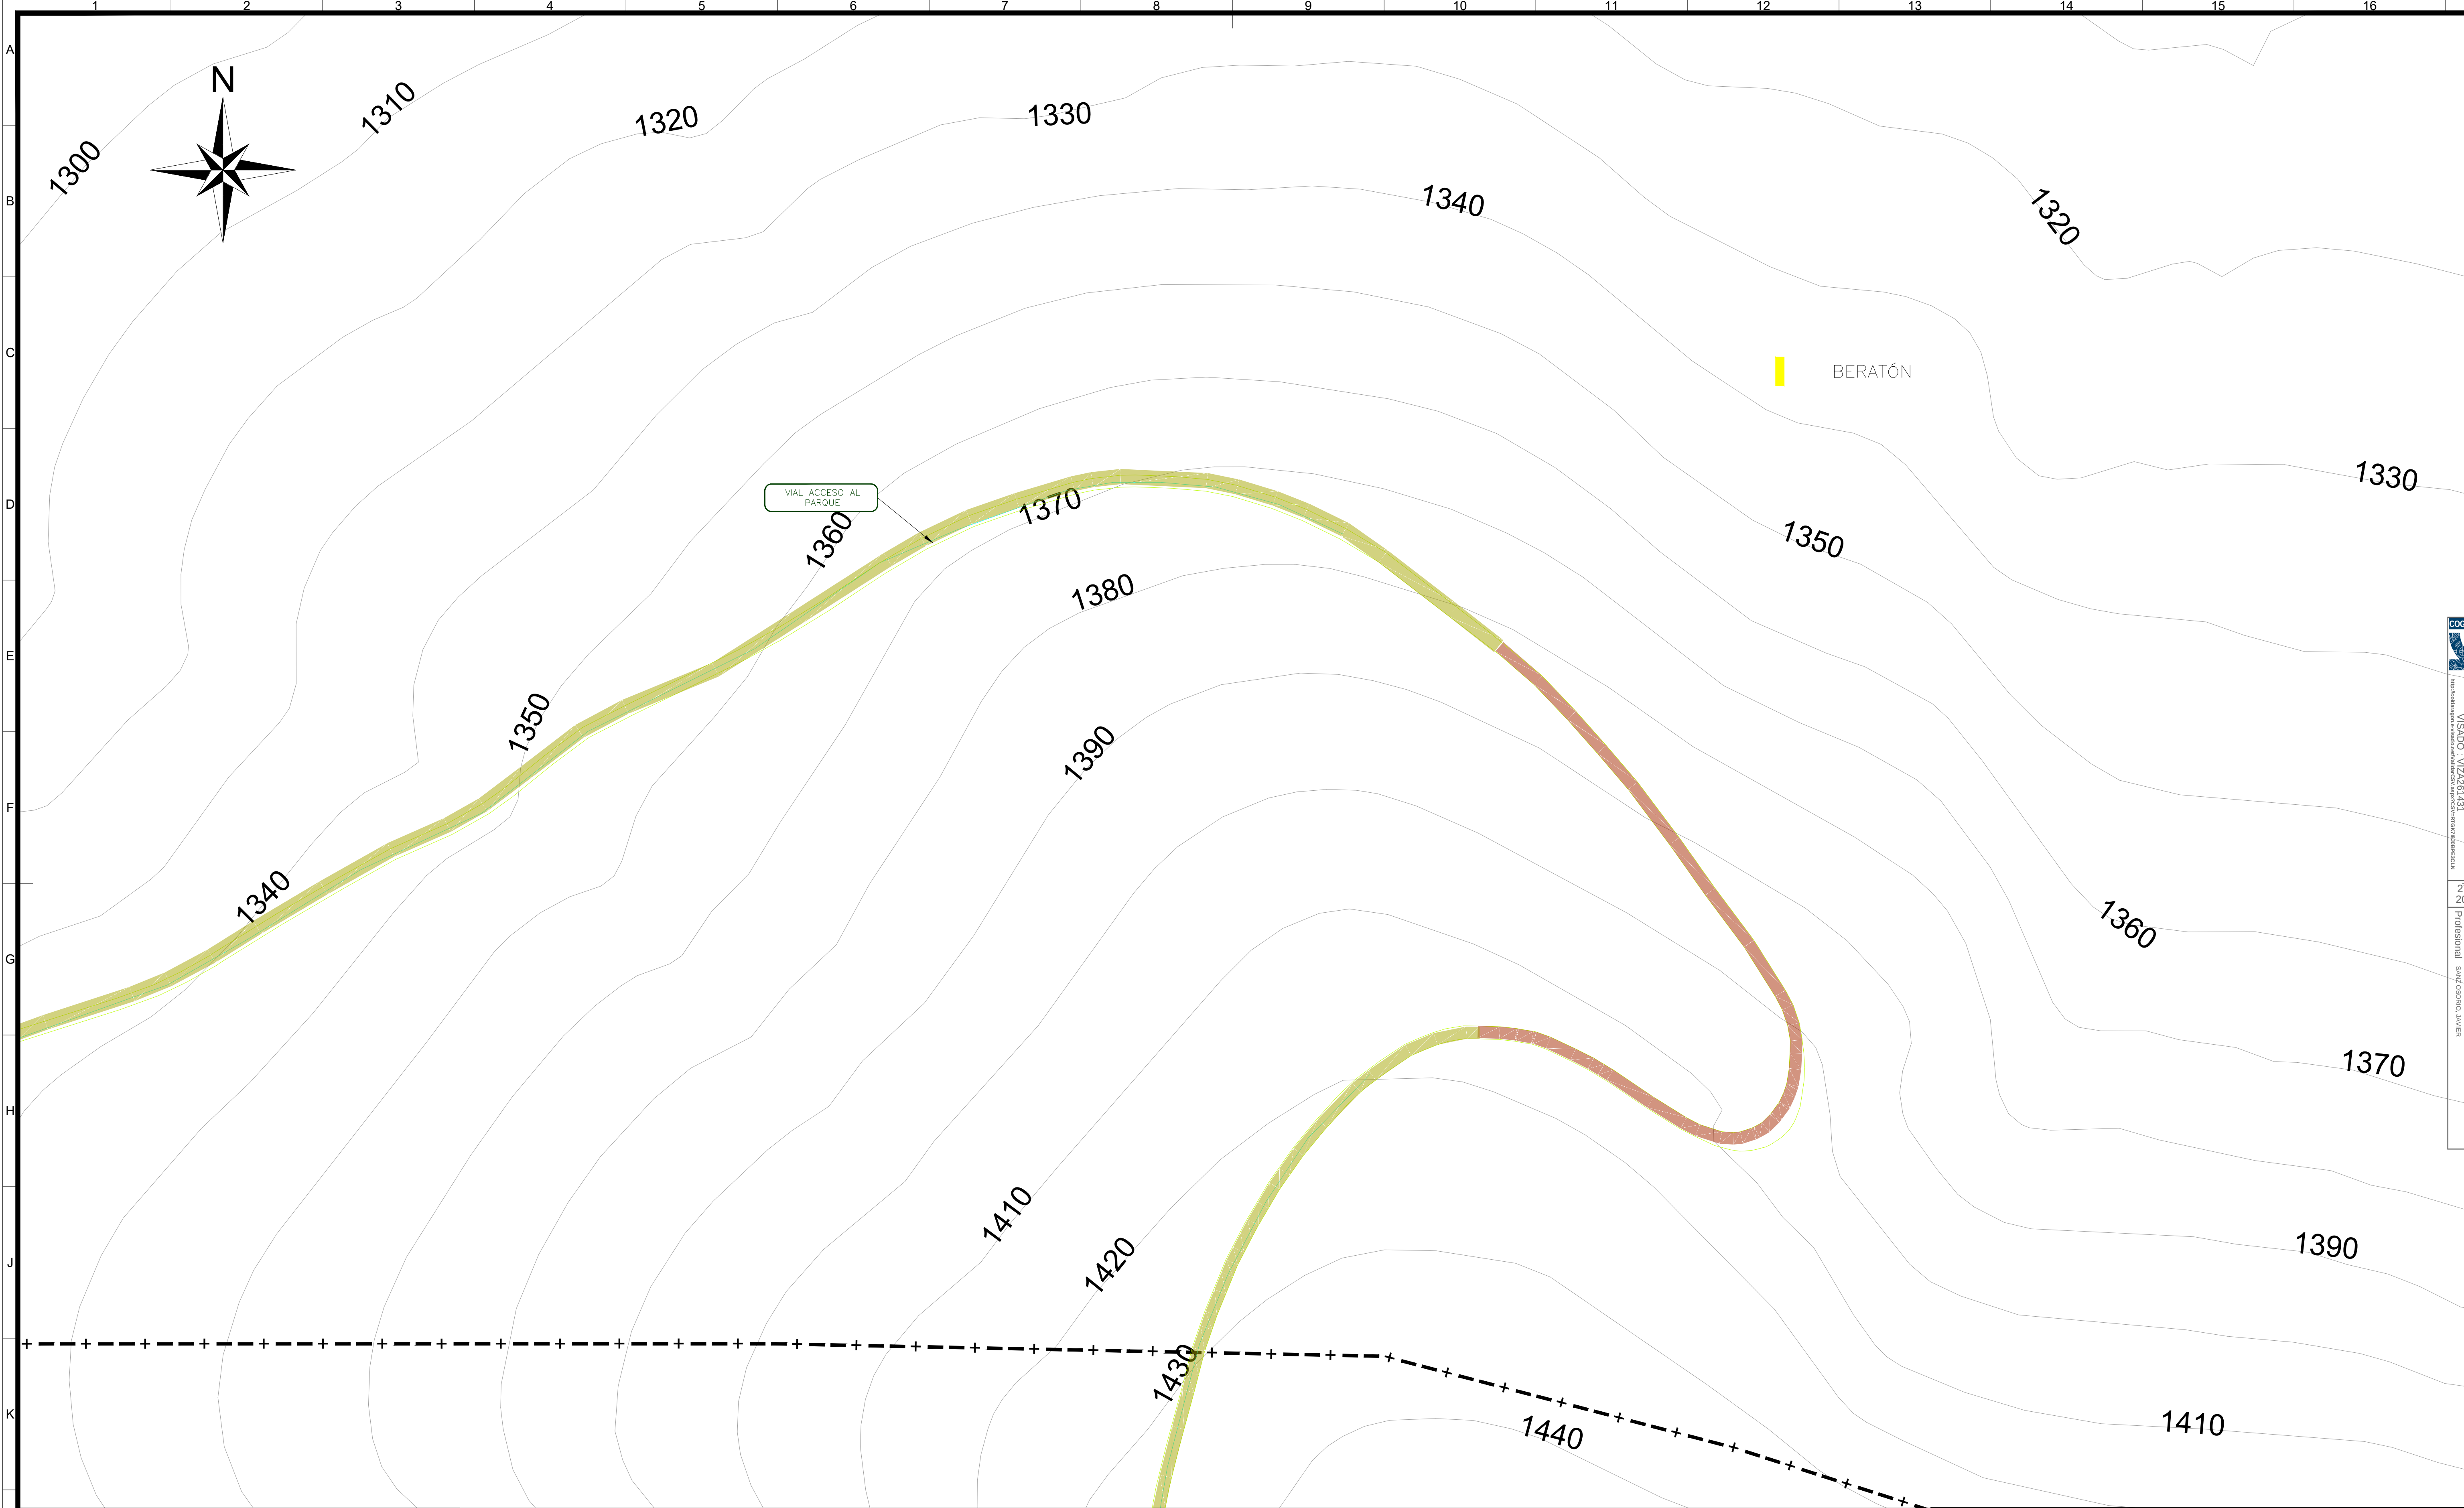


LEYENDA:			
	AEROGENERADOR EXISTENTE		VIAL PE EXISTENTE
	CIMENTACIÓN EXISTENTE A DESMANTELAR PARCIALMENTE		DESMANTELIAMIENTO DE ZANJA MT
	PLATAFORMA EXISTENTE A DESMANTELAR		REUTILIZACIÓN DE ZANJA MT
	CAMPA DE ACOPIOS DE DESMANTELIAMIENTO		VIAL A DESMANTELAR
			VIAL A MANTENER
			LÍMITES TÉRMINOS MUNICIPALES

NOTAS:	
1.	TODAS LAS MEDIDAS SE EXPRESAN EN "METROS" SALVO QUE SE INDIQUE LO CONTRARIO.
2.	EL SISTEMA DE COORDENADAS UTILIZADO ES: UTM ETRS89 HUSO 30.
3.	LA ACTUACIÓN DE DESMANTELIAMIENTO CONSISTIRÁ EN: - DESMONTAJE DEL AEROGENERADOR Y EL DESCABEZADO DE LOS PRIMEROS 50 CM DE CIMENTACIÓN Y SU POSTERIOR RELLENO. - DESMANTELIAMIENTO DE LAS ZANJAS PARA LA RECUPERACIÓN DEL CABLEADO. - DEMOLICIÓN DEL FIRME DE ZAHORRA Y EL POSTERIOR RELLENO DE LA ZONA EXCAVADA CON TIERRA VEGETAL EN LOS TRAMOS DE CAMINOS INDICADOS Y EN LAS PLATAFORMAS DE LOS AEROGENERADORES A DESMANTELAR.
4.	EN LOS TRAMOS DONDE SEA POSIBLE SE APROVECHARÁ LA APERTURA DE LAS ZANJAS DE MT DEBIDO AL DESMANTELIAMIENTO PARA LA DISPOSICIÓN DEL NUEVO CABLEADO DEL PE REPOTENCIADO.

		0c		09-2025	RSG	PRC	JJP	JSO	SEGÚN COMENTARIOS		
		0b		07-2025	MGA	PRC	JJP	JSO	SEGÚN COMENTARIOS		
		0a		06-2025	RSG	PRC	JJP	JSO	EDICIÓN INICIAL		
Rev.		Fecha		Dibujado		Preparado		Revisado		Aprobado	
		Contratista:		Cód. :		Rev:		REPOTENCIACIÓN PE EL TABLADO			
				IIES-TPY-TAB1045-0002		0c					
		Tipo:		PROYECTO							
		Autor:				Fichero:		Plano Desmantelamiento de instalaciones existentes			
				IIES-TPY-TAB1045-0002.dwg							
		Nº:									
ETRS89/UTM zona 30N											
Escala :		1/1.000		Emisión inicial:		06/2025		Cliente :		Código :	
				Dibuj.		Prep.		Rev.		Aprob.	
				MGA		PRC		JJP		JSO	
										Reemplaza :	
										Hojas: 07 Sigue: 08	
										DIN: 1	

Todos los derechos reservados. La reproducción total o parcial de este dibujo sin autorización del propietario está prohibida.

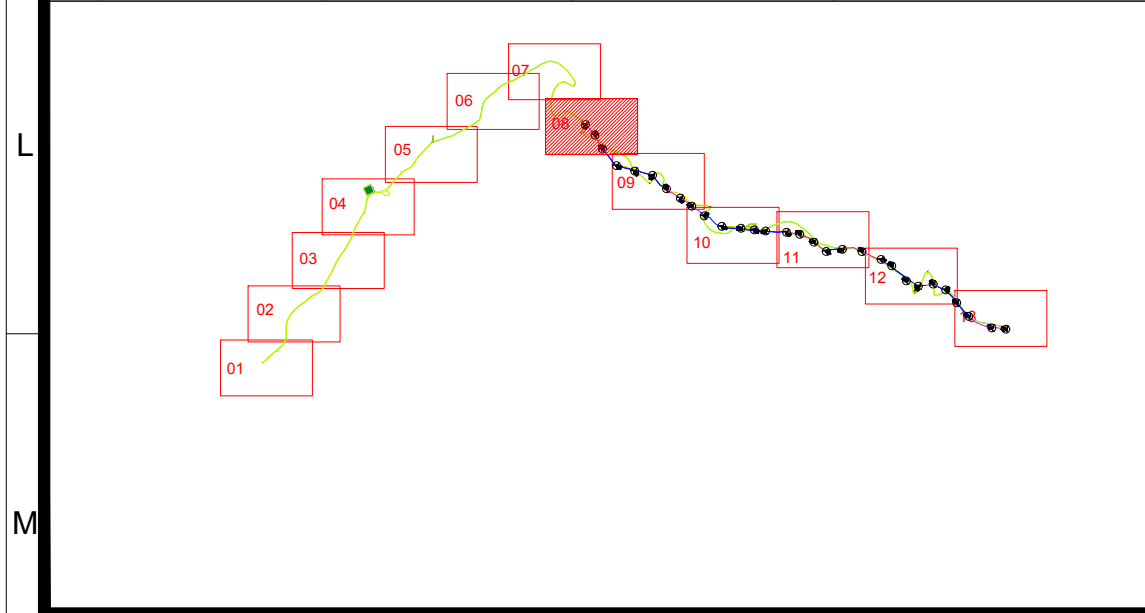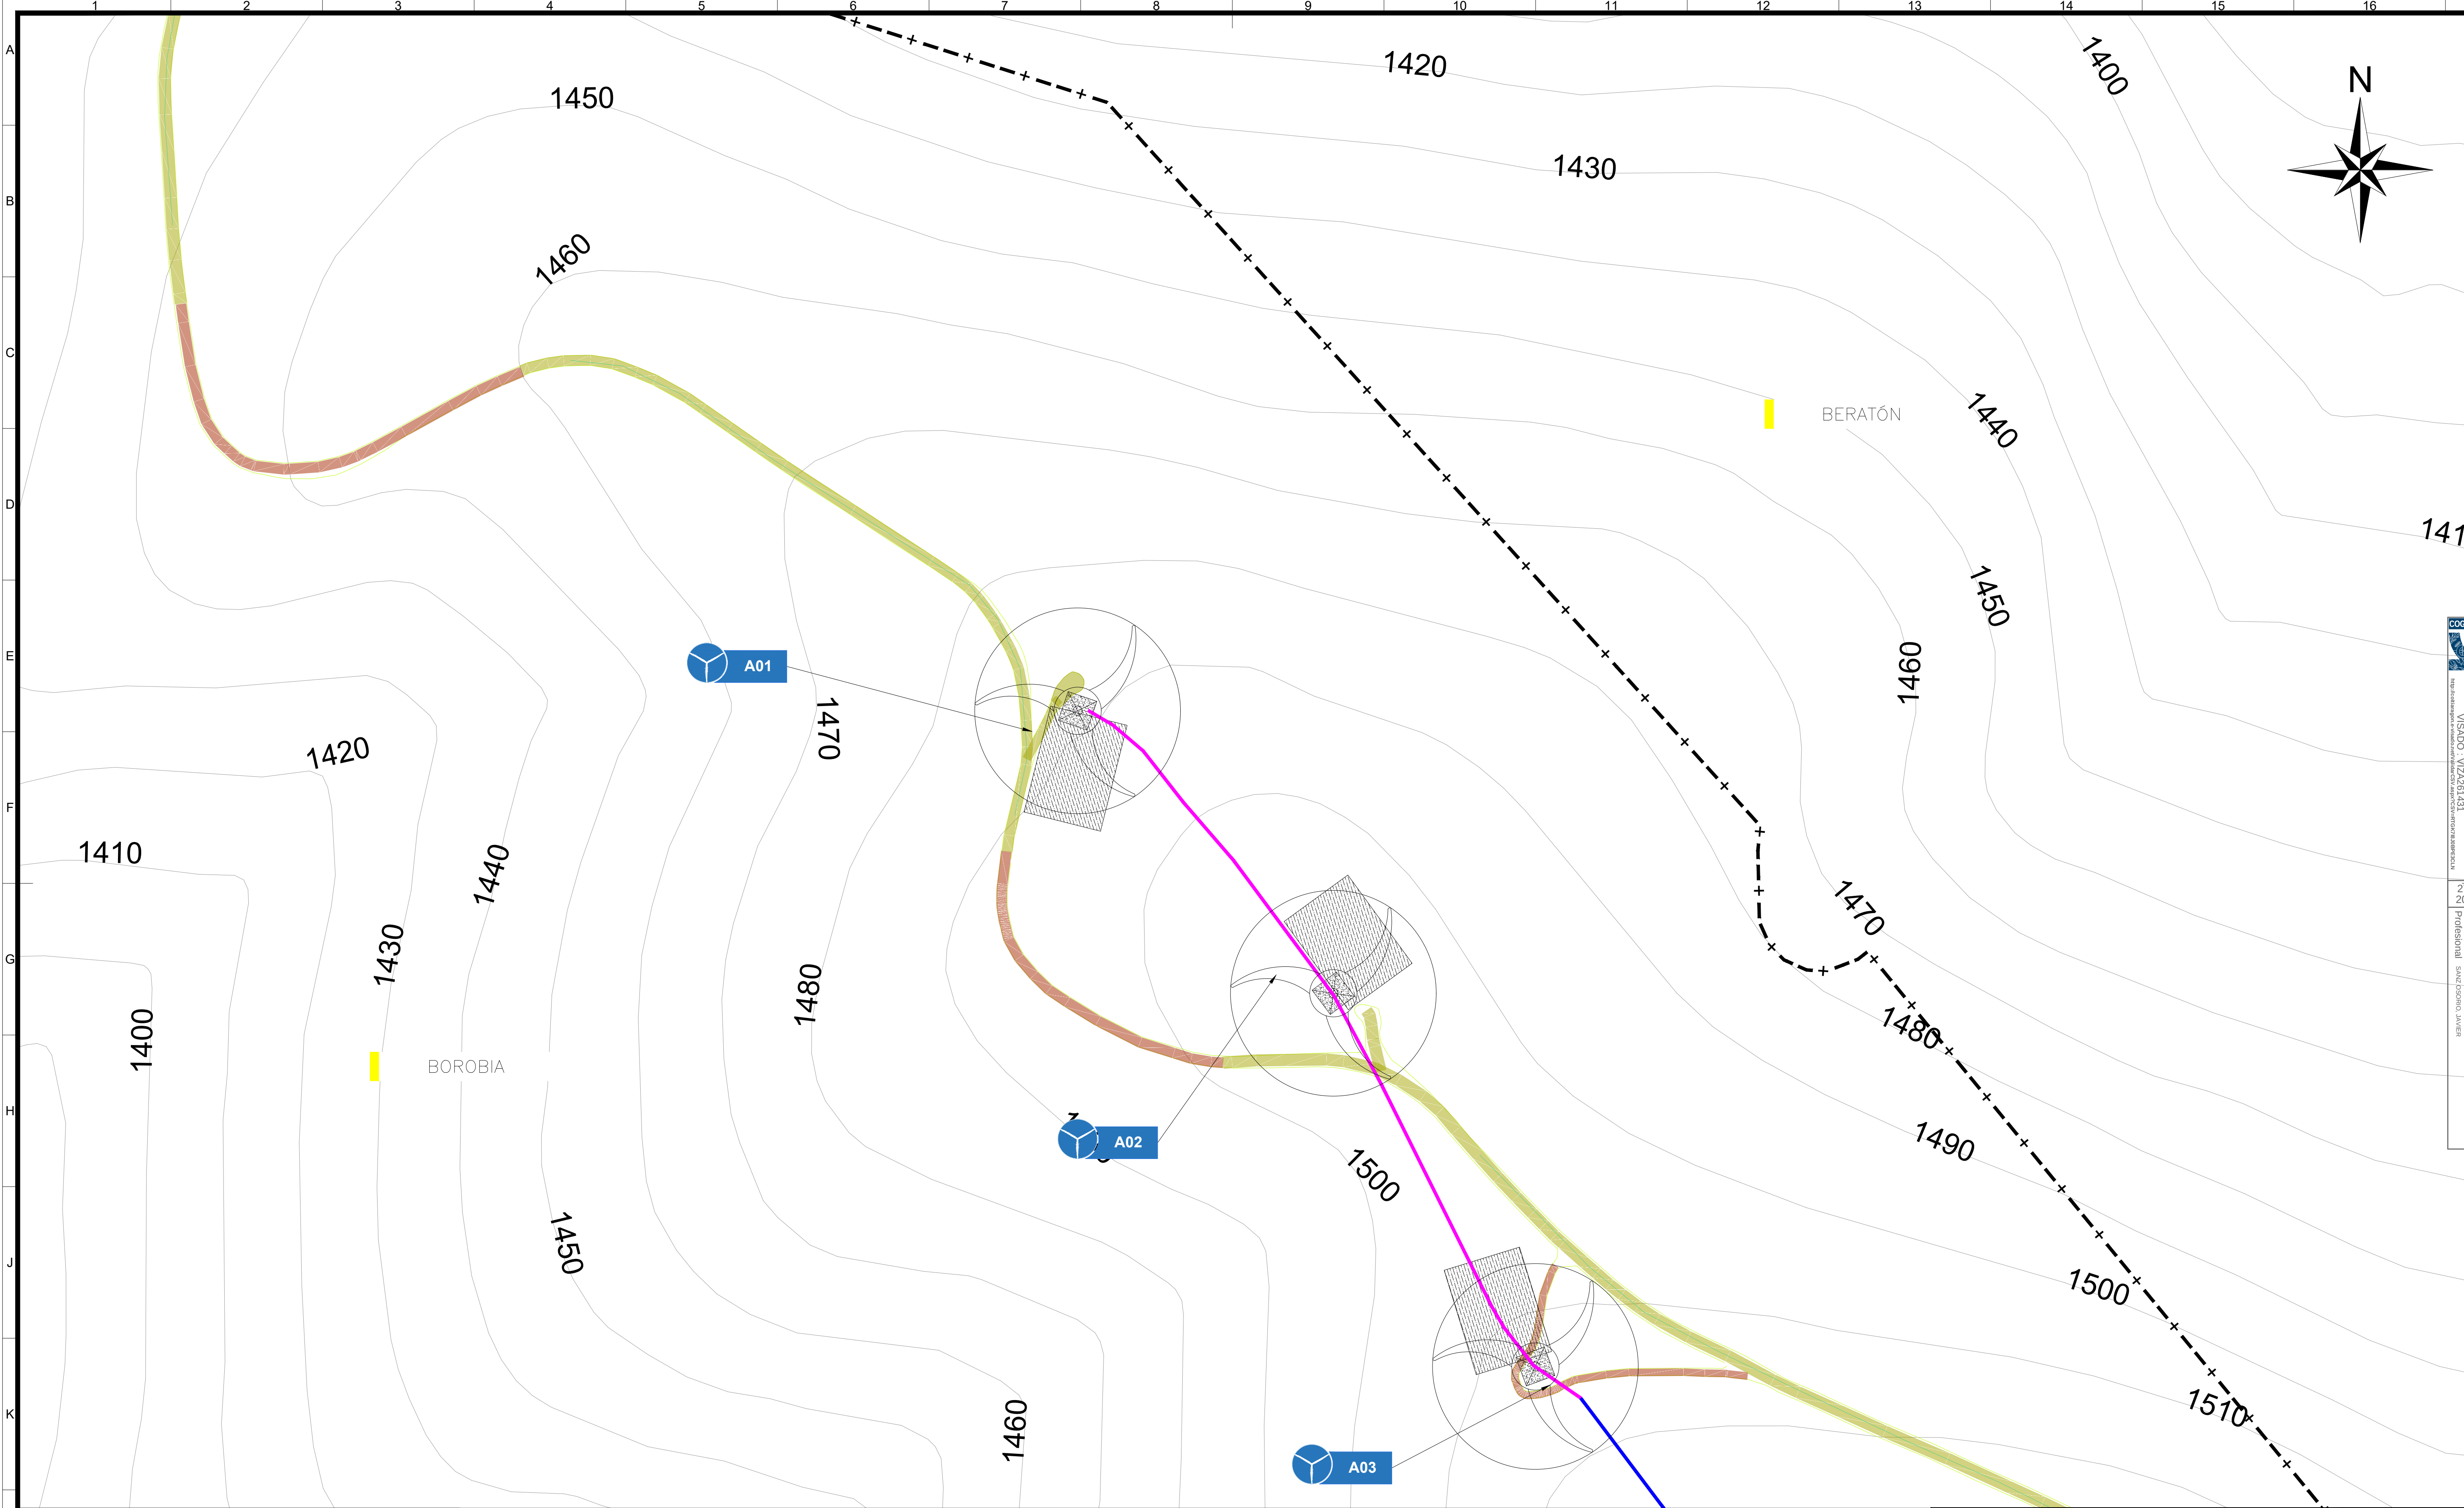


LEYENDA:			
	AEROGENERADOR EXISTENTE		VIAL PE EXISTENTE
	CIMENTACIÓN EXISTENTE A DESMANTELAR PARCIALMENTE		DESMANTELAMIENTO DE ZANJA MT
	PLATAFORMA EXISTENTE A DESMANTELAR		REUTILIZACIÓN DE ZANJA MT
	CAMPA DE ACOPIOS DE DESMANTELAMIENTO		VIAL A MANTENER
			LÍMITES TÉRMINOS MUNICIPALES

NOTAS:	
1.	TODAS LAS MEDIDAS SE EXPRESAN EN "METROS" SALVO QUE SE INDIQUE LO CONTRARIO.
2.	EL SISTEMA DE COORDENADAS UTILIZADO ES: UTM ETRS89 HUSO 30.
3.	LA ACTUACIÓN DE DESMANTELAMIENTO CONSISTIRÁ EN: - DESMONTAJE DEL AEROGENERADOR Y EL DESCABEZADO DE LOS PRIMEROS 50 CM DE CIMENTACIÓN Y SU POSTERIOR RELLENO. - DESMANTELAMIENTO DE LAS ZANJAS PARA LA RECUPERACIÓN DEL CABLEADO. - DEMOLICIÓN DEL FIRME DE ZAHORRA Y EL POSTERIOR RELLENO DE LA ZONA EXCAVADA CON TIERRA VEGETAL EN LOS TRAMOS DE CAMINOS INDICADOS Y EN LAS PLATAFORMAS DE LOS AEROGENERADORES A DESMANTELAR.
4.	EN LOS TRAMOS DONDE SEA POSIBLE SE APROVECHARÁ LA APERTURA DE LAS ZANJAS DE MT DEBIDO AL DESMANTELAMIENTO PARA LA DISPOSICIÓN DEL NUEVO CABLEADO DEL PE REPOTENCIADO.

		0c		09-2025		RSG		PRC		JJP		JSO		SEGUN COMENTARIOS			
		0b		07-2025		MGA		PRC		JJP		JSO		SEGUN COMENTARIOS			
		0a		06-2025		RSG		PRC		JJP		JSO		EDICIÓN FINAL			
Rev.		Fecha		Dibujado		Preparado		Revisado		Aprobado		Motivo. Estado de la revisión					
Contratista :				Cód. :		Rev. :		REPOTENCIACIÓN PE EL TABLADO									
				IIES-TPY-TAB1045-0002		0c											
Autor :				Tipo :		Plano Desmantelamiento de instalaciones existentes											
				PROYECTO													
ETRS89/UTM zona 30N		Fichero :		IIES-TPY-TAB1045-0002.dwg													
				Nº :													
Escala : 1/1.000		Emisión inicial: 06/2025		Cliente :		-		Código : IIES-TPY-TAB1045-0002									
		Dibuj.		Prep.		Rev.		Aprob.		Reemplaza : Hoja: 08 Sigue: 09 DIN: A1							
		MGA		PRC		JJP		JSO									

© 2025 todos los derechos reservados. La reproducción total o parcial de este dibujo sin autorización del propietario está prohibida.

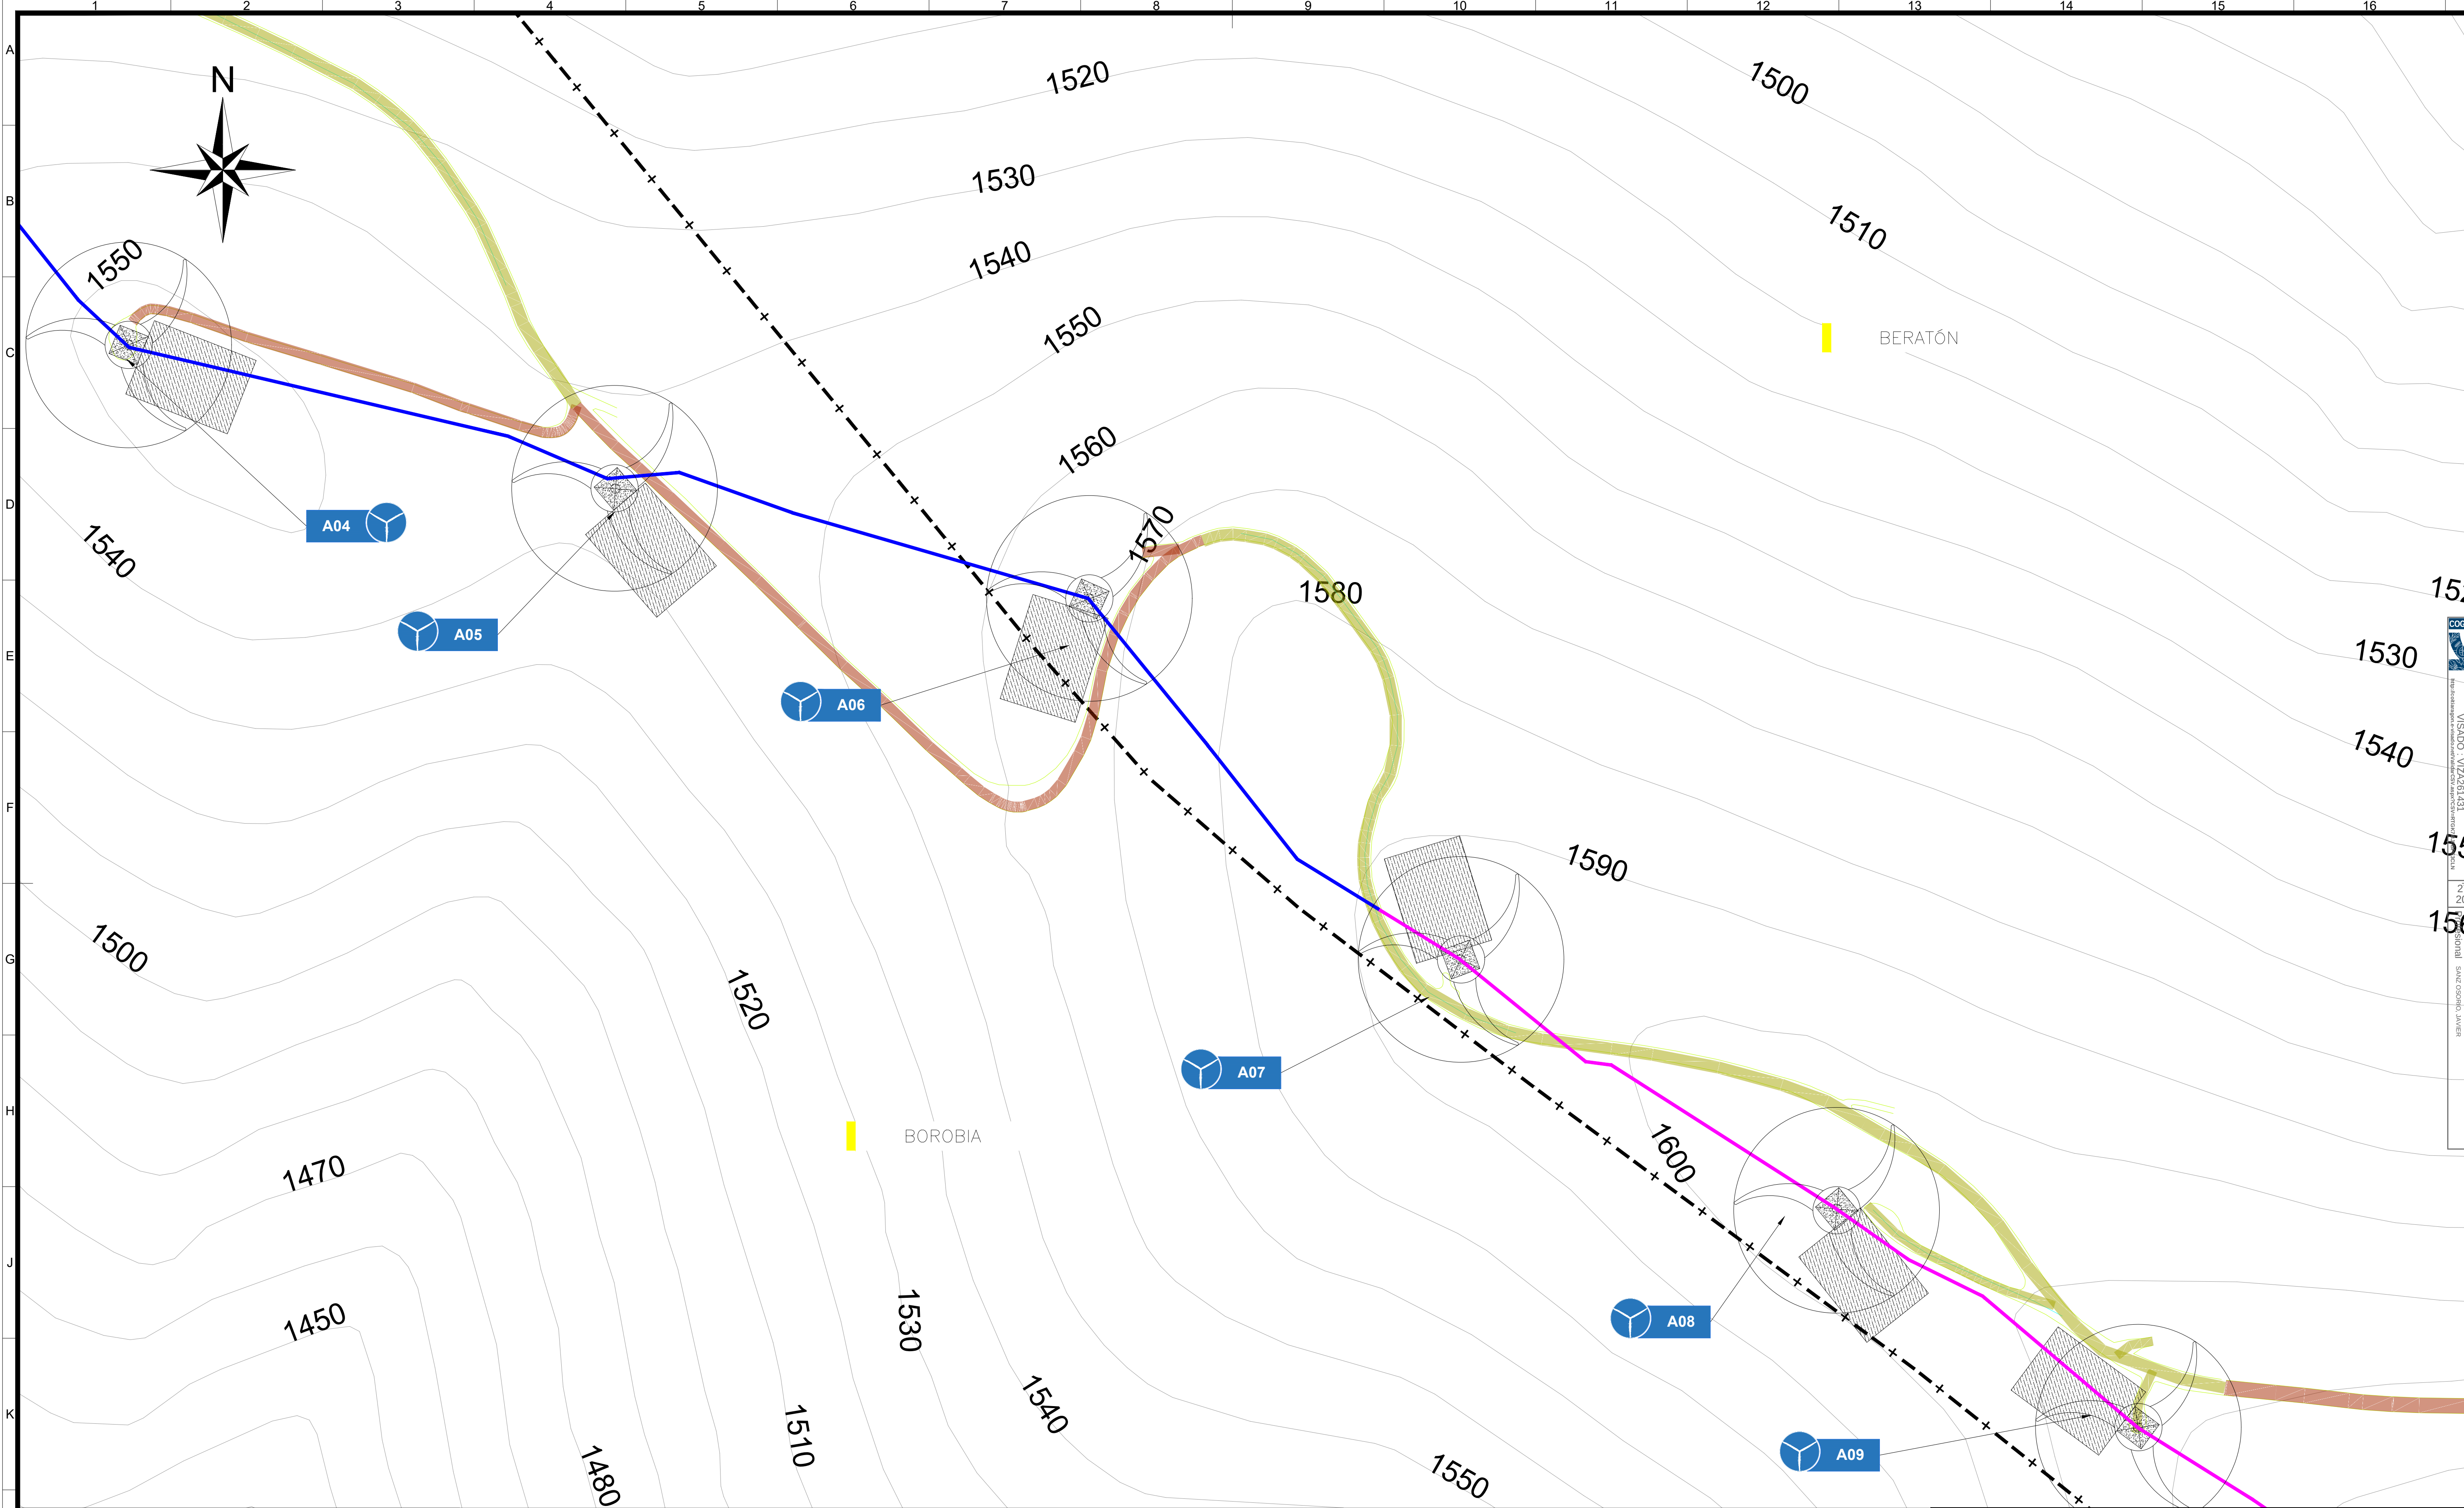

LEYENDA:

	AEROGENERADOR EXISTENTE		VIAL PE EXISTENTE
	CIMENTACIÓN EXISTENTE A DESMANTELAR PARCIALMENTE		DESAMANTEAMIENTO DE ZANJA MT
	PLATAFORMA EXISTENTE A DESMANTELAR		REUTILIZACIÓN DE ZANJA MT
	CAMPA DE ACOPIOS DE DESMANTELAMIENTO		VIAL A DESMANTELAR
			VIAL A MANTENER
			LÍMITES TÉRMINOS MUNICIPALES

NOTAS:

- TODAS LAS MEDIDAS SE EXPRESAN EN "METROS" SALVO QUE SE INDIQUE LO CONTRARIO.
- EL SISTEMA DE COORDENADAS UTILIZADO ES: UTM ETRS89 HUSO 30.
- LA ACTUACIÓN DE DESMANTELAMIENTO CONSISTIRÁ EN:
- DESMONTAJE DEL AEROGENERADOR Y EL DESCABEZADO DE LOS PRIMEROS 50 CM DE CIMENTACIÓN Y SU POSTERIOR RELLENO.
- DESMANTELAMIENTO DE LAS ZANJAS PARA LA RECUPERACIÓN DEL CABLEADO.
- DEMOLICIÓN DEL FIRME DE ZAHORRA Y EL POSTERIOR RELLENO DE LA ZONA EXCAVADA CON TIERRA VEGETAL EN LOS TRAMOS DE CAMINOS INDICADOS Y EN LAS PLATAFORMAS DE LOS AEROGENERADORES A DESMANTELAR.
- EN LOS TRAMOS DONDE SEA POSIBLE SE APROVECHARÁ LA APERTURA DE LAS ZANJAS DE MT DEBIDO AL DESMANTELAMIENTO PARA LA DISPOSICIÓN DEL NUEVO CABLEADO DEL PE REPOTENCIADO.


0c	09-2025	RSG	PRC	JJP	JSO	SEGÚN COMENTARIOS
0b	07-2025	MGA	PRC	JJP	JSO	SEGÚN COMENTARIOS
0a	06-2025	RSG	PRC	JJP	JSO	EDICIÓN INICIAL
Rev.	Fecha	Dibujado	Preparado	Revisado	Aprobado	Motivo. Estado de la revisión

Contratista:		Cód.:	IIES-TPY-TAB1045-0002	Rev:	0c
Autor:		Fichero:	IIES-TPY-TAB1045-0002.dwg	Nº:	---
Emisión inicial:	06/2025	Cliente:			
Dibuj.	Prep.	Rev.	Aprob.		
MGA	PRC	JJP	JSO		

ETRS89/UTM zona 30N		Escala : 1/1.000	
Código :		IIES-TPY-TAB1045-0002	
Reemplaza :		Hoja : 09 Sigue : 10	
Rev. :		0c	

REPOTENCIACIÓN PE EL TABLADO

Plano Desmantelamiento de instalaciones existentes

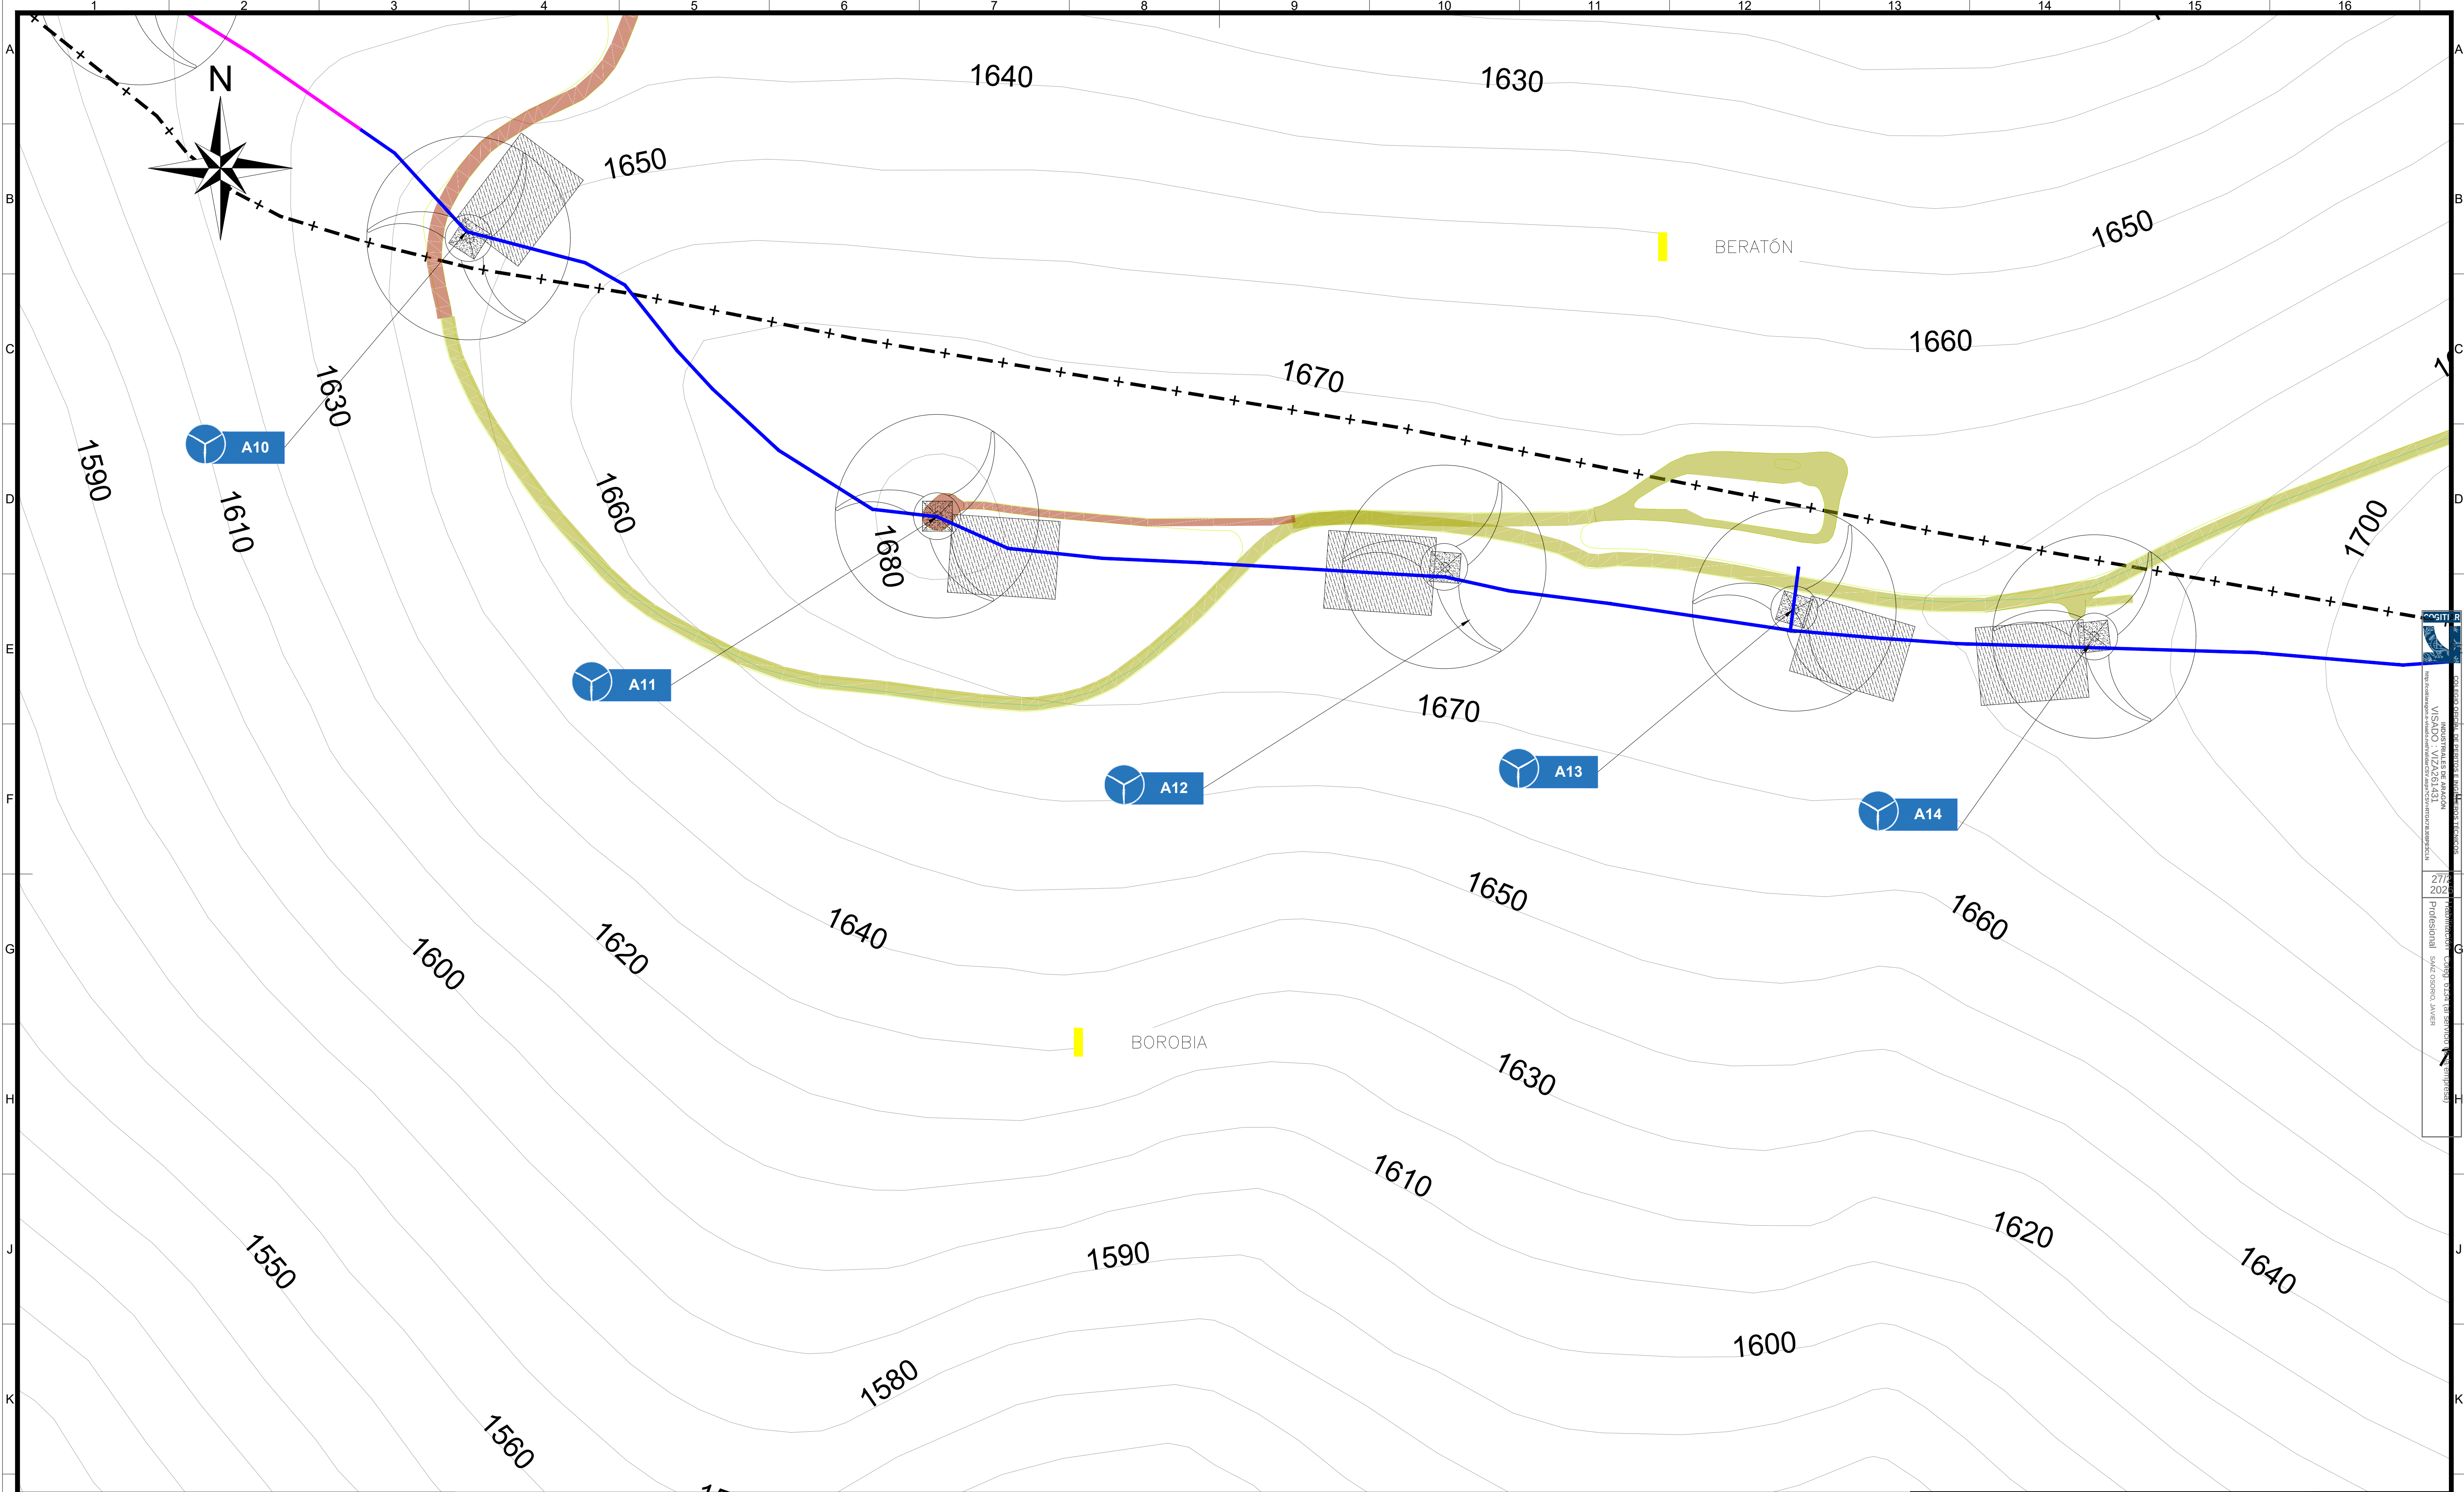


LEYENDA:

	AEROGENERADOR EXISTENTE		VIAL PE EXISTENTE
	CIMENTACIÓN EXISTENTE A DESMANTELAR PARCIALMENTE		DESMANTELAMIENTO DE ZANJA MT
	PLATAFORMA EXISTENTE A DESMANTELAR		REUTILIZACIÓN DE ZANJA MT
	CAMPA DE ACOPIOS DE DESMANTELAMIENTO		VIAL A DESMANTELAR
			VIAL A MANTENER
			LÍMITES TÉRMINOS MUNICIPALES

NOTAS:

- TODAS LAS MEDIDAS SE EXPRESAN EN "METROS" SALVO QUE SE INDIQUE LO CONTRARIO.
- EL SISTEMA DE COORDENADAS UTILIZADO ES: UTM ETRS89 HUSO 30.
- LA ACTUACIÓN DE DESMANTELAMIENTO CONSISTIRÁ EN:
- DESMONTAJE DEL AEROGENERADOR Y EL DESCABEZADO DE LOS PRIMEROS 50 CM DE CIMENTACIÓN Y SU POSTERIOR RELLENO.
- DESMANTELAMIENTO DE LAS ZANJAS PARA LA RECUPERACIÓN DEL CABLEADO.
- DEMOLICIÓN DEL FIANJE DE ZAHORRA Y EL POSTERIOR RELLENO DE LA ZONA EXCAVADA CON TIERRA VEGETAL EN LOS TRAMOS DE CAMINOS INDICADOS Y EN LAS PLATAFORMAS DE LOS AEROGENERADORES A DESMANTELAR.
- EN LOS TRAMOS DONDE SEA POSIBLE SE APROVECHARÁ LA APERTURA DE LAS ZANJAS DE MT DEBIDO AL DESMANTELAMIENTO PARA LA DISPOSICIÓN DEL NUEVO CABLEADO DEL PE REPOTENCIADO.

0c	09-2025	RSB	PRC	JJP	JSO	SEGÚN COMENTARIOS
0b	07-2025	MGA	PRC	JJP	JSO	SEGÚN COMENTARIOS
0a	06-2025	RSB	PRC	JJP	JSO	EDICIÓN INICIAL
Rev.	Fecha	Dibujado	Preparado	Revisado	Aprobado	Motivo. Estado de la revisión
Contratista:			Cód.:		Rev.	
			IIES-TPY-TAB1045-0002		0c	
Autor:			Tipo:			
			PROYECTO			
Fichero:			Nº:			
IIES-TPY-TAB1045-0002.dwg						
Emisión inicial:			06/2025		Cliente:	
Dibuj.			Prep.		Rev.	
MGA			PRC		JJP	
JJP			JSO			
Código:			IIES-TPY-TAB1045-0002		Rev.:	
Reemplaza:			Hoja: 10		Sigue: 11	
DIN:			A1			

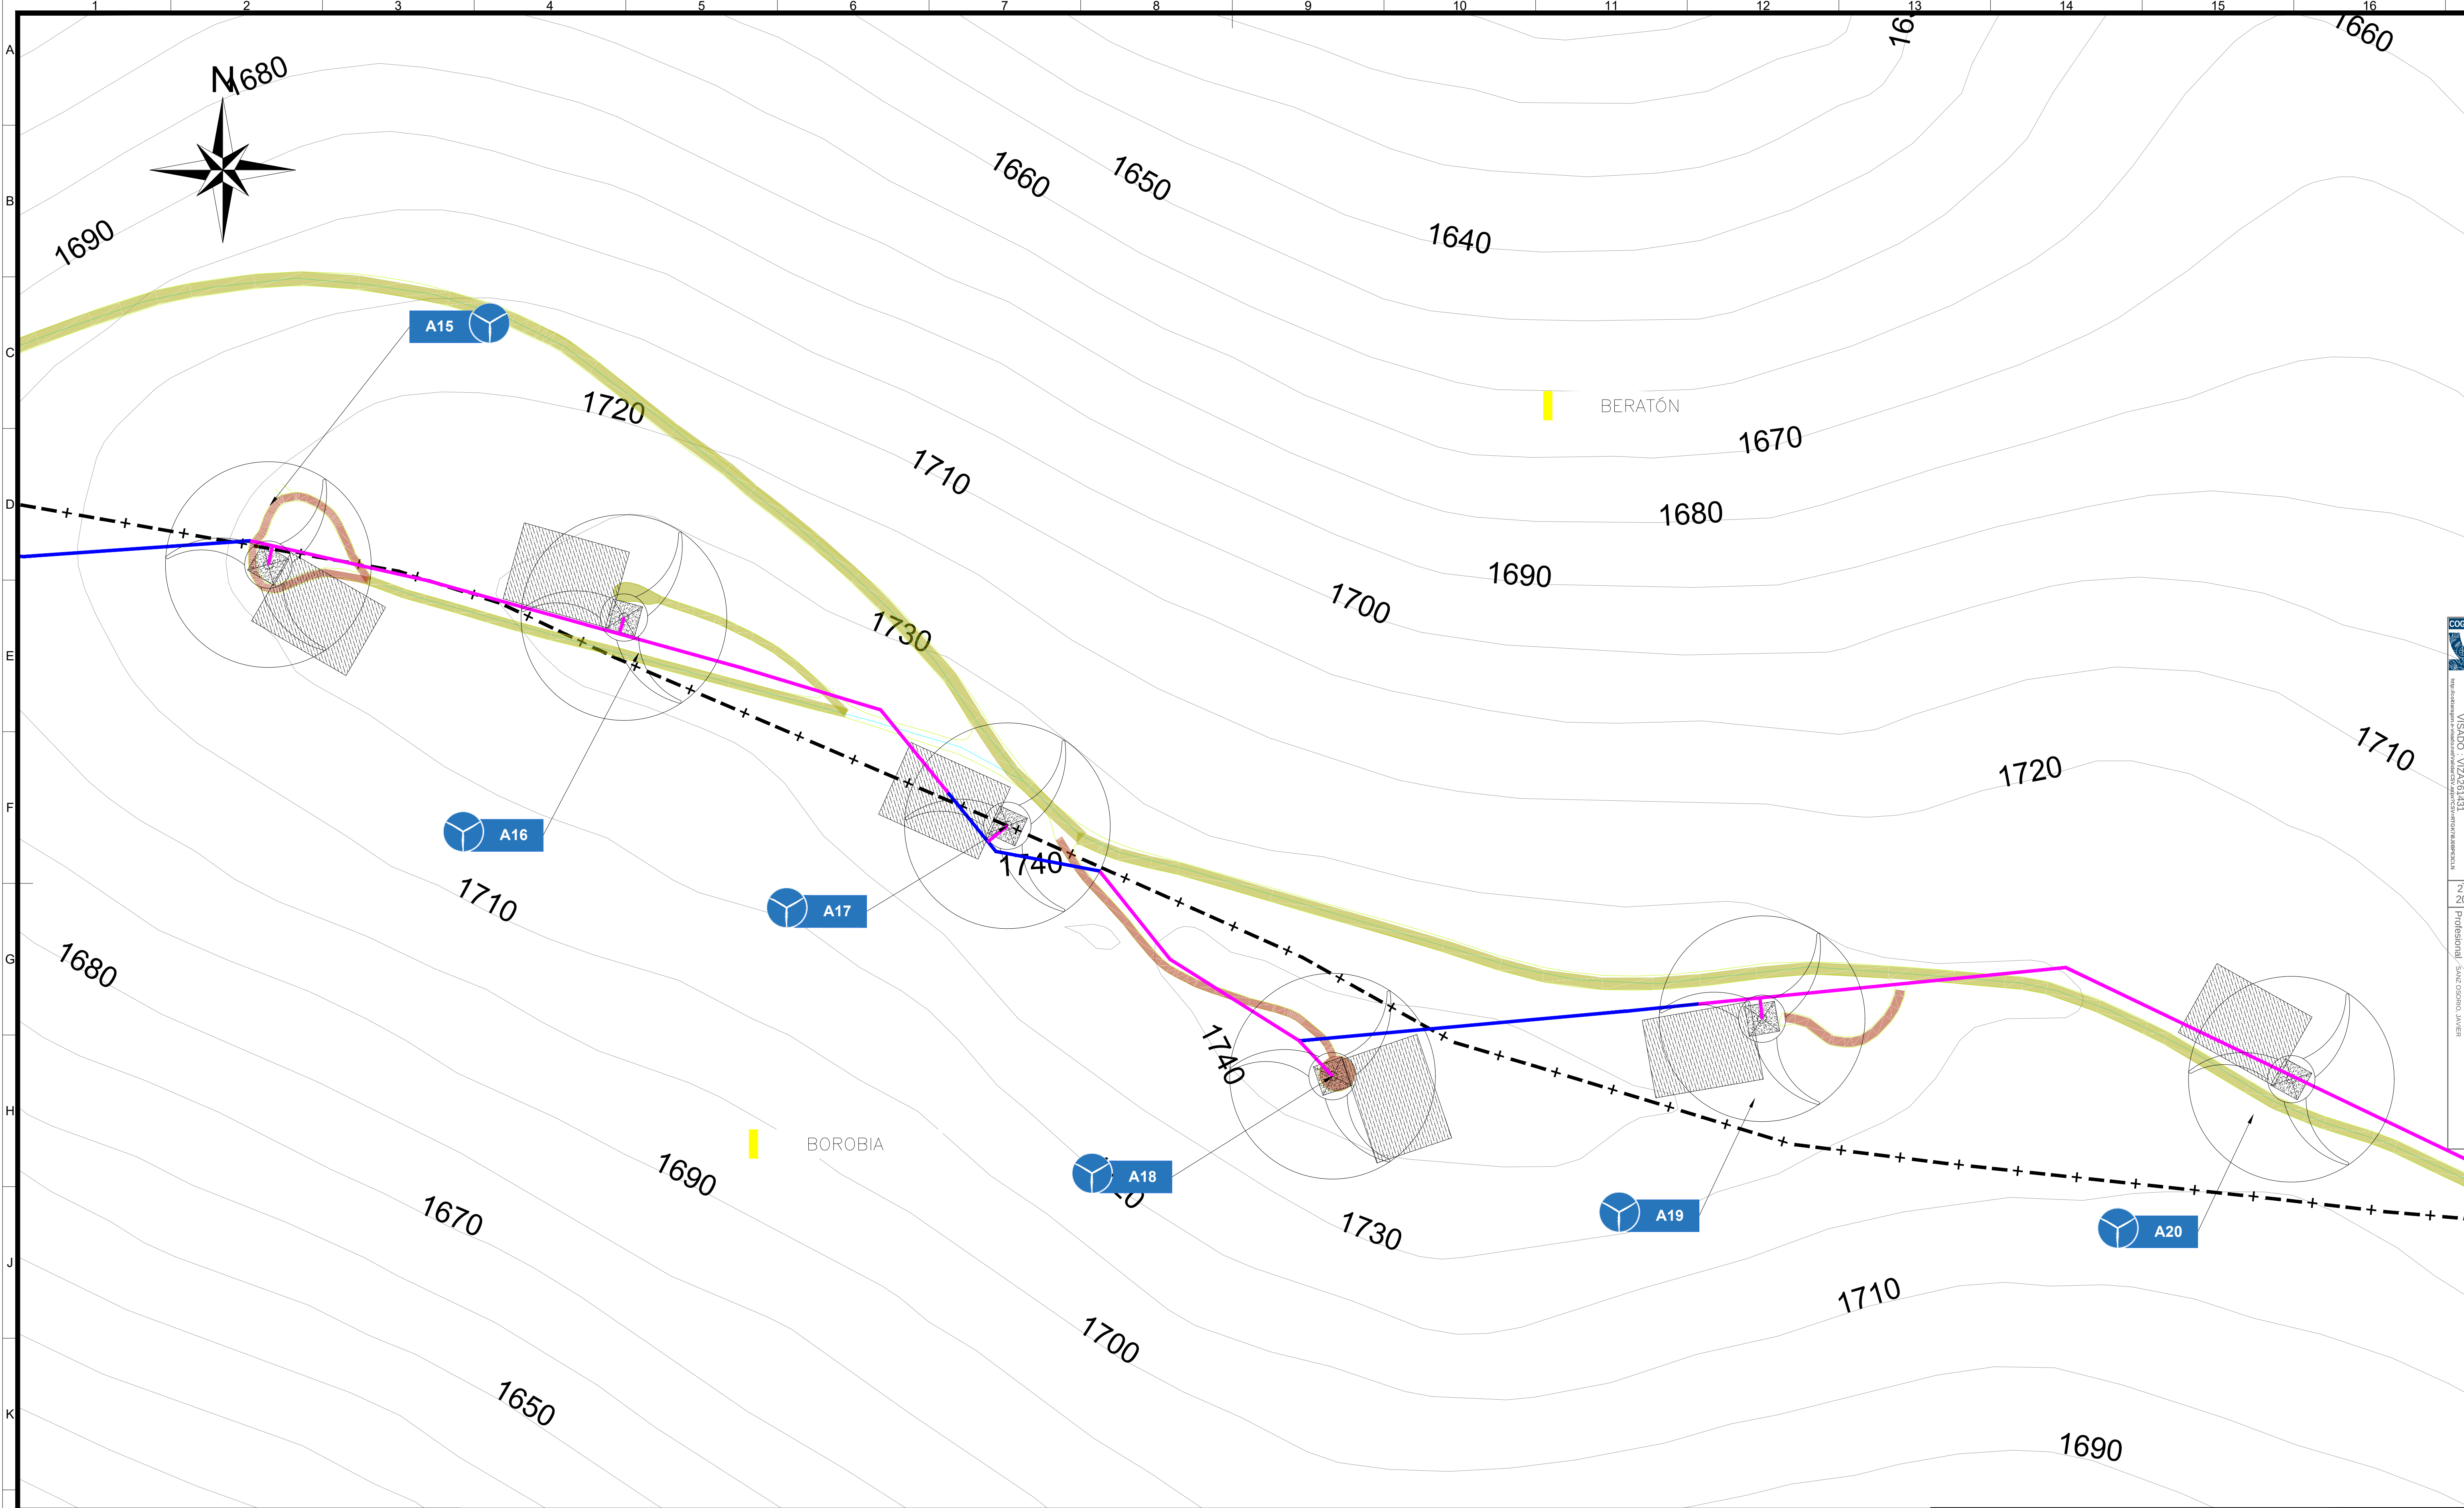

01

02

03

04

05

06

07

08

09

10

11

12

LEYENDA:

AEROGENERADOR EXISTENTE

VIAL PE EXISTENTE

CIMENTACIÓN EXISTENTE A DESMANTELAR PARCIALMENTE

DESMANTELAMIENTO DE ZANJA MT

PLATAFORMA EXISTENTE A DESMANTELAR

REUTILIZACIÓN DE ZANJA MT

CAMPA DE ACOPIOS DE DESMANTELAMIENTO

VIAL A DESMANTELAR

VIAL A MANTENER

LÍMITES TÉRMINOS MUNICIPALES

NOTAS:

1. TODAS LAS MEDIDAS SE EXPRESAN EN "METROS" SALVO QUE SE INDIQUE LO CONTRARIO.

2. EL SISTEMA DE COORDENADAS UTILIZADO ES UTM ETRS89 HUSO 30.

3. LA ACTUACIÓN DE DESMANTELAMIENTO CONSISTIRÁ EN:
- DESMONTAJE DEL AEROGENERADOR Y EL DESCABEZADO DE LOS PRIMEROS 50 CM DE CIMENTACIÓN Y SU POSTERIOR RELLENO.
- DESMANTELAMIENTO DE LAS ZANJAS PARA LA RECUPERACIÓN DEL CABLEADO.
- DEMOLICIÓN DEL FIRME DE ZAHORRA Y EL POSTERIOR RELLENO DE LA ZONA EXCAVADA CON TIERRA VEGETAL EN LOS TRAMOS DE CAMINOS INDICADOS Y EN LAS PLATAFORMAS DE LOS AEROGENERADORES A DESMANTELAR.

4. EN LOS TRAMOS DONDE SEA POSIBLE SE APROVECHARÁ LA APERTURA DE LAS ZANJAS DE MT DEBIDO AL DESMANTELAMIENTO PARA LA DISPOSICIÓN DEL NUEVO CABLEADO DEL PE REPOTENCIADO.

0c

09-2025

RSG

PRC

JJP

JSO

SEGÚN COMENTARIOS

0b

07-2025

MGA

PRC

JJP

JSO

SEGÚN COMENTARIOS

0a

06-2025

RSG

PRC

JJP

JSO

EDICIÓN INICIAL

Rev.

Fecha

Dibujado

Preparado

Revisado

Aprobado

Motivo. Estado de la revisión

Contratista:

Cód.:

IIES-TPY-TAB1045-0002

Rev:

0c

Autor:

Fichero:

IIES-TPY-TAB1045-0002.dwg

Nº:

--

Emisión inicial:

06/2025

Cliente:

Dibuj.

Prep.

Rev.

Aprob.

MGA

PRC

JJP

JSO

Código:

IIES-TPY-TAB1045-0002

Rev.:

0c

Reemplaza:

Hoja:

11

Sigue:

12

DIN:

A1



ETRS89/UTM zona 30N

Escala:

1/1.000

REPOTENCIACIÓN PE EL TABLADO

Plano Desmantelamiento de instalaciones existentes

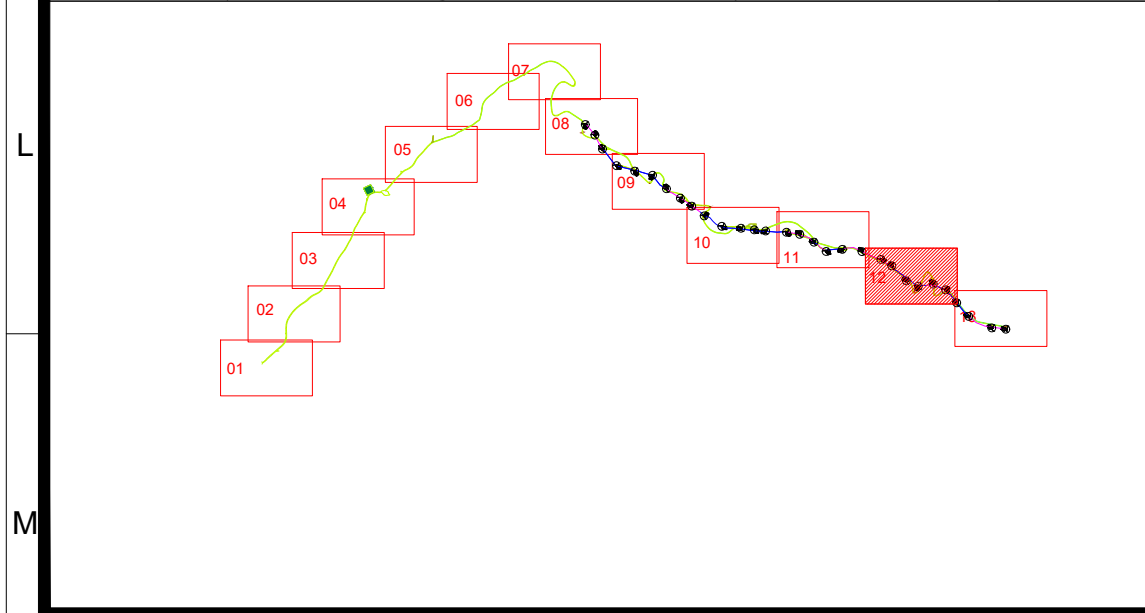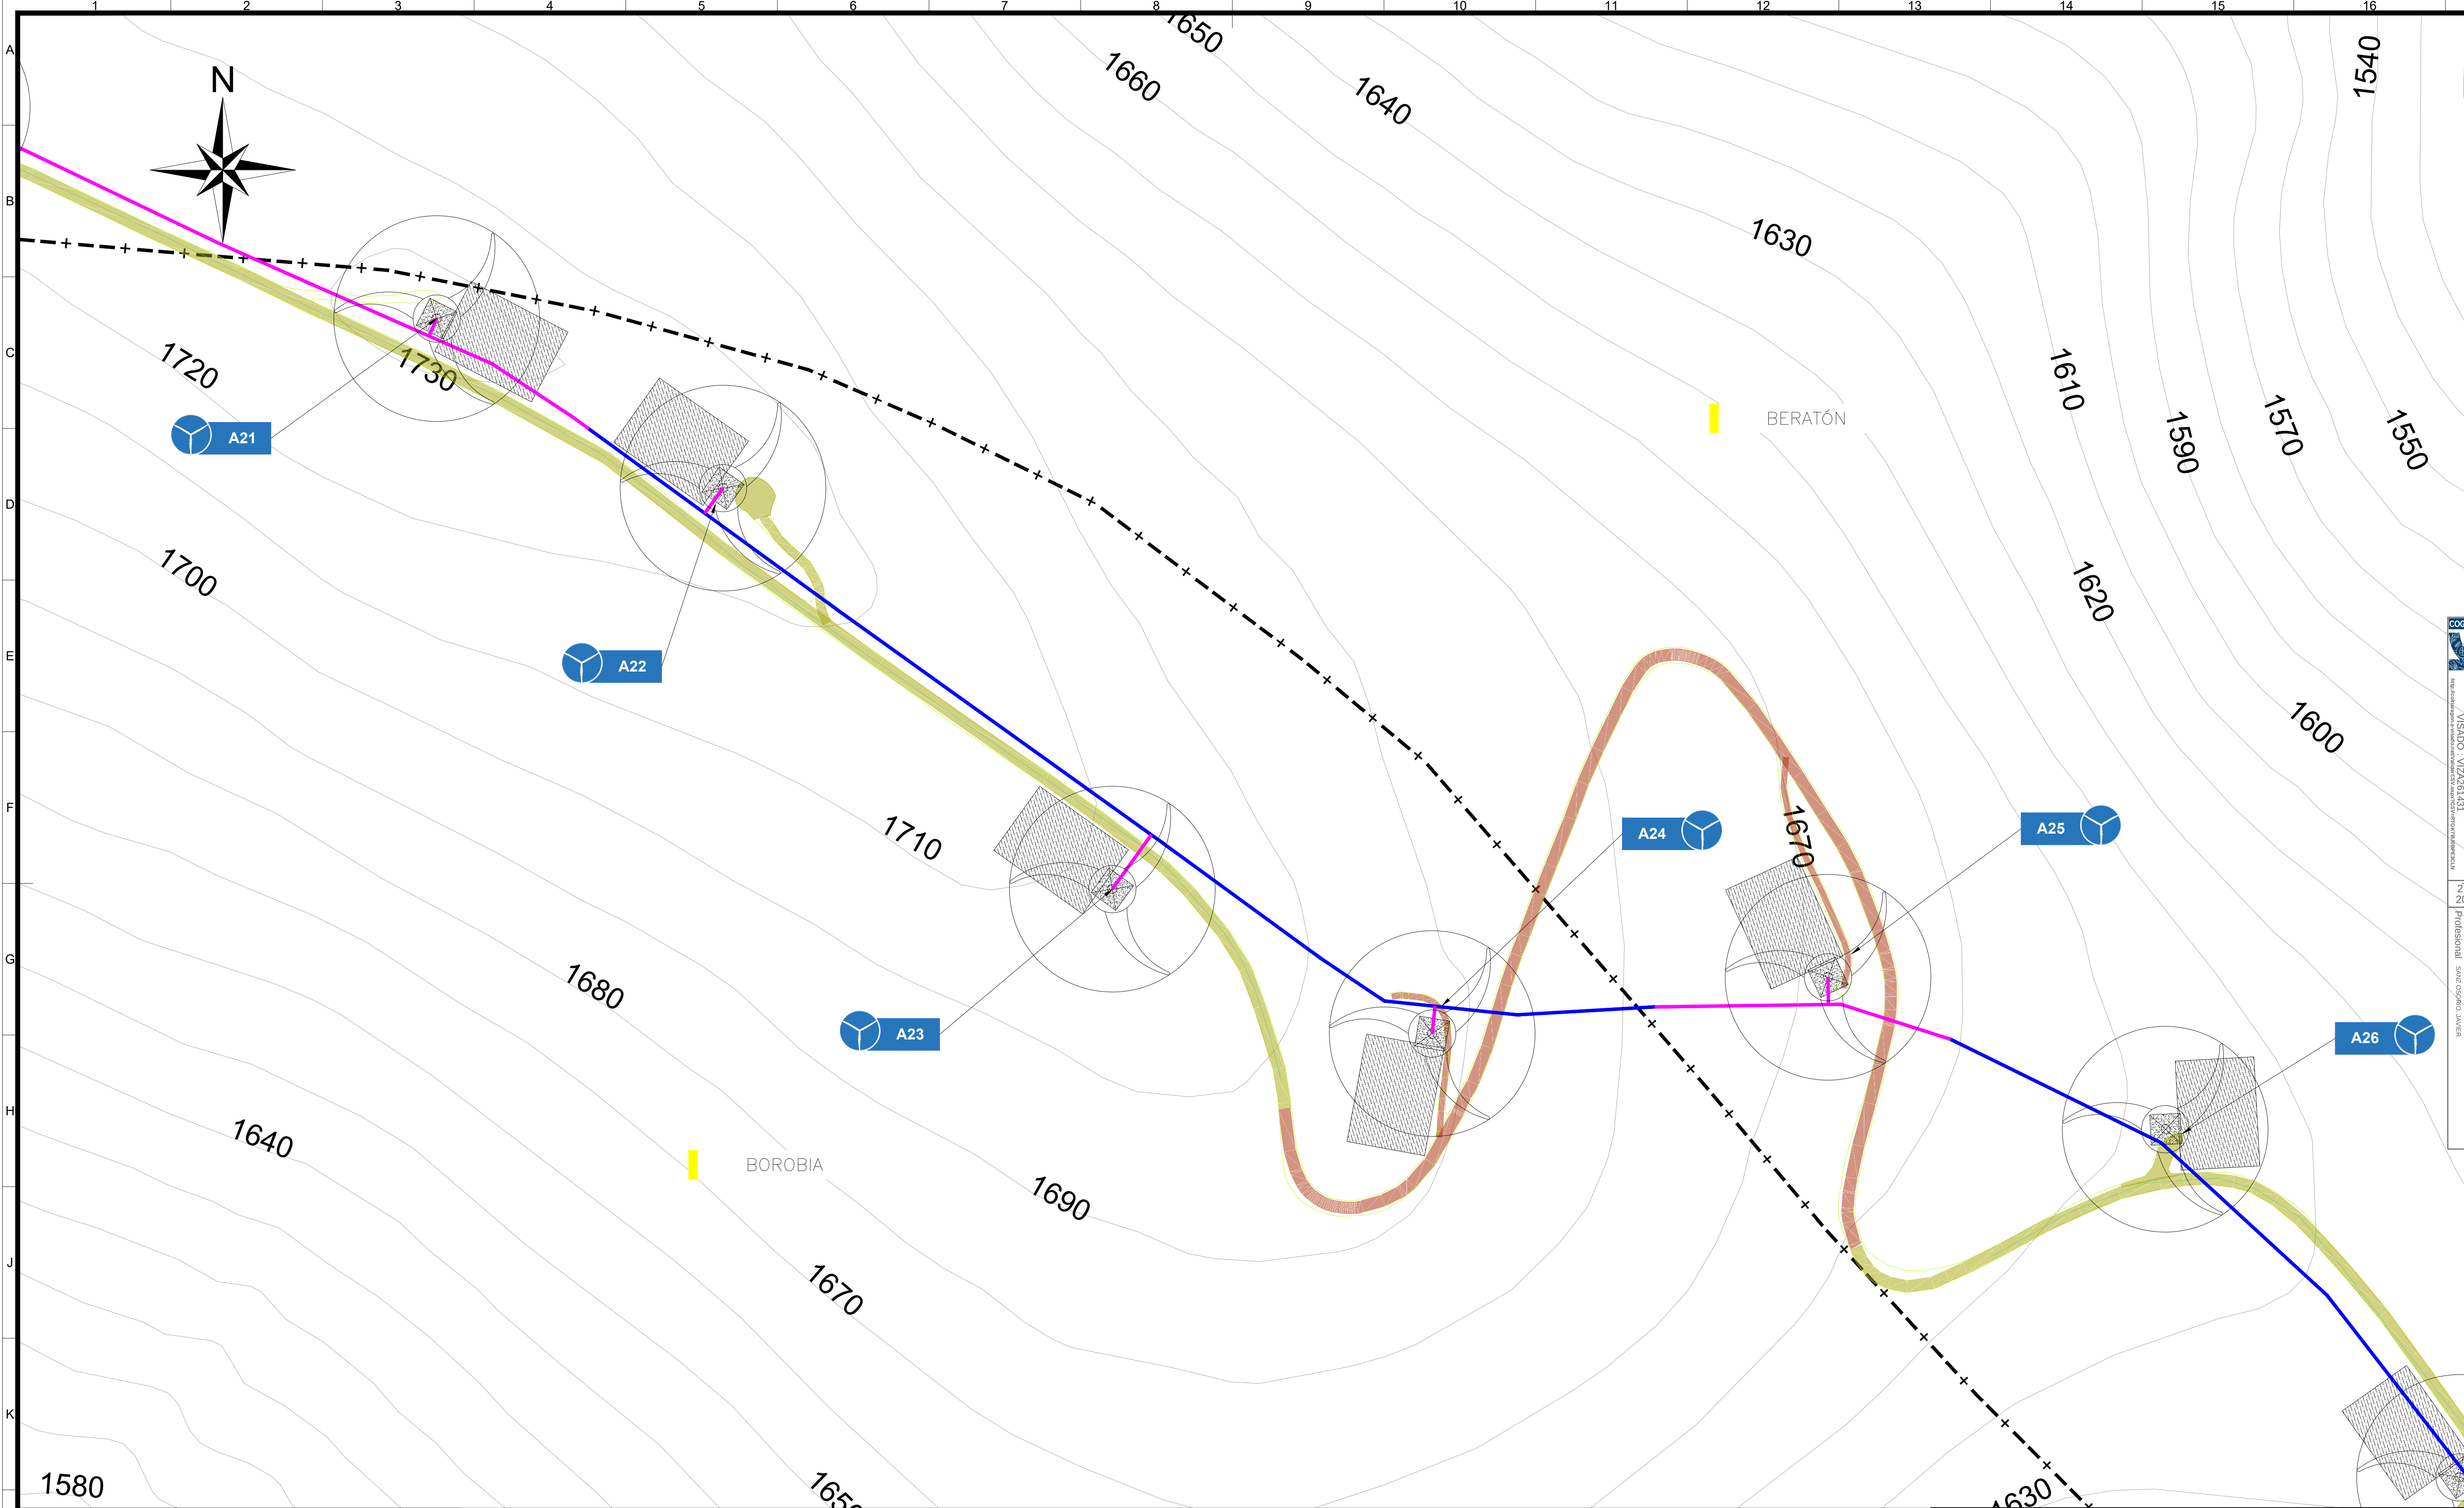


LEYENDA:	
	AEROGENERADOR EXISTENTE
	CIMENTACIÓN EXISTENTE A DESMANTELAR PARCIALMENTE
	PLATAFORMA EXISTENTE A DESMANTELAR
	CAMPA DE ACOPIOS DE DESMANTELAMIENTO
	VIAL PE EXISTENTE
	DESMANTELAMIENTO DE ZANJA MT
	REUTILIZACIÓN DE ZANJA MT
	VIAL A DESMANTELAR
	VIAL A MANTENER
	LÍMITES TÉRMINOS MUNICIPALES

NOTAS:	
1.	TODAS LAS MEDIDAS SE EXPRESAN EN "METROS" SALVO QUE SE INDIQUE LO CONTRARIO.
2.	EL SISTEMA DE COORDENADAS UTILIZADO ES: UTM ETRS89 HUSO 30.
3.	LA ACTUACIÓN DE DESMANTELAMIENTO CONSISTIRÁ EN: - DESMONTAJE DEL AEROGENERADOR Y EL DESCABEZADO DE LOS PRIMEROS 50 CM DE CIMENTACIÓN Y SU POSTERIOR RELLENO. - DESMANTELAMIENTO DE LAS ZANJAS PARA LA RECUPERACIÓN DEL CABLEADO. - DEMOLICIÓN DEL FIRMES DE ZAHORRA Y EL POSTERIOR RELLENO DE LA ZONA EXCAVADA CON TIERRA VEGETAL EN LOS TRAMOS DE CAMINOS INDICADOS Y EN LAS PLATAFORMAS DE LOS AEROGENERADORES A DESMANTELAR.
4.	EN LOS TRAMOS DONDE SEA POSIBLE SE APROVECHARÁ LA APERTURA DE LAS ZANJAS DE MT DEBIDO AL DESMANTELAMIENTO PARA LA DISPOSICIÓN DEL NUEVO CABLEADO DEL PE REPOTENCIADO.

ETRS89/UTM zona 30N	
Escala :	1/1.000

0c	09-2025	RSG	PRC	JJP	JSO	SEGÚN COMENTARIOS	
0b	07-2025	MGA	PRC	JJP	JSO	SEGÚN COMENTARIOS	
0a	06-2025	RSG	PRC	JJP	JSO	EDICIÓN INICIAL	
Rev.	Fecha	Dibujado	Preparado	Revisado	Aprobado	Motivo. Estado de la revisión	
Contratista :		Cód. :		Rev.	0c		
		IIES-TPY-TAB1045-0002		Tipo :			
Autor :		Fichero :					
		IIES-TPY-TAB1045-0002.dwg		Nº :			
Emisión inicial:		06/2025		Código :			
Dibuj.	Prep.	Rev.	Aprob.				IIES-TPY-TAB1045-0002
MGA	PRC	JJP	JSO	Reemplaza :			
							Hoja: 12 Sigue: 13 DIN: A1

Ficha de desarrollo preliminar. La reproducción o modificación de esta obra sin el consentimiento del propietario está prohibida.

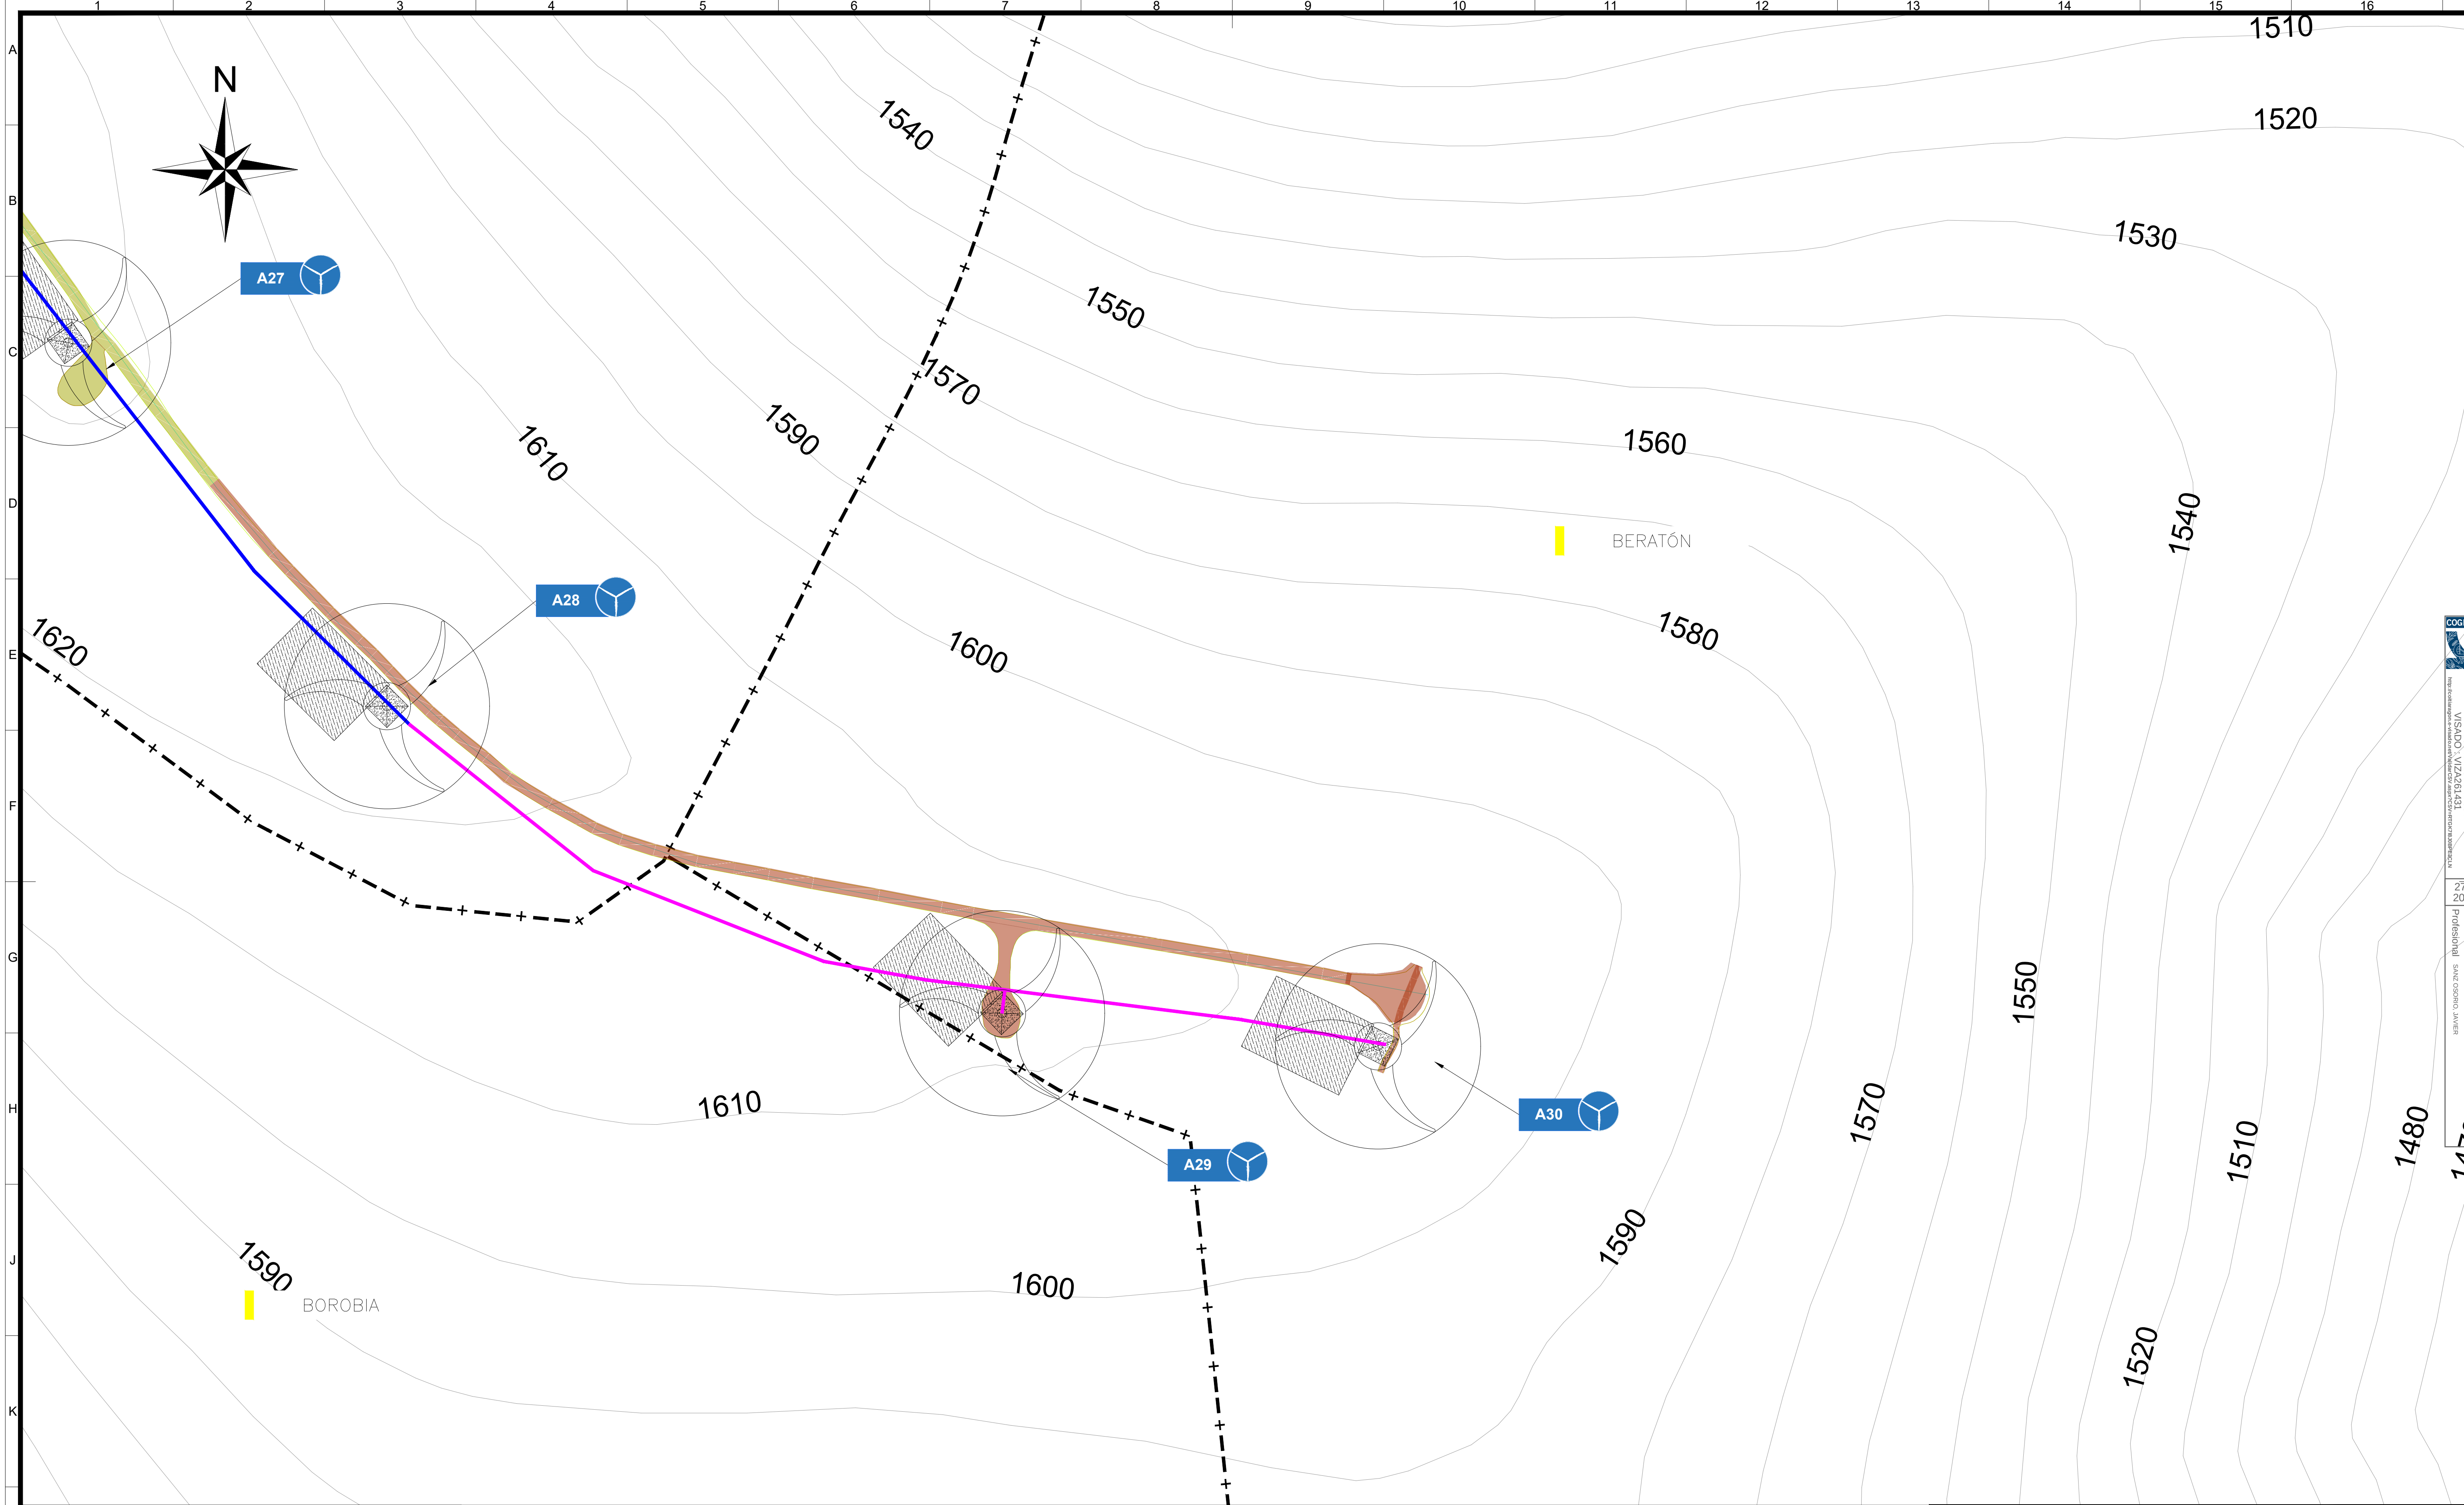

LEYENDA:

	AEROGENERADOR EXISTENTE		VIAL PE EXISTENTE
	CIMENTACIÓN EXISTENTE A DESMANTELAR PARCIALMENTE		DESMANTELAMIENTO DE ZANJA MT
	PLATAFORMA EXISTENTE A DESMANTELAR		REUTILIZACIÓN DE ZANJA MT
	CAMPA DE ACOPIOS DE DESMANTELAMIENTO		VIAL A DESMANTELAR
			VIAL A MANTENER
			LÍMITES TÉRMINOS MUNICIPALES

NOTAS:

- TODAS LAS MEDIDAS SE EXPRESAN EN "METROS" SALVO QUE SE INDIQUE LO CONTRARIO.
- EL SISTEMA DE COORDENADAS UTILIZADO ES: UTM ETRS89 HUSO 30.
- LA ACTUACIÓN DE DESMANTELAMIENTO CONSISTIRÁ EN:
- DESMONTAJE DEL AEROGENERADOR Y EL DESCABEZADO DE LOS PRIMEROS 50 CM DE CIMENTACIÓN Y SU POSTERIOR RELLENO.
- DESMANTELAMIENTO DE LAS ZANJAS PARA LA RECUPERACIÓN DEL CABLEADO.
- DEMOLICIÓN DEL FIRME DE ZAHORRA Y EL POSTERIOR RELLENO DE LA ZONA EXCAVADA CON TIERRA VEGETAL EN LOS TRAMOS DE CAMINOS INDICADOS Y EN LAS PLATAFORMAS DE LOS AEROGENERADORES A DESMANTELAR.
- EN LOS TRAMOS DONDE SEA POSIBLE SE APROVECHARÁ LA APERTURA DE LAS ZANJAS DE MT DEBIDO AL DESMANTELAMIENTO PARA LA DISPOSICIÓN DEL NUEVO CABLEADO DEL PE REPOTENCIADO.

Contratista:		Cód.:	IIES-TPY-TAB1045-0002	Rev:	0c
Autor:		Fichero:	IIES-TPY-TAB1045-0002.dwg		
Escala:		1/1.000			

Emisión inicial:	06/2025	Cliente:			
Dibuj:	Prep.	Rev.	Aprob.		
MGA	PRC	JJP	JSO		

Reemplaza:		Hoja:	13	Sigue:	14	DIN:	A1
------------	--	-------	----	--------	----	------	----

REPOTENCIACIÓN PE EL TABLADO

Plano Desmantelamiento de instalaciones existentes

Código: IIES-TPY-TAB1045-0002

Rev: 0c