




	Pradera de I		Monte Bajo I
	Pradera de II		Monte Bajo II
	Pradera de III		Monte Bajo III
	Pradera de IV		Pinar de I
	Pradera de V		Pinar de II
	Pradera de VI		Pinar de III
	Eriales		Edificaciones
	Excluidas		

EL SECRETARIO DE LA COMISIÓN LOCAL

Fdo.:

Fdo.:

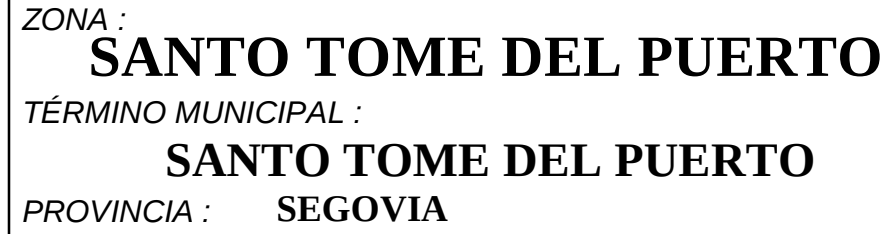

OBSERVACIONES:

FIRMA :	FECHA : SEPTIEMBRE 2008
FIRMA :	ESCALA : 1:2000
FIRMA :	POLIGONO O PLANO : 14