


**LEYENDA**

- LIMITE TERMINO MUNICIPAL
- PERIMETRO DE ACTUACION
- Z.U. ZONA URBANA
- RED DE INFRAESTRUCTURAS BASICAS
- ANTIGUA VIA DE FF.CC.
- VIAS PECUARIAS
- CAMINO PROYECTADO
- CAMINO A MANTENER
- CAMINO EXTERIORES Z.C.
- ARROYO O CANAL
- RIO
- ZONAS DE PROTECCION NATURAL
- LAGUNA DE TAMARIZ DE CAMPOS M.U.P. Nº 159
- ERIALES DE MEDINA DE RIOSECO Nº CONVENIO 8287038
- LA NAVA-CAMPOS SUR Z.U.A. CONVENIO 8287037
- HABITAT INTERES COMUNITARIO H.I.C. Nº 6228
- EXTRACCION DE ARIADOS
- ZONAS DE REGADIO
- PARCELAS EXISTENTES
- CANAL DE MACIAS PICAVEA
- Z.R. CANAL DE CAMPOS
- SONDEOS

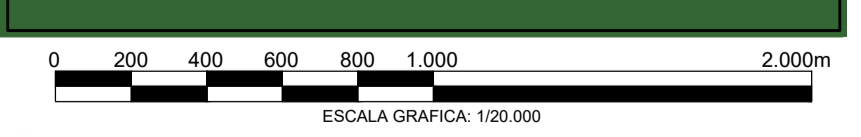

Junta de Castilla y León  
 Consejería de Medio Ambiente y Ordenación del Territorio  
 Viceconsejería de Política Agraria, Ganadería y Desarrollo Rural  
 Dirección General de Desarrollo Rural

Zona: MEDINA DE RIOSECO  
 VILLANUEVA DE SAN MANCIO  
 TAMARIZ DE CAMPOS-REGADIO  
 Provincia: VALLADOLID

Proyecto: ESTUDIO TÉCNICO PREVIO DE LA CONCENTRACION PARCELARIA  
 Plano: PERIMETRO, RED BASICA DE INFRAESTRUCTURAS Y ZONAS DE PROTECCION NATURAL  
 Escala: 1:20.000  
 Fecha: Febrero 2023

D. M. ELENA DE ESTEBAN RODRIGO  
 D. CRISTOBAL HERRANZ ROSA