

LEYENDA

- LIMITE TÉRMINO MUNICIPAL
- PERÍMETRO DE ACTUACIÓN
- Z.U. ZONA URBANA

RED DE INFRAESTRUCTURAS BÁSICAS.

- CARRETERAS
- ANTIGUA VIA DE FF.CC.
- VIAS PECUARIAS
- CAMINO PROYECTADO
- CAMINO A MANTENER
- ARROYO O CANAL
- RÍO

ZONAS DE PROTECCIÓN NATURAL.



- LAGUNA DE TAMARIZ DE CAMPOS (M.U.P. Nº 159)
- ERIALES DE MEDINA DE RIOSECO (Nº CONVENIO 239708)
- LA NAVA-CAMPOS SUR (Z.E.F.A. 1000072)
- HÁBITAT INTERÉS COMUNITARIO (H.I.C. Nº 6229)

EXTRACCIÓN DE ÁRIDOS

- YACIMIENTO ARQUEOLÓGICO

ZONAS DE RIESGO PARA AVES ESTERPAARIAS

- RIESGO ALTO
- RIESGO MEDIO
- RIESGO BAJO

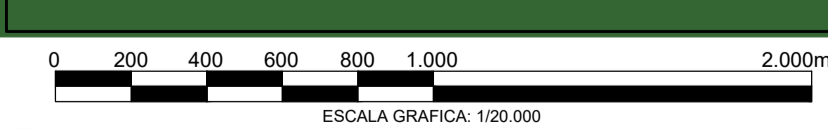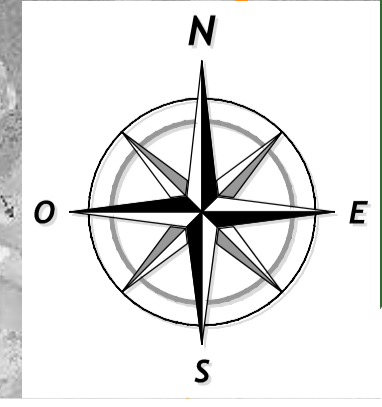

Junta de Castilla y León
 Consejería de Medio Ambiente y Ordenación del Territorio
 Viceconsejería de Política Agraria, Ganadería y Desarrollo Rural
 Dirección General de Desarrollo Rural

Zona: MEDINA DE RIOSECO
 VILLANUEVA DE SAN MANCIO
 TAMARIZ DE CAMPOS-REGADIO
 Provincia: VALLADOLID

Proyecto: ESTUDIO TÉCNICO PREVIO DE LA CONCENTRACIÓN PARCELARIA

Plano: DIRECTRICES AMBIENTALES

Nº de la zona de área de estructura: 4
 Escala: 1:20.000
 Fecha: Febrero 2023

D. M. ELENA DE ESTEBAN RODRÍGUEZ
 D. CRISTÓBAL HERRERA ROSA