

DILIGENCIA: para hacer constar que el presente plano corresponde a las Bases Definitivas de Concentración Parcelaria de la zona de Asturianos, Entrepeñas, Lagarejos de la Carballeda y Cerezal de Sanabria (Asturianos, Zamora) aprobadas por la Dirección General de Producción Agropecuaria y Desarrollo Rural para el año de 2012
 1ª.- EL PRESIDENTE DE LA COMISIÓN LOCAL EL SECRETARIO DE LA COMISIÓN LOCAL

Fdo: Isidro Tomás Hernández Fdo: Teófilo Lantada Puebla




ZONA DE CONCENTRACIÓN PARCELARIA: **ASTURIANOS, ENTREPEÑAS, LAGAREJOS DE LA CARBALLEDA Y CEREZAL DE SANABRIA**
 PROVINCIA: **ZAMORA**

FASE: **BASES DEFINITIVAS**

Observaciones: **Localidad de Entrepeñas**

Polígono nº: **31**
 Autor: LUIS FERNÁNDEZ SEVILLANO Autor: BENJAMÍN BILDON FRALLE Vº Bº: FRANCISCA SÁNCHEZ HERNÁNDEZ Escala: **1/2.000**
 TÍTULO DE LA L.T. DE ZAMORA DEL TÍTULO TÍTULO DE LA L.T. DE ZAMORA DEL TÍTULO SPA DE LA UNIDAD TERRITORIAL DEL TÍTULO Fecha: **Octubre 2012**

Nº parcelas inexistentes: 278,279,del 291 al 301,del 340 al 608,del 614 al 813,del 816 al 822, del 831 al 833,835,836,839,del 841 al 845,848,849,851

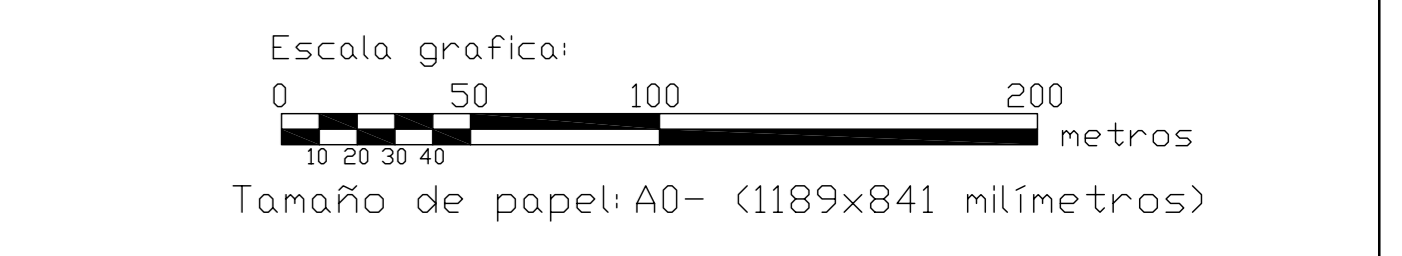

GAMA DE COLORES DE LAS DIFERENTES CLASES DE SUELO

1L	6L	2P
2L	7L	3P
3L	1M	4P
4L	2M	EX
5L	1P	

TRAMAS DE VUELO

- PINOS
- CASTAÑOS



Término Municipal de Manzanal de Arriba Anejo de Sandín