




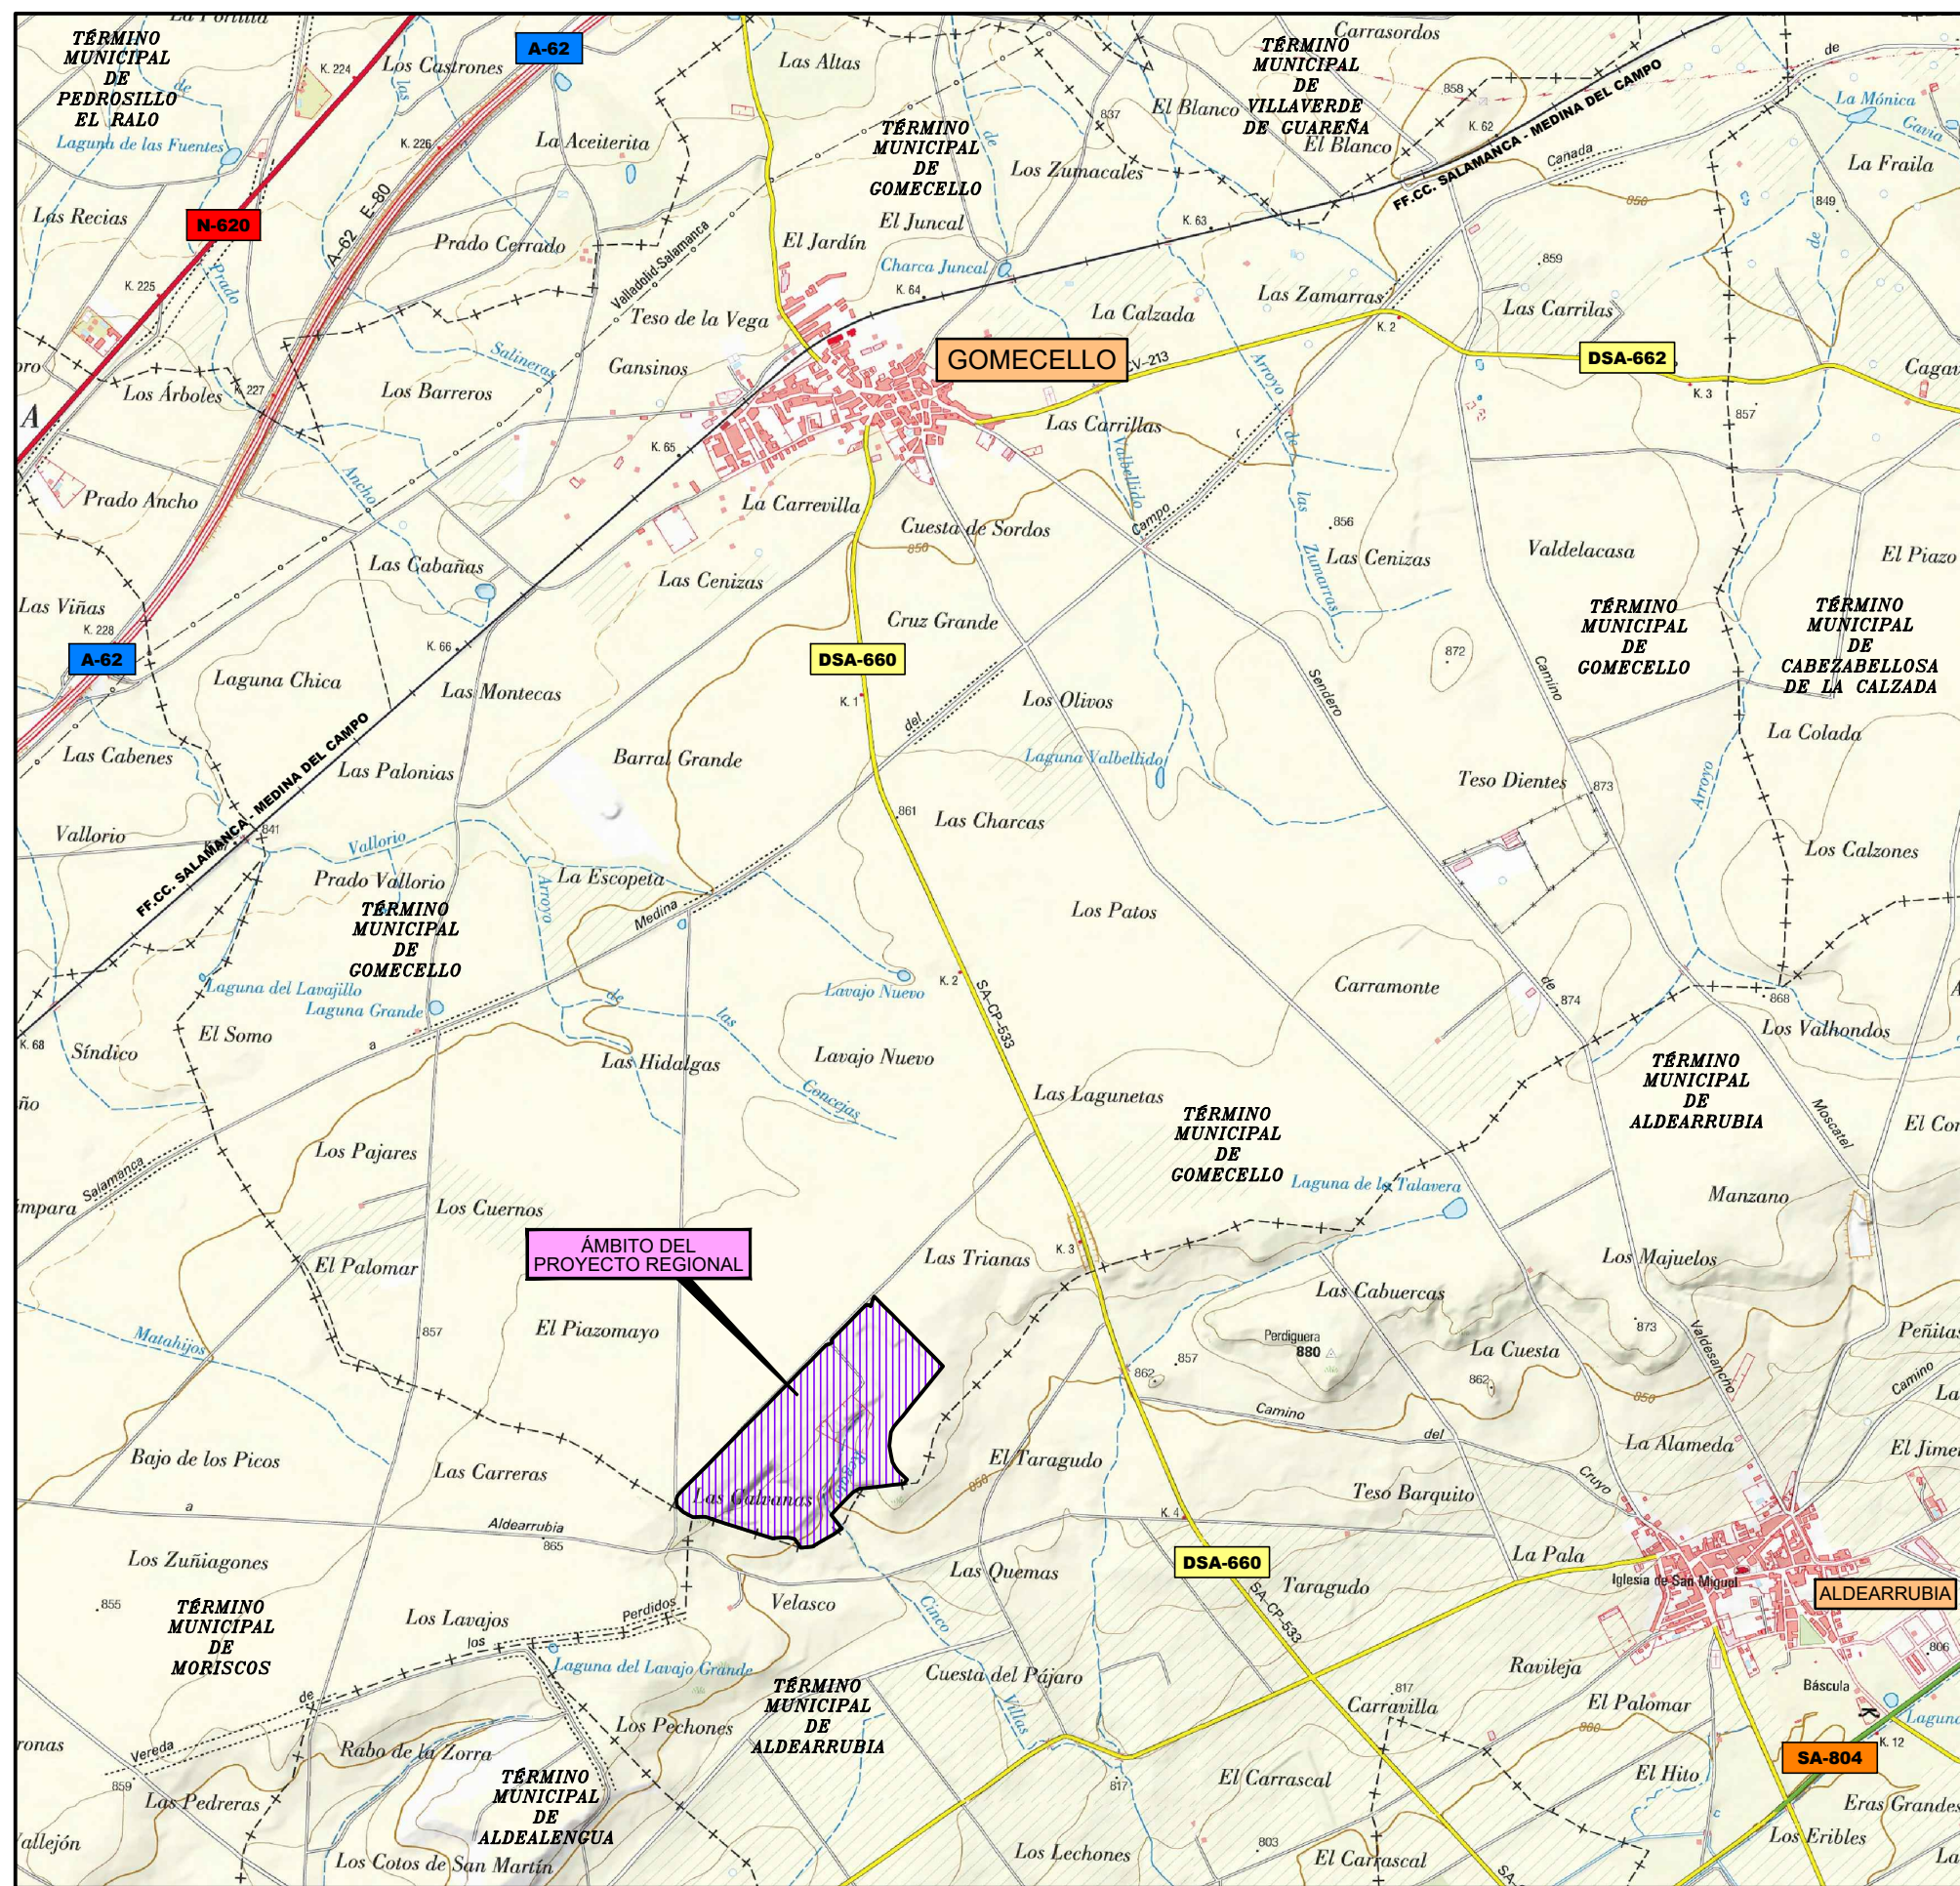

EMPLAZAMIENTO
ESCALA= 1: 25.000

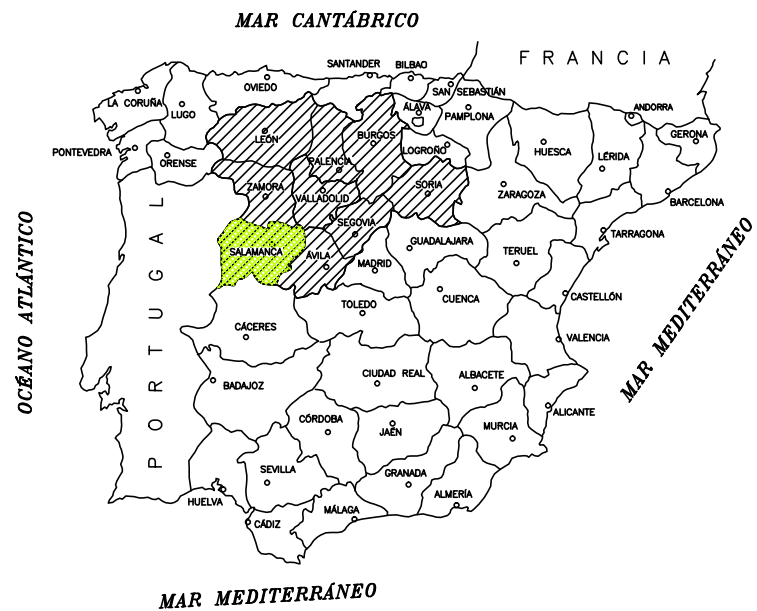

UBICACIÓN
SIN ESCALA

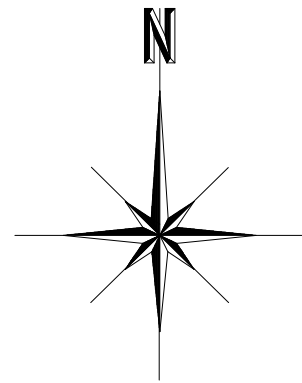

SITUACIÓN
SIN ESCALA