


RED P.C.I.	
	TUBERÍA PE DN-200
	HIDRANTE TOMA RECTA B100+2xB70
	PUESTO DE CONTROL
	VÁLVULA DE SECCIONAMIENTO
	ARMARIO HIDRANTES



RED DE ABASTECIMIENTO	
	TUBERÍA PEAD Ø 63 mm.
	POZO
	ARQUETA DE ACOMETIDA A NAVE
	ACOMETIDA A DEPÓSITO O PLANTA DE TRATAMIENTO

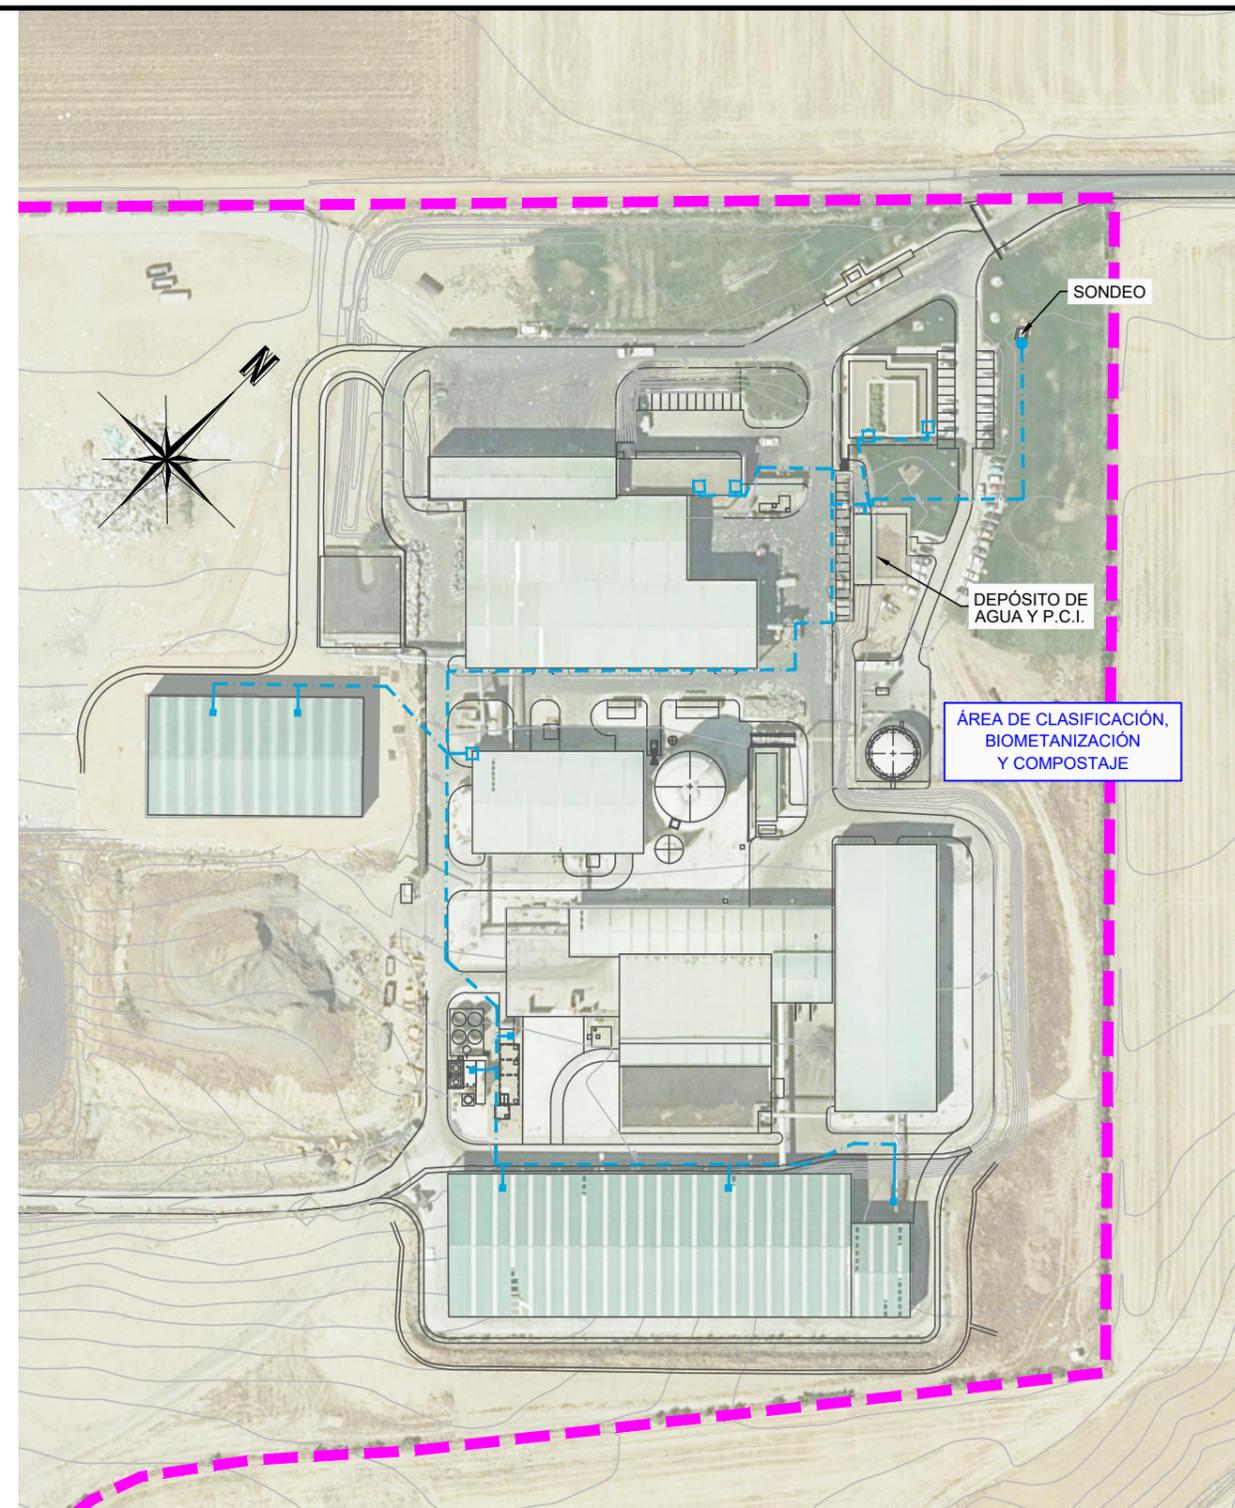