


RED DE MEDIA TENSIÓN	
	CANALIZACIÓN SUBTERRÁNEA
	CENTRO DE RECEPCIÓN Y MEDIDA
RED DE BAJA TENSIÓN:	
	CANALIZACIÓN SUBTERRÁNEA B.T.
	CANALIZACIÓN SUBTERRÁNEA B.T. PARA ALUMBRADO EXTERIOR (1TØ90)
	LÍNEA AÉREA B.T.
	CENTRO DE RECEPCIÓN Y MEDIDA
	CENTRO DE DISTRIBUCIÓN B.T.
	ARQUETA REGISTRABLE S/NI MARCO Y TAPA M2-T2

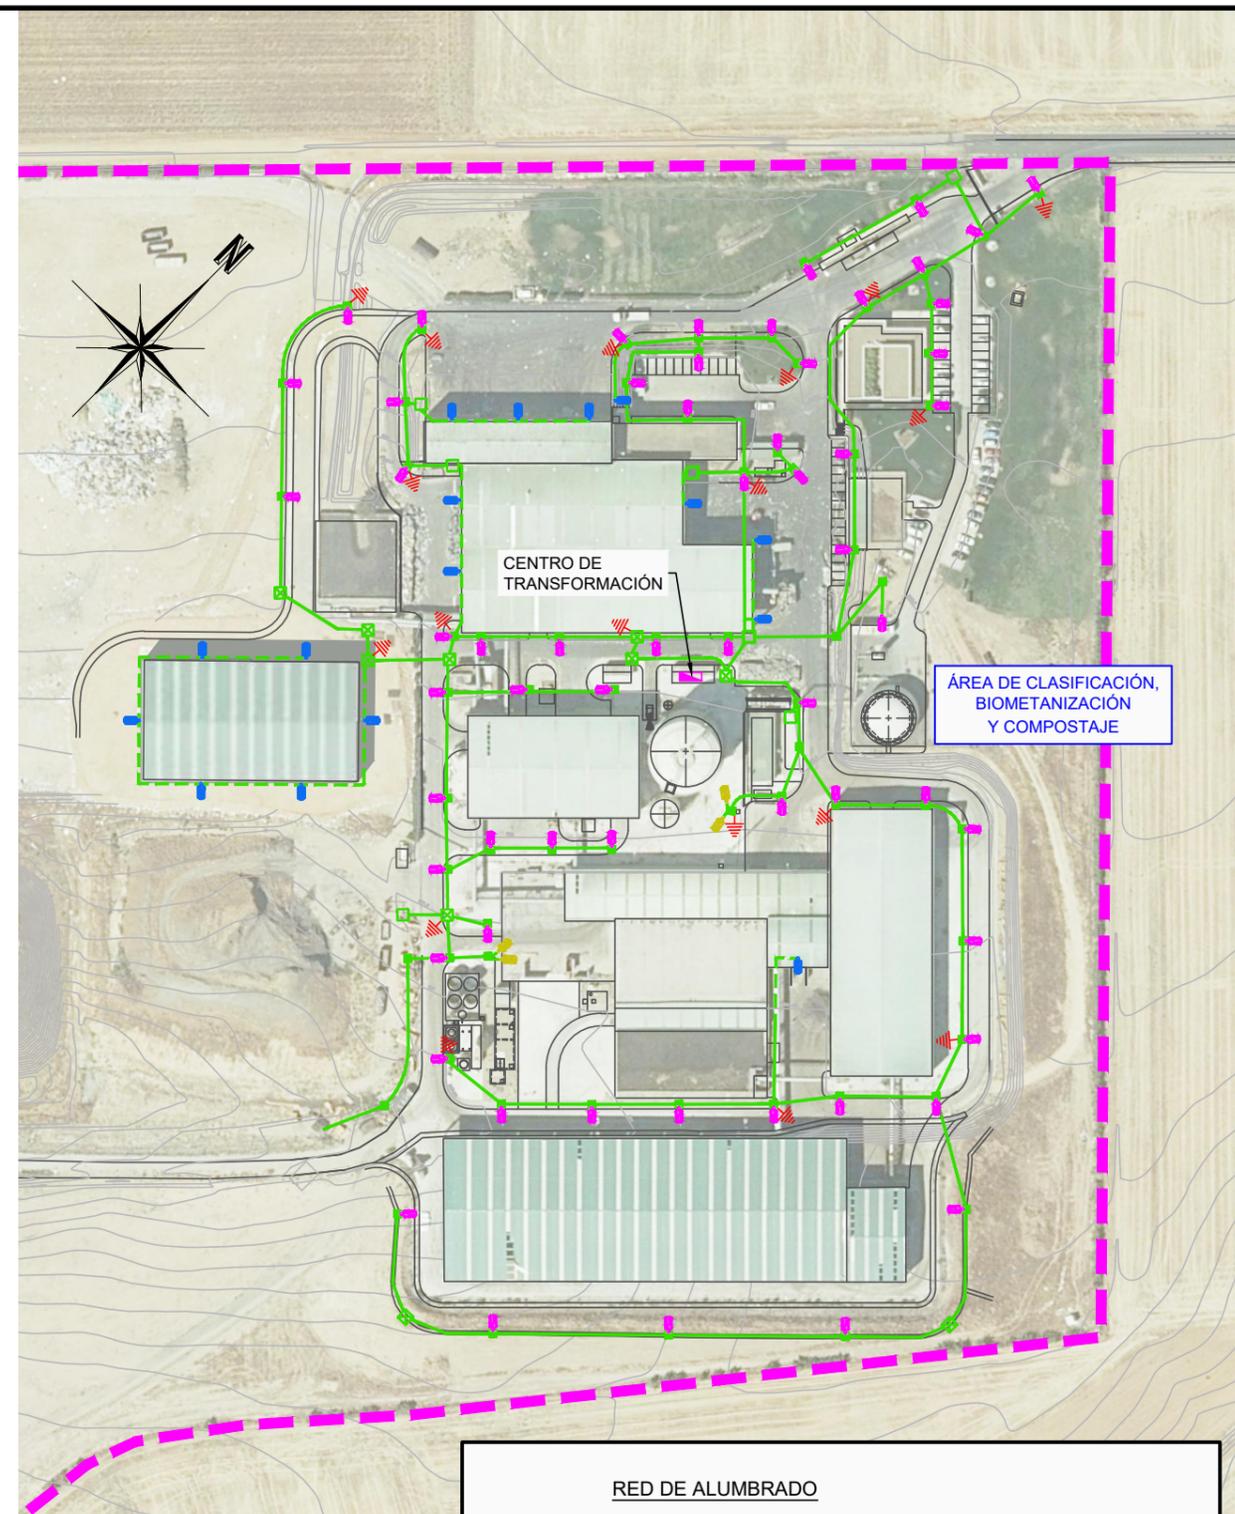

RED DE ALUMBRADO	
	CANALIZACIÓN ENTUBADA SUBTERRÁNEA
	CANALIZACIÓN POR FACHADA
	ARQUETA DE REGISTRO
	ARQUETA DE PASO SUBTERRÁNEO-AÉREO
	ARQUETA PARA CRUCE DE CALZADA
	PUNTO DE LUZ SOBRE COLUMNA h= 10 m. CON LUMINARIA LED. INCLUSO ARQUETA
	PUNTO DE LUZ SOBRE COLUMNA h= 12 m. CON 2 PROYECTORES 400W VSAP. INCLUSO ARQUETA
	PUNTO DE LUZ SOBRE BRAZO MURAL CON LUMINARIA LED
	TOMA DE TIERRA

