


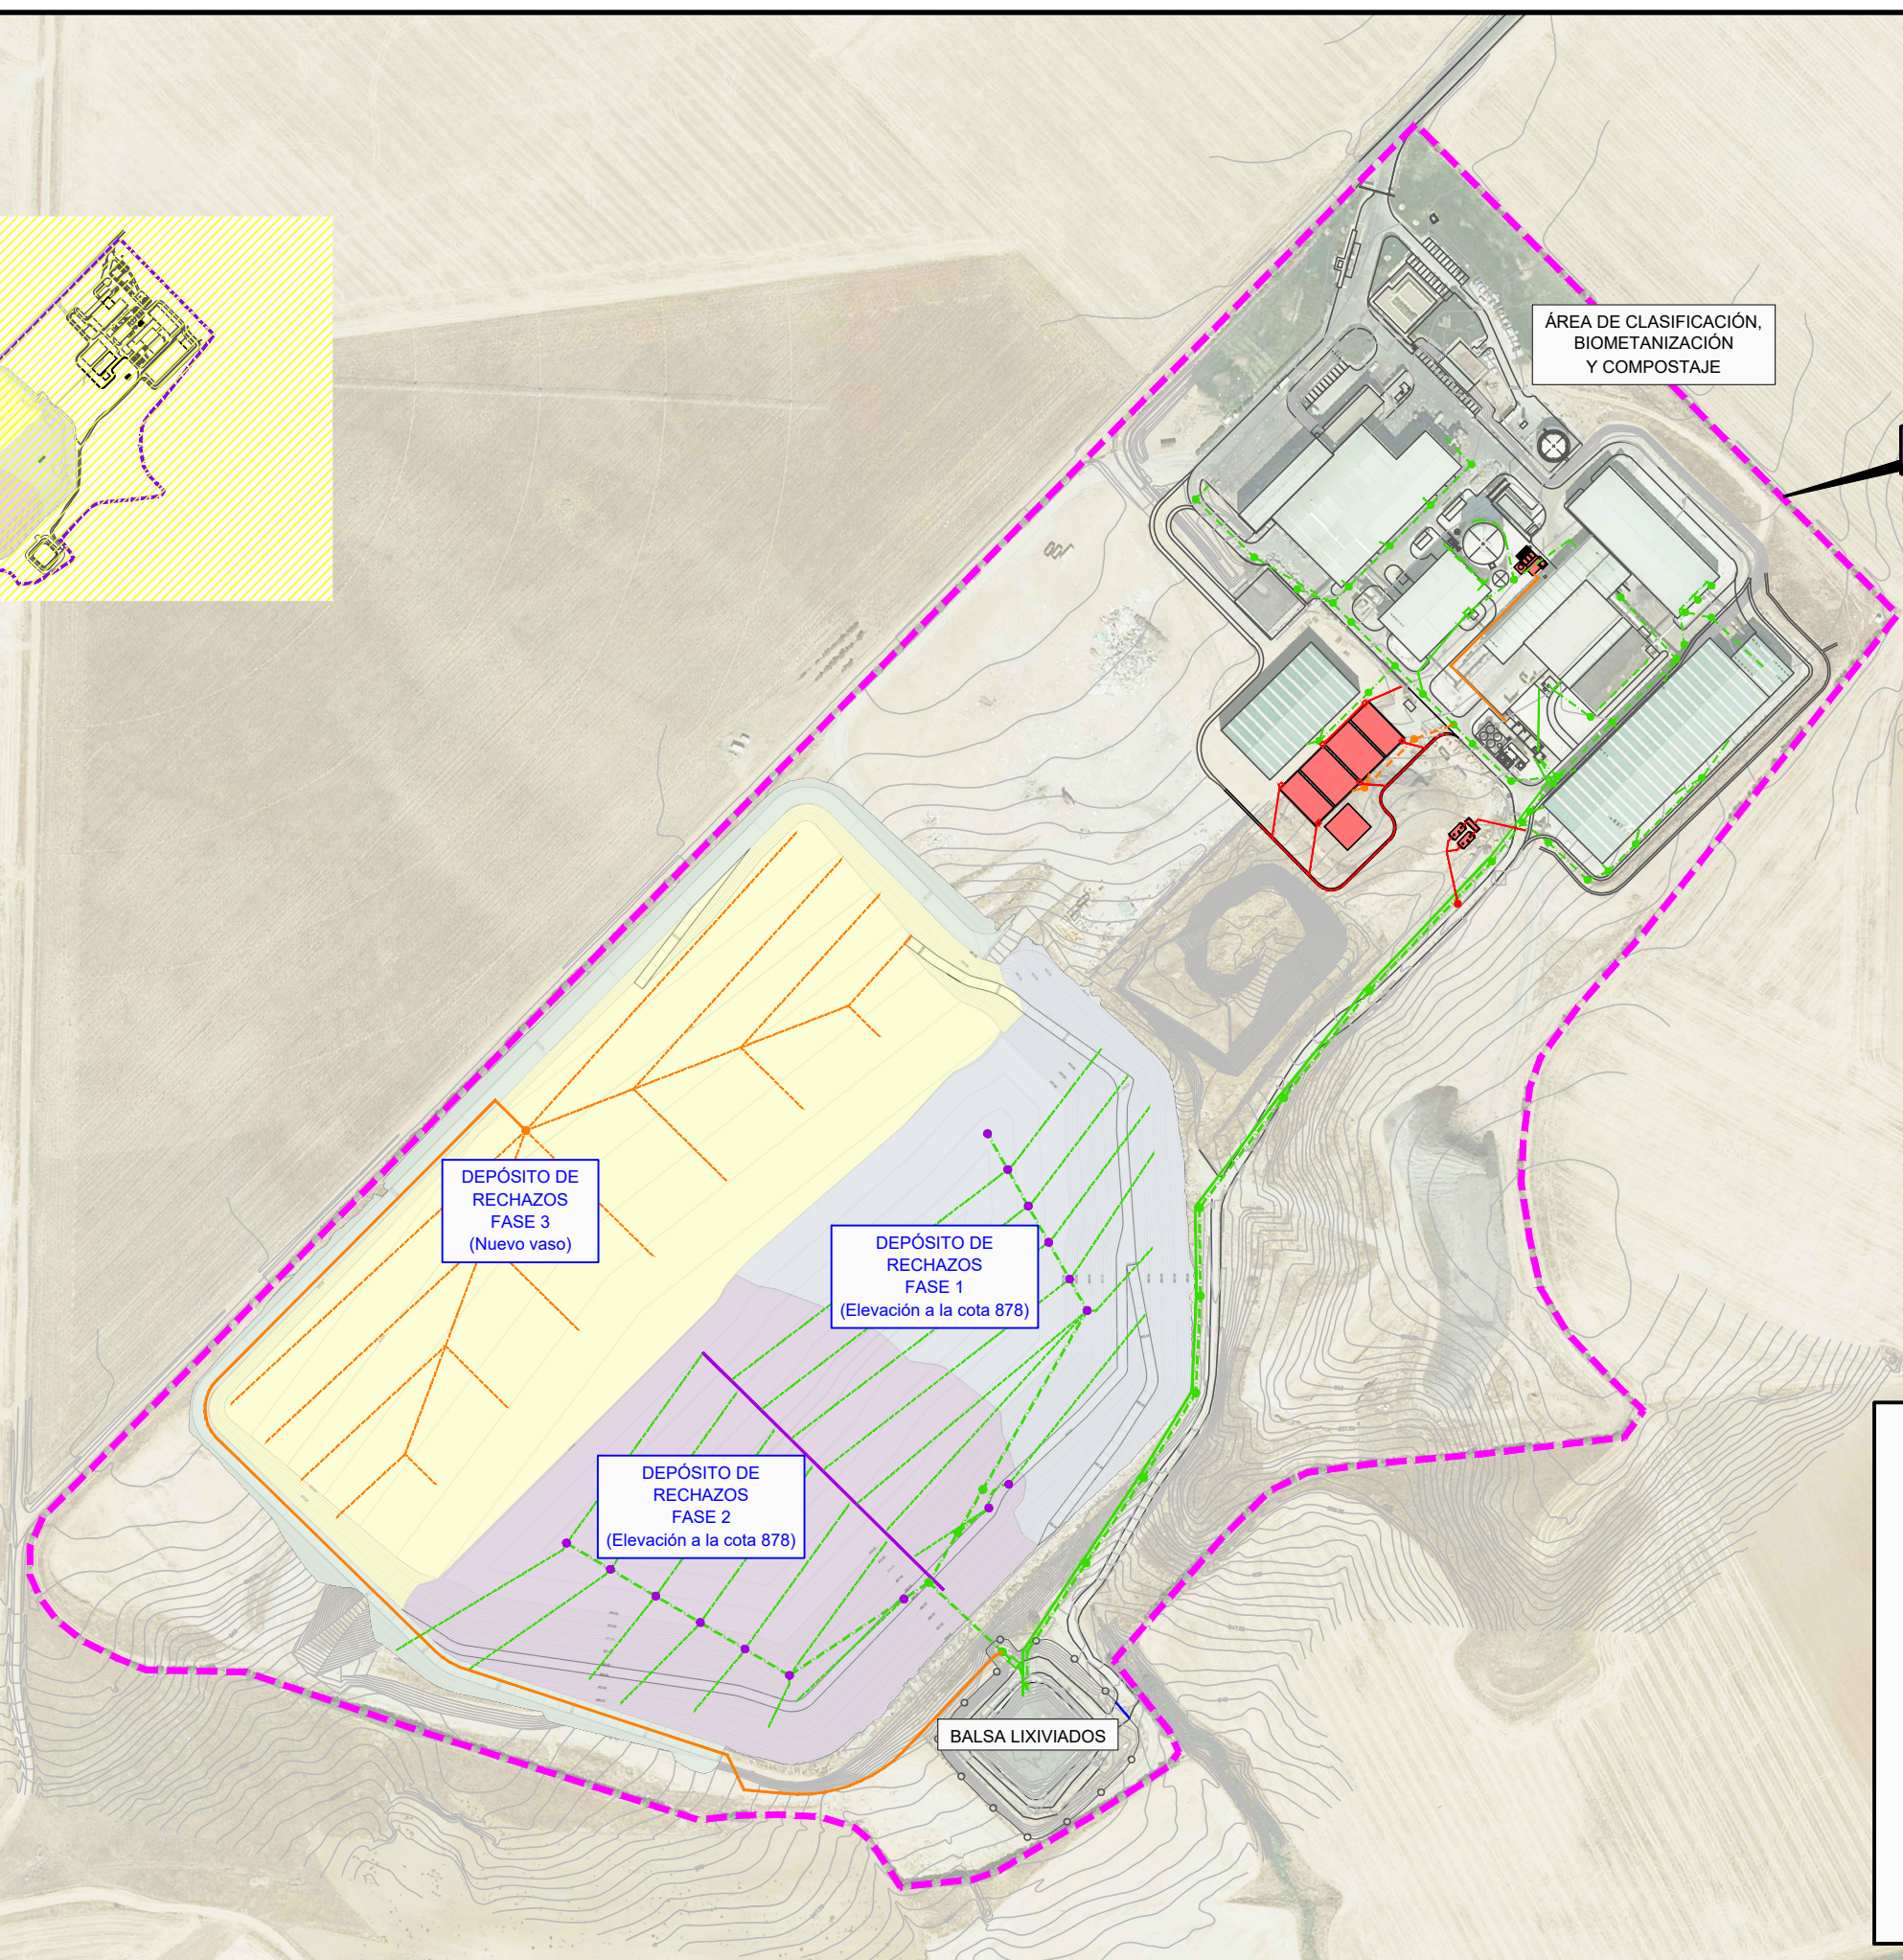

RED DE LIXIVIADOS

EXISTENTE

TUBERÍA PE Ø 250 mm.

TUBERÍA IMPULSIÓN PE Ø 80 mm. PN-16

TUBERÍA PEAD RANURADA

NUEVA

TUBERÍA IMPULSIÓN