


**RED DE P.C.I.**

EXISTENTE

- TUBERÍA PE DN-200
- HIDRANTE TOMA RECTA B100+2xB70

NUEVA

- TUBERÍA PE DN-200
- HIDRANTE TOMA RECTA B100+2xB70
- ⋈ VÁLVULA DE SECCIONAMIENTO

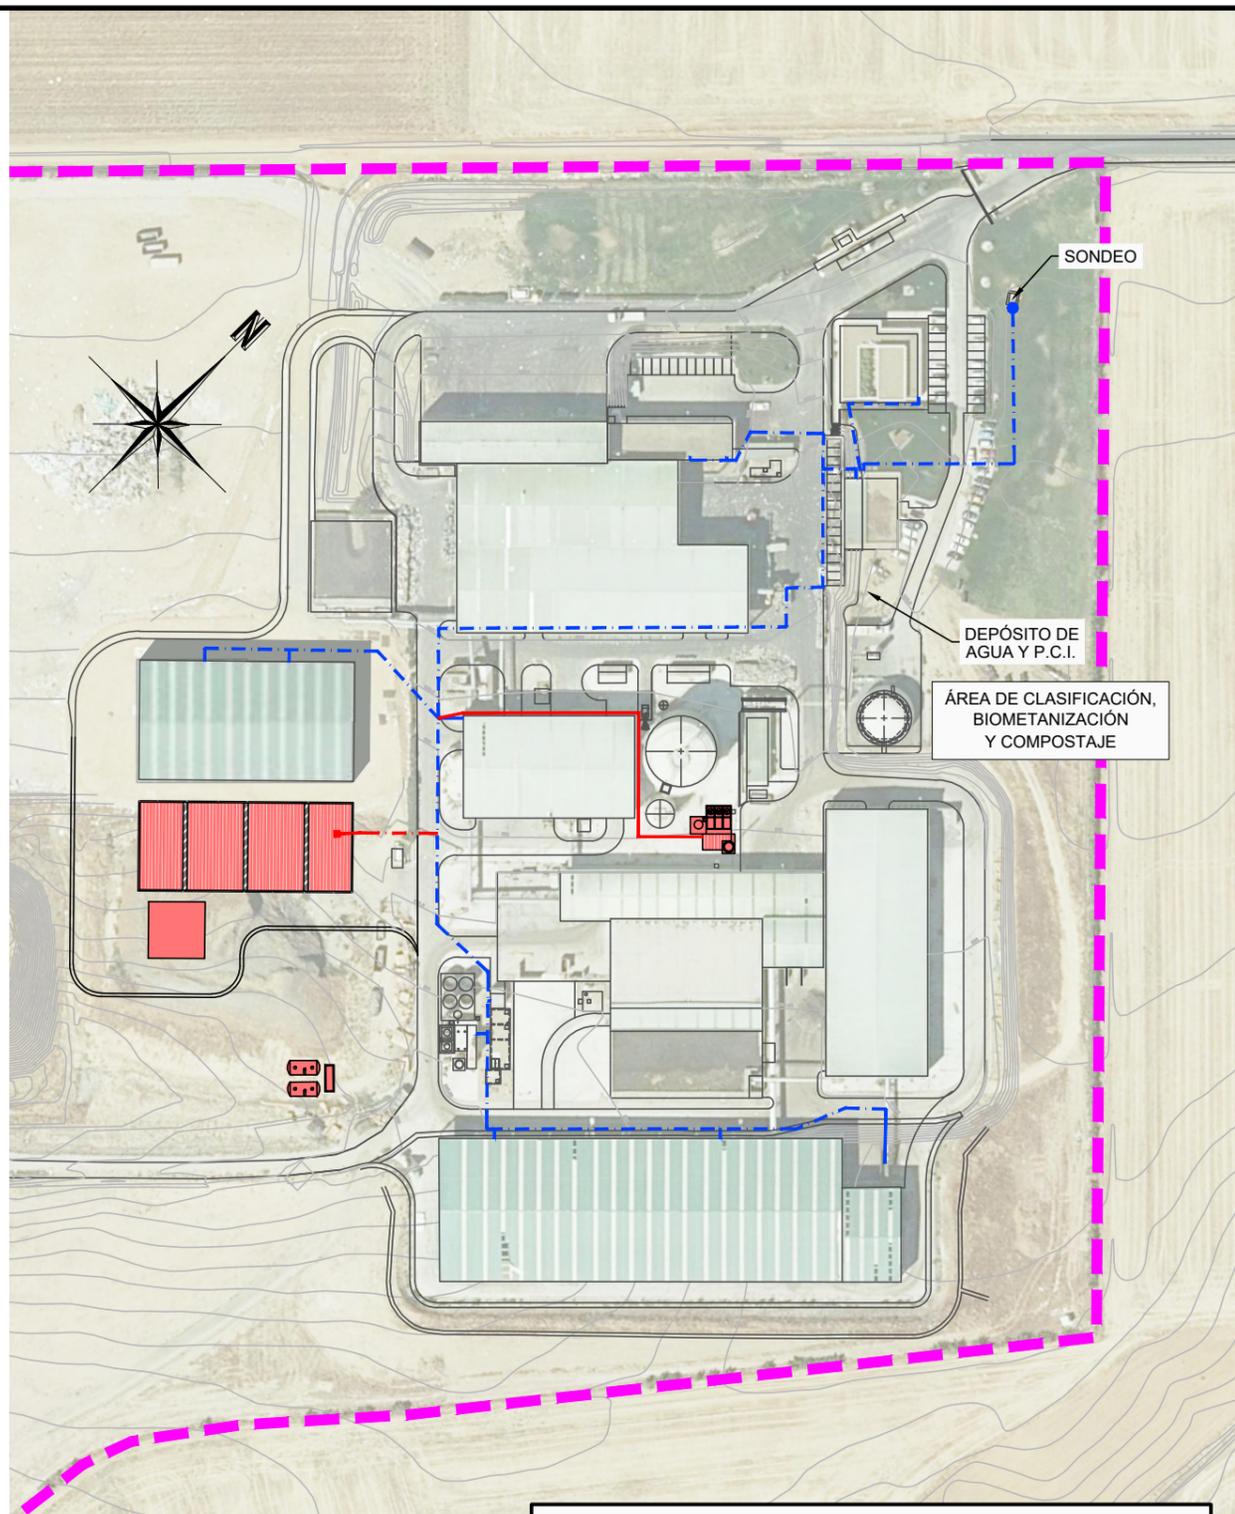

**RED DE ABASTECIMIENTO**

EXISTENTE

- - - TUBERÍA PEAD Ø 63 mm.
- POZO

NUEVA

- - - TUBERÍA PEAD Ø 63 mm.
- TUBERÍA PEAD Ø 2"
- ACOMETIDA A DEPÓSITO O PLANTA DE TRATAMIENTO

