

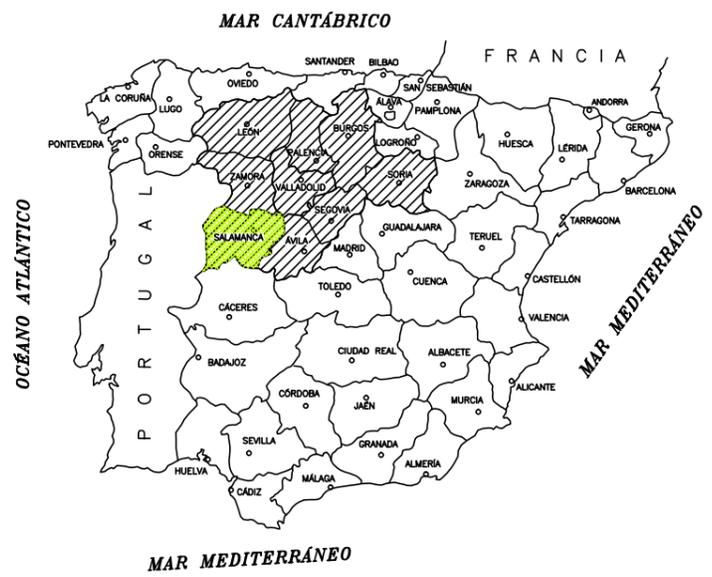


EMPLAZAMIENTO  
ESCALA= 1: 25.000

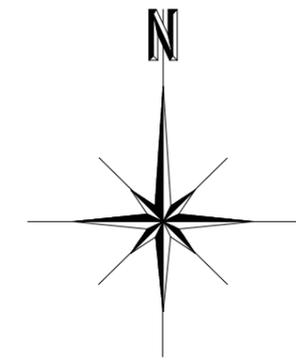


UBICACIÓN  
SIN ESCALA

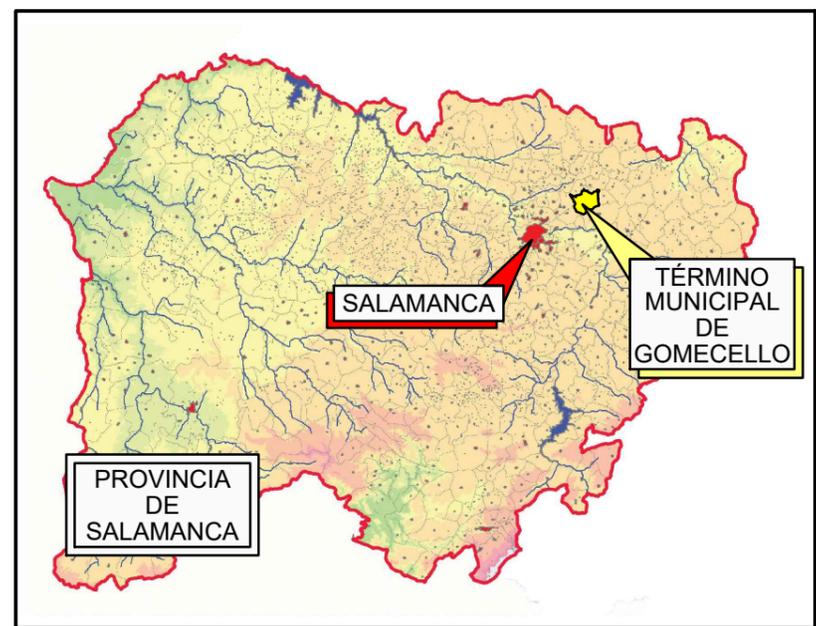


SITUACIÓN  
SIN ESCALA

PROMOTOR:  girs <small>Consorcio para la Gestión Integral de Residuos Sólidos de la Provincia de Salamanca</small>	CONSULTOR:  castinsa	ESCALAS: EN DIBUJOS	FECHA: NOVIEMBRE 2022	MUNICIPIO: GOMECELLO	TÍTULO DEL DOCUMENTO: PROYECTO REGIONAL ACTUALIZADO DEL CENTRO DE TRATAMIENTO DE RESIDUOS DE SALAMANCA, EN EL TÉRMINO MUNICIPAL DE GOMECELLO (SALAMANCA)	DESIGNACIÓN DEL PLANO: <b>PLANOS DE INFORMACIÓN SITUACIÓN Y EMPLAZAMIENTO</b>	N° DE PLANO: <b>PI-1</b>
---	----------------------	------------------------	--------------------------	-------------------------	---	--	-----------------------------





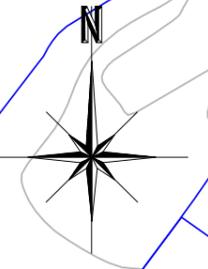

ÁMBITO DEL PROYECTO REGIONAL

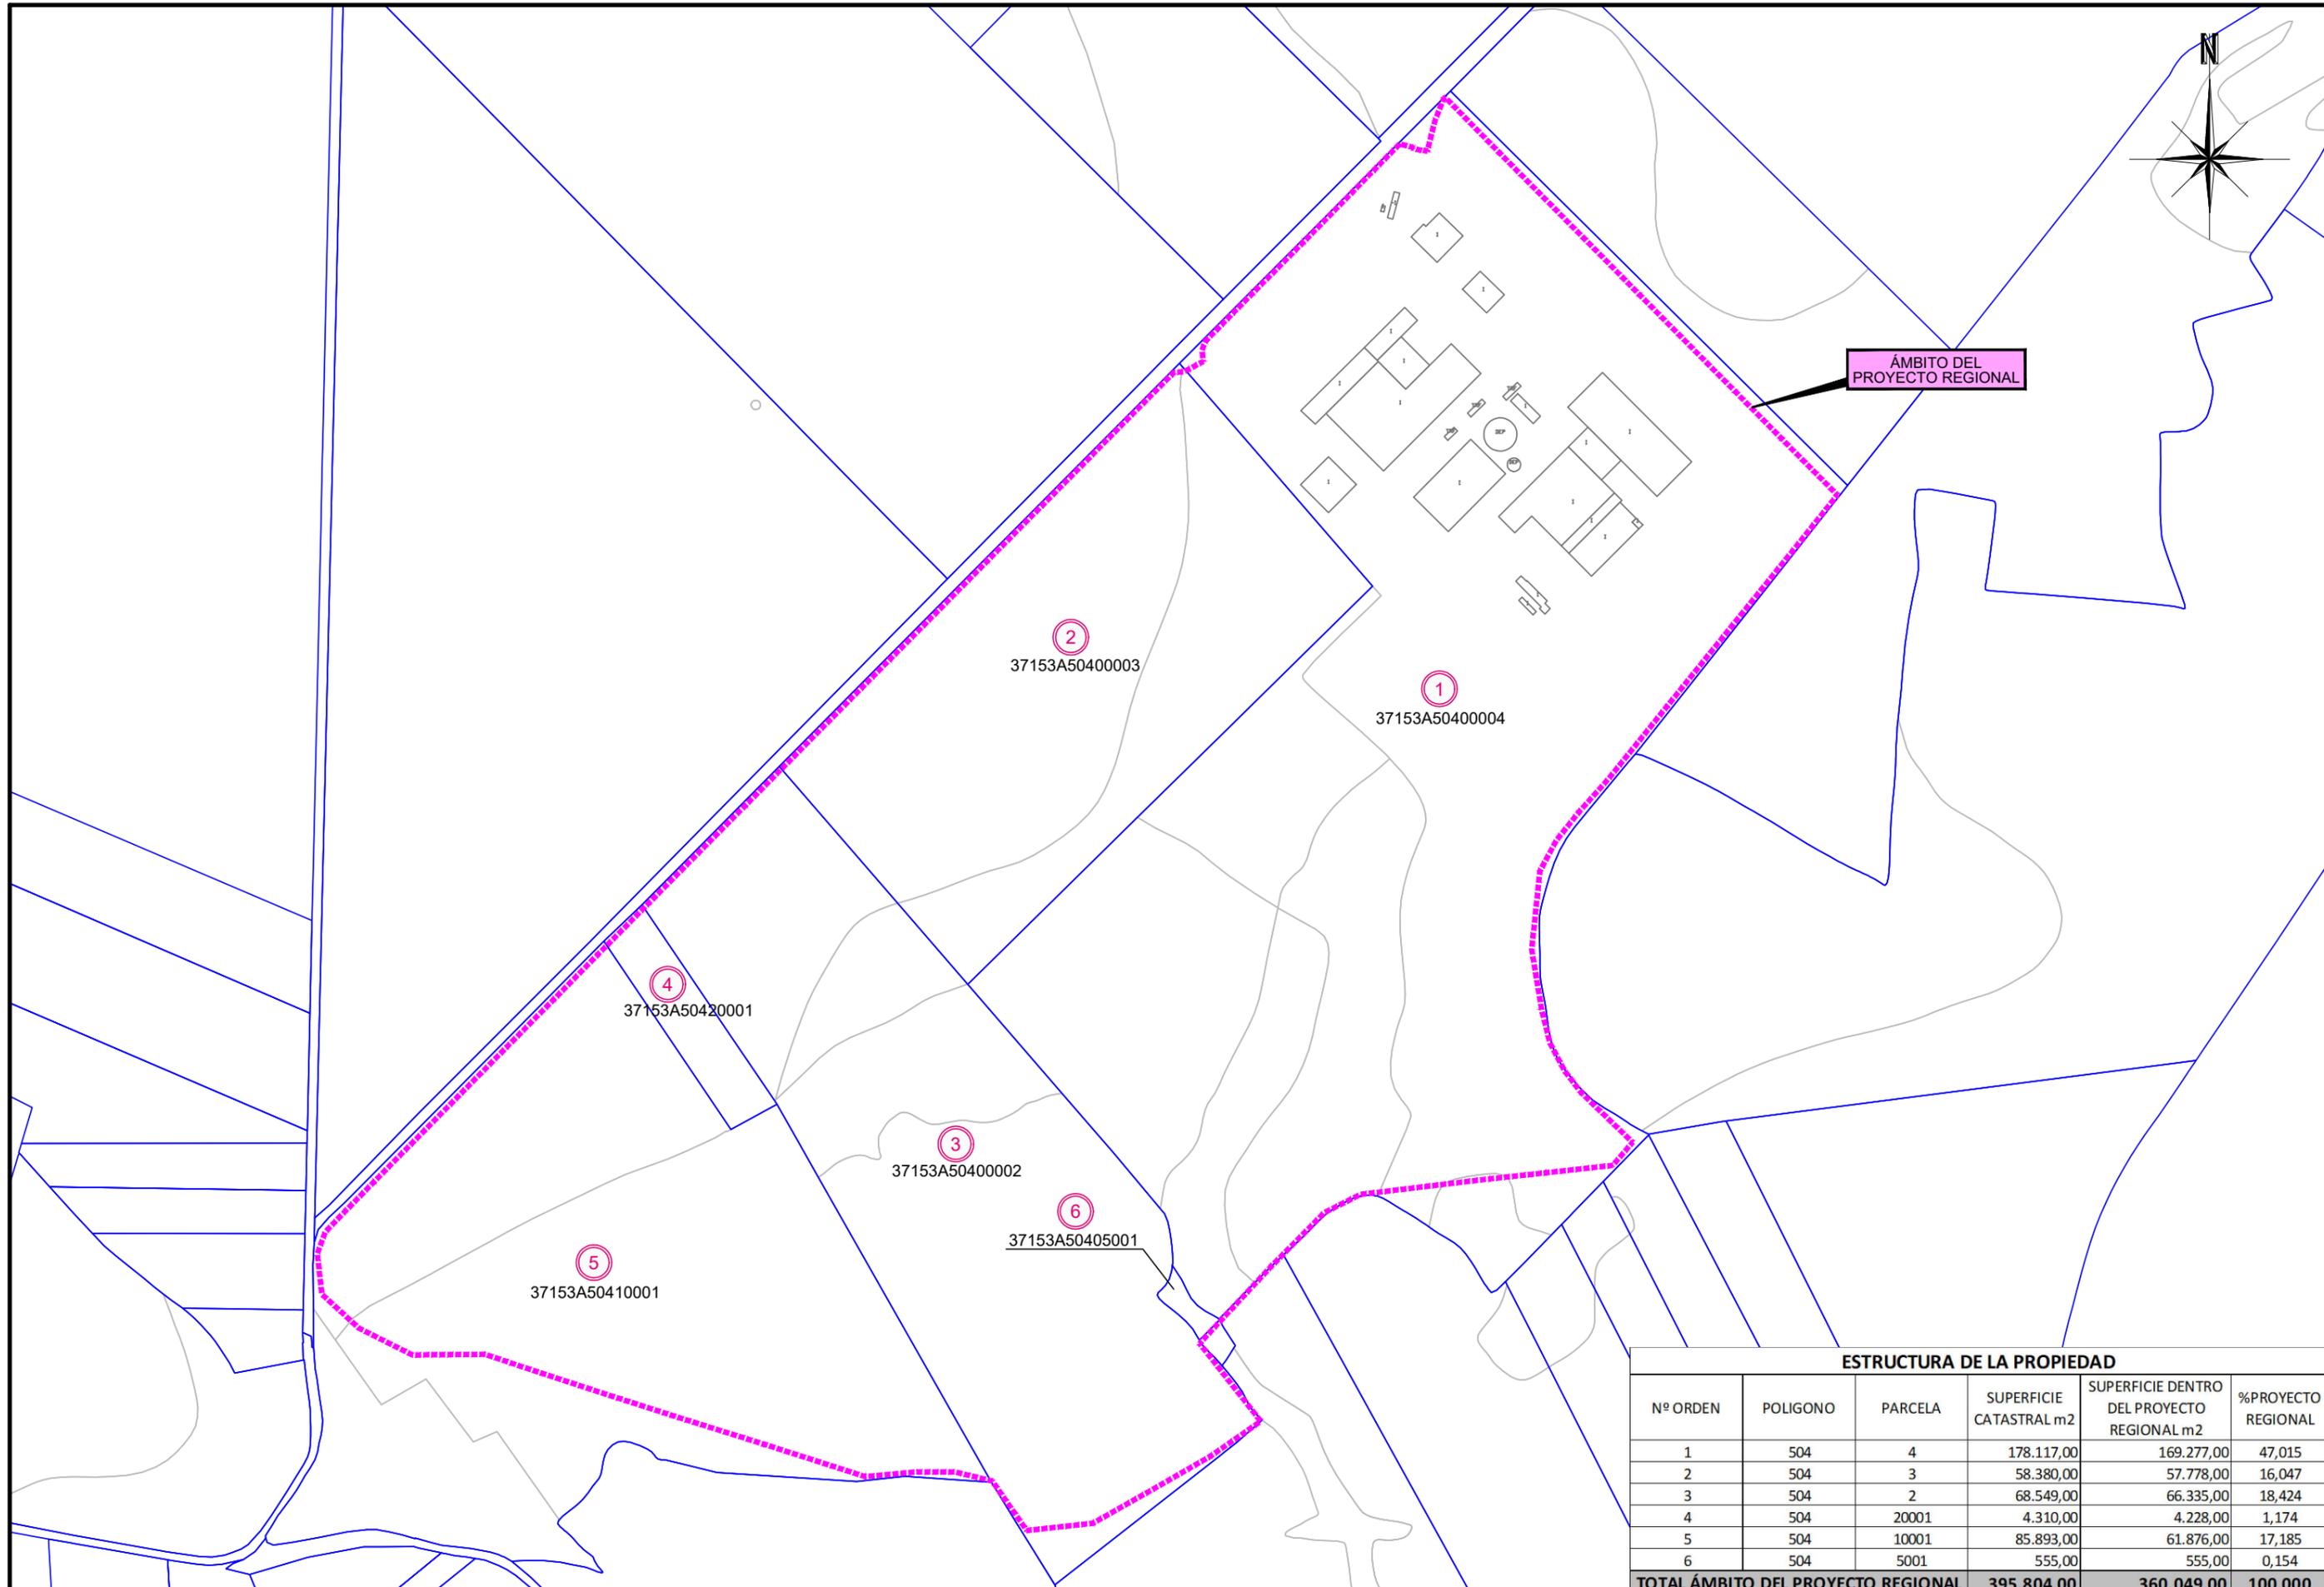

ESTRUCTURA DE LA PROPIEDAD					
Nº ORDEN	POLIGONO	PARCELA	SUPERFICIE CATASTRAL m2	SUPERFICIE DENTRO DEL PROYECTO REGIONAL m2	%PROYECTO REGIONAL
1	504	4	178.117,00	169.277,00	47,015
2	504	3	58.380,00	57.778,00	16,047
3	504	2	68.549,00	66.335,00	18,424
4	504	20001	4.310,00	4.228,00	1,174
5	504	10001	85.893,00	61.876,00	17,185
6	504	5001	555,00	555,00	0,154
<b>TOTAL ÁMBITO DEL PROYECTO REGIONAL</b>			<b>395.804,00</b>	<b>360.049,00</b>	<b>100,000</b>

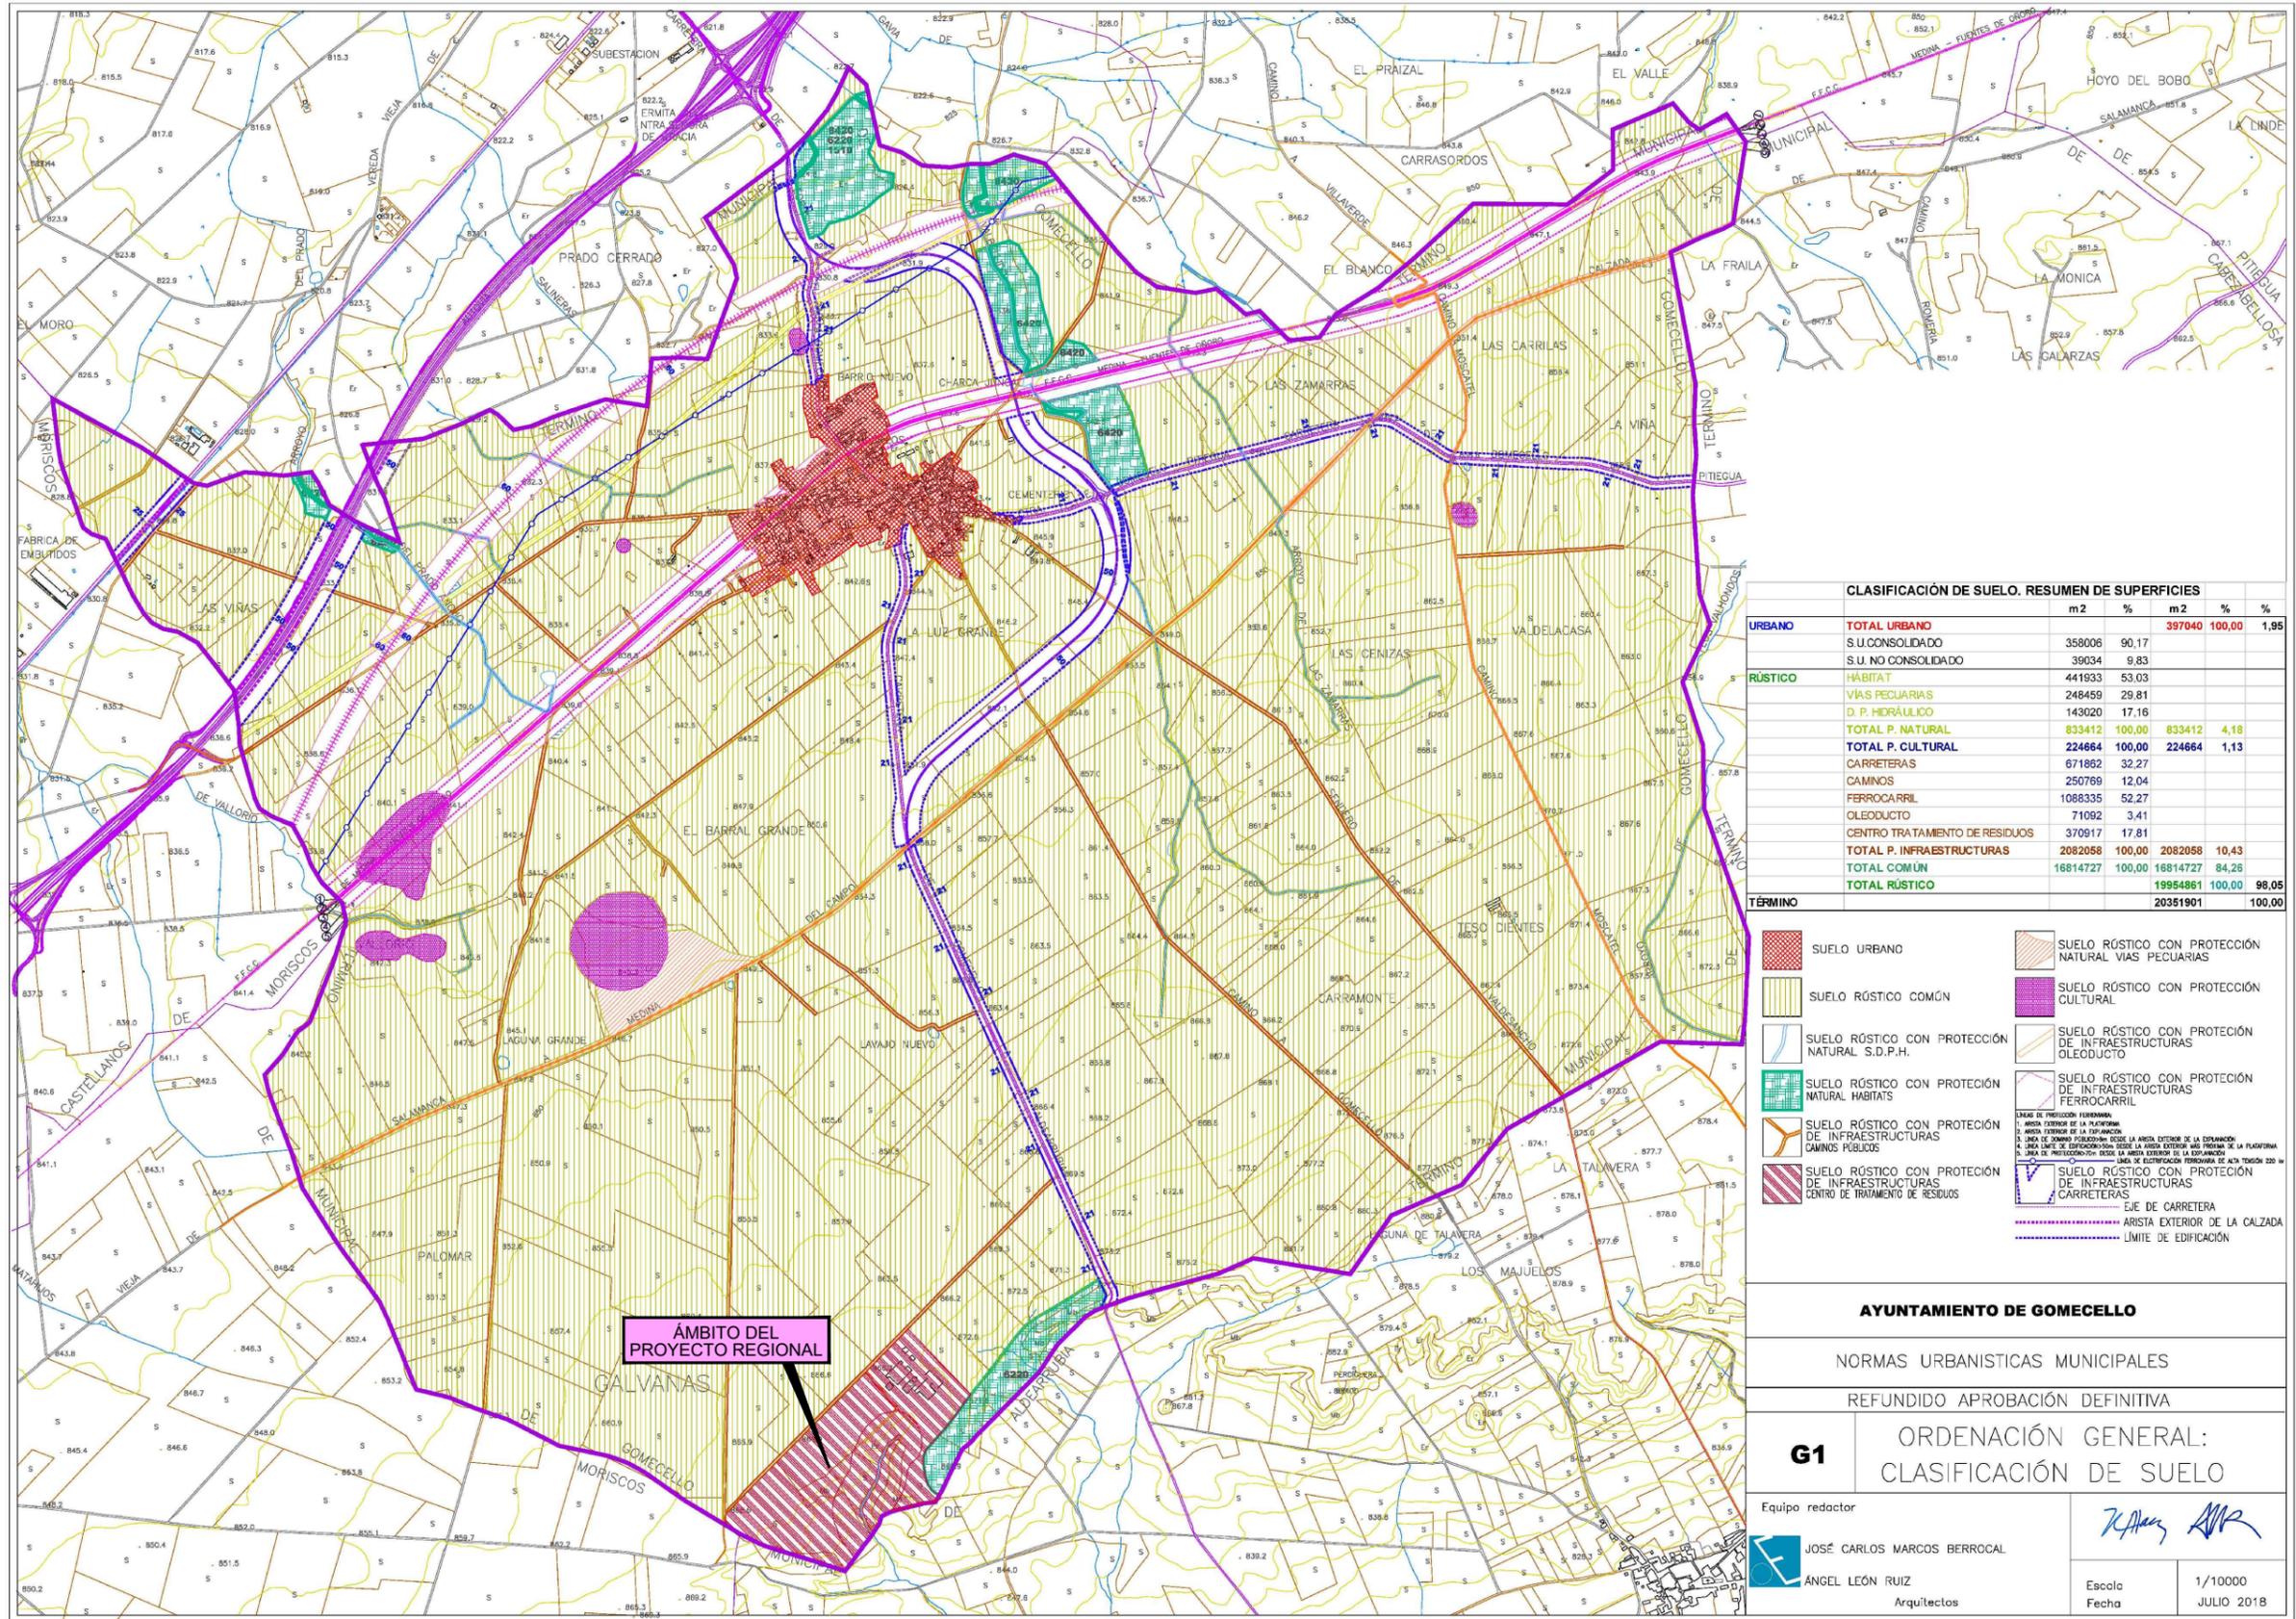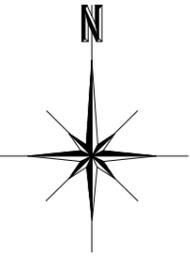

CLASIFICACIÓN DE SUELO. RESUMEN DE SUPERFICIES					
		m2	%	m2	%
URBANO	TOTAL URBANO			377040	100,00
	S.U. CONSOLIDADO	358006	90,17		
	S.U. NO CONSOLIDADO	39034	9,83		
RÚSTICO	HÁBITAT	441933	53,03		
	VÍAS PECUARIAS	248459	29,81		
	D. P. HIDRÁULICO	143020	17,16		
	TOTAL P. NATURAL	833412	100,00	833412	4,18
	TOTAL P. CULTURAL	224664	100,00	224664	1,13
	CARRETERAS	671862	32,27		
	CAMINOS	250769	12,04		
	FERROCARIL	1088335	52,27		
	OLEODUCTO	71092	3,41		
	CENTRO TRATAMIENTO DE RESIDUOS	370917	17,81		
TOTAL P. INFRAESTRUCTURAS	2082058	100,00	2082058	10,43	
TOTAL COMÚN	16814727	100,00	16814727	84,26	
TOTAL RÚSTICO	19954961	100,00	19954961	98,05	
TÉRMINO				20351901	100,00

- SUELO URBANO
  - SUELO RÚSTICO COMÚN
  - SUELO RÚSTICO CON PROTECCIÓN NATURAL S.D.P.H.
  - SUELO RÚSTICO CON PROTECCIÓN NATURAL HABITATS
  - SUELO RÚSTICO CON PROTECCIÓN DE INFRAESTRUCTURAS CAMINOS PÚBLICOS
  - SUELO RÚSTICO CON PROTECCIÓN DE INFRAESTRUCTURAS CENTRO DE TRATAMIENTO DE RESIDUOS
  - SUELO RÚSTICO CON PROTECCIÓN NATURAL VÍAS PECUARIAS
  - SUELO RÚSTICO CON PROTECCIÓN CULTURAL
  - SUELO RÚSTICO CON PROTECCIÓN DE INFRAESTRUCTURAS OLEODUCTO
  - SUELO RÚSTICO CON PROTECCIÓN DE INFRAESTRUCTURAS FERROCARIL
- ÁMBITO DEL PROYECTO REGIONAL: LÍNEA EXTERIOR DE LA PLATAFORMA. LÍNEA DE DÓNDE PASARÍA EL TUBO DE LA PLATAFORMA. LÍNEA DE PROTECCIÓN DEL TUBO DE LA PLATAFORMA. LÍNEA DE PROTECCIÓN DEL TUBO DE LA PLATAFORMA. LÍNEA DE PROTECCIÓN DEL TUBO DE LA PLATAFORMA.
- EJE DE CARRETERA
  - ARISTA EXTERIOR DE LA CALZADA
  - LÍMITE DE EDIFICACIÓN

**AYUNTAMIENTO DE GOMECELLO**

NORMAS URBANÍSTICAS MUNICIPALES

REFUNDIDO APROBACIÓN DEFINITIVA


**G1** ORDENACIÓN GENERAL:  
CLASIFICACIÓN DE SUELO



Equipo redactor: JOSÉ CARLOS MARCOS BERROCAL



Arquitectos: ÁNGEL LEÓN RUIZ

Escala: 1/10000

Fecha: JULIO 2018

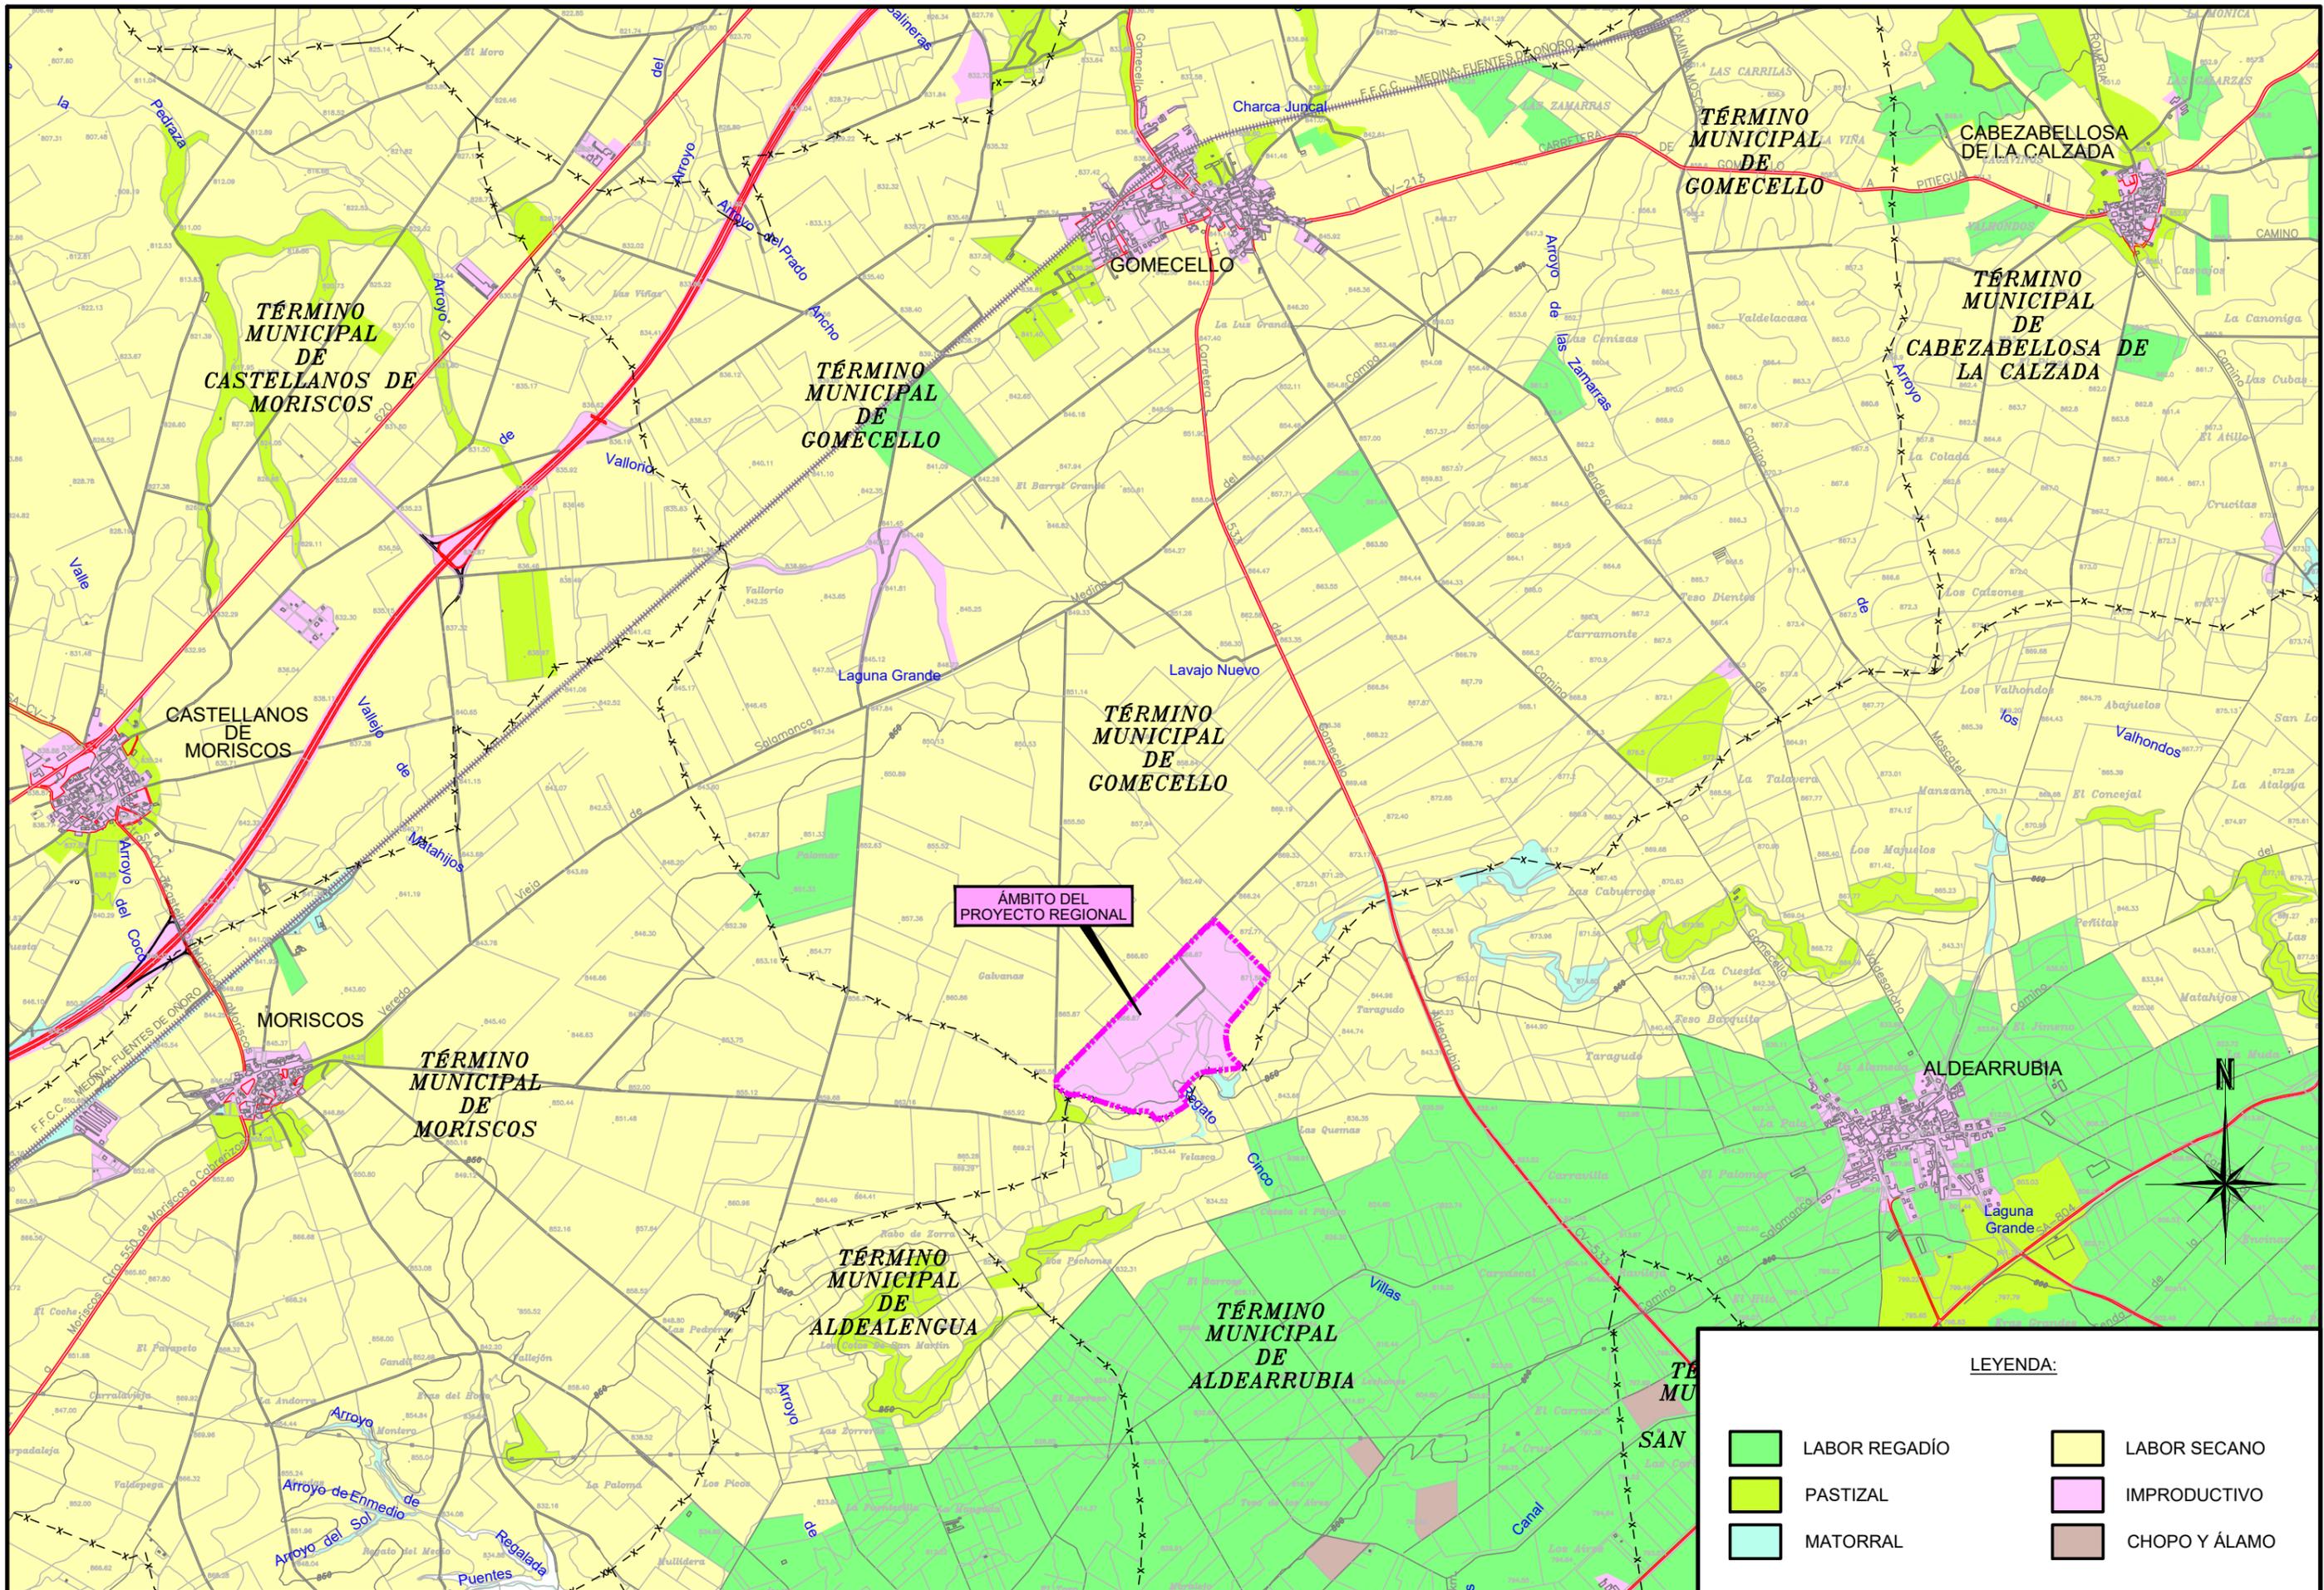

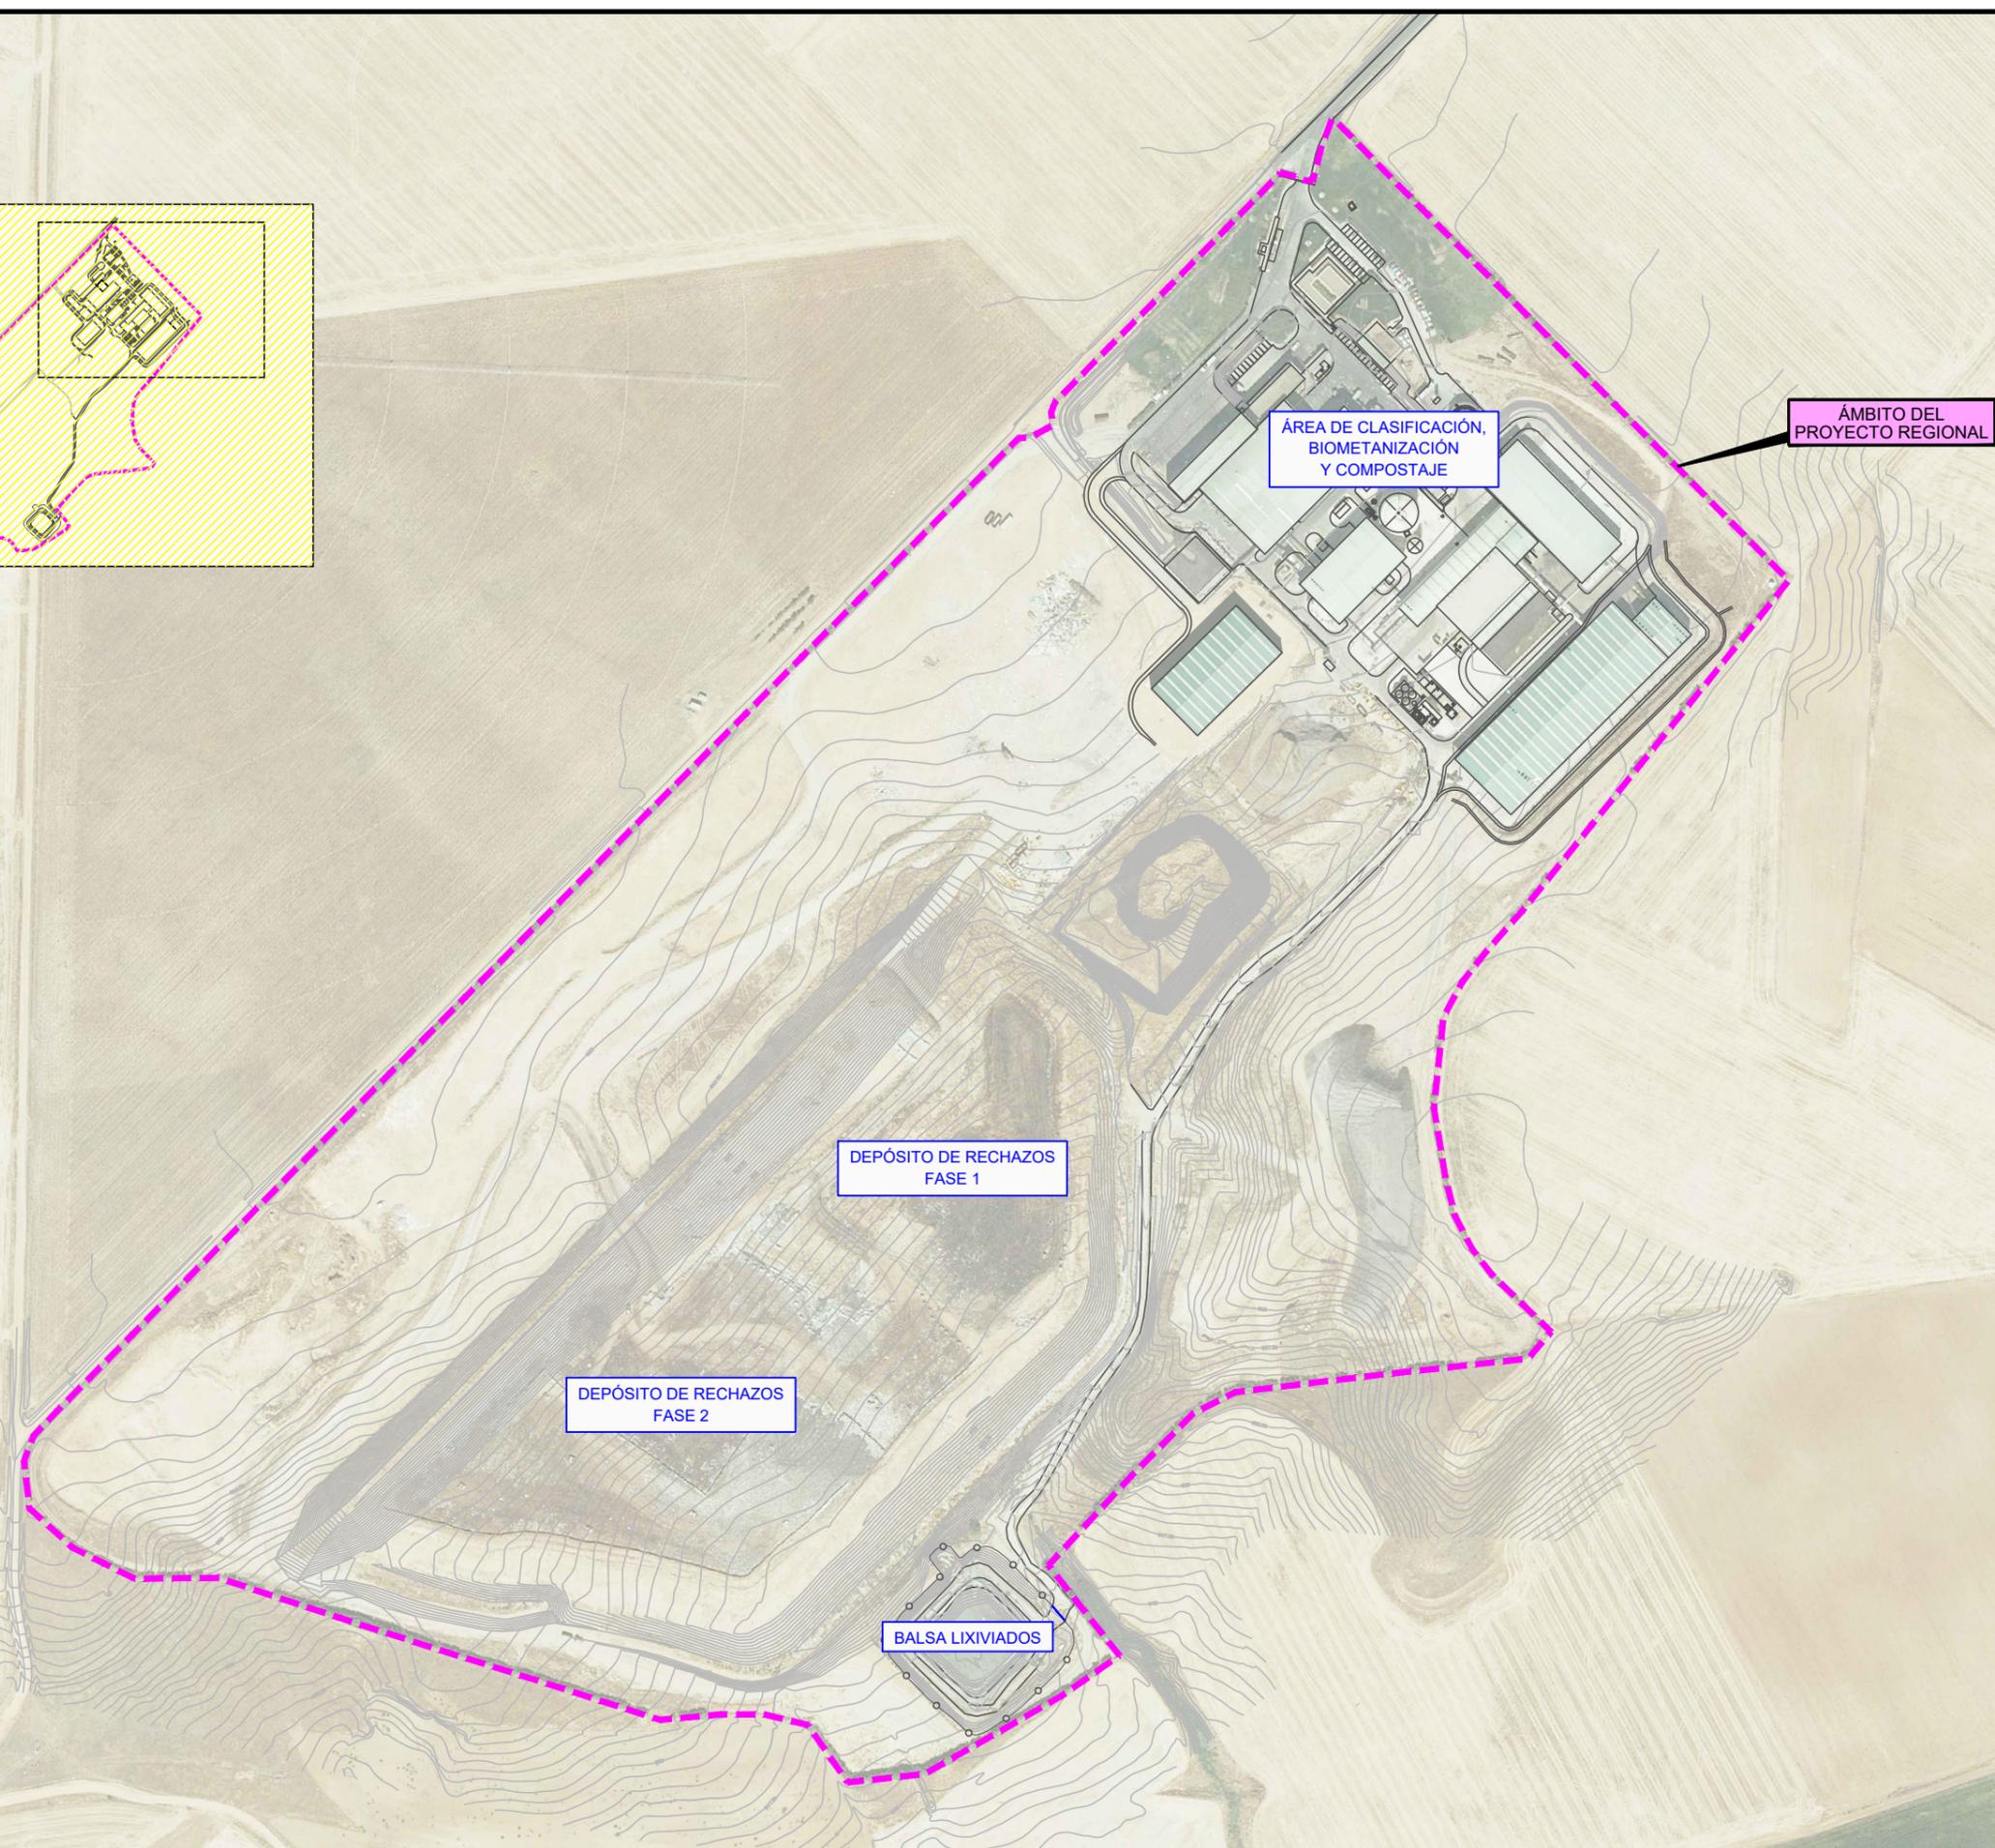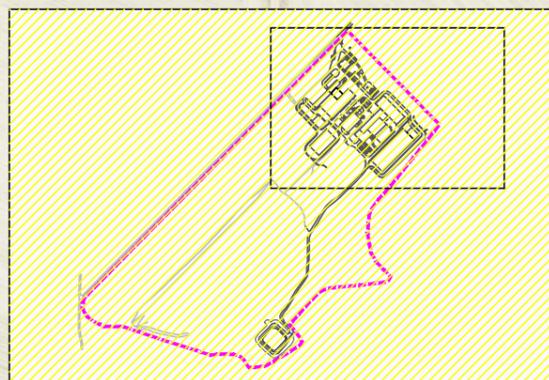

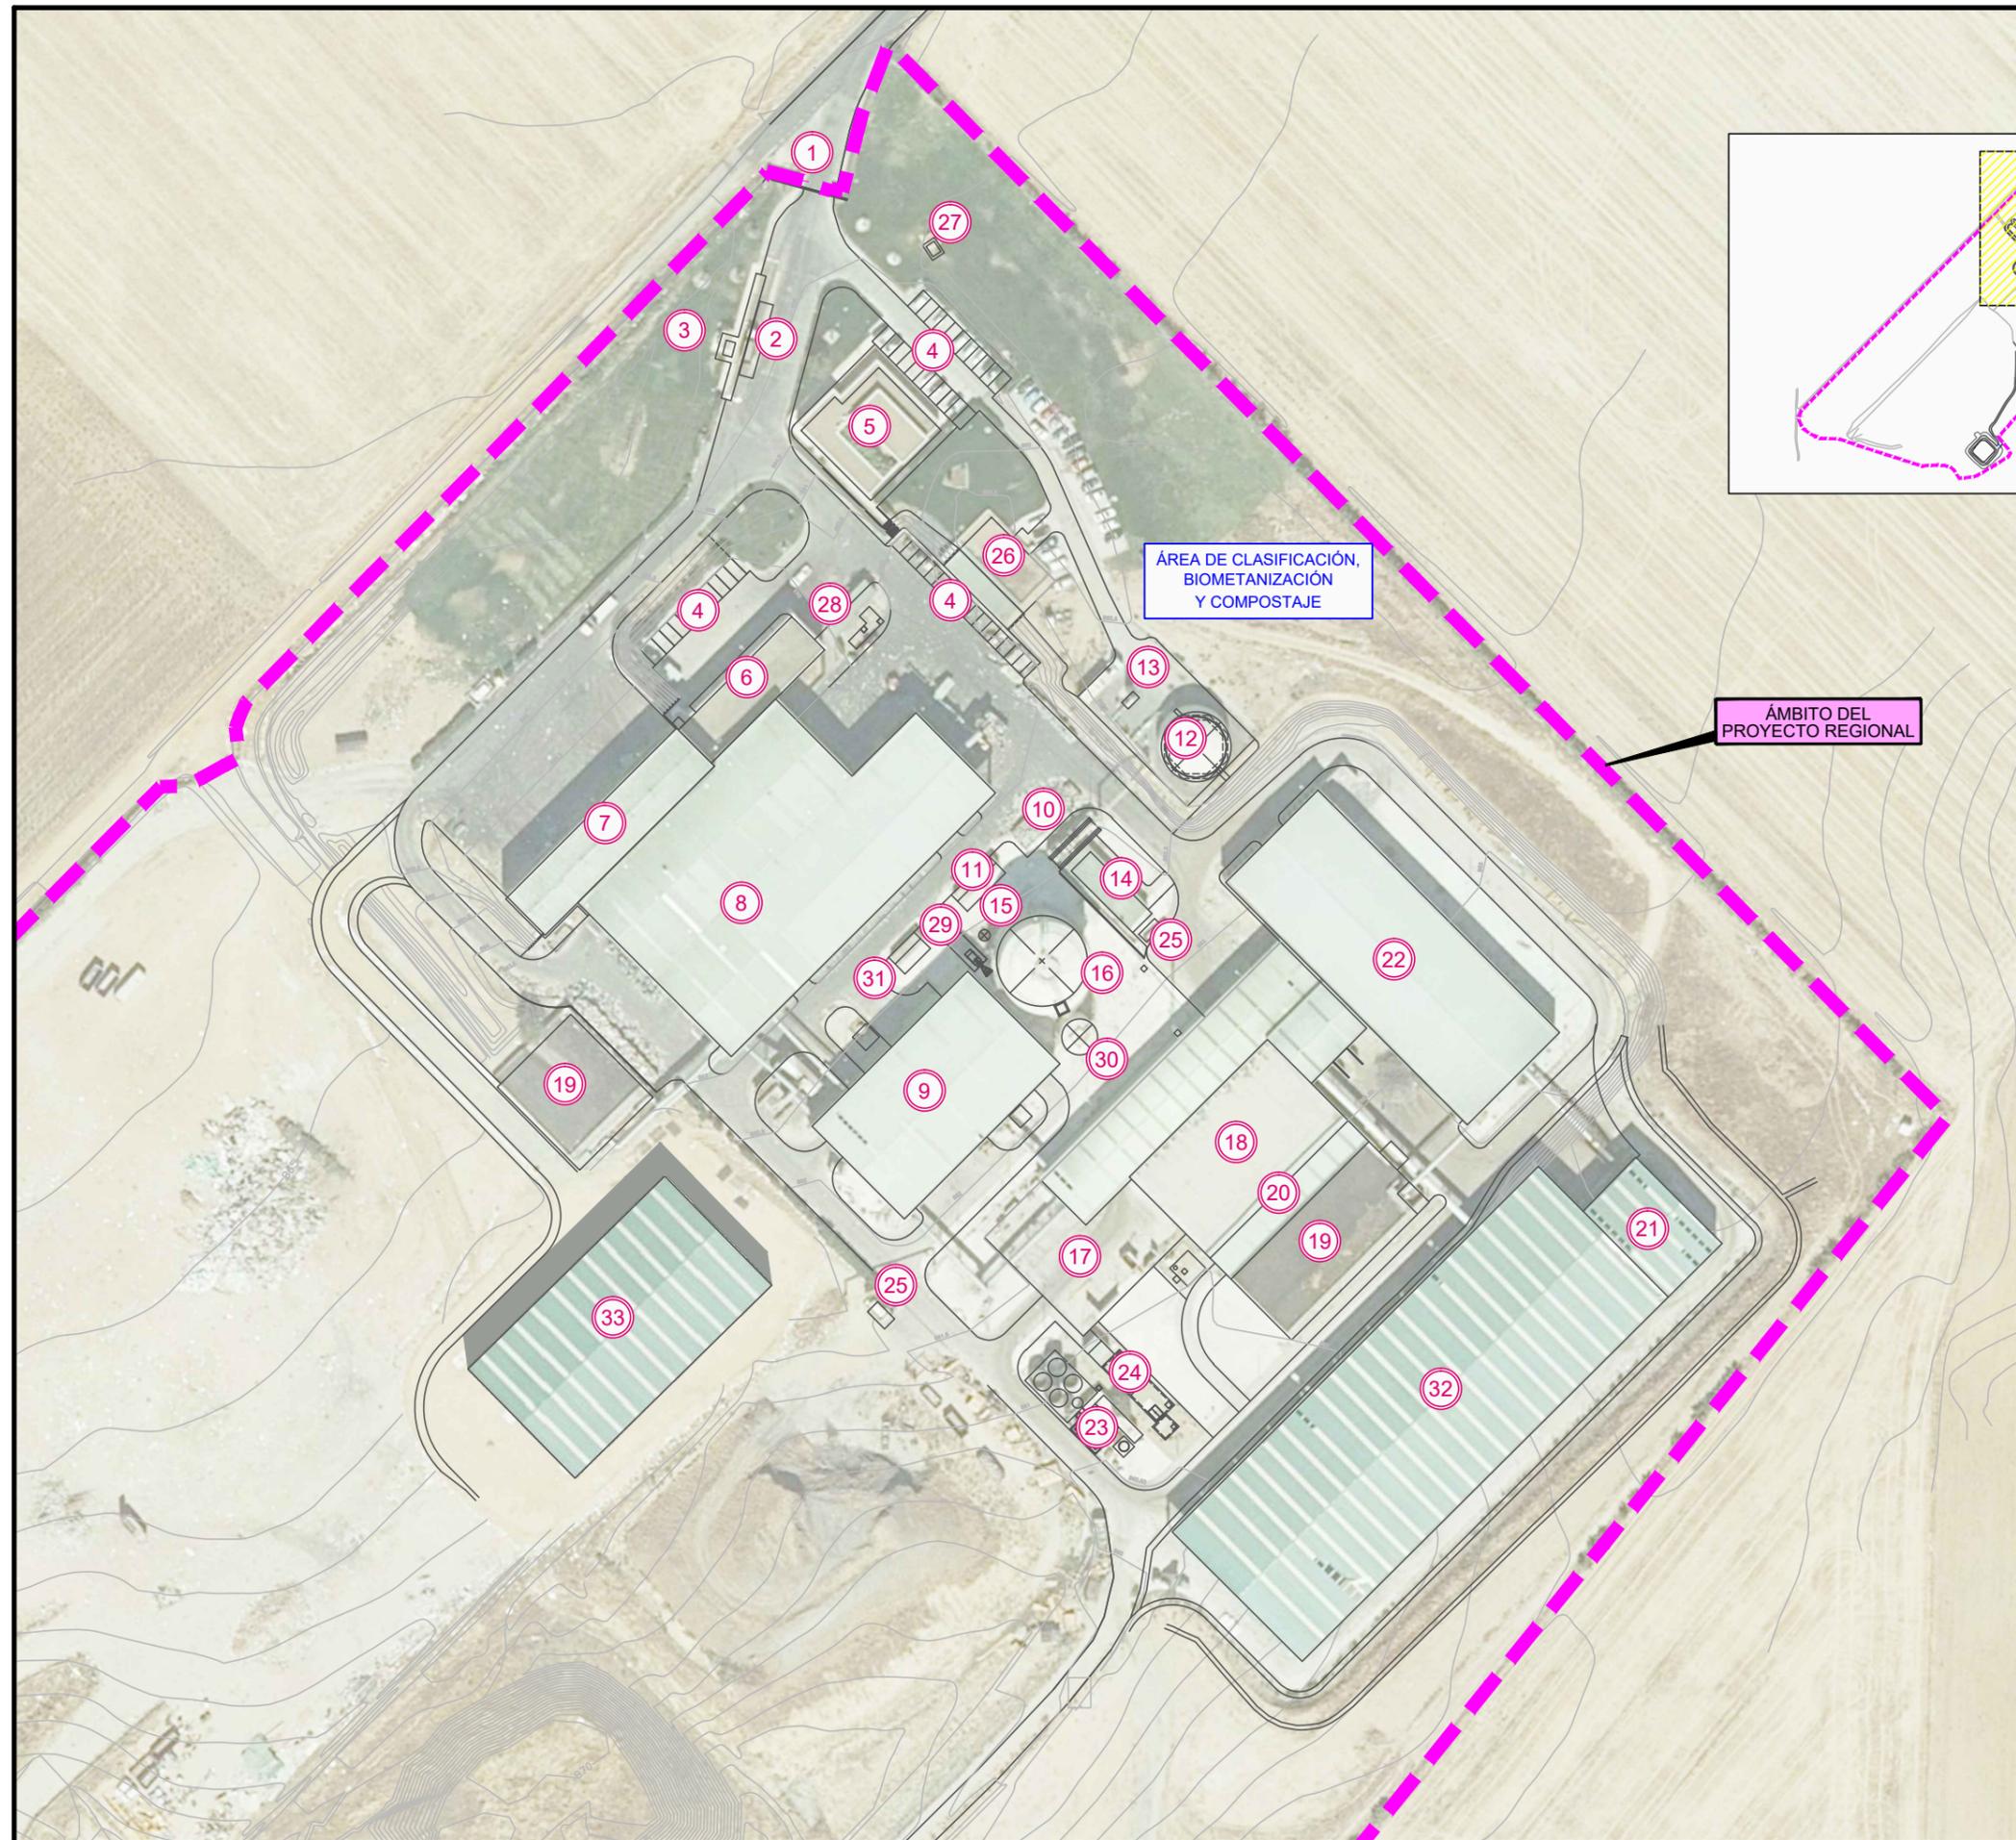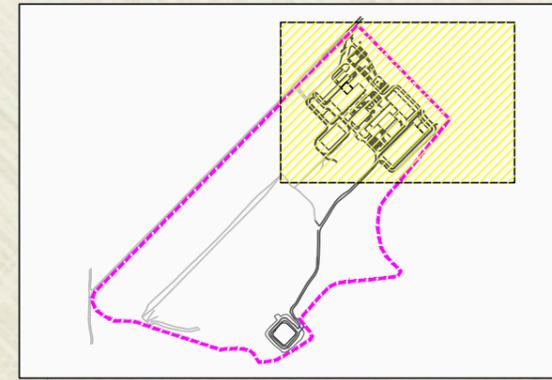


ÁREA DE CLASIFICACIÓN,  
BIOMETANIZACIÓN  
Y COMPOSTAJE

ÁMBITO DEL  
PROYECTO REGIONAL

**LEYENDA:**

- 1 PUERTA DE ACCESO
- 2 BÁSCULA
- 3 CASETA DE CONTROL
- 4 APARCAMIENTOS
- 5 EDIFICIO ADMINISTRATIVO-CULTURAL
- 6 EDIFICIO DE SERVICIOS Y TALLER
- 7 FOSOS DE RECEPCIÓN DEL PRODUCTO
- 8 PRETRATAMIENTO Y CLASIFICACIÓN
- 9 EDIFICIO DE PROCESO DE BIOMETANIZACIÓN
- 10 MOTOGENERADOR
- 11 EDIFICIO DE TRANSFORMACIÓN
- 12 GASÓMETRO
- 13 ANTORCHA
- 14 EDIFICIO DE COMPRESORES, VENTILADORES Y CALDERA
- 15 CLORURO FÉRRICO
- 16 DIGESTOR
- 17 PLAYA MATERIAL PROCEDENTE DE PODA
- 18 COMPOSTAJE
- 19 BIOFILTROS
- 20 VENTILADORES
- 21 AFINO
- 22 ALMACENAMIENTO COMPOST/BIOESTABILIZADO
- 23 PLANTA TRATAMIENTO DE AGUA
- 24 DEPÓSITO DE LIXIVIADOS
- 25 DEPÓSITO DE GASOIL
- 26 DEPÓSITO DE AGUA Y P.C.I.
- 27 SONDEO
- 28 MINIESTACIÓN DEPURADORA POR OXIDACIÓN TOTAL
- 29 TORNILLO EXTRACTOR FLOTANTES DIGESTOR
- 30 DEPÓSITO PULMÓN
- 31 CUADRO GENERAL DE BAJA TENSIÓN
- 32 MADURACIÓN
- 33 NAVE TRATAMIENTO VOLUMINOSOS

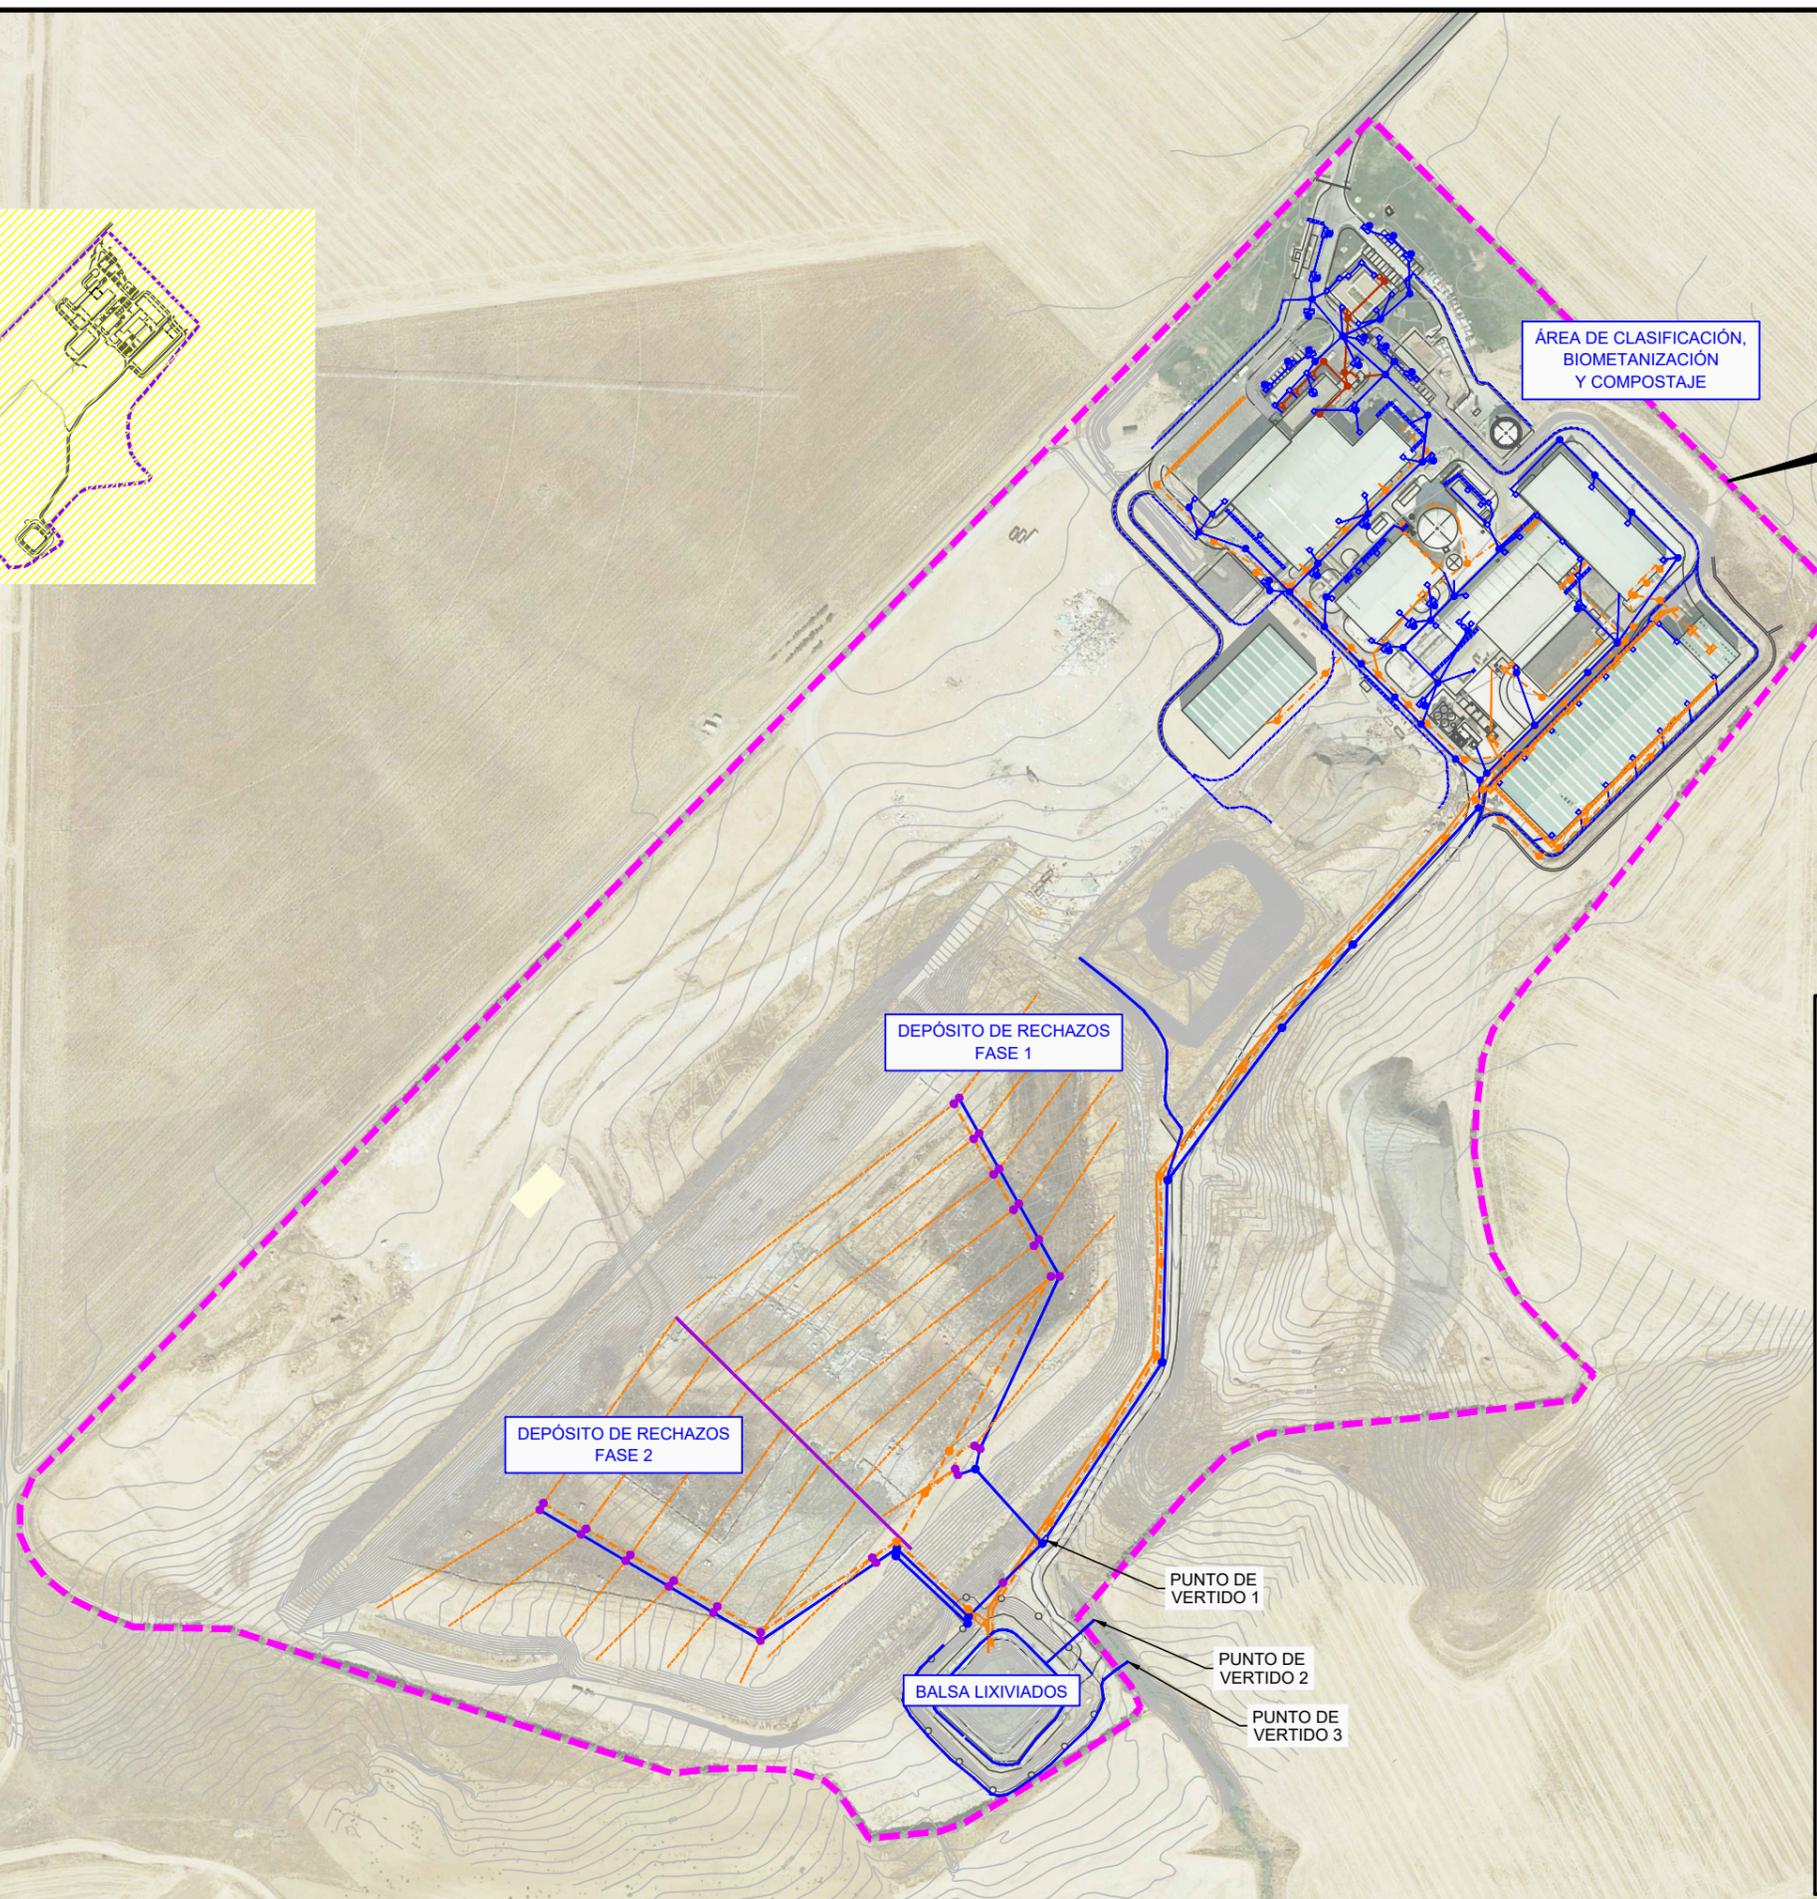

ÁREA DE CLASIFICACIÓN,  
BIOMETANIZACIÓN  
Y COMPOSTAJE

ÁMBITO DEL  
PROYECTO REGIONAL

DEPÓSITO DE RECHAZOS  
FASE 1

DEPÓSITO DE RECHAZOS  
FASE 2

BALSA LIXIVIADOS

PUNTO DE  
VERTIDO 1

PUNTO DE  
VERTIDO 2

PUNTO DE  
VERTIDO 3

**RED DE LIXIVIADOS**



- TUBERÍA PE Ø 250 mm.
- TUBERÍA IMPULSIÓN PE Ø 80 mm. PN-16
- TUBERÍA PEAD RANURADA
- POZO DE REGISTRO
- CABALLÓN DERIVACIÓN DE ESCORRENTÍAS
- ARQUETA DE CONEXIÓN

**RED DE RESIDUALES**

- TUBERÍA PVC Ø 315 mm.
- TUBERÍA IMPULSIÓN PE Ø 160 mm.
- POZO DE REGISTRO
- ARQUETA DE REGISTRO

**RED DE PLUVIALES**

- TUBERÍA ENTERRADA
- POZO DE REGISTRO
- POZO ABSORBEDERO
- CUNETTA DE HORMIGÓN
- REJILLA SUMIDERO
- SUMIDERO EN CUNETTA
- POZO CON SEPARADOR DE GRASAS

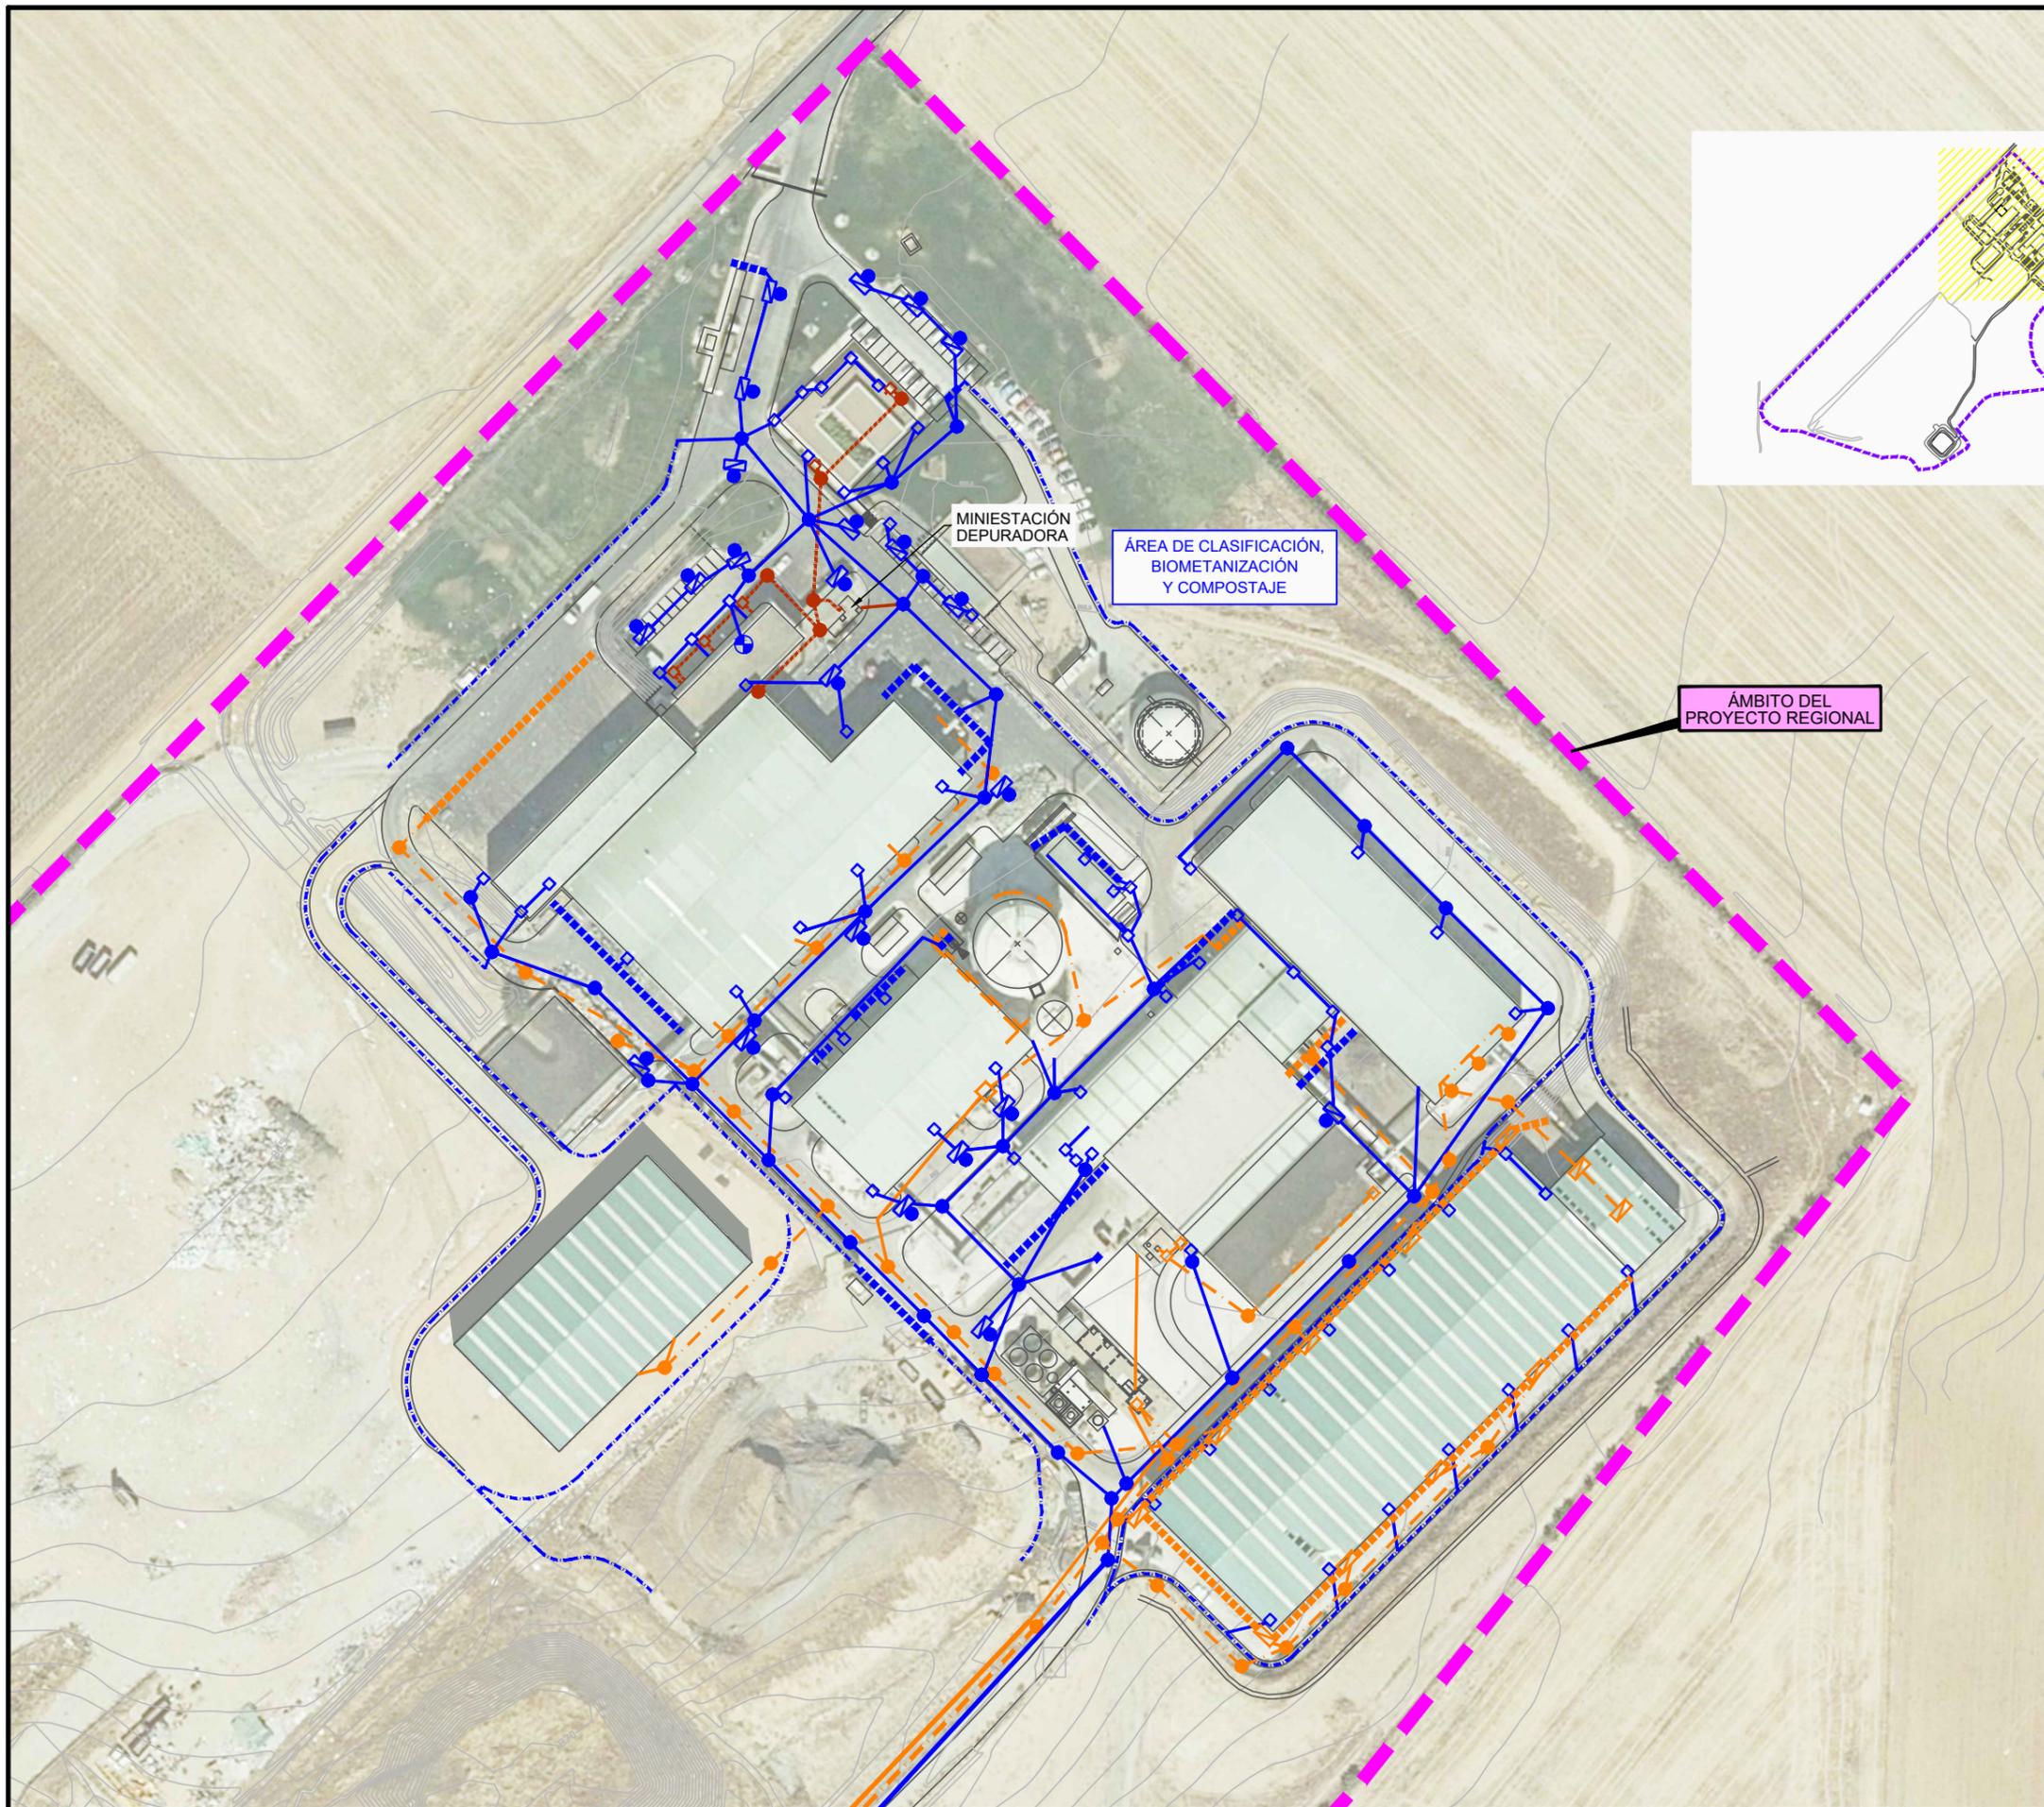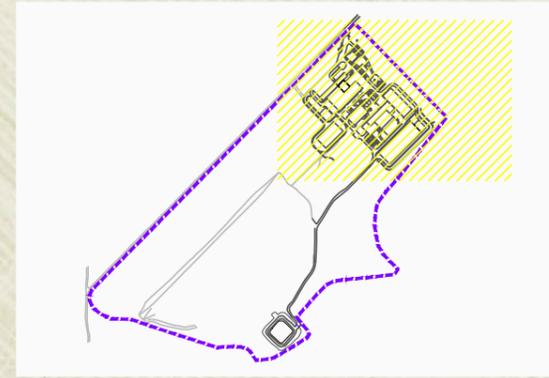

MINIESTACIÓN DEPURADORA

ÁREA DE CLASIFICACIÓN, BIOMETANIZACIÓN Y COMPOSTAJE

ÁMBITO DEL PROYECTO REGIONAL

**RED DE LIXIVIADOS**


- TUBERÍA PE Ø 250 mm.
- TUBERÍA IMPULSIÓN PE Ø 80 mm. PN-16
- POZO DE REGISTRO
- CANALETA DE RECOGIDA
- ARQUETA DE ACOMETIDA A EDIFICIOS

**RED DE RESIDUALES**


- TUBERÍA PVC Ø 315 mm.
- TUBERÍA IMPULSIÓN PE Ø 160 mm.
- POZO DE REGISTRO
- ARQUETA DE REGISTRO

**RED DE PLUVIALES**

- TUBERÍA ENTERRADA
- POZO DE REGISTRO
- POZO ABSORBEDERO
- CUNETETA DE HORMIGÓN
- REJILLA SUMIDERO
- SUMIDERO EN CUNETETA
- POZO CON SEPARADOR DE GRASAS

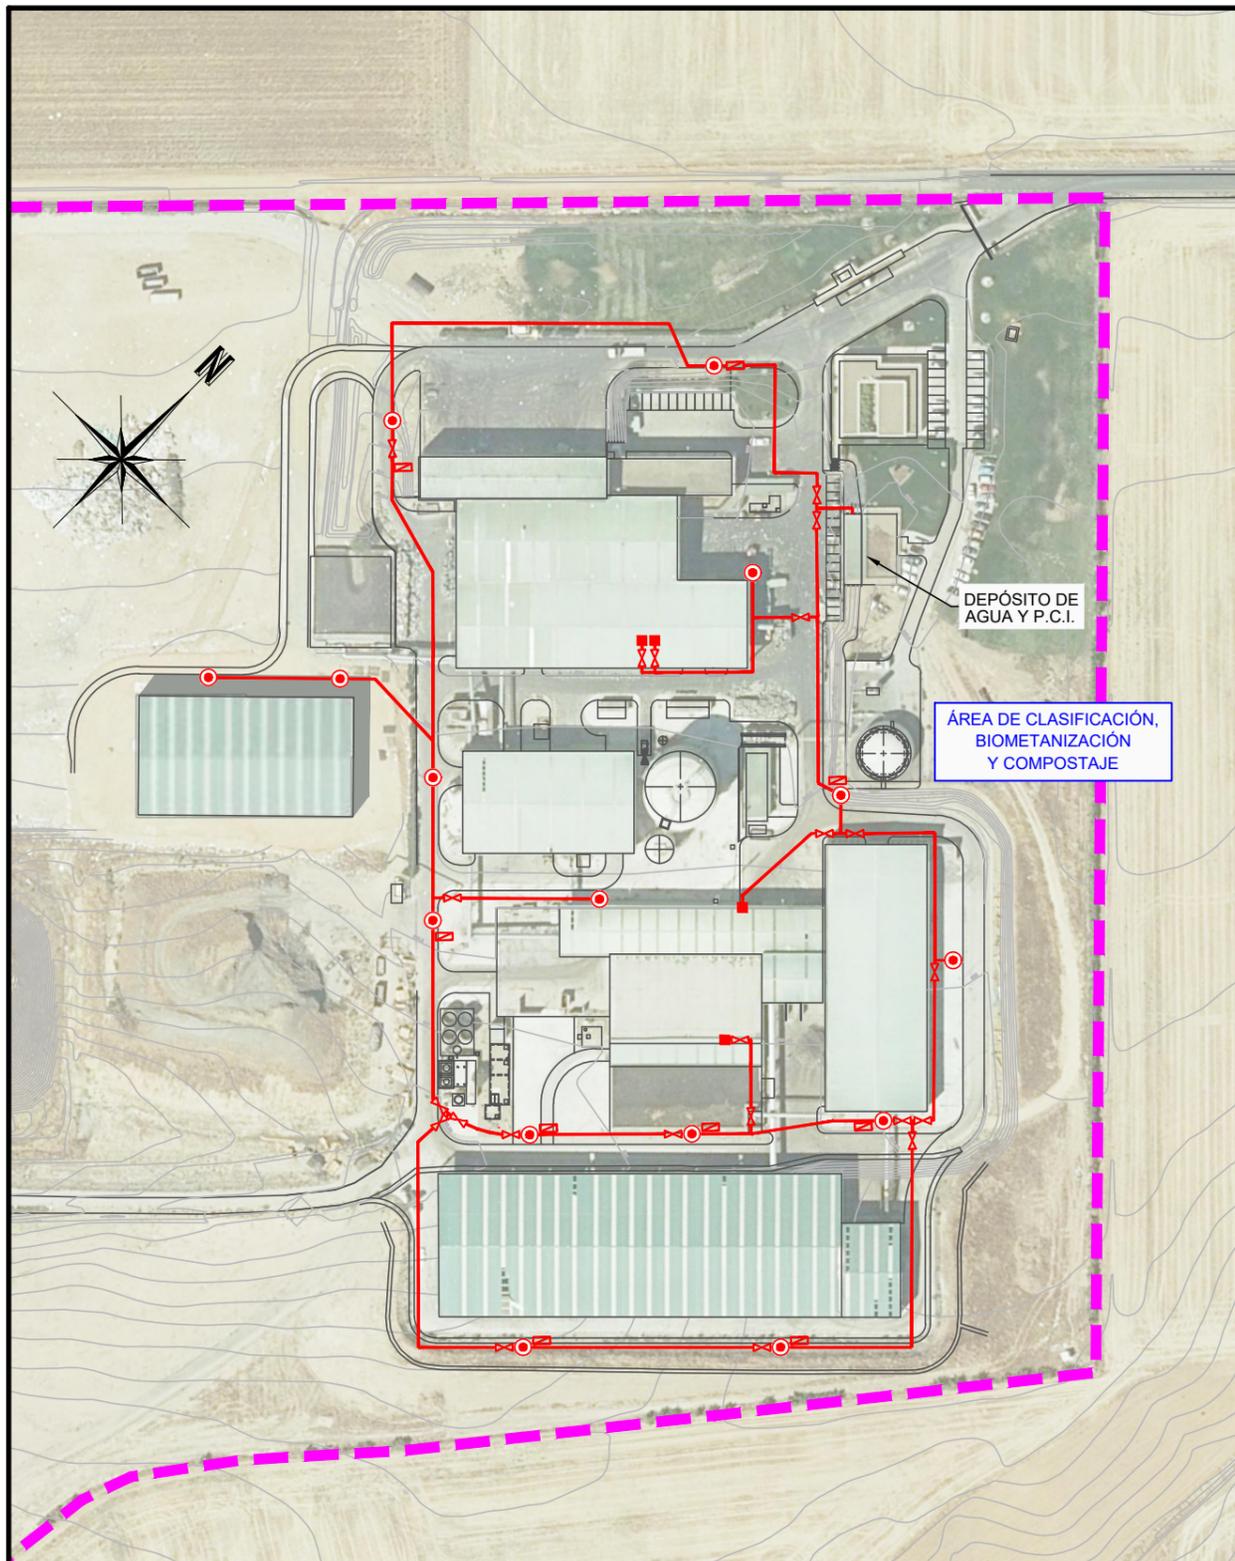


RED P.C.I.	
	TUBERÍA PE DN-200
	HIDRANTE TOMA RECTA B100+2xB70
	PUESTO DE CONTROL
	VÁLVULA DE SECCIONAMIENTO
	ARMARIO HIDRANTES

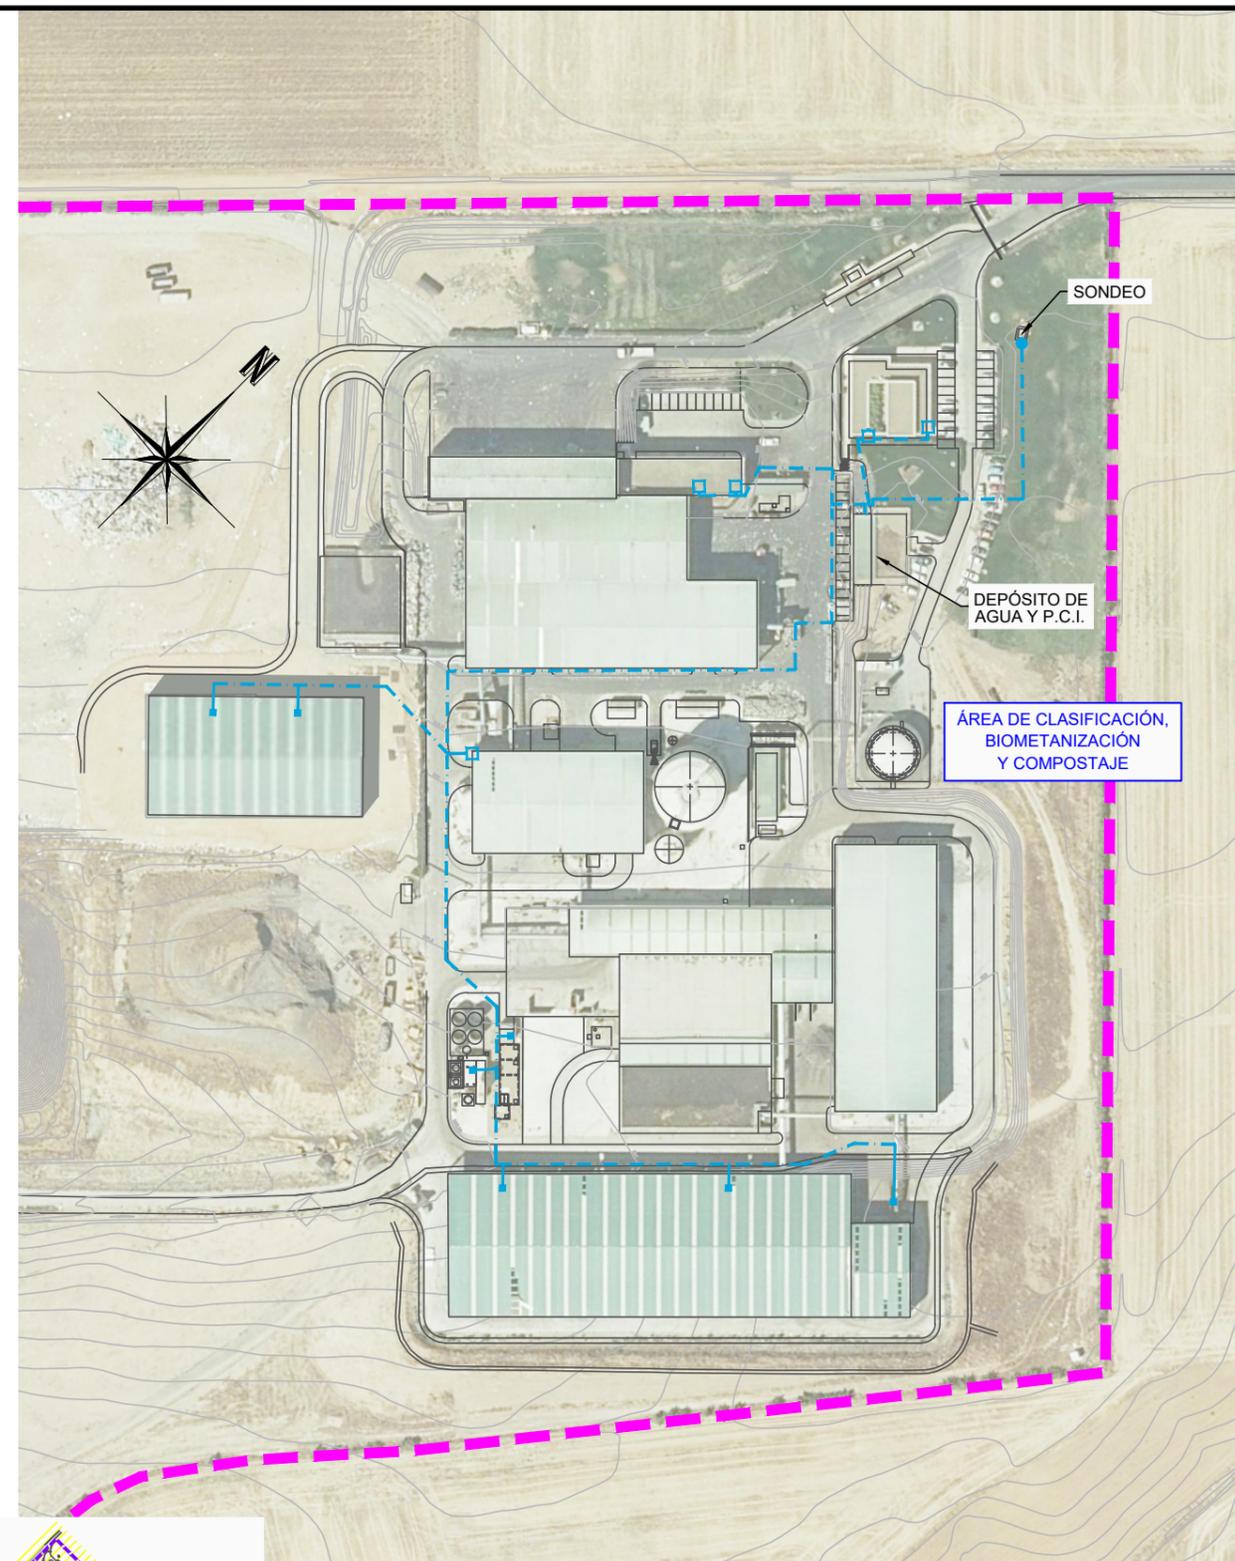


RED DE ABASTECIMIENTO	
	TUBERÍA PEAD Ø 63 mm.
	POZO
	ARQUETA DE ACOMETIDA A NAVE
	ACOMETIDA A DEPÓSITO O PLANTA DE TRATAMIENTO




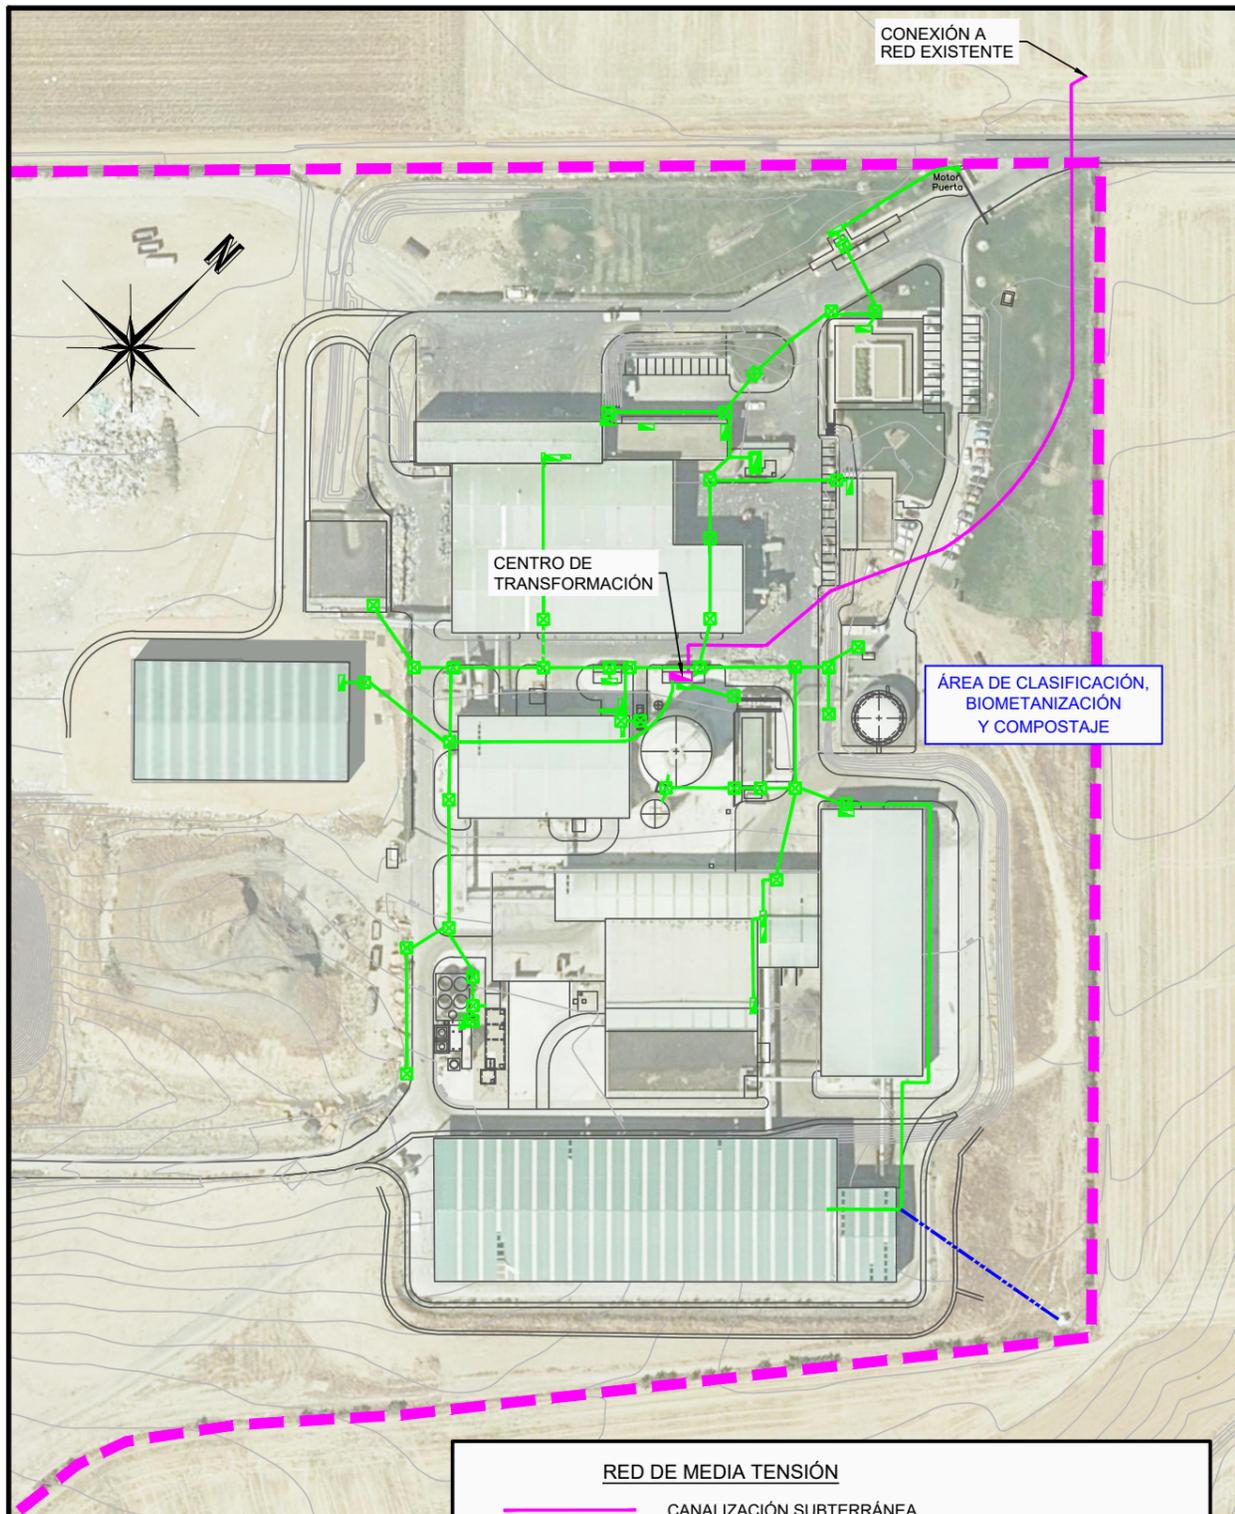


RED DE MEDIA TENSIÓN	
	CANALIZACIÓN SUBTERRÁNEA
	CENTRO DE RECEPCIÓN Y MEDIDA
RED DE BAJA TENSIÓN:	
	CANALIZACIÓN SUBTERRÁNEA B.T.
	CANALIZACIÓN SUBTERRÁNEA B.T. PARA ALUMBRADO EXTERIOR (1TØ90)
	LÍNEA AÉREA B.T.
	CENTRO DE RECEPCIÓN Y MEDIDA
	CENTRO DE DISTRIBUCIÓN B.T.
	ARQUETA REGISTRABLE S/NI MARCO Y TAPA M2-T2

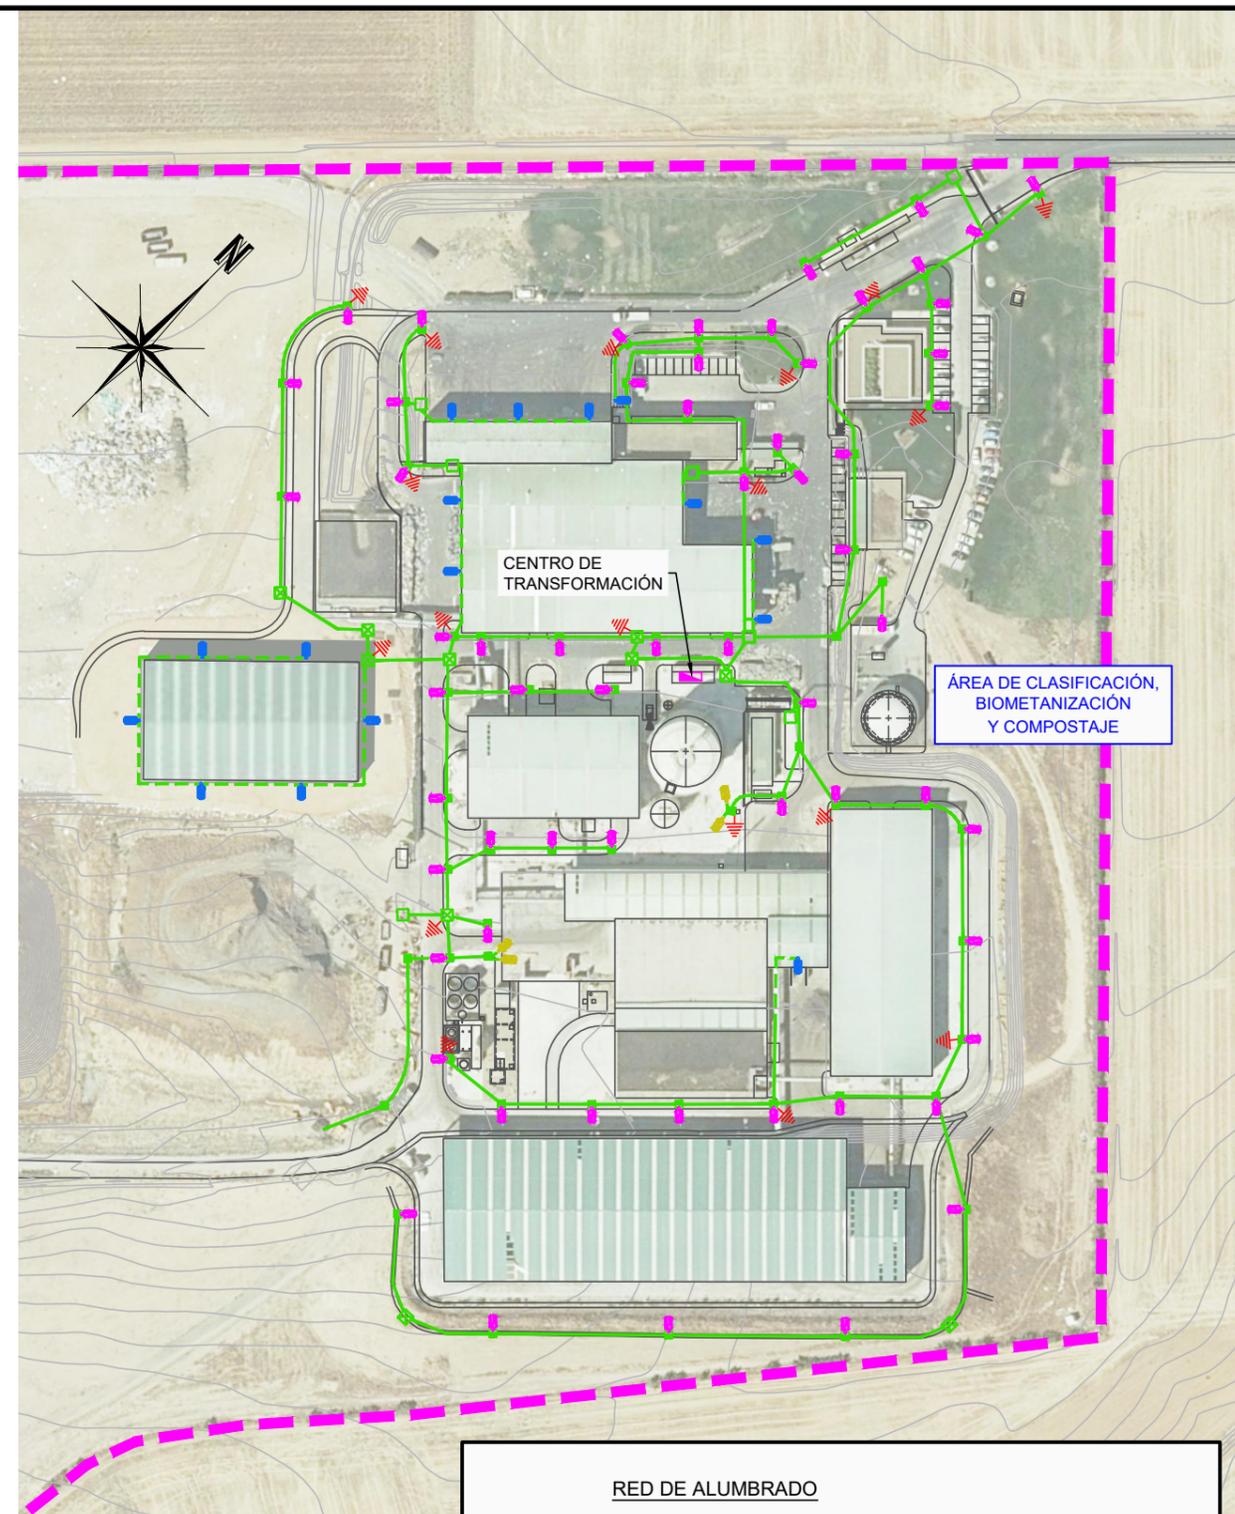

RED DE ALUMBRADO	
	CANALIZACIÓN ENTUBADA SUBTERRÁNEA
	CANALIZACIÓN POR FACHADA
	ARQUETA DE REGISTRO
	ARQUETA DE PASO SUBTERRÁNEO-AÉREO
	ARQUETA PARA CRUCE DE CALZADA
	PUNTO DE LUZ SOBRE COLUMNA h= 10 m. CON LUMINARIA LED. INCLUSO ARQUETA
	PUNTO DE LUZ SOBRE COLUMNA h= 12 m. CON 2 PROYECTORES 400W VSAP. INCLUSO ARQUETA
	PUNTO DE LUZ SOBRE BRAZO MURAL CON LUMINARIA LED
	TOMA DE TIERRA

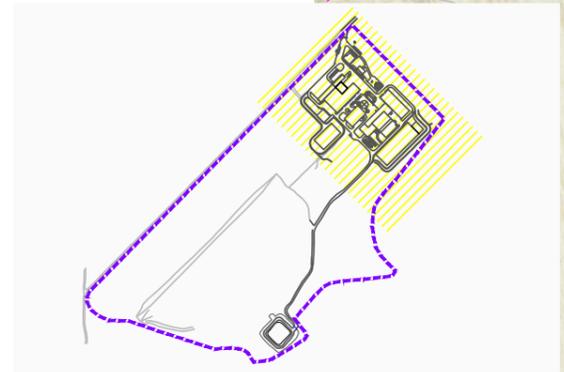

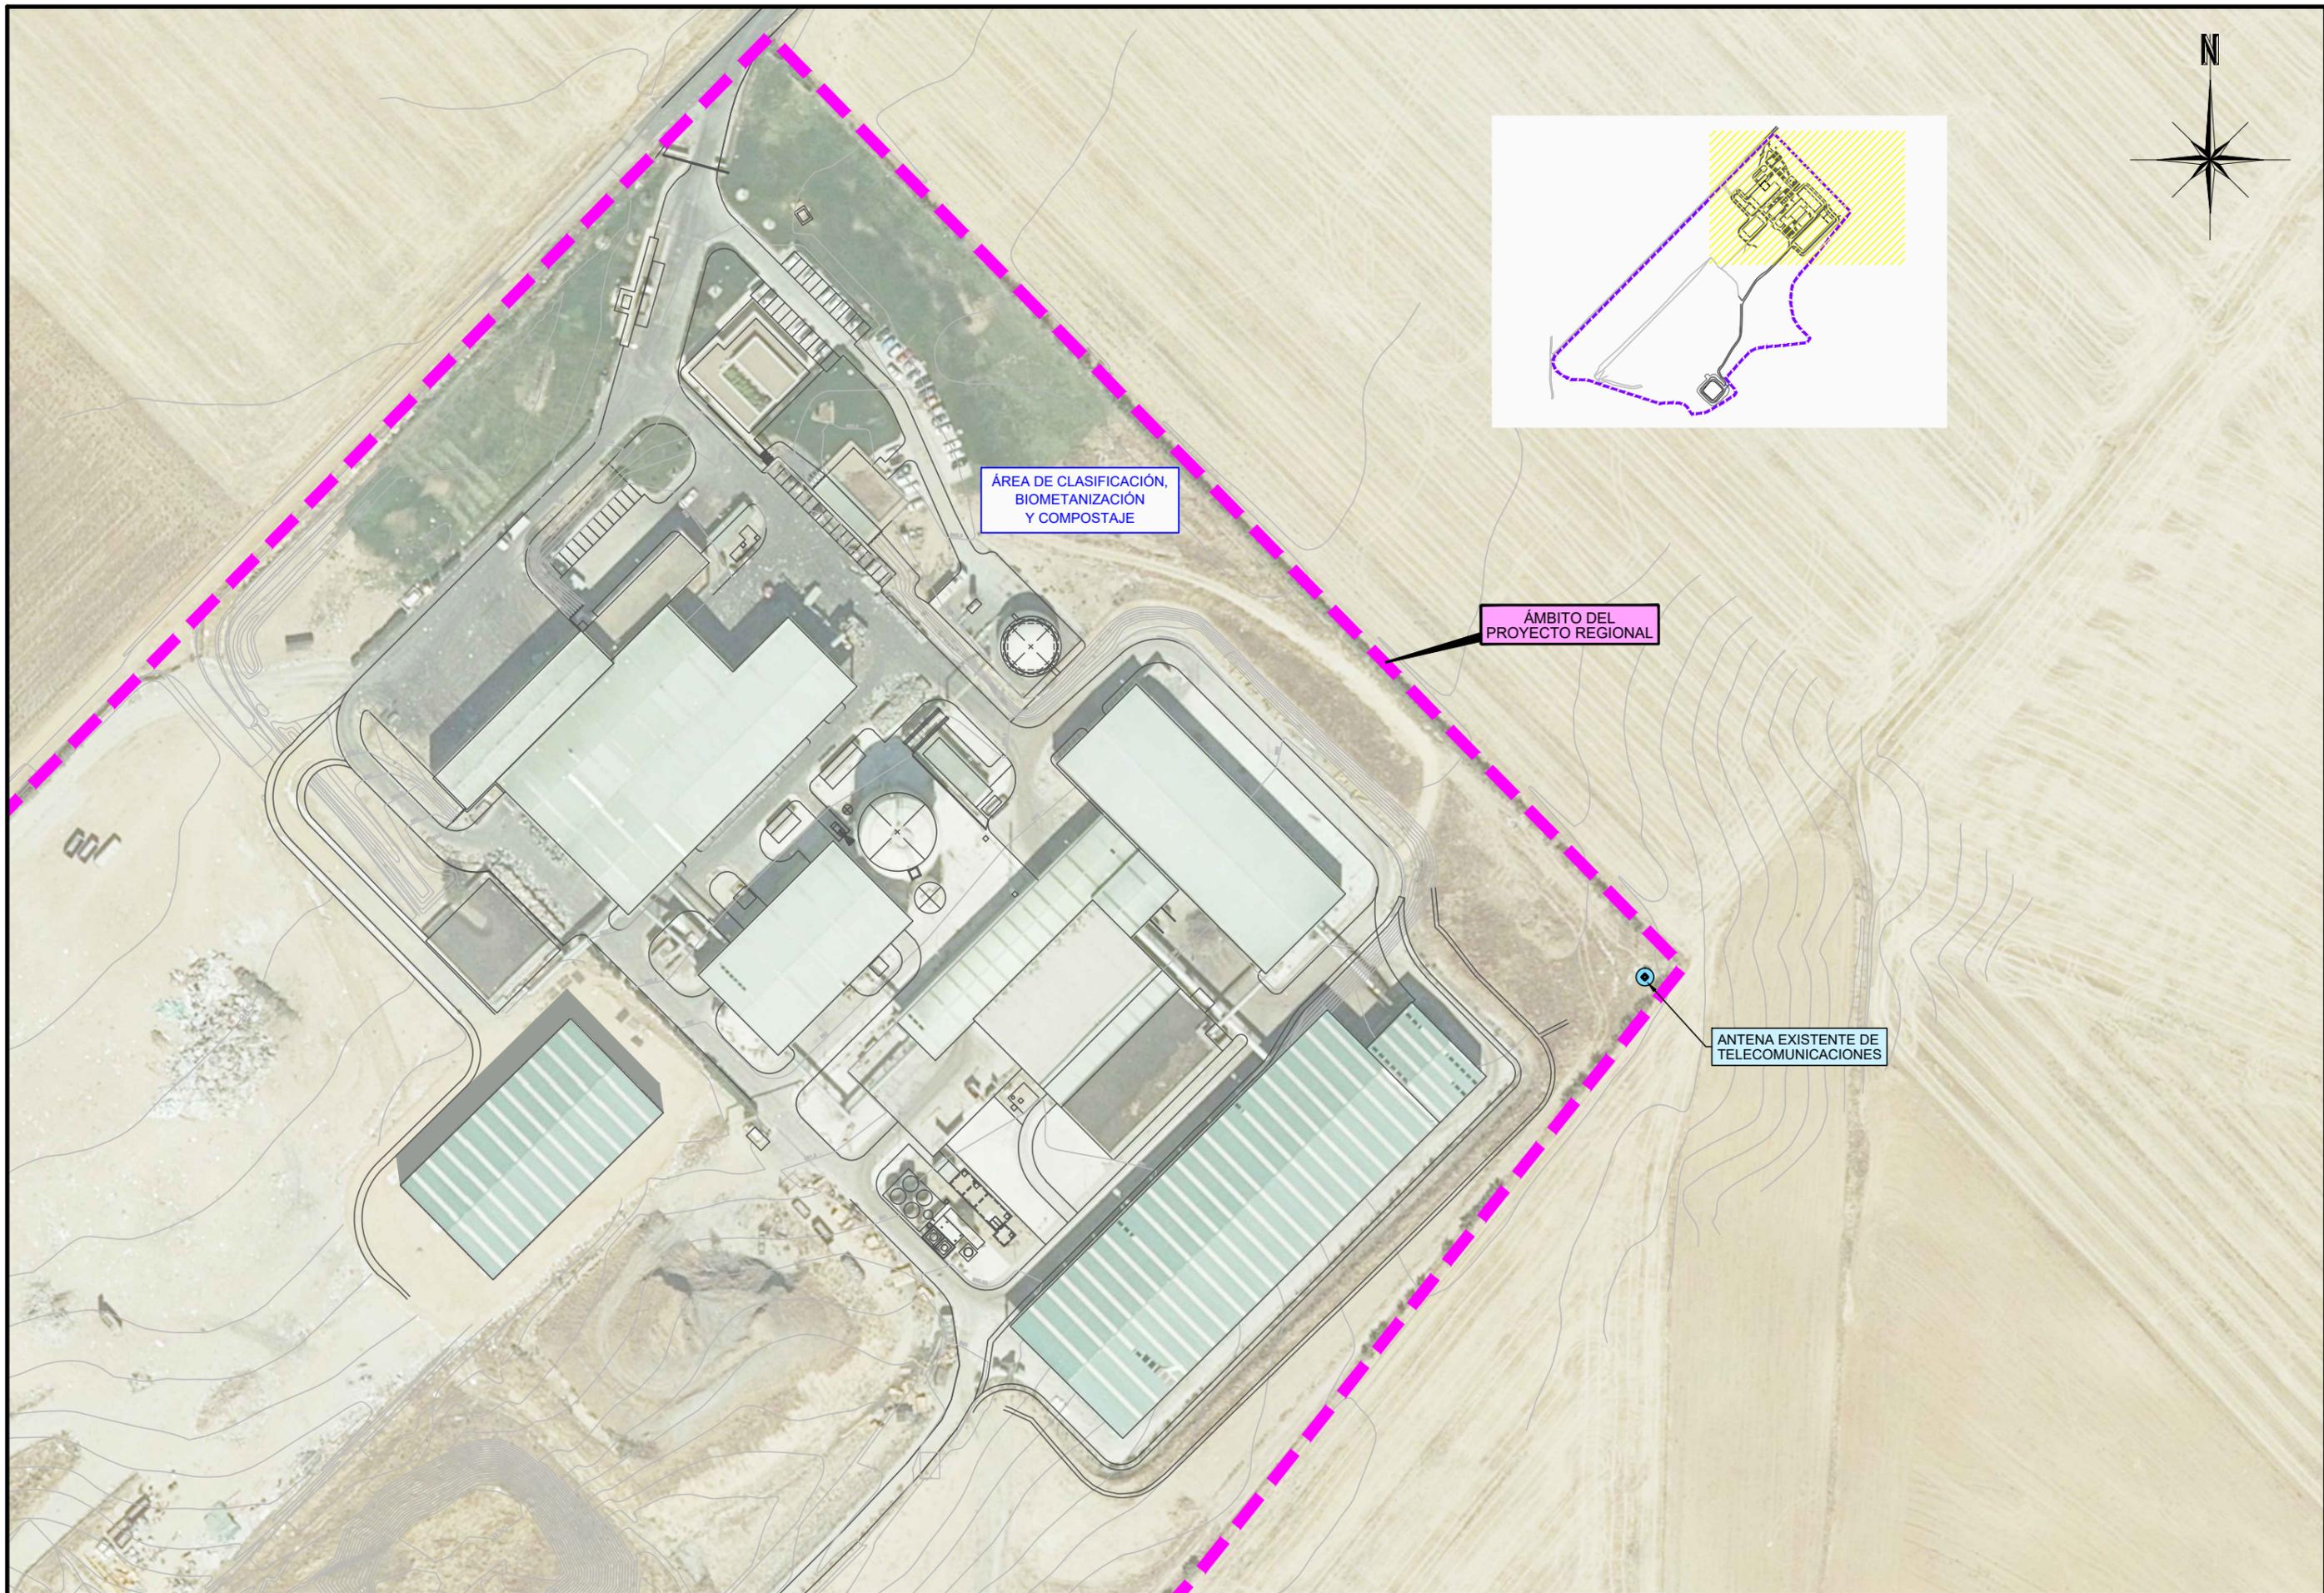

ÁREA DE CLASIFICACIÓN,  
BIOMETANIZACIÓN  
Y COMPOSTAJE

ÁMBITO DEL  
PROYECTO REGIONAL

ANTENA EXISTENTE DE  
TELECOMUNICACIONES

