

ORDENACIÓN

Áreas de Singular Valor Ecológico y Paisajes Valiosos

- Áreas de Singular Valor Ecológico (ASVEs)
- Paisajes Valiosos (PVs)
- Paisajes Valiosos en Suelo Urbanizable

Lugares de Interés Natural

- De Interés Geológico y Geomorfológico
- De Interés Hidrológico
- De Interés Paisajístico
- De Interés Botánico
- Lugares de Interés Natural

Espacios naturales protegidos

- Ámbito PORN Sierra de Guadarrama
- LIC
- ZEPA

INFORMACIÓN

Usos Urbanos

- Núcleo urbano tradicional
- Tejido residencial mixto
- Agrupaciones aisladas de viv. unifamiliar
- Industria
- Grandes equipamientos
- Naves y granjas aisladas
- Elementos monumentales singulares

Planeamiento

- Suelo Urbano
- Suelo Urbanizable

Red de Carreteras

- Autopistas
- Nacionales
- Regional básica
- Reg. Complementaria Itinerarios Preferentes (IP)
- Reg. Complementaria Tramos Locales (TL)
- Provincial
- Caminos
- Enlaces
- Otros

Ferrocarril


- Alta Velocidad
- FF.CC.
- Vía sin uso
- Túnel
- Viaducto
- Vía

Hidrografía


- Embalses
- Ríos

Ámbito de las DOTSE

- Ámbito de las DOTSE
- Límites municipales

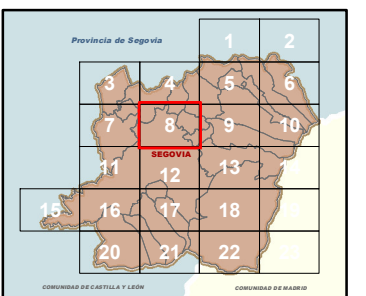

Escala: 1:25.000

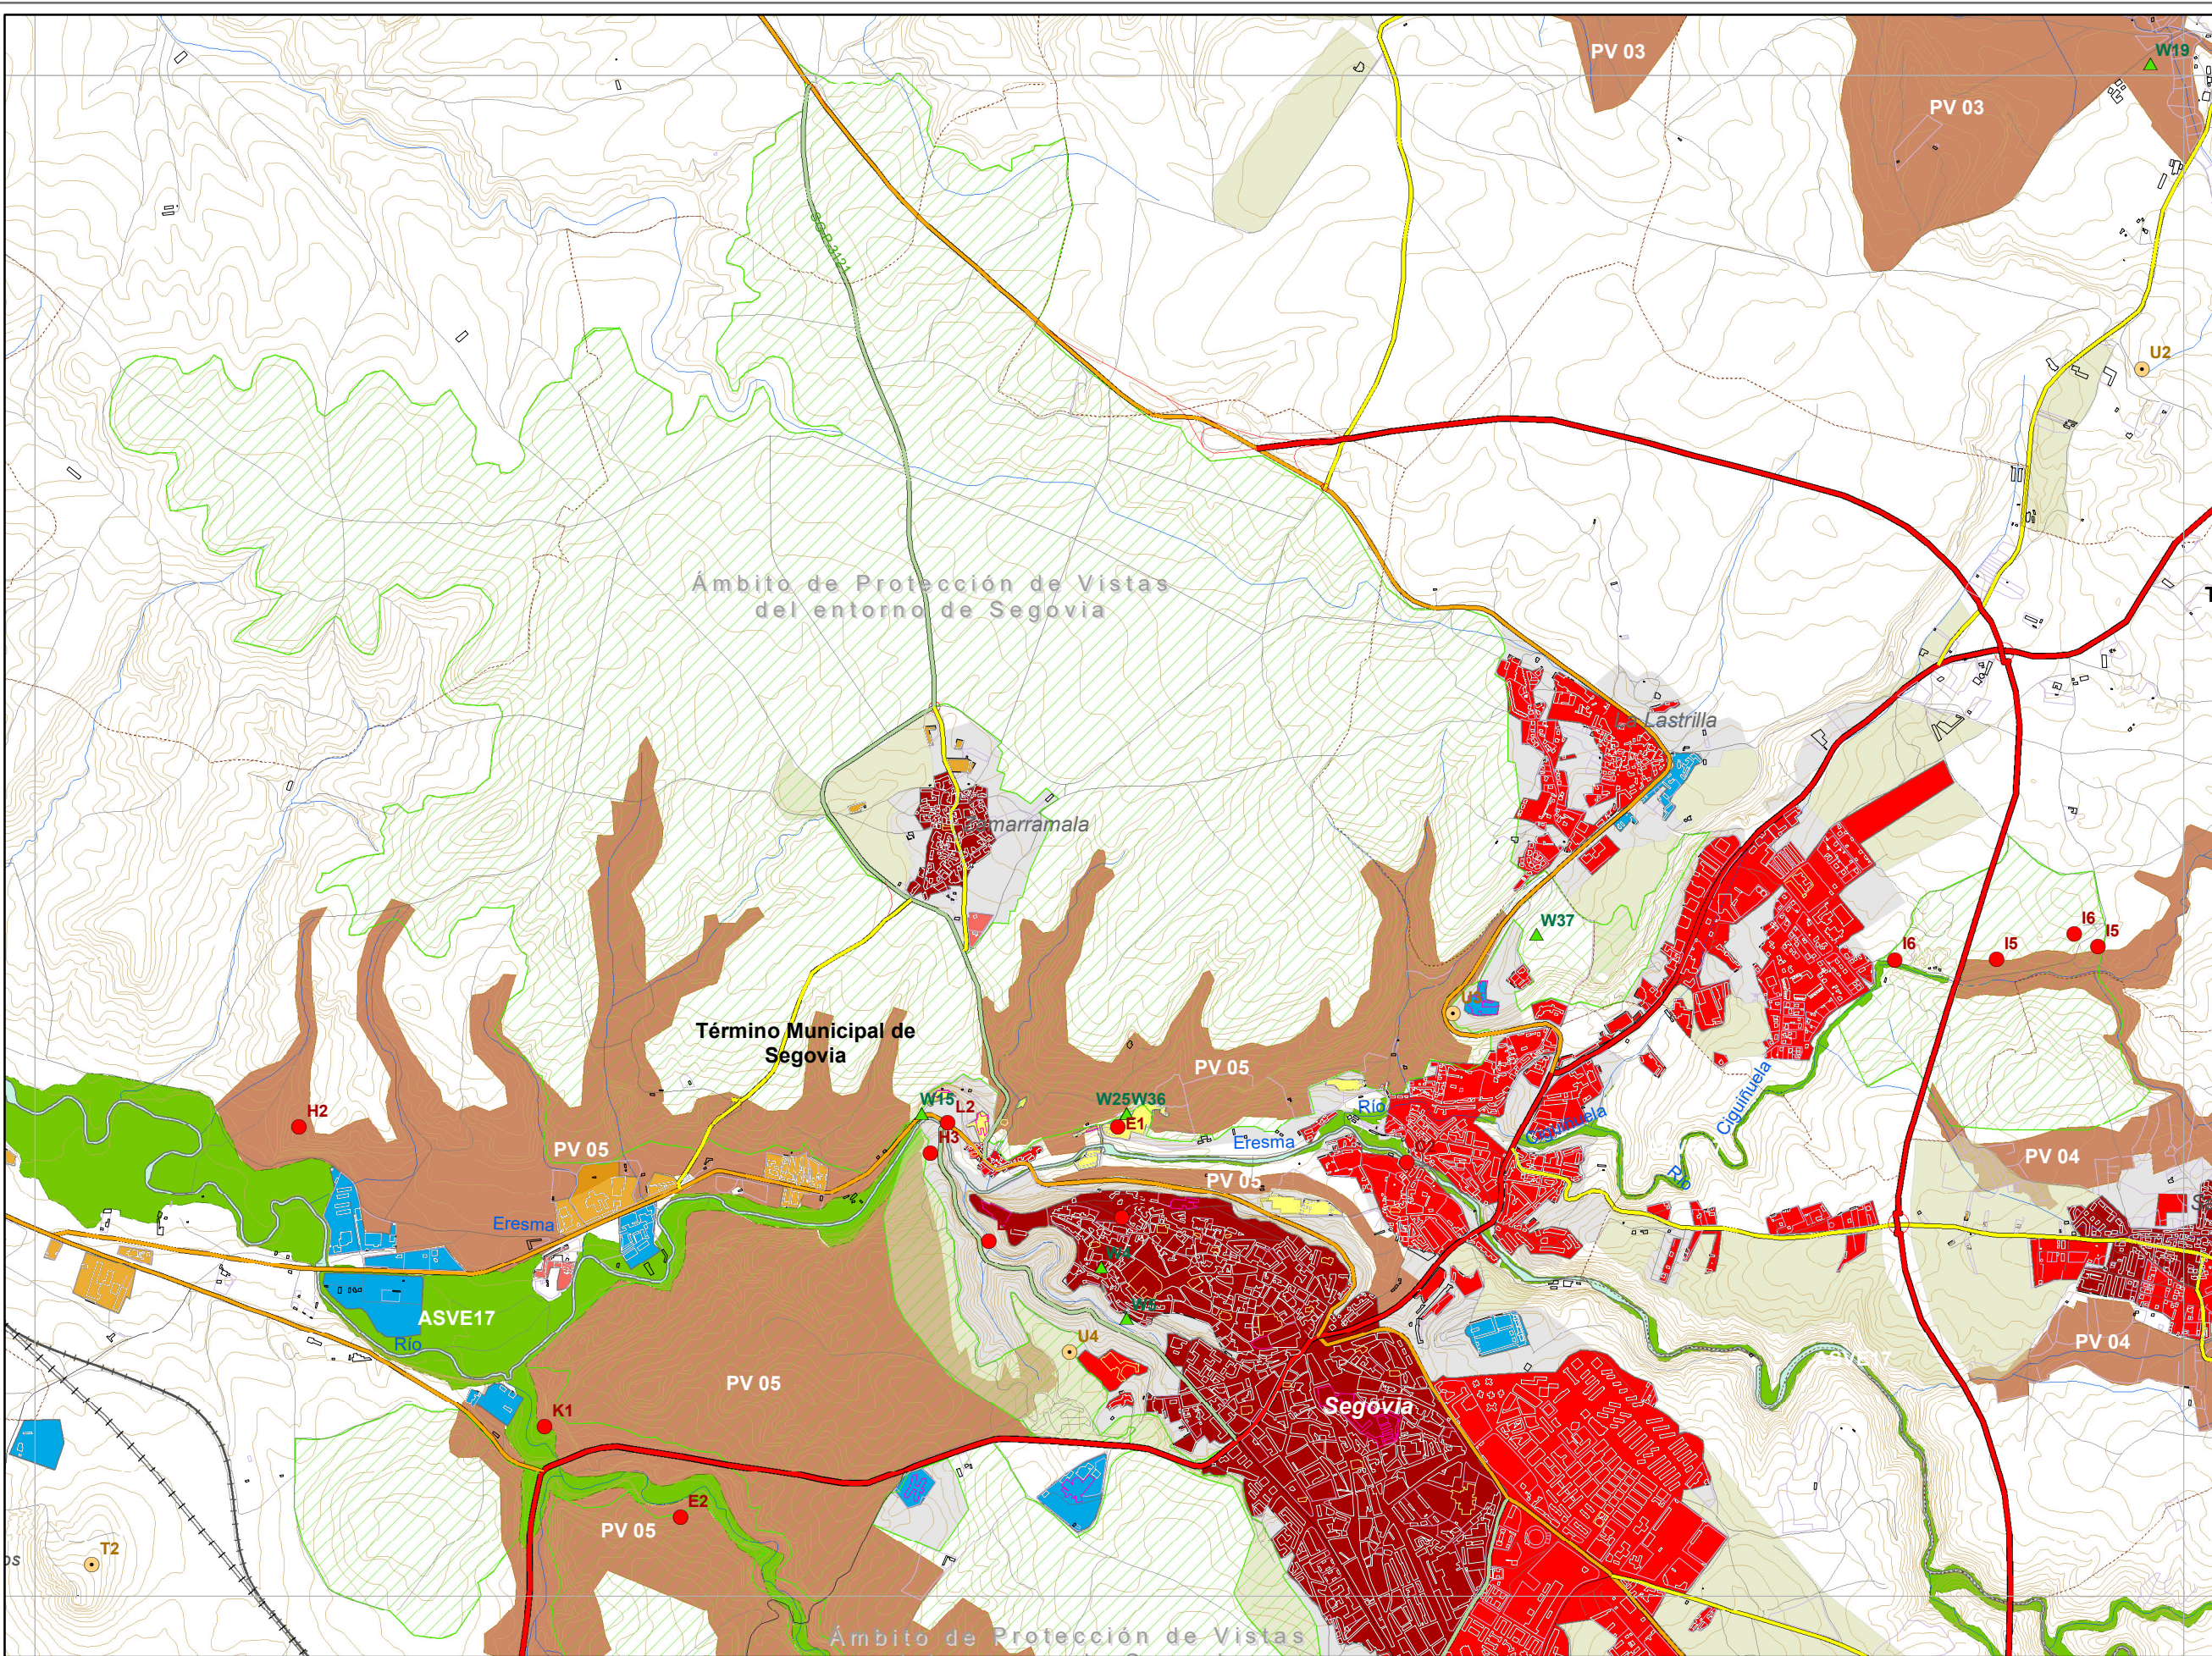

PROTECCIÓN DE ESPACIOS, PAISAJES Y LUGARES

DIRECTRICES DE ORDENACIÓN DE ÁMBITO SUBREGIONAL DE SEGOVIA Y ENTORNO

PO 01 B
DOCUMENTO DE APROBACIÓN
MODIFICACIÓN DE LAS DIRECTRICES DE ORDENACIÓN DE ÁMBITO SUBREGIONAL DE SEGOVIA Y ENTORNO (DOTSE)
en el ámbito del Plan Regional para la ampliación del Complejo asistencial y educativo de Segovia
PLANIZA
Equipo redactor: PLANZA SLP



SERIE B
PROTECCIÓN DE ESPACIOS, PAISAJES Y LUGARES
Hoja 12