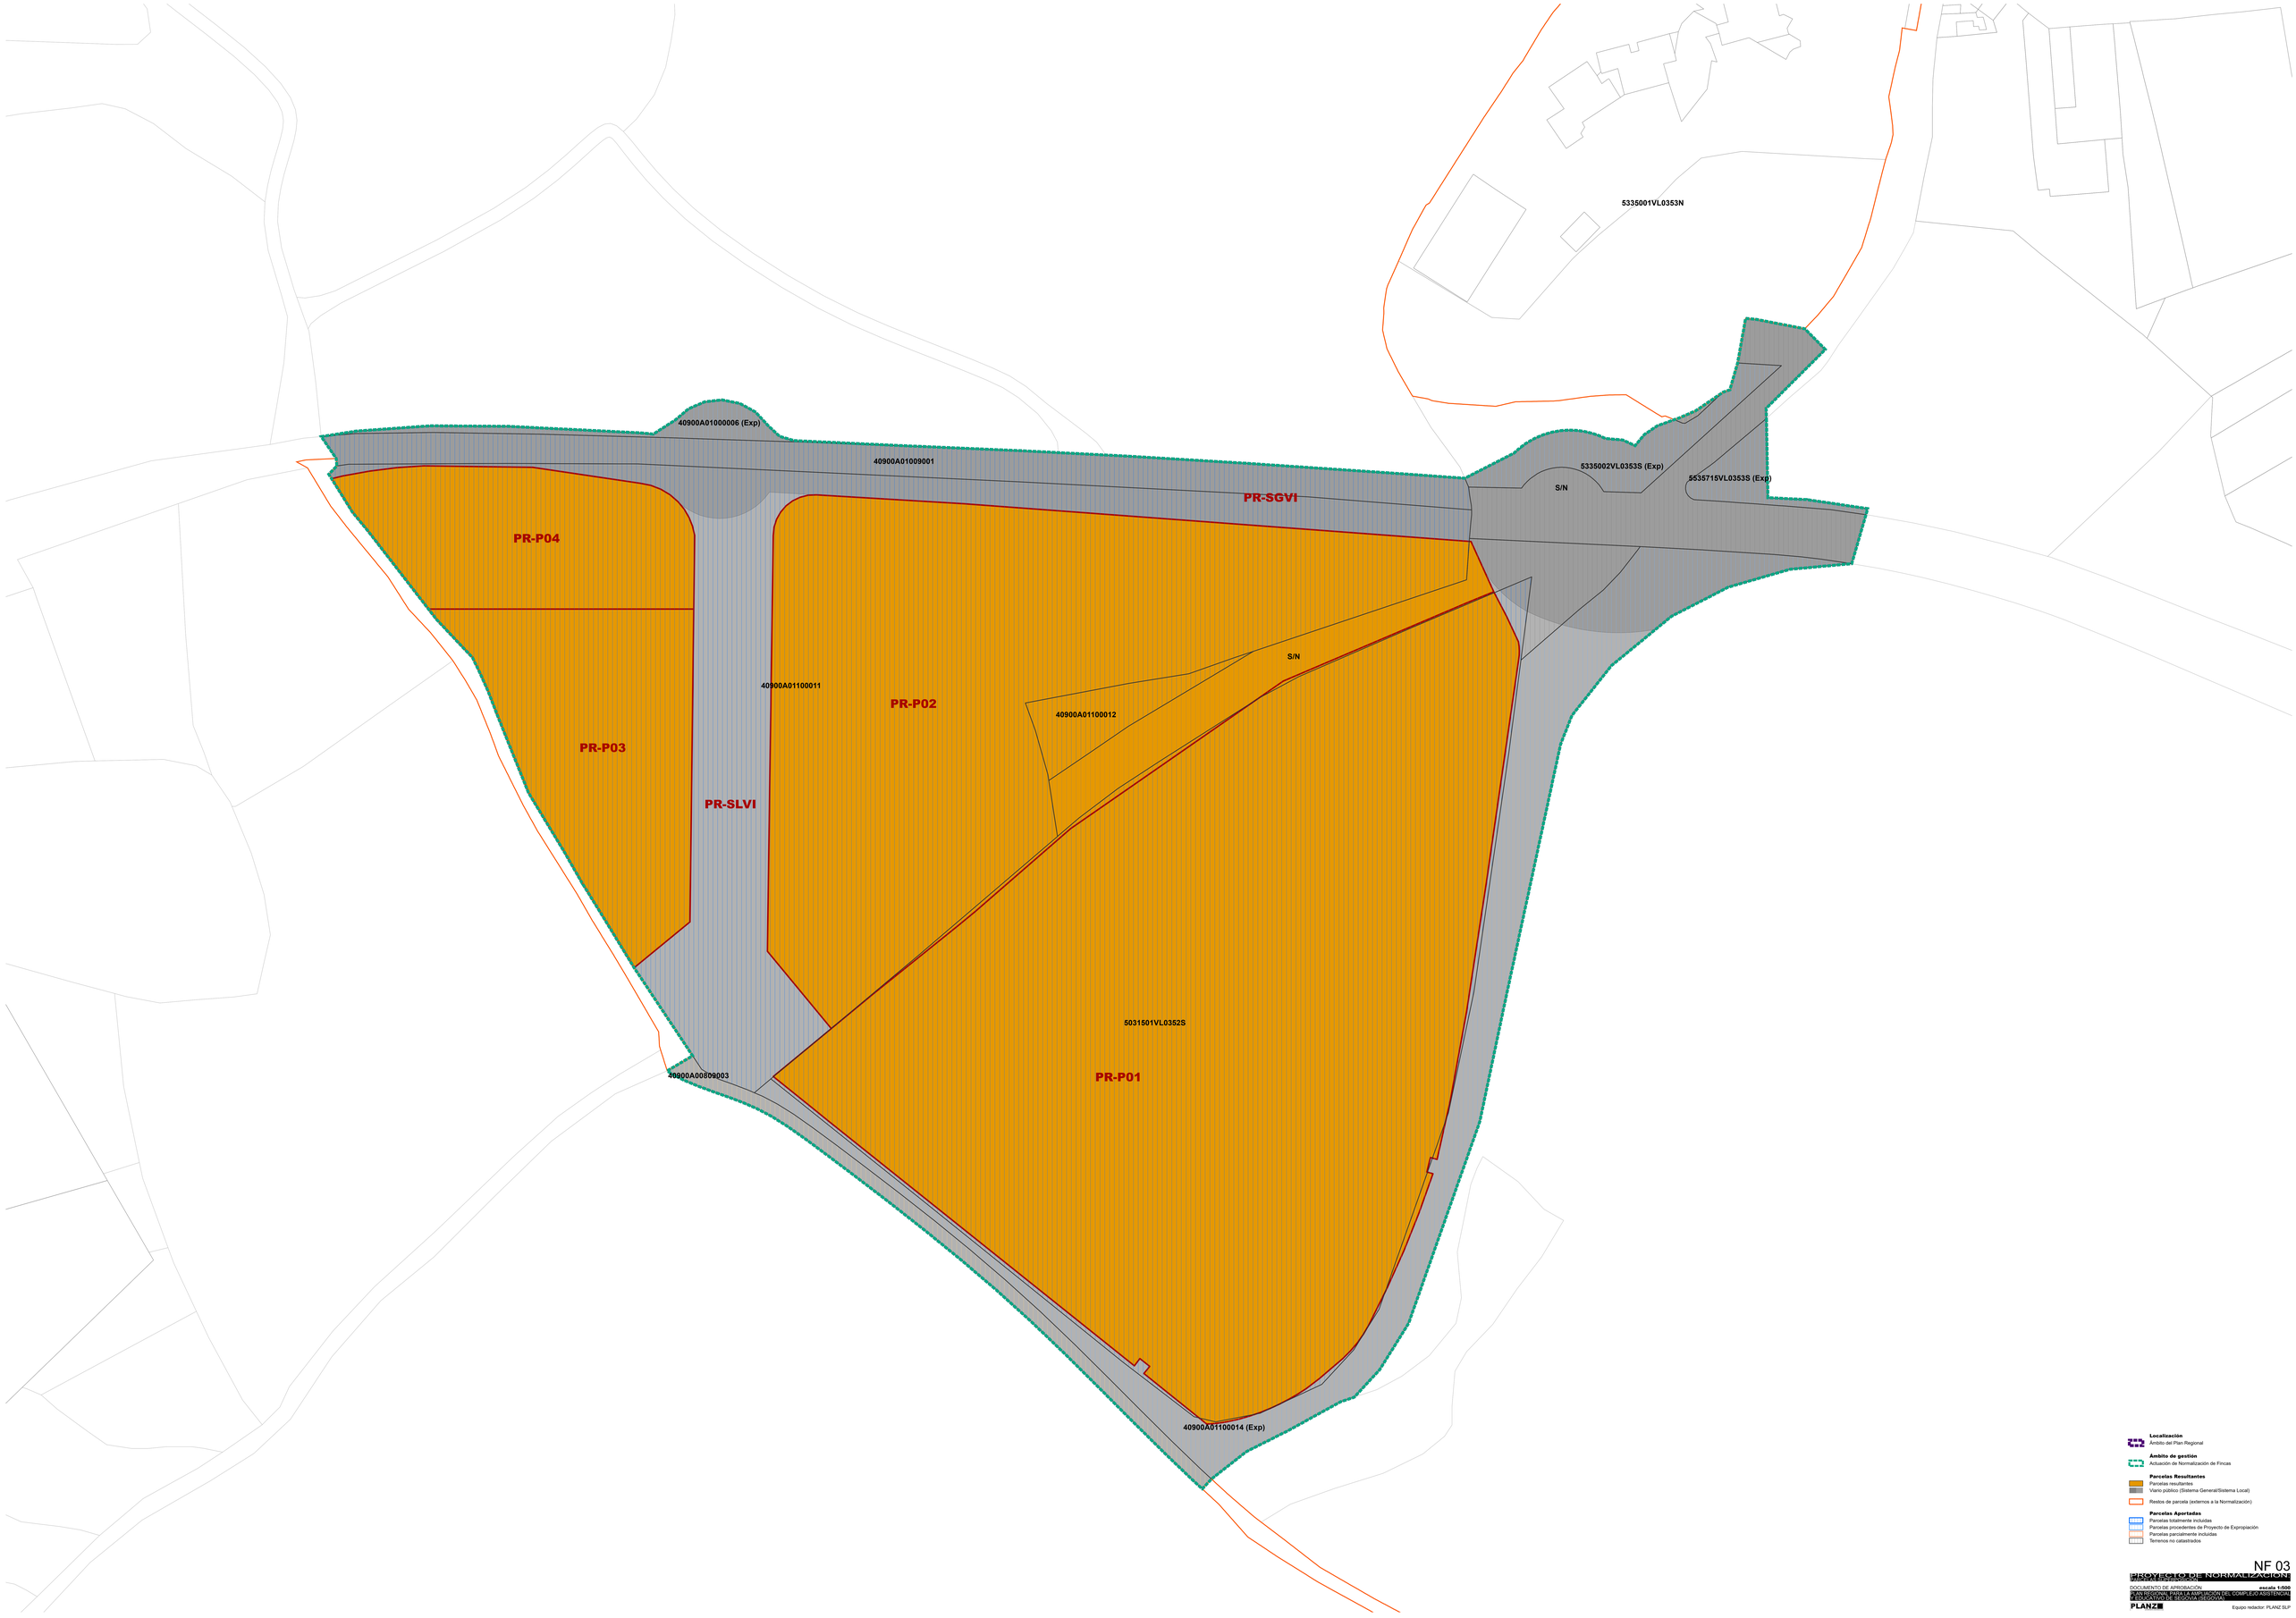
53350001VL0353N
40900A01000006 (Exp)
40900A01009001
PR-SGVI
5335002VL0353S (Exp)
S/N
5535715VL0353S (Exp)
PR-P04
S/N
40900A01100011
PR-P02
40900A01100012
PR-P03
PR-SLVI
5031501VL0352S
40900A00809003
PR-P01
40900A01100014 (Exp)
Localización
Ámbito del Plan Regional
Ámbito de gestión
Actuación de Normalización de Fincas
Parcelas Resultantes
Parcelas resultantes
Viario público (Sistema General/Sistema Local)
Restos de parcela (externos a la Normalización)
Parcelas Aportadas
Parcelas totalmente incluidas
Parcelas procedentes de Proyecto de Expropiación
Parcelas parcialmente incluidas
Terrenos no catastrados
NF 03
PROYECTO DE NORMALIZACIÓN
DOCUMENTO DE APROBACIÓN
escala 1:500
NORMALIZACIÓN DE LA ACTUACIÓN DEL COMPLEJO ASISTENCIAL Y DEPORTIVO DE SEGOVIA (SEGOVIA)
PLANZ
Equipo redactor: PLANZ SCP