


DOTSE

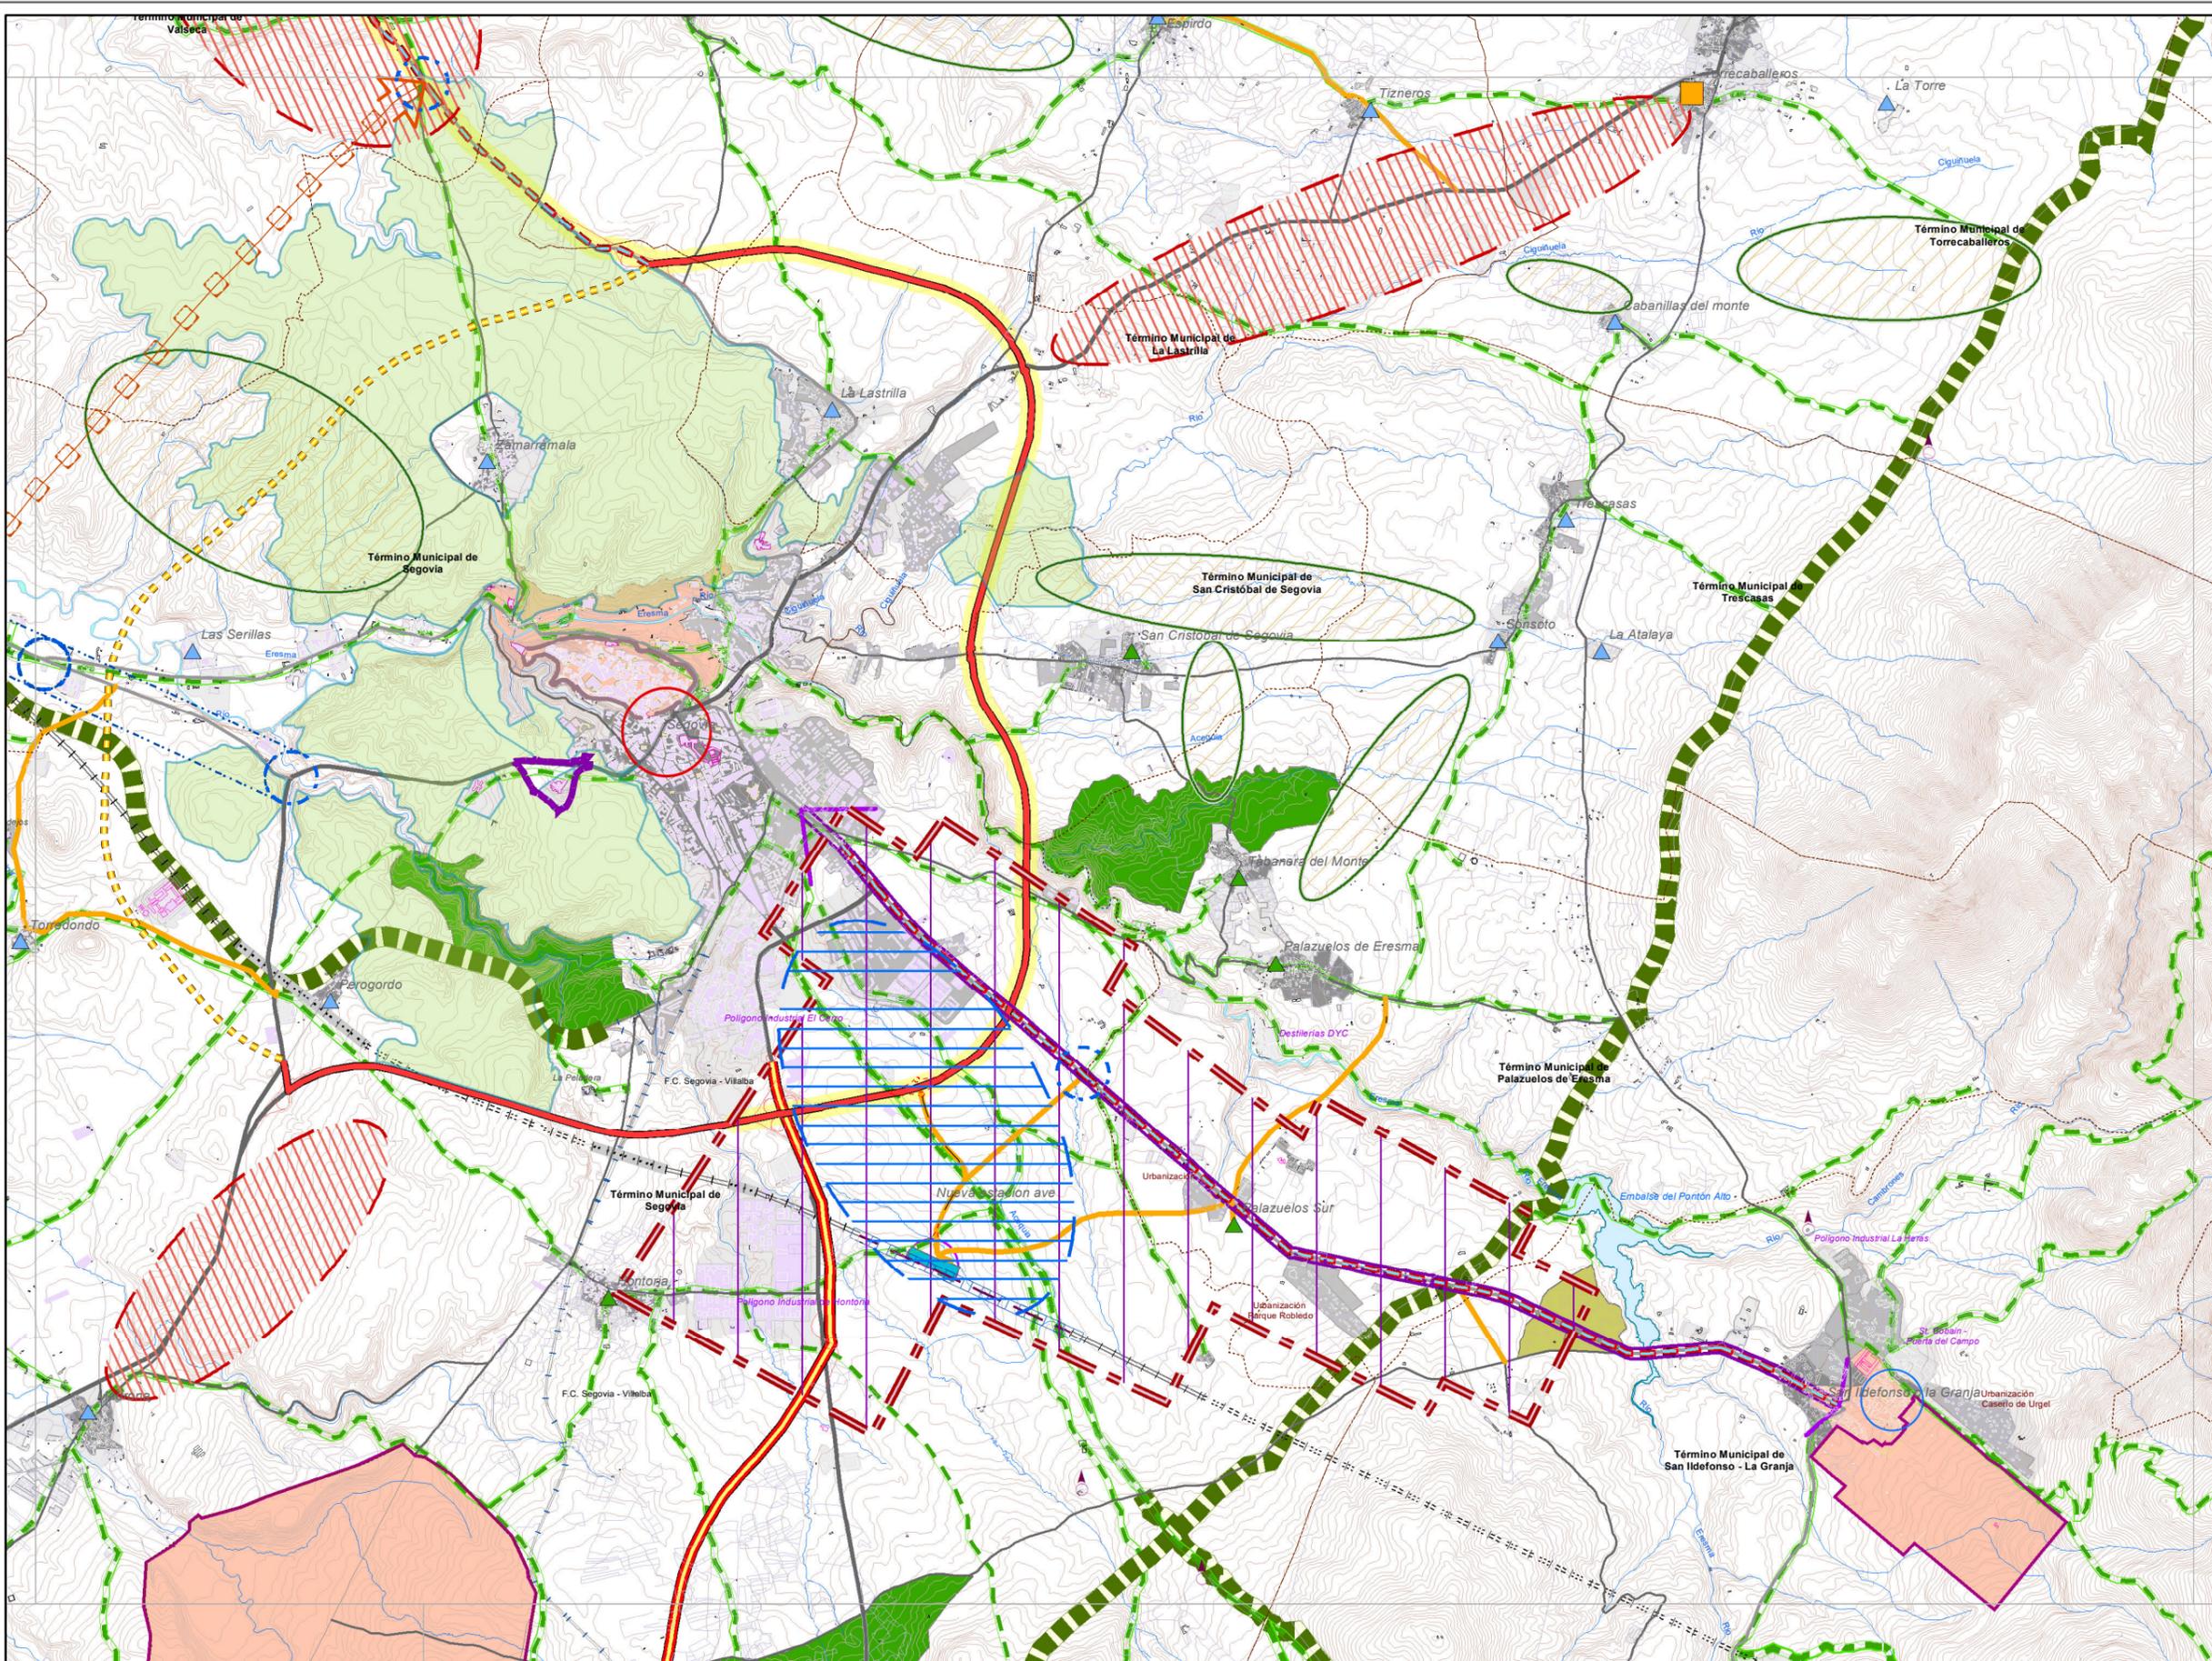

- 1. Sistema de Centros Urbanos**
- Centro urbano principal con rango regional
 - Centro urbano complementario con rango subregional
 - Centro Rural
 - Subcentro de servicios
 - ▲ Centro rural rango 1
 - ▲ Centro rural rango 2
 - Lugares histórico-artísticos de relieve
 - Lugares históricos
 - Recintos históricos
 - Muralla de Segovia

- 2. Sistema de Corredores Verdes y Parques Comarcales**
- Red de Corredores Verdes
 - Cañada de La Vera de la Sierra
 - Vía Verde del Eresma
 - Calzada Romana
 - Mallado de Corredores Verdes
 - Parques
 - Áreas de esparcimiento
 - ▲ Áreas de servicio y acceso a los sistemas de ocio
 - Recuperación de Paisajes Vallosos
 - Áreas de protección de vistas

- 3. Corredor Segovia - La Granja**
- Fomento de Actividades Económicas
 - Corredor Segovia - La Granja
 - Gran Eje vial del Corredor CL-601

- 4. Nueva Estación AVE:**
- Área Potencial de Nueva Centralidad


- 5. Área de Desarrollo Urbano Preferente**
- Área de Desarrollo

- 6. Acciones de Infraestructuras de Transporte con Impacto Territorial**
- Nuevo trazado NAFNNO
- Túnel
 - Futura estación
 - Viaducto
 - Vías en superficie
- Uso de los trazados ferroviarios
- F.C. Seg. - Villalba
 - F.C. Vía estrecha Cercedilla - Cotos
- Nuevas carreteras y refuerzos
- Mejora de la CL-601: futuro desdoblamiento de conexión Valladolid - Segovia - La Granja
 - Futura autovía
 - Enlaces, mejoras y refuerzos del viario
 - Corredor Otero - Valverde - Valseca
 - Mejora de conexiones
 - Enlace Oeste de conexión viaria
 - Cierre Norte y Oeste de la SG-20

- Hidrografía**
- Ríos
 - Embalses

- Red de Carreteras**
- Nacionales
 - Regional básica
 - Reg. Complementaria
 - Provincial
 - Sin clasificar
 - Caminos y otros

- Ámbito de las DOTSE
- Límites municipales

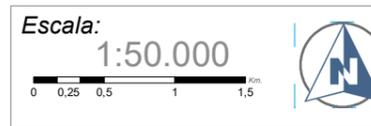

ESTRATEGIAS DE DESARROLLO TERRITORIAL
 DIRECTRICES DE ORDENACIÓN DE ÁMBITO SUBREGIONAL DE SEGOVIA Y ENTORNO
 HOJA CON LOS CAMBIOS INTRODUCIDOS POR LA MODIFICACIÓN DE LAS DIRECTRICES DE ORDENACIÓN DE ÁMBITO SUBREGIONAL DE SEGOVIA Y ENTORNO (DOTSE)
 en el ámbito del Plan Regional para la ampliación del Complejo asistencial y educativo de Segovia

AMBITO PR

PI 02.1
 PLAN DE ORDENACIÓN TERRITORIAL PARA LA AMPLIACIÓN DEL COMPLEJO ASISTENCIAL Y EDUCATIVO DE SEGOVIA (SEGOVIA)
 DOCUMENTO DE APROBACIÓN
 PLAN REGIONAL PARA LA AMPLIACIÓN DEL COMPLEJO ASISTENCIAL Y EDUCATIVO DE SEGOVIA (SEGOVIA)
 PLANZ
 Equipo redactor: PLANZ SLP



SERIE A
 ESTRATEGIAS DE
 DESARROLLO TERRITORIAL

Hoja 4