

## ORDENACIÓN

### Áreas de Singular Valor Ecológico y Paisajes Valiosos

- Áreas de Singular Valor Ecológico (ASVEs)
- Paisajes Valiosos (PVs)
- Paisajes Valiosos en Suelo Urbanizable

### Lugares de Interés Natural

- De Interés Geológico y Geomorfológico
- De Interés Hidrológico
- De Interés Paisajístico
- De Interés Botánico
- Lugares de Interés Natural

### Espacios naturales protegidos

- Ámbito PORN Sierra de Guadarrama
- LIC
- ZEPA

## INFORMACIÓN

### Usos Urbanos

- Núcleo urbano tradicional
- Tejido residencial mixto
- Agrupaciones aisladas de viv. unifamiliar
- Industria
- Grandes equipamientos
- Naves y granjas aisladas
- Elementos monumentales singulares

### Planeamiento

- Suelo Urbano
- Suelo Urbanizable

### Red de Carreteras

- Autopistas
- Nacionales
- Regional básica
- Reg. Complementaria Itinerarios Preferentes (IP)
- Reg. Complementaria Tramos Locales (TL)
- Provincial
- Caminos
- Enlaces
- Otros

### Ferrocarril


- Alta Velocidad
- FF.CC.
- Túnel
- Via sin uso
- Viaducto
- Vía

### Hidrografía


- Embalses
- Ríos

### Ámbito de las DOTSE

- Ámbito de las DOTSE
- Límites municipales

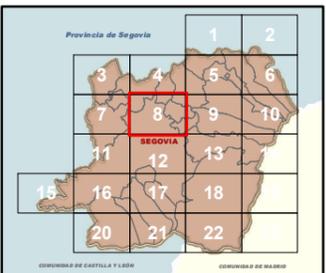

Escala: 1:25.000

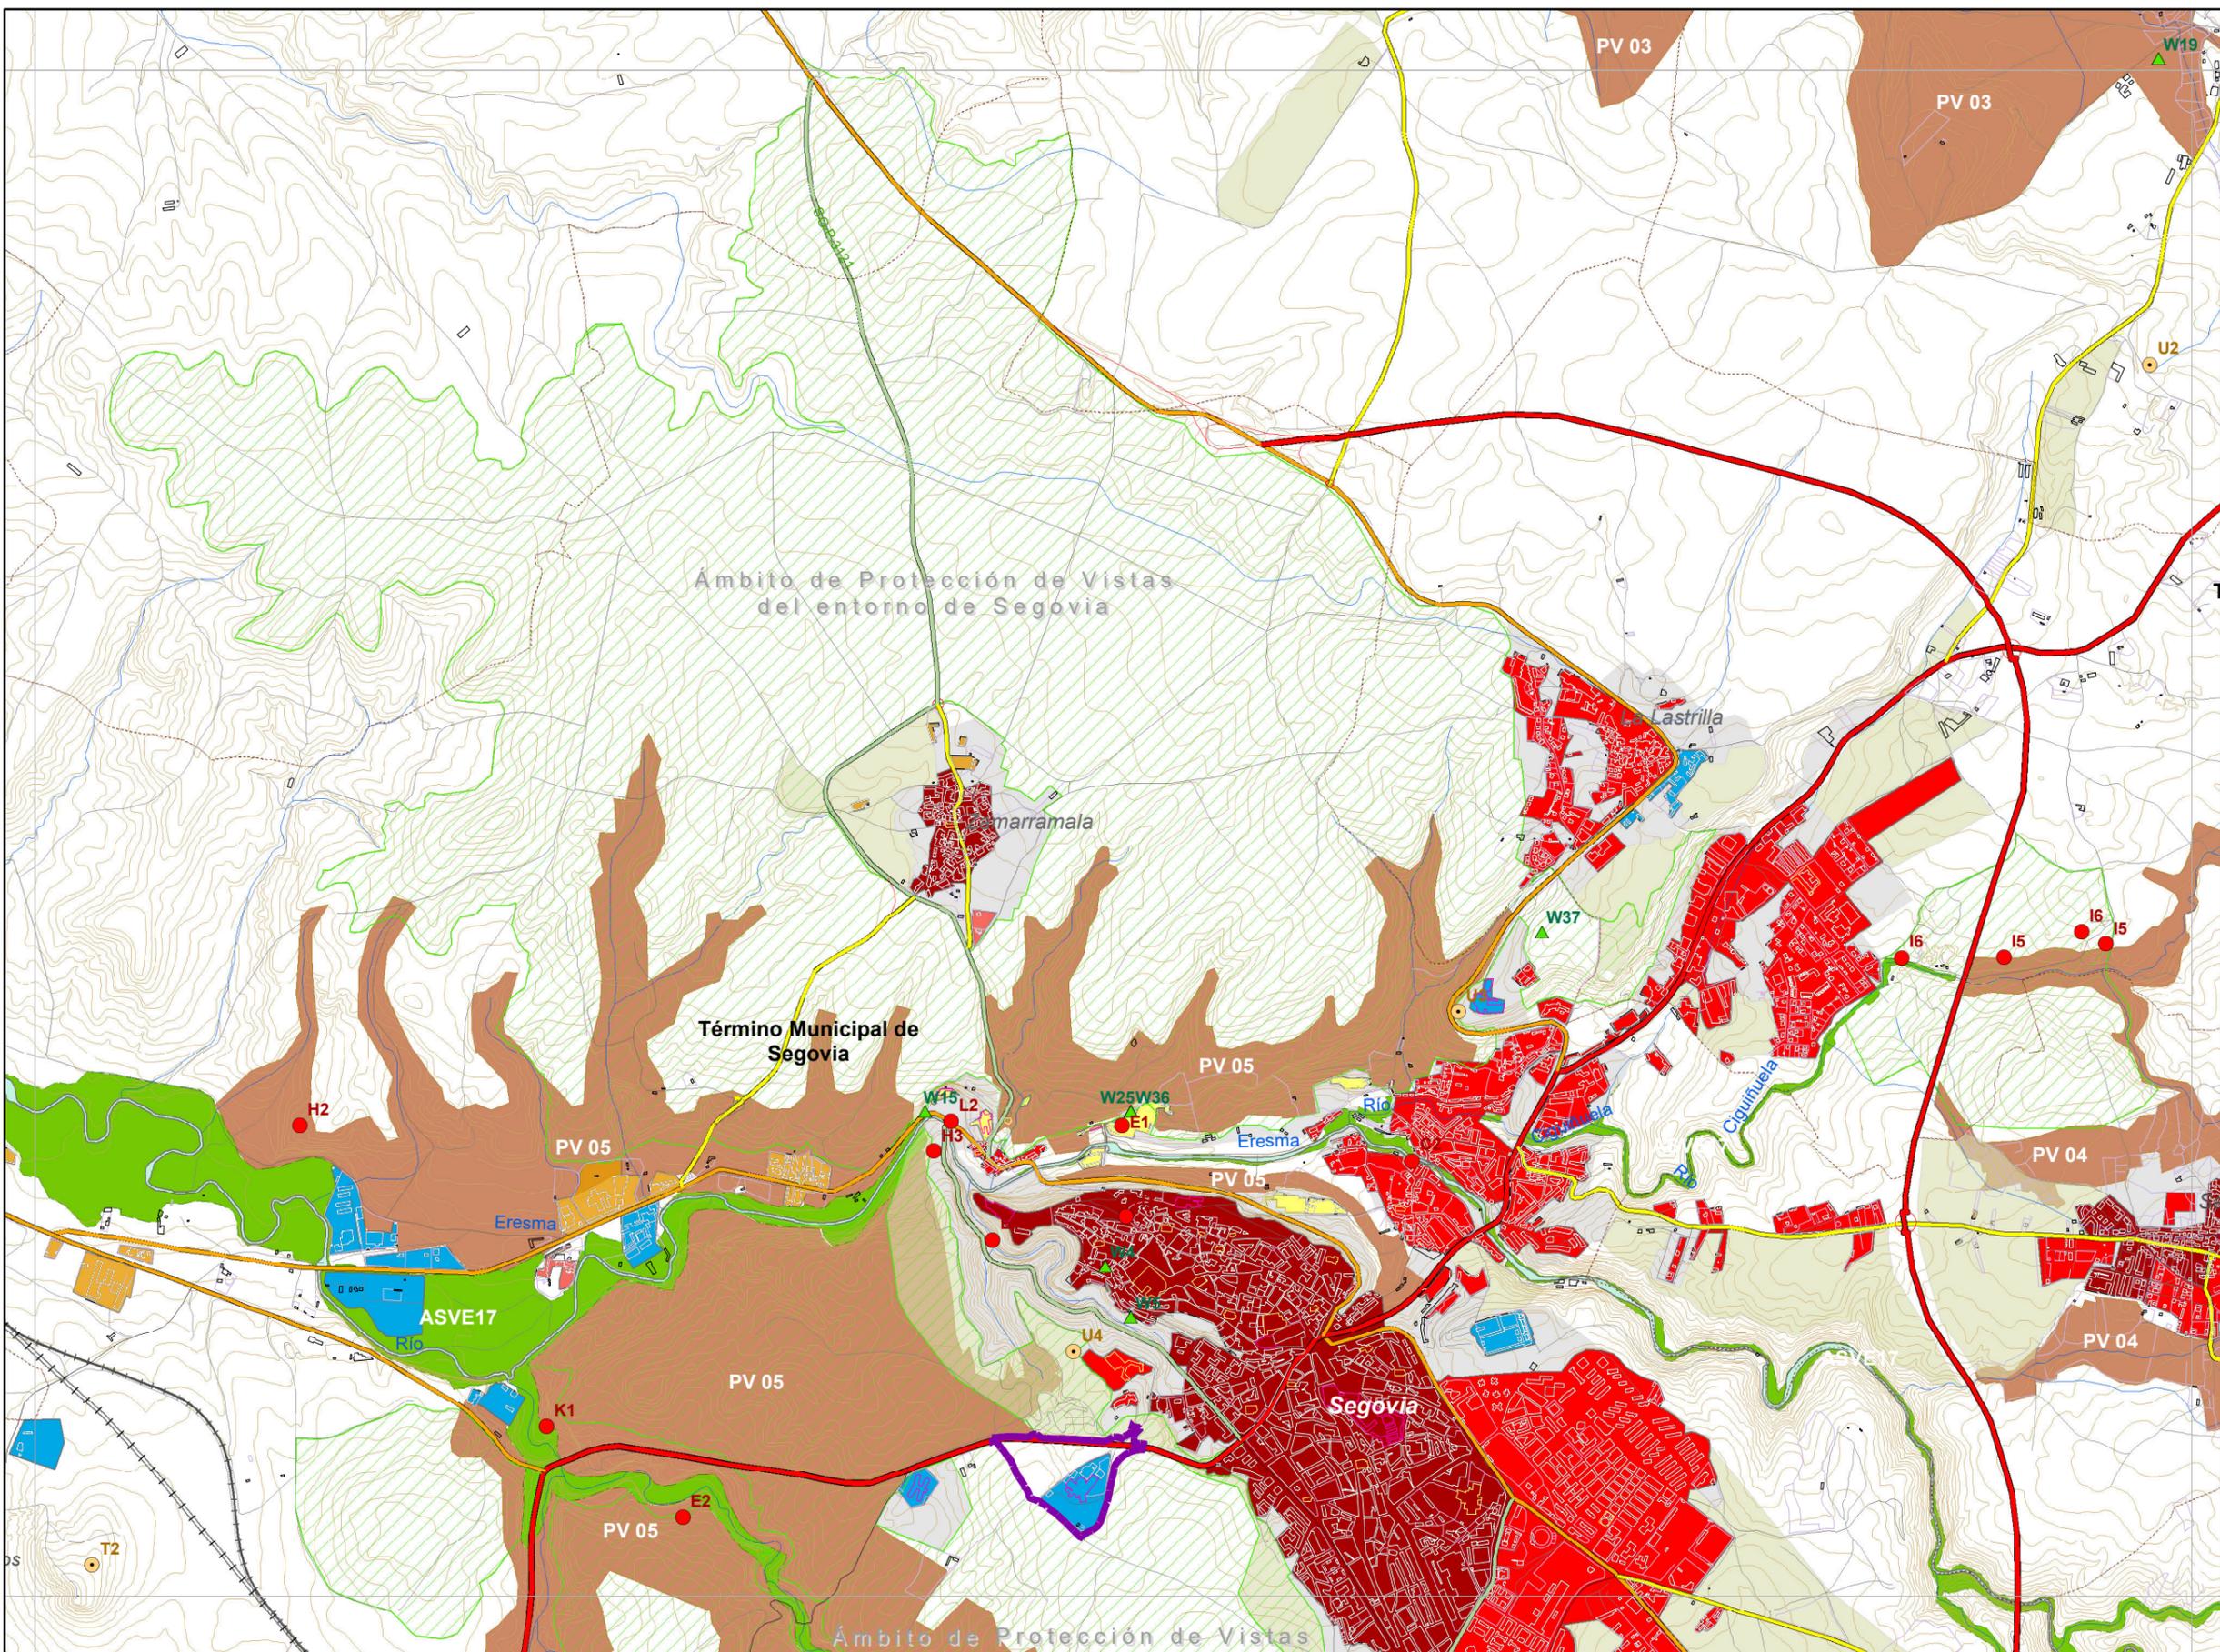

# PROTECCIÓN DE ESPACIOS, PAISAJES Y LUGARES

DIRECTRICES DE ORDENACIÓN DE ÁMBITO SUBREGIONAL DE SEGOVIA Y ENTORNO  
 HOJA CON LOS CAMBIOS INTRODUCIDOS POR LA MODIFICACIÓN DE LAS DIRECTRICES DE ORDENACIÓN DE ÁMBITO SUBREGIONAL DE SEGOVIA Y ENTORNO (DOTSE)  
 en el ámbito del Plan Regional para la ampliación del Complejo asistencial y educativo de Segovia

AMBITO PR

PI 02.2  
 PLAN DE ORDENACIÓN DE ESPACIOS, PAISAJES Y LUGARES (EPAOL)  
 DOCUMENTO DE APROBACIÓN  
 PLAN REGIONAL PARA LA AMPLIACIÓN DEL COMPLEJO ASISTENCIAL Y EDUCATIVO DE SEGOVIA (SEGOVIA)  
 PLANZ



SERIE B  
 PROTECCIÓN DE ESPACIOS, PAISAJES Y LUGARES