



- LOCALIZACIÓN**
- Ámbito del Plan Regional
- PROPUESTA DE ORDENACIÓN**
- Edificaciones existentes del Complejo Sanitario de Segovia
 - Edificaciones nuevas del Complejo Sanitario de Segovia
 - Edificaciones para la Facultad de enfermería
 - Edificaciones para servicios urbanos
 - Espacios libres
 - Accesos - patios
 - Acceso vehicular a las parcelas
- Viarío**
- Plaza
 - Calzada
 - Acera

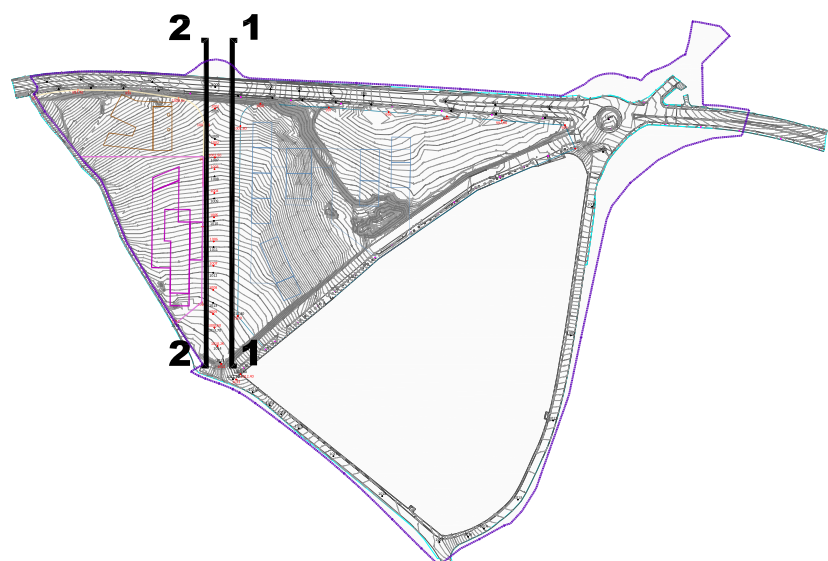

SECCIÓN 1-1

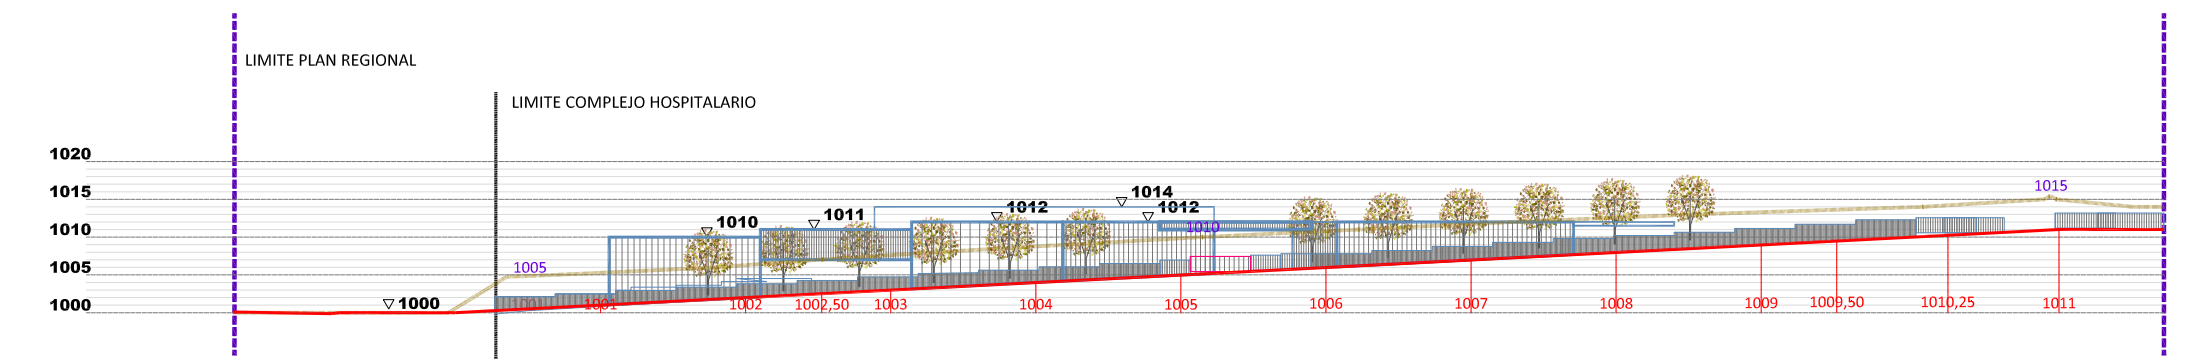

SECCIÓN 2-2

