
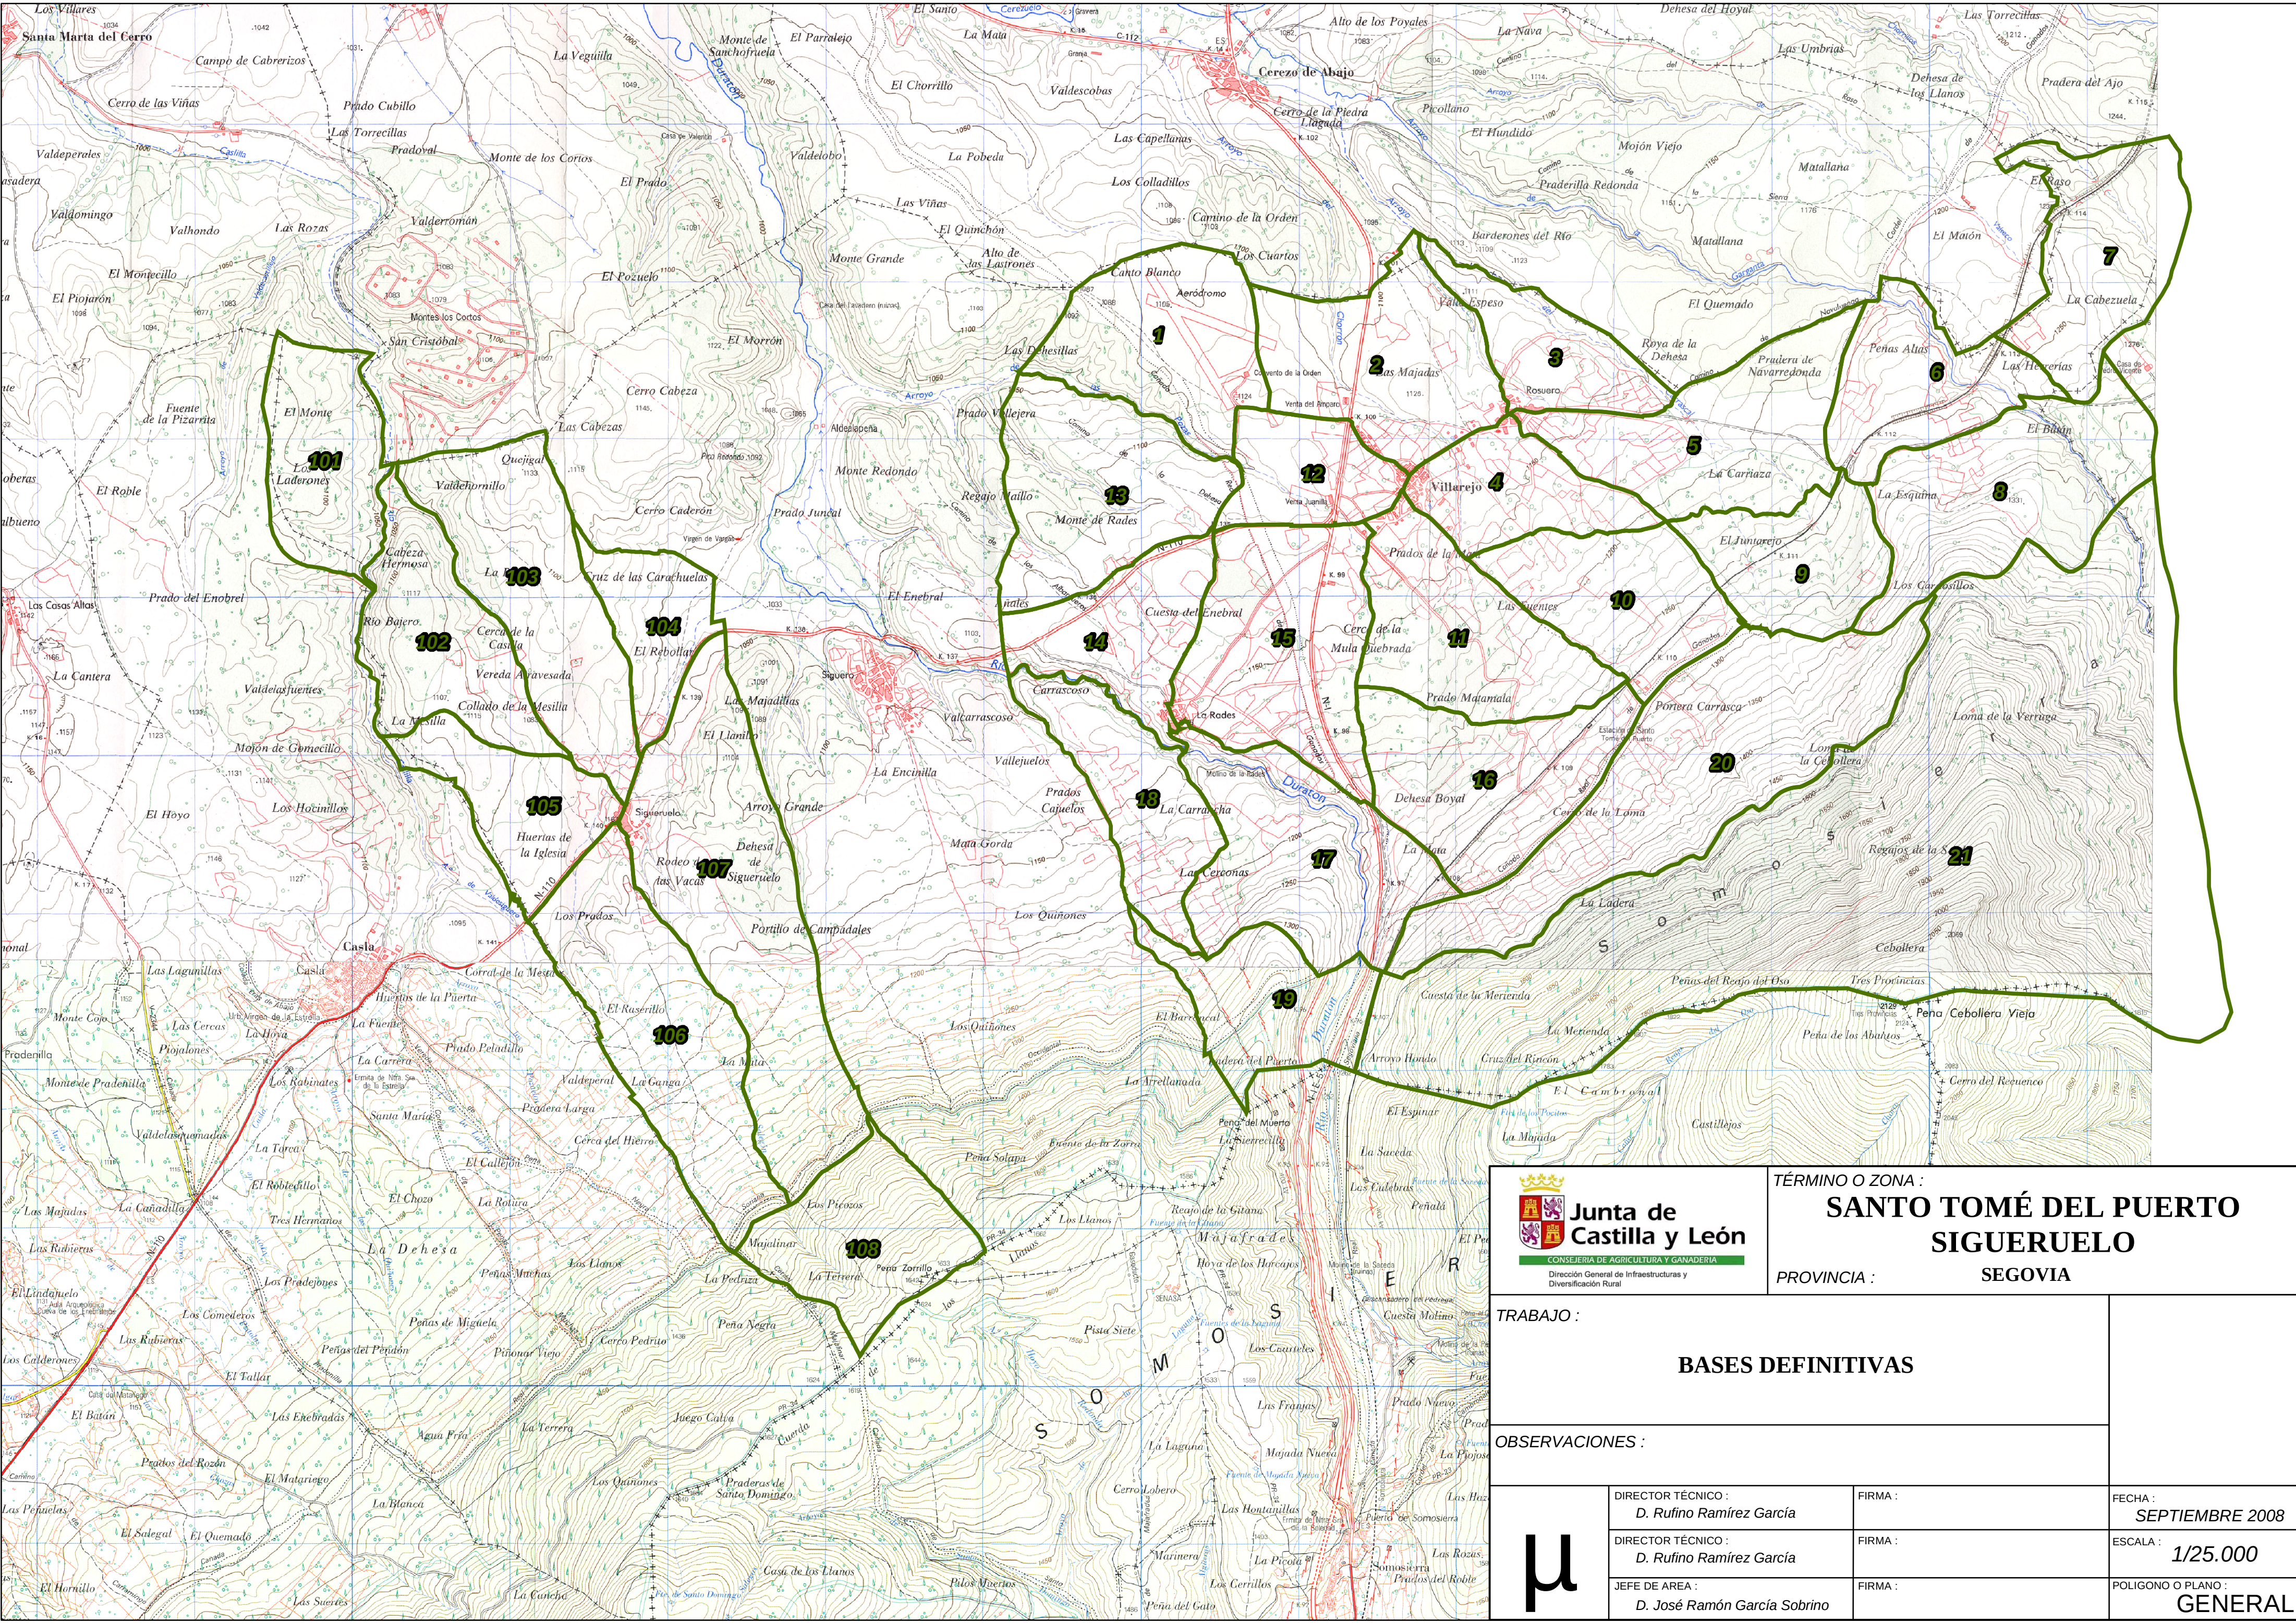


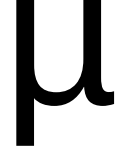

 Junta de Castilla y León CONSEJERÍA DE AGRICULTURA Y GANADERÍA Dirección General de Infraestructuras y Diversificación Rural		TÉRMINO O ZONA : SANTO TOMÉ DEL PUERTO SIGUERUELO PROVINCIA : SEGOVIA	
TRABAJO :		BASES DEFINITIVAS	
OBSERVACIONES :			
	DIRECTOR TÉCNICO : D. Rufino Ramírez García	FIRMA :	FECHA : SEPTIEMBRE 2008
	DIRECTOR TÉCNICO : D. Rufino Ramírez García	FIRMA :	ESCALA : 1/25.000
	JEFE DE AREA : D. José Ramón García Sobrino	FIRMA :	POLIGONO O PLANO : GENERAL