


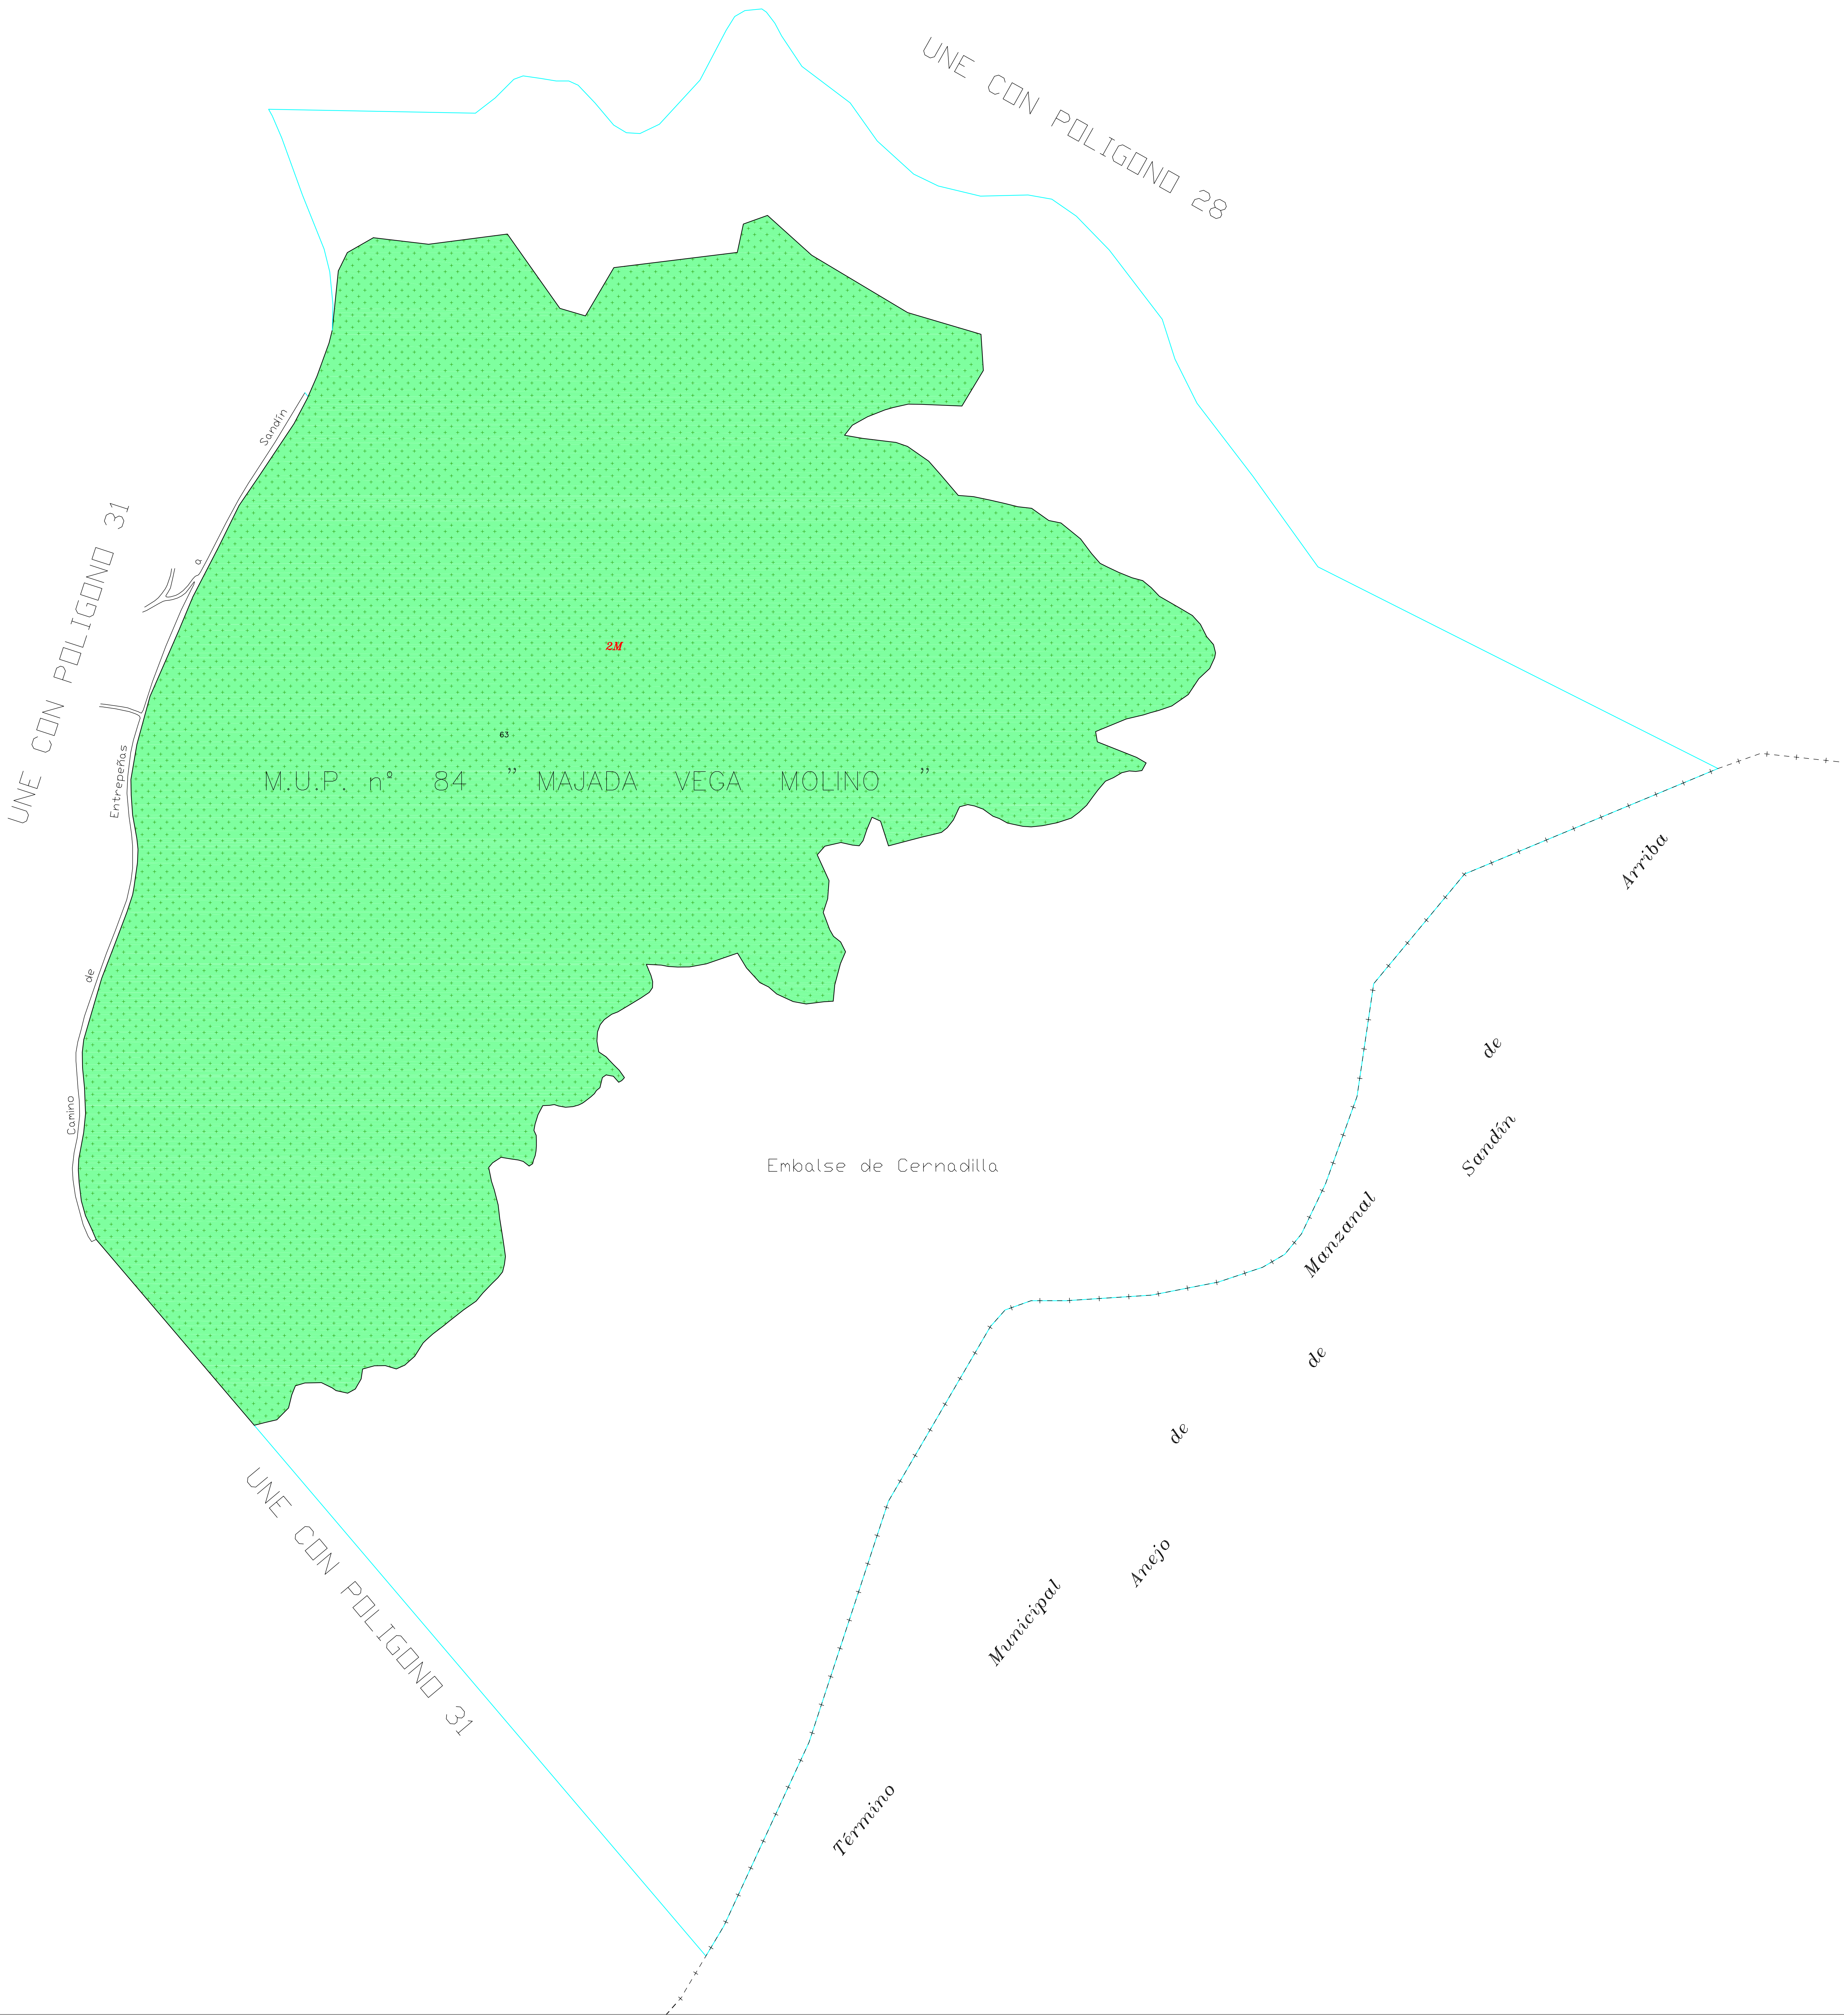

GAMA DE COLORES DE LAS DIFERENTES CLASES DE SUELO

1L	6L	2P
2L	7L	3P
3L	1M	4P
4L	2M	EX
5L	1P	

TRAMAS DE VUELO

PINOS

CASTAÑOS

Escala grafica: 0 50 100 200 metros

Tamaño de papel: A0- (1189x841 milímetros)

Nº parcelas inexistentes: del 1 al 62

OBLIGACIÓN: para hacer constar que el presente plano corresponde a las Bases Definitivas de Concentración Parcelaria de la zona de Asturianos, Entrepeñas, Lagarejos de la Carballeda y Cereza de Sanabria (Asturianos- Zamora) aprobadas por la Dirección General de Producción Agropecuaria y Desarrollo Rural por Resolución de de de 2012

Yo, EL PRESIDENTE DE LA COMISIÓN LOCAL EL SECRETARIO DE LA COMISIÓN LOCAL

Fdo.: Isidro Tomás Hernández Fdo.: Teodora Lantada Puebla

Junta de Castilla y León Consejería de Agricultura y Ganadería Dirección General de Producción Agropecuaria y Desarrollo Rural	INSTITUTO TECNOLÓGICO AGRARIO Junta de Castilla y León Consejería de Agricultura y Ganadería		
ZONA DE CONCENTRACIÓN PARCELARIA: ASTURIANOS, ENTREPEÑAS, LAGAREJOS DE LA CARBALLEDA Y CEREZAL DE SANABRIA PROVINCIA: ZAMORA FASE: BASES DEFINITIVAS			
Observaciones: Localidad de Entrepeñas			
Autor: LUIS FERNÁNDEZ SEVILLANO	Autor: BENJAMÍN BULLÓN FRALÉ	VO: RP: Nº FRANCISCA SÁNCHEZ HERNÁNDEZ	Escala: 1/2.000
TÉCNICO DE LA U.T. DE ZAMORA DEL ITACN.	TÉCNICO DE LA U.T. DE ZAMORA DEL ITACN.	U.T.A. DE LA UNIDAD TERRITORIAL DEL ITACN.	Fecha: Octubre 2012