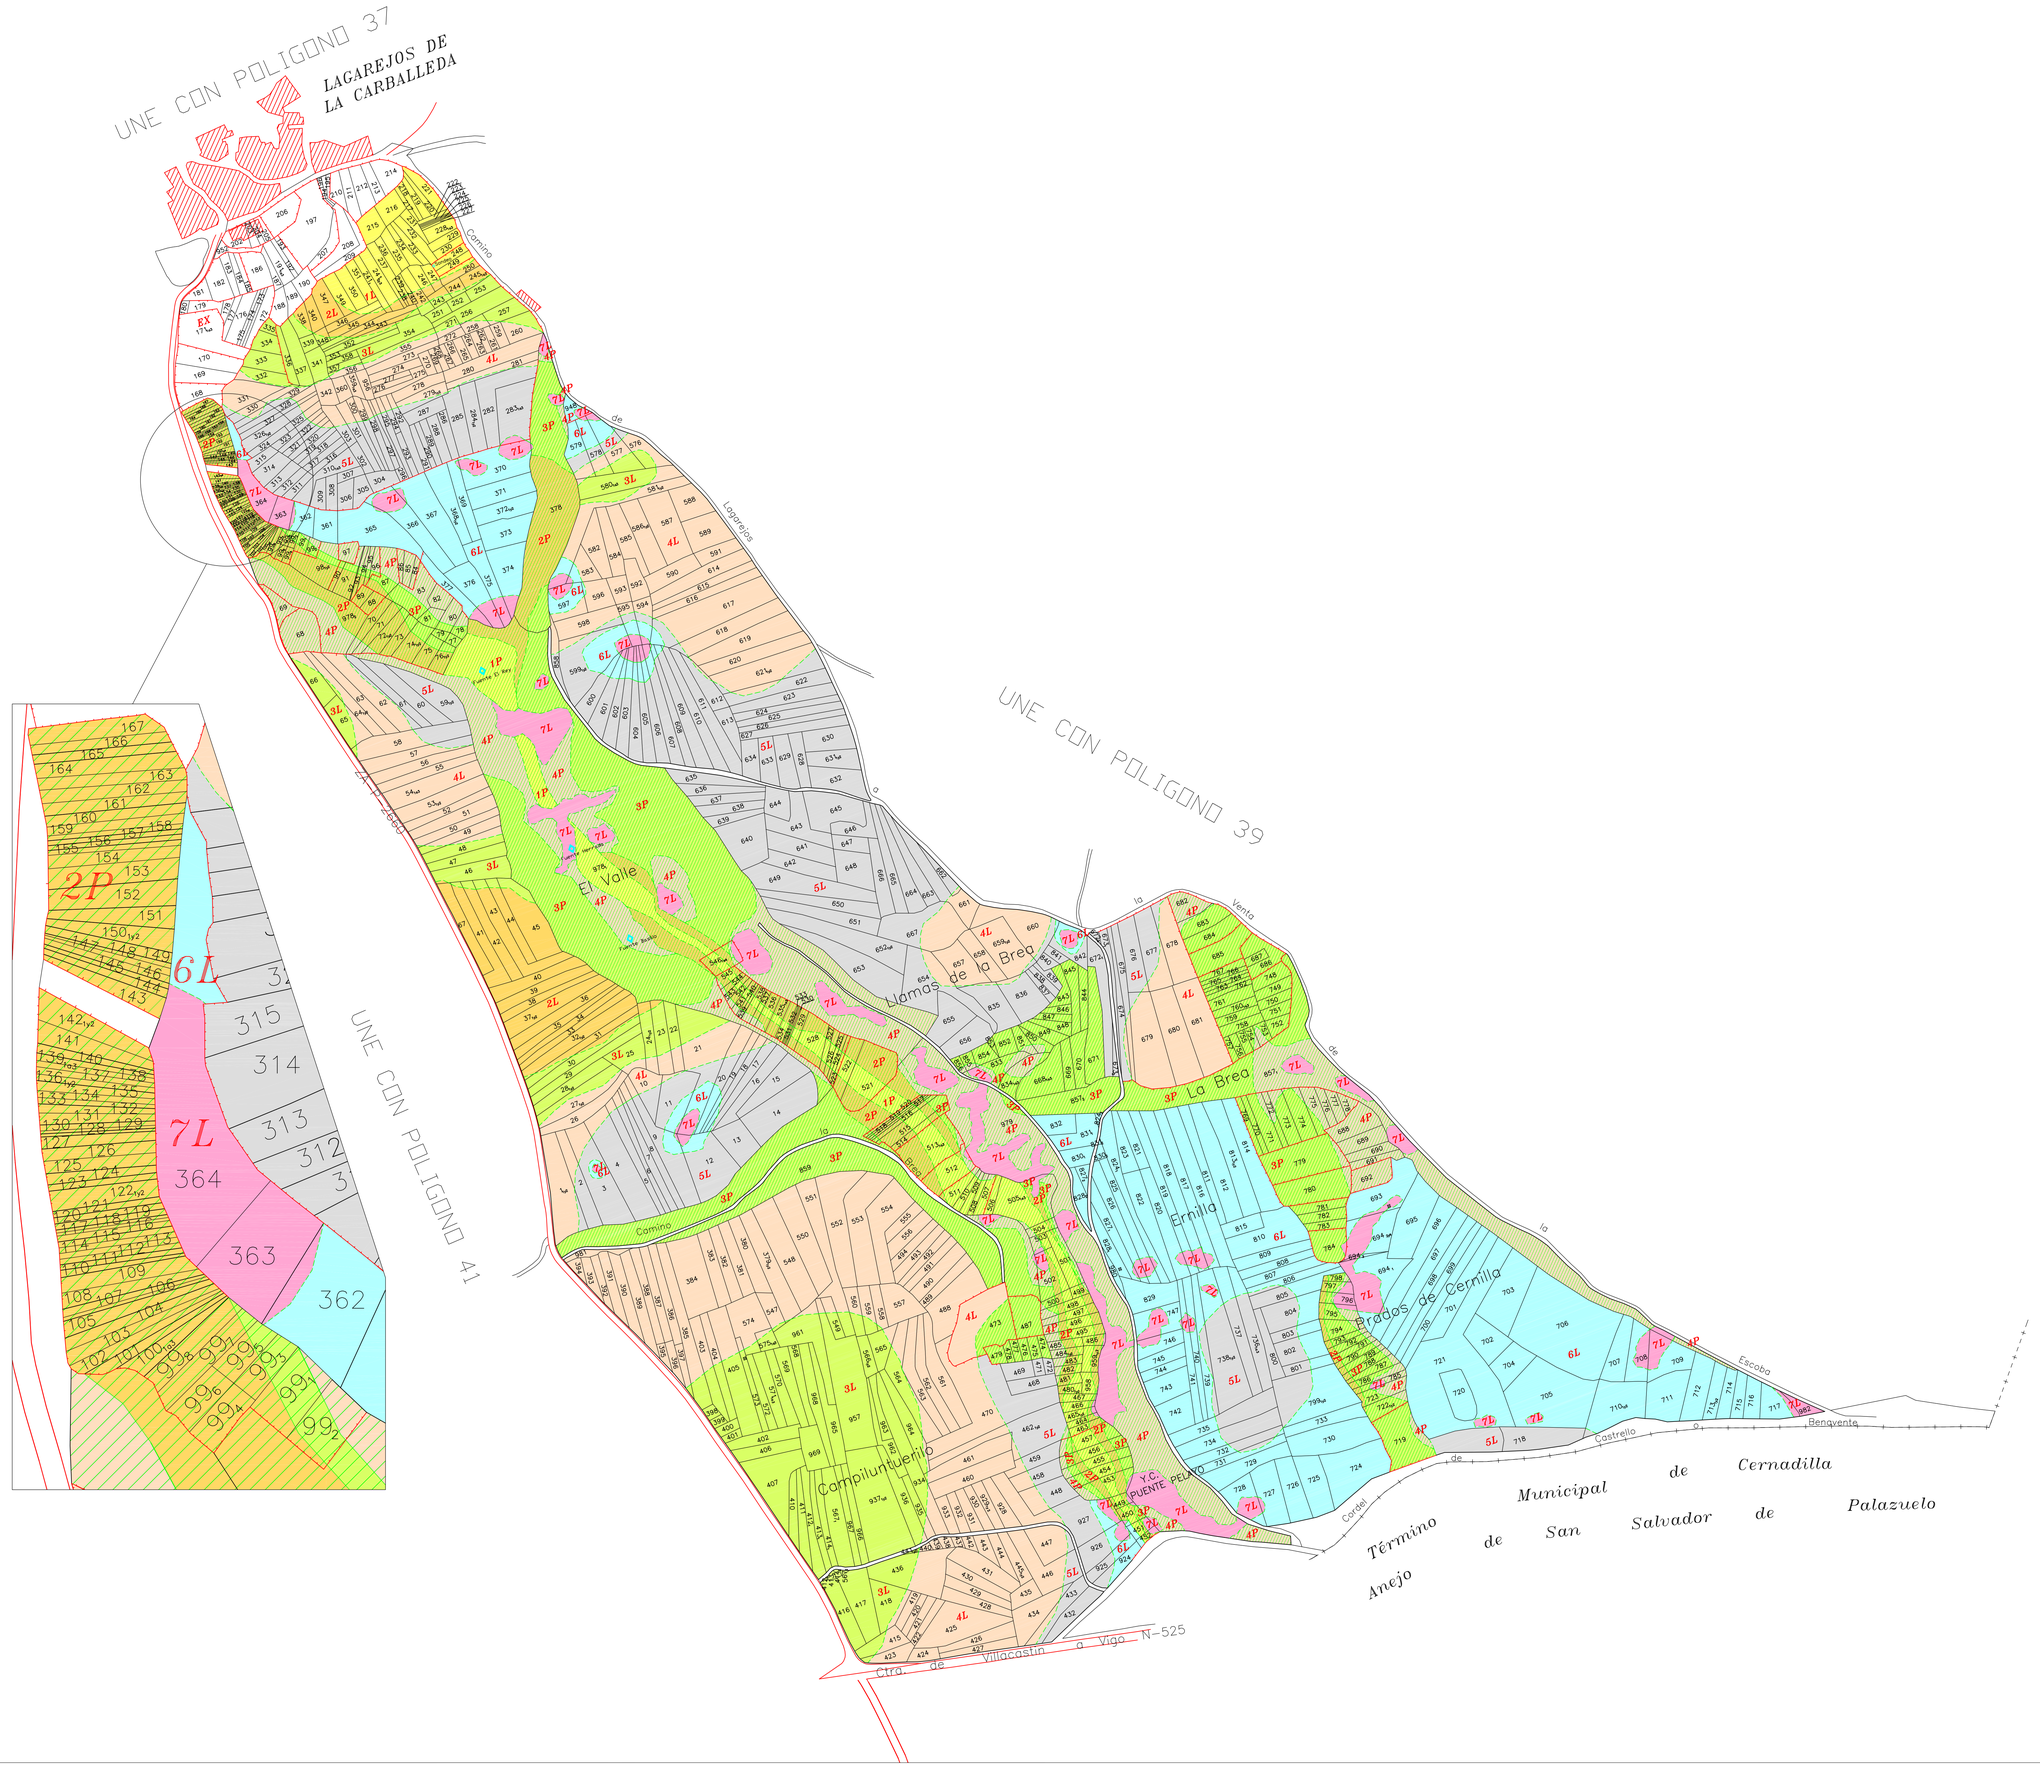

GAMA DE COLORES DE LAS DIFERENTES CLASES DE SUELO

1L	6L	2P
2L	7L	3P
3L	1M	4P
4L	2M	EX
5L	1P	

TRAMAS DE VUELO

PINOS

CASTAÑOS

Escala grafica: 0 50 100 200 metros

Tamaño de papel: A0- (1189x841 milímetros)

Nº parcelas inexistentes:
del 198 al 201,254,255,408,409,768,del 860 al 923,del 938 al 947,del 949 al 951, del 953 al 955,960,del 970 al 977

DILIGENCIA: para hacer constar que el presente plano corresponde a las Bases Definitivas de Concentración Parcelaria de la zona de Asturianos, Entrepeñas, Lagarejos de la Carballeda y Cerezal de Sanabria (Asturianos- Zamora) aprobadas por la Dirección General de Producción Agropecuaria y Desarrollo Rural por Resolución de de de 2012

VºBº EL PRESIDENTE DE LA COMISIÓN LOCAL — *EL SECRETARIO DE LA COMISIÓN LOCAL*

Fdo.: Isidro Tomás Fernández — *Fdo.: Teodora Lantada Puebla*

Junta de Castilla y León
Consejería de Agricultura y Ganadería
Dirección General de Producción Agropecuaria y Desarrollo Rural

INSTITUTO TECNOLÓGICO AGRARIO
Junta de Castilla y León
Consejería de Agricultura y Ganadería

ZONA DE CONCENTRACIÓN PARCELARIA:
ASTURIANOS, ENTREPEÑAS, LAGAREJOS DE LA CARBALLEDA Y CEREZAL DE SANABRIA

PROVINCIA: **ZAMORA**

FASE:
BASES DEFINITIVAS

Observaciones:

Localidad de Lagarejos de la Carballeda

Polígono nº: **40**

Escala: **1/2.000**

Fecha: **Octubre 2012**

Autor: LUIS FERNANDEZ SEVILLANO	Autor: BENJAMIN BULDON FRAILE	Vº Bº: Mª FRANCISCA SANCHEZ HERNANDEZ	
TÉCNICO DE LA U.T. DE ZAMORA DEL ITACYL	TÉCNICO DE LA U.T. DE ZAMORA DEL ITACYL	JEFA DE LA UNIDAD TERRITORIAL DEL ITACYL	