


Gama de colores para las clases de Suelo y Vuelo			
1	1V	1X	
2	2V	2X	
3	3V		
4	10I		
5	20I		
6	30I	Ex	

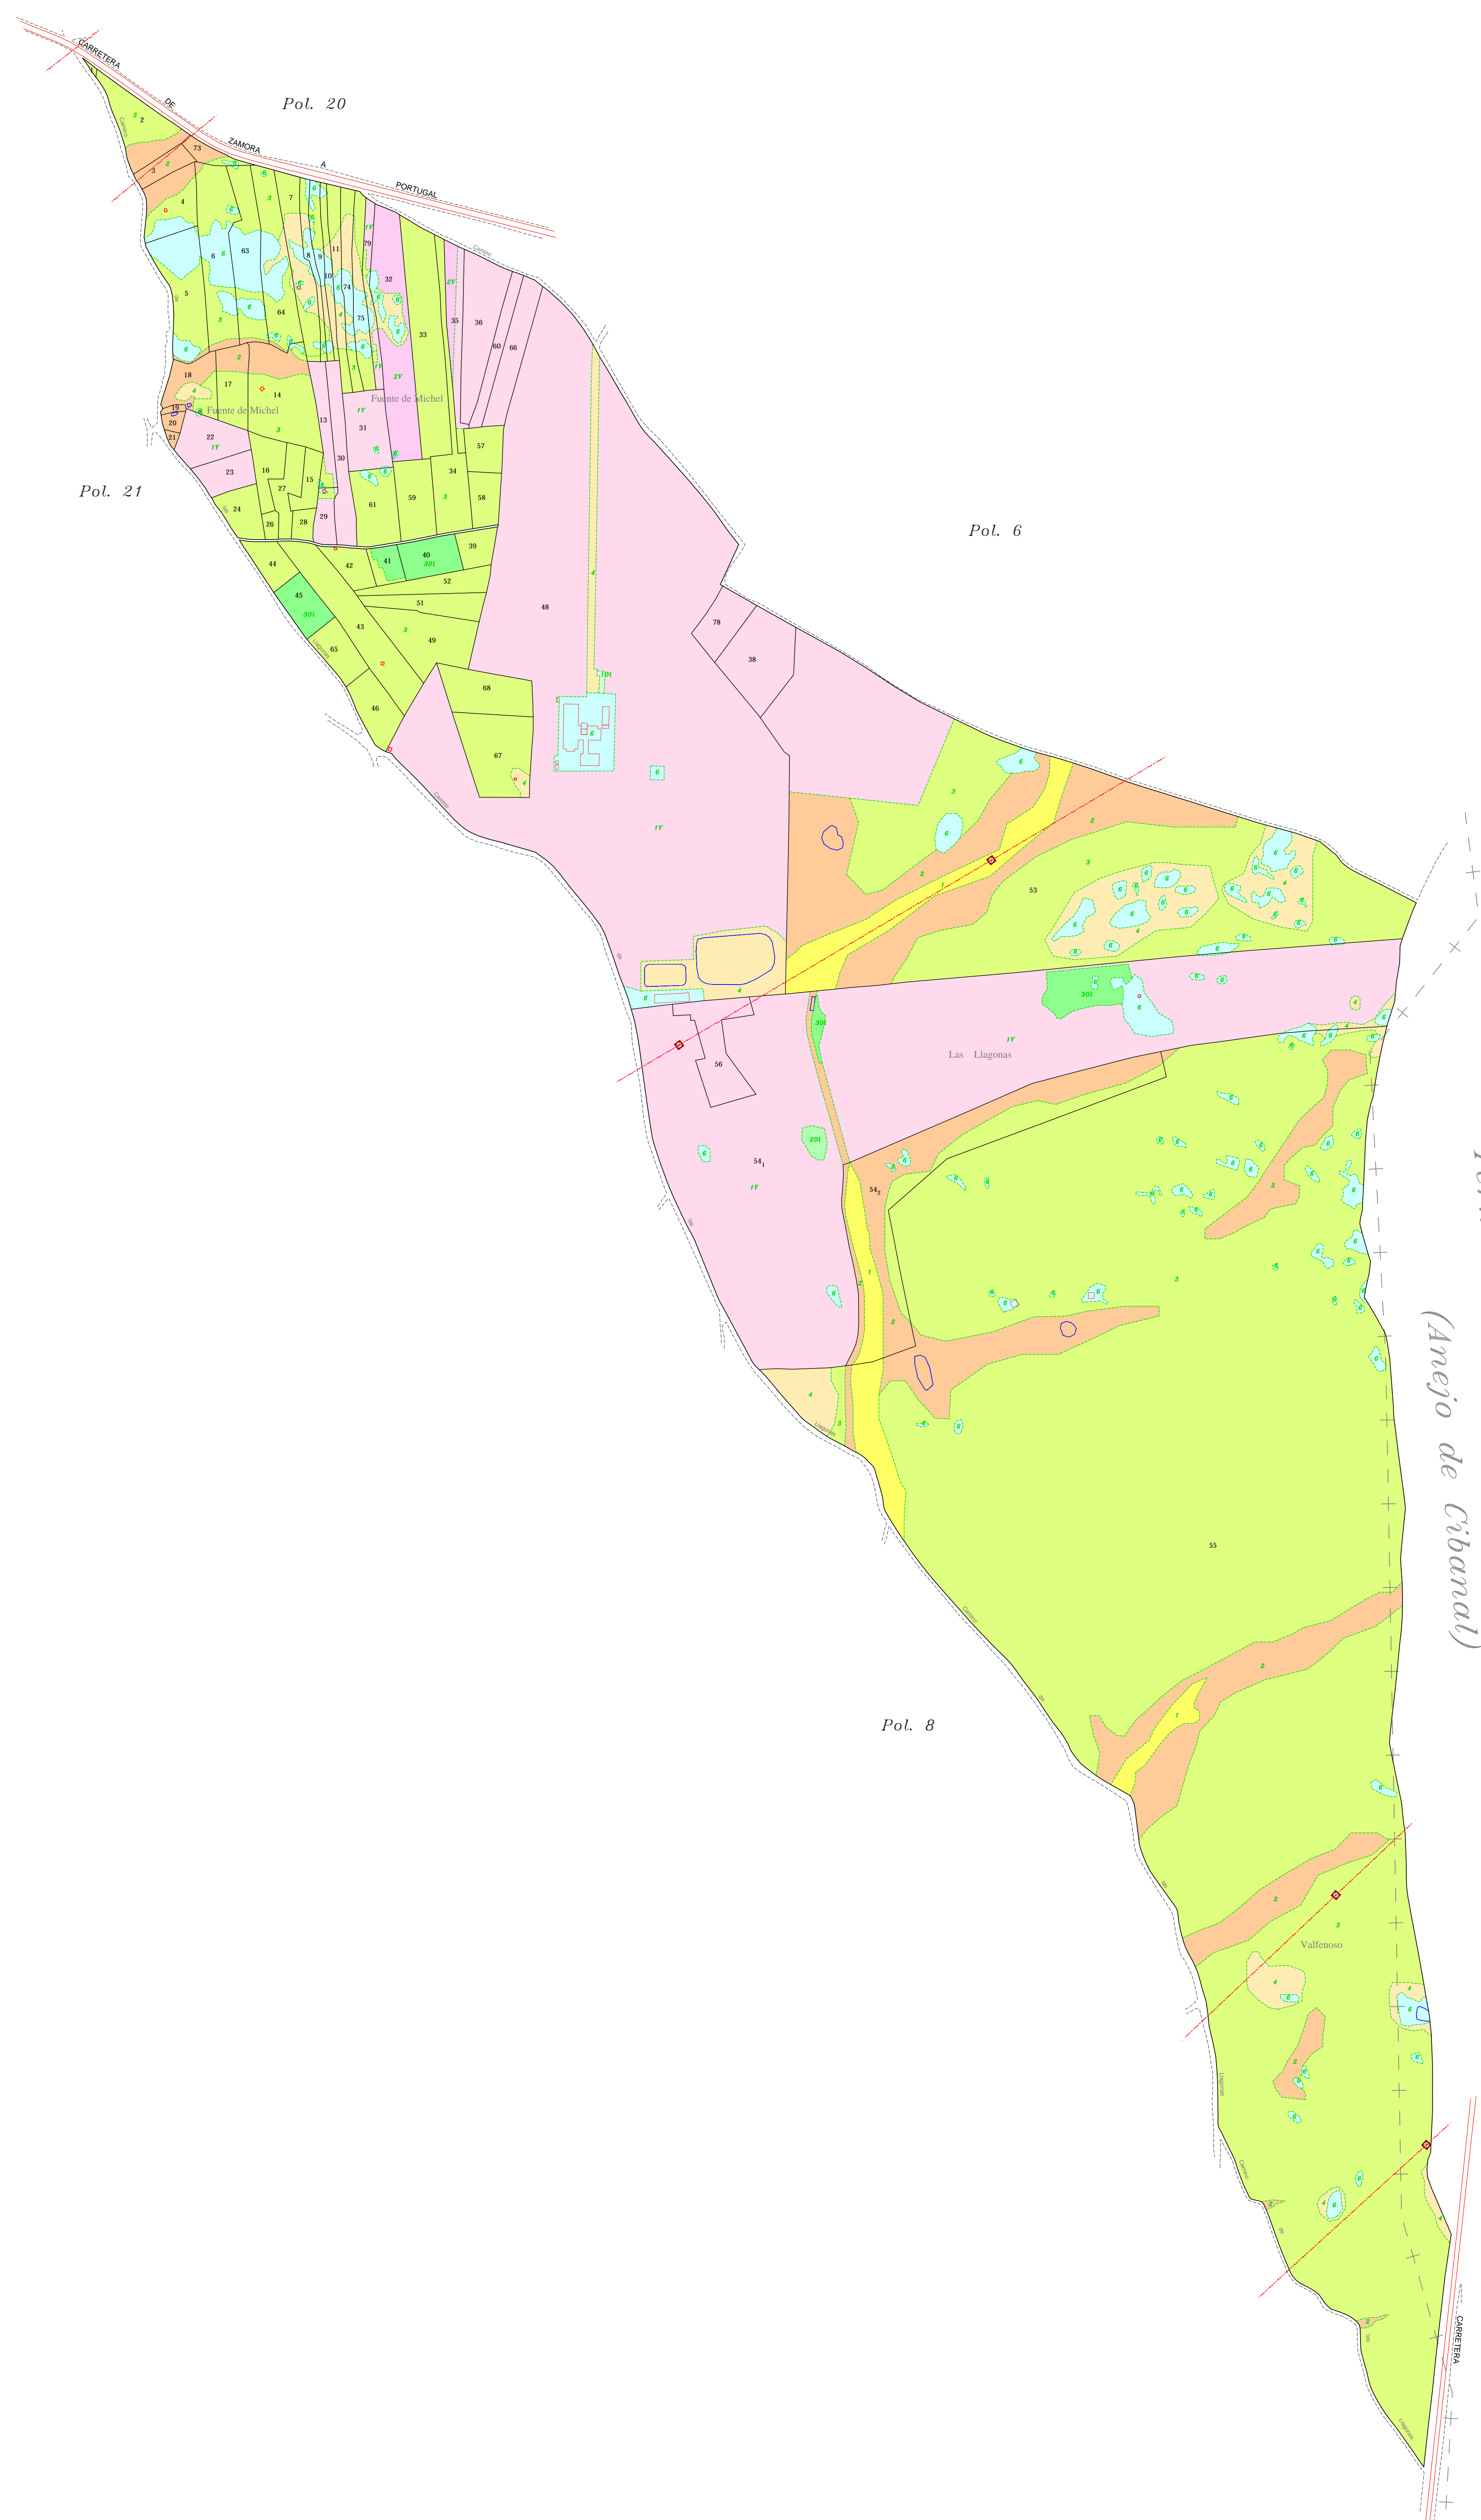

DILIGENCIA: Para hacer constar que el presente plano corresponde a las Bases Provisionales de Concentración Parcelaria de la zona de Fermoelle (ZAMORA), que esta Comisión Local, en su reunión celebrada el ... de ... de 20... ha aprobado y acordado someter a información pública en la forma establecida en el artículo 20 del Decreto 1/2018 de 11 de enero por el que se aprueba el Reglamento de Concentración Parcelaria de la Comunidad de Castilla y León.

LA PRESIDENCIA DE LA COMISIÓN LOCAL: \_\_\_\_\_

LA SECRETARÍA DE LA COMISIÓN LOCAL: \_\_\_\_\_

Fdo: \_\_\_\_\_ Fdo: \_\_\_\_\_

<p>Junta de Castilla y León Consejería de Agricultura, Ganadería y Desarrollo Rural Viceministerio de Política Agraria Comunitaria y Desarrollo Rural Dirección General de Desarrollo Rural</p>	<p>TÉRMINO O ZONA: <b>FERMOSELLE</b></p> <p>PROVINCIA: ZAMORA</p>	
	<p>TRABAJO: <b>BASES PROVISIONALES DE CONCENTRACIÓN PARCELARIA</b></p>	
OBSERVACIONES:		
FECHA: FEBRERO 2025	ELABORADO POR: MIGUEL ANGEL SALGADO	FIRMA:
ESCALA: 1:4.000	ELABORADO POR: JESÚS LOZANO REDONDO	FIRMA:
PLANO: 7		