# P-23

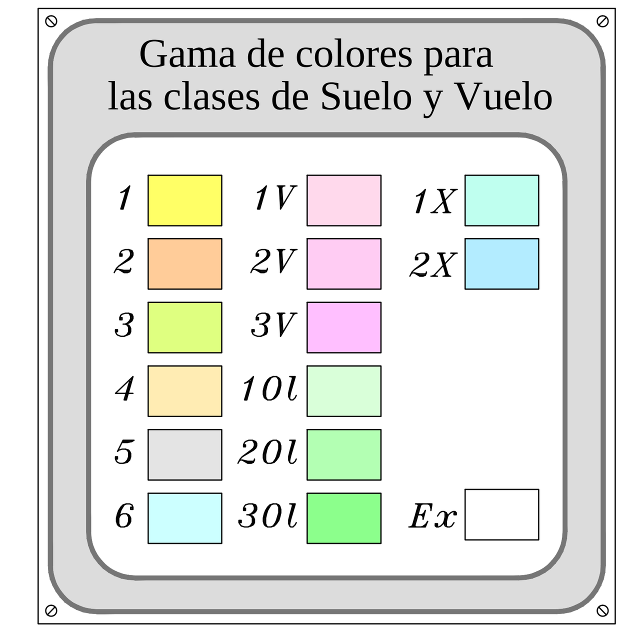


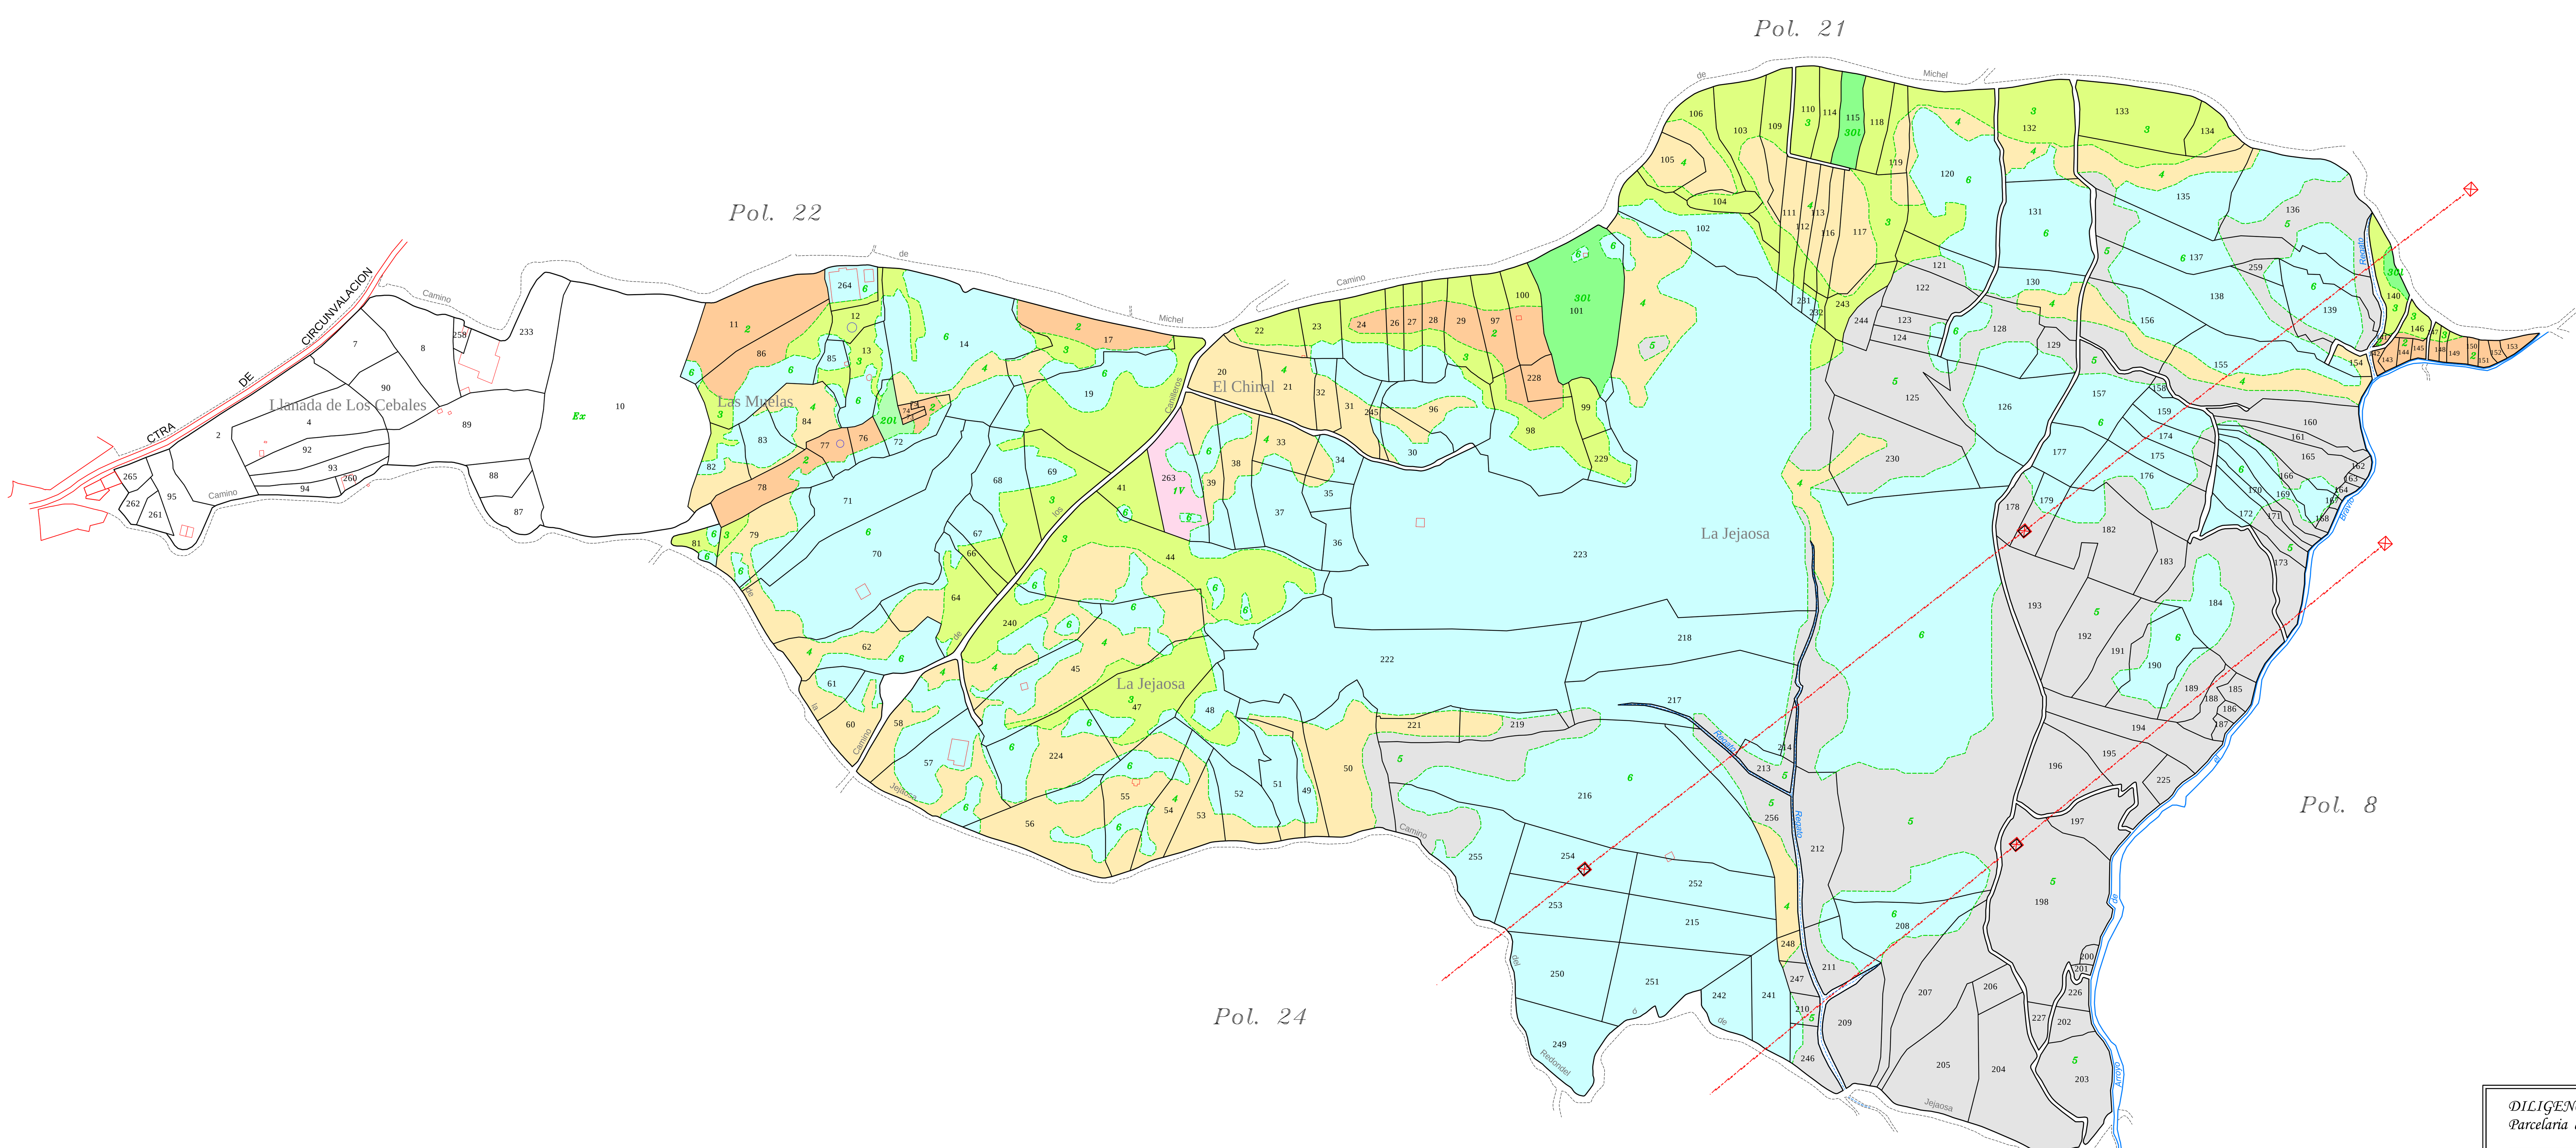


*DILIGENCIA: Para hacer constar que el presente plano corresponde a las Bases Provisionales de Concentración Parcelaria de la zona de Fermoselle (ZAMORA), que esta Comisión Local, en su reunión celebrada el __ de __________ de 20__ ha aprobado y acordado someter a información pública en la forma establecida en el artículo 20 del Decreto 1/2018 de 11 de enero por el que se aprueba el Reglamento de Concentración Parcelaria de la Comunidad de Castilla y León.*

*VºBº*
*LA PRESIDENTA DE LA COMISIÓN LOCAL*

*Fdo.: ________________*

*LA SECRETARIA DE LA COMISIÓN LOCAL*

*Fdo.: ________________*

Junta de Castilla y León
Consejería de Agricultura, Ganadería y Desarrollo Rural
Viceconsejería de Política Agraria Comunitaria y Desarrollo Rural
Dirección General de Desarrollo Rural

TÉRMINO O ZONA: FERMOSELLE
PROVINCIA : ZAMORA

TRABAJO : ***BASES PROVISIONALES DE CONCENTRACIÓN PARCELARIA***

OBSERVACIONES :

| | | |
|---|---|---|
| FECHA : FEBRERO 2025 | Autor: El Ingeniero Agrónomo<br>MIGUEL ÁNGEL SALGADO | FIRMA: |
| ESCALA : 1:4.000 | Conforme: El Jefe de la Sección de Ordenación de Explotaciones<br>JESÚS LOZANO REDONDO | FIRMA: |
| PLANO: 23 | | Auxiliar: Almudena Antón Escudero |