P-24

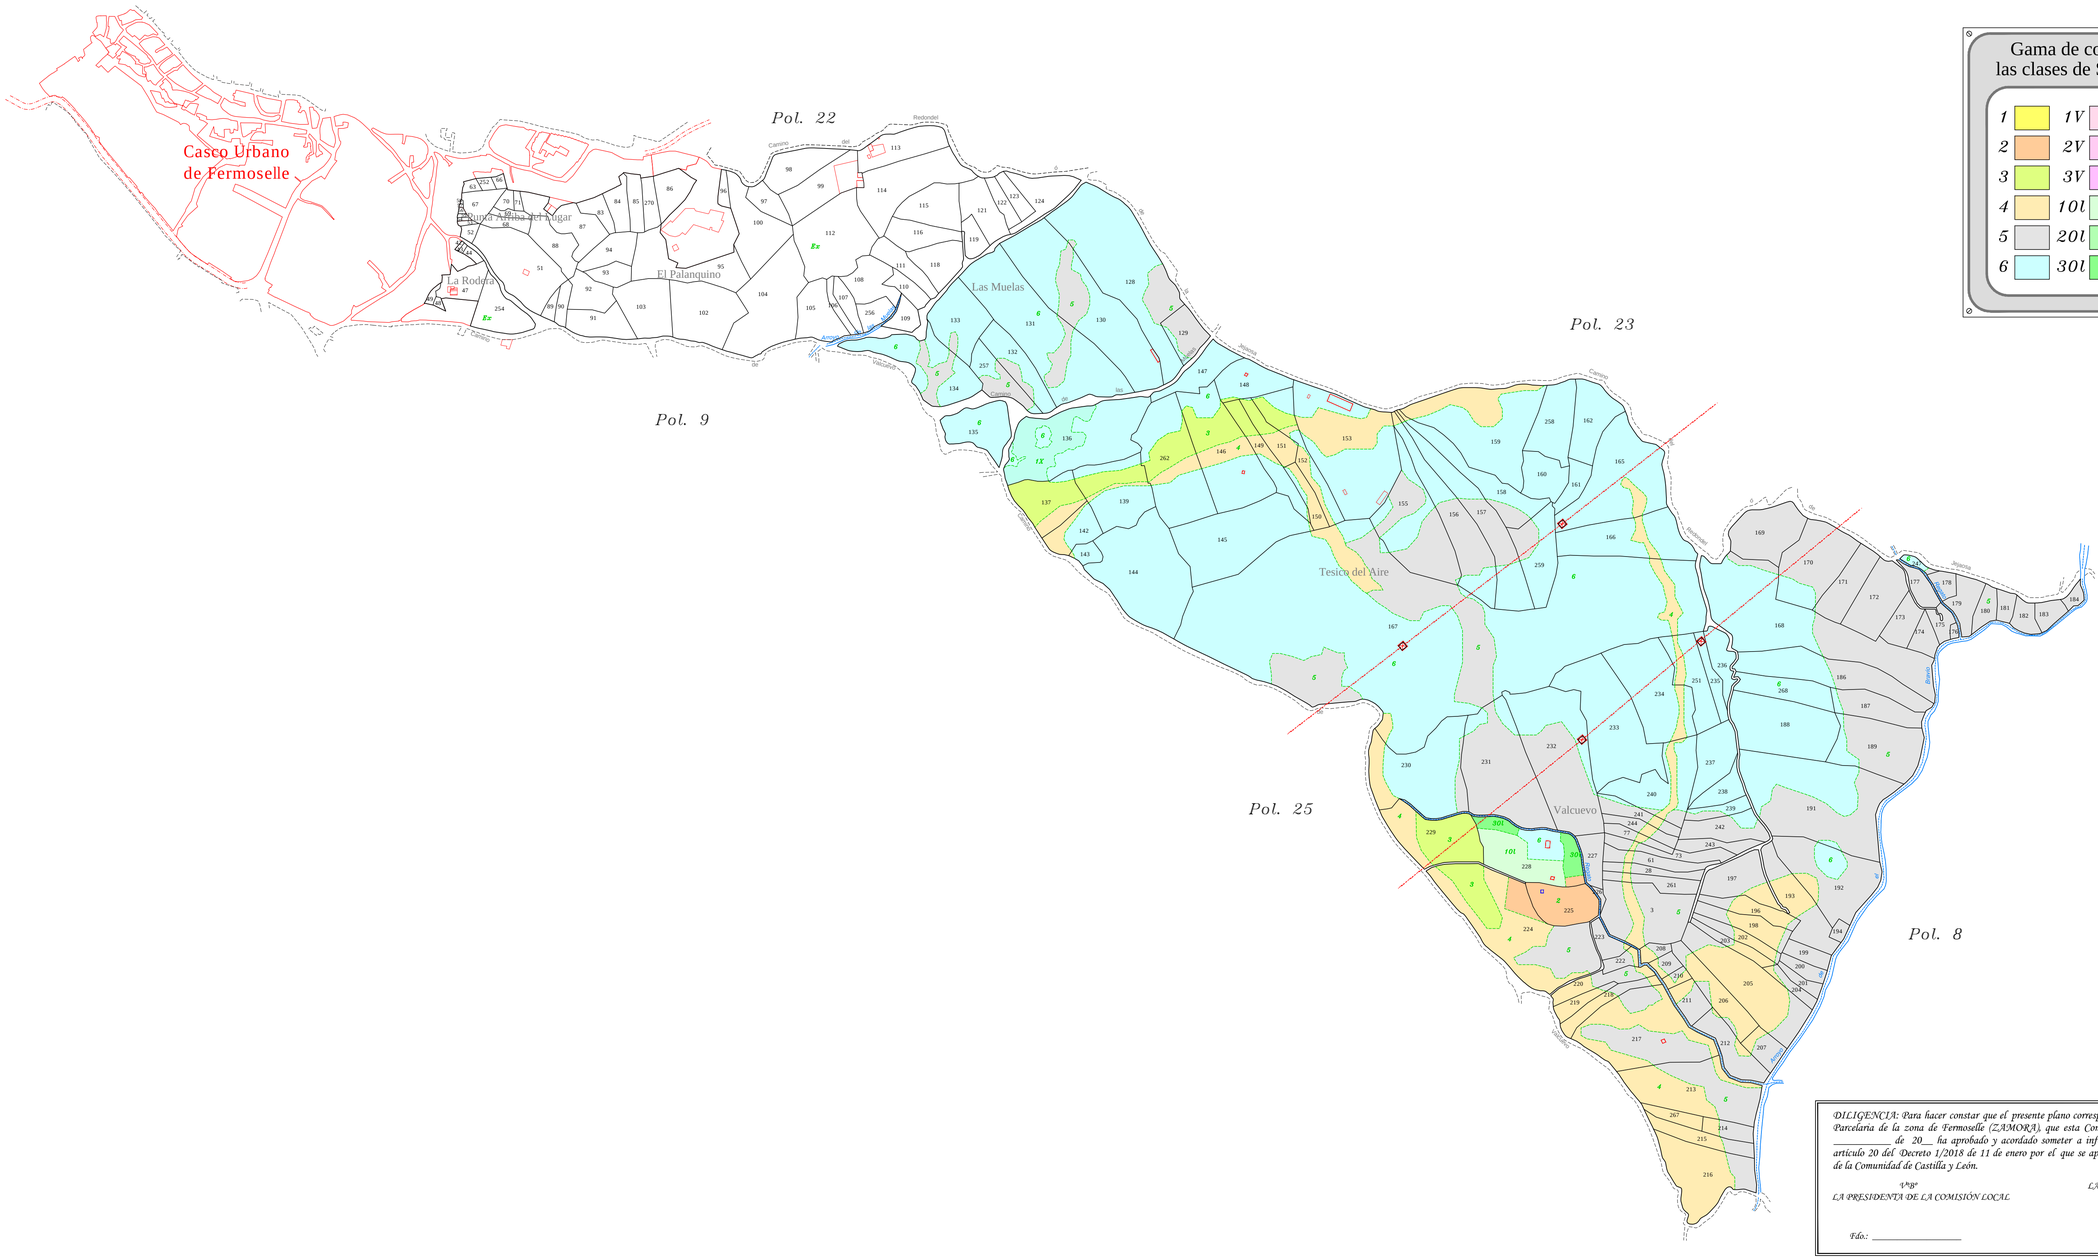

DILIGENCIA: Para hacer constar que el presente plano corresponde a las Bases Provisionales de Concentración Parcelaria de la zona de Fermoselle (ZAMORA), que esta Comisión Local, en su reunión celebrada el ___ de _____ de 20__ ha aprobado y acordado someter a información pública en la forma establecida en el artículo 20 del Decreto 1/2018 de 11 de enero por el que se aprueba el Reglamento de Concentración Parcelaria de la Comunidad de Castilla y León.

1ª/2ª
LA PRESIDENTA DE LA COMISIÓN LOCAL

Fdo.: _____

LA SECRETARIA DE LA COMISIÓN LOCAL

Fdo.: _____

Junta de Castilla y León
Consejería de Agricultura, Ganadería y Desarrollo Rural
Viceconsejería de Política Agraria Comunitaria y Desarrollo Rural
Dirección General de Desarrollo Rural

TÉRMINO O ZONA:

FERMOSELLE

PROVINCIA : ZAMORA

TRABAJO :

BASES PROVISIONALES DE CONCENTRACIÓN PARCELARIA

OBSERVACIONES :

FECHA : FEBRERO 2025	Autor: El Ingeniero Agrónomo MIGUEL ÁNGEL SALGADO	FIRMA:	
ESCALA : 1:4.000	Conforme: El Jefe de la Sección de Ordenación de Explotaciones JESÚS LOZANO REDONDO	FIRMA:	
PLANO: 24			Auxiliar: Almudena Antón Escudero