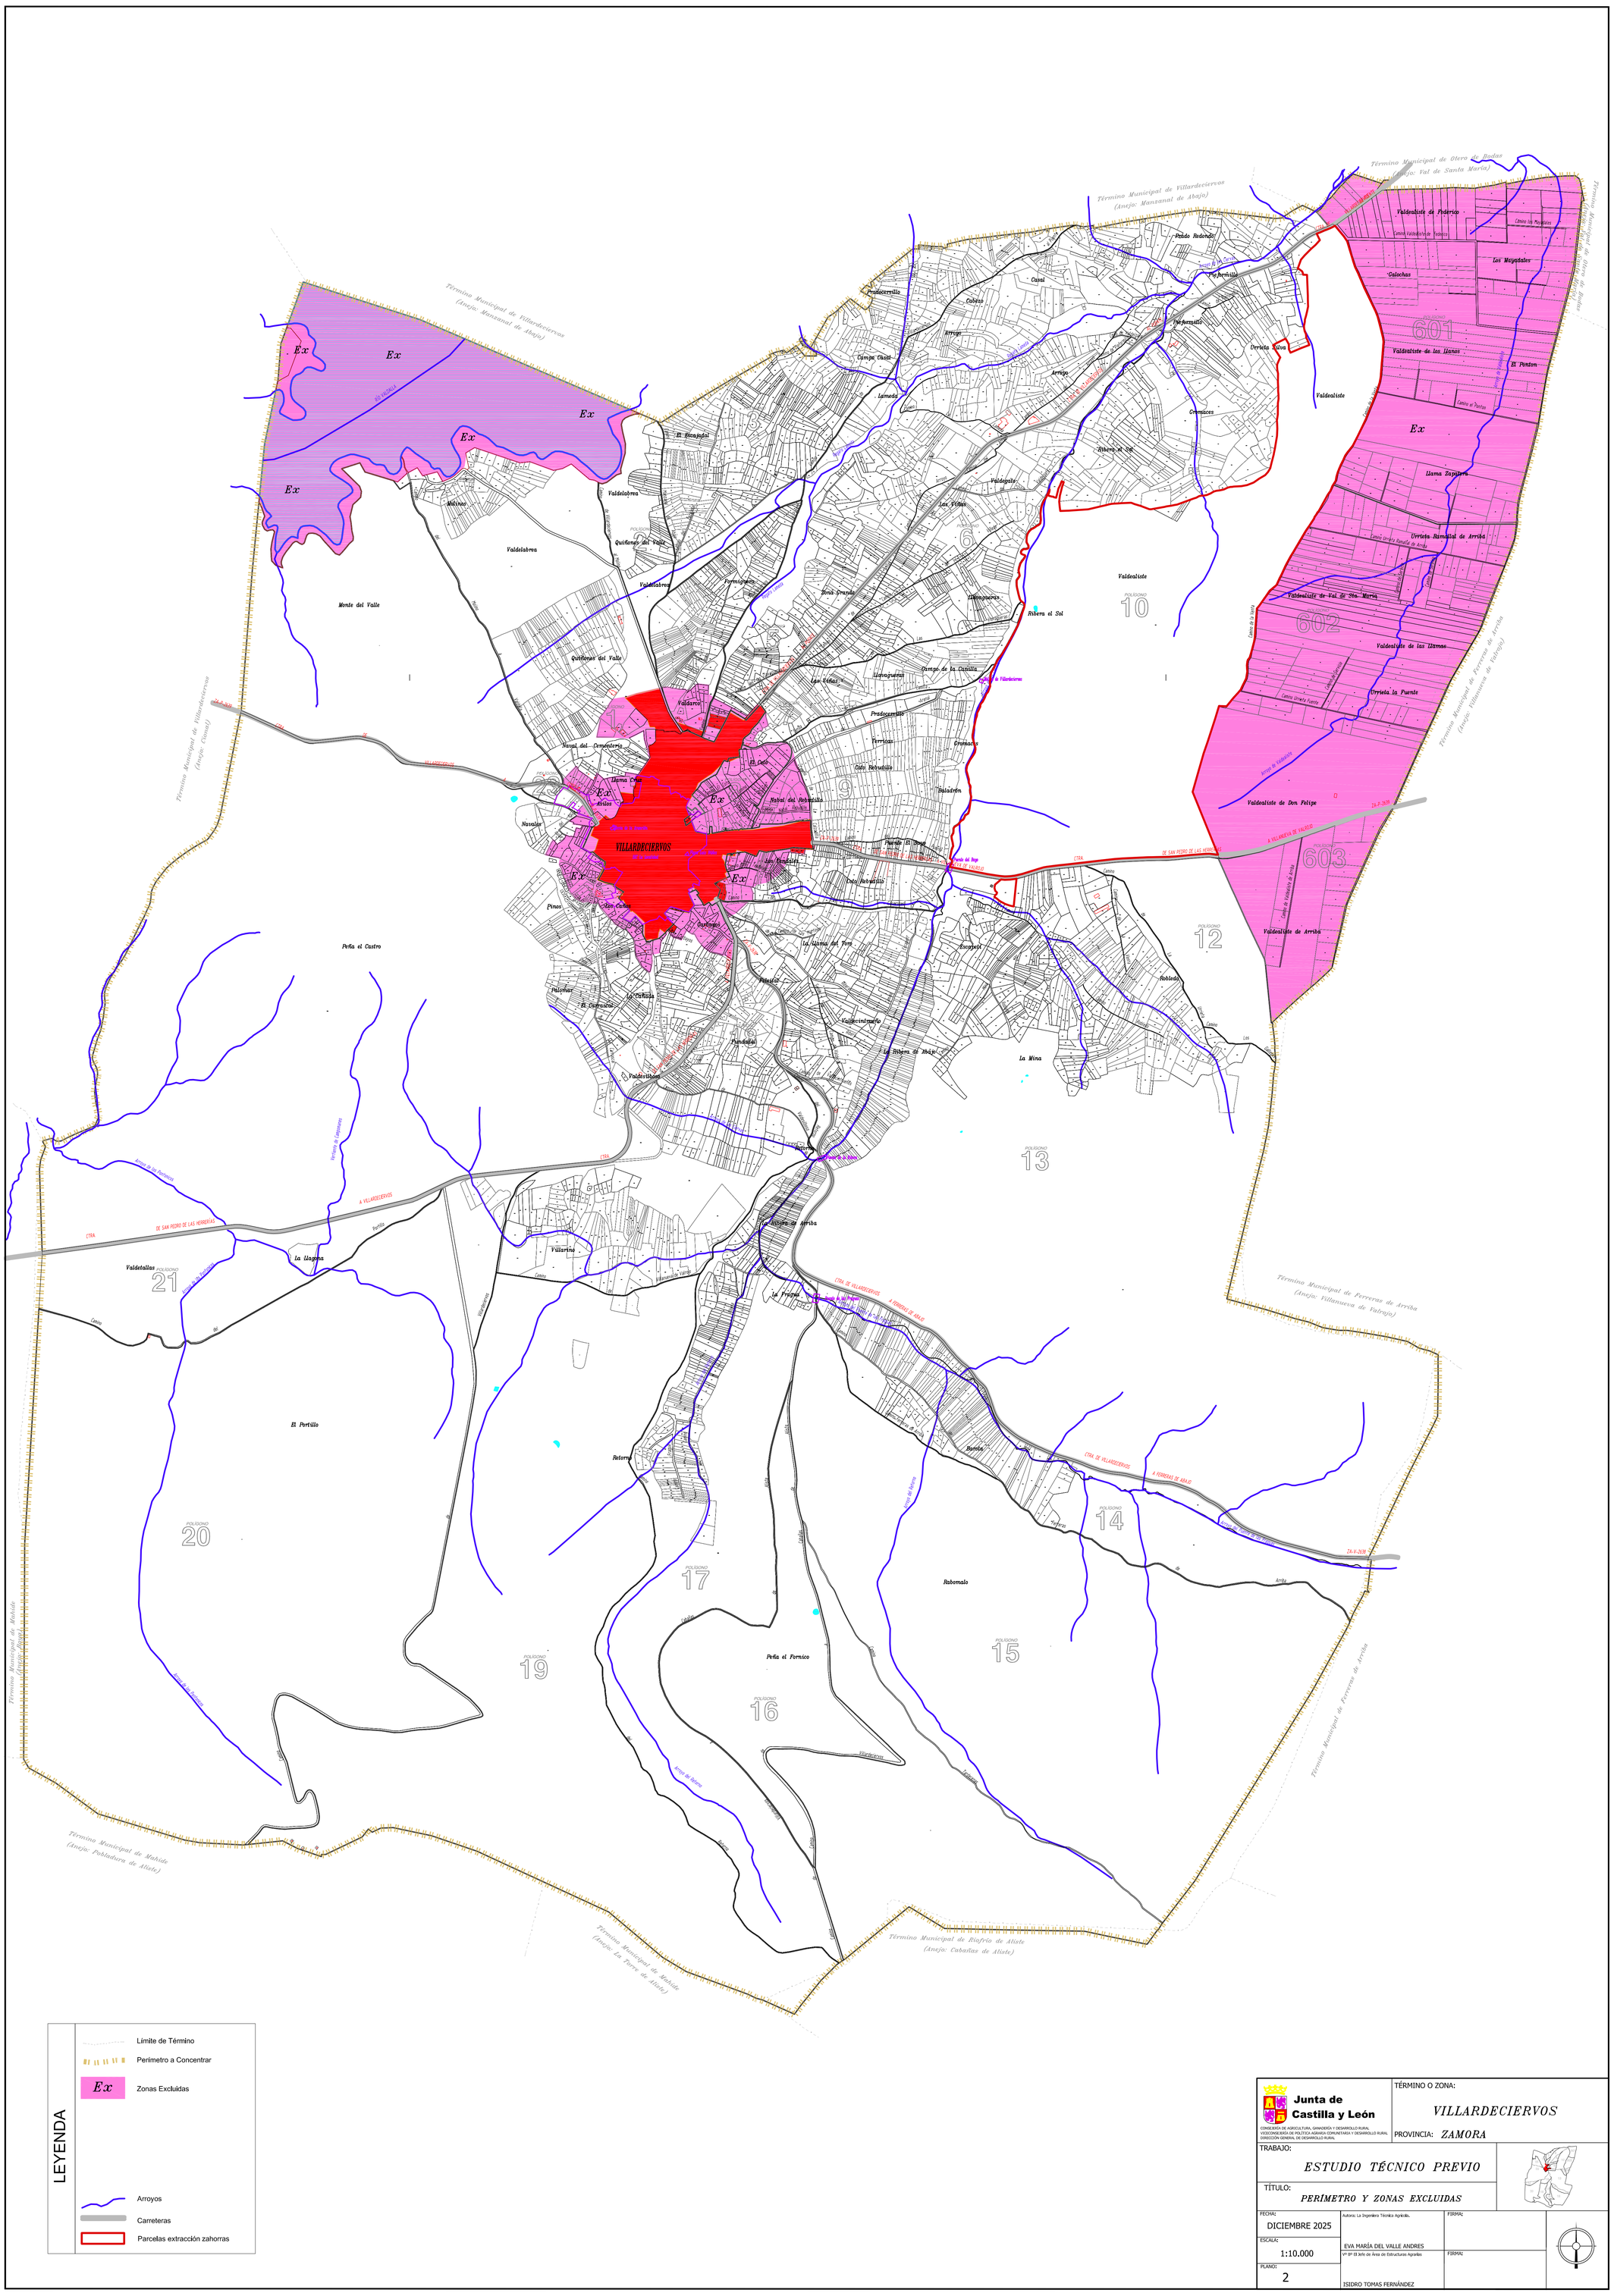

Junta de Castilla y León

CONSEJERÍA DE AGRICULTURA, GANADERÍA Y DESARROLLO RURAL
VICEOCNSEJERÍA DE POLÍTICA AGRARIA COMUNITARIA Y DESARROLLO RURAL
DIRECCIÓN GENERAL DE DESARROLLO RURAL

TÉRMINO O ZONA: *VILLARDECIERVOS*

PROVINCIA: *ZAMORA*

TRABAJO: *ESTUDIO TÉCNICO PREVIO*

TÍTULO: *PERÍMETRO Y ZONAS EXCLUIDAS*

FECHA: DICIEMBRE 2025	Autora: La Ingeniera Técnica Agrícola, EVA MARÍA DEL VALLE ANDRES	FIRMA:
ESCALA: 1:10.000	Vº Bº El Jefe de Área de Estructuras Agrarias ISIDRO TOMAS FERNÁNDEZ	FIRMA:
PLANO: 2		

COPIA AUTENTICA DEL DOCUMENTO Localizador: PIBMSTO8YYHA1PUMEJESU
Fecha Firma: 28/01/2026 08:54:06 28/01/2026 11:12:33 Fecha copia: 02/02/2026 09:48:53
Firmado: EVA DEL VALLE ANDRES, ISIDRO TOMAS FERNANDEZ
Acceda a la página web: https://www.ae.jcyl.es/verDocumentosver?loun=PIBMSTO8YYHA1PUMEJESU para visualizar el documento