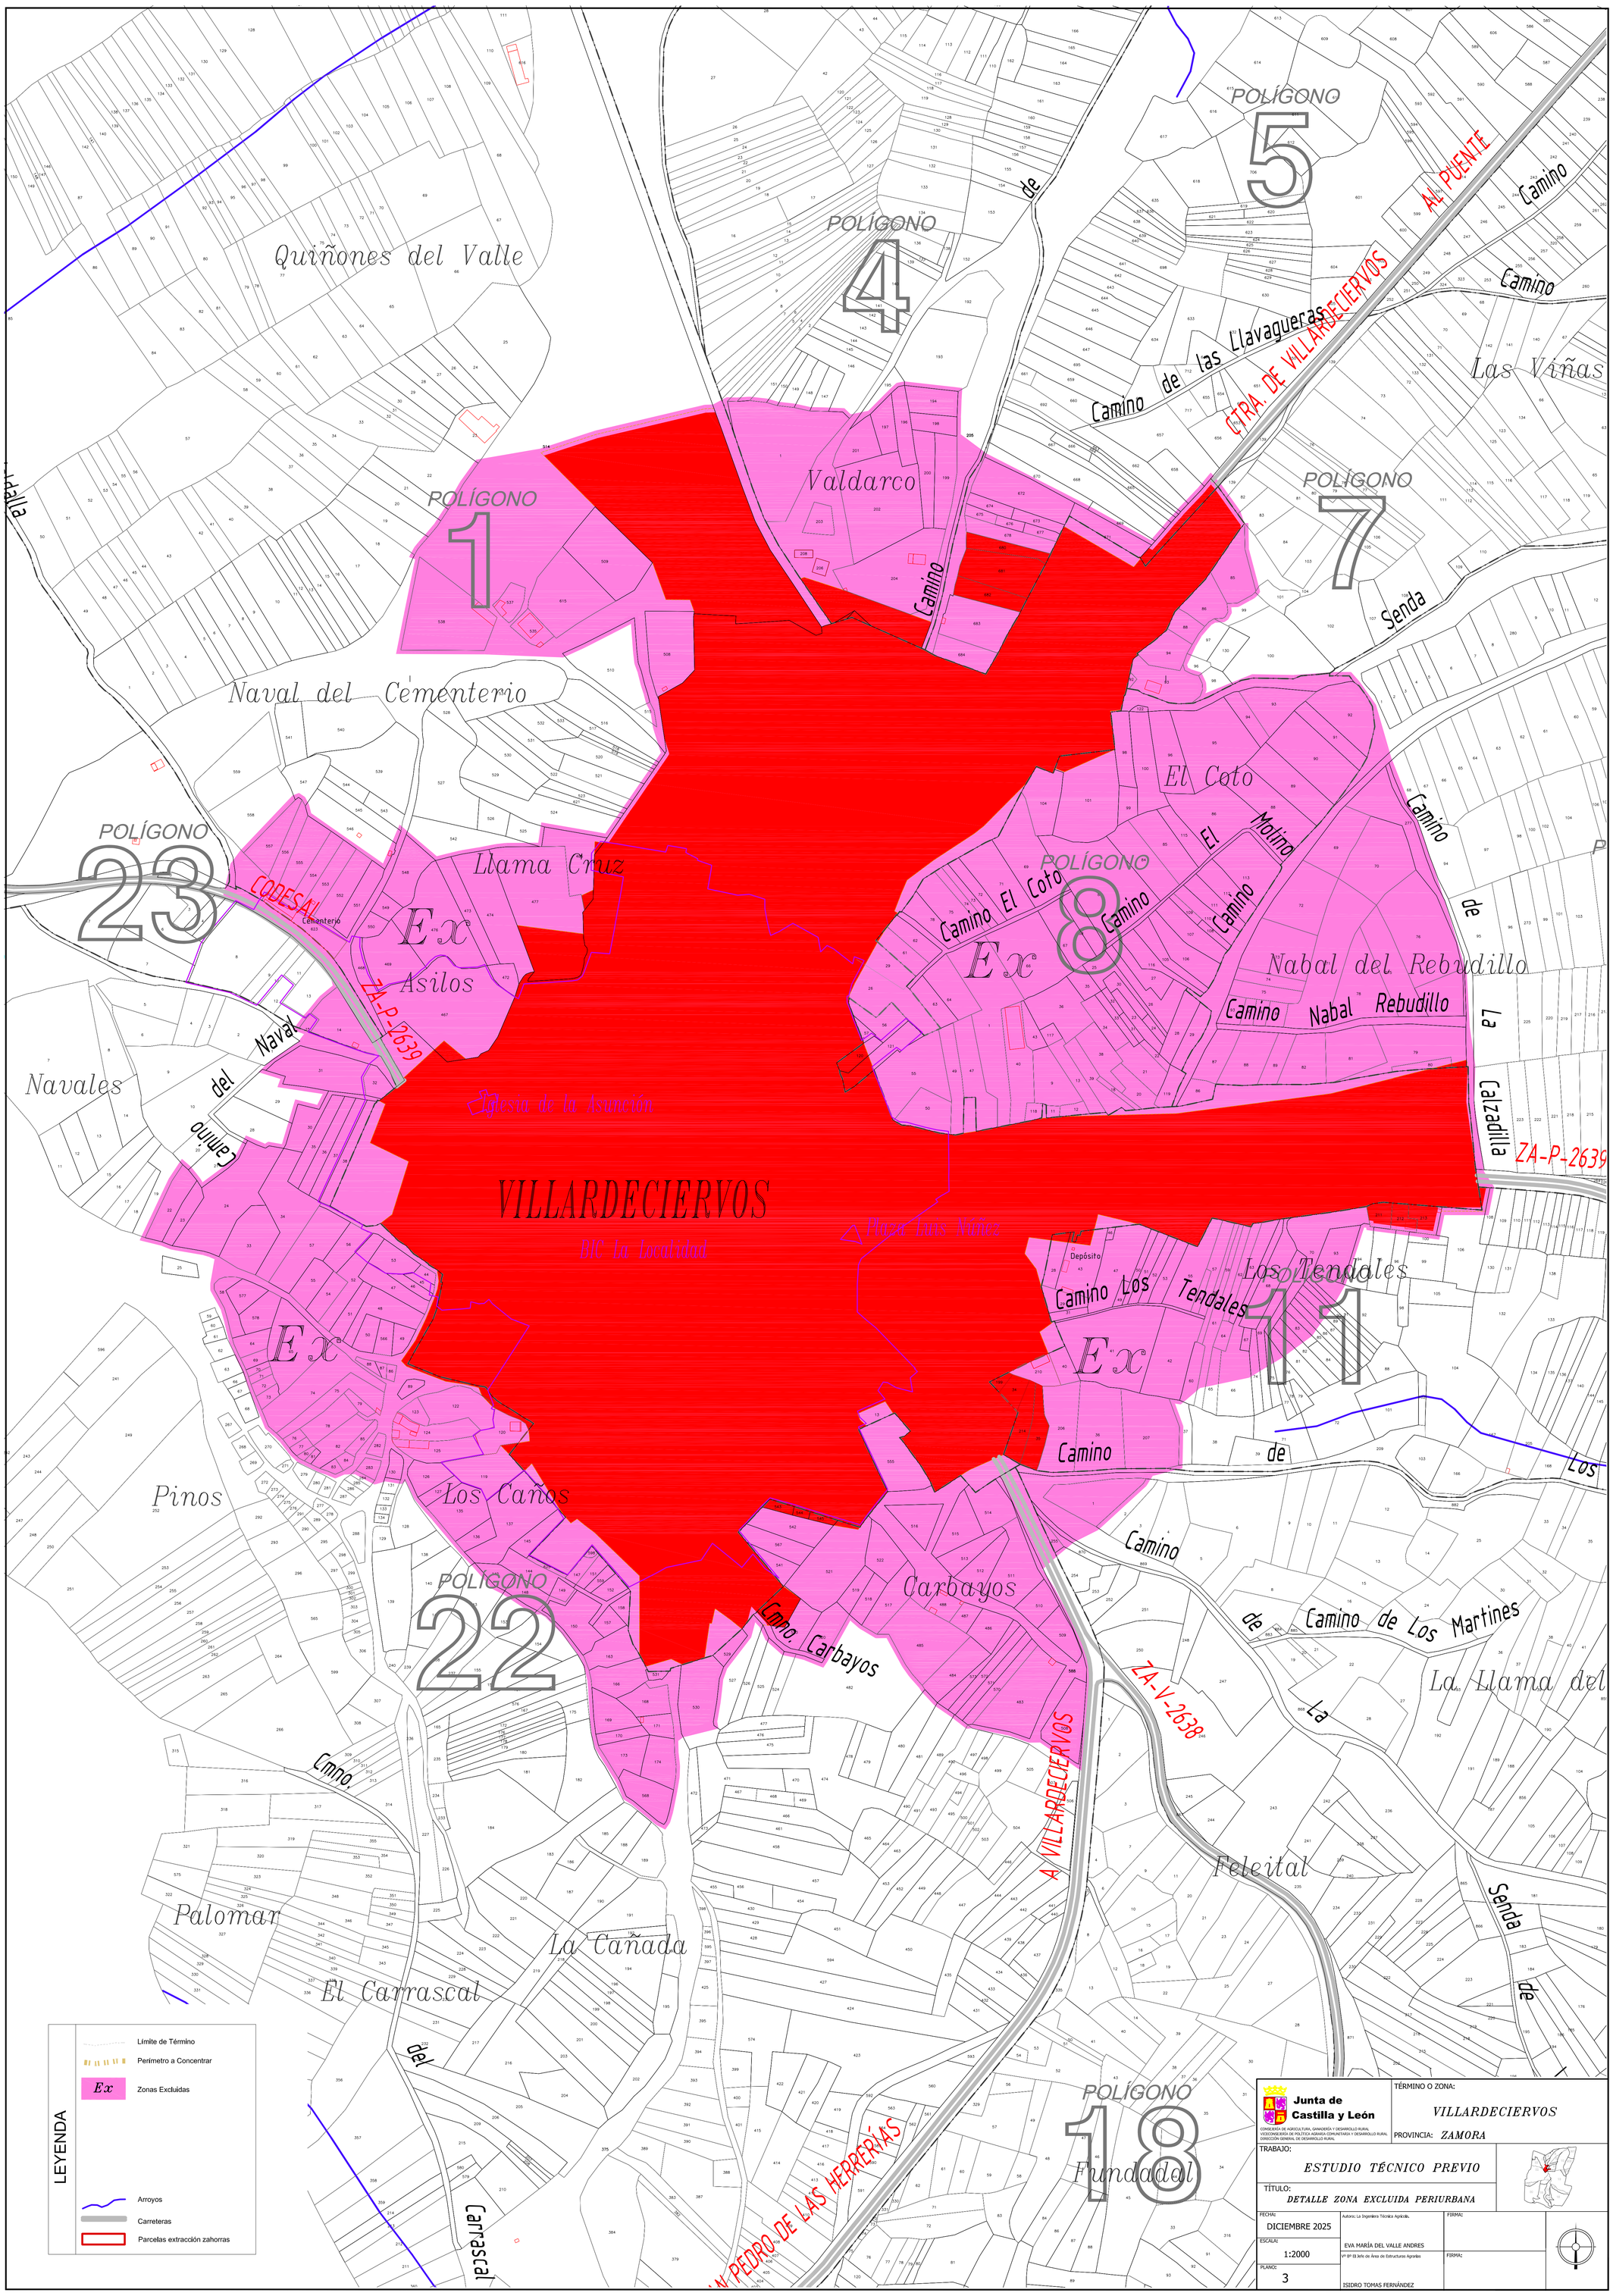

Junta de Castilla y León

CONSEJERÍA DE AGRICULTURA, GANADERÍA Y DESARROLLO RURAL
VICEOCONSEJERÍA DE POLÍTICA AGRARIA COMUNITARIA Y DESARROLLO RURAL
DIRECCIÓN GENERAL DE DESARROLLO RURAL

TÉRMINO O ZONA: *VILLARDECIERVOS*

PROVINCIA: *ZAMORA*

TRABAJO: *ESTUDIO TÉCNICO PREVIO*

TÍTULO: ***DETALLE ZONA EXCLUIDA PERIURBANA***

FECHA: DICIEMBRE 2025	Autora: La Ingeniera Técnica Agrícola. EVA MARÍA DEL VALLE ANDRES	FIRMA:
ESCALA: 1:2000	Vº Bº El Jefe de Área de Estructuras Agrarias ISIDRO TOMAS FERNÁNDEZ	FIRMA:
PLANO: 3		

COPIA AUTENTICA DEL DOCUMENTO Localizador: WL7QFPYP7CGOVTXKI9BQMH
Fecha Firma: 28/01/2026 08:54:08 28/01/2026 11:12:34 Fecha copia: 02/02/2026 09:47:39
Firmado: EVA DEL VALLE ANDRES, ISIDRO TOMAS FERNANDEZ
Acceda a la página web: https://www.ae.jcyl.es/verDocumentos/ver?toun=WL7QFPYP7CGOVTXKI9BQMH para visualizar el documento