
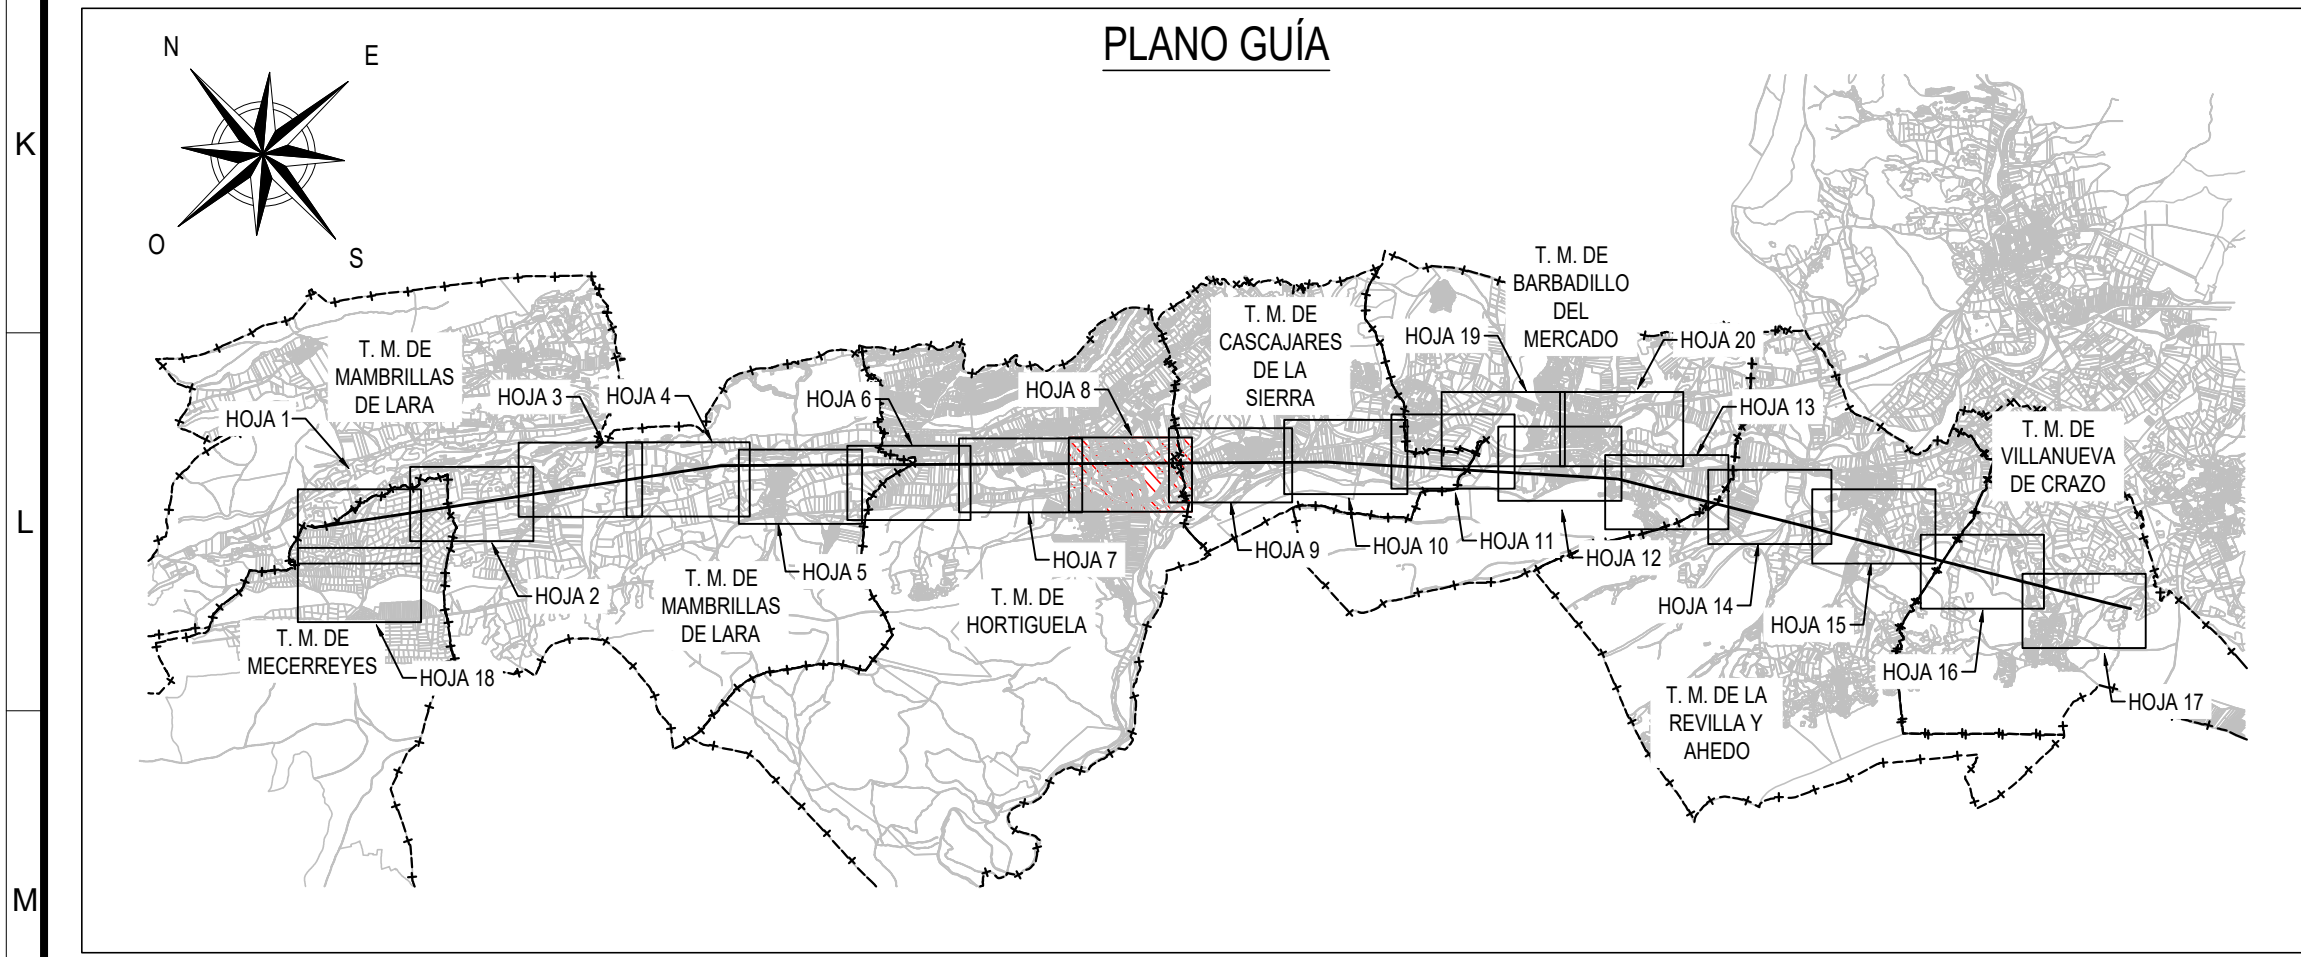


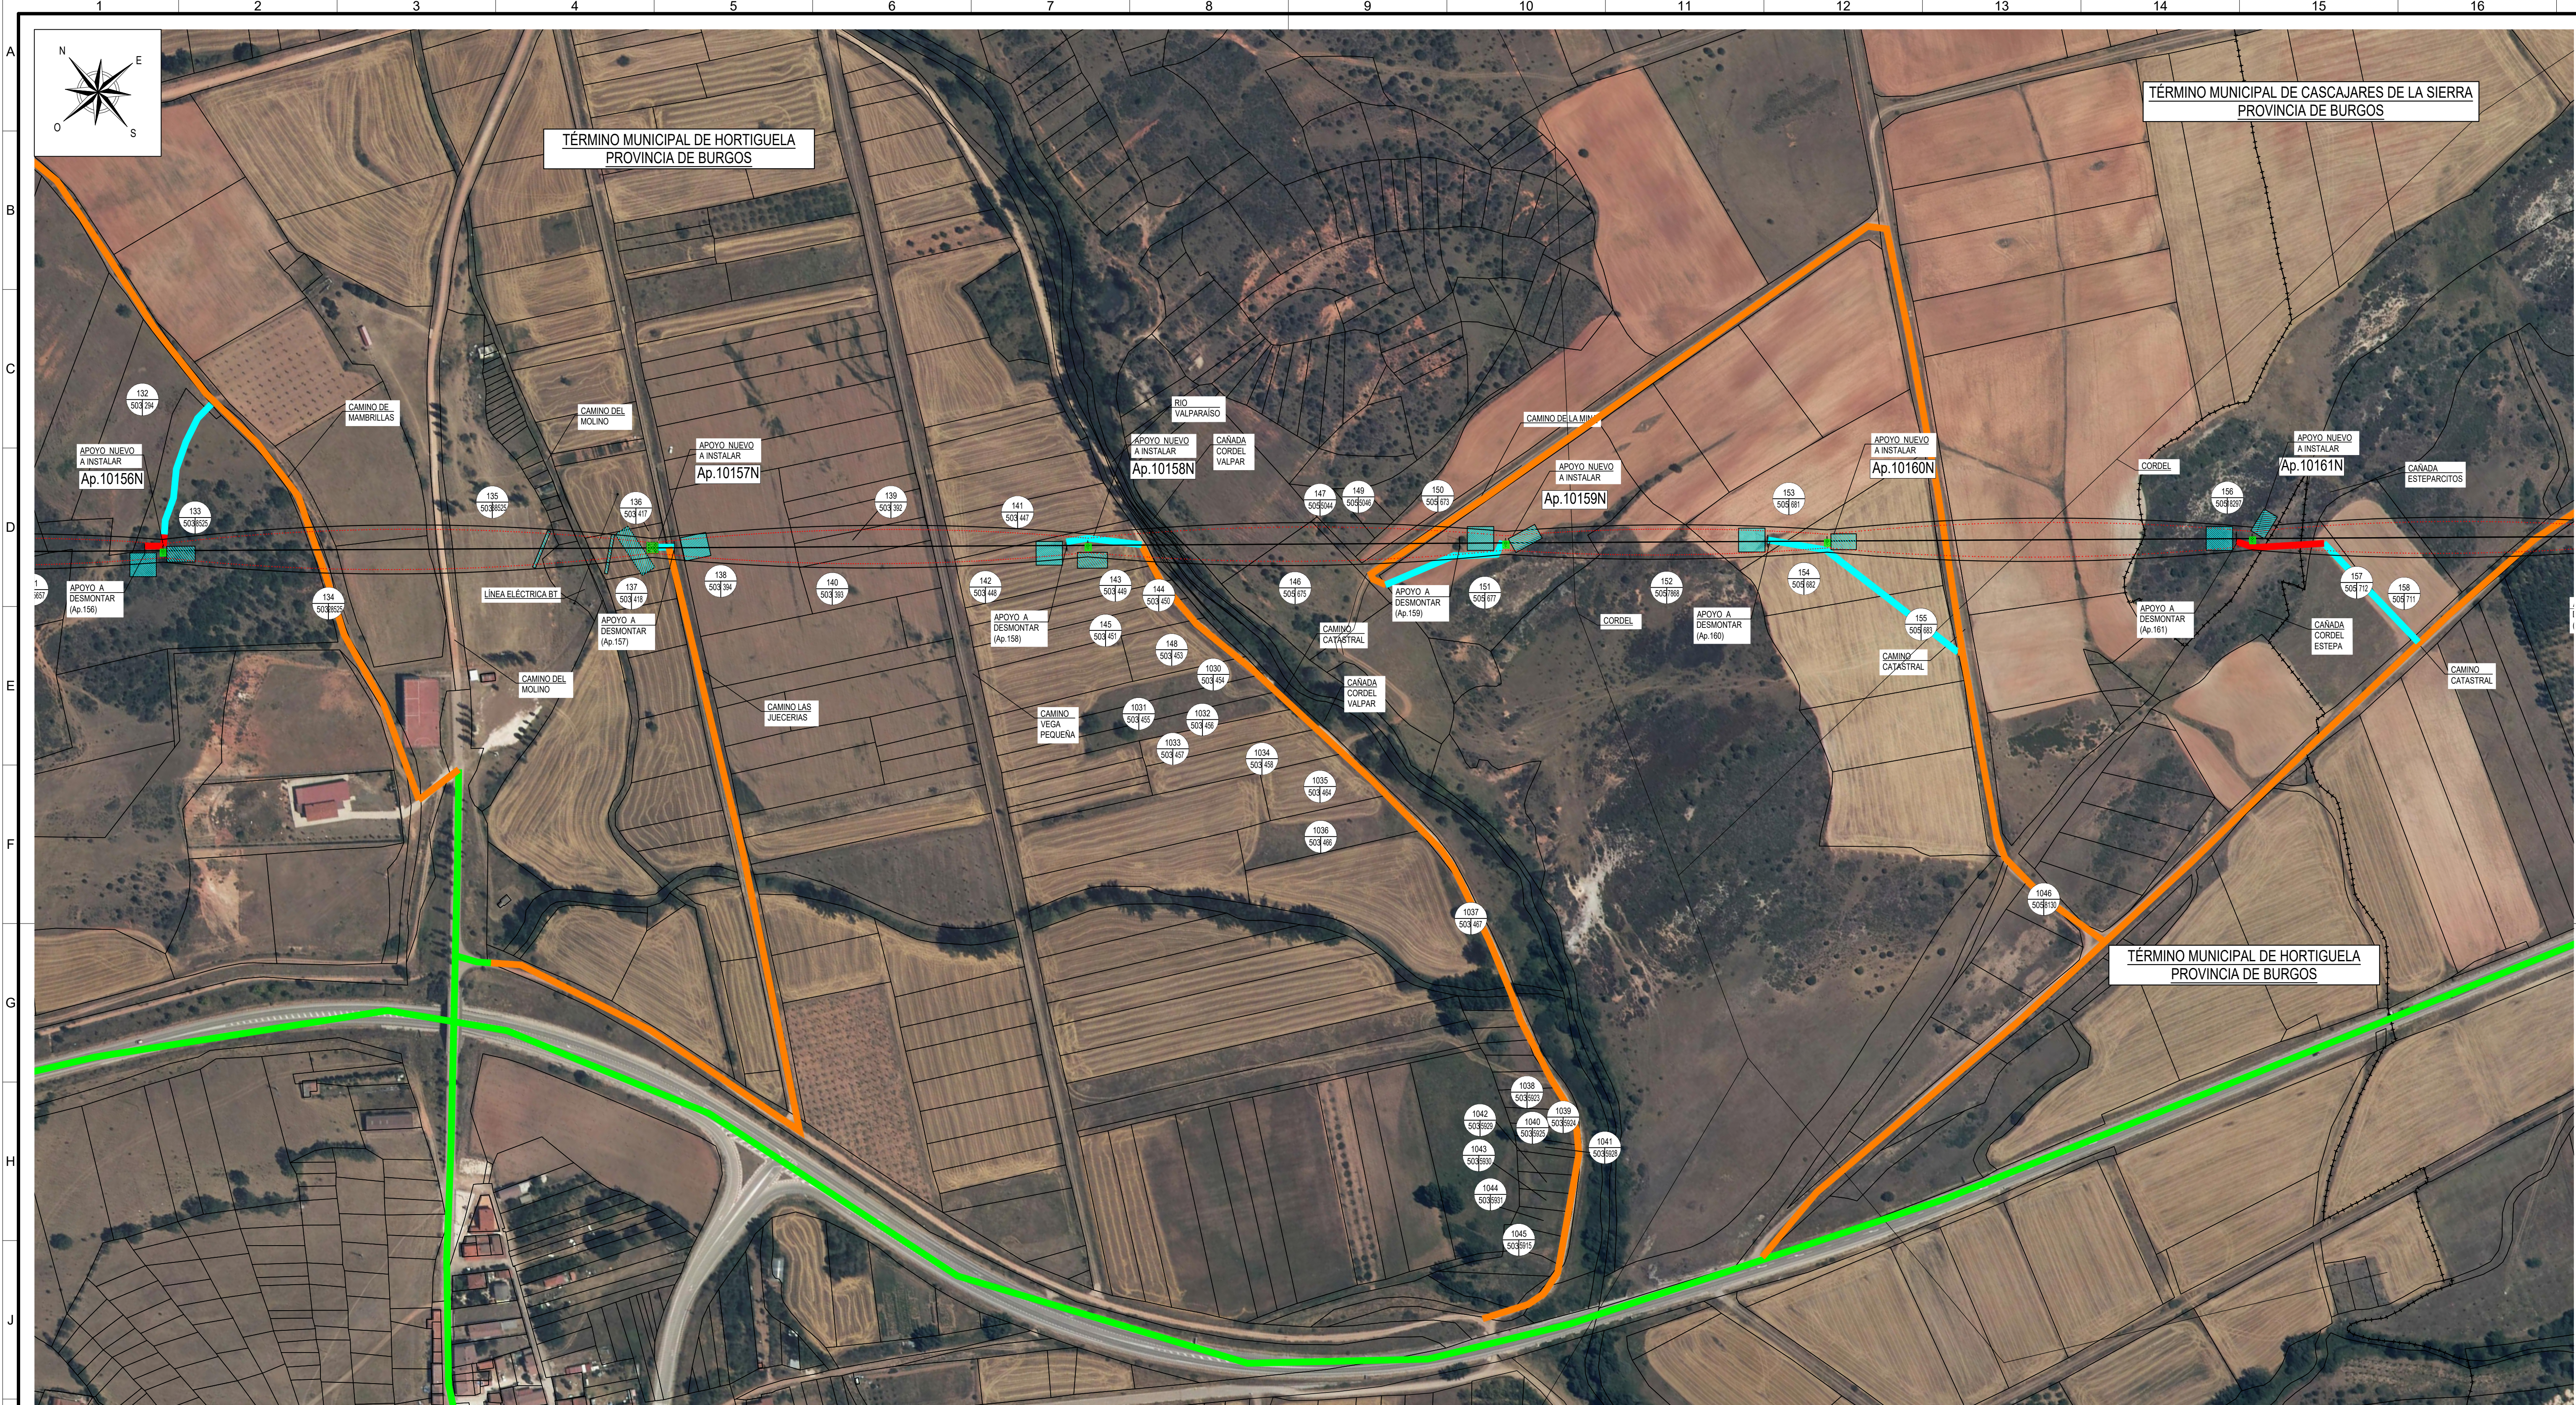

- LÍNEA AÉREA PROYECTADA
- PROYECCIÓN CONDUCTORES
- PROYECCIÓN CONDUCTORES +2,7m
- FINCA SEGÚN PROYECTO
- TALA / PODA ARBOLADO


LEYENDA

- Ocupación Permanente
- Ocupación Temporal
- RED NATURA

ACCESOS:

- ACCESO POR CAMINO EXISTENTE ABIERTO PÚBLICO
- ACCESO POR CAMINO EXISTENTE ABIERTO PRIVADO
- ACCESO POR CAMINO EXISTENTE CERRADO
- ACCESO CON RODADURA SOBRE PARCELA
- ACCESO A TRAVÉS DE PISTA NUEVA

COORDENADAS					
SISTEMA DE REFERENCIA: U.T.M. ETR89					
AP.	HUSO	-X-	-Y-	-Z-	
10156N	30	465043,42	4658060,53	957,18	
10157N	30	465281,02	4657863,26	924,87	
10158N	30	465492,34	4657687,82	923,35	
10159N	30	465695,10	4657519,48	927,88	
10160N	30	465851,14	4657389,93	938,41	
10161N	30	466057,46	4657218,64	932,94	

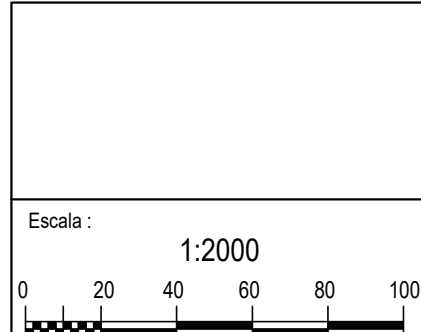


1	20/03/2025	MCC	001	001	001	MOD. AP. EN CAPA TRAMO 10156N-10157N Y ADECUACIÓN A AP. MONOBLOQUE NORMALIZADO		
REV.	Fecha	Dibujado	Preparado	Revisado	Aprobado	Motivo. Estado de la revisión		
Contratista:			im3					
Autor:			Tipo: PROYECTO					
			Fichero: 1037450-08-01-3-2023-4-00-32-0001.dwg					
			Nº: 1.037.450					
Emisión inicial:			23/02/2024					
Dibuj:			i+DE					
Prep:			Grupo IBERDROLA					
Rev:								
Aprob:								
Todos los derechos reservados. La reproducción total o parcial de este dibujo sin autorización del propietario está prohibida.								
Reemplaza:								
Hoja: 8 Sig: 9								
A1								

L.E. A 132 kV (SC)
ST. FUENTE - ST. SALAS
GENERALES
PLANO PARCELARIO
ENTRE Ap.10156N Y Ap.10161N

3-2023-4-00-32-0001

Rev: 1

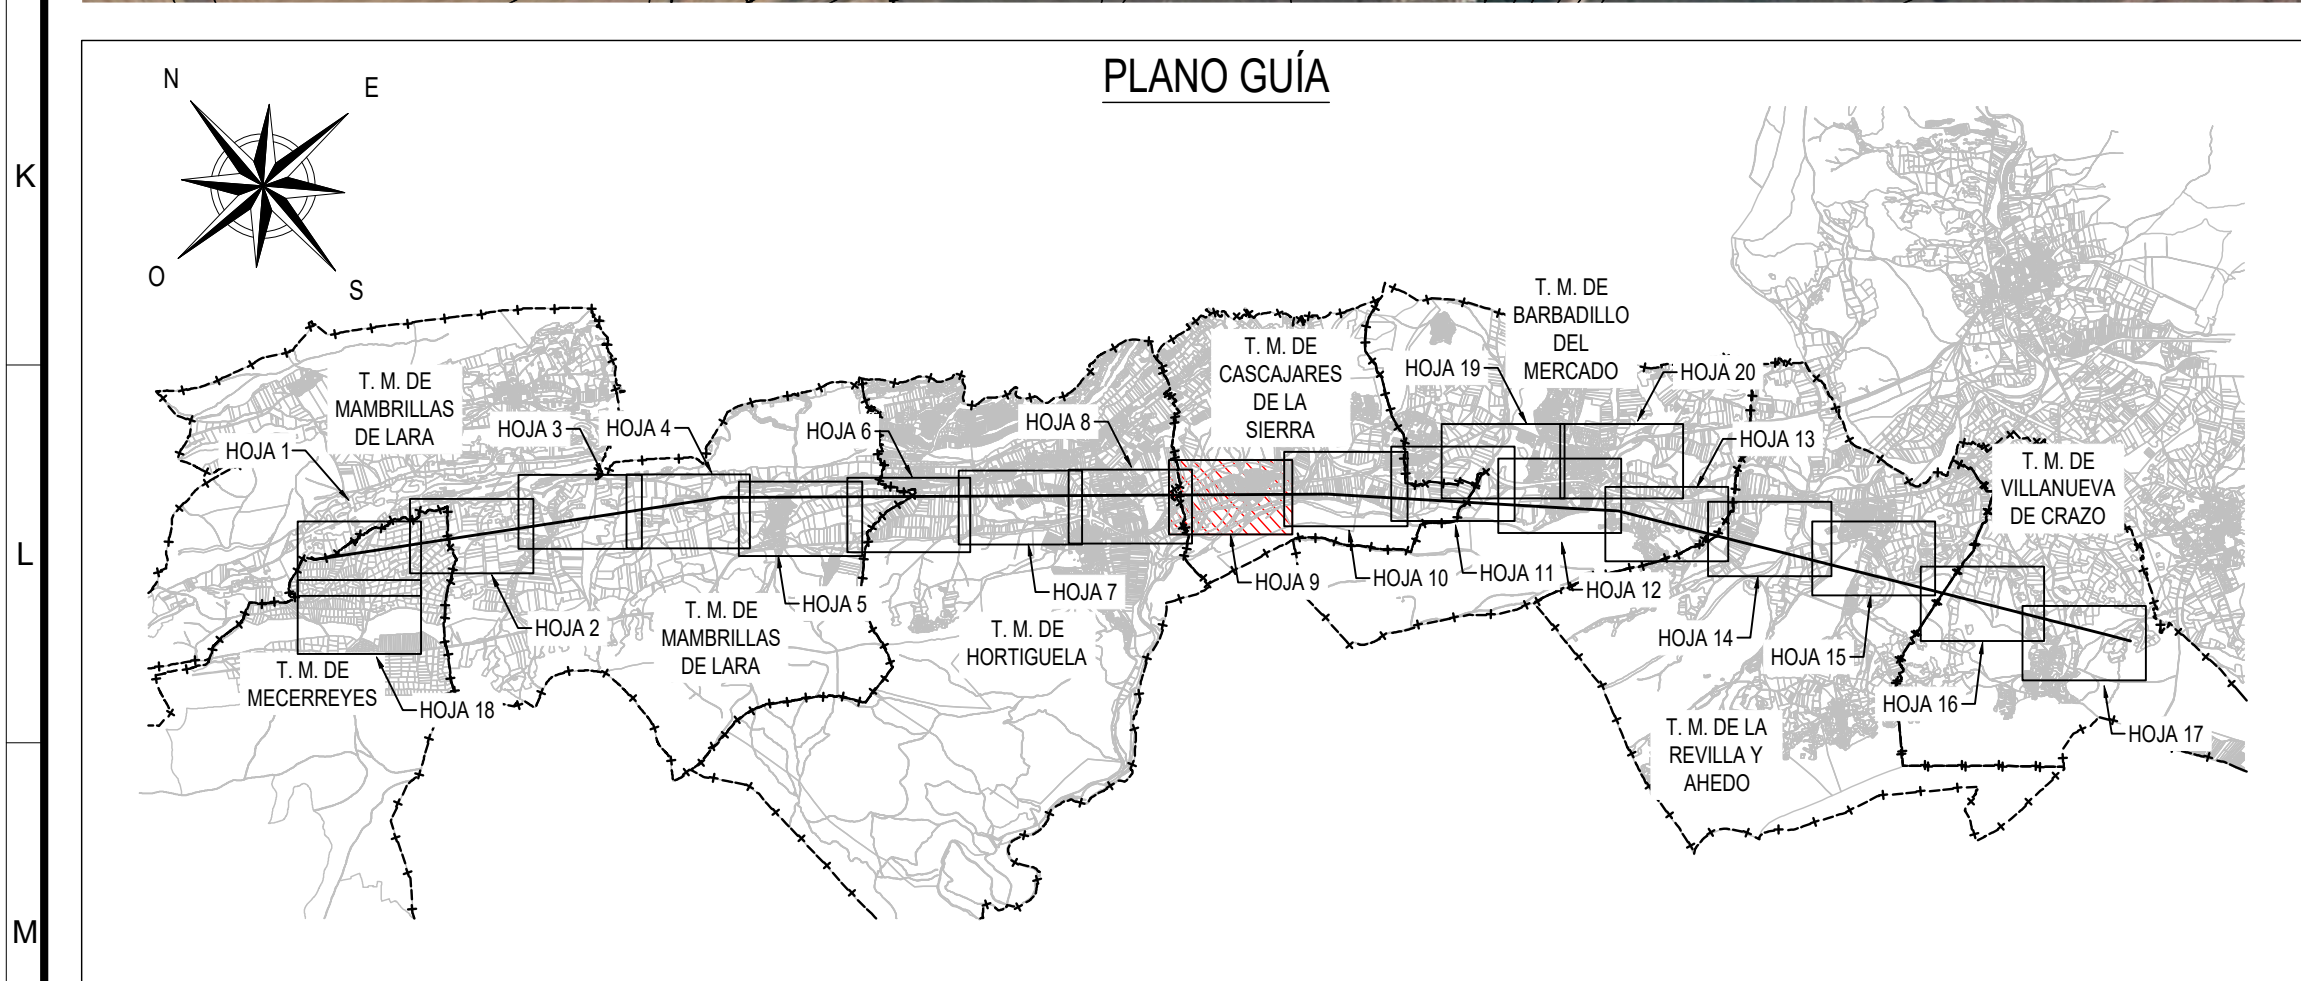

- LÍNEA AÉREA PROYECTADA
- PROYECCIÓN CONDUCTORES
- PROYECCIÓN CONDUCTORES +2,7m
- FINCA SEGÚN PROYECTO
- TALA / PODA ARBOLADO

LEYENDA

- OCUPACIÓN PERMANENTE
- OCUPACIÓN TEMPORAL
- RED NATURA

ACCESOS:

- ACCESO POR CAMINO EXISTENTE ABIERTO PÚBLICO
- ACCESO POR CAMINO EXISTENTE ABIERTO PRIVADO
- ACCESO POR CAMINO EXISTENTE CERRADO
- ACCESO CON RODADURA SOBRE PARCELA
- ACCESO A TRAVÉS DE PISTA NUEVA

COORDENADAS
SISTEMA DE REFERENCIA: U.T.M. ETR89

AP.	HUSO	-X-	-Y-	-Z-
10161N	30	466057,46	4657218,64	932,94
10162N	30	466247,28	4657061,04	923,84
10163N	30	466427,77	4656911,19	922,23
10164N	30	466570,62	4656792,60	922,50
10165N	30	466832,04	4656575,55	922,78
10166N	30	466978,33	4656454,10	923,38
10167N	30	467138,61	4656321,04	924,00



Escala: 1:2000

0 20 40 60 80 100

1	20/03/2025	MBC	001	001	001	MOD: AP. EN CAPA TRAMO 10165N-10167N Y ADECUACIÓN A AP. MONOBLOQUE NORMALIZADOS
REV.	Fecha	Dibujado	Preparado	Revisado	Aprobado	Motivo. Estado de la revisión
Contratista: im3			Clasificación: PROYECTO			
Autor:			Fichero: 1037450-09-01 3-2023-4-00-32-0001.dwg			
			Nº: 1.037.450			
Emisión inicial: 23/02/2024			Propietario: i+DE			
Dibuj.	Prep.	Rev.	Aprob.	Reemplaza: Hoja 9 Sig: 10 ON A1		
MBC	001	001	001	Rev: 1		

Grupo IBERDROLA

Todos los derechos reservados. La reproducción total o parcial de este dibujo sin autorización del propietario está prohibida.

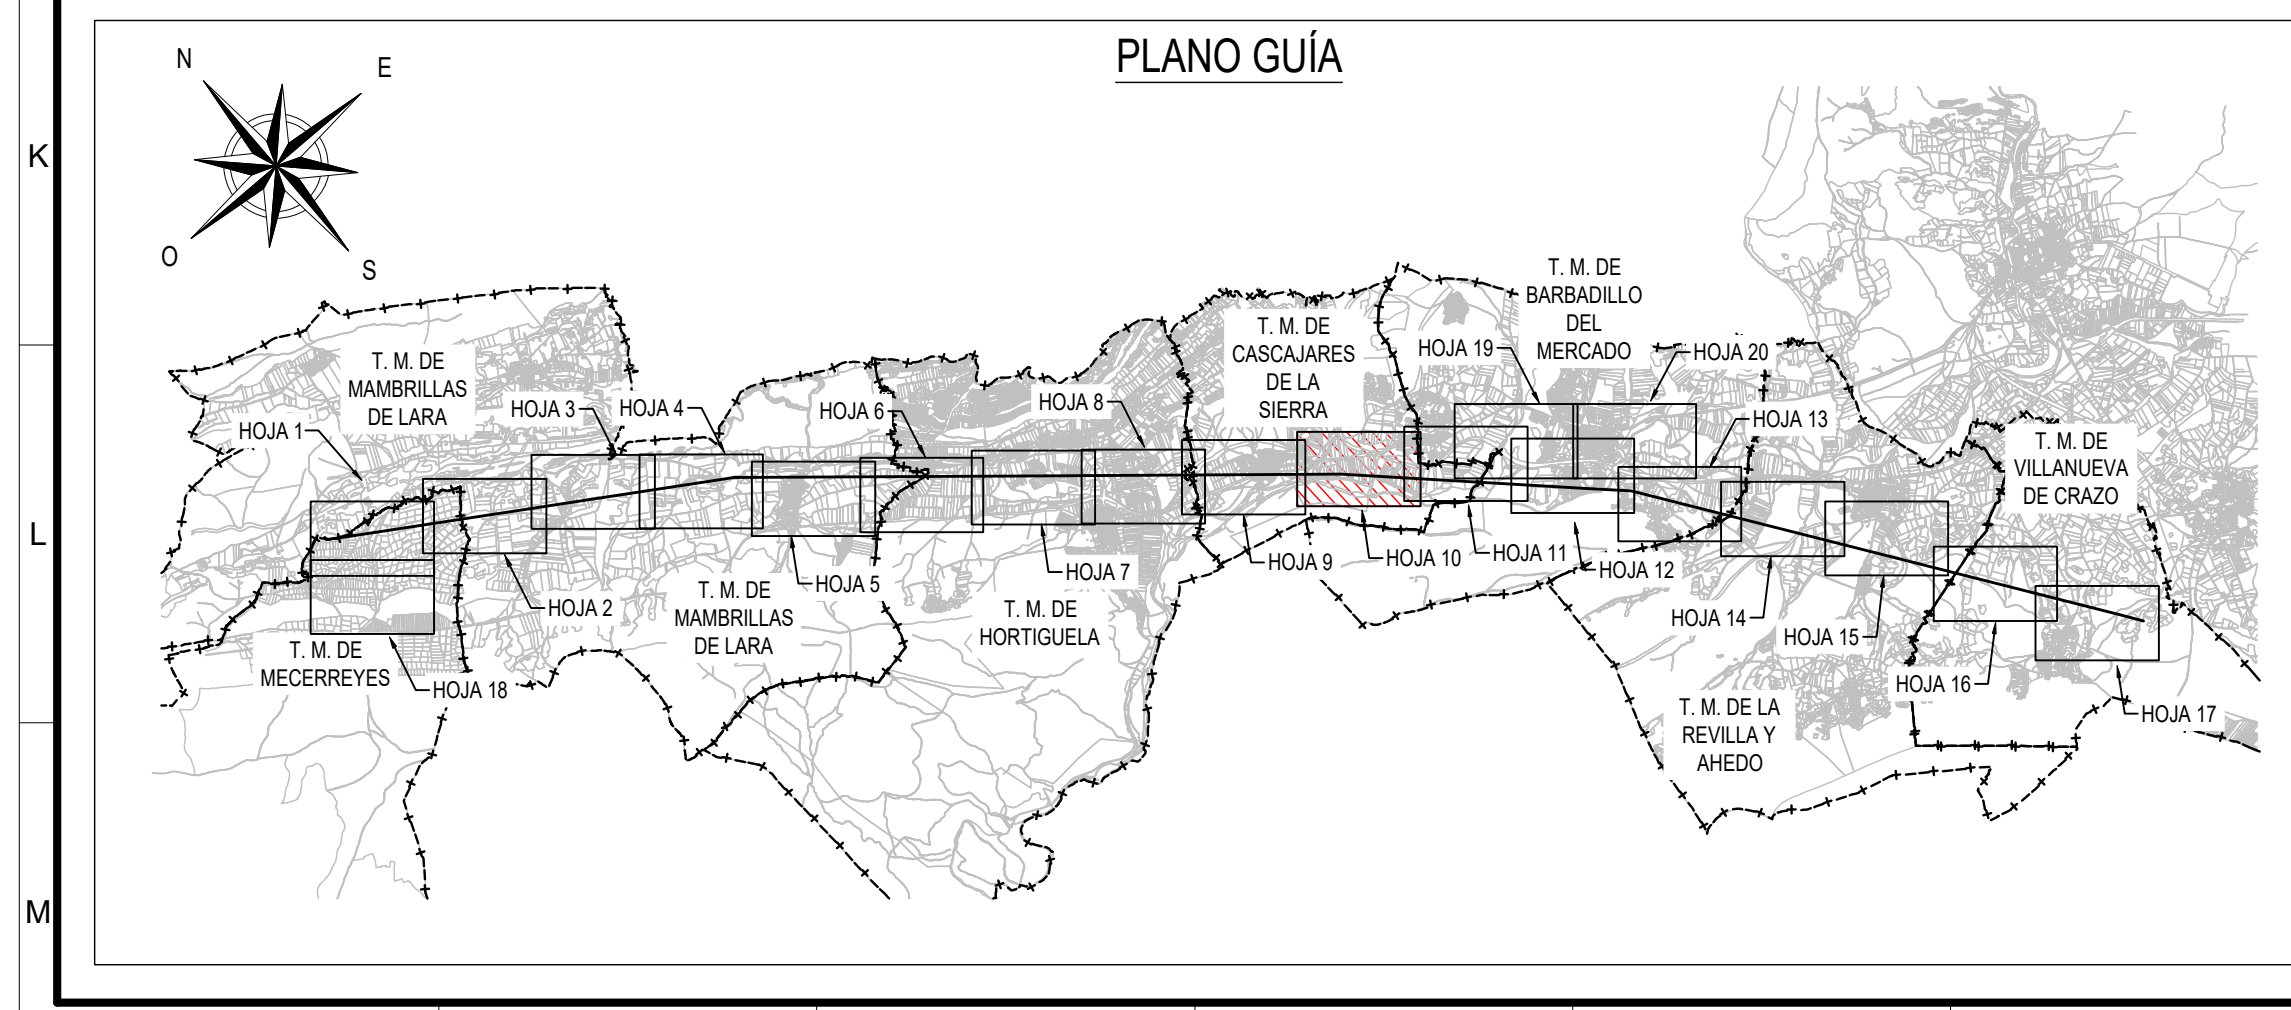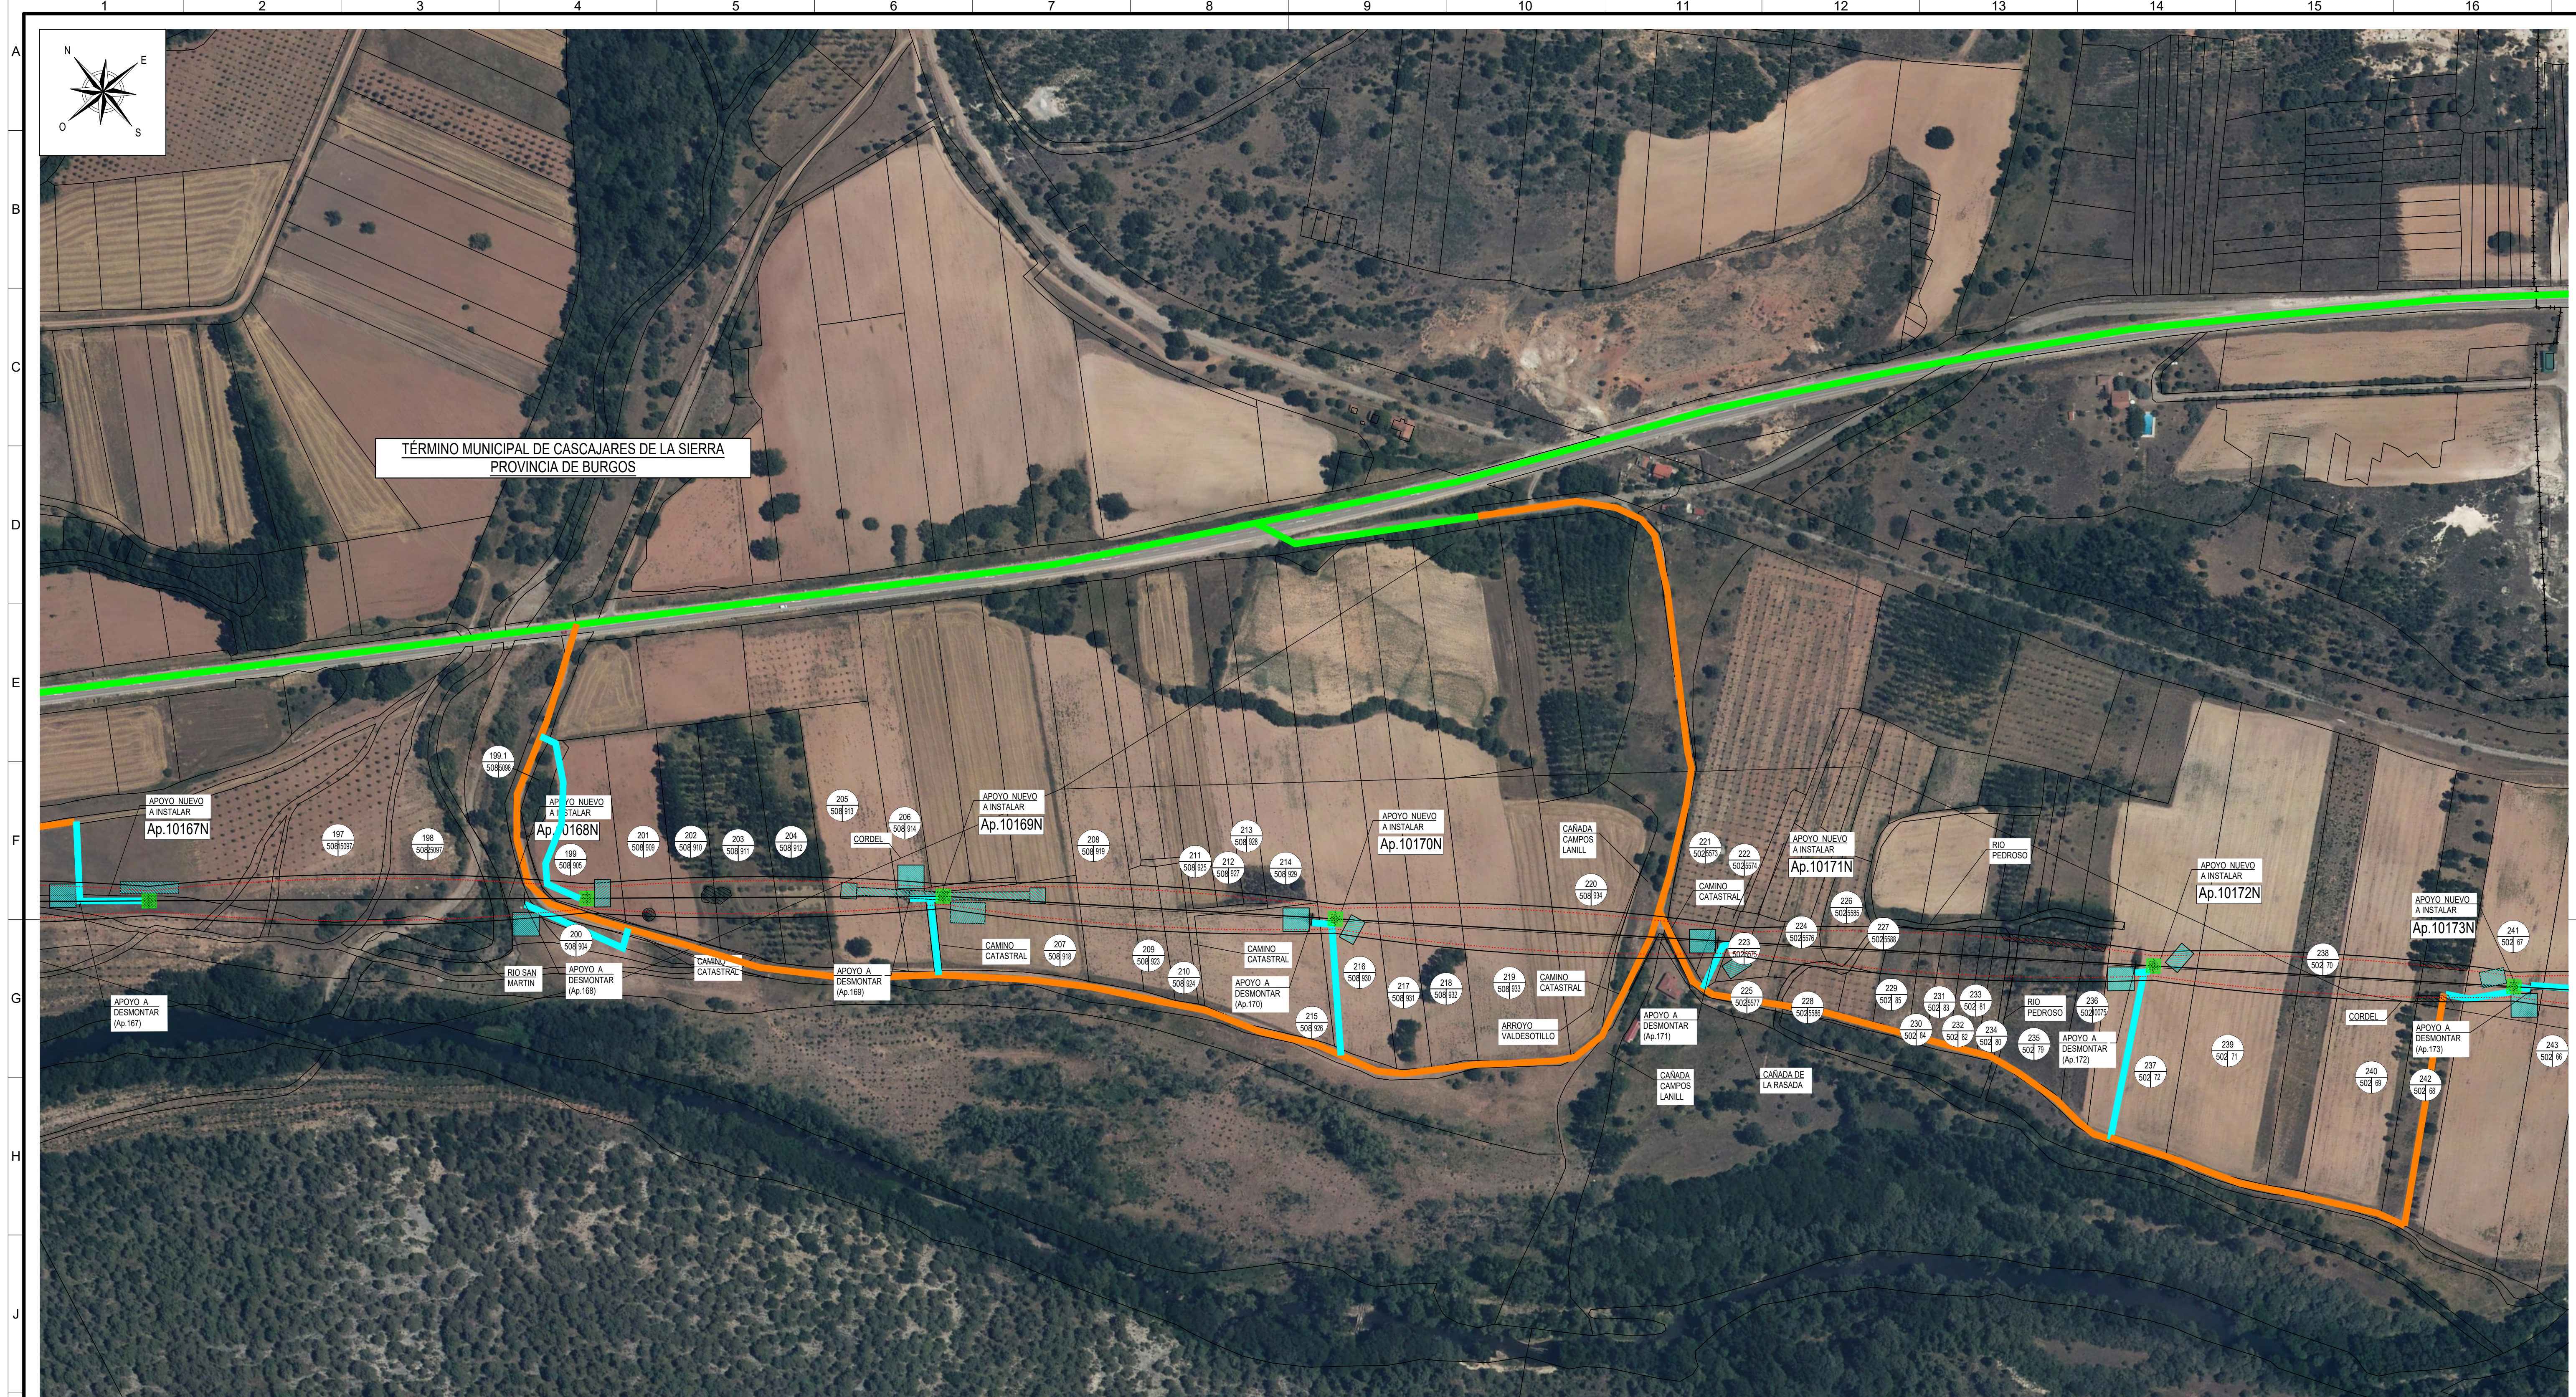

- LÍNEA AÉREA PROYECTADA
- PROYECCIÓN CONDUCTORES
- PROYECCIÓN CONDUCTORES +2,7m
- FINCA SEGÚN PROYECTO
- TALA / PODA ARBOLADO


LEYENDA

- OCUPACIÓN PERMANENTE
- OCUPACIÓN TEMPORAL
- RED NATURA



ACCESOS:

- ACCESO POR CAMINO EXISTENTE ABIERTO PÚBLICO
- ACCESO POR CAMINO EXISTENTE ABIERTO PRIVADO
- ACCESO POR CAMINO EXISTENTE CERRADO
- ACCESO CON RODADURA SOBRE PARCELA
- ACCESO A TRAVÉS DE PISTA NUEVA

COORDENADAS				
SISTEMA DE REFERENCIA: U.T.M. ETR89				
AP.	HUSO	-X-	-Y-	-Z-
10167N	30	467138,61	4656321,04	924,00
10168N	30	467336,93	4656156,38	923,19
10169N	30	467548,80	4655980,48	925,10
10170N	30	467729,75	4655809,78	925,91
10171N	30	467918,76	4655631,48	926,40
10172N	30	468107,37	4655453,55	927,91
10173N	30	468273,76	4655296,58	929,26

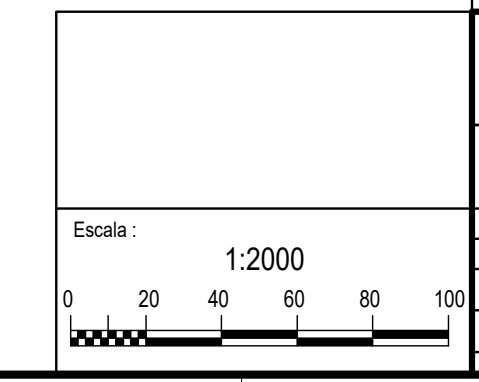

1	20/03/2025	im3	001	002	003	MOD: AP. EN CAPA TRAMO 10169N-10171N Y ADECUACIÓN A AP. MONOBLOQUE NORMALIZADOS		
REV.	Fecha	Dibujado	Preparado	Revisado	Aprobado	Motivo. Estado de la revisión		
Contratista:			Clasificación:					
Autor:			Tipo: PROYECTO					
Emisión inicial:			Fichero: 1037450-10-01-3-2023-4-00-32-0001.dwg					
Dibuj:			Nº: 1.037.450					
Propietario:			i+DE					
Reemplaza:			Grupo IBERDROLA					
Todos los derechos reservados. La reproducción total o parcial de este dibujo sin autorización del propietario está prohibida.								
L.E. A 132 kV (SC) ST. FUENTE - ST. SALAS GENERALES PLANO PARCELARIO ENTRE Ap.10167N Y Ap.10173N								
3-2023-4-00-32-0001								
Reemplaza: Hoja 10 Sigue: 11								
Rev: 1								

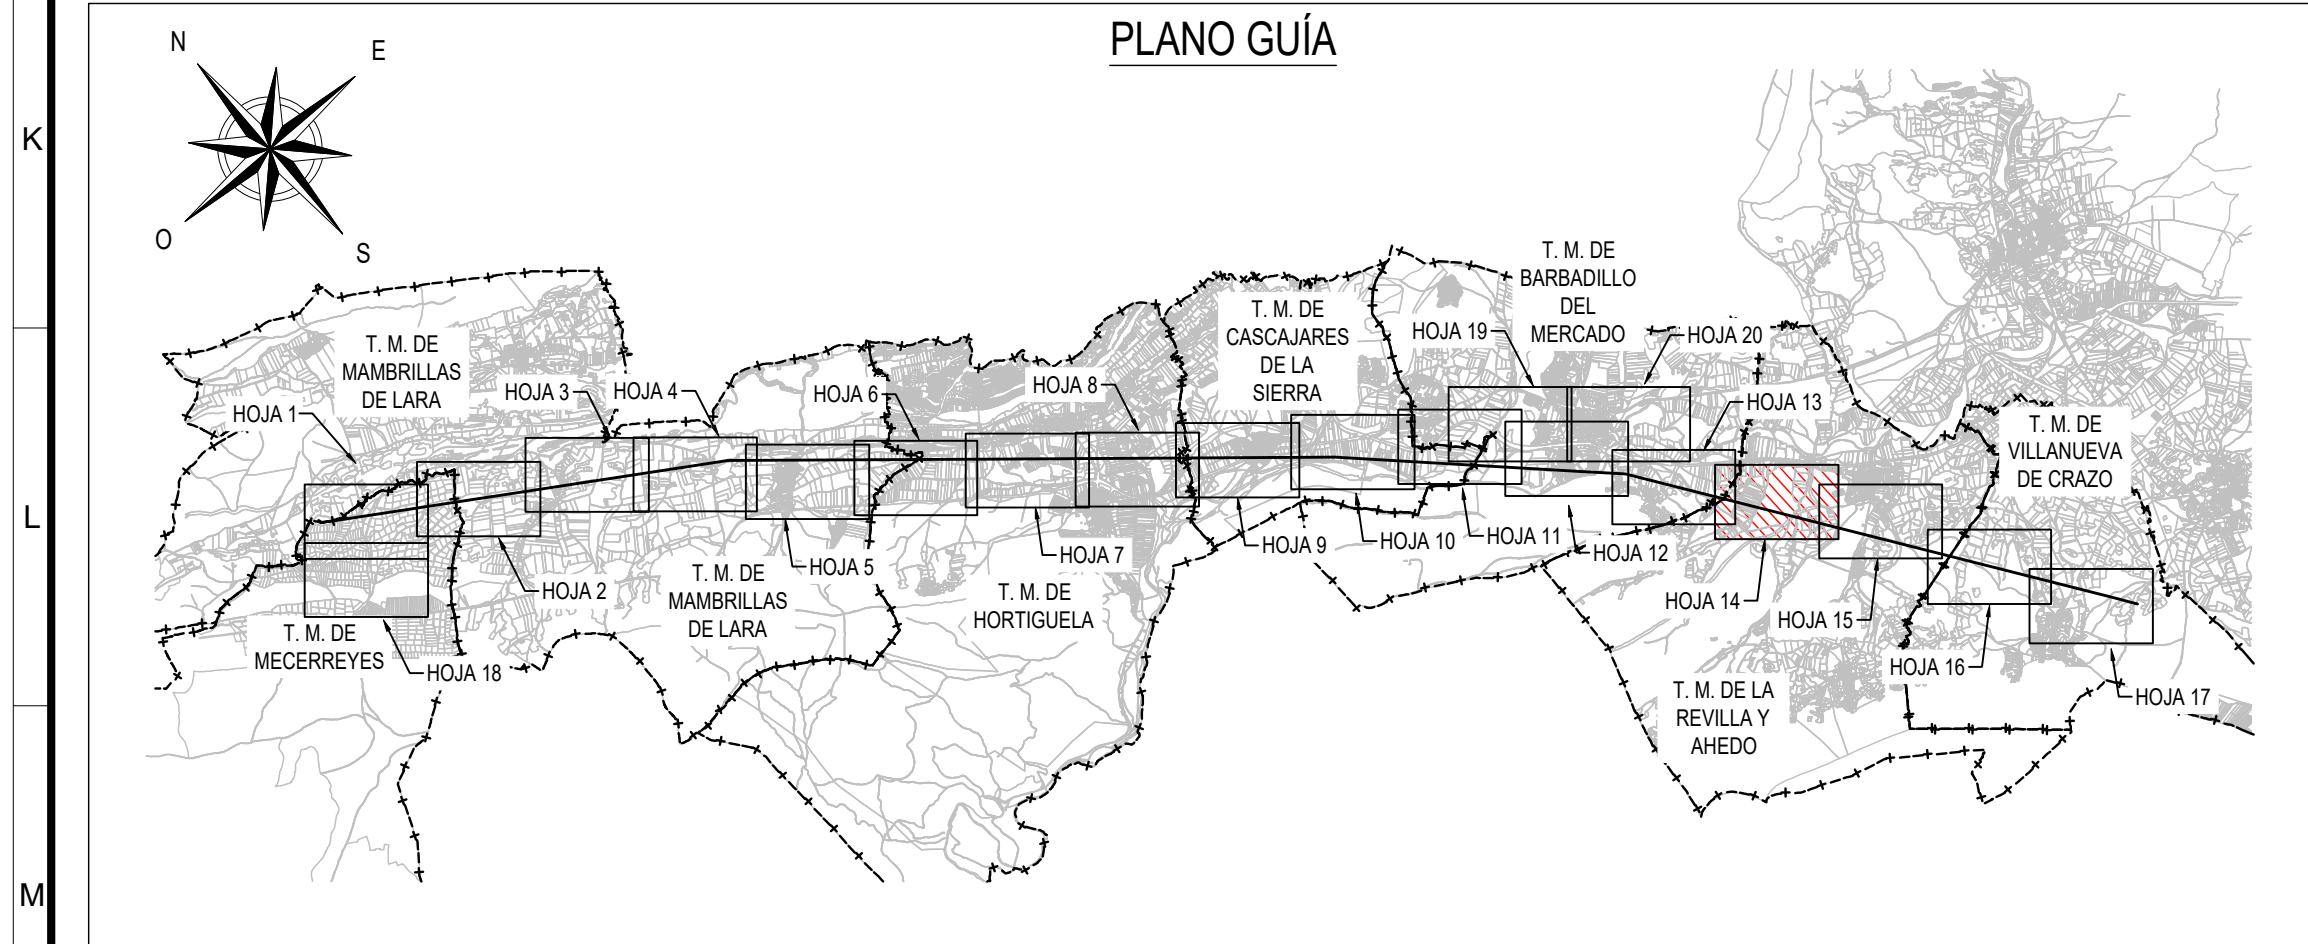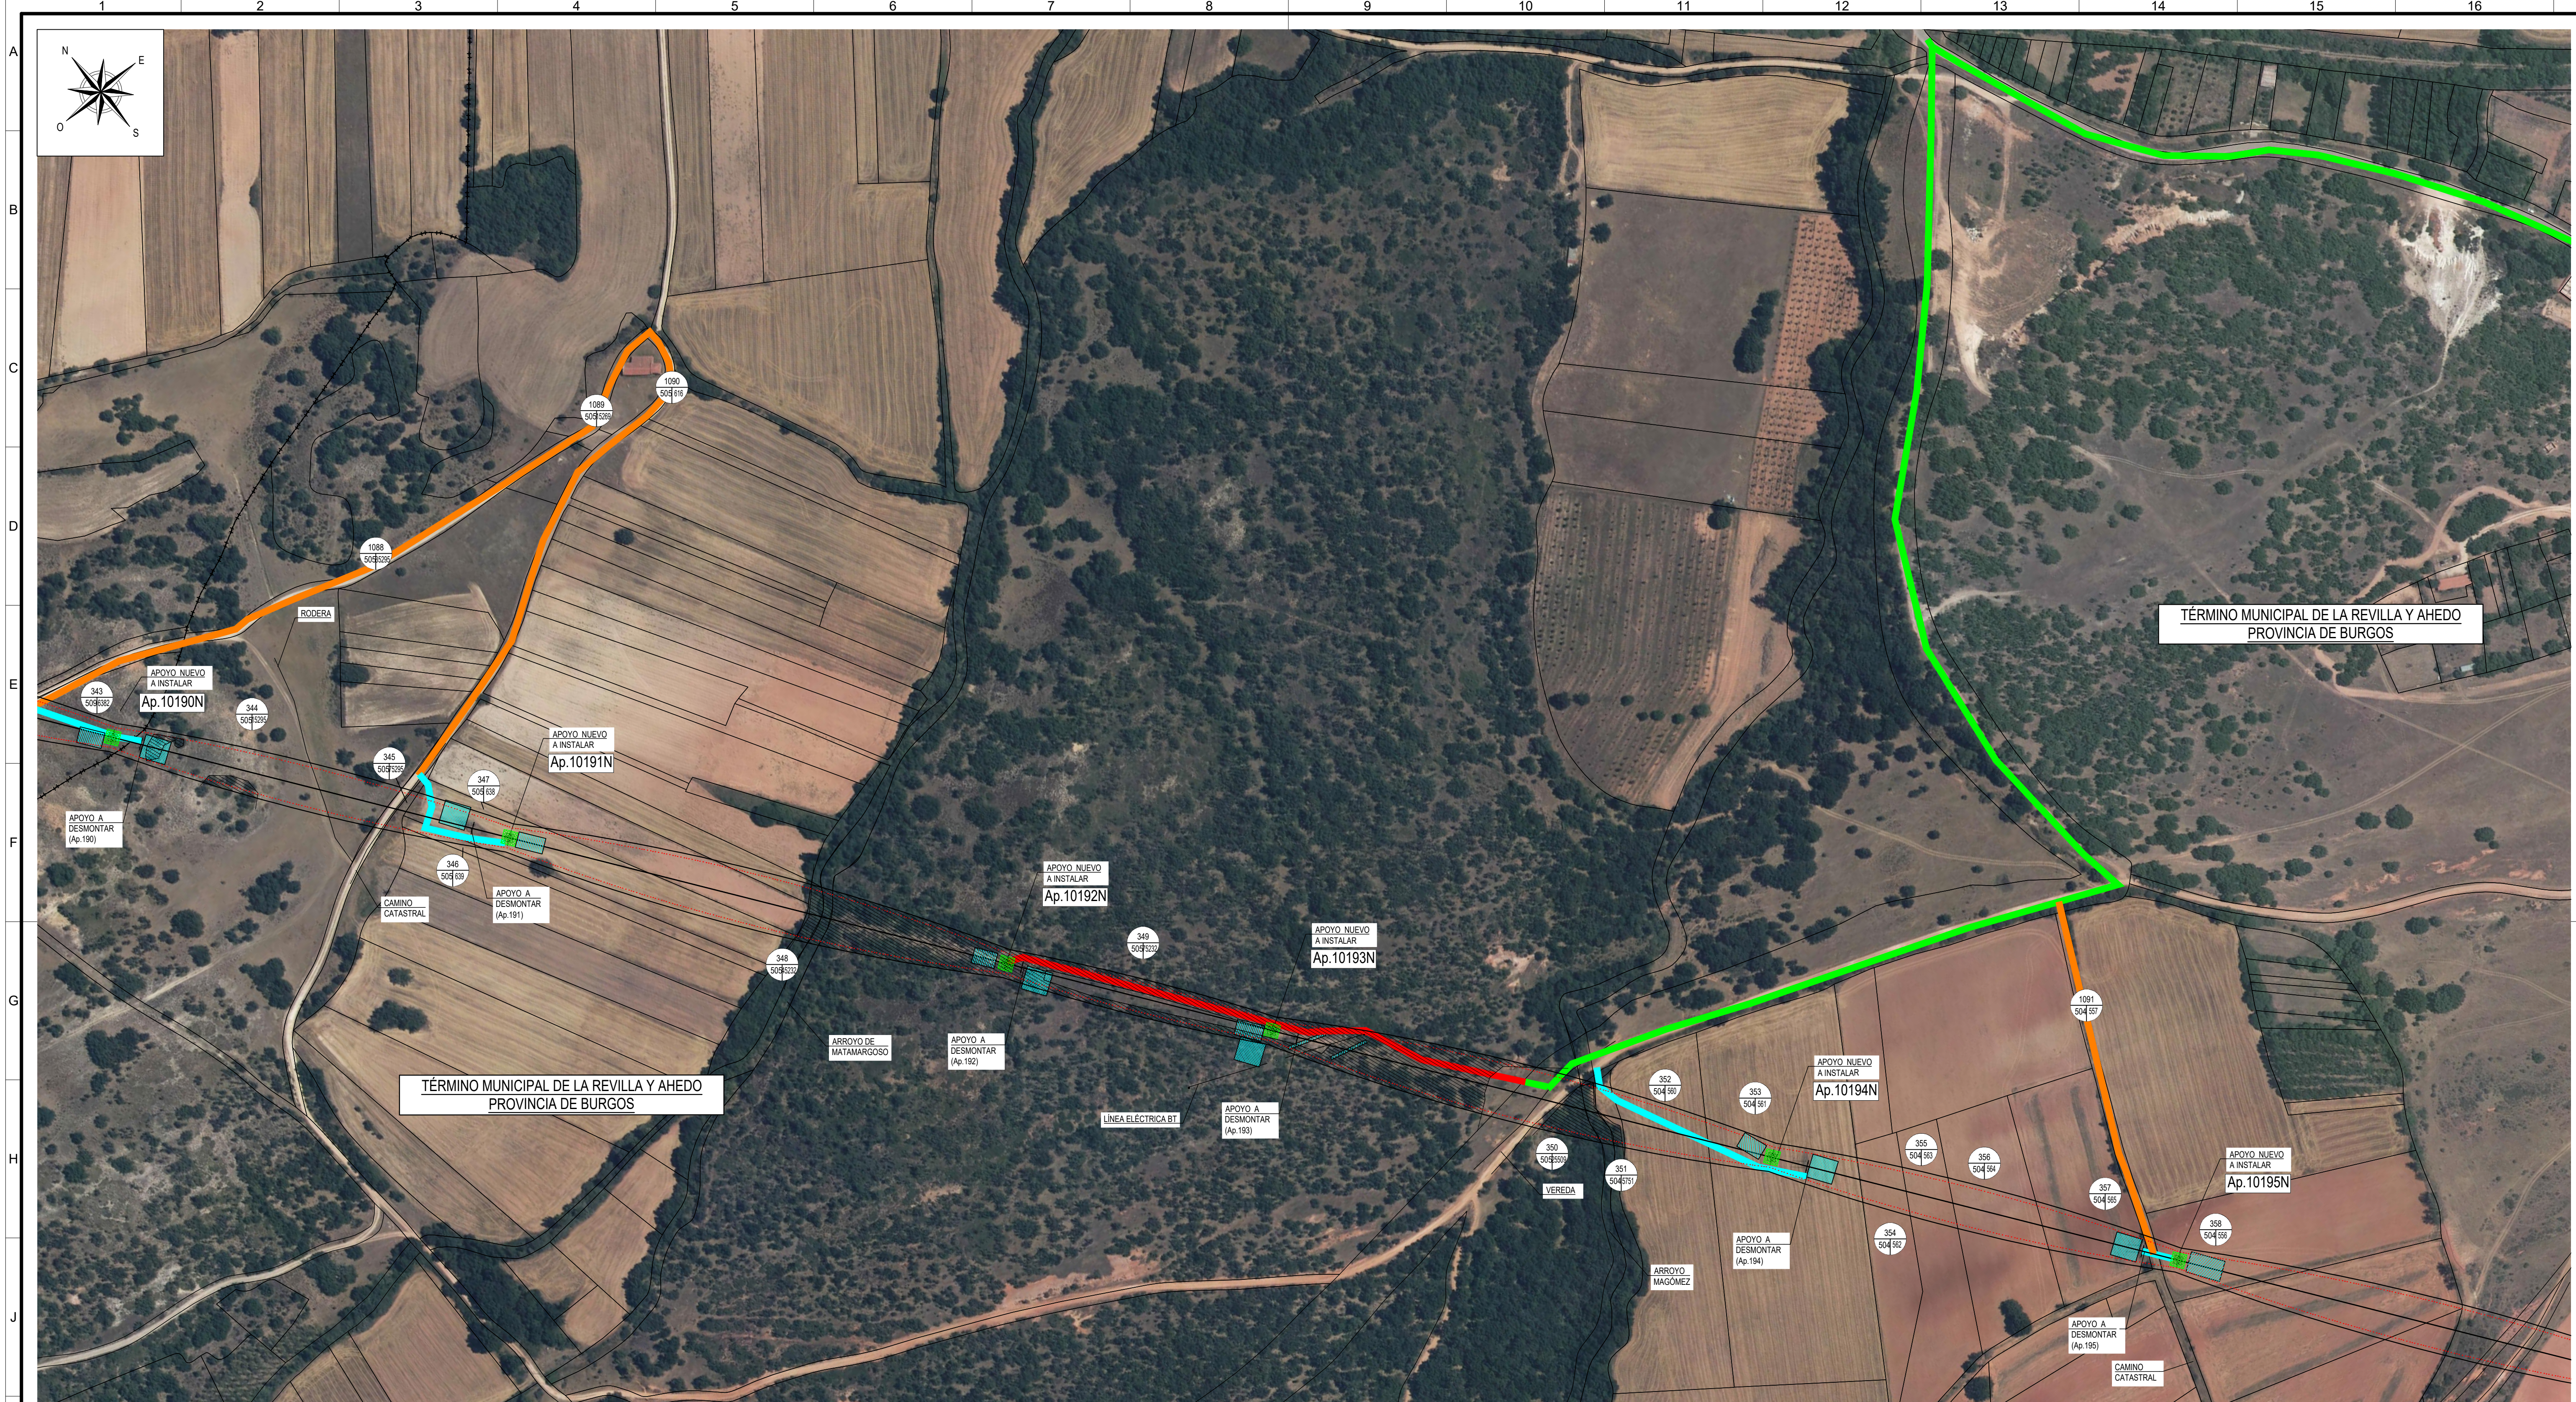

- LÍNEA AÉREA PROYECTADA
- PROYECCIÓN CONDUCTORES
- PROYECCIÓN CONDUCTORES +2,7m
- FINCA SEGÚN PROYECTO
- TALA / PODA ARBOLADO


LEYENDA

- Ocupación Permanente
- Ocupación Temporal
- RED NATURA



ACCESOS:

- ACCESO POR CAMINO EXISTENTE ABIERTO PÚBLICO
- ACCESO POR CAMINO EXISTENTE ABIERTO PRIVADO
- ACCESO POR CAMINO EXISTENTE CERRADO
- ACCESO CON RODADURA SOBRE PARCELA
- ACCESO A TRAVÉS DE PISTA NUEVA

COORDENADAS					
SISTEMA DE REFERENCIA: U.T.M. ETR89					
AP.	HUSO	-X-	-Y-	-Z-	
10190N	30	471072,59	4652311,44	947,70	
10191N	30	471223,85	4652101,44	949,54	
10192N	30	471413,30	4651838,43	960,34	
10193N	30	471514,55	4651697,87	960,66	
10194N	30	471705,13	4651433,30	953,93	
10195N	30	471860,02	4651218,27	956,31	

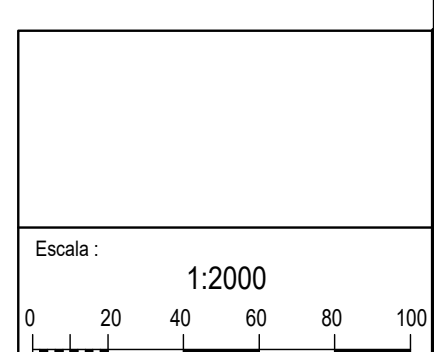

1	20/03/2025					MOD. AP. EN CAPA TRAMO 10195N-10197N Y ADECUACIÓN A AP. MONOBLOQUE NORMALIZADOS
REV.	Fecha	Dibujado	Preparado	Revisado	Aprobado	Motivo. Estado de la revisión
Contratista:			Clasificación:			
			Tipo: PROYECTO			
Autor:			Fichero: 1037455-14-01-3-2023-4-00-32-0001.dwg			
			Nº: 1.037.450			
Emisión inicial: 23/02/2024			Propietario: 			
Dibuj.	Prep.	Rev.	Aprob.			
LAU	DAU	DAU	DAU	Reemplaza: 3-2023-4-00-32-0001		
Todos los derechos reservados. La reproducción total o parcial de este dibujo sin autorización del propietario está prohibida.				Hoja: 14	Segu: 15	Rev: 1

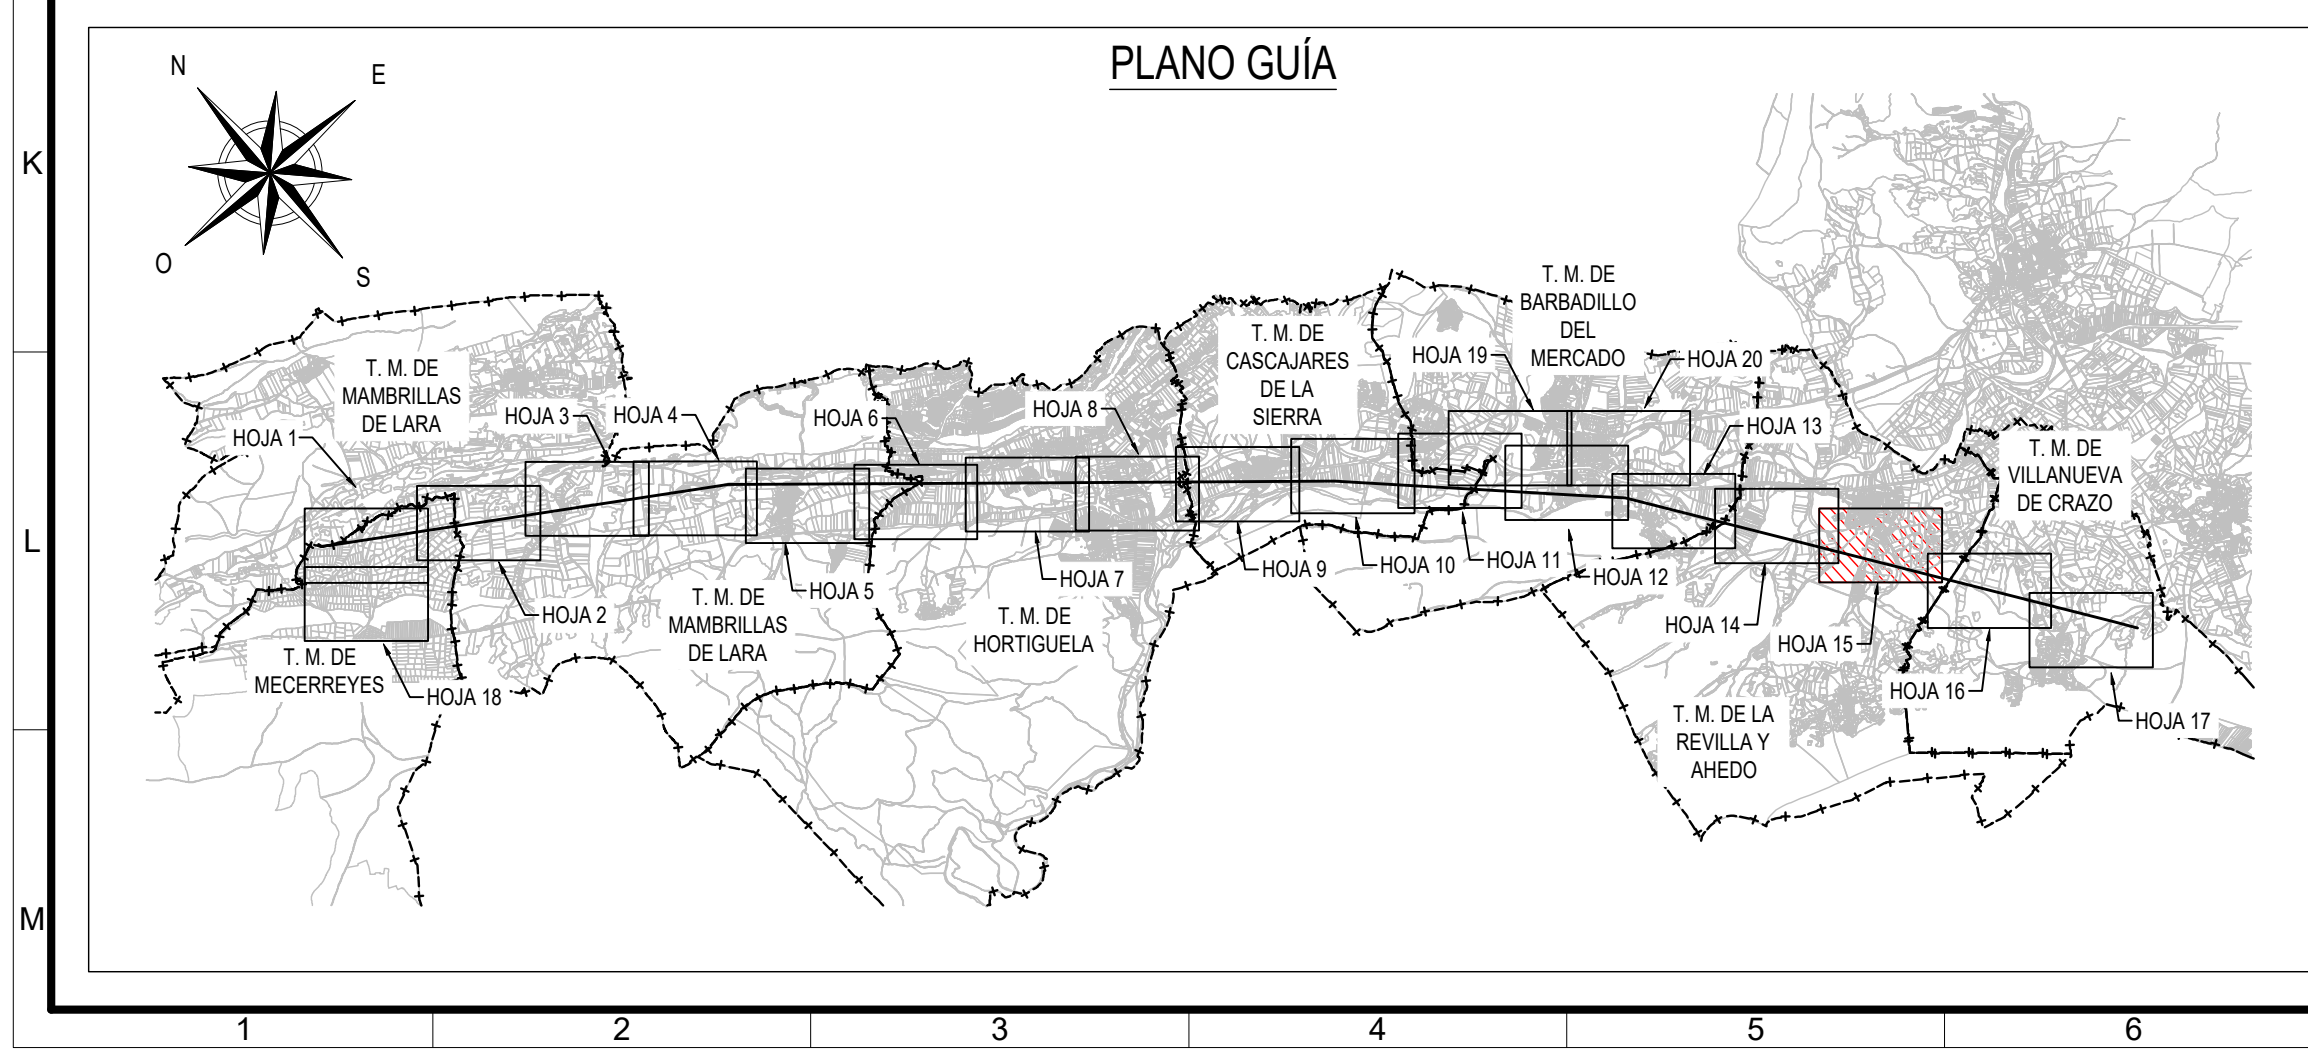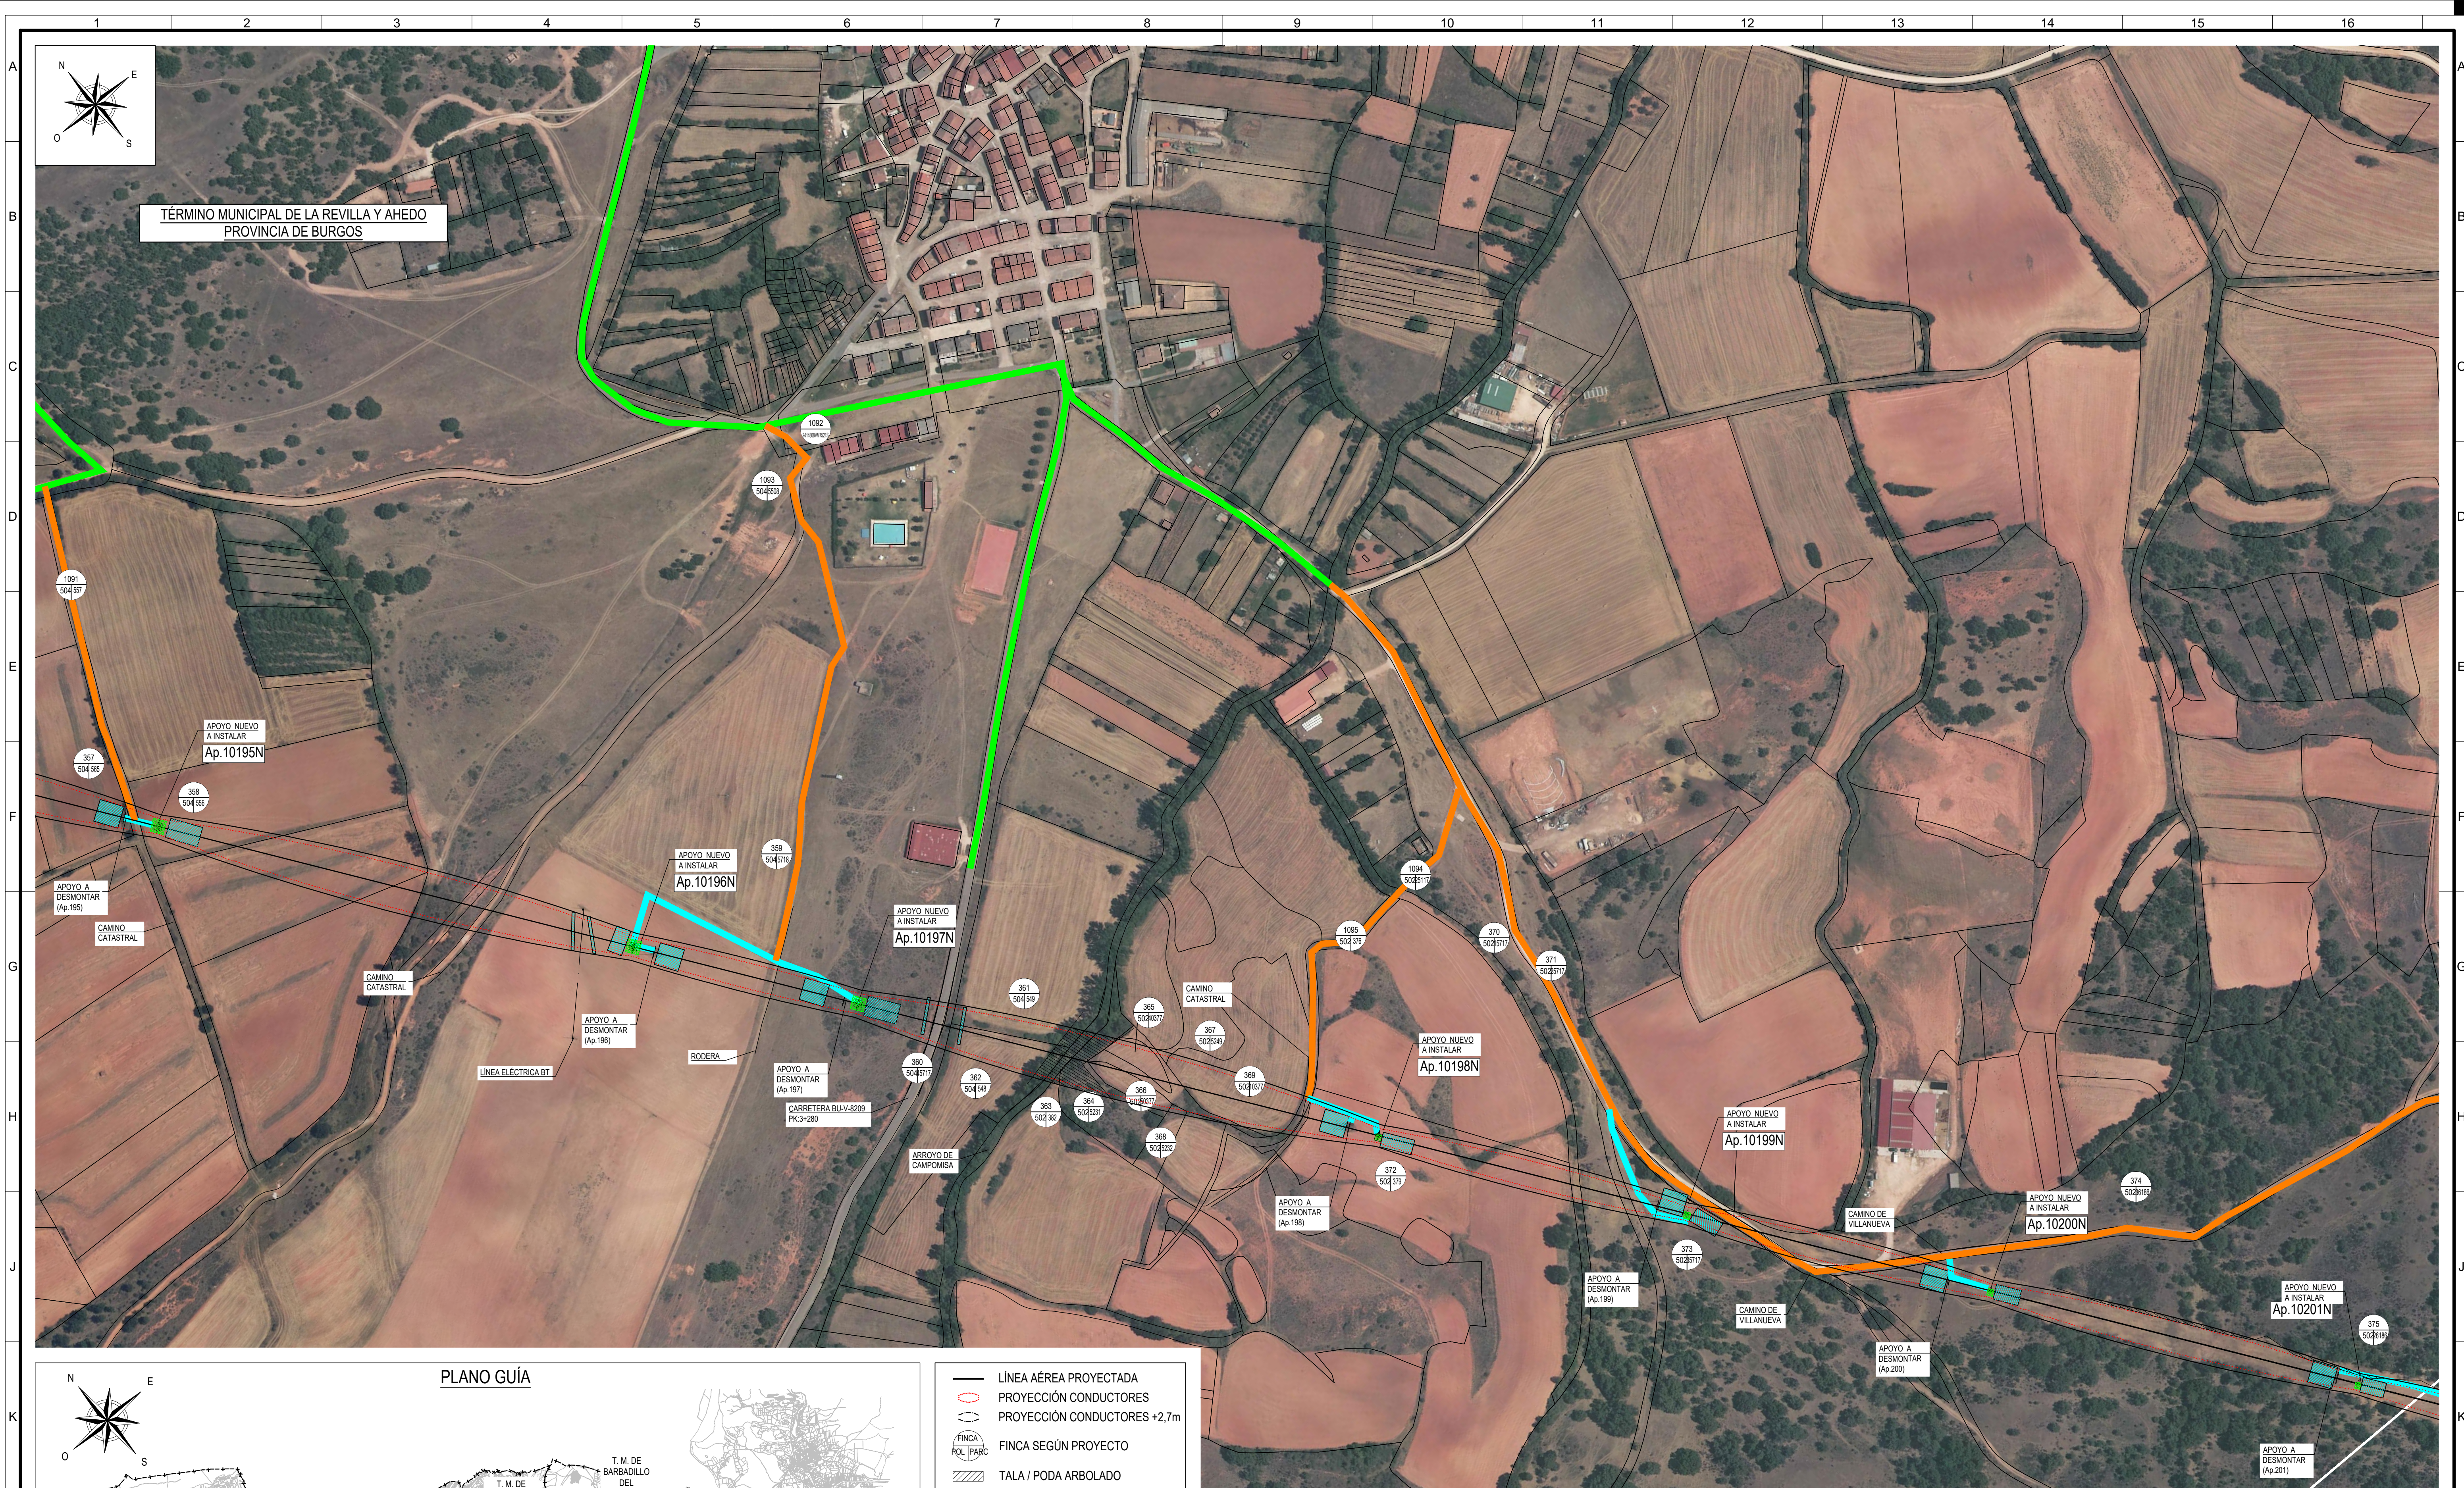

	LÍNEA AÉREA PROYECTADA
	PROYECCIÓN CONDUCTORES
	PROYECCIÓN CONDUCTORES +2,7m
	FINCA SEGÚN PROYECTO
	TALA / PODA ARBOLADO


LEYENDA


	OCUPACIÓN PERMANENTE
	OCUPACIÓN TEMPORAL
	RED NATURA



ACCESOS:

- ACCESO POR CAMINO EXISTENTE ABIERTO PÚBLICO 
- ACCESO POR CAMINO EXISTENTE ABIERTO PRIVADO 
- ACCESO POR CAMINO EXISTENTE CERRADO 
- ACCESO CON RODADURA SOBRE PARCELA 
- ACCESO A TRAVÉS DE PISTA NUEVA 

COORDENADAS				
SISTEMA DE REFERENCIA: U.T.M. ETR89				
AP	HUSO	-X-	-Y-	-Z-
10195N	30	471860,02	4651218,27	956,31
10196N	30	472050,88	4650953,06	963,63
10197N	30	472141,13	4650827,65	963,97
10198N	30	472349,98	4650537,44	969,19
10199N	30	472473,95	4650365,17	968,54
10200N	30	472595,75	4650195,92	980,96
10201N	30	472743,43	4649990,70	992,70

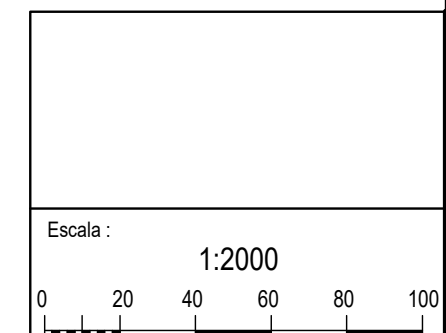

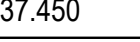1		20/03/2025		ENC	DES	DES	DES	MOD. AP. EN CAPA TRAMO 10169N/10179N Y ADJUDICACIÓN A AP. MONOLOGUE NORMALIZADOS	
REV		Fecha		Dibujado	Preparado	Revisado	Aprobado	Motivo. Estado de la misión	
Contratista : 					Clasificación: Tipo : PROYECTO				L.E. A 132 kV (SC) ST. FUENTE - ST. SALAS GENERALES PLANO PARCELARIO ENTRE Ap.10195N Y Ap.10201N
Autor :					Fichero : 103745-15-01 3-2023-4-00-32-0001.dwg				
					Nº : 1.037.450				
Emisión inicial: 23/02/2024					Propietario : 				
Dibuj. Prep. Rev. Aprob.					Reemplaza :				
				ENC	ENC	ENC	ENC	3-2023-4-00-32-0001	
								Hoja : 1	
								Signat. :	
								ON : 1	

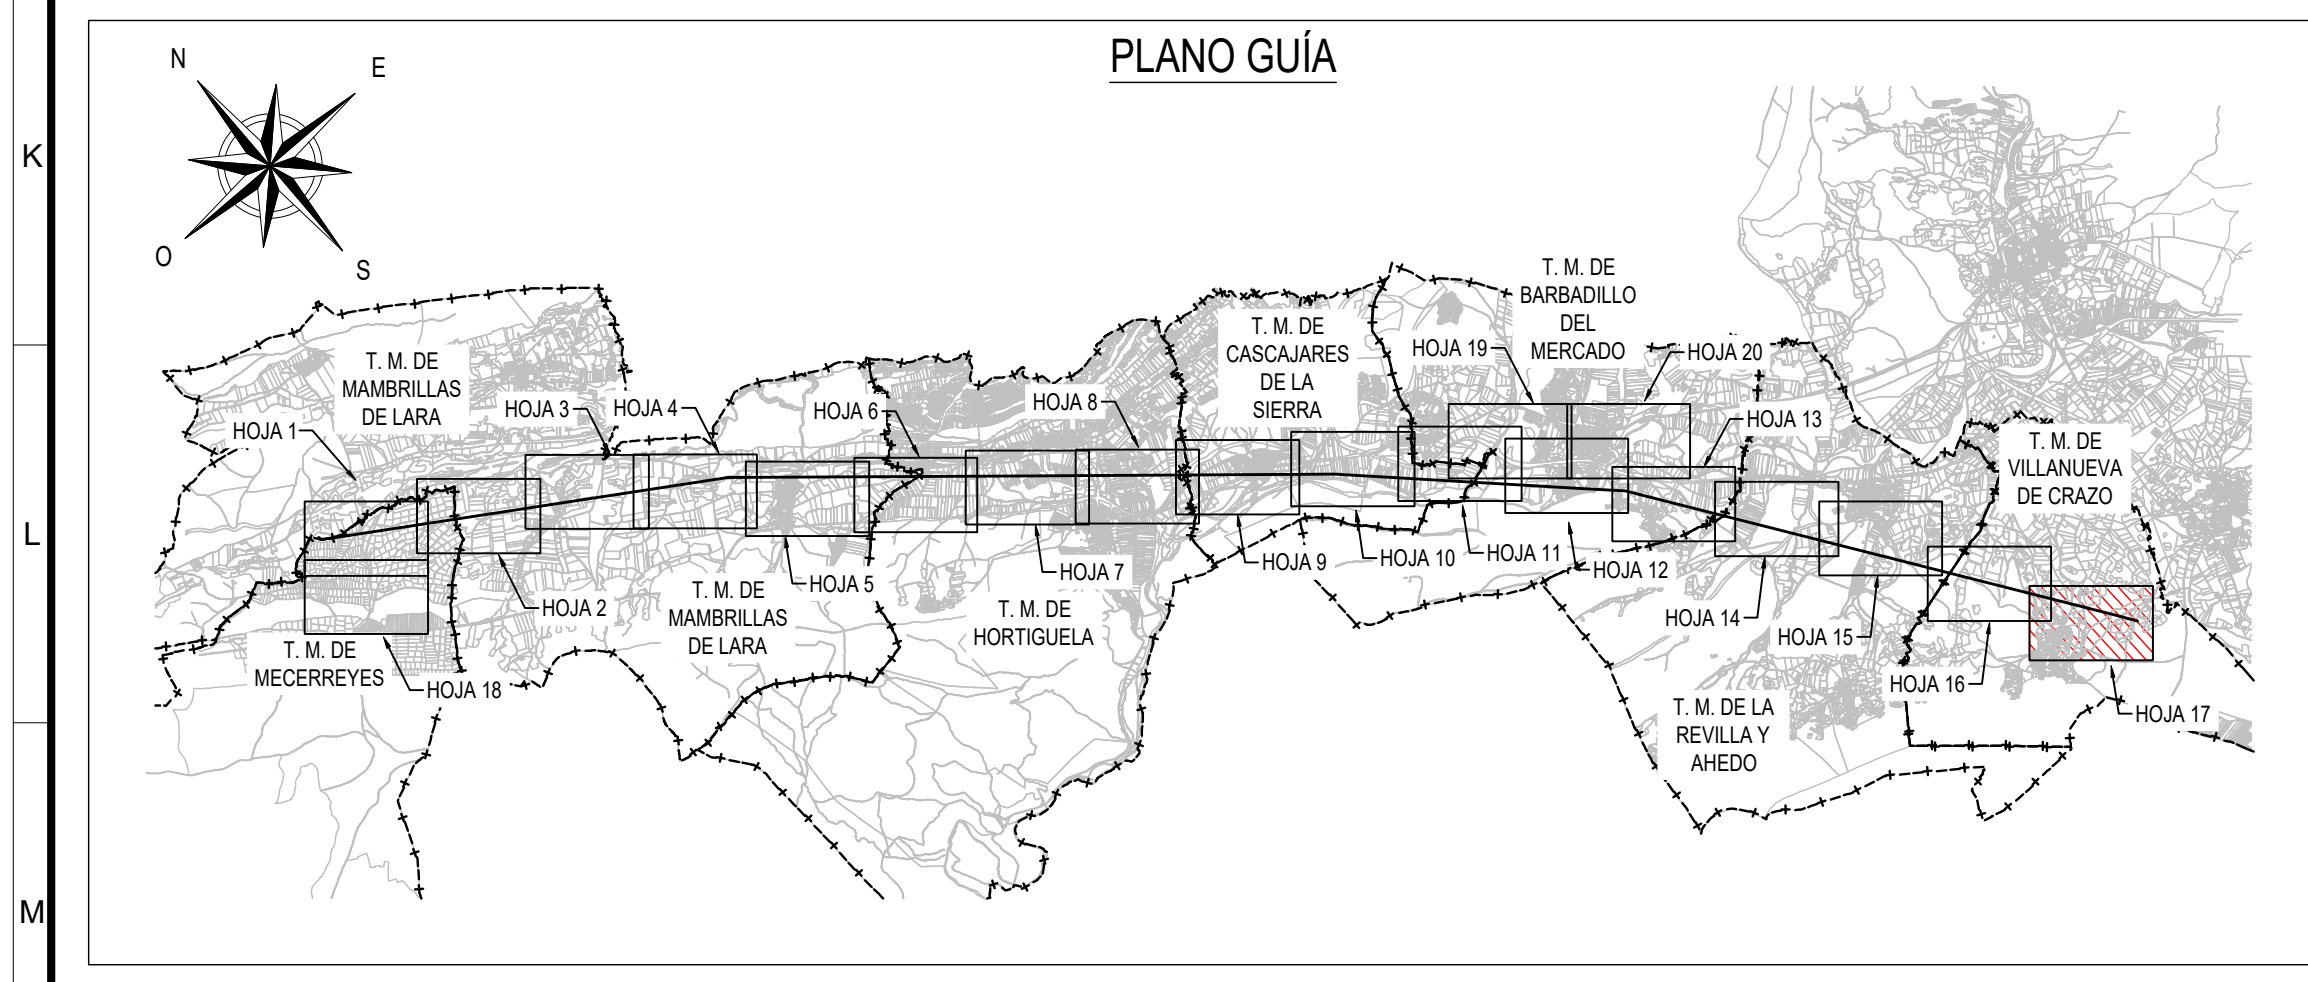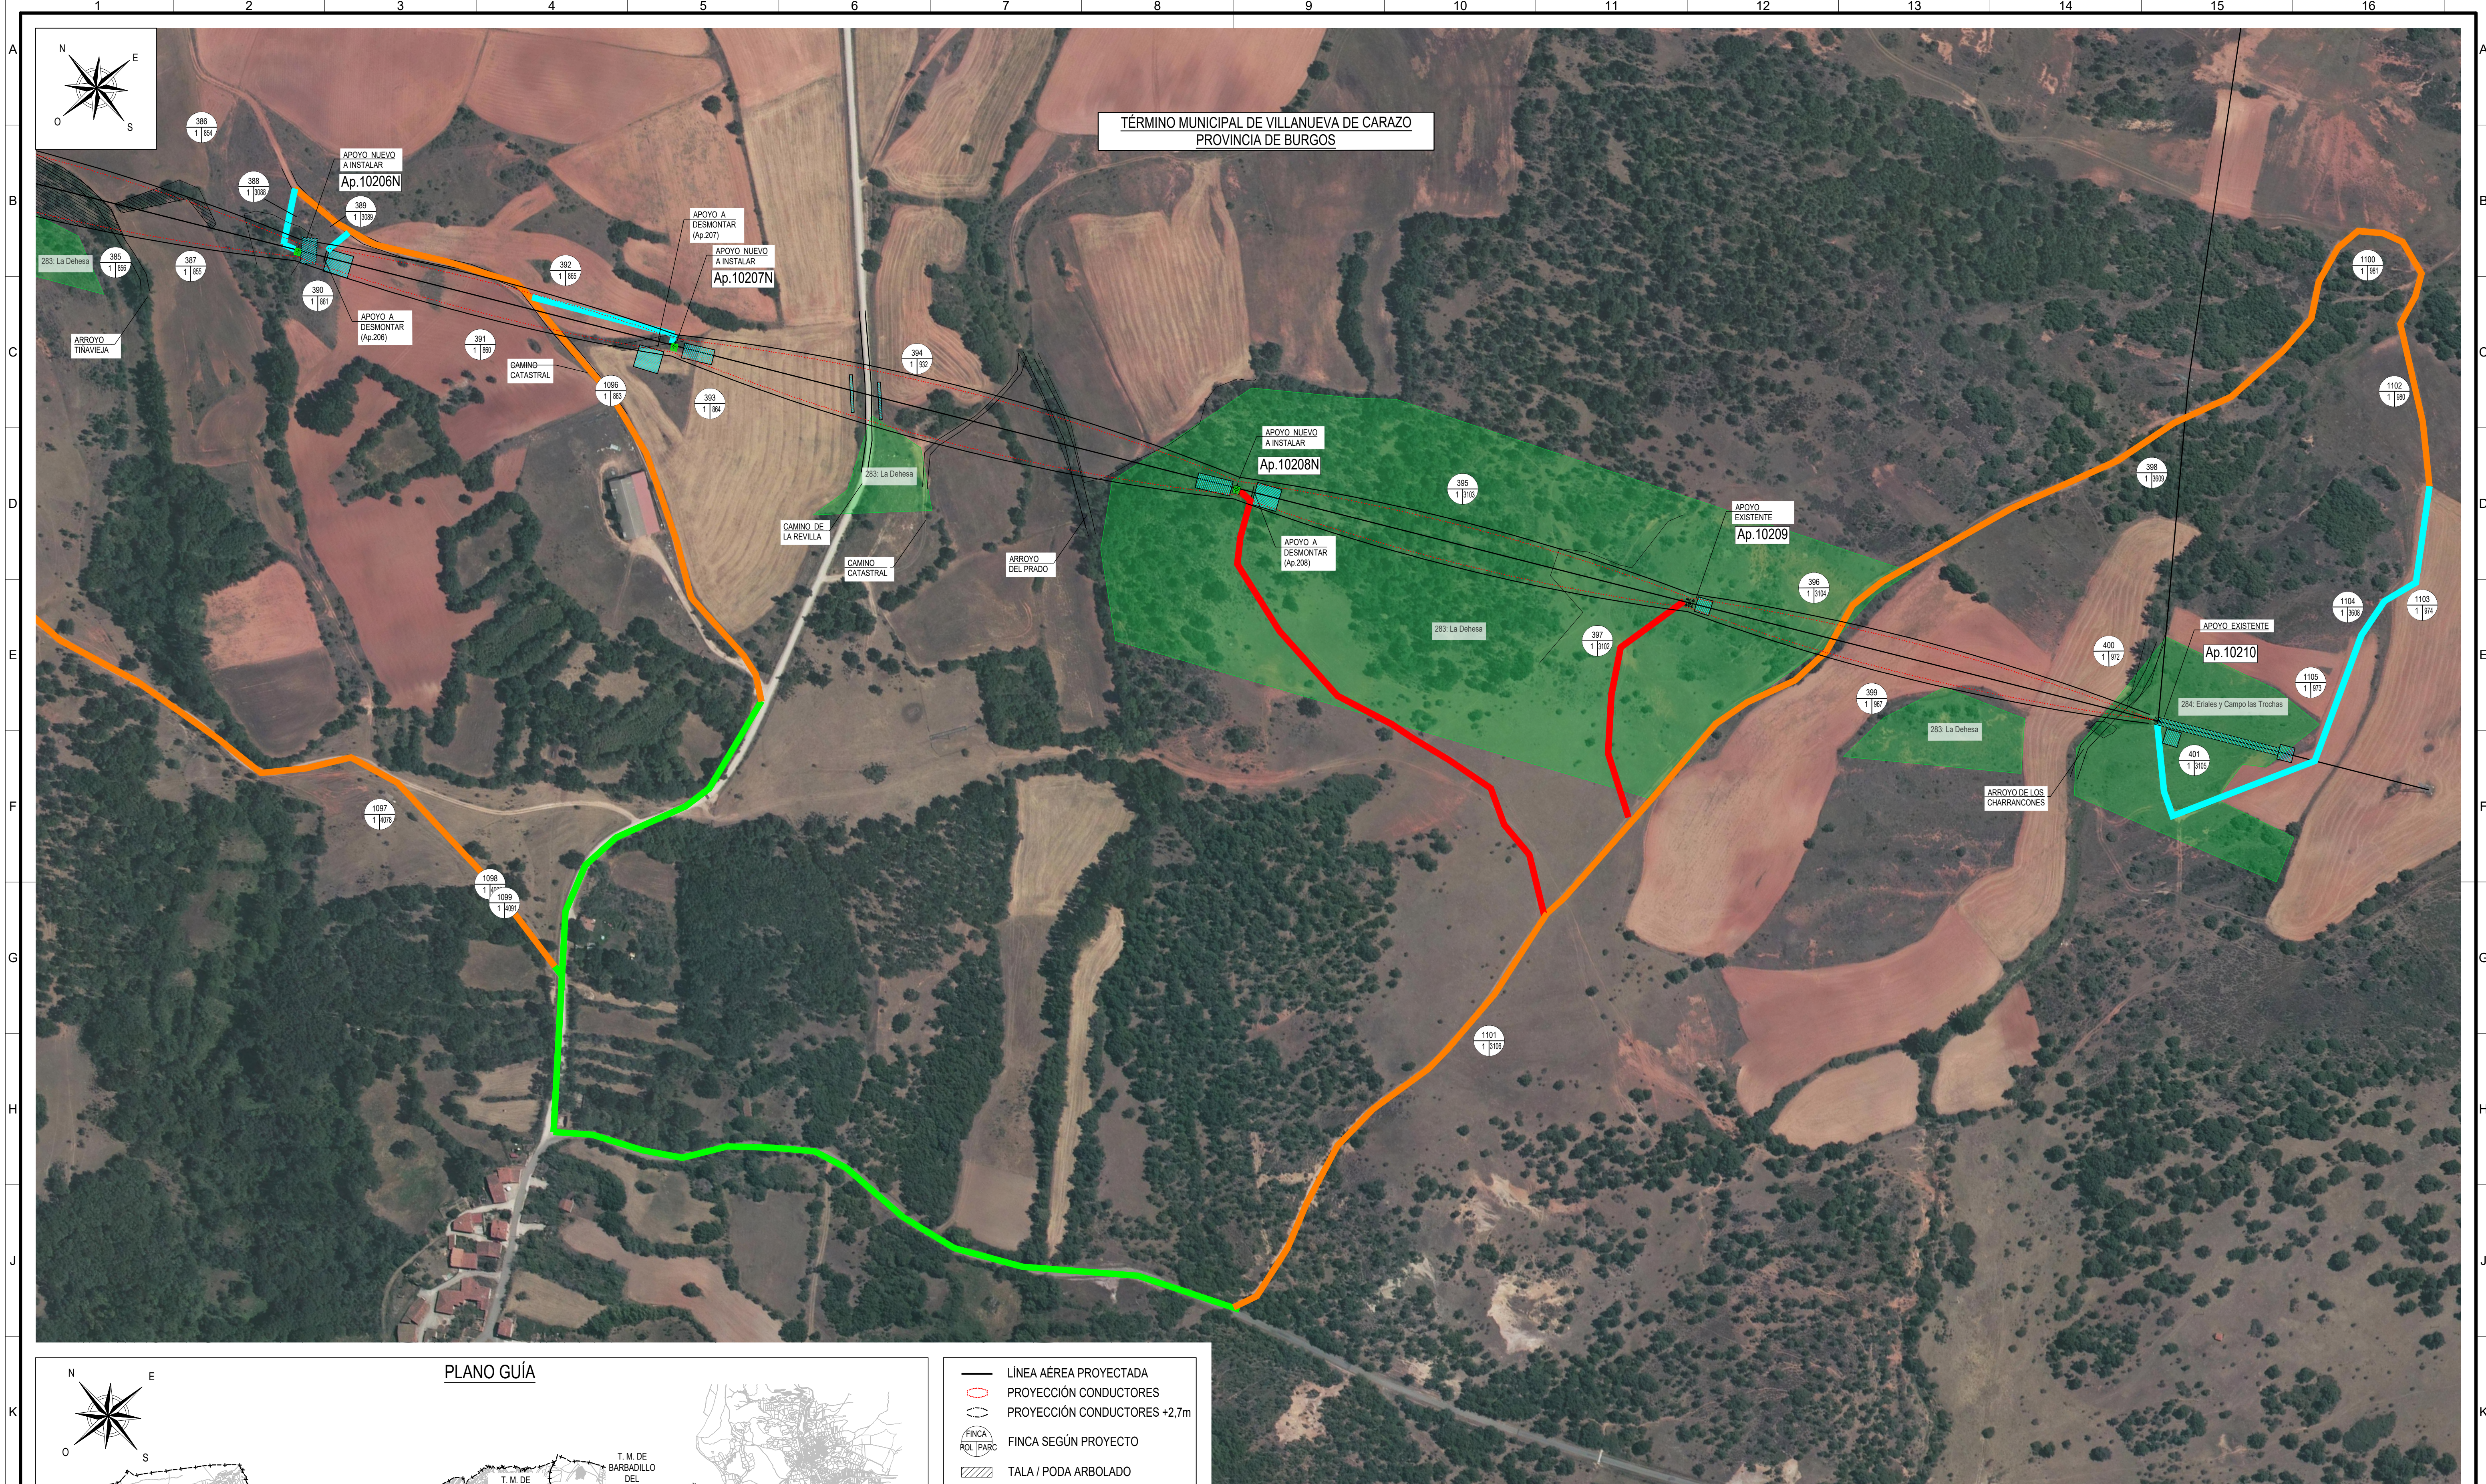

	LÍNEA AÉREA PROYECTADA
	PROYECCIÓN CONDUCTORES
	PROYECCIÓN CONDUCTORES +2,7m
	FINCA SEGÚN PROYECTO
	TALA / PODA ARBOLADO

LEYENDA

 OCUPACIÓN PERMANENTE

 OCUPACIÓN TEMPORAL

 RED NATURA

ACCESOS:

- ACCESO POR CAMINO EXISTENTE ABIERTO PÚBLICO
- ACCESO POR CAMINO EXISTENTE ABIERTO PRIVADO
- ACCESO POR CAMINO EXISTENTE CERRADO
- ACCESO CON RODADURA SOBRE PARCELA
- ACCESO A TRAVÉS DE PISTA NUEVA

LEYENDA

OCUPACIÓN PERMANENTE

OCUPACIÓN TEMPORAL

RED NATURA

RED TEXTBOX

EXISTENTE ABIE

EXISTENTE ABIEF


XISTENTE CERF

RA SOBRE PARCO


COORDENADAS

SISTEMA DE REFERENCIA: U.T.M. ETR89

AP.	HUSO	-X-	-Y-	-Z-
10206N	30	473578,31	4648830,57	998,61
10207N	30	473728,21	4648622,28	999,24
10208N	30	473952,07	4648311,21	1010,80
10209	30	474132,44	4648060,65	1018,61
10210	30	474319,06	4647801,71	997,63

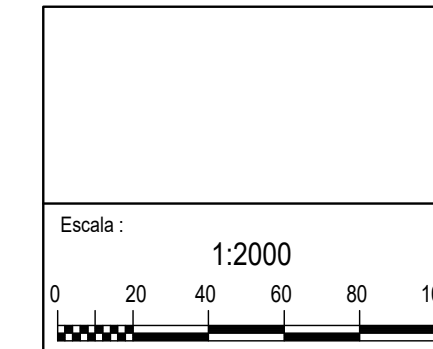

1	REV	20/03/2025					MOD. AP. EN CAPA TRAMO 10168N-10197N Y ADECUACION A AP. MONOLÓGUE NORMALIZADOS
	Fecha	Dibujado	Preparado	Revisado	Aprobado	Motivo: Estado de la revisión	
Contratista:			Clasificación:		L.E. A 132 kV (SC) ST. FUENTE - ST. SALAS GENERALES PLANO PARCELARIO ENTRE AP.10206N Y AP.10210		
			Tipo: PROYECTO				
Autor:			Fichero: 1037450-17-01-3-2023-400-32-0001.dwg				
			N°: 1.037.450				
Emisión inicial: 23/02/2024			Propietario:		3-2023-4-00-32-0001		
Dibuj.	Prep.	Rev.	Apr.				
100						Reemplaza:	Hoja 17 Signa 18 de 1 A1

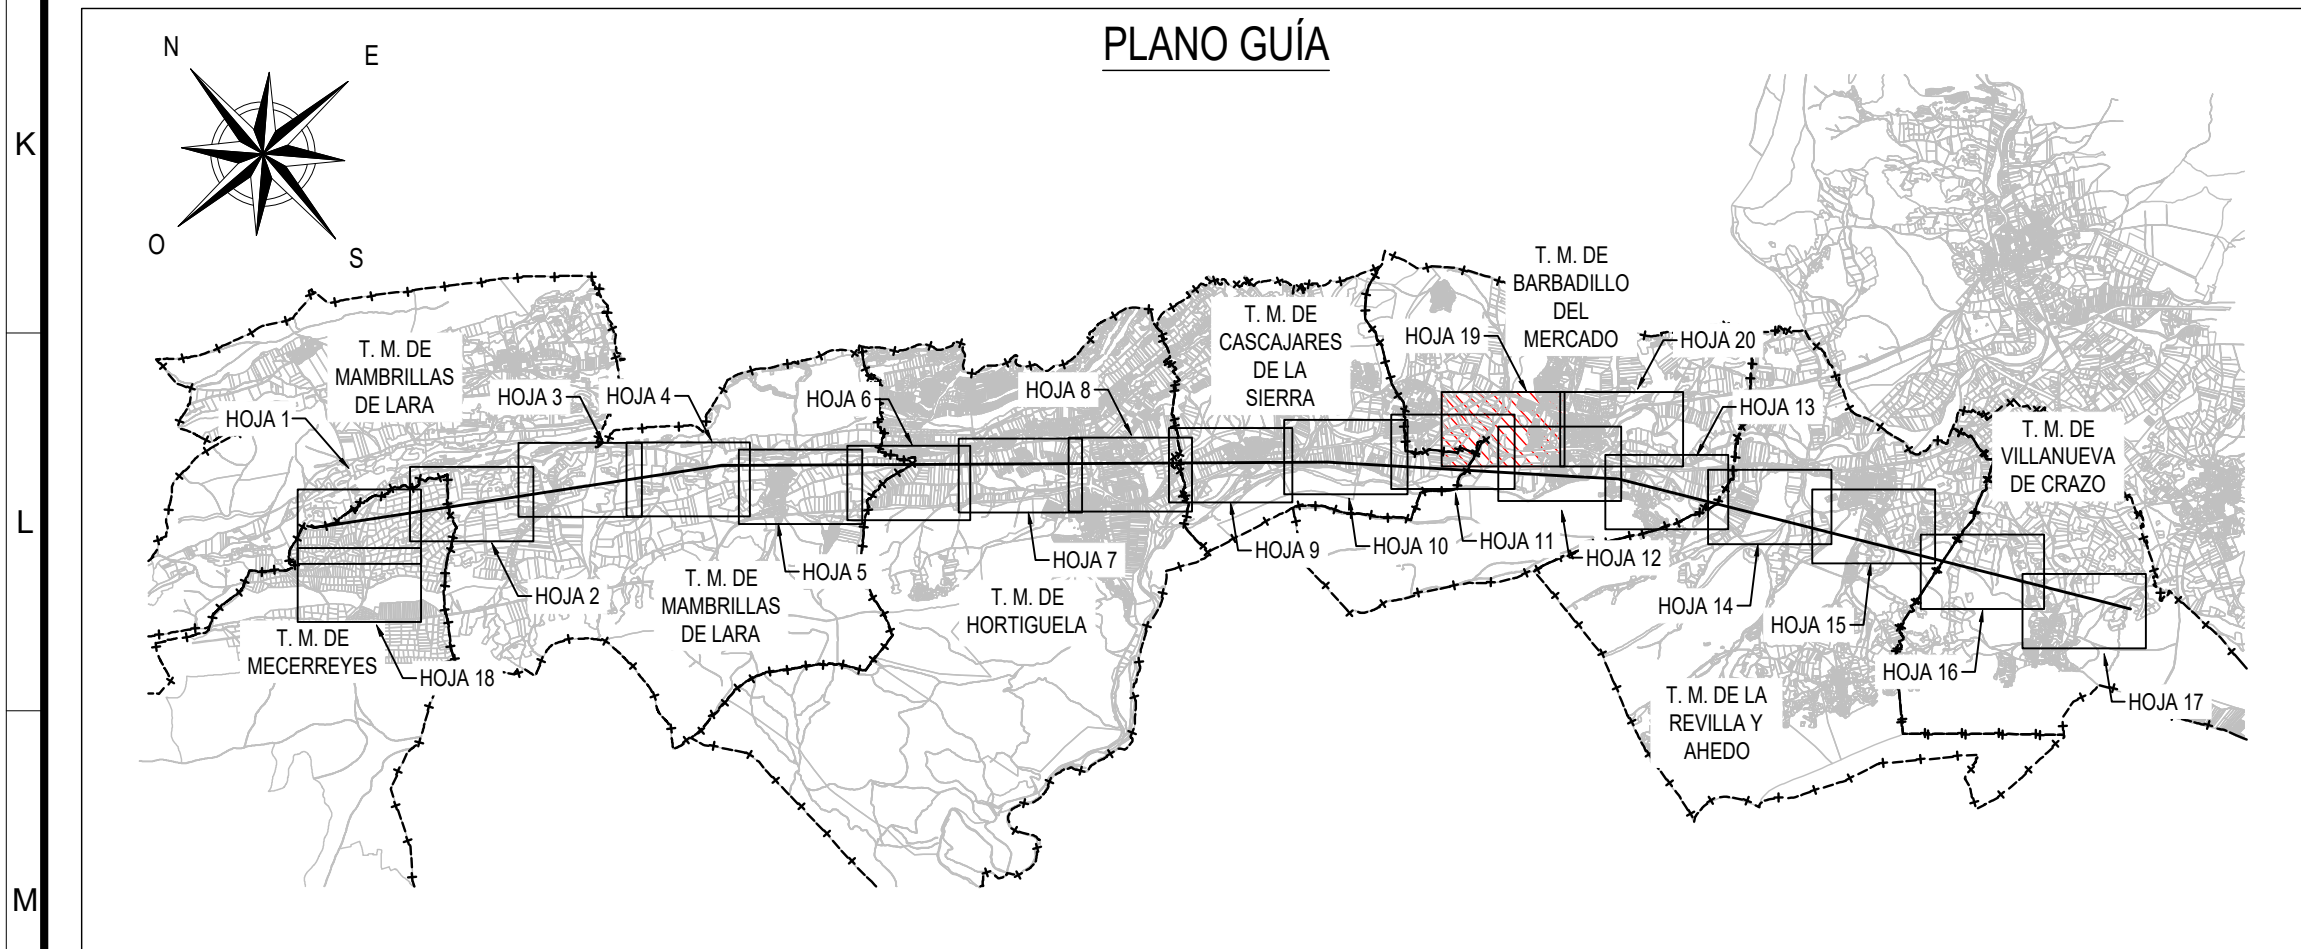

- LÍNEA AÉREA PROYECTADA
- PROYECCIÓN CONDUCTORES
- PROYECCIÓN CONDUCTORES +2,7m
- FINCA SEGÚN PROYECTO
- TALA / PODA ARBOLADO

LEYENDA

	OCUPACIÓN PERMANENTE
	OCUPACIÓN TEMPORAL
	RED NATURA

ACCESOS:


- ACCESO POR CAMINO EXISTENTE ABIERTO PÚBLICO	
- ACCESO POR CAMINO EXISTENTE ABIERTO PRIVADO	
- ACCESO POR CAMINO EXISTENTE CERRADO	
- ACCESO CON RODADURA SOBRE PARCELA	
- ACCESO A TRAVÉS DE PISTA NUEVA	

1	20/03/2025	MBC	001	001	001	MOD: AP. EN CAPA TRAMO 10165N-10197N Y ADECUACIÓN A AP. MONOBLOQUE NORMALIZADOS
REV.	Fecha	Dibujado	Preparado	Revisado	Aprobado	Motivo. Estado de la revisión
Contratista: im3			Clasificación: PROYECTO		L.E. A 132 kV (SC) ST. FUENTE - ST. SALAS GENERALES PLANO PARCELARIO ACCESOS	
Autor:			Tipo: PROYECTO			
Emitido inicial: 23/02/2024			Fichero: 1037450-18-013-2023-4-00-32-0001.dwg			
Dibuj: LAV			Rev: DEB		Nº: 1.037.450	
Propietario: i+DE			Reemplaza: 3-2023-4-00-32-0001		Rev: 1	
Escala: 1:2000			Reemplaza: 18		Sigue: 19	

0 20 40 60 80 100

Grupo IBERDROLA

Reemplaza: 18 Sigue: 19

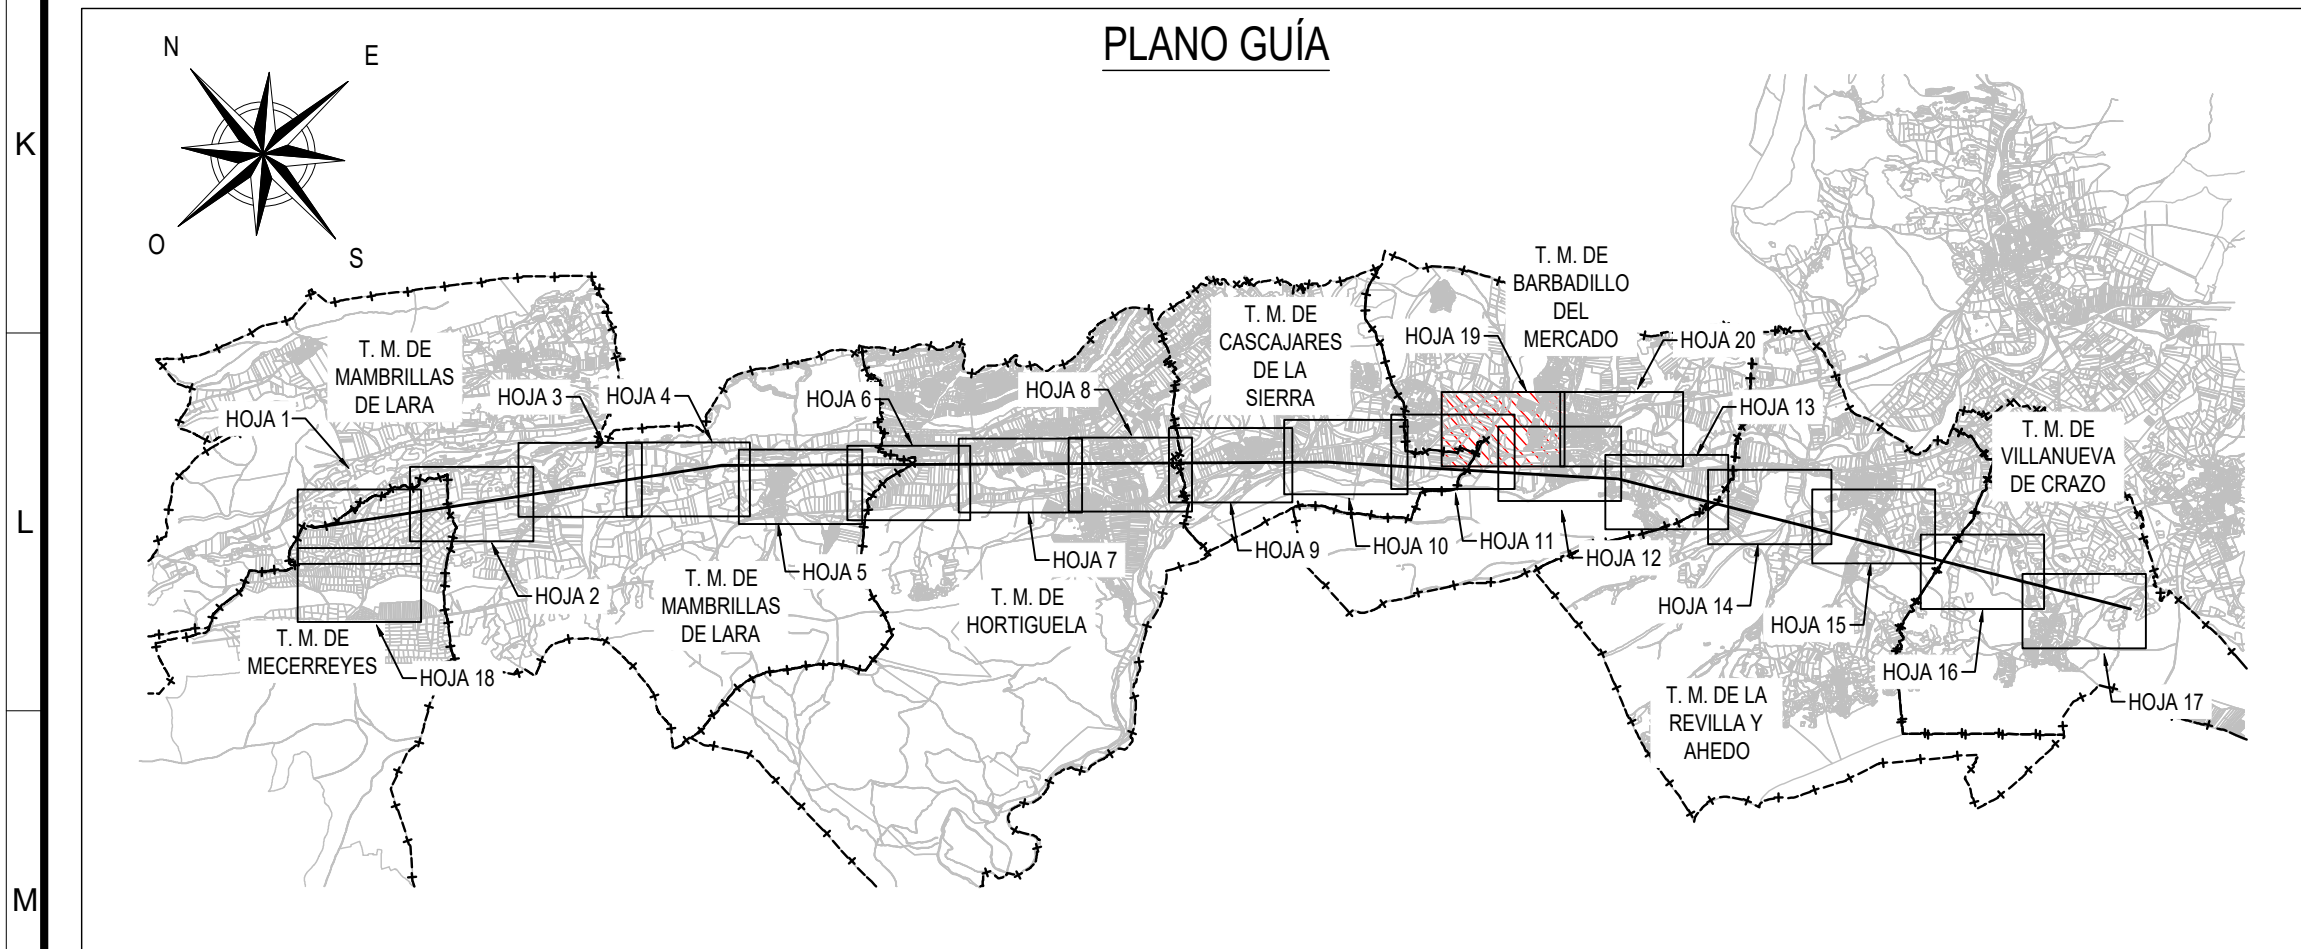


- LÍNEA ÁEREA PROYECTADA
- PROYECCIÓN CONDUCTORES
- PROYECCIÓN CONDUCTORES +2,7m
- FINCA SEGÚN PROYECTO
- TALA / PODA ARBOLADO

LEYENDA

	Ocupación Permanente
	Ocupación Temporal
	RED NATURA


ACCESOS:

- ACCESO POR CAMINO EXISTENTE ABIERTO PÚBLICO	
- ACCESO POR CAMINO EXISTENTE ABIERTO PRIVADO	
- ACCESO POR CAMINO EXISTENTE CERRADO	
- ACCESO CON RODADURA SOBRE PARCELA	
- ACCESO A TRAVÉS DE PISTA NUEVA	

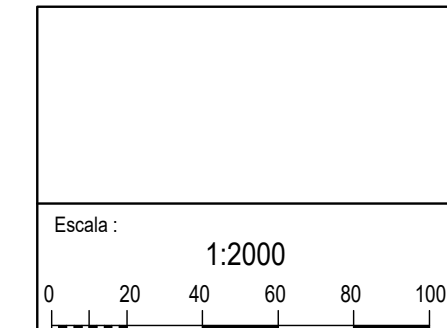


REV	20/03/2025	MBC	001	001	001	MOD. AP. EN CAPA TRAMO 10165N-10197N Y ADECUACIÓN A AP. MONOBLOQUE NORMALIZADOS
REV.	Fecha	Dibujado	Preparado	Revisado	Aprobado	Motivo. Estado de la revisión
Contratista:			Clasificación:			
im3			Tipo: PROYECTO			
Autor:			Fichero: 1037450-19-013-2023-4-00-32-0001.dwg			
			Nº: 1.037.450			
Emisión inicial: 23/02/2024			Propietario:			
Dibuj.			i+DE			Rev: 1
Prep.			IBERDROLA			
Rev.			Reemplaza:			
Aprob.			Hoja: 19			
LAU			Signa: 20			
001			ch: 1			
001			L.E. A 132 kV (SC)			
001			ST. FUENTE - ST. SALAS			
001			GENERALES			
			PLANO PARCELARIO			
			ACCESOS			
			3-2023-4-00-32-0001			

1		2		3		4					
HOJA ÍNDICE											
A	Nº SIAP	HOJA Nº	DENOMINACIÓN	REVISIÓN						A	
				0	1	2	3	4	5		6
	1.037.451	0	HOJA ÍNDICE	X	X						
	1.037.451	1	PLANO DE TERRENO - USOS DEL SUELO ENTRE PÓRTICO LA FUENTE Y Ap.10127N	X	X						
B	1.037.451	2	PLANO DE TERRENO - USOS DEL SUELO ENTRE Ap.10127N Y Ap.10138	X	X						
	1.037.451	3	PLANO DE TERRENO - USOS DEL SUELO ENTRE Ap.10138 Y Ap.10149N	X	X						
	1.037.451	4	PLANO DE TERRENO - USOS DEL SUELO ENTRE Ap.10149N Y Ap.10161N	X	X						
B	1.037.451	5	PLANO DE TERRENO - USOS DEL SUELO ENTRE Ap.10161N Y Ap.10173N	X	X						
	1.037.451	6	PLANO DE TERRENO - USOS DEL SUELO ENTRE Ap.10173N Y Ap.10185N	X	X						
	1.037.451	7	PLANO DE TERRENO - USOS DEL SUELO ENTRE Ap.10185N Y Ap.10194N	X	X						
C	1.037.451	8	PLANO DE TERRENO - USOS DEL SUELO ENTRE Ap.10194N Y Ap.10203N	X	X						
	1.037.451	9	PLANO DE TERRENO - USOS DEL SUELO ENTRE Ap.10203N Y Ap.10210	X	X						
D											D
E											E
1	20/03/2028	MZC	DEM	DEM	DEM	MOD. AP. EN CAPA TRAMO 10165N-10197N Y ADECUACIÓN A AP. MONOBLOQUE NORMALIZADOS					
REV.	Fecha	Dibujado	Preparado	Revisado	Aprobado	Motivo. Estado de la revisión					
Contratista : 			Clasificación:			L.E. A 132 kV (SC) ST. FUENTE - ST. SALAS GENERALES PLANO DE TERRENO - USOS DEL SUELO HOJA ÍNDICE					
Autor :			Tipo : PROYECTO								
			Fichero : 1037451-00-1 3-2023-4-00-16-001.dwg								
			Nº : 1.037.451								
Emisión inicial: 04/03/2025			Propietario : 			3-2023-4-00-16-001			Rev : 1		
Dibuj.	Prep.	Rev.	Aprob.				Reemplaza :		Hoja: 1	Sigue: 2	DIN: A4
MZC	DEM	DEM	DEM								
Todos los derechos reservados. La reproducción total o parcial de este dibujo sin autorización del propietario está prohibida.											
1		2		3		4					

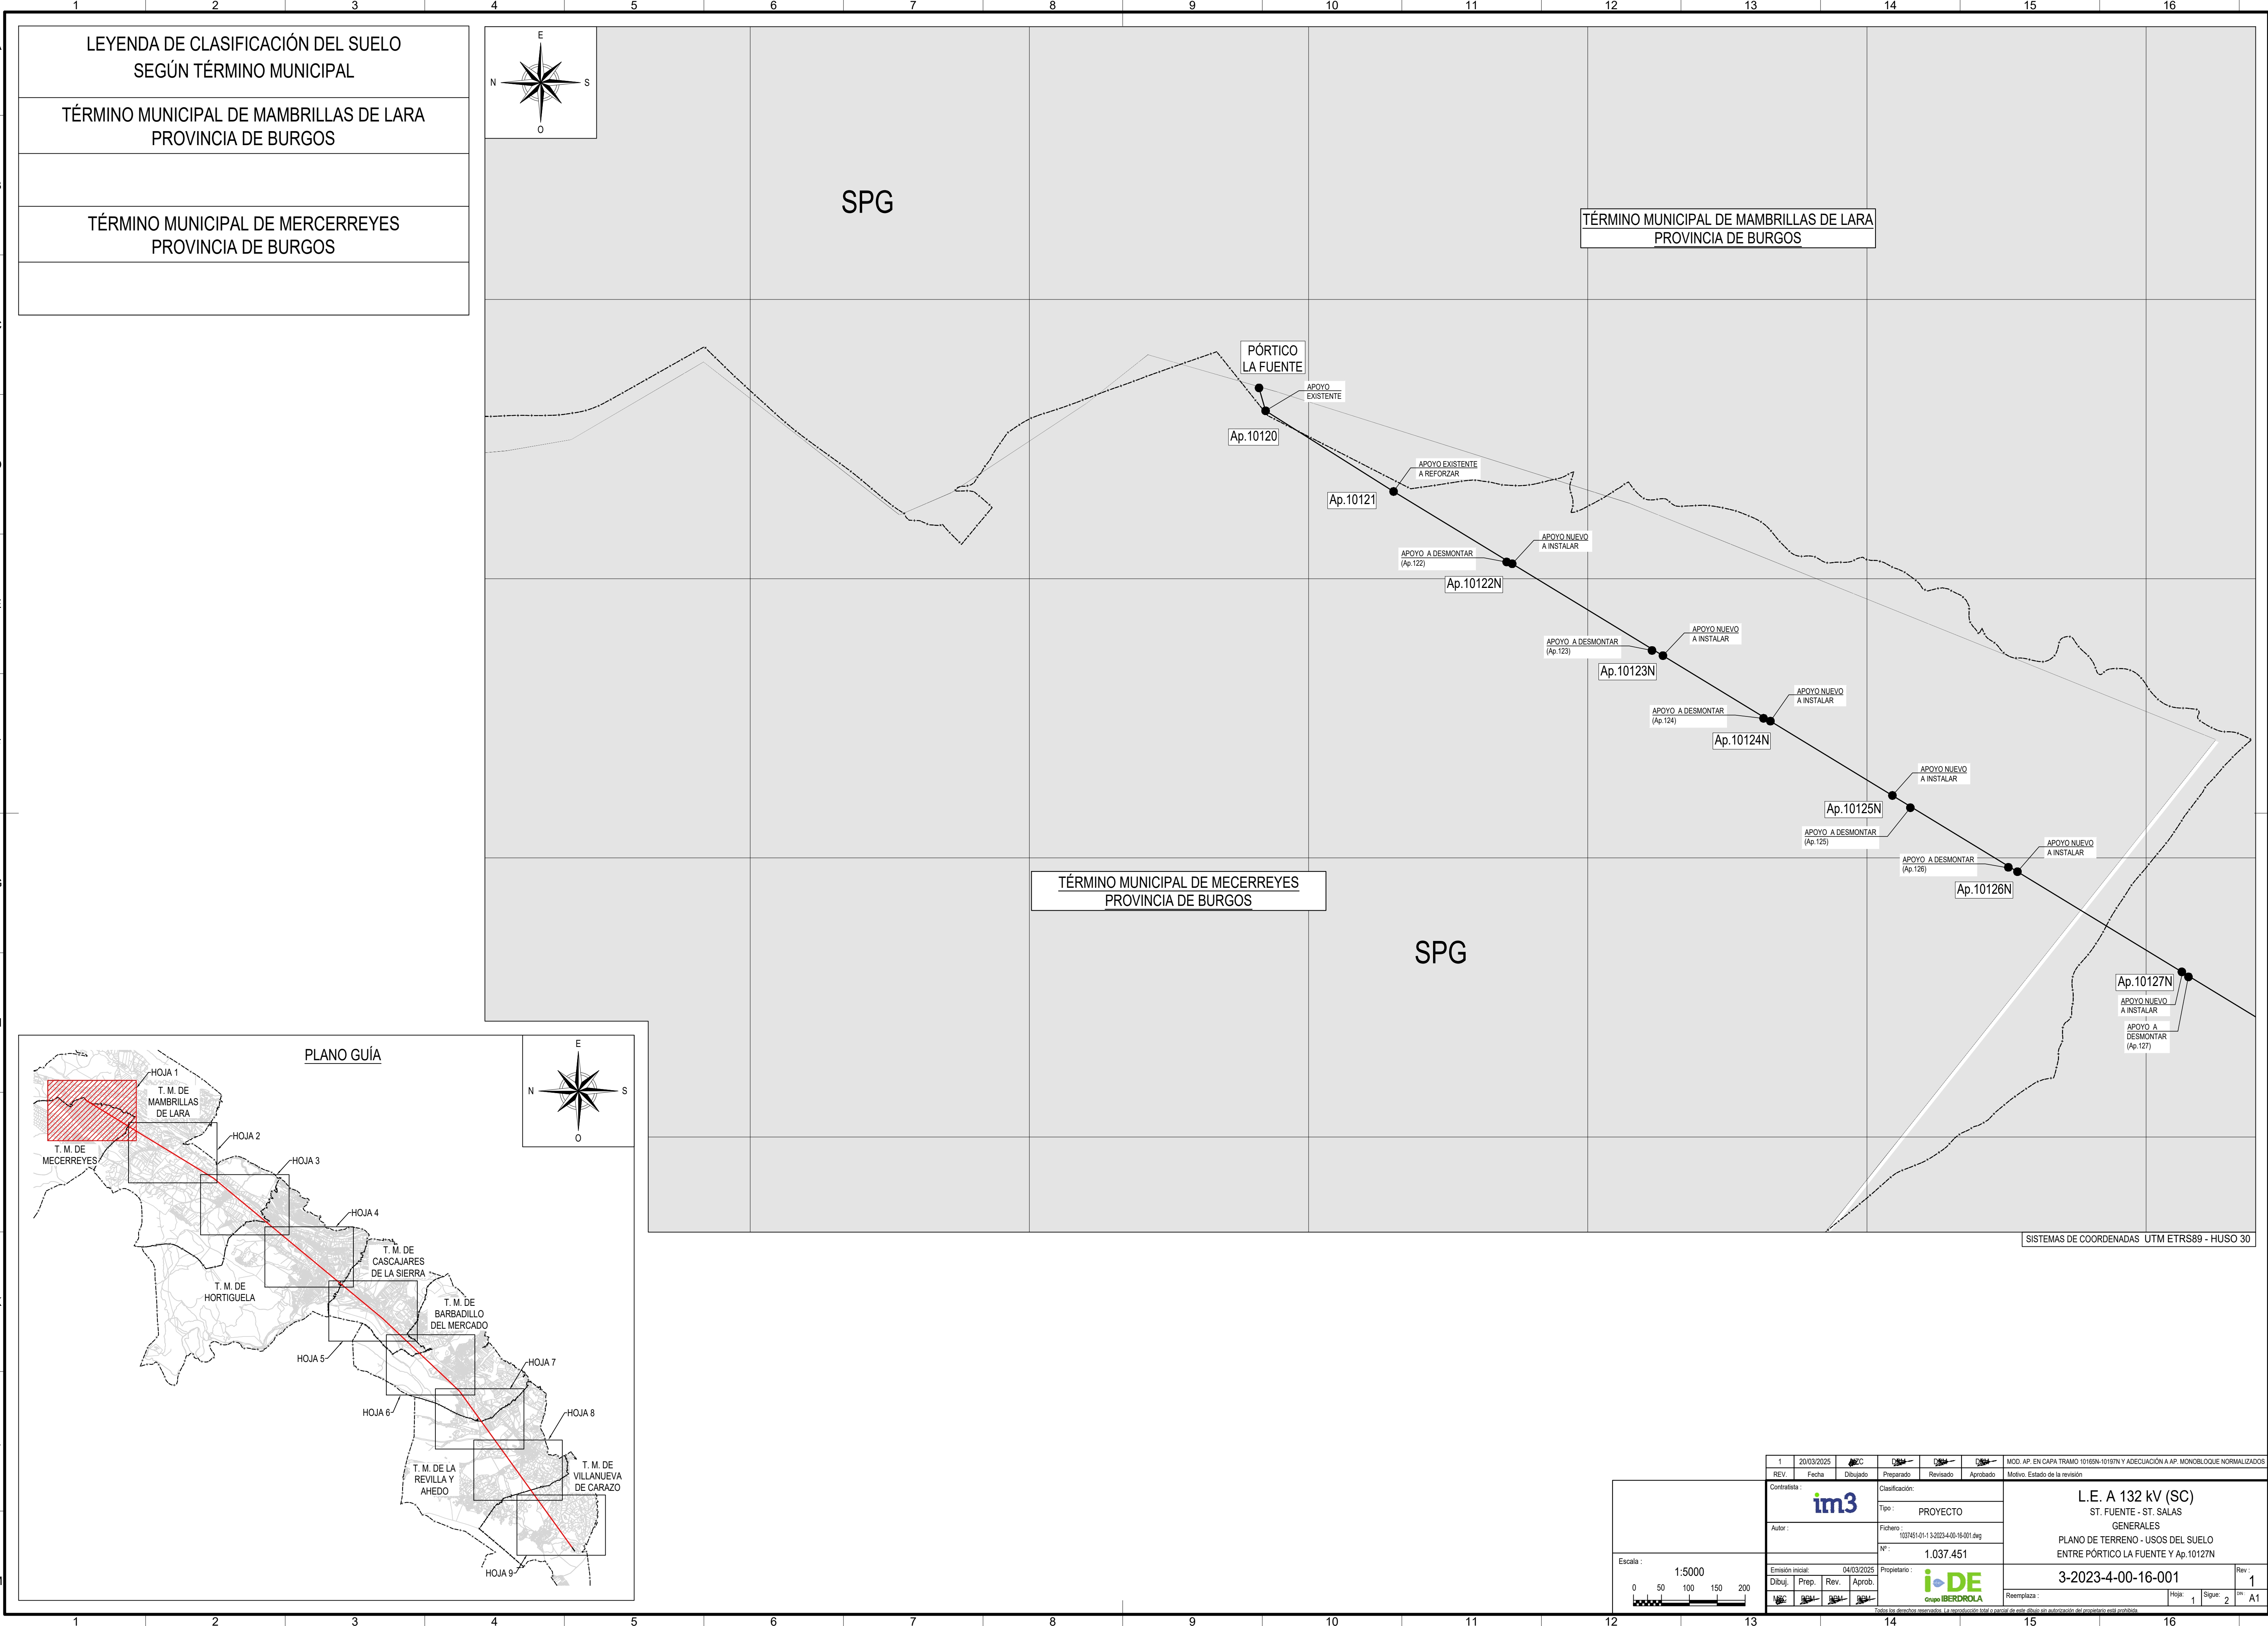

LEYENDA DE CLASIFICACIÓN DEL SUELO SEGÚN TÉRMINO MUNICIPAL
TÉRMINO MUNICIPAL DE MAMBRILLAS DE LARA PROVINCIA DE BURGOS
TÉRMINO MUNICIPAL DE MERCERREYES PROVINCIA DE BURGOS

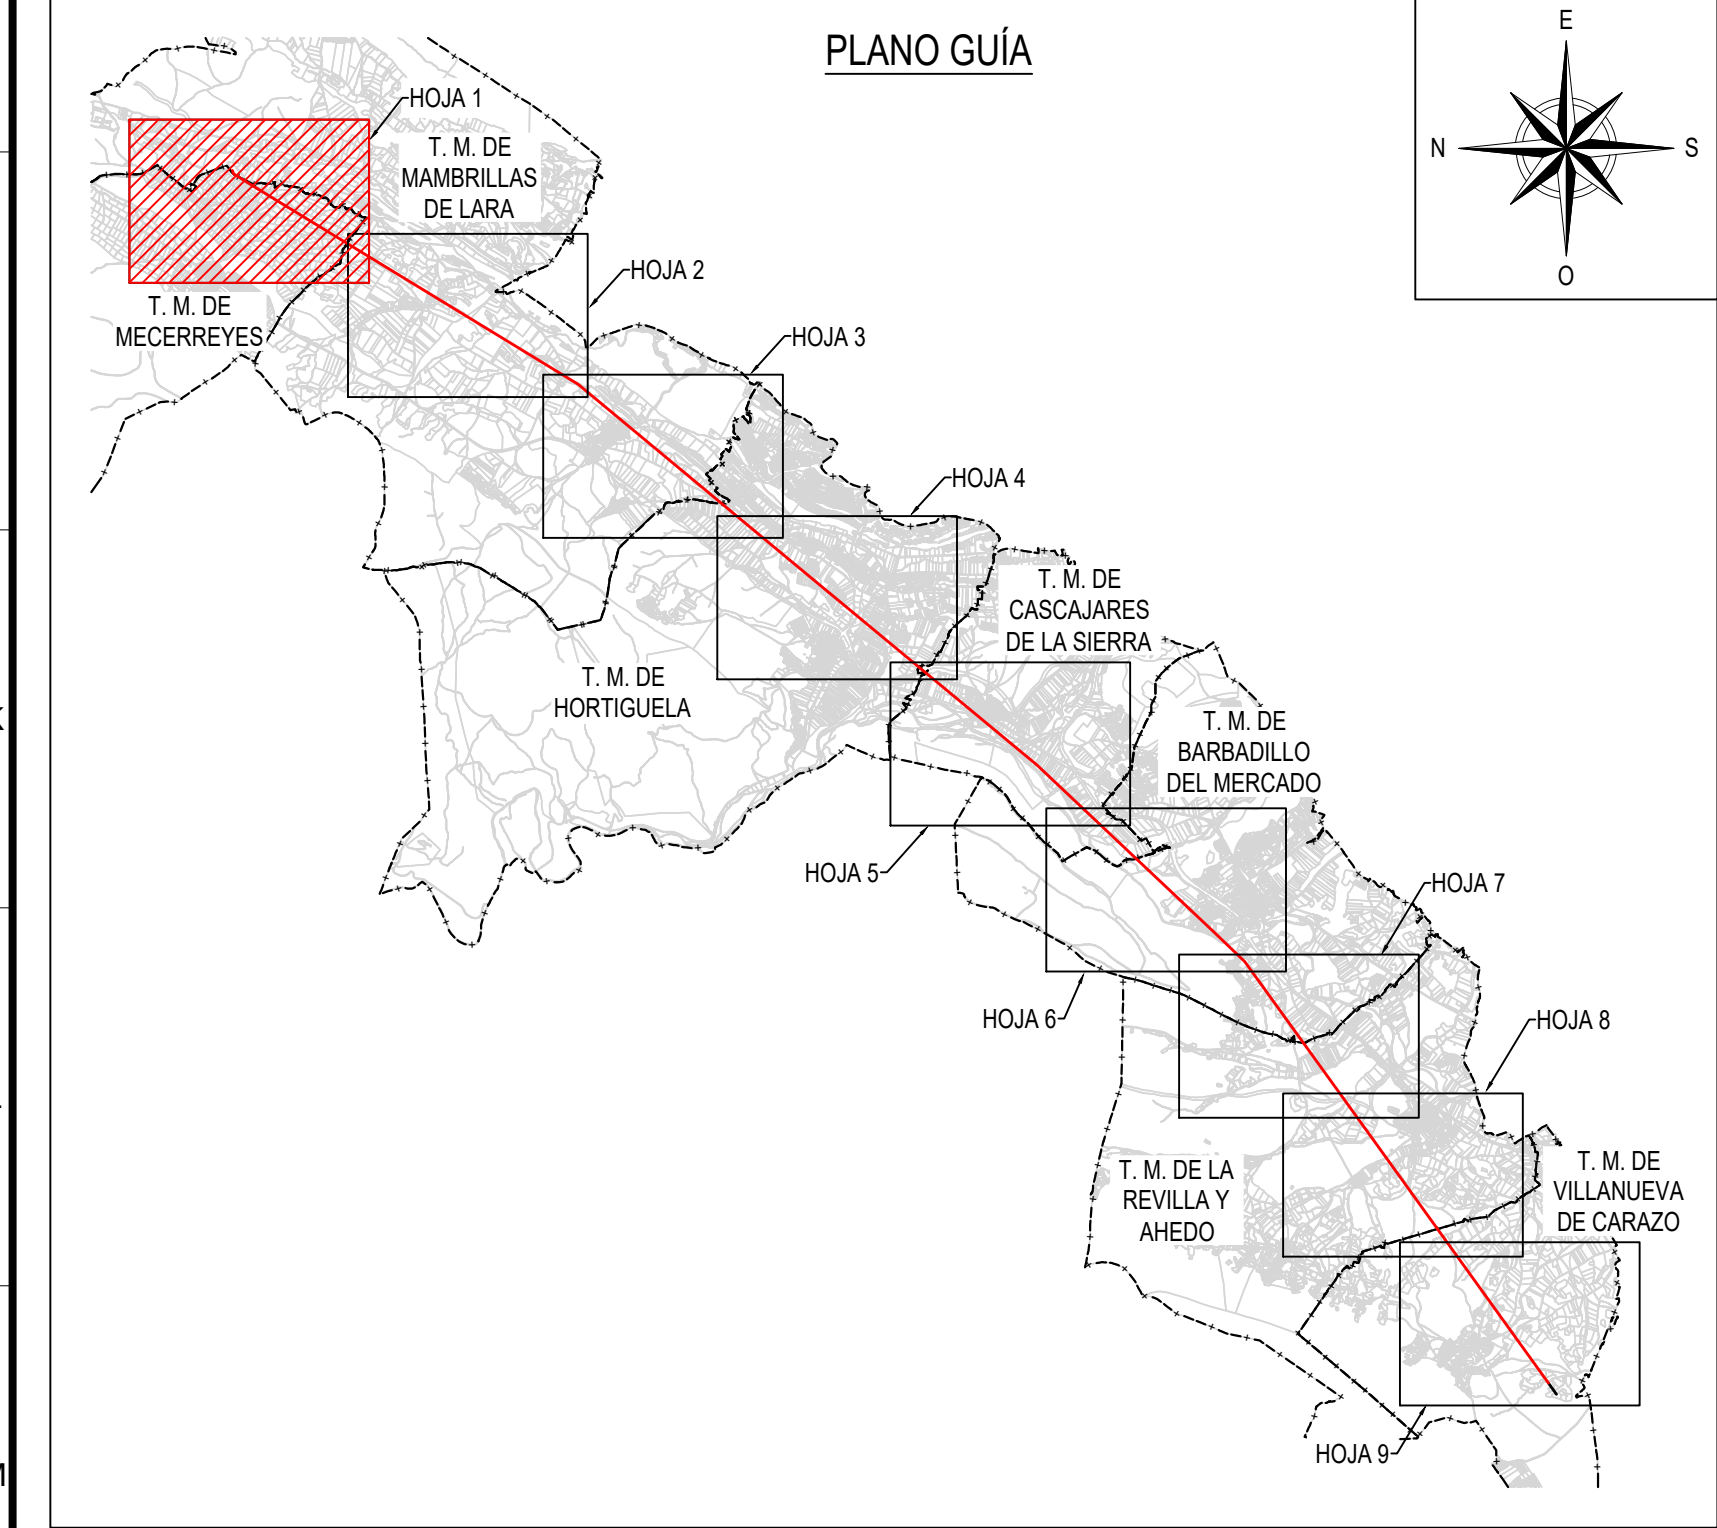

Escala :
1:5000
0 50 100 150 200

Contratista : im3	Fecha : 20/03/2025	Dibujado : 	Preparado : 	Revisado : 	Aprobado : 	Modo : AP. EN CAPA. TRAMO 10165N-10197N Y ADECUACIÓN A AP. MONOBLOQUE NORMALIZADOS
Autor : 	Clasificación : PROYECTO					L.E. A 132 kV (SC) ST. FUENTE - ST. SALAS GENERALES PLANO DE TERRENO - USOS DEL SUELO ENTRE PÓRTICO LA FUENTE Y Ap.10127N
Fichero : 1027451-011-3-2023-400-16-001.dwg						
Nº : 1.037.451						
Emisión inicial : 04/03/2025			Propietario : i+DE Grupo IBERDROLA			Rev : 1
Dibuj. : 			Aprob. : 			Reemplaza : Hoja 1 Sigue 2 en A1

Todos los derechos reservados. La reproducción total o parcial de este dibujo sin autorización del propietario está prohibida.