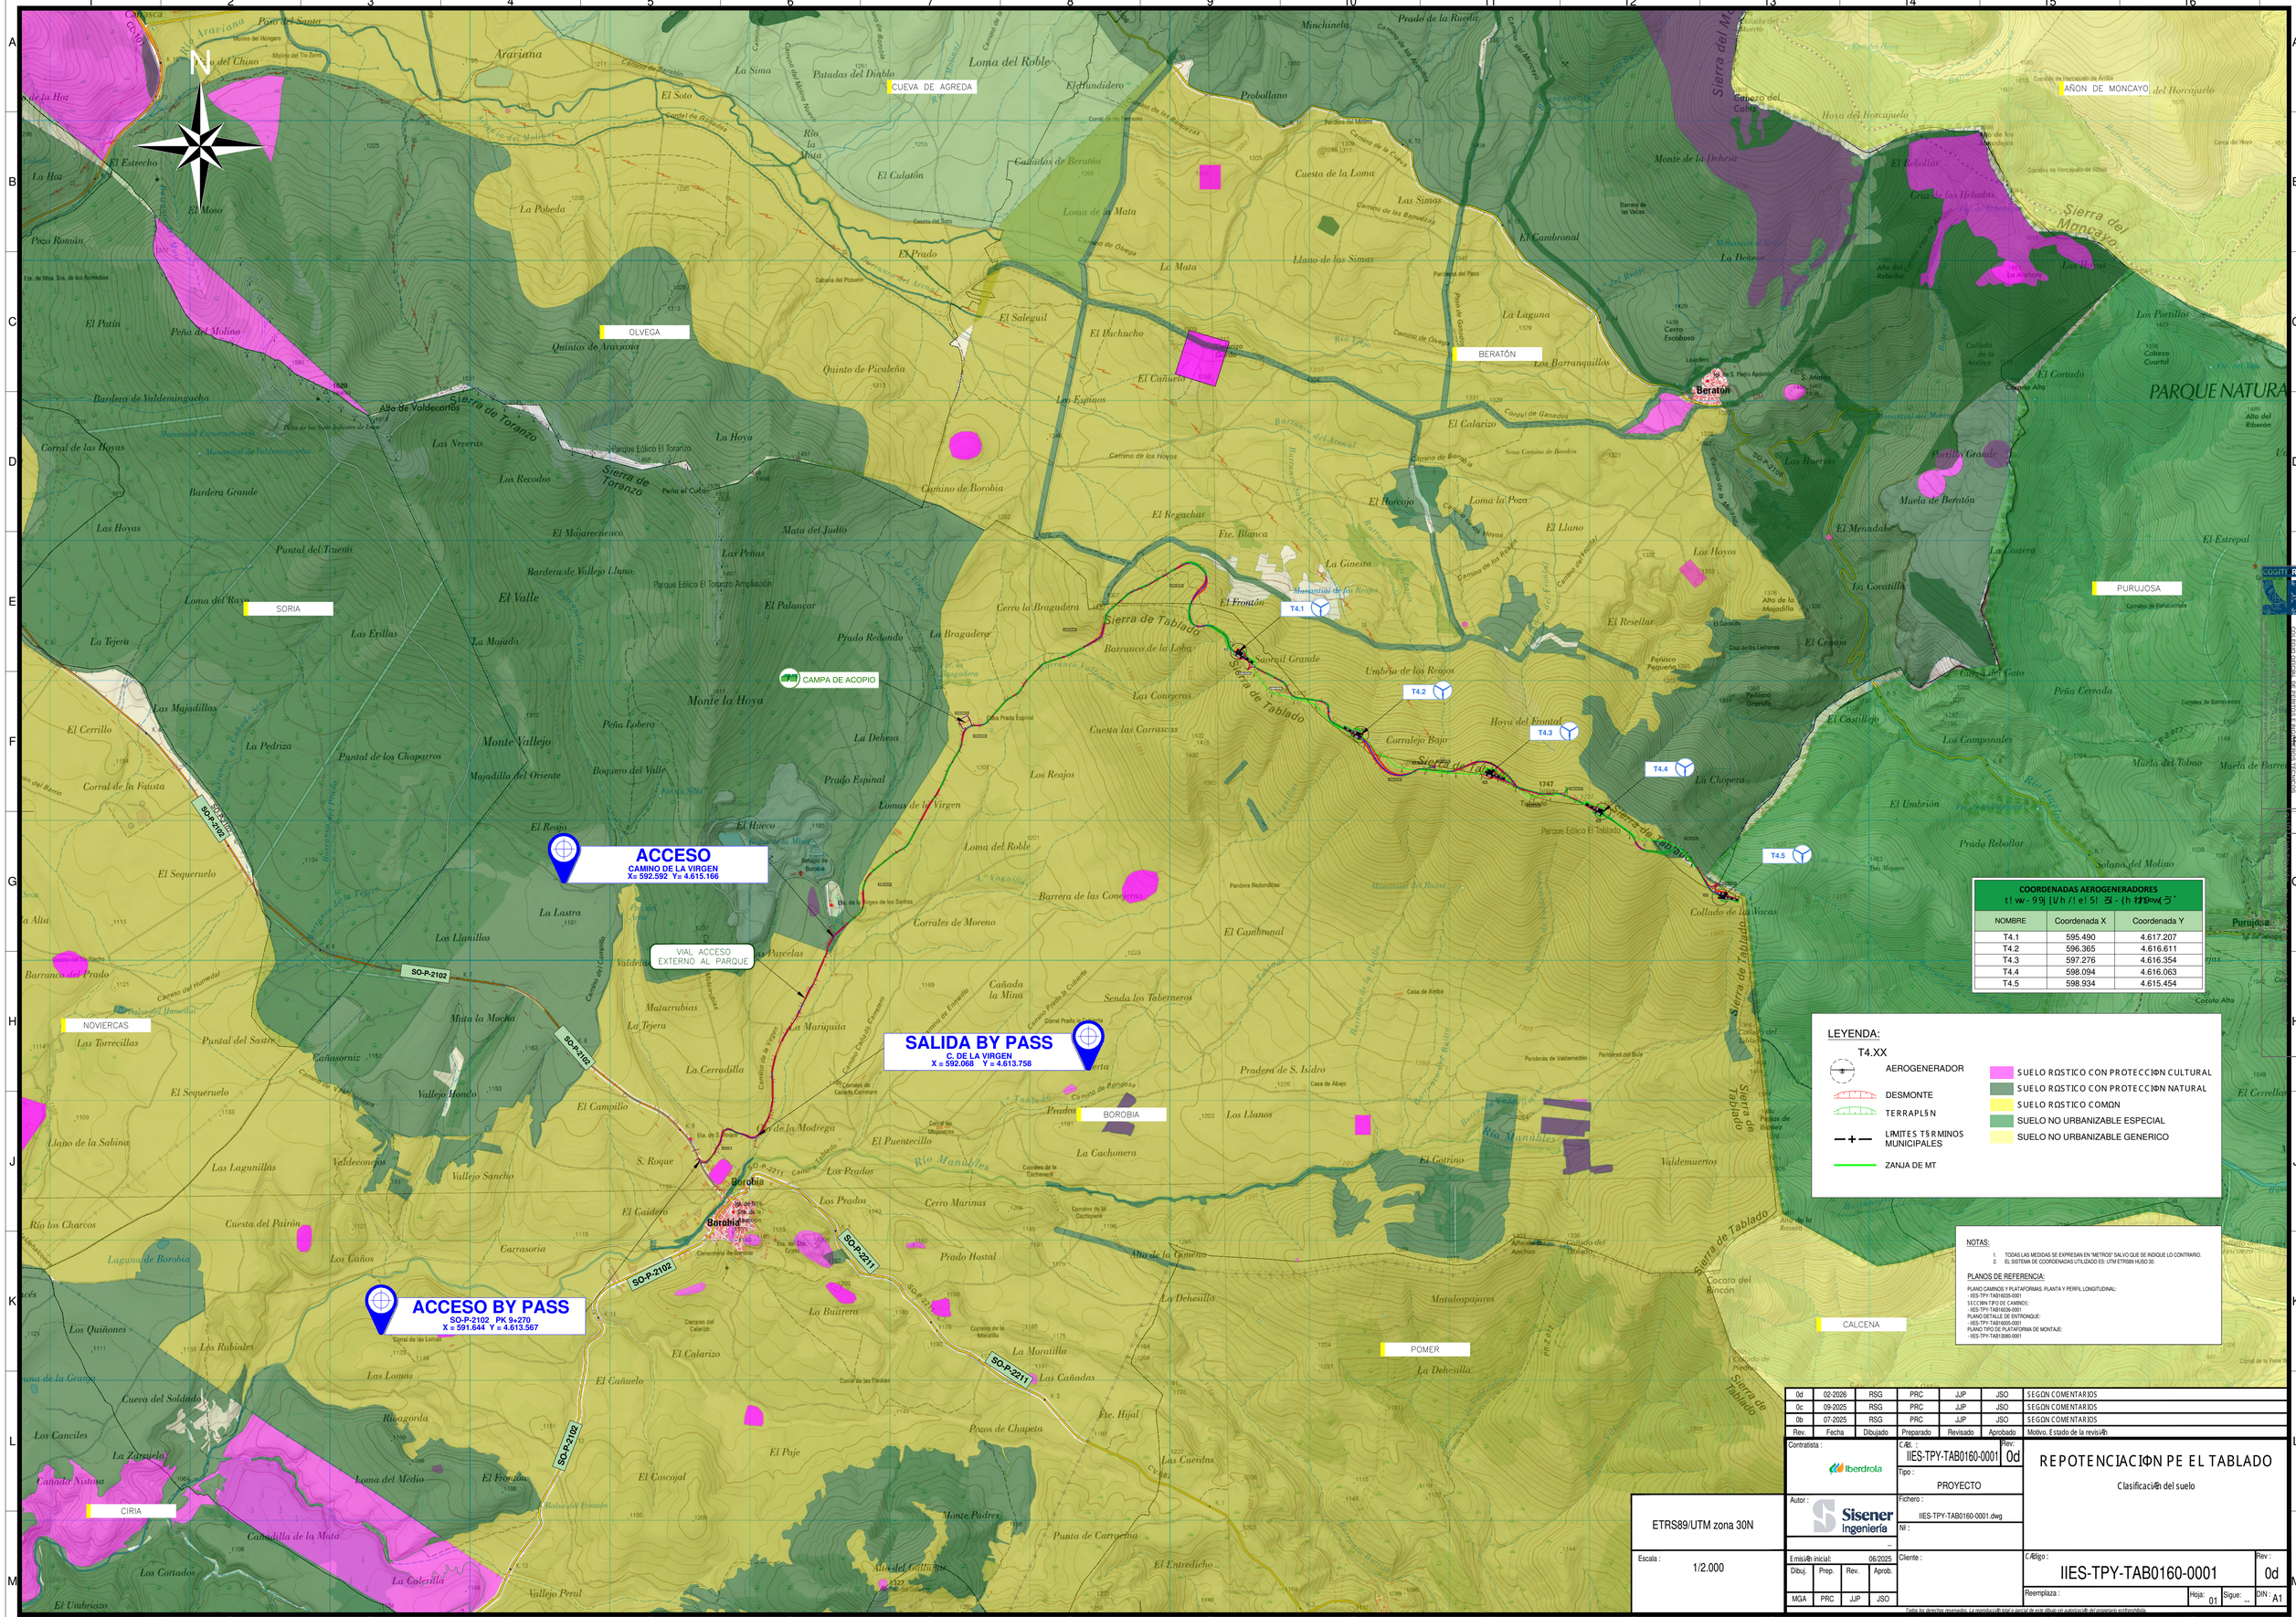

COORDENADAS AEROGENERADORES
t! w - 9 9j [\/ h /! e! 5! ƶ - {h ȳȳ▷w ƺ˜

NOMBRE	Coordenada X	Coordenada Y
T4.1	595.490	4.617.207
T4.2	596.365	4.616.611
T4.3	597.276	4.616.354
T4.4	598.094	4.616.063
T4.5	598.934	4.615.454

LEYENDA:

T4.XX
AEROGENERADOR
DESMONTE
TERRAPLS N
LMITES T RMINOS MUNICIPALES
ZANJA DE MT

SUELO R STICO CON PROTECCI N CULTURAL
SUELO R STICO CON PROTECCI N NATURAL
SUELO R STICO COM N
SUELO NO URBANIZABLE ESPECIAL
SUELO NO URBANIZABLE GENERICO

NOTAS:
1. TODAS LAS MEDIDAS SE EXPRESAN EN "METROS" SALVO QUE SE INDIQUE LO CONTRARIO.
2. EL SISTEMA DE COORDENADAS UTILIZADO ES: UTM ETRS89 H30 30.

PLANOS DE REFERENCIA:
PLANO CAMINOS Y PLATAFORMAS: PLANTA Y PERFIL LONGITUDINAL:
- IIES-TPY-TAB16035-0001
SECCIN TPO DE CAMINOS:
- IIES-TPY-TAB16036-0001
PLANO DETALLE DE ENTRONQUE:
- IIES-TPY-TAB16005-0001
PLANO TIPO DE PLATAFORMA DE MONTAJE:
- IIES-TPY-TAB13060-0001

Rev.	Fecha	Dibujado	Preparado	Revisado	Aprobado	Motivo. Estado de la revisi n
0d	02-2026	RSG	PRC	JJP	JSO	SEGN COMENTARIOS
0c	09-2025	RSG	PRC	JJP	JSO	SEGN COMENTARIOS
0b	07-2025	RSG	PRC	JJP	JSO	SEGN COMENTARIOS

Contratista : Iberdrola
Cód. : IIES-TPY-TAB0160-0001 Rev: 0d
Tipo : PROYECTO
Autor : Sisener Ingeniería
Fichero : IIES-TPY-TAB0160-0001.dwg
Nº : ..
Cliente :

REPOTENCIACI N PE EL TABLADO

Clasificaci n del suelo

ETRS89/UTM zona 30N

Escala : 1/2.000

Emisi n inicial: 06/2025

Dibuj.	Prep.	Rev.	Aprob.
MGA	PRC	JJP	JSO

Código : IIES-TPY-TAB0160-0001 Rev: 0d

Reemplaza : Hoja: 01 Sigue: .. DIN : A1

Todos los derechos reservados. La reproducci n total o parcial de este dibujo sin autorizaci n del propietario est prohibida.

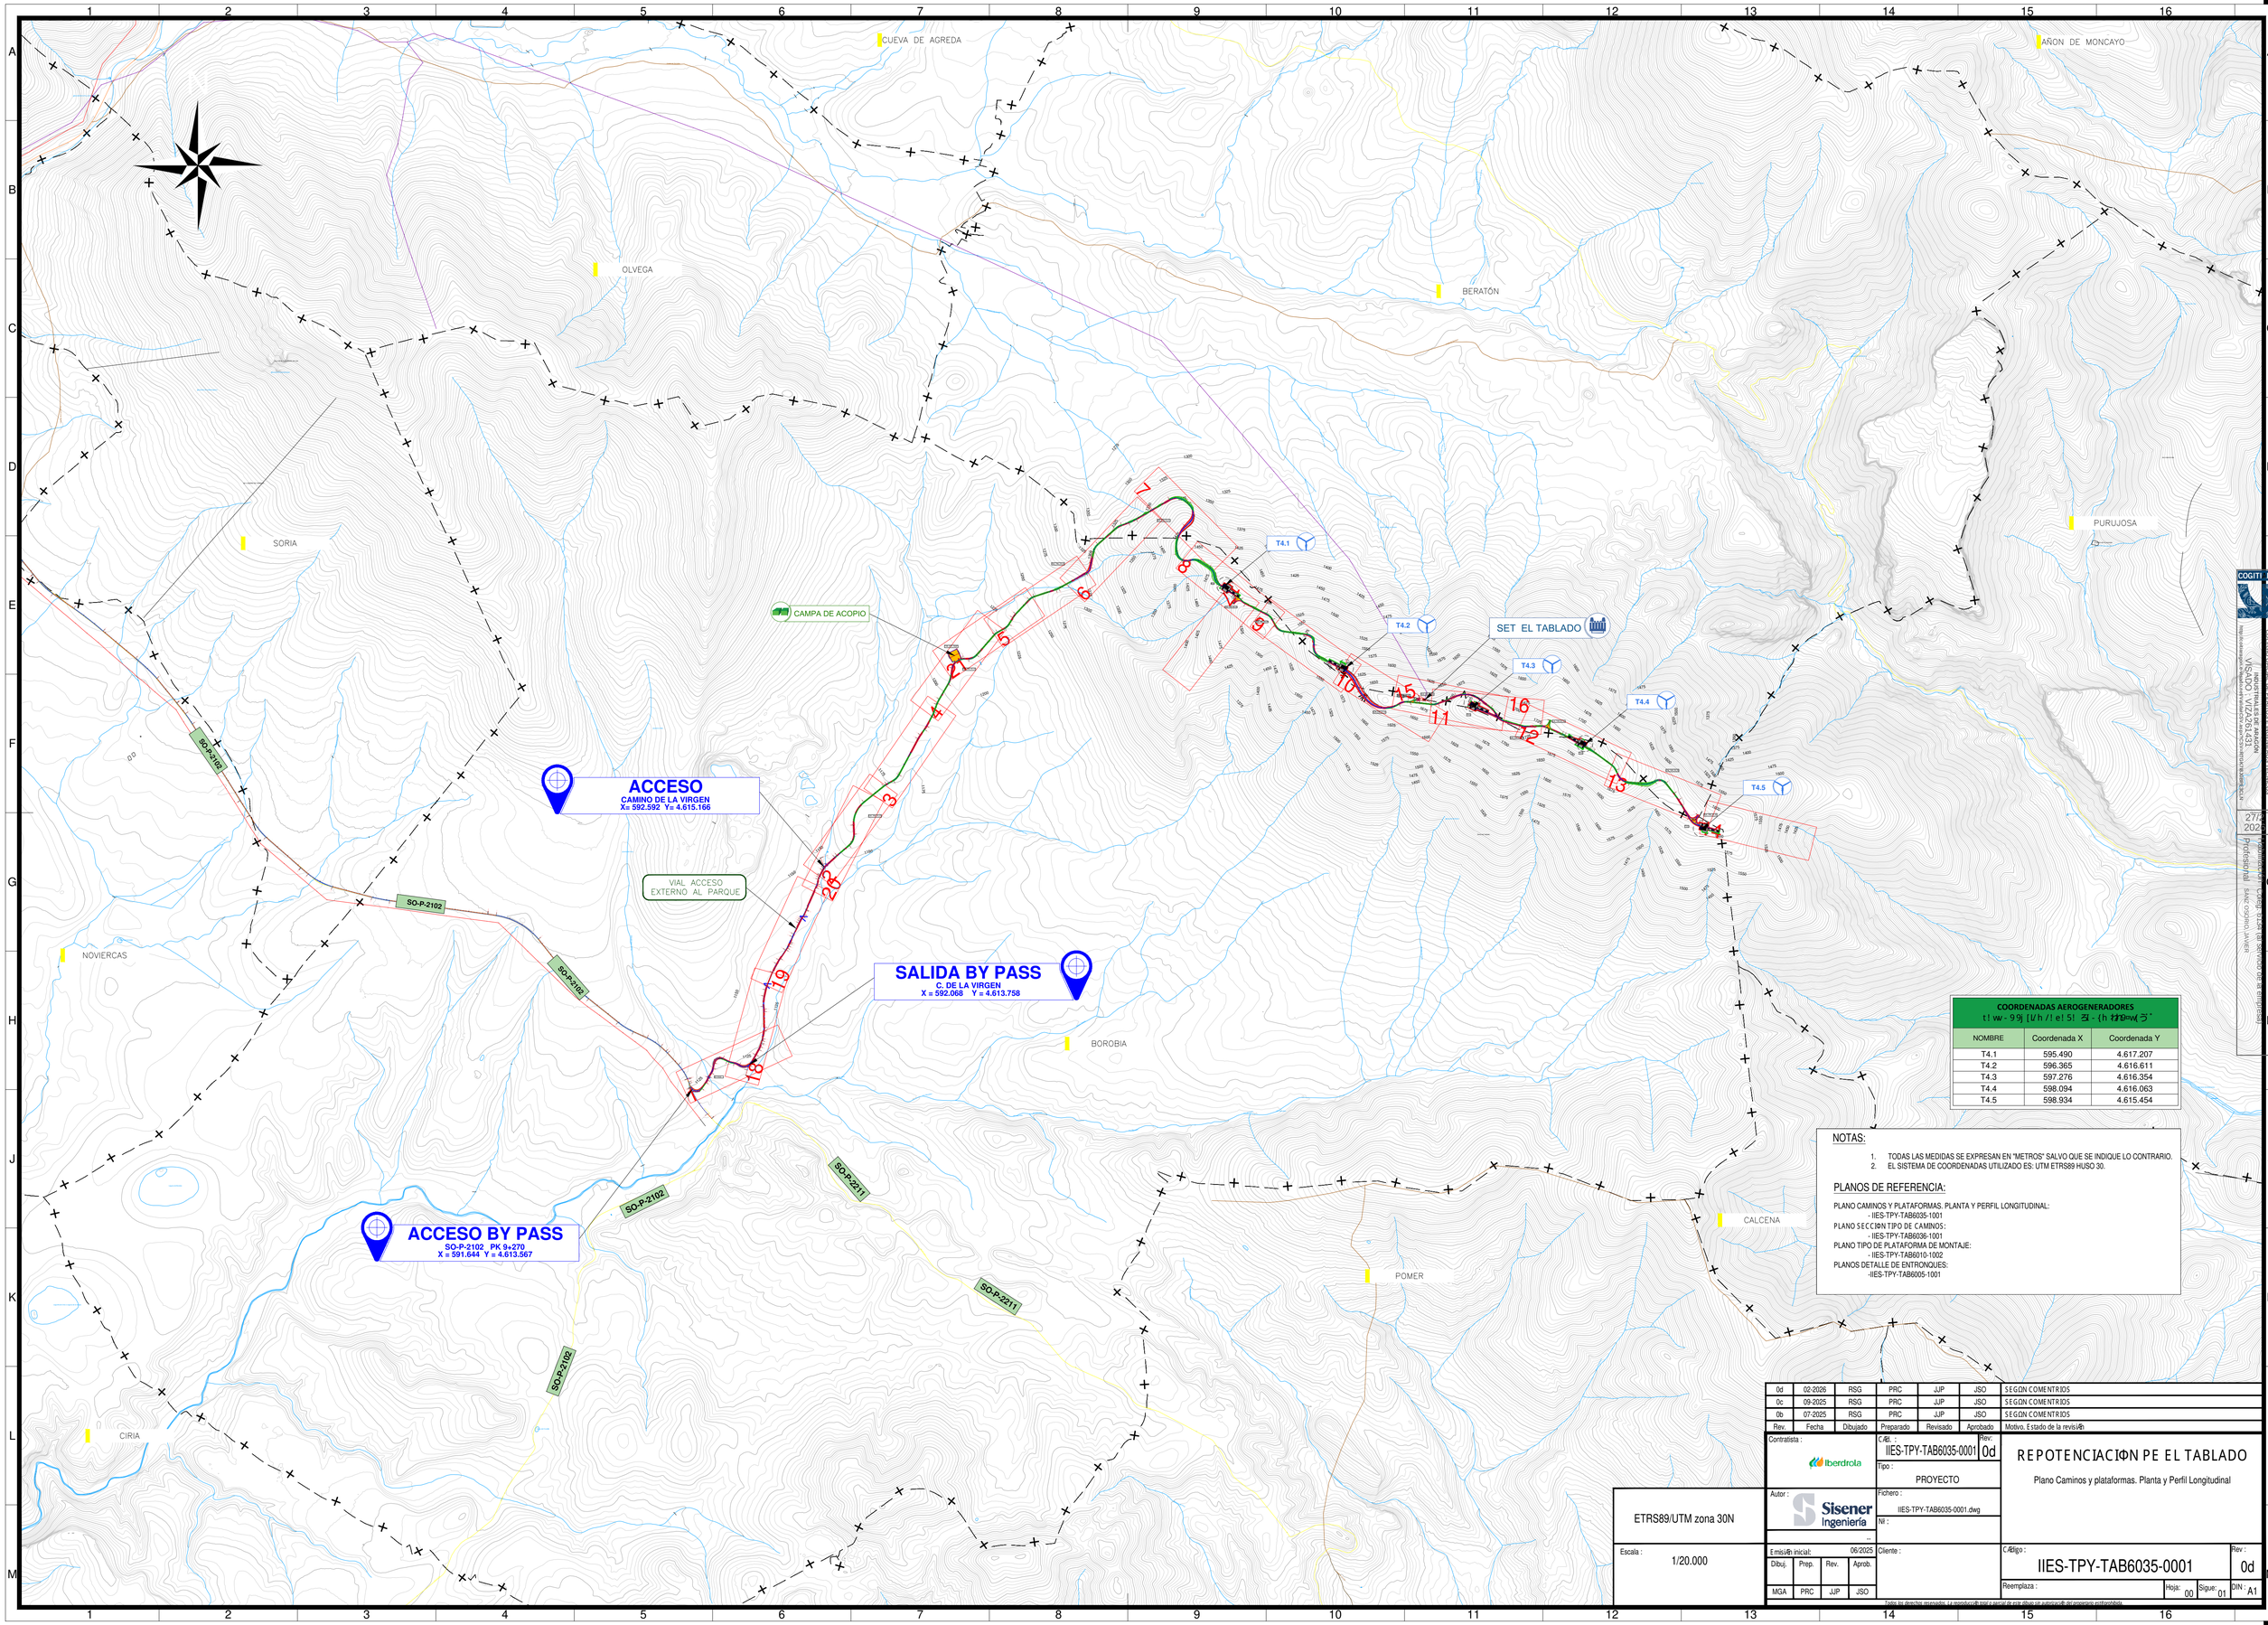

COORDENADAS AEROGENERADORES ETRS89/UTM zona 30N		
NOMBRE	Coordenada X	Coordenada Y
T4.1	595.490	4.617.207
T4.2	596.365	4.616.611
T4.3	597.276	4.616.354
T4.4	598.094	4.616.063
T4.5	598.934	4.615.454

NOTAS:

1. TODAS LAS MEDIDAS SE EXPRESAN EN "METROS" SALVO QUE SE INDIQUE LO CONTRARIO.
2. EL SISTEMA DE COORDENADAS UTILIZADO ES: UTM ETRS89 HUSO 30.

PLANOS DE REFERENCIA:

PLANO CAMINOS Y PLATAFORMAS. PLANTA Y PERFIL LONGITUDINAL:
- IIES-TPY-TAB6035-1001
PLANO SECCIÓN TIPO DE CAMINOS:
- IIES-TPY-TAB6036-1001
PLANO TIPO DE PLATAFORMA DE MONTAJE:
- IIES-TPY-TAB6010-1002
PLANOS DETALLE DE ENTRONQUES:
-IIES-TPY-TAB6005-1001

Rev.	Fecha	Dibujado	Preparado	Revisado	Aprobado	Motivo, Estado de la revisión
0d	02-2026	RSG	PRC	JJP	JSO	SEGÚN COMENTARIOS
0c	09-2025	RSG	PRC	JJP	JSO	SEGÚN COMENTARIOS
0b	07-2025	RSG	PRC	JJP	JSO	SEGÚN COMENTARIOS

Contratista : Iberdrola

Cód. : IIES-TPY-TAB6035-0001 Rev: 0d

Tipo : PROYECTO

Autor : Sisener Ingeniería

Fichero : IIES-TPY-TAB6035-0001.dwg

NI :

ETRS89/UTM zona 30N

Escala : 1/20.000

Emisión inicial: 06/2025

Dibuj.	Prep.	Rev.	Aprob.
MGA	PRC	JJP	JSO

Cliente :

REPOTENCIACIÓN PE EL TABLADO

Plano Caminos y plataformas. Planta y Perfil Longitudinal

Código : IIES-TPY-TAB6035-0001 Rev : 0d

Reemplaza : Hoja: 00 Sigue: 01 DIN : A1

Todos los derechos reservados. La reproducción total o parcial de este dibujo sin autorización del propietario está prohibida.

COGITI INDUSTRIALES DE ARAGÓN
VISADO VIZA261431
27/2/2026
Profesional
COLEGIO OFICIAL DE GRADUADOS E INGENIEROS TÉCNICOS INDUSTRIALES DE ARAGÓN
http://www.cogiti.es/verificarVisado.aspx?v=VIZA261431

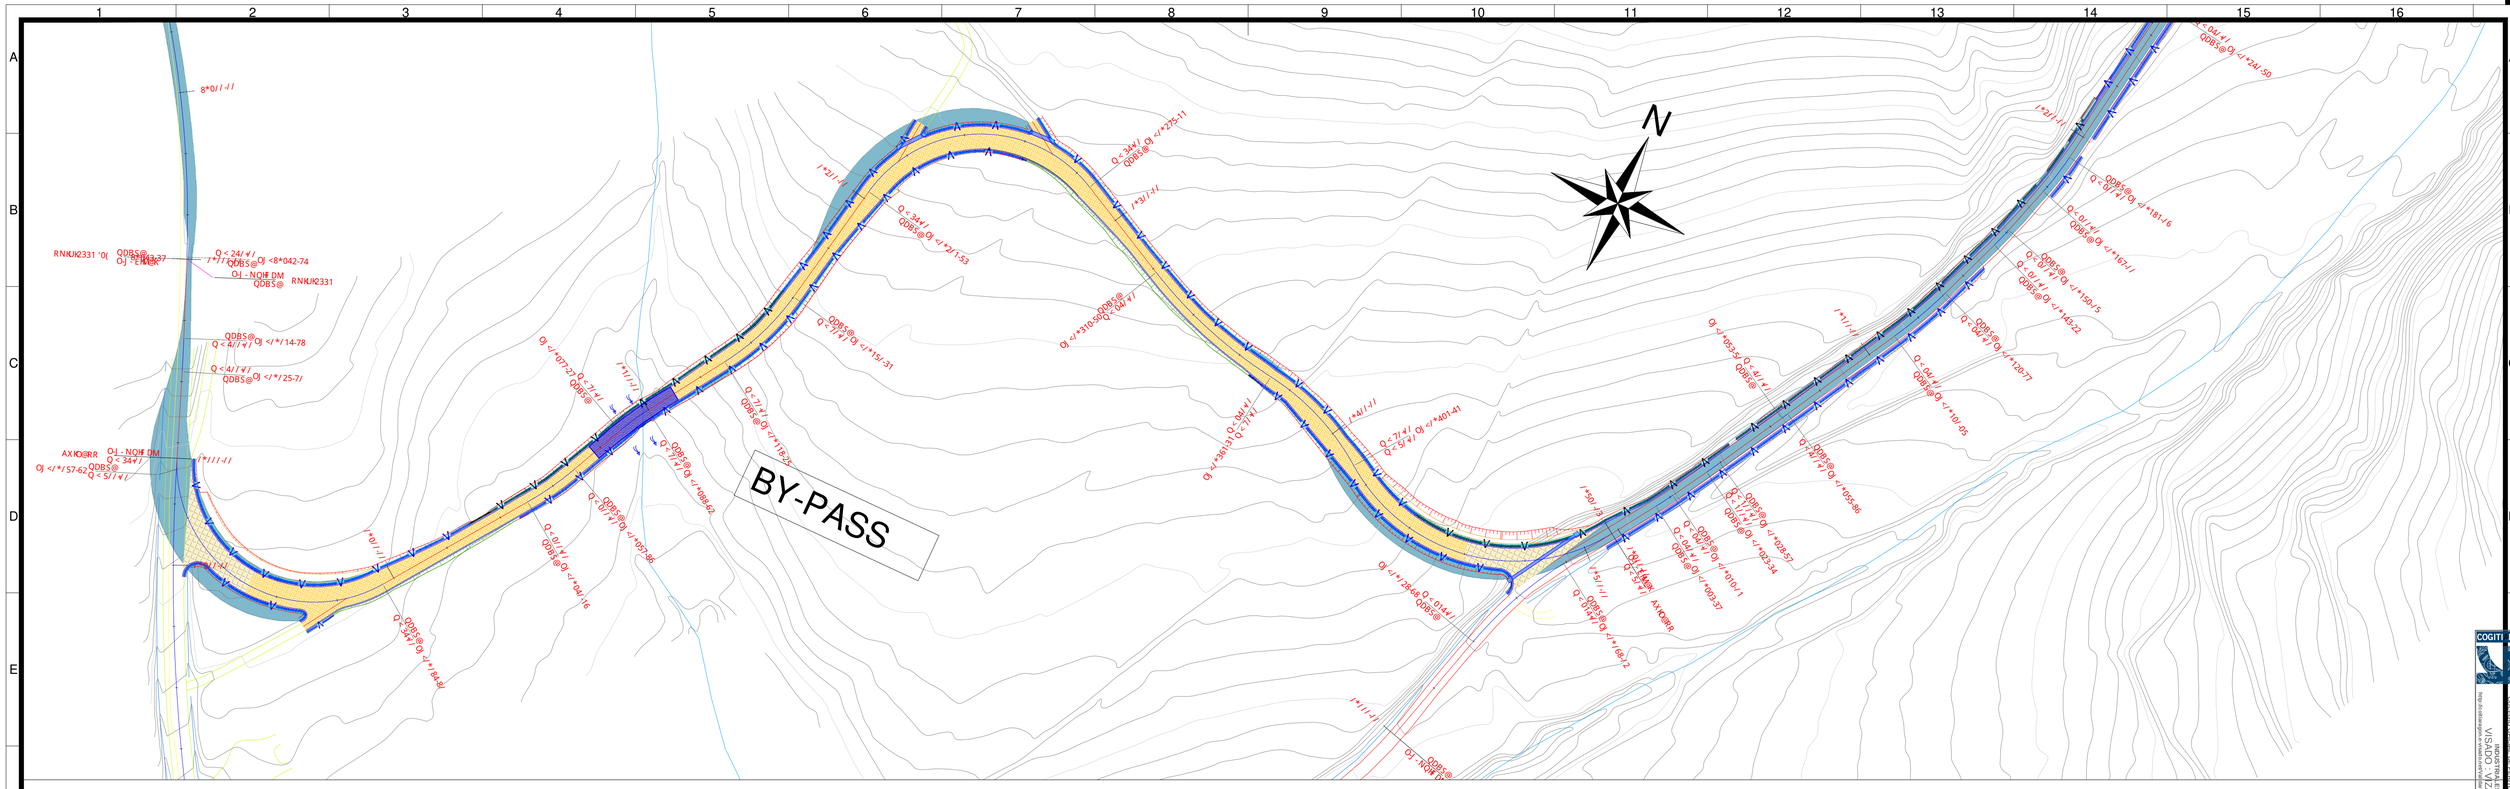

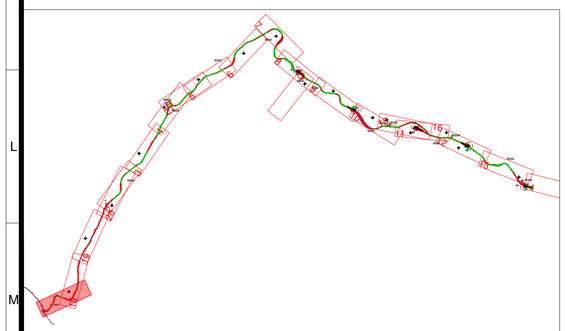

NOTAS:

1. TODAS LAS MEDIDAS SE EXPRESAN EN "METROS" SALVO QUE SE INDIQUE LO CONTRARIO.
2. EL SISTEMA DE COORDENADAS UTILIZADO ES: UTM ETRS89 HUSO 30.

PLANOS DE REFERENCIA:

PLANO CAMINOS Y PLATAFORMAS. PLANTA Y PERFIL LONGITUDINAL:
- IIES-TPY-TAB6035-1001

PLANO SECCIÓN TIPO DE CAMINOS:
- IIES-TPY-TAB6036-1001

PLANO TIPO DE PLATAFORMA DE MONTAJE:
- IIES-TPY-TAB6010-1002

PLANOS DETALLE DE ENTRONQUES:
- IIES-TPY-TAB6005-1001

LEYENDA:

- T4.XX AEROGENERADOR
- DESMONTE
- TERRAPLÉN
- CUNETAS
- OBRA DRENAJE TRANSVERSAL
  - ARQUETA-ALETA
  - ALETA-ALETA
  - ARQUETA-ARQUETA
- ZONA LIBRE DE OBSTÁCULOS
- BASE DE ZAHORRAS
- TRAMO HORMIGONADO
- PROTECCIÓN DE ESCOLLERA
- CAMINOS NUEVOS
- CAMINOS EXISTENTES
- LÍMITES TÉRMINOS MUNICIPALES

LEYENDA

- VADO HORMIGÓN
- OBRA DE DRENAJE TRANSVERSAL TUBO (ARQUETA–ALETA)
- OBRA DE DRENAJE TRANSVERSAL TUBO (ARQUETA–ARQUETA)
- OBRA DE DRENAJE TRANSVERSAL TUBO (ARQ–ARQ–CUNETA)
- OBRA DE DRENAJE TRANSVERSAL MARCO (ALETA–ALETA)
- OBRA DE DRENAJE PASACUNETA
- OBRAS DE DRENAJE EXISTENTES
- CUNETA TRIANGULAR EN TIERRAS
- CUNETA TRIANGULAR HORMIGONADA
- CAUCES REGISTRADOS POR EL IGN
- CAUCES REGISTRADOS POR EL CEDEX
- LÍMITE DE CUENCA HIDROGRÁFICA
- (NI) IDENTIFICADOR DE CUENCAS

LEYENDA IGN:

- CARRETERAS PRINCIPALES
- CARRETERAS NO CATALOGADAS
- VÍAS PECUARIAS
- HIDROGRAFÍA
- LÍNEAS ELÉCTRICAS
- GASODUCTO
- CARRETERAS AUTONÓMICAS

Rev.	Fecha	Dibujado	Preparado	Revisado	Aprobado	Motivo. Estado de la revisión
0d	02-2026	RSG	PRC	JJP	JSO	SEGÚN COMENTRIOS
0c	09-2025	RSG	PRC	JJP	JSO	SEGÚN COMENTRIOS
0b	07-2025	RSG	PRC	JJP	JSO	SEGÚN COMENTRIOS

Contratista : Iberdrola

Autor : Sisener Ingeniería

Cód. : IIES-TPY-TAB6035-0001 Rev.: 0d

Tipo : PROYECTO

Fichero : IIES-TPY-TAB6035-0001.dwg

NI :

REPOTENCIACIÓN PE EL TABLADO

Plano Caminos y plataformas. Planta y Perfil Longitudinal
BY-PASS

ETRS89/UTM zona 30N

Escala : 1/1.000

Emisión inicial: 06/2025

Cliente :

Dibuj.	Prep.	Rev.	Aprob.
MGA	PRC	JJP	JSO

Código : IIES-TPY-TAB6035-0001 Rev : 0d

Reemplaza :

Hoja: 01 Sigue: 02 DIN : A1

Todos los derechos reservados. La reproducción total o parcial de este dibujo sin autorización del propietario está prohibida.

COGITI Registro de Profesionales
COLEGIO OFICIAL DE INGENIEROS INDUSTRIALES DE ARAGÓN Y LA RIOJA
VISADO : VIZA261431
http://visadoweb.cogiti.es/verificarVisado.aspx?pVisado=VIZA261431
27/2/2026
Profesional SANZ OSORIO, JAVIER

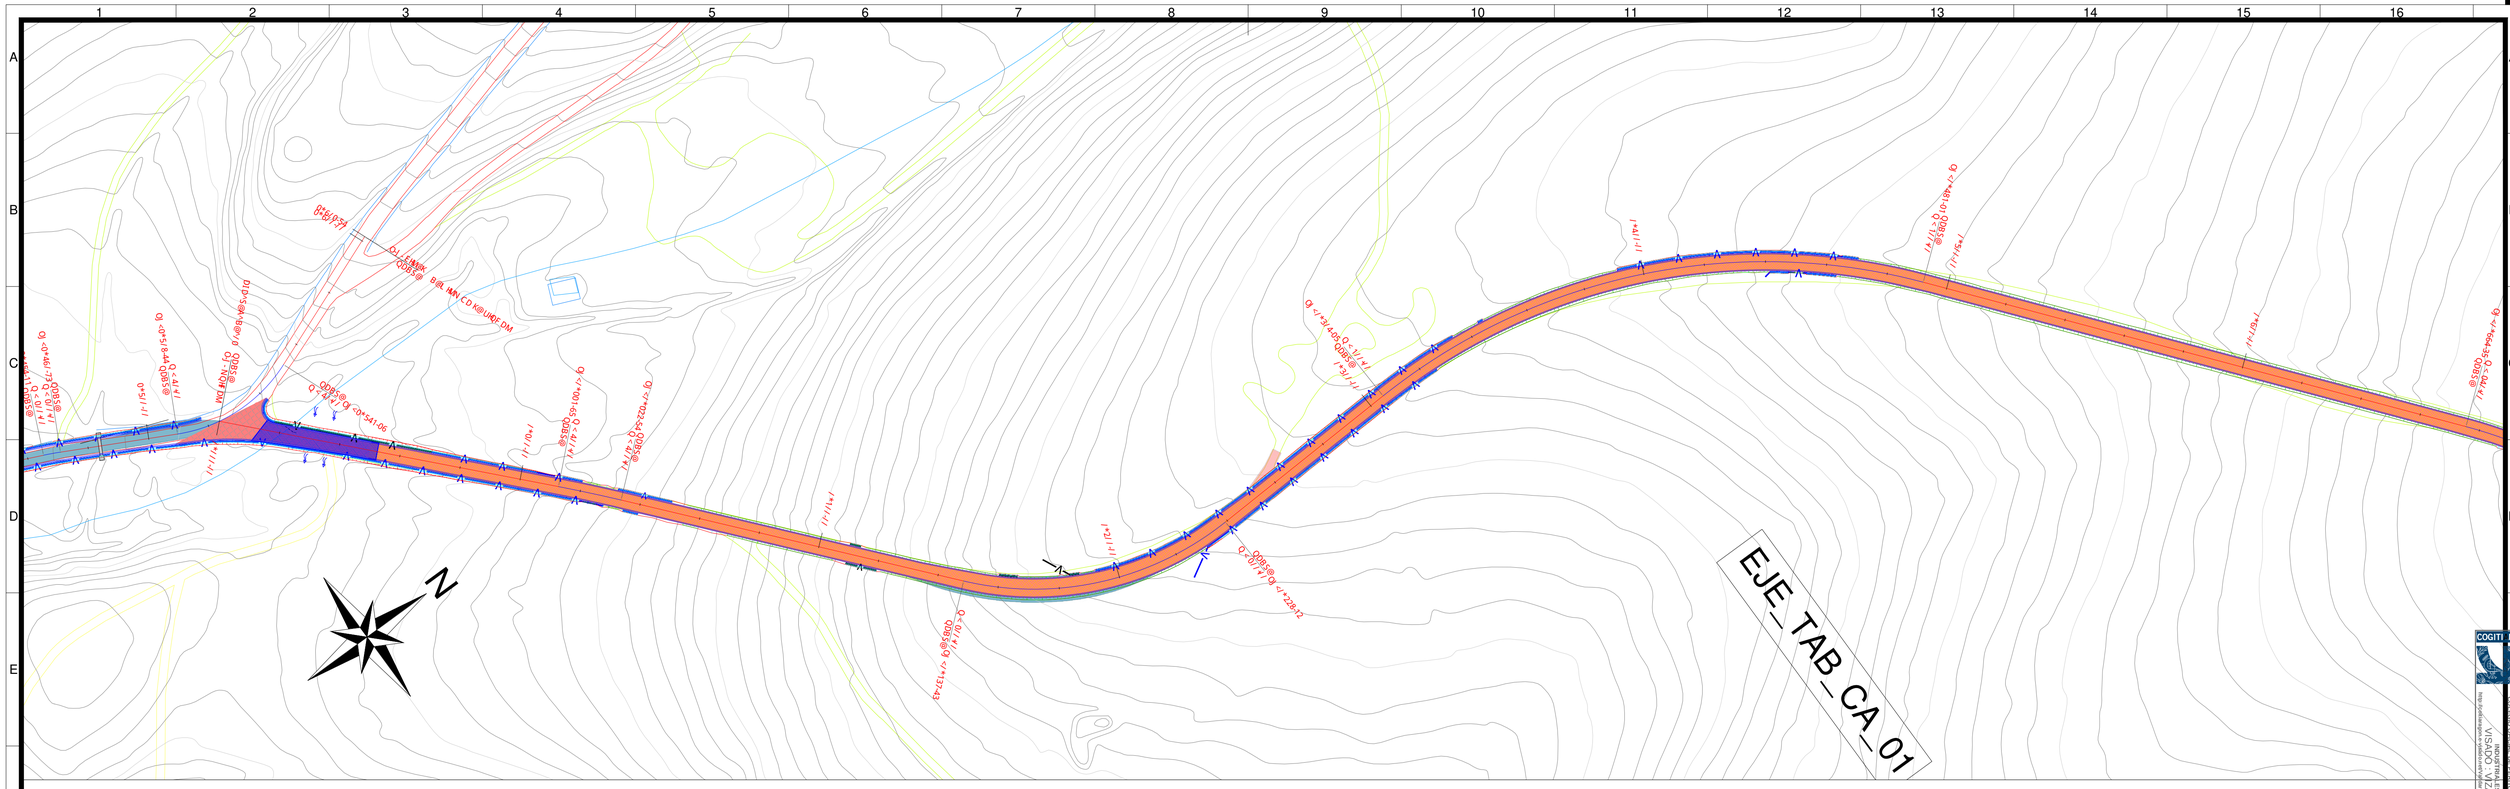

Perfil Longitudinal:
EJE_TAB_CA_01
Escala - V: 1/500
Escala - H: 1/2000

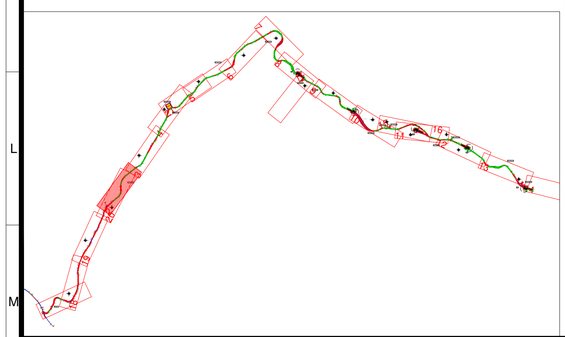

NOTAS:

1. TODAS LAS MEDIDAS SE EXPRESAN EN "METROS" SALVO QUE SE INDIQUE LO CONTRARIO.
2. EL SISTEMA DE COORDENADAS UTILIZADO ES: UTM ETRS89 HUSO 30.

PLANOS DE REFERENCIA:

PLANO CAMINOS Y PLATAFORMAS. PLANTA Y PERFIL LONGITUDINAL:
- IIES-TPY-TAB6035-1001

PLANO SECCIÓN TIPO DE CAMINOS:
- IIES-TPY-TAB6036-1001

PLANO TIPO DE PLATAFORMA DE MONTAJE:
- IIES-TPY-TAB6010-1002

PLANOS DETALLE DE ENTRONQUES:
- IIES-TPY-TAB6005-1001

LEYENDA:

- T4.XX AEROGENERADOR
- DESMONTE
- TERRAPLÉN
- CUNETAS
- OBRA DRENAJE TRANSVERSAL
  - ARQUETA-ALETA
  - ALETA-ALETA
  - ARQUETA-ARQUETA
- ZONA LIBRE DE OBSTÁCULOS
- BASE DE ZAHORRAS
- TRAMO HORMIGONADO
- PROTECCIÓN DE ESCOLLERA
- CAMINOS NUEVOS
- CAMINOS EXISTENTES
- LIMITES TÉRMINOS MUNICIPALES

LEYENDA

- VADO HORMIGÓN
- OBRA DE DRENAJE TRANSVERSAL TUBO (ARQUETA-ALETA)
- OBRA DE DRENAJE TRANSVERSAL TUBO (ARQUETA-ARQUETA)
- OBRA DE DRENAJE TRANSVERSAL TUBO (ARQ-ARQ-CUNETA)
- OBRA DE DRENAJE TRANSVERSAL MARCO (ALETA-ALETA)
- OBRA DE DRENAJE PASACUNETA
- OBRAS DE DRENAJE EXISTENTES
- CUNETA TRIANGULAR EN TIERRAS
- CUNETA TRIANGULAR HORMIGONADA
- CAUCES REGISTRADOS POR EL IGN
- CAUCES REGISTRADOS POR EL CEDEX
- LÍMITE DE CUENCA HIDROGRÁFICA
- (NI) IDENTIFICADOR DE CUENCAS

LEYENDA IGN:

- CARRETERAS PRINCIPALES
- CARRETERAS NO CATALOGADAS
- VÍAS PECUARIAS
- HIDROGRAFÍA
- LÍNEAS ELÉCTRICAS
- GASODUCTO
- CARRETERAS AUTONÓMICAS

Rev.	Fecha	Dibujado	Preparado	Revisado	Aprobado	Motivo. Estado de la revisión
0d	02-2026	RSG	PRC	JJP	JSO	SEGÚN COMENTRIOS
0c	09-2025	RSG	PRC	JJP	JSO	SEGÚN COMENTRIOS
0b	07-2025	RSG	PRC	JJP	JSO	SEGÚN COMENTRIOS

Contratista : Iberdrola

Cód. : IIES-TPY-TAB6035-0001 Rev: 0d

Tipo : PROYECTO

Autor : Sisener Ingeniería

Fichero : IIES-TPY-TAB6035-0001.dwg

Nº :

ETRS89/UTM zona 30N

Escala : 1/1.000

Emisión inicial: 06/2025

Cliente :

Dibuj.	Prep.	Rev.	Aprob.
MGA	PRC	JJP	JSO

REPOTENCIACIÓN PE EL TABLADO

Plano Caminos y plataformas. Planta y Perfil Longitudinal
EJE_TAB_CA_01

Código : IIES-TPY-TAB6035-0001 Rev : 0d

Reemplaza : Hoja: 02 Sigue: 03 DIN : A1

Todos los derechos reservados. La reproducción total o parcial de este dibujo sin autorización del propietario está prohibida.

COGITI
COLEGIO OFICIAL DE INGENIEROS INDUSTRIALES DE ARAGÓN
VISADO VIZA261431
http://visadoweb.cogiti.es/verificarVisado.aspx?idVisado=VIZA261431

27/2/2026
PROFESIONAL ADMINISTRACIÓN Colegiado 12424 DE SERVICIO PÚBLICO
SANZ OSORIO, JAVIER

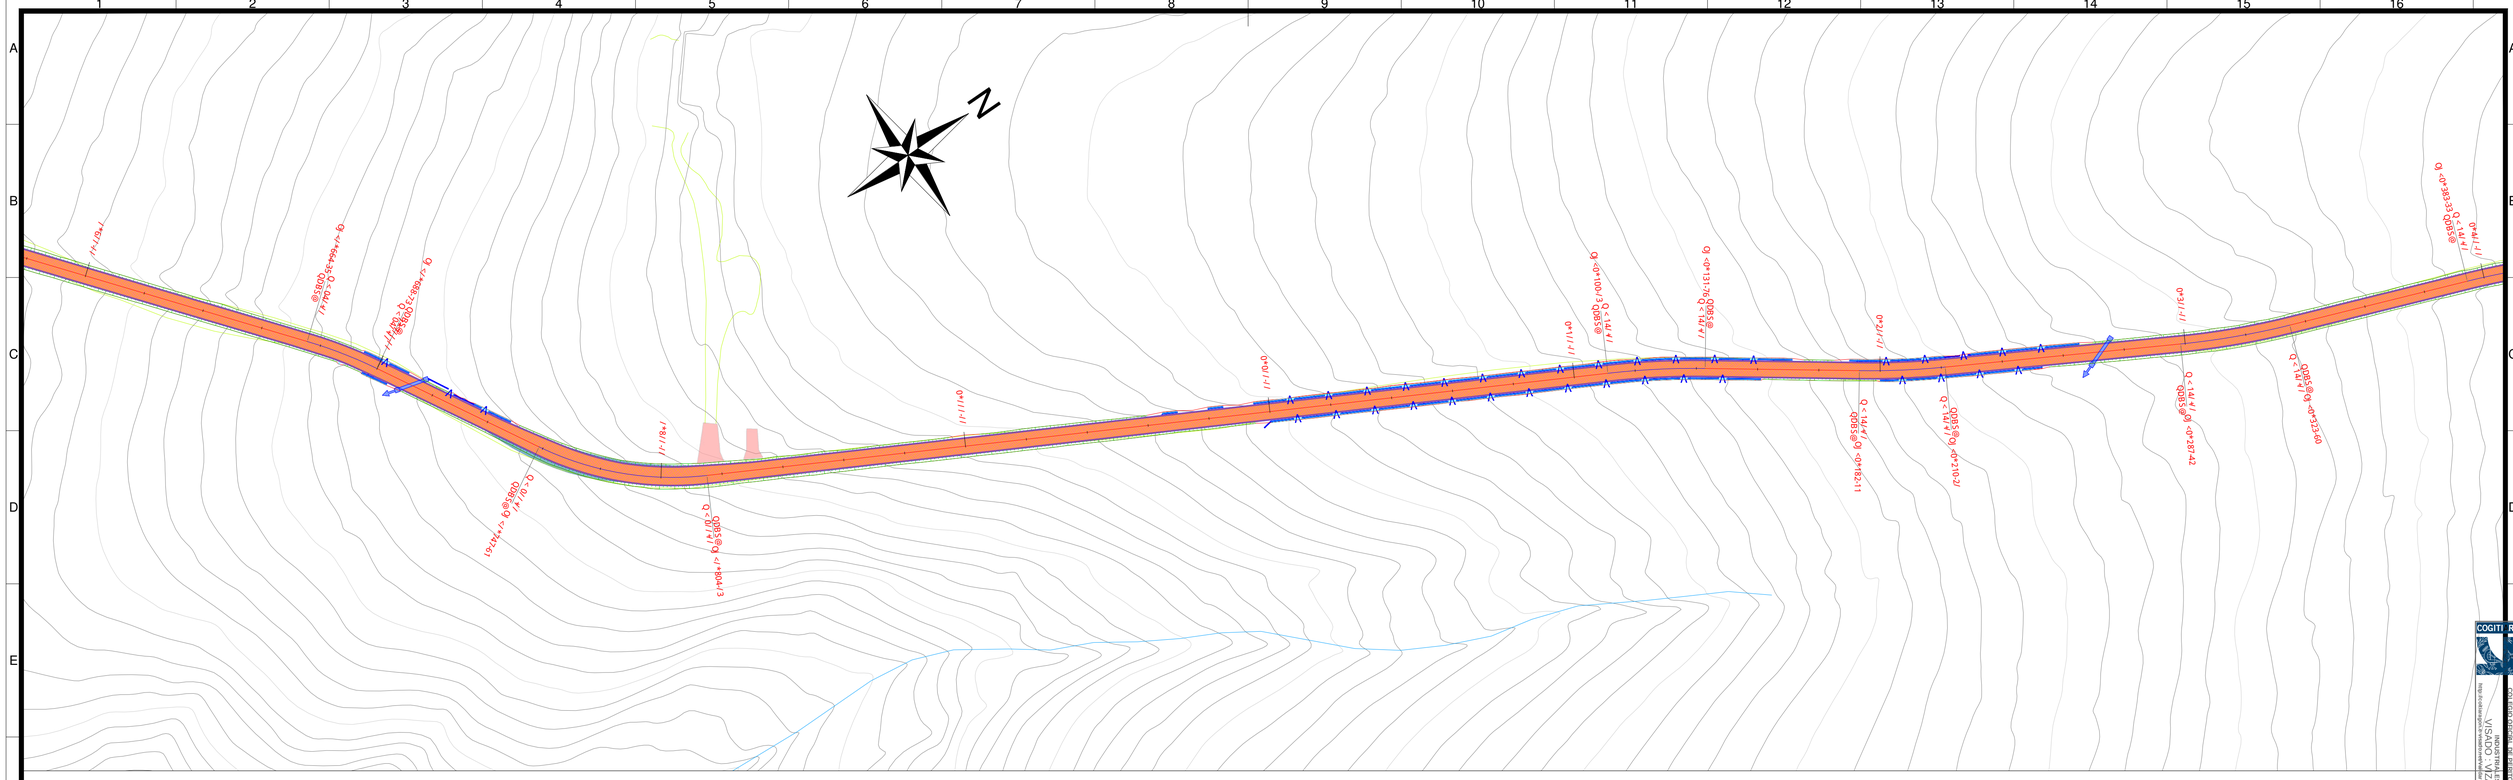

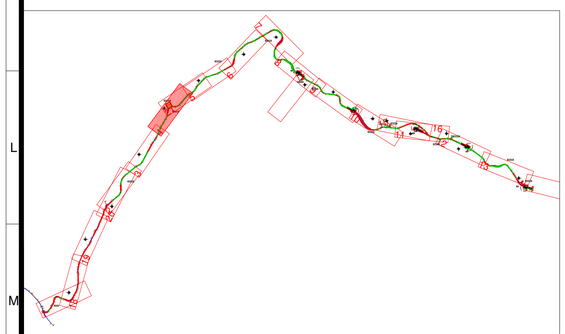

NOTAS:

1. TODAS LAS MEDIDAS SE EXPRESAN EN "METROS" SALVO QUE SE INDIQUE LO CONTRARIO.
2. EL SISTEMA DE COORDENADAS UTILIZADO ES: UTM ETRS89 HUSO 30.

PLANOS DE REFERENCIA:

PLANO CAMINOS Y PLATAFORMAS. PLANTA Y PERFIL LONGITUDINAL:
- IIES-TPY-TAB6035-1001

PLANO SECCIÓN TIPO DE CAMINOS:
- IIES-TPY-TAB6036-1001

PLANO TIPO DE PLATAFORMA DE MONTAJE:
- IIES-TPY-TAB6010-1002

PLANOS DETALLE DE ENTRONQUES:
-IIES-TPY-TAB6005-1001

LEYENDA:

- T4.XX AEROGENERADOR
- DESMONTE
- TERRAPLÉN
- CUNETAS
- OBRA DRENAJE TRANSVERSAL
  - ARQUETA-ALETA
  - ALETA-ALETA
  - ARQUETA-ARQUETA
- ZONA LIBRE DE OBSTÁCULOS
- BASE DE ZAHORRAS
- TRAMO HORMIGONADO
- PROTECCIÓN DE ESCOLLERA
- CAMINOS NUEVOS
- CAMINOS EXISTENTES
- LÍMITES TÉRMINOS MUNICIPALES

LEYENDA

- VADO HORMIGÓN
- OBRA DE DRENAJE TRANSVERSAL TUBO (ARQUETA–ALETA)
- OBRA DE DRENAJE TRANSVERSAL TUBO (ARQUETA–ARQUETA)
- OBRA DE DRENAJE TRANSVERSAL TUBO (ARQ–ARQ–CUNETA)
- OBRA DE DRENAJE TRANSVERSAL MARCO (ALETA–ALETA)
- OBRA DE DRENAJE PASACUNETA
- OBRAS DE DRENAJE EXISTENTES
- CUNETA TRIANGULAR EN TIERRAS
- CUNETA TRIANGULAR HORMIGONADA
- CAUCES REGISTRADOS POR EL IGN
- CAUCES REGISTRADOS POR EL CEDEX
- LÍMITE DE CUENCA HIDROGRÁFICA
- (Nt) IDENTIFICADOR DE CUENCAS

LEYENDA IGN:

- CARRETERAS PRINCIPALES
- CARRETERAS NO CATALOGADAS
- VÍAS PECUARIAS
- HIDROGRAFÍA
- LÍNEAS ELÉCTRICAS
- GASODUCTO
- CARRETERAS AUTONÓMICAS

Rev.	Fecha	Dibujado	Preparado	Revisado	Aprobado	Motivo. Estado de la revisión
0d	02-2026	RSG	PRC	JJP	JSO	SEGÚN COMENTRIOS
0c	09-2025	RSG	PRC	JJP	JSO	SEGÚN COMENTRIOS
0b	07-2025	RSG	PRC	JJP	JSO	SEGÚN COMENTRIOS

Contratista : Iberdrola

Cód. : IIES-TPY-TAB6035-0001 Rev: 0d

Tipo : PROYECTO

Autor : Sisener Ingeniería

Fichero : IIES-TPY-TAB6035-0001.dwg

Nº : --

ETRS89/UTM zona 30N

Escala : 1/1.000

Emisión inicial: 06/2025

Dibuj.	Prep.	Rev.	Aprob.
MGA	PRC	JJP	JSO

Cliente :

REPOTENCIACIÓN PE EL TABLADO

Plano Caminos y plataformas. Planta y Perfil Longitudinal
EJE_TAB_CA_01

Código : IIES-TPY-TAB6035-0001 Rev : 0d

Reemplaza : Hoja: 03 Sigue: 04 DIN : A1

Todos los derechos reservados. La reproducción total o parcial de este dibujo sin autorización del propietario está prohibida.

COGITI R
COLEGIO OFICIAL DE INGENIEROS INDUSTRIALES DE ARAGÓN Y LA RIOJA
INDUSTRIALES DE ARAGÓN
VISADO VIZA261431
http://www.coiiar.es/verificarvisado/verificarvisado.aspx?idVis

27/02/2026
PROFESIONAL
ADMINISTRADOR CARGO: DATA DE SERVICIO DE INGENIERÍA
SANZ OSORIO, JAVIER

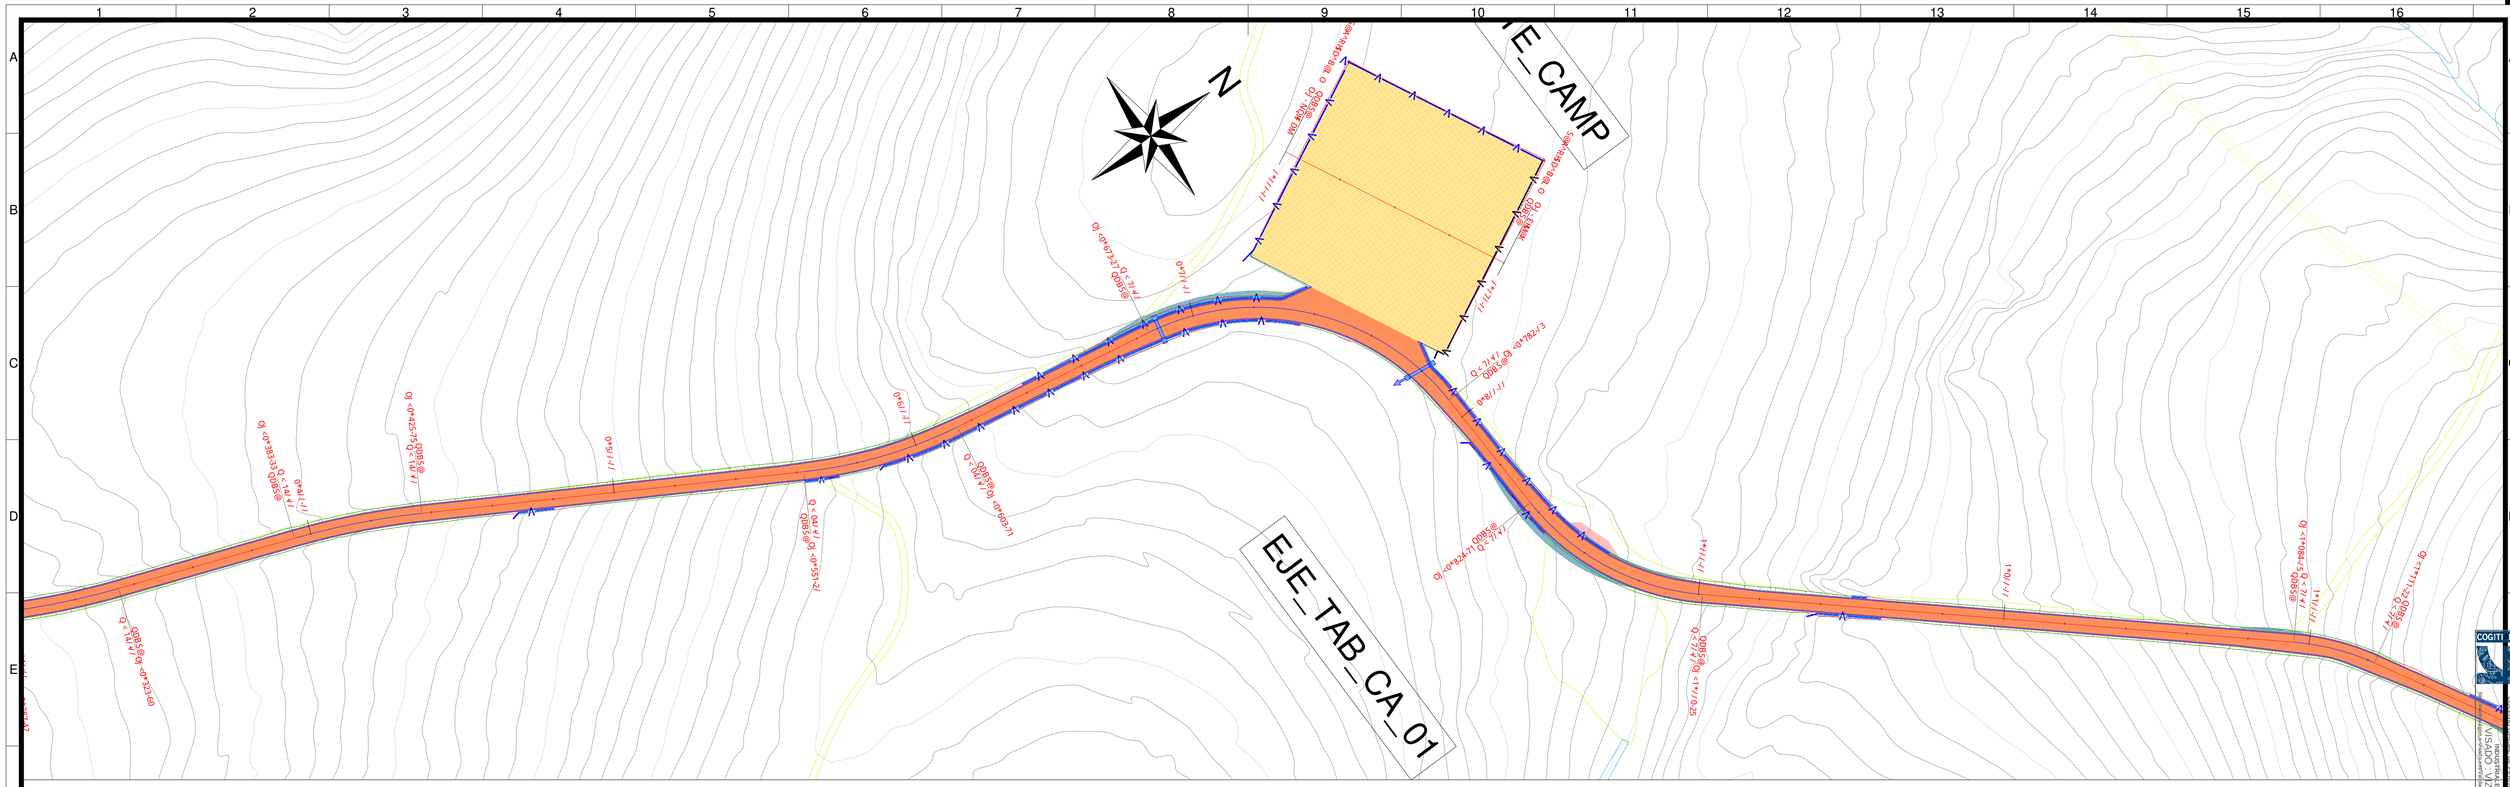

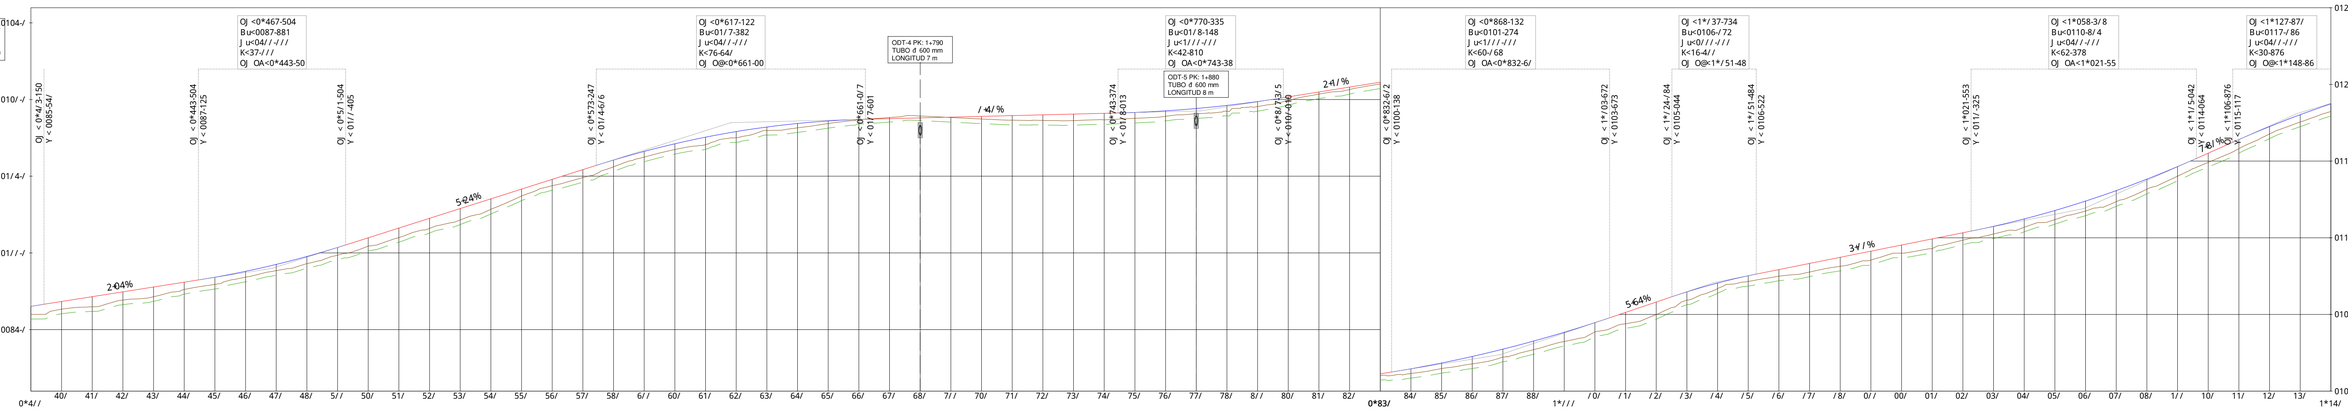

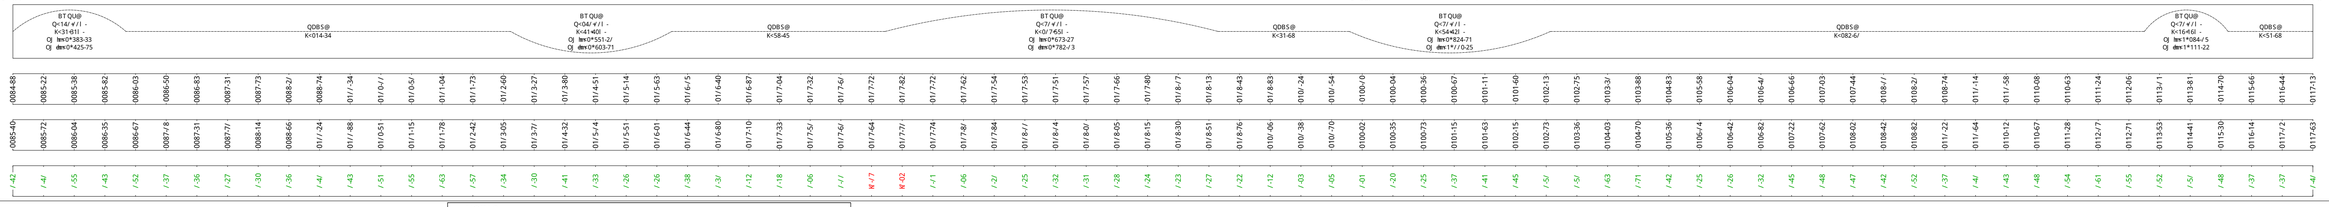

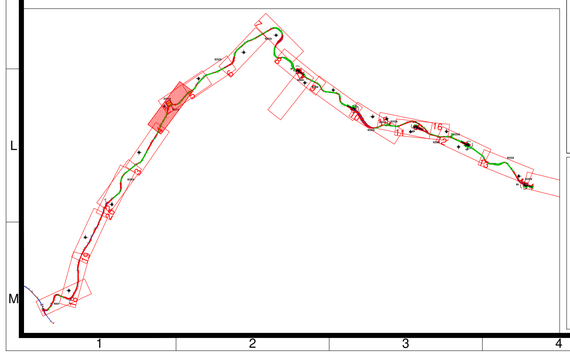

NOTAS:

1. TODAS LAS MEDIDAS SE EXPRESAN EN "METROS" SALVO QUE SE INDIQUE LO CONTRARIO.
2. EL SISTEMA DE COORDENADAS UTILIZADO ES: UTM ETRS89 HUSO 30.

PLANOS DE REFERENCIA:

PLANO CAMINOS Y PLATAFORMAS. PLANTA Y PERFIL LONGITUDINAL:
- IIES-TPY-TAB6035-1001

PLANO SECCIÓN TIPO DE CAMINOS:
- IIES-TPY-TAB6036-1001

PLANO TIPO DE PLATAFORMA DE MONTAJE:
- IIES-TPY-TAB6010-1002

PLANOS DETALLE DE ENTRONQUES:
- IIES-TPY-TAB6005-1001

LEYENDA:

- T4.XX AEROGENERADOR
- DESMONTE
- TERRAPLÉN
- CUNETAS
- OBRA DRENAJE TRANSVERSAL
  - ARQUETA-ALETA
  - ALETA-ALETA
  - ARQUETA-ARQUETA
- ZONA LIBRE DE OBSTÁCULOS
- BASE DE ZAHORRAS
- TRAMO HORMIGONADO
- PROTECCIÓN DE ESCOLLERA
- CAMINOS NUEVOS
- CAMINOS EXISTENTES
- LÍMITES TÉRMINOS MUNICIPALES

LEYENDA

- VADO HORMIGÓN
- OBRA DE DRENAJE TRANSVERSAL TUBO (ARQUETA–ALETA)
- OBRA DE DRENAJE TRANSVERSAL TUBO (ARQUETA–ARQUETA)
- OBRA DE DRENAJE TRANSVERSAL TUBO (ARQ–ARQ–CUNETA)
- OBRA DE DRENAJE TRANSVERSAL MARCO (ALETA–ALETA)
- OBRA DE DRENAJE PASACUNETA
- OBRAS DE DRENAJE EXISTENTES
- CUNETA TRIANGULAR EN TIERRAS
- CUNETA TRIANGULAR HORMIGONADA
- CAUCES REGISTRADOS POR EL IGN
- CAUCES REGISTRADOS POR EL CEDEX
- LÍMITE DE CUENCA HIDROGRÁFICA
- (Ni) IDENTIFICADOR DE CUENCAS

LEYENDA IGN:

- CARRETERAS PRINCIPALES
- CARRETERAS NO CATALOGADAS
- VÍAS PECUARIAS
- HIDROGRAFÍA
- LÍNEAS ELÉCTRICAS
- GASODUCTO
- CARRETERAS AUTONÓMICAS

Rev.	Fecha	Dibujado	Preparado	Revisado	Aprobado	Motivo. Estado de la revisión
0d	02-2026	RSG	PRC	JJP	JSO	SEGÚN COMENTARIOS
0c	09-2025	RSG	PRC	JJP	JSO	SEGÚN COMENTARIOS
0b	07-2025	RSG	PRC	JJP	JSO	SEGÚN COMENTARIOS

Contratista: Iberdrola

Cód. : IIES-TPY-TAB6035-0001 Rev.: 0d

Tipo : PROYECTO

Autor: Sisener Ingeniería

Fichero : IIES-TPY-TAB6035-0001.dwg

Nº : --

ETRS89/UTM zona 30N

Escala : 1/1.000

Emisión inicial: 06/2025

Cliente :

Dibuj.	Prep.	Rev.	Aprob.
MGA	PRC	JJP	JSO

REPOTENCIACIÓN PE EL TABLADO

Plano Caminos y plataformas. Planta y Perfil Longitudinal
EJE_TAB_CA_01

Código : IIES-TPY-TAB6035-0001 Rev.: 0d

Reemplaza : Hoja: 04 Sigue: 05 DIN : A1

Todos los derechos reservados. La reproducción total o parcial de este dibujo sin autorización del propietario está prohibida.

COGITI Profesional SAINZ OSORIO, JAVIER
COLABORACIÓN EN MATERIA DE REGISTROS PROFESIONALES
INDUSTRIALES DE ARAGÓN
VISADO : VIZA261431
27/2/2026
Este documento ha sido firmado electrónicamente por el profesional referenciado. Su autenticidad puede ser contrastada en https://www.cogiti.es/verificarVisado.aspx

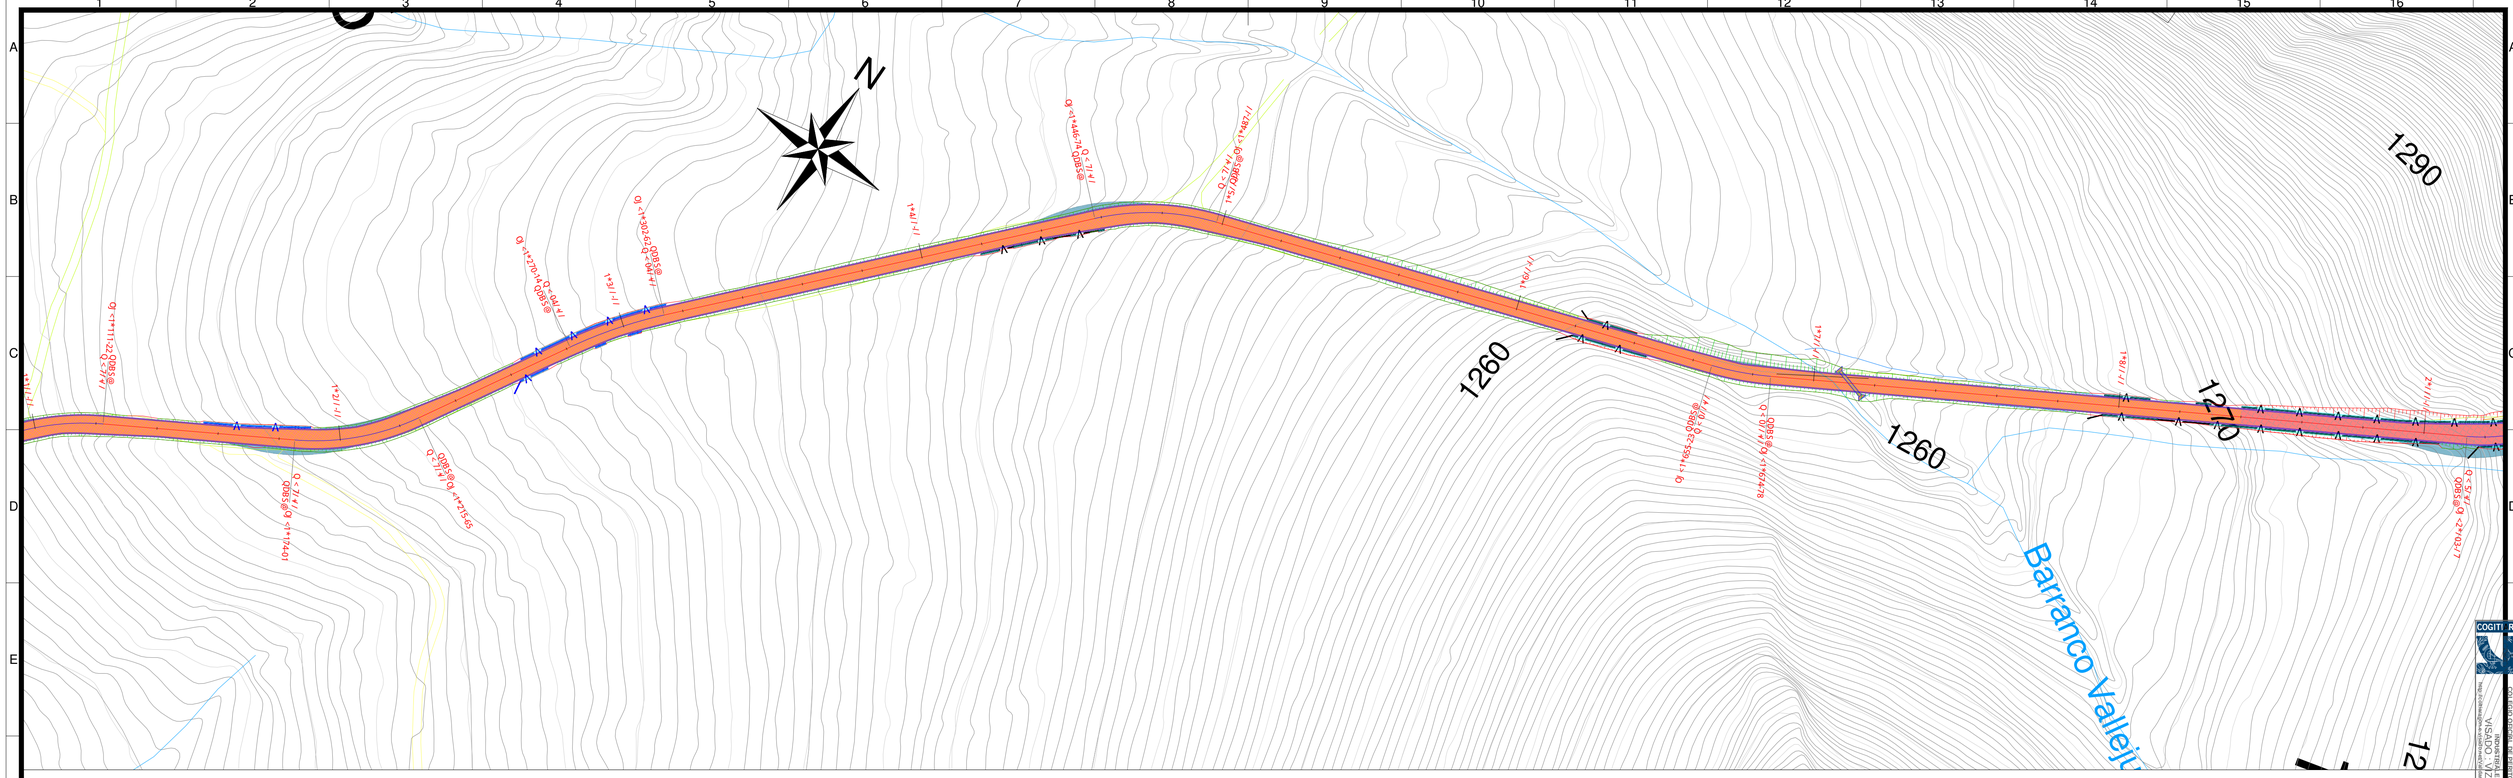
N
1290
1280
1270
1260
1260
Barranco Vallejo
Q 11+653 Q5@85
Q 10+974 Q5@85
Q 10+974 Q5@85
Q 10+974

Barranco Vallejuelo

N

EJE_TAB_CA_01

Perfil Longitudinal:
EJE_TAB_CA_01
Escala - V: 1/500
Escala - H: 1/2000

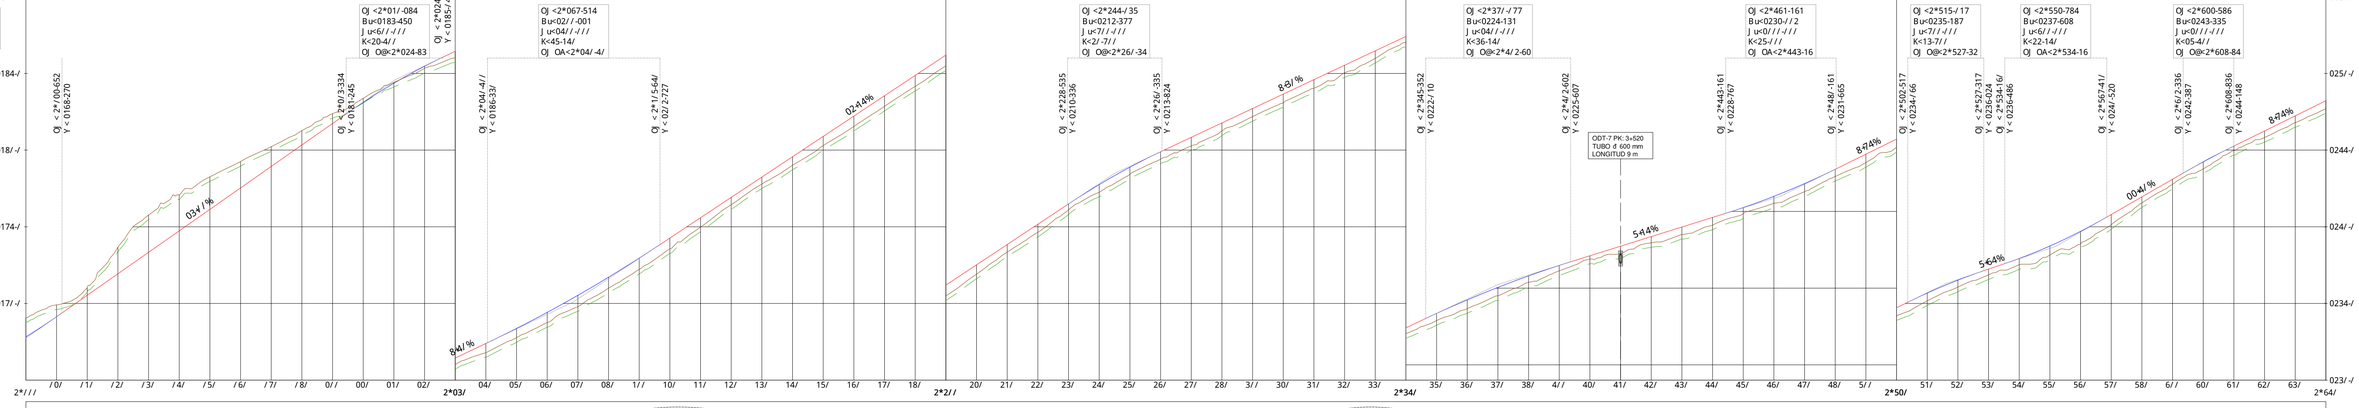

NOTAS:

1. TODAS LAS MEDIDAS SE EXPRESAN EN "METROS" SALVO QUE SE INDIQUE LO CONTRARIO.
2. EL SISTEMA DE COORDENADAS UTILIZADO ES: UTM ETRS89 HUSO 30.

PLANOS DE REFERENCIA:

PLANO CAMINOS Y PLATAFORMAS. PLANTA Y PERFIL LONGITUDINAL:
- IIES-TPY-TAB6035-1001

PLANO SECCIÓN TIPO DE CAMINOS:
- IIES-TPY-TAB6036-1001

PLANO TIPO DE PLATAFORMA DE MONTAJE:
- IIES-TPY-TAB6010-1002

PLANOS DETALLE DE ENTRONQUES:
-IIES-TPY-TAB6005-1001

LEYENDA:

- T4.XX AEROGENERADOR
- DESMONTE
- TERRAPLÉN
- CUNETAS
- OBRA DRENAJE TRANSVERSAL
  - ARQUETA-ALETA
  - ALETA-ALETA
  - ARQUETA-ARQUETA
- ZONA LIBRE DE OBSTÁCULOS
- BASE DE ZAHORRAS
- TRAMO HORMIGONADO
- PROTECCIÓN DE ESCOLLERA
- CAMINOS NUEVOS
- CAMINOS EXISTENTES
- LÍMITES TÉRMINOS MUNICIPALES

LEYENDA

- VADO HORMIGÓN
- OBRA DE DRENAJE TRANSVERSAL TUBO (ARQUETA–ALETA)
- OBRA DE DRENAJE TRANSVERSAL TUBO (ARQUETA–ARQUETA)
- OBRA DE DRENAJE TRANSVERSAL TUBO (ARQ–ARQ–CUNETA)
- OBRA DE DRENAJE TRANSVERSAL MARCO (ALETA–ALETA)
- OBRA DE DRENAJE PASACUNETA
- OBRAS DE DRENAJE EXISTENTES
- CUNETA TRIANGULAR EN TIERRAS
- CUNETA TRIANGULAR HORMIGONADA
- CAUCES REGISTRADOS POR EL IGN
- CAUCES REGISTRADOS POR EL CEDEX
- LÍMITE DE CUENCA HIDROGRÁFICA
- (Nt) IDENTIFICADOR DE CUENCAS

LEYENDA IGN:

- CARRETERAS PRINCIPALES
- CARRETERAS NO CATALOGADAS
- VÍAS PECUARIAS
- HIDROGRAFÍA
- LÍNEAS ELÉCTRICAS
- GASODUCTO
- CARRETERAS AUTONÓMICAS

Rev.	Fecha	Dibujado	Preparado	Revisado	Aprobado	Motivo, Estado de la revisión
0d	02-2026	RSG	PRC	JJP	JSO	SEGÚN COMENTRIOS
0c	09-2025	RSG	PRC	JJP	JSO	SEGÚN COMENTRIOS
0b	07-2025	RSG	PRC	JJP	JSO	SEGÚN COMENTRIOS

Contratista : Iberdrola

Cód. : IIES-TPY-TAB6035-0001 Rev: 0d

Tipo : PROYECTO

Autor : Sisener Ingeniería

Fichero : IIES-TPY-TAB6035-0001.dwg

Nº :

REPOTENCIACIÓN PE EL TABLADO

Plano Caminos y plataformas. Planta y Perfil Longitudinal
EJE_TAB_CA_01

ETRS89/UTM zona 30N

Escala : 1/1.000

Emisión inicial: 06/2025

Cliente :

Dibuj.	Prep.	Rev.	Aprob.
MGA	PRC	JJP	JSO

Código : IIES-TPY-TAB6035-0001 Rev : 0d

Reemplaza : Hoja: 06 Sigue: 07 DIN : A1

Todos los derechos reservados. La reproducción total o parcial de este dibujo sin autorización del propietario está prohibida.

COGITI Nº 27.2 ADMINISTRACIÓN Colegio Oficial de Ingenieros Técnicos Industriales de Albacete
INGENIERO TÉCNICO INDUSTRIAL
JAVIER SANZ OSORIO
COLEGIADO Nº 27.2/1431
https://www.cogitialbacete.com/verificacion/firmaselectronicas

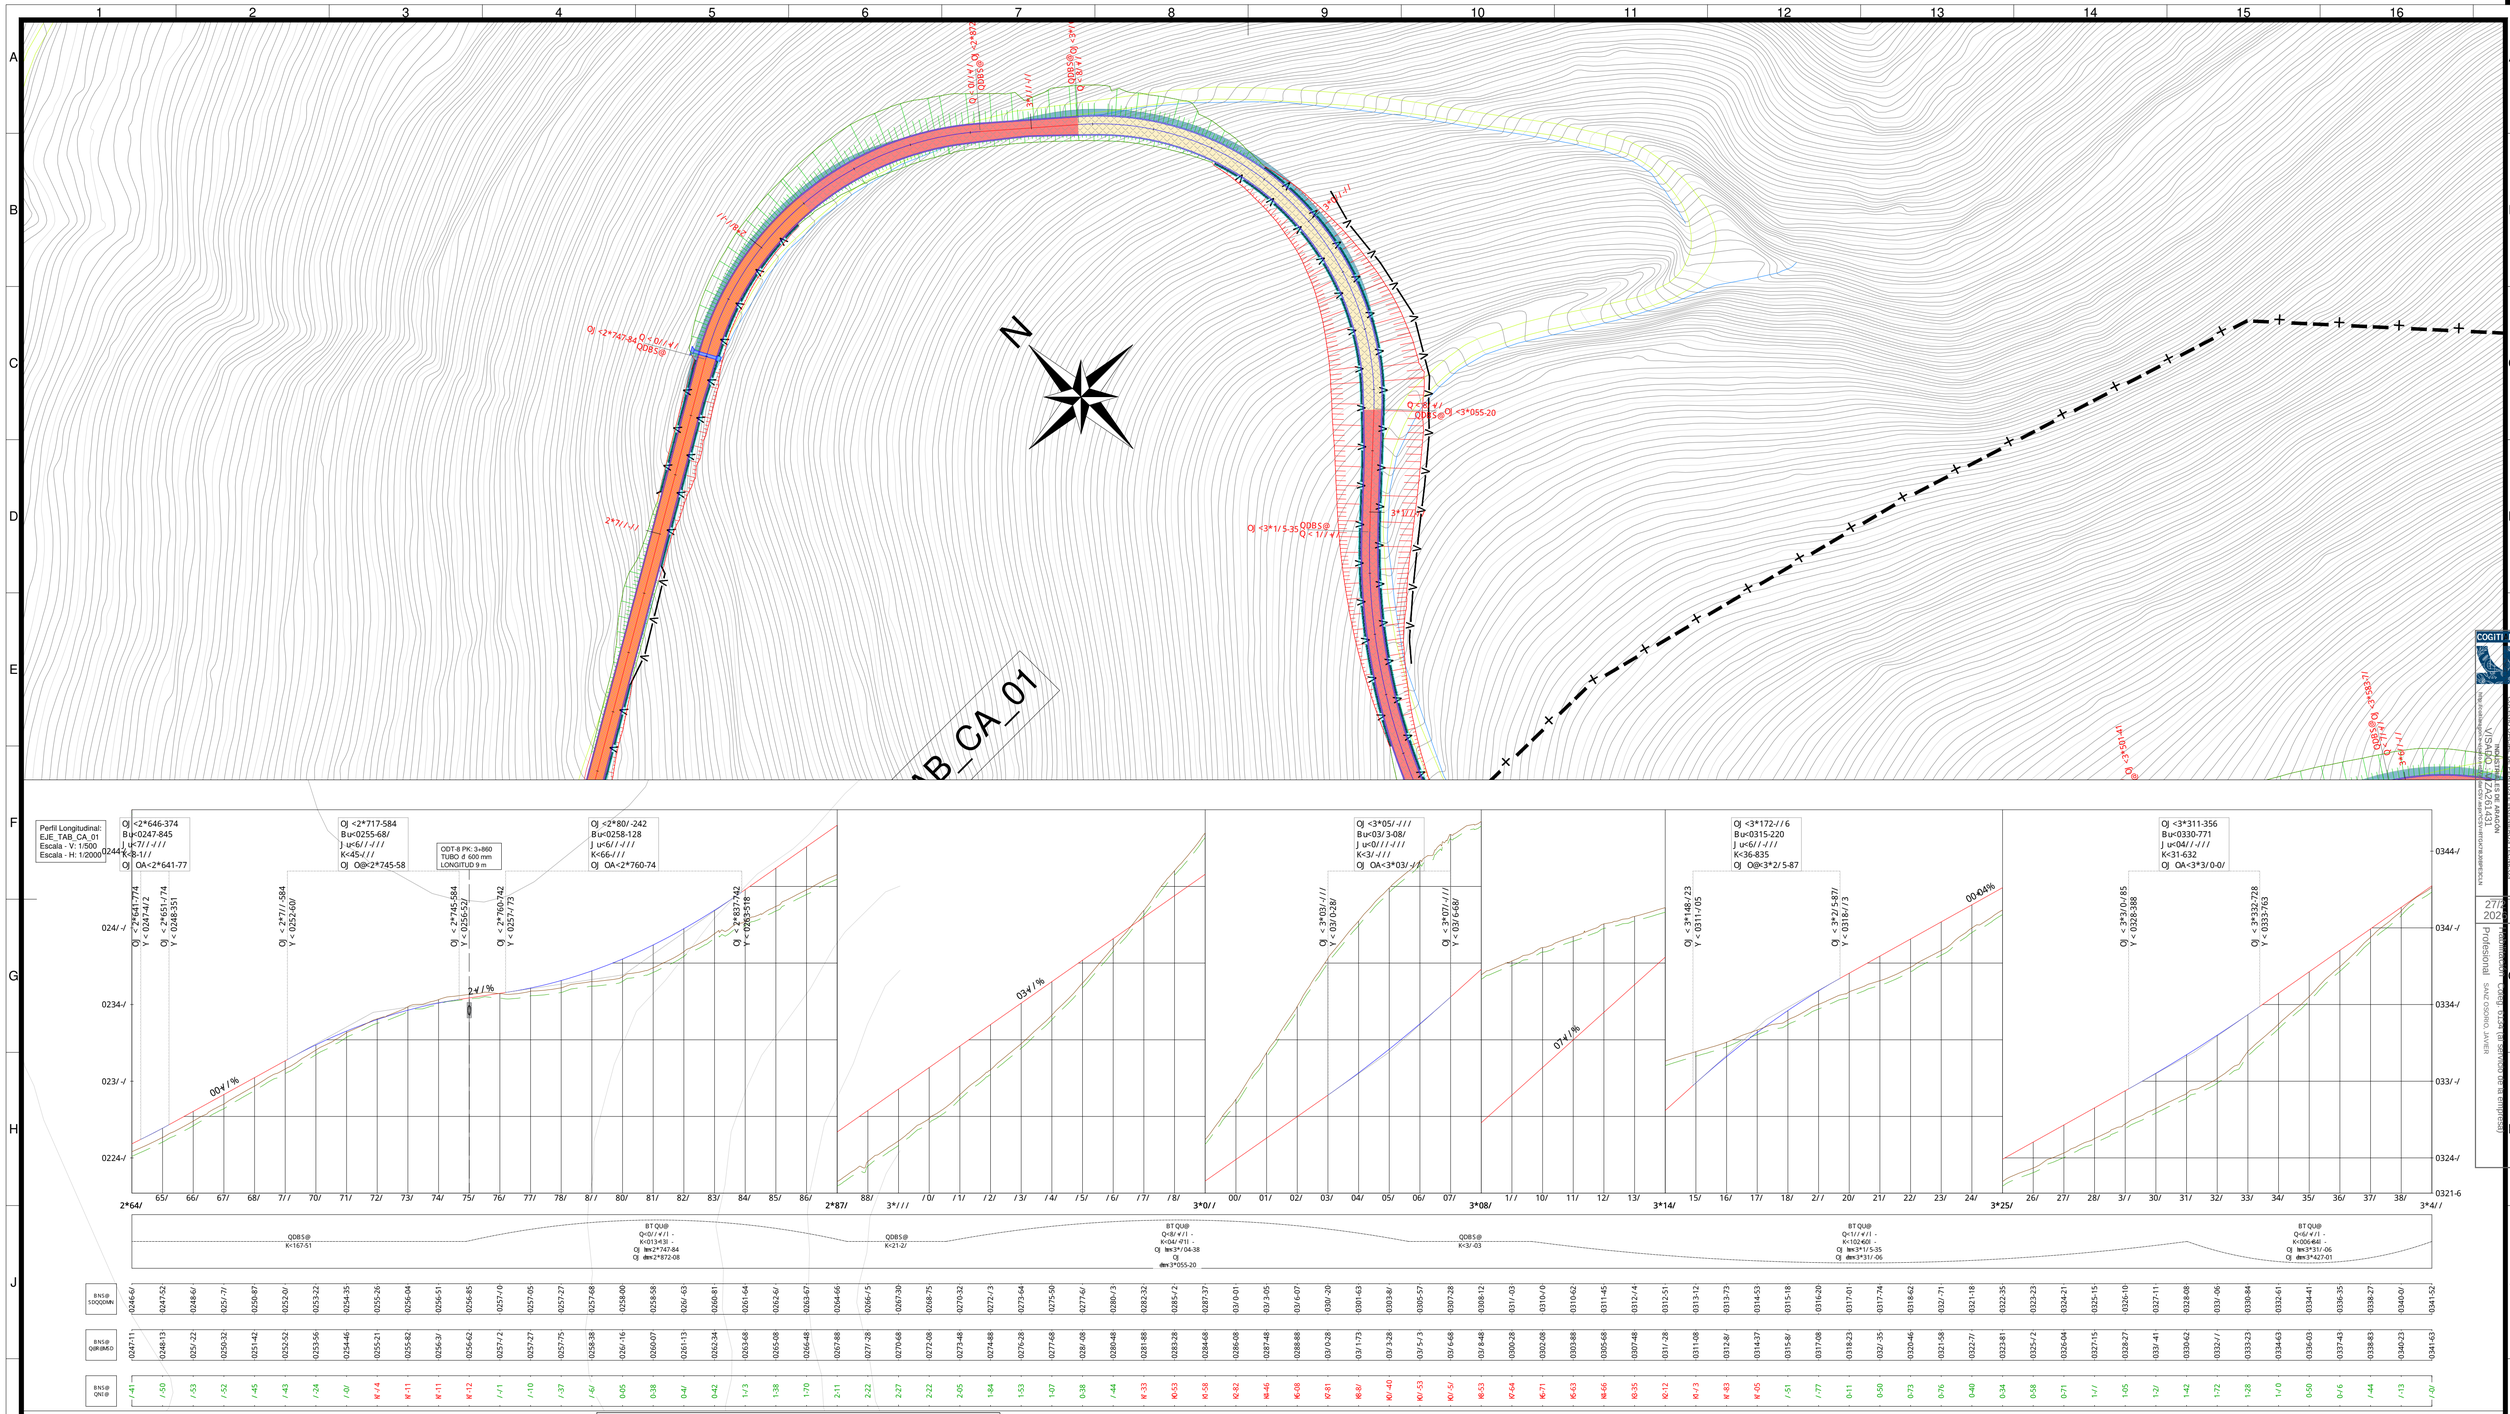

Perfil Longitudinal:
EJE_TAB_CA_01
Escala - V: 1/500
Escala - H: 1/2000

NOTAS:

1. TODAS LAS MEDIDAS SE EXPRESAN EN "METROS" SALVO QUE SE INDIQUE LO CONTRARIO.
2. EL SISTEMA DE COORDENADAS UTILIZADO ES: UTM ETRS89 HUSO 30.

PLANOS DE REFERENCIA:

PLANO CAMINOS Y PLATAFORMAS. PLANTA Y PERFIL LONGITUDINAL:
- IIES-TPY-TAB6035-1001

PLANO SECCIÓN TIPO DE CAMINOS:
- IIES-TPY-TAB6036-1001

PLANO TIPO DE PLATAFORMA DE MONTAJE:
- IIES-TPY-TAB6010-1002

PLANOS DETALLE DE ENTRONQUES:
-IIES-TPY-TAB6005-1001

LEYENDA:

- T4.XX AEROGENERADOR
- DESMONTE
- TERRAPLÉN
- CUNETAS
- OBRA DRENAJE TRANSVERSAL
  - ARQUETA-ALETA
  - ALETA-ALETA
  - ARQUETA-ARQUETA
- ZONA LIBRE DE OBSTÁCULOS
- BASE DE ZAHORRAS
- TRAMO HORMIGONADO
- PROTECCIÓN DE ESCOLLERA
- CAMINOS NUEVOS
- CAMINOS EXISTENTES
- LÍMITES TÉRMINOS MUNICIPALES

LEYENDA

- VADO HORMIGÓN
- OBRA DE DRENAJE TRANSVERSAL TUBO (ARQUETA–ALETA)
- OBRA DE DRENAJE TRANSVERSAL TUBO (ARQUETA–ARQUETA)
- OBRA DE DRENAJE TRANSVERSAL TUBO (ARQ–ARQ–CUNETA)
- OBRA DE DRENAJE TRANSVERSAL MARCO (ALETA–ALETA)
- OBRA DE DRENAJE PASACUNETA
- OBRAS DE DRENAJE EXISTENTES
- CUNETA TRIANGULAR EN TIERRAS
- CUNETA TRIANGULAR HORMIGONADA
- CAUCES REGISTRADOS POR EL IGN
- CAUCES REGISTRADOS POR EL CEDEX
- LÍMITE DE CUENCA HIDROGRÁFICA
- NI IDENTIFICADOR DE CUENCAS

LEYENDA IGN:

- CARRETERAS PRINCIPALES
- CARRETERAS NO CATALOGADAS
- VÍAS PECUARIAS
- HIDROGRAFÍA
- LÍNEAS ELÉCTRICAS
- GASODUCTO
- CARRETERAS AUTONÓMICAS

Rev.	Fecha	Dibujado	Preparado	Revisado	Aprobado	Motivo. Estado de la revisión
0d	02-2026	RSG	PRC	JJP	JSO	SEGÚN COMENTRIOS
0c	09-2025	RSG	PRC	JJP	JSO	SEGÚN COMENTRIOS
0b	07-2025	RSG	PRC	JJP	JSO	SEGÚN COMENTRIOS

Contratista : Iberdrola

Cód. : IIES-TPY-TAB6035-0001 Rev: 0d

Tipo : PROYECTO

Autor : Sisener Ingeniería

Fichero : IIES-TPY-TAB6035-0001.dwg

NI :

ETRS89/UTM zona 30N

Escala : 1/1.000

Emisión inicial: 06/2025

Cliente :

Dibuj.	Prep.	Rev.	Aprob.
MGA	PRC	JJP	JSO

REPOTENCIACIÓN PE EL TABLADO

Plano Caminos y plataformas. Planta y Perfil Longitudinal
EJE_TAB_CA_01

Código : IIES-TPY-TAB6035-0001 Rev : 0d

Reemplaza : Hoja: 07 Sigue: 08 DIN : A1

Todos los derechos reservados. La reproducción total o parcial de este dibujo sin autorización del propietario está prohibida.

COGITI R
Colegio Oficial de Graduados e Ingenieros Técnicos Industriales de Aragón
VISADO
27/2/2026
Profesional SANZ OSORIO, JAVIER

Perfil Longitudinal:
EJE_TAB_CA_01
Escala - V: 1/500
Escala - H: 1/2000

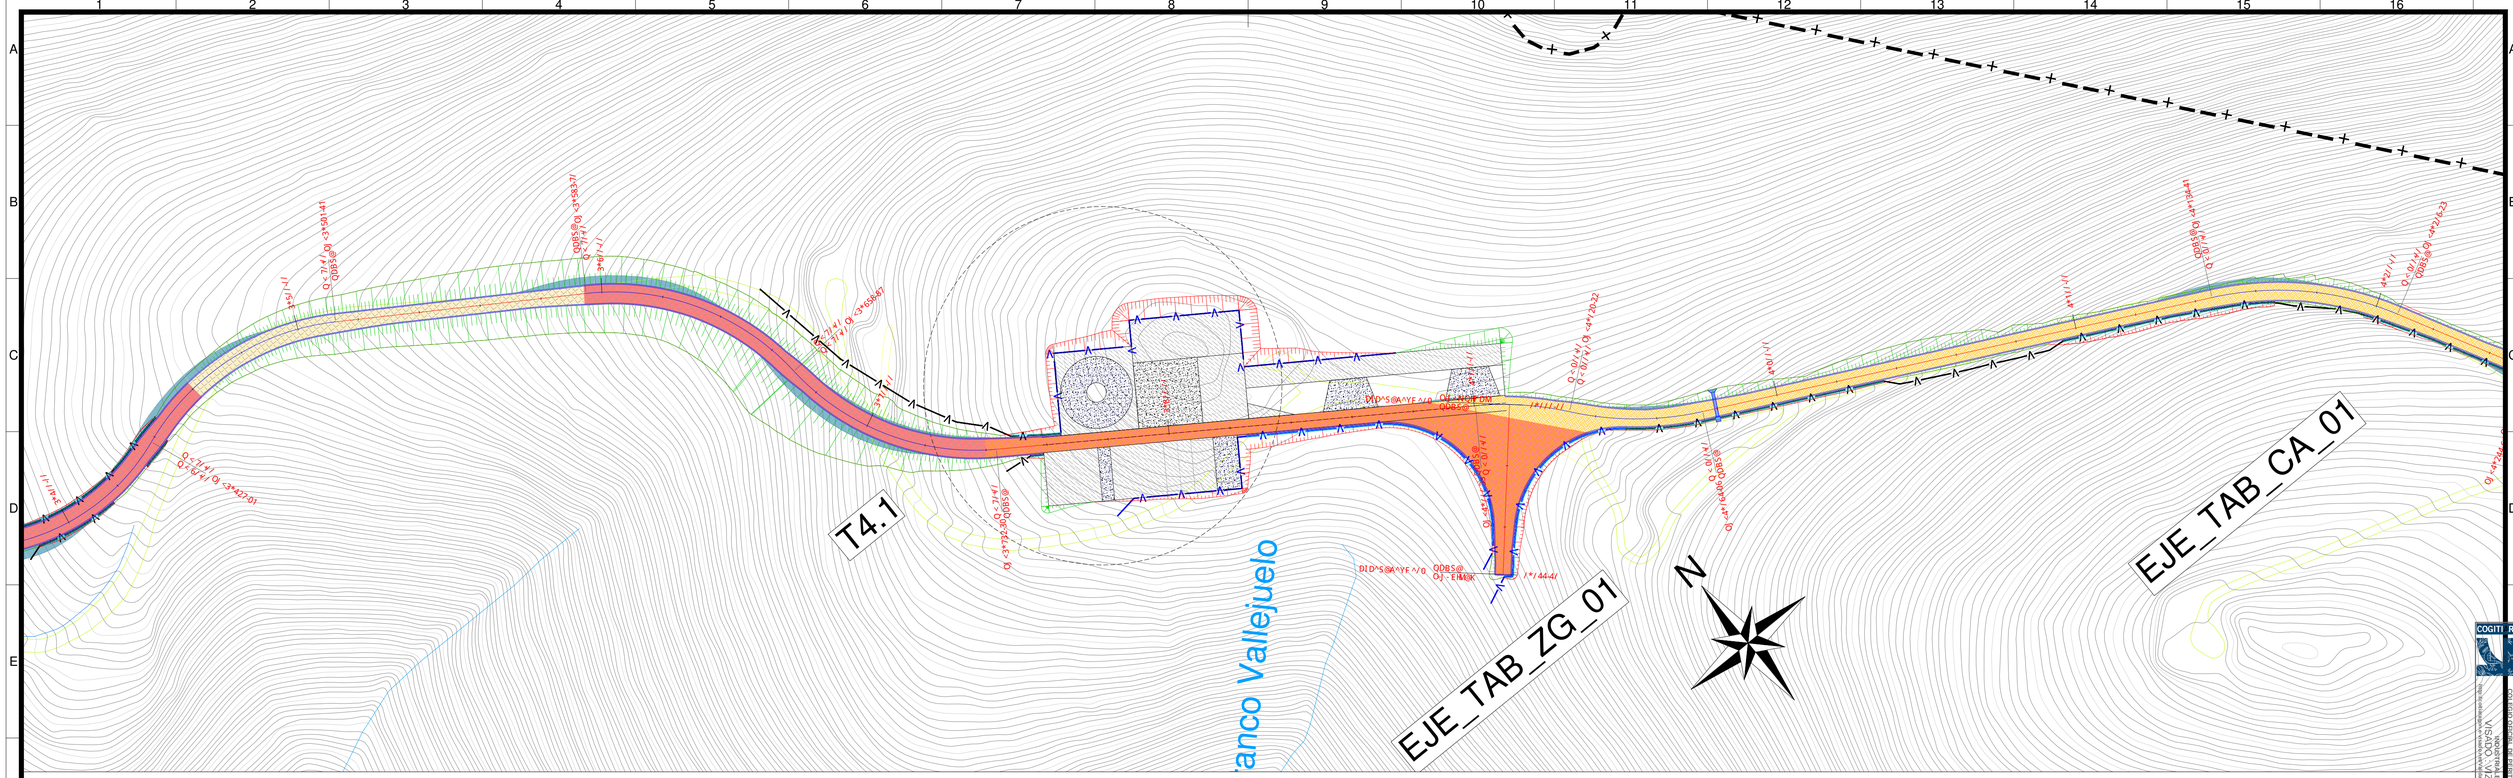

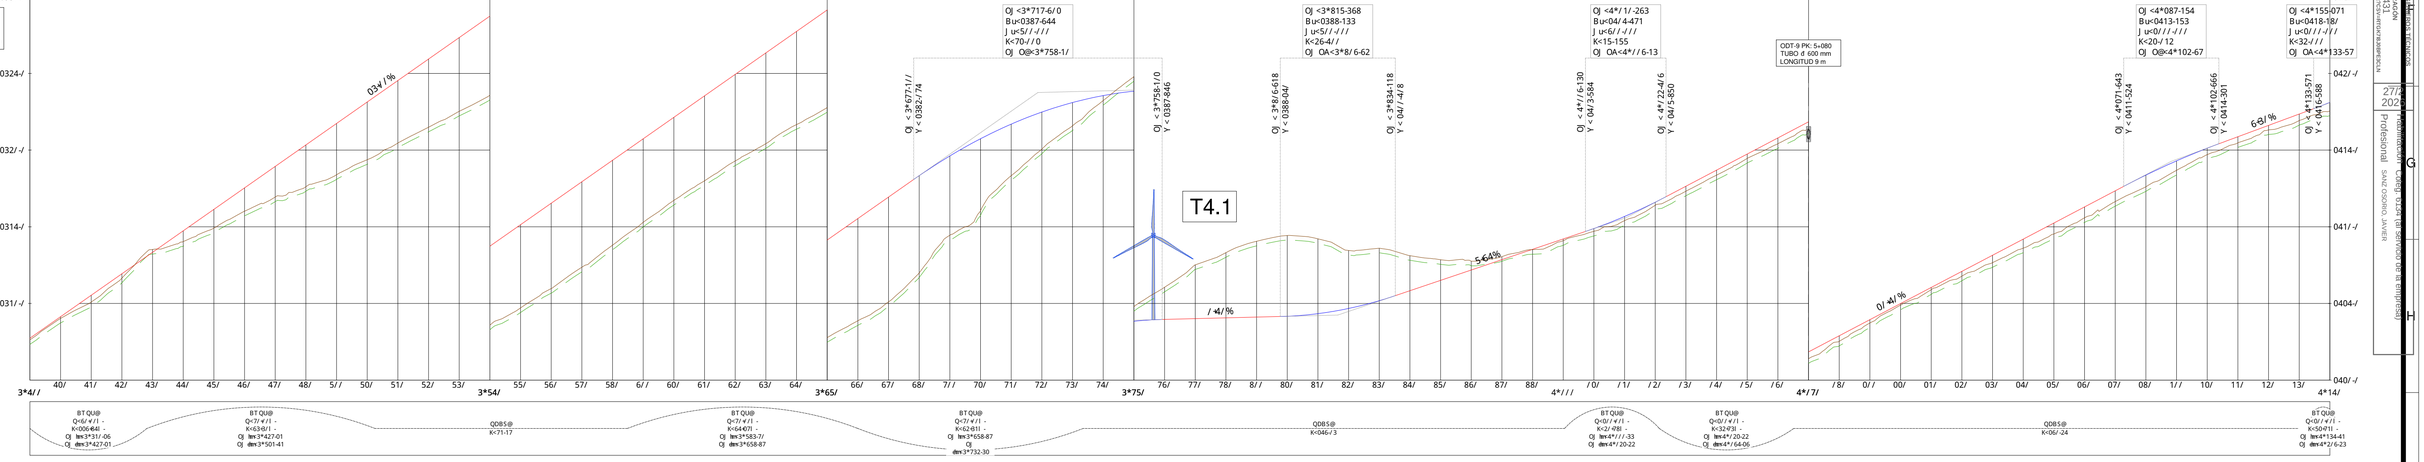

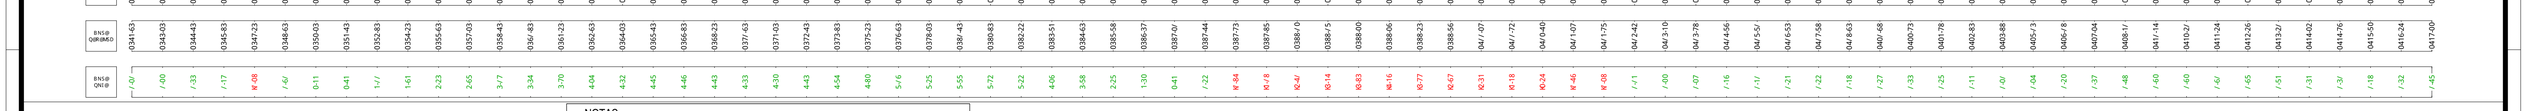

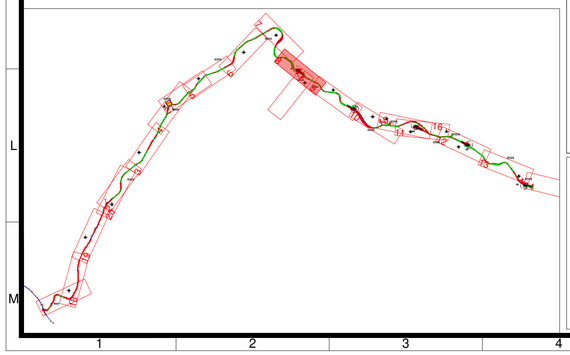

NOTAS:

1. TODAS LAS MEDIDAS SE EXPRESAN EN "METROS" SALVO QUE SE INDIQUE LO CONTRARIO.
2. EL SISTEMA DE COORDENADAS UTILIZADO ES: UTM ETRS89 HUSO 30.

PLANOS DE REFERENCIA:

PLANO CAMINOS Y PLATAFORMAS. PLANTA Y PERFIL LONGITUDINAL:
- IIES-TPY-TAB6035-1001

PLANO SECCIÓN TIPO DE CAMINOS:
- IIES-TPY-TAB6036-1001

PLANO TIPO DE PLATAFORMA DE MONTAJE:
- IIES-TPY-TAB6010-1002

PLANOS DETALLE DE ENTRONQUES:
-IIES-TPY-TAB6005-1001

LEYENDA:

- T4.XX AEROGENERADOR
- DESMONTE
- TERRAPLÉN
- CUNETAS
- OBRA DRENAJE TRANSVERSAL
  - ARQUETA-ALETA
  - ALETA-ALETA
  - ARQUETA-ARQUETA
- ZONA LIBRE DE OBSTÁCULOS
- BASE DE ZAHORRAS
- TRAMO HORMIGONADO
- PROTECCIÓN DE ESCOLLERA
- CAMINOS NUEVOS
- CAMINOS EXISTENTES
- LÍMITES TÉRMINOS MUNICIPALES

LEYENDA

- VADO HORMIGÓN
- OBRA DE DRENAJE TRANSVERSAL TUBO (ARQUETA–ALETA)
- OBRA DE DRENAJE TRANSVERSAL TUBO (ARQUETA–ARQUETA)
- OBRA DE DRENAJE TRANSVERSAL TUBO (ARQ–ARQ–CUNETA)
- OBRA DE DRENAJE TRANSVERSAL MARCO (ALETA–ALETA)
- OBRA DE DRENAJE PASACUNETA
- OBRAS DE DRENAJE EXISTENTES
- CUNETA TRIANGULAR EN TIERRAS
- CUNETA TRIANGULAR HORMIGONADA
- CAUCES REGISTRADOS POR EL IGN
- CAUCES REGISTRADOS POR EL CEDEX
- LÍMITE DE CUENCA HIDROGRÁFICA
- (Nt) IDENTIFICADOR DE CUENCAS

LEYENDA IGN:

- CARRETERAS PRINCIPALES
- CARRETERAS NO CATALOGADAS
- VÍAS PECUARIAS
- HIDROGRAFÍA
- LÍNEAS ELÉCTRICAS
- GASODUCTO
- CARRETERAS AUTONÓMICAS

ETRS89/UTM zona 30N

Escala : 1/1.000

Rev.	Fecha	Dibujado	Preparado	Revisado	Aprobado	Motivo. Estado de la revisión
0d	02-2026	RSG	PRC	JJP	JSO	SEGÚN COMENTRIOS
0c	09-2025	RSG	PRC	JJP	JSO	SEGÚN COMENTRIOS
0b	07-2025	RSG	PRC	JJP	JSO	SEGÚN COMENTRIOS

Contratista : Iberdrola

Autor : Sisener Ingeniería

Emisión inicial: 06/2025

Dibuj.	Prep.	Rev.	Aprob.
MGA	PRC	JJP	JSO

Cliente :

Cód. : IIES-TPY-TAB6035-0001 Rev: 0d

Tipo : PROYECTO

Fichero : IIES-TPY-TAB6035-0001.dwg

Nº :

REPOTENCIACIÓN PE EL TABLADO

Plano Caminos y plataformas. Planta y Perfil Longitudinal
EJE_TAB_CA_01

Código : IIES-TPY-TAB6035-0001 Rev : 0d

Reemplaza : Hoja: 08 Sigue: 09 DIN : A1

Todos los derechos reservados. La reproducción total o parcial de este dibujo sin autorización del propietario está prohibida.

COGITI R
COLEGIO OFICIAL DE INGENIEROS TÉCNICOS INDUSTRIALES
VISADO VIZA261431
https://www.cogiti.es/verificarVisado/verificarVisado.aspx?idVisado=VIZA261431
27/2/2026
PROFESIONAL ADMINISTRACIÓN CARGO DATA DEL SERVICIO DE VISADO DE EFICIENCIA
SANZ OSORIO, JAVIER

EJE_TAB_CA_01

T4.2

N

Perfil Longitudinal:
EJE_TAB_CA_01
Escala - V: 1/500
Escala - H: 1/2000

Oj <4*238-603
Bu<0428-/52
J u<7/ / - / / /
K<4/ -3/ /
Oj O@<4*263-80

Oj <4*318-233
Bu<0432-252
J u<5/ / -/ / /
K<62-7/ /
Oj OA<4*281-33

Oj <4*470-184
Y < 0460-148

Oj <4*5/0-803
Bu<0462-8/ 7
J u<7/ / -/ / /
K<30-127
Oj O@<4*511-42

Oj <4*511-422
Y < 0466-384

Oj <4*726-617
Bu<05/ 2-381
J u<6/ / -/ / /
K<62-706
Oj O@<4*763-53

Oj <4*837-173
Bu<05/ 4-6/ 2
J u<5/ / -/ / /
K<8-/ / /
Oj O@<4*841-67

Oj <4*176-571
Y < 0428-715

Oj <4*213-403
Y < 0425-904

Oj <4*263-803
Y < 0430-313

Oj <4*281-333
Y < 0432-260

Oj <4*355-133
Y < 0438-784

Oj <4*7/ /-7/ /
Y < 0487-751

Oj <4*763-526
Y < 05/ 3-12

Oj <4*832-673
Y < 05/ 4-502

Oj <4*841-673
Y < 05/ 4-615

00.6/ %

4.8/ %

06.6/ %

01.4.6%

14/ / %

/ .4/ %

ODT-10 PK: 5+400
TUBO ø 600 mm
LONGITUD 7 m

044/ -/

0434/ -/

043/ -/

0424/ -/

042/ -/

0504/ -/

050/ -/ -/

05/ 4-/

05/ / -/

0484/ -/

4*14/ 15/ 16/ 17/ 18/ 2/ / 20/ 21/ 22/ 23/ 24/ 25/ 26/ 4*27/ 28/ 3/ / 30/ 31/ 32/ 33/ 34/ 35/ 36/ 37/ 38/ 4/ / 4*40/ 41/ 42/ 43/ 44/ 45/ 46/ 47/ 48/ 5/ / 50/ 51/ 4*52/ 53/ 54/ 55/ 56/ 57/ 58/ 6/ / 60/ 61/ 62/ 63/ 64/ 65/ 4*66/ 67/ 68/ 7/ / 70/ 71/ 72/ 73/ 74/ 75/ 76/ 4*77/ 78/ 8/ / 80/ 81/ 82/ 83/ 84/ 85/ 86/ 87/ 88/ 5*/ / /

051/ -/

BT QU@ Q=0/ / +/ / I - - K<50+01 - - Oj lev<4*134-41 Oj dev<4*2/ 6-23

QD85@ K=37-27

BT QU@ Q=7/ +/ / I - - K<64+67/ - - Oj lev<4*244-61 Oj dev<4*320-38

QD85@ K=056-66

BT QU@ Q=5/ +/ / I - - K<88+23/ - - Oj lev<4*488-16 Oj dev<4*587-5/

BT QU@ Q=7/ +/ / I - - K<0/ 3+11 - - Oj lev<4*587-5/ Oj dev<4*7/ 2-11

QD85@ K=078-5/

BT QU@ Q=1/ / +/ / I - - K<010+0/ 0 - - Oj lev<4*881-71 Oj dev<5*002-73

BN5@ SOQQ0M@

0416-44 0417-23 0418-04 042/ -06 0420-34 0421-/7 0423-03 0424-2/ 0425-35 0426-42 0427-30 0428-11 0428-63 043/ -30 043/ -74 0430-1/ 0430-58 0431-47 0432-51 0433-70 0435-1/ 0436-74 0438-53 044/ -85 0441-18 0442-7/ 0444-3/ 0446-23 0448-08 0450-10 0452-14 0454-0/ 0456-0/ 0458-12 0460-40 0461-85 0463-2/ 0464-53 0465-89 0466-68 0467-7/ 0468-7/ 0470-04 0471-84 0473-33 0475-07 0476-2/ 0477-15 0478-48 0480-6 0481-31 0483-17 0483-40 0483-1/ 0484-11 0484-86 0485-77 0486-41 0487-03 0487-74 0488-58 05/ 0-40 05/ 2-66 05/ 4-4/ 05/ 5-62 05/ 7-03 05/ 8-/ / 05/ 7-24 05/ 7-7/ 05/ 7-66 05/ 8-06 05/ 8-78 05/ 8-36 05/ 8-21 05/ 8-43 050/ -/ 6

BN5@ Q@R@M0 0417-00 0417-84 0418-78 042/ -83 0421-/7 0422-14 0423-31 0424-48 0425-63 0426-67 0427-58 0428-37 0429-/03 043/ -6/ 0430-13 0430-72 0431-47 0432-38 0433-46 0434-71 0436-13 0437-71 0441-45 0441-22 0443-0/ 0444-76 0446-53 0448-30 0450-07 0451-84 0453-61 0455-38 0457-15 046/ -/ 2 0460-64 0462-24 0463-71 0465-06 0466-32 0467-58 0468-83 0470-1/ 0471-34 0472-6/ 0473-85 0475-10 0476-36 0477-61 0478-87 0480-12 0481-38 0483-63 0484-7/ 0485-14 0486-4/ 0487-65 0488-84 0510-10 050/ -0-80 050/ -1-57 05/ 2-2/ 05/ 2-67 05/ 3-01 05/ 3-23 05/ 3-43 05/ 3-63 05/ 3-83 05/ 4-03 05/ 4-23 05/ 4-43 05/ 4-60 05/ 4-65 05/ 4-70 05/ 4-75 05/ 4-80 05/ 4-85

BN5@ QN1@ / .45 / .50 / .63 / .46 / .51 / .32 / .17 / .18 / .17 / .14 / .17 / .15 / .30 / .18 / .28 / .52 / .78 / .80 / .84 0/ 0 0/ 3 / .86 / .81 0/ 26 0/ 70 1/ 3 1/ 13 1/ 6 0/ 87 0/ 63 0/ 36 0/ 28 0/ 05 / .7/ / .13 / .28 / .42 / .42 / .41 / .78 0/ 04 0/ 26 0/ 2/ / .64 / .41 / .2 / .05 / .35 / .28 / .05 / .5 M/ 43 / .37 1/ 4 1/ 18 1/ 67 2/ 6 2/ 38 2/ 66 2/ 72 2/ 50 1/ 16 / .24 K/ 06 K/ 1/ K2/ 3/ K5/ 5 K2/ 11 K/ 55 K2/ 12 K2/ 36 K5/ 02 K2/ 44 K2/ 35 K2/ 52 K5/ 00

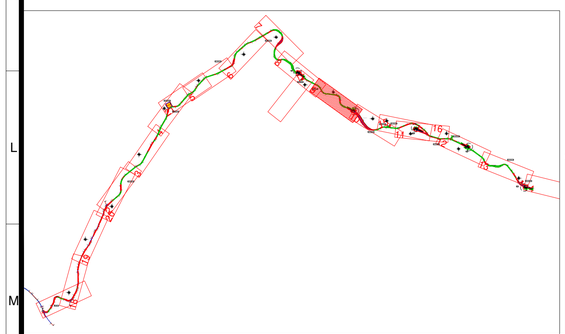

NOTAS:

1. TODAS LAS MEDIDAS SE EXPRESAN EN "METROS" SALVO QUE SE INDIQUE LO CONTRARIO.
2. EL SISTEMA DE COORDENADAS UTILIZADO ES: UTM ETRS89 HUSO 30.

PLANOS DE REFERENCIA:

PLANO CAMINOS Y PLATAFORMAS. PLANTA Y PERFIL LONGITUDINAL:
- IIES-TPY-TAB6035-1001
PLANO SECCION TIPO DE CAMINOS:
- IIES-TPY-TAB6036-1001
PLANO TIPO DE PLATAFORMA DE MONTAJE:
- IIES-TPY-TAB6010-1002
PLANOS DETALLE DE ENTRONQUES:
-IIES-TPY-TAB6005-1001

LEYENDA:

T4.XX AEROGENERADOR
DESMONTE
TERRAPLÉN
CUNETAS
OBRA DRENAJE TRANSVERSAL
ARQUETA-ALETA
ALETA-ALETA
ARQUETA-ARQUETA
ZONA LIBRE DE OBSTÁCULOS
BASE DE ZAHORRAS
TRAMO HORMIGONADO
PROTECCIÓN DE ESCOLLERA
CAMINOS NUEVOS
CAMINOS EXISTENTES
LÍMITES TÉRMINOS MUNICIPALES

LEYENDA

VADO HORMIGÓN
OBRA DE DRENAJE TRANSVERSAL TUBO (ARQUETA-ALETA)
OBRA DE DRENAJE TRANSVERSAL TUBO (ARQUETA-ARQUETA)
OBRA DE DRENAJE TRANSVERSAL TUBO (ARQ-ARQ-CUNETA)
OBRA DE DRENAJE TRANSVERSAL MARCO (ALETA-ALETA)
OBRA DE DRENAJE PASACUNETA
OBRAS DE DRENAJE EXISTENTES
CUNETA TRIANGULAR EN TIERRAS
CUNETA TRIANGULAR HORMIGONADA
CAUCES REGISTRADOS POR EL IGN
CAUCES REGISTRADOS POR EL CEDEX
LÍMITE DE CUENCA HIDROGRÁFICA
(Nt) IDENTIFICADOR DE CUENCAS

LEYENDA IGN:

CARRETERAS PRINCIPALES
CARRETERAS NO CATALOGADAS
VÍAS PECUARIAS
HIDROGRAFÍA
LÍNEAS ELÉCTRICAS
GASODUCTO
CARRETERAS AUTONÓMICAS

Rev.	Fecha	Dibujado	Preparado	Revisado	Aprobado	Motivo, Estado de la revisión
0d	02-2026	RSG	PRC	JJP	JSO	SEGON COMENTRIOS
0c	09-2025	RSG	PRC	JJP	JSO	SEGON COMENTRIOS
0b	07-2025	RSG	PRC	JJP	JSO	SEGON COMENTRIOS

Contratista : Iberdrola

Autor : Sisener Ingeniería

Cli. : IIES-TPY-TAB6035-0001 Rev: 0d

Tipo : PROYECTO

Fichero : IIES-TPY-TAB6035-0001.dwg

Nº : --

ETRS89/UTM zona 30N

Escala : 1/1.000

Emisión inicial: 06/2025

Dibuj.	Prep.	Rev.	Aprob.
MGA	PRC	JJP	JSO

Cliente :

REPOTENCIACIÓN PE EL TABLADO

Plano Caminos y plataformas. Planta y Perfil Longitudinal
EJE_TAB_CA_01

Código : IIES-TPY-TAB6035-0001 Rev: 0d

Reemplaza : Hoja: 09 Sigue: 10 DIN : A1

Todos los derechos reservados. La reproducción total o parcial de este dibujo sin autorización del propietario está prohibida.

COGITI VISADO VIZA261431 COLEGIO OFICIAL DE INGENIEROS INDUSTRIALES DE ARAGÓN Y LA RIOJA https://www.cogiti.es/validez-visado/?visado=VIZA261431

27/2/2026 VISADO PROFESIONAL COGITI VIZA261431 DE SERVICIO DE INGENIERÍA

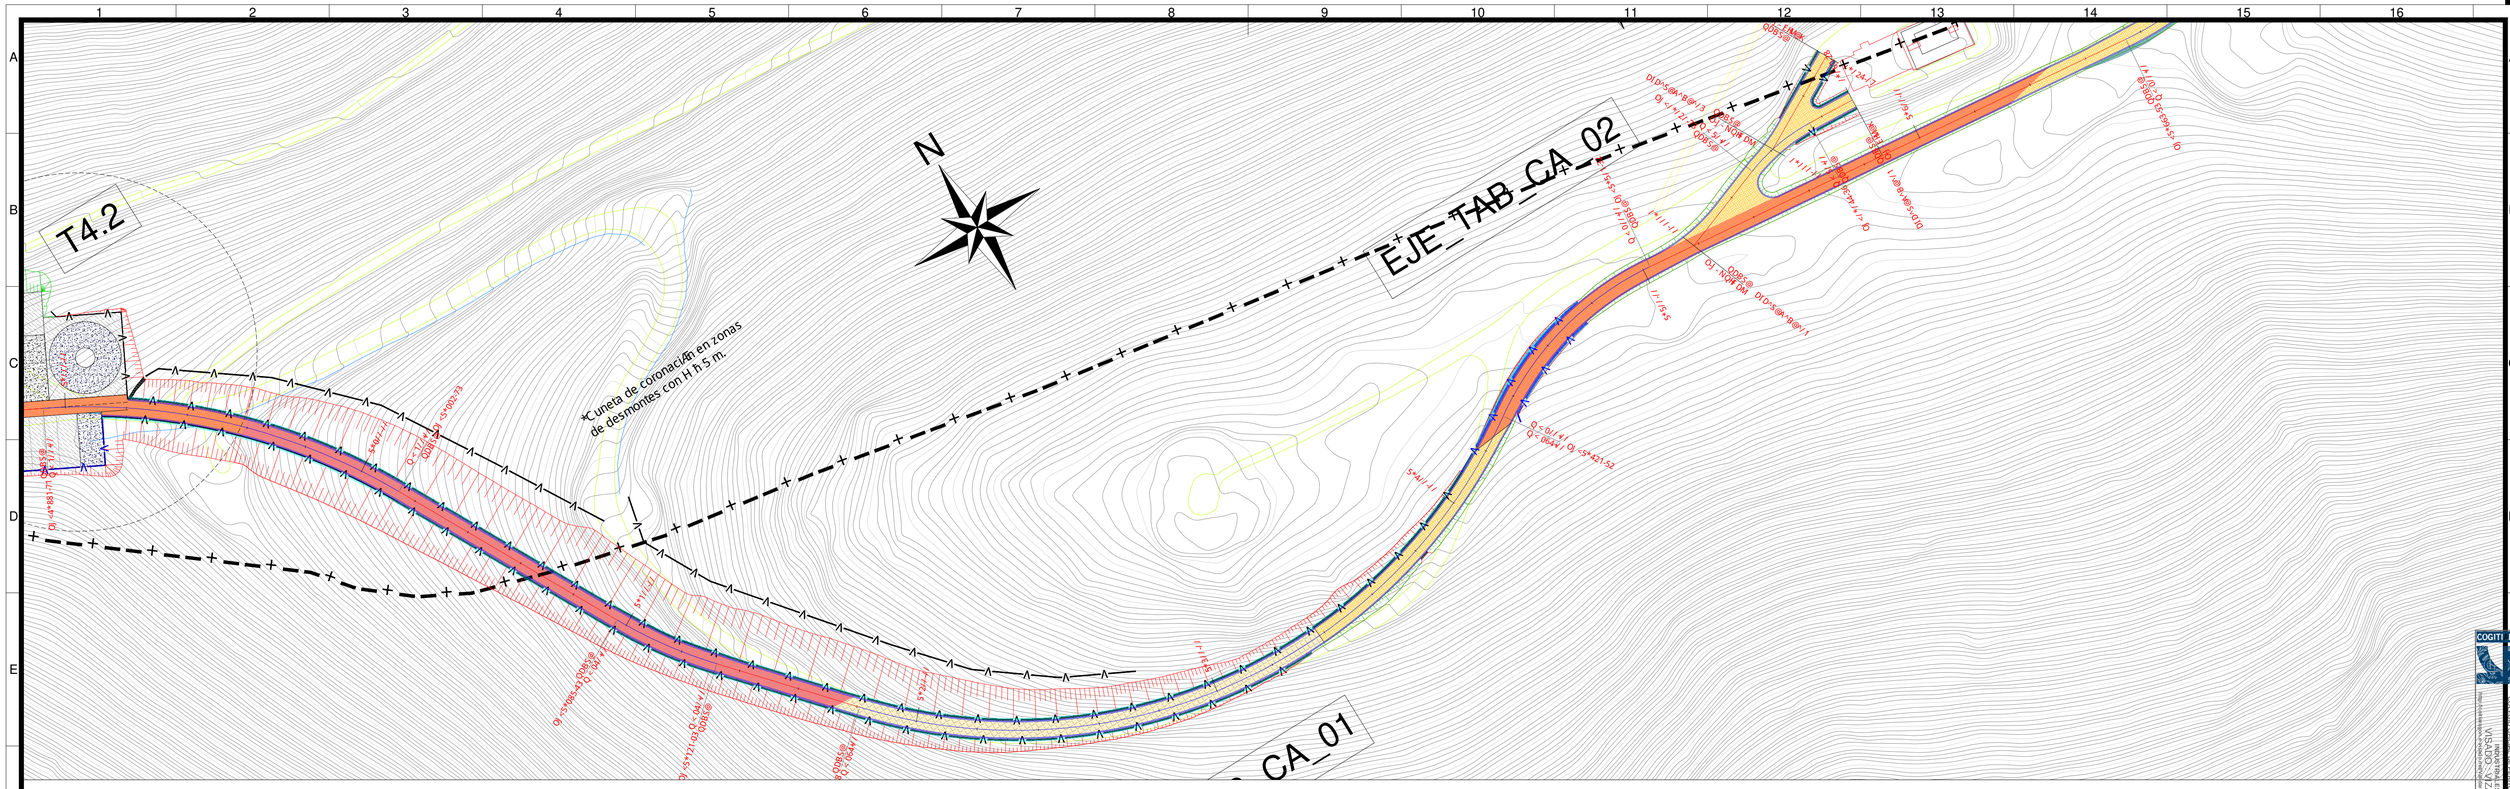

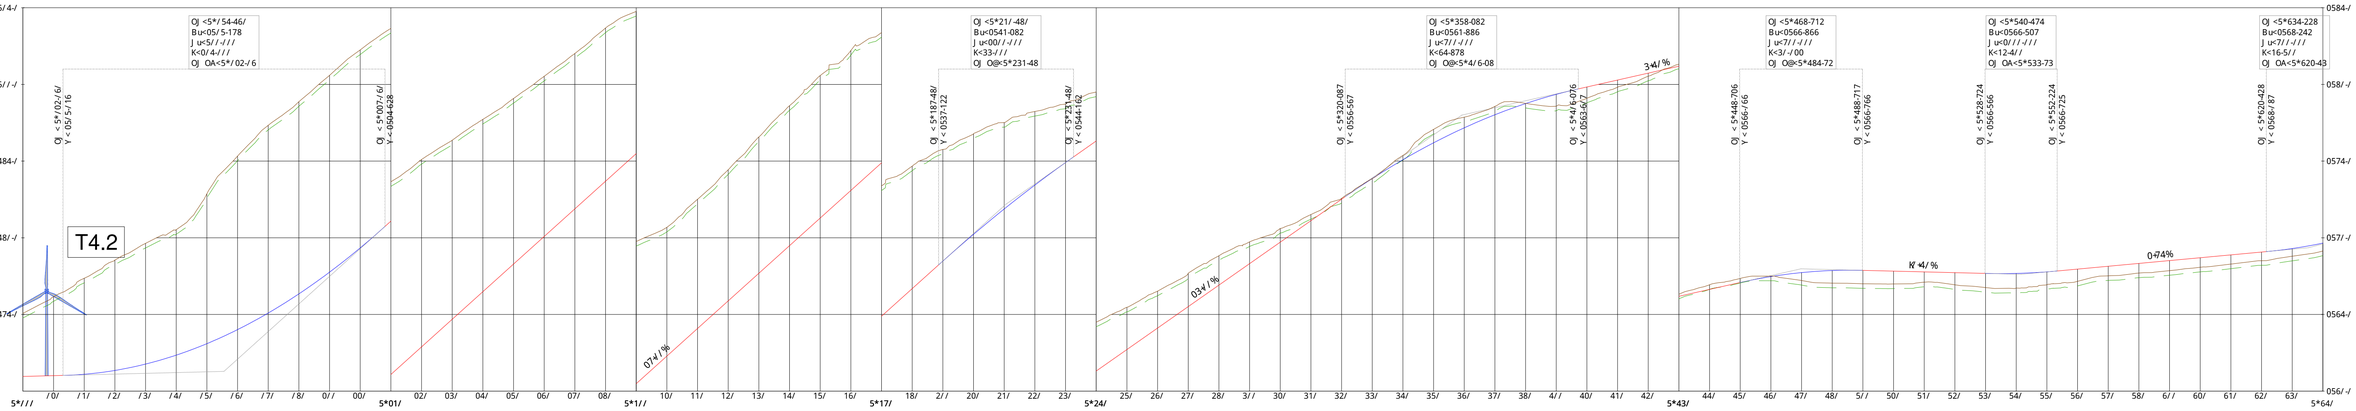

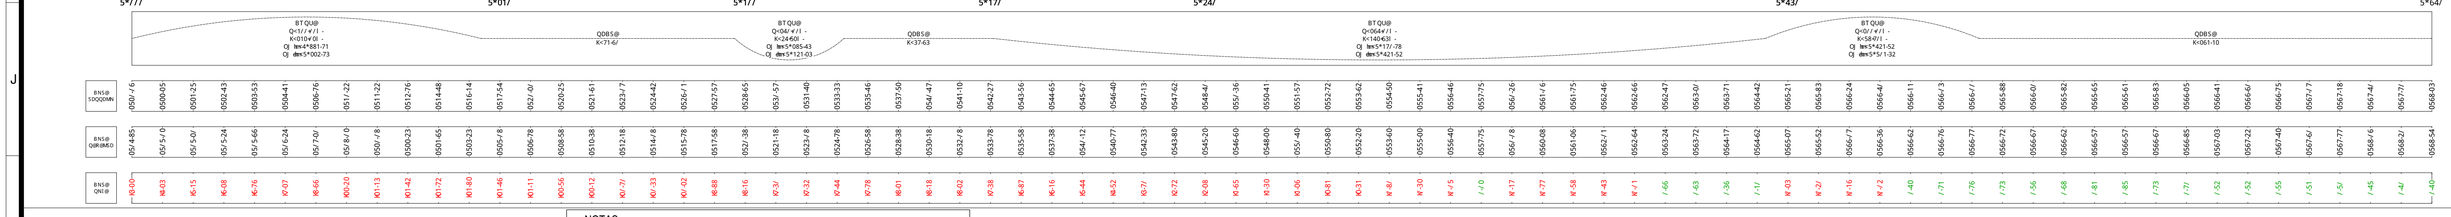

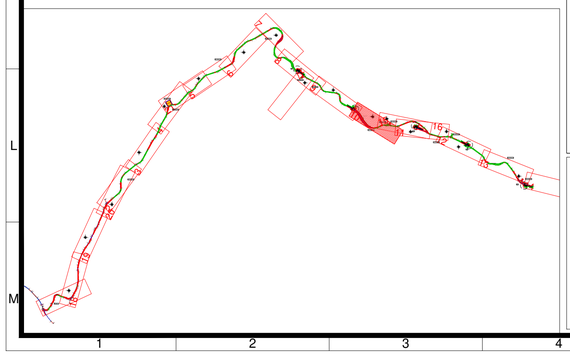

NOTAS:

1. TODAS LAS MEDIDAS SE EXPRESAN EN "METROS" SALVO QUE SE INDIQUE LO CONTRARIO.
2. EL SISTEMA DE COORDENADAS UTILIZADO ES: UTM ETRS89 HUSO 30.

PLANOS DE REFERENCIA:

PLANO CAMINOS Y PLATAFORMAS. PLANTA Y PERFIL LONGITUDINAL:
- IIES-TPY-TAB6035-1001

PLANO SECCIÓN TIPO DE CAMINOS:
- IIES-TPY-TAB6036-1001

PLANO TIPO DE PLATAFORMA DE MONTAJE:
- IIES-TPY-TAB6010-1002

PLANOS DETALLE DE ENTRONQUES:
- IIES-TPY-TAB6005-1001

LEYENDA:

- T4.XX AEROGENERADOR
- DESMONTE
- TERRAPLÉN
- CUNETAS
- OBRA DRENAJE TRANSVERSAL
  - ARQUETA-ALETA
  - ALETA-ALETA
  - ARQUETA-ARQUETA
- ZONA LIBRE DE OBSTÁCULOS
- BASE DE ZAHORRAS
- TRAMO HORMIGONADO
- PROTECCIÓN DE ESCOLLERA
- CAMINOS NUEVOS
- CAMINOS EXISTENTES
- LÍMITES TÉRMINOS MUNICIPALES

LEYENDA

- VADO HORMIGÓN
- OBRA DE DRENAJE TRANSVERSAL TUBO (ARQUETA–ALETA)
- OBRA DE DRENAJE TRANSVERSAL TUBO (ARQUETA–ARQUETA)
- OBRA DE DRENAJE TRANSVERSAL TUBO (ARQ–ARQ–CUNETA)
- OBRA DE DRENAJE TRANSVERSAL MARCO (ALETA–ALETA)
- OBRA DE DRENAJE PASACUNETA
- OBRAS DE DRENAJE EXISTENTES
- CUNETA TRIANGULAR EN TIERRAS
- CUNETA TRIANGULAR HORMIGONADA
- CAUCES REGISTRADOS POR EL IGN
- CAUCES REGISTRADOS POR EL CEDEX
- LÍMITE DE CUENCA HIDROGRÁFICA
- (NI) IDENTIFICADOR DE CUENCAS

LEYENDA IGN:

- CARRETERAS PRINCIPALES
- CARRETERAS NO CATALOGADAS
- VÍAS PECUARIAS
- HIDROGRAFÍA
- LÍNEAS ELÉCTRICAS
- GASODUCTO
- CARRETERAS AUTONÓMICAS

Rev.	Fecha	Dibujado	Preparado	Revisado	Aprobado	Motivo, Estado de la revisión
0d	02-2026	RSG	PRC	JJP	JSO	SEGÚN COMENTRIOS
0c	09-2025	RSG	PRC	JJP	JSO	SEGÚN COMENTRIOS
0b	07-2025	RSG	PRC	JJP	JSO	SEGÚN COMENTRIOS

Contratista : Iberdrola

Cód. : IIES-TPY-TAB6035-0001 Rev: 0d

Tipo : PROYECTO

Autor : Sisener Ingeniería

Fichero : IIES-TPY-TAB6035-0001.dwg

NI :

ETRS89/UTM zona 30N

Escala : 1/1.000

Emisión inicial: 06/2025

Dibuj.	Prep.	Rev.	Aprob.
MGA	PRC	JJP	JSO

Cliente :

REPOTENCIACIÓN PE EL TABLADO

Plano Caminos y plataformas. Planta y Perfil Longitudinal
EJE_TAB_CA_01

Código : IIES-TPY-TAB6035-0001 Rev : 0d

Reemplaza :

Hoja: 10 Sigue: 11

DIN : A1

Todos los derechos reservados. La reproducción total o parcial de este dibujo sin autorización del propietario está prohibida.

COGITI
COLEGIO OFICIAL DE INGENIEROS INDUSTRIALES DE ARAGÓN
VISADO: VIZA261431
http://www.coiiar.es/visados/comprobacion/consultaexpediente.aspx
27/2/2026
Profesional

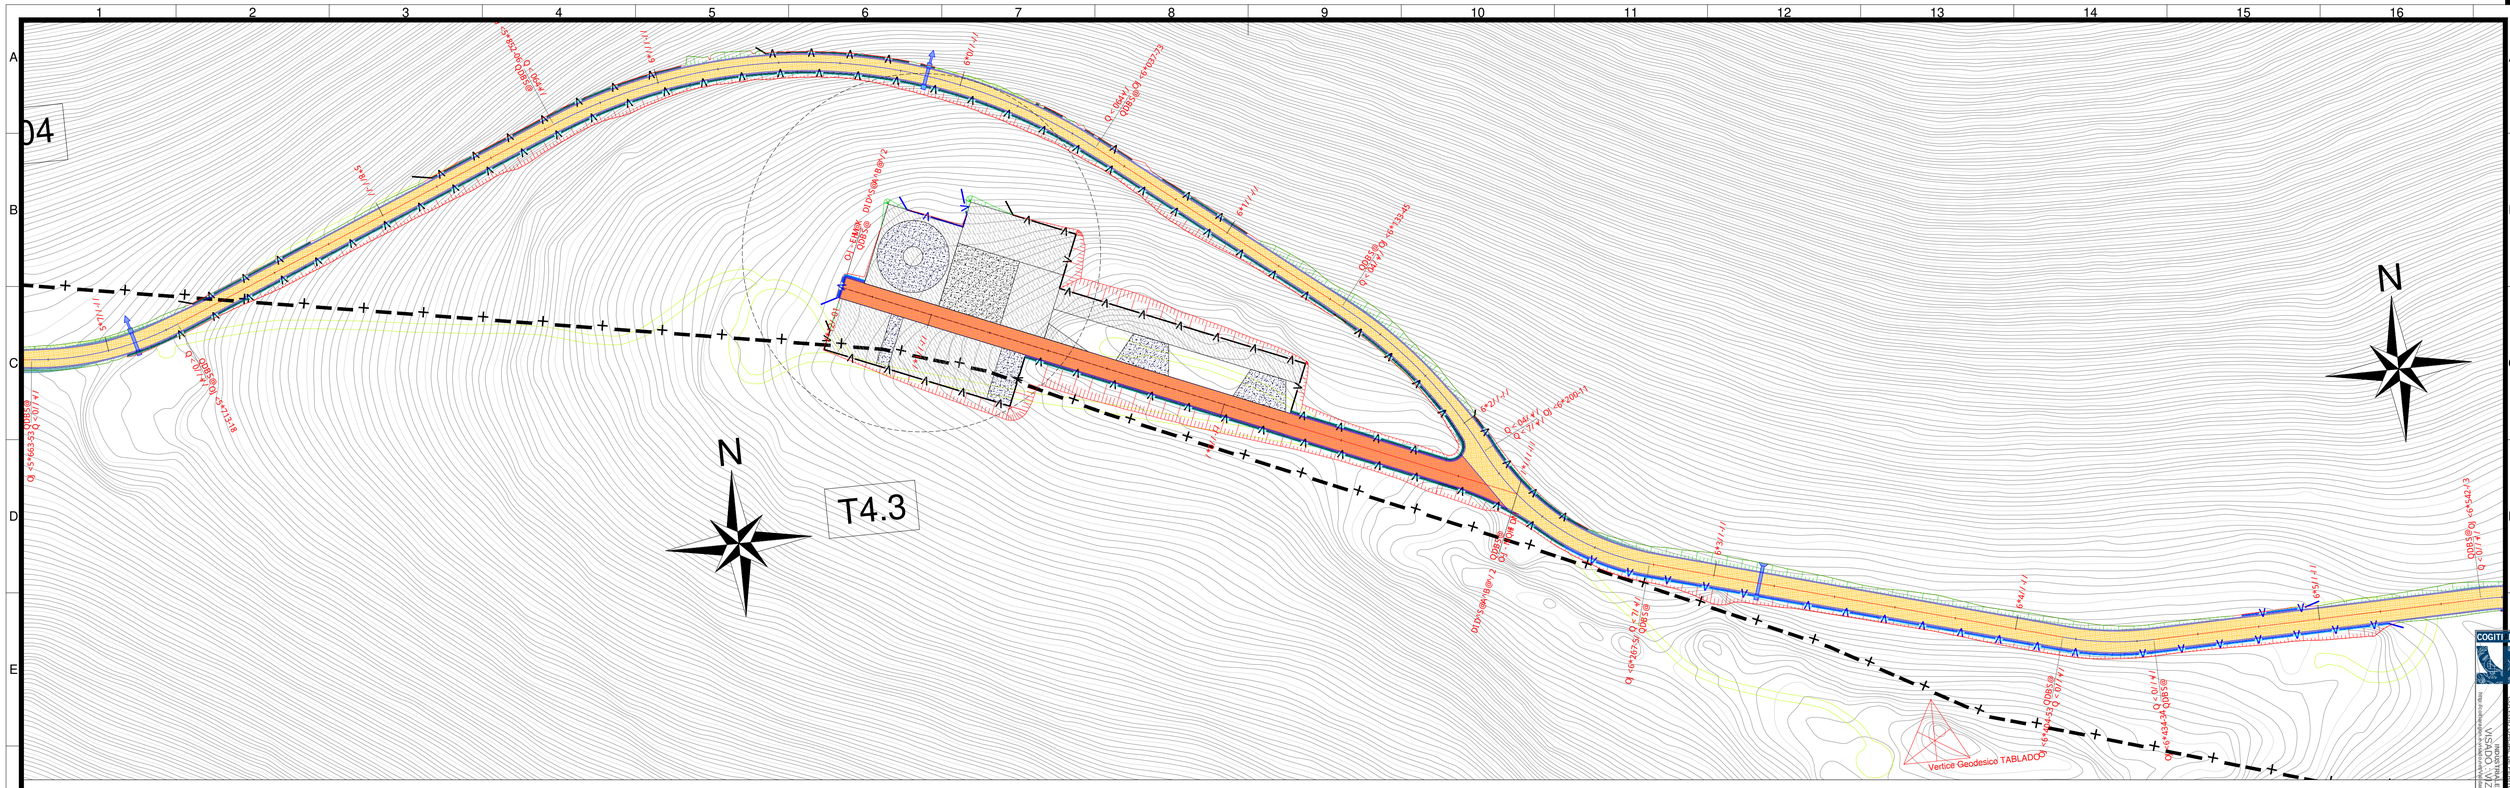

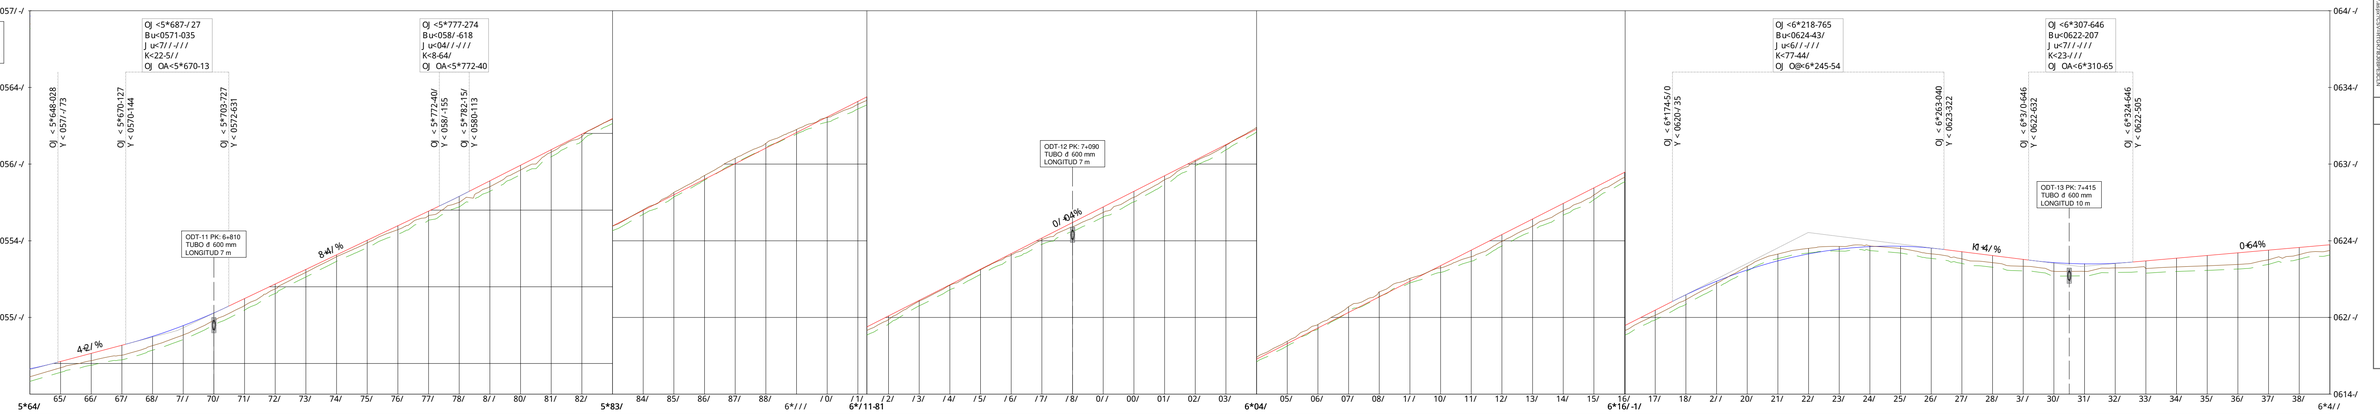

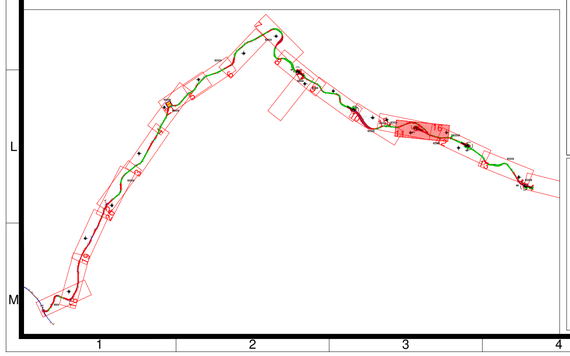

NOTAS:

1. TODAS LAS MEDIDAS SE EXPRESAN EN "METROS" SALVO QUE SE INDIQUE LO CONTRARIO.
2. EL SISTEMA DE COORDENADAS UTILIZADO ES: UTM ETRS89 HUSO 30.

PLANOS DE REFERENCIA:

PLANO CAMINOS Y PLATAFORMAS. PLANTA Y PERFIL LONGITUDINAL:
- IIES-TPY-TAB6035-1001

PLANO SECCIÓN TIPO DE CAMINOS:
- IIES-TPY-TAB6036-1001

PLANO TIPO DE PLATAFORMA DE MONTAJE:
- IIES-TPY-TAB6010-1002

PLANOS DETALLE DE ENTRONQUES:
- IIES-TPY-TAB6005-1001

LEYENDA:

- T4.XX AEROGENERADOR
- DESMONTE
- TERRAPLÉN
- CUNETAS
- OBRA DRENAJE TRANSVERSAL
  - ARQUETA-ALETA
  - ALETA-ALETA
  - ARQUETA-ARQUETA
- ZONA LIBRE DE OBSTÁCULOS
- BASE DE ZAHORRAS
- TRAMO HORMIGONADO
- PROTECCIÓN DE ESCOLLERA
- CAMINOS NUEVOS
- CAMINOS EXISTENTES
- LÍMITES TÉRMINOS MUNICIPALES

LEYENDA

- VADO HORMIGÓN
- OBRA DE DRENAJE TRANSVERSAL TUBO (ARQUETA–ALETA)
- OBRA DE DRENAJE TRANSVERSAL TUBO (ARQUETA–ARQUETA)
- OBRA DE DRENAJE TRANSVERSAL TUBO (ARQ–ARQ–CUNETA)
- OBRA DE DRENAJE TRANSVERSAL MARCO (ALETA–ALETA)
- OBRA DE DRENAJE PASACUNETA
- OBRAS DE DRENAJE EXISTENTES
- CUNETA TRIANGULAR EN TIERRAS
- CUNETA TRIANGULAR HORMIGONADA
- CAUCES REGISTRADOS POR EL IGN
- CAUCES REGISTRADOS POR EL CEDEX
- LÍMITE DE CUENCA HIDROGRÁFICA
- NI IDENTIFICADOR DE CUENCAS

LEYENDA IGN:

- CARRETERAS PRINCIPALES
- CARRETERAS NO CATALOGADAS
- VÍAS PECUARIAS
- HIDROGRAFÍA
- LÍNEAS ELÉCTRICAS
- GASODUCTO
- CARRETERAS AUTONÓMICAS

Rev.	Fecha	Dibujado	Preparado	Revisado	Aprobado	Motivo. Estado de la revisión
0d	02-2026	RSG	PRC	JJP	JSO	SEGÚN COMENTRIOS
0c	09-2025	RSG	PRC	JJP	JSO	SEGÚN COMENTRIOS
0b	07-2025	RSG	PRC	JJP	JSO	SEGÚN COMENTRIOS

Contratista : Iberdrola

Autor : Sisener Ingeniería

Cód. : IIES-TPY-TAB6035-0001 Rev.: 0d

Tipo : PROYECTO

Fichero : IIES-TPY-TAB6035-0001.dwg

NI :

REPOTENCIACIÓN PE EL TABLADO

Plano Caminos y plataformas. Planta y Perfil Longitudinal
EJE_TAB_CA_01

ETRS89/UTM zona 30N

Escala : 1/1.000

Emisión inicial: 06/2025

Dibuj.	Prep.	Rev.	Aprob.
MGA	PRC	JJP	JSO

Cliente :

Código : IIES-TPY-TAB6035-0001 Rev : 0d

Reemplaza : Hoja: 11 Sigue: 12 DIN : A1

Todos los derechos reservados. La reproducción total o parcial de este dibujo sin autorización del propietario está prohibida.

COGITI
COLEGIO OFICIAL DE INGENIEROS TÉCNICOS INDUSTRIALES DE ARAGÓN
VISADO VIZA261431
PROTOTIPO
SANZ OSCOZ, JAVIER

EJE_TAB_ZG_0

EJE_TAB_CA_01

T4.4

T4.4

Perfil Longitudinal:
EJE_TAB_CA_01
Escala - V: 1/500
Escala - H: 1/2000

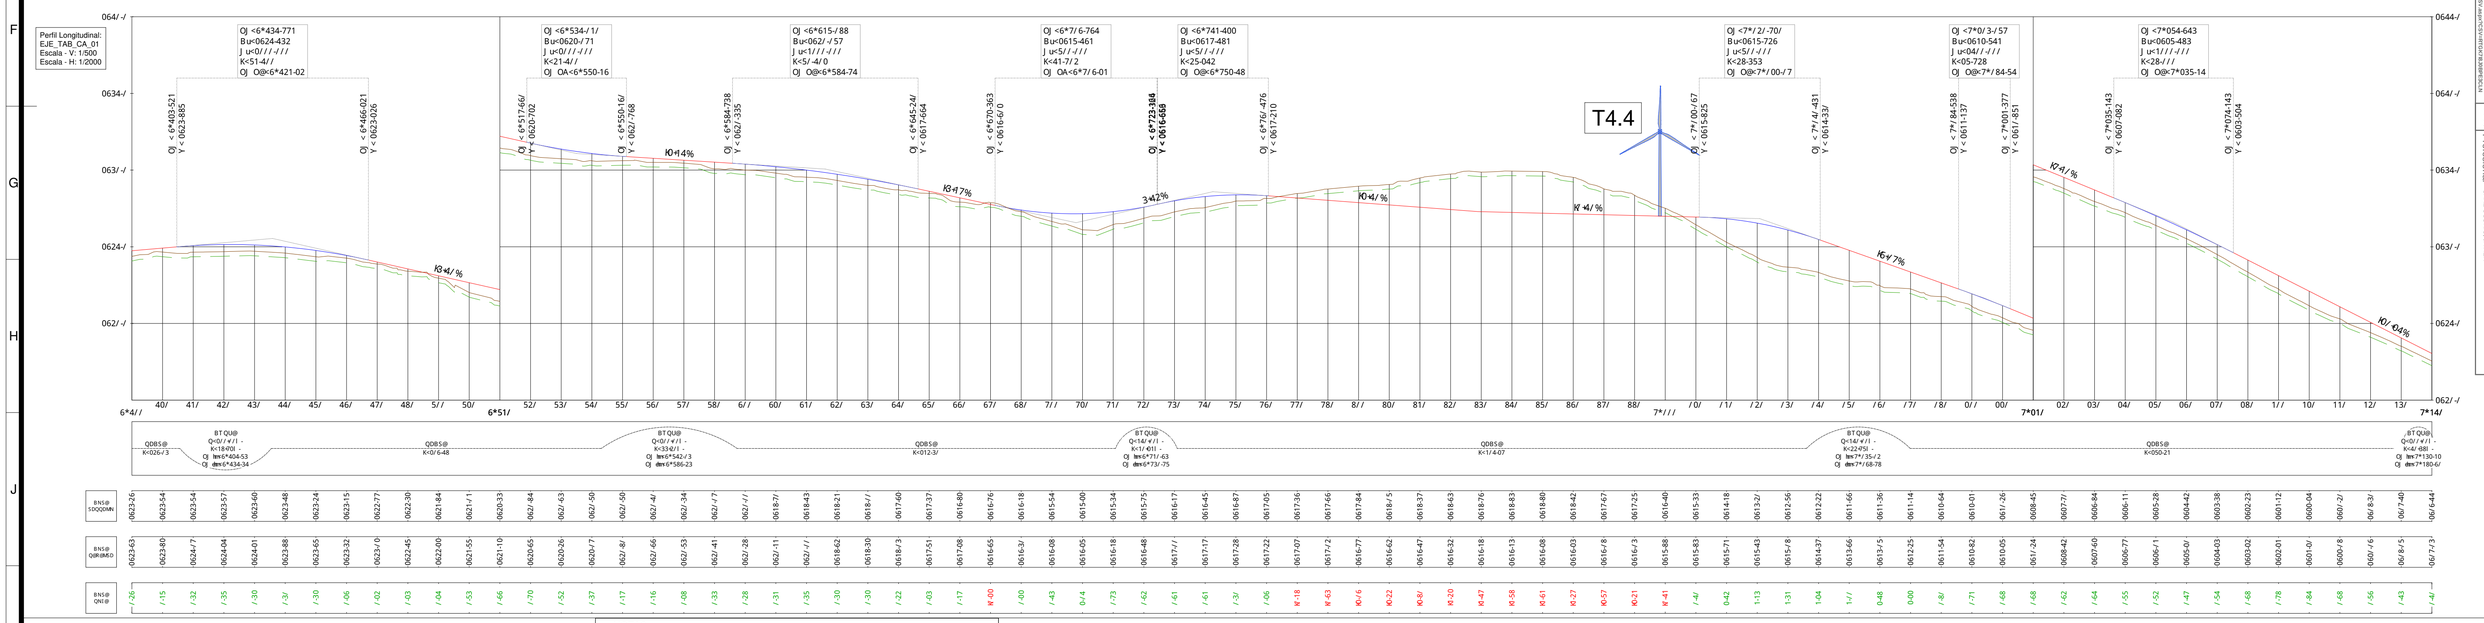

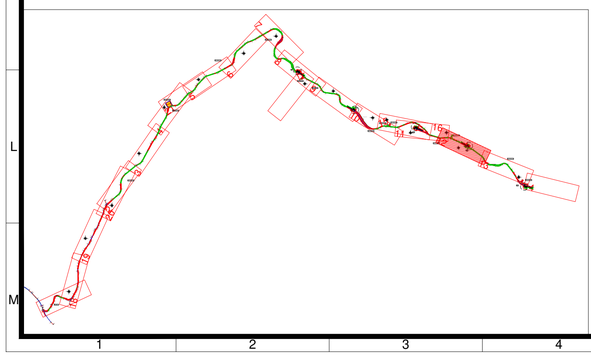

NOTAS:

1. TODAS LAS MEDIDAS SE EXPRESAN EN "METROS" SALVO QUE SE INDIQUE LO CONTRARIO.
2. EL SISTEMA DE COORDENADAS UTILIZADO ES: UTM ETRS89 HUSO 30.

PLANOS DE REFERENCIA:

PLANO CAMINOS Y PLATAFORMAS. PLANTA Y PERFIL LONGITUDINAL:
- IIES-TPY-TAB6035-1001
PLANO SECCION TIPO DE CAMINOS:
- IIES-TPY-TAB6036-1001
PLANO TIPO DE PLATAFORMA DE MONTAJE:
- IIES-TPY-TAB6010-1002
PLANOS DETALLE DE ENTRONQUES:
-IIES-TPY-TAB6005-1001

LEYENDA:

- T4.XX AEROGENERADOR
- DESMONTE
- TERRAPLEN
- CUNETAS
- OBRA DRENAJE TRANSVERSAL
  - ARQUETA-ALETA
  - ALETA-ALETA
  - ARQUETA-ARQUETA
- ZONA LIBRE DE OBSTECULOS
- BASE DE ZAHORRAS
- TRAMO HORMIGONADO
- PROTECCION DE ESCOLLERA
- CAMINOS NUEVOS
- CAMINOS EXISTENTES
- LIMITES TERMINOS MUNICIPALES

LEYENDA

- VADO HORMIGÓN
- OBRA DE DRENAJE TRANSVERSAL TUBO (ARQUETA-ALETA)
- OBRA DE DRENAJE TRANSVERSAL TUBO (ARQUETA-ARQUETA)
- OBRA DE DRENAJE TRANSVERSAL TUBO (ARQ-ARQ-CUNETA)
- OBRA DE DRENAJE TRANSVERSAL MARCO (ALETA-ALETA)
- OBRA DE DRENAJE PASACUNETA
- OBRAS DE DRENAJE EXISTENTES
- CUNETA TRIANGULAR EN TIERRAS
- CUNETA TRIANGULAR HORMIGONADA
- CAUCES REGISTRADOS POR EL IGN
- CAUCES REGISTRADOS POR EL CEDEX
- LÍMITE DE CUENCA HIDROGRÁFICA
- NI IDENTIFICADOR DE CUENCAS

LEYENDA IGN:

- CARRETERAS PRINCIPALES
- CARRETERAS NO CATALOGADAS
- VIAS PECUARIAS
- HIDROGRAFIA
- LINEAS ELECTRICAS
- GASODUCTO
- CARRETERAS AUTONOMICAS

Rev.	Fecha	Dibujado	Preparado	Revisado	Aprobado	Motivo. Estado de la revisión
0d	02-2026	RSG	PRC	JJP	JSO	SEGÚN COMENTRIOS
0c	09-2025	RSG	PRC	JJP	JSO	SEGÚN COMENTRIOS
0b	07-2025	RSG	PRC	JJP	JSO	SEGÚN COMENTRIOS

Contratista : Iberdrola

Autor : Sisener Ingeniería

Cód. : IIES-TPY-TAB6035-0001 Rev: 0d

Tipo : PROYECTO

Fichero : IIES-TPY-TAB6035-0001.dwg

NI :

ETRS89/UTM zona 30N

Escala : 1/1.000

Emisión inicial: 06/2025

Dibuj.	Prep.	Rev.	Aprob.
MGA	PRC	JJP	JSO

Cliente :

REPOTENCIACIÓN PE EL TABLADO

Plano Caminos y plataformas. Planta y Perfil Longitudinal
EJE_TAB_CA_01

Código : IIES-TPY-TAB6035-0001 Rev : 0d

Reemplaza :

Hoja: 12 Sigue: 13 DIN : A1

Todos los derechos reservados. La reproducción total o parcial de este dibujo sin autorización del propietario está prohibida.

COGITI R

COLEGIO OFICIAL DE INGENIEROS INDUSTRIALES DE ARAGÓN Y LA RIOJA

VISADO VIZA261431

http://www.coginajarra.es/verificarvisado

Profesional SANZ OSCOZ, JAVIER

27/2/2026

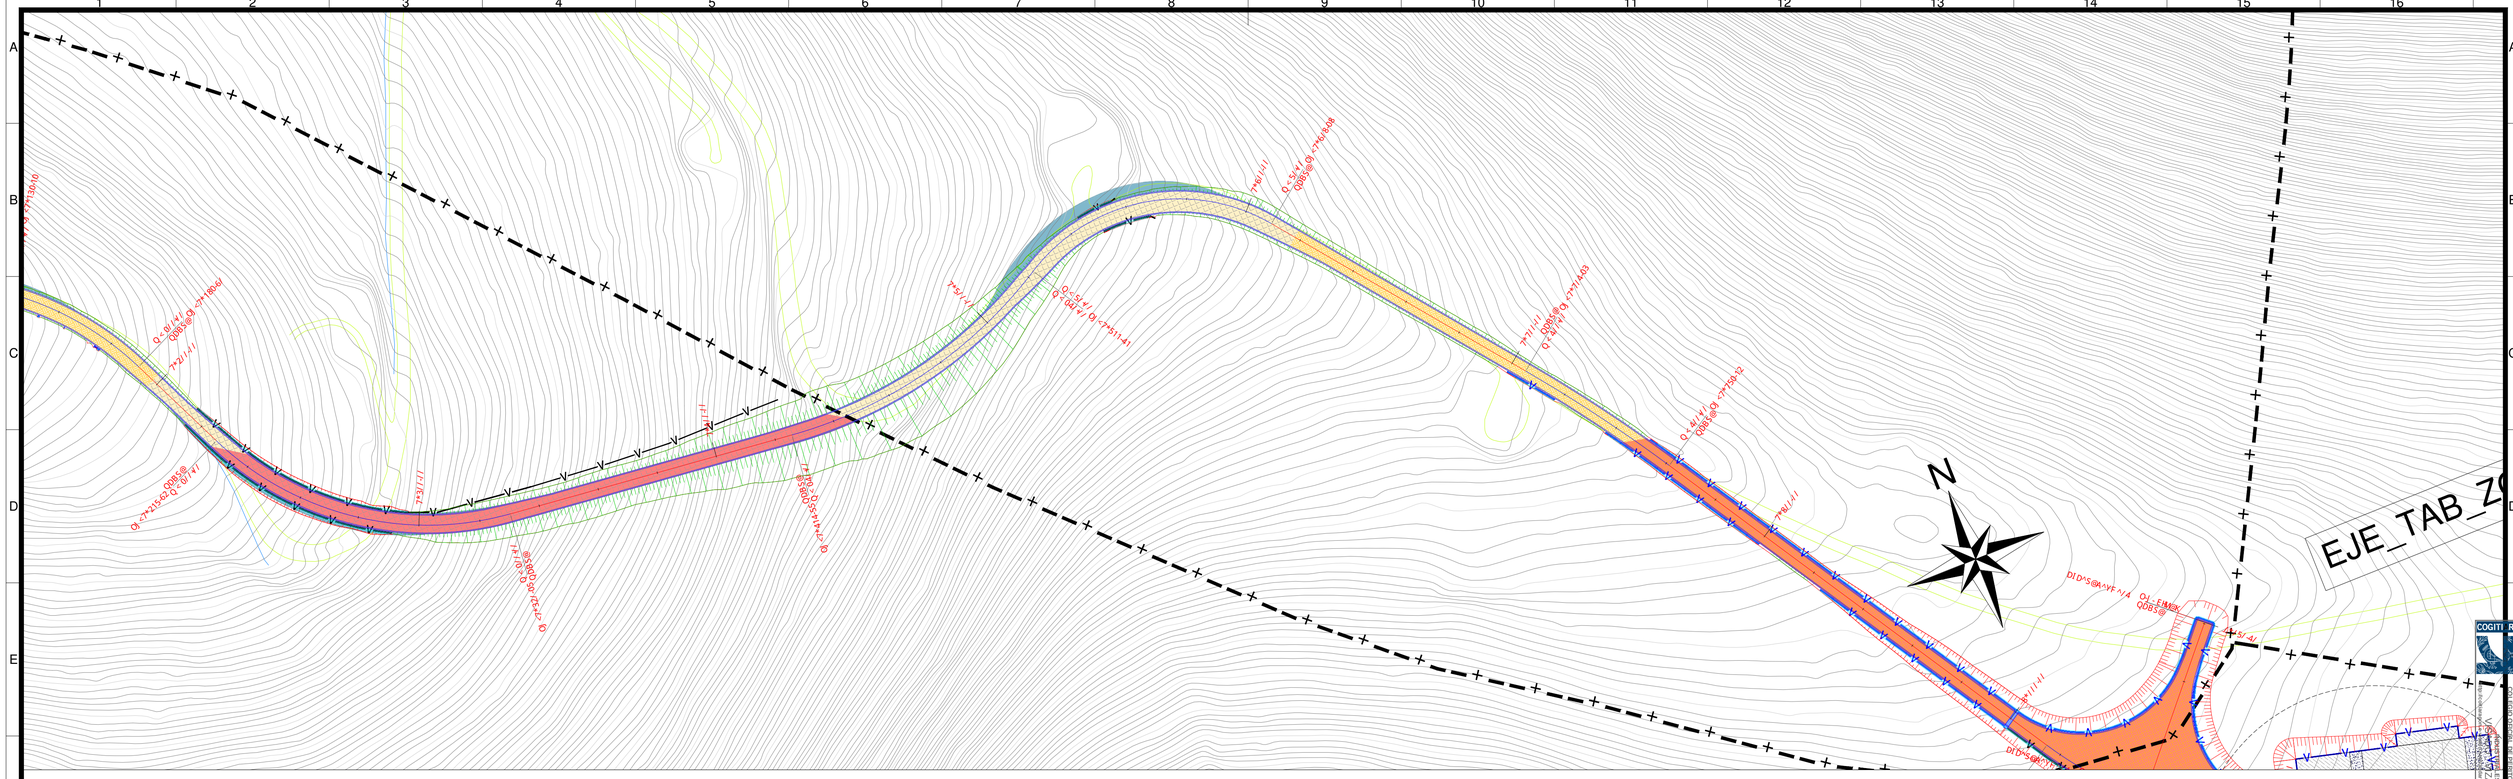

Perfil Longitudinal:
EJE_TAB_CA_01
Escala - V: 1/500
Escala - H: 1/2000

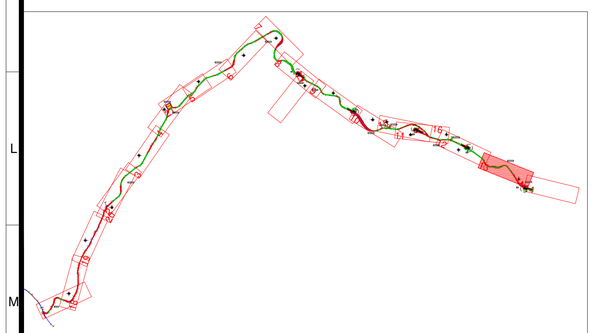

NOTAS:

1. TODAS LAS MEDIDAS SE EXPRESAN EN "METROS" SALVO QUE SE INDIQUE LO CONTRARIO.
2. EL SISTEMA DE COORDENADAS UTILIZADO ES: UTM ETRS89 HUSO 30.

PLANOS DE REFERENCIA:

PLANO CAMINOS Y PLATAFORMAS. PLANTA Y PERFIL LONGITUDINAL:
- IIES-TPY-TAB6035-1001
PLANO SECCIÓN TIPO DE CAMINOS:
- IIES-TPY-TAB6036-1001
PLANO TIPO DE PLATAFORMA DE MONTAJE:
- IIES-TPY-TAB6010-1002
PLANOS DETALLE DE ENTRONQUES:
-IIES-TPY-TAB6005-1001

LEYENDA:

- T4.XX AEROGENERADOR
- DESMONTE
- TERRAPLÉN
- CUNETAS
- OBRA DRENAJE TRANSVERSAL
  - ARQUETA-ALETA
  - ALETA-ALETA
  - ARQUETA-ARQUETA
- ZONA LIBRE DE OBSTÁCULOS
- BASE DE ZAHORRAS
- TRAMO HORMIGONADO
- PROTECCIÓN DE ESCOLLERA
- CAMINOS NUEVOS
- CAMINOS EXISTENTES
- LIMITES TÉRMINOS MUNICIPALES

LEYENDA

- VADO HORMIGÓN
- OBRA DE DRENAJE TRANSVERSAL TUBO (ARQUETA-ALETA)
- OBRA DE DRENAJE TRANSVERSAL TUBO (ARQUETA-ARQUETA)
- OBRA DE DRENAJE TRANSVERSAL TUBO (ARQ-ARQ-CUNETA)
- OBRA DE DRENAJE TRANSVERSAL MARCO (ALETA-ALETA)
- OBRA DE DRENAJE PASACUNETA
- OBRAS DE DRENAJE EXISTENTES
- CUNETA TRIANGULAR EN TIERRAS
- CUNETA TRIANGULAR HORMIGONADA
- CAUCES REGISTRADOS POR EL IGN
- CAUCES REGISTRADOS POR EL CEDEX
- LÍMITE DE CUENCA HIDROGRÁFICA
- (NI) IDENTIFICADOR DE CUENCAS

LEYENDA IGN:

- CARRETERAS PRINCIPALES
- CARRETERAS NO CATALOGADAS
- VÍAS PECUARIAS
- HIDROGRAFÍA
- LÍNEAS ELÉCTRICAS
- GASODUCTO
- CARRETERAS AUTONÓMICAS

ETRS89/UTM zona 30N

Escala : 1/1.000

Rev.	Fecha	Dibujado	Preparado	Revisado	Aprobado	Motivo, Estado de la revisión
0d	02-2026	RSG	PRC	JJP	JSO	SEGÓN COMENTRIOS
0c	09-2025	RSG	PRC	JJP	JSO	SEGÓN COMENTRIOS
0b	07-2025	RSG	PRC	JJP	JSO	SEGÓN COMENTRIOS

Contratista : Iberdrola

Autor : Sisener ingeniería

Emisión inicial: 06/2025

Dibuj.	Prep.	Rev.	Aprob.
MGA	PRC	JJP	JSO

Cliente :

Cód. : IIES-TPY-TAB6035-0001 Rev: 0d

Tipo : PROYECTO

Fichero : IIES-TPY-TAB6035-0001.dwg

Nº :

REPOTENCIACIÓN PE EL TABLADO

Plano Caminos y plataformas. Planta y Perfil Longitudinal
EJE_TAB_CA_01

Código : IIES-TPY-TAB6035-0001 Rev : 0d

Reemplaza : Hoja: 13 Sigue: 14 DIN : A1

Todos los derechos reservados. La reproducción total o parcial de este dibujo sin autorización del propietario está prohibida.

COGITI R Colegio Oficial de Graduados en Ingeniería Técnica Industrial
Visado electrónico 27/02/2026
VISADO ELECTRÓNICO
Profesional ALBERTO SANZ OSORIO, JAVIER

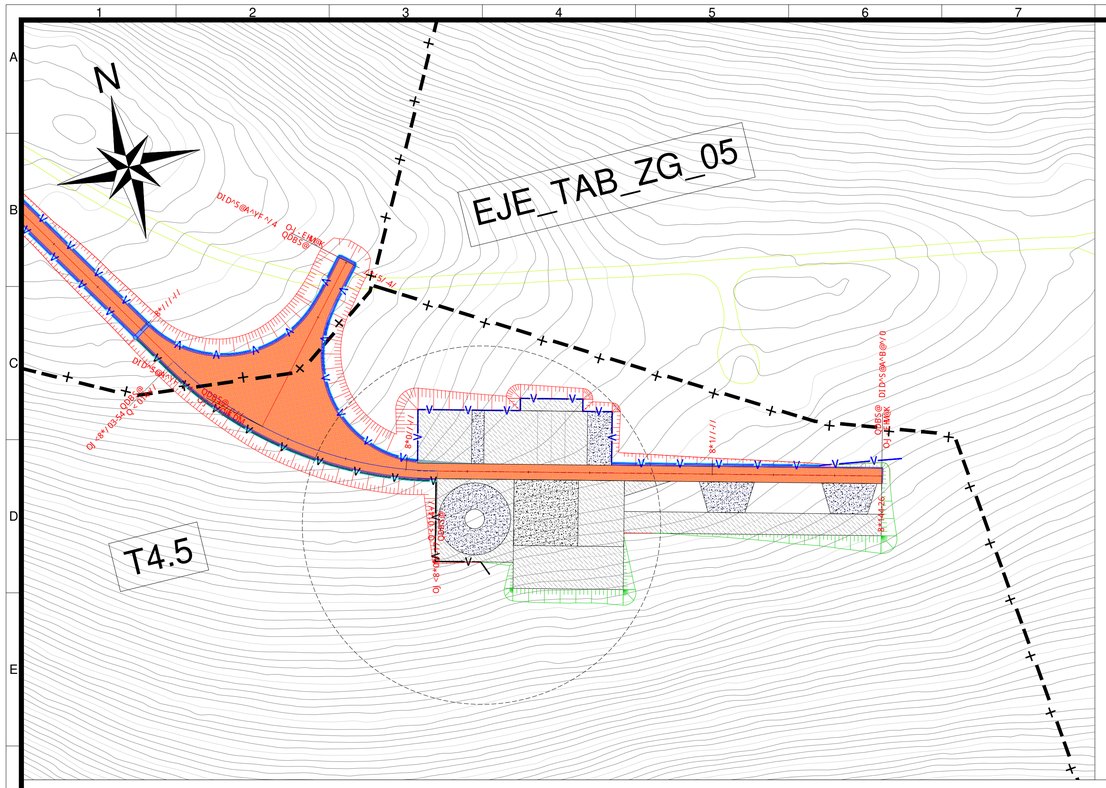

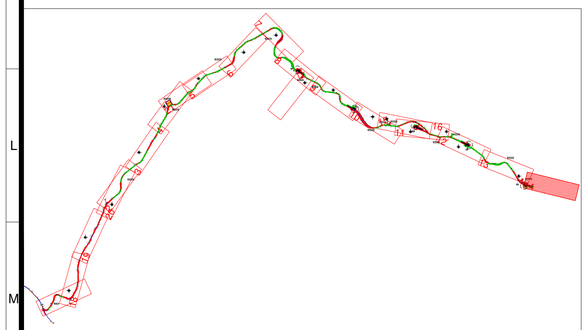

NOTAS:

1. TODAS LAS MEDIDAS SE EXPRESAN EN "METROS" SALVO QUE SE INDIQUE LO CONTRARIO.
2. EL SISTEMA DE COORDENADAS UTILIZADO ES: UTM ETRS89 HUSO 30.

PLANOS DE REFERENCIA:

PLANO CAMINOS Y PLATAFORMAS. PLANTA Y PERFIL LONGITUDINAL:
- IIES-TPY-TAB6035-1001
PLANO SECCION TIPO DE CAMINOS:
- IIES-TPY-TAB6036-1001
PLANO TIPO DE PLATAFORMA DE MONTAJE:
- IIES-TPY-TAB6010-1002
PLANOS DETALLE DE ENTRONQUES:
-IIES-TPY-TAB6005-1001

LEYENDA:

- T4.XX AEROGENERADOR
- DESMONTE
- TERRAPLÉN
- CUNETAS
- OBRA DRENAJE TRANSVERSAL
  - ARQUETA-ALETA
  - ALETA-ALETA
  - ARQUETA-ARQUETA
- ZONA LIBRE DE OBSTÁCULOS
- BASE DE ZAHORRAS
- TRAMO HORMIGONADO
- PROTECCIÓN DE ESCOLLERA
- CAMINOS NUEVOS
- CAMINOS EXISTENTES
- LIMITES TÉRMINOS MUNICIPALES

LEYENDA

- VADO HORMIGÓN
- OBRA DE DRENAJE TRANSVERSAL TUBO (ARQUETA-ALETA)
- OBRA DE DRENAJE TRANSVERSAL TUBO (ARQUETA-ARQUETA)
- OBRA DE DRENAJE TRANSVERSAL TUBO (ARQ-ARQ-CUNETA)
- OBRA DE DRENAJE TRANSVERSAL MARCO (ALETA-ALETA)
- OBRA DE DRENAJE PASACUNETA
- OBRAS DE DRENAJE EXISTENTES
- CUNETA TRIANGULAR EN TIERRAS
- CUNETA TRIANGULAR HORMIGONADA
- CAUCES REGISTRADOS POR EL IGN
- CAUCES REGISTRADOS POR EL CEDEX
- LÍMITE DE CUENCA HIDROGRÁFICA
- (NI) IDENTIFICADOR DE CUENCAS

LEYENDA IGN:

- CARRETERAS PRINCIPALES
- CARRETERAS NO CATALOGADAS
- VÍAS PECUARIAS
- HIDROGRAFÍA
- LÍNEAS ELÉCTRICAS
- GASODUCTO
- CARRETERAS AUTONÓMICAS

COGITI
COLEGIO OFICIAL DE INGENIEROS INDUSTRIALES DE ARAGÓN
VISADO VIZA261431
http://visadoweb.cogiti.es/verificacion/verificacion.aspx?pdf=261431
27/1/2026
Profesional
ADMINISTRACIÓN
SANZ OSORIO, JAVIER

Rev.	Fecha	Dibujado	Preparado	Revisado	Aprobado	Motivo, Estado de la revisión
0d	02-2026	RSG	PRC	JJP	JSO	SEGÚN COMENTRIOS
0c	09-2025	RSG	PRC	JJP	JSO	SEGÚN COMENTRIOS
0b	07-2025	RSG	PRC	JJP	JSO	SEGÚN COMENTRIOS

Contratista : Iberdrola

Cód. : IIES-TPY-TAB6035-0001 Rev: 0d

Tipo : PROYECTO

Autor : Sisener Ingeniería

Fichero : IIES-TPY-TAB6035-0001.dwg

Nº :

REPOTENCIACIÓN PE EL TABLADO

Plano Caminos y plataformas. Planta y Perfil Longitudinal
EJE_TAB_CA_01

ETRS89/UTM zona 30N

Escala : 1/1.000

Emisión inicial: 06/2025

Cliente :

Dibuj.	Prep.	Rev.	Aprob.
MGA	PRC	JJP	JSO

Código : IIES-TPY-TAB6035-0001 Rev : 0d

Reemplaza : Hoja: 14 Sigue: 15 DIN : A1

Todos los derechos reservados. La reproducción total o parcial de este dibujo sin autorización del propietario está prohibida.

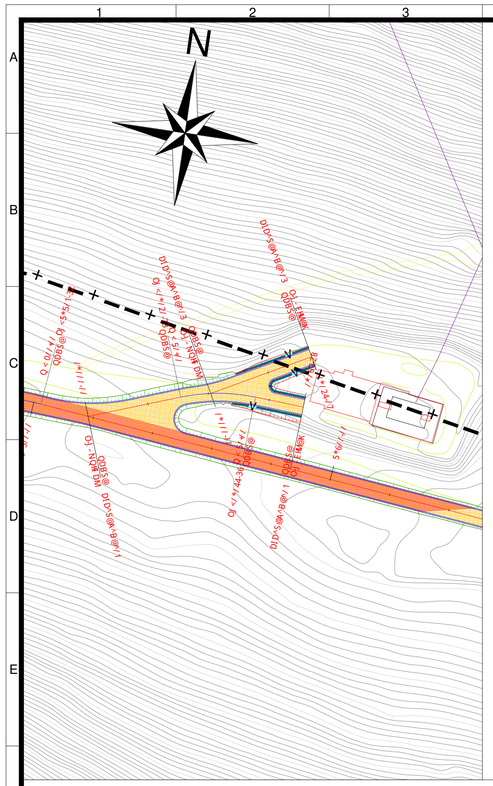

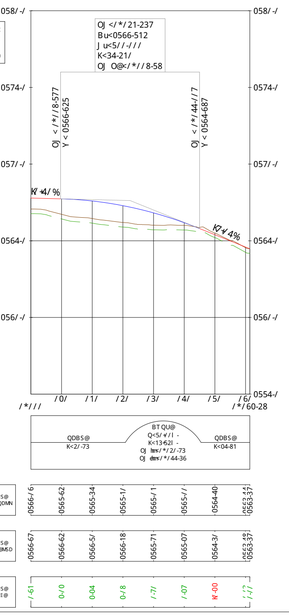

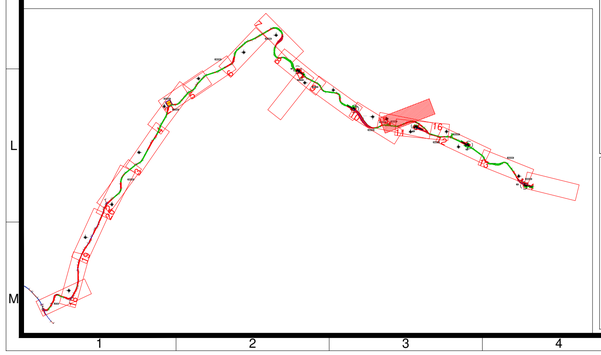

NOTAS:

1. TODAS LAS MEDIDAS SE EXPRESAN EN "METROS" SALVO QUE SE INDIQUE LO CONTRARIO.
2. EL SISTEMA DE COORDENADAS UTILIZADO ES: UTM ETRS89 HUSO 30.

PLANOS DE REFERENCIA:

PLANO CAMINOS Y PLATAFORMAS. PLANTA Y PERFIL LONGITUDINAL:
- IIES-TPY-TAB6035-1001

PLANO SECCIÓN TIPO DE CAMINOS:
- IIES-TPY-TAB6036-1001

PLANO TIPO DE PLATAFORMA DE MONTAJE:
- IIES-TPY-TAB6010-1002

PLANOS DETALLE DE ENTRONQUES:
-IIES-TPY-TAB6005-1001

LEYENDA:

- AEROGENERADOR
- DESMONTE
- TERRAPLÉN
- CUNETAS
- OBRA DRENAJE TRANSVERSAL
  - ARQUETA-ALETA
  - ALETA-ALETA
  - ARQUETA-ARQUETA
- ZONA LIBRE DE OBSTÉCULOS
- BASE DE ZAHORRAS
- TRAMO HORMIGONADO
- PROTECCIÓN DE ESCOLLERA
- CAMINOS NUEVOS
- CAMINOS EXISTENTES
- LÍMITES TÉRMINOS MUNICIPALES

LEYENDA

- VADO HORMIGÓN
- OBRA DE DRENAJE TRANSVERSAL TUBO (ARQUETA–ALETA)
- OBRA DE DRENAJE TRANSVERSAL TUBO (ARQUETA–ARQUETA)
- OBRA DE DRENAJE TRANSVERSAL TUBO (ARQ–ARQ–CUNETA)
- OBRA DE DRENAJE TRANSVERSAL MARCO (ALETA–ALETA)
- OBRA DE DRENAJE PASACUNETA
- OBRAS DE DRENAJE EXISTENTES
- CUNETA TRIANGULAR EN TIERRAS
- CUNETA TRIANGULAR HORMIGONADA
- CAUCES REGISTRADOS POR EL IGN
- CAUCES REGISTRADOS POR EL CEDEX
- LÍMITE DE CUENCA HIDROGRÁFICA
- (NI) IDENTIFICADOR DE CUENCAS

LEYENDA IGN:

- CARRETERAS PRINCIPALES
- CARRETERAS NO CATALOGADAS
- VÍAS PECUARIAS
- HIDROGRAFÍA
- LÍNEAS ELÉCTRICAS
- GASODUCTO
- CARRETERAS AUTONÓMICAS

Rev.	Fecha	Dibujado	Preparado	Revisado	Aprobado	Motivo. Estado de la revisión
0d	02-2026	RSG	PRC	JJP	JSO	SEGÚN COMENTARIOS
0c	09-2025	RSG	PRC	JJP	JSO	SEGÚN COMENTARIOS
0b	07-2025	RSG	PRC	JJP	JSO	SEGÚN COMENTARIOS

Contratista : Iberdrola

Cód. : IIES-TPY-TAB6035-0001 Rev: 0d

Tipo : PROYECTO

Autor : Sisener ingeniería

Fichero : IIES-TPY-TAB6035-0001.dwg

Nº :

ETRS89/UTM zona 30N

Escala : 1/1.000

Emisión inicial: 06/2025

Dibuj.	Prep.	Rev.	Aprob.
MGA	PRC	JJP	JSO

Cliente :

REPOTENCIACIÓN PE EL TABLADO

Plano Caminos y plataformas. Planta y Perfil Longitudinal
EJE_TAB_CA_02

Código : IIES-TPY-TAB6035-0001 Rev : 0d

Reemplaza :

Hoja: 15 Sigue: 16 DIN : A1

Todos los derechos reservados. La reproducción total o parcial de este dibujo sin autorización del autor/es está prohibida.

COGITI R
COLEGIO OFICIAL DE INGENIEROS INDUSTRIALES DE ARAGÓN Y LA RIOJA
VISADO : VIZA261431
http://visadoenlinea.cogitiaragon.es/visadoenlinea/verificarVisado.aspx?pcv=1

27/2/2026

Profesional
APROBACIÓN : Código: 2026-01 SERVICIO DE ELABORACIÓN
SANZ OSORIO, JAVIER

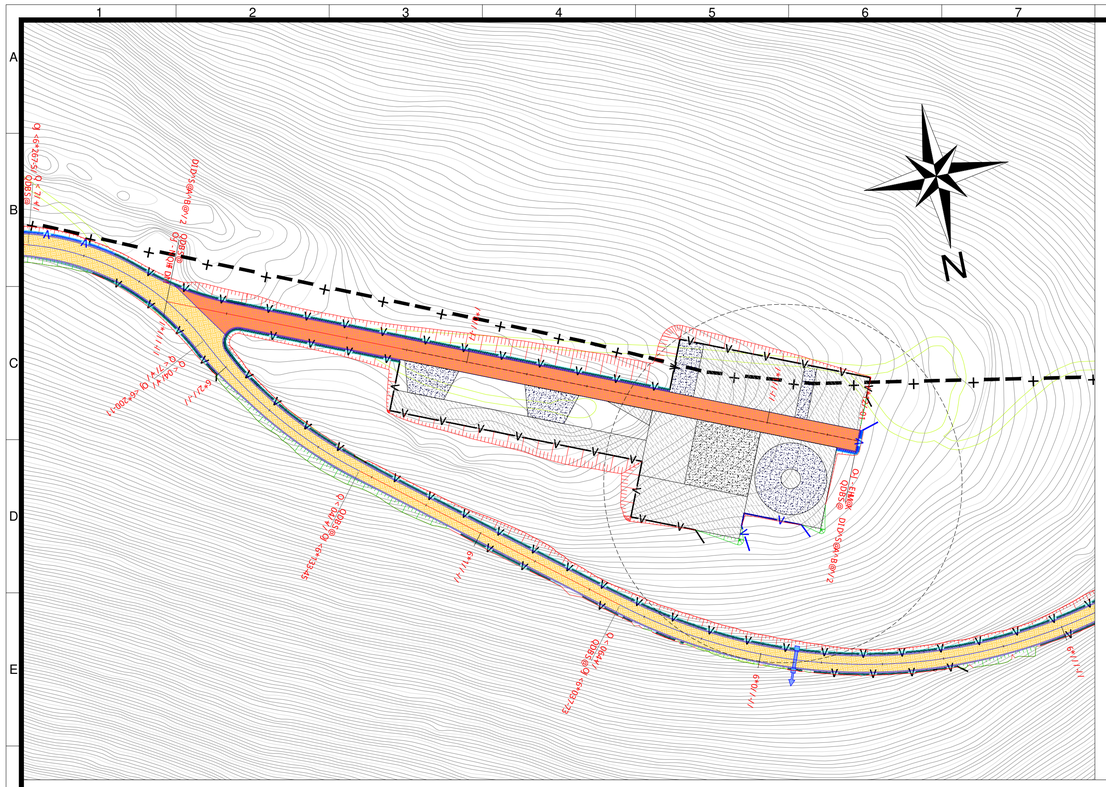

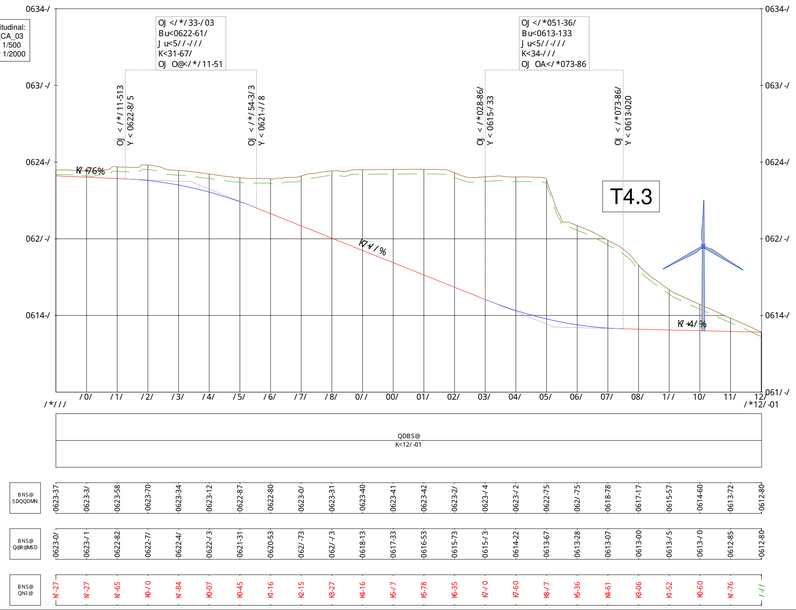

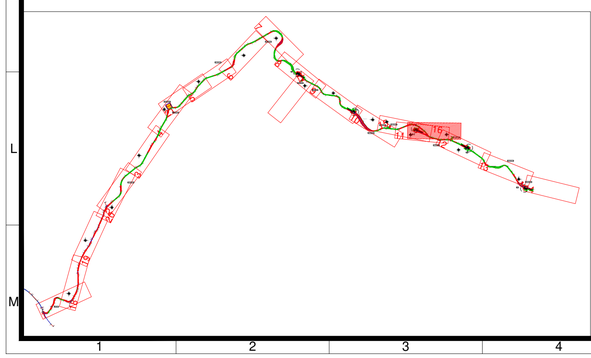

NOTAS:

1. TODAS LAS MEDIDAS SE EXPRESAN EN "METROS" SALVO QUE SE INDIQUE LO CONTRARIO.
2. EL SISTEMA DE COORDENADAS UTILIZADO ES: UTM ETRS89 HUSO 30.

PLANOS DE REFERENCIA:

PLANO CAMINOS Y PLATAFORMAS. PLANTA Y PERFIL LONGITUDINAL:
- IIES-TPY-TAB6035-1001
PLANO SECCIÓN TIPO DE CAMINOS:
- IIES-TPY-TAB6036-1001
PLANO TIPO DE PLATAFORMA DE MONTAJE:
- IIES-TPY-TAB6010-1002
PLANOS DETALLE DE ENTRONQUES:
-IIES-TPY-TAB6005-1001

LEYENDA:

- T4.XX AEROGENERADOR
- DESMONTE
- TERRAPLÉN
- CUNETAS
- OBRA DRENAJE TRANSVERSAL
  - ARQUETA-ALETA
  - ALETA-ALETA
  - ARQUETA-ARQUETA
- ZONA LIBRE DE OBSTÁCULOS
- BASE DE ZAHORRAS
- TRAMO HORMIGONADO
- PROTECCIÓN DE ESCOLLERA
- CAMINOS NUEVOS
- CAMINOS EXISTENTES
- LIMITES TÉRMINOS MUNICIPALES

LEYENDA

- VADO HORMIGÓN
- OBRA DE DRENAJE TRANSVERSAL TUBO (ARQUETA-ALETA)
- OBRA DE DRENAJE TRANSVERSAL TUBO (ARQUETA-ARQUETA)
- OBRA DE DRENAJE TRANSVERSAL TUBO (ARQ-ARQ-CUNETA)
- OBRA DE DRENAJE TRANSVERSAL MARCO (ALETA-ALETA)
- OBRA DE DRENAJE PASACUNETA
- OBRAS DE DRENAJE EXISTENTES
- CUNETA TRIANGULAR EN TIERRAS
- CUNETA TRIANGULAR HORMIGONADA
- CAUCES REGISTRADOS POR EL IGN
- CAUCES REGISTRADOS POR EL CEDEX
- LÍMITE DE CUENCA HIDROGRÁFICA
- (NI) IDENTIFICADOR DE CUENCAS

LEYENDA IGN:

- CARRETERAS PRINCIPALES
- CARRETERAS NO CATALOGADAS
- VÍAS PECUARIAS
- HIDROGRAFÍA
- LÍNEAS ELÉCTRICAS
- GASODUCTO
- CARRETERAS AUTONÓMICAS

Rev.	Fecha	Dibujado	Preparado	Revisado	Aprobado	Motivo. Estado de la revisión
0d	02-2026	RSG	PRC	JJP	JSO	SEGÚN COMENTARIOS
0c	09-2025	RSG	PRC	JJP	JSO	SEGÚN COMENTARIOS
0b	07-2025	RSG	PRC	JJP	JSO	SEGÚN COMENTARIOS

Contratista : Iberdrola

Cód. : IIES-TPY-TAB6035-0001 Rev: 0d

Tipo : PROYECTO

Autor : Sisener ingeniería

Fichero : IIES-TPY-TAB6035-0001.dwg

Nº :

ETRS89/UTM zona 30N

Escala : 1/1.000

Emisión inicial: 06/2025

Cliente :

Dibuj.	Prep.	Rev.	Aprob.
MGA	PRC	JJP	JSO

REPOTENCIACIÓN PE EL TABLADO

Plano Caminos y plataformas. Planta y Perfil Longitudinal
EJE_TAB_CA_03

Código : IIES-TPY-TAB6035-0001 Rev : 0d

Reemplaza : Hoja: 16 Sigue: 17 DIN : A1

Todos los derechos reservados. La reproducción total o parcial de este dibujo sin autorización del propietario está prohibida.

COGITI

INGENIERÍA Y GESTIÓN DE PROYECTOS INDUSTRIALES DE ARAGÓN
VISADO: VIZA261431
http://visadoenlinea.cogitiaragon.es/visadoenlinea/verificarVisado.aspx?pais=1

27/2/2026

Profesional: ADMINISTRACIÓN - Colegio: COGITI ARAGÓN Y LA RIOJA - SANZ OSORIO, JAVIER

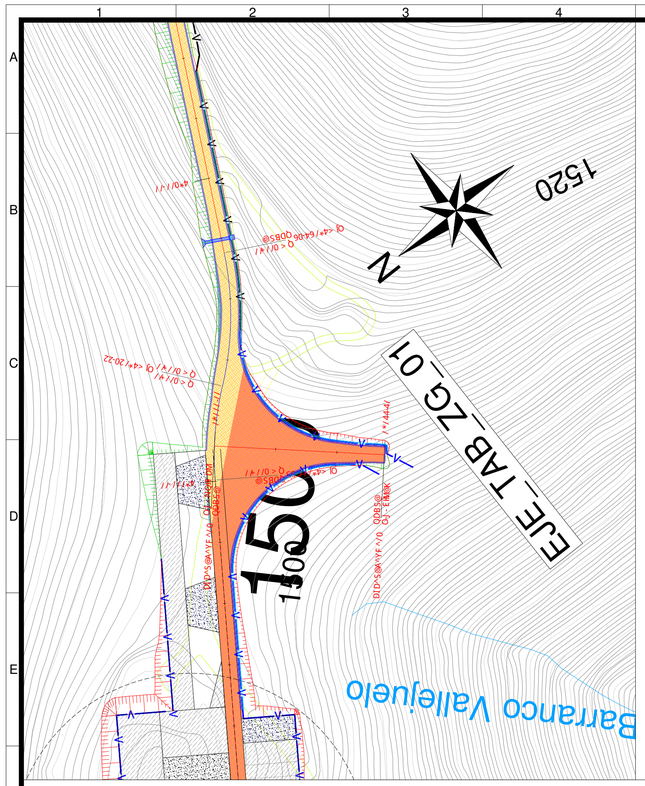

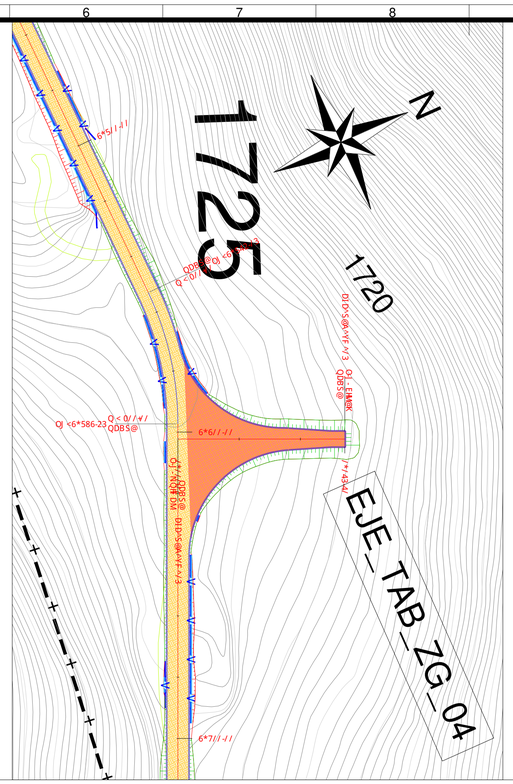

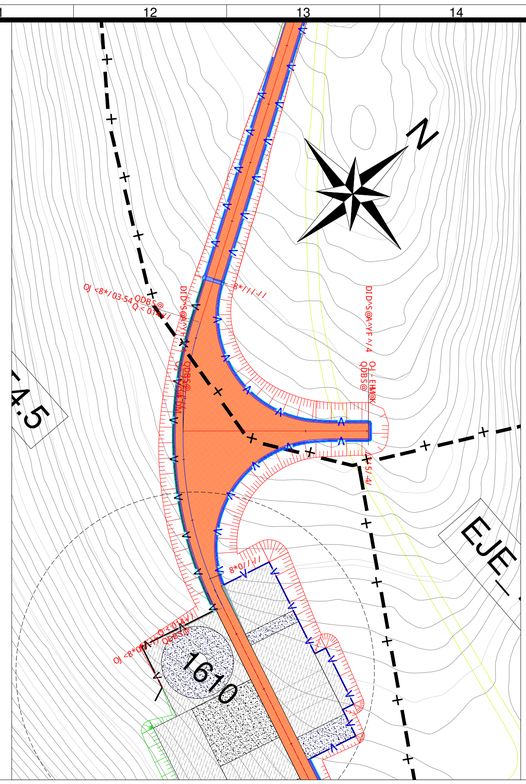

Perfil Longitudinal:
EJE_TAB_ZG_01
Escala - V: 1/500
Escala - H: 1/2000

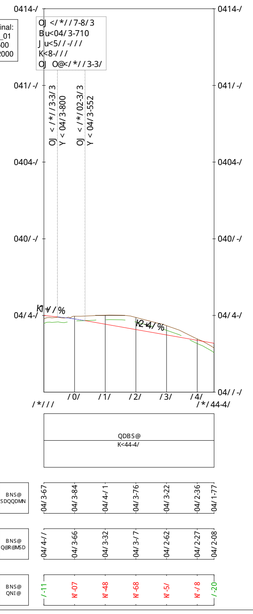

BNS@ SDQDDMN	04/ 3-67	04/ 3-84	04/ 4-/ 1	04/ 3-76	04/ 3-22	04/ 2-36	04/ 1-77
BNS@ QDRJMDD	04/ 4-/	04/ 3-66	04/ 3-32	04/ 3-77	04/ 2-62	04/ 2-27	04/ 2-08
BNS@ QNI@	/-11	N'-07	N'-48	N'-68	N'-51	N'-/ 8	/-20

Perfil Longitudinal:
EJE_TAB_ZG_04
Escala - V: 1/500
Escala - H: 1/2000

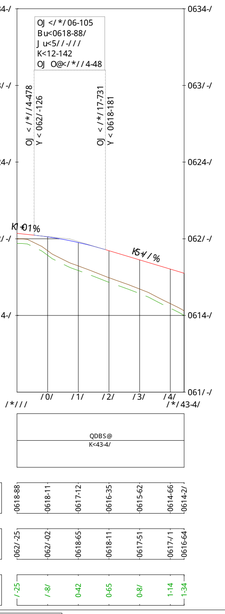

BNS@ SDQDDMN	0618-88	0618-11	0617-12	0616-35	0615-62	0614-66	0614-2/
BNS@ QDRJMDD	062/ -25	062/ -02	0618-65	0618-11	0617-51	0617-/1	0616-64
BNS@ QNI@	/-25	/-8/	0-42	0-65	0-8/	1-14	1-34

Perfil Longitudinal:
EJE_TAB_ZG_05
Escala - V: 1/500
Escala - H: 1/2000

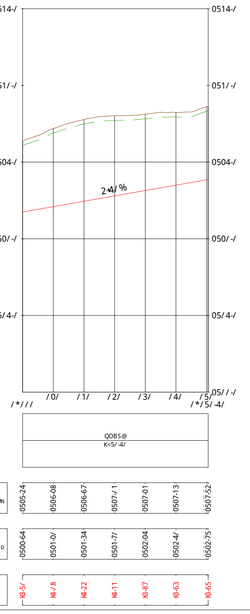

BNS@ SDQDDMN	0505-24	0506-08	0506-67	0507-/1	0507-01	0507-13	0507-52
BNS@ QDRJMDD	0500-64	0501-0/	0501-34	0501-7/	0502-04	0502-4/	0502-75
BNS@ QNI@	K5-5/	N5-/8	N5-22	N5-11	N5-87	N5-63	N5-65

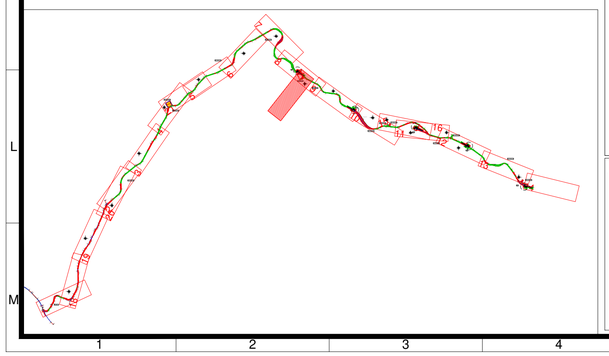

NOTAS:

1. TODAS LAS MEDIDAS SE EXPRESAN EN "METROS" SALVO QUE SE INDIQUE LO CONTRARIO.
2. EL SISTEMA DE COORDENADAS UTILIZADO ES: UTM ETRS89 HUSO 30.

PLANOS DE REFERENCIA:

PLANO CAMINOS Y PLATAFORMAS. PLANTA Y PERFIL LONGITUDINAL:
- IIES-TPY-TAB6035-1001

PLANO SECCIÓN TIPO DE CAMINOS:
- IIES-TPY-TAB6036-1001

PLANO TIPO DE PLATAFORMA DE MONTAJE:
- IIES-TPY-TAB6010-1002

PLANOS DETALLE DE ENTRONQUES:
- IIES-TPY-TAB6005-1001

LEYENDA:

- T4.XX AEROGENERADOR
- DESMONTE
- TERRAPLÉN
- CUNETAS
- OBRA DRENAJE TRANSVERSAL
  - ARQUETA-ALETA
  - ALETA-ALETA
  - ARQUETA-ARQUETA
- ZONA LIBRE DE OBSTÁCULOS
- BASE DE ZAHORRAS
- TRAMO HORMIGONADO
- PROTECCIÓN DE ESCOLLERA
- CAMINOS NUEVOS
- CAMINOS EXISTENTES
- LIMITES TÉRMINOS MUNICIPALES

LEYENDA

- VADO HORMIGÓN
- OBRA DE DRENAJE TRANSVERSAL TUBO (ARQUETA–ALETA)
- OBRA DE DRENAJE TRANSVERSAL TUBO (ARQUETA–ARQUETA)
- OBRA DE DRENAJE TRANSVERSAL TUBO (ARQ–ARQ–CUNETA)
- OBRA DE DRENAJE TRANSVERSAL MARCO (ALETA–ALETA)
- OBRA DE DRENAJE PASACUNETA
- OBRAS DE DRENAJE EXISTENTES
- CUNETA TRIANGULAR EN TIERRAS
- CUNETA TRIANGULAR HORMIGONADA
- CAUCES REGISTRADOS POR EL IGN
- CAUCES REGISTRADOS POR EL CEDEX
- LÍMITE DE CUENCA HIDROGRÁFICA
- (NI) IDENTIFICADOR DE CUENCAS

LEYENDA IGN:

- CARRETERAS PRINCIPALES
- CARRETERAS NO CATALOGADAS
- VÍAS PECUARIAS
- HIDROGRAFÍA
- LÍNEAS ELÉCTRICAS
- GASODUCTO
- CARRETERAS AUTONÓMICAS

Rev.	Fecha	Dibujado	Preparado	Revisado	Aprobado	Motivo. Estado de la revisión
0d	02-2026	RSG	PRC	JJP	JSO	SEGÚN COMENTRIOS
0c	09-2025	RSG	PRC	JJP	JSO	SEGÚN COMENTRIOS
0b	07-2025	RSG	PRC	JJP	JSO	SEGÚN COMENTRIOS

Contratista : Iberdrola

Cód. : IIES-TPY-TAB6035-0001 Rev.: 0d

Tipo : PROYECTO

Autor : Sisener Ingeniería

Fichero : IIES-TPY-TAB6035-0001.dwg

NI :

REPOTENCIACIÓN PE EL TABLADO

Plano Caminos y plataformas. Planta y Perfil Longitudinal
EJE_TAB_ZG_01
EJE_TAB_ZG_02
EJE_TAB_ZG_03

ETRS89/UTM zona 30N

Escala : 1/1.000

Emisión inicial: 06/2025

Cliente :

Dibuj.	Prep.	Rev.	Aprob.
MGA	PRC	JJP	JSO

Código : IIES-TPY-TAB6035-0001 Rev : 0d

Reemplaza : Hoja: 17 Sigue: 18 DIN : A1

Todos los derechos reservados. La reproducción total o parcial de este dibujo sin autorización del propietario está prohibida.

COGITI R
COLEGIO OFICIAL DE INGENIEROS INDUSTRIALES DE ARAGÓN Y LA RIOJA
VISADO : VIZA261431
https://visadoweb.cogiti.es/verificarVisado/verificarVisado.aspx?pcv=1a
27/2
2026
Profesional SANZ OSSORIO, JAVIER

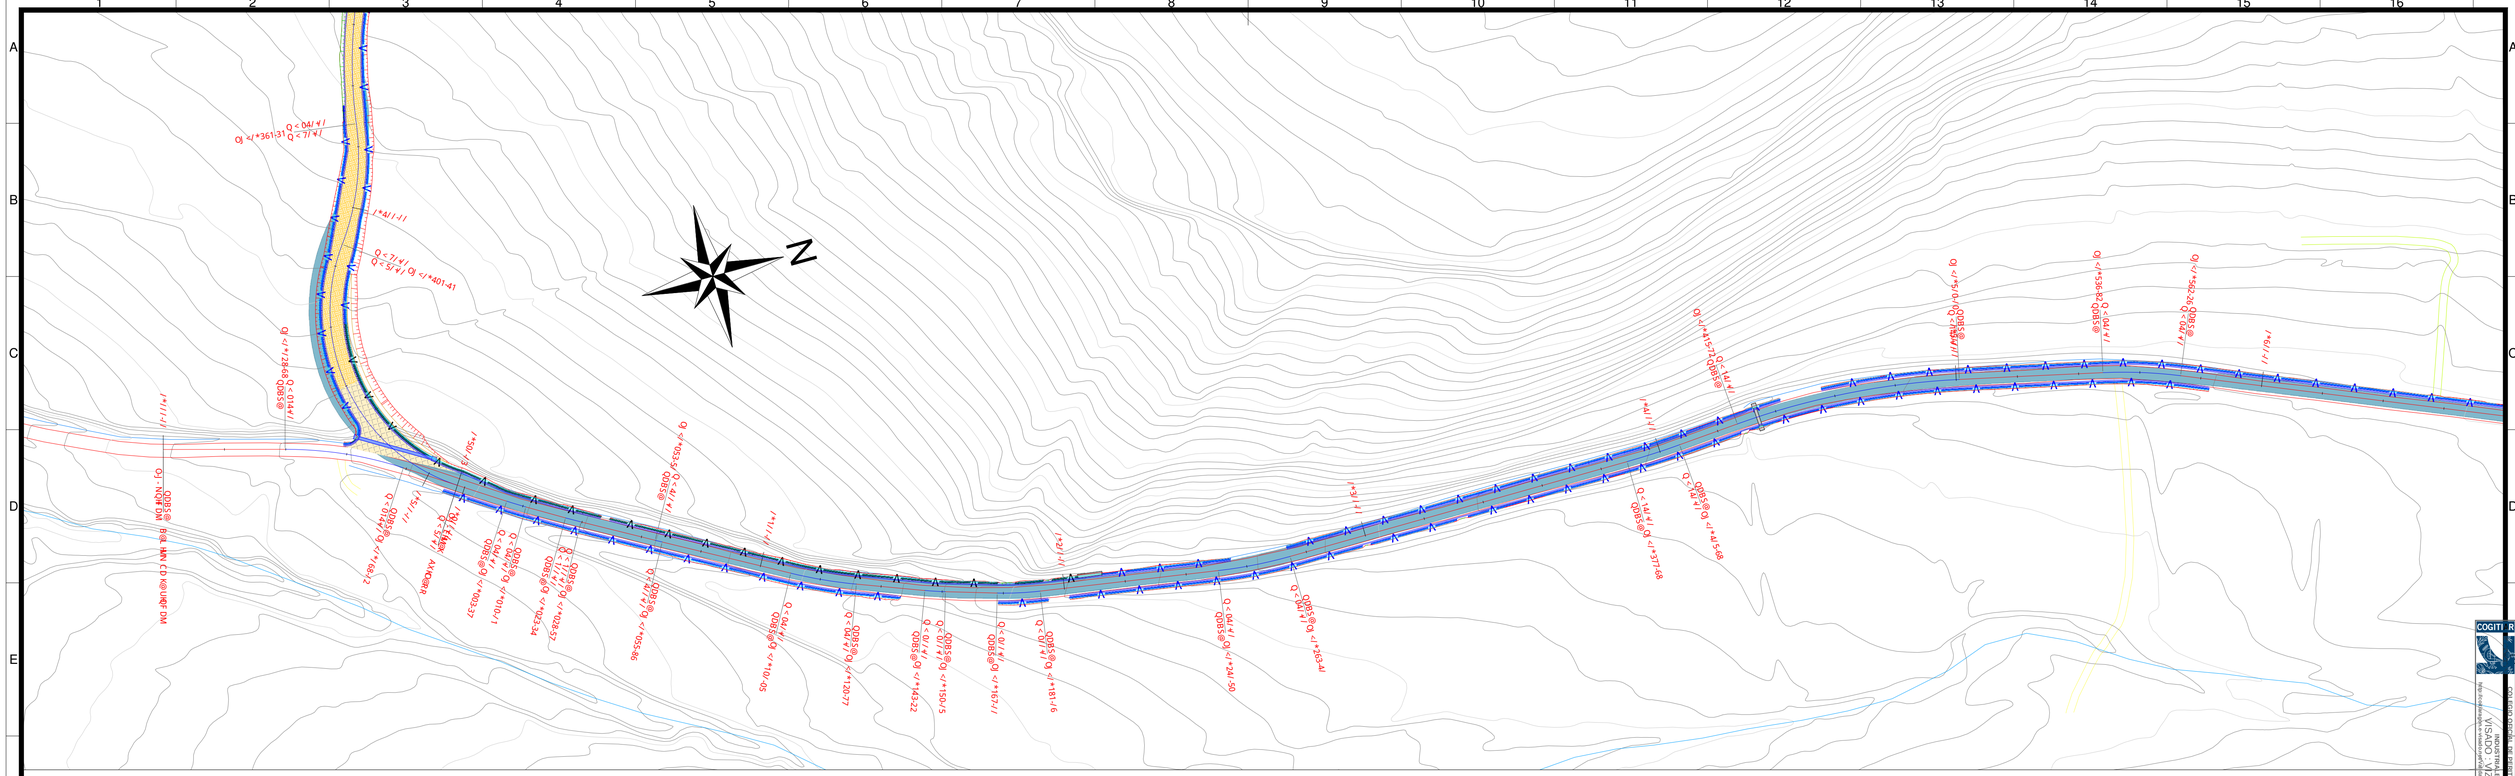

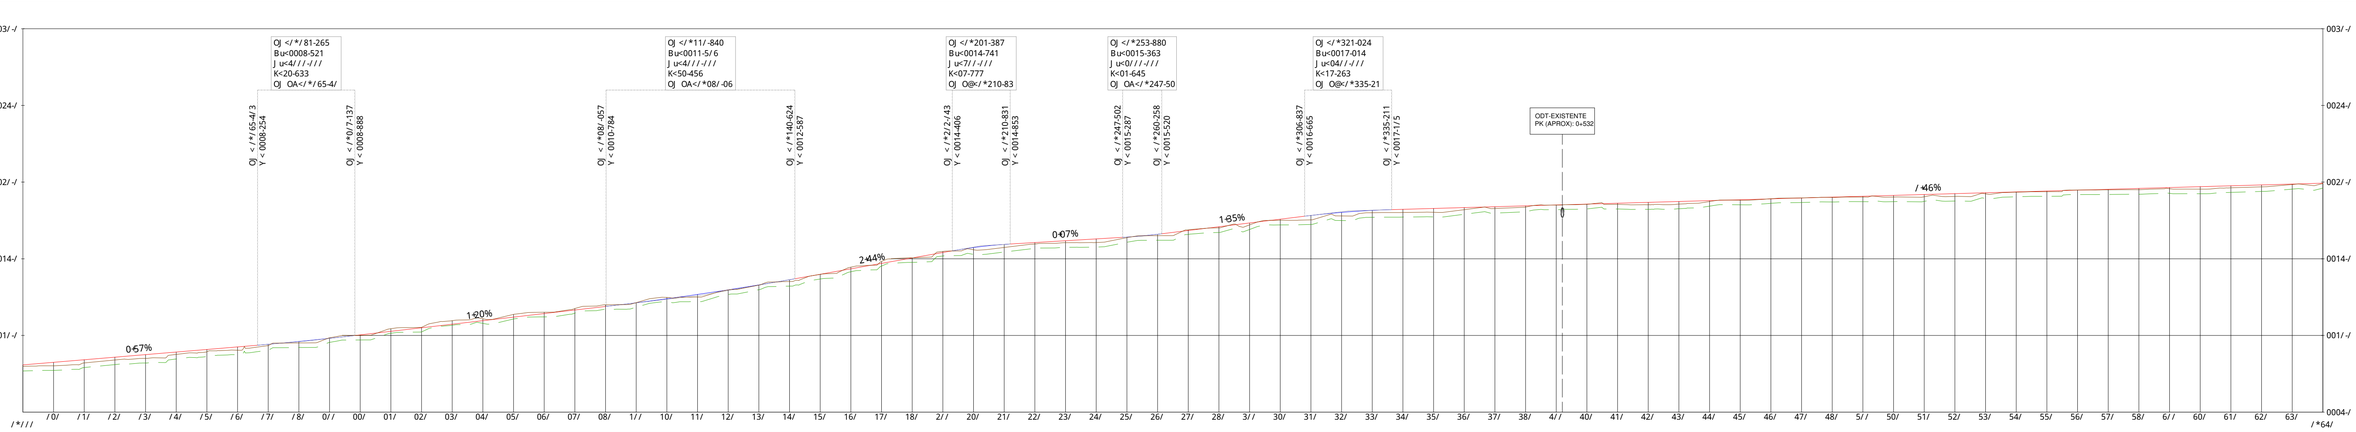

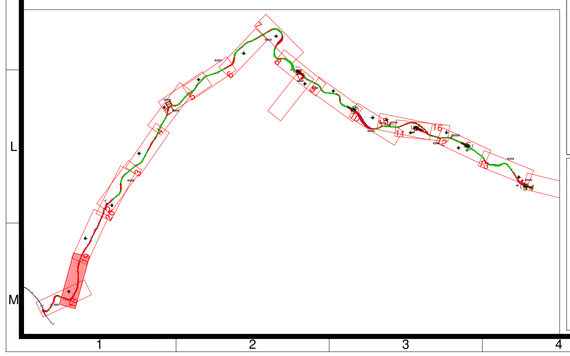

NOTAS:

1. TODAS LAS MEDIDAS SE EXPRESAN EN "METROS" SALVO QUE SE INDIQUE LO CONTRARIO.
2. EL SISTEMA DE COORDENADAS UTILIZADO ES: UTM ETRS89 HUSO 30.

PLANOS DE REFERENCIA:

PLANO CAMINOS Y PLATAFORMAS. PLANTA Y PERFIL LONGITUDINAL:
- IIES-TPY-TAB6035-1001
PLANO SECCION TIPO DE CAMINOS:
- IIES-TPY-TAB6036-1001
PLANO TIPO DE PLATAFORMA DE MONTAJE:
- IIES-TPY-TAB6010-1002
PLANOS DETALLE DE ENTRONQUES:
- IIES-TPY-TAB6005-1001

LEYENDA:

- T4.XX AEROGENERADOR
- DESMONTE
- TERRAPLÉN
- CUNETAS
- OBRA DRENAJE TRANSVERSAL
  - ARQUETA-ALETA
  - ALETA-ALETA
  - ARQUETA-ARQUETA
- ZONA LIBRE DE OBSTÁCULOS
- BASE DE ZAHORRAS
- TRAMO HORMIGONADO
- PROTECCIÓN DE ESCOLLERA
- CAMINOS NUEVOS
- CAMINOS EXISTENTES
- LIMITES TÉRMINOS MUNICIPALES

LEYENDA

- VADO HORMIGÓN
- OBRA DE DRENAJE TRANSVERSAL TUBO (ARQUETA–ALETA)
- OBRA DE DRENAJE TRANSVERSAL TUBO (ARQUETA–ARQUETA)
- OBRA DE DRENAJE TRANSVERSAL TUBO (ARQ–ARQ–CUNETA)
- OBRA DE DRENAJE TRANSVERSAL MARCO (ALETA–ALETA)
- OBRA DE DRENAJE PASACUNETA
- OBRAS DE DRENAJE EXISTENTES
- CUNETA TRIANGULAR EN TIERRAS
- CUNETA TRIANGULAR HORMIGONADA
- CAUCES REGISTRADOS POR EL IGN
- CAUCES REGISTRADOS POR EL CEDEX
- LÍMITE DE CUENCA HIDROGRÁFICA
- (NI) IDENTIFICADOR DE CUENCAS

LEYENDA IGN:

- CARRETERAS PRINCIPALES
- CARRETERAS NO CATALOGADAS
- VÍAS PECUARIAS
- HIDROGRAFÍA
- LÍNEAS ELÉCTRICAS
- GASODUCTO
- CARRETERAS AUTONÓMICAS

Rev.	Fecha	Dibujado	Preparado	Revisado	Aprobado	Motivo. Estado de la revisión
0d	02-2026	RSG	PRC	JJP	JSO	SEGÚN COMENTRIOS
0c	09-2025	RSG	PRC	JJP	JSO	SEGÚN COMENTRIOS
0b	07-2025	RSG	PRC	JJP	JSO	SEGÚN COMENTRIOS

Contratista : Iberdrola

Autor : Sisener Ingeniería

Cód. : IIES-TPY-TAB6035-0001 Rev.: 0d

Tipo : PROYECTO

Fichero : IIES-TPY-TAB6035-0001.dwg

NI :

REPOTENCIACIÓN PE EL TABLADO

Plano Caminos y plataformas. Planta y Perfil Longitudinal
CAMINO RURAL

ETRS89/UTM zona 30N

Escala : 1/1.000

Emisión inicial: 06/2025

Cliente :

Dibuj.	Prep.	Rev.	Aprob.
MGA	PRC	JJP	JSO

Código : IIES-TPY-TAB6035-0001 Rev.: 0d

Reemplaza :

Hoja: 18 Sigue: 19 DIN : A1

Todos los derechos reservados. La reproducción total o parcial de este dibujo sin autorización del propietario está prohibida.

COGITI
COLEGIO OFICIAL DE INGENIEROS INDUSTRIALES DE ARAGÓN
VISADO VIZA261431
http://www.cogiti.es/visadoelectronico/verificarvisado.aspx
Profesional SANZ OSORIO, JAVIER
27/2/2026

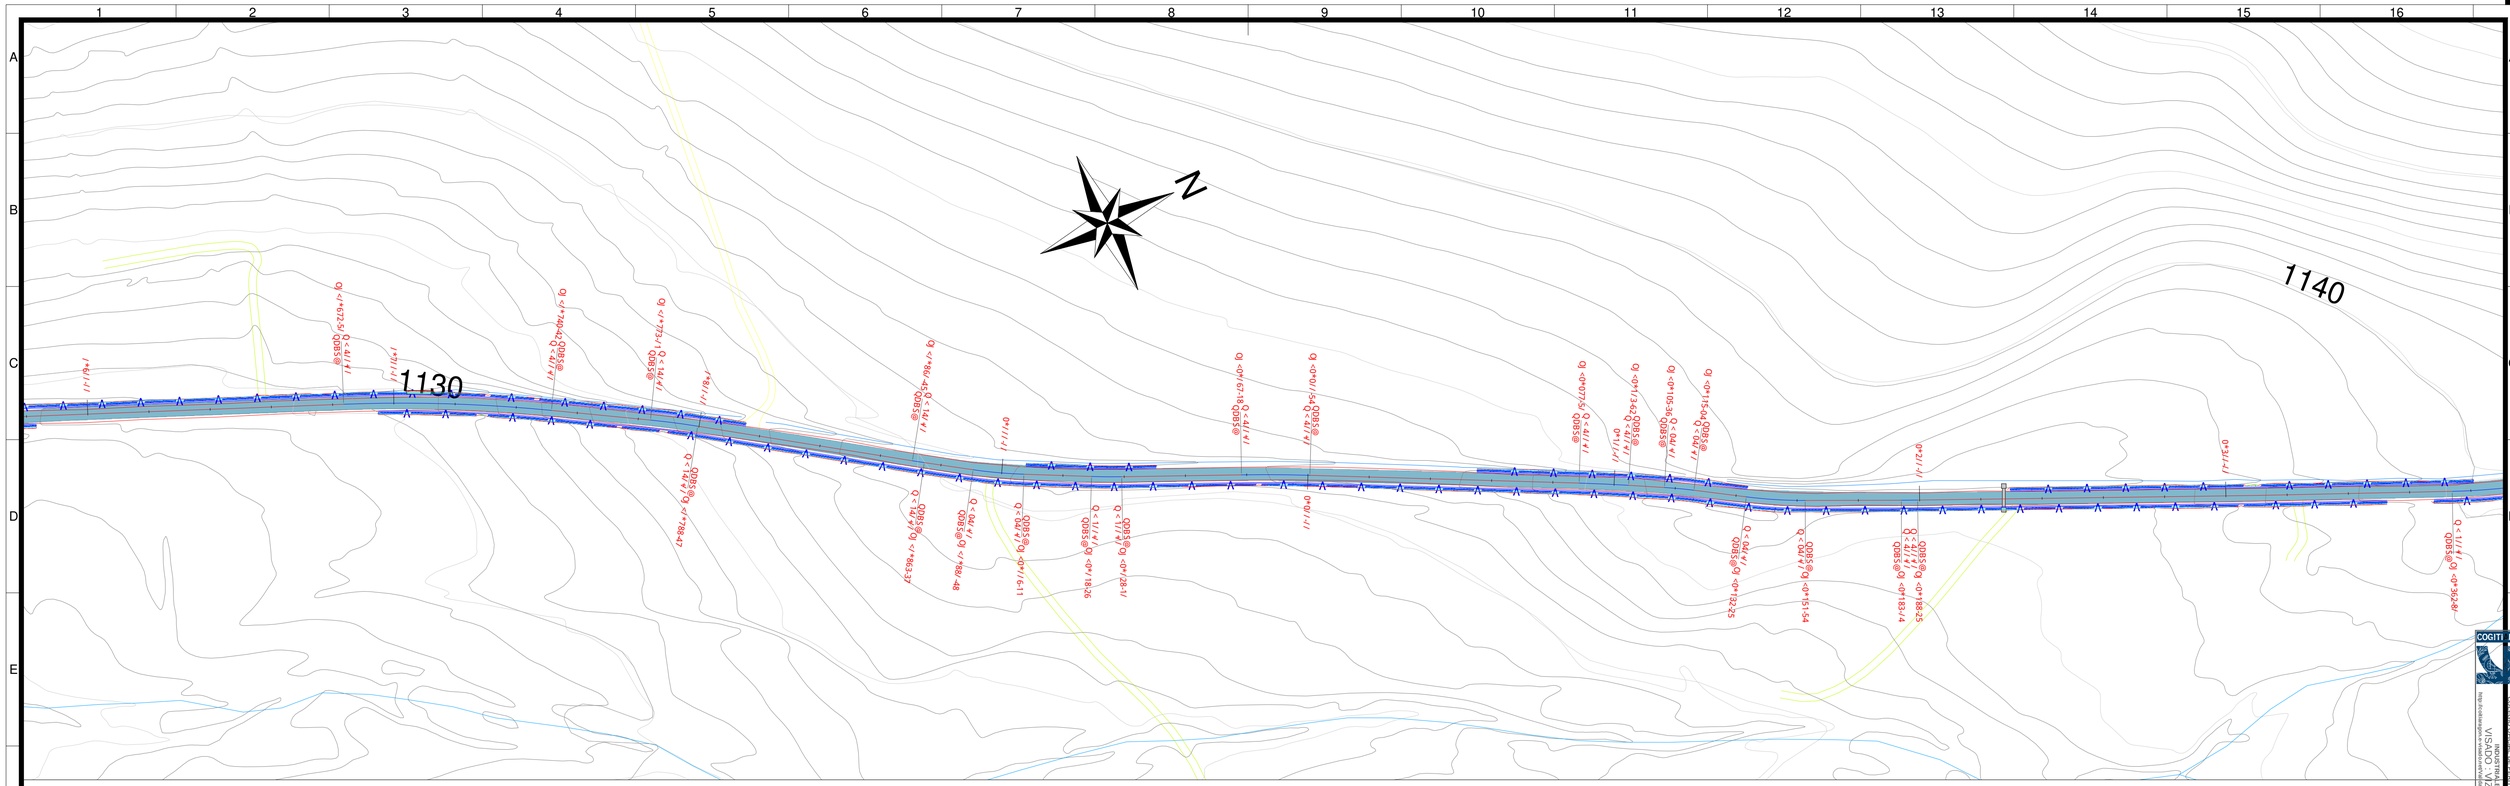

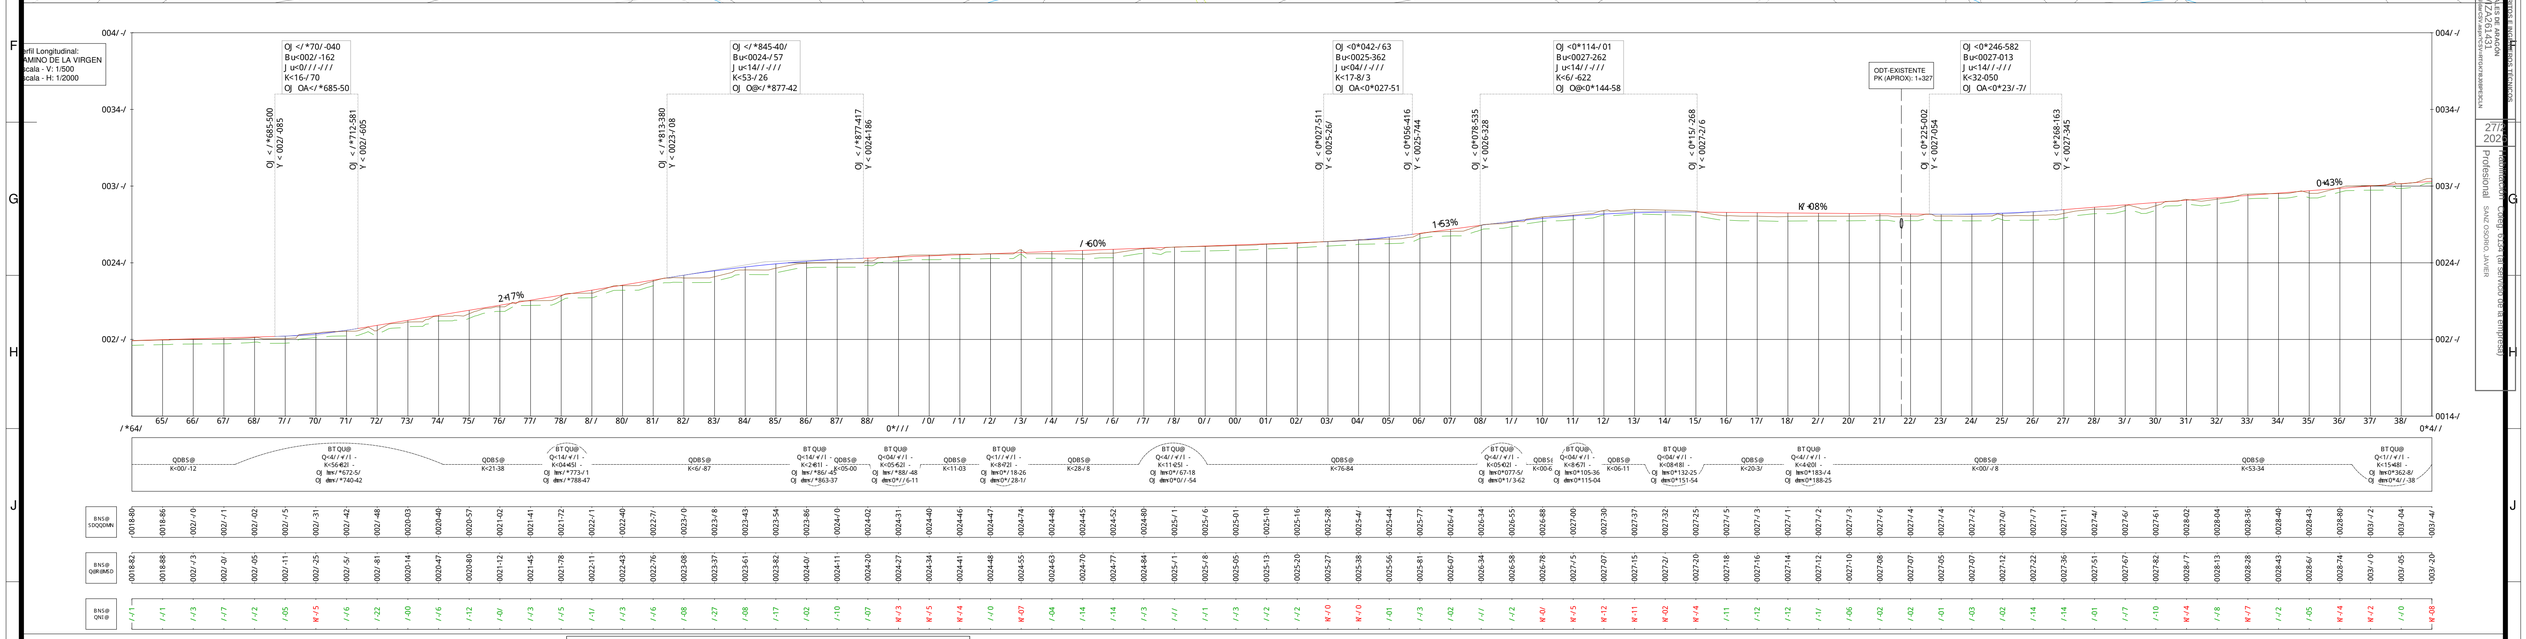

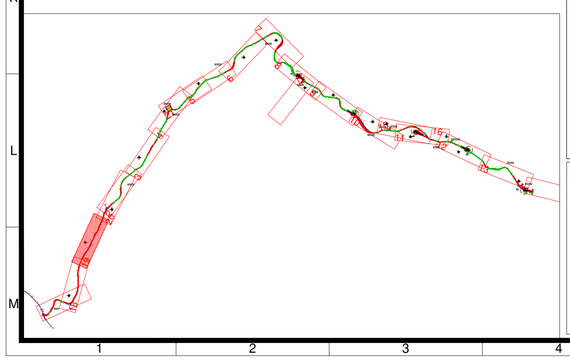

NOTAS:

1. TODAS LAS MEDIDAS SE EXPRESAN EN "METROS" SALVO QUE SE INDIQUE LO CONTRARIO.
2. EL SISTEMA DE COORDENADAS UTILIZADO ES: UTM ETRS89 HUSO 30.

PLANOS DE REFERENCIA:

PLANO CAMINOS Y PLATAFORMAS. PLANTA Y PERFIL LONGITUDINAL:
- IIES-TPY-TAB6035-1001

PLANO SECCION TIPO DE CAMINOS:
- IIES-TPY-TAB6036-1001

PLANO TIPO DE PLATAFORMA DE MONTAJE:
- IIES-TPY-TAB6010-1002

PLANOS DETALLE DE ENTRONQUES:
- IIES-TPY-TAB6005-1001

LEYENDA:

- T4.XX AEROGENERADOR
- DESMONTE
- TERRAPLÉN
- CUNETAS
- OBRA DRENAJE TRANSVERSAL
  - ARQUETA-ALETA
  - ALETA-ALETA
  - ARQUETA-ARQUETA
- ZONA LIBRE DE OBSTÁCULOS
- BASE DE ZAHORRAS
- TRAMO HORMIGONADO
- PROTECCIÓN DE ESCOLLERA
- CAMINOS NUEVOS
- CAMINOS EXISTENTES
- LÍMITES TÉRMINOS MUNICIPALES

LEYENDA

- VADO HORMIGÓN
- OBRA DE DRENAJE TRANSVERSAL TUBO (ARQUETA–ALETA)
- OBRA DE DRENAJE TRANSVERSAL TUBO (ARQUETA–ARQUETA)
- OBRA DE DRENAJE TRANSVERSAL TUBO (ARQ–ARQ–CUNETA)
- OBRA DE DRENAJE TRANSVERSAL MARCO (ALETA–ALETA)
- OBRA DE DRENAJE PASACUNETA
- OBRAS DE DRENAJE EXISTENTES
- CUNETA TRIANGULAR EN TIERRAS
- CUNETA TRIANGULAR HORMIGONADA
- CAUCES REGISTRADOS POR EL IGN
- CAUCES REGISTRADOS POR EL CEDEX
- LÍMITE DE CUENCA HIDROGRÁFICA
- IDENTIFICADOR DE CUENCAS

LEYENDA IGN:

- CARRETERAS PRINCIPALES
- CARRETERAS NO CATALOGADAS
- VÍAS PECUARIAS
- HIDROGRAFÍA
- LÍNEAS ELÉCTRICAS
- GASODUCTO
- CARRETERAS AUTONÓMICAS

Rev.	Fecha	Dibujado	Preparado	Revisado	Aprobado	Motivo. Estado de la revisión
0d	02-2026	RSG	PRC	JJP	JSO	SEGÚN COMENTRIOS
0c	09-2025	RSG	PRC	JJP	JSO	SEGÚN COMENTRIOS
0b	07-2025	RSG	PRC	JJP	JSO	SEGÚN COMENTRIOS

Contratista : Iberdrola

Autor : Sisener Ingeniería

Cód. : IIES-TPY-TAB6035-0001 Rev.: 0d

Tipo : PROYECTO

Fichero : IIES-TPY-TAB6035-0001.dwg

Nº :

ETRS89/UTM zona 30N

Escala : 1/1.000

Emisión inicial: 06/2025

Dibuj.	Prep.	Rev.	Aprob.
MGA	PRC	JJP	JSO

Cliente :

REPOTENCIACIÓN PE EL TABLADO

Plano Caminos y plataformas. Planta y Perfil Longitudinal
CAMINO RURAL

Código : IIES-TPY-TAB6035-0001 Rev.: 0d

Reemplaza :

Hoja: 19 Sigue: 20 DIN : A1

Todos los derechos reservados. La reproducción total o parcial de este dibujo sin autorización del propietario está prohibida.

COGITI R
COLEGIO OFICIAL DE PERITOS E INGENIEROS TÉCNICOS INDUSTRIALES DE ARAGÓN
VISADO VIZA261431
Profesional SANZ OSORIO, JAVIER

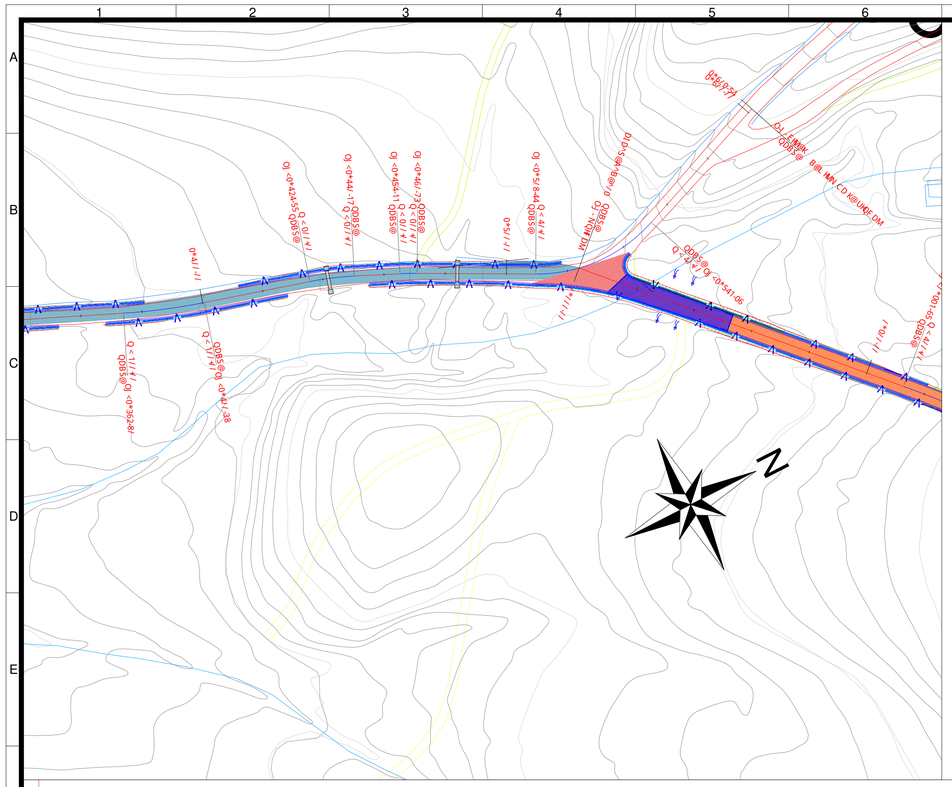
Qj <0*424-55 QD85@
Qj <0*414-11 QD85@
Qj <0*456-72 QD85@
Qj <0*5/8-44 QD85@
Qj <0*4/-/ QD85@
Qj <0*4/-/ QD85@
Qj <0*362-8/ QD85@
Qj <0*4/-/ QD85@
Qj <0*4/-/ QD85@
Qj <0*4/-

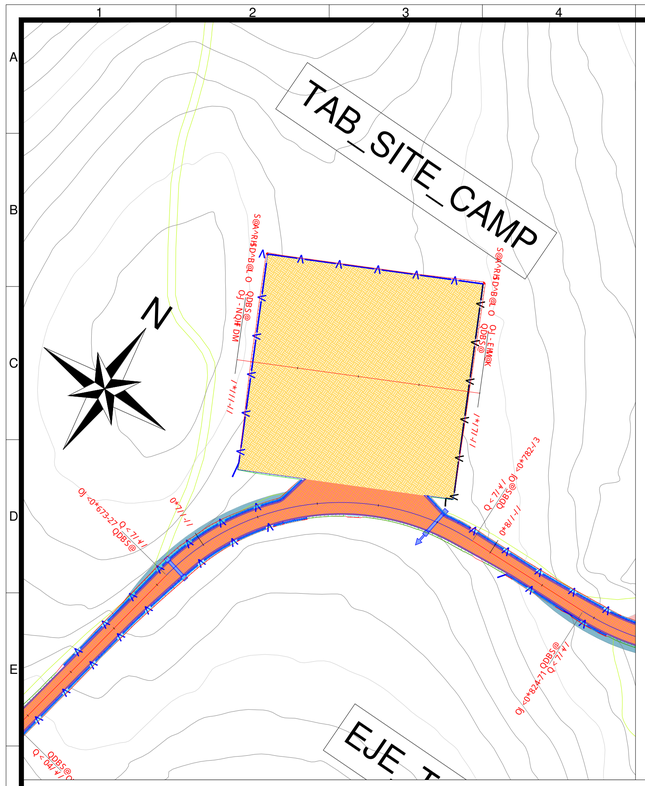

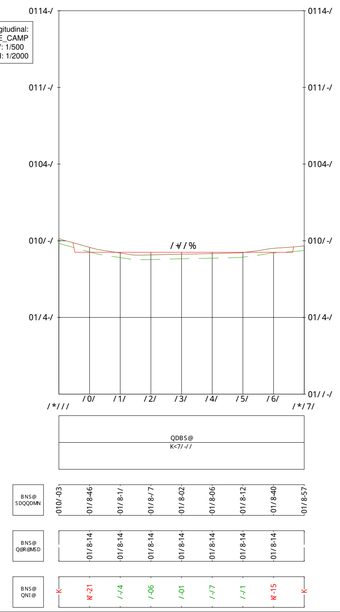

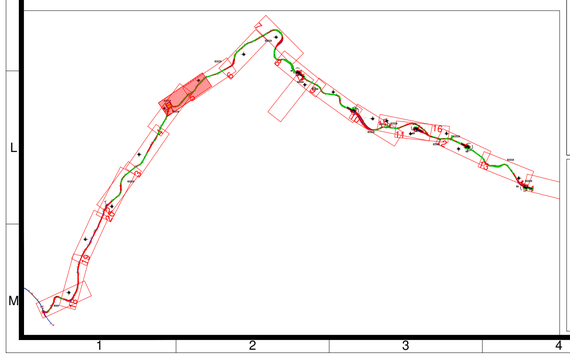

NOTAS:

1. TODAS LAS MEDIDAS SE EXPRESAN EN "METROS" SALVO QUE SE INDIQUE LO CONTRARIO.
2. EL SISTEMA DE COORDENADAS UTILIZADO ES: UTM ETRS89 HUSO 30.

PLANOS DE REFERENCIA:

PLANO CAMINOS Y PLATAFORMAS. PLANTA Y PERFIL LONGITUDINAL:
- IIES-TPY-TAB6035-1001

PLANO SECCIÓN TIPO DE CAMINOS:
- IIES-TPY-TAB6036-1001

PLANO TIPO DE PLATAFORMA DE MONTAJE:
- IIES-TPY-TAB6010-1002

PLANOS DETALLE DE ENTRONQUES:
-IIES-TPY-TAB6005-1001

LEYENDA:

- AEROGENERADOR (T4.XX)
- DESMONTE
- TERRAPLÉN
- CUNETAS
- OBRA DRENAJE TRANSVERSAL
  - ARQUETA-ALETA
  - ALETA-ALETA
  - ARQUETA-ARQUETA
- ZONA LIBRE DE OBSTÁCULOS
- BASE DE ZAHORRAS
- TRAMO HORMIGONADO
- PROTECCIÓN DE ESCOLLERA
- CAMINOS NUEVOS
- CAMINOS EXISTENTES
- LÍMITES TÉRMINOS MUNICIPALES

LEYENDA

- VADO HORMIGÓN
- OBRA DE DRENAJE TRANSVERSAL TUBO (ARQUETA-ALETA)
- OBRA DE DRENAJE TRANSVERSAL TUBO (ARQUETA-ARQUETA)
- OBRA DE DRENAJE TRANSVERSAL TUBO (ARQ-ARQ-CUNETA)
- OBRA DE DRENAJE TRANSVERSAL MARCO (ALETA-ALETA)
- OBRA DE DRENAJE PASACUNETA
- OBRAS DE DRENAJE EXISTENTES
- CUNETA TRIANGULAR EN TIERRAS
- CUNETA TRIANGULAR HORMIGONADA
- CAUCES REGISTRADOS POR EL IGN
- CAUCES REGISTRADOS POR EL CEDEX
- LÍMITE DE CUENCA HIDROGRÁFICA
- IDENTIFICADOR DE CUENCAS (Nº)

LEYENDA IGN:

- CARRETERAS PRINCIPALES
- CARRETERAS NO CATALOGADAS
- VÍAS PECUARIAS
- HIDROGRAFÍA
- LÍNEAS ELÉCTRICAS
- GASODUCTO
- CARRETERAS AUTONÓMICAS

Rev.	Fecha	Dibujado	Preparado	Revisado	Aprobado	Motivo, Estado de la revisión
0d	02-2026	RSG	PRC	JJP	JSO	SEGÚN COMENTARIOS
0c	09-2025	RSG	PRC	JJP	JSO	SEGÚN COMENTARIOS
0b	07-2025	RSG	PRC	JJP	JSO	SEGÚN COMENTARIOS

Contratista : Iberdrola

Autor : Sisener Ingeniería

ETRS89/UTM zona 30N

Escala : 1/1.000

Cód. : IIES-TPY-TAB6035-0001 | Rev.: 0d

Tipo : PROYECTO

Fichero : IIES-TPY-TAB6035-0001.dwg

Nº :

Emisión inicial: 06/2025

Cliente :

Dibuj.	Prep.	Rev.	Aprob.
MGA	PRC	JJP	JSO

REPOTENCIACIÓN PE EL TABLADO

Plano Caminos y plataformas. Planta y Perfil Longitudinal
TAB_SITE_CAMP

Código : IIES-TPY-TAB6035-0001 | Rev.: 0d

Reemplaza :

Hoja: 21 | Sigue: 22 | DIN : A1

Todos los derechos reservados. La reproducción total o parcial de este dibujo sin autorización del propietario está prohibida.

COGITI — COLEGIO OFICIAL DE INGENIEROS INDUSTRIALES DE ARAGÓN Y LA RIOJA
VISADO : VIZA261431
http://visadoenlinea.cogitiar.es/verificacion/verificacion.aspx?pk=1x1

Profesional : SÁNZ OSORIO, JAVIER
Documento firmado digitalmente. Cargo: TÉCNICO DE PROYECTOS

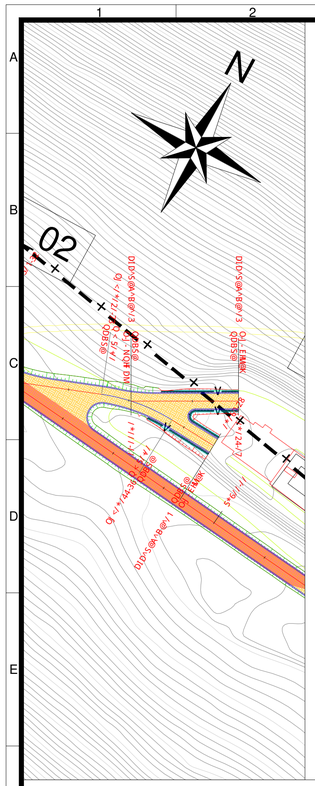

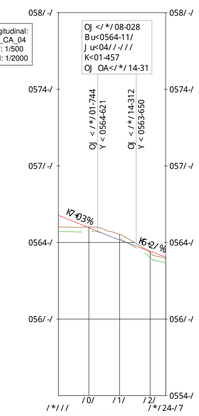

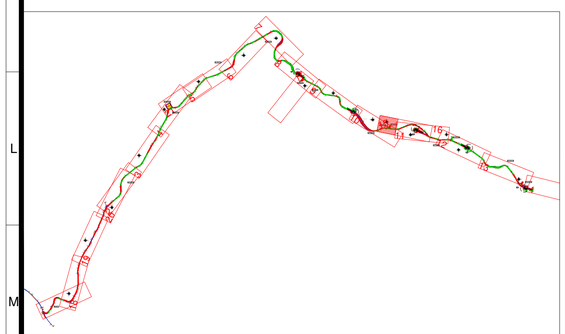

NOTAS:

1. TODAS LAS MEDIDAS SE EXPRESAN EN "METROS" SALVO QUE SE INDIQUE LO CONTRARIO.
2. EL SISTEMA DE COORDENADAS UTILIZADO ES: UTM ETRS89 HUSO 30.

PLANOS DE REFERENCIA:

PLANO CAMINOS Y PLATAFORMAS. PLANTA Y PERFIL LONGITUDINAL:
- IIES-TPY-TAB6035-1001

PLANO SECCIÓN TIPO DE CAMINOS:
- IIES-TPY-TAB6036-1001

PLANO TIPO DE PLATAFORMA DE MONTAJE:
- IIES-TPY-TAB6010-1002

PLANOS DETALLE DE ENTRONQUES:
-IIES-TPY-TAB6005-1001

LEYENDA:

- T4.XX AEROGENERADOR
- DESMONTE
- TERRAPLÉN
- CUNETAS
- OBRA DRENAJE TRANSVERSAL
  - ARQUETA-ALETA
  - ALETA-ALETA
  - ARQUETA-ARQUETA
- ZONA LIBRE DE OBSTÁCULOS
- BASE DE ZAHORRAS
- TRAMO HORMIGONADO
- PROTECCIÓN DE ESCOLLERA
- CAMINOS NUEVOS
- CAMINOS EXISTENTES
- LÍMITES TÉRMINOS MUNICIPALES

LEYENDA

- VADO HORMIGÓN
- OBRA DE DRENAJE TRANSVERSAL TUBO (ARQUETA-ALETA)
- OBRA DE DRENAJE TRANSVERSAL TUBO (ARQUETA-ARQUETA)
- OBRA DE DRENAJE TRANSVERSAL TUBO (ARQ-ARQ-CUNETA)
- OBRA DE DRENAJE TRANSVERSAL MARCO (ALETA-ALETA)
- OBRA DE DRENAJE PASACUNETA
- OBRAS DE DRENAJE EXISTENTES
- CUNETA TRIANGULAR EN TIERRAS
- CUNETA TRIANGULAR HORMIGONADA
- CAUCES REGISTRADOS POR EL IGN
- CAUCES REGISTRADOS POR EL CEDEX
- LÍMITE DE CUENCA HIDROGRÁFICA
- (Nº) IDENTIFICADOR DE CUENCAS

LEYENDA IGN:

- CARRETERAS PRINCIPALES
- CARRETERAS NO CATALOGADAS
- VÍAS PECUARIAS
- HIDROGRAFÍA
- LÍNEAS ELÉCTRICAS
- GASODUCTO
- CARRETERAS AUTONÓMICAS

0d	02-2026	RSG	PRC	JJP	JSO	SEGÚN COMENTARIOS
0c	09-2025	RSG	PRC	JJP	JSO	SEGÚN COMENTARIOS
0b	07-2025	RSG	PRC	JJP	JSO	SEGÚN COMENTARIOS
Rev.	Fecha	Dibujado	Preparado	Revisado	Aprobado	Motivo, Estado de la revisión

Contratista: Iberdrola

Cód.: IIES-TPY-TAB6035-0001 Rev.: 0d

Tipo: PROYECTO

Autor: Sisener Ingeniería

Fichero: IIES-TPY-TAB6035-0001.dwg

Nº:

ETRS89/UTM zona 30N

Escala: 1/1.000

Emisión inicial: 06/2025

Dibuj.	Prep.	Rev.	Aprob.
MGA	PRC	JJP	JSO

Cliente:

REPOTENCIACIÓN PE EL TABLADO

Plano Caminos y plataformas. Planta y Perfil Longitudinal
TAB_SITE_CAMP

Código: IIES-TPY-TAB6035-0001 Rev.: 0d

Reemplaza: Hoja: 22 Sigue: -- DIN: A1

Todos los derechos reservados. La reproducción total o parcial de este dibujo sin autorización del propietario está prohibida.

COGITI — COLEGIO OFICIAL DE GRADUADOS E INGENIEROS TÉCNICOS INDUSTRIALES DE ARAGÓN
VISADO: VIZA261431
http://visadoenlinea.cogitiaragon.es/visadoenlinea/verificarVisado/verificarVisado.aspx?cv=

27/2/2026

Profesional: SANZ OSORIO, JAVIER

/ *03/ -/ /

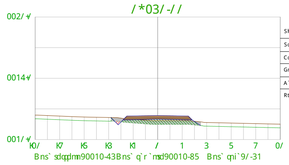

SMqg` Udf ds`k	35-/ 6
Sdqg`ok`m	52-33
Cdrl nmd	0-71
Gnq` lf¿m	/ -/ /
A`r d	0/ -15
Rt aa`r d	10-64

/ *2/ / -/ /

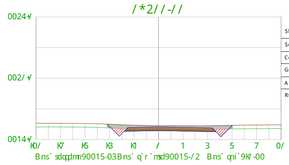

SMqg` Udf ds`k	47-5/
Sdqg`ok`m	0-72
Cdrl nmd	64-77
Gnq` lf¿m	/ -/ /
A`r d	01-10
Rt aa`r d	14-54

/ *35/ -/ /

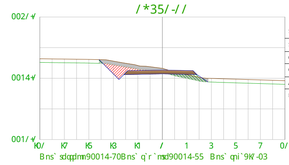

SMqg` Udf ds`k	40-76
Sdqg`ok`m	07-87
Cdrl nmd	27-24
Gnq` lf¿m	/ -/ /
A`r d	0/ -61
Rt aa`r d	11-56

/ *50/ -/ 3

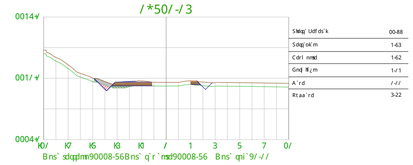

SMqg` Udf ds`k	00-88
Sdqg`ok`m	1-63
Cdrl nmd	1-62
Gnq` lf¿m	1-/ 1
A`r d	/ -/ /
Rt aa`r d	3-22

/ *01/ -/ /

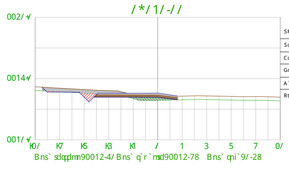

SMqg` Udf ds`k	42-7/
Sdqg`ok`m	47-00
Cdrl nmd	10-77
Gnq` lf¿m	/ -/ /
A`r d	00-85
Rt aa`r d	14-04

/ *17/ -/ /

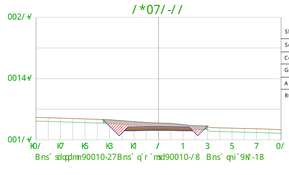

SMqg` Udf ds`k	48-34
Sdqg`ok`m	0-71
Cdrl nmd	028-71
Gnq` lf¿m	/ -/ /
A`r d	00-03
Rt aa`r d	12-4/

/ *33/ -/ /

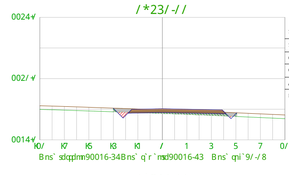

SMqg` Udf ds`k	41-12
Sdqg`ok`m	2/ -32
Cdrl nmd	16-45
Gnq` lf¿m	/ -/ /
A`r d	0/ -48
Rt aa`r d	11-3/

/ *5/ / -/ /

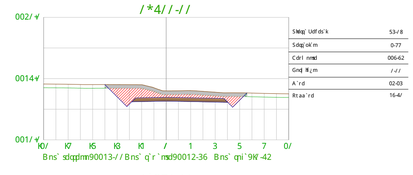

SMqg` Udf ds`k	5/ -01
Sdqg`ok`m	1/ -43
Cdrl nmd	003-01
Gnq` lf¿m	01-74
A`r d	/ -/ /
Rt aa`r d	15-16

/ *0/ / -/ /

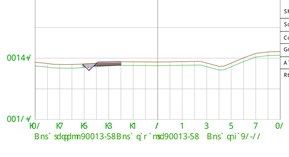

SMqg` Udf ds`k	55-/ 1
Sdqg`ok`m	22-50
Cdrl nmd	28-77
Gnq` lf¿m	/ -/ /
A`r d	03-44
Rt aa`r d	2/ -21

/ *15/ -/ /

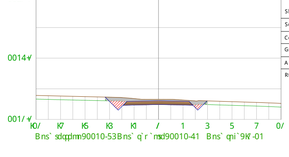

SMqg` Udf ds`k	50-/ /
Sdqg`ok`m	0-78
Cdrl nmd	022-06
Gnq` lf¿m	/ -/ /
A`r d	00-54
Rt aa`r d	13-40

/ *31/ -/ /

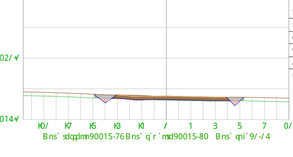

SMqg` Udf ds`k	43-46
Sdqg`ok`m	24-/ 6
Cdrl nmd	16-74
Gnq` lf¿m	/ -/ /
A`r d	00-07
Rt aa`r d	12-48

/ *47/ -/ /

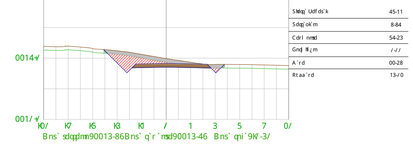

SMqg` Udf ds`k	75-41
Sdqg`ok`m	08-36
Cdrl nmd	158-57
Gnq` lf¿m	0/ -33
A`r d	5-56
Rt aa`r d	24-01

/ *7/ -/ /

SMqg` Udf ds`k	63-22
Sdqg`ok`m	07-63
Cdrl nmd	24-03
Gnq` lf¿m	/ -/ /
A`r d	04-05
Rt aa`r d	20-42

/ *13/ -/ /

SMqg` Udf ds`k	46-00
Sdqg`ok`m	0-77
Cdrl nmd	77-85
Gnq` lf¿m	/ -/ /
A`r d	00-14
Rt aa`r d	12-61

/ *3/ -/ /

SMqg` Udf ds`k	5/ -/ 5
Sdqg`ok`m	20-15
Cdrl nmd	28-50
Gnq` lf¿m	/ -/ /
A`r d	02-16
Rt aa`r d	16-64

/ *45/ -/ /

SMqg` Udf ds`k	7/ -61
Sdqg`ok`m	0-66
Cdrl nmd	184-00
Gnq` lf¿m	/ -/ /
A`r d	02-24
Rt aa`r d	16-8/

/ */ 5/ -/ /

SMqg` Udf ds`k	66-41
Sdqg`ok`m	1-65
Cdrl nmd	33-50
Gnq` lf¿m	6-72
A`r d	6-26
Rt aa`r d	20-5/

/ *11/ -/ /

SMqg` Udf ds`k	40-6/
Sdqg`ok`m	1/ -43
Cdrl nmd	30-86
Gnq` lf¿m	/ -/ /
A`r d	0/ -5/
Rt aa`r d	11-31

/ *27/ -/ /

SMqg` Udf ds`k	6/ -28
Sdqg`ok`m	33-88
Cdrl nmd	15-/ 5
Gnq` lf¿m	/ -/ /
A`r d	05-27
Rt aa`r d	23-3/

/ *43/ -/ /

SMqg` Udf ds`k	64-15
Sdqg`ok`m	0-65
Cdrl nmd	150-/ 1
Gnq` lf¿m	/ -/ /
A`r d	02-24
Rt aa`r d	16-8/

/ */ 3/ -/ /

SMqg` Udf ds`k	6/ -/ 7
Sdqg`ok`m	01-21
Cdrl nmd	27-46
Gnq` lf¿m	03-04
A`r d	/ -/ /
Rt aa`r d	18-06

/ *1/ / -/ /

SMqg` Udf ds`k	38-81
Sdqg`ok`m	1/ -36
Cdrl nmd	21-11
Gnq` lf¿m	/ -/ /
A`r d	0/ -11
Rt aa`r d	10-56

/ *25/ -/ /

SMqg` Udf ds`k	56-85
Sdqg`ok`m	26-42
Cdrl nmd	3-82
Gnq` lf¿m	/ -/ /
A`r d	05-30
Rt aa`r d	23-34

/ *41/ -/ /

SMqg` Udf ds`k	60-/ 5
Sdqg`ok`m	0-68
Cdrl nmd	17-3-65
Gnq` lf¿m	/ -/ /
A`r d	03-/ 7
Rt aa`r d	18-28

/ *1/ 1/ -/ /

SMqg` Udf ds`k	27-63
Sdqg`ok`m	01-76
Cdrl nmd	8-43
Gnq` lf¿m	7-/ 8
A`r d	/ -/ /
Rt aa`r d	05-62

/ *07/ -/ /

SMqg` Udf ds`k	4/ -4/
Sdqg`ok`m	0-64
Cdrl nmd	32-62
Gnq` lf¿m	/ -/ /
A`r d	0/ -18
Rt aa`r d	10-70

/ *23/ -/ /

SMqg` Udf ds`k	55-/ 0
Sdqg`ok`m	01-/ 0
Cdrl nmd	6-78
Gnq` lf¿m	/ -/ /
A`r d	05-16
Rt aa`r d	22-74

/ *4/ / -/ /

SMqg` Udf ds`k	53-/ 8
Sdqg`ok`m	0-77
Cdrl nmd	006-62
Gnq` lf¿m	/ -/ /
A`r d	02-03
Rt aa`r d	16-4/

/ */ / / -/ /

SMqg` Udf ds`k	/ -/ /
Sdqg`ok`m	/ -/ /
Cdrl nmd	/ -/ /
Gnq` lf¿m	/ -/ /
A`r d	/ -/ /
Rt aa`r d	/ -/ /

/ *05/ -/ /

SMqg` Udf ds`k	35-74
Sdqg`ok`m	11-84
Cdrl nmd	05-30
Gnq` lf¿m	/ -/ /
A`r d	0/ -20
Rt aa`r d	10-74

/ *21/ -/ /

SMqg` Udf ds`k	55-44
Sdqg`ok`m	3-6/
Cdrl nmd	12-/ 1
Gnq` lf¿m	/ -/ /
A`r d	04-73
Rt aa`r d	22-/ 0

/ *37/ -/ /

SMqg` Udf ds`k	45-11
Sdqg`ok`m	8-84
Cdrl nmd	54-23
Gnq` lf¿m	/ -/ /
A`r d	00-28
Rt aa`r d	13-/ 0

VIAL
TERRENO NATURAL
TIERRA VEGETAL
PLATAFORMAS
TERRAPLÉN
DESMONTE
TIERRA VEGETAL

** UNIDADES EN METROS (m)

0d	02-2026	RSG	PRC	JJP	JSO	SEGÚN COMENTARIOS
0c	09-2025	RSG	PRC	JJP	JSO	SEGÚN COMENTARIOS
0b	07-2025	RSG	PRC	JJP	JSO	SEGÚN COMENTARIOS
Rev.	Fecha	Dibujado	Preparado	Revisado	Aprobado	Motivo, Estado de la revisión

Contratista : Iberdrola

Autor : Sisener ingeniería

Cód. : IIES-TPY-TAB6080-0001 Rev: 0d

Tipo : PROYECTO

Fichero : IIES-TPY-TAB6080-0001.dwg

Nº :

REPOTENCIACIÓN PE EL TABLADO

Perfiles Transversales
BY-PASS

ETRS89/UTM zona 30N

Escala : 1/250

Emisión inicial: 09/2025

Dibuj.	Prep.	Rev.	Aprob.
RSG	PRC	JJP	JSO

Cliente :

Código : IIES-TPY-TAB6080-0001 Rev : 0d

Reemplaza : Hoja: 01 Sigue: 02 DIN : A1

Todos los derechos reservados. La reproducción total o parcial de este dibujo sin autorización del propietario está prohibida.

COGITI
COLEGIO OFICIAL DE INGENIEROS INDUSTRIALES DE ARAGÓN Y LA RIOJA
VISADO : VIZA2614431
https://visadoenlinea.cogitiindustrialesaragonrioja.es/VisadoOnline/Verificacion.aspx

PROYECTISTA
SANZ OSORIO, JAVIER
INGENIERO TÉCNICO INDUSTRIAL

/*03/-//

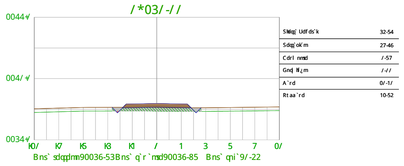

SMqg' Udfds'k	32-54
Sdqg'okrm	27-46
Cdrl nmd	/-57
Gnd_Rirm	/-//
A'rd	0/-1/
Rtaa'rd	10-52

/*2//-//

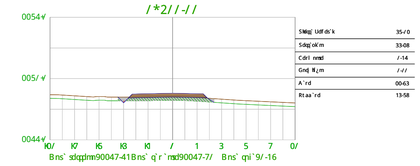

SMqg' Udfds'k	35-/0
Sdqg'okrm	33-08
Cdrl nmd	/-14
Gnd_Rirm	/-//
A'rd	00-63
Rtaa'rd	13-58

/*35/-//

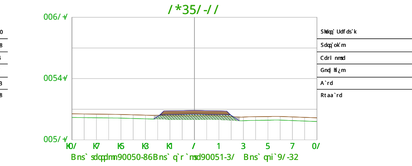

SMqg' Udfds'k	30-38
Sdqg'okrm	41-63
Cdrl nmd	/-//
Gnd_Rirm	/-//
A'rd	0/-36
Rtaa'rd	11-06

/*51/-//

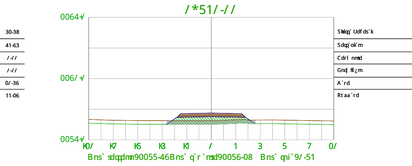

SMqg' Udfds'k	31-77
Sdqg'okrm	57-70
Cdrl nmd	/-//
Gnd_Rirm	/-//
A'rd	0/-1/
Rtaa'rd	10-52

/*67/-//

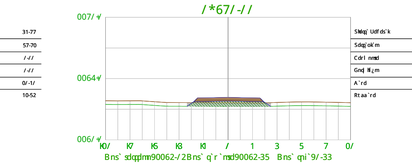

SMqg' Udfds'k	30-12
Sdqg'okrm	44-53
Cdrl nmd	/-//
Gnd_Rirm	/-//
A'rd	0/-20
Rtaa'rd	10-74

/*01/-//

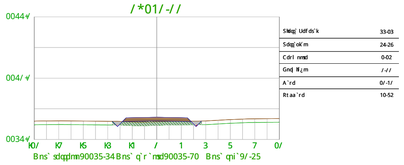

SMqg' Udfds'k	33-03
Sdqg'okrm	24-26
Cdrl nmd	0-02
Gnd_Rirm	/-//
A'rd	0/-1/
Rtaa'rd	10-52

/*17/-//

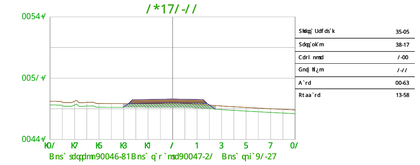

SMqg' Udfds'k	35-05
Sdqg'okrm	38-17
Cdrl nmd	/-00
Gnd_Rirm	/-//
A'rd	00-63
Rtaa'rd	13-58

/*33/-//

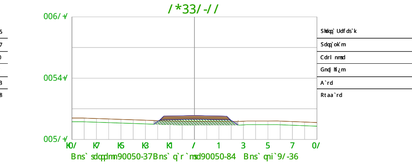

SMqg' Udfds'k	32-07
Sdqg'okrm	34-46
Cdrl nmd	/-48
Gnd_Rirm	/-//
A'rd	0/-36
Rtaa'rd	11-06

/*5//-//

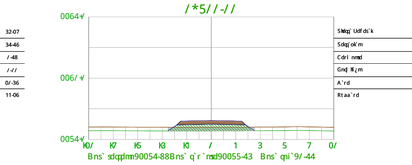

SMqg' Udfds'k	30-37
Sdqg'okrm	44-42
Cdrl nmd	/-//
Gnd_Rirm	/-//
A'rd	0/-23
Rtaa'rd	10-8/

/*65/-//

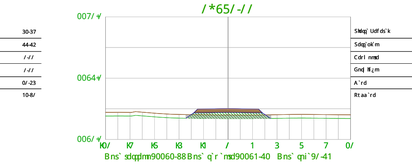

SMqg' Udfds'k	31-/4
Sdqg'okrm	54-20
Cdrl nmd	/-//
Gnd_Rirm	/-//
A'rd	0/-1/
Rtaa'rd	10-52

/*0//-//

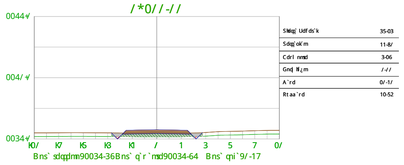

SMqg' Udfds'k	35-03
Sdqg'okrm	11-8/
Cdrl nmd	3-06
Gnd_Rirm	/-//
A'rd	0/-1/
Rtaa'rd	10-52

/*15/-//

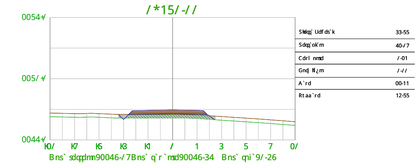

SMqg' Udfds'k	33-55
Sdqg'okrm	40-/7
Cdrl nmd	/-01
Gnd_Rirm	/-//
A'rd	00-11
Rtaa'rd	12-55

/*31/-//

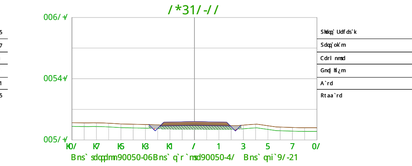

SMqg' Udfds'k	34-30
Sdqg'okrm	18-2/
Cdrl nmd	1-00
Gnd_Rirm	/-//
A'rd	0/-23
Rtaa'rd	10-8/

/*47/-//

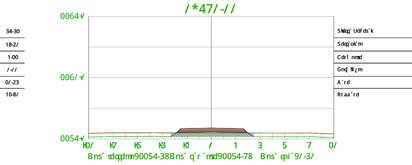

SMqg' Udfds'k	31-56
Sdqg'okrm	3/-86
Cdrl nmd	/-42
Gnd_Rirm	/-//
A'rd	0/-36
Rtaa'rd	11-05

/*63/-//

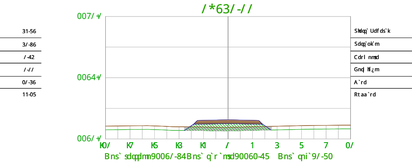

SMqg' Udfds'k	31-43
Sdqg'okrm	6/-86
Cdrl nmd	/-//
Gnd_Rirm	/-//
A'rd	0/-1/
Rtaa'rd	10-52

/*7//-//

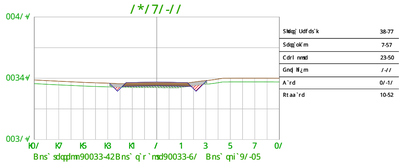

SMqg' Udfds'k	38-77
Sdqg'okrm	7-57
Cdrl nmd	23-50
Gnd_Rirm	/-//
A'rd	0/-1/
Rtaa'rd	10-52

/*13/-//

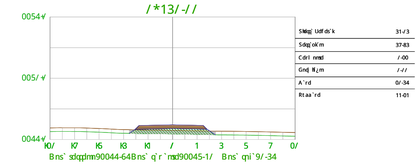

SMqg' Udfds'k	31-/3
Sdqg'okrm	37-83
Cdrl nmd	/-00
Gnd_Rirm	/-//
A'rd	0/-34
Rtaa'rd	11-05

/*3//-//

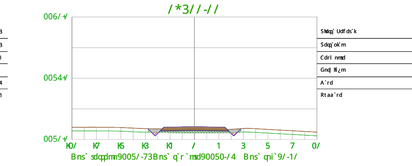

SMqg' Udfds'k	34-67
Sdqg'okrm	07-61
Cdrl nmd	2-40
Gnd_Rirm	/-//
A'rd	0/-1/
Rtaa'rd	10-52

/*45/-//

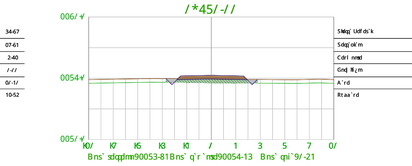

SMqg' Udfds'k	32-67
Sdqg'okrm	26-51
Cdrl nmd	/-83
Gnd_Rirm	/-//
A'rd	0/-36
Rtaa'rd	11-06

/*61/-//

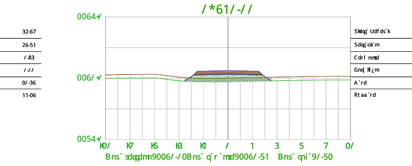

SMqg' Udfds'k	31-8/
Sdqg'okrm	64-40
Cdrl nmd	/-//
Gnd_Rirm	/-//
A'rd	0/-1/
Rtaa'rd	10-52

/*5//-//

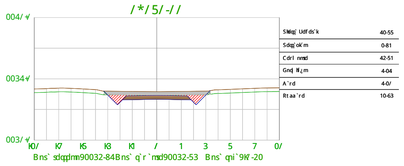

SMqg' Udfds'k	40-55
Sdqg'okrm	0-81
Cdrl nmd	42-51
Gnd_Rirm	4-04
A'rd	4-0/
Rtaa'rd	10-63

/*11/-//

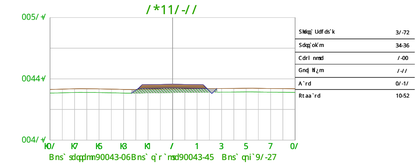

SMqg' Udfds'k	3/-72
Sdqg'okrm	34-36
Cdrl nmd	/-00
Gnd_Rirm	/-//
A'rd	0/-1/
Rtaa'rd	10-52

/*27/-//

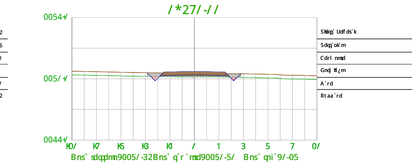

SMqg' Udfds'k	34-46
Sdqg'okrm	06-37
Cdrl nmd	2-40
Gnd_Rirm	/-//
A'rd	0/-1/
Rtaa'rd	10-52

/*43/-//

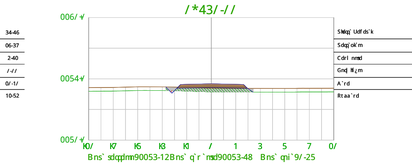

SMqg' Udfds'k	31-84
Sdqg'okrm	31-56
Cdrl nmd	/-54
Gnd_Rirm	/-//
A'rd	0/-36
Rtaa'rd	11-06

/*6//-//

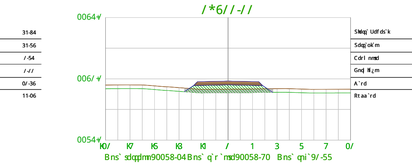

SMqg' Udfds'k	32-64
Sdqg'okrm	68-27
Cdrl nmd	/-//
Gnd_Rirm	/-//
A'rd	0/-1/
Rtaa'rd	10-52

/*3/-//

SMqg' Udfds'k	41-50
Sdqg'okrm	0-74
Cdrl nmd	3/-55
Gnd_Rirm	0/-87
A'rd	/-//
Rtaa'rd	12-07

/*1//-//

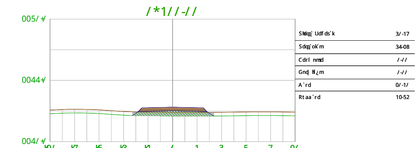

SMqg' Udfds'k	3/-17
Sdqg'okrm	34-08
Cdrl nmd	/-//
Gnd_Rirm	/-//
A'rd	0/-1/
Rtaa'rd	10-52

/*25/-//

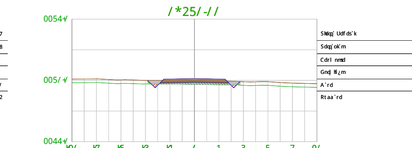

SMqg' Udfds'k	35-20
Sdqg'okrm	16-15
Cdrl nmd	0-85
Gnd_Rirm	/-//
A'rd	0/-70
Rtaa'rd	11-74

/*41/-//

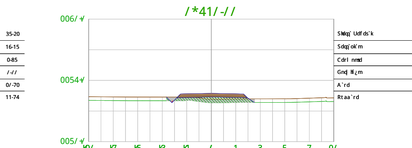

SMqg' Udfds'k	32-/5
Sdqg'okrm	34-/7
Cdrl nmd	/-32
Gnd_Rirm	/-//
A'rd	0/-36
Rtaa'rd	11-06

/*57/-//

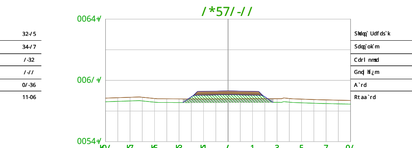

SMqg' Udfds'k	32-88
Sdqg'okrm	66-24
Cdrl nmd	/-//
Gnd_Rirm	/-//
A'rd	0/-1/
Rtaa'rd	10-52

/*1/1/-//

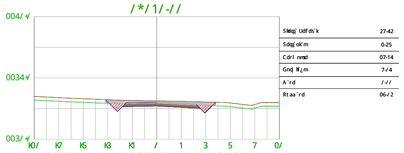

SMqg' Udfds'k	27-42
Sdqg'okrm	0-25
Cdrl nmd	07-14
Gnd_Rirm	7-/4
A'rd	/-//
Rtaa'rd	06-/2

/*07/-//

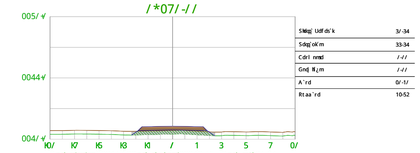

SMqg' Udfds'k	3/-34
Sdqg'okrm	33-34
Cdrl nmd	/-//
Gnd_Rirm	/-//
A'rd	0/-1/
Rtaa'rd	10-52

/*23/-//

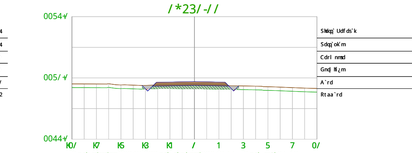

SMqg' Udfds'k	36-15
Sdqg'okrm	27-86
Cdrl nmd	/-62
Gnd_Rirm	/-//
A'rd	00-45
Rtaa'rd	13-24

/*4//-//

SMqg' Udfds'k	31-38
Sdqg'okrm	44-55
Cdrl nmd	/-08
Gnd_Rirm	/-//
A'rd	0/-36
Rtaa'rd	11-06

/*55/-//

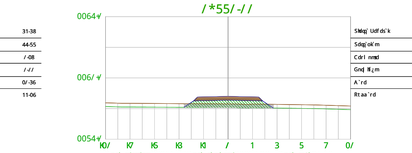

SMqg' Udfds'k	32-53
Sdqg'okrm	64-02
Cdrl nmd	/-//
Gnd_Rirm	/-//
A'rd	0/-1/
Rtaa'rd	10-52

/*///-//

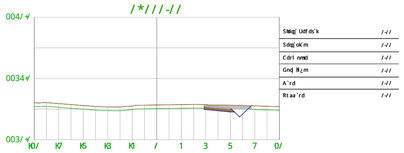

SMqg' Udfds'k	/-//
Sdqg'okrm	/-//
Cdrl nmd	/-//
Gnd_Rirm	/-//
A'rd	/-//
Rtaa'rd	/-//

/*05/-//

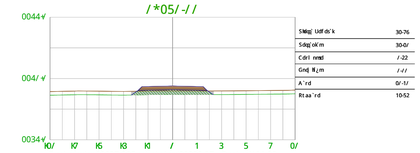

SMqg' Udfds'k	30-76
Sdqg'okrm	30-0/
Cdrl nmd	/-22
Gnd_Rirm	/-//
A'rd	0/-1/
Rtaa'rd	10-52

/*21/-//

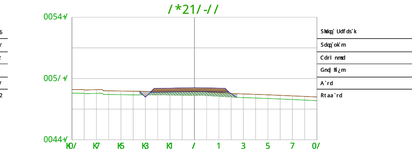

SMqg' Udfds'k	36-/2
Sdqg'okrm	3/-34
Cdrl nmd	/-44
Gnd_Rirm	/-//
A'rd	00-63
Rtaa'rd	13-6/

/*37/-//

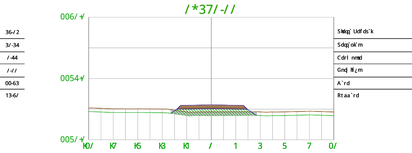

SMqg' Udfds'k	30-74
Sdqg'okrm	48-13
Cdrl nmd	/-//
Gnd_Rirm	/-//
A'rd	0/-36
Rtaa'rd	11-06

/*53/-//

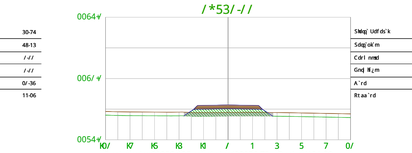

SMqg' Udfds'k	32-33
Sdqg'okrm	62-65
Cdrl nmd	/-//
Gnd_Rirm	/-//
A'rd	0/-1/
Rtaa'rd	10-52

VIAL

TERRENO NATURAL

TIERRA VEGETAL

PLATAFORMAS

TERRAPLEN

DESMONTE

TIERRA VEGETAL

** UNIDADES EN METROS (m)

0d	02-2026	RSG	PRC	JJP	JSO	SEGON COMENTARIOS
0c	09-2025	RSG	PRC	JJP	JSO	SEGON COMENTARIOS
0b	07-2025	RSG	PRC	JJP	JSO	SEGON COMENTARIOS
Rev.	Fecha	Dibujado	Preparado	Revisado	Aprobado	Motivo, Estado de la revisiÓn

Contratista : Iberdrola

Autor : Sisener ingeniería

ETRS89/UTM zona 30N

Escala : 1/250

Cliente :

Cat. : IIES-TPY-TAB6080-0001 Rev. 0d

Tipo : PROYECTO

Fichero : IIES-TPY-TAB6080-0001.dwg

Nº :

Emisión inicial: 09/2025

Dibuj.	Prep.	Rev.	Aprob.
RSG	PRC	JJP	JSO

REPOTENCIACIÓN PE EL TABLADO

Perfiles Transversales
EJE_TAB_CA_01
1/14

Código : IIES-TPY-TAB6080-0001 Rev : 0d

Reemplaza : Hoja: 02 Sigue: 03 DIN : A1

Todos los derechos reservados. La reproducción total o parcial de este dibujo sin autorización del propietario está prohibida.

COGITI
COLEGIO OFICIAL DE INGENIEROS INDUSTRIALES DE ARAGÓN Y LA RIOJA
INDUSTRIALES DE ARAGÓN
VISADO : VIZA261431
https://sedeelectronica.creadeinformacion.es/validez/VIZA261431/

27/2/2026

Profesional : SAINZ OSORIO, JAVIER

Este documento ha sido firmado electrónicamente por el profesional referenciado con un certificado electrónico reconocido.

/ *83/ -/ /

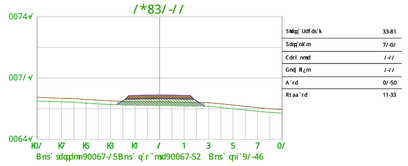

SMqg` Udfds`k	33-81
Sdq[ok`m	7/ -0/
Cdrl nmd	/ -/ /
Gnq` lljm	/ -/ /
A`rd	0/ -50
Rtaa`rd	11-33

0*0/ / -/ /

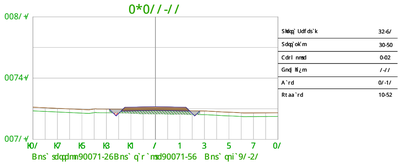

SMqg` Udfds`k	32-6/
Sdq[ok`m	30-50
Cdrl nmd	0-02
Gnq` lljm	/ -/ /
A`rd	0/ -1/
Rtaa`rd	10-52

0*15/ -/ /

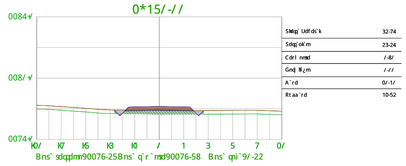

SMqg` Udfds`k	32-74
Sdq[ok`m	23-24
Cdrl nmd	/ -8/
Gnq` lljm	/ -/ /
A`rd	0/ -1/
Rtaa`rd	10-52

0*31/ -/ /

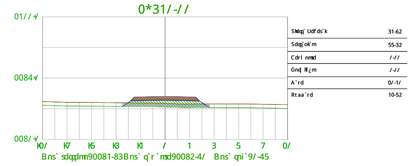

SMqg` Udfds`k	31-62
Sdq[ok`m	55-32
Cdrl nmd	/ -/ /
Gnq` lljm	/ -/ /
A`rd	0/ -1/
Rtaa`rd	10-52

0*47/ -/ /

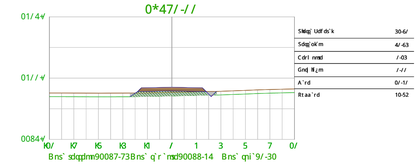

SMqg` Udfds`k	30-6/
Sdq[ok`m	4/ -63
Cdrl nmd	/ -03
Gnq` lljm	/ -/ /
A`rd	0/ -1/
Rtaa`rd	10-52

/ *81/ -/ /

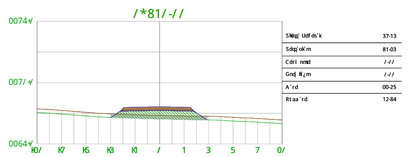

SMqg` Udfds`k	37-13
Sdq[ok`m	81-03
Cdrl nmd	/ -/ /
Gnq` lljm	/ -/ /
A`rd	00-25
Rtaa`rd	12-84

0*/ 7/ -/ /

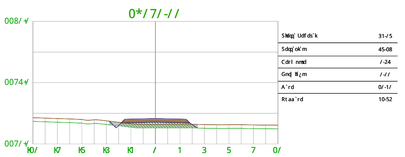

SMqg` Udfds`k	31-/5
Sdq[ok`m	45-08
Cdrl nmd	/ -24
Gnq` lljm	/ -/ /
A`rd	0/ -1/
Rtaa`rd	10-52

0*13/ -/ /

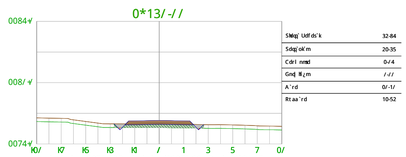

SMqg` Udfds`k	32-84
Sdq[ok`m	20-35
Cdrl nmd	0-/4
Gnq` lljm	/ -/ /
A`rd	0/ -1/
Rtaa`rd	10-52

0*3/ / -/ /

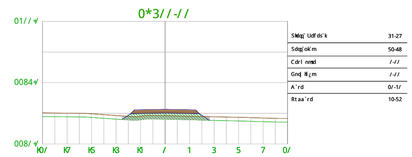

SMqg` Udfds`k	31-27
Sdq[ok`m	50-48
Cdrl nmd	/ -/ /
Gnq` lljm	/ -/ /
A`rd	0/ -1/
Rtaa`rd	10-52

0*45/ -/ /

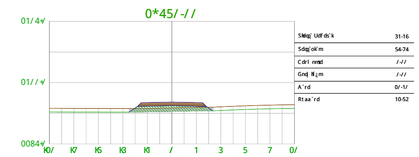

SMqg` Udfds`k	31-16
Sdq[ok`m	54-74
Cdrl nmd	/ -/ /
Gnq` lljm	/ -/ /
A`rd	0/ -1/
Rtaa`rd	10-52

/ *8/ / -/ /

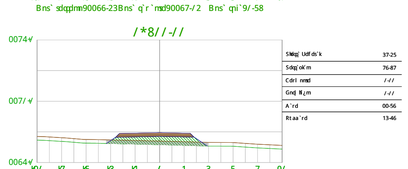

SMqg` Udfds`k	37-25
Sdq[ok`m	76-87
Cdrl nmd	/ -/ /
Gnq` lljm	/ -/ /
A`rd	00-56
Rtaa`rd	13-46

0*/ 5/ -/ /

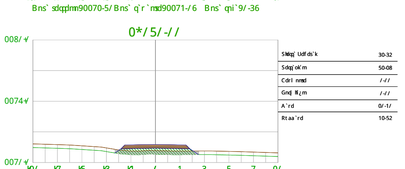

SMqg` Udfds`k	30-32
Sdq[ok`m	50-08
Cdrl nmd	/ -/ /
Gnq` lljm	/ -/ /
A`rd	0/ -1/
Rtaa`rd	10-52

0*11/ -/ /

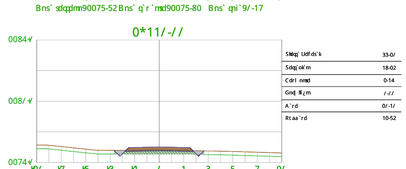

SMqg` Udfds`k	33-0/
Sdq[ok`m	18-02
Cdrl nmd	0-14
Gnq` lljm	/ -/ /
A`rd	0/ -1/
Rtaa`rd	10-52

0*27/ -/ /

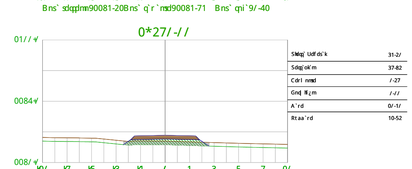

SMqg` Udfds`k	31-2/
Sdq[ok`m	37-82
Cdrl nmd	/ -27
Gnq` lljm	/ -/ /
A`rd	0/ -1/
Rtaa`rd	10-52

0*43/ -/ /

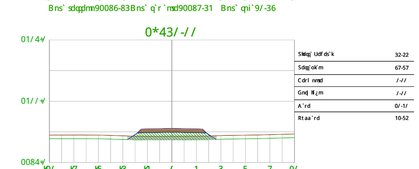

SMqg` Udfds`k	32-22
Sdq[ok`m	67-57
Cdrl nmd	/ -/ /
Gnq` lljm	/ -/ /
A`rd	0/ -1/
Rtaa`rd	10-52

/ *77/ -/ /

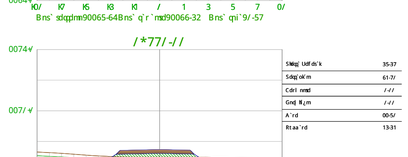

SMqg` Udfds`k	35-37
Sdq[ok`m	61-7/
Cdrl nmd	/ -/ /
Gnq` lljm	/ -/ /
A`rd	00-5/
Rtaa`rd	13-31

0*/ 3/ -/ /

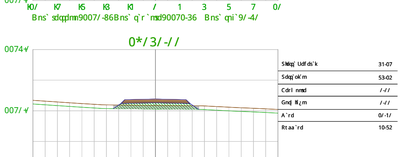

SMqg` Udfds`k	31-07
Sdq[ok`m	53-02
Cdrl nmd	/ -/ /
Gnq` lljm	/ -/ /
A`rd	0/ -1/
Rtaa`rd	10-52

0*1/ / -/ /

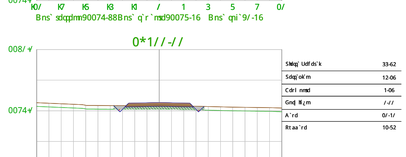

SMqg` Udfds`k	33-62
Sdq[ok`m	12-06
Cdrl nmd	1-06
Gnq` lljm	/ -/ /
A`rd	0/ -1/
Rtaa`rd	10-52

0*25/ -/ /

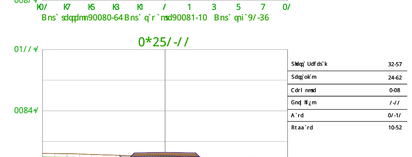

SMqg` Udfds`k	32-57
Sdq[ok`m	24-62
Cdrl nmd	0-08
Gnq` lljm	/ -/ /
A`rd	0/ -1/
Rtaa`rd	10-52

0*41/ -/ /

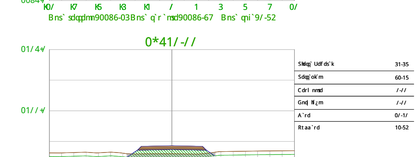

SMqg` Udfds`k	31-35
Sdq[ok`m	60-15
Cdrl nmd	/ -/ /
Gnq` lljm	/ -/ /
A`rd	0/ -1/
Rtaa`rd	10-52

/ *75/ -/ /

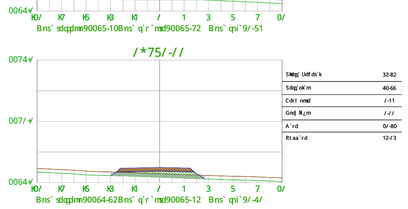

SMqg` Udfds`k	32-82
Sdq[ok`m	40-66
Cdrl nmd	/ -11
Gnq` lljm	/ -/ /
A`rd	0/ -80
Rtaa`rd	12-/3

0*/ 1/ -/ /

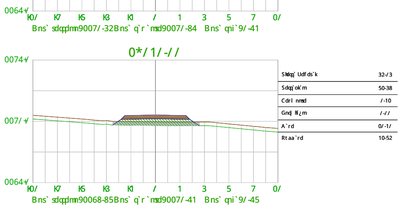

SMqg` Udfds`k	32-/3
Sdq[ok`m	50-38
Cdrl nmd	/ -10
Gnq` lljm	/ -/ /
A`rd	0/ -1/
Rtaa`rd	10-52

0*07/ -/ /

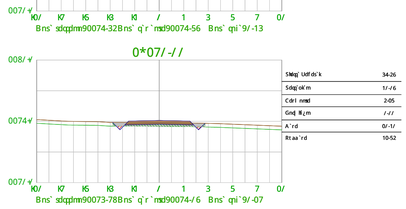

SMqg` Udfds`k	34-26
Sdq[ok`m	1/ -/ 6
Cdrl nmd	2-05
Gnq` lljm	/ -/ /
A`rd	0/ -1/
Rtaa`rd	10-52

0*23/ -/ /

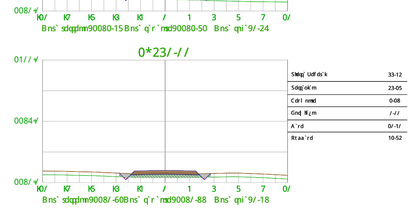

SMqg` Udfds`k	33-12
Sdq[ok`m	23-05
Cdrl nmd	0-08
Gnq` lljm	/ -/ /
A`rd	0/ -1/
Rtaa`rd	10-52

0*4/ / -/ /

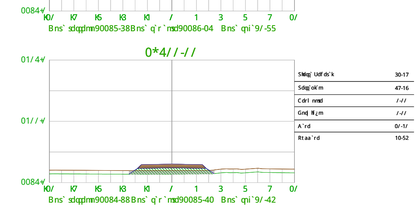

SMqg` Udfds`k	30-17
Sdq[ok`m	47-16
Cdrl nmd	/ -/ /
Gnq` lljm	/ -/ /
A`rd	0/ -1/
Rtaa`rd	10-52

/ *73/ -/ /

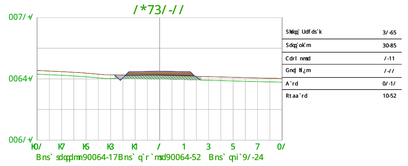

SMqg` Udfds`k	3/ -65
Sdq[ok`m	30-85
Cdrl nmd	/ -11
Gnq` lljm	/ -/ /
A`rd	0/ -1/
Rtaa`rd	10-52

0*/ / / -/ /

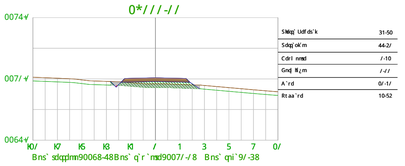

SMqg` Udfds`k	31-50
Sdq[ok`m	44-2/
Cdrl nmd	/ -10
Gnq` lljm	/ -/ /
A`rd	0/ -1/
Rtaa`rd	10-52

0*05/ -/ /

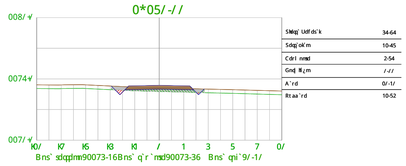

SMqg` Udfds`k	34-64
Sdq[ok`m	10-45
Cdrl nmd	2-54
Gnq` lljm	/ -/ /
A`rd	0/ -1/
Rtaa`rd	10-52

0*21/ -/ /

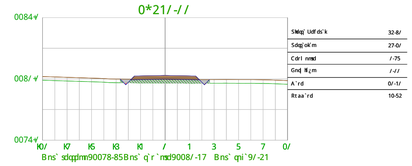

SMqg` Udfds`k	32-8/
Sdq[ok`m	27-0/
Cdrl nmd	/ -75
Gnq` lljm	/ -/ /
A`rd	0/ -1/
Rtaa`rd	10-52

0*37/ -/ /

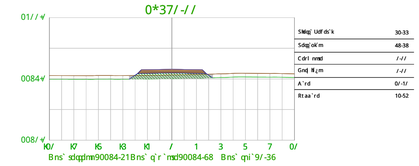

SMqg` Udfds`k	30-33
Sdq[ok`m	48-38
Cdrl nmd	/ -/ /
Gnq` lljm	/ -/ /
A`rd	0/ -1/
Rtaa`rd	10-52

/ *71/ -/ /

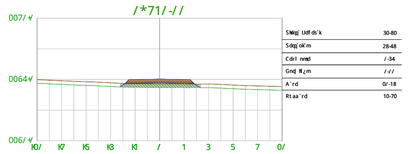

SMqg` Udfds`k	30-80
Sdq[ok`m	28-48
Cdrl nmd	/ -34
Gnq` lljm	/ -/ /
A`rd	0/ -18
Rtaa`rd	10-70

/ *87/ -/ /

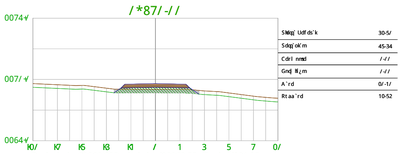

SMqg` Udfds`k	30-5/
Sdq[ok`m	45-34
Cdrl nmd	/ -/ /
Gnq` lljm	/ -/ /
A`rd	0/ -1/
Rtaa`rd	10-52

0*03/ -/ /

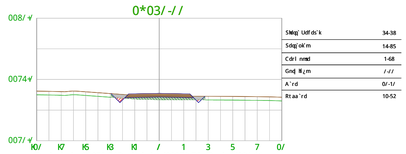

SMqg` Udfds`k	34-38
Sdq[ok`m	14-85
Cdrl nmd	1-68
Gnq` lljm	/ -/ /
A`rd	0/ -1/
Rtaa`rd	10-52

0*2/ / -/ /

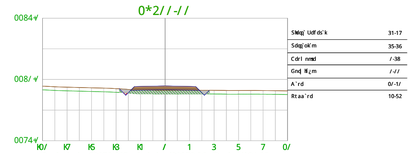

SMqg` Udfds`k	31-17
Sdq[ok`m	35-36
Cdrl nmd	/ -38
Gnq` lljm	/ -/ /
A`rd	0/ -1/
Rtaa`rd	10-52

0*35/ -/ /

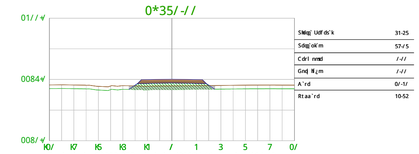

SMqg` Udfds`k	31-25
Sdq[ok`m	57-/ 5
Cdrl nmd	/ -/ /
Gnq` lljm	/ -/ /
A`rd	0/ -1/
Rtaa`rd	10-52

/ *7/ / -/ /

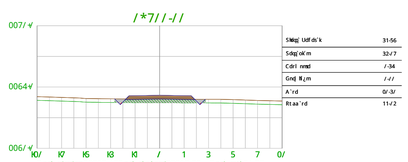

SMqg` Udfds`k	31-56
Sdq[ok`m	32-/ 7
Cdrl nmd	/ -34
Gnq` lljm	/ -/ /
A`rd	0/ -3/
Rtaa`rd	11/ 2

/ *85/ -/ /

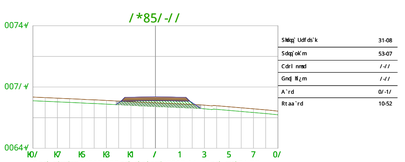

SMqg` Udfds`k	31-08
Sdq[ok`m	53-07
Cdrl nmd	/ -/ /
Gnq` lljm	/ -/ /
A`rd	0/ -1/
Rtaa`rd	10-52

0*01/ -/ /

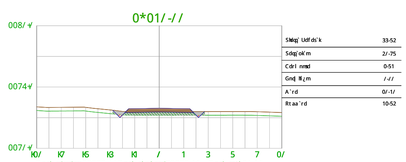

SMqg` Udfds`k	33-52
Sdq[ok`m	2/ -75
Cdrl nmd	0-51
Gnq` lljm	/ -/ /
A`rd	0/ -1/
Rtaa`rd	10-52

0*17/ -/ /

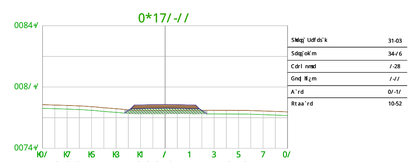

SMqg` Udfds`k	31-03
Sdq[ok`m	34-/6
Cdrl nmd	/-28
Gnq` lljm	/ -/ /
A`rd	0/ -1/
Rtaa`rd	10-52

0*33/ -/ /

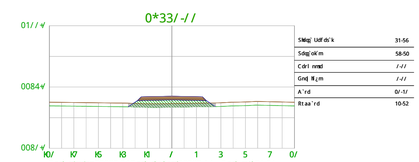

SMqg` Udfds`k	31-56
Sdq[ok`m	58-50
Cdrl nmd	/ -/ /
Gnq` lljm	/ -/ /
A`rd	0/ -1/
Rtaa`rd	10-52

VIAL
TERRENO NATURAL
TIERRA VEGETAL
PLATAFORMAS
TERRAPLEN
DESMONTE
TIERRA VEGETAL

** UNIDADES EN METROS (m)

Rev.	Fecha	Dibujado	Preparado	Revisado	Aprobado	Motivo. Estado de la revisiÓn
0d	02-2026	RSG	PRC	JJP	JSO	SEGÚN COMENTARIOS
0c	09-2025	RSG	PRC	JJP	JSO	SEGÚN COMENTARIOS
0b	07-2025	RSG	PRC	JJP	JSO	SEGÚN COMENTARIOS

Contratista : Iberdrola

Cód. : IIES-TPY-TAB6080-0001 Rev: 0d

Tipo : PROYECTO

Autor : Sisener Ingeniería

Fichero : IIES-TPY-TAB6080-0001.dwg

Nº :

ETRS89/UTM zona 30N

Escala : 1/250

Emisión inicial: 09/2025

Dibuj.	Prep.	Rev.	Aprob.
RSG	PRC	JJP	JSO

Cliente :

REPOTENCIACIÓN PE EL TABLADO

Perfiles Transversales
EJE_TAB_CA_01
2/14

Código : IIES-TPY-TAB6080-0001 Rev : 0d

Reemplaza : Hoja: 03 Sigue: 04 DIN : A1

Todos los derechos reservados. La reproducción total o parcial de este dibujo sin autorización del propietario está prohibida.

COGITI
COLEGIO OFICIAL DE GRADUADOS E INGENIEROS TÉCNICOS INDUSTRIALES DE ARAGÓN
VISADO : VIZA2614431
https://sedeelectronica.colegiocogiti.es/verificarVisado/verificarVisado.aspx?idVisado=VIZA2614431
27/2/2026
Profesional SANZ OSORIO, JAVIER
Colegiado/a nº 12.524 con DECLARACIÓN RESPONSABLE

0*63/-//

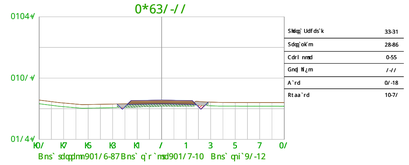

SMqg'Udfds'k	33-31
Sdqg'ok'm	28-86
Cdrl nvnd	0-55
Gnd_Rqm	/-//
A'rd	0/-18
Rtaa'rd	10-7/

0*8//-//

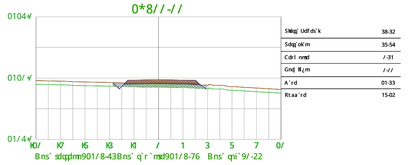

SMqg'Udfds'k	38-32
Sdqg'ok'm	35-54
Cdrl nvnd	/-31
Gnd_Rqm	/-//
A'rd	01-33
Rtaa'rd	15-02

1*/5/-//

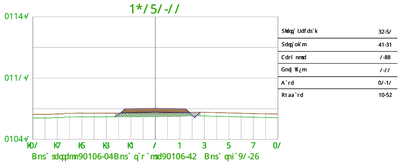

SMqg'Udfds'k	32-5/
Sdqg'ok'm	41-31
Cdrl nvnd	/-88
Gnd_Rqm	/-//
A'rd	0/-1/
Rtaa'rd	10-52

1*11/-//

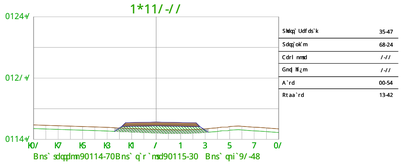

SMqg'Udfds'k	35-47
Sdqg'ok'm	68-24
Cdrl nvnd	/-//
Gnd_Rqm	/-//
A'rd	00-54
Rtaa'rd	13-42

1*27/-//

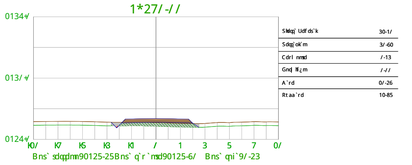

SMqg'Udfds'k	30-1/
Sdqg'ok'm	3/-60
Cdrl nvnd	/-13
Gnd_Rqm	/-//
A'rd	0/-26
Rtaa'rd	10-85

0*61/-//

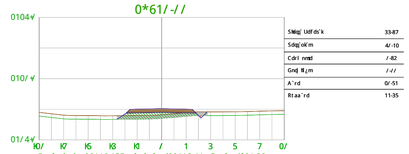

SMqg'Udfds'k	33-87
Sdqg'ok'm	4/-10
Cdrl nvnd	/-82
Gnd_Rqm	/-//
A'rd	0/-51
Rtaa'rd	11-35

0*77/-//

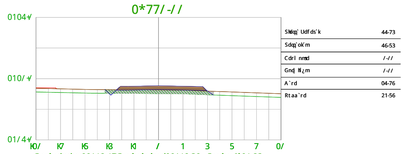

SMqg'Udfds'k	44-73
Sdqg'ok'm	46-53
Cdrl nvnd	/-//
Gnd_Rqm	/-//
A'rd	04-76
Rtaa'rd	21-56

1*/3/-//

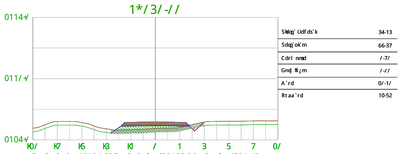

SMqg'Udfds'k	34-13
Sdqg'ok'm	66-37
Cdrl nvnd	/-7/
Gnd_Rqm	/-//
A'rd	0/-1/
Rtaa'rd	10-52

1*1//-//

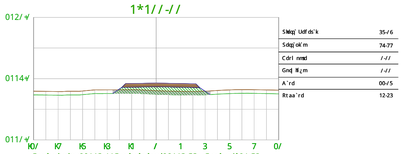

SMqg'Udfds'k	35-/6
Sdqg'ok'm	74-77
Cdrl nvnd	/-//
Gnd_Rqm	/-//
A'rd	00-/5
Rtaa'rd	12-23

1*25/-//

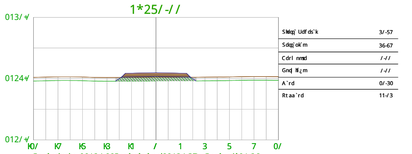

SMqg'Udfds'k	3/-57
Sdqg'ok'm	36-67
Cdrl nvnd	/-//
Gnd_Rqm	/-//
A'rd	0/-30
Rtaa'rd	11-/3

0*6//-//

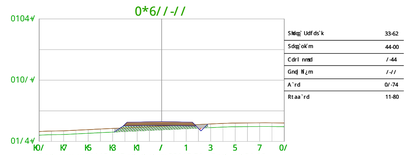

SMqg'Udfds'k	33-62
Sdqg'ok'm	44-00
Cdrl nvnd	/-44
Gnd_Rqm	/-//
A'rd	0/-74
Rtaa'rd	11-80

0*75/-//

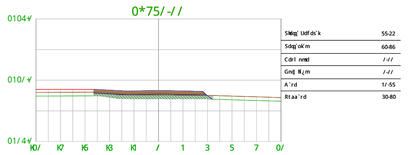

SMqg'Udfds'k	55-22
Sdqg'ok'm	60-86
Cdrl nvnd	/-//
Gnd_Rqm	/-//
A'rd	1/-55
Rtaa'rd	30-80

1*/1/-//

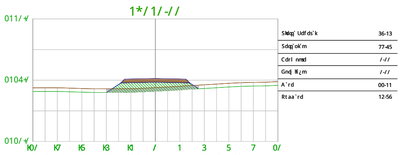

SMqg'Udfds'k	36-13
Sdqg'ok'm	77-45
Cdrl nvnd	/-//
Gnd_Rqm	/-//
A'rd	00-11
Rtaa'rd	12-56

1*07/-//

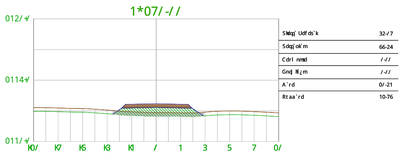

SMqg'Udfds'k	32-/7
Sdqg'ok'm	66-24
Cdrl nvnd	/-//
Gnd_Rqm	/-//
A'rd	0/-21
Rtaa'rd	10-76

1*23/-//

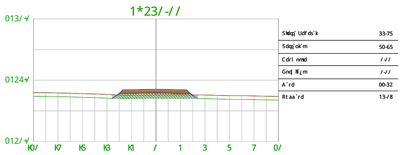

SMqg'Udfds'k	33-75
Sdqg'ok'm	50-65
Cdrl nvnd	/-//
Gnd_Rqm	/-//
A'rd	00-32
Rtaa'rd	13-/8

0*57/-//

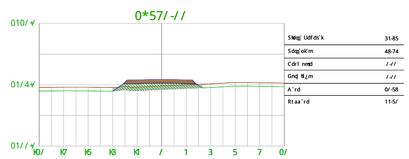

SMqg'Udfds'k	31-85
Sdqg'ok'm	48-74
Cdrl nvnd	/-//
Gnd_Rqm	/-//
A'rd	0/-58
Rtaa'rd	11-5/

0*73/-//

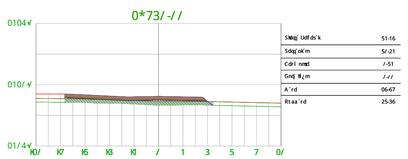

SMqg'Udfds'k	51-16
Sdqg'ok'm	5/-21
Cdrl nvnd	/-51
Gnd_Rqm	/-//
A'rd	06-67
Rtaa'rd	25-36

1*///-//

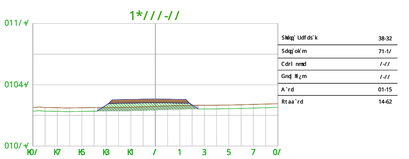

SMqg'Udfds'k	38-32
Sdqg'ok'm	71-1/
Cdrl nvnd	/-//
Gnd_Rqm	/-//
A'rd	01-15
Rtaa'rd	14-62

1*05/-//

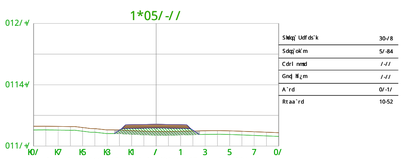

SMqg'Udfds'k	30-/8
Sdqg'ok'm	5/-84
Cdrl nvnd	/-//
Gnd_Rqm	/-//
A'rd	0/-1/
Rtaa'rd	10-52

1*21/-//

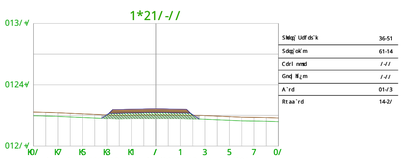

SMqg'Udfds'k	36-51
Sdqg'ok'm	61-14
Cdrl nvnd	/-//
Gnd_Rqm	/-//
A'rd	01-/3
Rtaa'rd	14-2/

0*55/-//

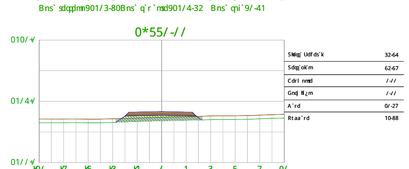

SMqg'Udfds'k	32-64
Sdqg'ok'm	62-67
Cdrl nvnd	/-//
Gnd_Rqm	/-//
A'rd	0/-27
Rtaa'rd	10-88

0*71/-//

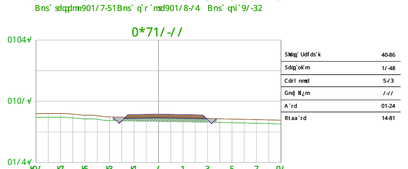

SMqg'Udfds'k	40-86
Sdqg'ok'm	1/-48
Cdrl nvnd	5/-3
Gnd_Rqm	/-//
A'rd	01-24
Rtaa'rd	14-81

0*87/-//

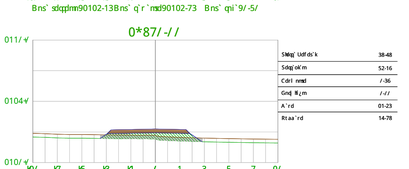

SMqg'Udfds'k	38-48
Sdqg'ok'm	52-16
Cdrl nvnd	/-36
Gnd_Rqm	/-//
A'rd	01-23
Rtaa'rd	14-78

1*03/-//

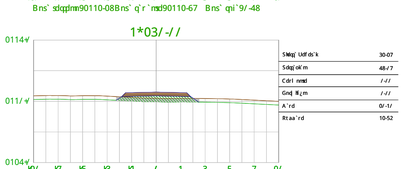

SMqg'Udfds'k	30-07
Sdqg'ok'm	48-/7
Cdrl nvnd	/-//
Gnd_Rqm	/-//
A'rd	0/-1/
Rtaa'rd	10-52

1*2//-//

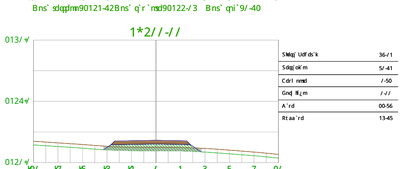

SMqg'Udfds'k	36-/1
Sdqg'ok'm	5/-41
Cdrl nvnd	/-50
Gnd_Rqm	/-//
A'rd	00-56
Rtaa'rd	13-45

0*53/-//

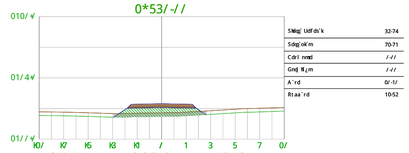

SMqg'Udfds'k	32-74
Sdqg'ok'm	70-71
Cdrl nvnd	/-//
Gnd_Rqm	/-//
A'rd	0/-1/
Rtaa'rd	10-52

0*7//-//

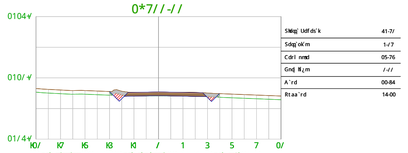

SMqg'Udfds'k	41-7/
Sdqg'ok'm	1-/7
Cdrl nvnd	05-76
Gnd_Rqm	/-//
A'rd	00-84
Rtaa'rd	14-00

0*85/-//

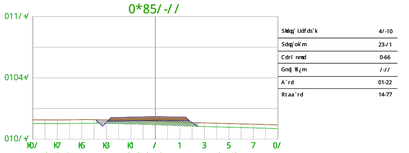

SMqg'Udfds'k	4/-10
Sdqg'ok'm	23-/1
Cdrl nvnd	0-66
Gnd_Rqm	/-//
A'rd	01-22
Rtaa'rd	14-77

1*01/-//

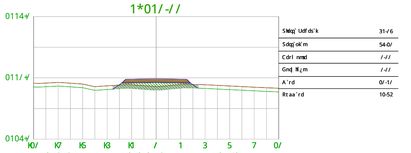

SMqg'Udfds'k	31-/6
Sdqg'ok'm	54-0/
Cdrl nvnd	/-//
Gnd_Rqm	/-//
A'rd	0/-1/
Rtaa'rd	10-52

1*17/-//

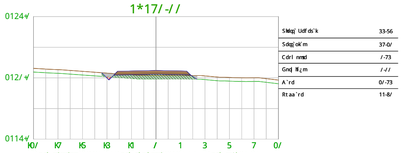

SMqg'Udfds'k	33-56
Sdqg'ok'm	37-0/
Cdrl nvnd	/-73
Gnd_Rqm	/-//
A'rd	0/-73
Rtaa'rd	11-8/

0*51/-//

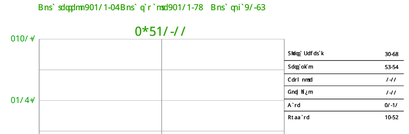

SMqg'Udfds'k	30-68
Sdqg'ok'm	53-54
Cdrl nvnd	/-//
Gnd_Rqm	/-//
A'rd	0/-1/
Rtaa'rd	10-52

0*67/-//

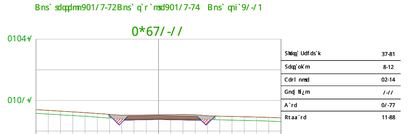

SMqg'Udfds'k	37-81
Sdqg'ok'm	8-12
Cdrl nvnd	02-14
Gnd_Rqm	/-//
A'rd	0/-77
Rtaa'rd	11-88

0*83/-//

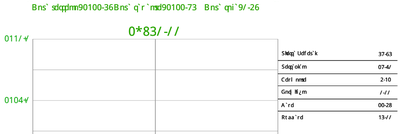

SMqg'Udfds'k	37-63
Sdqg'ok'm	07-4/
Cdrl nvnd	2-10
Gnd_Rqm	/-//
A'rd	00-28
Rtaa'rd	13-//

1*0//-//

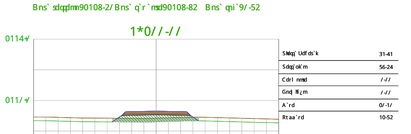

SMqg'Udfds'k	31-41
Sdqg'ok'm	56-24
Cdrl nvnd	/-//
Gnd_Rqm	/-//
A'rd	0/-1/
Rtaa'rd	10-52

1*15/-//

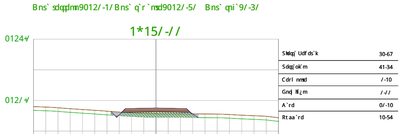

SMqg'Udfds'k	30-67
Sdqg'ok'm	41-34
Cdrl nvnd	/-10
Gnd_Rqm	/-//
A'rd	0/-10
Rtaa'rd	10-54

0*5//-//

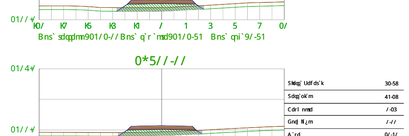

SMqg'Udfds'k	30-58
Sdqg'ok'm	41-08
Cdrl nvnd	/-03
Gnd_Rqm	/-//
A'rd	0/-1/
Rtaa'rd	10-52

0*65/-//

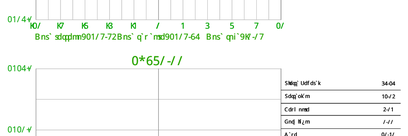

SMqg'Udfds'k	34-04
Sdqg'ok'm	10-/2
Cdrl nvnd	2-/1
Gnd_Rqm	/-//
A'rd	0/-1/
Rtaa'rd	10-52

0*81/-//

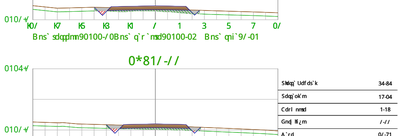

SMqg'Udfds'k	34-84
Sdqg'ok'm	17-04
Cdrl nvnd	1-18
Gnd_Rqm	/-//
A'rd	0/-71
Rtaa'rd	11-75

1*/7/-//

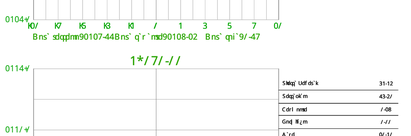

SMqg'Udfds'k	31-12
Sdqg'ok'm	43-2/
Cdrl nvnd	/-08
Gnd_Rqm	/-//
A'rd	0/-1/
Rtaa'rd	10-52

1*13/-//

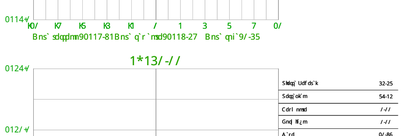

SMqg'Udfds'k	32-25
Sdqg'ok'm	54-12
Cdrl nvnd	/-//
Gnd_Rqm	/-//
A'rd	0/-86
Rtaa'rd	12-06

VIAL	
TERRENO NATURAL	
TIERRA VEGETAL	
PLATAFORMAS	
TERRAPLEN	
DESMONTE	
TIERRA VEGETAL	

** UNIDADES EN METROS (m)

Rev.	Fecha	Dibujado	Preparado	Revisado	Aprobado	Motivo. Estado de la revisión
0d	02-2026	RSG	PRC	JJP	JSO	SEGÚN COMENTARIOS
0c	09-2025	RSG	PRC	JJP	JSO	SEGÚN COMENTARIOS
0b	07-2025	RSG	PRC	JJP	JSO	SEGÚN COMENTARIOS

Contratista : Iberdrola

Cód. : IIES-TPY-TAB6080-0001 Rev: 0d

Tipo : PROYECTO

Autor : Sisener ingeniería

Fichero : IIES-TPY-TAB6080-0001.dwg

Nº :

ETRS89/UTM zona 30N

Escala : 1/250

Emisión inicial: 09/2025

Dibuj.	Prep.	Rev.	Aprob.
MGA	PRC	JJP	JSO

Cliente :

REPOTENCIACIÓN PE EL TABLADO

Perfiles Transversales
EJE_TAB_CA_01
3/14

Código : IIES-TPY-TAB6080-0001 Rev : 0d

Reemplaza : Hoja: 04 Sigue: 05 DIN : A1

Todos los derechos reservados. La reproducción total o parcial de este dibujo sin autorización del propietario está prohibida.

COGITI R
COLEGIO OFICIAL DE GRADUADOS E INGENIEROS TÉCNICOS INDUSTRIALES DE ARAGÓN
VISADO : VIZA251431
http://visadoenlinea.cogitiaragon.es/verificacion/verificacionexpediente.jsp
2026
Profesional

1*43/ -/ /

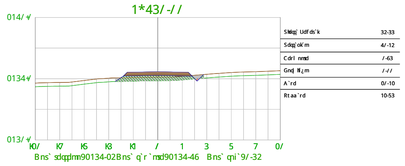

1*6/ -/ /

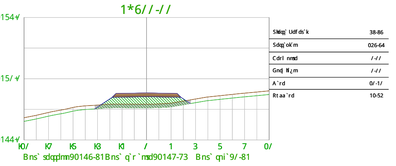

1*75/ -/ /

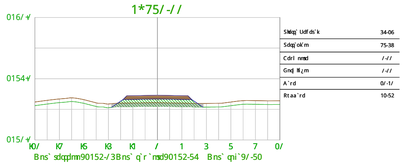

2*/ 1/ -/ /

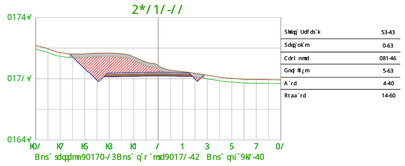

2*07/ -/ /

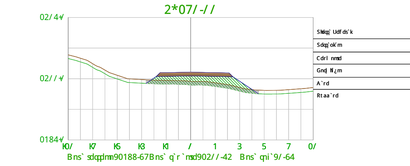

1*41/ -/ /

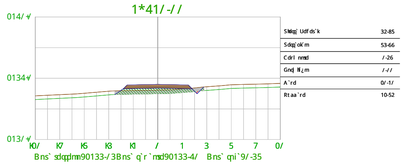

1*57/ -/ /

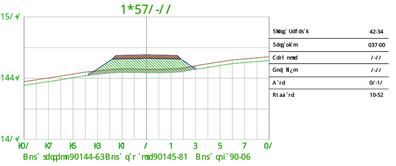

1*73/ -/ /

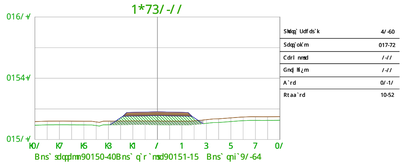

2*/ / / -/ /

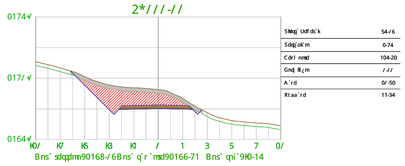

2*05/ -/ /

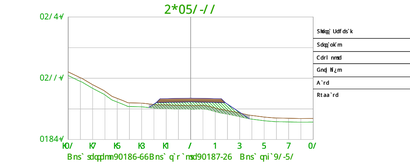

1*4/ -/ /

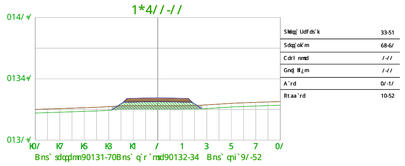

1*55/ -/ /

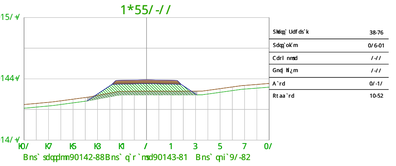

1*71/ -/ /

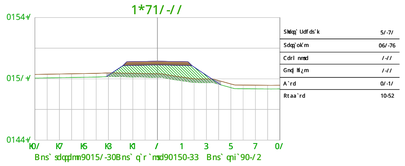

1*87/ -/ /

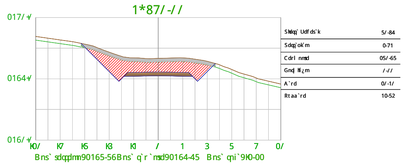

2*03/ -/ /

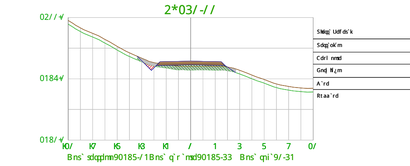

1*37/ -/ /

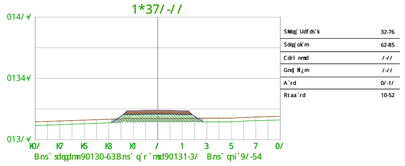

1*53/ -/ /

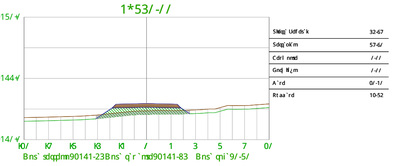

1*7/ -/ /

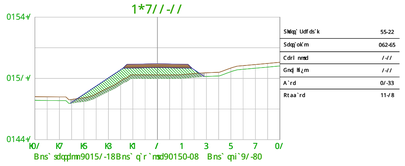

1*85/ -/ /

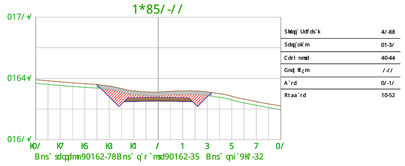

2*01/ -/ /

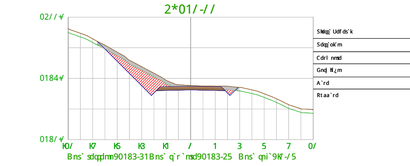

1*35/ -/ /

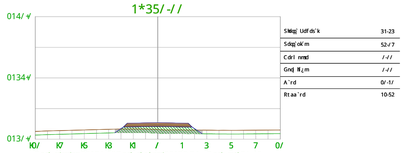

1*51/ -/ /

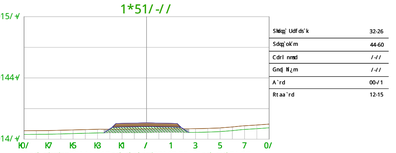

1*67/ -/ /

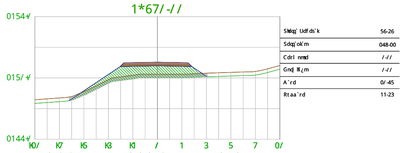

1*83/ -/ /

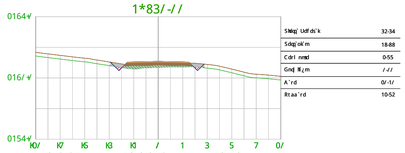

2*0/ / -/ /

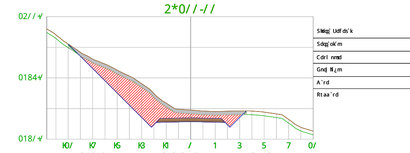

1*33/ -/ /

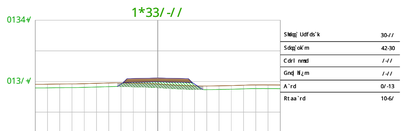

1*5/ -/ /

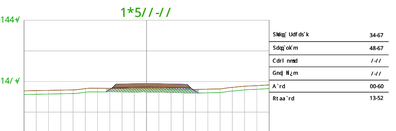

1*65/ -/ /

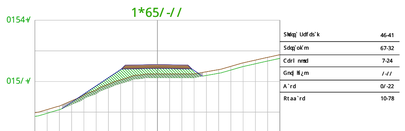

1*81/ -/ /

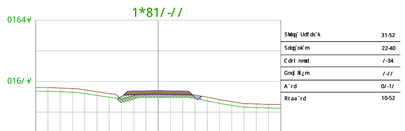

2*/7/ -/ /

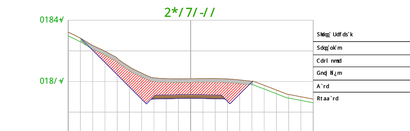

1*31/ -/ /

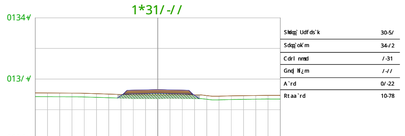

1*47/ -/ /

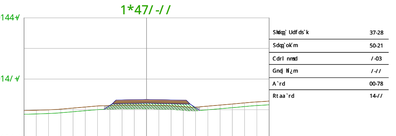

1*63/ -/ /

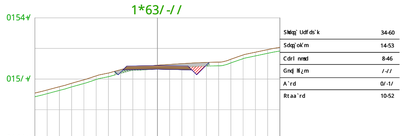

1*8/ -/ /

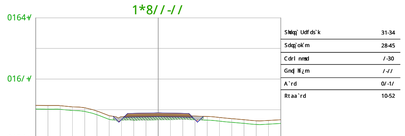

2*/5/ -/ /

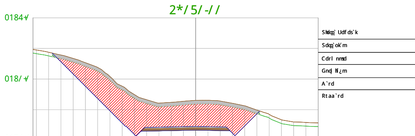

1*3/ -/ /

1*45/ -/ /

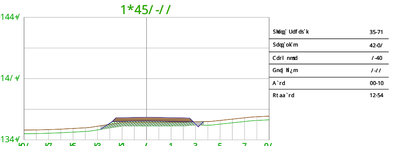

1*61/ -/ /

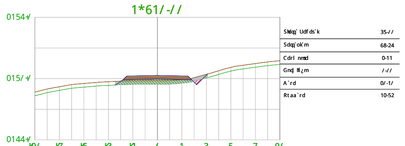

1*77/ -/ /

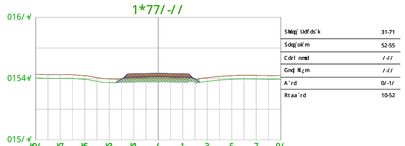

2*/3/ -/ /

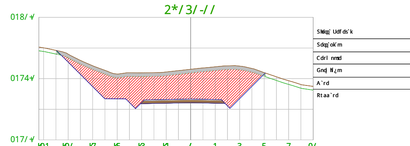

VIAL	
TERRENO NATURAL	
TIERRA VEGETAL	
PLATAFORMAS	
TERRAPLEN	
DESMONTE	
TIERRA VEGETAL	

** UNIDADES EN METROS (m)

0d	02-2026	RSG	PRC	JJP	JSO	SEGÚN COMENTARIOS
0c	09-2025	RSG	PRC	JJP	JSO	SEGÚN COMENTARIOS
0b	07-2025	RSG	PRC	JJP	JSO	SEGÚN COMENTARIOS
Rev.	Fecha	Dibujado	Preparado	Revisado	Aprobado	Motivo, Estado de la revisión

Contratista : Iberdrola

Cód. : IIES-TPY-TAB6080-0001 Rev: 0d

Tipo : PROYECTO

Autor : Sisener ingeniería

Fichero : IIES-TPY-TAB6080-0001.dwg

Nº : --

ETRS89/UTM zona 30N

Escala : 1/250

Emisión inicial: 09/2025

Dibuj.	Prep.	Rev.	Aprob.
RSG	PRC	JJP	JSO

Cliente :

REPOTENCIACIÓN PE EL TABLADO

Perfiles Transversales
EJE_TAB_CA_01
4/15

Código : IIES-TPY-TAB6080-0001 Rev : 0d

Reemplaza : Hoja: 05 Sigue: 06 DIN : A1

Todos los derechos reservados. La reproducción total o parcial de este dibujo sin autorización del propietario está prohibida.

COGITI
COLEGIO OFICIAL DE INGENIEROS INDUSTRIALES DE ARAGÓN Y LA RIOJA
INDUSTRIALES DE ARAGÓN
VISADO : VIZA261431
http://visadoenlinea.cogitiindustriales.es/visadoenlinea/inicio.aspx?pais=es
27/2/2026
Profesional
SANZ OSCORO JAVIER

2*23/ -/ /

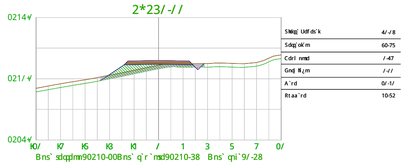

SMqg' Ustfds'k	4/-/ 8
Sdqj'ok'm	60-75
Cdrl nmd	/-47
Gnd_Rj m	/ -/ /
A'rd	0/-1/
Rtaa'rd	10-52

2*4/ / -/ /

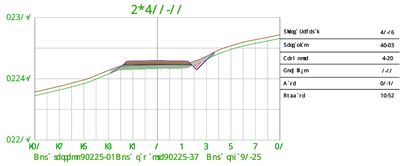

SMqg' Ustfds'k	4/-/ 6
Sdqj'ok'm	40-03
Cdrl nmd	4-20
Gnd_Rj m	/ -/ /
A'rd	0/-1/
Rtaa'rd	10-52

2*55/ -/ /

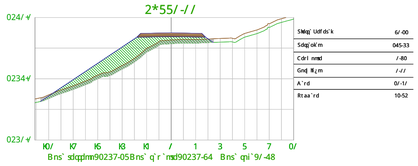

SMqg' Ustfds'k	6/-00
Sdqj'ok'm	045-33
Cdrl nmd	/-80
Gnd_Rj m	/ -/ /
A'rd	0/-1/
Rtaa'rd	10-52

2*71/ -/ /

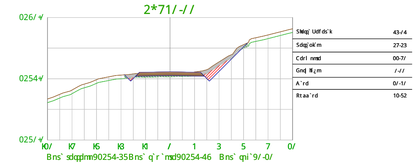

SMqg' Ustfds'k	43-/ 4
Sdqj'ok'm	27-23
Cdrl nmd	00-7/
Gnd_Rj m	/ -/ /
A'rd	0/-1/
Rtaa'rd	10-52

2*87/ -/ /

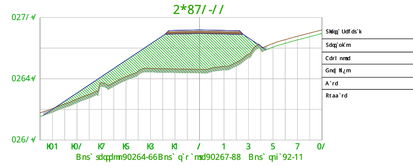

SMqg' Ustfds'k	007-72
Sdqj'ok'm	620-53
Cdrl nmd	/ -/ /
Gnd_Rj m	00-60
A'rd	/ -/ /
Rtaa'rd	13-53

2*21/ -/ /

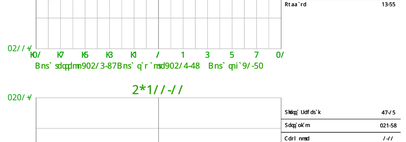

SMqg' Ustfds'k	38-/ 3
Sdqj'ok'm	75-24
Cdrl nmd	/-08
Gnd_Rj m	/ -/ /
A'rd	0/-1/
Rtaa'rd	10-52

2*37/ -/ /

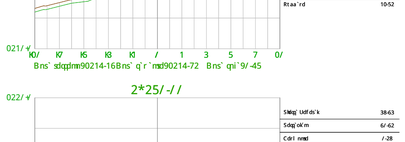

SMqg' Ustfds'k	41-/ 7
Sdqj'ok'm	62-/ /
Cdrl nmd	1-46
Gnd_Rj m	/ -/ /
A'rd	0/-45
Rtaa'rd	11-23

2*53/ -/ /

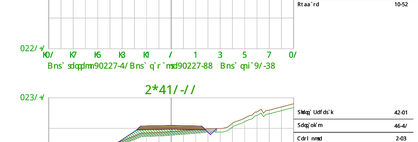

SMqg' Ustfds'k	43-/ 3
Sdqj'ok'm	43-33
Cdrl nmd	2-43
Gnd_Rj m	/ -/ /
A'rd	0/-1/
Rtaa'rd	10-52

2*7/ / -/ /

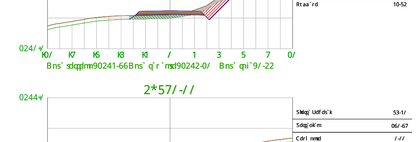

SMqg' Ustfds'k	43-60
Sdqj'ok'm	78-13
Cdrl nmd	/-42
Gnd_Rj m	/ -/ /
A'rd	0/-1/
Rtaa'rd	10-52

2*85/ -/ /

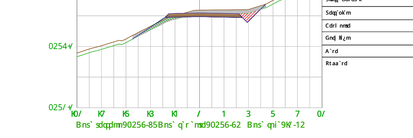

SMqg' Ustfds'k	008-1/
Sdqj'ok'm	570-05
Cdrl nmd	/ -/ /
Gnd_Rj m	00-63
A'rd	/ -/ /
Rtaa'rd	13-58

2*2/ / -/ /

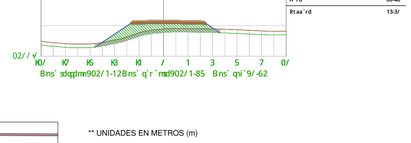

SMqg' Ustfds'k	36-66
Sdqj'ok'm	84-40
Cdrl nmd	/ -/ /
Gnd_Rj m	/ -/ /
A'rd	0/-1/
Rtaa'rd	10-52

2*35/ -/ /

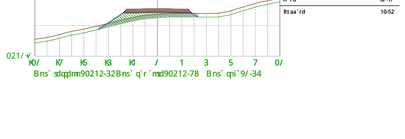

SMqg' Ustfds'k	47-2/
Sdqj'ok'm	0/-/ 21
Cdrl nmd	/ -/ 03
Gnd_Rj m	/ -/ /
A'rd	0/-7/
Rtaa'rd	11-72

2*51/ -/ /

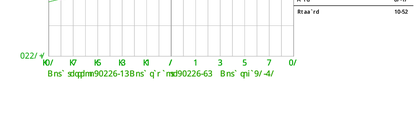

SMqg' Ustfds'k	41-05
Sdqj'ok'm	43-87
Cdrl nmd	7-67
Gnd_Rj m	/ -/ /
A'rd	0/-1/
Rtaa'rd	10-52

2*67/ -/ /

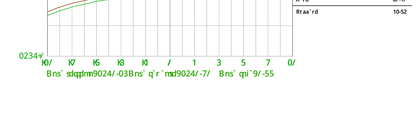

SMqg' Ustfds'k	43-10
Sdqj'ok'm	85-61
Cdrl nmd	/ -/ /
Gnd_Rj m	/ -/ /
A'rd	0/-1/
Rtaa'rd	10-52

2*83/ -/ /

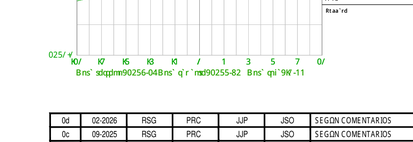

SMqg' Ustfds'k	0/ 2-27
Sdqj'ok'm	381-56
Cdrl nmd	/ -/ /
Gnd_Rj m	4-76
A'rd	4-76
Rtaa'rd	13-6/

2*17/ -/ /

SMqg' Ustfds'k	34-41
Sdqj'ok'm	72-63
Cdrl nmd	/ -/ /
Gnd_Rj m	4-0/
A'rd	4-0/
Rtaa'rd	10-53

2*33/ -/ /

SMqg' Ustfds'k	5/-/ 5
Sdqj'ok'm	000-50
Cdrl nmd	/ -/ 03
Gnd_Rj m	/ -/ /
A'rd	0/-7/
Rtaa'rd	11-72

2*5/ / -/ /

SMqg' Ustfds'k	4/-40
Sdqj'ok'm	50-73
Cdrl nmd	5-05
Gnd_Rj m	/ -/ /
A'rd	0/-1/
Rtaa'rd	10-52

2*65/ -/ /

SMqg' Ustfds'k	36-40
Sdqj'ok'm	54-52
Cdrl nmd	1-41
Gnd_Rj m	/ -/ /
A'rd	0/-1/
Rtaa'rd	10-52

2*81/ -/ /

SMqg' Ustfds'k	78-71
Sdqj'ok'm	204-55
Cdrl nmd	0-84
Gnd_Rj m	/ -/ /
A'rd	0/-1/
Rtaa'rd	13-6/

2*15/ -/ /

SMqg' Ustfds'k	34-27
Sdqj'ok'm	56-72
Cdrl nmd	/ -/ /
Gnd_Rj m	0/-88
A'rd	/ -/ /
Rtaa'rd	12-1/

2*31/ -/ /

SMqg' Ustfds'k	42-85
Sdqj'ok'm	78-88
Cdrl nmd	/ -/ /
Gnd_Rj m	/ -/ /
A'rd	0/-45
Rtaa'rd	11-22

2*47/ -/ /

SMqg' Ustfds'k	44-/ 8
Sdqj'ok'm	64-00
Cdrl nmd	/ -23
Gnd_Rj m	/ -/ /
A'rd	0/-1/
Rtaa'rd	10-52

2*63/ -/ /

SMqg' Ustfds'k	4/-75
Sdqj'ok'm	27-81
Cdrl nmd	05-50
Gnd_Rj m	/ -/ /
A'rd	0/-1/
Rtaa'rd	10-52

2*8/ / -/ /

SMqg' Ustfds'k	75-/ 1
Sdqj'ok'm	087-37
Cdrl nmd	04-15
Gnd_Rj m	/ -/ /
A'rd	0/-1/
Rtaa'rd	10-52

2*13/ -/ /

SMqg' Ustfds'k	37-75
Sdqj'ok'm	65-33
Cdrl nmd	/ -/ /
Gnd_Rj m	00-61
A'rd	/ -/ /
Rtaa'rd	13-55

2*3/ / -/ /

SMqg' Ustfds'k	37-45
Sdqj'ok'm	64-/ 4
Cdrl nmd	/ -/ /
Gnd_Rj m	/ -/ /
A'rd	0/-1/
Rtaa'rd	10-52

2*45/ -/ /

SMqg' Ustfds'k	50-66
Sdqj'ok'm	00/-61
Cdrl nmd	/ -23
Gnd_Rj m	/ -/ /
A'rd	0/-1/
Rtaa'rd	10-52

2*61/ -/ /

SMqg' Ustfds'k	41-84
Sdqj'ok'm	16-74
Cdrl nmd	18-61
Gnd_Rj m	/ -/ /
A'rd	0/-1/
Rtaa'rd	10-52

2*77/ -/ /

SMqg' Ustfds'k	62-03
Sdqj'ok'm	78-04
Cdrl nmd	2/-77
Gnd_Rj m	/ -/ /
A'rd	00-54
Rtaa'rd	13-40

2*11/ -/ /

SMqg' Ustfds'k	45-3/
Sdqj'ok'm	006-85
Cdrl nmd	/ -/ /
Gnd_Rj m	4-74
A'rd	4-76
Rtaa'rd	13-55

2*27/ -/ /

SMqg' Ustfds'k	37-16
Sdqj'ok'm	64-44
Cdrl nmd	/ -/ /
Gnd_Rj m	/ -/ /
A'rd	0/-1/
Rtaa'rd	10-52

2*43/ -/ /

SMqg' Ustfds'k	47-76
Sdqj'ok'm	0/-6-33
Cdrl nmd	/ -31
Gnd_Rj m	/ -/ /
A'rd	0/-1/
Rtaa'rd	10-52

2*6/ / -/ /

SMqg' Ustfds'k	36-87
Sdqj'ok'm	43-13
Cdrl nmd	04-52
Gnd_Rj m	/ -/ /
A'rd	0/-1/
Rtaa'rd	10-52

2*75/ -/ /

SMqg' Ustfds'k	52-4/
Sdqj'ok'm	0/-02-
Cdrl nmd	44-06
Gnd_Rj m	/ -/ /
A'rd	0/-8/
Rtaa'rd	12-/ 1

2*1/ / -/ /

SMqg' Ustfds'k	47-/ 5
Sdqj'ok'm	021-58
Cdrl nmd	/ -/ /
Gnd_Rj m	/ -/ /
A'rd	00-48
Rtaa'rd	13-3/

2*25/ -/ /

SMqg' Ustfds'k	38-63
Sdqj'ok'm	6/-62
Cdrl nmd	/-28
Gnd_Rj m	/ -/ /
A'rd	0/-1/
Rtaa'rd	10-52

2*41/ -/ /

SMqg' Ustfds'k	42-01
Sdqj'ok'm	46-4/
Cdrl nmd	2-03
Gnd_Rj m	/ -/ /
A'rd	0/-1/
Rtaa'rd	10-52

2*57/ -/ /

SMqg' Ustfds'k	53-1/
Sdqj'ok'm	06/-67
Cdrl nmd	/ -/ /
Gnd_Rj m	/ -/ /
A'rd	0/-1/
Rtaa'rd	10-52

2*73/ -/ /

SMqg' Ustfds'k	50-/ 5
Sdqj'ok'm	5-25
Cdrl nmd	37-34
Gnd_Rj m	/ -/ /
A'rd	0/-1/
Rtaa'rd	10-52

VIAL	
TERRENO NATURAL	
TIERRA VEGETAL	
PLATAFORMAS	
TERRAPLEN	
DESMONTE	
TIERRA VEGETAL	

** UNIDADES EN METROS (m)

Rev.	Fecha	Dibujado	Preparado	Revisado	Aprobado	Motivo. Estado de la revisión
0d	02-2026	RSG	PRC	JUP	JSO	SEGÚN COMENTARIOS
0c	09-2025	RSG	PRC	JUP	JSO	SEGÚN COMENTARIOS
0b	07-2025	RSG	PRC	JUP	JSO	SEGÚN COMENTARIOS

Contratista : Iberdrola

Autor : Sisener ingeniería

Cód. : IIES-TPY-TAB6080-0001 Rev: 0d

Tipo : PROYECTO

Fichero : IIES-TPY-TAB6080-0001.dwg

Nº :

ETRS89/UTM zona 30N

Escala : 1/250

Emisión inicial: 09/2025

Dibuj.	Prep.	Rev.	Aprob.
RSG	PRC	JUP	JSO

Cliente :

REPOTENCIACIÓN PE EL TABLADO

Perfiles Transversales
EJE_TAB_CA_01
5/14

Código : IIES-TPY-TAB6080-0001 Rev : 0d

Reemplaza : Hoja: 06 Sigue: 07 DIN : A1

Todos los derechos reservados. La reproducción total o parcial de este dibujo sin autorización del propietario está prohibida.

COGITI R
COLEGIO OFICIAL DE INGENIEROS INDUSTRIALES DE ARAGÓN Y LA RIOJA
INDUSTRIALES DE ARAGÓN
VISADO : VIZA261431
http://visadoenlinea.cogitiaragonrioja.es/VisadoOnLine/Inicio.aspx
27/2/2026
Profesional SANZ SOSOVALVER

3*0/ / -/ /

SMdg' Udf ds'k	62-35
Sdg' ok'm	0-67
Cd'rl nmd	261-82
Gnd¶ ¶¿m	01-/1
A'rd	/ -/ /
Rt aa'rd	14-14

03/ 4 ∜
03/ / ∜
0284 ∜
K0/ K7 K5 K3 K1 / 1 3 5 7 0/
Bns' sdqplm90287-37Bns' q'r`md90284-68 Bns' qni`9K0-58

3*11/ -/ /

SMdg' Udf ds'k	027-60
Sdg' ok'm	0-7/
Cd'rl nmd	1145-66
Gnd¶ ¶¿m	0/-23
A'rd	/ -/ /
Rt aa'rd	10-8/

0314 ∜
031/ ∜
0304 ∜
030/ ∜
K03 K01 K0/ K7 K5 K3 K1 / 1 3 5 7 0/
Bns' sdqplm90310-62Bns' q'r`md90303-88 Bns' qni`9K6-63

3*23/ -/ /

SMdg' Udf ds'k	58-1/
Sdg' ok'm	2/ 5-64
Cd'rl nmd	/ -/ /
Gnd¶ ¶¿m	4-12
A'rd	4-13
Rt aa'rd	11-06

0324 ∜
032/ ∜
0314 ∜
K0/ K7 K5 K3 K1 / 1 3 5 7 0/
Bns' sdqplm9032/-71Bns' q'r`md90321-58 Bns' qni`90-76

3*35/ -/ /

SMdg' Udf ds'k	65-56
Sdg' ok'm	283-00
Cd'rl nmd	/ -/ /
Gnd¶ ¶¿m	5-28
A'rd	5-28
Rt aa'rd	15-66

034/ ∜
0334 ∜
033/ ∜
K0/ K7 K5 K3 K1 / 1 3 5 7 0/
Bns' sdqplm90334-41Bns' q'r`md90336-03 Bns' qni`90-51

3*47/ -/ /

SMdg' Udf ds'k	6/ -/ 7
Sdg' ok'm	187-41
Cd'rl nmd	/ -/ /
Gnd¶ ¶¿m	01-22
A'rd	/ -/ /
Rt aa'rd	14-77

036/ ∜
0354 ∜
035/ ∜
K0/ K7 K5 K3 K1 / 1 3 5 7 0/
Bns' sdqplm90350-83Bns' q'r`md90352-83 Bns' qni`91-/ /

3*/ 7/ -/ /

SMdg' Udf ds'k	55-2/
Sdg' ok'm	03/ -12
Cd'rl nmd	48-82
Gnd¶ ¶¿m	01-/0
A'rd	/ -/ /
Rt aa'rd	14-14

03/ / ∜
0284 ∜
028/ ∜
K0/ K7 K5 K3 K1 / 1 3 5 7 0/
Bns' sdqplm90282-32Bns' q'r`md90281-88 Bns' qni`9W-33

3*1/ / -/ /

SMdg' Udf ds'k	050-30
Sdg' ok'm	0-71
Cd'rl nmd	2040-33
Gnd¶ ¶¿m	0/-20
A'rd	/ -/ /
Rt aa'rd	10-73

0314 ∜
031/ ∜
0304 ∜
030/ ∜
K07 K05 K03 K01 K0/ K7 K5 K3 K1 / 1 3 5 7 0/ 01 03
Bns' sdqplm9031/-03Bns' q'r`md90300-28 Bns' qni`9K/-64

3*21/ -/ /

SMdg' Udf ds'k	56-75
Sdg' ok'm	114-03
Cd'rl nmd	2-05
Gnd¶ ¶¿m	0/-36
A'rd	/ -/ /
Rt aa'rd	11-06

0324 ∜
032/ ∜
0314 ∜
K0/ K7 K5 K3 K1 / 1 3 5 7 0/
Bns' sdqplm90317-74Bns' q'r`md9032/-35 Bns' qni`90-50

3*33/ -/ /

SMdg' Udf ds'k	86-70
Sdg' ok'm	478-84
Cd'rl nmd	/ -/ /
Gnd¶ ¶¿m	/ -/ /
A'rd	01-55
Rt aa'rd	15-42

034/ ∜
0334 ∜
033/ ∜
K0/ K7 K5 K3 K1 / 1 3 5 7 0/
Bns' sdqplm90330-84Bns' q'r`md90333-23 Bns' qni`91-28

3*45/ -/ /

SMdg' Udf ds'k	48-13
Sdg' ok'm	0/ 1-08
Cd'rl nmd	07-55
Gnd¶ ¶¿m	01-86
A'rd	/ -/ /
Rt aa'rd	16-04

0354 ∜
035/ ∜
0344 ∜
K0/ K7 K5 K3 K1 / 1 3 5 7 0/
Bns' sdqplm90348-81Bns' q'r`md90350-03 Bns' qni`90-11

3*/ 5/ -/ /

SMdg' Udf ds'k	75-46
Sdg' ok'm	383-/8
Cd'rl nmd	/ -/ /
Gnd¶ ¶¿m	01-/0
A'rd	/ -/ /
Rt aa'rd	14-13

0284 ∜
028/ ∜
0274 ∜
K0/ K7 K5 K3 K1 / 1 3 5 7 0/
Bns' sdqplm90277-6/ Bns' q'r`md9028/-08 Bns' qni`90-38

3*07/ -/ /

SMdg' Udf ds'k	066-43
Sdg' ok'm	0-66
Cd'rl nmd	2722-28
Gnd¶ ¶¿m	00-12
A'rd	/ -/ /
Rt aa'rd	12-58

031/ ∜
0304 ∜
030/ ∜
03/ 4 ∜
K07 K05 K03 K01 K0/ K7 K5 K3 K1 / 1 3 5 7 0/ 01 03
Bns' sdqplm90307-28Bns' q'r`md9303/ 6-68 Bns' qni`9K0/ -5/

3*2/ / -/ /

SMdg' Udf ds'k	50-55
Sdg' ok'm	75-26
Cd'rl nmd	32-54
Gnd¶ ¶¿m	0/-36
A'rd	/ -/ /
Rt aa'rd	11-06

032/ ∜
0314 ∜
031/ ∜
K0/ K7 K5 K3 K1 / 1 3 5 7 0/
Bns' sdqplm90316-2/ Bns' q'r`md90317-08 Bns' qni`9/-78

3*31/ -/ /

SMdg' Udf ds'k	0/ 3-83
Sdg' ok'm	511-83
Cd'rl nmd	/ -/ /
Gnd¶ ¶¿m	/ -/ /
A'rd	00-76
Rt aa'rd	13-85

033/ ∜
0324 ∜
0321 ∜
K0/ K7 K5 K3 K1 / 1 3 5 7 0/ 01 03
Bns' sdqplm90328-08Bns' q'r`md90330-62 Bns' qni`91-42

3*43/ -/ /

SMdg' Udf ds'k	42-[illegible]
Sdg' ok'm	210-[illegible]
Cd'rl nmd	07-[illegible]
Gnd¶ ¶¿m	02-10
A'rd	00-76
Rt aa'rd	16-08

0354 ∜
035/ ∜
0344 ∜
K0/ K7 K5 K3 K1 / 1 3 5 7 0/
Bns' sdqplm90347-41Bns' q'r`md90347-23 Bns' qni`9W-08

3*/ 3/ -/ /

SMdg' Udf ds'k	0/ 6-4/
Sdg' ok'm	644-2/
Cd'rl nmd	/ -/ /
Gnd¶ ¶¿m	01-/0
A'rd	/ -/ /
Rt aa'rd	14-12

028/ ∜
0274 ∜
027/ ∜
K0/ K7 K5 K3 K1 / 1 3 5 7 0/
Bns' sdqplm90273-64Bns' q'r`md90276-28 Bns' qni`91-53

3*05/ -/ /

SMdg' Udf ds'k	060-30
Sdg' ok'm	0-63
Cd'rl nmd	2455-05
Gnd¶ ¶¿m	01-/0
A'rd	/ -/ /
Rt aa'rd	14-13

031/ ∜
0304 ∜
030/ ∜
03/ 4 ∜
03/ / ∜
K07 K05 K03 K01 K0/ K7 K5 K3 K1 / 1 3 5 7 0/ 01 03 05
Bns' sdqplm90303-8/ Bns' q'r`md903/ 3-28 Bns' qni`9K0/ -40

3*17/ -/ /

SMdg' Udf ds'k	54-00
Sdg' ok'm	8-85
Cd'rl nmd	150-44
Gnd¶ ¶¿m	0/-36
A'rd	/ -/ /
Rt aa'rd	11-06

032/ ∜
0314 ∜
031/ ∜
K0/ K7 K5 K3 K1 / 1 3 5 7 0/
Bns' sdqplm90314-52Bns' q'r`md90314-37 Bns' qni`9K/-05

3*3/ -/ /

SMdg' Udf ds'k	77-04
Sdg' ok'm	354-03
Cd'rl nmd	/ -/ /
Gnd¶ ¶¿m	/ -/ /
A'rd	0/-70
Rt aa'rd	11-73

033/ ∜
0324 ∜
032/ ∜
K0/ K7 K5 K3 K1 / 1 3 5 7 0/ 01 03
Bns' sdqplm90326-10Bns' q'r`md90328-27 Bns' qni`91-05

3*41/ -/ /

SMdg' Udf ds'k	41-27
Sdg' ok'm	25-56
Cd'rl nmd	1-32
Gnd¶ ¶¿m	01-67
A'rd	/ -/ /
Rt aa'rd	15-66

035/ ∜
0344 ∜
034/ ∜
K0/ K7 K5 K3 K1 / 1 3 5 7 0/
Bns' sdqplm90344-/ 88Bns' q'r`md90344-43 Bns' qni`9/-33

3*/ 1/ -/ /

SMdg' Udf ds'k	87-4/
Sdg' ok'm	606-21
Cd'rl nmd	/ -/ /
Gnd¶ ¶¿m	00-05
A'rd	/ -/ /
Rt aa'rd	12-43

0274 ∜
027/ ∜
0264 ∜
K01 K0/ K7 K5 K3 K1 / 1 3 5 7 0/
Bns' sdqplm90270-31Bns' q'r`md90273-48 Bns' qni`92-06

3*03/ -/ /

SMdg' Udf ds'k	026-82
Sdg' ok'm	0-66
Cd'rl nmd	117/-2/
Gnd¶ ¶¿m	01-/0
A'rd	/ -/ /
Rt aa'rd	14-13

0304 ∜
030/ ∜
03/ 4 ∜
03/ / ∜
K05 K03 K01 K0/ K7 K5 K3 K1 / 1 3 5 7 0/ 01 03
Bns' sdqplm9030/ -20Bns' q'r`md903/ 0-28 Bns' qni`9K/-81

3*15/ -/ /

SMdg' Udf ds'k	73-52
Sdg' ok'm	0-7/
Cd'rl nmd	621-87
Gnd¶ ¶¿m	0/-36
A'rd	/ -/ /
Rt aa'rd	11-06

032/ ∜
0314 ∜
031/ ∜
K0/ K7 K5 K3 K1 / 1 3 5 7 0/
Bns' sdqplm90313-11Bns' q'r`md90311-08 Bns' qni`90-/ 2

3*27/ -/ /

SMdg' Udf ds'k	61-05
Sdg' ok'm	2/ 7-46
Cd'rl nmd	/ -/ /
Gnd¶ ¶¿m	/ -/ /
A'rd	0/-37
Rt aa'rd	11-08

033/ ∜
0324 ∜
032/ ∜
K0/ K7 K5 K3 K1 / 1 3 5 7 0/
Bns' sdqplm90324-21Bns' q'r`md90326-04 Bns' qni`90-71

3*4/ / -/ /

SMdg' Udf ds'k	40-85
Sdg' ok'm	32-78
Cd'rl nmd	1-37
Gnd¶ ¶¿m	01-67
A'rd	/ -/ /
Rt aa'rd	15-66

035/ ∜
0344 ∜
034/ ∜
K0/ K7 K5 K3 K1 / 1 3 5 7 0/
Bns' sdqplm90341-52Bns' q'r`md90341-63 Bns' qni`9/-0/

3*/ / / -/ /

SMdg' Udf ds'k	87-22
Sdg' ok'm	554-01
Cd'rl nmd	/ -/ /
Gnd¶ ¶¿m	00-/ /
A'rd	/ -/ /
Rt aa'rd	12-10

0274 ∜
027/ ∜
0264 ∜
K01 K0/ K7 K5 K3 K1 / 1 3 5 7 0/
Bns' sdqplm90267-30Bns' q'r`md90270-68 Bns' qni`92-27

3*01/ -/ /

SMdg' Udf ds'k	0/ 0-82
Sdg' ok'm	0-64
Cd'rl nmd	0/ 67-06
Gnd¶ ¶¿m	01-/0
A'rd	/ -/ /
Rt aa'rd	14-14

03/ 4 ∜
03/ / ∜
0284 ∜
K0/ K7 K5 K3 K1 / 1 3 5 7 0/ 01
Bns' sdqplm903/ 3-05Bns' q'r`md90287-48 Bns' qni`9K6-46

3*13/ -/ /

SMdg' Udf ds'k	000-04
Sdg' ok'm	0-78
Cd'rl nmd	03/ 7-18
Gnd¶ ¶¿m	0/-36
A'rd	/ -/ /
Rt aa'rd	11-06

0314 ∜
031/ ∜
0304 ∜
K01 K0/ K7 K5 K3 K1 / 1 3 5 7 0/
Bns' sdqplm90312-/ 3Bns' q'r`md90307-48 Bns' qni`9K6-34

3*25/ -/ /

SMdg' Udf ds'k	57-13
Sdg' ok'm	180-04
Cd'rl nmd	/ -/ /
Gnd¶ ¶¿m	/ -/ /
A'rd	0/-36
Rt aa'rd	11-06

033/ ∜
0324 ∜
032/ ∜
K0/ K7 K5 K3 K1 / 1 3 5 7 0/
Bns' sdqplm90322-35Bns' q'r`md90323-81 Bns' qni`90-35

3*37/ -/ /

SMdg' Udf ds'k	5/-06
Sdg' ok'm	070-32
Cd'rl nmd	/ -/ /
Gnd¶ ¶¿m	01-67
A'rd	/ -/ /
Rt aa'rd	15-66

0344 ∜
034/ ∜
0334 ∜
K0/ K7 K5 K3 K1 / 1 3 5 7 0/
Bns' sdqplm90338-27Bns' q'r`md90338-83 Bns' qni`9/-44

VIAL	
TERRENO NATURAL	
TIERRA VEGETAL	
PLATAFORMAS	
TERRAPLEN	
DESMONTE	
TIERRA VEGETAL	

** UNIDADES EN METROS (m)

Rev.	Fecha	Dibujado	Preparado	Revisado	Aprobado	Motivo, Estado de la revisi¶n
0d	02-2026	RSG	PRC	JJP	JSO	SEGÚN COMENTARIOS
0c	09-2025	RSG	PRC	JJP	JSO	SEGÚN COMENTARIOS
0b	07-2025	RSG	PRC	JJP	JSO	SEGÚN COMENTARIOS

Contratista : Iberdrola

C¶d. : IIES-TPY-TAB6080-0001 Rev: 0d

Tipo : PROYECTO

Autor : Sisener Ingeniería

Fichero : IIES-TPY-TAB6080-0001.dwg

NI :

REPOTENCIACIΦN PE EL TABLADO

Perfiles Transversales
EJE_TAB_CA_01
6/14

ETRS89/UTM zona 30N

Escala : 1/250

Emisi¶n inicial: 09/2025

Dibuj.	Prep.	Rev.	Aprob.
RS	PRC	JJP	JSO

Cliente :

C¶digo : IIES-TPY-TAB6080-0001 Rev : 0d

Reemplaza :

Hoja: 07 Sigue: 08 DIN : A1

Todos los derechos reservados. La reproducción total o parcial de este dibujo sin autorización del propietario está prohibida.

COGITI
COLEGIO OFICIAL DE INGENIEROS TÉCNICOS INDUSTRIALES DE ARAGÓN
VISADO : VIZA261431
Profesional
COMUNICACIÓN PARA CONSTRUCCIÓN

3*63/-//

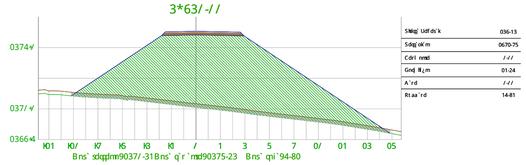

SMdg`UdfdsˇkÞ	036-13
Sdg`okˇm	0670-75
Cdrl nmd	/-//
Gnd¨R¿m	01-24
A`rd	/-//
Rtaa`rd	14-81

Bns`sdqplmn90377/-31 Bns`q`r``md90375-23 Bns`qni`94-80

3*61/-//

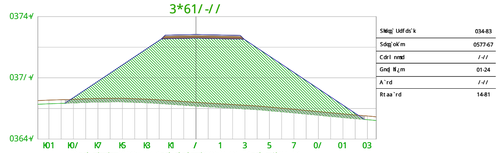

SMdg`UdfdsˇkÞ	034-83
Sdg`okˇm	0577-67
Cdrl nmd	/-//
Gnd¨R¿m	01-24
A`rd	/-//
Rtaa`rd	14-81

Bns`sdqplmn90367-/ Bns`q`r``md90372-43 Bns`qni`94-43

3*6//-//

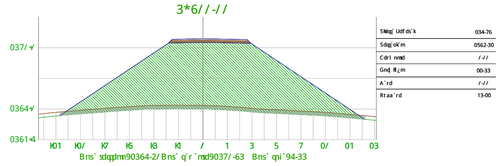

SMdg`UdfdsˇkÞ	034-76
Sdg`okˇm	0562-30
Cdrl nmd	/-//
Gnd¨R¿m	00-33
A`rd	/-//
Rtaa`rd	13-00

Bns`sdqplmn90364-2/ Bns`q`r``md90377/-63 Bns`qni`94-33

3*57/-//

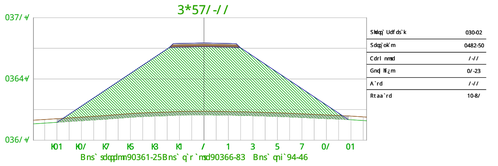

SMdg`UdfdsˇkÞ	030-02
Sdg`okˇm	0482-50
Cdrl nmd	/-//
Gnd¨R¿m	0/-23
A`rd	/-//
Rtaa`rd	10-8/

Bns`sdqplmn90361-25 Bns`q`r``md90366-83 Bns`qni`94-46

3*55/-//

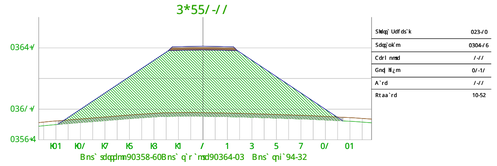

SMdg`UdfdsˇkÞ	023-/0
Sdg`okˇm	0304/6
Cdrl nmd	/-//
Gnd¨R¿m	0/-1/
A`rd	/-//
Rtaa`rd	10-52

Bns`sdqplmn90358-60 Bns`q`r``md90364-03 Bns`qni`94-32

3*53/-//

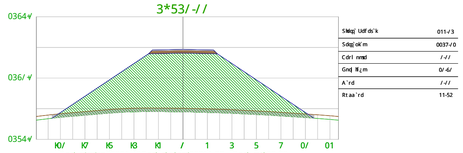

SMdg`UdfdsˇkÞ	011-/3
Sdg`okˇm	0037-/0
Cdrl nmd	/-//
Gnd¨R¿m	0/-6/
A`rd	/-//
Rtaa`rd	11-52

Bns`sdqplmn90356-42 Bns`q`r``md90361-23 Bns`qni`93-70

3*51/-//

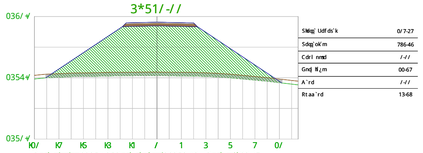

SMdg`UdfdsˇkÞ	017-27
Sdg`okˇm	786-46
Cdrl nmd	/-//
Gnd¨R¿m	00-67
A`rd	/-//
Rtaa`rd	13-68

Bns`sdqplmn90354-35 Bns`q`r``md90358-43 Bns`qni`93-/7

3*5//-//

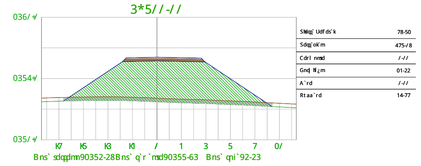

SMdg`UdfdsˇkÞ	78-50
Sdg`okˇm	475-/8
Cdrl nmd	/-//
Gnd¨R¿m	01-22
A`rd	/-//
Rtaa`rd	14-77

Bns`sdqplmn90352-28 Bns`q`r``md90355-63 Bns`qni`92-23

3*8//-//

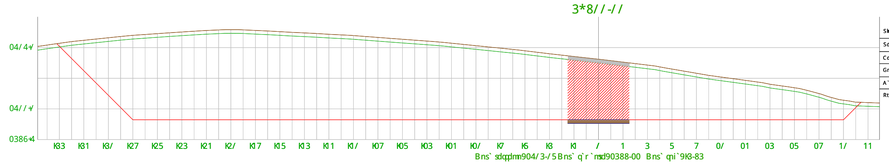

SMdg`UdfdsˇkÞ	2/-//
Sdg`okˇm	/-//
Cdrl nmd	308-/5
Gnd¨R¿m	/-//
A`rd	0/-//
Rtaa`rd	1/-//

Bns`sdqplmn904/3-/5 Bns`q`r``md90388-00 Bns`qni`9X3-83

3*77/-//

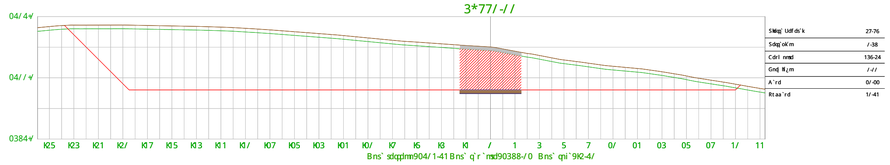

SMdg`UdfdsˇkÞ	27-76
Sdg`okˇm	/-38
Cdrl nmd	136-24
Gnd¨R¿m	/-//
A`rd	0/-00
Rtaa`rd	1/-41

Bns`sdqplmn904/1-41 Bns`q`r``md90388-/0 Bns`qni`9X2-4/

3*75/-//

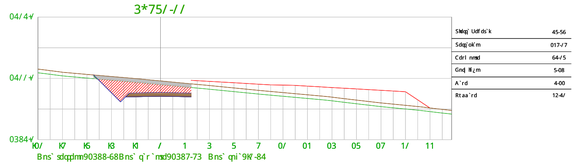

SMdg`UdfdsˇkÞ	45-56
Sdg`okˇm	017-/7
Cdrl nmd	64-/5
Gnd¨R¿m	5-08
A`rd	4-00
Rtaa`rd	12-4/

Bns`sdqplmn90388-68 Bns`q`r``md90387-73 Bns`qni`9W-84

3*73/-//

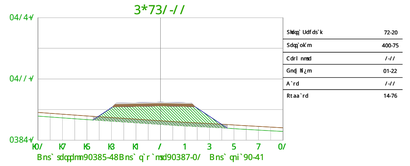

SMdg`UdfdsˇkÞ	72-20
Sdg`okˇm	400-75
Cdrl nmd	/-//
Gnd¨R¿m	01-22
A`rd	/-//
Rtaa`rd	14-76

Bns`sdqplmn90385-48 Bns`q`r``md90387-0/ Bns`qni`90-41

3*71/-//

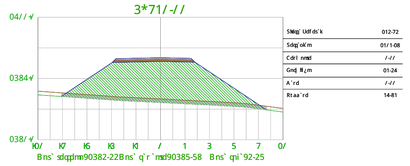

SMdg`UdfdsˇkÞ	012-72
Sdg`okˇm	01/1-08
Cdrl nmd	/-//
Gnd¨R¿m	01-24
A`rd	/-//
Rtaa`rd	14-81

Bns`sdqplmn90382-22 Bns`q`r``md90385-58 Bns`qni`92-25

3*7//-//

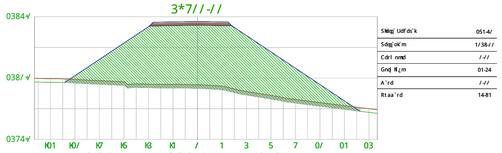

SMdg`UdfdsˇkÞ	051-4/
Sdg`okˇm	1/38-/
Cdrl nmd	/-//
Gnd¨R¿m	01-24
A`rd	/-//
Rtaa`rd	14-81

Bns`sdqplmn90378-34 Bns`q`r``md90383-51 Bns`qni`94-06

3*67/-//

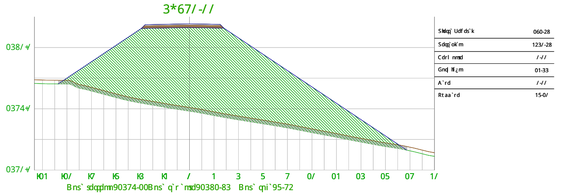

SMdg`UdfdsˇkÞ	060-28
Sdg`okˇm	123/-28
Cdrl nmd	/-//
Gnd¨R¿m	01-33
A`rd	/-//
Rtaa`rd	15-0/

Bns`sdqplmn90374-08 Bns`q`r``md90380-83 Bns`qni`95-72

3*65/-//

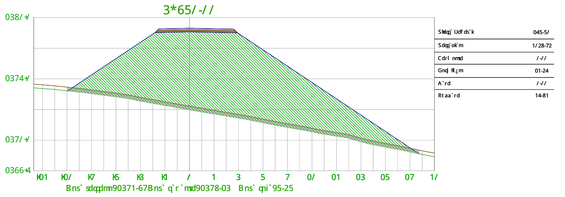

SMdg`UdfdsˇkÞ	045-5/
Sdg`okˇm	1/28-72
Cdrl nmd	/-//
Gnd¨R¿m	01-24
A`rd	/-//
Rtaa`rd	14-81

Bns`sdqplmn90371-67 Bns`q`r``md90378-03 Bns`qni`95-25

VIAL	
TERRENO NATURAL	
TIERRA VEGETAL	
PLATAFORMAS	
TERRAPLEN	
DESMONTE	
TIERRA VEGETAL	

** UNIDADES EN METROS (m)

0d	02-2026	RSG	PRC	JJP	JSO	SEGÚN COMENTARIOS
0c	09-2025	RSG	PRC	JJP	JSO	SEGÚN COMENTARIOS
0b	07-2025	RSG	PRC	JJP	JSO	SEGÚN COMENTARIOS
Rev.	Fecha	Dibujado	Preparado	Revisado	Aprobado	Motivo, Estado de la revisión

Contratista : Iberdrola

Autor : Sisener ingeniería

ETRS89/UTM zona 30N

Escala : 1/250

Cód. : IIES-TPY-TAB6080-0001 Rev: 0d

Tipo : PROYECTO

Fichero : IIES-TPY-TAB6080-0001.dwg

Nº : --

Emisión inicial: 09/2025

Cliente :

Dibuj.	Prep.	Rev.	Aprob.
RSG	PRC	JJP	JSO

REPOTENCIACIÓN PE EL TABLADO

Perfiles Transversales
EJE_TAB_CA_01
7/14

Código : IIES-TPY-TAB6080-0001 Rev : 0d

Reemplaza : Hoja: 08 Sigue: 09 DIN : A1

Todos los derechos reservados. La reproducción total o parcial de este dibujo sin autorización del propietario está prohibida.

COGITI R
COLEGIO OFICIAL DE GRADUADOS E INGENIEROS TÉCNICOS INDUSTRIALES DE ARAGÓN
VISADO : VIZA261431
http://visadoenlinea.cogitiaragon.es/verificacion/verificacion.aspx?id=VIZA261431

27/2
2026

Profesional
SÁNZ OSORIO, JAVIER
Colegio: COGITI ARAGÓN
Fecha de emisión: 27/02/2026