
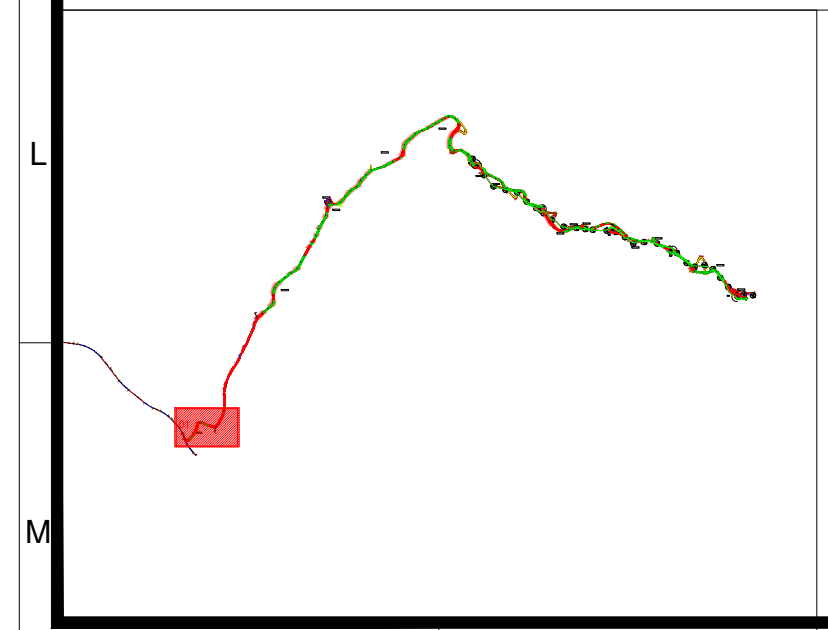


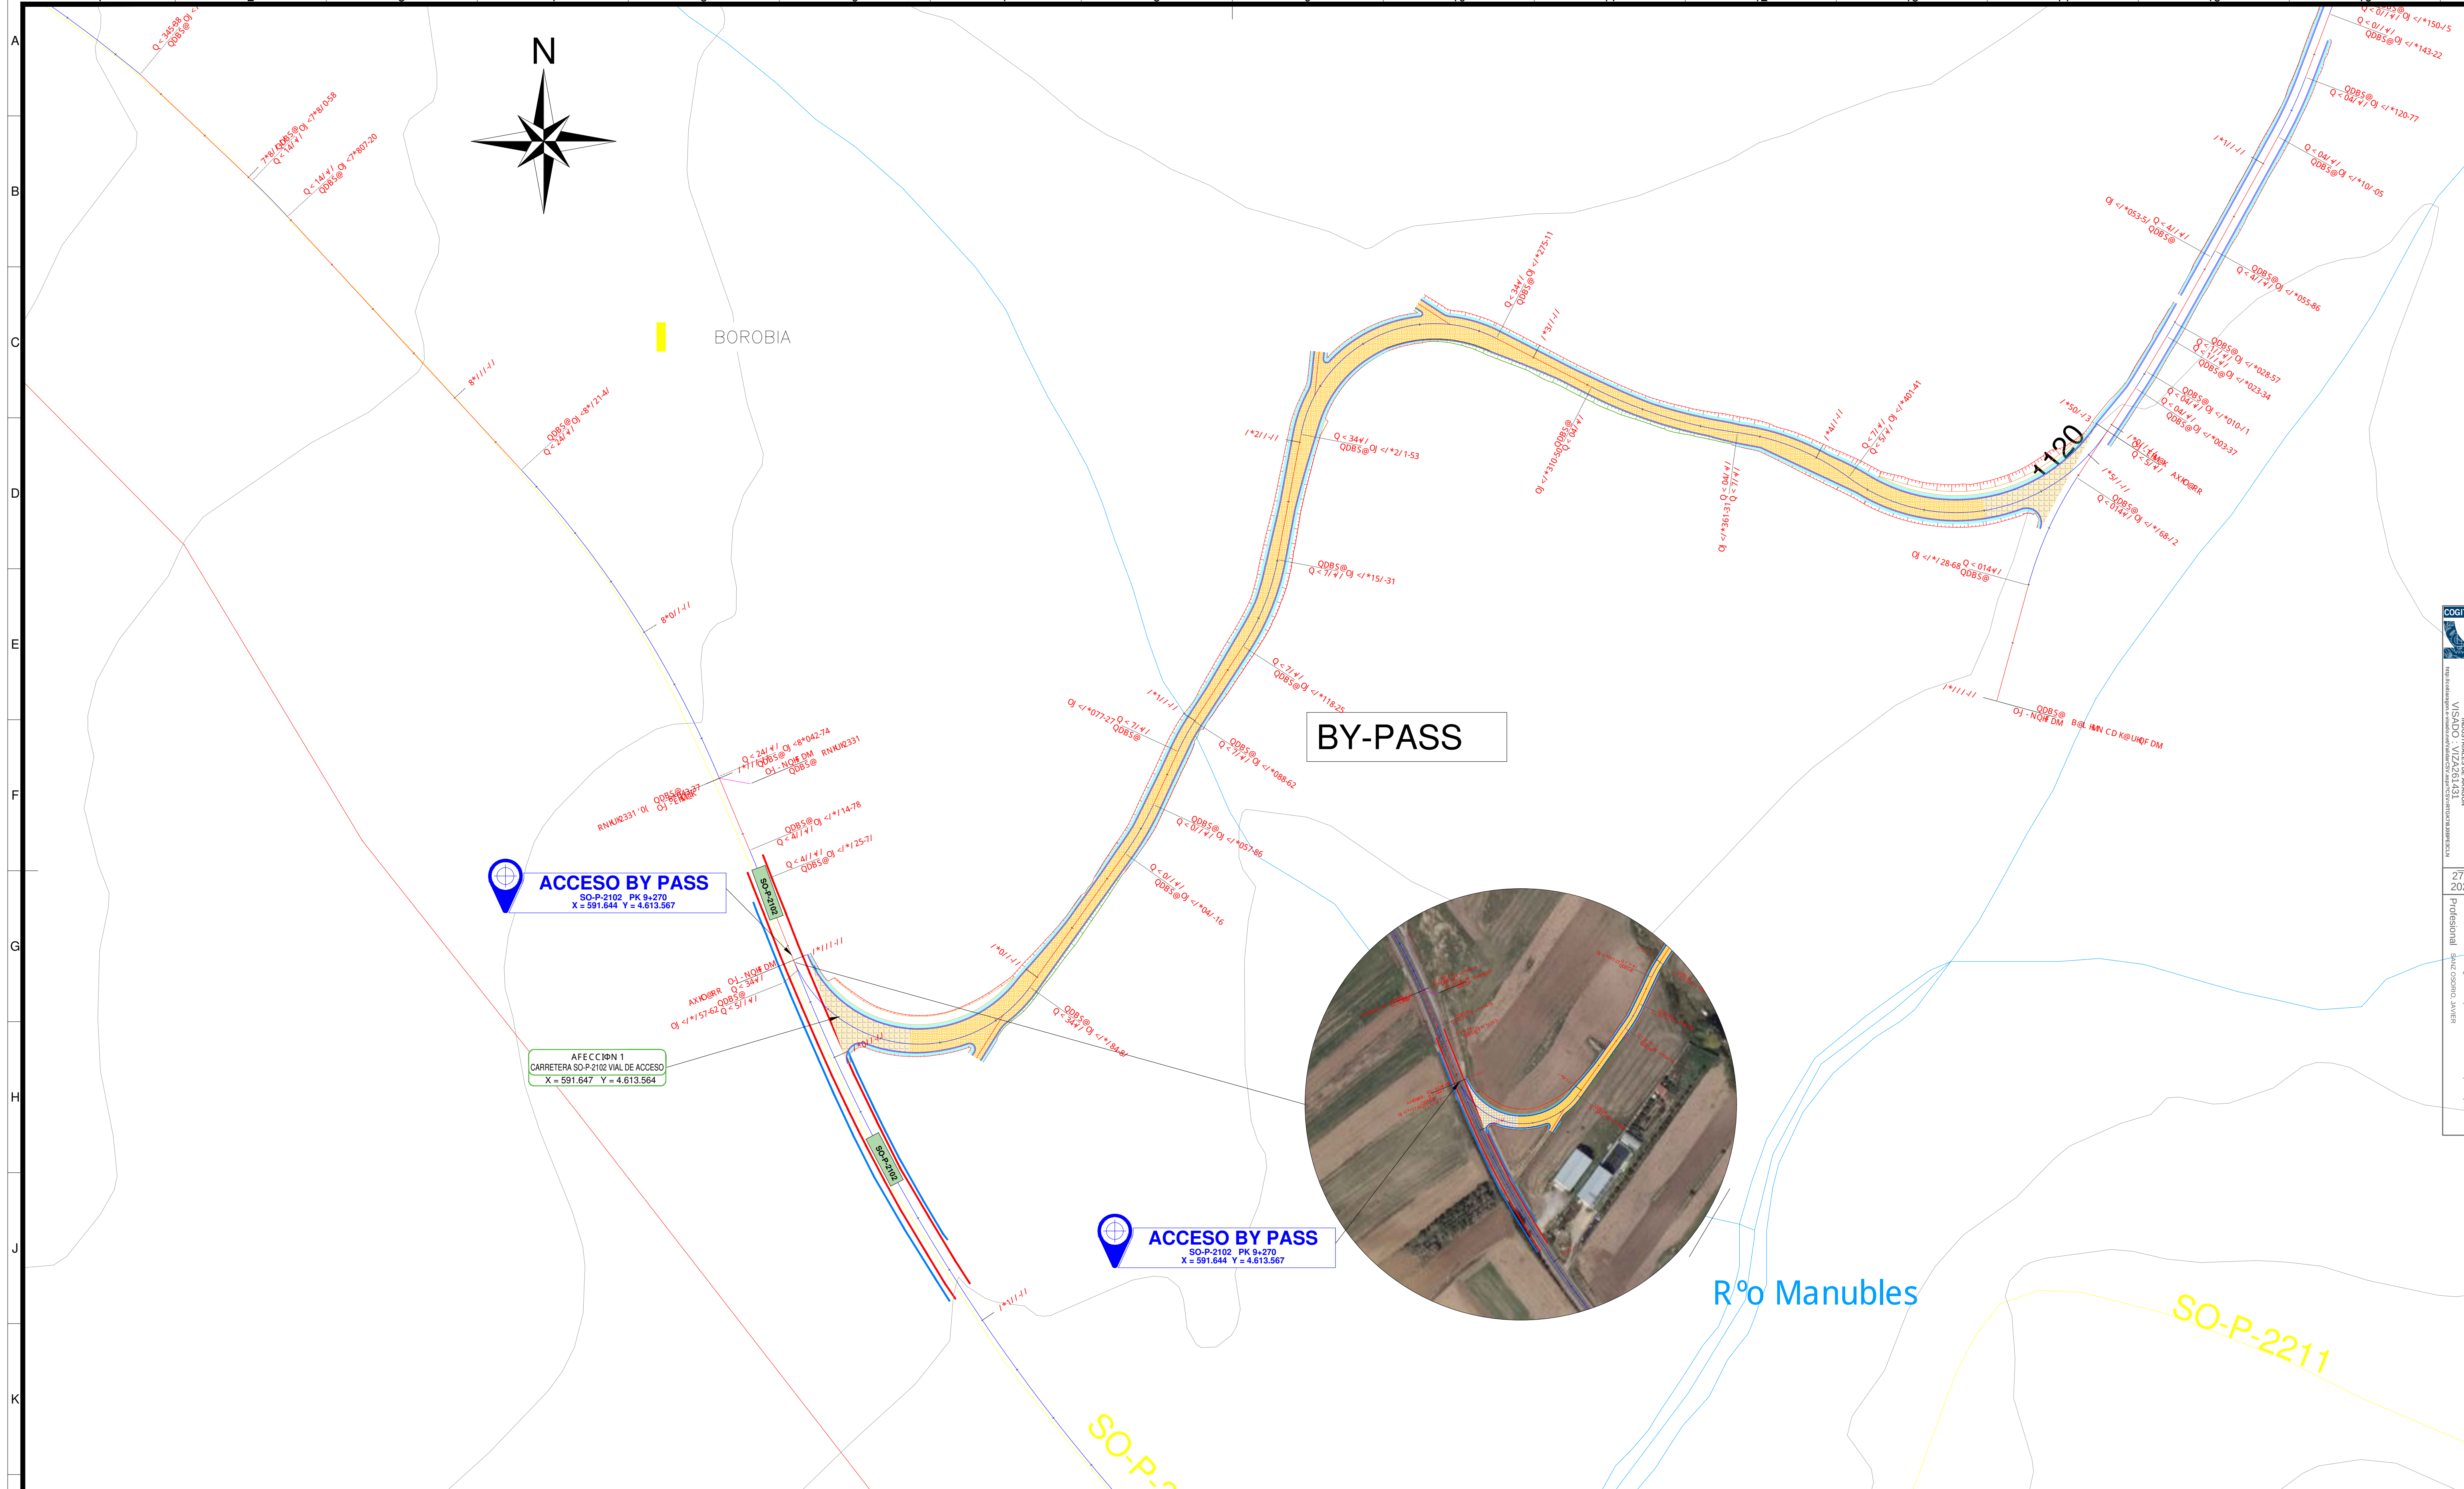

NOTAS:

- TODAS LAS MEDIDAS SE EXPRESAN EN "METROS" SALVO QUE SE INDIQUE LO CONTRARIO.
- EL SISTEMA DE COORDENADAS UTILIZADO ES: UTM ETRS89 HUSO 30.

PLANOS DE REFERENCIA:

PLANO CAMINOS Y PLATAFORMAS: PLANTA Y PERFIL LONGITUDINAL:
- IES-TPY-TAB16035-0001

SECCIÓN TIPO DE CAMINOS:
- IES-TPY-TAB16036-0001

PLANO DETALLE DE ENTROQUE:
- IES-TPY-TAB16036-0001

PLANO TIPO DE PLATAFORMA DE MONTAJE:
- IES-TPY-TAB13080-0001

LEYENDA:

T4.XX

- AEROGENERADOR
- DESMONTE
- TERRAPLÉN
- LIMITES TERRMINOS MUNICIPALES

VIAL NUEVO ACCESO EXTERNO

ZANJA DE MT

LEYENDA IGN:

- CARRETERAS PRINCIPALES
- CARRETERAS NO CATALOGADAS
- VÍAS PECUARIAS
- HIDROGRAFÍA
- LÍNEAS ELÉCTRICAS
- GASODUCTO
- CARRETERAS AUTOMÁTICAS


LEYENDA:

- AEROGENERADOR EXISTENTE
- CIMENTACIÓN EXISTENTE A DESMANTELAR PARCIALMENTE
- PLATAFORMA EXISTENTE A DESMANTELAR
- CAMPA DE ACOPIOS DE DESMANTELAMIENTO
- VIAL PE EXISTENTE
- DESMANTELAMIENTO DE ZANJA MT
- REUTILIZACIÓN DE ZANJA MT
- VIAL A DESMANTELAR
- VIAL A MANTENER

ETRS89/UTM zona 30N

Escala : 1/2.000

0d	02-2026	RSG	PRC	JJP	JSO	SEGÚN COMENTARIOS	
0b	07-2025	RSG	PRC	JJP	JSO	SEGÚN COMENTARIOS	
0a	06-2025	RSG	PRC	JJP	JSO	EDICIÓN INICIAL	
Rev.	Fecha	Dibujado	Preparado	Revisado	Aprobado	Motivo. Estado de la revisión	
Contratista :			Iberdrola		Rev. 0d		
Autor :			Sisener Ingeniería		PROYECTO		
Fichero :			IIES-TPY-TAB0410-0005.dwg				
Nº :			...				
Emisión inicial:			09/2025		Rev. 0d		
Dibuj.	Prep.	Rev.	Aprob.	Código :			
MGA	PRC	JJP	JSO	IIES-TPY-TAB0410-0005			
Reemplaza :				Hoja 01		Sigue: ...	
DIN :				A1		Rev. 0d	

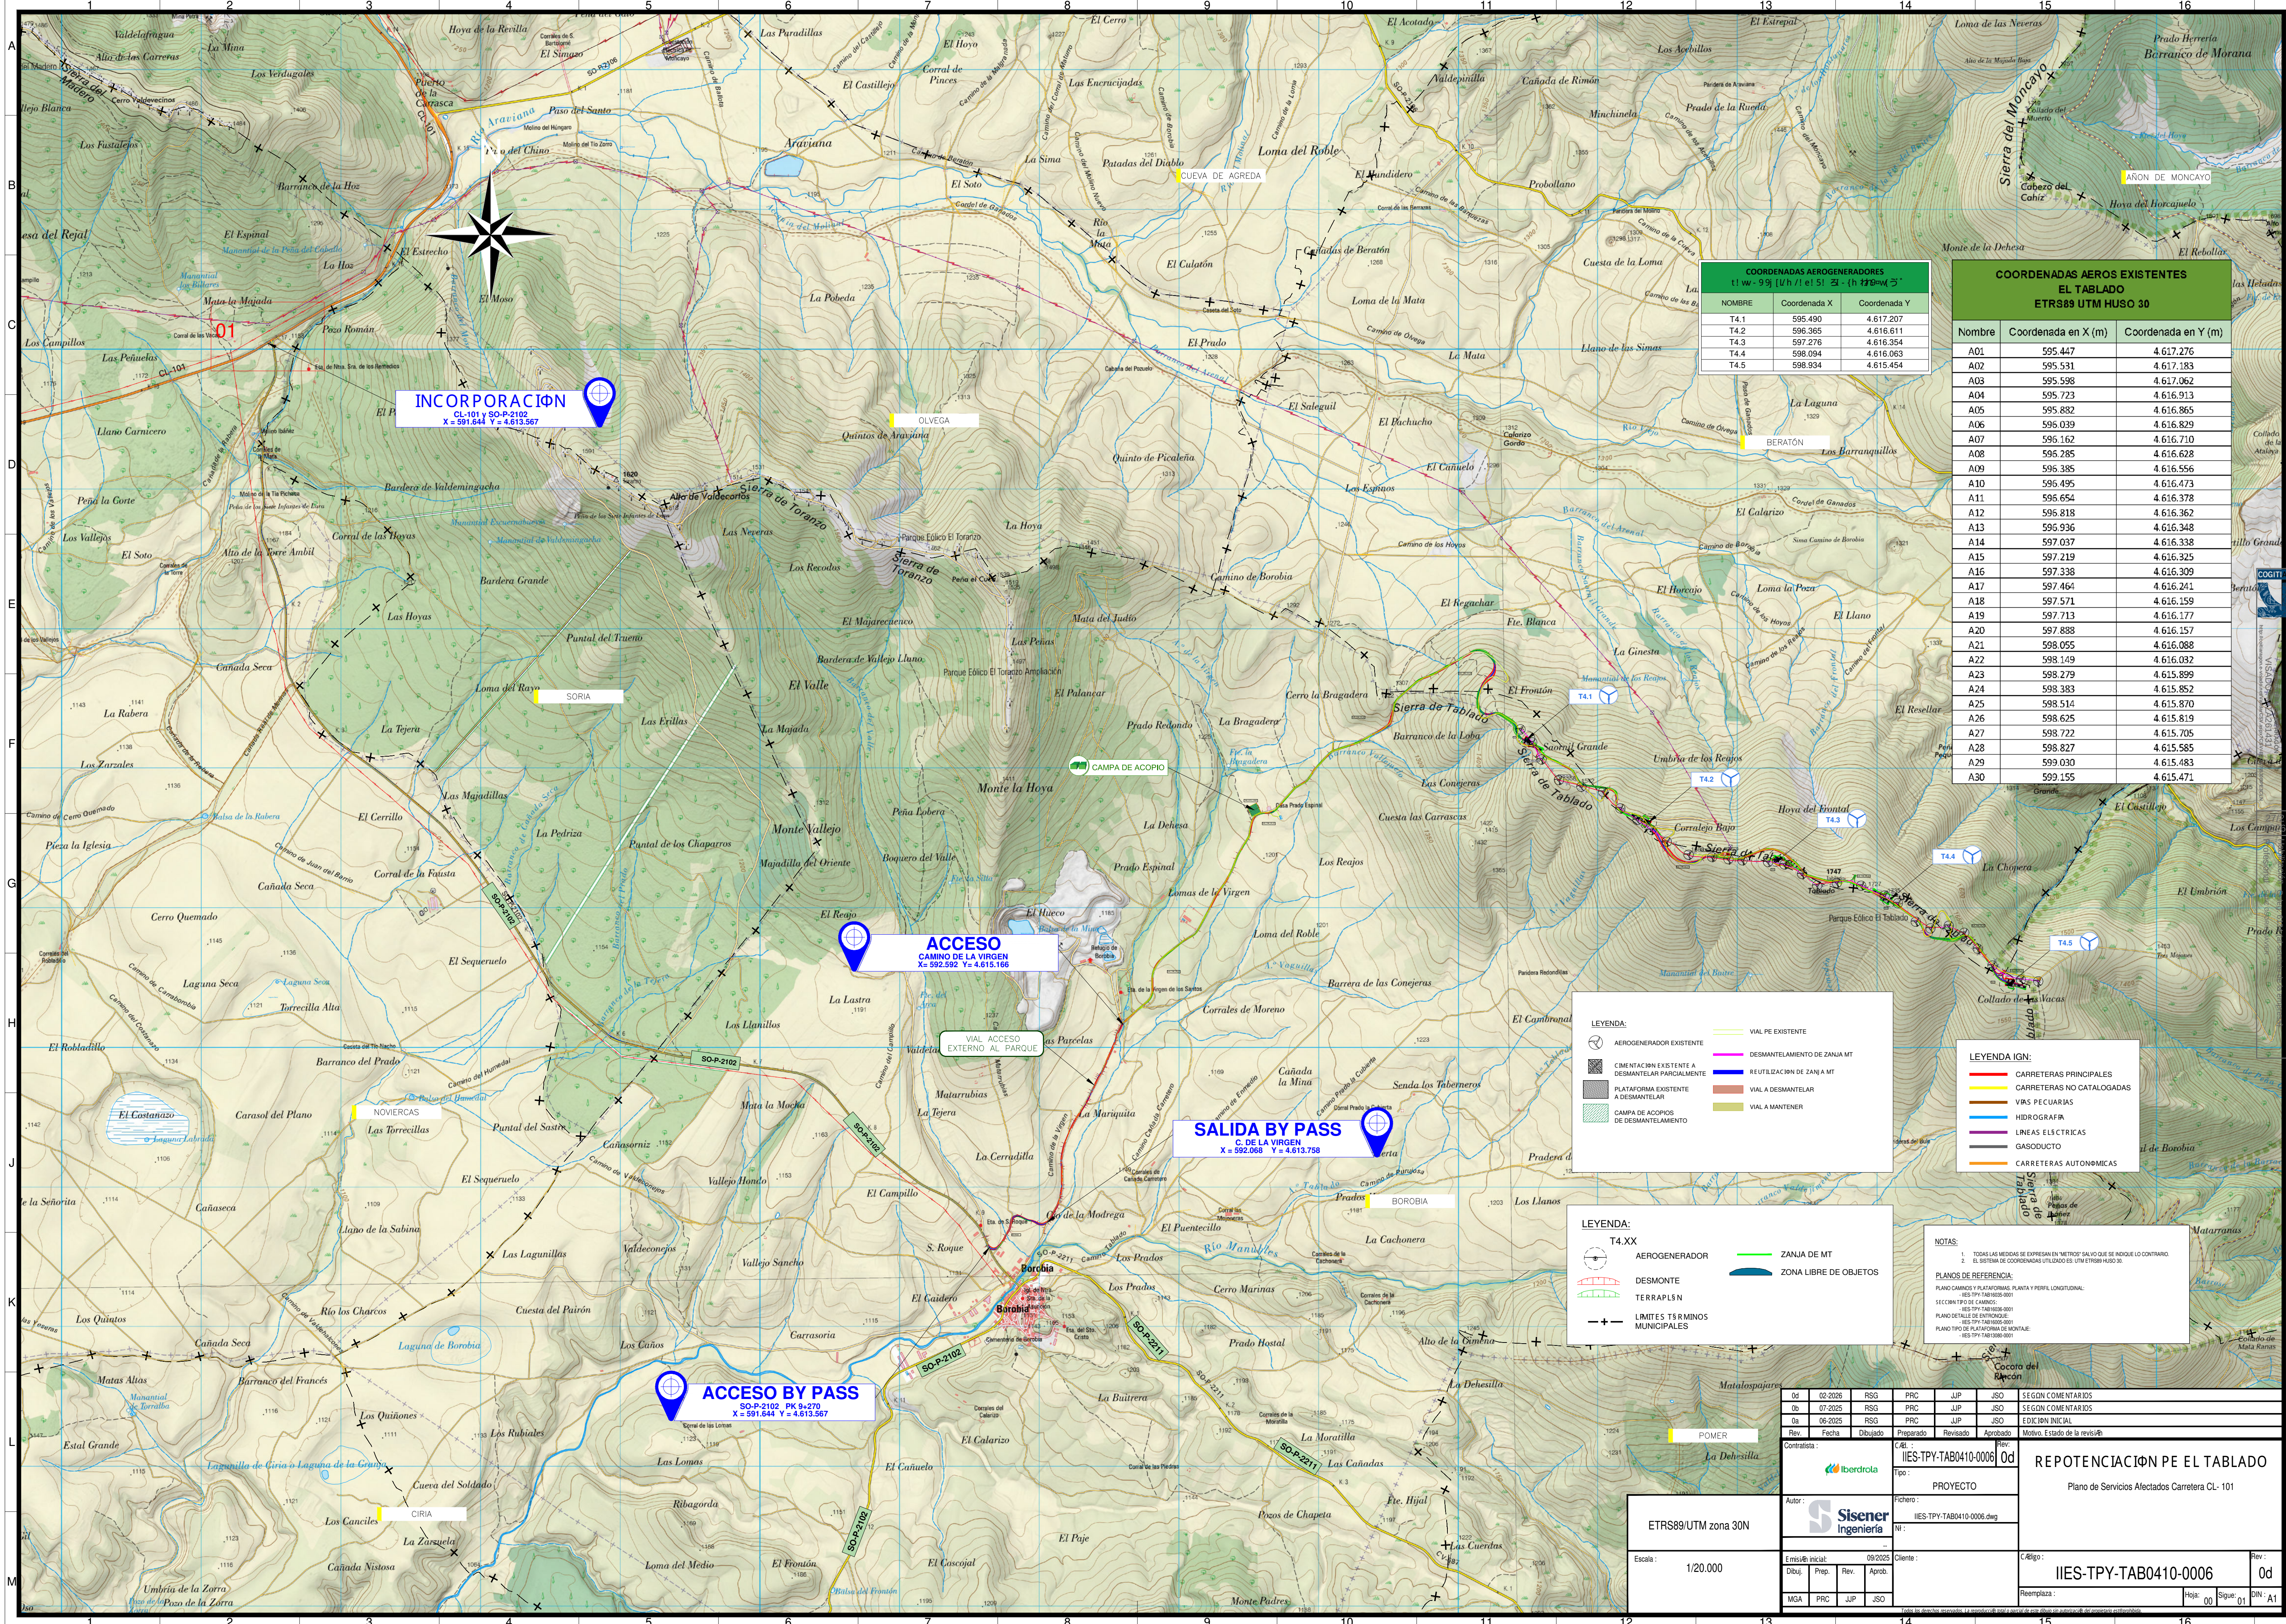

COORDENADAS AEROGENERADORES		
NOMBRE	Coordenada X	Coordenada Y
T4.1	595.490	4.617.207
T4.2	596.365	4.616.611
T4.3	597.276	4.616.354
T4.4	598.094	4.616.063
	598.934	4.615.454

COORDENADAS AEROS EXISTENTES EL TABLADO ETRS89 UTM HUSO 30		
Nombre	Coordenada en X (m)	Coordenada en Y (m)
A01	595.447	4.617.276
A02	595.531	4.617.183
A03	595.598	4.617.062
A04	595.723	4.616.913
A05	595.882	4.616.865
A06	596.039	4.616.829
A07	596.162	4.616.710
A08	596.285	4.616.628
A09	596.385	4.616.556
A10	596.495	4.616.473
A11	596.654	4.616.378
A12	596.818	4.616.362
A13	596.936	4.616.348
A14	597.037	4.616.338
A15	597.219	4.616.325
A16	597.338	4.616.309
A17	597.464	4.616.241
A18	597.571	4.616.159
A19	597.713	4.616.177
A20	597.888	4.616.157
A21	598.055	4.616.088
A22	598.149	4.616.032
A23	598.279	4.615.899
A24	598.383	4.615.852
A25	598.514	4.615.870
A26	598.625	4.615.819
A27	598.722	4.615.705
A28	598.827	4.615.585
A29	599.030	4.615.483
A30	599.155	4.615.471

LEYENDA:

	AEROGENERADOR EXISTENTE		VIAL PE EXISTENTE
	CIMENTACIÓN EXISTENTE A DESMANTELAR PARCIALMENTE		DESMANTELAMIENTO DE ZANJA MT
	PLATAFORMA EXISTENTE A DESMANTELAR		RE UTILIZACIÓN DE ZANJA A MT
	CAMPA DE ACOPIOS DE DESMANTELAMIENTO		VIAL A DESMANTELAR
			VIAL A MANTENER

LEYENDA IGN:

-  CARRETERAS PRINCIPALES
-  CARRETERAS NO CATALOGADAS
-  VÍAS PECUARIAS
-  HIDROGRAFÍA
-  LINEAS ELÉCTRICAS
-  GASODUCTO
-  CARRETERAS AUTONÓMICAS

NOTAS:

1. TODAS LAS MEDIDAS SE EXPRESAN EN "METROS" SALVO QUE SE INDIQUE LO CONTRARIO.
2. EL SISTEMA DE COORDENADAS UTILIZADO ES: UTM ETRS89 BUBA 30.

PLANOS DE REFERENCIA:

PLANO CAMINOS Y PLATAFORMAS, PLANTA Y PERFIL LONGITUDINAL:
IES-TPY-TAB-16055-0001

SECCION TIPO DE CAMINOS:
IES-TPY-TAB-16056-0001

PLANO DETALLE DE ENTONQUE:
IES-TPY-TAB-16055-0001

PLANO TIPO DE PLATAFORMA DE MONTAJE:
IES-TPY-TAB-13080-0001

Id	02-2026	RSG	PRC	JUP	JSO	SEGON COMENTARIOS
0b	07-2025	RSG	PRC	JUP	JSO	SEGON COMENTARIOS
0a	06-2025	RSG	PRC	JUP	JSO	EDICION INICIAL
Rev.	Fecha	Dibujado	Preparado	Revisado	Aprobado	Motivo. Estado de la revisión:
Contratista : 						Rev. : Id
Autor : 						REPOTENCIACION PE EL TABLADO Plano de Servicios Afectados Carretera CL- 101
Código : IIES-TPY-TAB0410-0006 Tipo : PROYECTO						
Fichero : IIES-TPY-TAB0410-0006.dwg Nº :						
Emisión inicial : 09/2025 Dibuj : Prep. : Rev. : Aprob. :						Código : IIES-TPY-TAB0410-0006 Id
MGA : PRC : JUP : JSO						Reemplaza : Hoja: 00 Siguió: 01 DIN: A1



LEYENDA:

T4.XX
AEROGENERADOR
DESMONTE
TERRAPLÉN
LÍMITES TÉRMINOS MUNICIPALES

ZANJA DE MT
ZONA LIBRE DE OBJETOS

NOTAS:

1. TODAS LAS MEDIDAS SE EXPRESAN EN "METROS" SALVO QUE SE INDIQUE LO CONTRARIO.
2. EL SISTEMA DE COORDENADAS UTILIZADO ES: UTM ETRS89 HUSO 30.

PLANOS DE REFERENCIA:

PLANO CAMINOS Y PLATAFORMAS, PLANTA Y PERFIL LONGITUDINAL:
- IIES-TPY-TAB16038-0001

SECCIÓN TIPO DE CAMINOS:
- IIES-TPY-TAB16038-0001

PLANO DETALLE DE ENTRONQUE:
- IIES-TPY-TAB16038-0001

PLANO TIPO DE PLATAFORMA DE MONTAJE:
- IIES-TPY-TAB16038-0001

LEYENDA:

AEROGENERADOR EXISTENTE
CIMENTACIÓN EXISTENTE A DESMANTELAR PARCIALMENTE
PLATAFORMA EXISTENTE A DESMANTELAR
CAMPA DE ACOPPIO DE DESMANTELAMIENTO

VIAL PE EXISTENTE
DESMANTELAMIENTO DE ZANJA MT
REUTILIZACIÓN DE ZANJA MT
VIAL A DESMANTELAR
VIAL A MANTENER

LEYENDA IGN:

CARRETERAS PRINCIPALES
CARRETERAS NO CATALOGADAS
VÍAS PECUARIAS
HIDROGRAFÍA
LÍNEAS ELÉCTRICAS
GASODUCTO
CARRETERAS AUTÓNOMICAS

ETRS89/UTM zona 30N

Escala : 1/1.000

0d	02-2026	RSO	PRC	JIP	JSO	SEGN COMENTARIOS
0b	07-2025	RSO	PRC	JIP	JSO	SEGN COMENTARIOS
0a	06-2025	RSO	PRC	JIP	JSO	EDICIÓN INICIAL
Rev.	Fecha	Dibujado	Preparado	Revisado	Aprobado	Motivo. Estado de la revisión

Contratista :

Autor :

Proyecto : IIES-TPY-TAB0410-0006

Rev. : 0d


Edición : 0d

Plano de Servicios Afectados Carretera CL- 101

Código : IIES-TPY-TAB0410-0006

Rev. : 0d

Reemplaza : Hoja 01 Sigue : ... DIN : A1

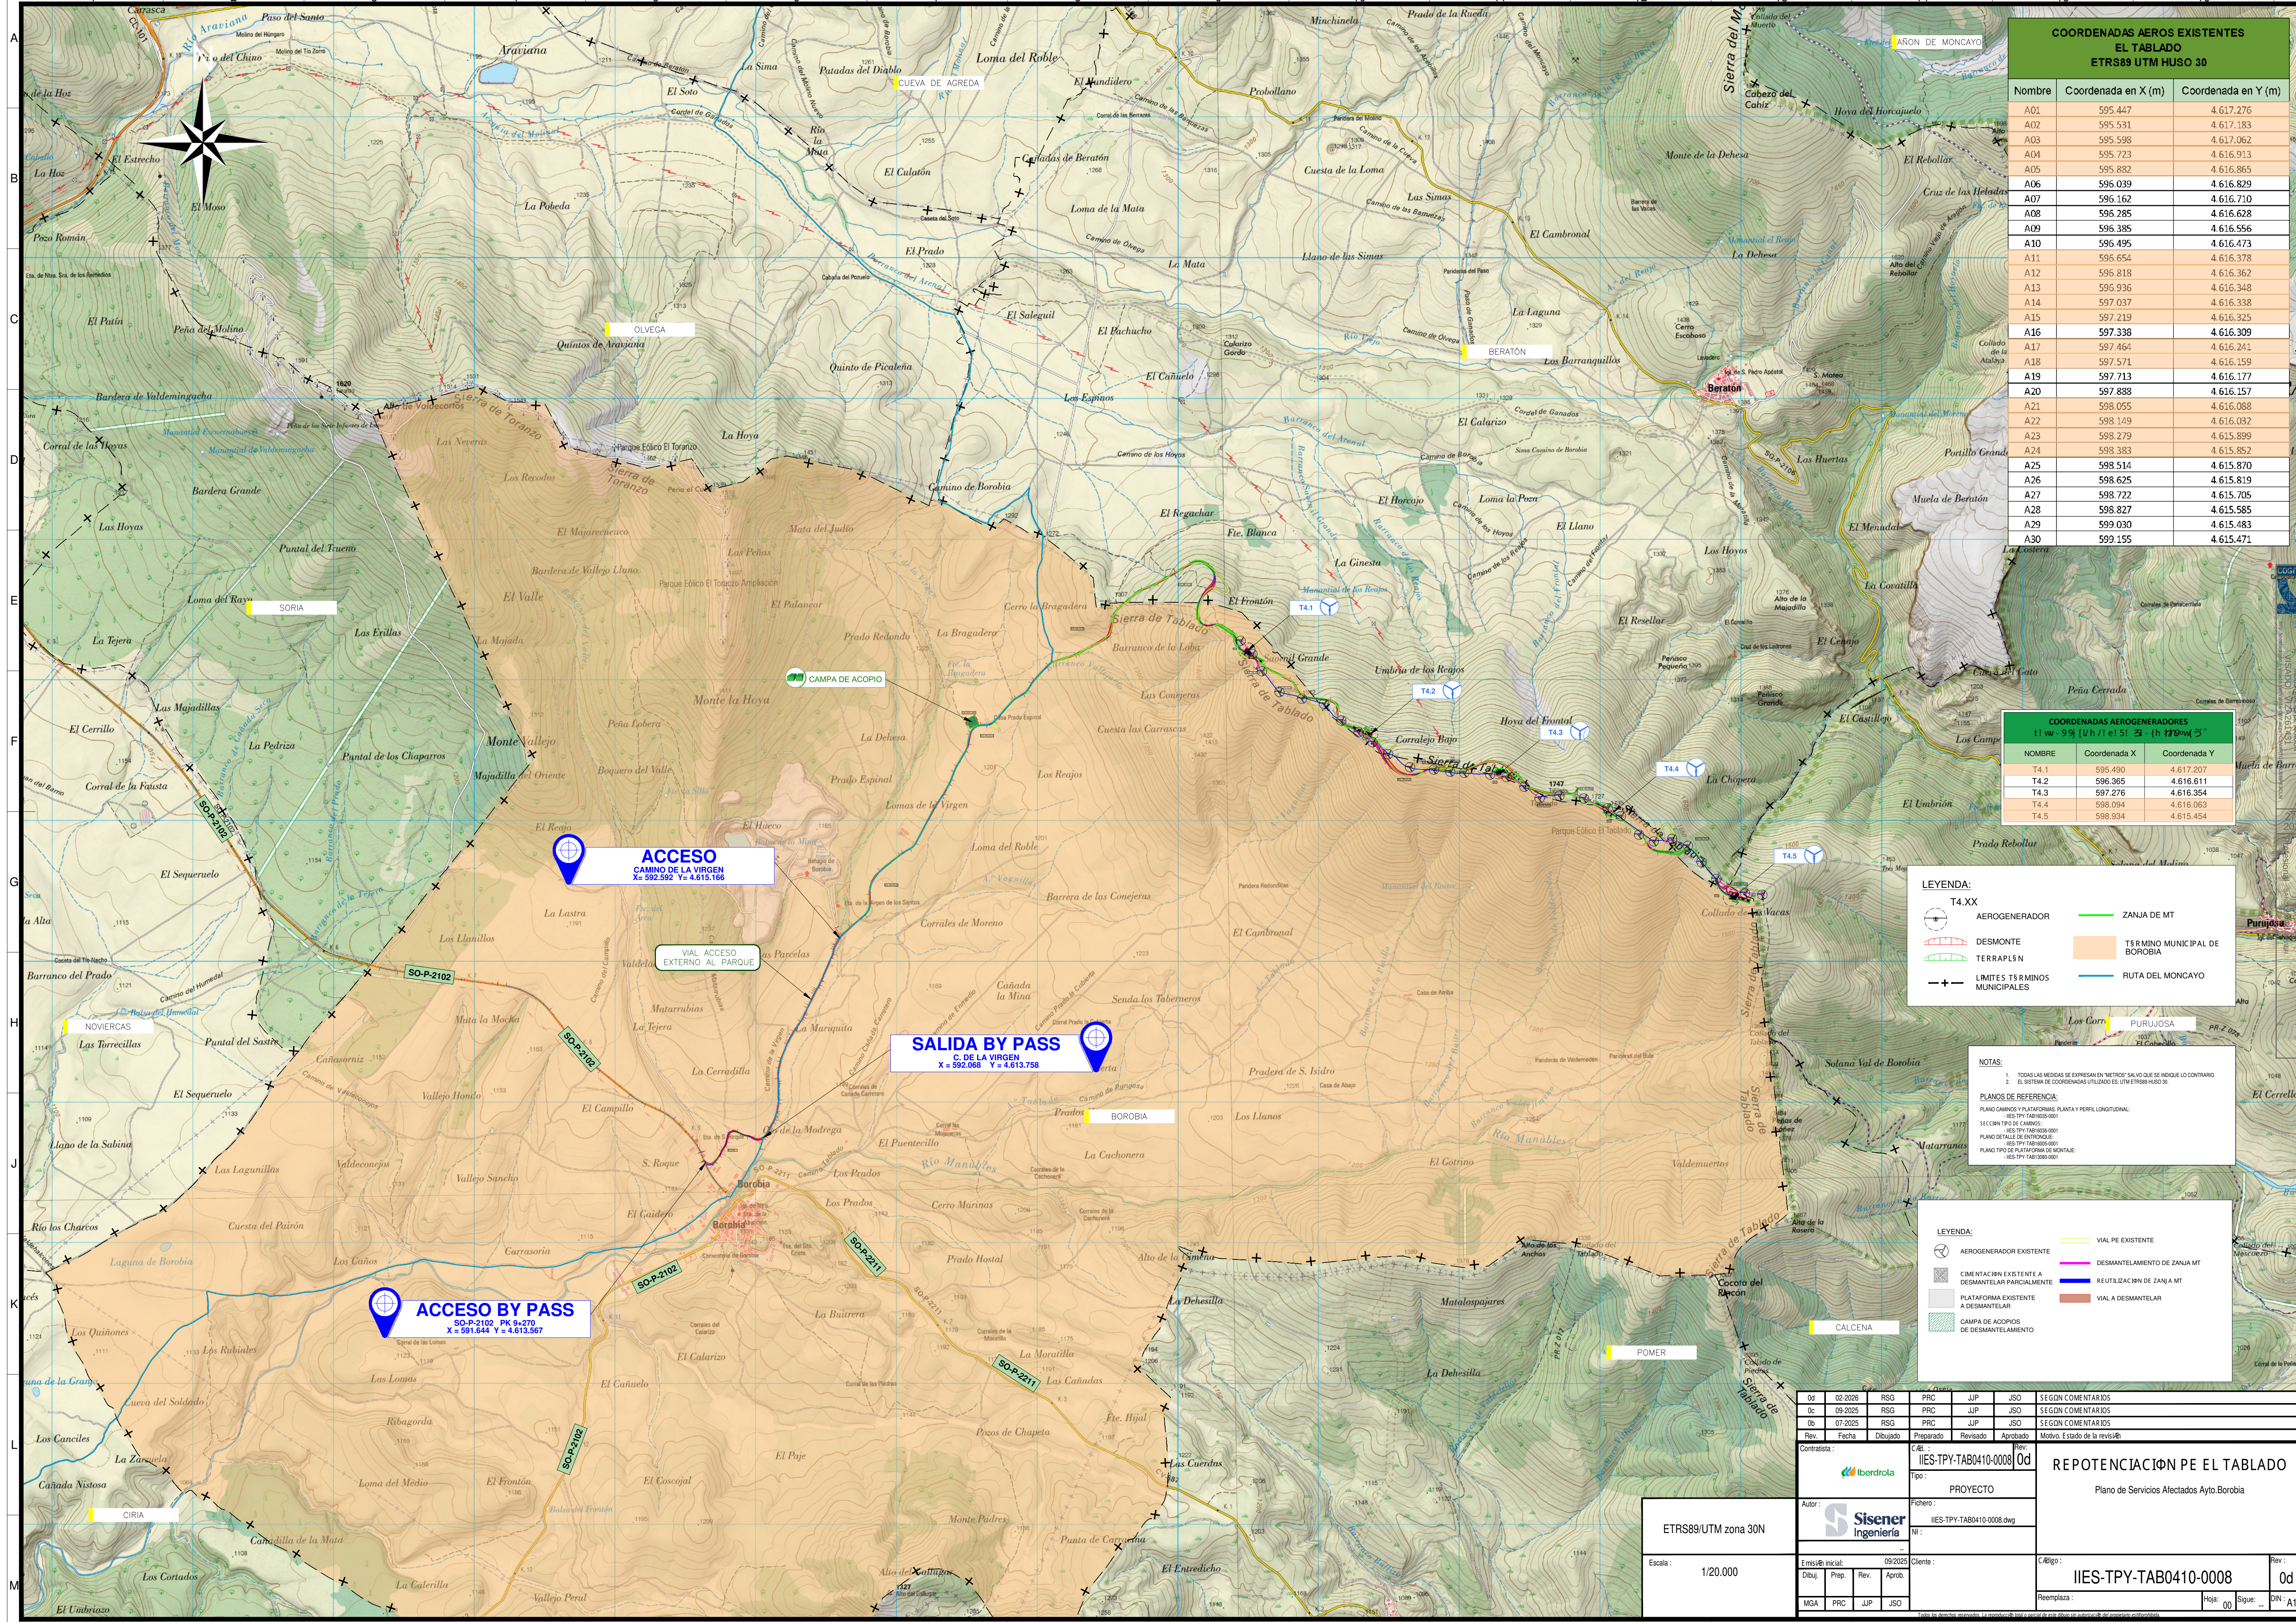

COORDENADAS AEROS EXISTENTES EL TABLADO ETRS89 UTM HUSO 30		
Nombre	Coordenada en X (m)	Coordenada en Y (m)
A01	595.447	4.617.276
A02	595.531	4.617.183
A03	595.598	4.617.062
A04	595.723	4.616.913
A05	595.882	4.616.865
A06	596.039	4.616.829
A07	596.162	4.616.710
A08	596.285	4.616.628
A09	596.385	4.616.556
A10	596.495	4.616.473
A11	596.654	4.616.378
A12	596.818	4.616.362
A13	596.936	4.616.348
A14	597.037	4.616.338
A15	597.219	4.616.325
A16	597.338	4.616.309
A17	597.464	4.616.241
A18	597.571	4.616.159
A19	597.713	4.616.177
A20	597.888	4.616.157
A21	598.055	4.616.088
A22	598.149	4.616.032
A23	598.279	4.615.899
A24	598.383	4.615.852
A25	598.514	4.615.870
A26	598.625	4.615.819
A27	598.722	4.615.705
A28	598.827	4.615.585
A29	599.030	4.615.483
A30	599.155	4.615.471

COORDENADAS AEROGENERADORES T4.1w-9.9j [U/h/1 el 5i 3i -h 145m] 30		
NOMBRE	Coordenada X	Coordenada Y
T4.1	595.490	4.617.207
T4.2	596.365	4.616.611
T4.3	597.276	4.616.354
T4.4	598.094	4.616.063
T4.5	598.934	4.615.454

LEYENDA:

AEROGENERADOR

DESMONTE

TERRAPLEN

LÍMITES T8 R.MUNICIPALES

ZANJA DE MT

T8 R.MUNICIPAL DE BOROBIA

ruta de MONCAYO

NOTAS:

1. TODAS LAS MEDIDAS SE EXPRESAN EN METROS SALVO QUE SE INDIQUE LO CONTRARIO.

2. EL SISTEMA DE COORDENADAS UTILIZADO ES: UTM ETRS89 HUSO 30.

PLANOS DE REFERENCIA:

PLANO CAMINOS Y PLATAFORMAS, PLANTA Y PERFIL LONGITUDINAL: IIES-TPY-TAB0410-0001

SECCION TIPO DE CAMINOS: IIES-TPY-TAB0410-0001

PLANO DETALLE DE ENTUBACIONES: IIES-TPY-TAB0410-0001

PLANO TIPO DE PLATAFORMA DE MONTEAJE: IIES-TPY-TAB0410-0001

LEYENDA:

AEROGENERADOR EXISTENTE

CIMENTACIÓN EXISTENTE A DESMANTELAR PARCIALMENTE

PLATAFORMA EXISTENTE A DESMANTELAR

ZANJA DE MT EXISTENTE

DESMANTELAMIENTO DE ZANJA MT


REUTILIZACIÓN DE ZANJA MT

VIAL A DESMANTELAR

VIAL PE EXISTENTE

CAMPAMENTO DE DESMANTELAMIENTO

0d	02-2026	RSR	PRC	JUP	JSO	SEGÚN COMENTARIOS
0c	09-2025	RSR	PRC	JUP	JSO	SEGÚN COMENTARIOS
0b	07-2025	RSR	PRC	JUP	JSO	SEGÚN COMENTARIOS
Rev.	Fecha	Dibujado	Preparado	Revisado	Aprobado	Motivo. Estado de la revisión
Contratista:		IIES-TPY-TAB0410-0008		0d		
Autor:		Sisener Ingeniería		PROYECTO		
Fichero:		IIES-TPY-TAB0410-0008.dwg		Rev.		
MGA		PRC		JUP		
Escala:		1/20.000		Escala:		
Escala:		1/20.000		Escala:		
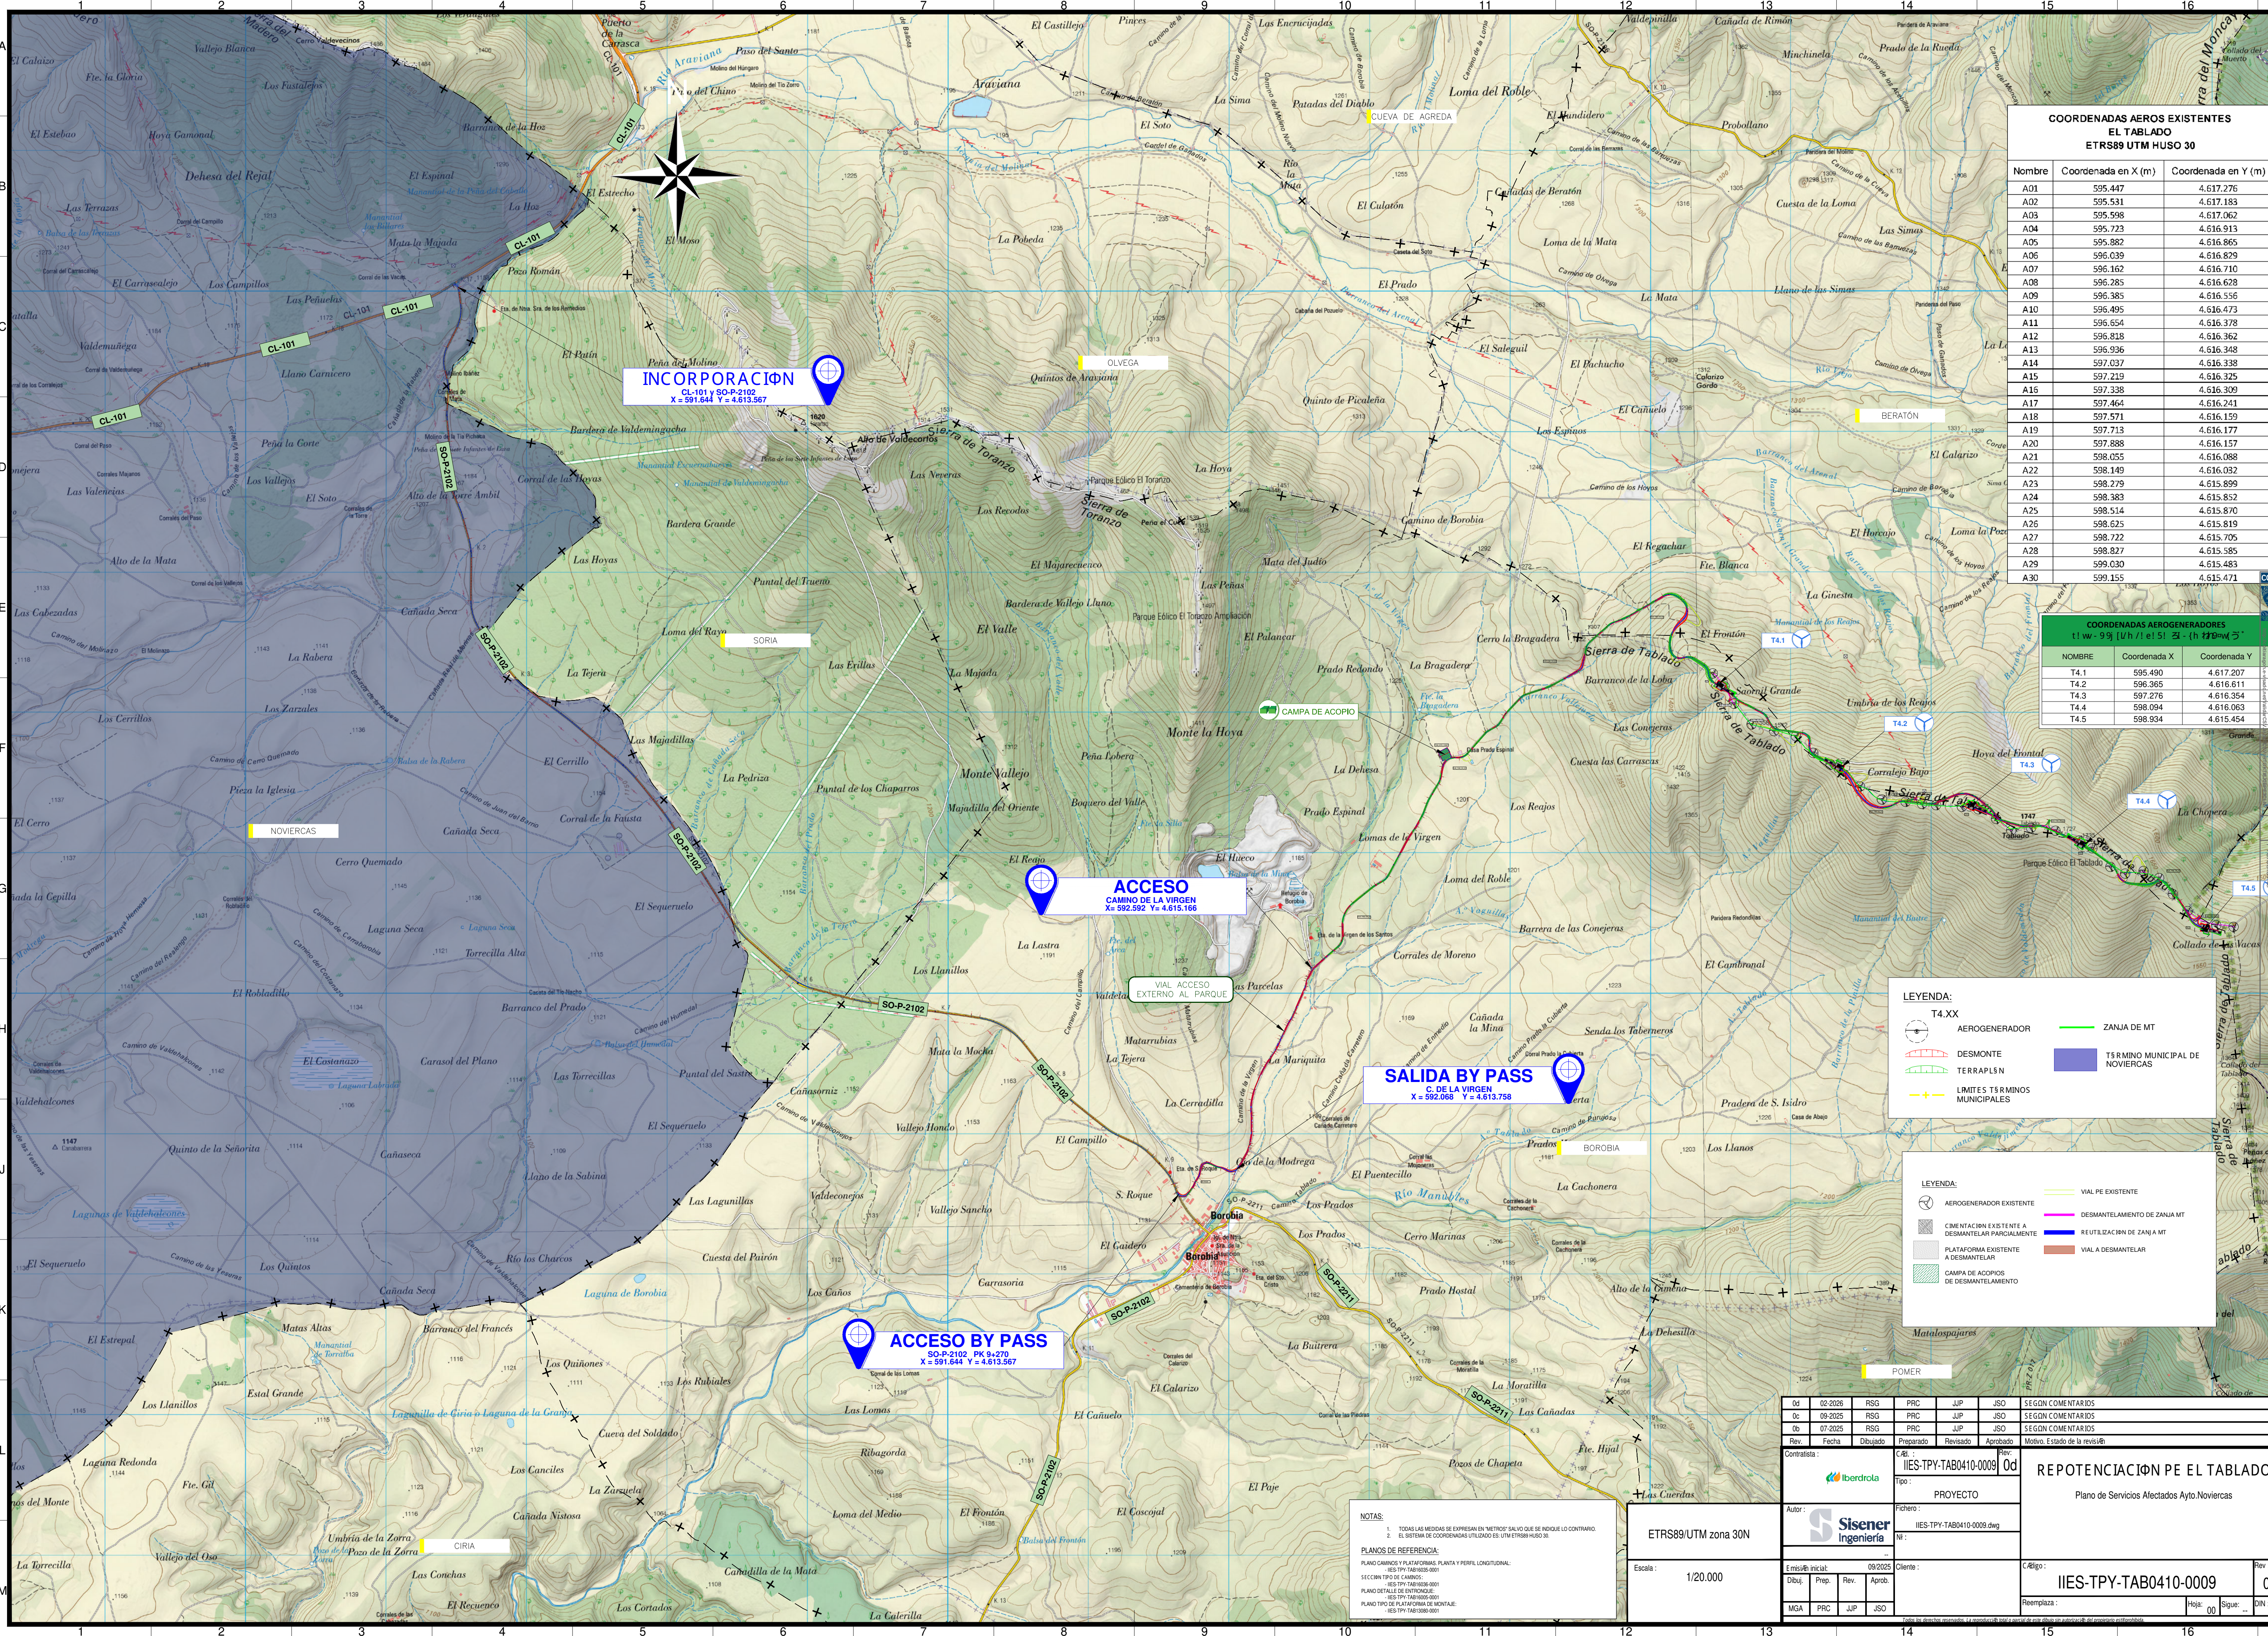

INCORPORACIÓN
CL-101 y SO-P-2102
X = 591.644 Y = 4.615.567

ACCESO
CAMINO DE LA VIRGEN
X = 592.592 Y = 4.615.166

SALIDA BY PASS
C. DE LA VIRGEN
X = 592.068 Y = 4.613.758

ACCESO BY PASS
SO-P-2102 PK 9+270
X = 591.644 Y = 4.613.567

COORDENADAS AEROS EXISTENTES EL TABLADO ETRS89 UTM HUSO 30		
Nombre	Coordenada en X (m)	Coordenada en Y (m)
A01	595.447	4.617.276
A02	595.531	4.617.183
A03	595.598	4.617.062
A04	595.723	4.616.913
A05	595.882	4.616.865
A06	596.039	4.616.829
A07	596.162	4.616.710
A08	596.285	4.616.628
A09	596.385	4.616.556
A10	596.495	4.616.473
A11	596.654	4.616.378
A12	596.818	4.616.362
A13	596.936	4.616.348
A14	597.037	4.616.338
A15	597.219	4.616.325
A16	597.338	4.616.309
A17	597.464	4.616.241
A18	597.571	4.616.159
A19	597.713	4.616.177
A20	597.888	4.616.157
A21	598.055	4.616.088
A22	598.149	4.616.032
A23	598.279	4.615.899
A24	598.383	4.615.852
A25	598.514	4.615.870
A26	598.625	4.615.819
A27	598.722	4.615.705
A28	598.827	4.615.585
A29	599.030	4.615.483
A30	599.155	4.615.471

COORDENADAS AEROGENERADORES T4.1 - T4.5		
NOMBRE	Coordenada X	Coordenada Y
T4.1	595.490	4.617.207
T4.2	596.365	4.616.611
T4.3	597.276	4.616.354
T4.4	598.094	4.616.063
T4.5	598.934	4.615.454

LEYENDA:

- T4.XX AEROGENERADOR
- DESMONTE
- TERRAPLÉN
- LMITES T.S. RMINOS MUNICIPALES
- ZANJA DE MT
- T.S. RMINO MUNICIPAL DE NOVICERAS

LEYENDA:

- AEROGENERADOR EXISTENTE
- COMENTACIÓN EXISTENTE A DESMONTAR PARCIALMENTE
- PLATAFORMA EXISTENTE A DESMONTAR
- CAMPA DE ACOPIOS DE DESMONTAMIENTO
- VIAL PE EXISTENTE
- DESMONTAMIENTO DE ZANJA MT
- REUTILIZACIÓN DE ZANJA MT
- VIAL A DESMONTAR

NOTAS:

1. TODAS LAS MEDIDAS SE EXPRESAN EN "METROS" SALVO QUE SE INDIQUE LO CONTRARIO.

PLANOS DE REFERENCIA:


PLANOS CAMINOS Y PLATAFORMAS: PLANTA Y PERFIL LONGITUDINAL: IES-TPY-TAB0410-0001

SECCION TIPO DE CAMINOS: IES-TPY-TAB0410-0002

PLANOS DETALLE DE ENTONADA: IES-TPY-TAB0410-0003

PLANOS TIPO DE PLATAFORMA DE MONTAJE: IES-TPY-TAB0410-0004

Elaborado por: CONTRATO						
0d	02-2026	RSR	PRC	JUP	JSO	SEGN COMENTARIOS
0c	09-2025	RSR	PRC	JUP	JSO	SEGN COMENTARIOS
0b	07-2025	RSR	PRC	JUP	JSO	SEGN COMENTARIOS
Rev.	Fecha	Dibujado	Preparado	Revisado	Aprobado	Motivo. Estado de la revisión
Contratista:		Cód. de Proyecto:		Rev.:	REPOTENCIACIÓN PE EL TABLADO Plano de Servicios Afectados Ayto. Noviercas	
		IIES-TPY-TAB0410-0009		0d		
Tipo:		PROYECTO				
Autor:		Fichero:				
		IIES-TPY-TAB0410-0009.dwg				
Escala:		Nº:				
Emisión inicial:		09/2025		Cliente:	Código:	Rev.:
Dibuj.	Prep.	Rev.	Aprob.		IIES-TPY-TAB0410-0009	
MGA	PRC	JUP	JSO		Reemplaza:	Hoja: 00 Sigas: ... DIN: ...
Todos los derechos reservados. La reproducción total o parcial de este dibujo sin autorización del propietario constituirá delito.						

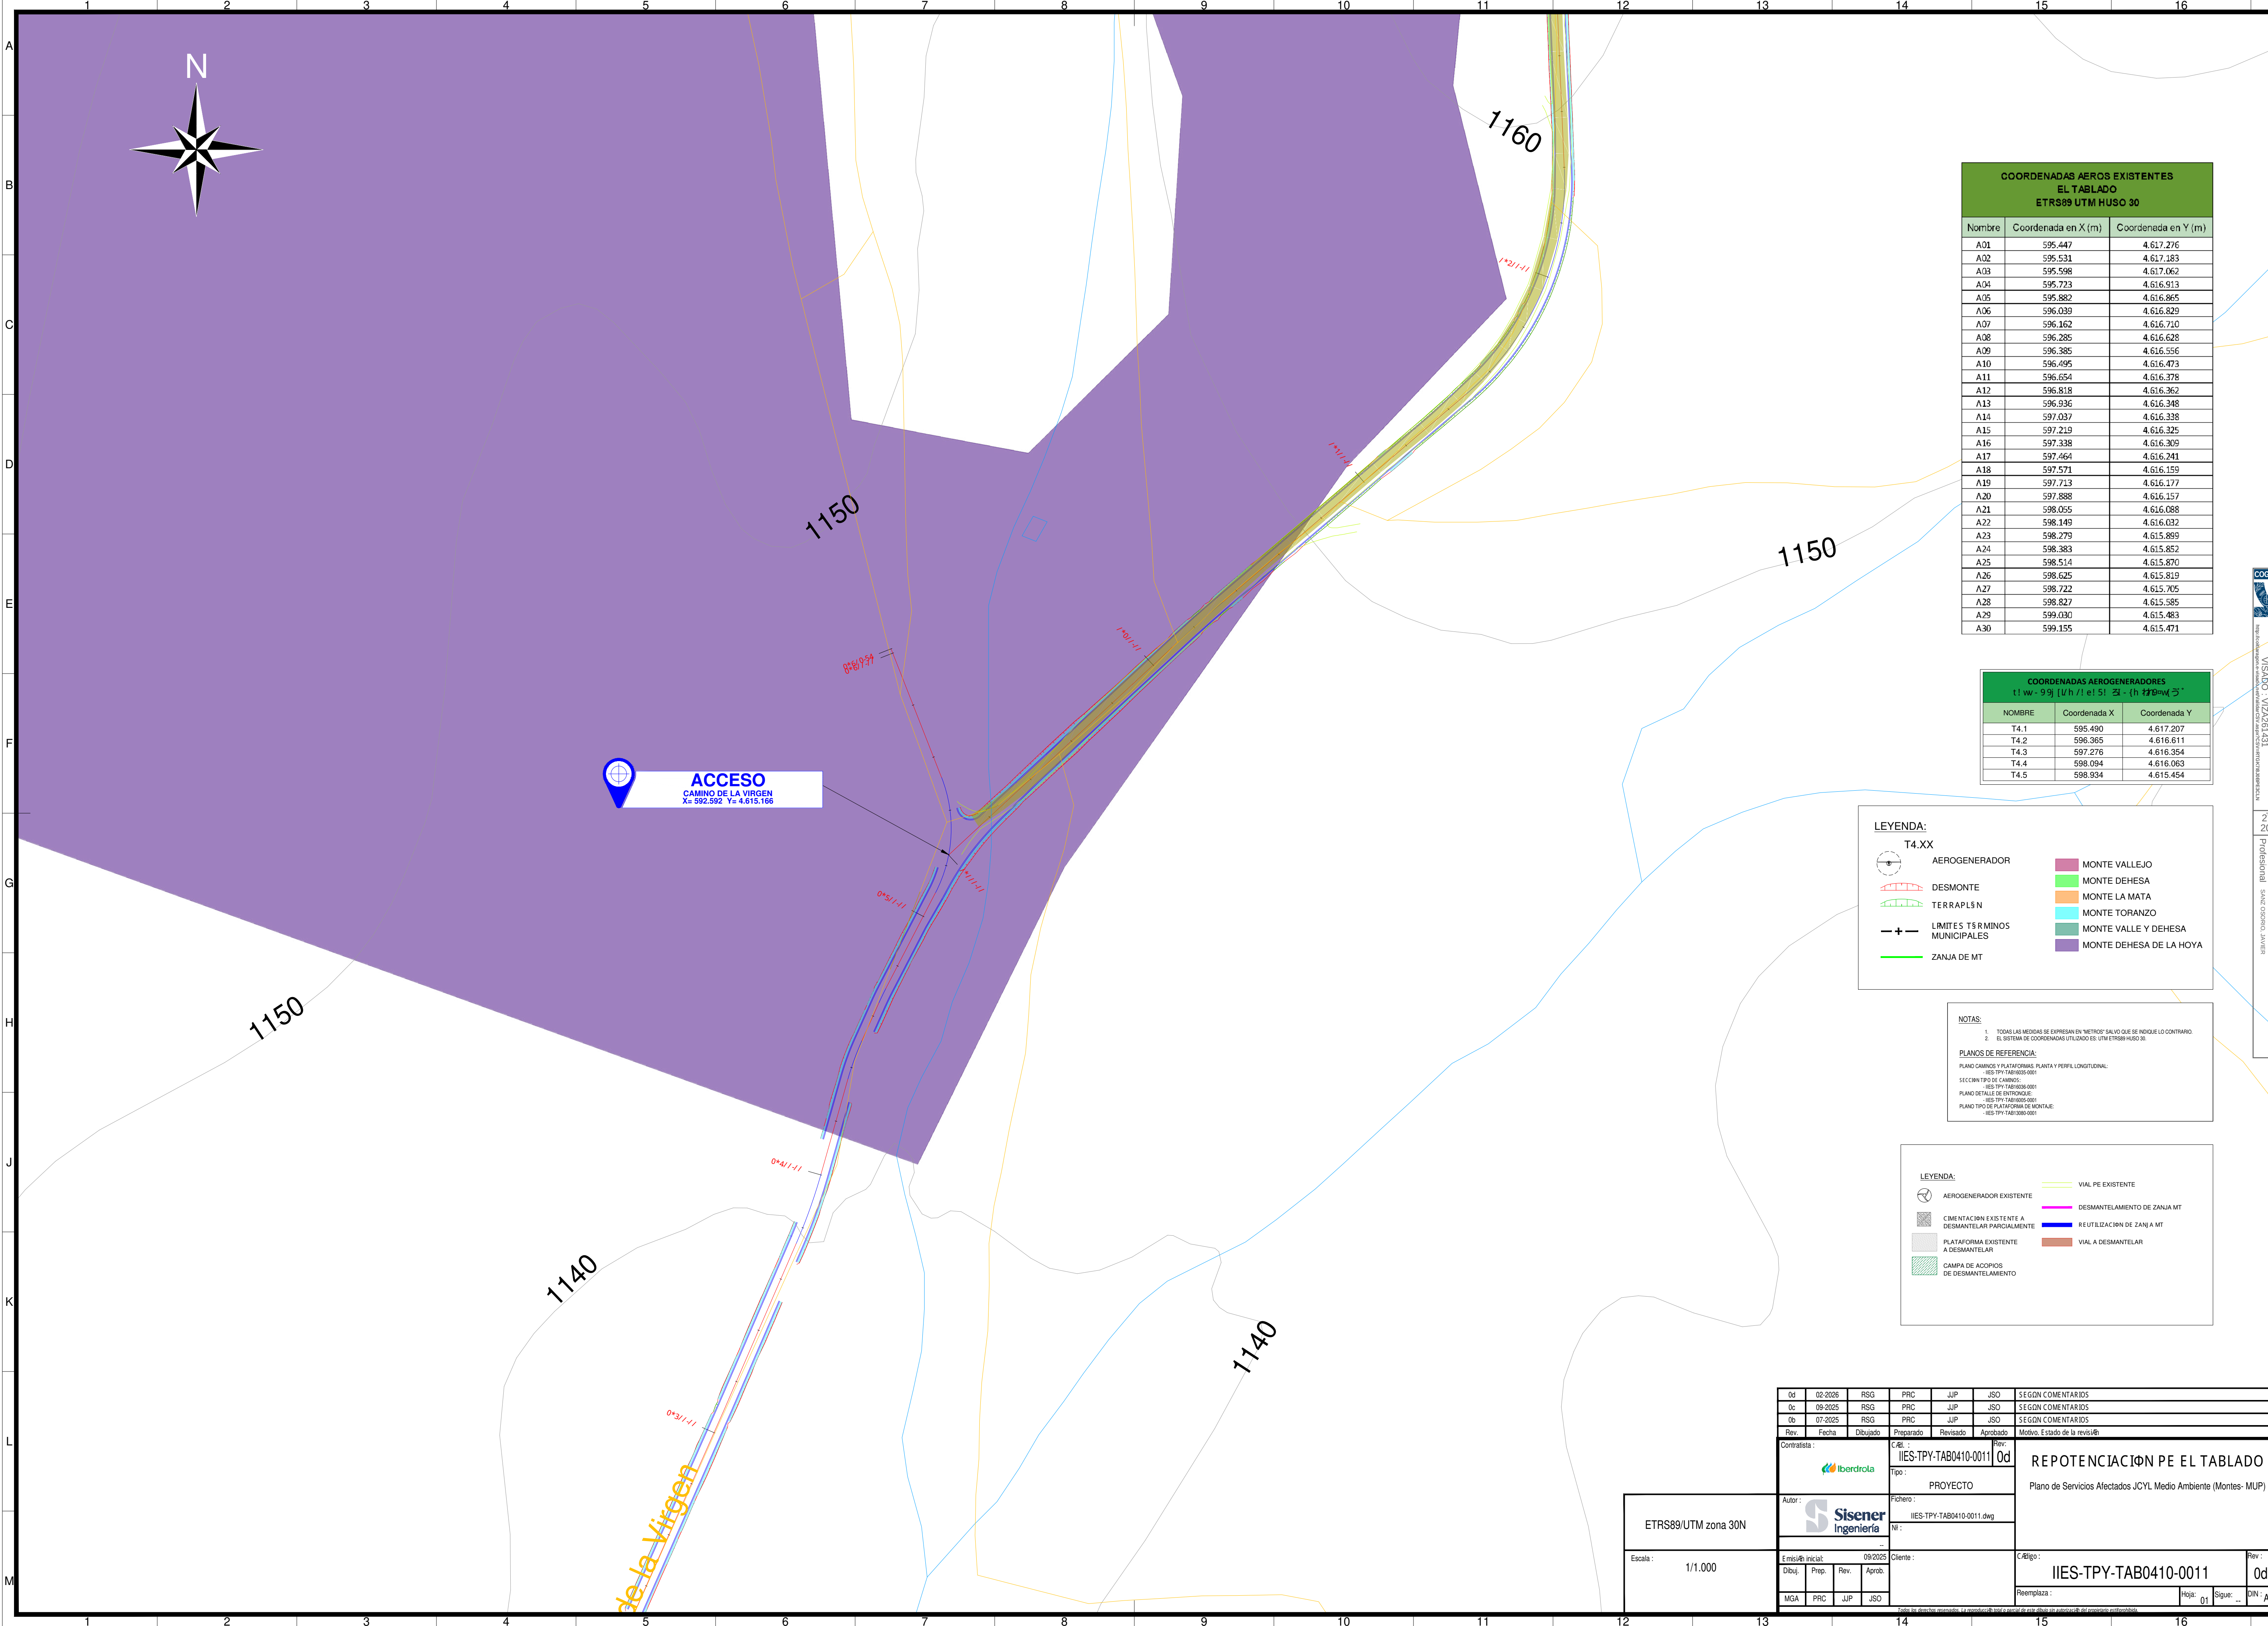

COORDENADAS AEROS EXISTENTES EL TABLADO ETRS89 UTM HUSO 30		
Nombre	Coordenada en X (m)	Coordenada en Y (m)
A01	595.447	4.617.276
A02	595.531	4.617.183
A03	595.598	4.617.062
A04	595.723	4.616.913
A05	595.882	4.616.865
A06	596.039	4.616.829
A07	596.162	4.616.710
A08	596.285	4.616.628
A09	596.385	4.616.556
A10	596.495	4.616.473
A11	596.654	4.616.378
A12	596.818	4.616.362
A13	596.936	4.616.348
A14	597.037	4.616.338
A15	597.219	4.616.325
A16	597.338	4.616.309
A17	597.464	4.616.241
A18	597.571	4.616.159
A19	597.713	4.616.177
A20	597.888	4.616.157
A21	598.055	4.616.088
A22	598.149	4.616.032
A23	598.279	4.615.899
A24	598.383	4.615.852
A25	598.514	4.615.870
A26	598.625	4.615.819
A27	598.722	4.615.705
A28	598.827	4.615.585
A29	599.030	4.615.483
A30	599.155	4.615.471

COORDENADAS AEROGENERADORES t! wv - 9 9j [U h / l e! 5! 3i - (h 22 8w 5 3		
NOMBRE	Coordenada X	Coordenada Y
T4.1	595.490	4.617.207
T4.2	596.365	4.616.611
T4.3	597.276	4.616.354
T4.4	598.094	4.616.063
T4.5	598.934	4.615.454

LEYENDA:

T4.XX
AEROGENERADOR

DESMONTE
TERRAPLÉN

LMITES T S R MINOS
MUNICIPALES

ZANJA DE MT

MONTE VALLEJO
MONTE DEHESA
MONTE LA MATA
MONTE TORANZO
MONTE VALLE Y DEHESA
MONTE DEHESA DE LA HOYA

NOTAS:

1. TODAS LAS MEDIDAS SE EXPRESAN EN "METROS" SALVO QUE SE INDIQUE LO CONTRARIO.
2. EL SISTEMA DE COORDENADAS UTILIZADO ES: UTM ETRO89 HUSO 30.

PLANOS DE REFERENCIA:

PLANO CAMINOS Y PLATAFORMAS: PLANTA Y PERFIL LONGITUDINAL:
- IES-TPY-TAB000-001
SECCION TIPO DE CAMINO:
- IES-TPY-TAB000-001
PLANO DETALLE DE ENTRONQUE:
- IES-TPY-TAB000-001
PLANO TIPO DE PLATAFORMA DE MONTAJE:
- IES-TPY-TAB000-001

LEYENDA:

AEROGENERADOR EXISTENTE

CIMENTACION EXISTENTE A
DESMANTELAR PARCIALMENTE

PLATAFORMA EXISTENTE
A DESMANTELAR

CAMPA DE ACOPIOS
DE DESMANTELAMIENTO

VIAL PE EXISTENTE

DESMANTELAMIENTO DE ZANJA MT


REUTILIZACION DE ZANJA A MT



VIAL A DESMANTELAR

0d	02-2026	RSG	PRC	JJP	JSO	SEGÚN COMENTARIOS
0c	09-2025	RSG	PRC	JJP	JSO	SEGÚN COMENTARIOS
0b	07-2025	RSG	PRC	JJP	JSO	SEGÚN COMENTARIOS
Rev.	Fecha	Dibujado	Preparado	Revisado	Aprobado	Motivo. Estado de la revisión
Contratista:	iberdrola		IIES-TPY-TAB0410-0011		Rev:	
Autor:	Sisener Ingeniería		IIES-TPY-TAB0410-0011.dwg		Rev:	
ETRS89/UTM zona 30N			PROYECTO			
Escala: 1/1.000			Código: IIES-TPY-TAB0410-0011			
Dibuj: MGA			Hoja: 01			
Prep: PRC			Sigue: A1			
Rev: JJP			Rev: A1			
Aprob: JSO			Rev: A1			

REPOTENCIACIÓN PE EL TABLADO


Plano de Servicios Afectados JCYL Medio Ambiente (Montes- MUP)

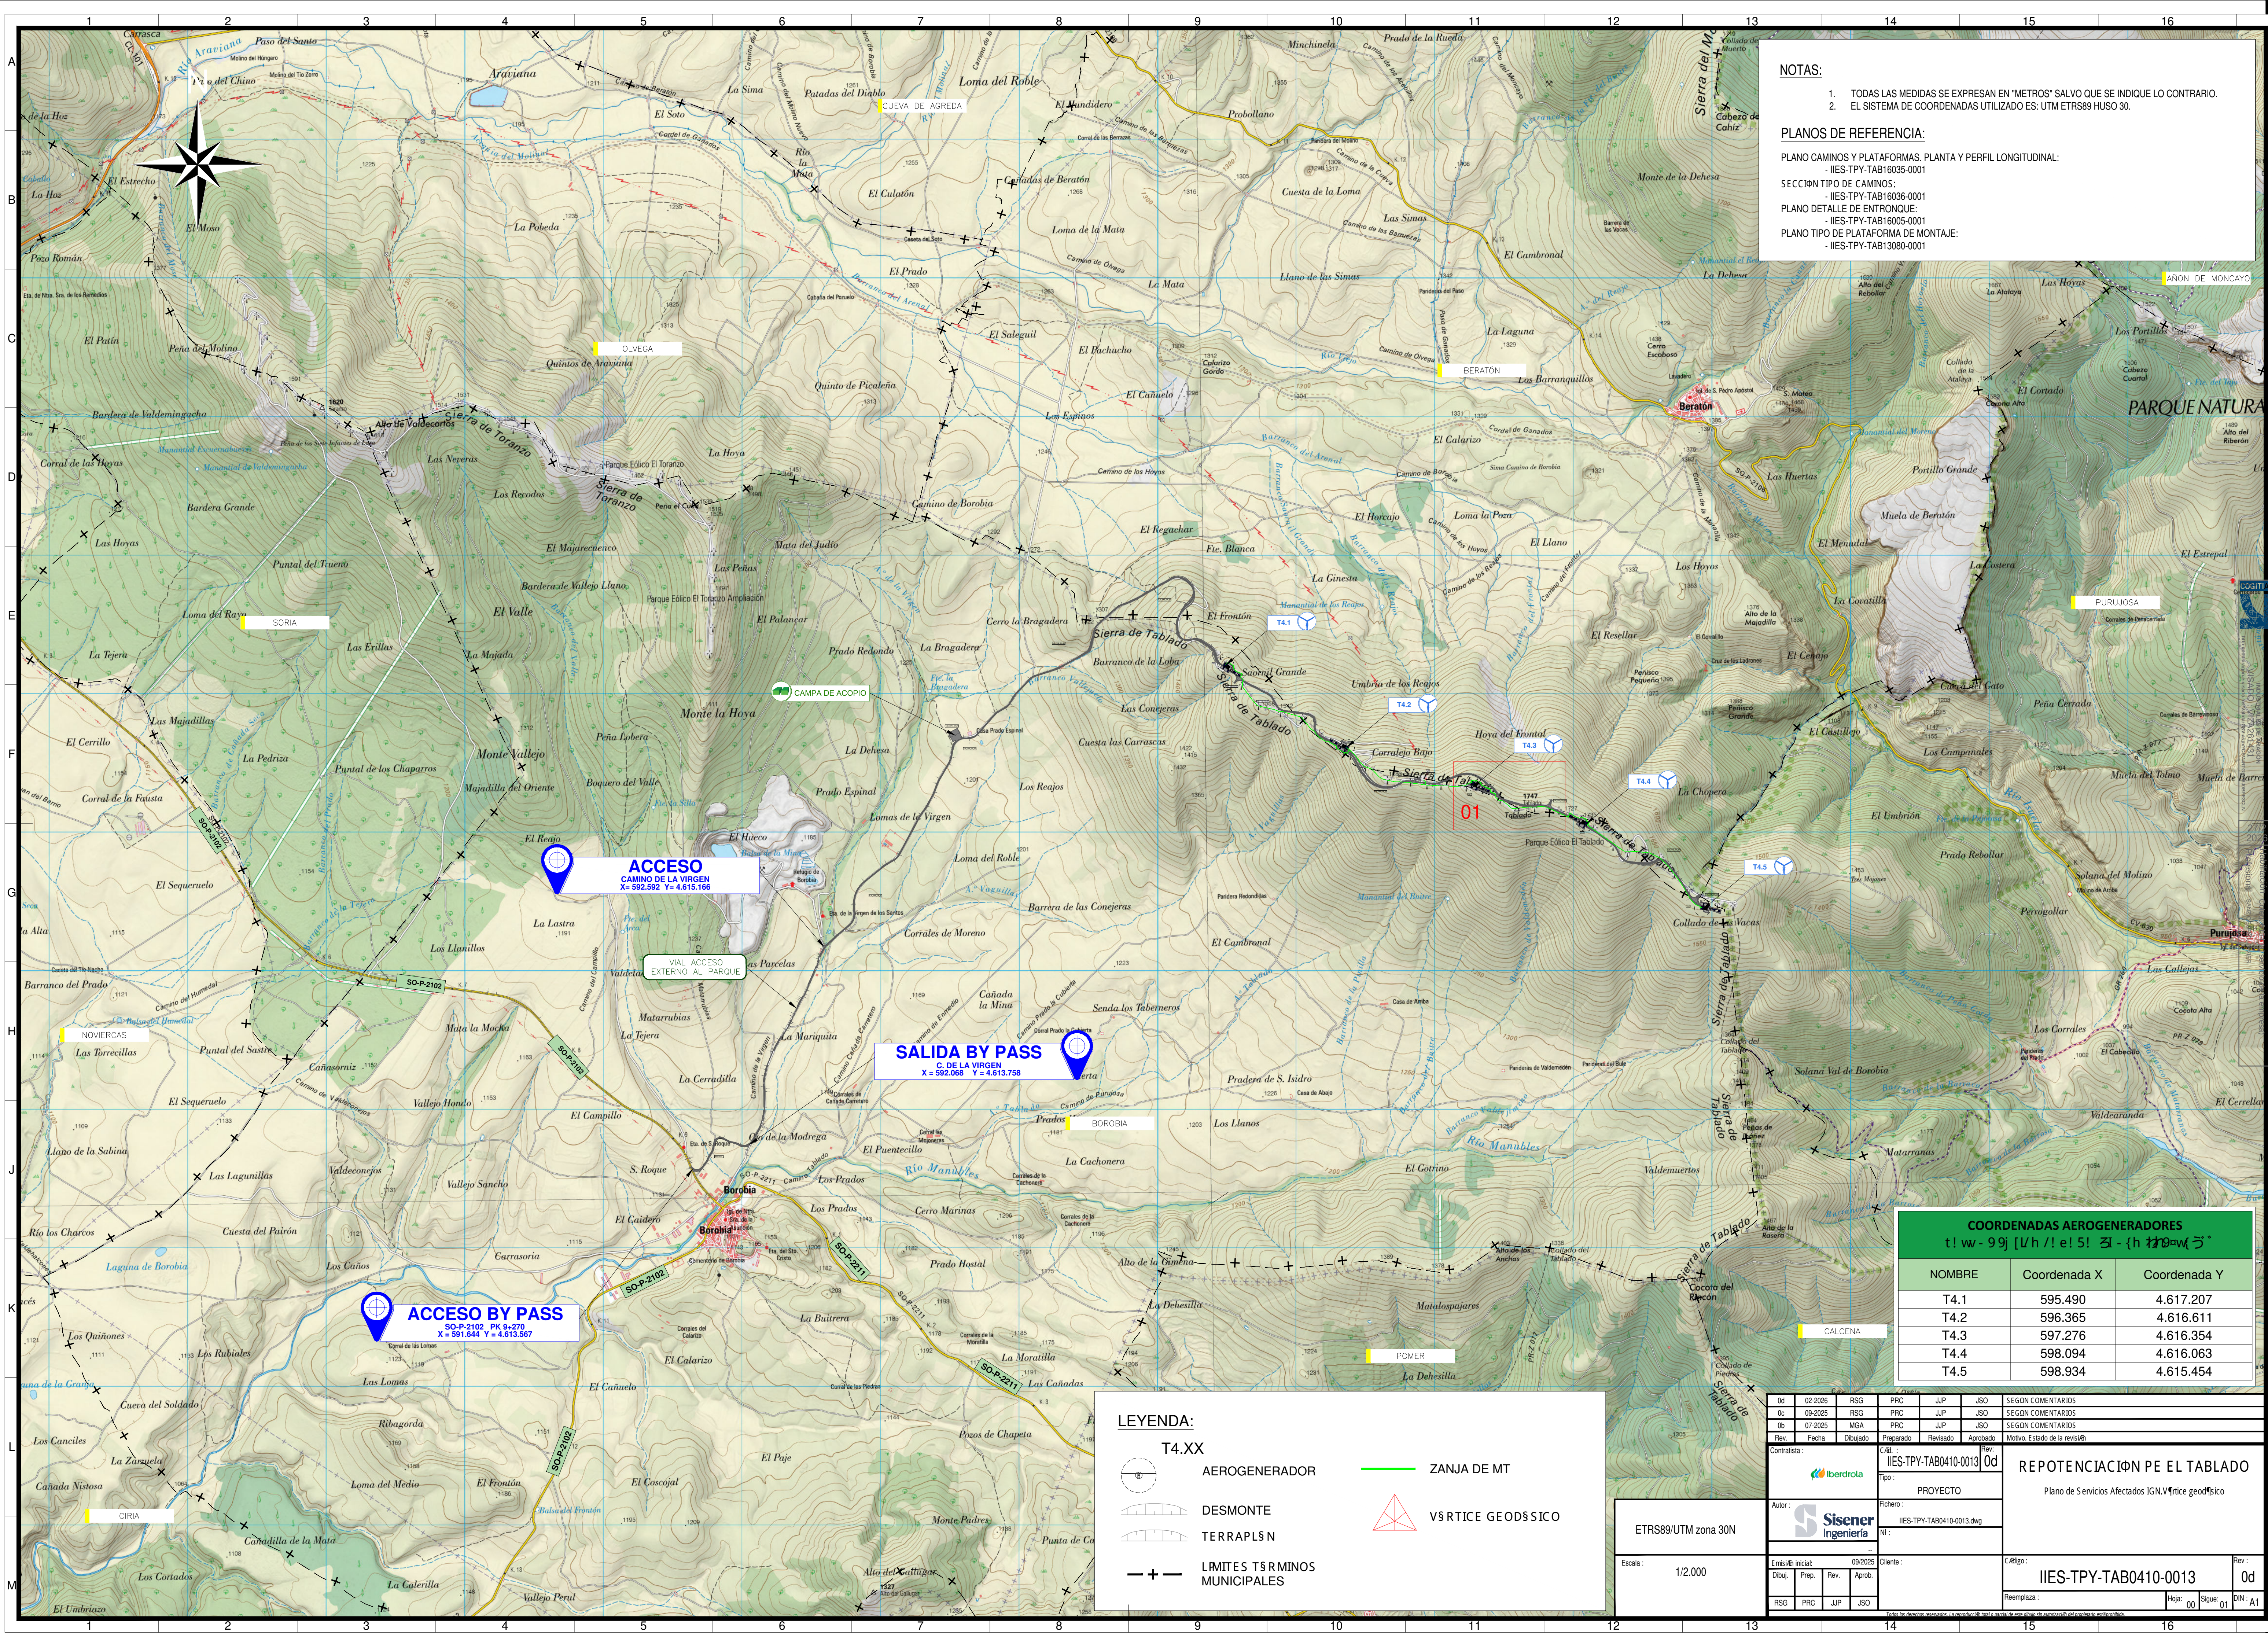

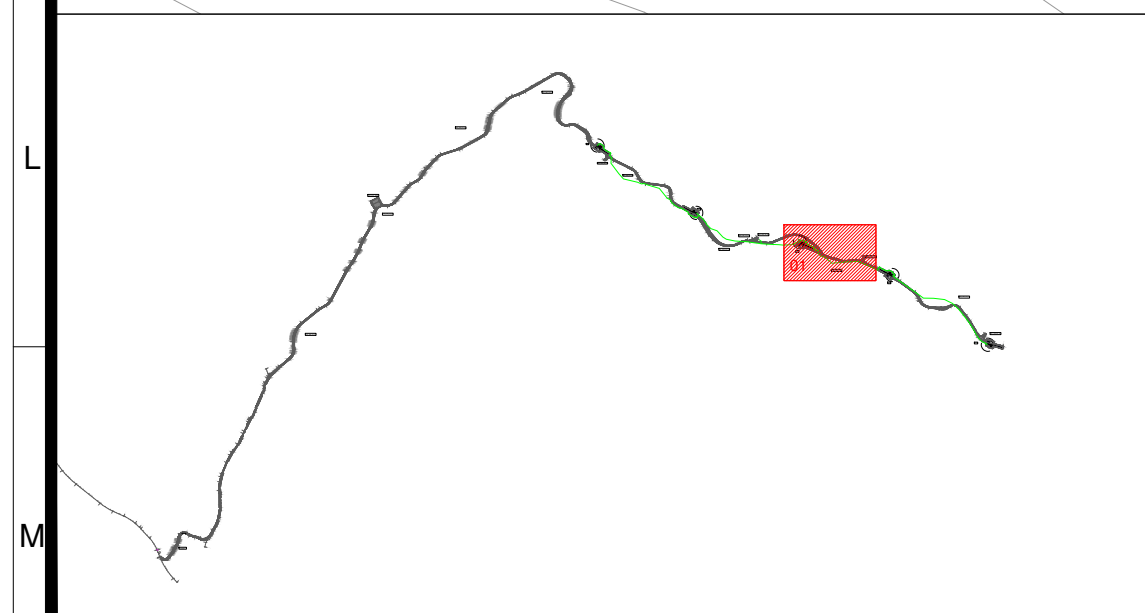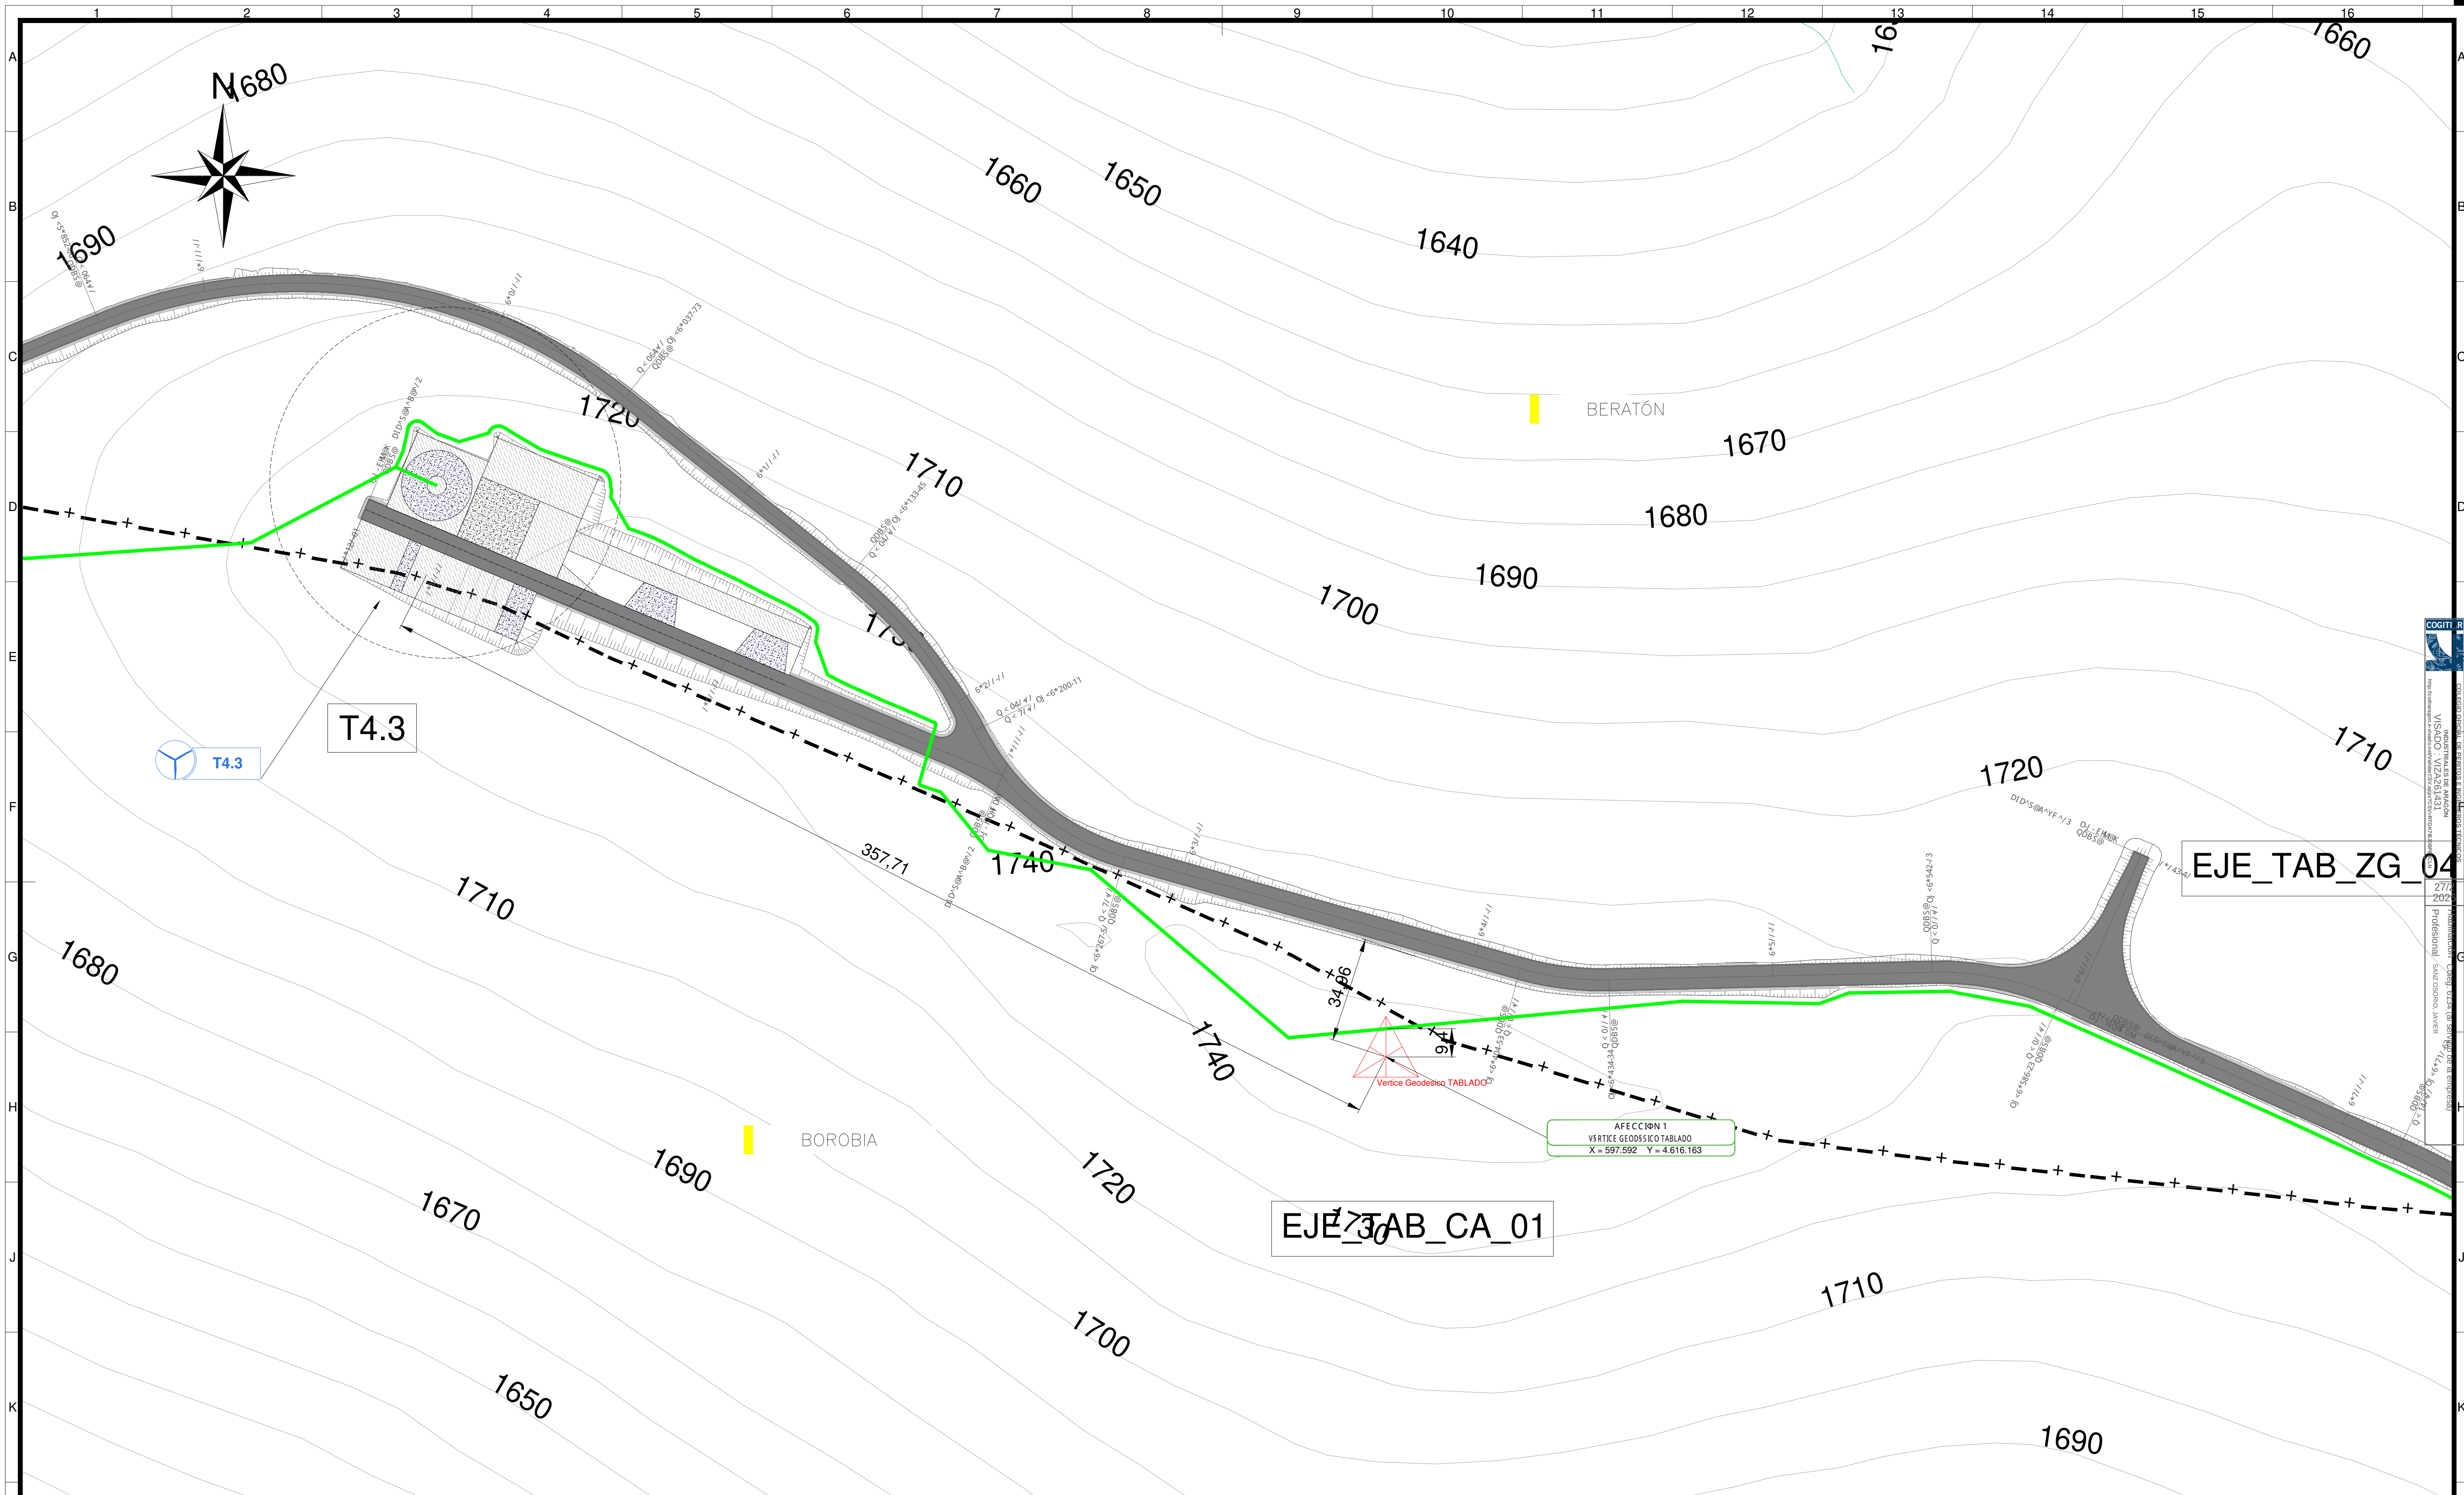


LEYENDA:


T4.XX

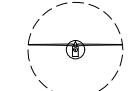

AEROGENERADOR

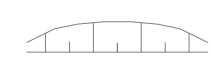


DESMONTE

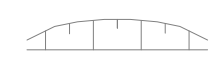

TERRAPL5N

LÍMITES TÉRMINOS
MUNICIPALES

ZANJA DE MT

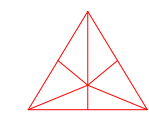

VŠRTICE GEODŠSICO

NOTAS:

1. TODAS LAS MEDIDAS SE EXPRESAN EN "METROS" SALVO QUE SE INDIQUE LO CONTRARIO.
2. EL SISTEMA DE COORDENADAS UTILIZADO ES: UTM ETRS89 HUSO 30.

PLANOS DE REFERENCIA:

PLANO CAMINOS Y PLATAFORMAS. PLANTA Y PERFIL LONGITUDINAL:

- IIES-TPY-TAB16035-0001


SECCION TIPO DE CAMINOS:

- IIES-TPY-TAB16036-0001
PLANO DETALLE DE ENTROQUE:

PLANO DETALLE DE ENTRONQUE:
- IIES-TPY-TAB16005-0001

PLANO TIPO DE PLATAFORMA DE MONTAJE:
- IIES-TPY-TAB13080-0001

0d	02-2026	RSQ	PRC	JUP	JSO	SEGNON COMENTARIOS
0c	09-2025	RSQ	PRC	JUP	JSO	SEGNON COMENTARIOS
0b	07-2025	MGA	PRC	JUP	JSO	SEGNON COMENTARIOS
Rev.	Ficha	Dibujado	Preparado	Revisado	Aprobado	Motivo. Estado de la revisión
Contratista :		Cód. : IIES-TPY-TAB0410-0013		Rev. : 0d	REPOTENCIACIØN PE EL TABLADO Plano de Servicios Afectados IGN.Vtríce geodésico	
		Tipo : PROYECTO				
		Autor :  Sisener Ingeniería		Fichero : IIES-TPY-TAB0410-0013.dwg		
		NI : ...				
Empleo inicial : 09/2025		Cliente :		Código : IIES-TPY-TAB0410-0013		Rev. : 0d
Dibuj.	Prep.	Rev.	Aprob.	Reemplaza :		Hoja : 01 Sigla : --
RSQ	PRC	JUP	JSO			IN : A1

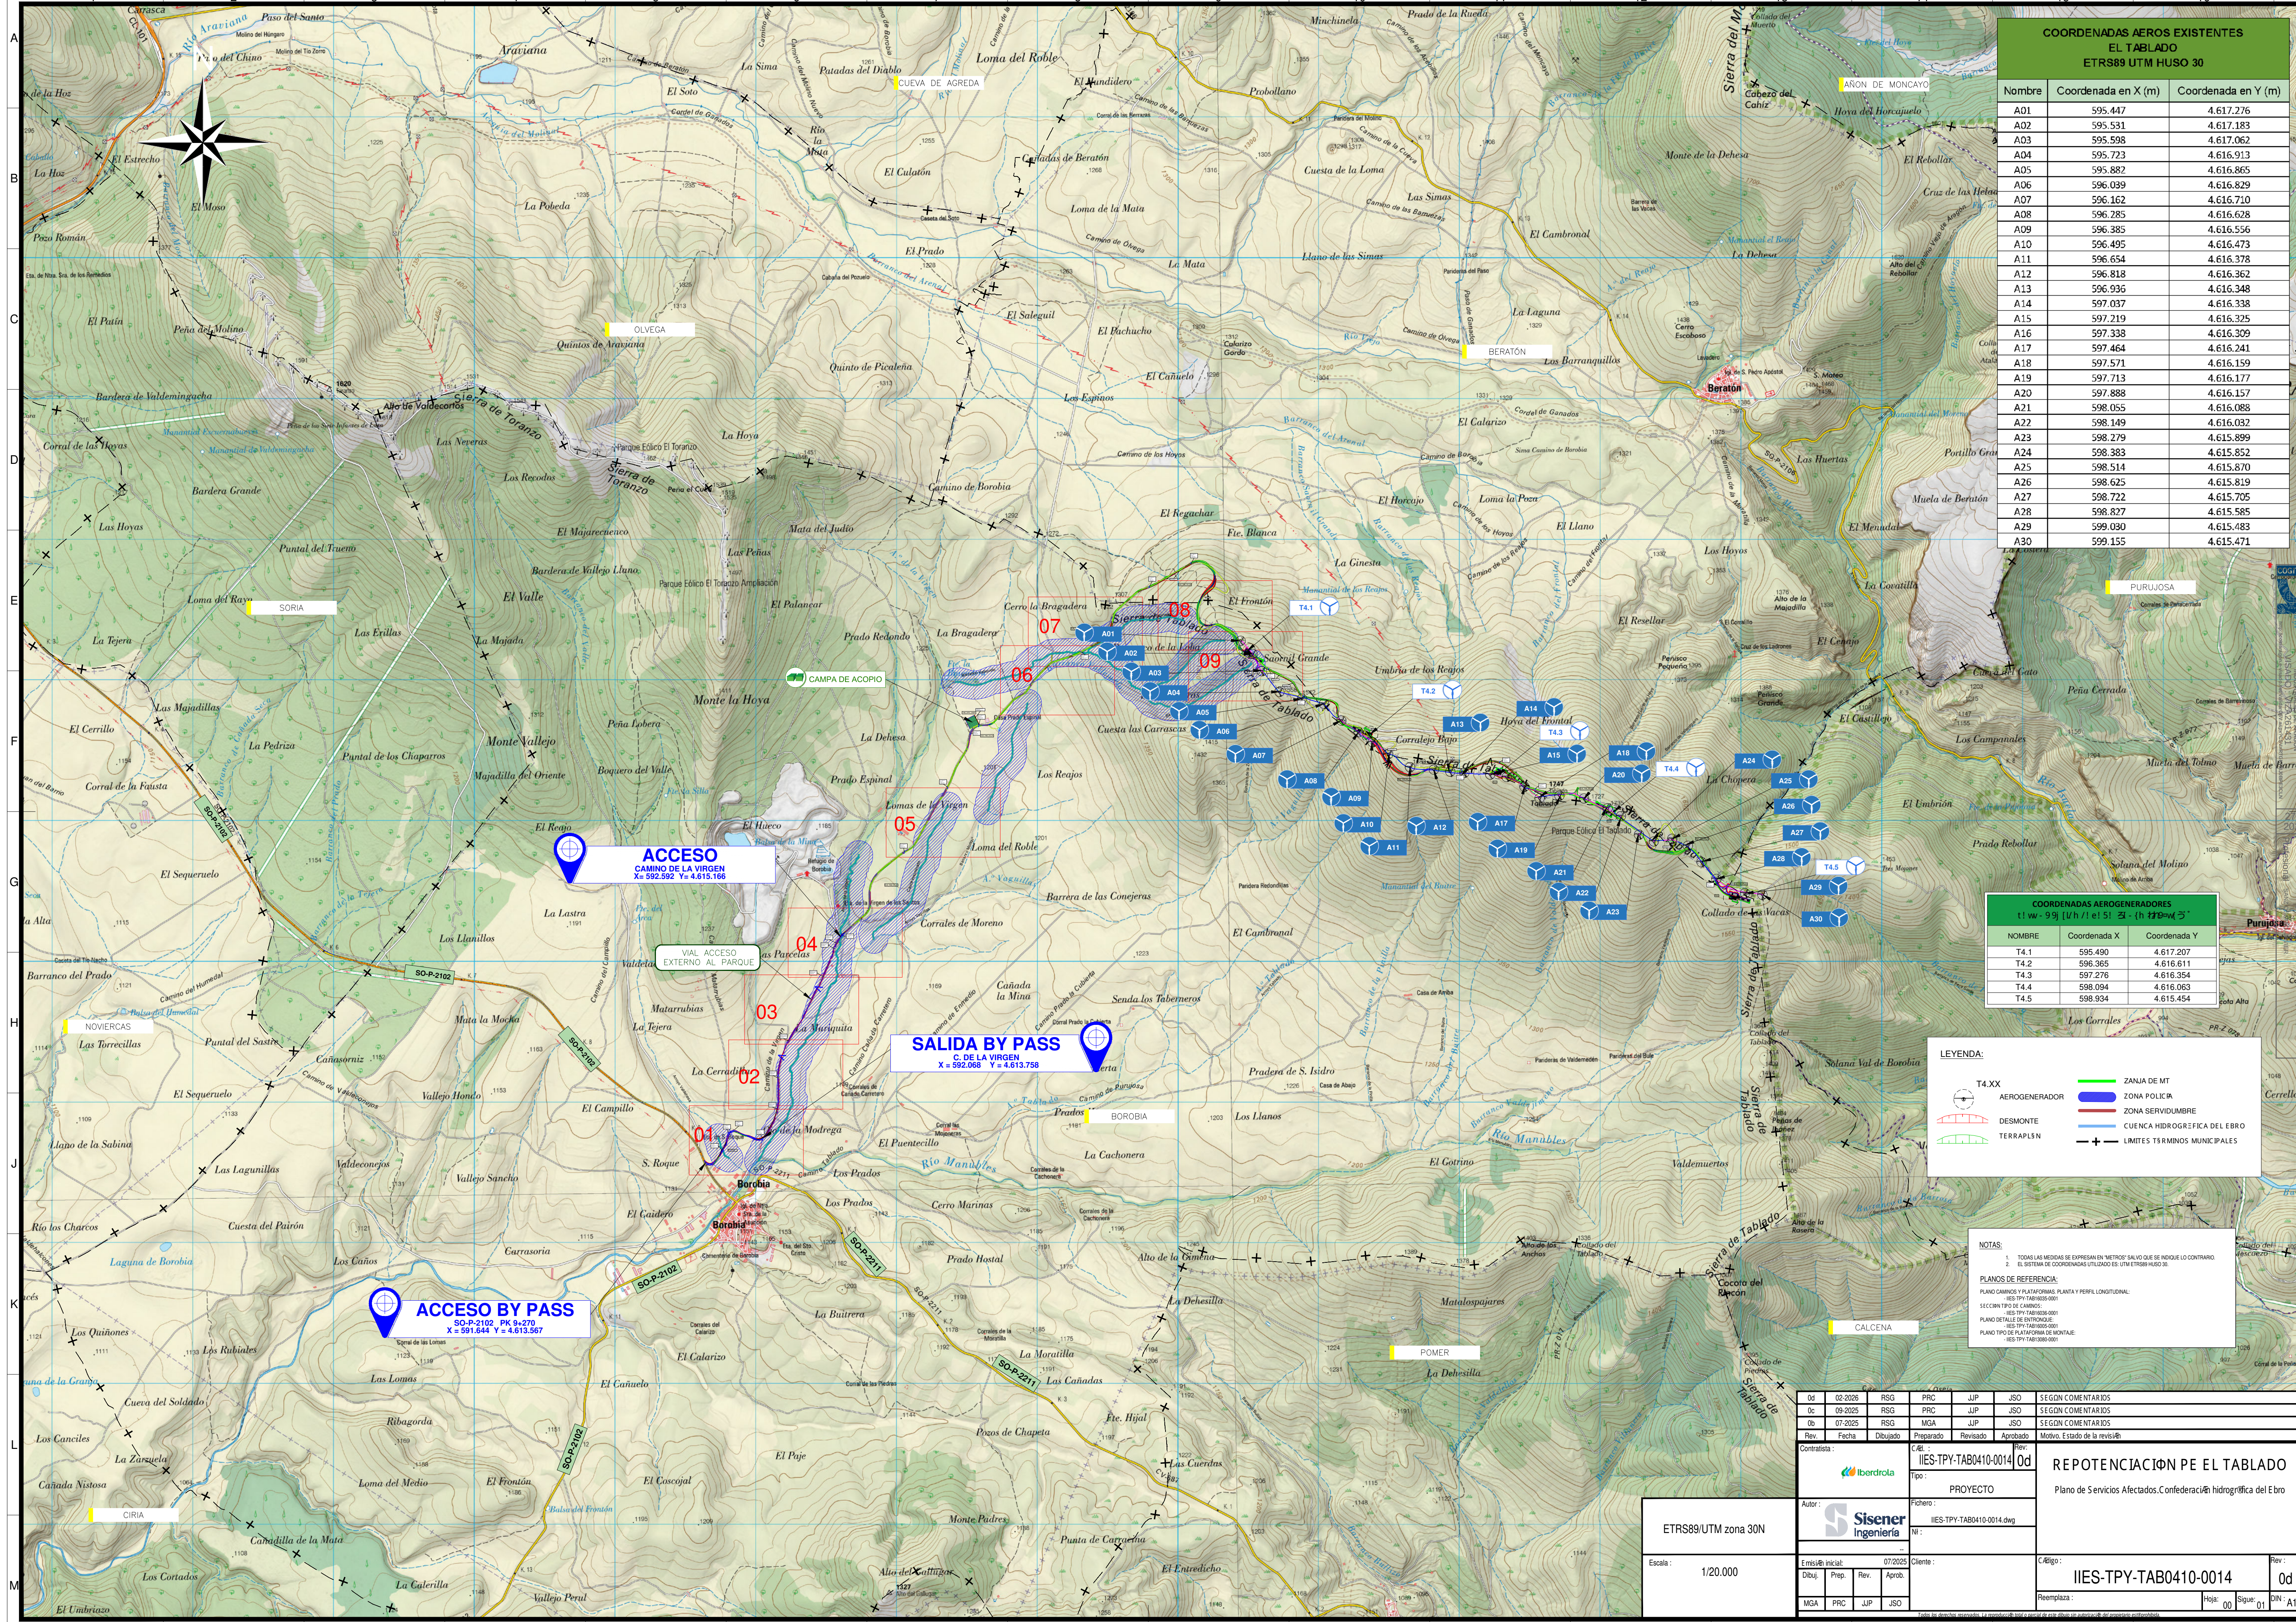

COORDENADAS AEROS EXISTENTES EL TABLADO ETRS89 UTM HUSO 30		
Nombre	Coordenada en X (m)	Coordenada en Y (m)
A01	595.447	4.617.276
A02	595.531	4.617.183
A03	595.598	4.617.062
A04	595.723	4.616.913
A05	595.882	4.616.865
A06	596.039	4.616.829
A07	596.162	4.616.710
A08	596.285	4.616.628
A09	596.385	4.616.556
A10	596.495	4.616.473
A11	596.654	4.616.378
A12	596.818	4.616.362
A13	596.936	4.616.348
A14	597.037	4.616.338
A15	597.219	4.616.325
A16	597.338	4.616.309
A17	597.464	4.616.241
A18	597.571	4.616.159
A19	597.713	4.616.177
A20	597.888	4.616.157
A21	598.055	4.616.088
A22	598.149	4.616.032
A23	598.279	4.615.899
A24	598.383	4.615.852
A25	598.514	4.615.870
A26	598.625	4.615.819
A27	598.722	4.615.705
A28	598.827	4.615.585
A29	599.030	4.615.483
A30	599.155	4.615.471

COORDENADAS AEROGENERADORES T4.1w-99 [U]h/ei 53 - (h 7470W)		
NOMBRE	Coordenada X	Coordenada Y
T4.1	595.490	4.617.207
T4.2	596.365	4.616.611
T4.3	597.276	4.616.354
T4.4	598.094	4.616.063
T4.5	598.934	4.615.454

LEYENDA:

AEROGENERADOR

DESMONTE

TERRAPLEN

ZANJA DE MT

ZONA POLICIA

ZONA SERVITUMBRE

CUENCA HIDROGRAFICA DEL EBRO

LIMITE TERRMINOS MUNICIPALES


NOTAS:
1. TODAS LAS MEDIDAS SE EXPRESAN EN METROS SALVO QUE SE INDIQUE LO CONTRARIO.
2. EL SISTEMA DE COORDENADAS UTILIZADO ES UTM ETRS89 HUSO 30.

PLANOS DE REFERENCIA:
PLANO CAMINOS Y PLATAFORMAS, PLANTA Y PERFIL LONGITUDINAL:
- IES-TPY-TAB0410-001
SECCION TIPO DE CAMINO:
- IES-TPY-TAB0410-001
PLANO DETALLE DE BARRIOQUE:
- IES-TPY-TAB0410-001
PLANO TIPO DE PLATAFORMA DE MONTAJE:
- IES-TPY-TAB0410-001

0d	02-2026	RSB	PRC	JUP	JSO	SEGUN COMENTARIOS						
0c	09-2025	RSB	PRC	JUP	JSO	SEGUN COMENTARIOS						
0b	07-2025	RSB	MGA	JUP	JSO	SEGUN COMENTARIOS						
Rev.	Fecha	Dibujado	Preparado	Revisado	Aprobado	Motivo. Estado de la revisión						
Contratista:			C/del:		Rev:	REPOTENCIACIÓN DEL TABLADO Plano de Servicios Afectados.Confederación hidrográfica del Ebro						
			IES-TPY-TAB0410-0014		0d							
			Tipo:									
			PROYECTO									
			Fichero:									
Autor:			IES-TPY-TAB0410-0014.dwg									
			NI:									
			..									
Emisión inicial:		07/2025		Cliente:		Código:		Rev:				
Dibuj.	Prep.	Rev.	Aprob.					IES-TPY-TAB0410-0014		0d		
MGA		PRC	JUP	JSO	Reemplaza:		Hoja:	00	Signo:	01	DIN:	A1
Todos los derechos reservados. Se prohíbe la explotación económica de este dibujo sin autorización del propietario correspondiente.												

REPOTENCIACIÓN PE EL TABLADO

Plano de Servicios Afectados.Confección hidrográfica del Ebro

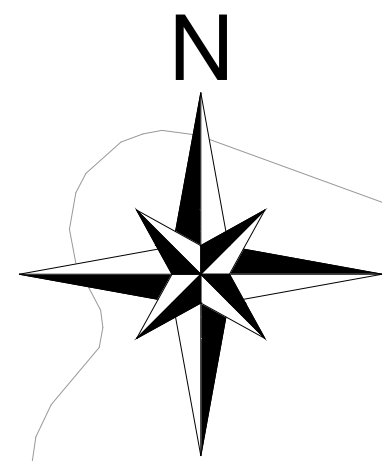

ACCESO BY PASS
SO-P-2102 PK 9+270
X = 591.644 Y = 4.613.567

BYPASS
PK CENTRAL: 0+192
VADO-1
LONGITUD: 32 m

AFECCIÓN 1
CRUCE ARROYO VALDEHESEA CON VIAL BY PASS
X = 591.766 Y = 4.613.664

BYPASS PK : 0+320
INT. CAMINO
PS-02
TUBO $\varnothing$ 0,40 m
LONGITUD 10 m

BYPASS PK : 0+365
INT. CAMINO
PS-03
TUBO $\varnothing$ 0,40 m
LONGITUD 9 m

AFECCIÓN 2
OCUPACIÓN ZONA POLICIA ARROYO DE LA VIRGEN CON VIAL BY PASS
X = 591.988 Y = 4.613.739


BYPASS
PK : 0+585
ODT-1
TUBO $\varnothing$ 0,60 m
LONGITUD 25 m

SALIDA BY PASS
C. DE LA VIRGEN
X = 592.068 Y = 4.613.758

BY-PASS

Arroyo Valdehesa

Arroyo de la Virgen

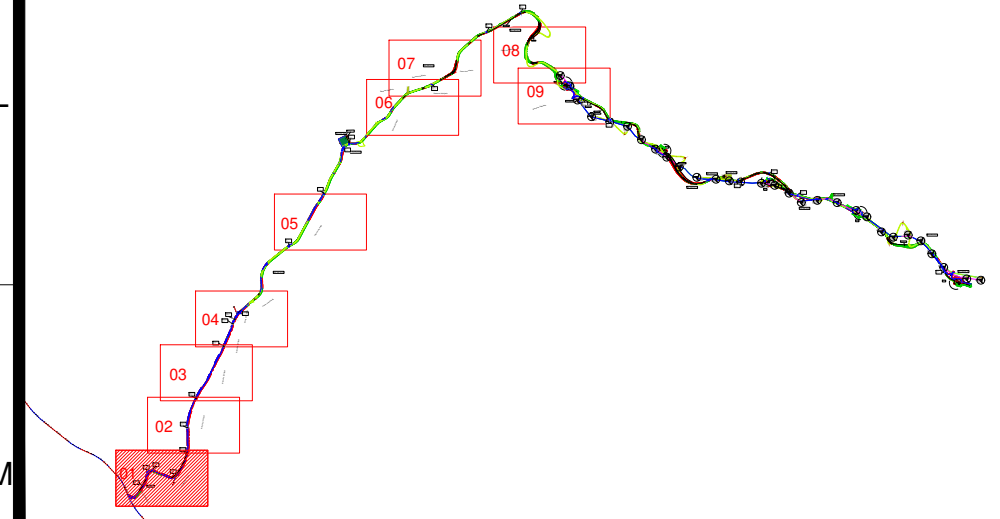

LEYENDA:

T4.XX	AEROGENERADOR	ZANJA DE MT
DESMONTE	ZONA POLICIA	ZONA SERVIDUMBRE
TERRAPLEN	CUENCA HIDROGRAFICA DEL EBRO	LIMITES TIRMINOS MUNICIPALES

NOTAS:

- TODAS LAS MEDIDAS SE EXPRESAN EN "METROS" SALVO QUE SE INDIQUE LO CONTRARIO.
- EL SISTEMA DE COORDENADAS UTILIZADO ES: UTM ETRS89 HUSO 30.

PLANOS DE REFERENCIA:

PLANO CAMINOS Y PLATAFORMAS: PLANTA Y PERFIL LONGITUDINAL:
- IIES-TPY-TAB16005-0001

SECCION TIPO DE CAMINOS:
- IIES-TPY-TAB16006-0001


PLANO DETALLE DE ENTRONQUE:
- IIES-TPY-TAB16005-0001

PLANO TIPO DE PLATAFORMA DE MONTAJE:
- IIES-TPY-TAB13080-0001

0d	02-2026	RSB	PRC	JJP	JSO	SEGN COMENTARIOS
0c	09-2025	RSB	PRC	JJP	JSO	SEGN COMENTARIOS
0b	07-2025	RSB	MGA	JJP	JSO	SEGN COMENTARIOS
Rev.	Fecha	Dibujado	Preparado	Revisado	Aprobado	Motivo. Estado de la revisi
Contratista:		Iberdrola		Código: IIES-TPY-TAB0410-0014		
Autor:		Sisener Ingeniería		Tipo: PROYECTO		
Fichero:		IIES-TPY-TAB0410-0014.dwg		Rev: 0d		
Escala:		1/2.000		ETRS89/UTM zona 30N		
Emisión inicial:		07/2025		Cliente:		
Dibujo:	Prep.	Rev.	Aprob.	Código: IIES-TPY-TAB0410-0014		
MGA	PRC	JJP	JSO	Reemplaza: Hoja: 01 Sigue: 02 DIN: A1		

REPOTENCIACIÓN PE EL TABLADO


Plano de Servicios Afectados.Confederación hidrográfica del Ebro

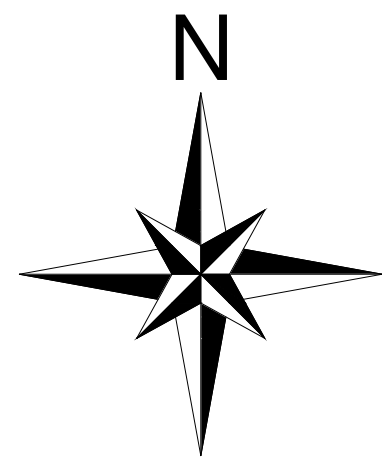

CAMINO DE LA VIRGEN
PK(APROX.): 0+532
ODT EXISTENTE A
CONSERVAR

CAMINO DE LA VIRGEN
PK(APROX.): 0+308
PASACUENTA EXIST. A
CONSERVAR


Arroyo de la Virgen

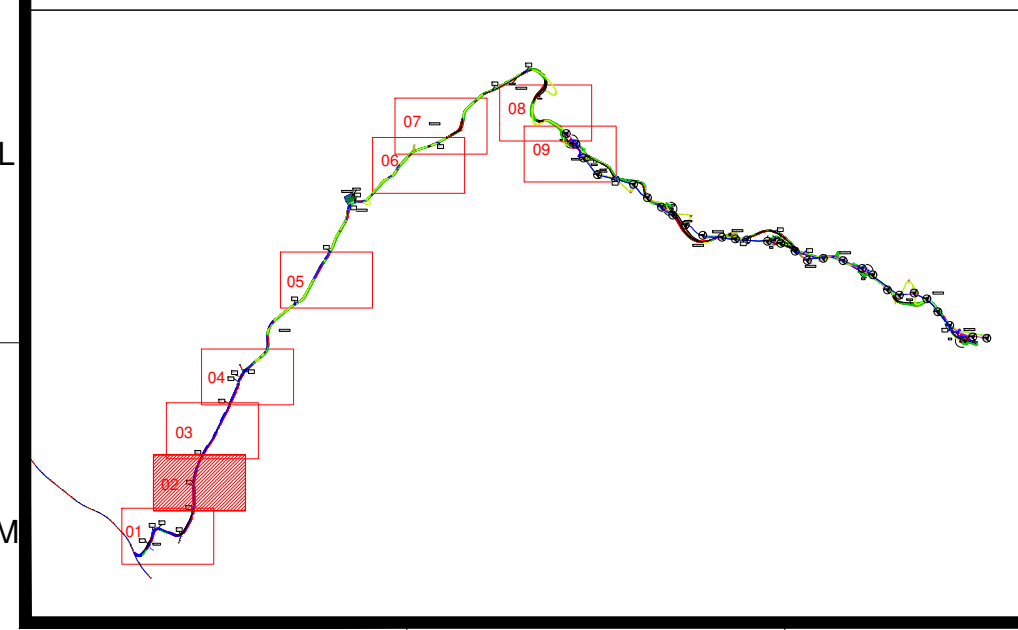


LEYENDA:



AEROGENERADOR



ZANJA DE MT

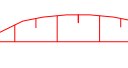

DESMONTE

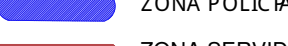
ZONA POLICA


TERRAPLEN

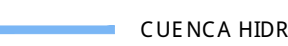
ZONA SERVIDUMBRE

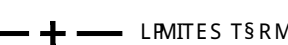
CUENCA HIDROGRÁFICA DEL EBRO

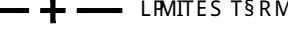
LÍMITES TÉRMINOS MUNICIPALES

NOTAS:

- TODAS LAS MEDIDAS SE EXPRESAN EN "METROS" SALVO QUE SE INDIQUE LO CONTRARIO.
- EL SISTEMA DE COORDENADAS UTILIZADO ES: UTM ETRS89 HUSO 30.

PLANOS DE REFERENCIA:

PLANO CAMINOS Y PLATAFORMAS: PLANTA Y PERFIL LONGITUDINAL:
- IIES-TPY-TAB16005-0001

SECCION TIPO DE CAMINOS:
- IIES-TPY-TAB16006-0001

PLANO DETALLE DE ENTRONQUE:
- IIES-TPY-TAB16005-0001

PLANO TIPO DE PLATAFORMA DE MONTAJE:
- IIES-TPY-TAB13080-0001

ETRS89/UTM zona 30N

Escala : 1/2.000

0d	02-2026	RSG	PRC	JJP	JSO	SEGN COMENTARIOS
0c	09-2025	RSG	PRC	JJP	JSO	SEGN COMENTARIOS
0b	07-2025	MGA	JJP	JJP	JSO	SEGN COMENTARIOS
Rev.	Fecha	Dibujado	Preparado	Revisado	Aprobado	Motivo. Estado de la revisi

Contratista :


Código :
IIES-TPY-TAB0410-0014

Tipo :
PROYECTO

Autor :


Fichero :
IIES-TPY-TAB0410-0014.dwg

Nº :
--

Emisión inicial: 07/2025

Cliente :

Reemplaza :



Código :
IIES-TPY-TAB0410-0014

Rev :
0d

Hoja : 02

Sigue : 03

DIN : A1

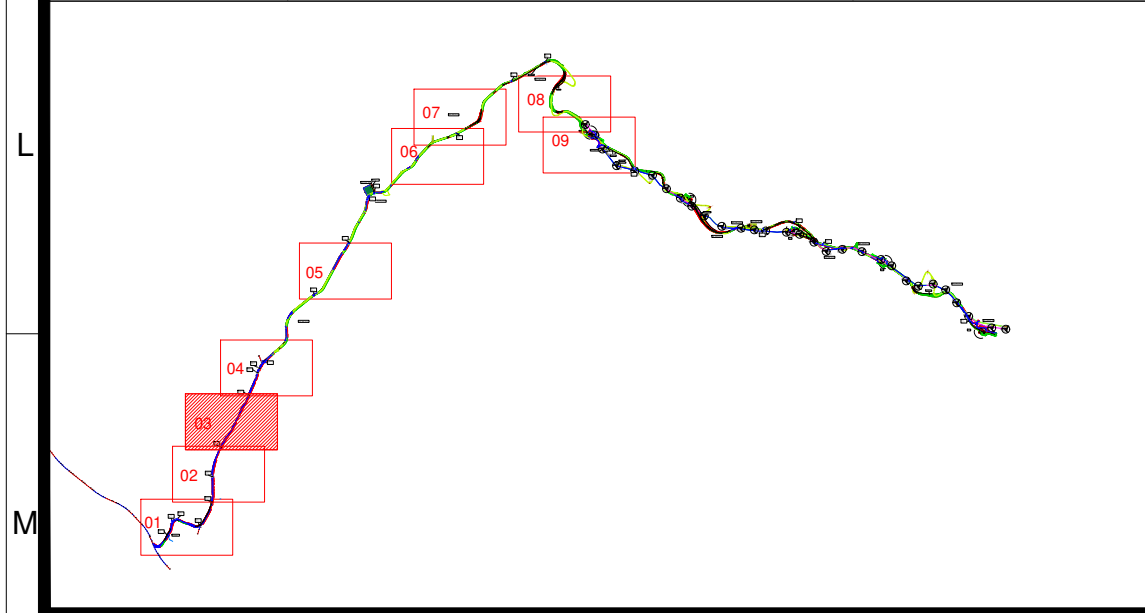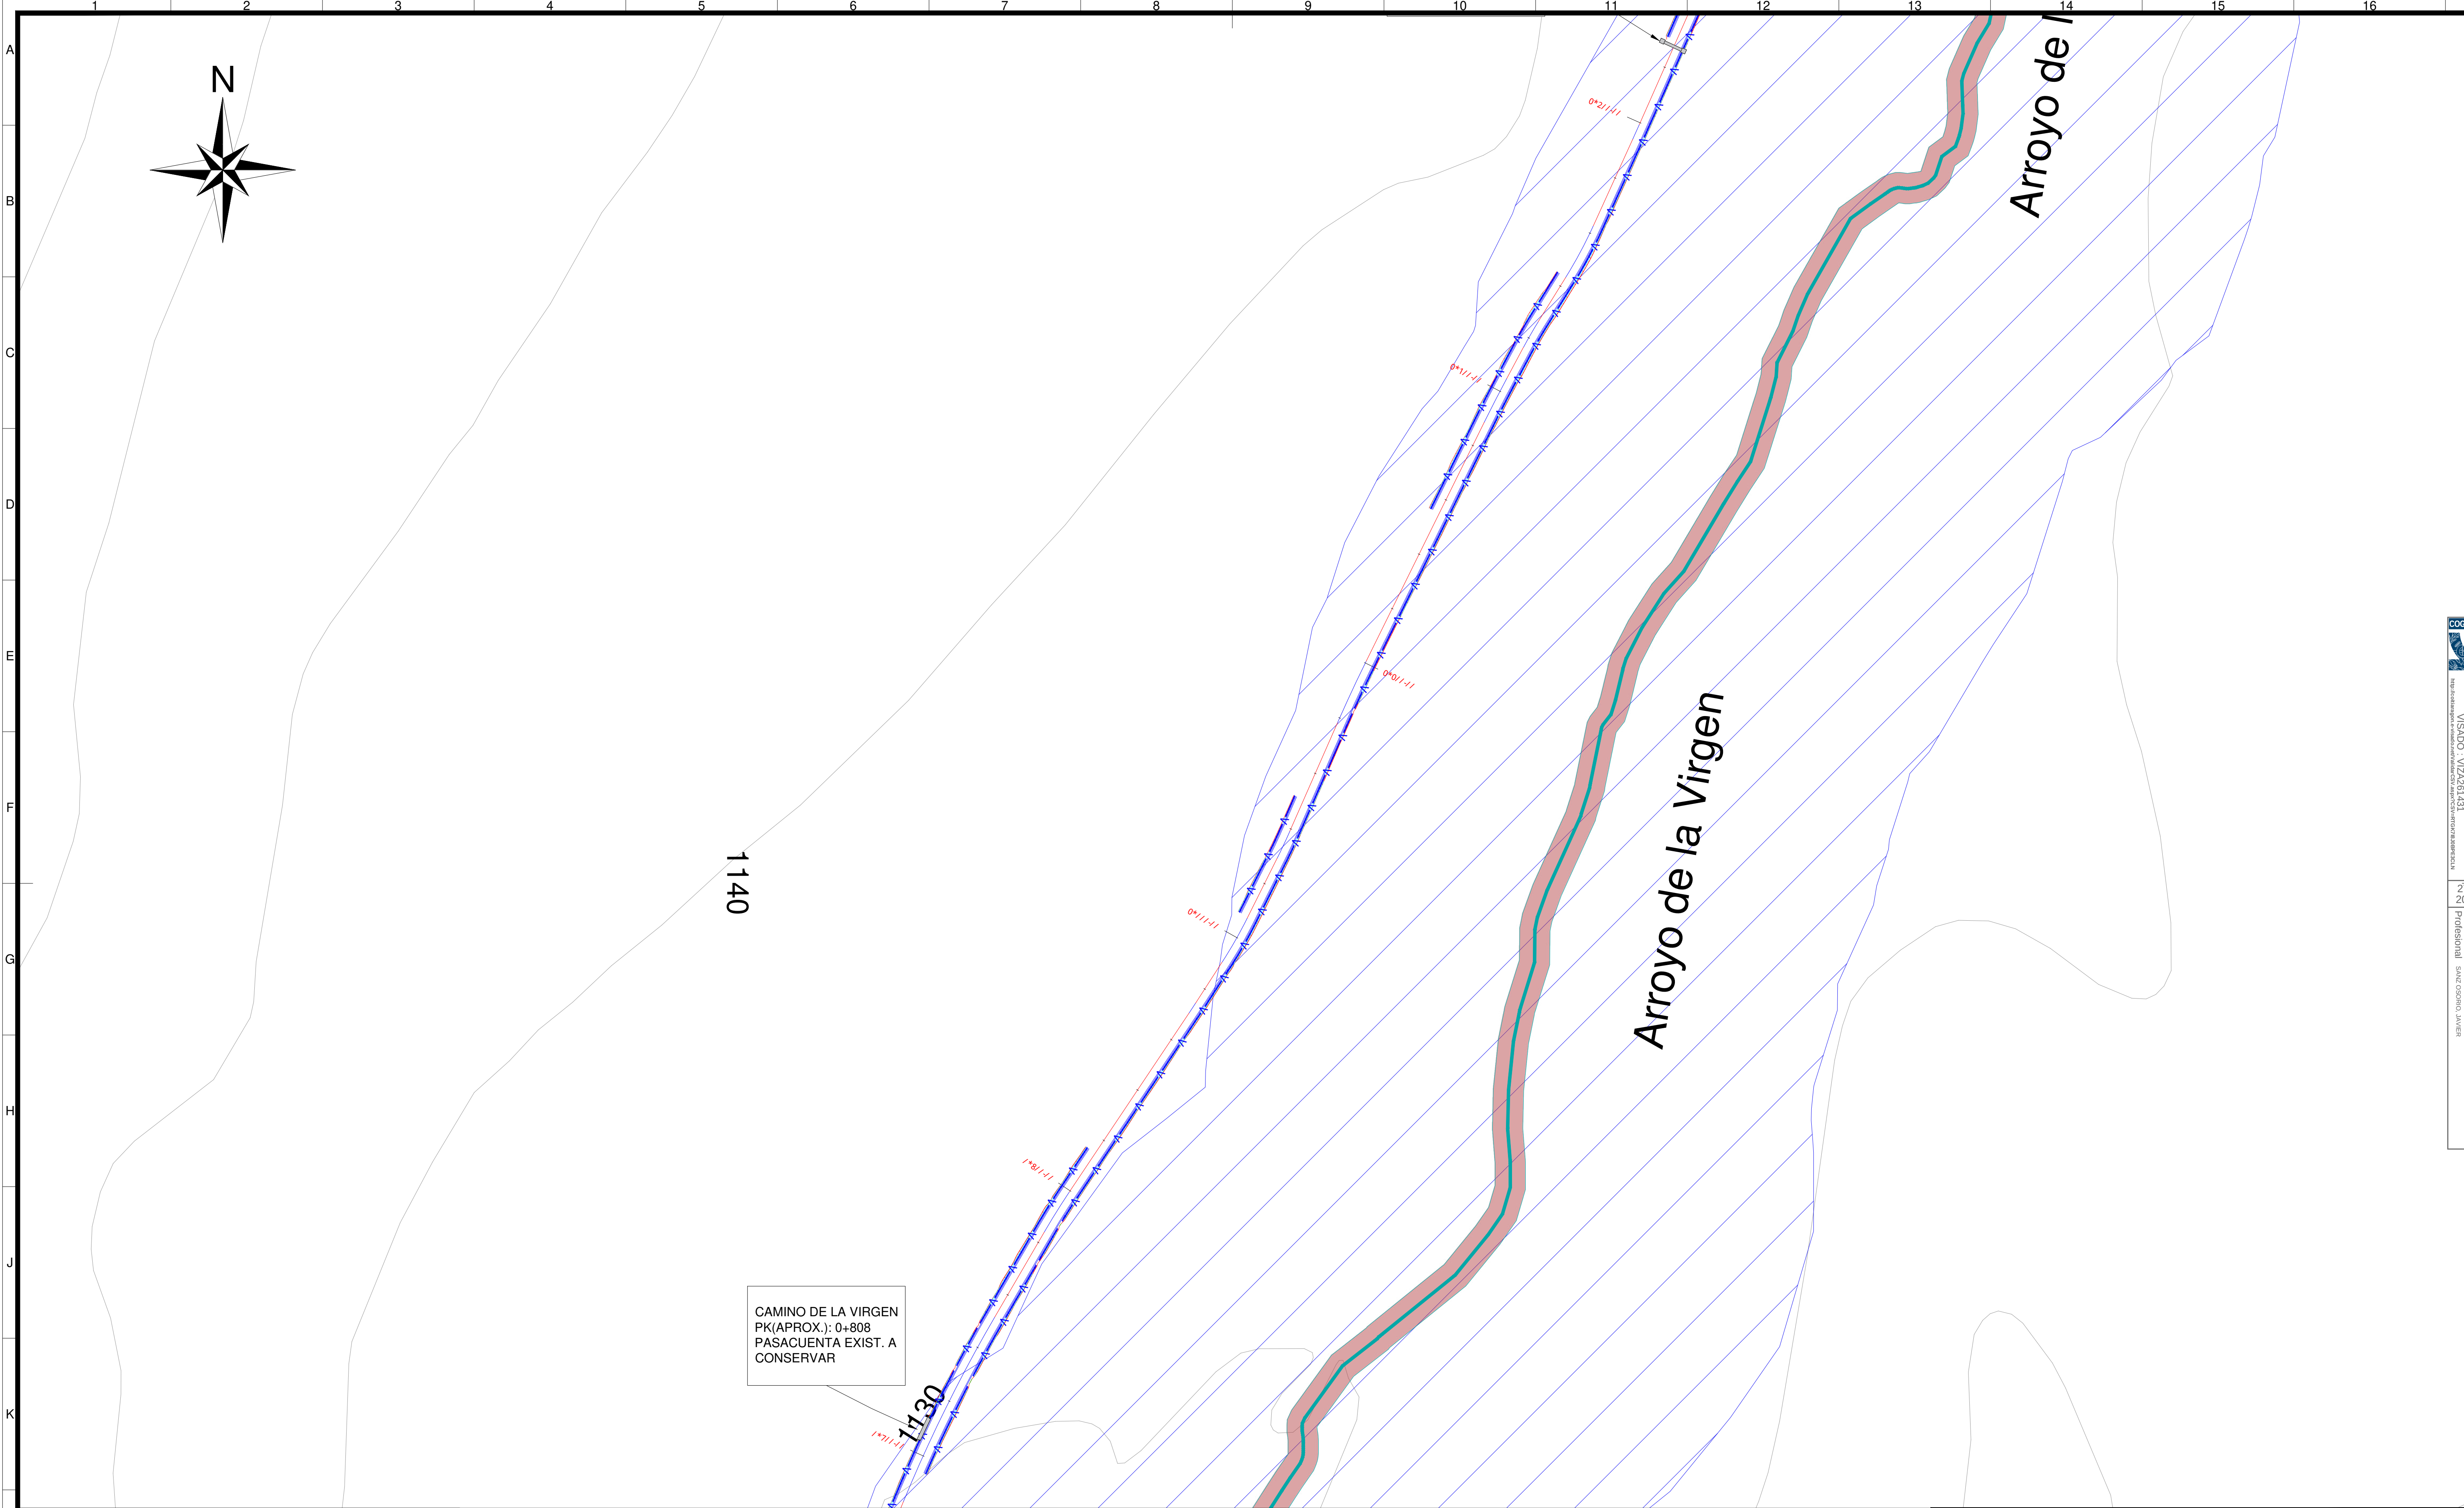

LEYENDA:



T4.XX
AEROGENERADOR



DESMONTE




TERRAPLEN



ZANJA DE MT




ZONA POLICIA

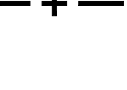

ZONA SERVIDUMBRE



CUENCA HIDROGRAFICA DEL EBRO

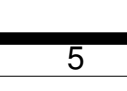

LIMITES TSRMINOS MUNICIPALES

NOTAS:

1. TODAS LAS MEDIDAS SE EXPRESAN EN "METROS" SALVO QUE SE INDIQUE LO CONTRARIO.
2. EL SISTEMA DE COORDENADAS UTILIZADO ES: UTM ETRS89 HUSO 30.

PLANOS DE REFERENCIA:

PLANO CAMINOS Y PLATAFORMAS, PLANTA Y PERFIL LONGITUDINAL:
- IES-TPY-TAB16035-0001

SECCION TIPO DE CAMINOS:
- IES-TPY-TAB16036-0001

PLANO DETALLE DE ENTONQUE:
- IES-TPY-TAB16035-0001

PLANO TIPO DE PLATAFORMA DE MONTAJE:
- IES-TPY-TAB13080-0001



0d	02-2026	RSG	PRC	JJP	JSO	SEGUN COMENTARIOS
0c	09-2025	RSG	PRC	JJP	JSO	SEGUN COMENTARIOS
0b	07-2025	RSG	MGA	JJP	JSO	SEGUN COMENTARIOS
Rev.	Fecha	Dibujado	Preparado	Revisado	Aprobado	Motivo. Estado de la revisión

Contratista:	Código:	Rev:
	IIES-TPY-TAB0410-0014	0d
Autor:	Fichero:	
	IIES-TPY-TAB0410-0014.dwg	
Nº:		

ETRS89/UTM zona 30N	Escala:	1/2.000
---------------------	---------	---------

Emisión inicial:	07/2025	Cliente:	
Dibuj.	Prep.	Rev.	Aprob.
MGA	PRC	JJP	JSO

Código:		IIES-TPY-TAB0410-0014		Rev:
Reemplaza:				0d
Hoja:	03	Sigue:	...	DIN:
				A1

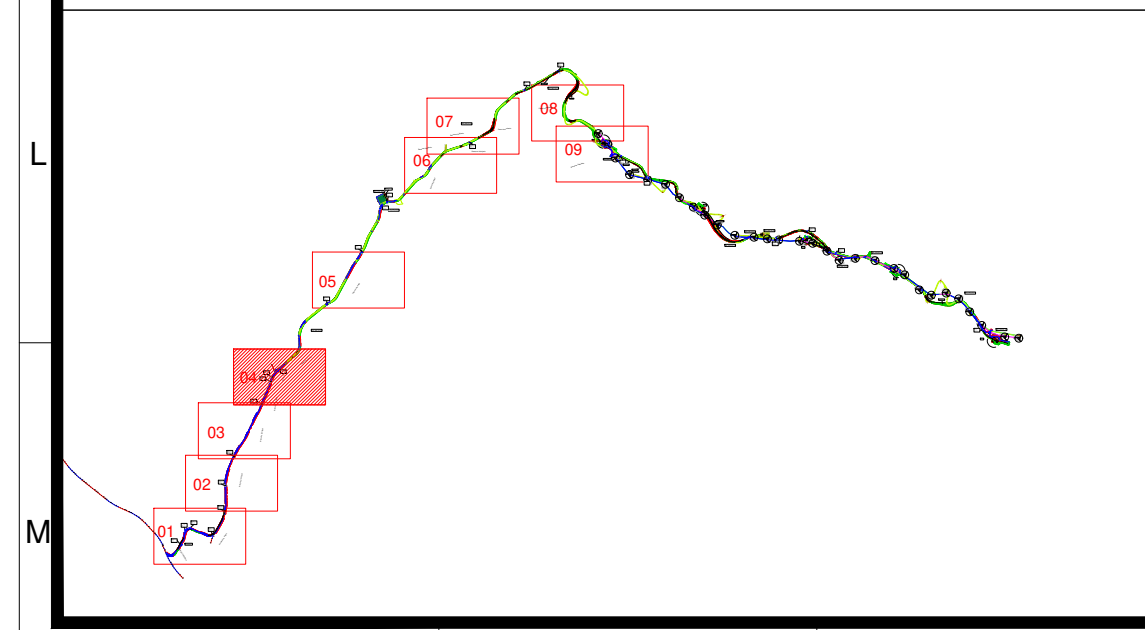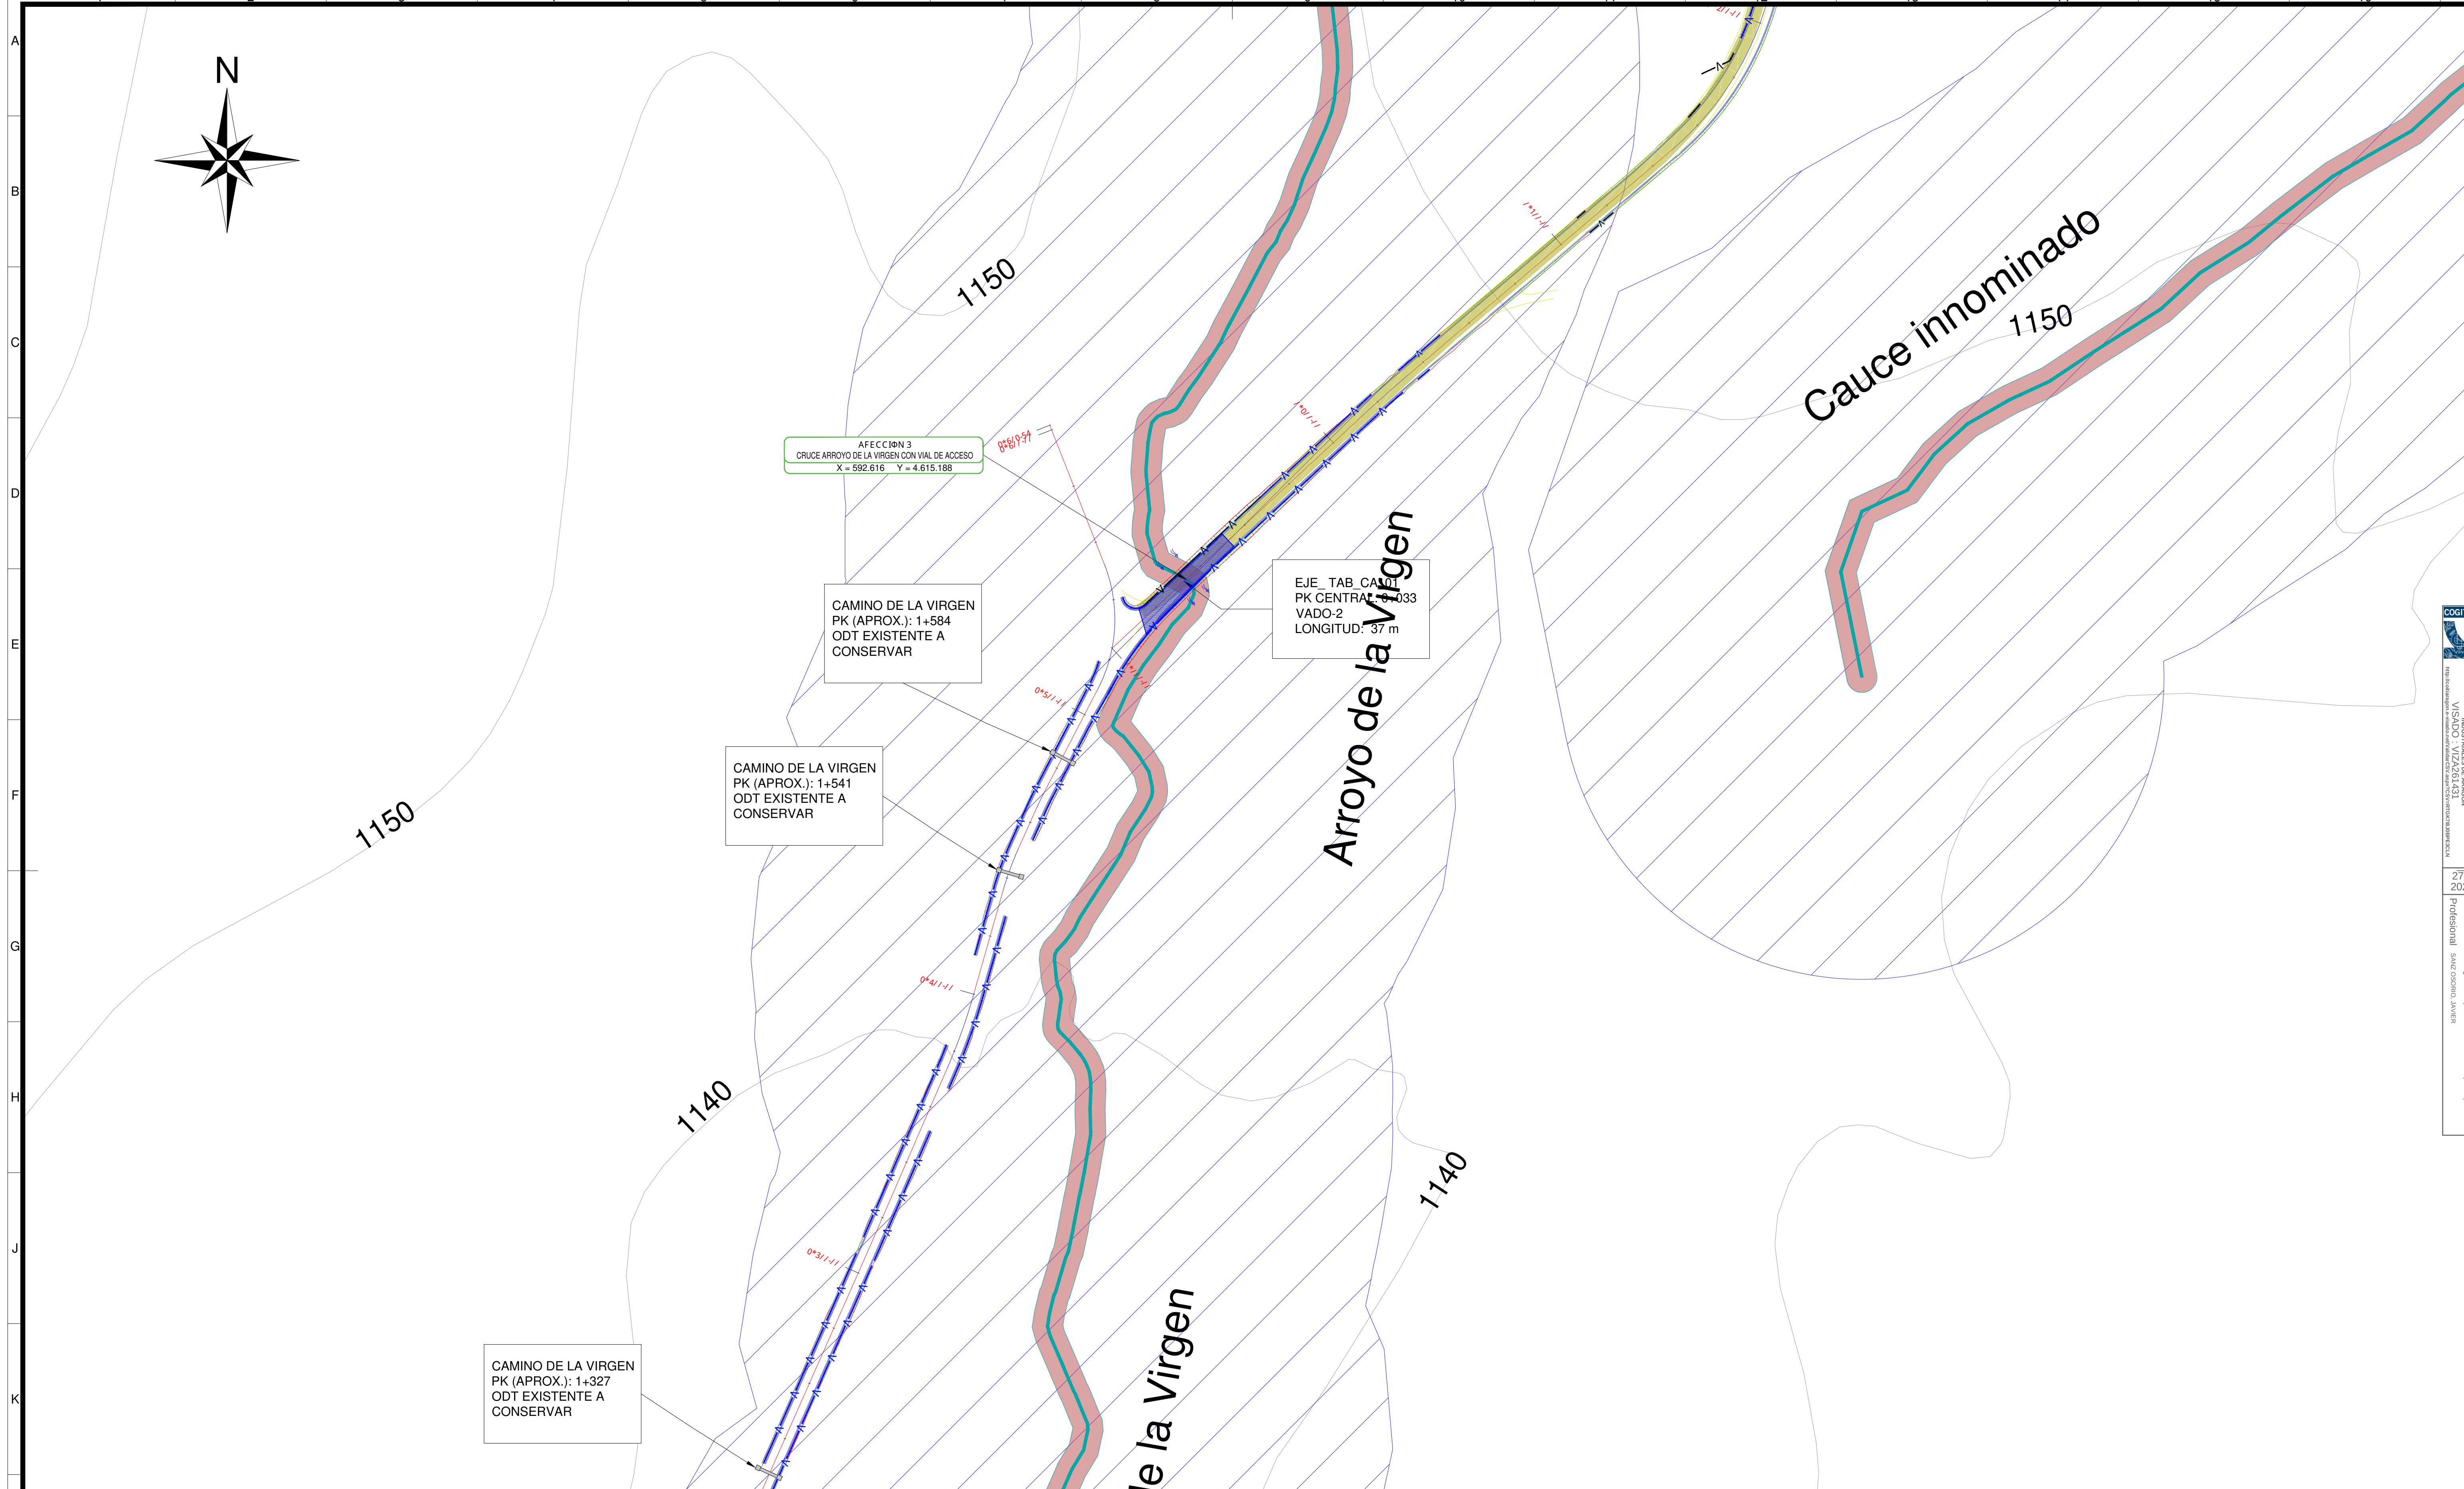

LEYENDA:

	T4.XX AEROGENERADOR		ZANJA DE MT
	DESMONTE		ZONA POLICIA
	TERRAPLEN		ZONA SERVIDUMBRE
			CUENA HIDROGRAFICA DEL EBRO
			LIMITES TERMINOS MUNICIPALES

NOTAS:

1. TODAS LAS MEDIDAS SE EXPRESAN EN "METROS" SALVO QUE SE INDIQUE LO CONTRARIO.
2. EL SISTEMA DE COORDENADAS UTILIZADO ES: UTM ETRS89 HUSO 30.

PLANOS DE REFERENCIA:

PLANO CAMINOS Y PLATAFORMAS, PLANTA Y PERFIL LONGITUDINAL:
- IES-TPY-TAB16035-0001

SECCION TIPO DE CAMINOS:
- IES-TPY-TAB16036-0001

PLANO DETALLE DE ENTRONQUE:
- IES-TPY-TAB16039-0001



PLANO TIPO DE PLATAFORMA DE MONTAJE:
- IES-TPY-TAB13080-0001

0d	02-2026	RSB	PRC	JJP	JSO	SEGUN COMENTARIOS
0c	09-2025	RSB	PRC	JJP	JSO	SEGUN COMENTARIOS
0b	07-2025	RSB	MGA	JJP	JSO	SEGUN COMENTARIOS
Rev.	Fecha	Dibujado	Preparado	Revisado	Aprobado	Motivo. Estado de la revisión
Contratista:				Rev:		
		IIES-TPY-TAB0410-0014		0d		
Tipo:		PROYECTO				
Autor:				Rev:		
		IIES-TPY-TAB0410-0014.dwg		0d		
Fecha inicial:		07/2025		Rev:		
Dibuj.		Prep.		Rev.		
MGA		PRC		JJP		
JJP		JSO		Rev:		
Escala:		1/2.000		Rev:		
				0d		
Reemplaza:				Rev:		
				0d		
Hoja:		04		Rev:		
Sigue:		05		Rev:		
DIN:		A1		Rev:		
				0d		

REPOTENCIACIÓN DEL TABLADO

Plano de Servicios Afectados. Confederación hidrográfica del Ebro

IIES-TPY-TAB0410-0014

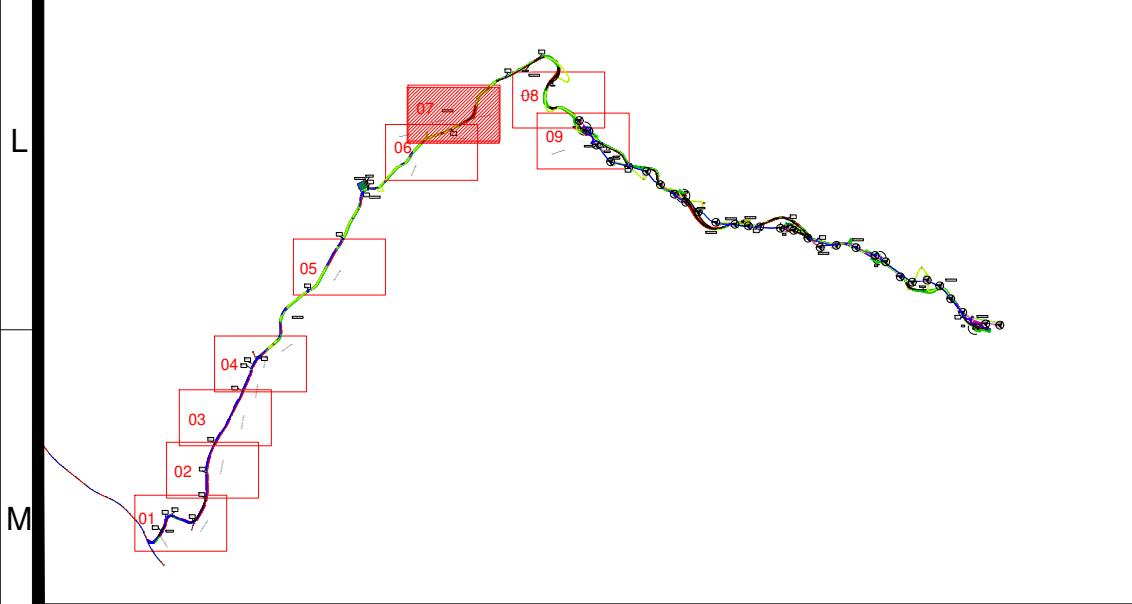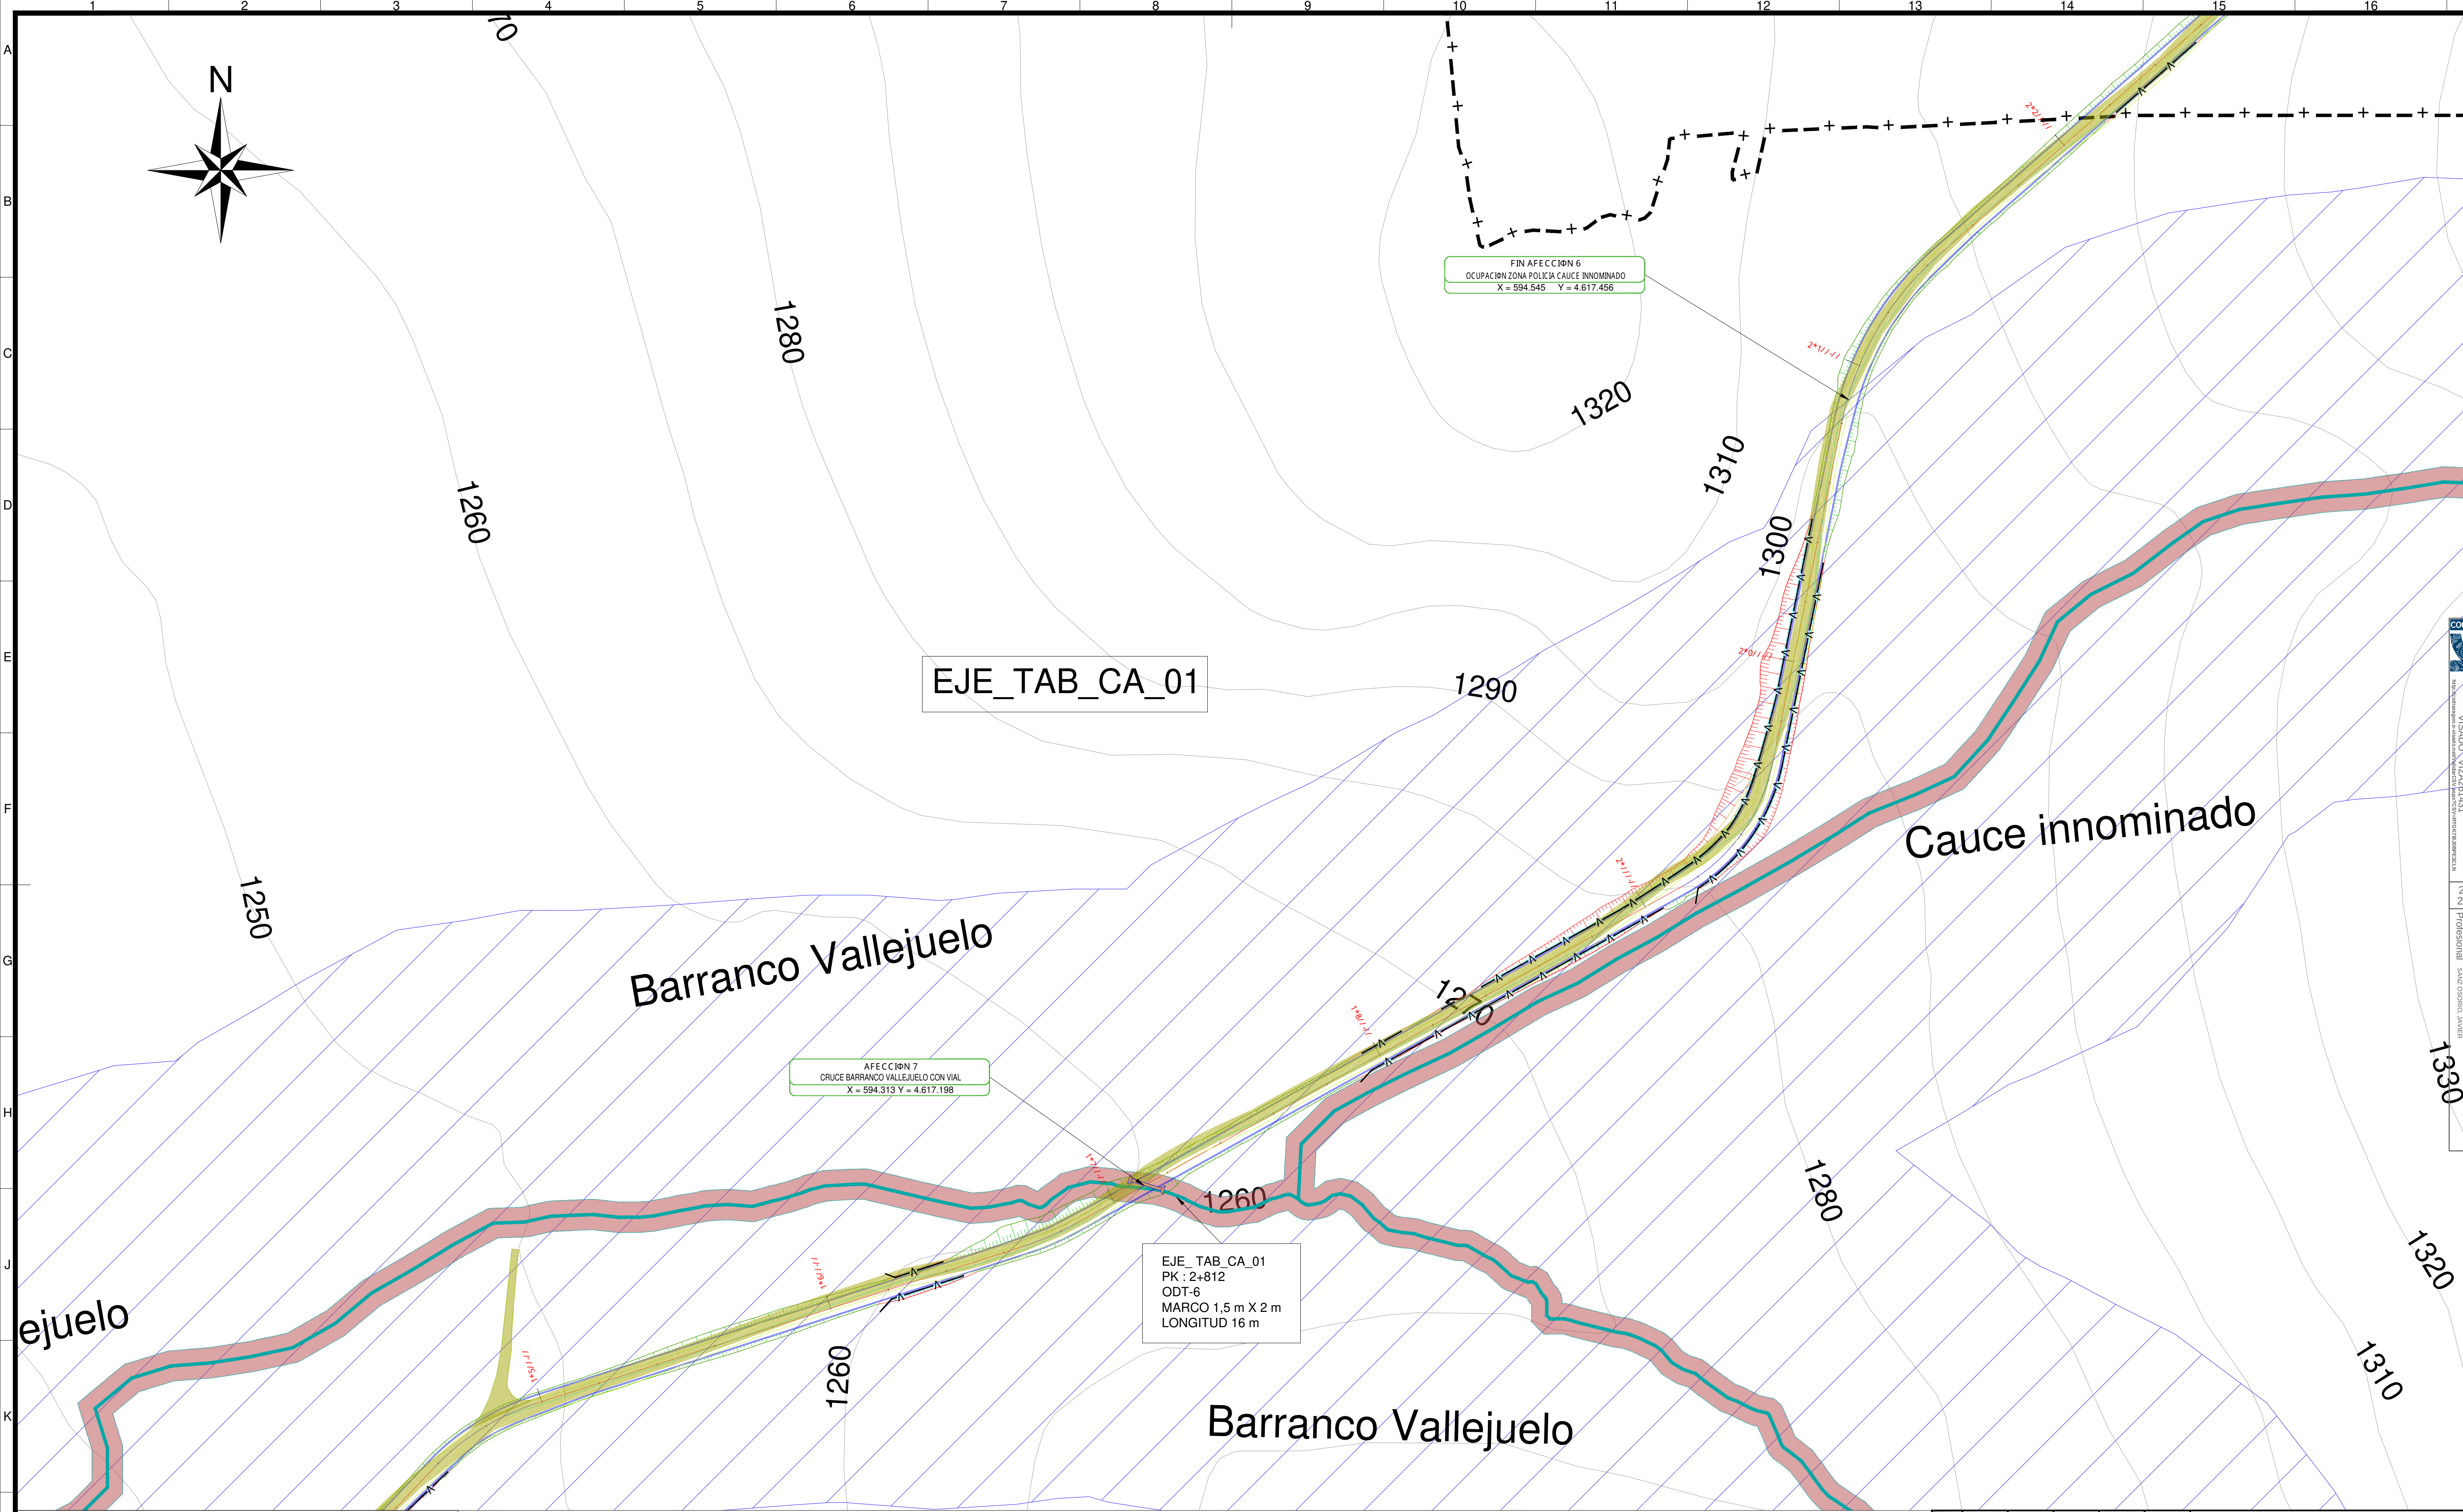

LEYENDA:

	T4.XX		ZANJA DE MT
	AEROGENERADOR		ZONA POLICA
	DESMONTE		ZONA SERVIDUMBRE
	TERRAPLEN		CUENA HIDROGREFICA DEL EBR
			LIMITES TSRMINOS MUNICIPALES

NOTAS:

1. TODAS LAS MEDIDAS SE EXPRESAN EN "METROS" SALVO QUE SE INDIQUE LO CONTRARIO.
2. EL SISTEMA DE COORDENADAS UTILIZADO ES: UTM ETRS89 HUSO 30.

PLANOS DE REFERENCIA:


PLANO CAMINOS Y PLATAFORMAS, PLANTA Y PERFIL LONGITUDINAL:
- IES-TPY-TAB16035-0001

SECCION TIPO DE CAMINOS:
- IES-TPY-TAB16036-0001

PLANO DETALLE DE ENTRONQUE:
- IES-TPY-TAB16036-0001

PLANO TIPO DE PLATAFORMA DE MONTAJE:
- IES-TPY-TAB13080-0001

Od	02-2026	RSG	PRC	JJP	JSO	SEGN COMENTARIOS
Oc	09-2025	RSG	PRC	JJP	JSO	SEGN COMENTARIOS
Ob	07-2025	RSG	MGA	JJP	JSO	SEGN COMENTARIOS
Rev.	Fecha	Dibujado	Preparado	Revisado	Aprobado	Motivo. Estado de la revisi
Contratista:			Código: IIES-TPY-TAB0410-0014		Rev:	
Autor:			Tipo: PROYECTO		Od	
ETRS89/UTM zona 30N		Fichero: IIES-TPY-TAB0410-0014.dwg		Rev:		
Escala: 1/2.000		Nº: --		Código: IIES-TPY-TAB0410-0014		
Emisión inicial:		07/2025		Cliente:		
Dibuj.	Prep.	Rev.	Aprob.	Rev:		
MGA	PRC	JJP	JSO	Od		
Reemplaza:				Hoja: 07		
Sigue:				08		
DIN:				A1		

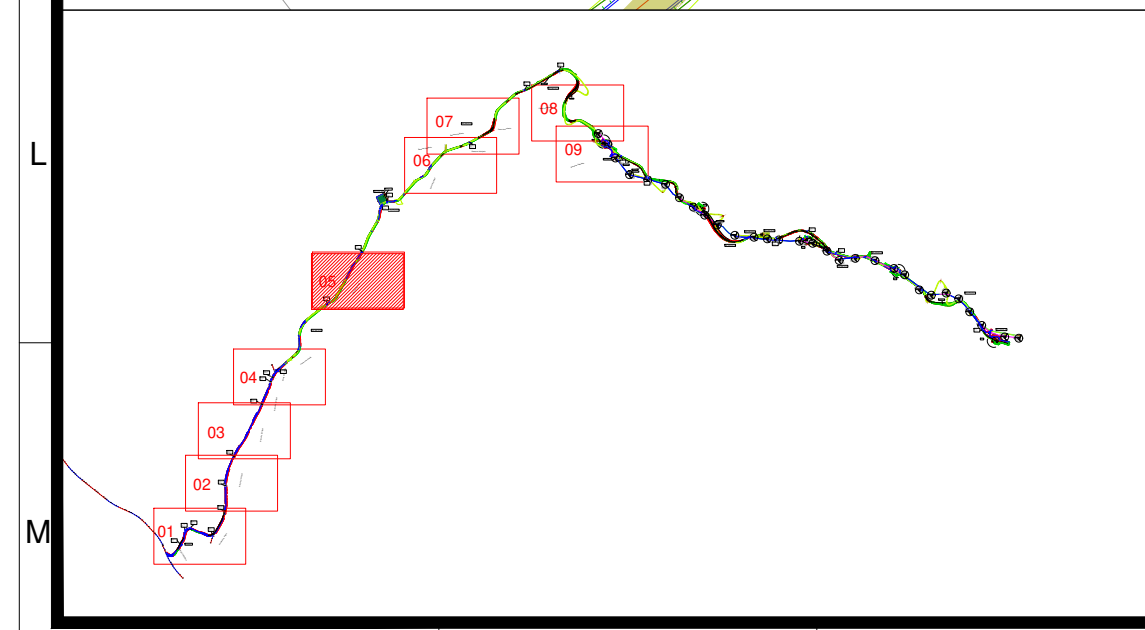

LEYENDA:

	T4.XX		ZANJA DE MT
	AEROGENERADOR		ZONA POLICIA
	DESMONTE		ZONA SERVIDUMBRE
	TERRAPLEN		CUENCA HIDROGRAFICA DEL EBRO
			LIMITES TSRMINOS MUNICIPALES

NOTAS:

- TODAS LAS MEDIDAS SE EXPRESAN EN "METROS" SALVO QUE SE INDIQUE LO CONTRARIO.
- EL SISTEMA DE COORDENADAS UTILIZADO ES: UTM ETRS89 HUSO 30.

PLANOS DE REFERENCIA:

PLANO CAMINOS Y PLATAFORMAS, PLANTA Y PERFIL LONGITUDINAL:
- IES-TPY-TAB16035-0001

SECCION TIPO DE CAMINOS:
- IES-TPY-TAB16036-0001

PLANO DETALLE DE ENTRONQUE:
- IES-TPY-TAB16035-0001

PLANO TIPO DE PLATAFORMA DE MONTAJE:
- IES-TPY-TAB13080-0001

0d	02-2026	RSB	PRC	JJP	JSO	SEGUN COMENTARIOS
0c	09-2025	RSB	PRC	JJP	JSO	SEGUN COMENTARIOS
0b	07-2025	RSB	MGA	JJP	JSO	SEGUN COMENTARIOS
Rev.	Fecha	Dibujado	Preparado	Revisado	Aprobado	Motivo. Estado de la revisión


Contratista:	Código:	Rev:
	IIES-TPY-TAB0410-0014	0d
Autor:	Fichero:	
	IIES-TPY-TAB0410-0014.dwg	
	Nº:	

ETRS89/UTM zona 30N	
Escala:	1/2.000

Código:		Rev:
IIES-TPY-TAB0410-0014		0d
Reemplaza:		
Hoja:	05	Sigue: 06
DIN:		A1

REPOTENCIACIÓN PE EL TABLADO

Plano de Servicios Afectados.Confederación hidrográfica del Ebro

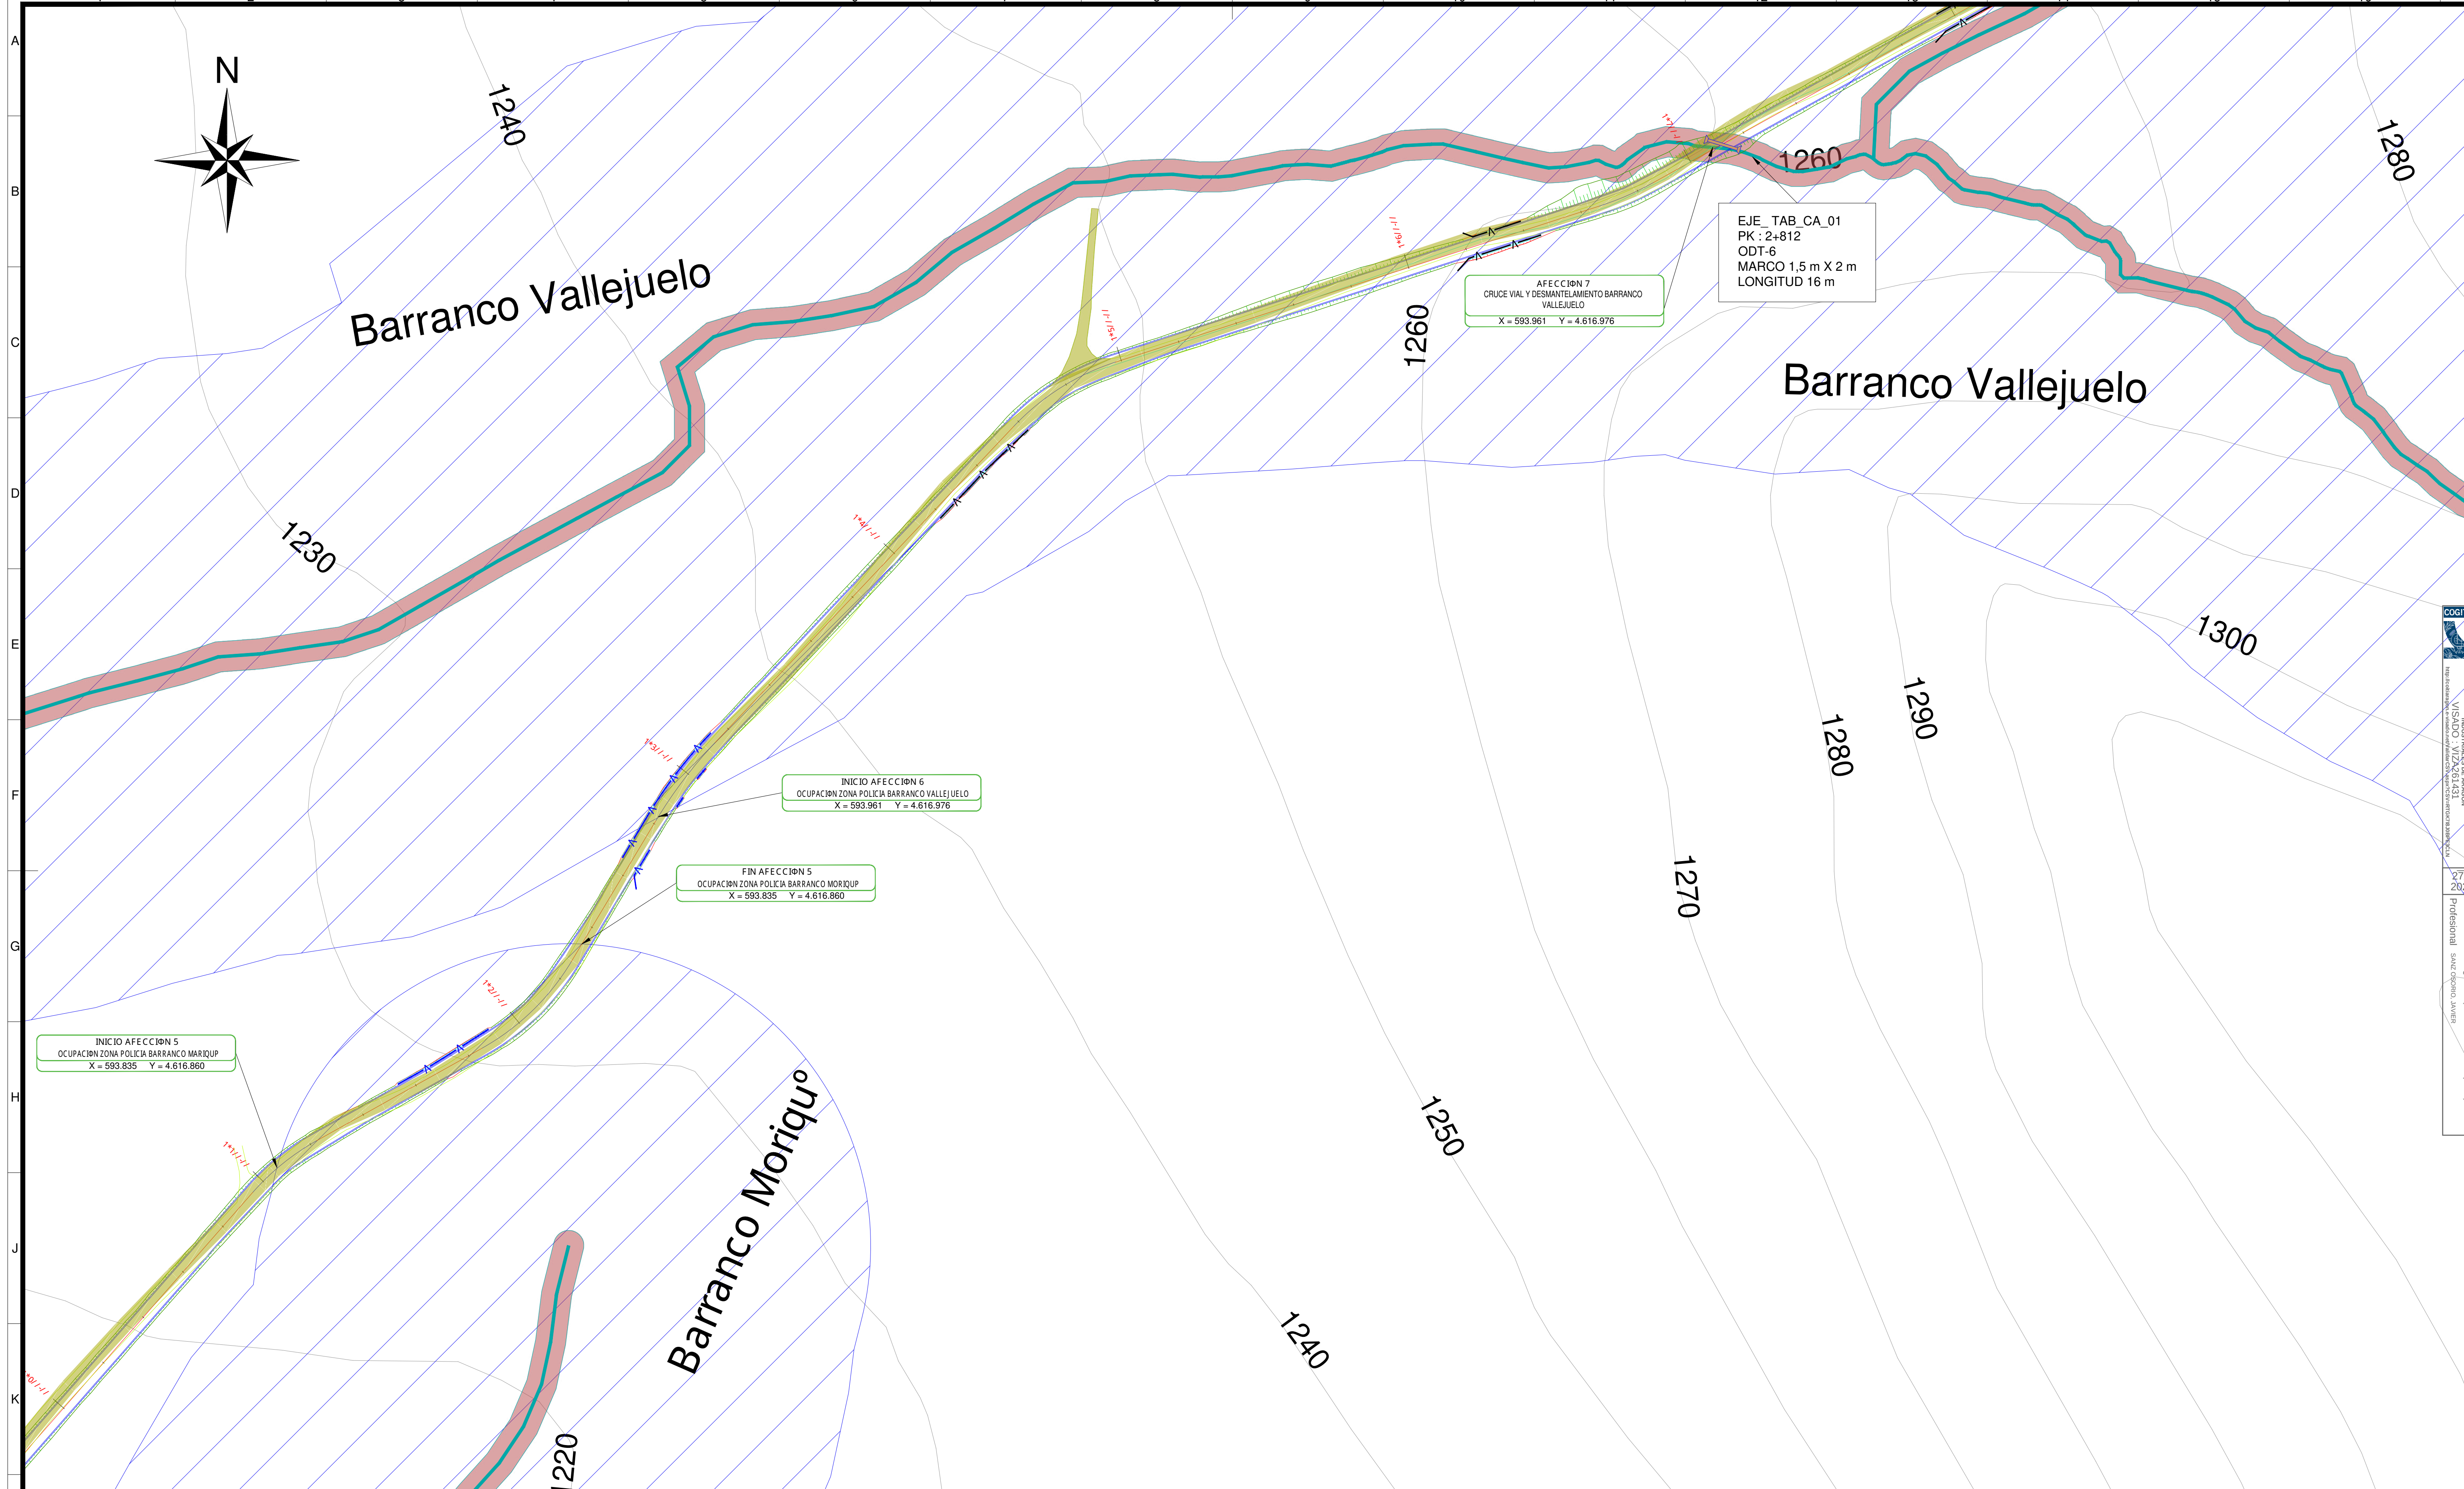

LEYENDA:

T4.XX	AEROGENERADOR	ZANJA DE MT
DESMONTE	ZONA POLICIA	ZONA SERVIDUMBRE
TERRAPLEN	CUENCA HIDROGRAFICA DEL EBRO	LIMITES TSRMINOS MUNICIPALES

NOTAS:

1. TODAS LAS MEDIDAS SE EXPRESAN EN "METROS" SALVO QUE SE INDIQUE LO CONTRARIO.
2. EL SISTEMA DE COORDENADAS UTILIZADO ES: UTM ETRS89 HUSO 30.

PLANOS DE REFERENCIA:

PLANO CAMINOS Y PLATAFORMAS, PLANTA Y PERFIL LONGITUDINAL:
- IES-TPY-TAB16035-0001

SECCION TIPO DE CAMINOS:
- IES-TPY-TAB16036-0001

PLANO DETALLE DE ENTRONQUE:
- IES-TPY-TAB16035-0001

PLANO TIPO DE PLATAFORMA DE MONTAJE:
- IES-TPY-TAB13080-0001

0d	02-2026	RSB	PRC	JJP	JSO	SEGN COMENTARIOS
0c	09-2025	RSB	PRC	JJP	JSO	SEGN COMENTARIOS
0b	07-2025	RSB	MGA	JJP	JSO	SEGN COMENTARIOS
Rev.	Fecha	Dibujado	Preparado	Revisado	Aprobado	Motivo. Estado de la revisi

Contratista:

Autor:

Emisi

ETRS89/UTM zona 30N

Escala : 1/2.000

07	06	05	04	03	02	01
07	06	05	04	03	02	01

Reemplaza : 06

07

01

REPOTENCIACIØN PE EL TABLADO

Plano de Servicios Afectados.ConfederaciØn hidrogrfica del Ebro



C#01go : IES-TPY-TAB0410-0014

Rev : 0d

06

07

01

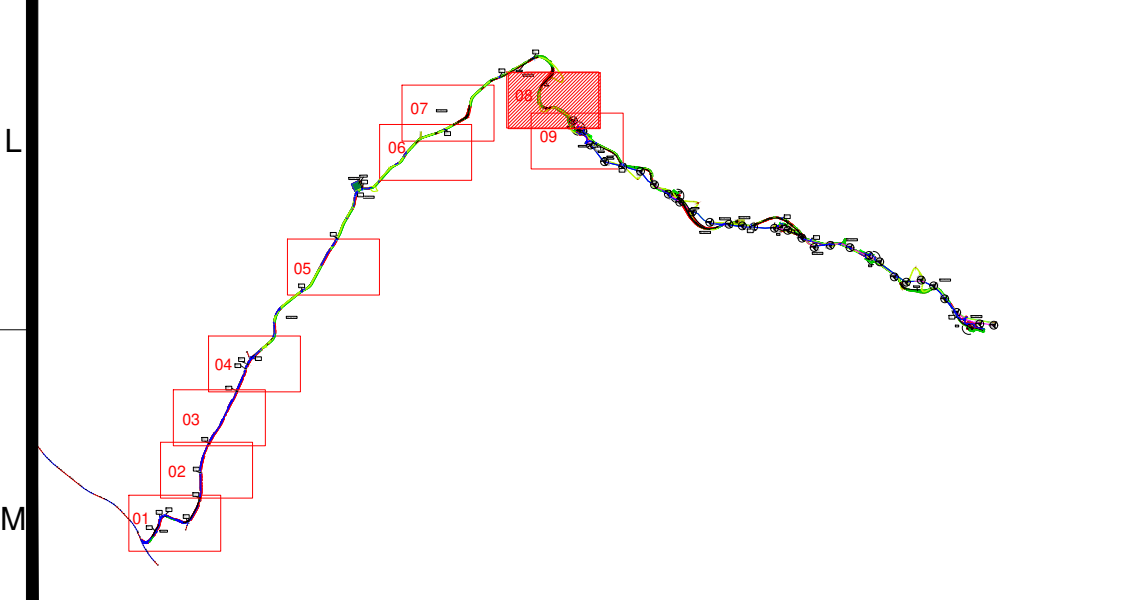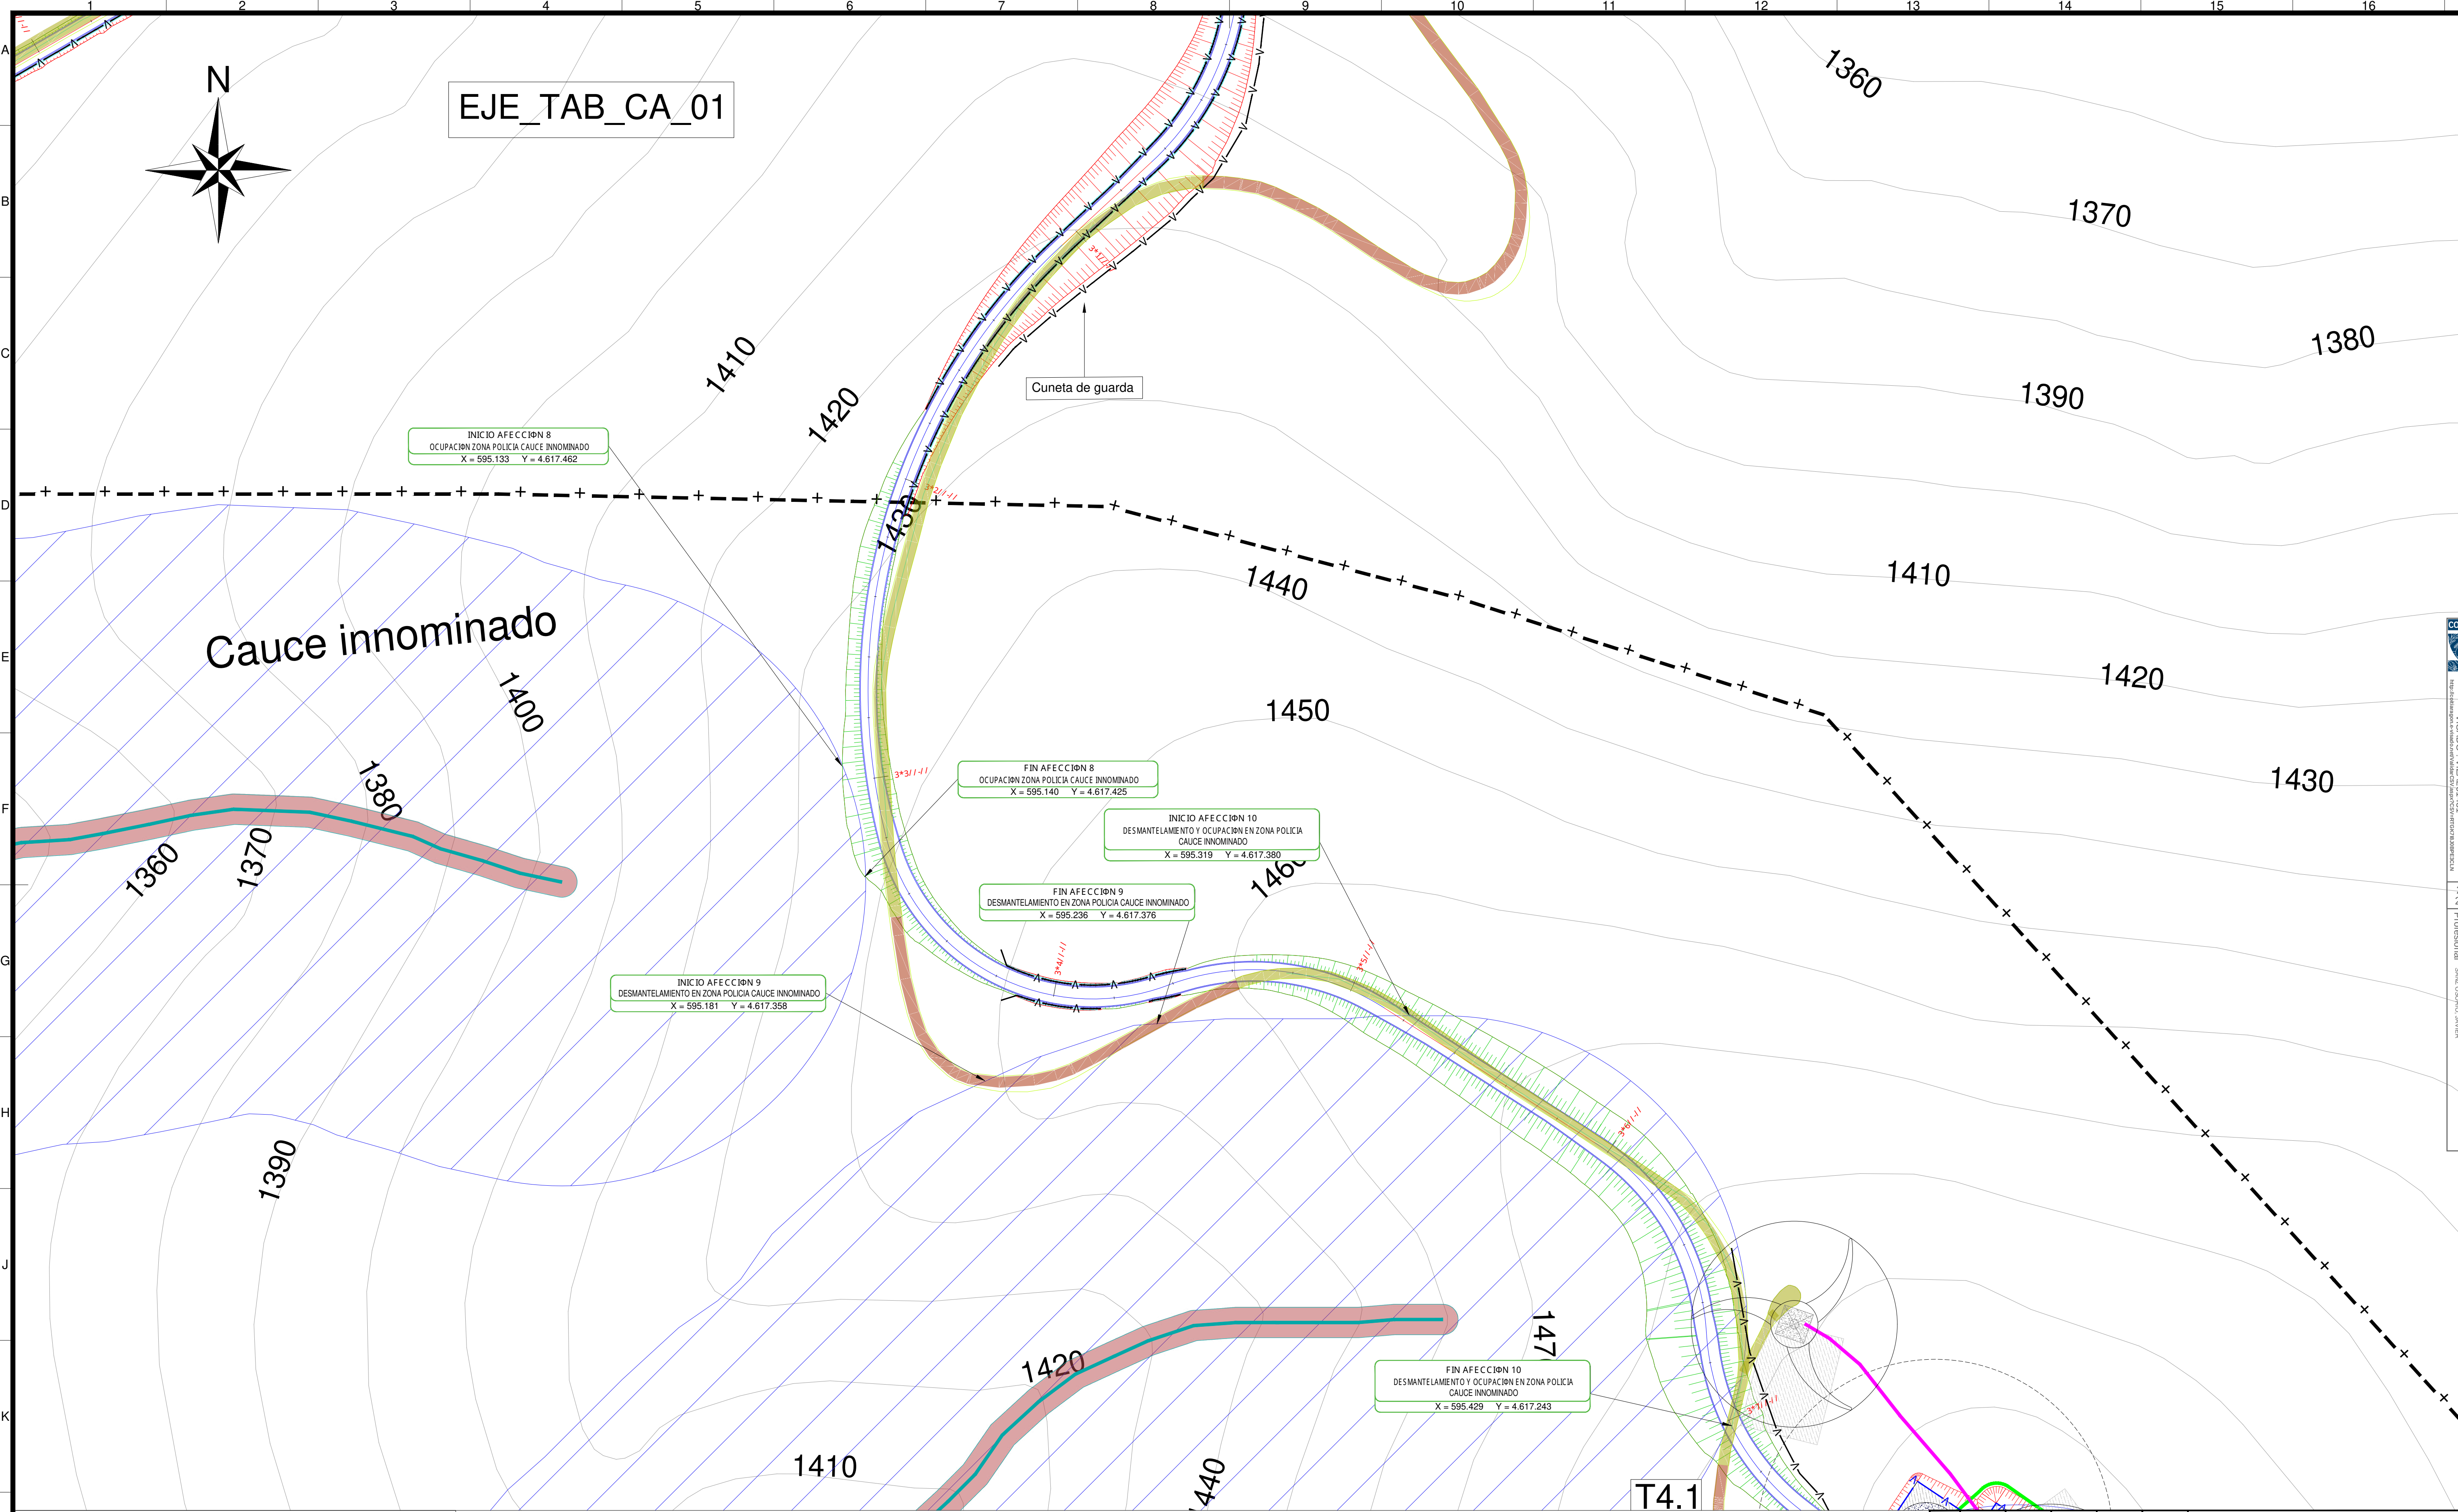

LEYENDA:

T4.XX	AEROGENERADOR	ZANJA DE MT
DESMONTE	ZONA POLICIA	ZONA SERVIDUMBRE
TERRAPLEN	CUENCA HIDROGRAFICA DEL EBRO	LIMITES T.S.R.M. MUNICIPALES

NOTAS:

1. TODAS LAS MEDIDAS SE EXPRESAN EN "METROS" SALVO QUE SE INDIQUE LO CONTRARIO.
2. EL SISTEMA DE COORDENADAS UTILIZADO ES: UTM ETRS89 HUSO 30.

PLANOS DE REFERENCIA:



PLANO CAMINOS Y PLATAFORMAS, PLANTA Y PERFIL LONGITUDINAL:
- IES-TPY-TAB16036-0001

SECCION TIPO DE CAMINOS:
- IES-TPY-TAB16036-0001

PLANO DETALLE DE ENTORQUE:
- IES-TPY-TAB16036-0001

PLANO TIPO DE PLATAFORMA DE MONTAJE:
- IES-TPY-TAB13080-0001

0d	02-2026	RSG	PRC	JIP	JSO	SEGN COMENTARIOS
0c	09-2025	RSG	PRC	JIP	JSO	SEGN COMENTARIOS
0b	07-2025	RSG	MGA	JIP	JSO	SEGN COMENTARIOS
Rev.	Fecha	Dibujado	Preparado	Revisado	Aprobado	Motivo. Estado de la revisi
Contratista:	Iberdrola		IIES-TPY-TAB0410-0014		Rev:	
Autor:	Sisener ingeniería		Fichero: IIES-TPY-TAB0410-0014.dwg		Rev:	
Tipo: PROYECTO						
Plano de Servicios Afectados.Confederaci						
ETRS89/UTM zona 30N						
Escala : 1/2.000						
Código: IIES-TPY-TAB0410-0014						
Reemplaza: Hoja: 08 Sigue: 09						

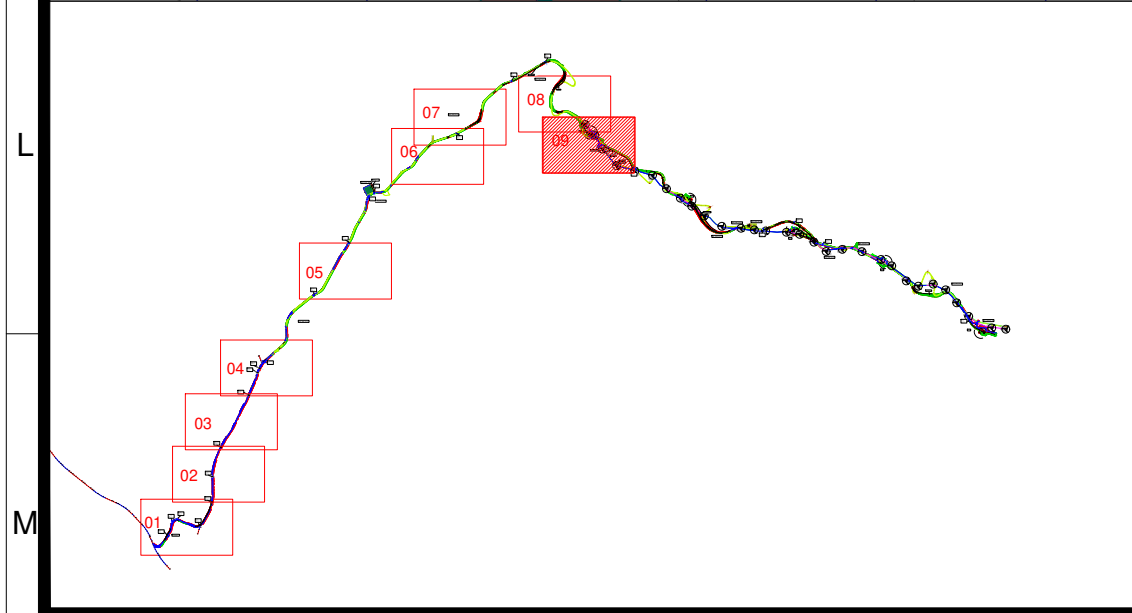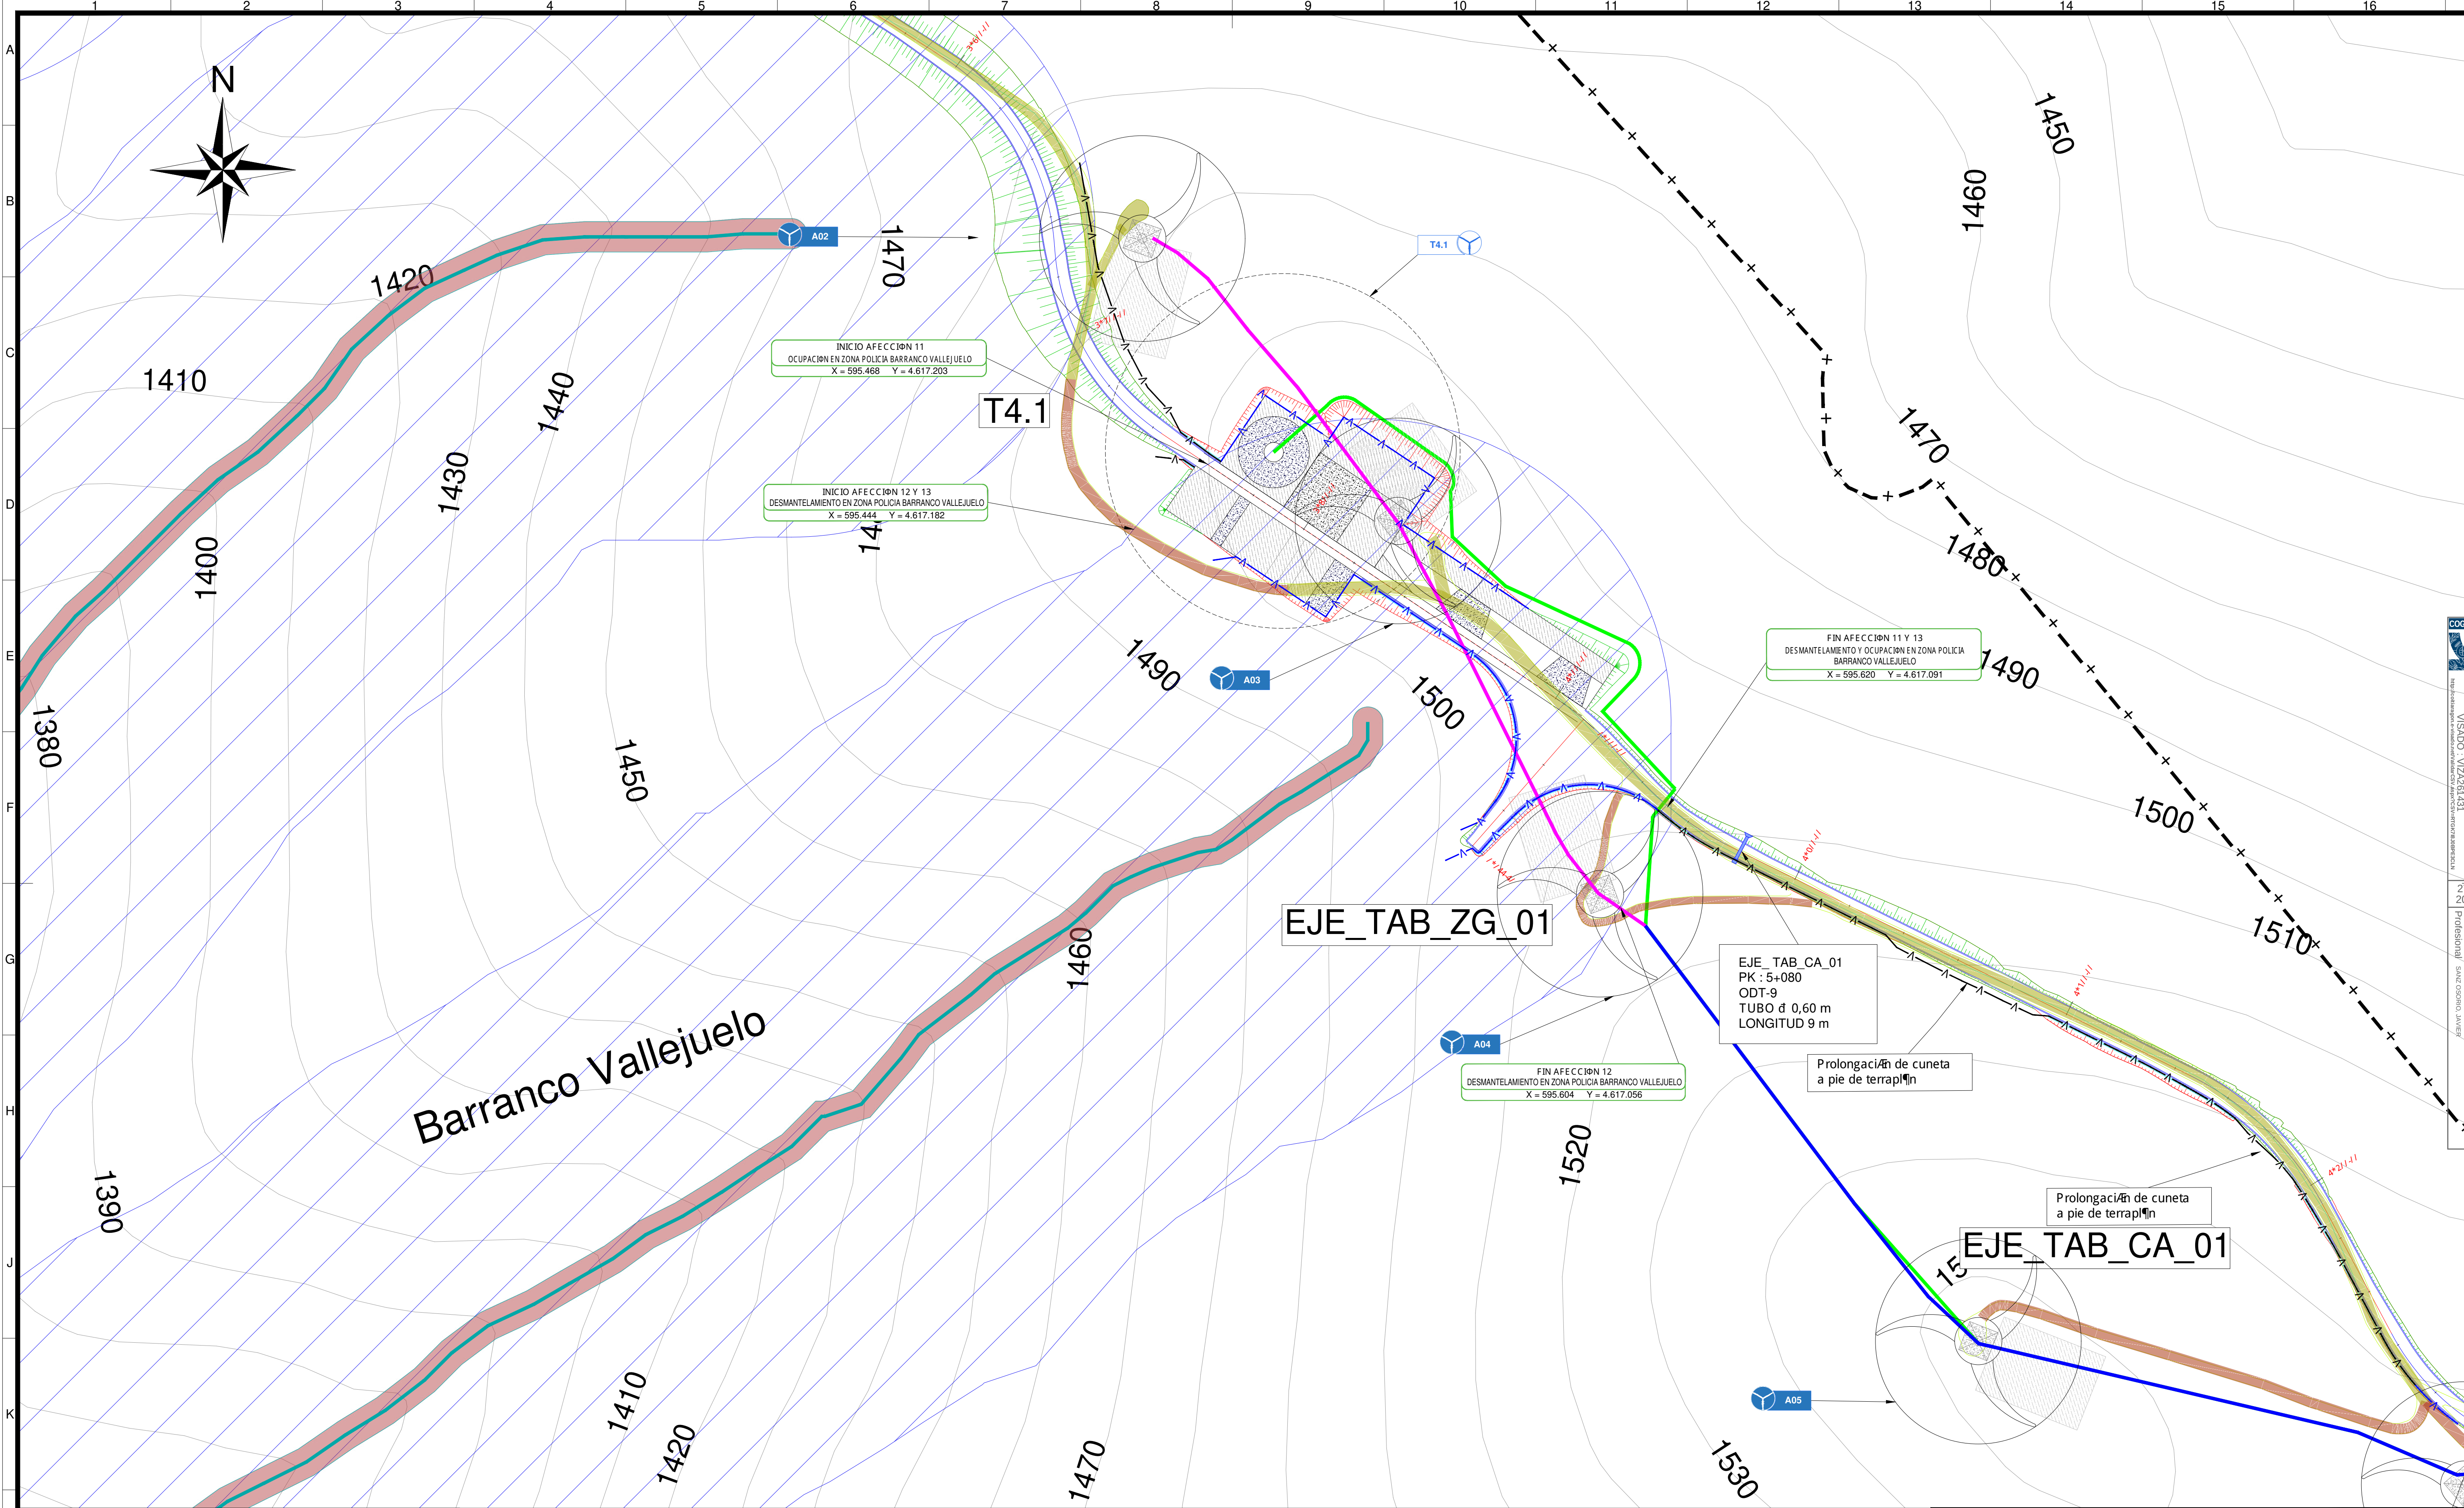

LEYENDA:

T4.XX	AEROGENERADOR	ZANJA DE MT
DESMONTE	ZONA POLICIA	ZONA SERVIDUMBRE
TERRAPLEN	CUENCA HIDROGRAFICA DEL EBRO	LIMITES TSRMINOS MUNICIPALES

NOTAS:

1. TODAS LAS MEDIDAS SE EXPRESAN EN "METROS" SALVO QUE SE INDIQUE LO CONTRARIO.
2. EL SISTEMA DE COORDENADAS UTILIZADO ES: UTM ETRS89 HUSO 30.

PLANOS DE REFERENCIA:


PLANO CAMINOS Y PLATAFORMAS, PLANTA Y PERFIL LONGITUDINAL:
- IES-TPY-TAB16035-0001

SECCION TIPO DE CAMINOS:
- IES-TPY-TAB16036-0001

PLANO DETALLE DE ENTRONQUE:
- IES-TPY-TAB16039-0001

PLANO TIPO DE PLATAFORMA DE MONTAJE:
- IES-TPY-TAB13080-0001

0d	02-2026	RSB	PRC	JIP	JSO	SEGN COMENTARIOS
0c	09-2025	RSB	PRC	JIP	JSO	SEGN COMENTARIOS
0b	07-2025	RSB	MGA	JIP	JSO	SEGN COMENTARIOS
Rev.	Fecha	Dibujado	Preparado	Revisado	Aprobado	Motivo. Estado de la revisi3n
Contratista:	iberdrola		IIES-TPY-TAB0410-0014		0d	REPOTENCIACI3N PE EL TABLADO
Autor:	Sisener ingenieria		PROYECTO			
Escala:		1/2.000		ETRS89/UTM zona 30N		
Tipo:		PROYECTO		Fichero:		
Rev:		IIES-TPY-TAB0410-0014.dwg		NI:		
Emisi3n inicial:		07/2025		Cliente:		
Dibuj.		Prep.	Rev.	Aprob.		
MGA		PRC	JIP	JSO		
C3digo:		IIES-TPY-TAB0410-0014		Rev:		
Reemplaza:		H3ja: 09		Sigue: ..		
DIN:		A1				

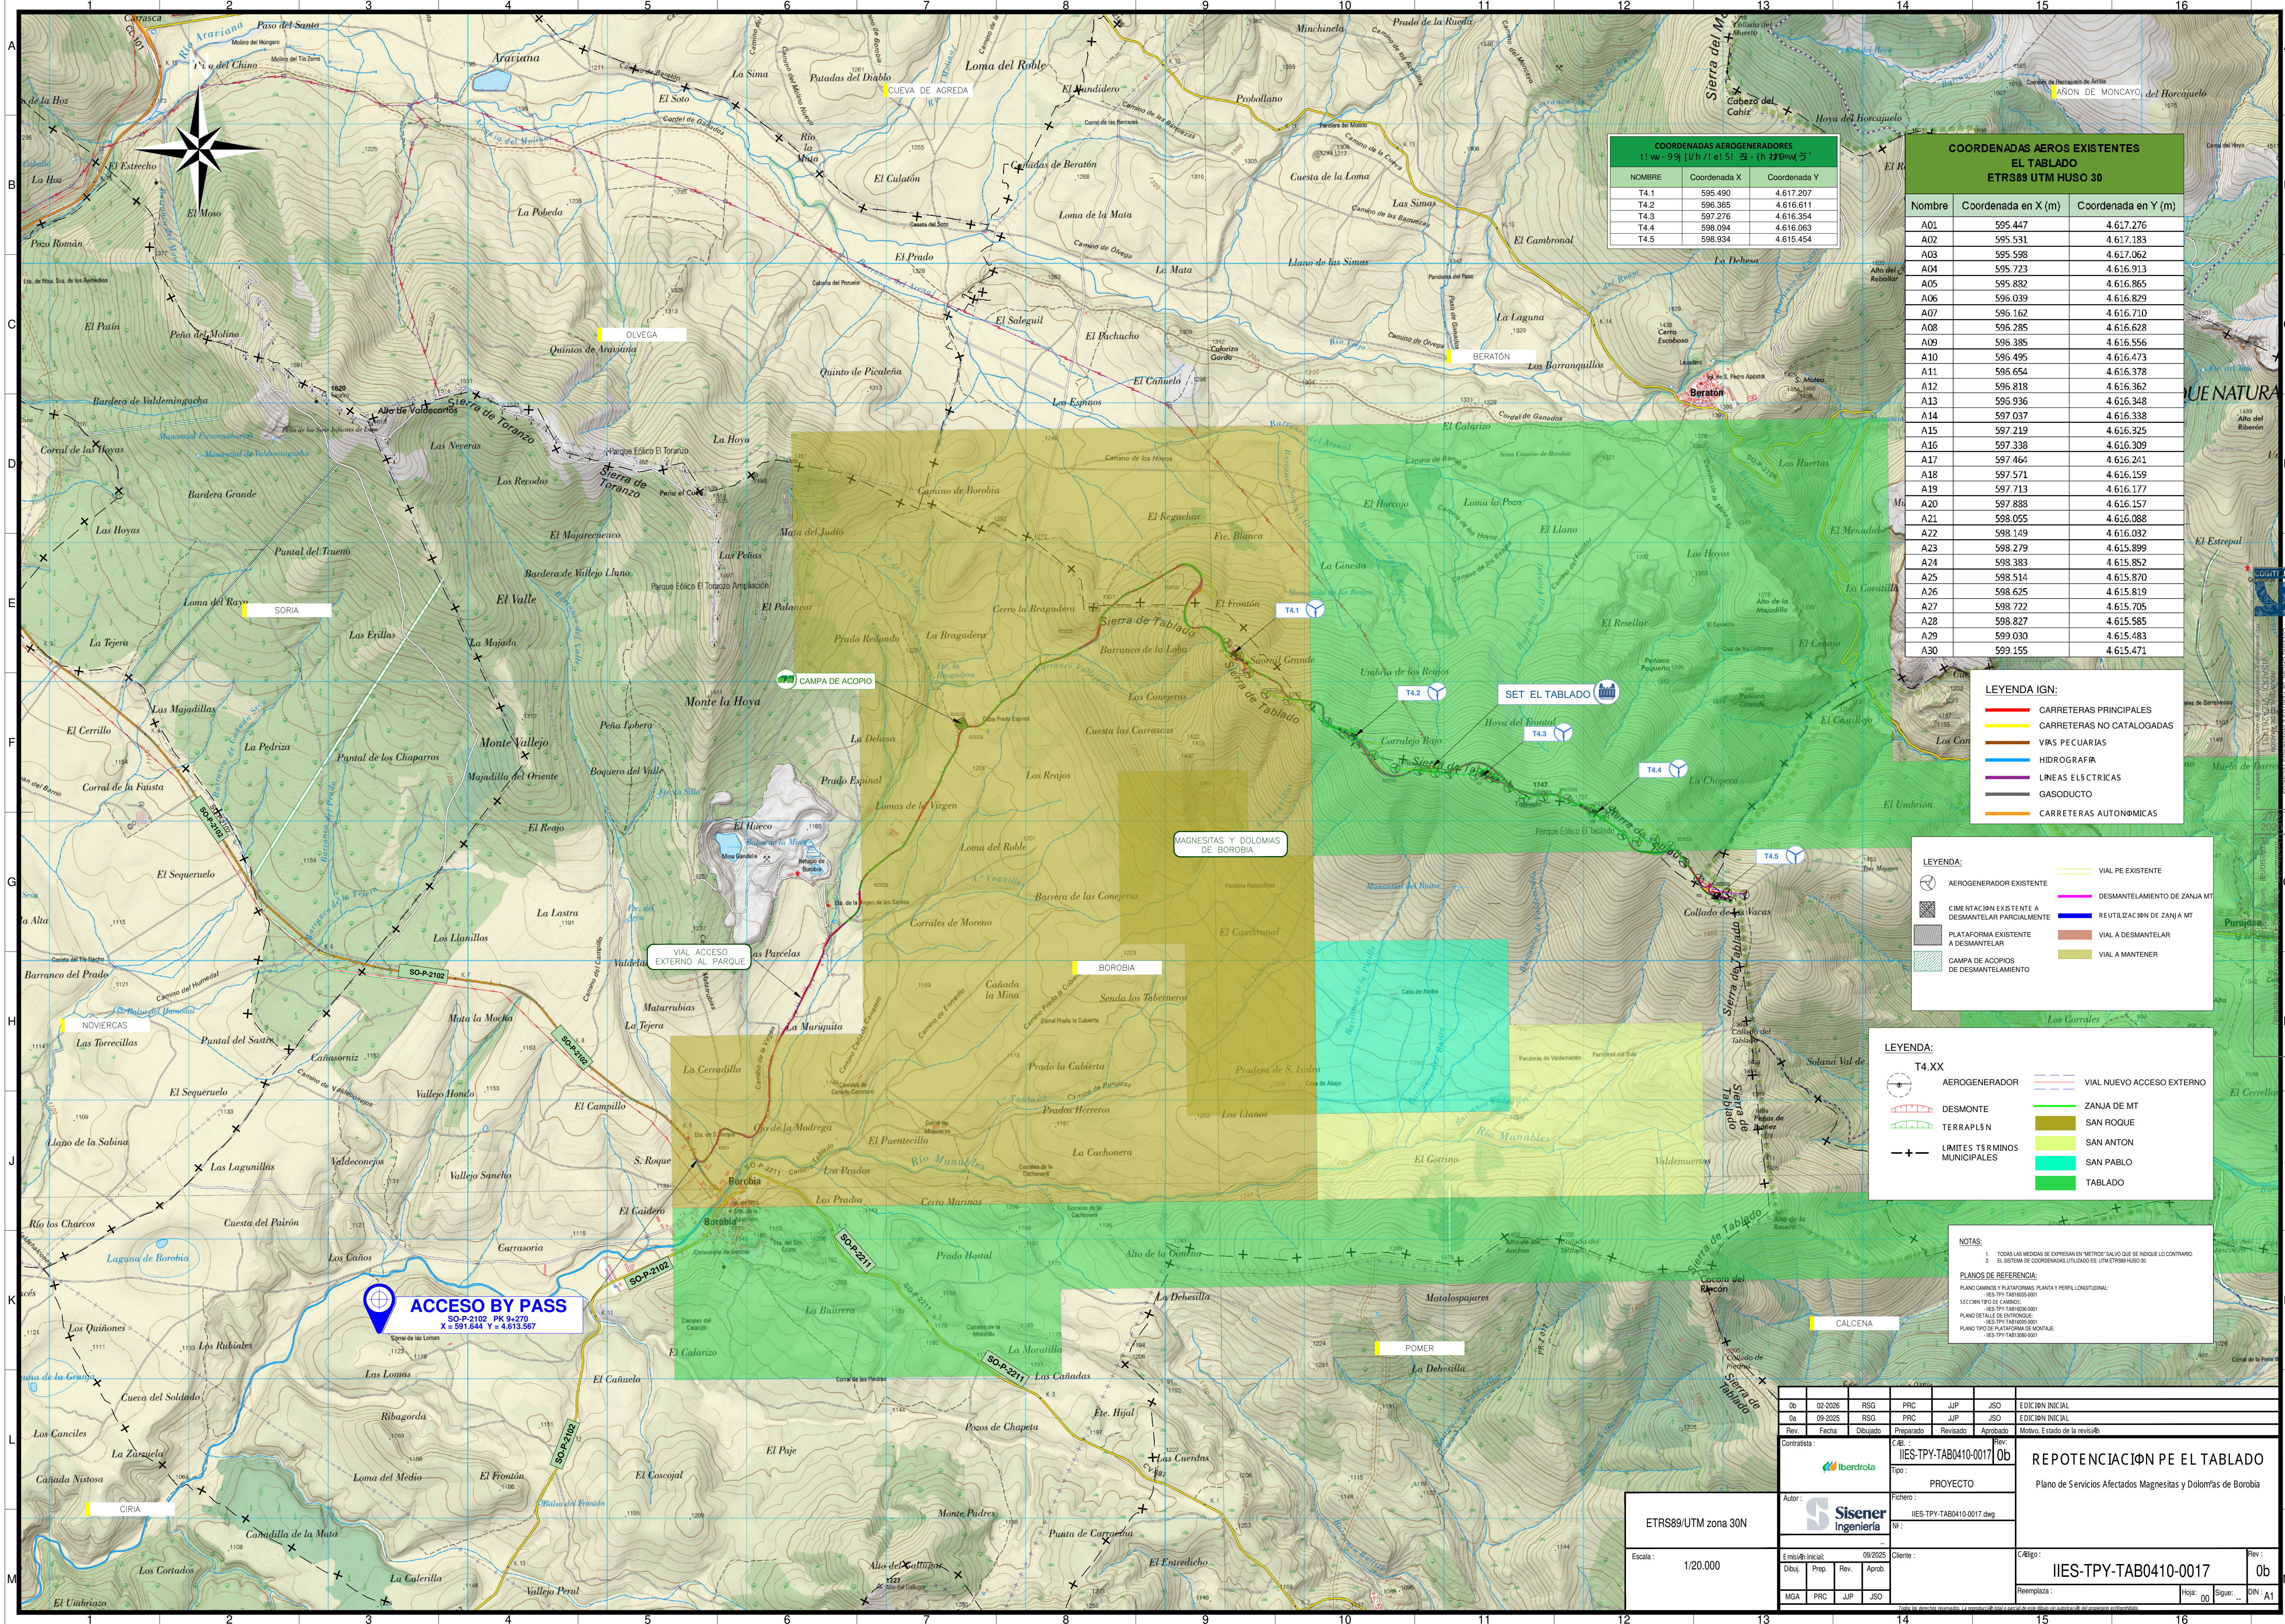

COORDENADAS AEROGENERADORES		
t l w - 9 j l h / l e l 5 l z - l h l e w l u ^		
NOMBRE	Coordenada X	Coordenada Y
T4.1	595.490	4.617.207
T4.2	596.365	4.616.611
T4.3	597.276	4.616.354
T4.4	598.094	4.616.063
T4.5	598.934	4.615.454

COORDENADAS AEROS EXISTENTES EL TABLADO ETRS89 UTM HUSO 30		
Nombre	Coordenada en X (m)	Coordenada en Y (m)
A01	595.447	4 617.276
A02	595.531	4 617.183
A03	595.598	4 617.062
A04	595.723	4 616.913
A05	595.882	4 616.865
A06	596.039	4 616.829
A07	596.162	4 616.710
A08	596.285	4 616.628
A09	596.385	4 616.556
A10	596.495	4 616.473
A11	596.654	4 616.378
A12	596.818	4 616.362
A13	596.936	4 616.348
A14	597.037	4 616.338
A15	597.219	4 616.325
A16	597.338	4 616.309
A17	597.464	4 616.241
A18	597.571	4 616.159
A19	597.713	4 616.177
A20	597.888	4 616.157
A21	598.055	4 616.088
A22	598.149	4 616.032
A23	598.279	4 615.899
A24	598.383	4 615.852
A25	598.514	4 615.870
A26	598.625	4 615.819
A27	598.722	4 615.705
A28	598.827	4 615.585
A29	599.030	4 615.483
A30	599.155	4 615.471

LEYENDA IGN:

-  CARRETERAS PRINCIPALES
-  CARRETERAS NO CATALOGADAS
-  VÍAS PECUARIAS
-  HIDROGRAFÍA
-  LÍNEAS ELÉCTRICAS
-  GASODUCTO
-  CARRETERAS AUTOMÓVICAS

LEYENDA:

-  AEROGENERADOR EXISTENTE
-  CIMENTACIÓN EXISTENTE A DESMANTELAR PARCIALMENTE
-  PLATAFORMA EXISTENTE A DESMANTELAR
-  CAMPA DE ACORIOS DE DESMANTELAMIENTO
-  VIAL PE EXISTENTE
-  DESMANTELAMIENTO DE ZANJA MT
-  REUTILIZACIÓN DE ZANJA MT
-  VIAL A DESMANTELAR
-  VIAL A MANTENER

LEYENDA:

	T4.XX		VIAL NUEVO ACCESO EXTERNO
	AEROGENERADOR		ZANJA DE MT
	DESMONTE		SAN ROQUE
	TERRAPLÉN		SAN ANTON
	LÍMITES TERRMINOS MUNICIPALES		SAN PABLO
			TABLAO

NOTAS:

1. TODAS LAS MEDIDAS SE EXPRESAN EN "METROS" SALVO QUE SE INDIQUE LO CONTRARIO.
2. EL SISTEMA DE COORDENADAS UTILIZADO ES: UTM ETR889 HUSO 30.

PLANOS DE REFERENCIA:


PLANO CAMINOS Y PLATAFORMAS, PLANTA Y PERFIL LONGITUDINAL:
-IES-TPV-TAB16035-0001

SECCION TRANSVERSA DE CAMINOS:
-IES-TPV-TAB16036-0001

PLANO DETALLE DE ENTONQUE:
-IES-TPV-TAB16037-0001

PLANO TIPO DE PLATAFORMA DE MONTAJE:
-IES-TPV-TAB13600-0001

Ob	02-2026	RSG	PRC	JUP	JSO	EDICIÓN INICIAL
Ga	09-2025	RSG	PRC	JUP	JSO	EDICIÓN INICIAL
Rev	Fecha	Dibujado	Preparado	Revisado	Aprobado	Motivo. Estado de la revisión
Contratista : 			C/del : IIES-TPY-TAB0410-0017		Rev: Ob	REPOTENCIACIÓN DE EL TABLADO Plano de Servicios Afectados Magestras y Dolomías de Borobia
Tipo : PROYECTO			Fichero : IIES-TPY-TAB0410-017.dwg		NI :	
Autor : 			NI : --			
Emisión Inicial : 09/2025			Cliente :		C/del : IIES-TPY-TAB0410-0017	
Dibuj	Prep	Rev	Aprob			
MGA	PRC	JUP	JSO	Reemplaza :		Hoja: 00 Signa: -- DIN: A1

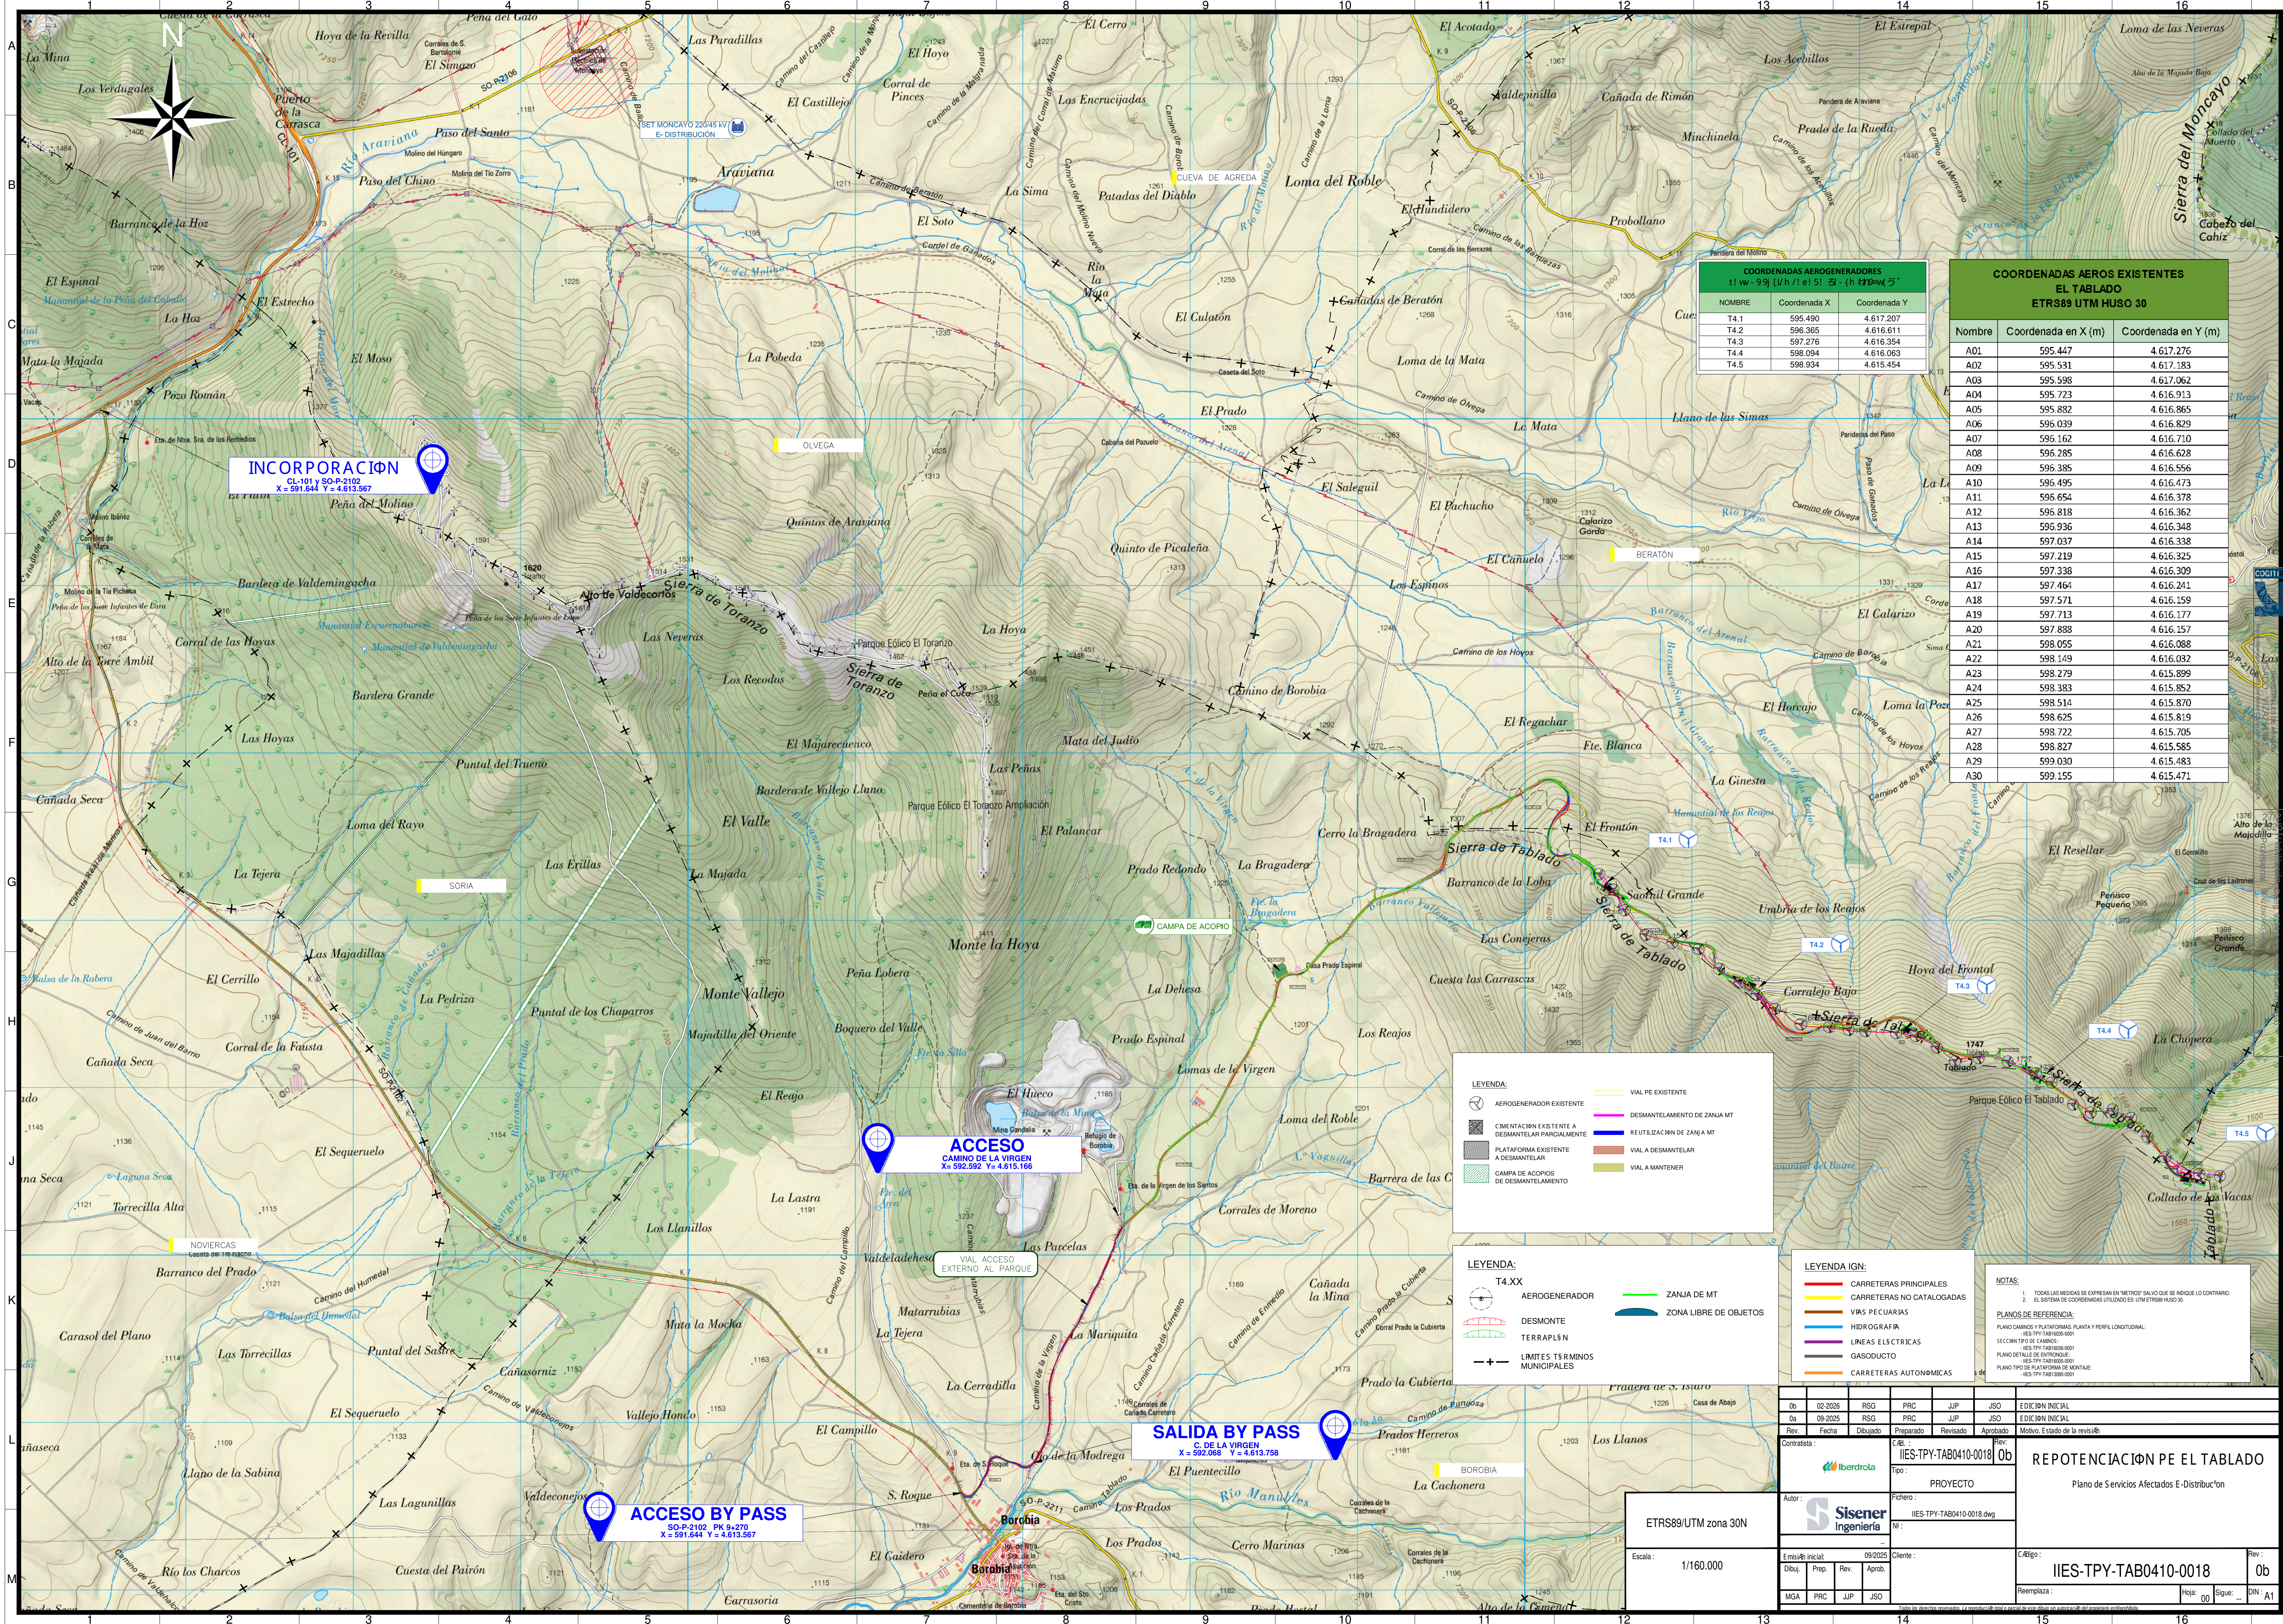

COORDENADAS AEROGENERADORES		
! w - 99 [Vh / e ! 3 - { h 9w 5 °		
NOMBRE	Coordenada X	Coordenada Y
T4.1	595.490	4.617.207
T4.2	596.365	4.616.611
T4.3	597.276	4.616.354
T4.4	598.094	4.616.063
T4.5	598.934	4.615.454

COORDENADAS AEROS EXISTENTES EL TABLADO ETRS89 UTM HUSO 30		
Nombre	Coordenada en X (m)	Coordenada en Y (m)
A01	595.447	4 617.276
A02	595.531	4 617.183
A03	595.598	4 617.062
A04	595.723	4 616.913
A05	595.882	4 616.865
A06	596.039	4 616.829
A07	596.162	4 616.710
A08	596.285	4 616.628
A09	596.385	4 616.556
A10	596.495	4 616.473
A11	596.654	4 616.378
A12	596.818	4 616.362
A13	596.936	4 616.348
A14	597.037	4 616.338
A15	597.219	4 616.325
A16	597.338	4 616.309
A17	597.464	4 616.241
A18	597.571	4 616.159
A19	597.713	4 616.177
A20	597.888	4 616.157
A21	598.055	4 616.088
A22	598.149	4 616.032
A23	598.279	4 615.899
A24	598.383	4 615.852
A25	598.514	4 615.870
A26	598.625	4 615.819
A27	598.722	4 615.705
A28	598.827	4 615.585
A29	599.030	4 615.483
A30	599.155	4 615.471

LEYENDA:

	AEROGENERADOR EXISTENTE		VIAL PE EXISTENTE
	CIMENTACIÓN EXISTENTE A DESMANTELADO PARCIALMENTE		DESMANTELAMIENTO DE ZANJA MT
	PLATAFORMA EXISTENTE A DESMANTELAR		RE UTILIZACIÓN DE ZANJA MT
	CAMPA DE ACOPIOS DE DESMANTELAMIENTO		VIAL A DESMANTELAR
			VIAL A MANTENER

LEYENDA:

	AEROGENERADOR		ZANJA DE MT
	DESMONTE		ZONA LIBRE DE OBJETOS
	TERRAPLEN		
	LIMITES Y TÉRMINOS MUNICIPALES		

LEYENDA IGN:

- CARRETERAS PRINCIPALES
- CARRETERAS NO CATALOGADAS
- VÍAS PECUARIAS
- HIDROGRAFÍA
- LÍNEAS ELÉCTRICAS
- GASODUCTO
- CARRETERAS AUTOMÓVICAS

NOTAS:

1. TODAS LAS MEDIDAS SE EXPRESAN EN "METROS" SALVO QUE SE INDIQUE LO CONTRARIO.
2. EL SISTEMA DE COORDENADAS UTILIZADO ES: UTM ETRS89 HUSO 30.

PLANOS DE REFERENCIA:

PLANO CAMINOS Y PLATAFORMAS, PLANTA Y PERFIL LONGITUDINAL:
- IES-TPY-TAB10029-0001

SECCION TIPO DE CAMINOS:
- IES-TPY-TAB10036-0001

PLANO DETALLE DE ENTRENQUE:
- IES-TPY-TAB10035-0001

PLANO TIPO DE PLATAFORMA DE MONTAJE:
- IES-TPY-TAB10030-0001

0b	02-2026	RSG	PRC	JJP	JSO
0a	09-2025	RSG	PRC	JJP	JSO
Rev	Fecha	Dibujado	Preparado	Revisado	Aprobado


Rev:	Fecha:	Usuario:	Preparado:	Revisado:	Aprobado:
Contratista:			Codi.:	Rev:	
			IES-TPY-TAB0410-0018		0b
			Tipo:		

		PROYECTO
Autor :		Fichero : IES-TPY-TAB0410-0018.dwg
		NI :

Emitido en:				09/2025		Cliente :
Dibuj.	Prep.	Rev.	Aprob.			
MGA	RBC	UR	ISO			

REPOTENCIACIÓN DE EL TABLADO

Plano de Servicios Afectados E-Distribución			
Código : IIES-TPY-TAB0410-0018			Rev : 0b
emplaza :	Hoja : 22	Sigue:	DIN : A

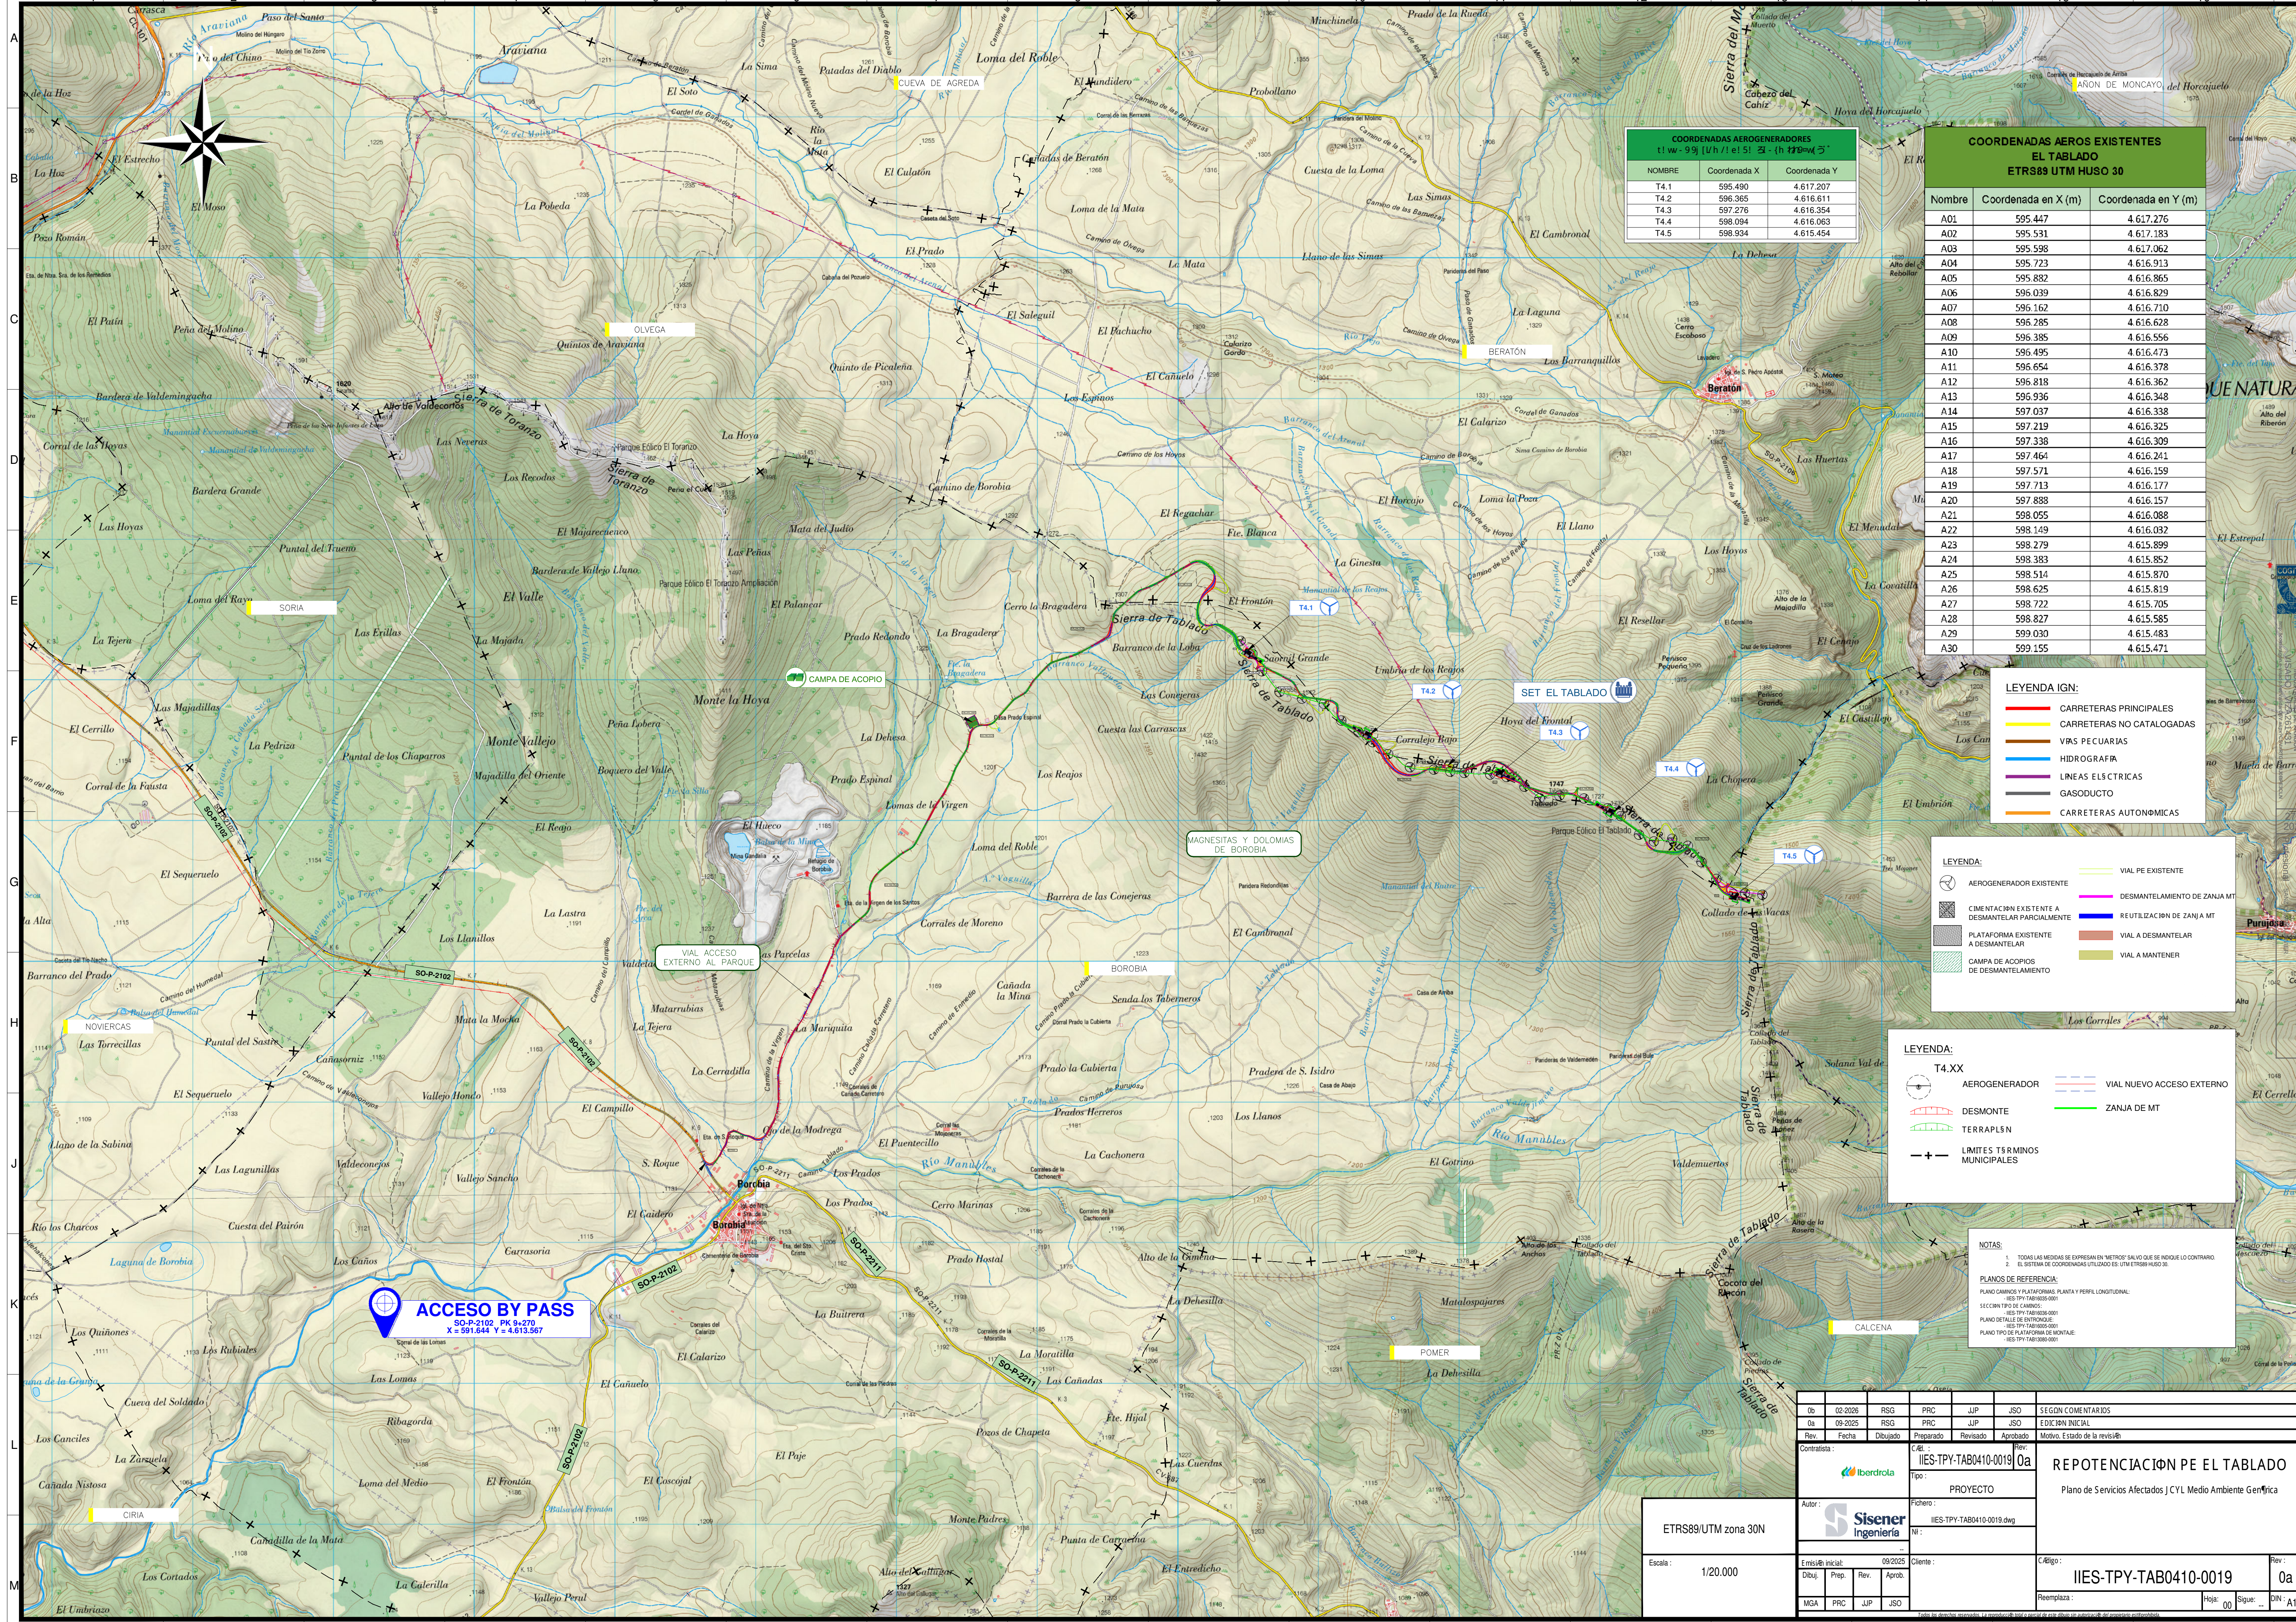

COORDENADAS AEROGENERADORES T4.1w-99 [Uh/Le/Sl - (h 120m)]		
NOMBRE	Coordenada X	Coordenada Y
T4.1	595.490	4.617.207
T4.2	596.365	4.616.611
T4.3	597.276	4.616.354
T4.4	598.094	4.616.063
T4.5	598.934	4.615.454

COORDENADAS AEROS EXISTENTES EL TABLADO ETRS89 UTM HUSO 30		
Nombre	Coordenada en X (m)	Coordenada en Y (m)
A01	595.447	4.617.276
A02	595.531	4.617.183
A03	595.598	4.617.062
A04	595.723	4.616.913
A05	595.882	4.616.865
A06	596.039	4.616.829
A07	596.162	4.616.710
A08	596.285	4.616.628
A09	596.385	4.616.556
A10	596.495	4.616.473
A11	596.654	4.616.378
A12	596.818	4.616.362
A13	596.936	4.616.348
A14	597.037	4.616.338
A15	597.219	4.616.325
A16	597.338	4.616.309
A17	597.464	4.616.241
A18	597.571	4.616.159
A19	597.713	4.616.177
A20	597.888	4.616.157
A21	598.055	4.616.088
A22	598.149	4.616.032
A23	598.279	4.615.899
A24	598.383	4.615.852
A25	598.514	4.615.870
A26	598.625	4.615.819
A27	598.722	4.615.705
A28	598.827	4.615.585
A29	599.030	4.615.483
A30	599.155	4.615.471

- LEYENDA IGN:
- CARRETERAS PRINCIPALES
 - CARRETERAS NO CATALOGADAS
 - VÍAS PECUARIAS
 - HIDROGRAFÍA
 - LÍNEAS ELÉCTRICAS
 - GASODUCTO
 - CARRETERAS AUTOMÓVILES

- LEYENDA:
- AEROGENERADOR EXISTENTE
 - CIMENTACIÓN EXISTENTE A DESMANTELAR PARCIALMENTE
 - PLATAFORMA EXISTENTE A DESMANTELAR
 - CAMPA DE ACOPIOS DE DESMANTELAMIENTO
 - VIAL PE EXISTENTE
 - DESMANTELAMIENTO DE ZANJA DE MT
 - REUTILIZACIÓN DE ZANJA DE MT
 - VIAL A DESMANTELAR
 - VIAL A MANTENER

- LEYENDA:
- T4.XX
- AEROGENERADOR
 - DESMONTE
 - TERRAPLEN
 - LÍMITES TERRITORIALES MUNICIPALES
 - VIAL NUEVO ACCESO EXTERNO
 - ZANJA DE MT

NOTAS:

1. TODAS LAS MEDIDAS SE EXPRESAN EN METROS SALVO QUE SE INDIQUE LO CONTRARIO.

2. EL SISTEMA DE COORDENADAS UTILIZADO ES EL UTM ETRS89 HUSO 30.

PLANOS DE REFERENCIA:

- PLANO CAMINOS Y PLATAFORMAS PLANTA Y PERFIL LONGITUDINAL: IES-TPY-TAB0410-001
- SECCION TIPO DE CAMINO: IES-TPY-TAB0410-002
- PLANO DETALLE DE BARRIO DE MONTAÑA: IES-TPY-TAB0410-003
- PLANO TIPO DE PLATAFORMA DE MONTAÑA: IES-TPY-TAB0410-004

ACCESO BY PASS
SO-P-2102, PK 9+270
X = 591.644 Y = 4.613.567

Ob: 02-2026	RSB	PRC	JUP	JSO	SEGÚN COMENTARIOS
0a: 09-2025	RSB	PRC	JUP	JSO	EDICIÓN INICIAL
Rev: Fecha	Dibujado	Preparado	Revisado	Aprobado	Motivo. Estado de la revisión
Contratada:	Iberdrola				Rev: 0a
Autor:	Sisener Ingeniería				Rev: 0a
Proyecto:	PROYECTO				Rev: 0a
Archivo:	IES-TPY-TAB0410-0019.dwg				Rev: 0a
Escala:	1/20.000				Rev: 0a
Emisión inicial:	09/2025				Rev: 0a
Dibuj: MGA	Prep: PRC	Rev: JUP	Aprob: JSO	Código: IES-TPY-TAB0410-0019	
Hoja: 00					Rev: 0a
DIN: A1					Rev: 0a

REPOTENCIACIÓN PE EL TABLADO

Plano de Servicios Afectados JCYL Medio Ambiente Genérica