


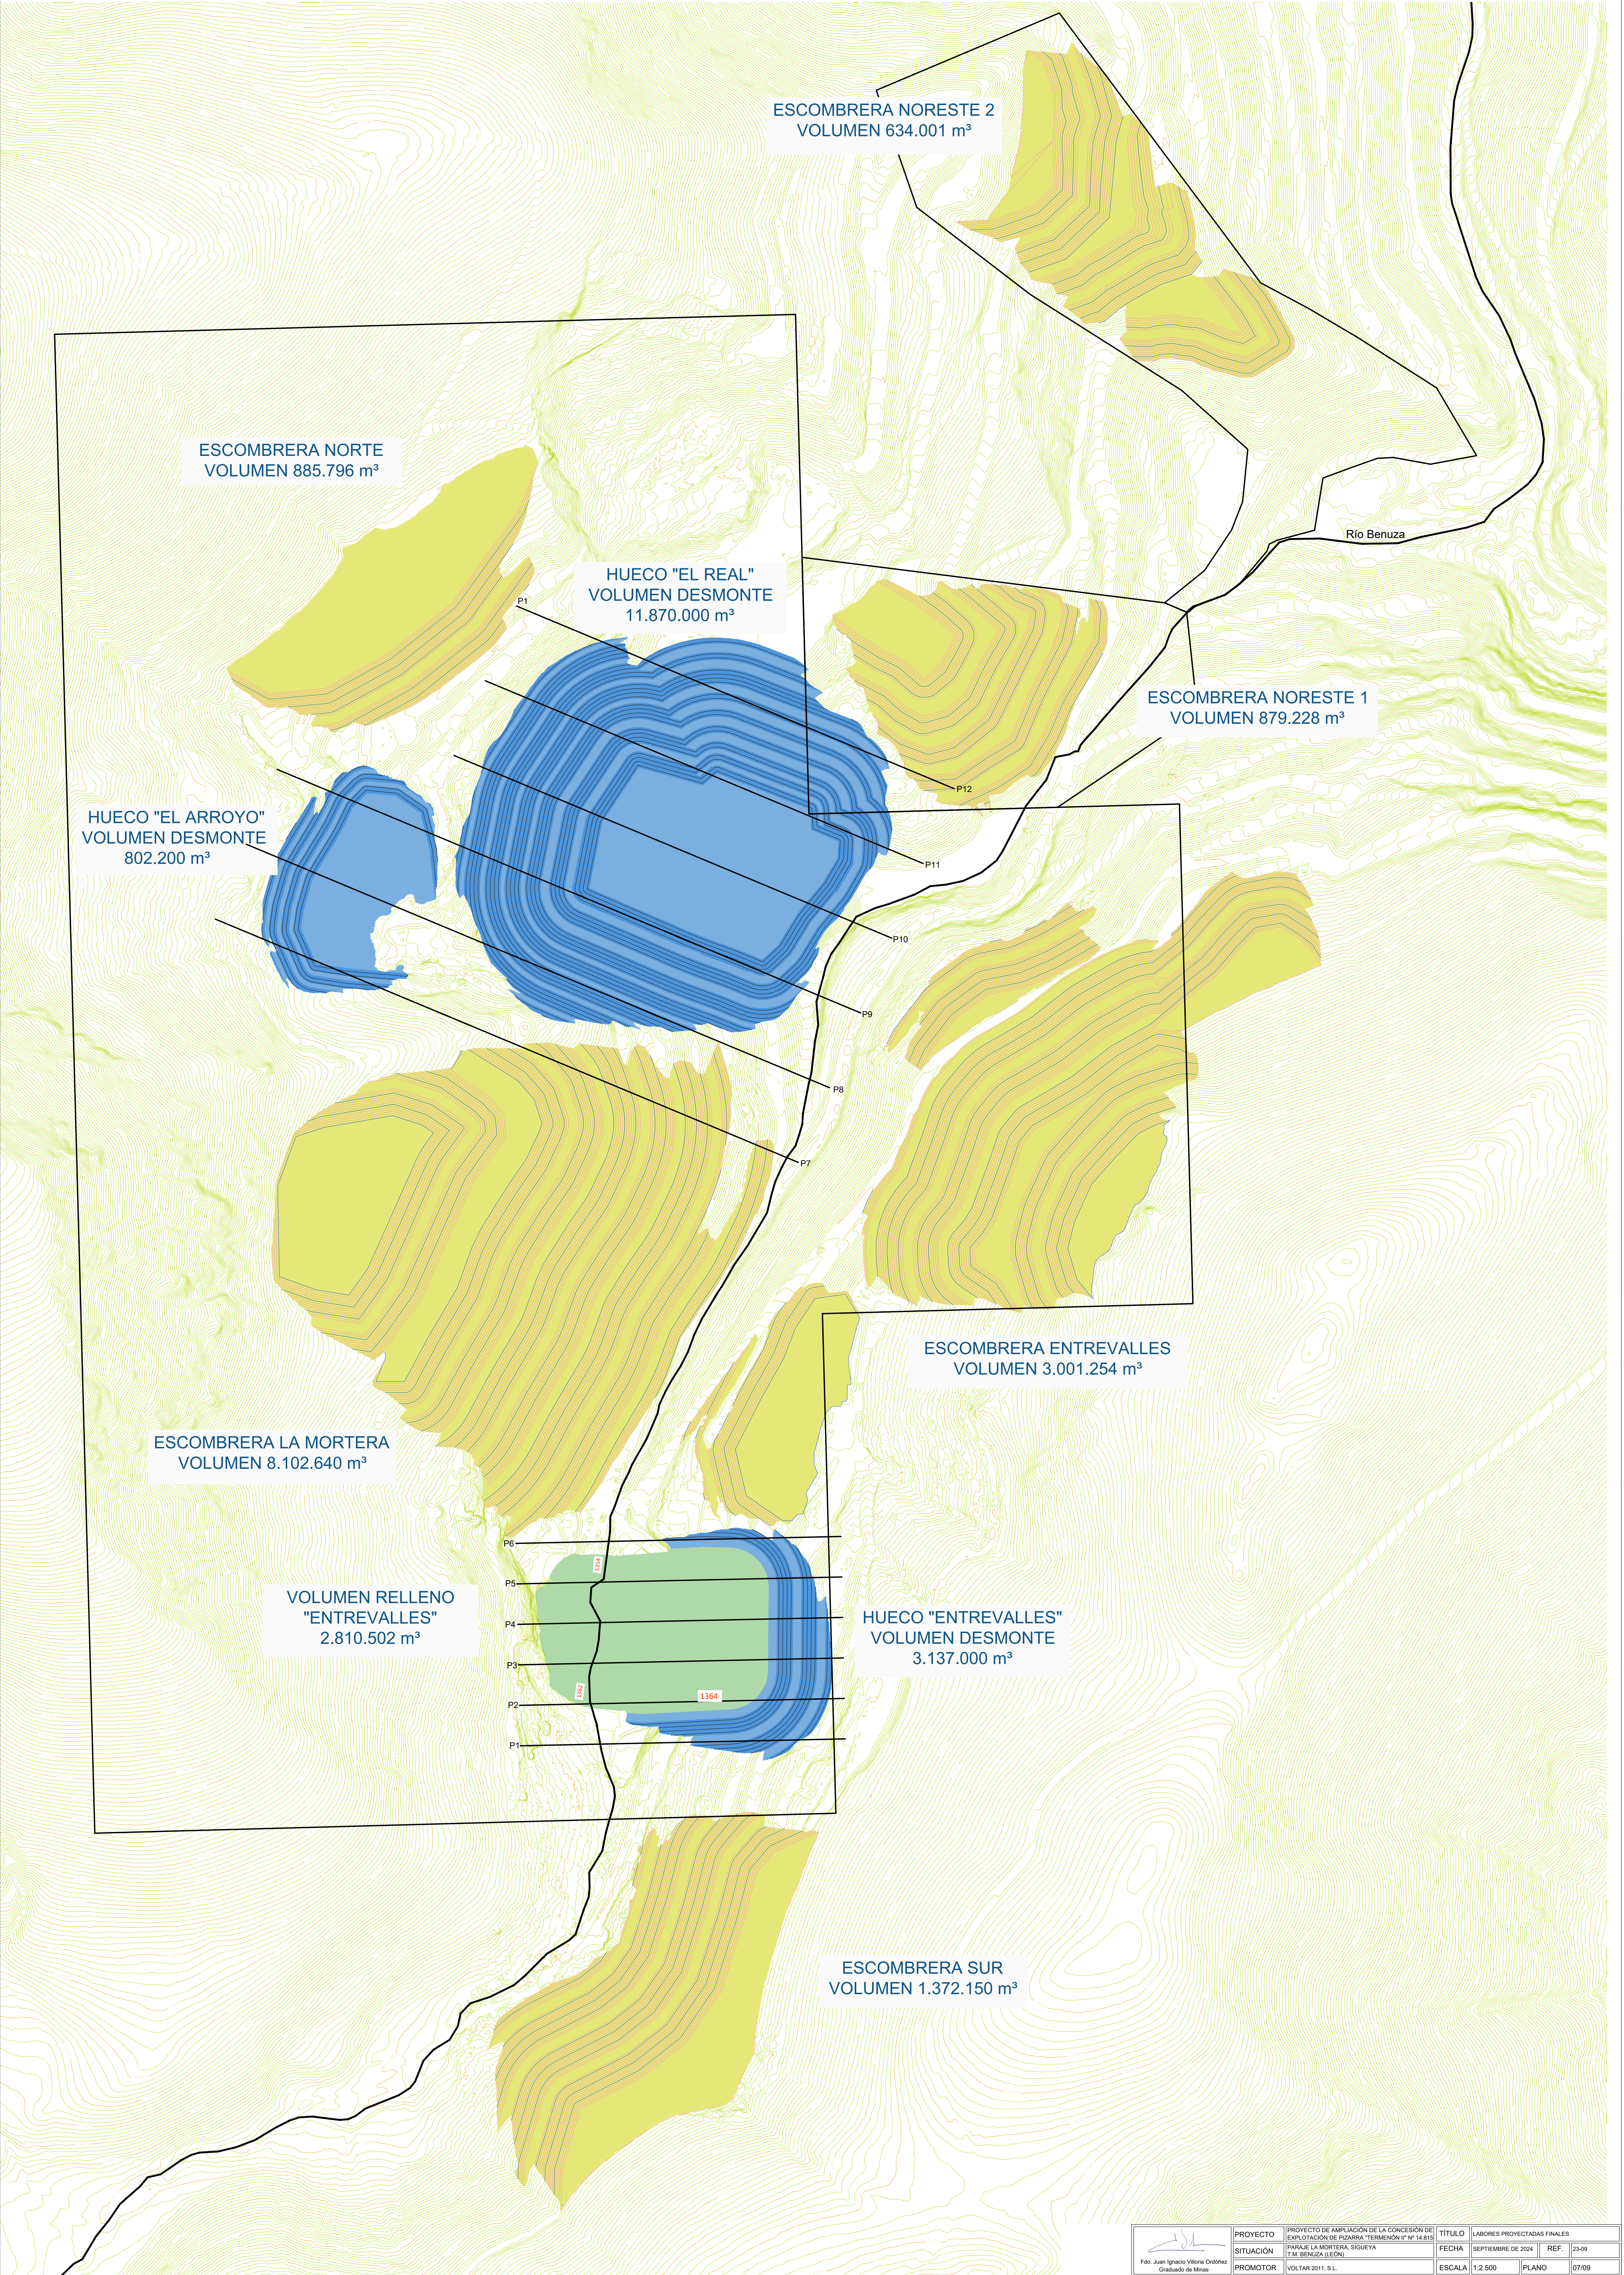
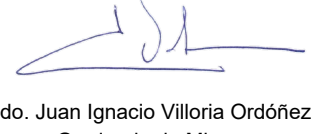
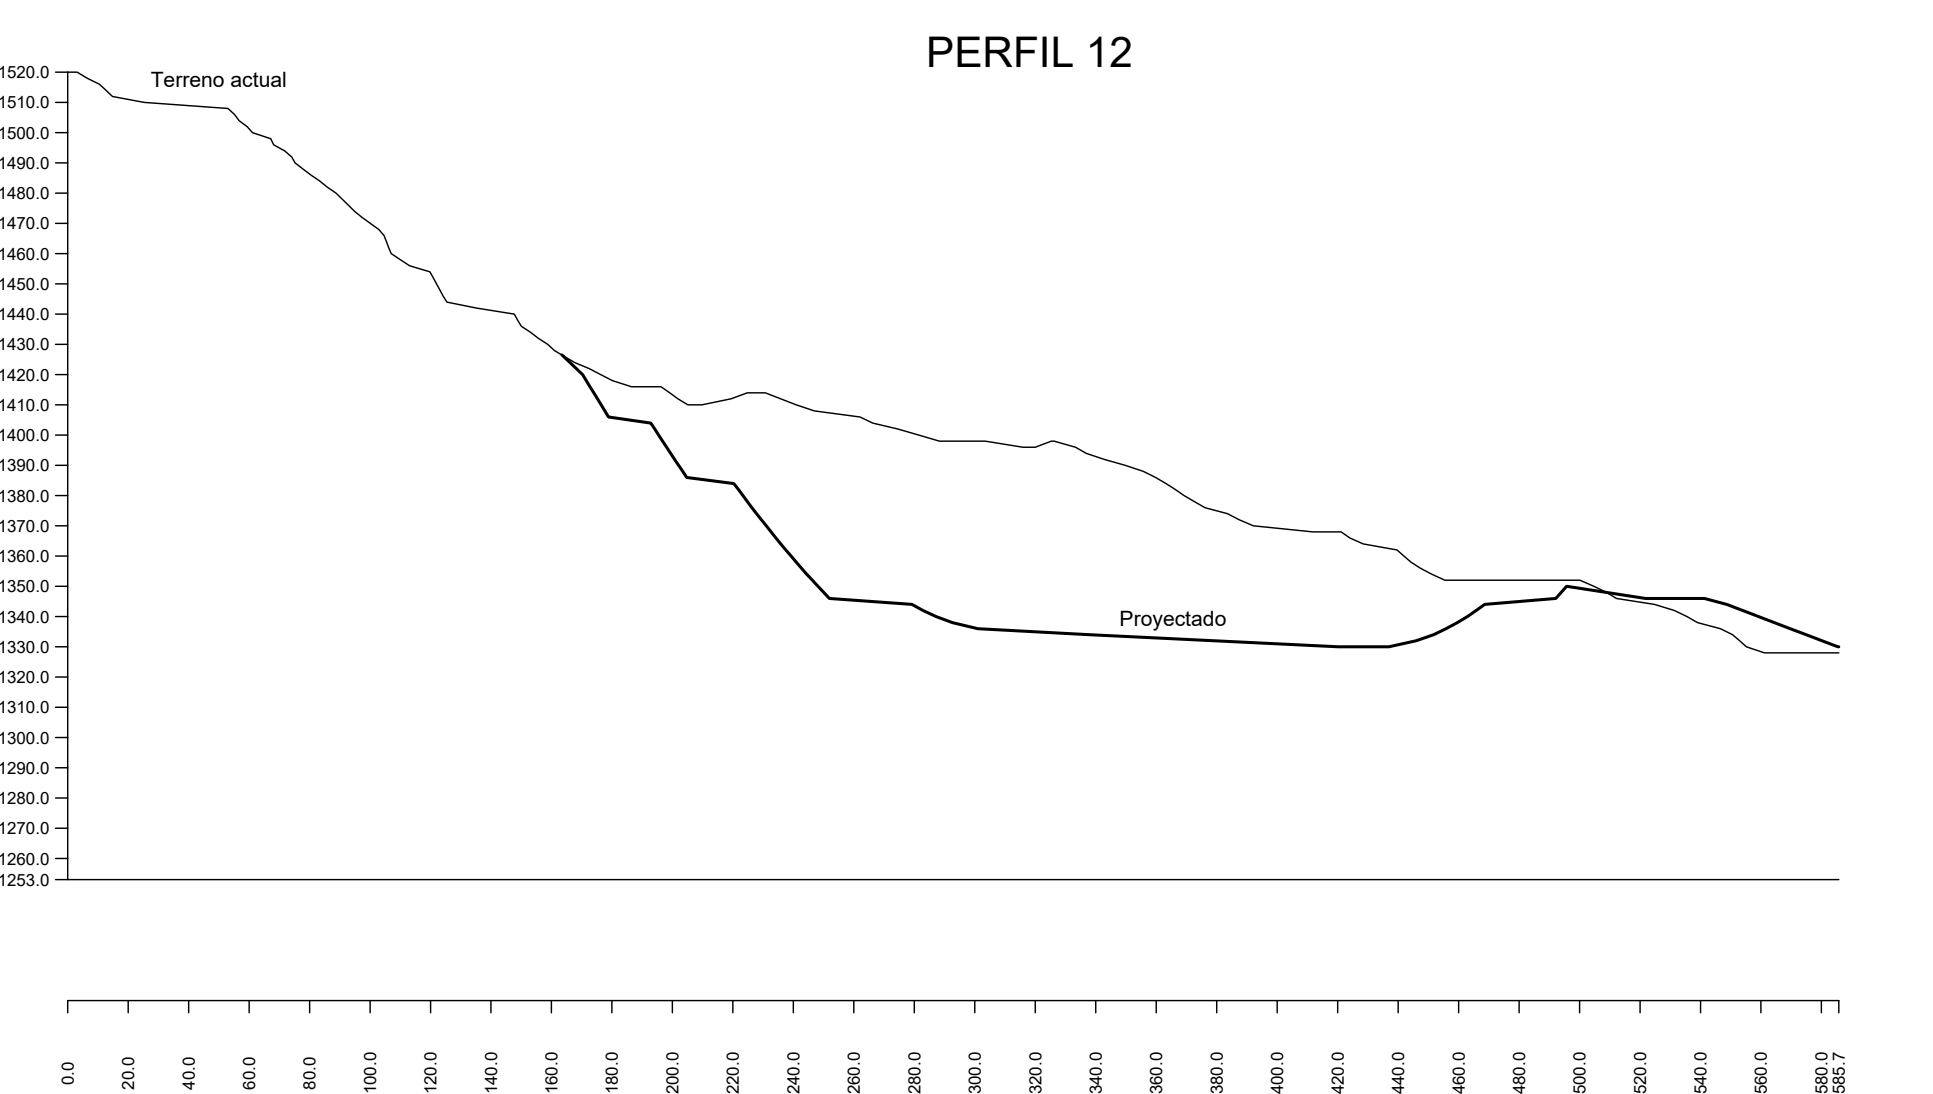
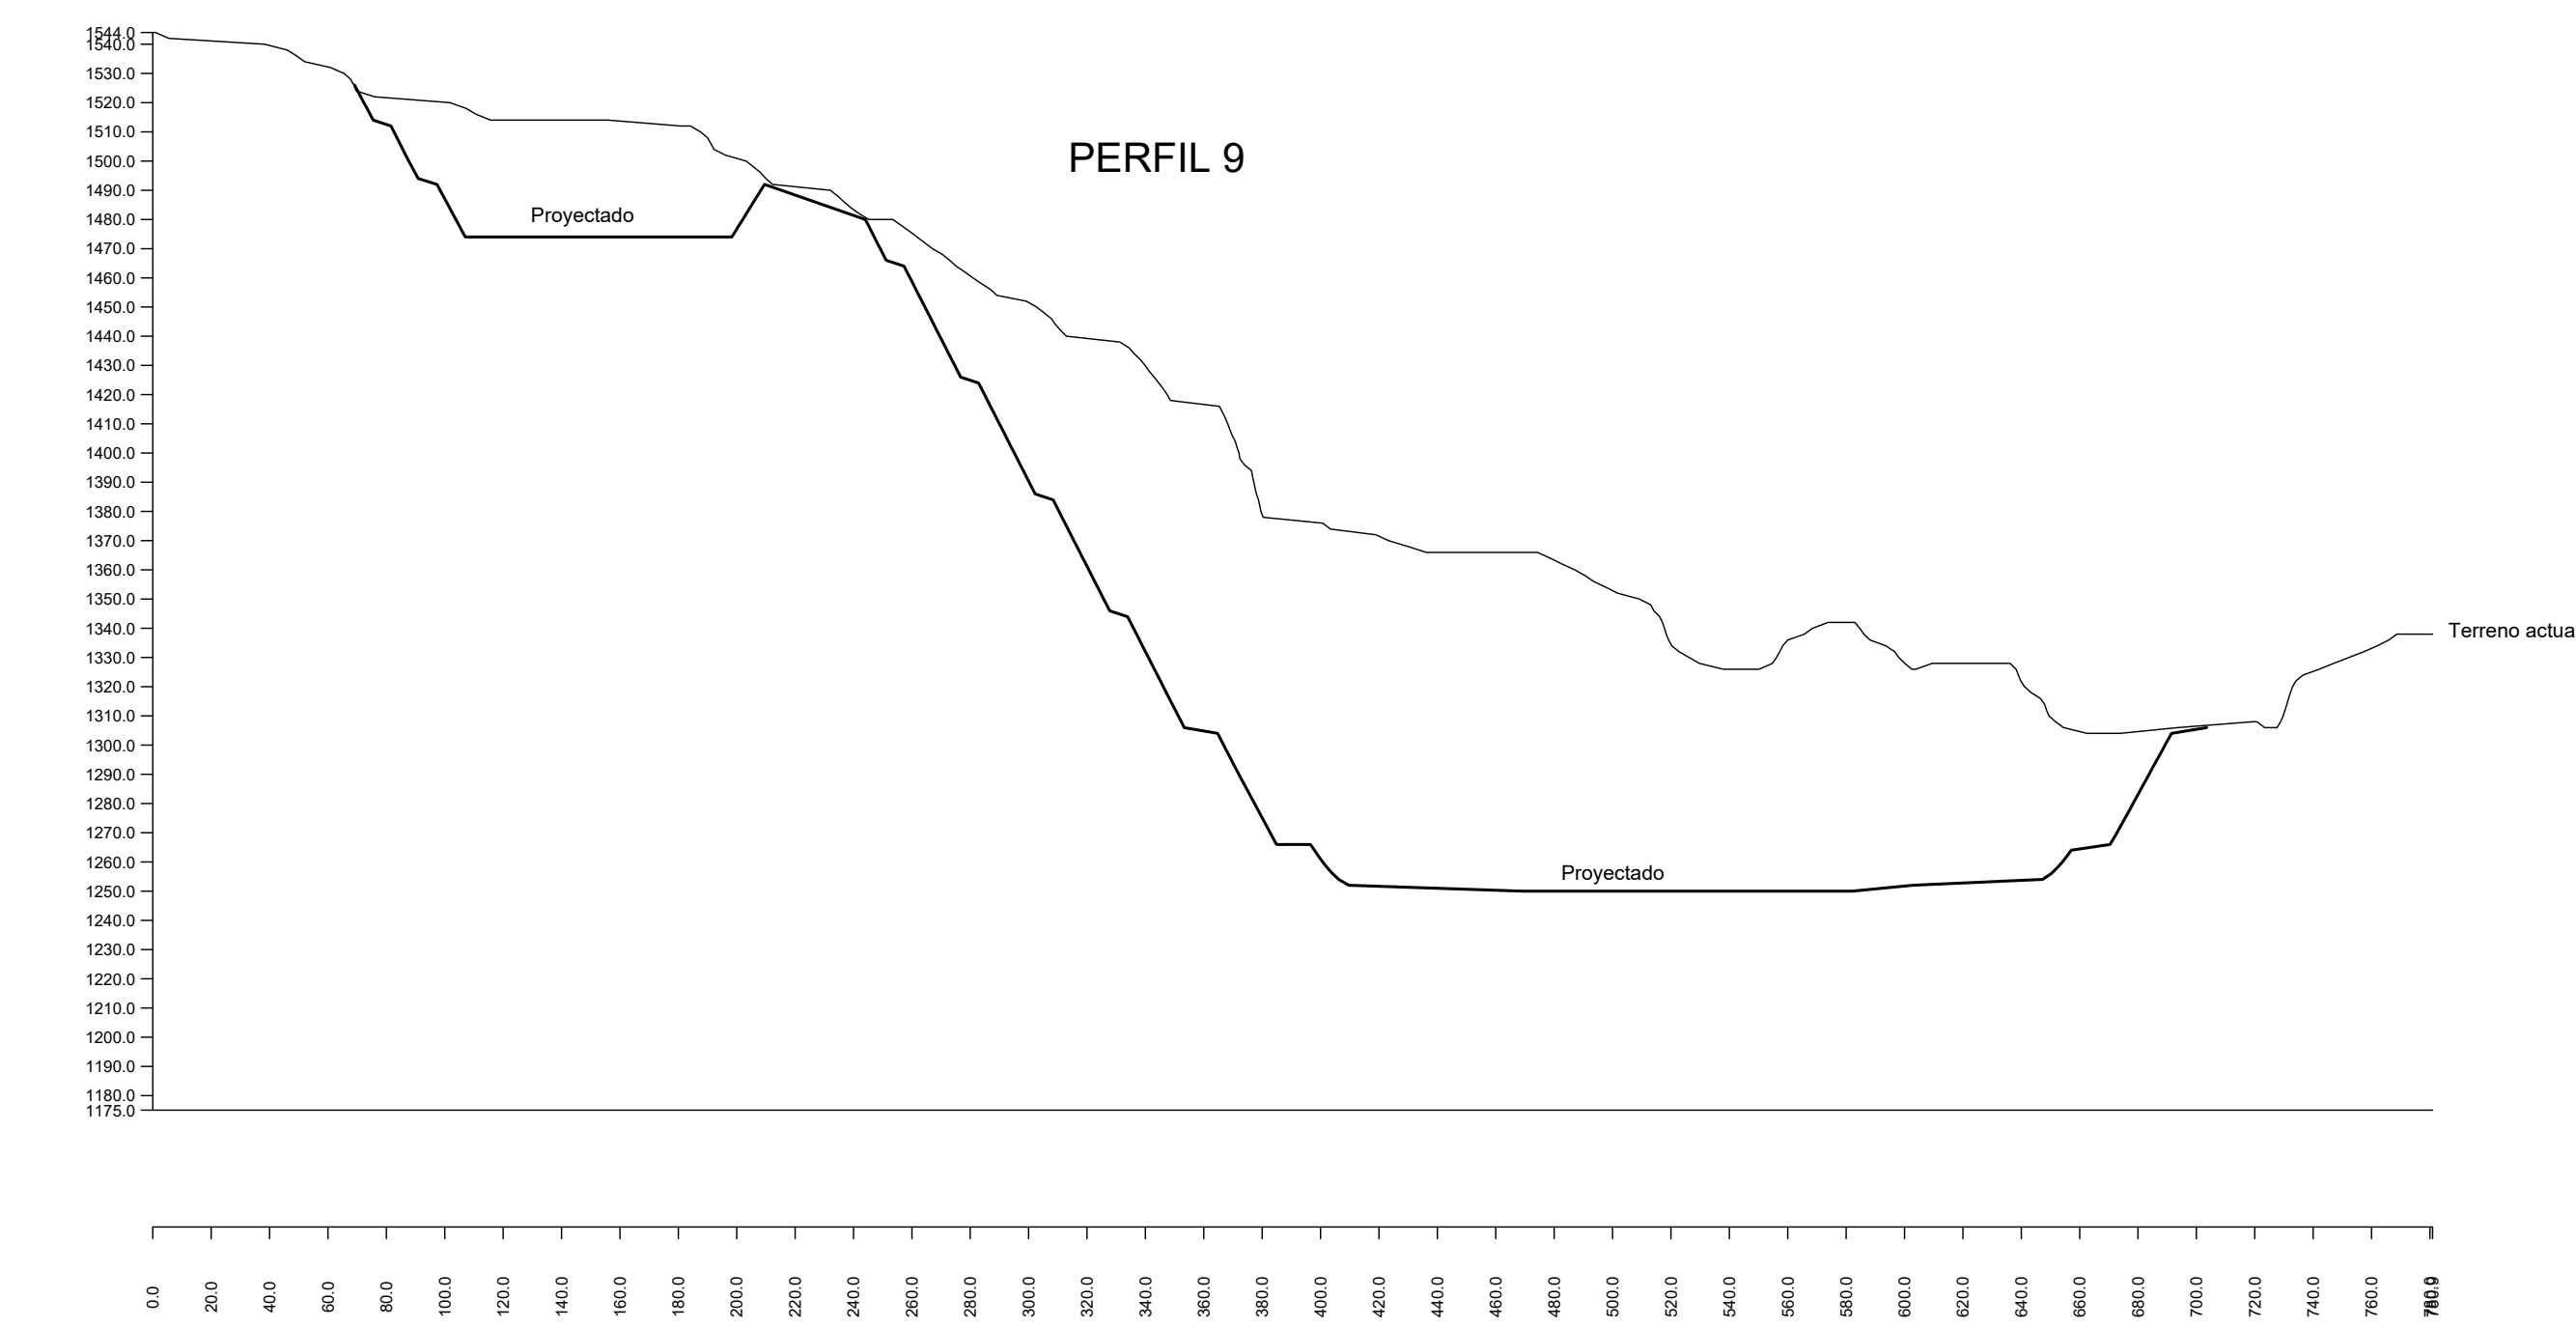
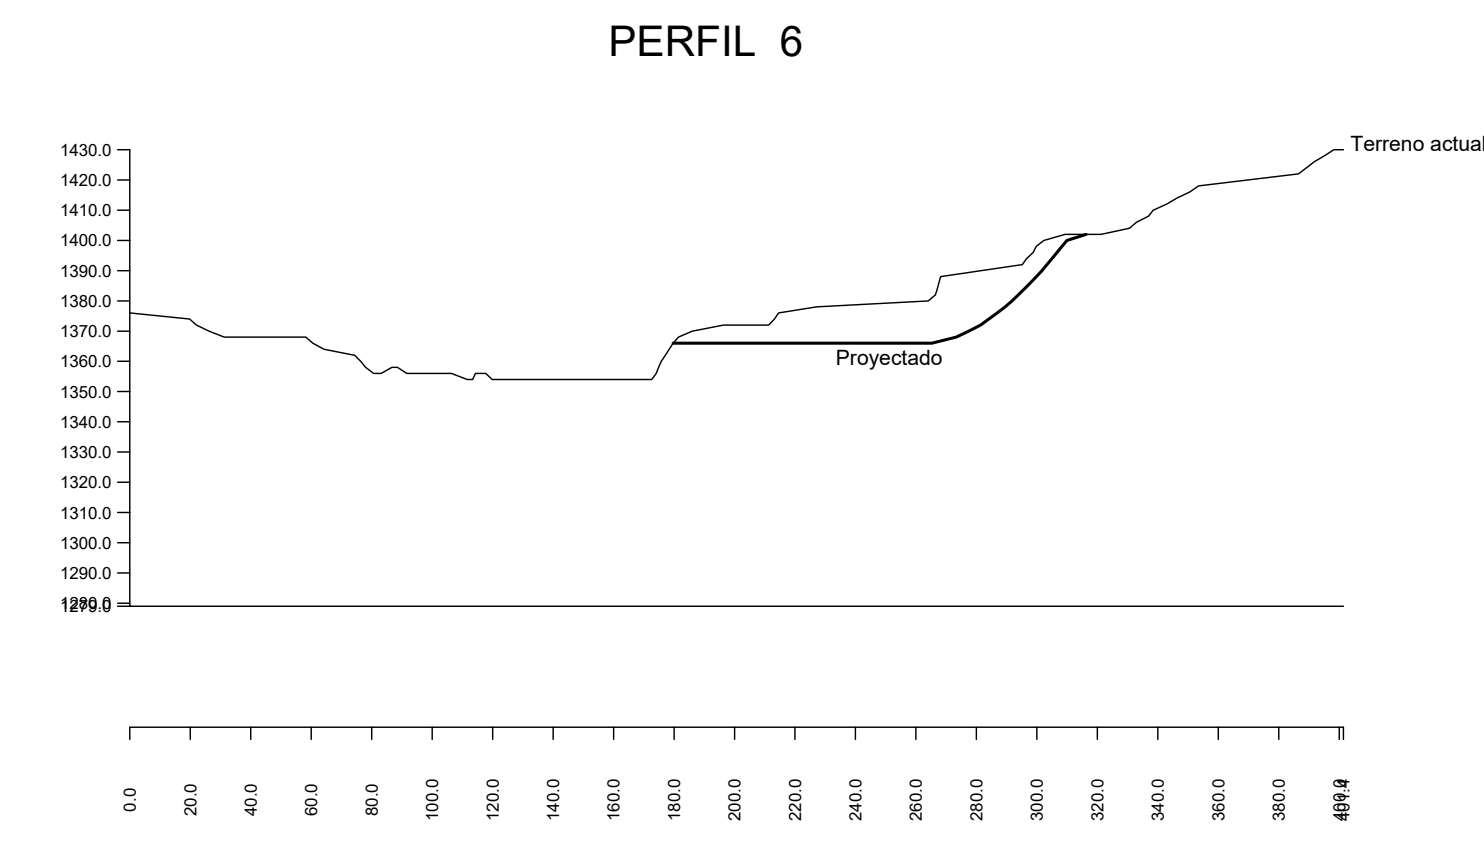
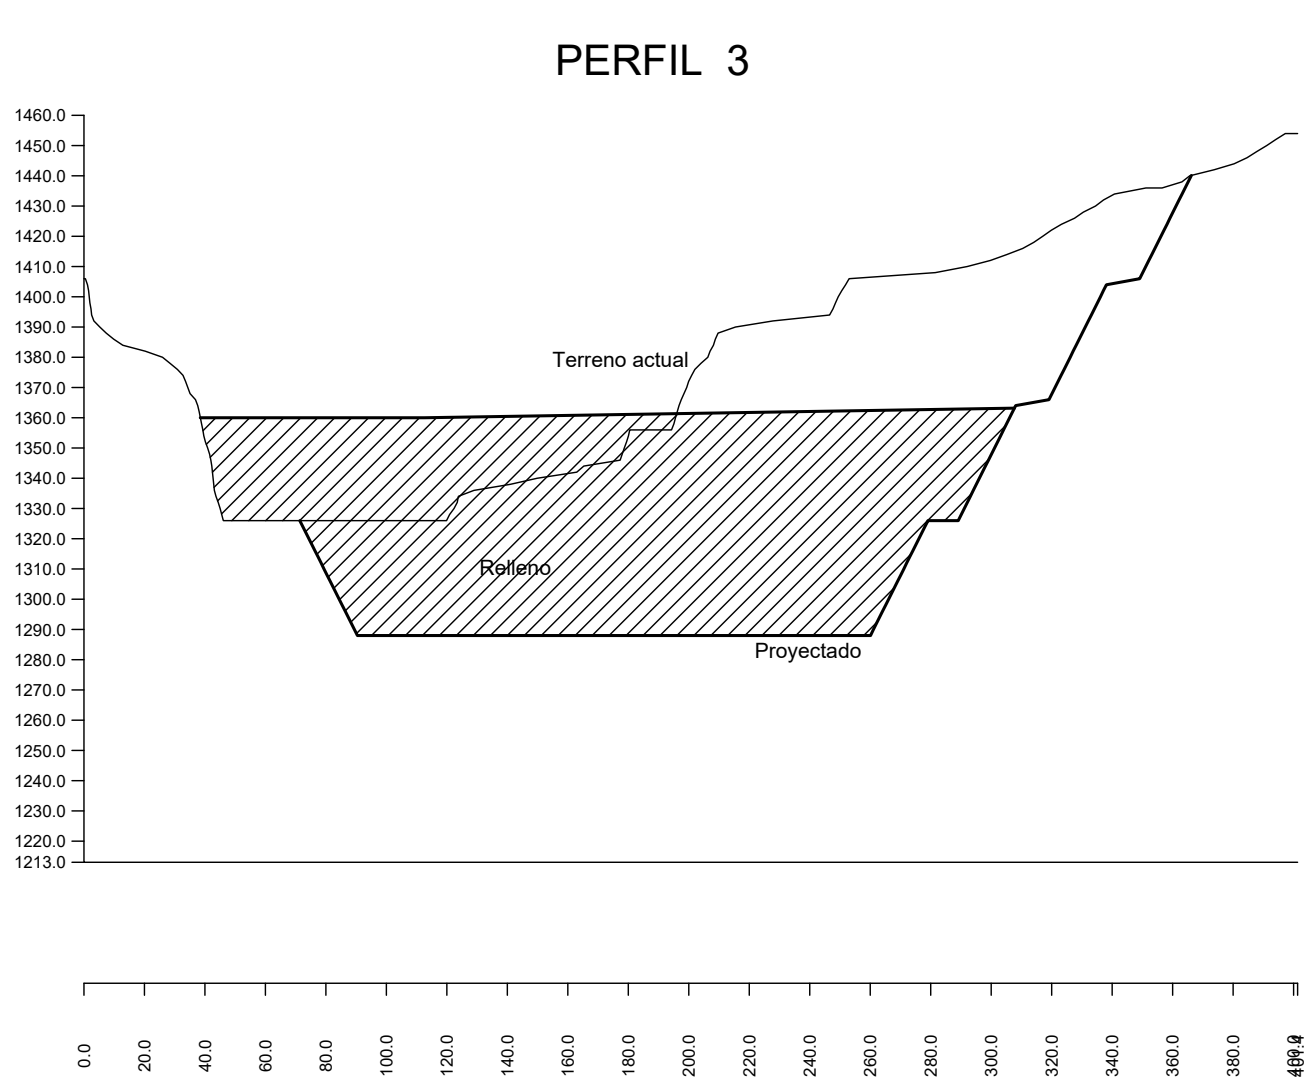
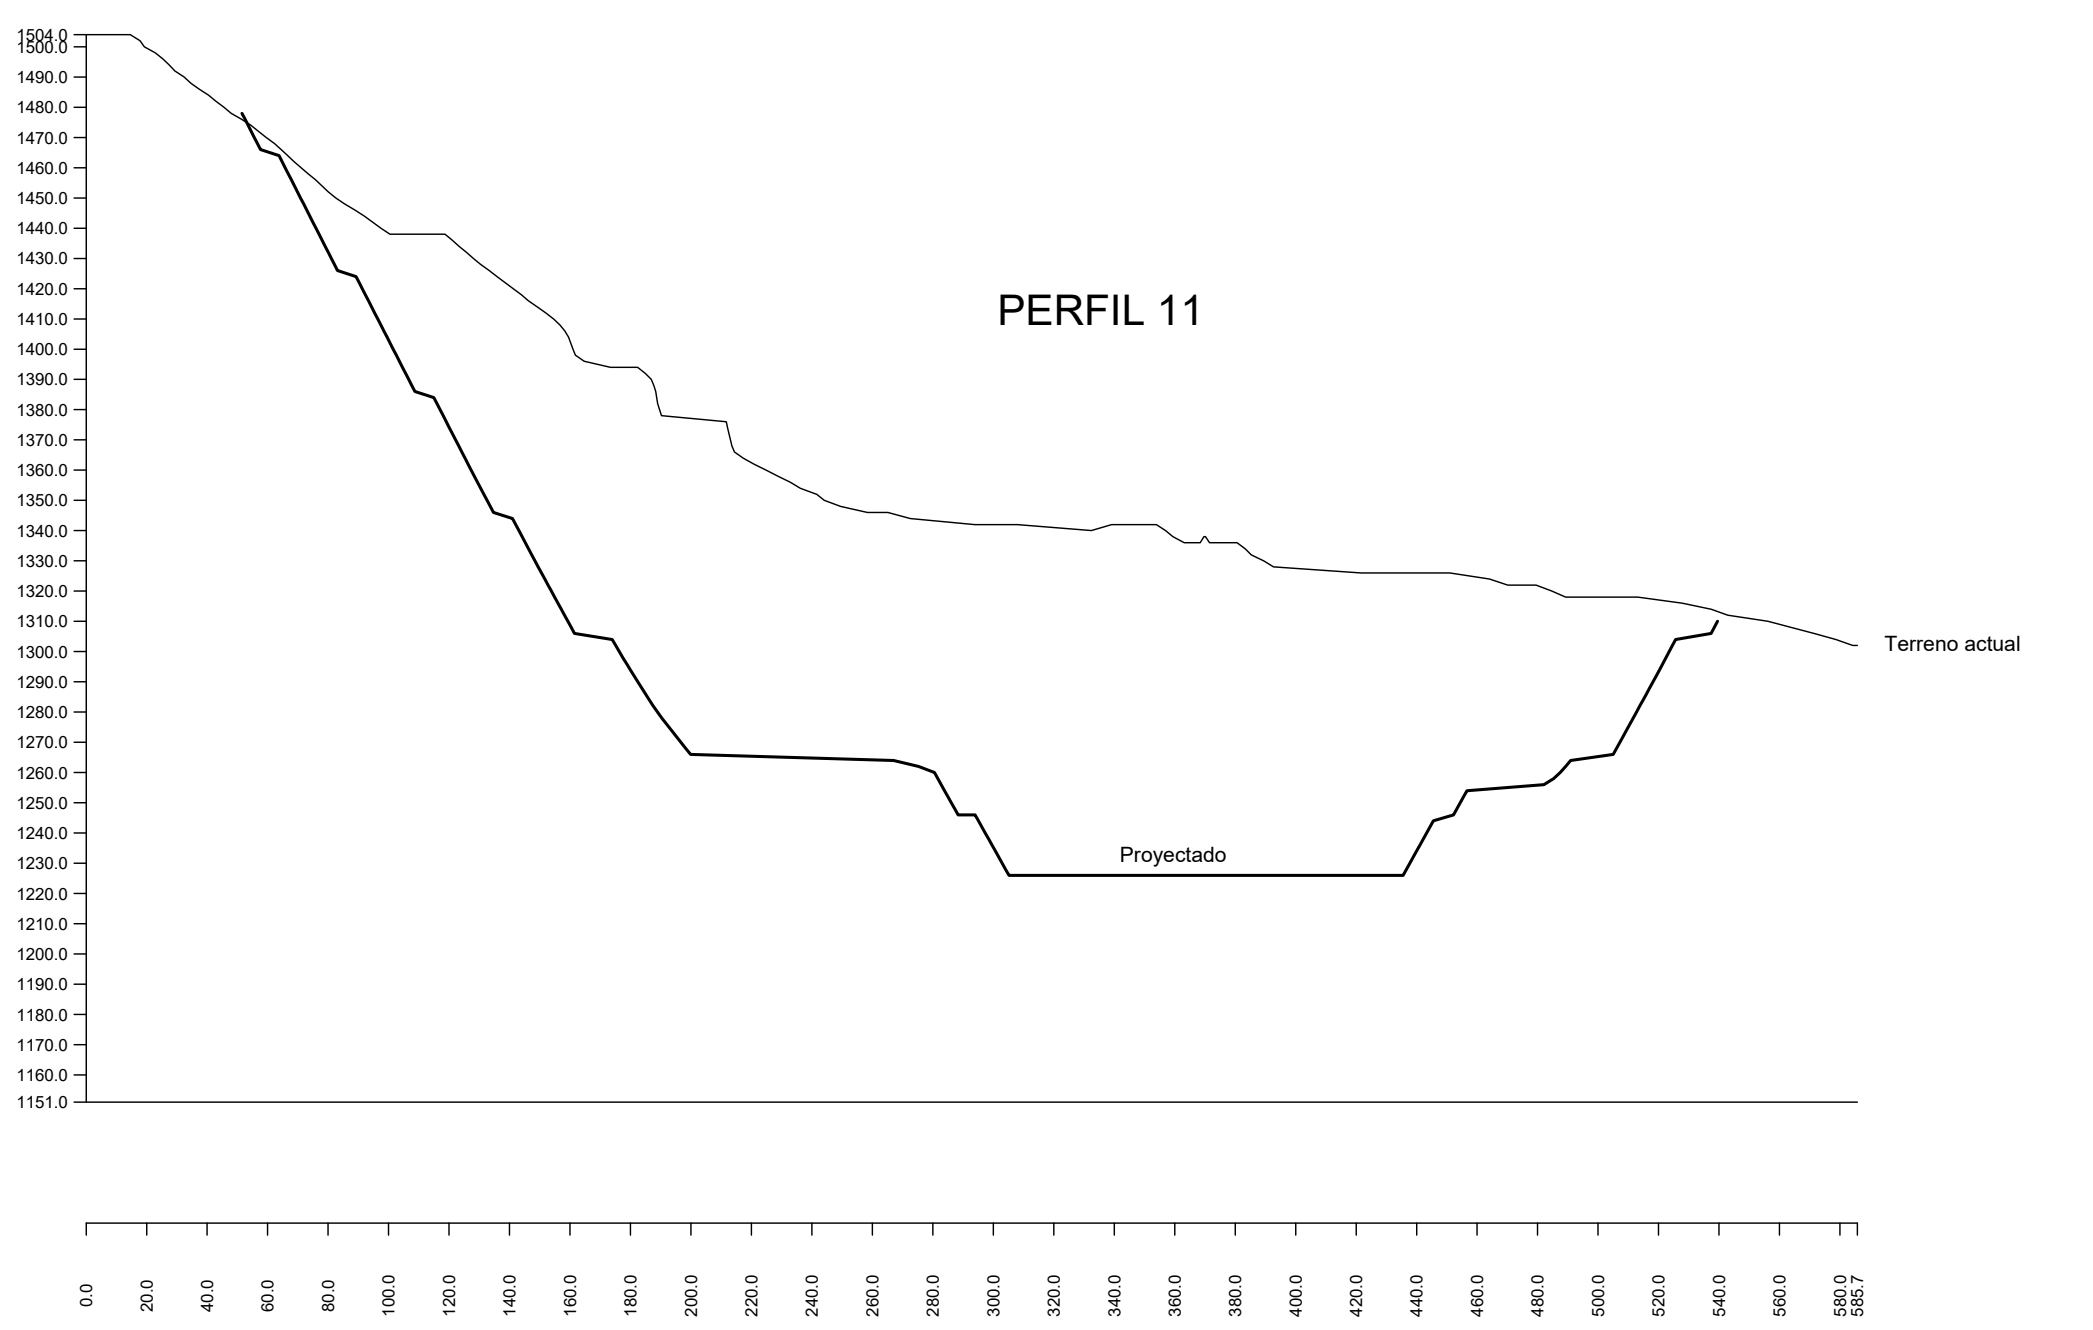
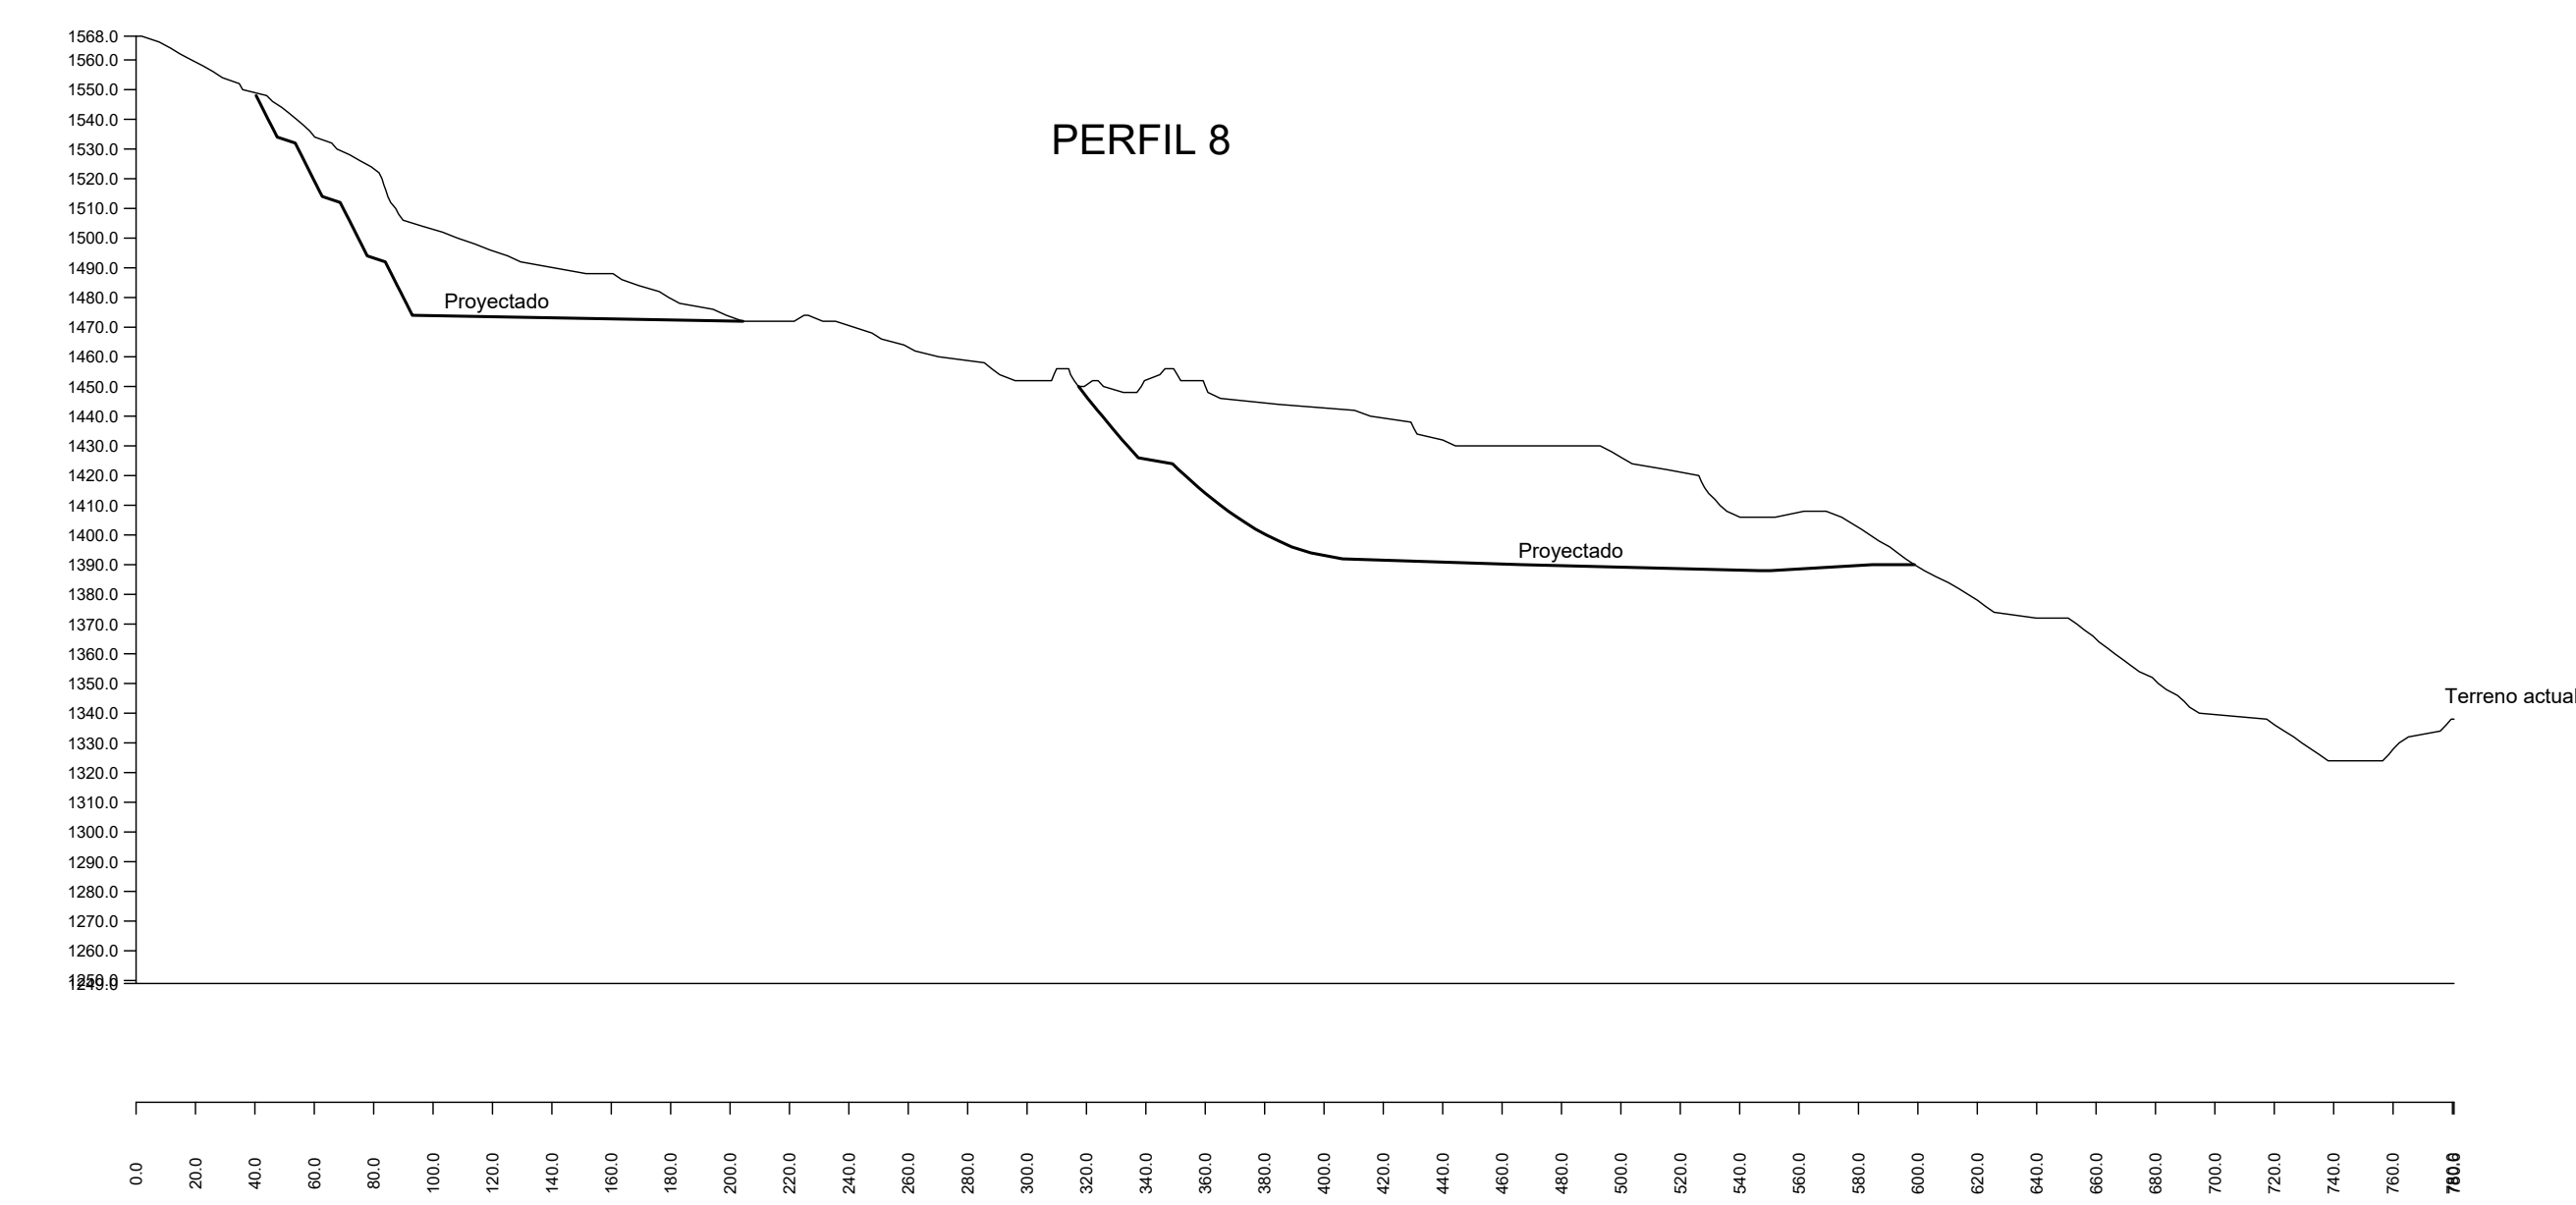
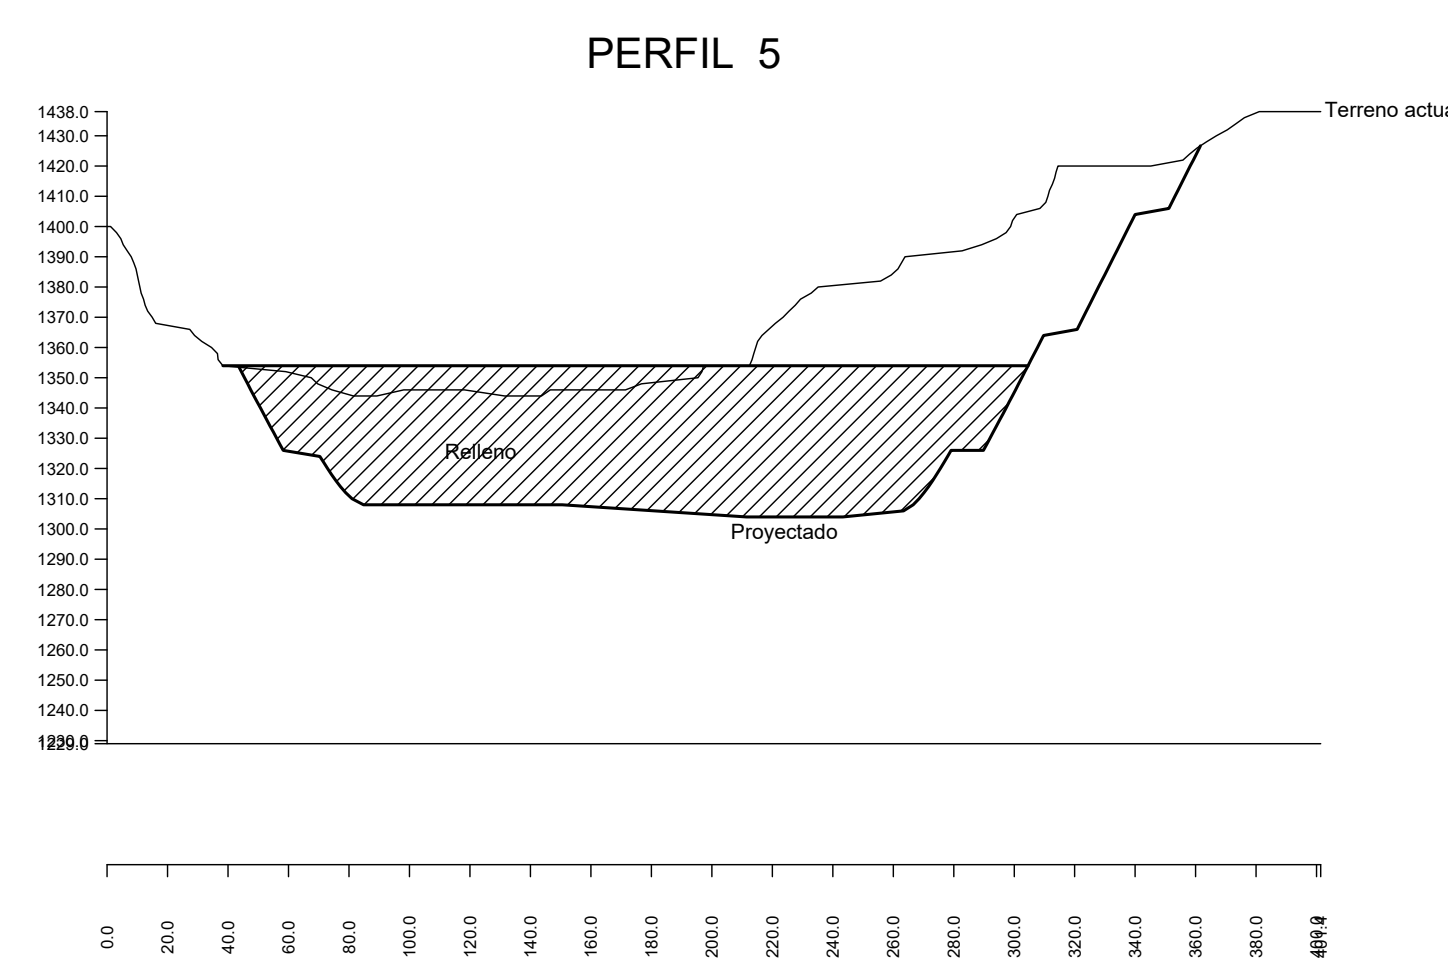
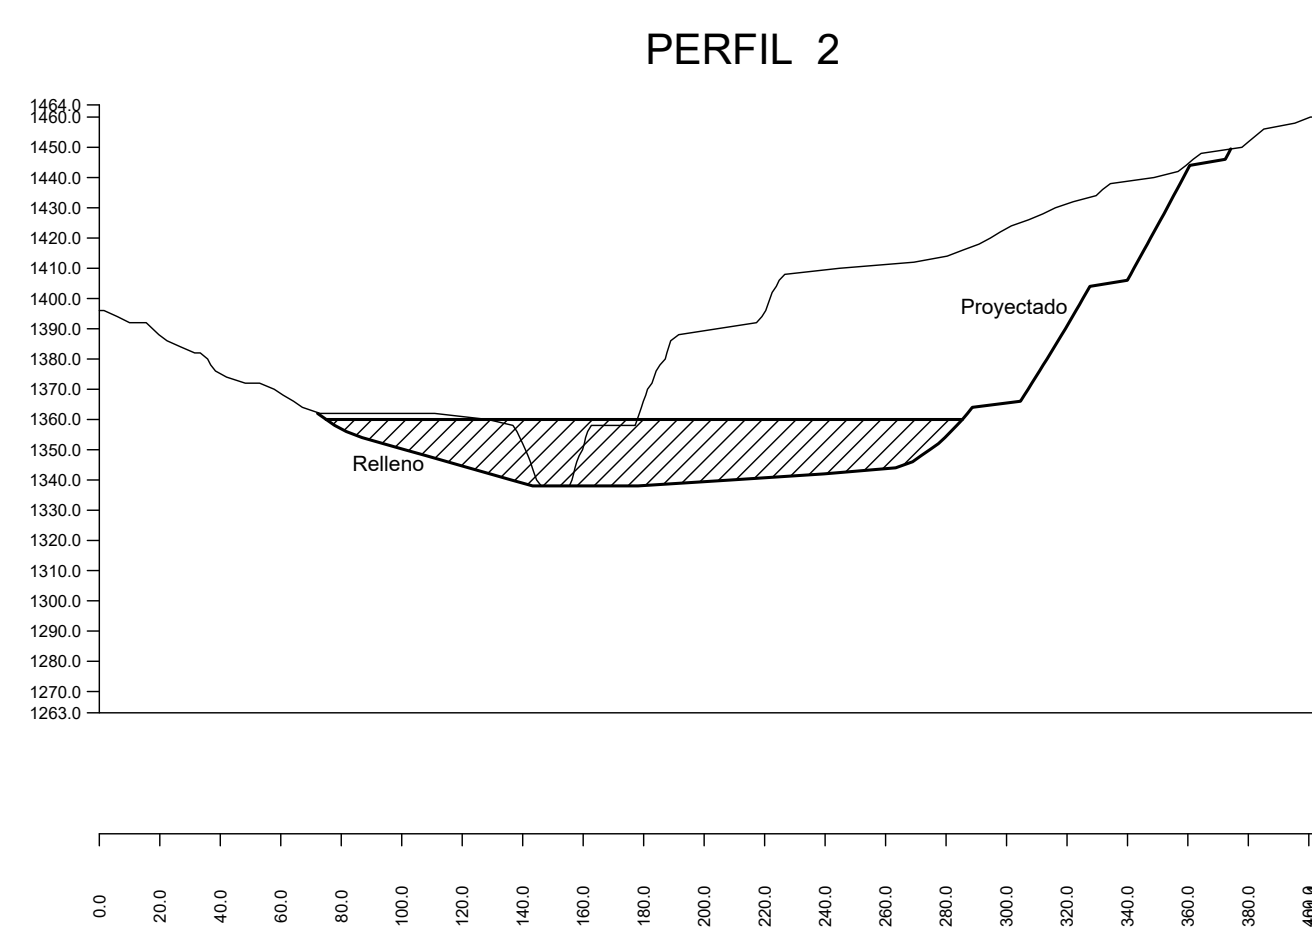
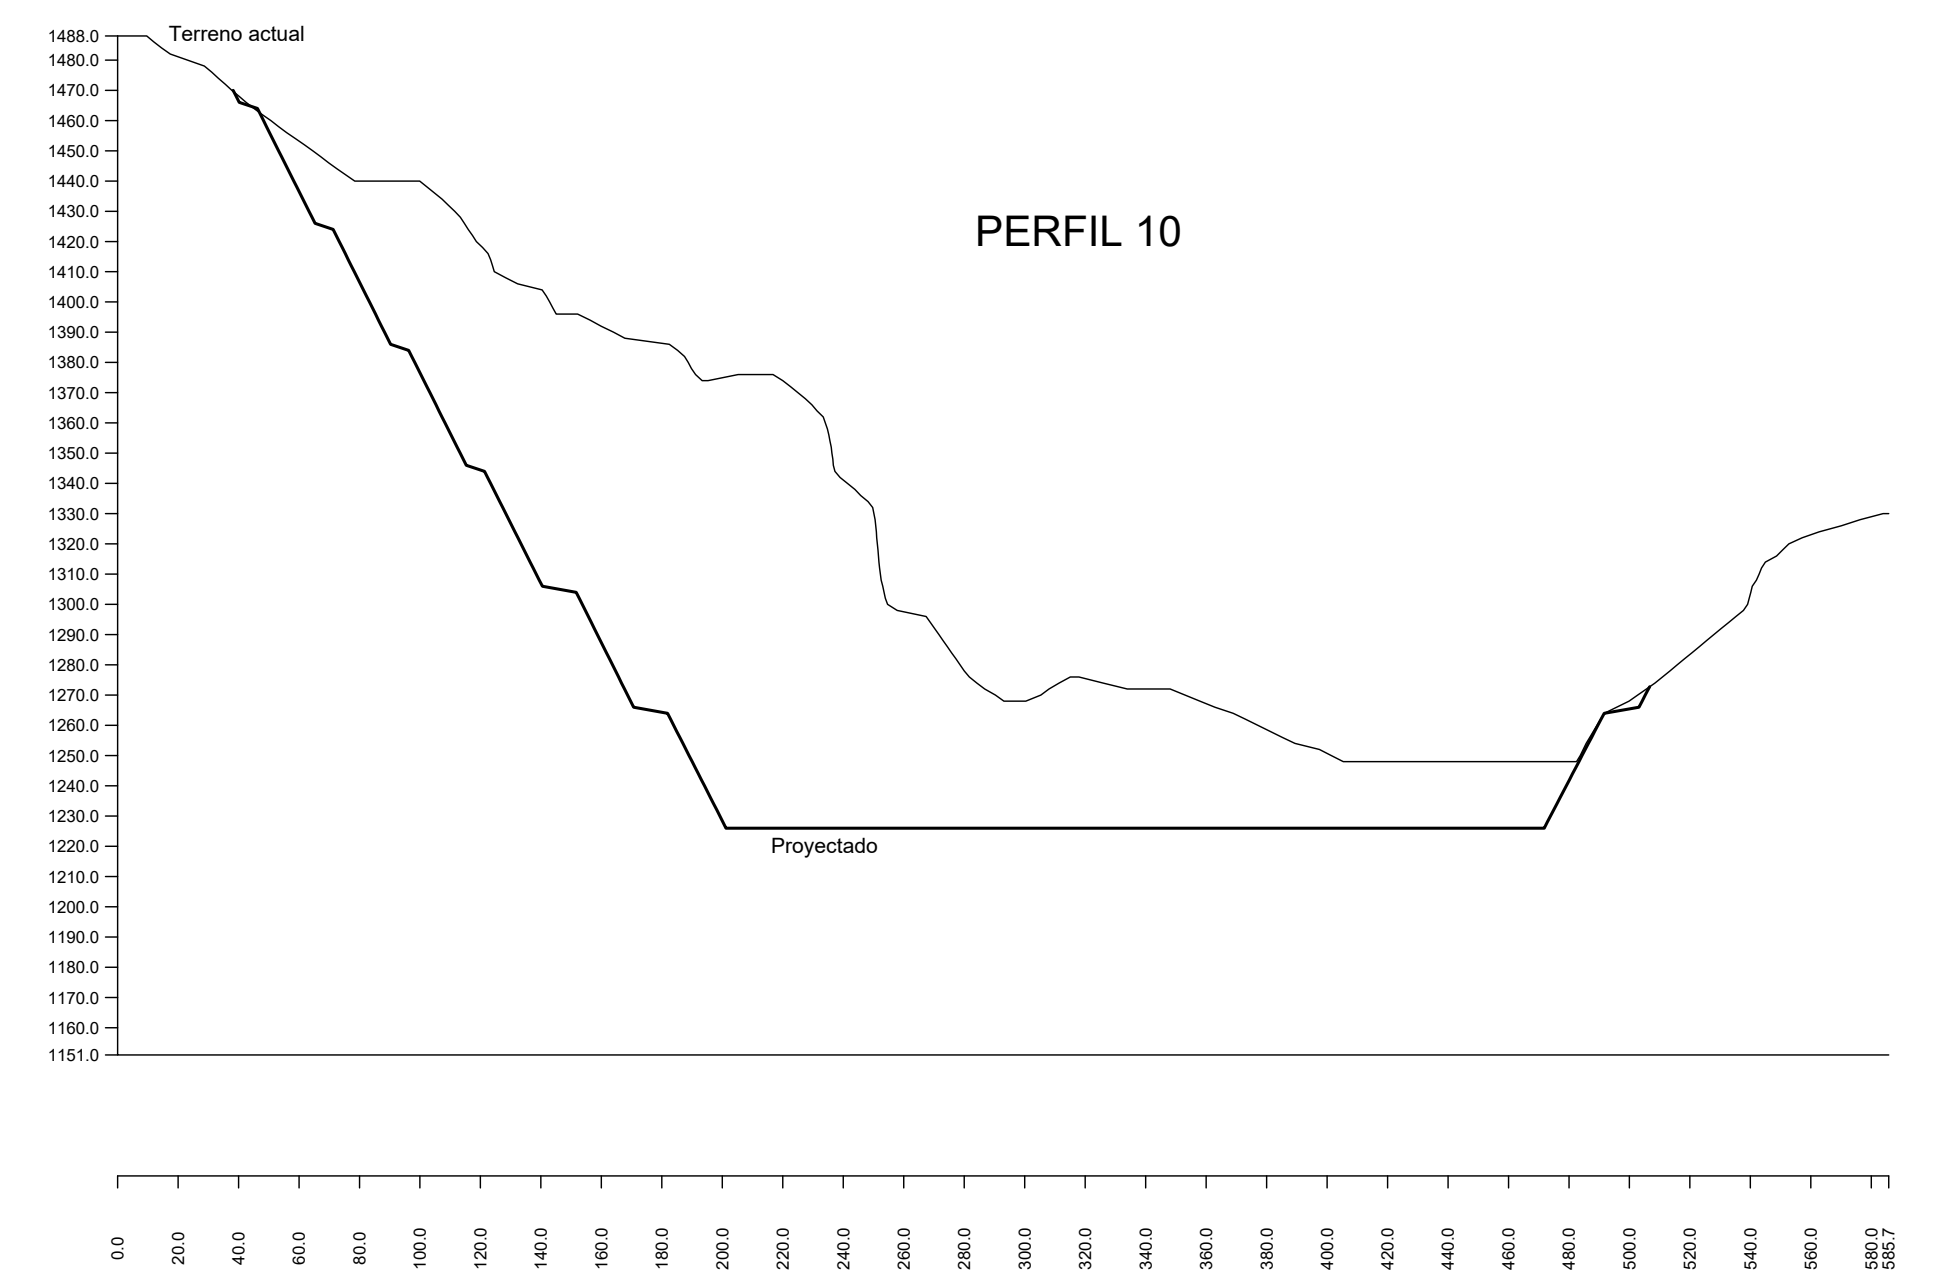
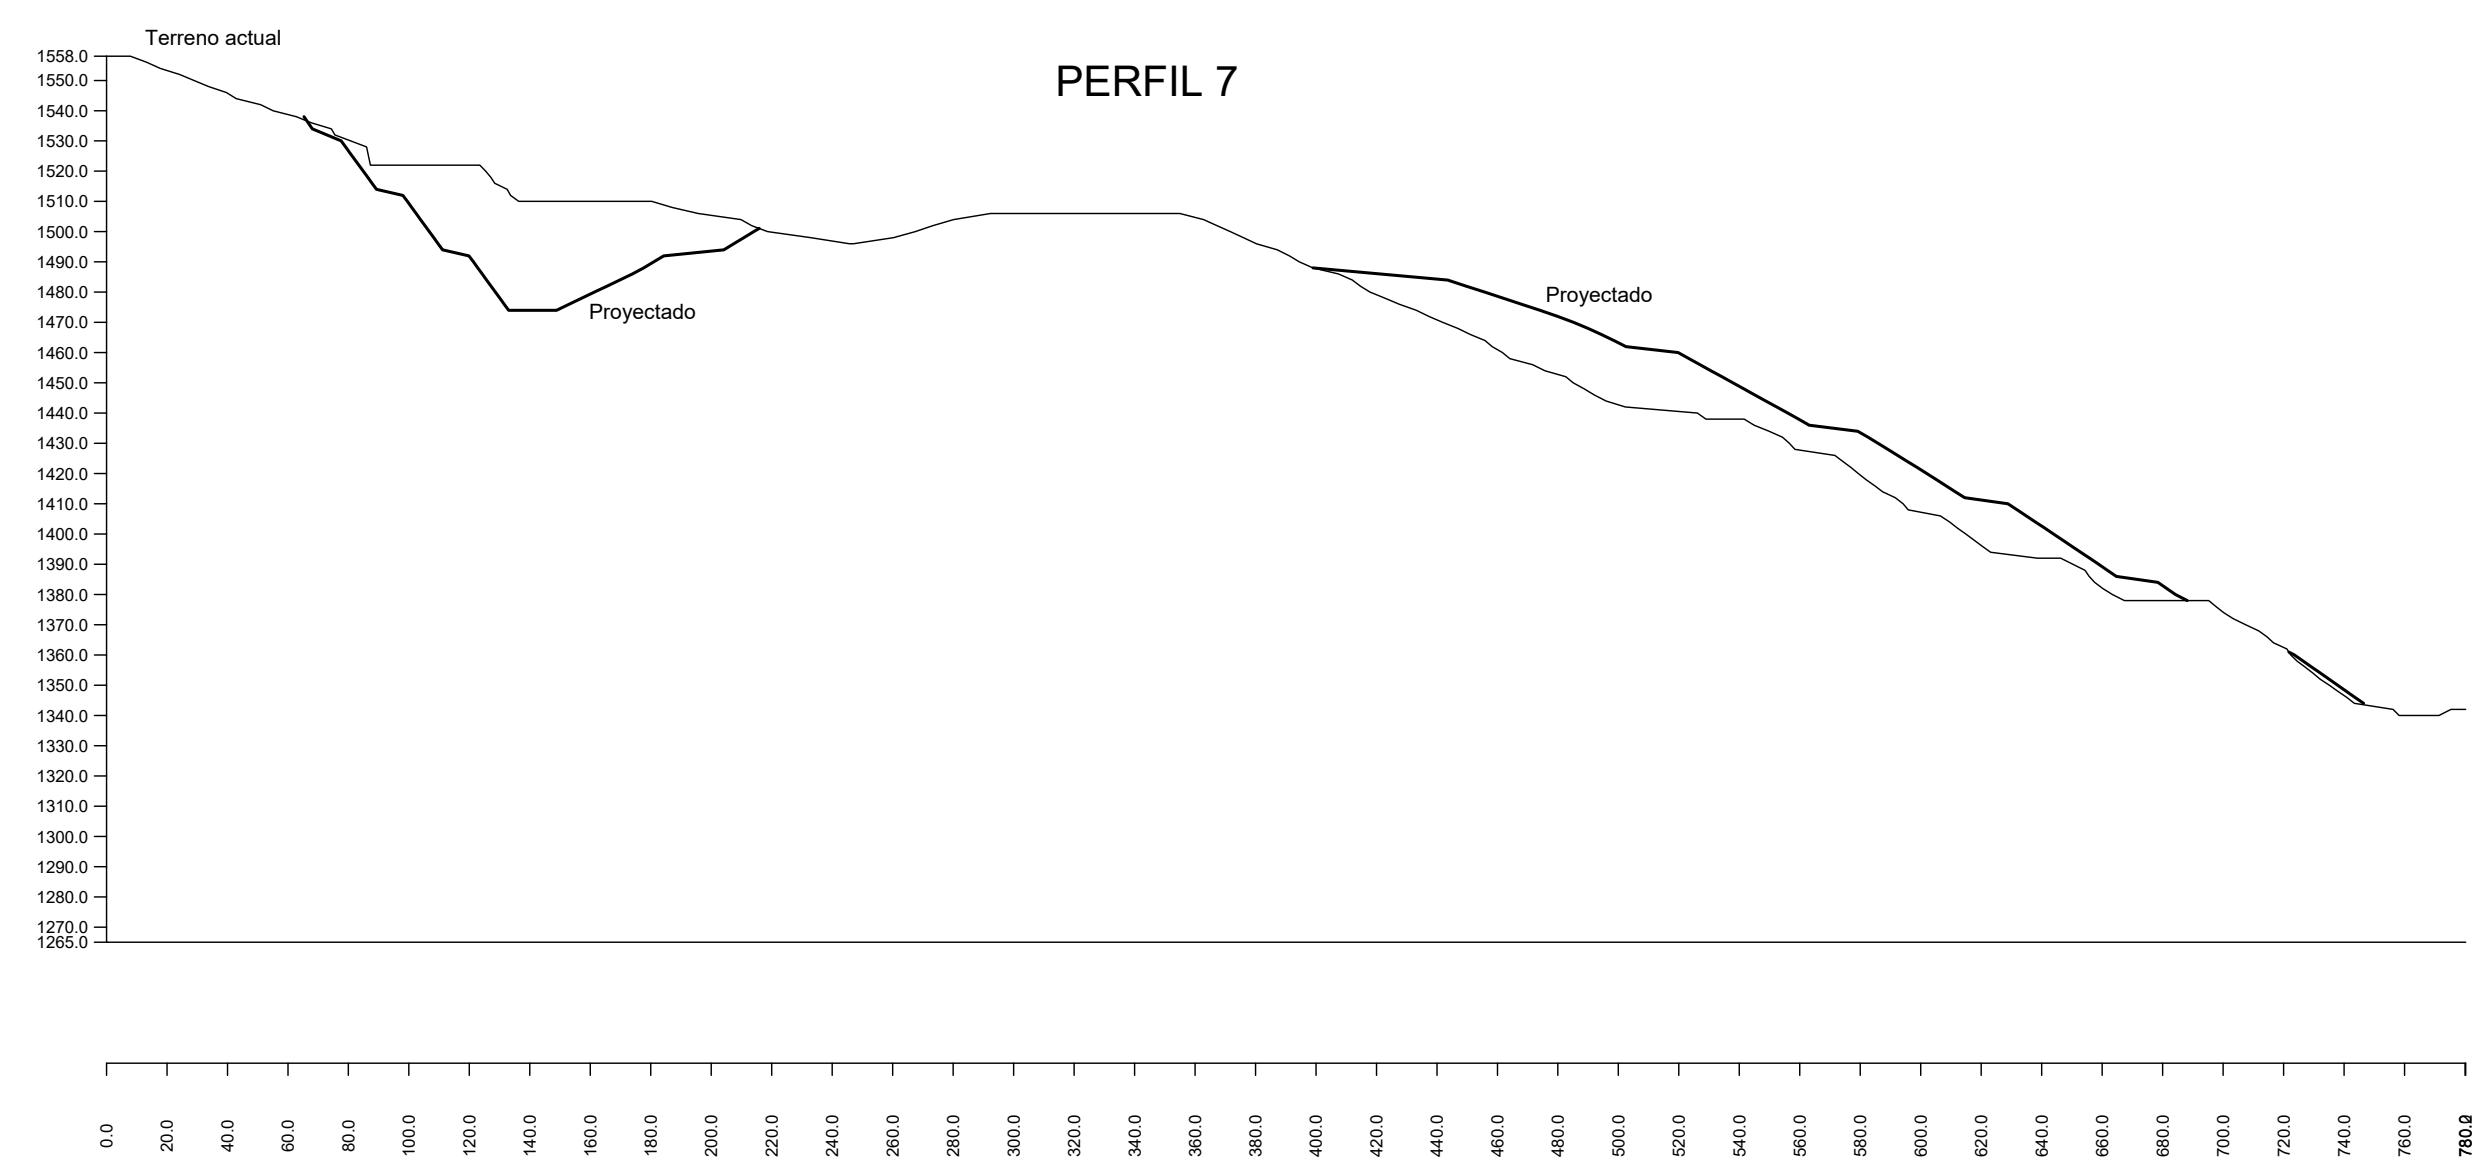
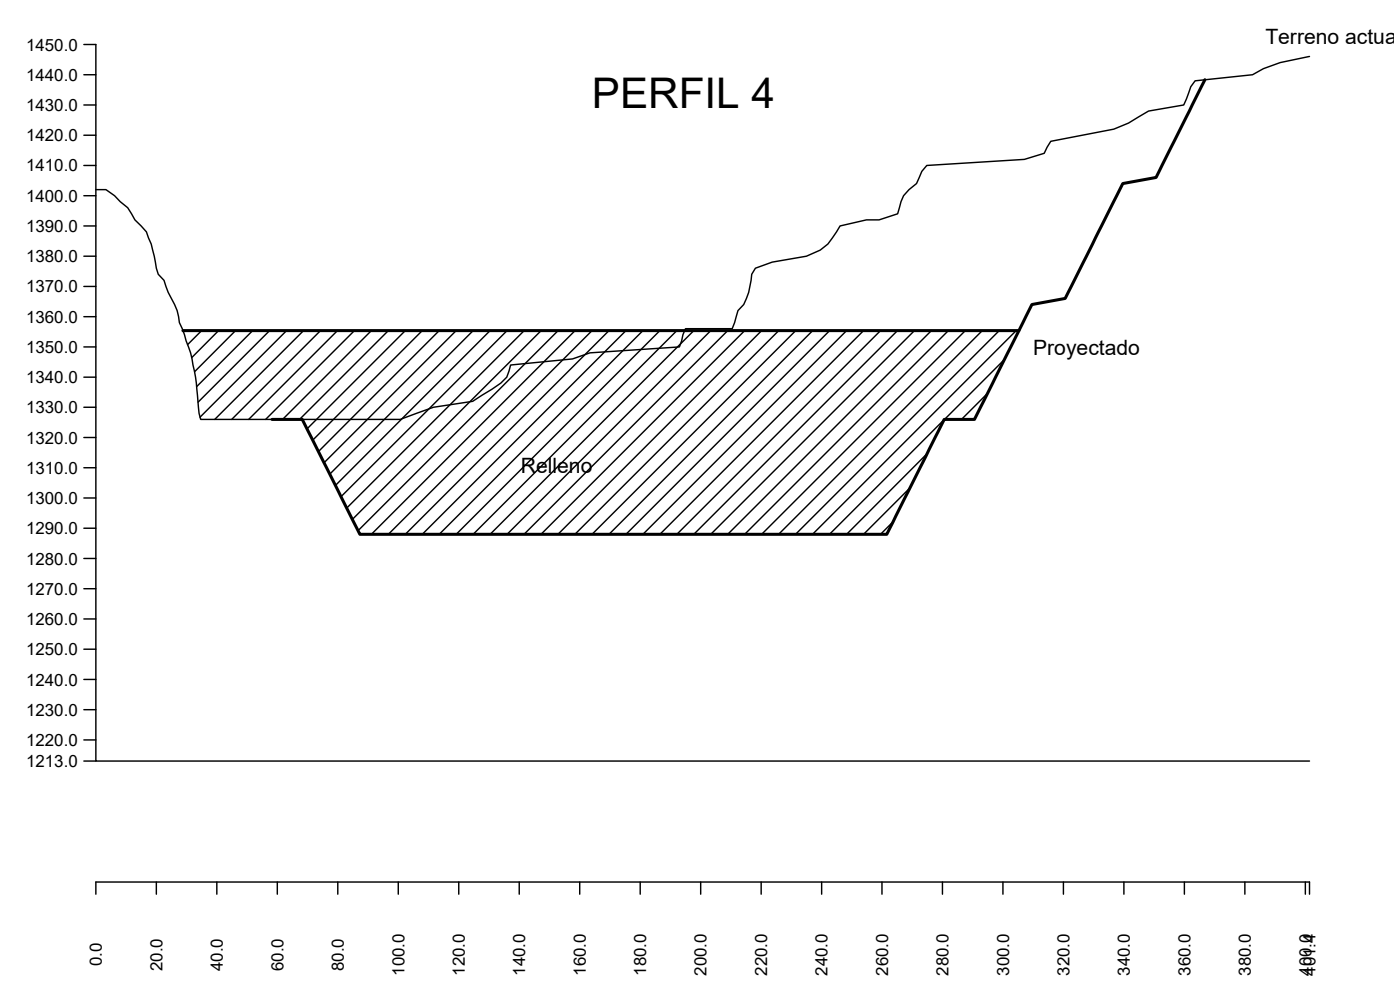
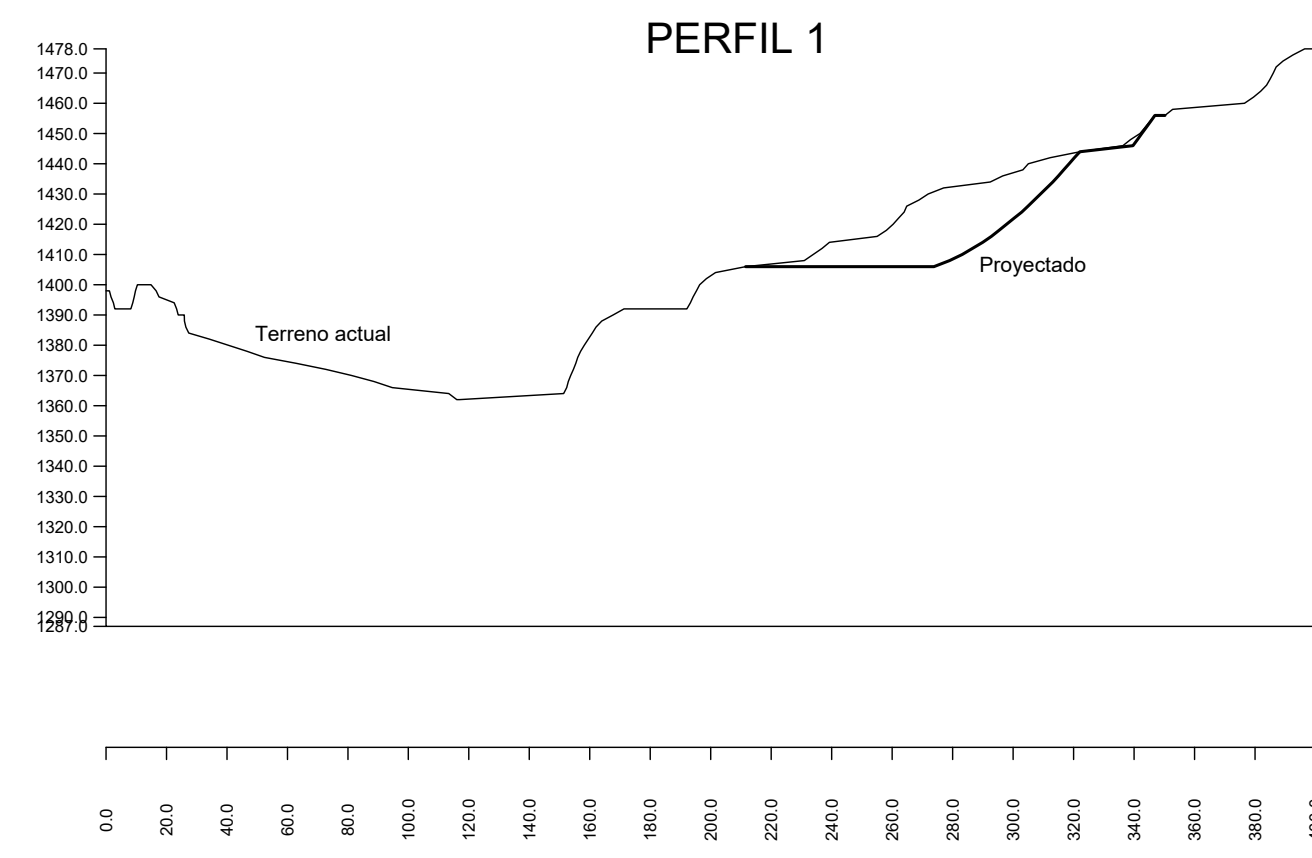


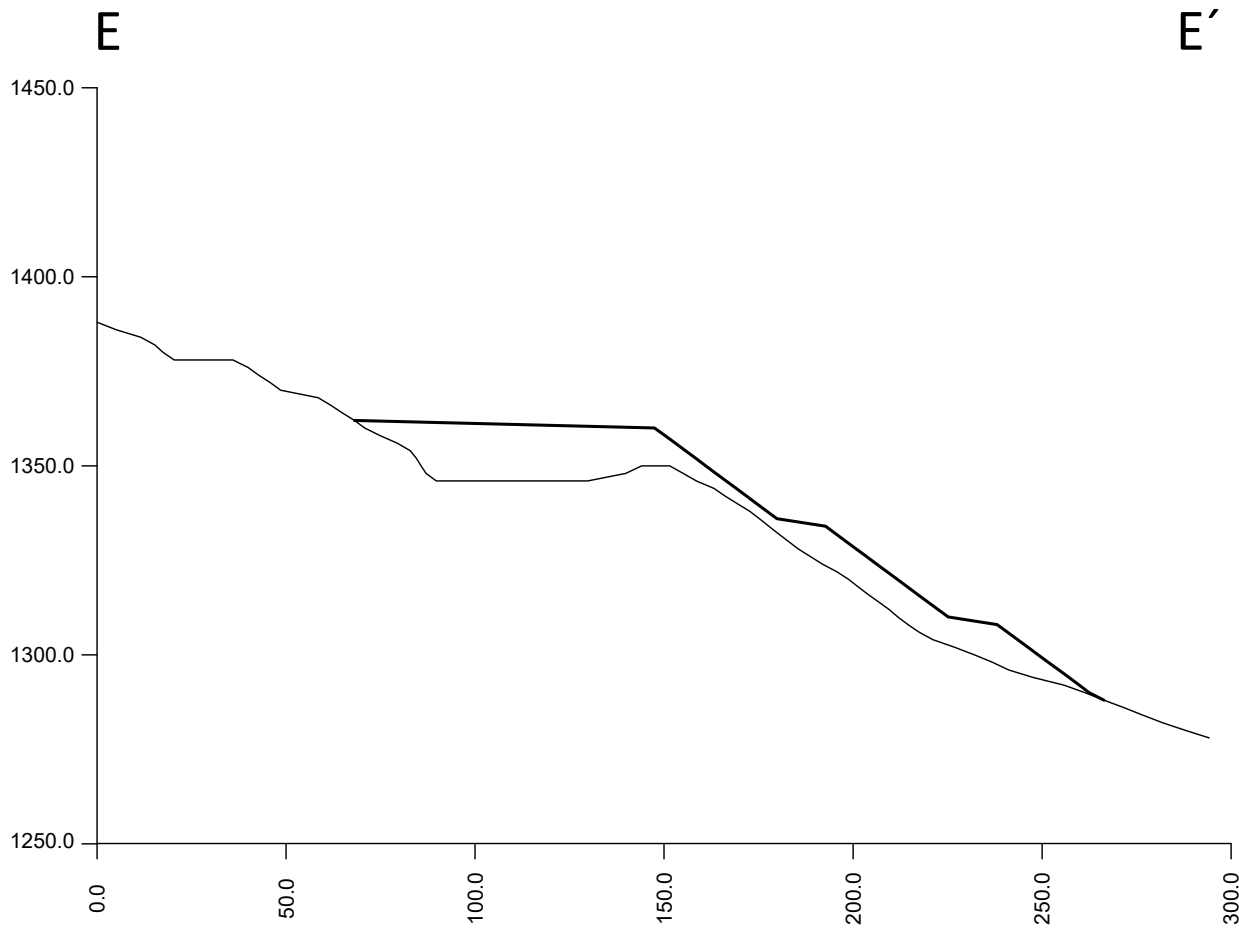

 Fdo. Juan Ignacio Vitoria Ordóñez Graduado de Minas	PROYECTO	PROYECTO DE AMPLIACIÓN DE LA CONCESIÓN DE EXPLOTACIÓN DE PIZARRA "TIEMENÓN" (F. Nº 14.810)	TÍTULO	LABORES PROYECTADAS FINALES		
	SITUACIÓN	PARQUE LA MORTERA, SIGUEYA (T.M. BENUZA (LEÓN))	FECHA	SEPTIEMBRE DE 2024	REF.	23-09
	PROMOTOR	VOLTAR 2011, S.L.	ESCALA	1:2.500	PLANO	07/09

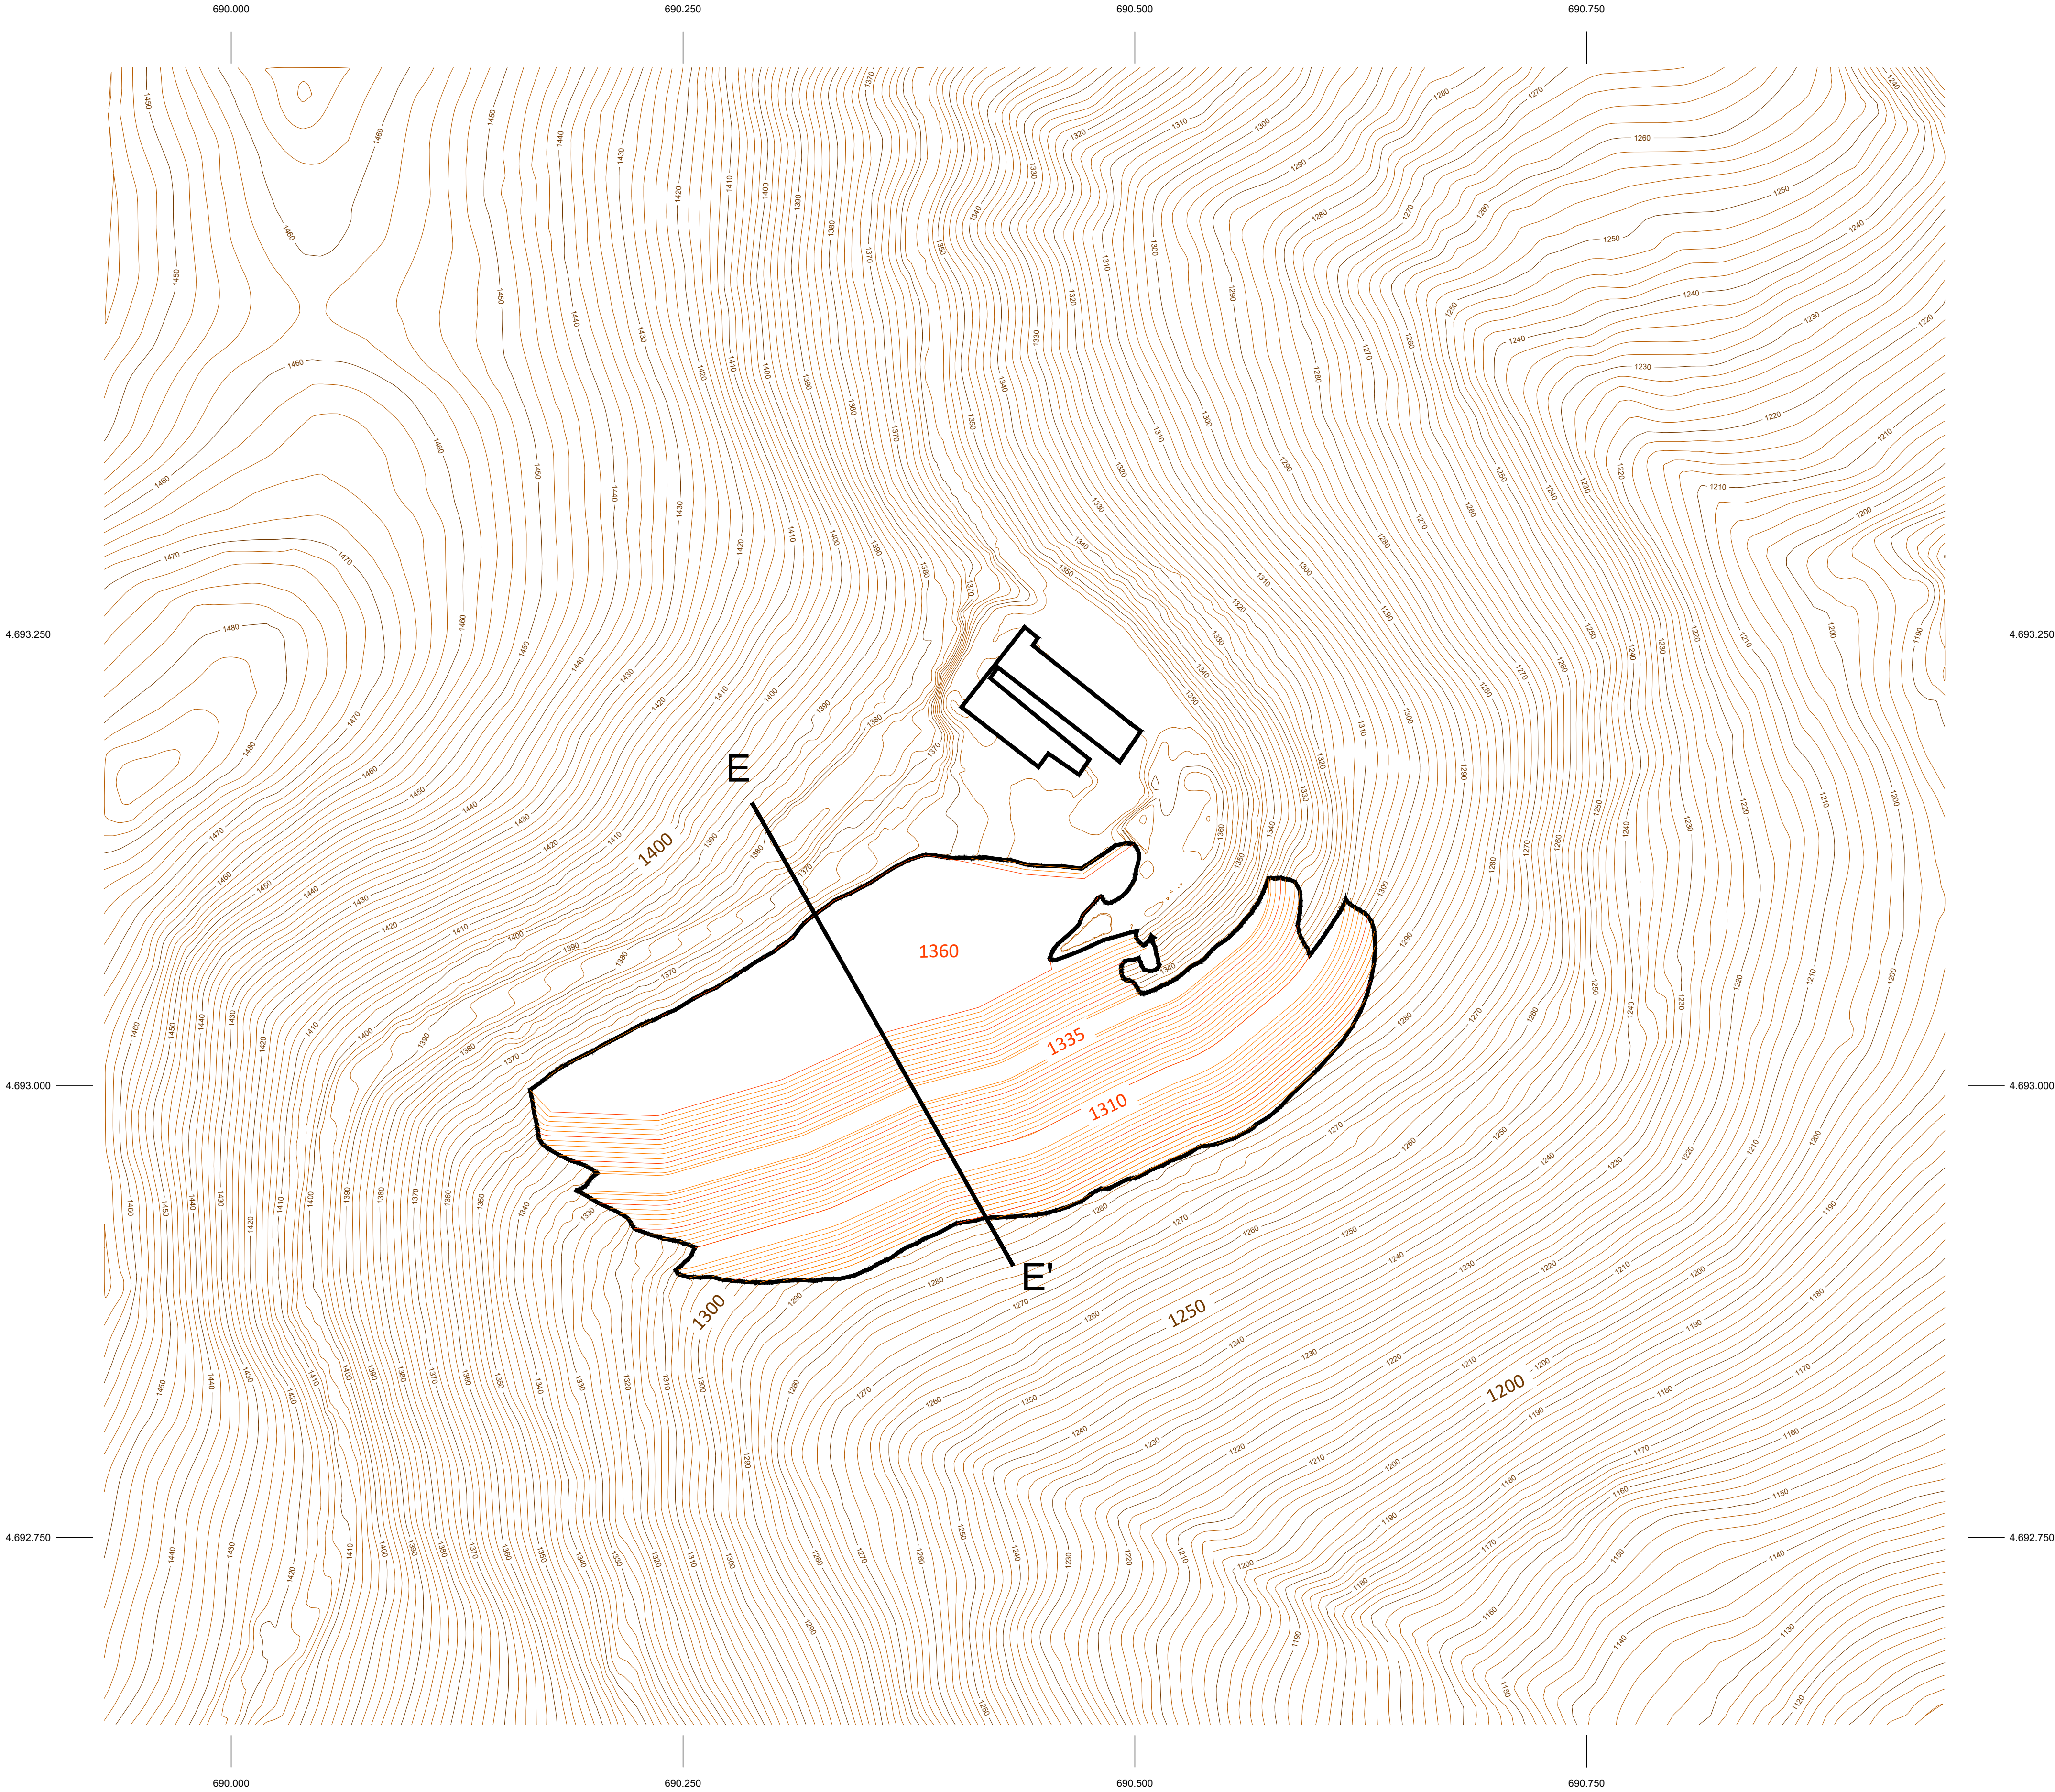

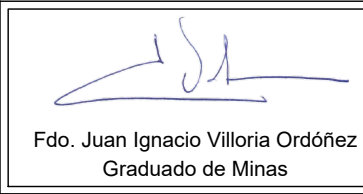

	PROYECTO	PROYECTO DE AMPLIACIÓN DE LA CONCESIÓN DE EXPLOTACIÓN DE PIZARRA "TERMENÓN II" Nº 14.815	TÍTULO	ESCOBRERA NAVE ELABORACIÓN		
	SITUACIÓN	PARAJE LA MORTERA, SIGUEYA (T.M. BENUZA (LEÓN))	FECHA	SEPTIEMBRE DE 2024	REF.	23-09
	PROMOTOR	VOLTAR 2011, S.L.	ESCALA	1:2.000	PLANO	09/09