


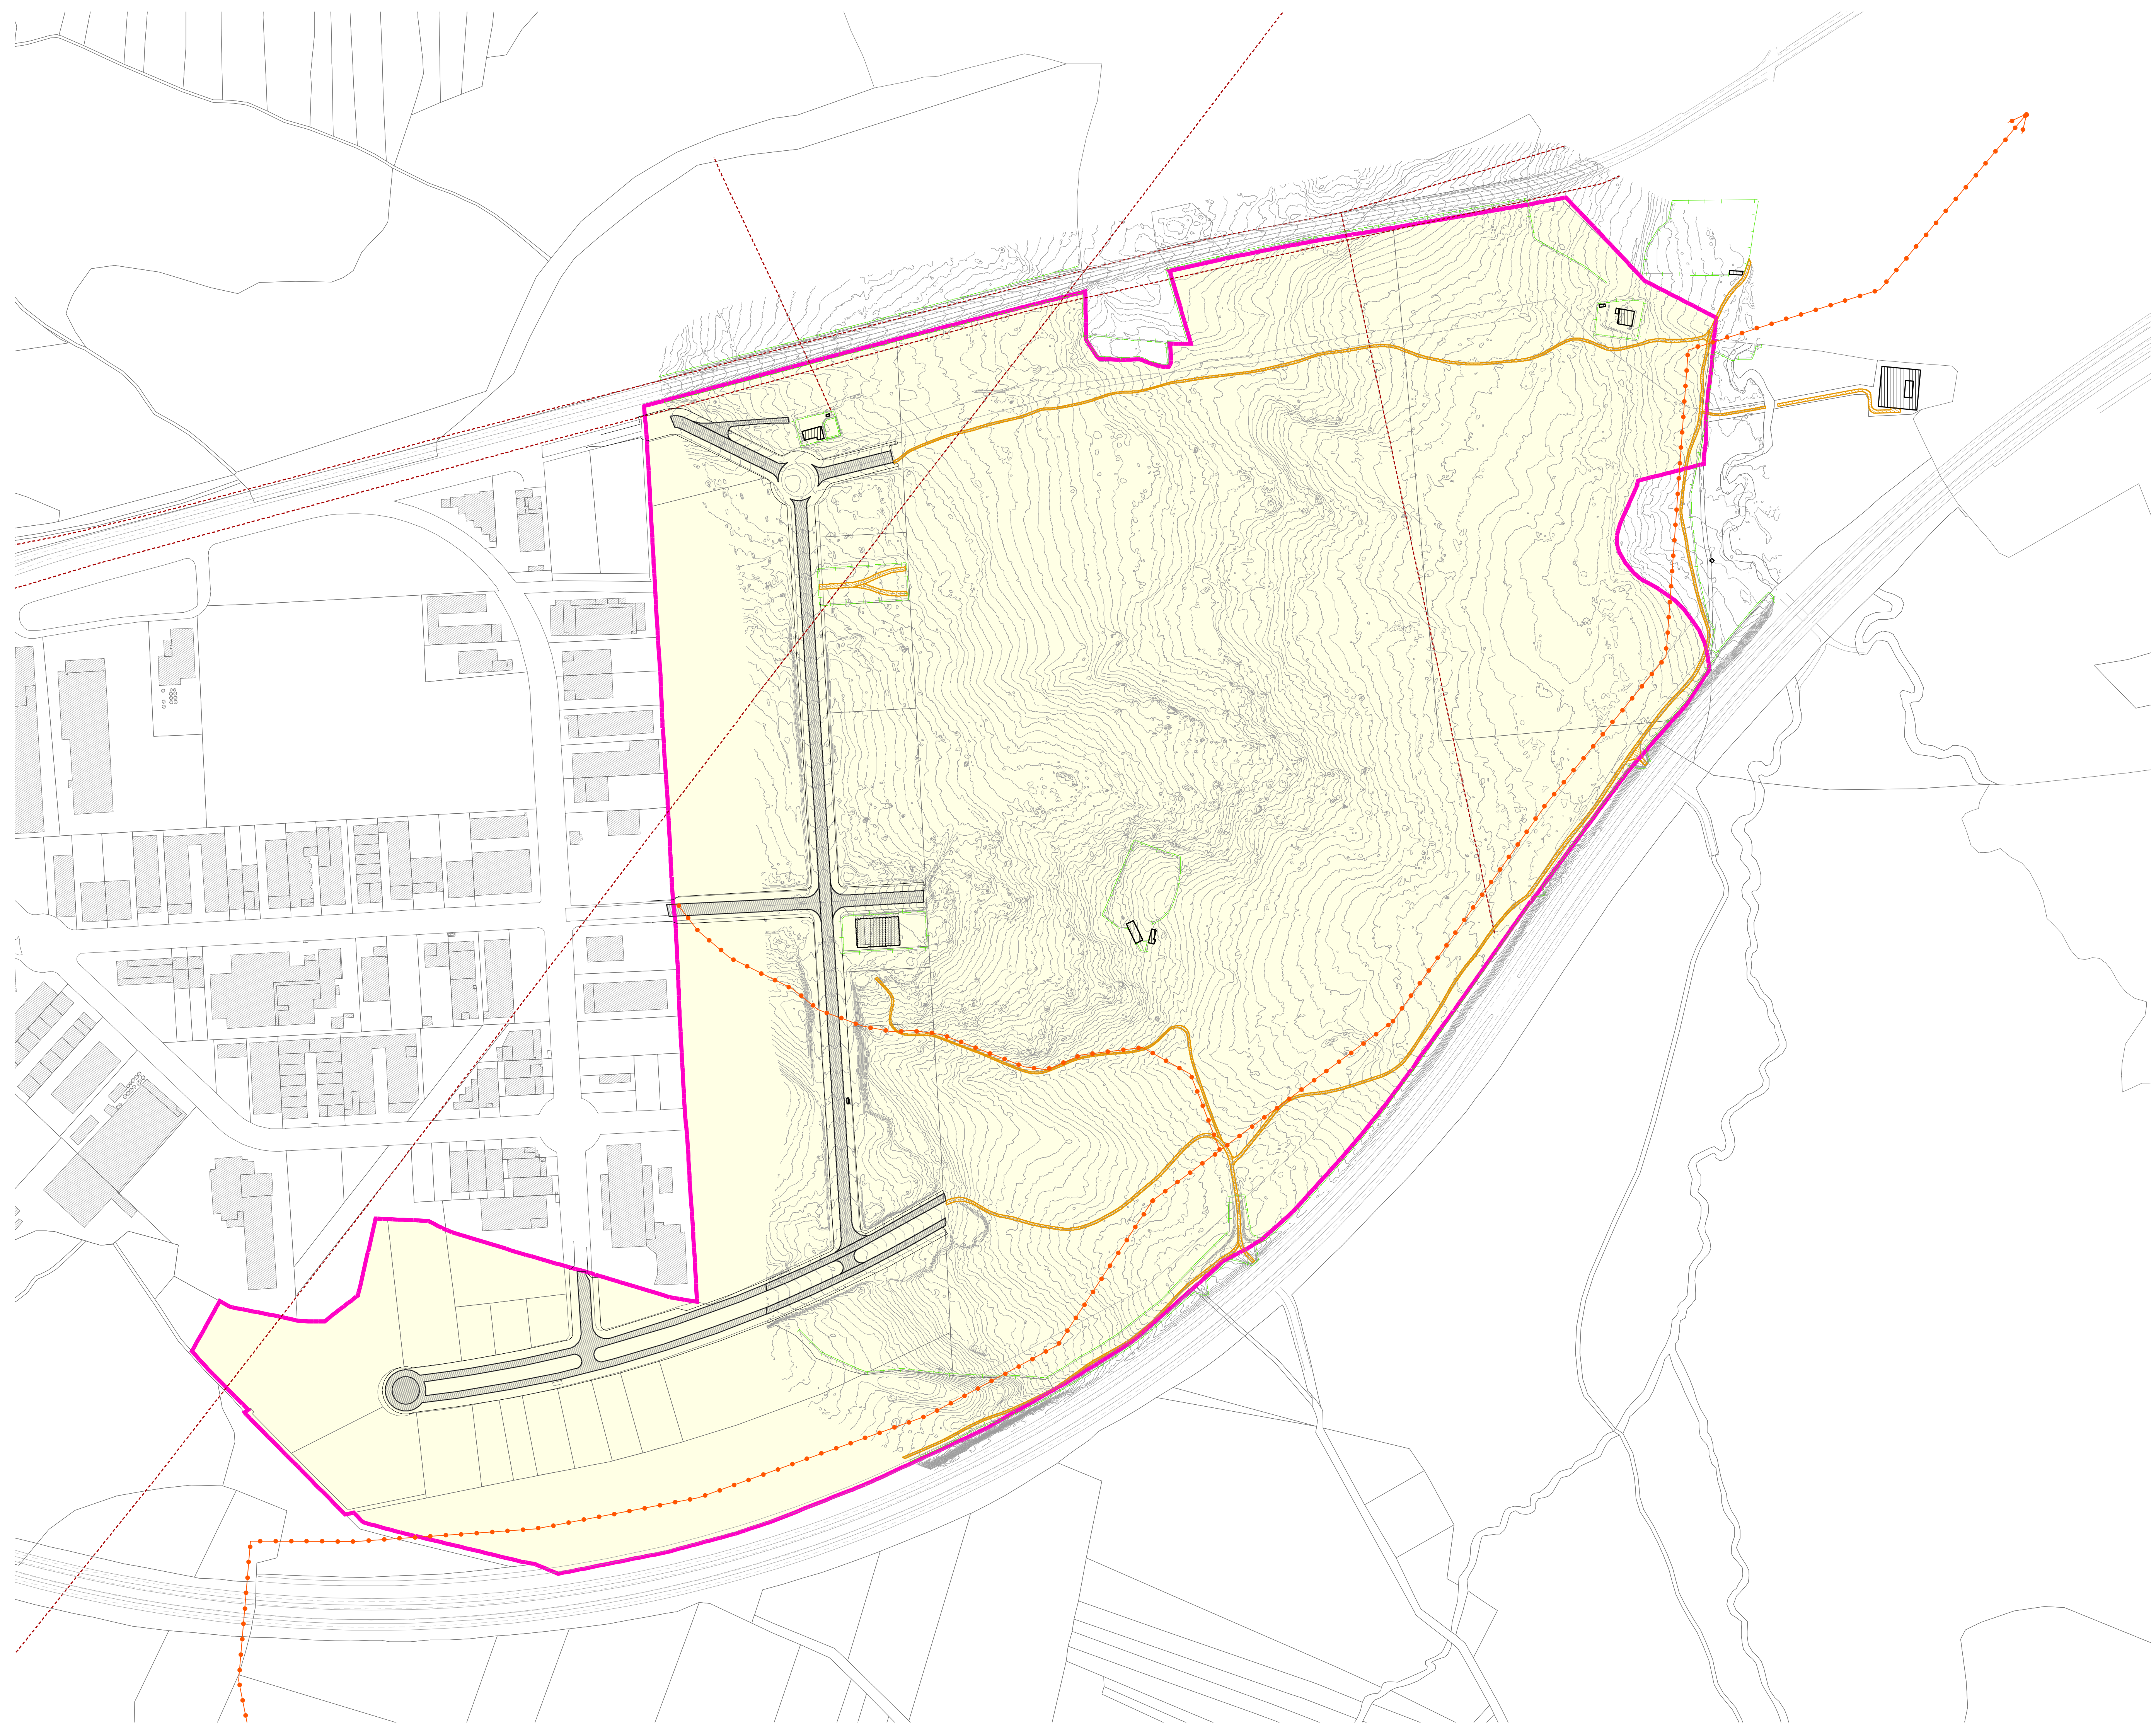

	TÉRMINO MUNICIPAL DE ÁVILA
	ÁMBITO DEL PLAN REGIONAL
PREEXISTENCIAS	
	EDIFICACIÓN
	CERRAMIENTO
	VIARIO
	CAMINO
	GASODUCTO
	LAT LÍNEA ELÉCTRICA DE ALTA TENSIÓN
	CONSTRUCCIÓN EN CARTOGRAFÍA CATASTRAL
	PARCELA CATASTRAL