



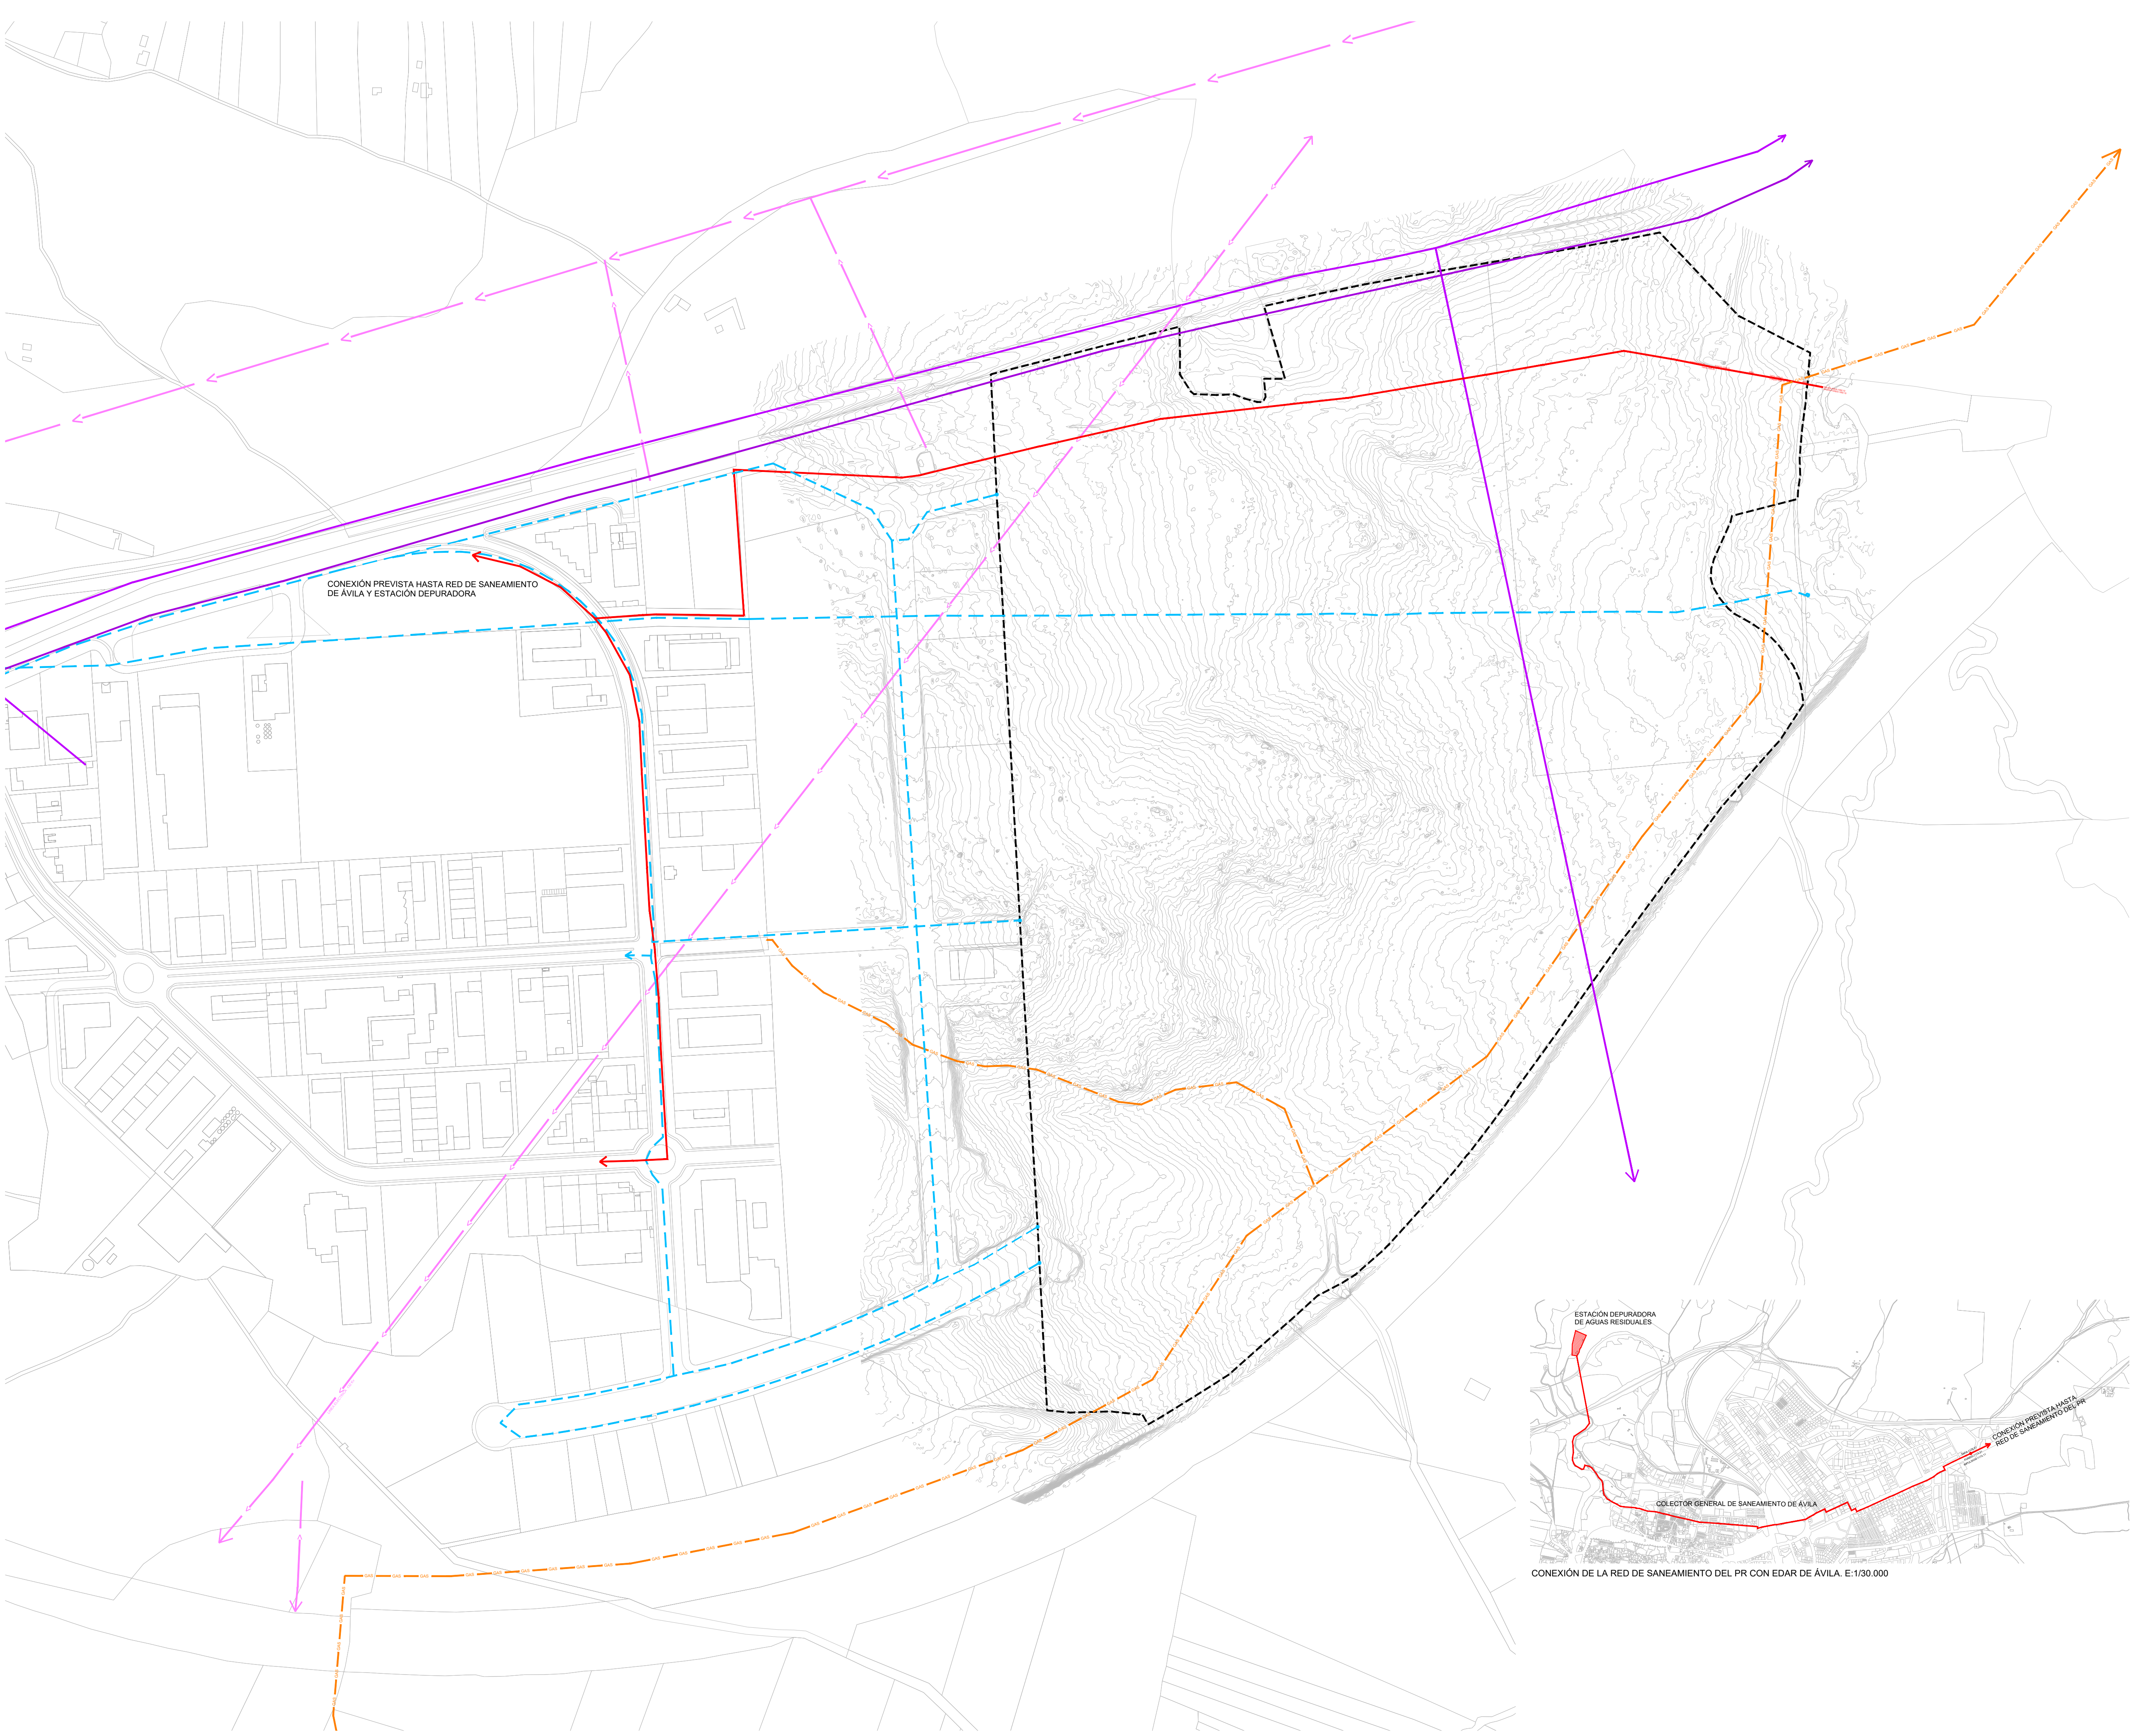

CONEXIÓN PREVISTA HASTA RED DE SANEAMIENTO DE ÁVILA Y ESTACIÓN DEPURADORA

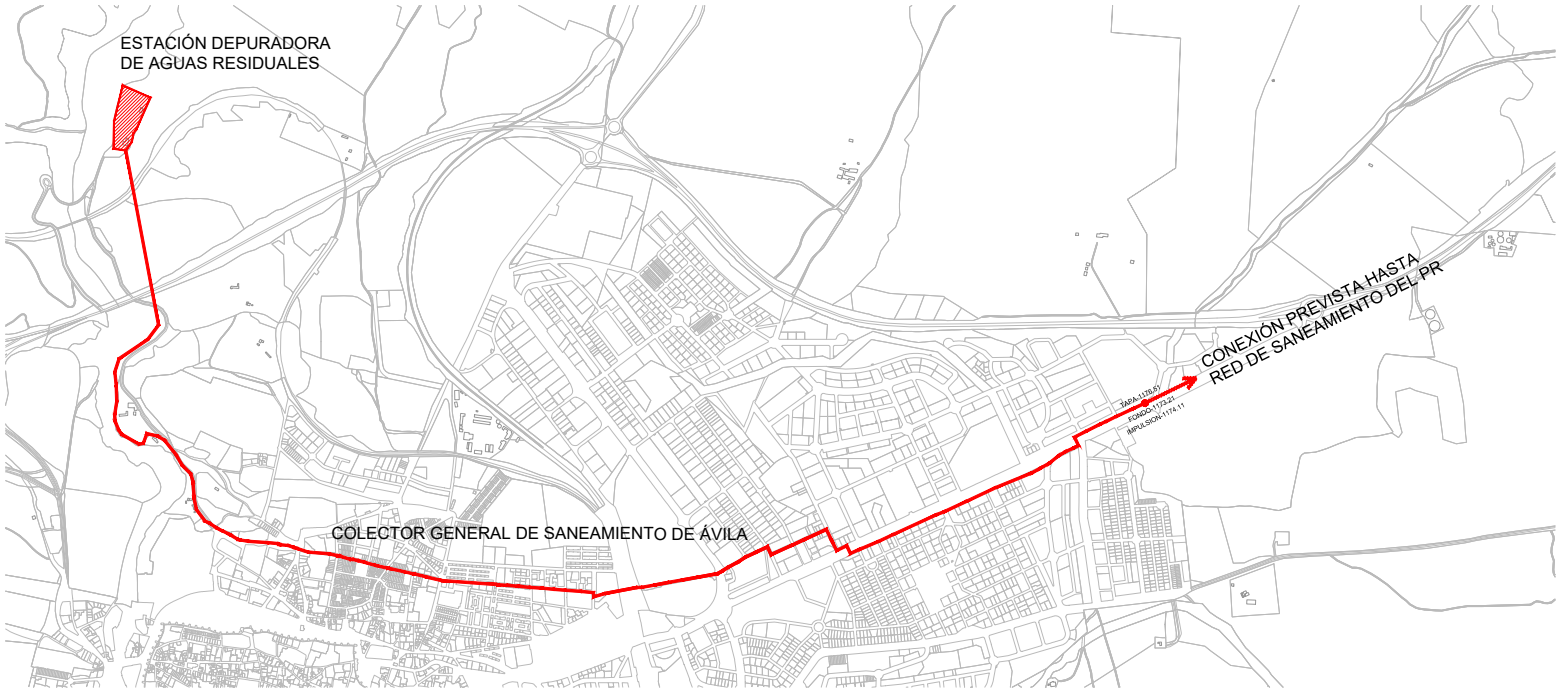

CONEXIÓN DE LA RED DE SANEAMIENTO DEL PR CON EDAR DE ÁVILA. E:1/30.000

LOCALIZACIÓN

ÁMBITO DEL PLAN REGIONAL

REDES EXISTENTES

- RED DE ABASTECIMIENTO AGUA
- RED DE SANEAMIENTO
- RED ELÉCTRICA
- GAS RED DE GAS
- RED DE TELECOMUNICACIONES 1
- RED DE TELECOMUNICACIONES 2

PARCELA CATASTRAL EXISTENTE

EDIFICACIONES EXISTENTES