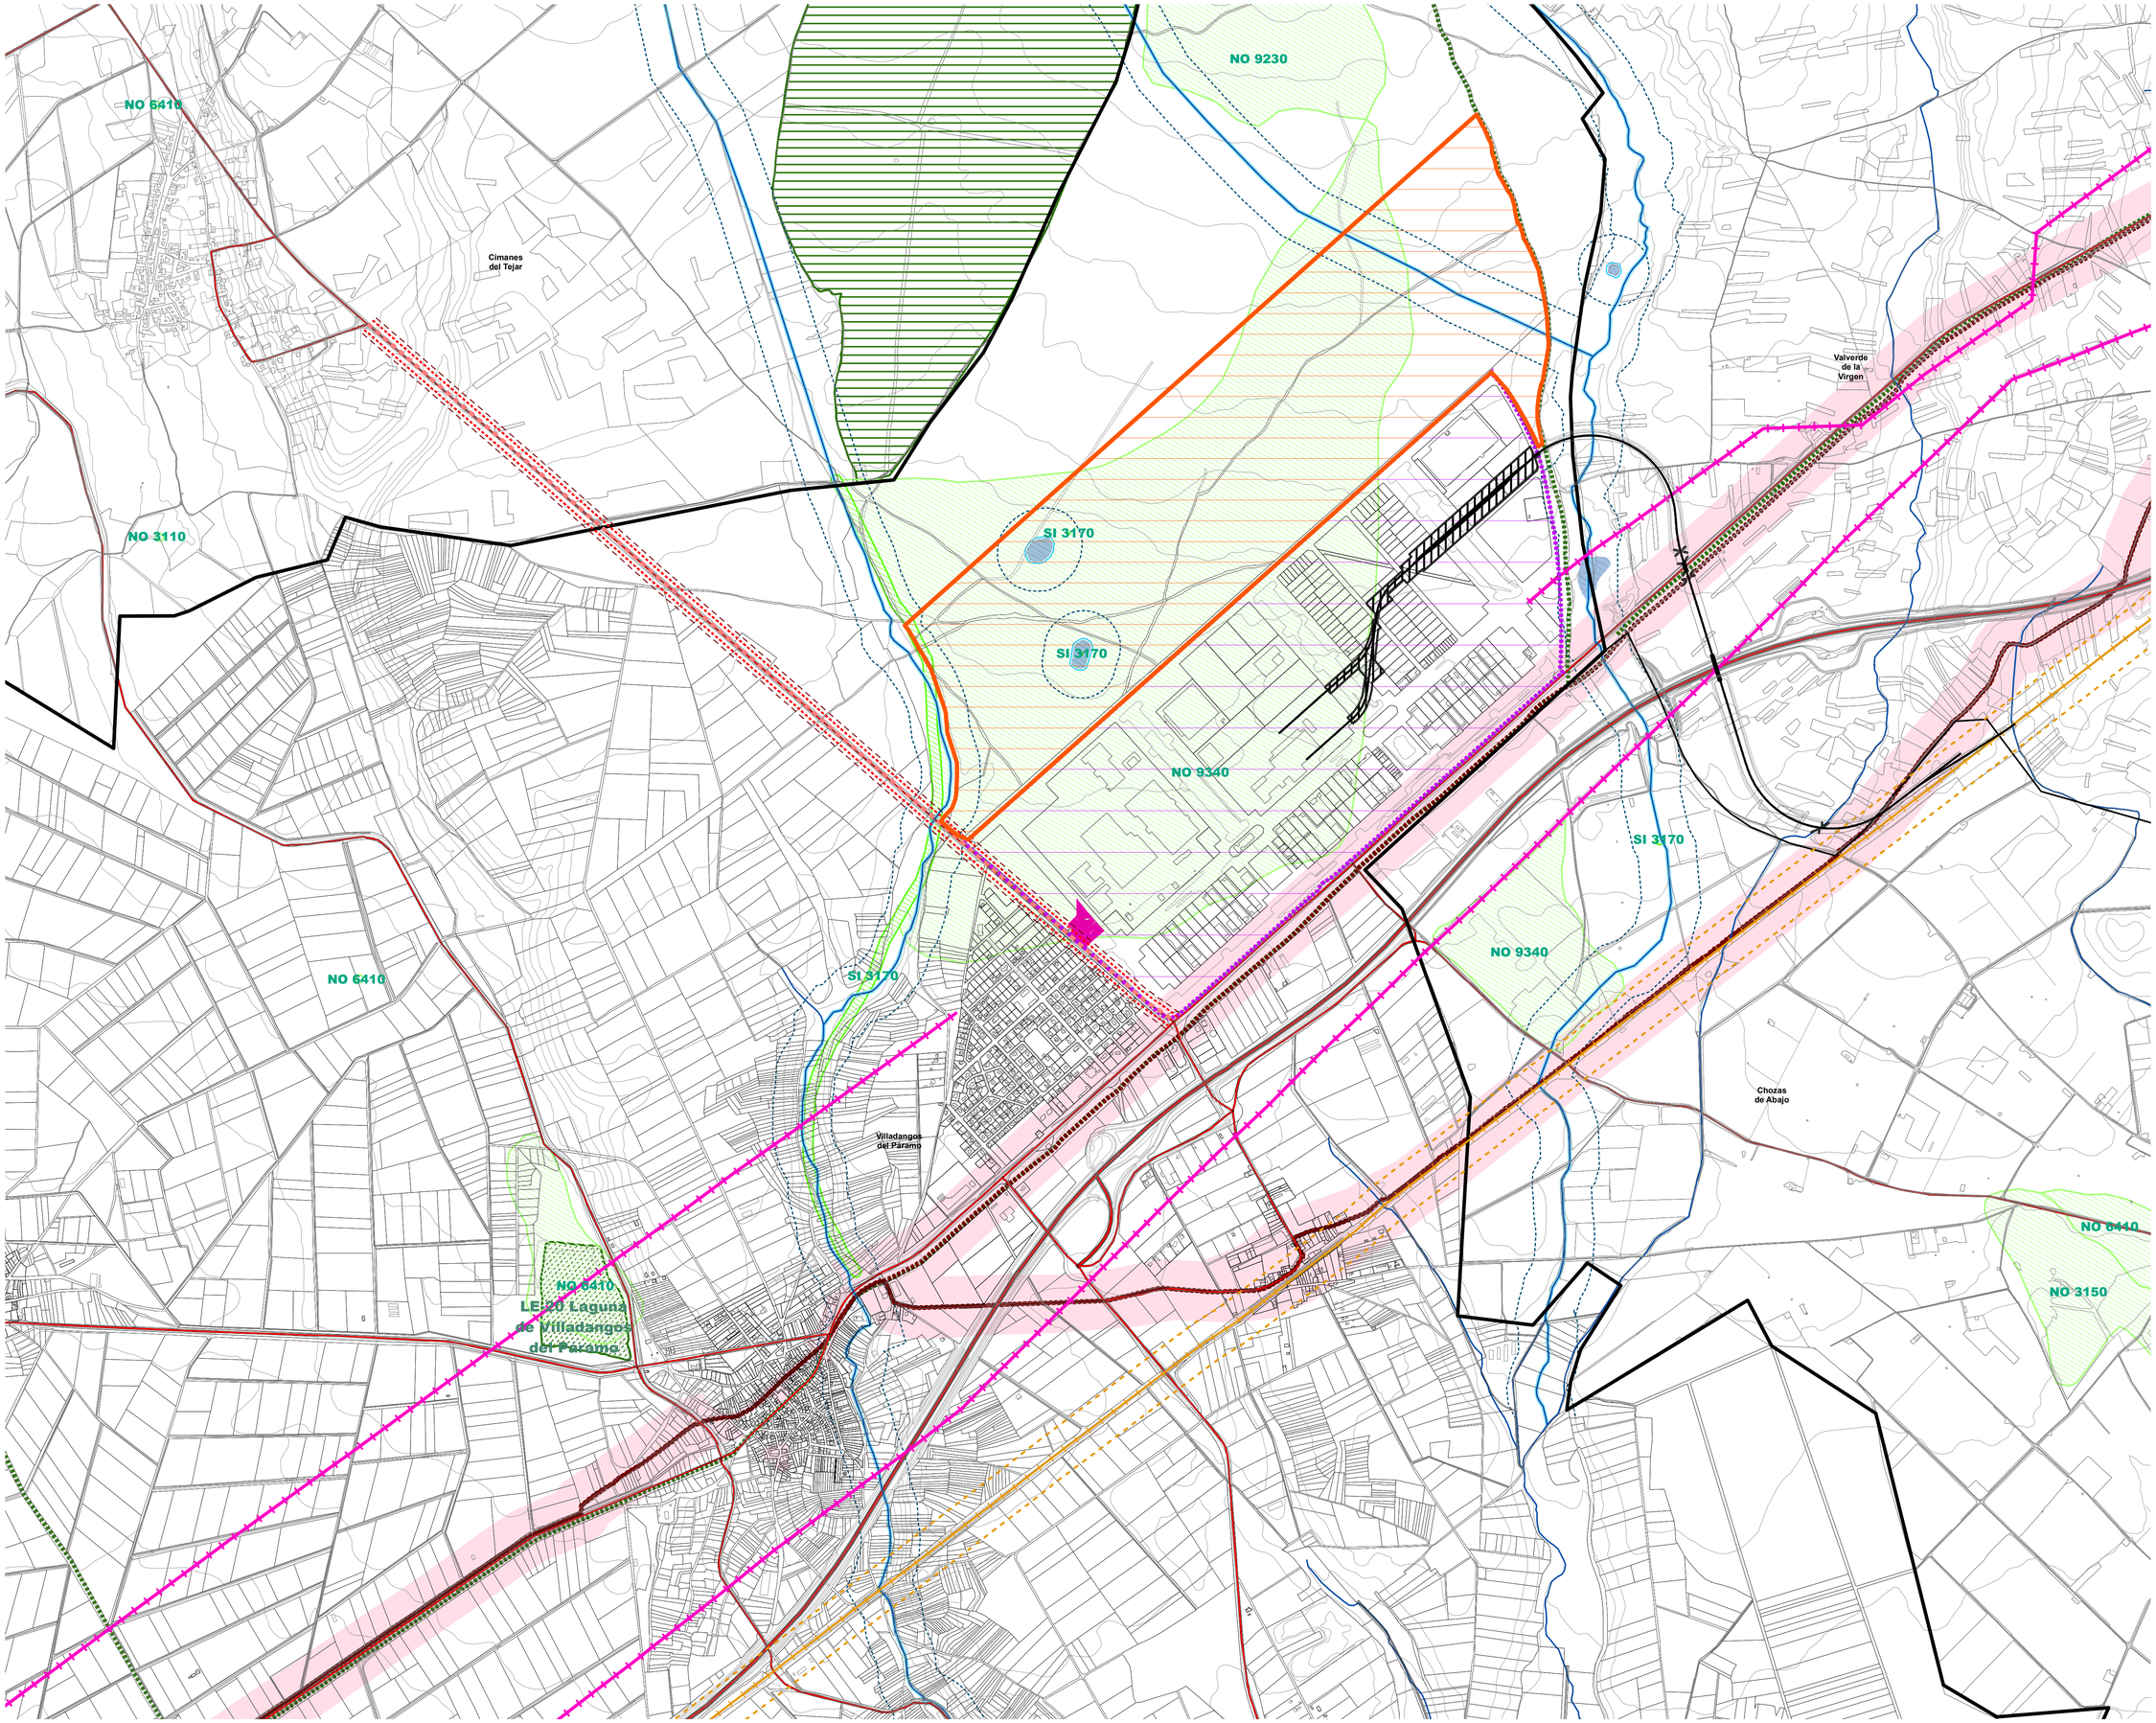

TÉRMINO MUNICIPAL
DE VILLADANGOS DEL PÁRAMO (IGN)

ÁMBITO DEL PLAN REGIONAL

POLÍGONO INDUSTRIAL DE VILLADANGOS

AFECCIONES MEDIOAMBIENTALES

MUP MONTE DE UTILIDAD PÚBLICA

ZONAS HÚMEDAS CATALOGADAS
código + nombre

HÁBITAT DE INTERÉS COMUNITARIO
PRIORITARIO Y NO PRIORITARIO + INDICADOR
SI/NO y código de hábitat

VÍA PECUARIA

AFECCIONES ARROYOS / CANALES

ZONA DE DOMINIO PÚBLICO

ZONA DE POLICÍA

AFECCIONES PATRIMONIO CULTURAL

BIC CAMINO DE SANTIAGO FRANCÉS

ENTORNO DE PROTECCIÓN BIC
CAMINO DE SANTIAGO FRANCÉS

AFECCIONES INFRAESTRUCTURAS

LAT (6 m / CONDUCTOR / 6 m)

ESTACIÓN TRANSFORMADORA

AFECCIONES INFRAESTRUCTURAS

CARRETERA LE-413
AFECCIÓN
Regionales / Provinciales (30 m /explanación/ 30 m)
LÍMITE DE EDIFICACIÓN
Regionales / Provinciales (18 m /calzada/ 18 m)
(Ley Carreteras: de Castilla y León 10/2008)

Zona de protección del ferrocarril (70 m /explanación/ 70 m)
(Ley del Sector Ferroviario 38/2015)

DERIVACIÓN FERROVIARIA PARTICULAR AL
POLÍGONO DE VILLADANGOS (en proyecto)

SL Infraestructuras ferroviarias

Traza ferrocarril privado

PARCELA CATASTRAL

EDIFICACIÓN EXISTENTE

Afecciones en el ámbito
del Plan Regional

PI 03

DOCUMENTO DE APROBACIÓN escala 1:10.000

PLAN REGIONAL DE AMBITO TERRITORIAL PARA LA AMPLIACIÓN DEL POLÍGONO INDUSTRIAL DE VILLADANGOS DEL PÁRAMO (LEÓN)

Promotor: **SOMACyL** Equipo redactor