


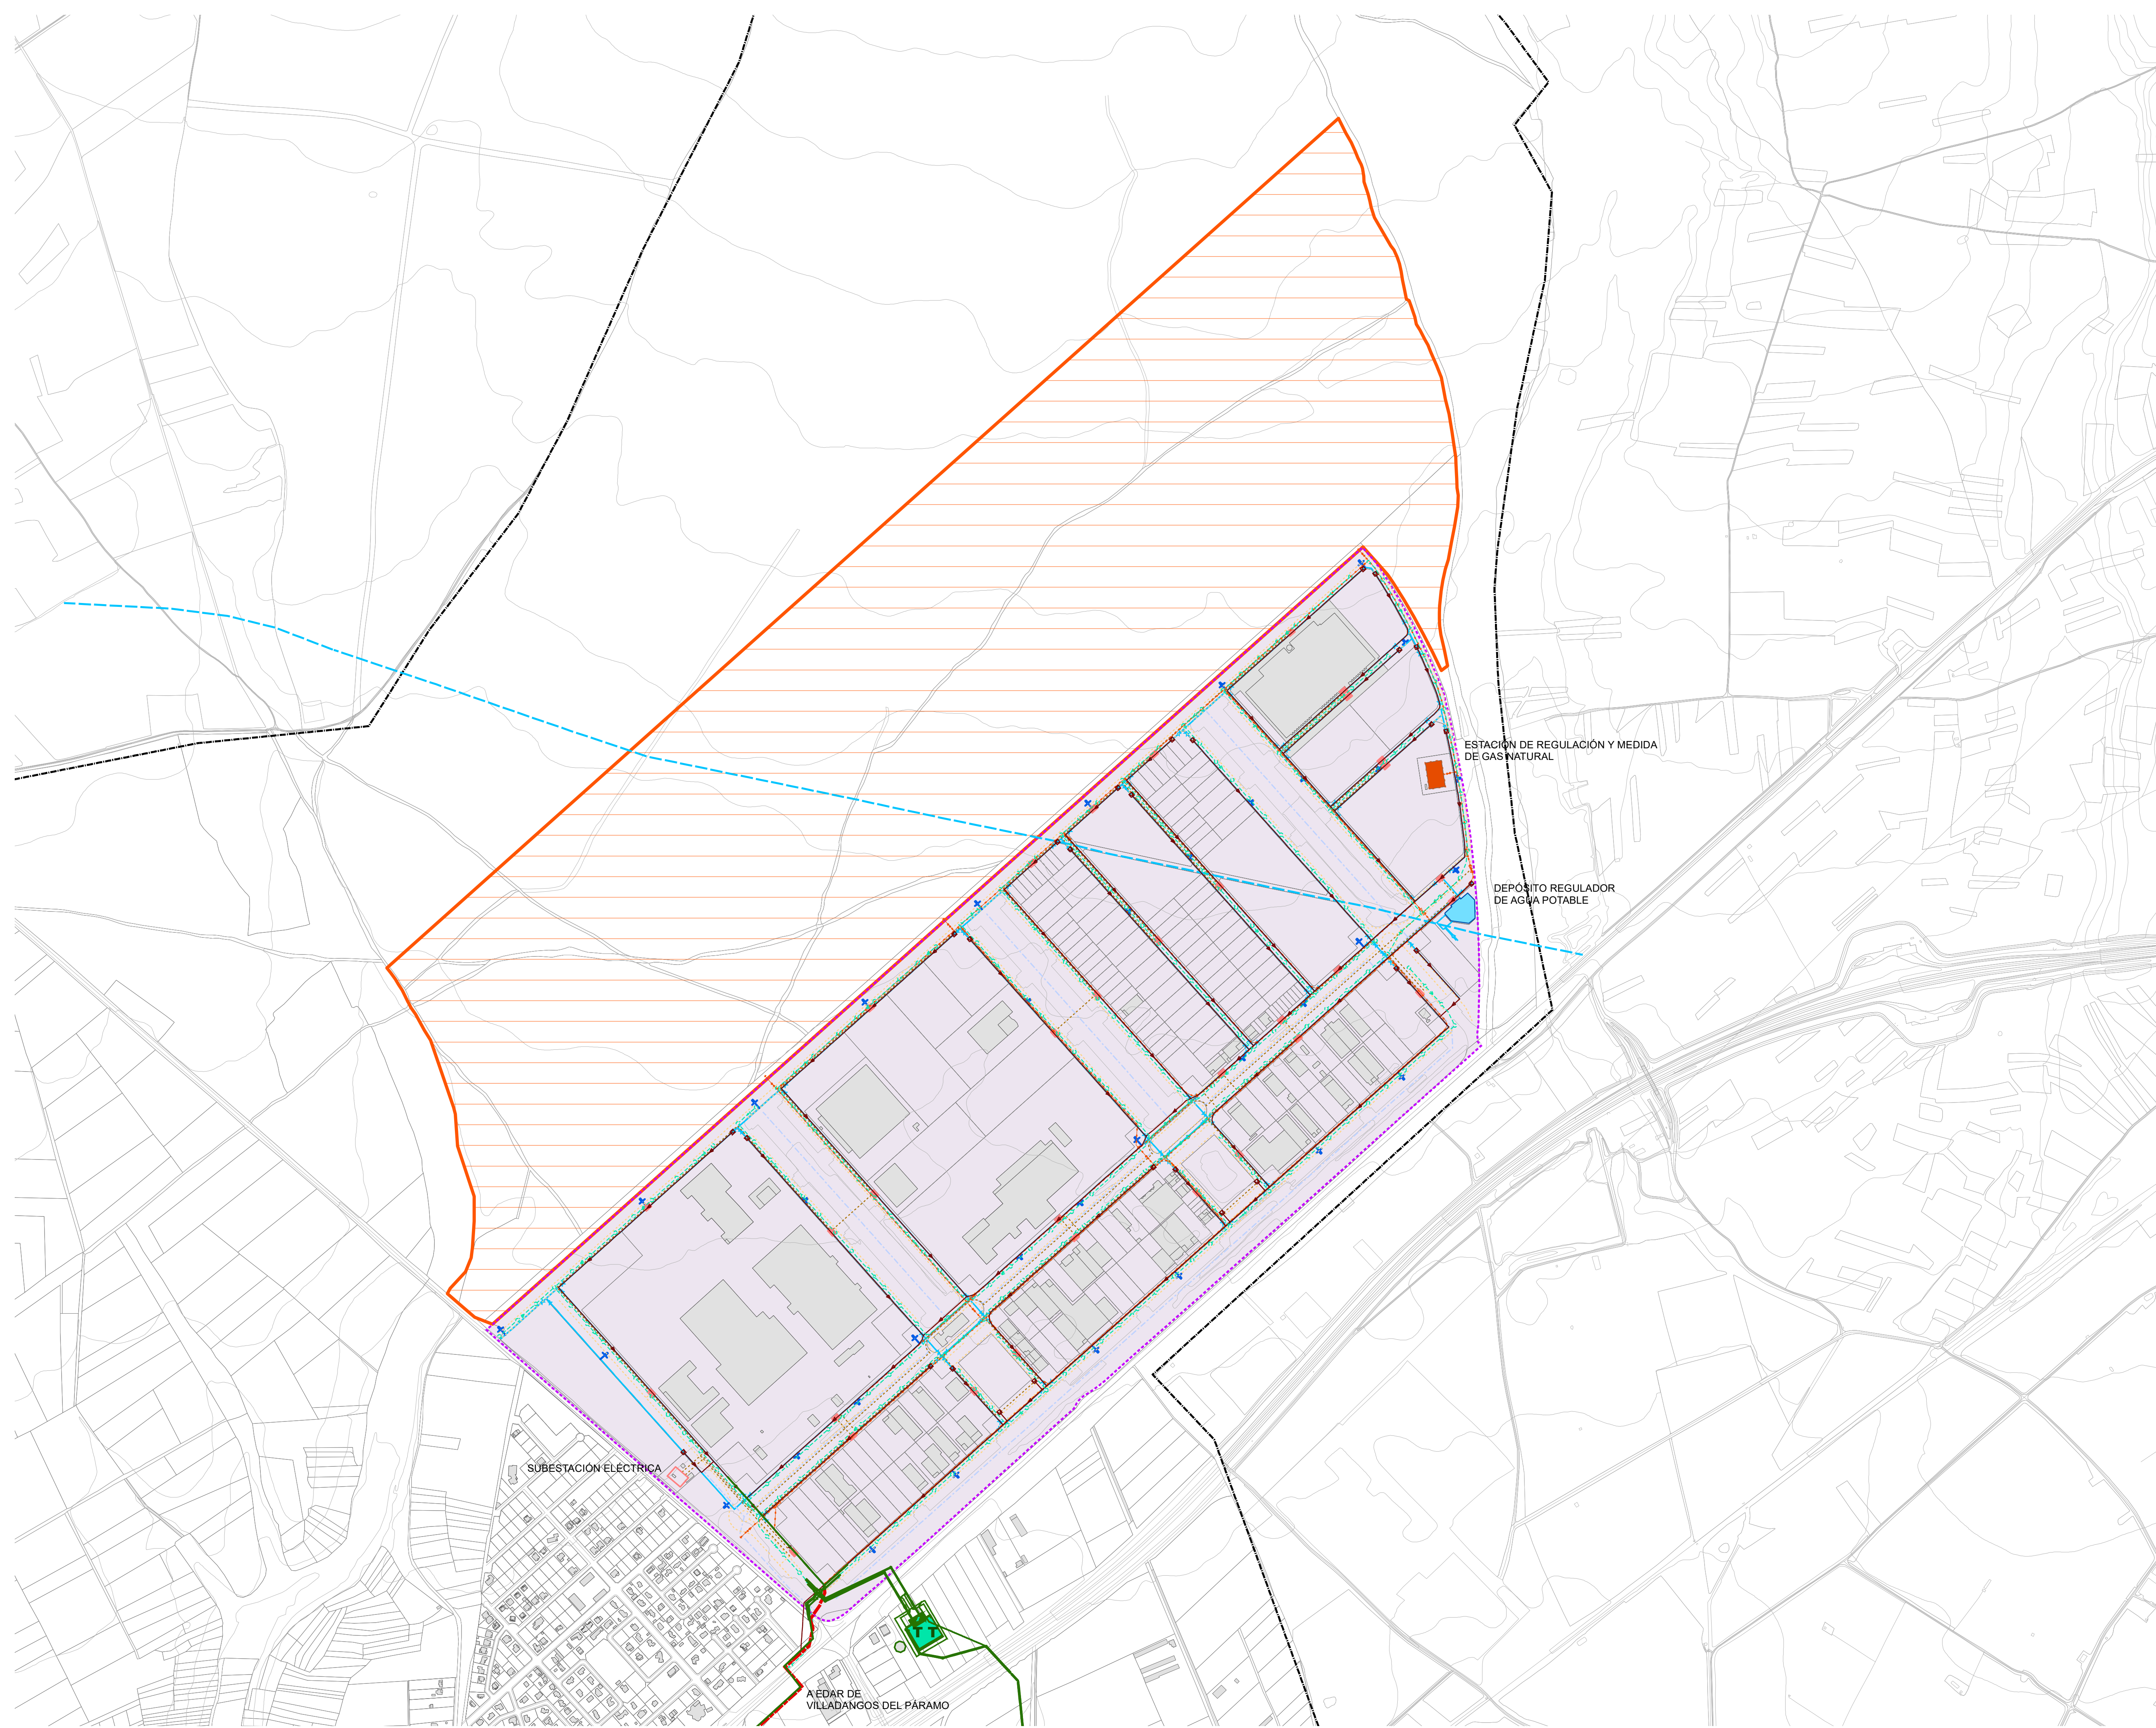

TÉRMINO MUNICIPAL DE VILLADANGOS DEL PÁRAMO (IGN)

ÁMBITO DEL PLAN REGIONAL

POLÍGONO INDUSTRIAL DE VILLADANGOS

REDES E INFRAESTRUCTURAS EXISTENTES

TUBERÍA ABASTECIMIENTO LEÓN

DEPÓSITO REGULADOR ABASTECIMIENTO

RED SANEAMIENTO Y EDAR

SUBESTACIÓN ELÉCTRICA

ERM GAS NATURAL

REDES EXISTENTES EN EL POLÍGONO INDUSTRIAL

ABASTECIMIENTO. RED DE DISTRIBUCIÓN

ABASTECIMIENTO. RED DE RIEGO

ABASTECIMIENTO. HIDRANTES

SANEAMIENTO. AGUAS PLUVIALES

SANEAMIENTO. AGUAS FECALES

ELECTRICIDAD. MEDIA TENSIÓN

ELECTRICIDAD. ALUMBRADO PÚBLICO

CENTROS DE TRANSFORMACIÓN

RED DE GAS NATURAL

REDES EN PROYECTO

NUEVAS CONDUCCIONES PLUVIALES

TANQUE DE TORMENTAS