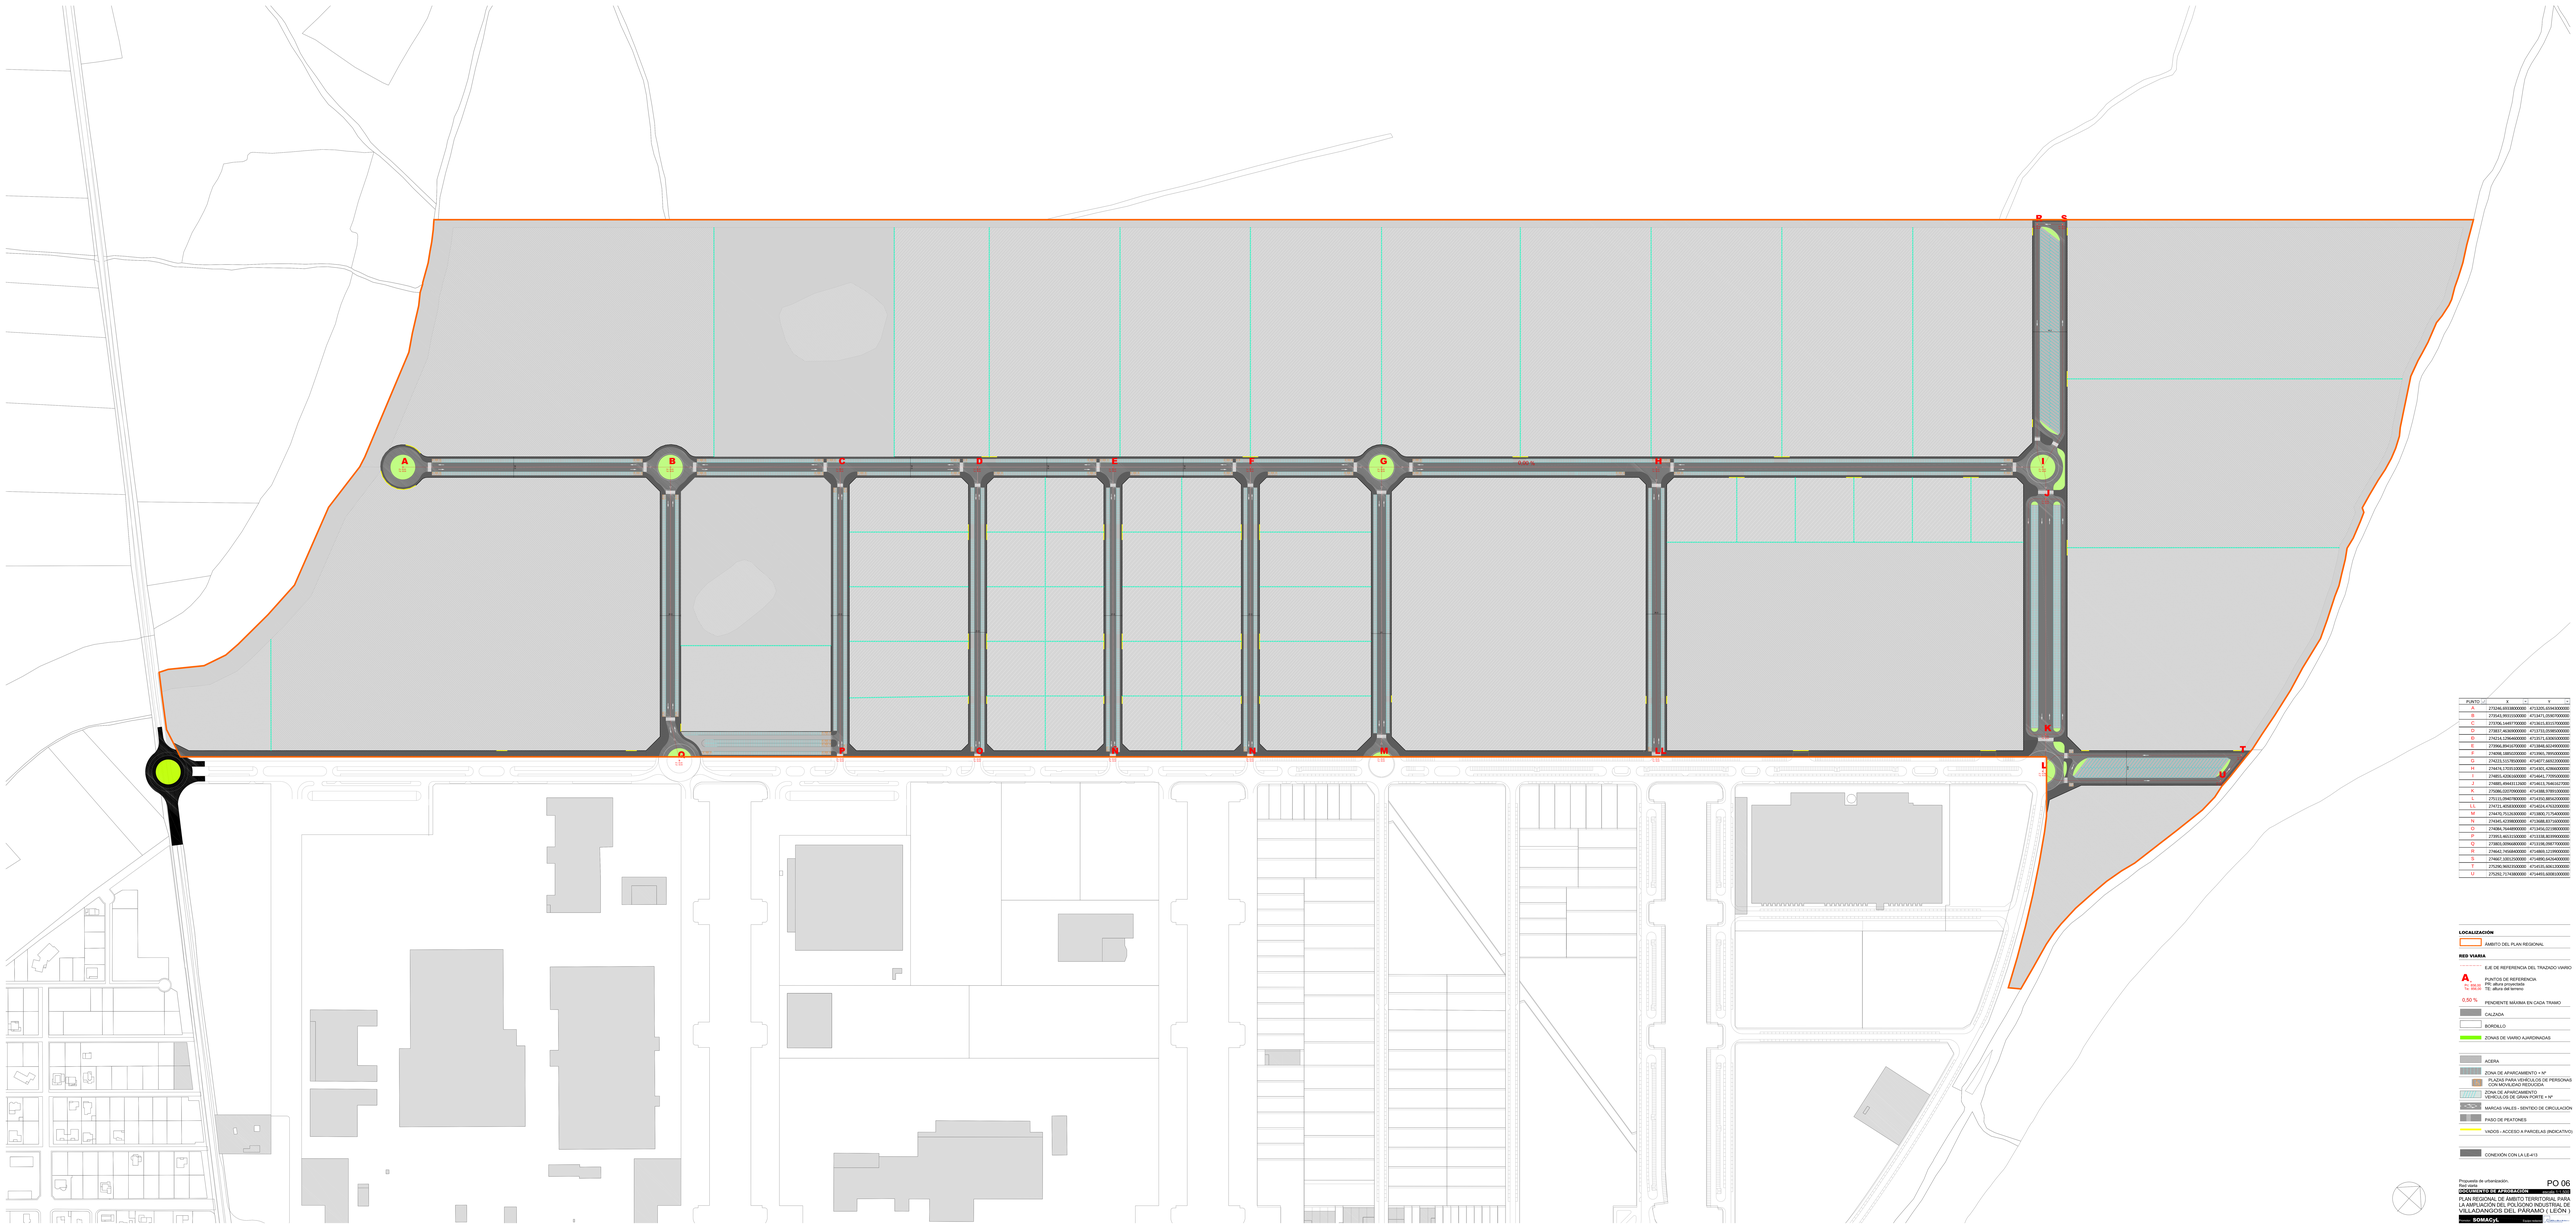

PUNTO	X	Y	Z
A	270346.6583800000	4713335.6544000000	
B	270543.9931000000	4713471.0590700000	
C	270796.1449770000	4713615.8531700000	
D	270837.4638900000	4713733.0508500000	
E	270134.1294400000	4713771.6584300000	
F	270966.8541270000	4713848.6534400000	
G	270696.1880020000	4713965.7000000000	
H	270423.5537600000	4714077.6851000000	
I	270476.1550100000	4714181.4394400000	
J	270855.4266300000	4714641.7709500000	
K	270886.8984511000	4714813.9546010000	
L	270386.0337900000	4714388.9789100000	
L1	270111.0940790000	4714391.8854300000	
M	270470.7513600000	4714004.4763000000	
N	270495.4339800000	4713488.8571600000	
O	270694.7648900000	4713456.0319800000	
P	270915.4831100000	4713138.8599900000	
Q	270855.8596600000	4713138.0667700000	
R	270642.7456400000	4713485.1210000000	
S	270467.0951200000	4713495.6434400000	
T	270290.9653100000	4714515.8951000000	
U	270292.7574380000	4714455.6808100000	

LOCALIZACIÓN

ÁMBITO DEL PLAN REGIONAL

RED VIARIA

EJE DE REFERENCIA DEL TRAZADO VIARIO

A
Nº. tramo
Nº. PKO.0

PUNTOS DE REFERENCIA
PR: altura proyectada
TE: altura del terreno

0,50 %

PENDIENTE MÁXIMA EN CADA TRAMO

CALZADA

BORDILLO

ZONAS DE VIARIO AJARDINADAS

ACERA

ZONA DE APARCAMIENTO + Nº

PLAZAS PARA VEHÍCULOS DE PERSONAS CON MOVILIDAD REDUCIDA

ZONA DE APARCAMIENTO VEHÍCULOS DE GRAN PORTE + Nº

MARCAS VIALES - SENTIDO DE CIRCULACIÓN

PASO DE PEATONES

VADOS - ACCESO A PARCELAS (INDICATIVO)

CONEXIÓN CON LA LE-413

Propuesta de urbanización.
Red viaria

PO 06

ALINEACIONES Y RASANTES **PLANO 06**

PLAN REGIONAL DE ÁMBITO TERRITORIAL PARA LA IMPLANTACIÓN DEL POLÍGONO INDUSTRIAL EN VILLADANGOS DEL PÁRAMO (LEÓN)

SOMACYL Estudio Urbano