


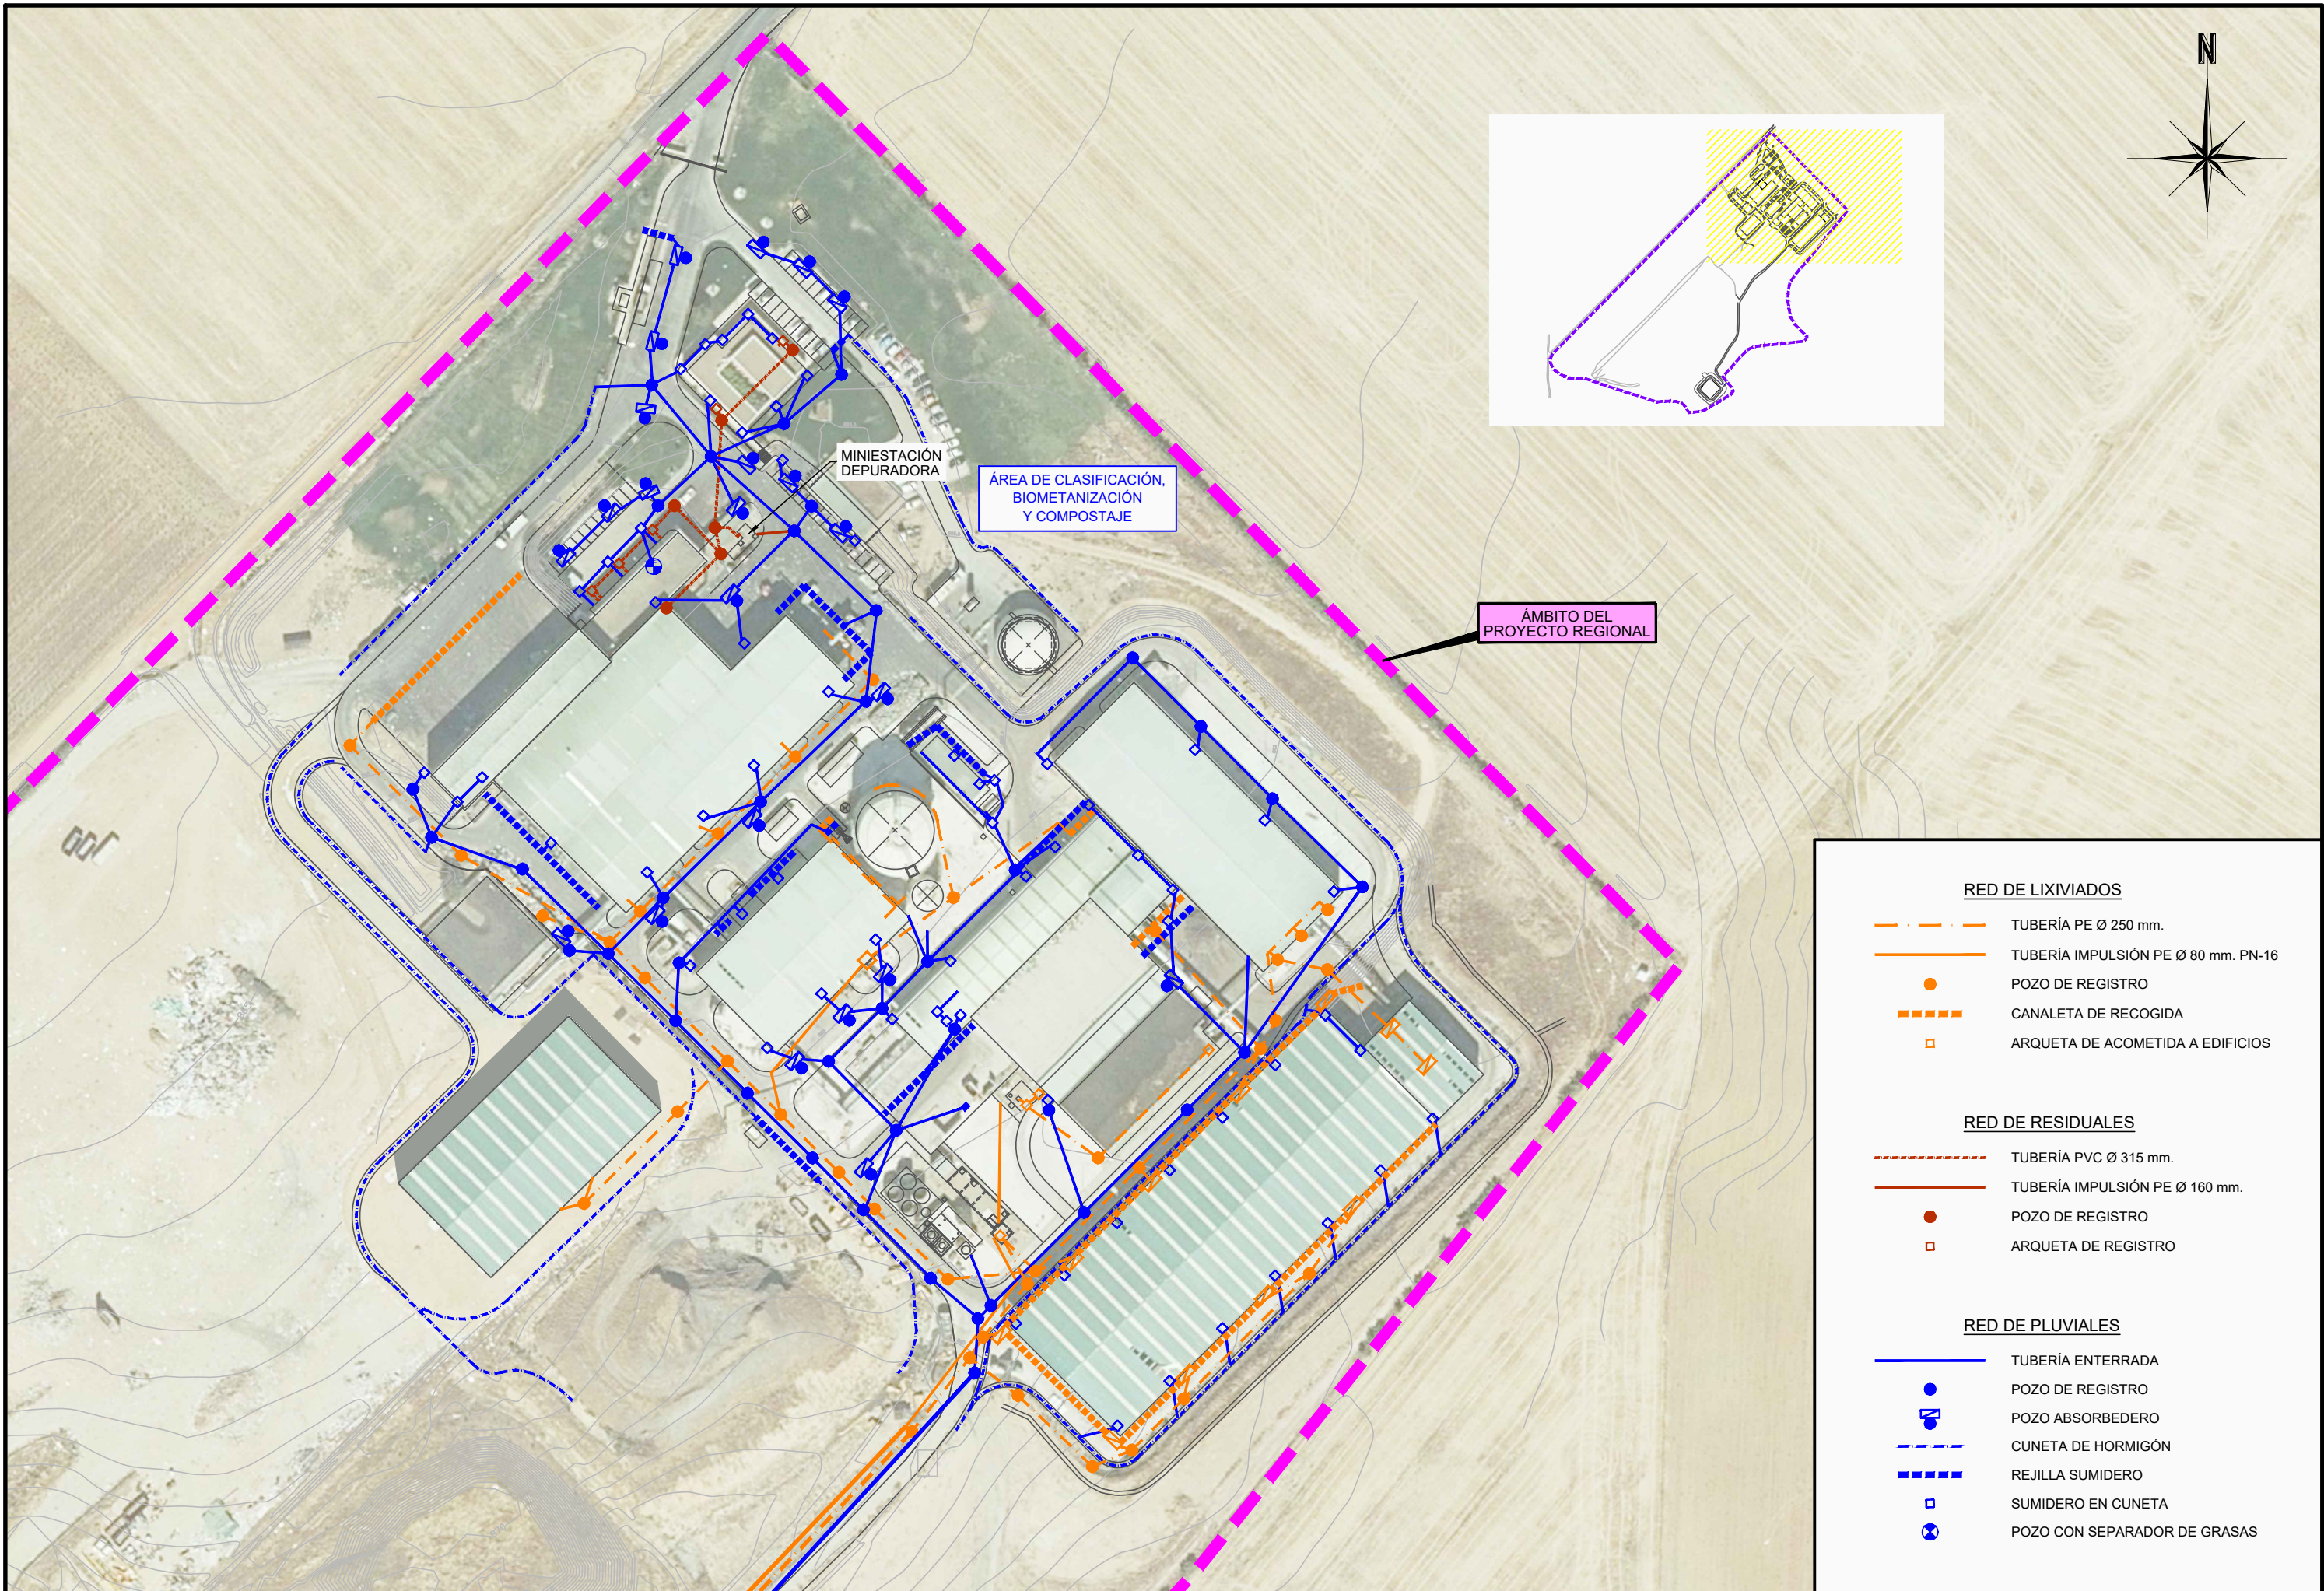

RED DE LIXIVIADOS

- TUBERÍA PE Ø 250 mm.
- TUBERÍA IMPULSIÓN PE Ø 80 mm. PN-16
- POZO DE REGISTRO
- CANAleta DE RECOGIDA
- ARQUETA DE ACOMETIDA A EDIFICIOS

RED DE RESIDUALES

- TUBERÍA PVC Ø 315 mm.
- TUBERÍA IMPULSIÓN PE Ø 160 mm.
- POZO DE REGISTRO
- ARQUETA DE REGISTRO

RED DE PLUVIALES

- TUBERÍA ENTERRADA
- POZO DE REGISTRO
- POZO ABSORBEDERO
- CUNETTA DE HORMIGÓN
- REJILLA SUMIDERO
- SUMIDERO EN CUNETTA
- POZO CON SEPARADOR DE GRASAS