


VISTAS AÉREAS



SECCIONES MODELIZADAS escala 1:1500

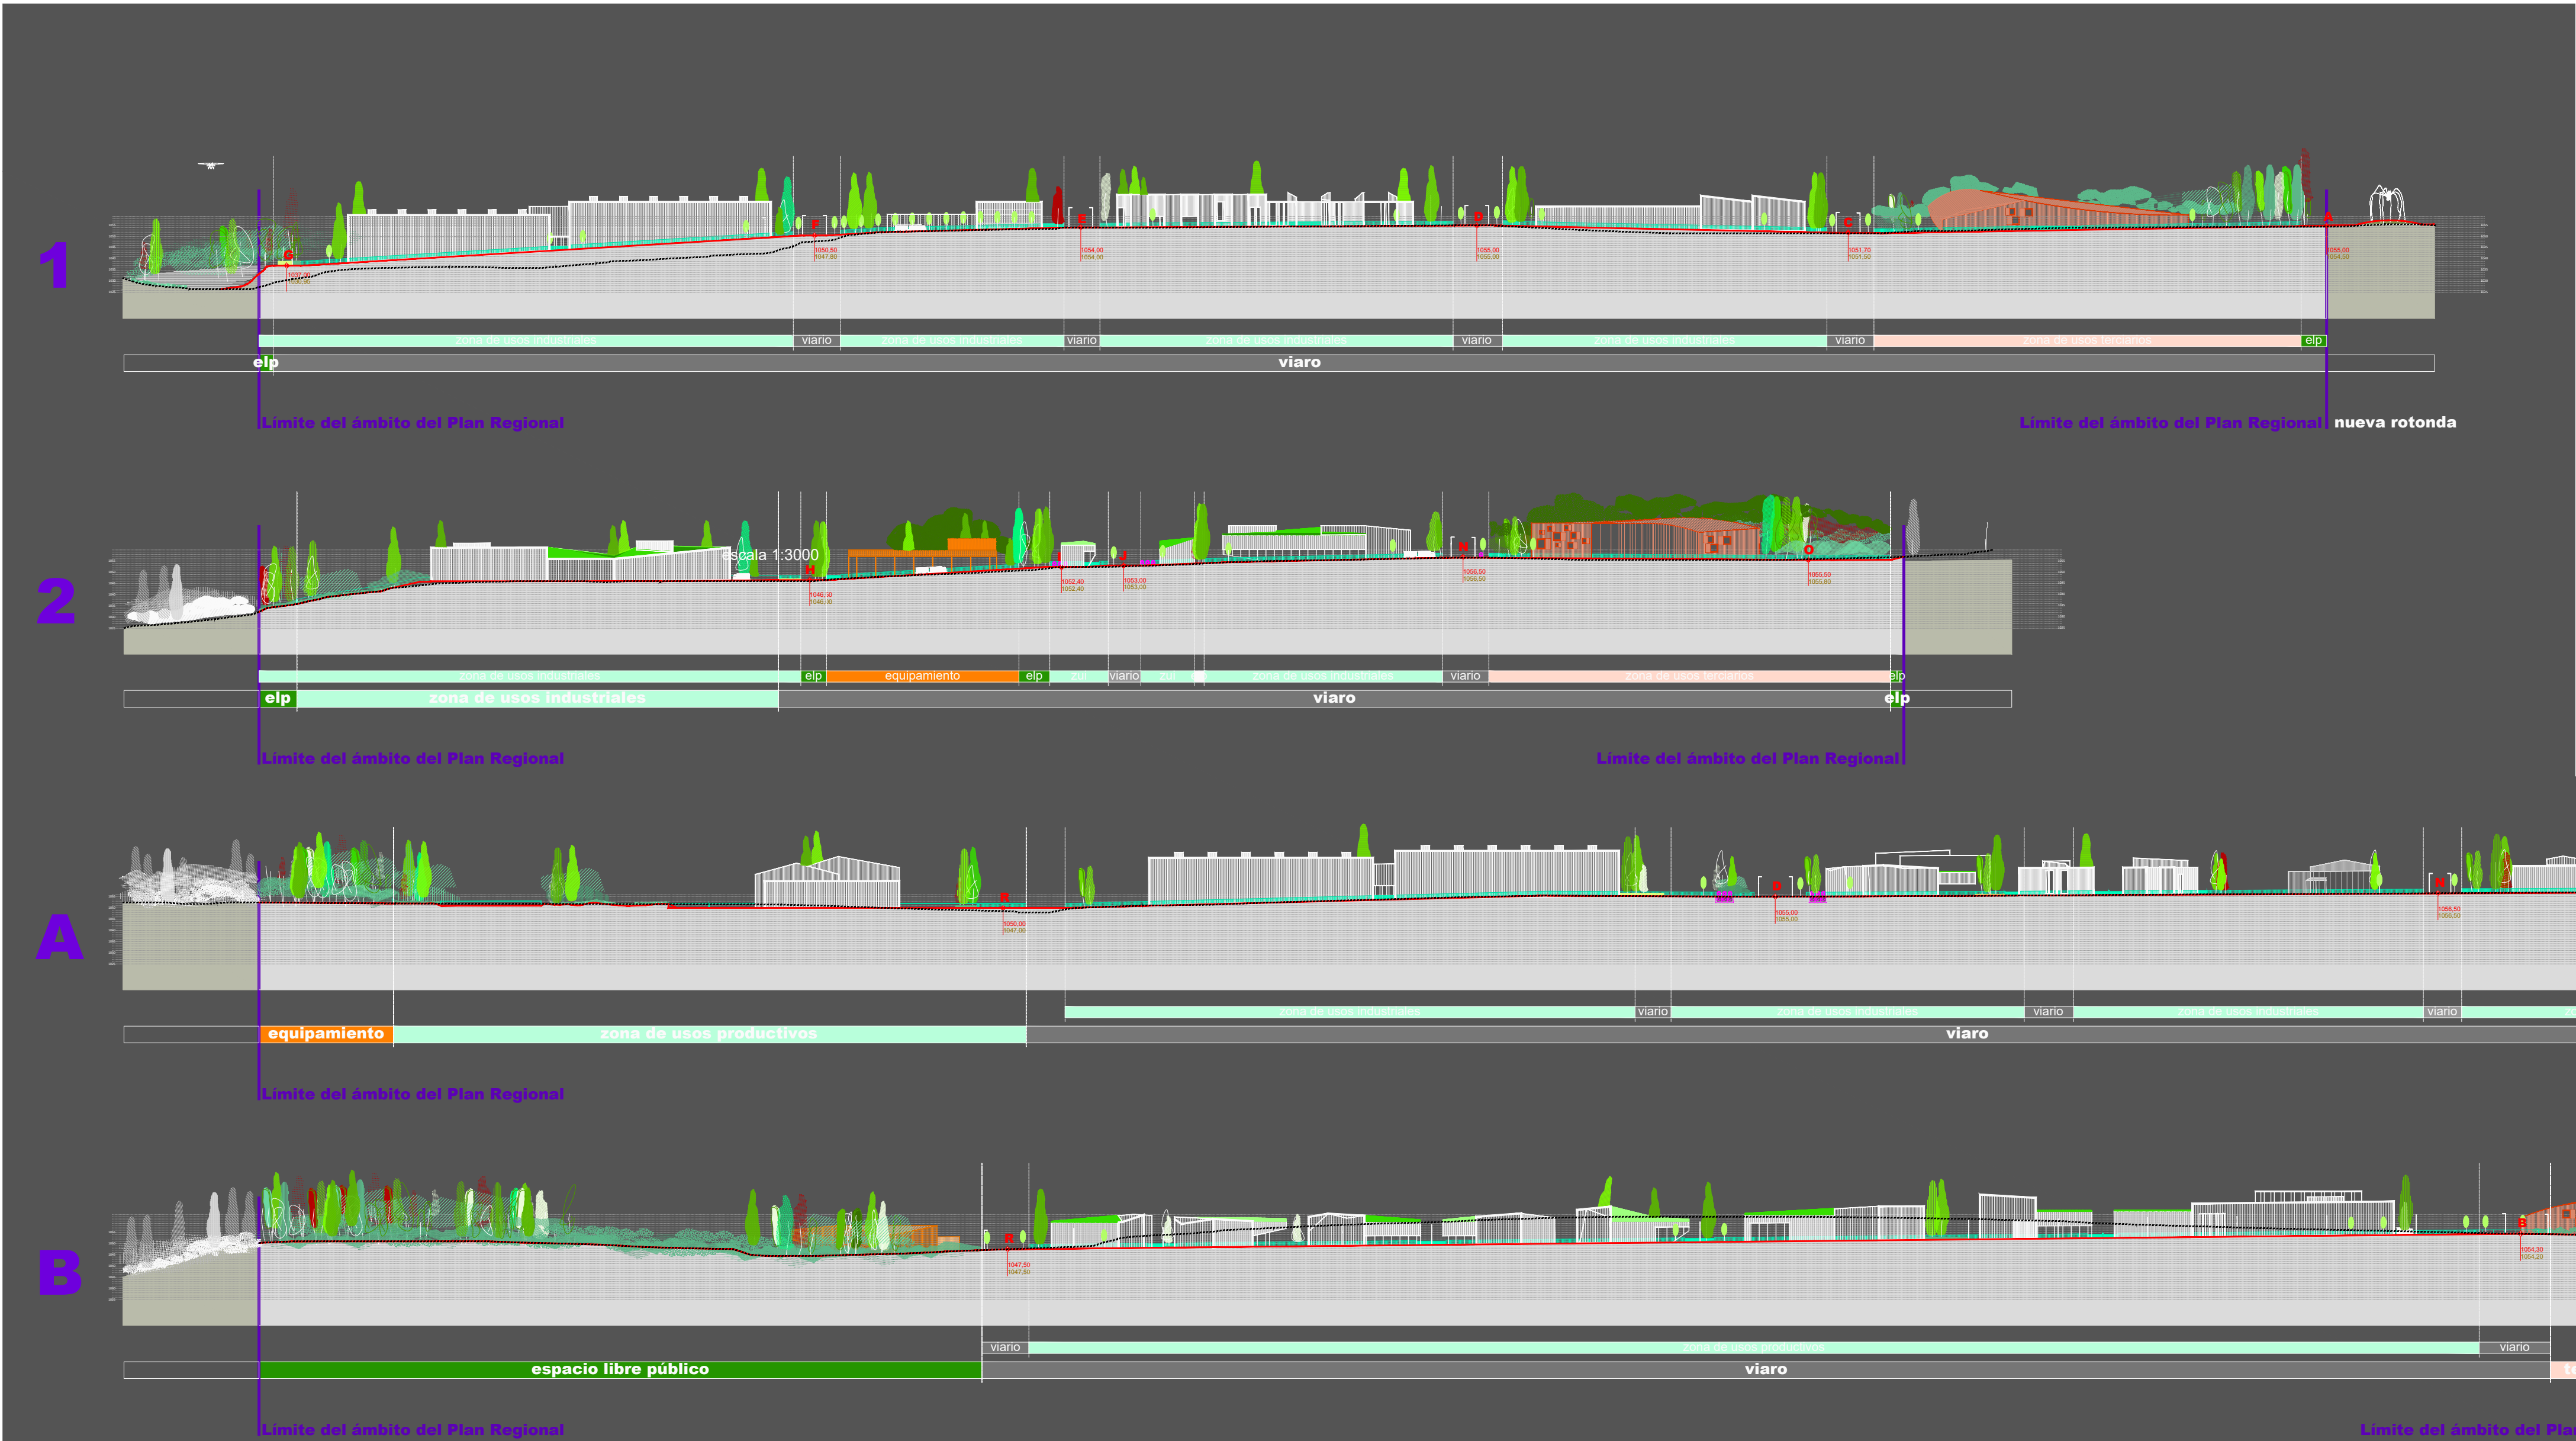

LOCALIZACIÓN

ÁMBITO DEL PLAN REGIONAL

LÍMITE DEL TÉRMINO MUNICIPAL (IGN)