

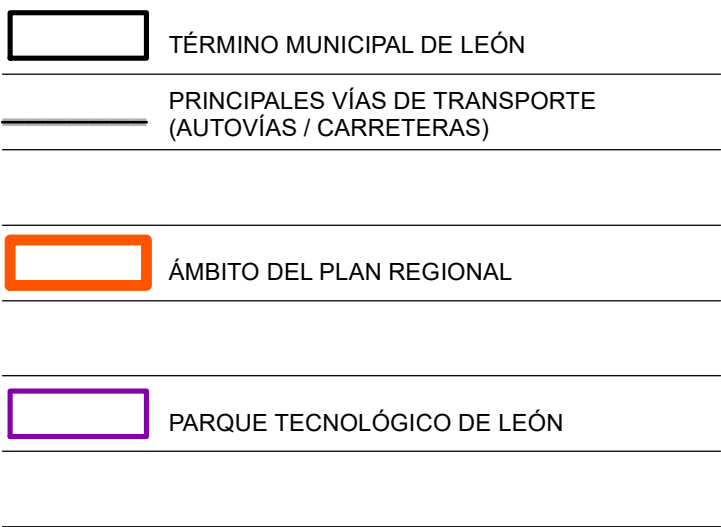


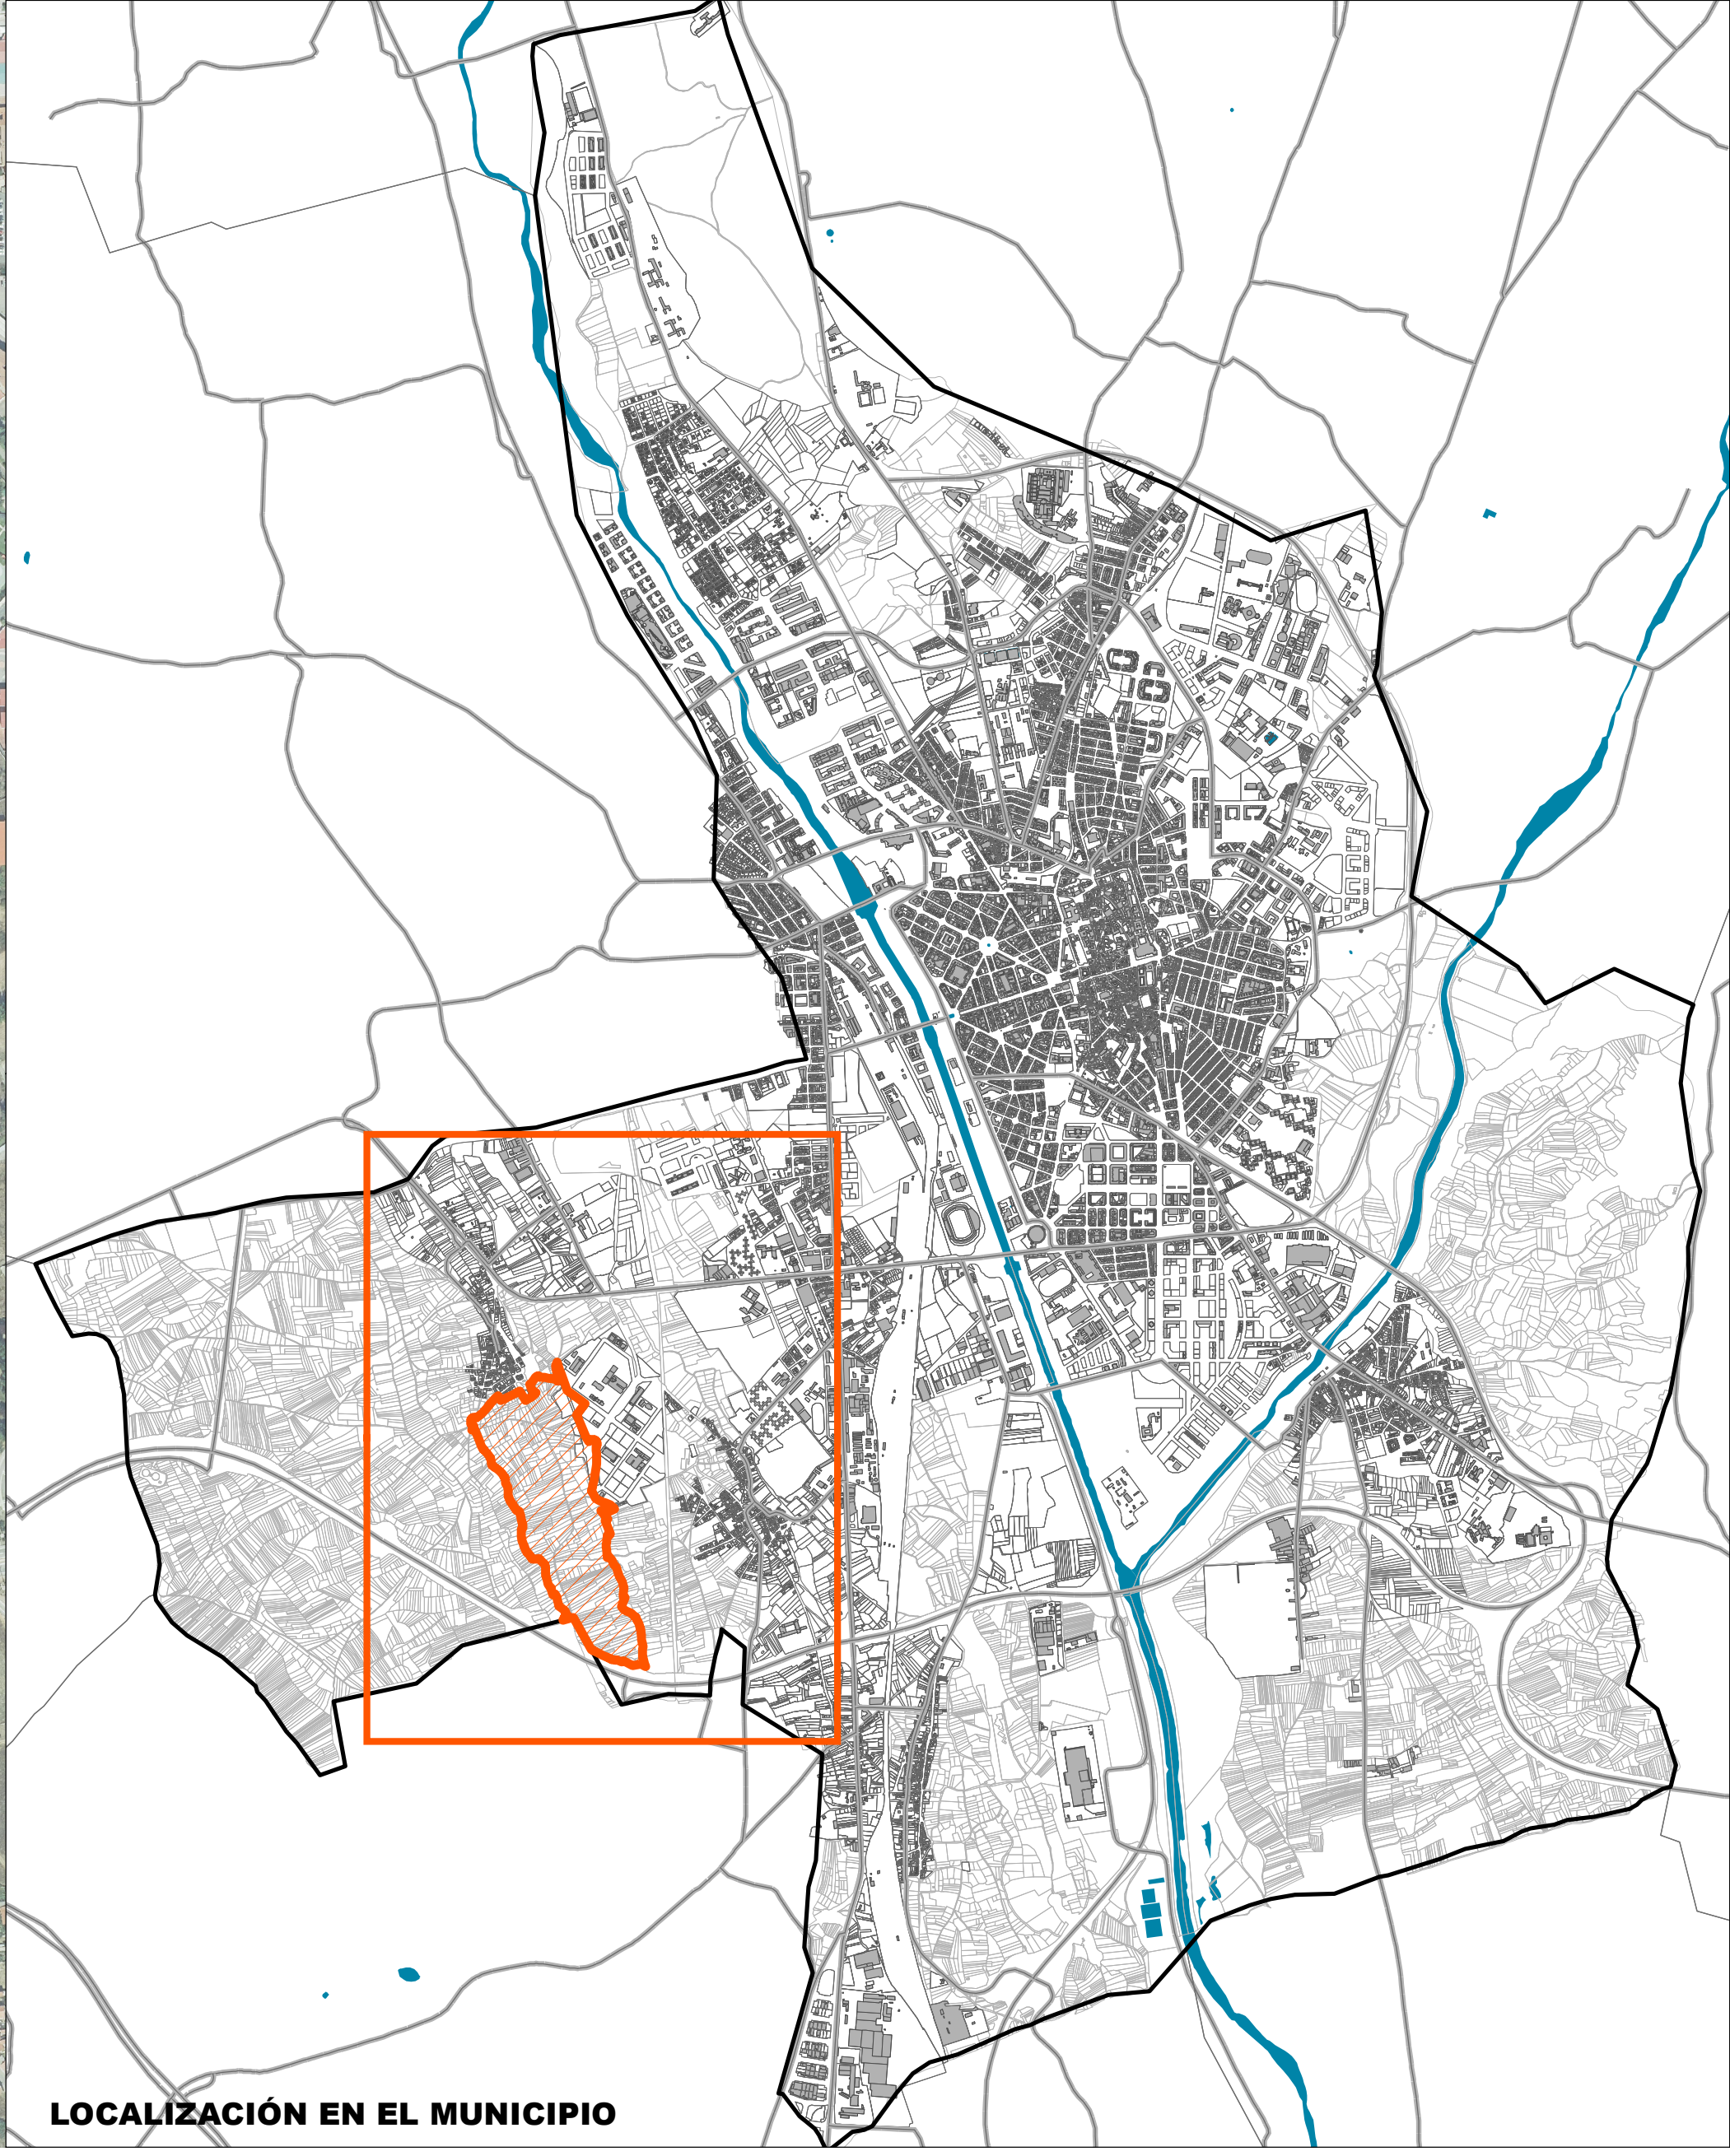

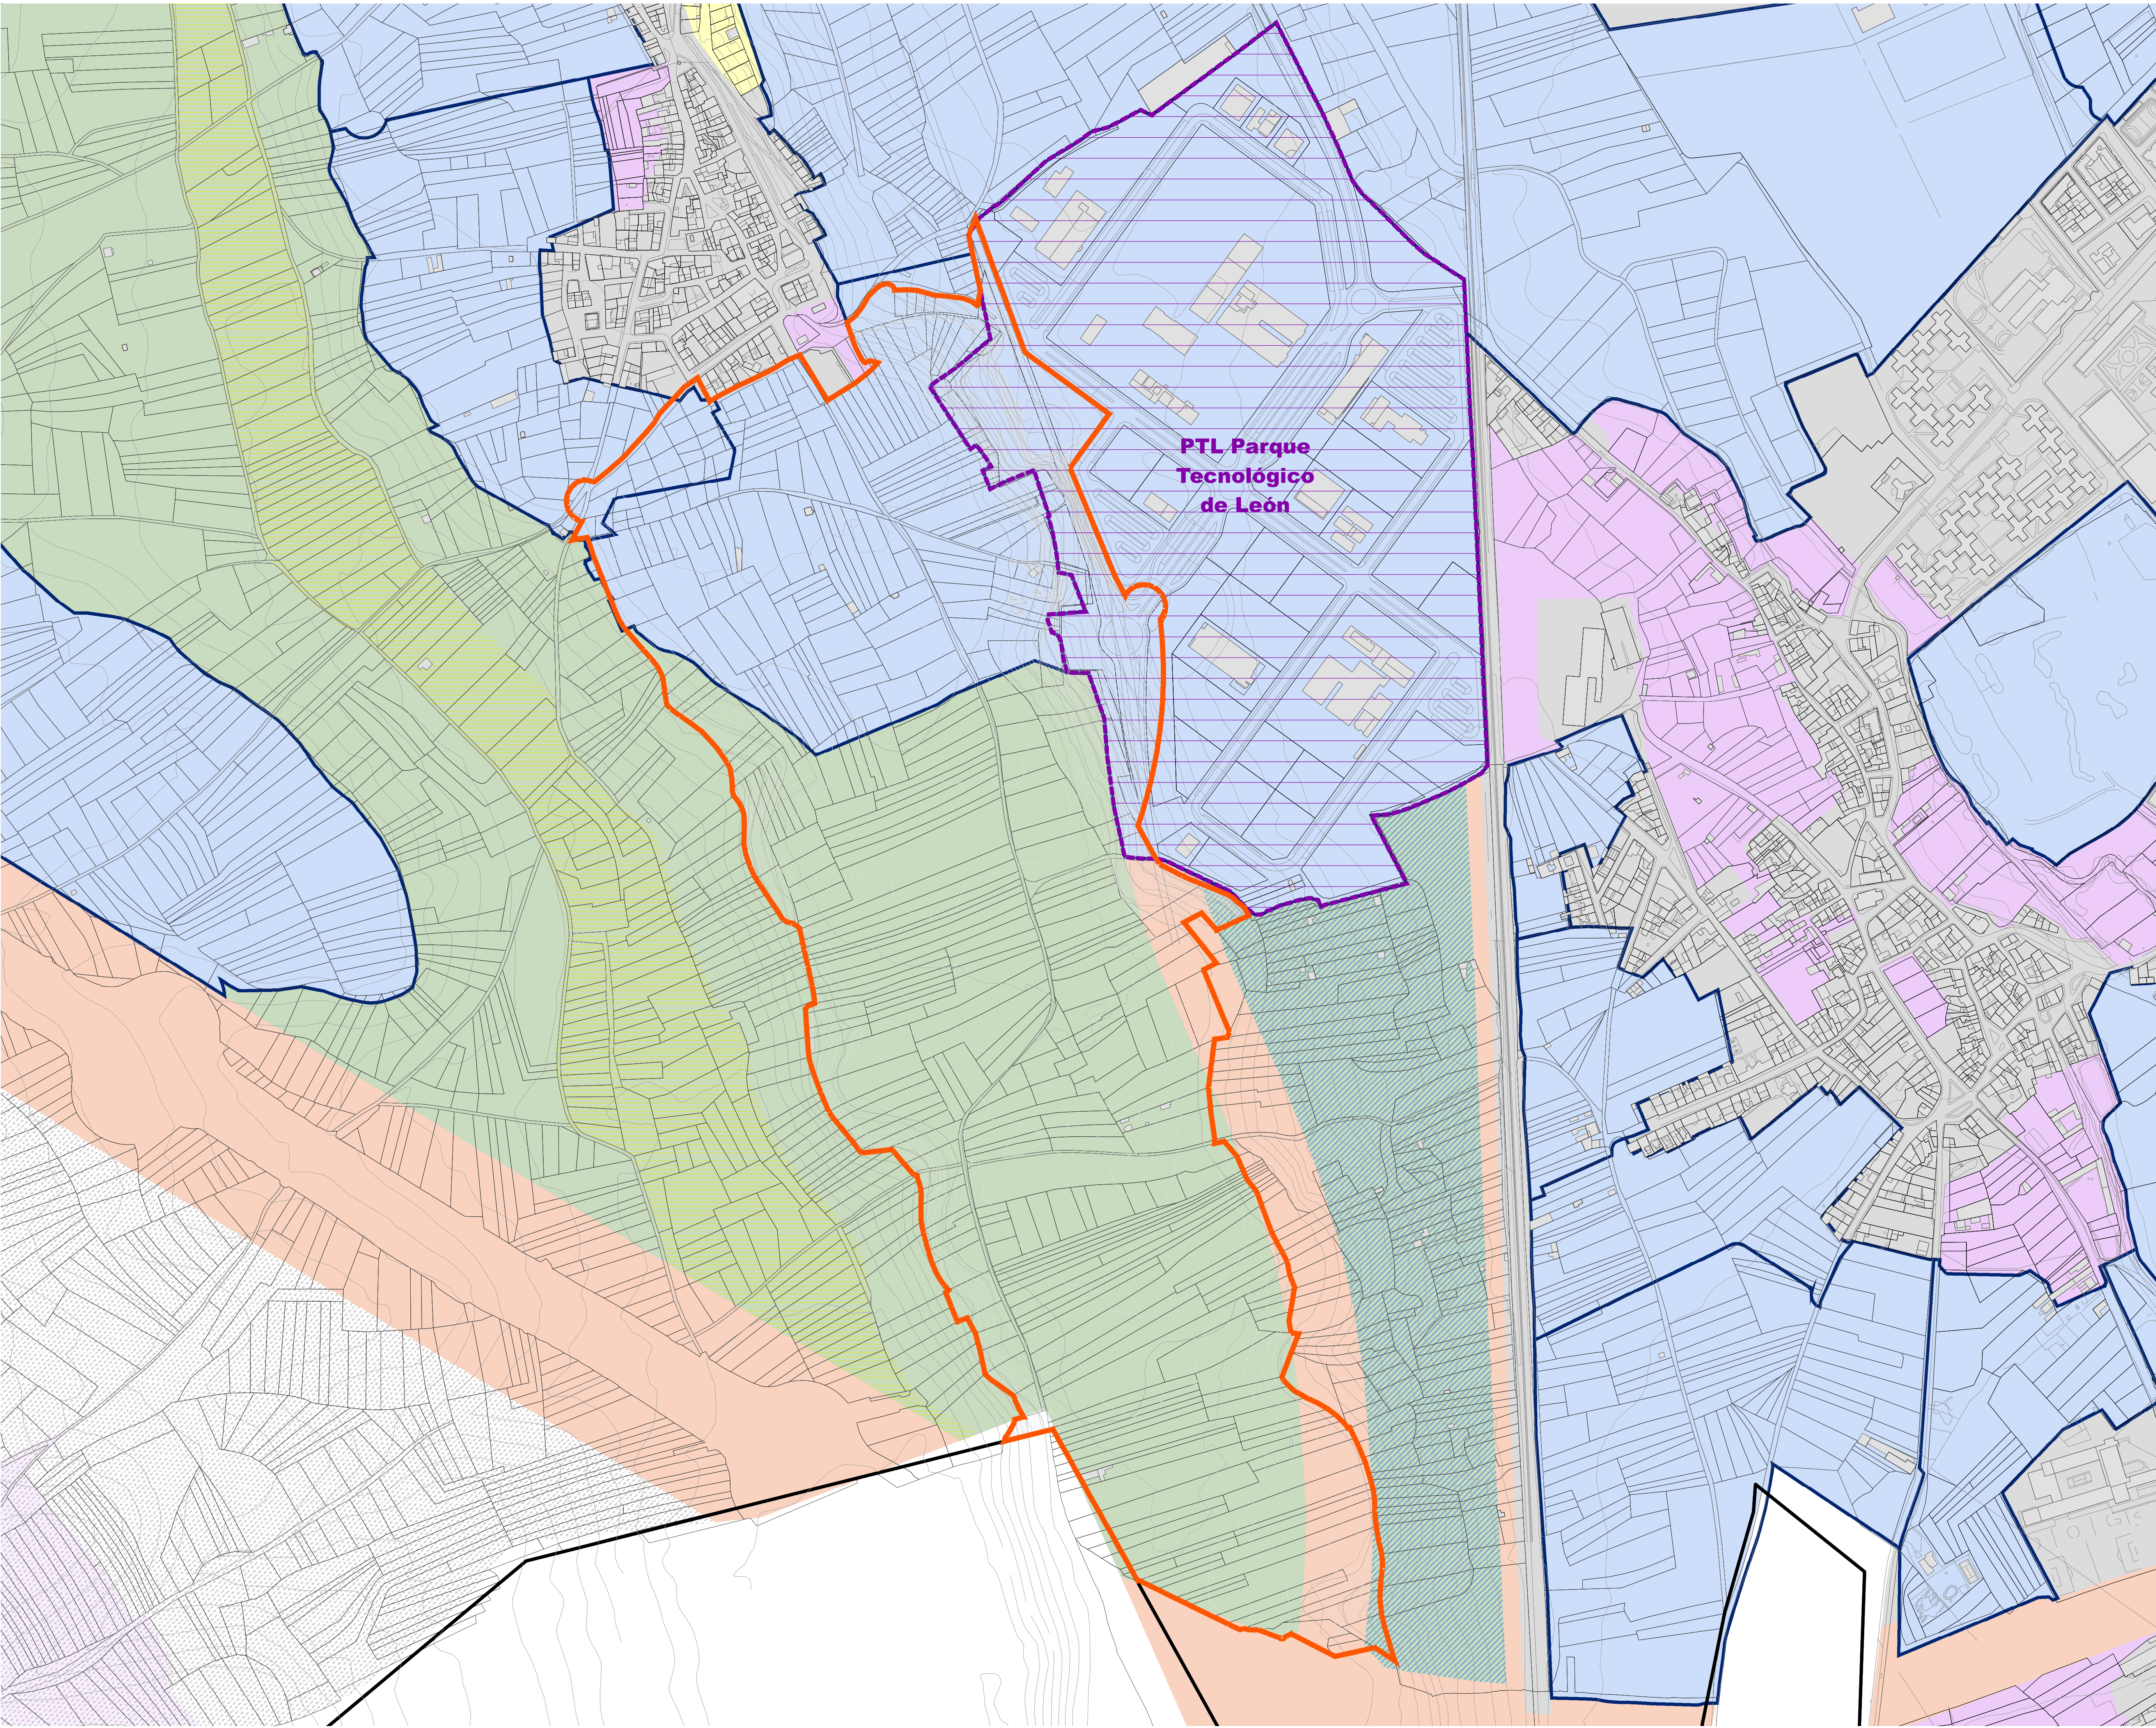

TÉRMINO MUNICIPAL DE LEÓN (IGN)

AMBITO DEL PLAN REGIONAL

**PLANEAMIENTO VIGENTE
(PGOU LEÓN AD 05/08/2004)**

SECTOR DE SUELO URBANIZABLE

PTL PARQUE TECNOLÓGICO DE LEÓN
(DESARROLLADO)

SUELO URBANO CONSOLIDADO

SUELO URBANO NO CONSOLIDADO

SUELO RÚSTICO CON PROTECCIÓN NATURAL

SUELO RÚSTICO CON PROTECCIÓN DE INFRAESTRUCTURAS

SUELO RÚSTICO DE ASENTAMIENTO TRADICIONAL

SUELO RÚSTICO CON PROTECCIÓN AGROPECUARIA

PARCELA CATASTRAL

EDIFICACIÓN EXISTENTE




PTL Parque Tecnológico de León

LOCALIZACIÓN	
	ÁMBITO DEL PLAN REGIONAL
AFECCIONES SECTORIALES	
	RONDA SUR LE-30. LEY 37/2015
	ZONA DE DOMINIO PÚBLICO
	ZONA DE SERVIDUMBRE
	ZONA DE AFECCIÓN
	LÍMITE DE EDIFICABILIDAD
FERROCARRIL. LEY 38/2015	
	ZONA DE DOMINIO PÚBLICO
	ZONA DE PROTECCIÓN
	LÍMITE DE EDIFICACIÓN
LÍNEAS ELÉCTRICAS AÉREAS. RD 1955/2000 - RD 223/2008.	
	TORRETAS
	SERVIDUMBRE DE VUELO (8m a eje)
GASEODUCTO. SERVIDUMBRE DE PASO SUBTERRÁNEO	
	ZONA DE LIMITACIONES DE DOMINIO (2m al eje) PARA PLANTACIONES
	ZONA DE LIMITACIONES DE DOMINIO (10m al eje) PARA CUALQUIER TIPO DE OBRAS



LOCALIZACIÓN	
	ÁMBITO DEL PLAN REGIONAL
PREEXISTENCIAS	
	RONDA SUR LE-30
	VIARIO
	CAMINOS ASFALTADOS
	OTROS CAMINOS
	EDIFICACIONES
	VALLADOS MUROS
	VALLADOS METÁLICOS
	VALLADOS CON VEGETACIÓN
	ÁRBOLES - VEGETACIÓN EXISTENTE
	LÍNEAS ELÉCTRICAS
	TORRETAS
	GASEODUCTO

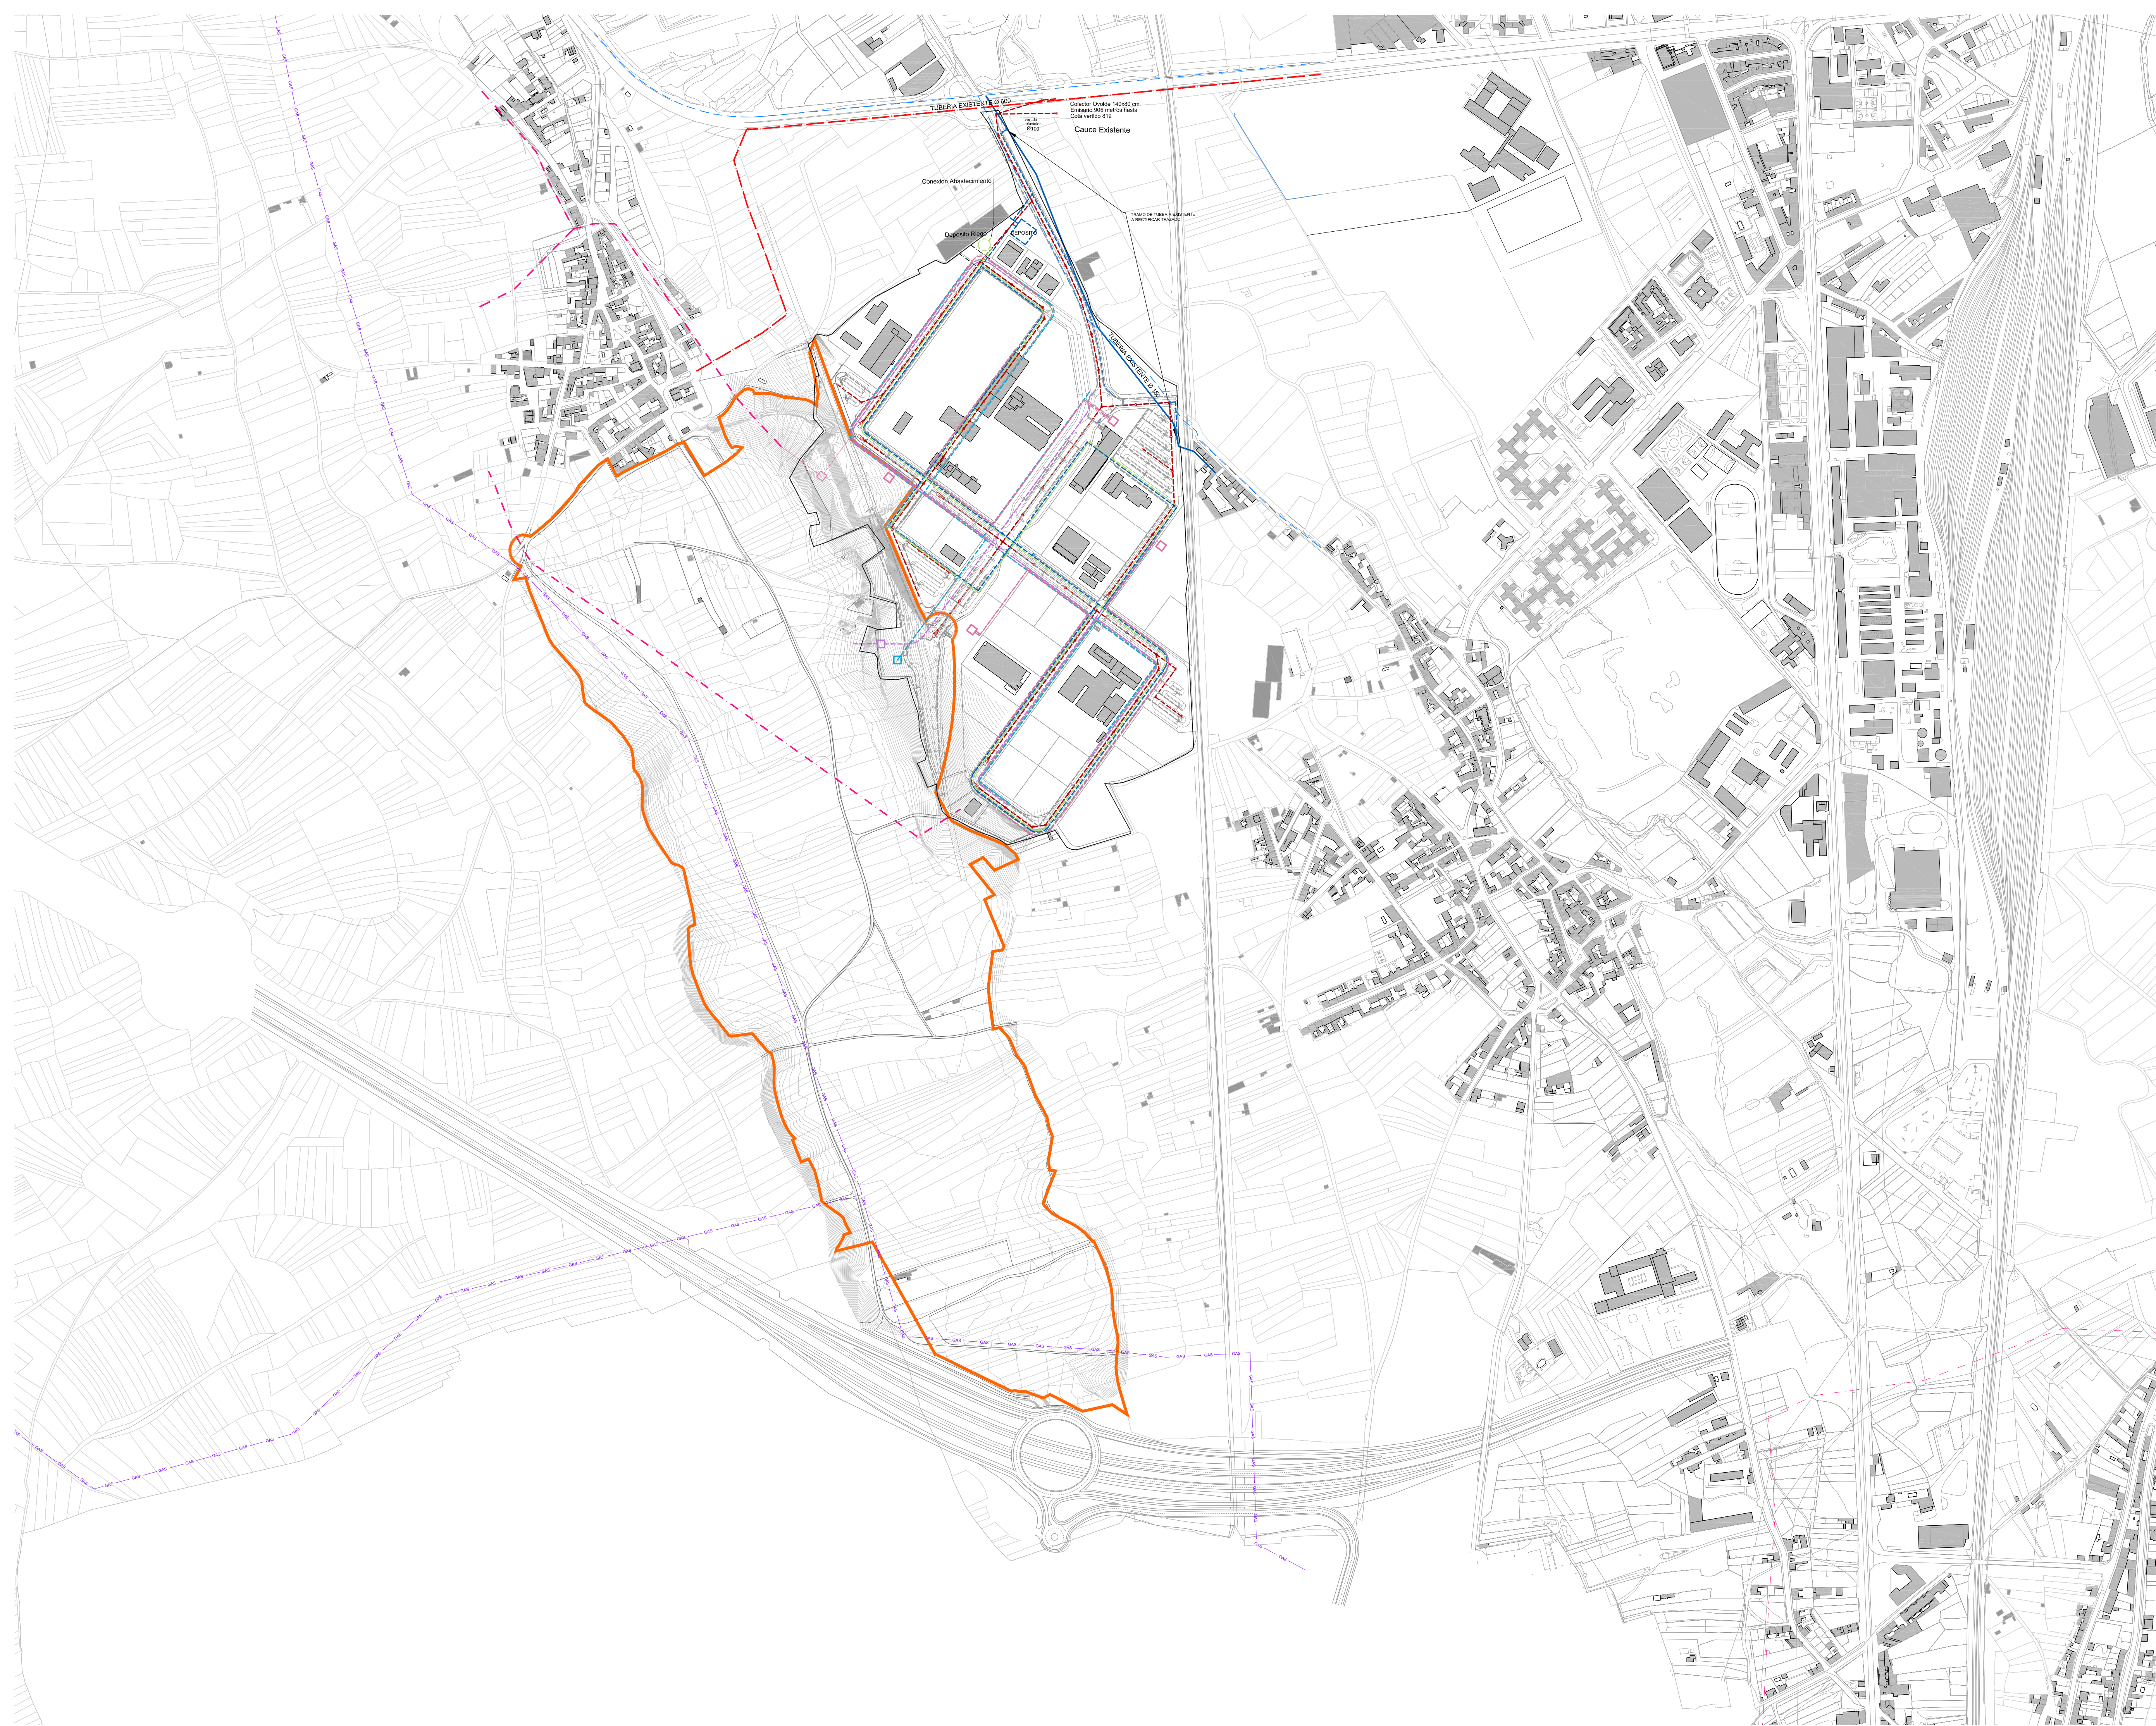

LOCALIZACIÓN	
	ÁMBITO DEL PLAN REGIONAL
REDES E INFRAESTRUCTURAS EXISTENTES	
	SANEAMIENTO. COLECTOR GENERAL
	ABASTECIMIENTO. RED GENERAL
	GASEODUCTO. RED GENERAL
	LAT. LÍNEA AÉREA DE ALTA TENSIÓN
REDES EXISTENTES EN EL PTL	
	SANEAMIENTO. RED GENERAL
	SANEAMIENTO. POZO
	ABASTECIMIENTO. RED GENERAL
	ABASTECIMIENTO. LLAVE DE PASO
	ABASTECIMIENTO. HIDRANTES
	ELECTRICIDAD. RED GENERAL
	ELECTRICIDAD. CENTRO DE TRANSFORMACIÓN
	GAS. RED GENERAL
	GAS. VÁLVULA
	TELECOMUNICACIONES. RED GENERAL
	TELECOMUNICACIONES. MPB
	ALUMBRADO PÚBLICO. TENDIDO GENERAL
	ALUMBRADO PÚBLICO. LUMINARIA
	RED DE RIEGO. TENDIDO GENERAL
	RED DE RIEGO. DEPÓSITO